





RÉS DO CHÃO

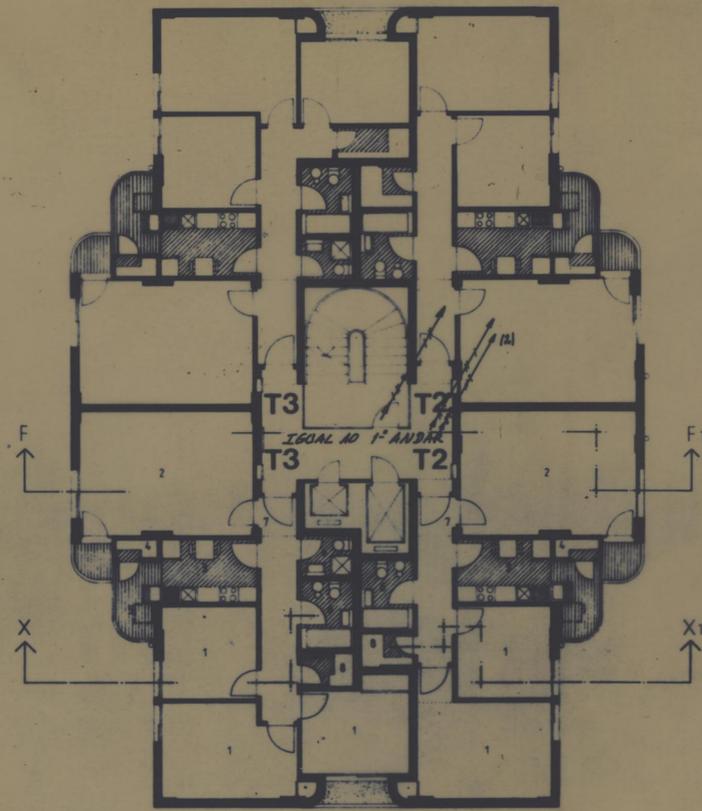


ANDAR TIPO (ATÉ AO 8º ANDAR INC.)

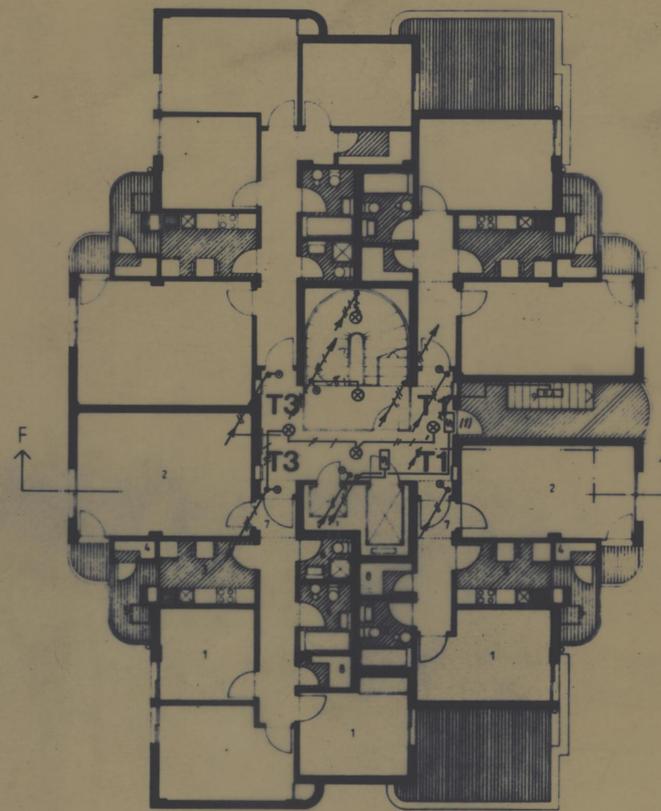


ÚLTIMO ANDAR

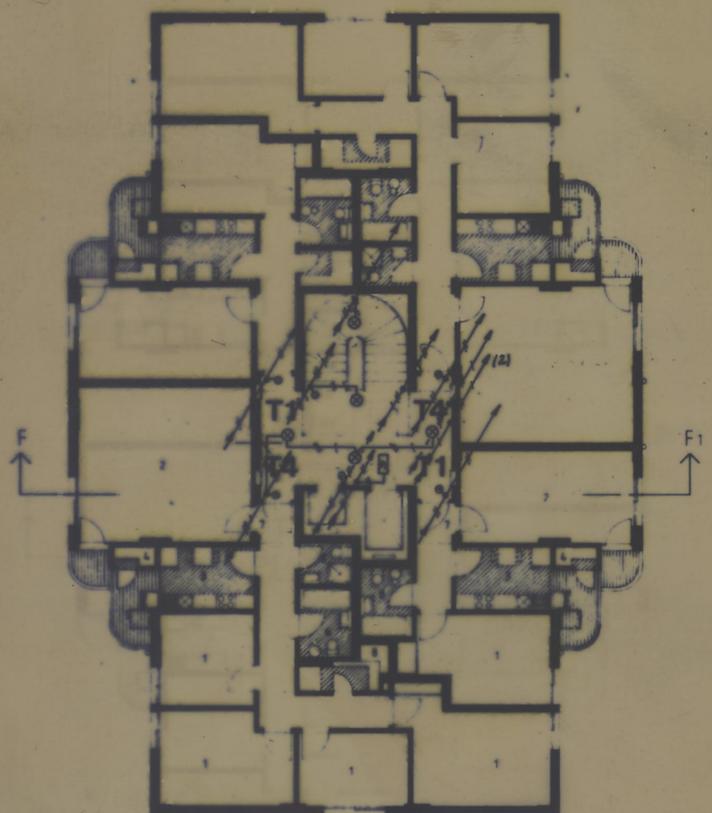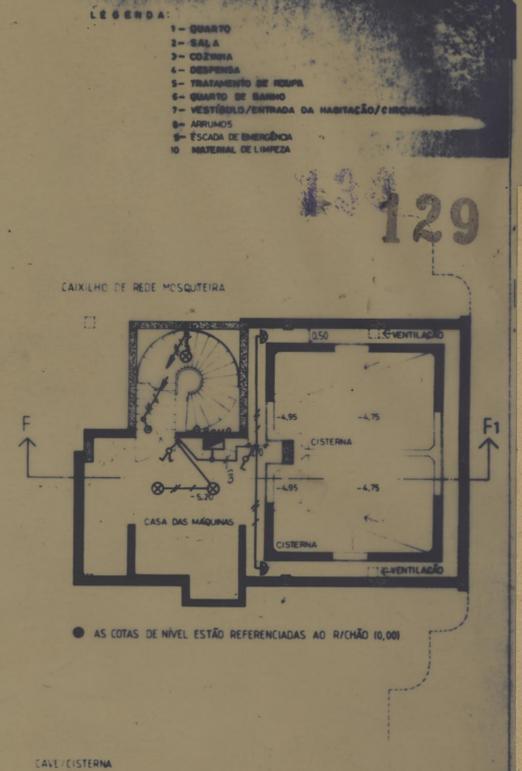

9º E 10º ANDARES (5ª TORRE A)

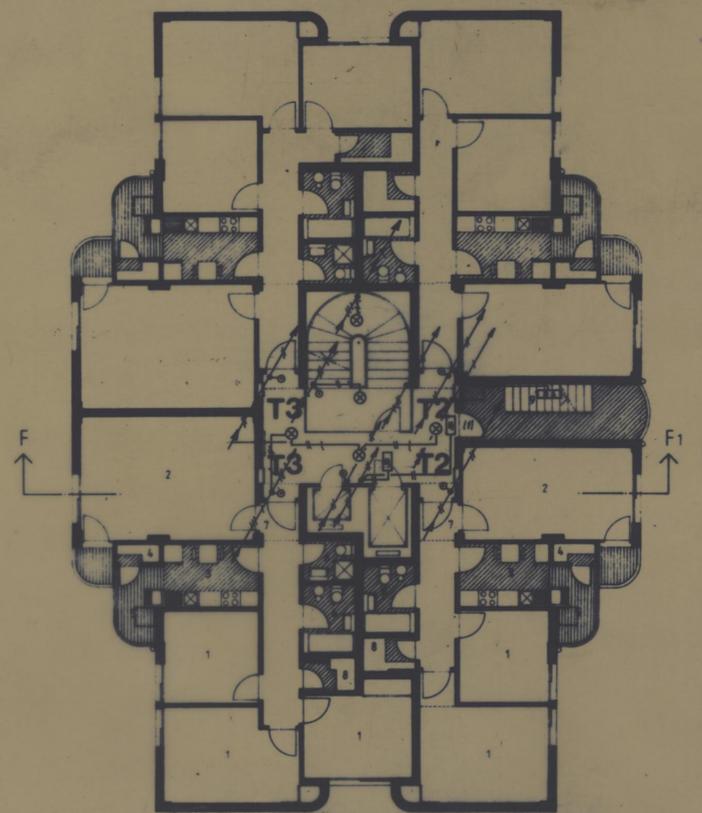

ANDAR TIPO (ACIMA DO 8º ANDAR INC.)

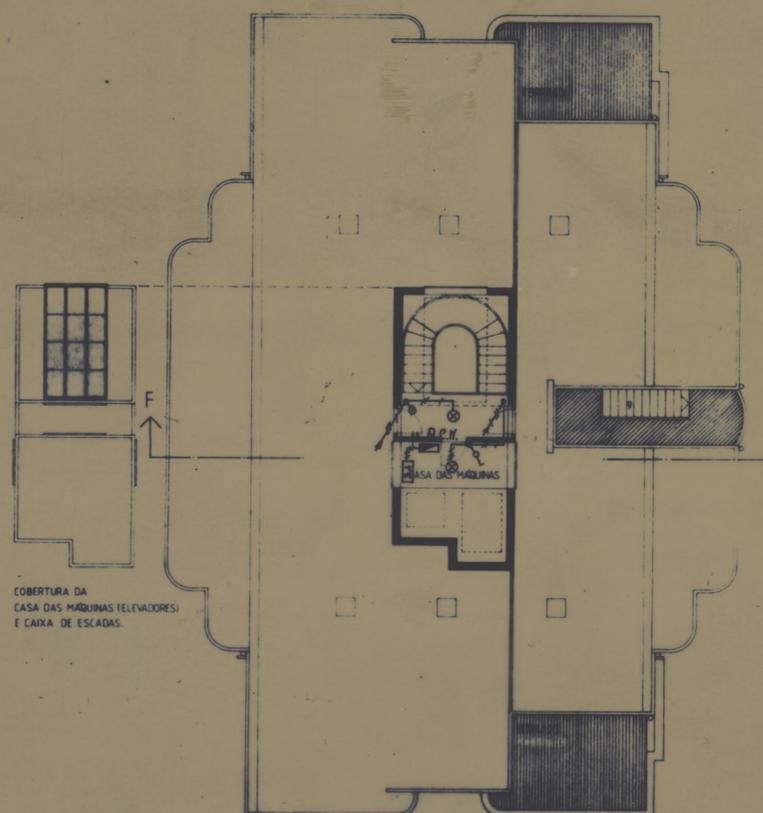

COBERTURA/CASA DAS MÁQUINAS


Nota: Os botões de pressão à entrada das habitações são posicionados de acordo com a abertura das portas.

(1) - Apartir do 8º andar do lado do patamar, no 7º andar do lado das Escadas.

BA - Bloco autónomo com letreiro.

(2) - Iluminação de patamares acima do 6º Andar

NÚCLEO C		
processo	3/95	CMP GRUPO HABITACIONAL DO VISO PORTO
CONJUNTO HABITACIONAL		TORRE 4
Ar. de D. JERÓNIMO DE AZEVEDO		
I FASE		ILUMINAÇÃO DE ESCADAS ILUMINAÇÃO DO COMÉRCIO
PROJECTO DE EXECUÇÃO		
MÁRCIO FRITAS, LDA. ARQUITECTOS		
CHAVES DE ALMEIDA & FERNANDO NEVES, ARQUITECTOS, LDA.		
R. GUILHERME GOMES DOS SANTOS, 4000 PORTO		

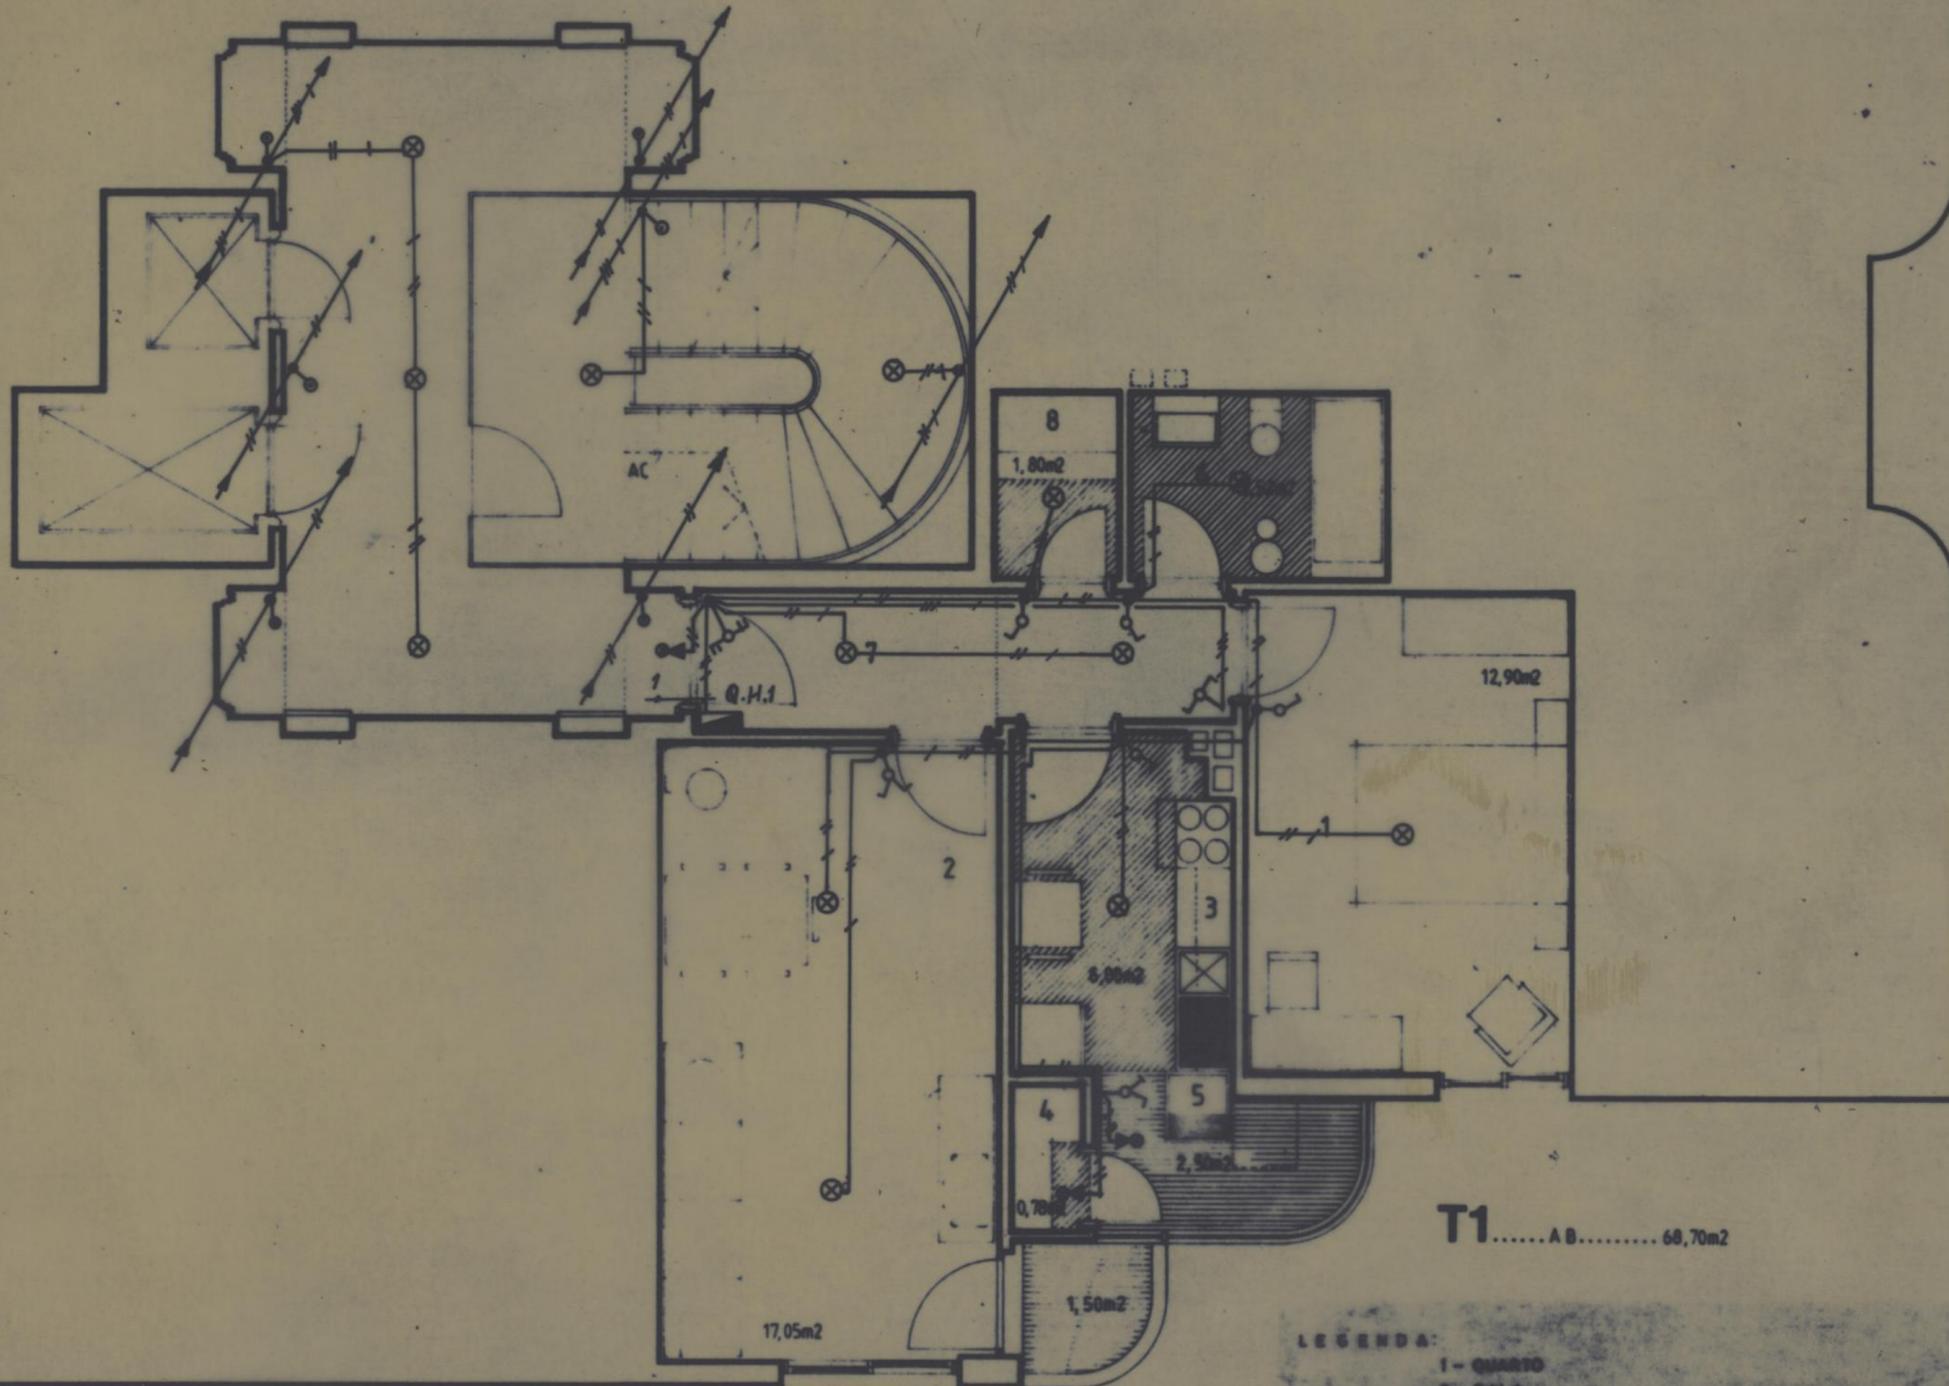


Nota: Iluminação de Escadas Ver Des. n.º EL 17

T1..... A.B..... 68,70m2

- LEGENDA:
- 1- QUARTO
 - 2- SALA
 - 3- COZINHA
 - 6- QUARTO DE BANHO
 - 7- VESTIBULO/ENTRADA DA HABITAÇÃO/CIRCULAÇÃO
 - 8- ARRUMOS

NÚCLEO C

processo 3/95	CMP GRUPO HABITACIONAL DO VISO PORTO	DESENHO N.º EL 36
CONJUNTO HABITACIONAL R. JERÓNIMO DE AZEVEDO	TORRE 4	substituído
des.	ILUMINAÇÃO	data 96/02/24
PROJECTO DE EXECUÇÃO	MÁRCIO FREITAS, LDA. ARQUITECTOS CHAVES DE ALMEIDA & FERNANDO NEVES, ARQUITECTOS, LDA.	escalas 1/50
<small> R CARLOS MALHEIRO DIAS 328 • 4200 PORTO TEL. 521114 • 521115 • FAX 52887 </small>		

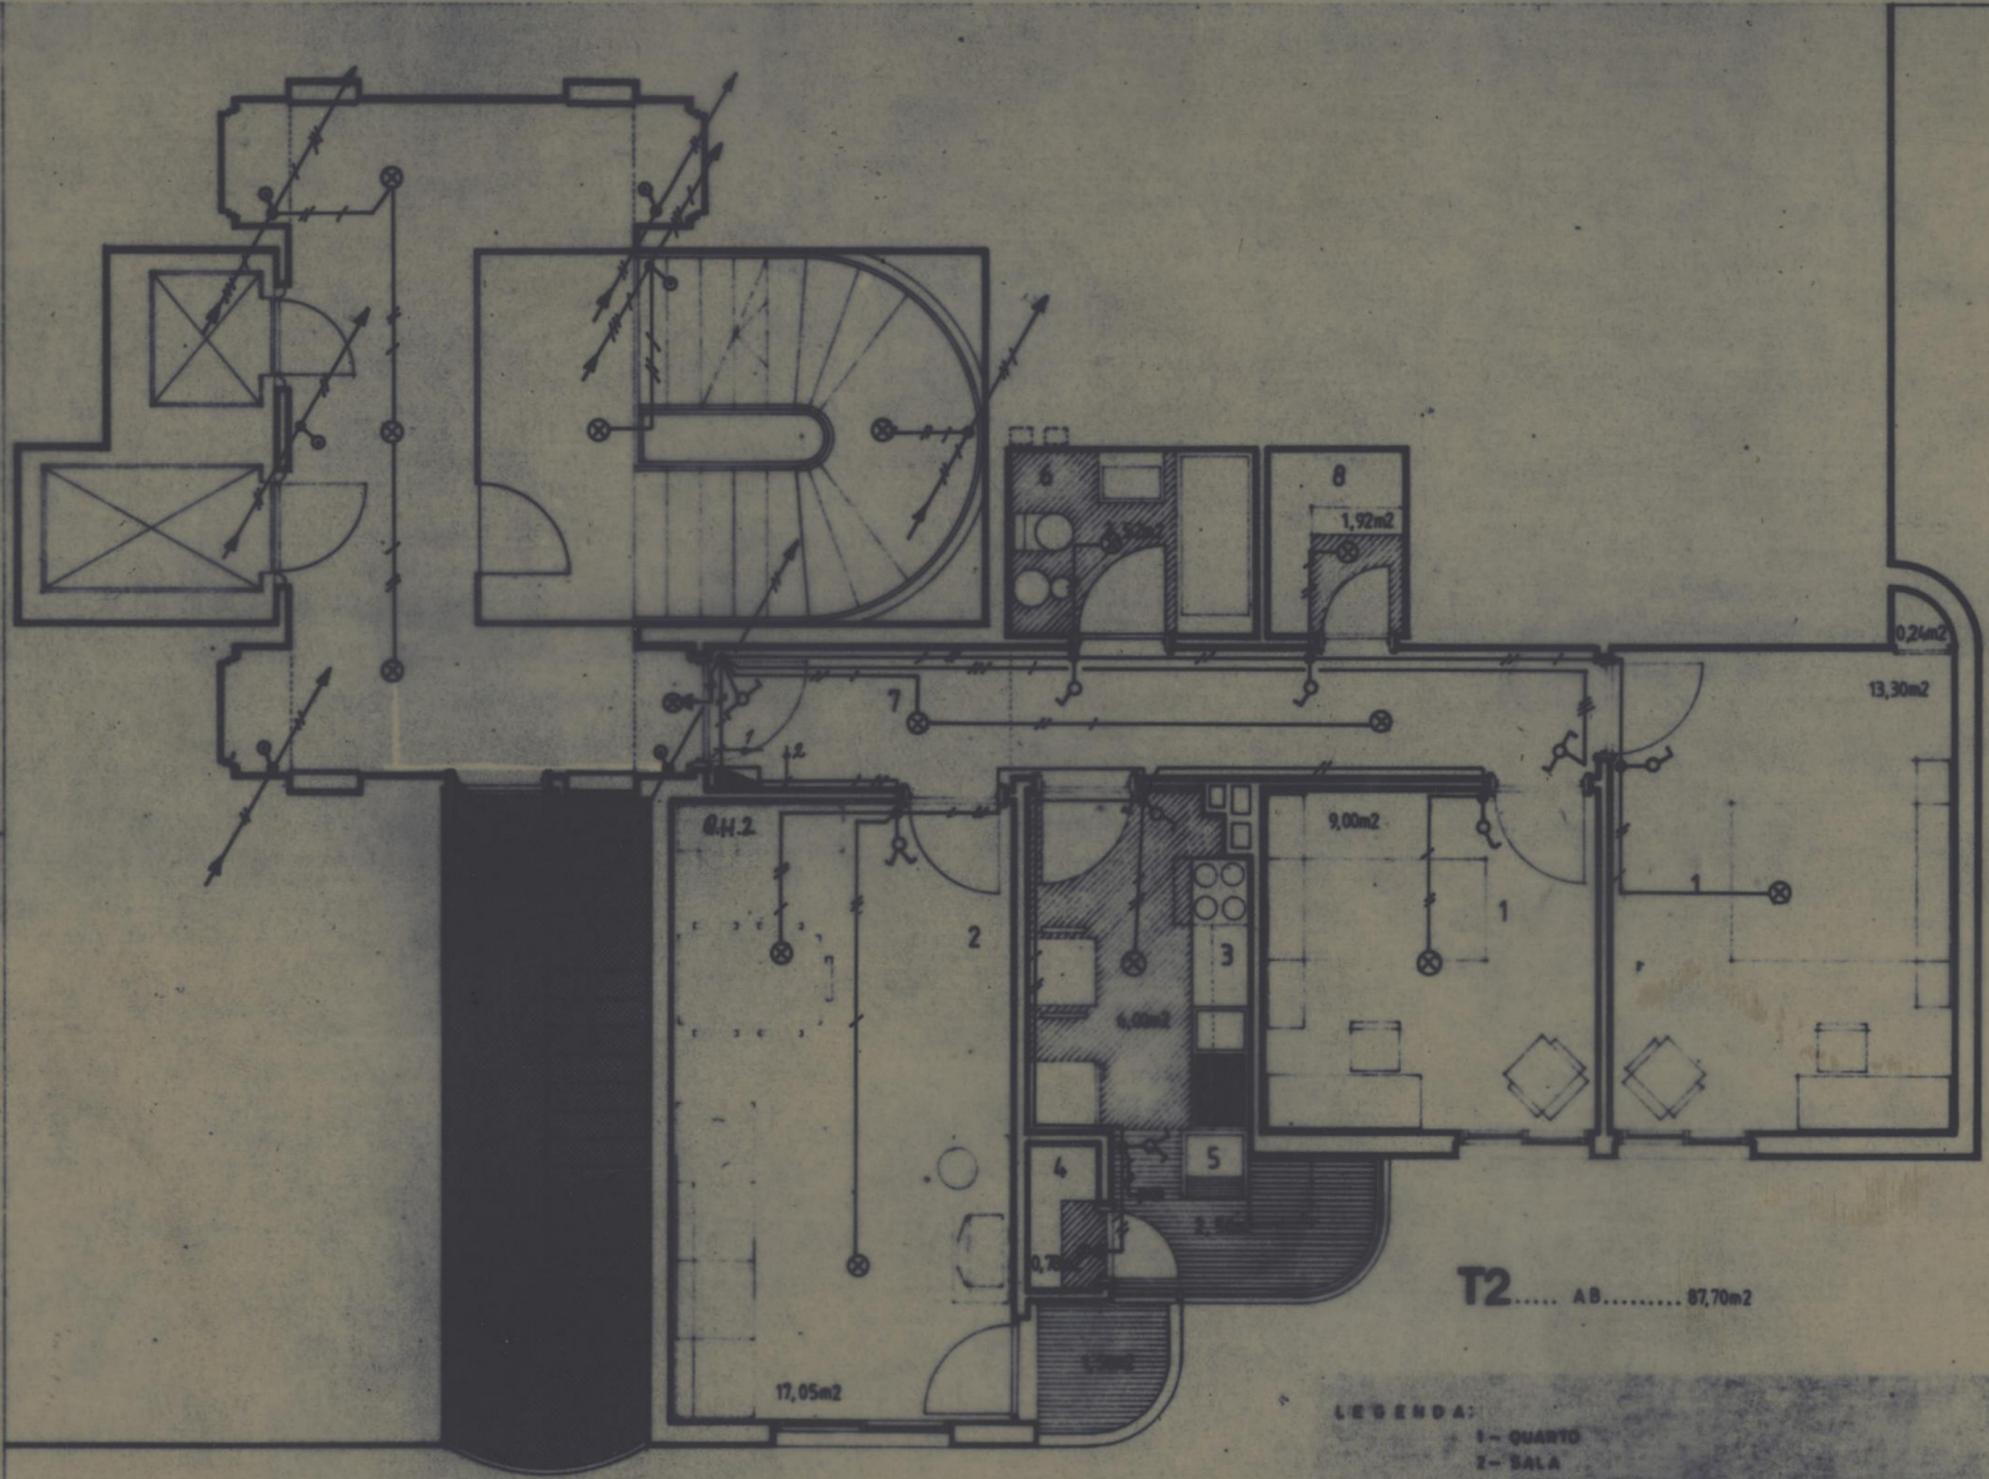

Nota: Iluminação de Escadas ver Des. n.º EL 17


T2..... AB..... 87,70m2

- LEGENDA:
- 1- QUARTO
 - 2- SALA
 - 3- COZINHA
 - 4- DESPENSA
 - 6- QUARTO DE BANHO
 - 7- VESTÍBULO/ENTRADA DA HABITAÇÃO/CIRCULAÇÃO
 - 8- ARRUMOS
 - 9- ESCADA DE EMERGÊNCIA

NÚCLEO C

processo 3/95	CMP GRUPO HABITACIONAL DO VISO PORTO	DESENHO N.º EL 37
CONJUNTO HABITACIONAL R. JERÓNIMO DE AZEVEDO	TORRE 4	substitui substituído
I FASE	ILUMINAÇÃO	data 96/02/26
des. PROJECTO DE EXECUÇÃO	MÁRCIO FREITAS, LDA. ARQUITECTOS CHAVES DE ALMEIDA & FERNANDO NEVES, ARQUITECTOS, LDA.	escala 1/50
R. CARLOS MALHEIRO DIAS, 326 - 4200 PORTO		TEL. 521114 - 521115 - FAX 52087


- LEGENDA:
- 1- QUARTO
 - 2- SALA
 - 3- COZINHA

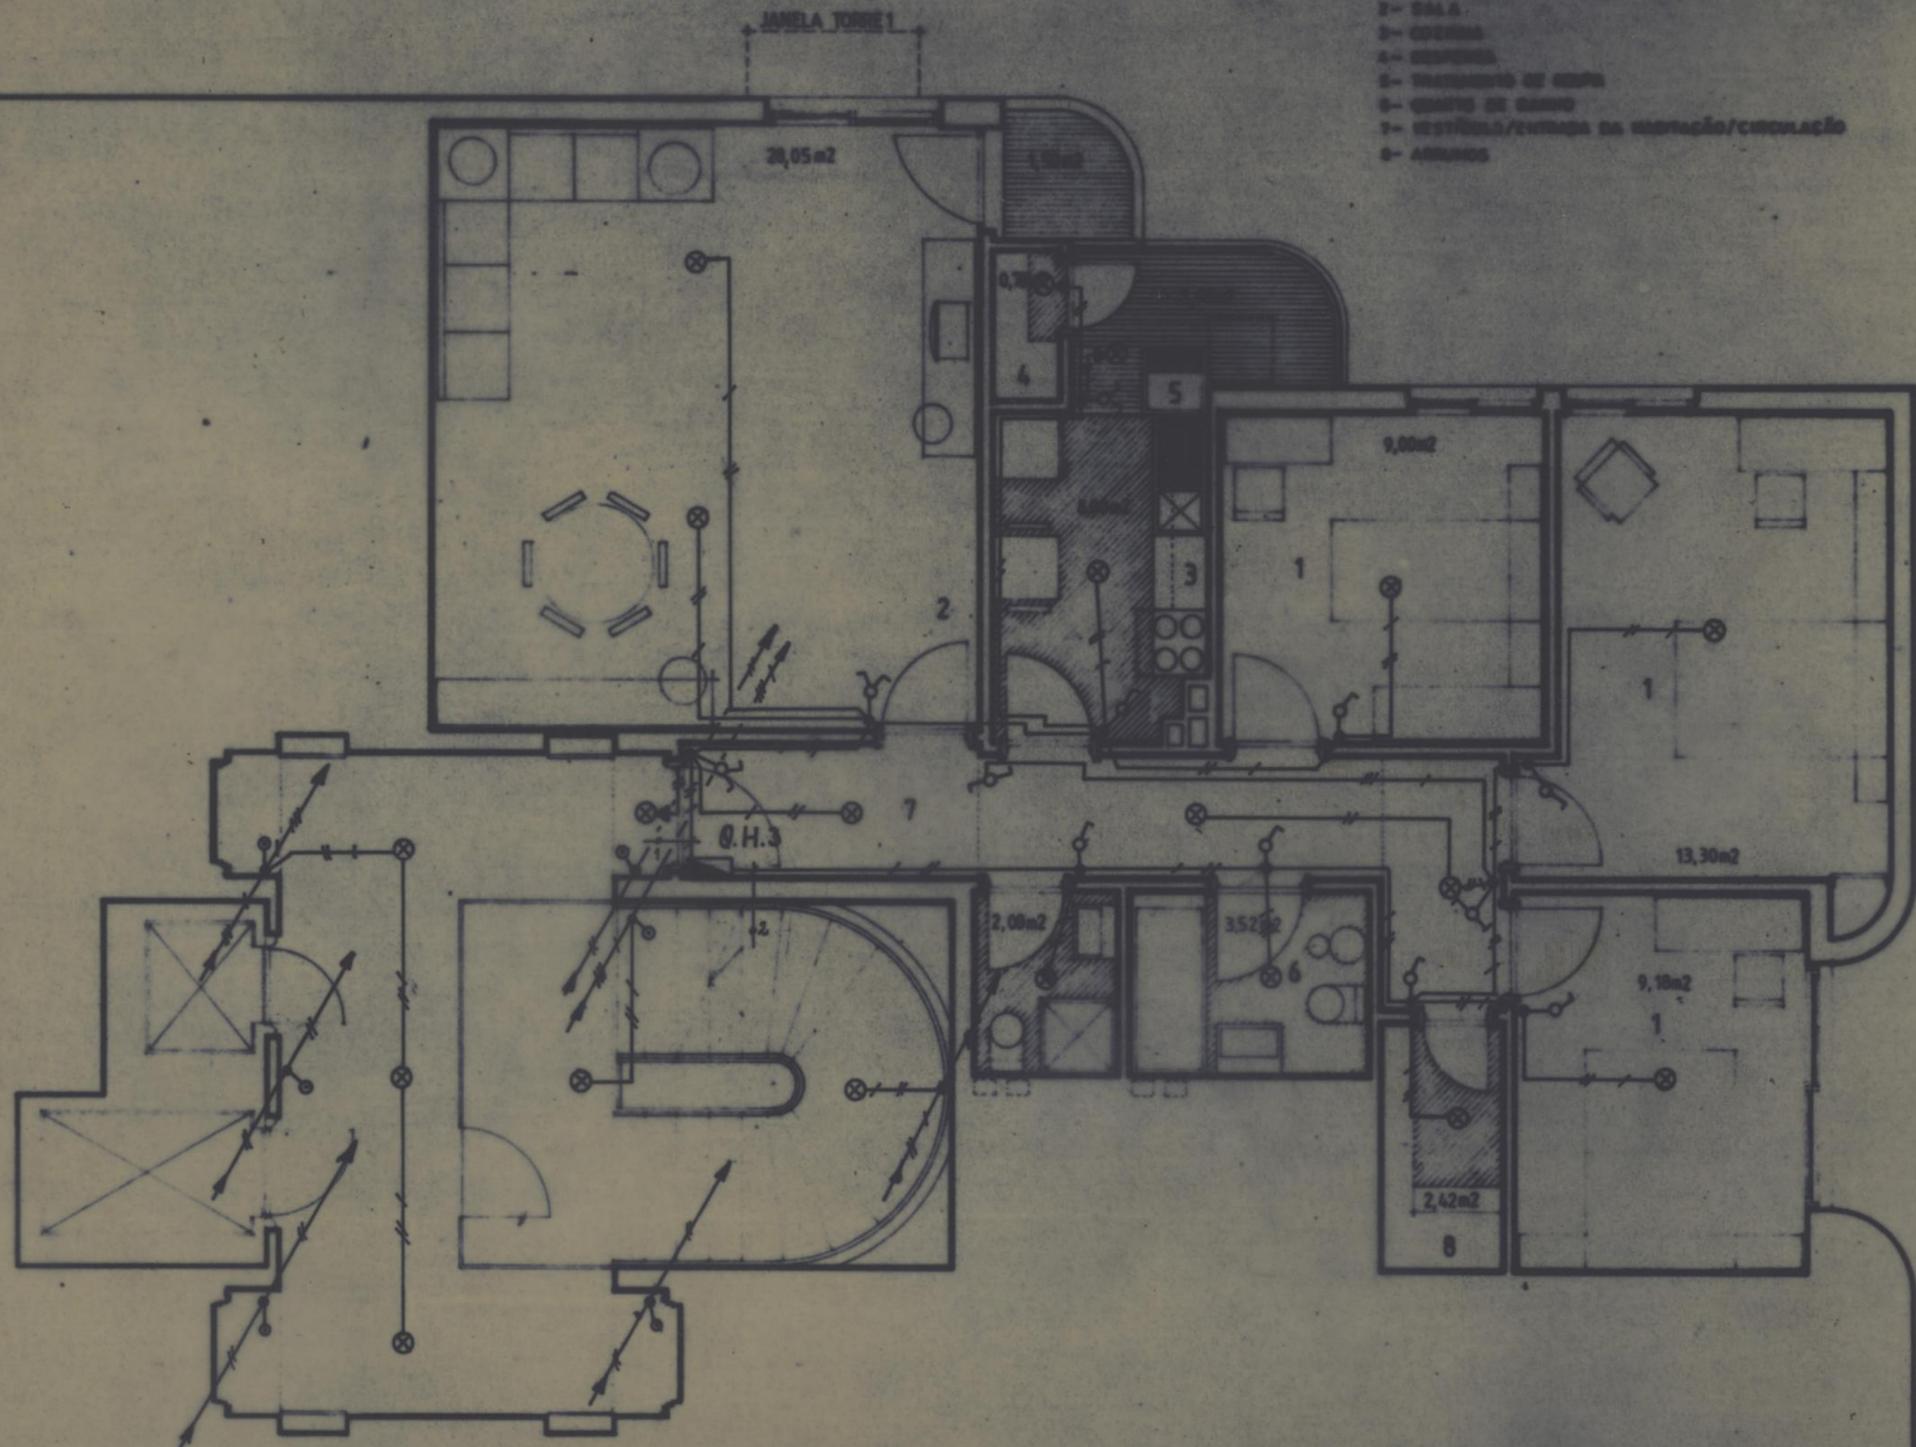

Nota: Iluminação de Escadas ver Des. n.º EL 17


NÚCLEO C		
processo 3/95	CMP GRUPO HABITACIONAL DO VISO PORTO	DESENHO N.º EL 38
CONJUNTO HABITACIONAL R. JERÓNIMO DE AZEVEDO	TORRE 4	substitui substituído
I FASE des.	ILUMINAÇÃO	data 96/02/26
PROJECTO DE EXECUÇÃO		escalas 1/50
MÁRCIO FREITAS, LDA. ARQUITECTOS CHAVES DE ALMEIDA & FERNANDO NEVES, ARQUITECTOS, LDA.		
R. CARLOS MALHEIRO DIAS 328 • 4200 PORTO TEL. 52114 • 52115 • FAX 52067		

T3..... A8..... 112,32m2

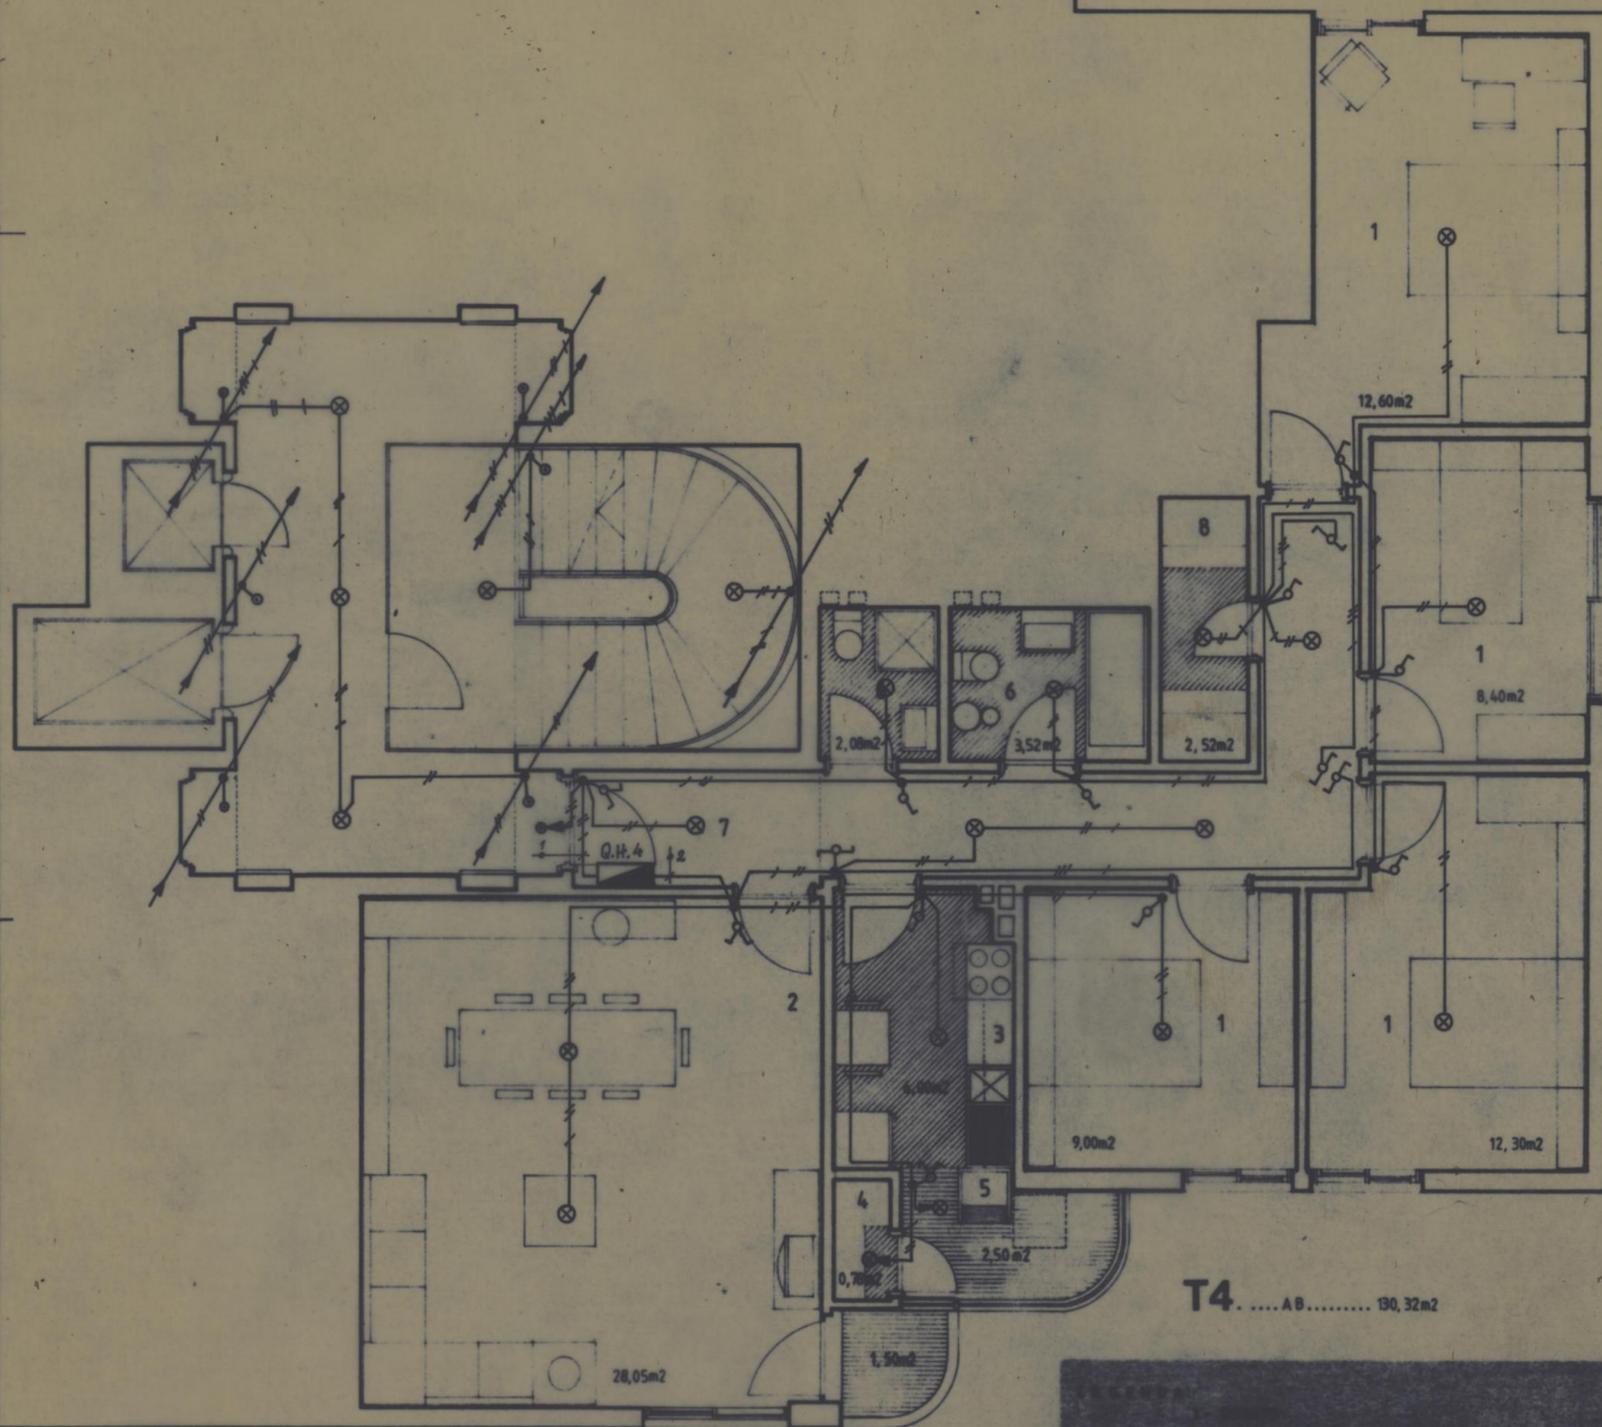

Nota: Iluminação de Escadas Vêr
Des. nº EL 17

NÚCLEO C		
processo 3 / 95	CMP GRUPO HABITACIONAL DO VISO PORTO	DESENHO N.º EL 39
CONJUNTO HABITACIONAL R. JERÓNIMO DE AZEVEDO	TORRE 4	substitui substituído
des.	ILUMINAÇÃO	data 1.02.126
PROJECTO DE EXECUÇÃO		escalas 1/50
MÁRCIO FREITAS, LDA. ARQUITECTOS		
CHAVES DE ALMEIDA & FERNANDO NEVES, ARQUITECTOS, LDA.		
R. CARLOS MALHEIRO DAS, 385 - 4200 PORTO TEL. 22114 e 22115 e FAX 22057		

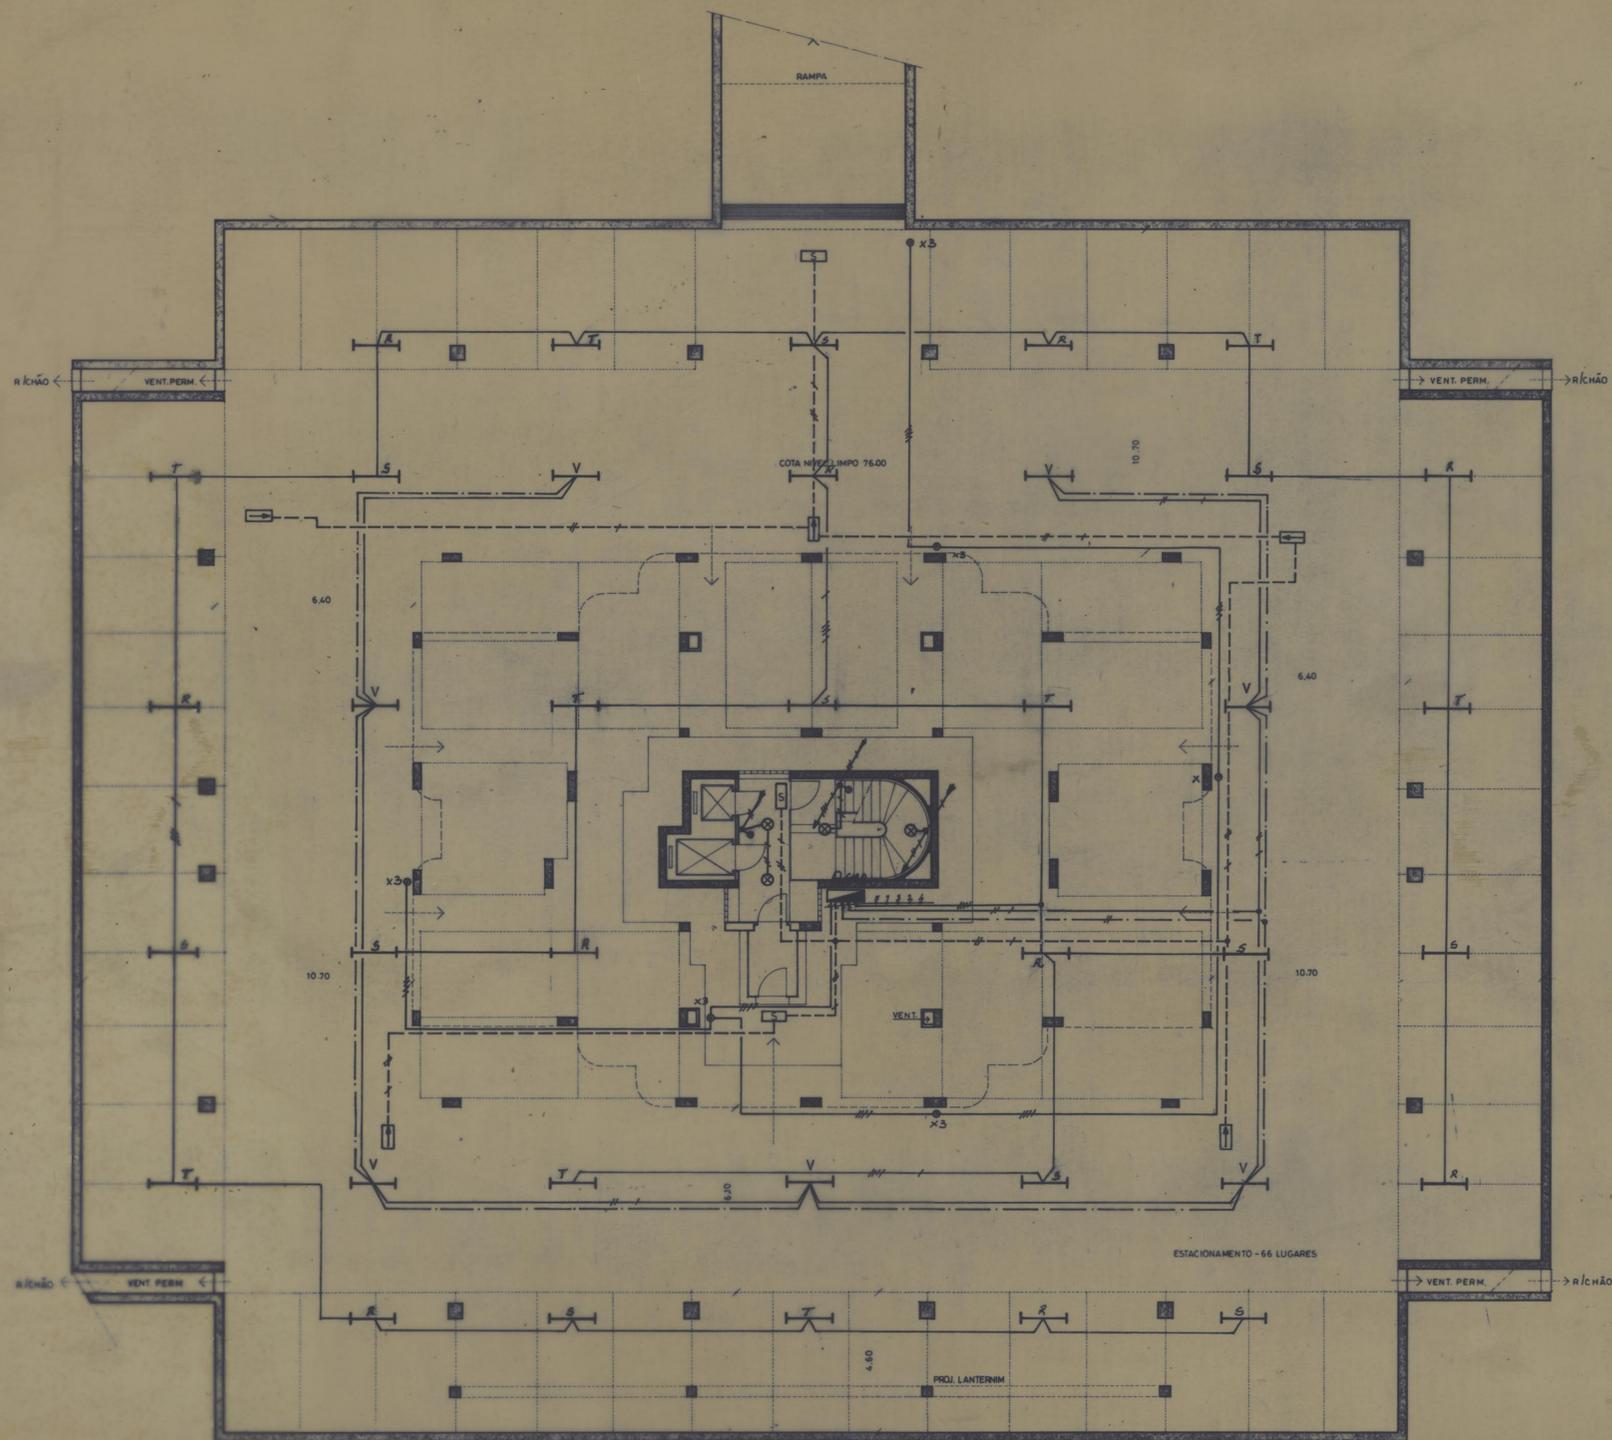

- Simbologia**
- ▣ - Quadro Eléctrico
 - Armadura Fluorescente
 - V - Armadura de Vigília
 - x30 - Botão de Pressão (tríplo)
 - Circuito de Letreiros de Saída
 - Circuito de Comando
 - Circuito de Iluminação

140

NÚCLEO C		
processo	3 / 95	DESENHO N.º
CONJUNTO HABITACIONAL	CMP GRUPO HABITACIONAL DO VISO PORTO	IE 40
R. DE D. JERÓNIMO DE AZEVEDO	TORRE 4	substituído
cal.	PLANTA CAVE (COTA 76.00) • ESTACIONAMENTO	substituído
des.	ILUMINAÇÃO	data 30 / 05 / 73
PROJECTO DE EXECUÇÃO		escala 1/100
MÂRCIO FREITAS, LDA. ARQUITECTOS CHAVES DE ALMEIDA & FERNANDO NEVES, ARQUITECTOS, LDA. R. CARLOS MALHEIRO DIAL, 226 - 4025 PORTO TEL. 22 114 4 22 115 e 22 158 2287		