



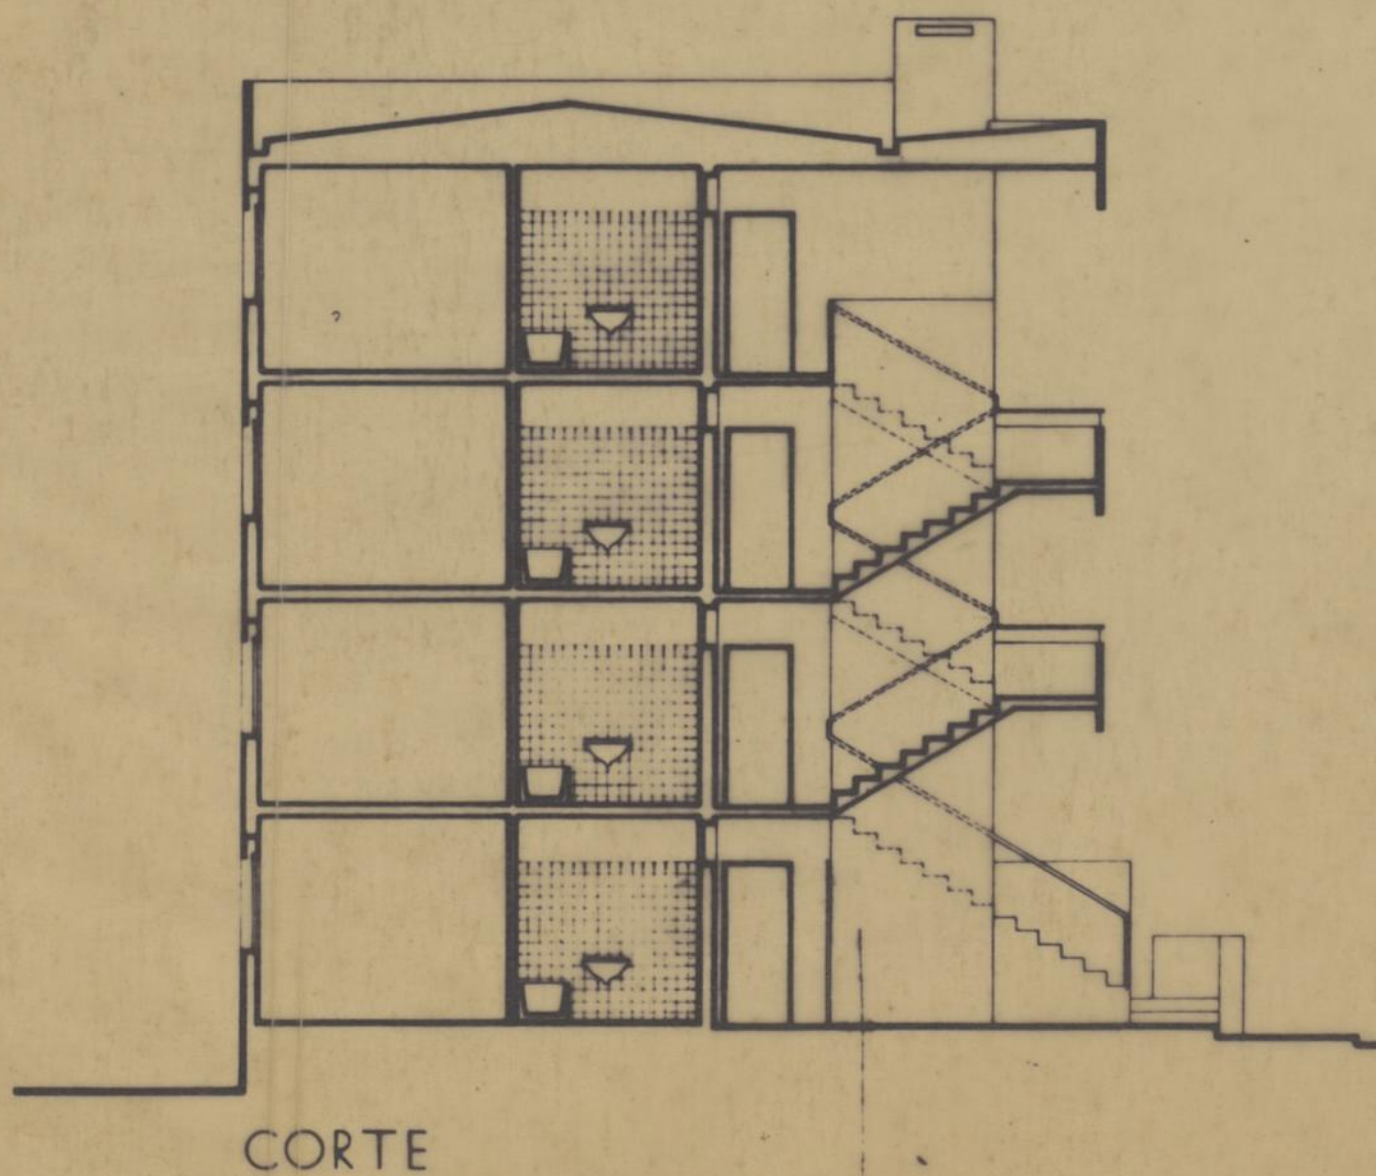


processo	1/92	CMP GRUPO DE HABITAÇÕES SOCIAIS RUA DOS CHOUPOS PORTO	DESENHO N.º
			EL 01
col.		T2 BLOCO TIPO P/ARRENDAMENTO	substitui
des.			substituído
			data 92 / 05 / 30
			escalas 1/100
		CORTE TRANSVERSAL	
MÁRCIO FREITAS	RUA CARLOS MALHEIRO DIAS, 326		
ARQUITECTO	TEL. 481114 • 481115 • 4200 PORTO		

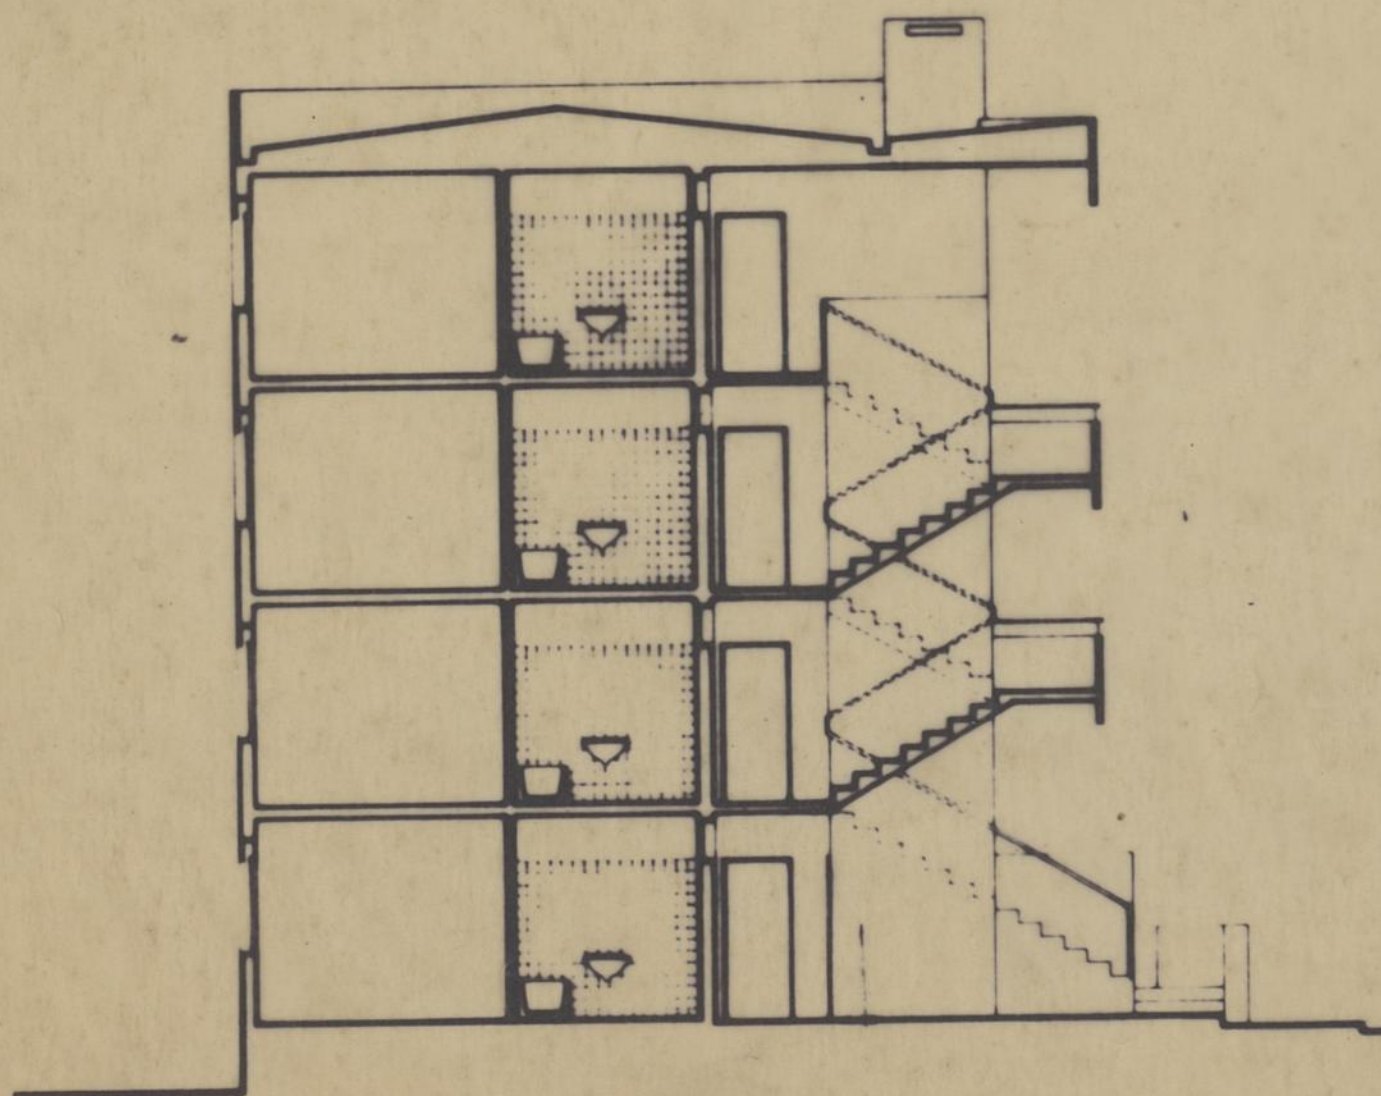


CORTE

processo	1/92	GRUPO DE HABITAÇÕES SOCIAIS RUA DOS CHOUPOS PORTO	DESENHO N.º
			EL 02
col		T3 BLOCO TIPO DE ARREDEAMENTO	substitui
des			substituido
			data
			92 / 05 / 30
			escalas
			1/100
CORTE TRANSVERSAL			
MÁRCIO FREITAS	RUA CARLOS MALHEIRO DIAS, 326		
ARQUITECTO	TEL. 481114 • 481115 • 4200 PORTO		

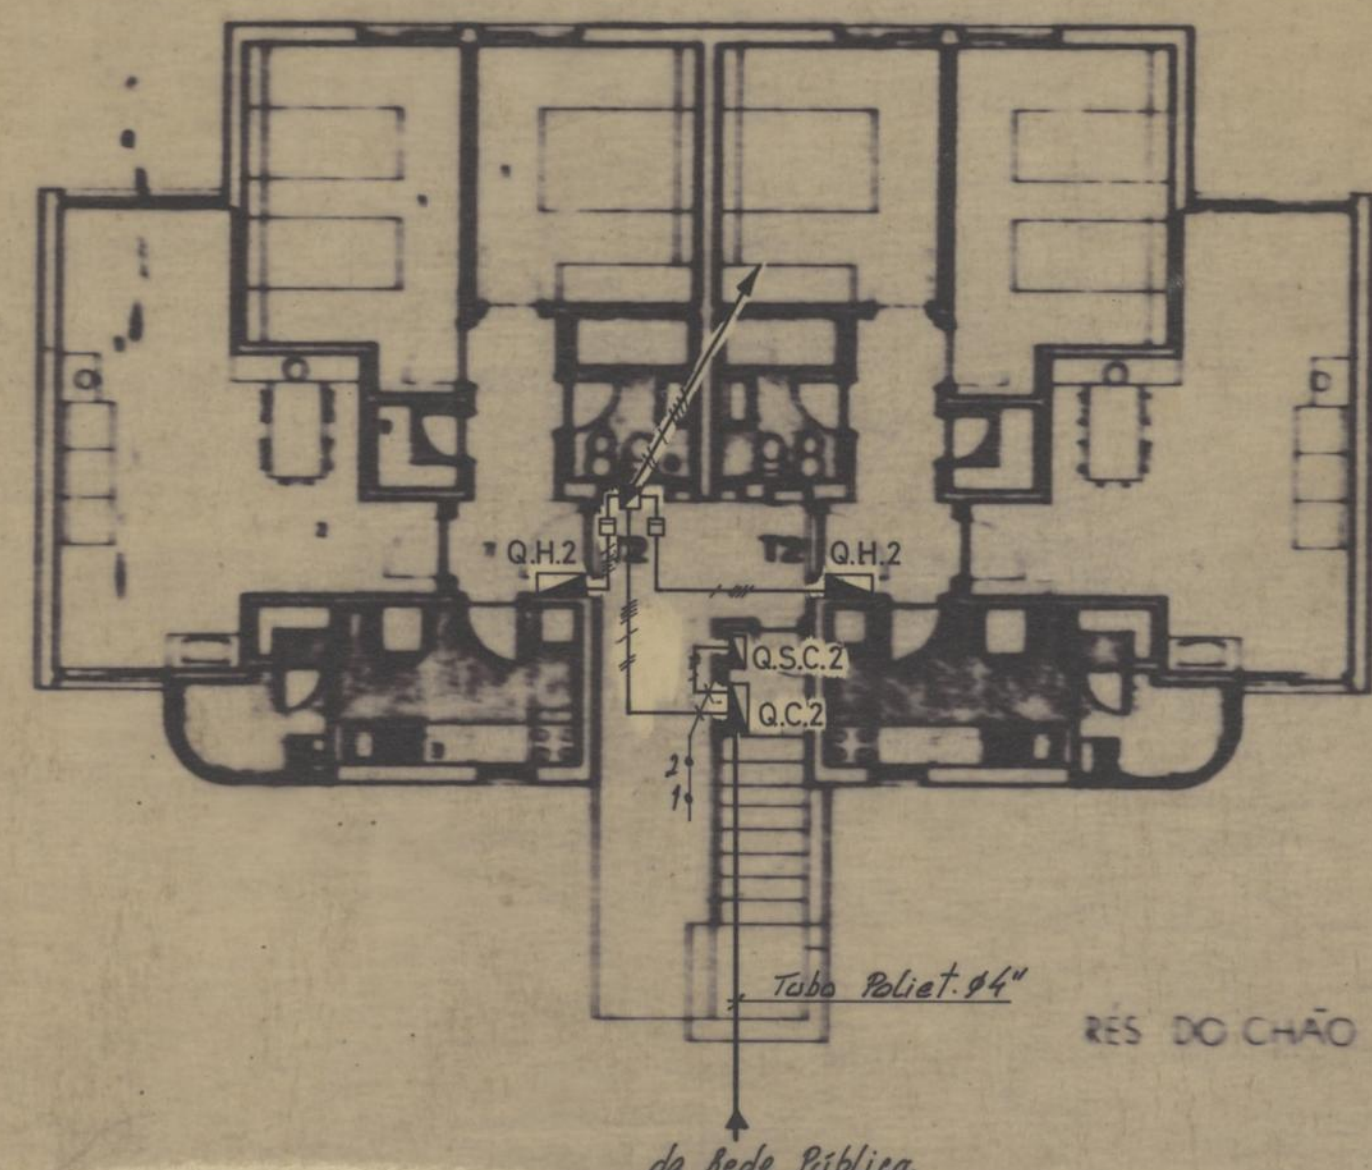


- LEGENDA:
- 1- QUARTO
 - 2- SALA
 - 3- COZINHA
 - 4- DESPENSA
 - 5- TRATAMENTO DE ROUPA
 - 6- QUARTO DE BANHO
 - 7- VESTÍBULO/ENTRADA DA HABITAÇÃO/CIRCULAÇÃO
 - 8- ACESSO AO R/CHÃO (SEM BARREIRAS ARQUITECTÓNICAS)
 - 9- ARRUMOS
 - 10- MATERIAL DE LIMPEZA

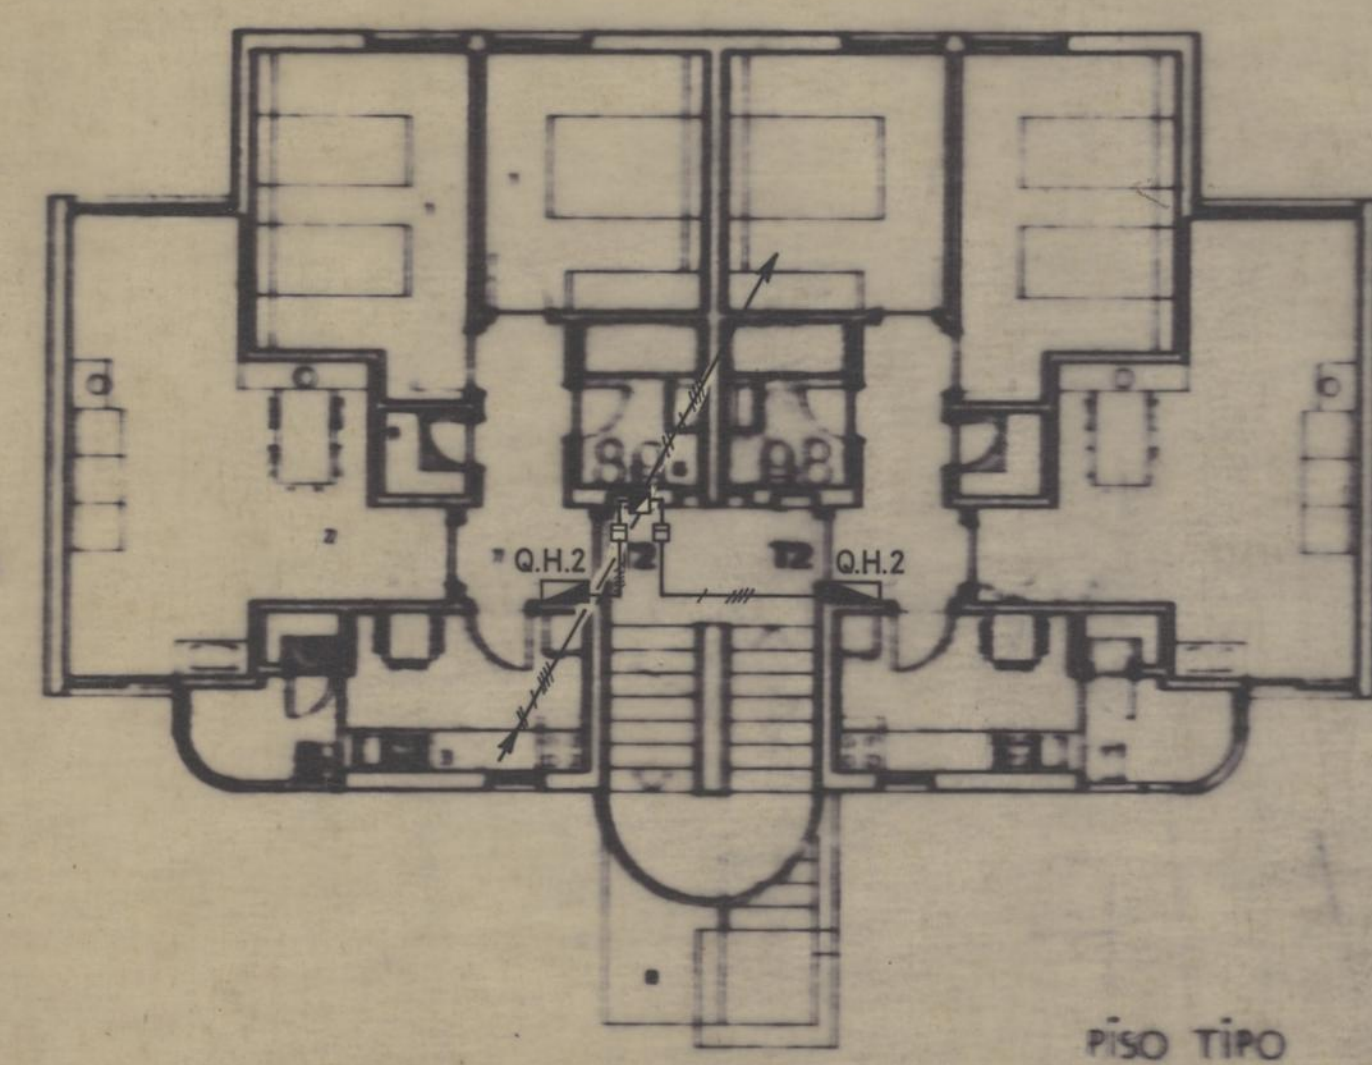






1/92	RUA DOS CHOU	EL 03
PROJECTO BASE		

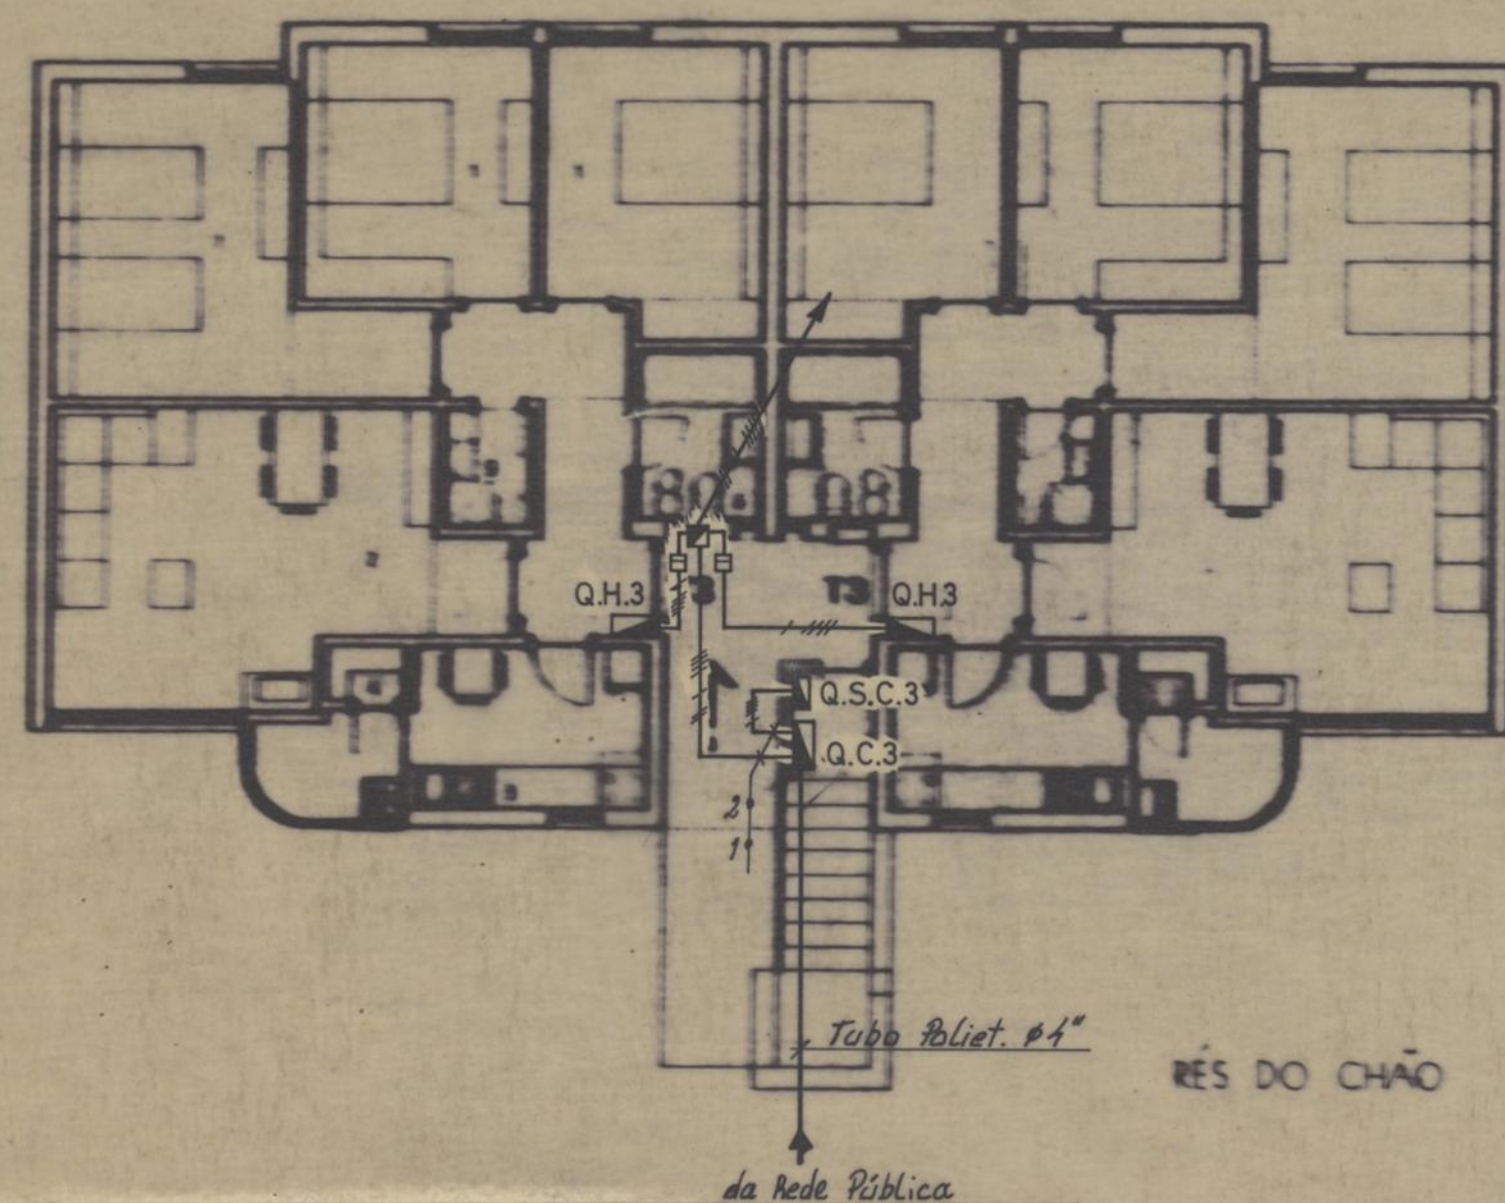

- LEGENDA:
- 1- QUARTO
 - 2- SALA
 - 3- COZINHA
 - 4- DESPENSA
 - 5- TRATAMENTO DE ROUPA
 - 6- QUARTO DE BANHO
 - 7- VESTÍBULO/ENTRADA DA HABITAÇÃO/CIRCULAÇÃO
 - 8- ACESSO AO R/CHÃO (SEM BARREIRAS ARQUITECTÓNICAS)
 - 9- ARRUMOS
 - 10- MATERIAL DE LIMPEZA

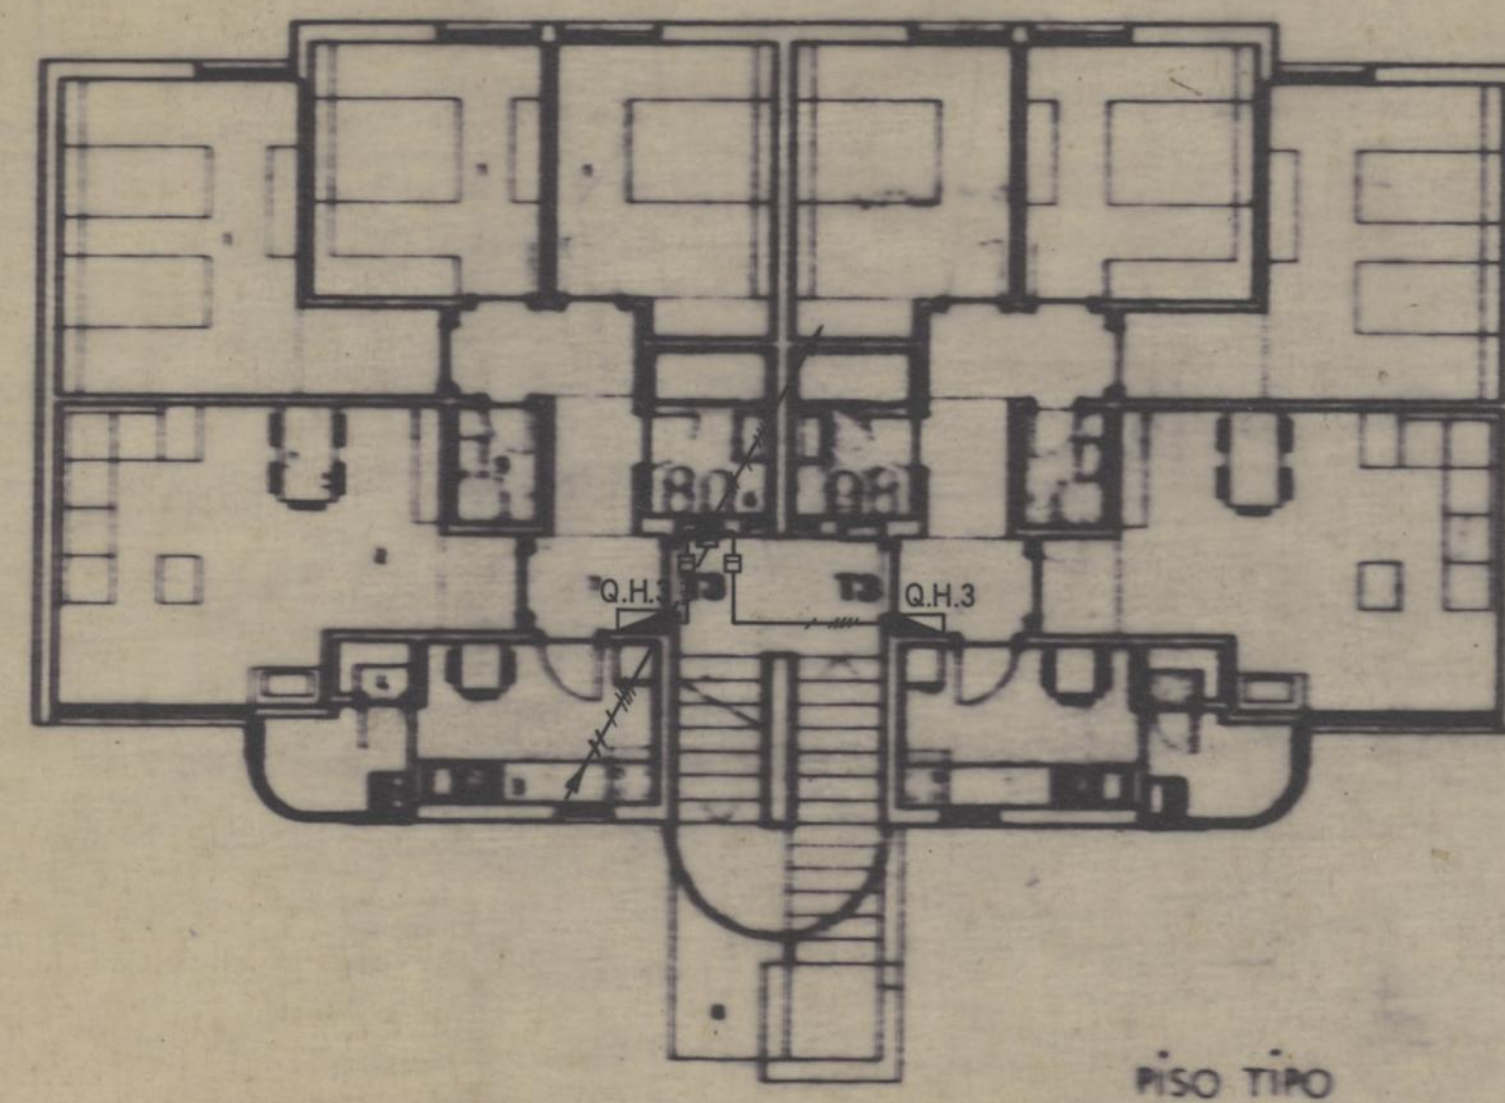

1/92	RUA DOS CHOUPOS	EL 04
PROJECTO BASE		
de J. Vasco		
W. S. Silva	COLONAS E RAMAIS	1/100
ARQUITECTO		

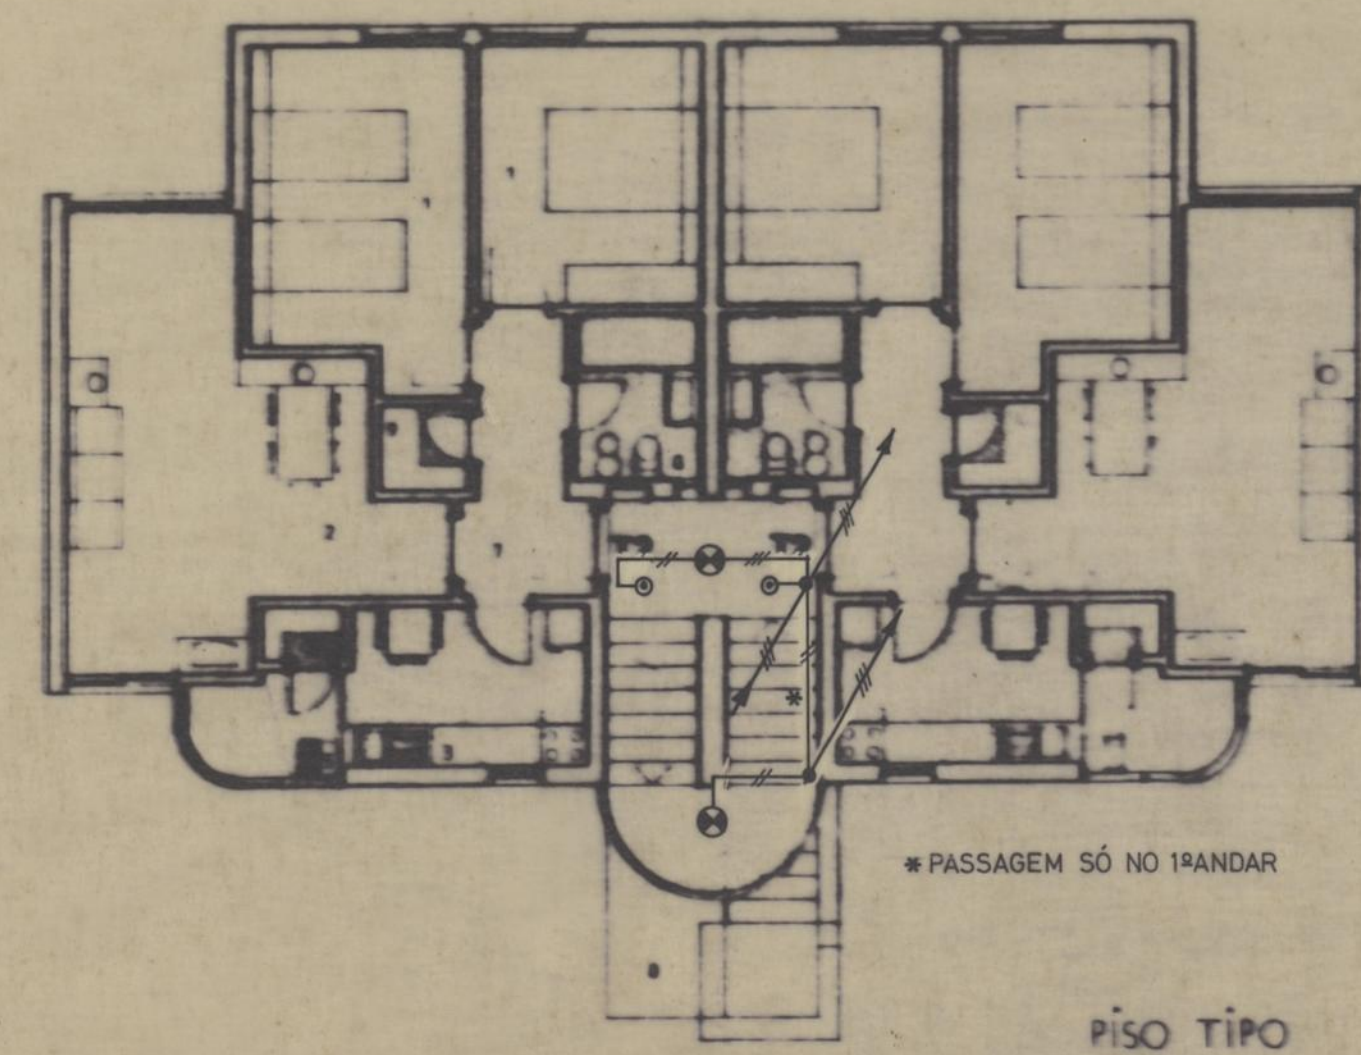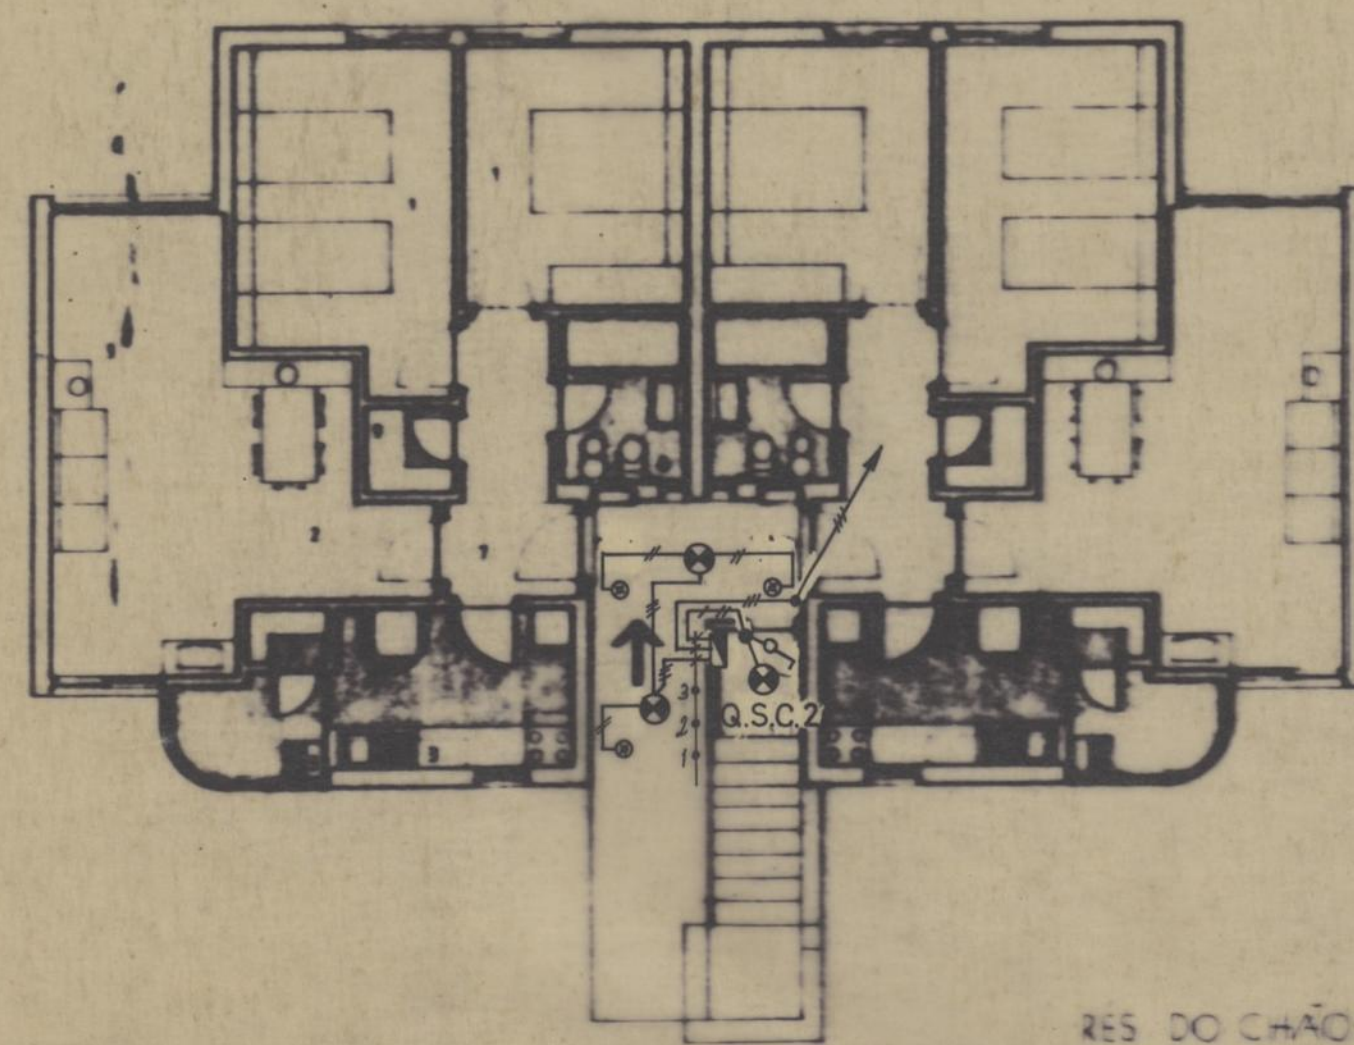


- LEGENDA:
- 1 - QUARTO
 - 2 - SALA
 - 3 - COZINHA
 - 4 - DESPENSA
 - 5 - TRATAMENTO DE ROUPA
 - 6 - QUARTO DE BANHO
 - 7 - VESTÍBULO/ENTRADA DA HABITAÇÃO/CIRCULAÇÃO
 - 8 - ACESSO AO R/CHÃO (SEM BARREIRAS ARQUITECTÓNICAS)
 - 9 - ARRUMOS
 - 10 - MATERIAL DE LIMPEZA

EQUIPA TÉCNICA

- [illegible]


processo	1/92	RUA DOS CHOUPOS	EL 05
PROJECTO BASE			
est.			
des. <i>J. Marco</i>			
<i>W. S. S. S.</i>	ILUMINAÇÃO DE ESCADAS		1/100
	RUA CARLOS MACHADO 234 235		
	TEL. 4514 • 4515 • 4516		PORTO

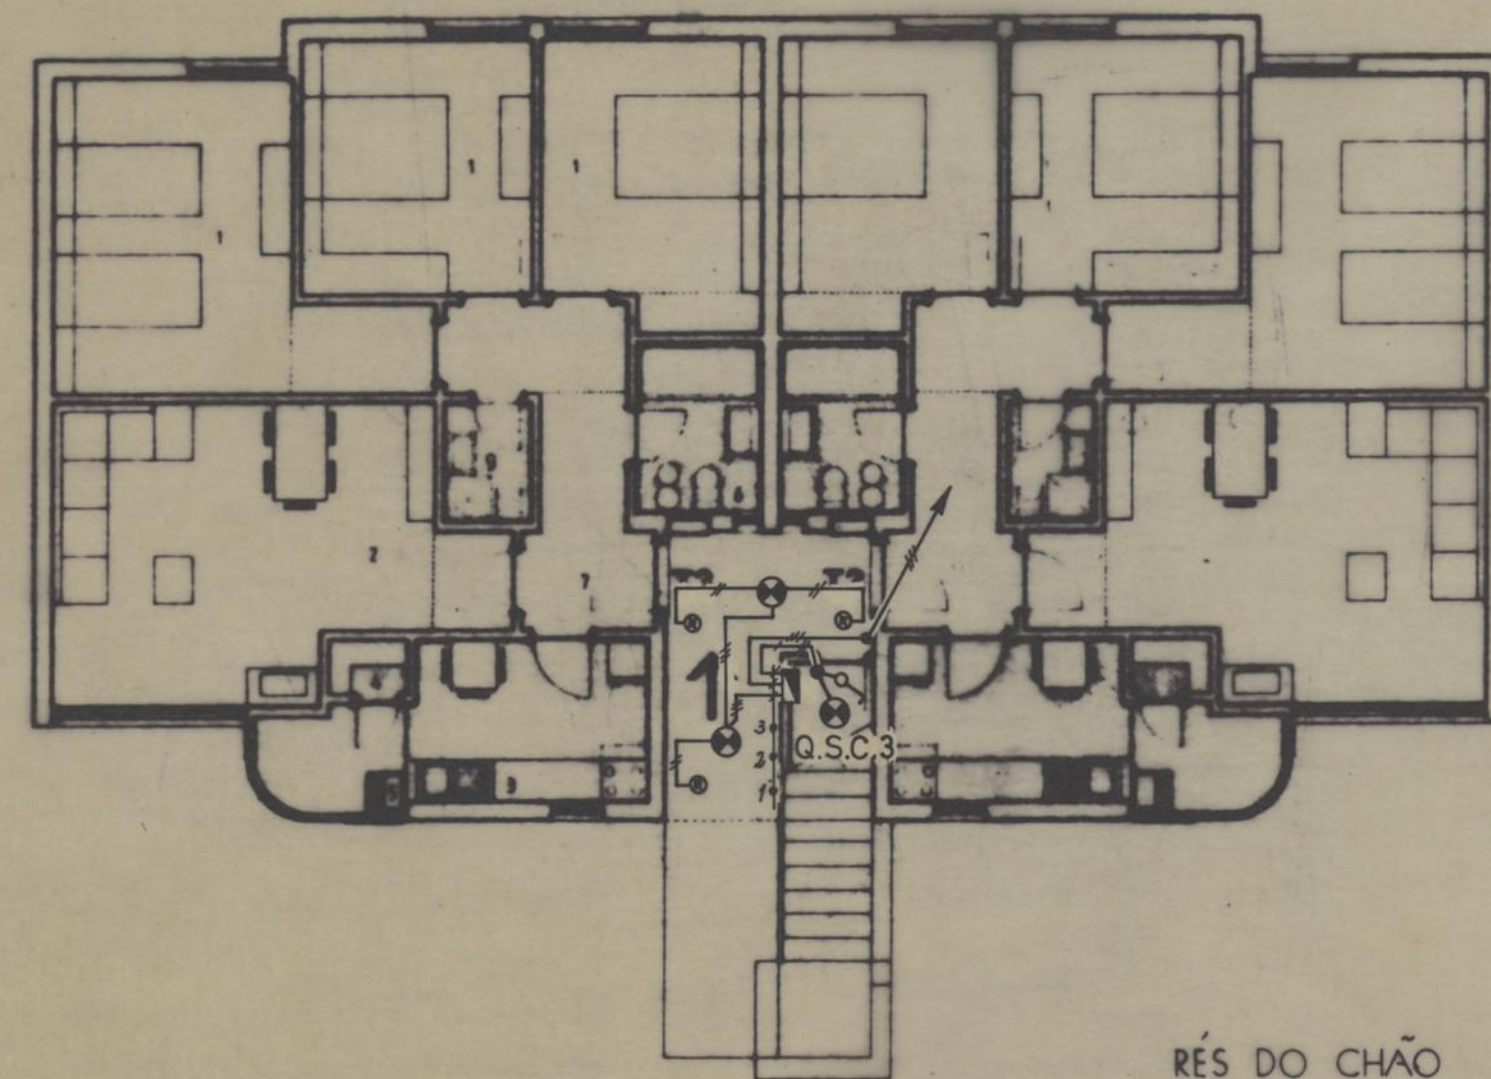

RÉS DO CHÃO


LEGENDA:

- 1- QUARTO
- 2- SALA
- 3- COZINHA
- 4- DESPENSA
- 5- TRATAMENTO DE ROUPA
- 6- QUARTO DE BANHO
- 7- VESTÍBULO/ENTRADA DA HABITAÇÃO/CIRCULAÇÃO
- 8- ACESSO AO R/CHÃO (SEM BARREIRAS ARQUITECTÓNICAS)
- 9- ARRUMOS
- 10- MATERIAL DE LIMPEZA

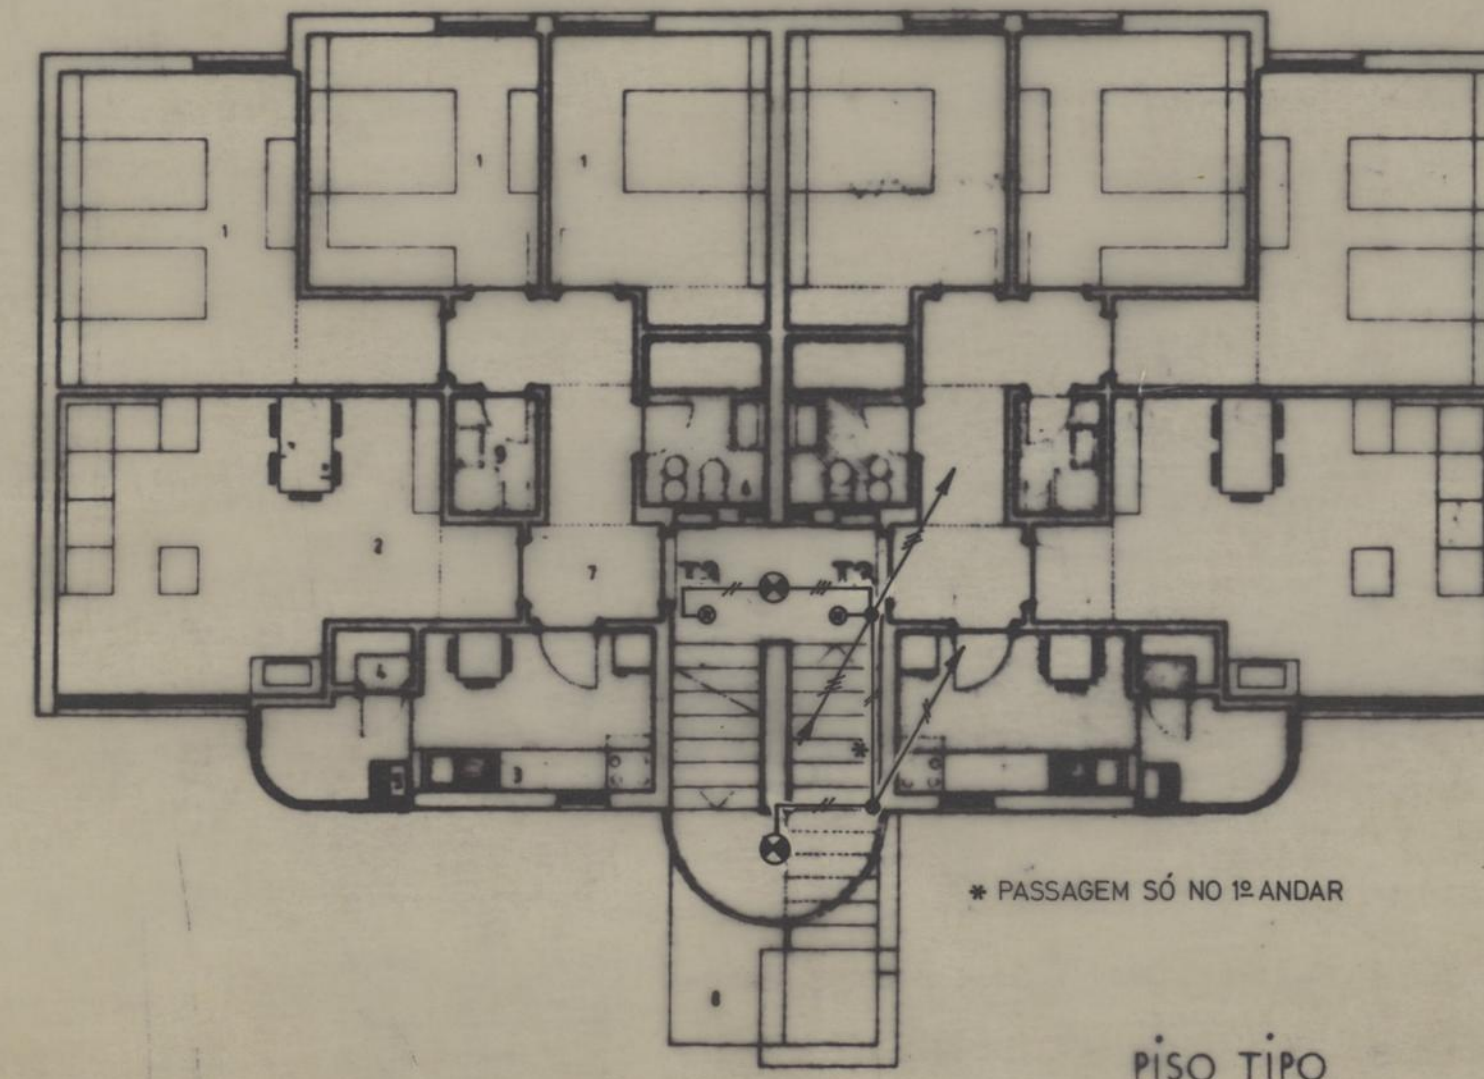

PISO TIPO


processo	1/92	DESENHO N.º	EL 06
PROJECTO BASE		substitui	
col.		substituído	
des.	+ Harco	data	10/07/50
Mário Freitas		ILUMINAÇÃO DE ESCADAS	1/100
MÁRIO FREITAS	RUA CARLOS MAUÍRO DIAS, 326	PORTO	
ARQUITECTO	TEL. 48114 e 48115	4200	

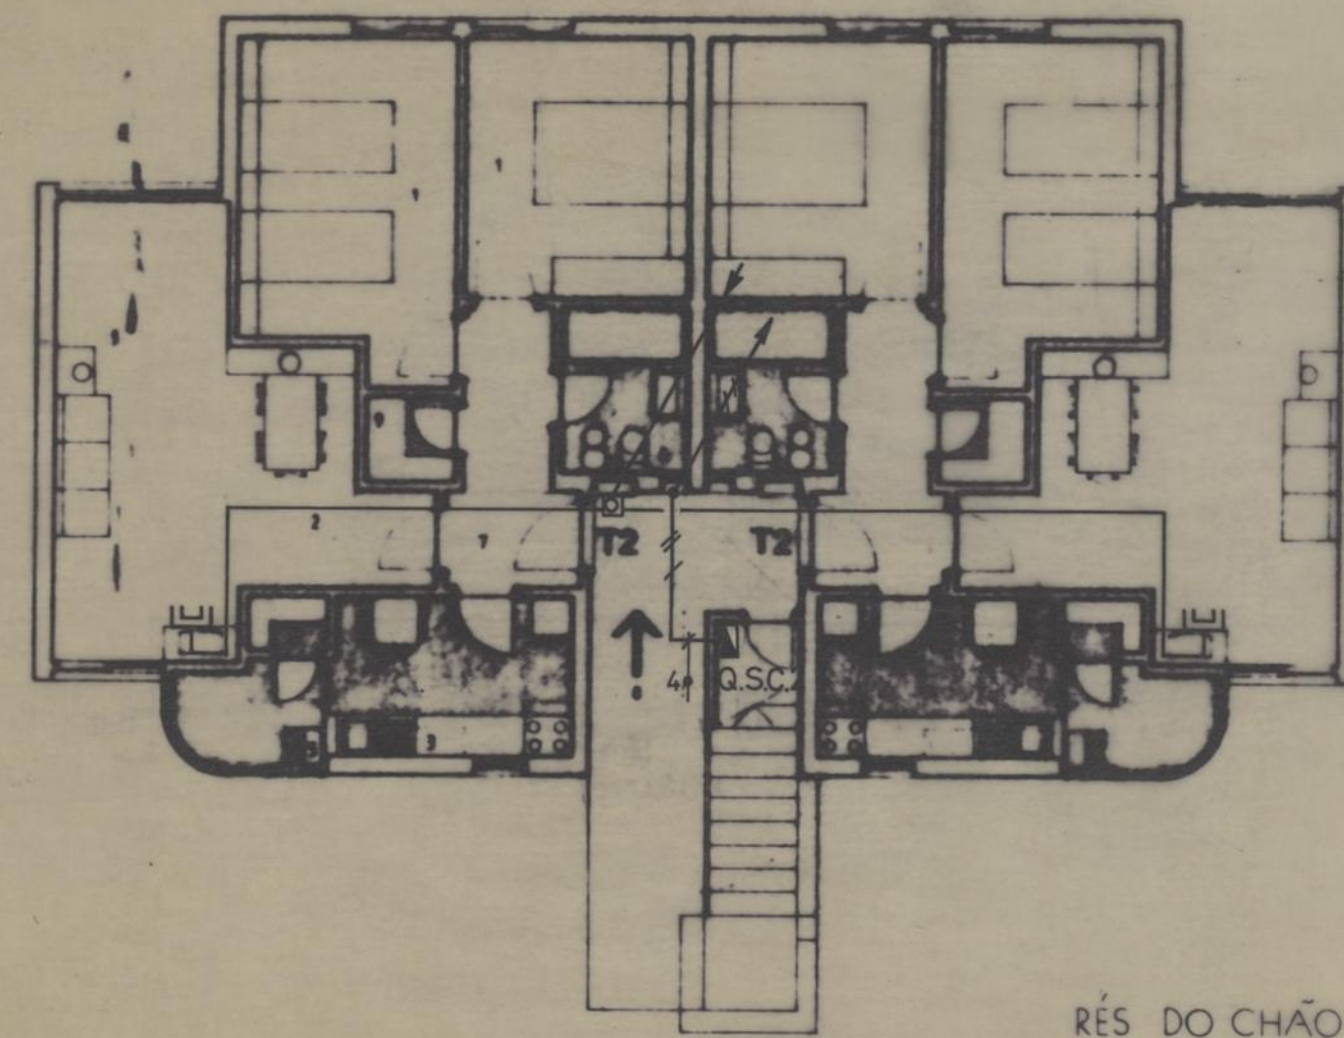

RÉS DO CHÃO

LEGENDA:

- 1- QUARTO
- 2- SALA
- 3- COZINHA
- 4- DESPENSA
- 5- TRATAMENTO DE ROUPA
- 6- QUARTO DE BANHO
- 7- VESTÍBULO/ENTRADA DA HABITAÇÃO/CIRCULAÇÃO
- 8- ACESSO AO R/CHÃO (SEM BARREIRAS ARQUITECTÓNICAS)
- 9- ARRUMOS
- 10- MATERIAL DE LIMPEZA

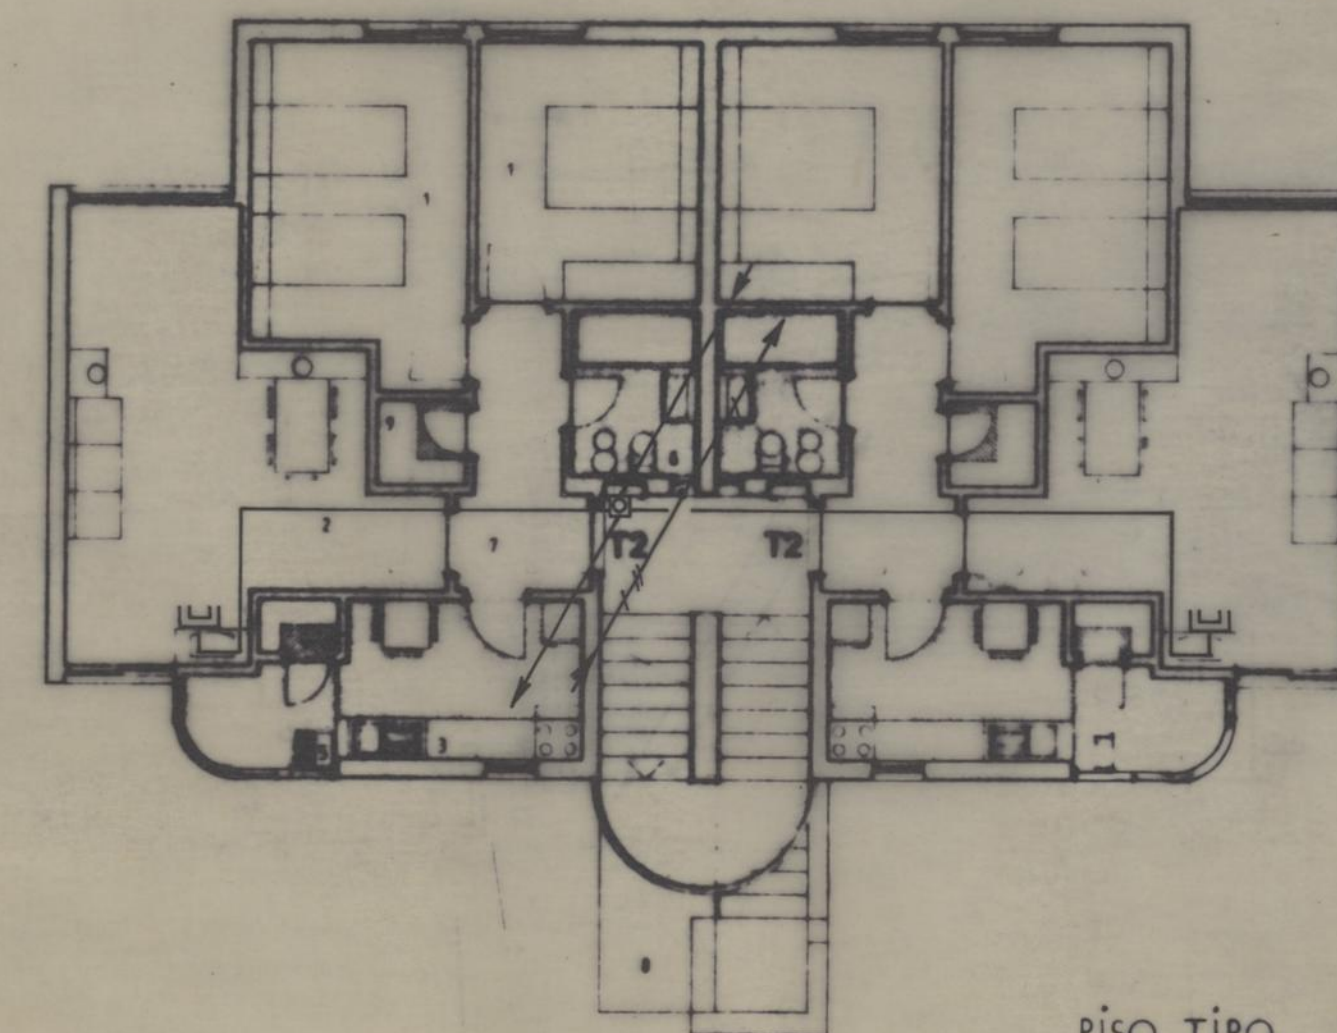


PISO TIPO


EQUIPA TÉCNICA


processo	1/92	DESENHO N.º	EL 07
PROJECTO BASE		substitui	
col.		substituído	
des.		data	12/07/50
TOMADAS TV		escala	1/100
RUA CARLOS MALHEIRO DIAS. 326			
TEL. 481114 • 481115 • 4200 PORTO			

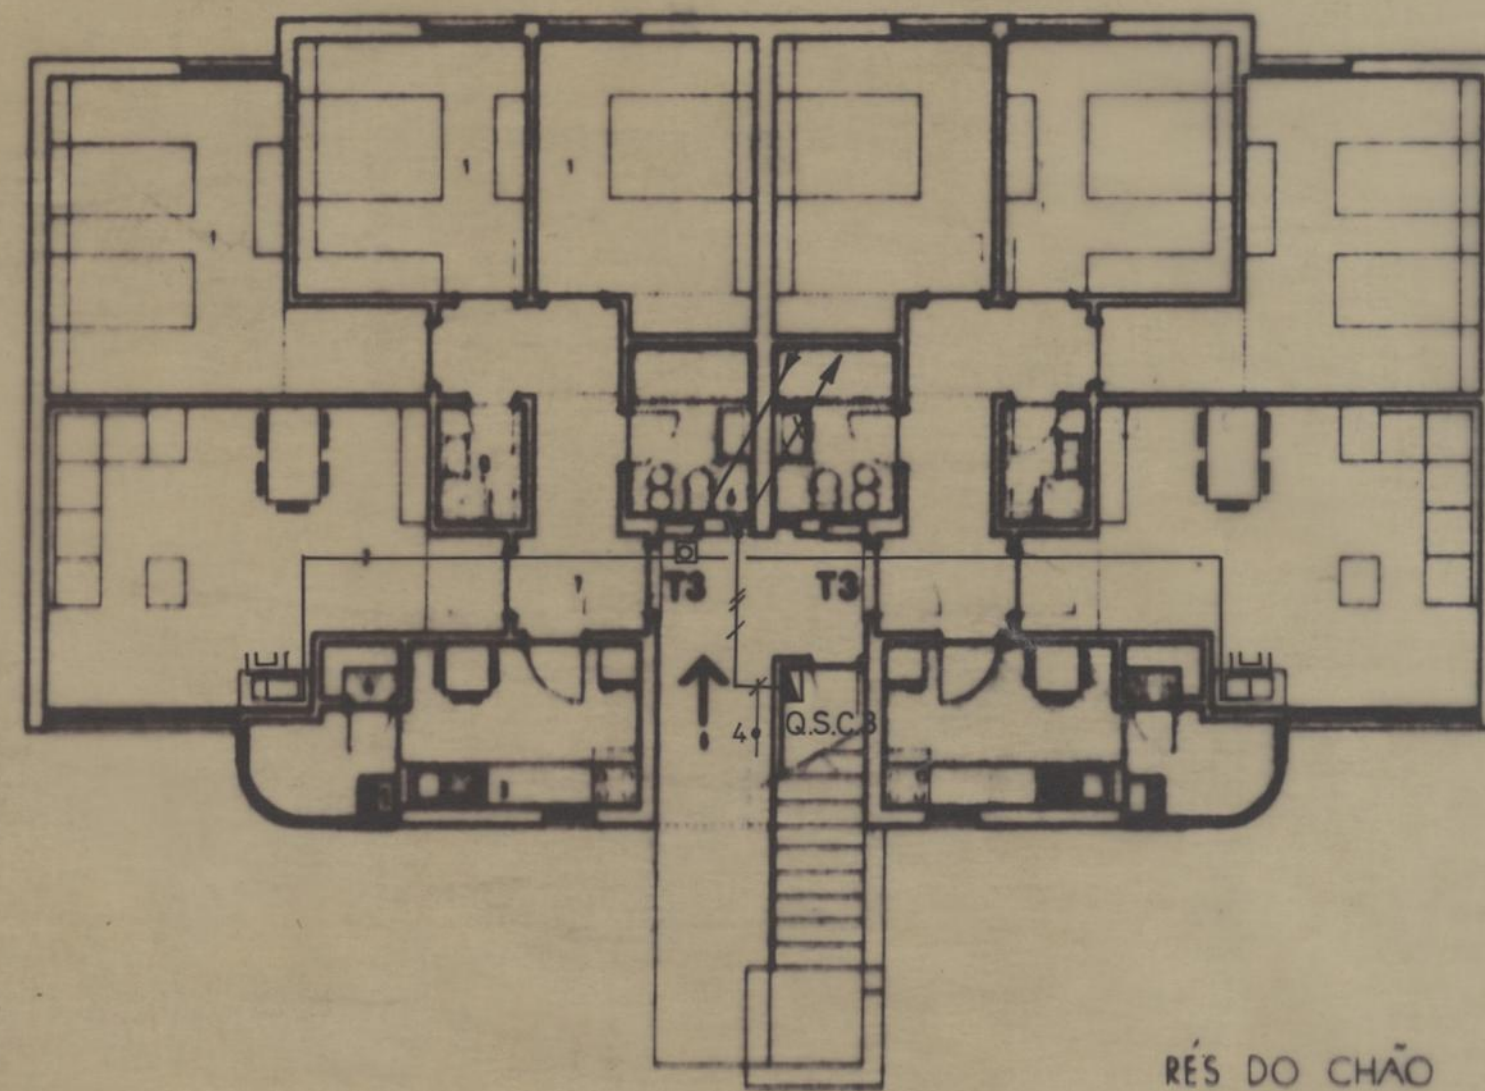

RÉS DO CHÃO

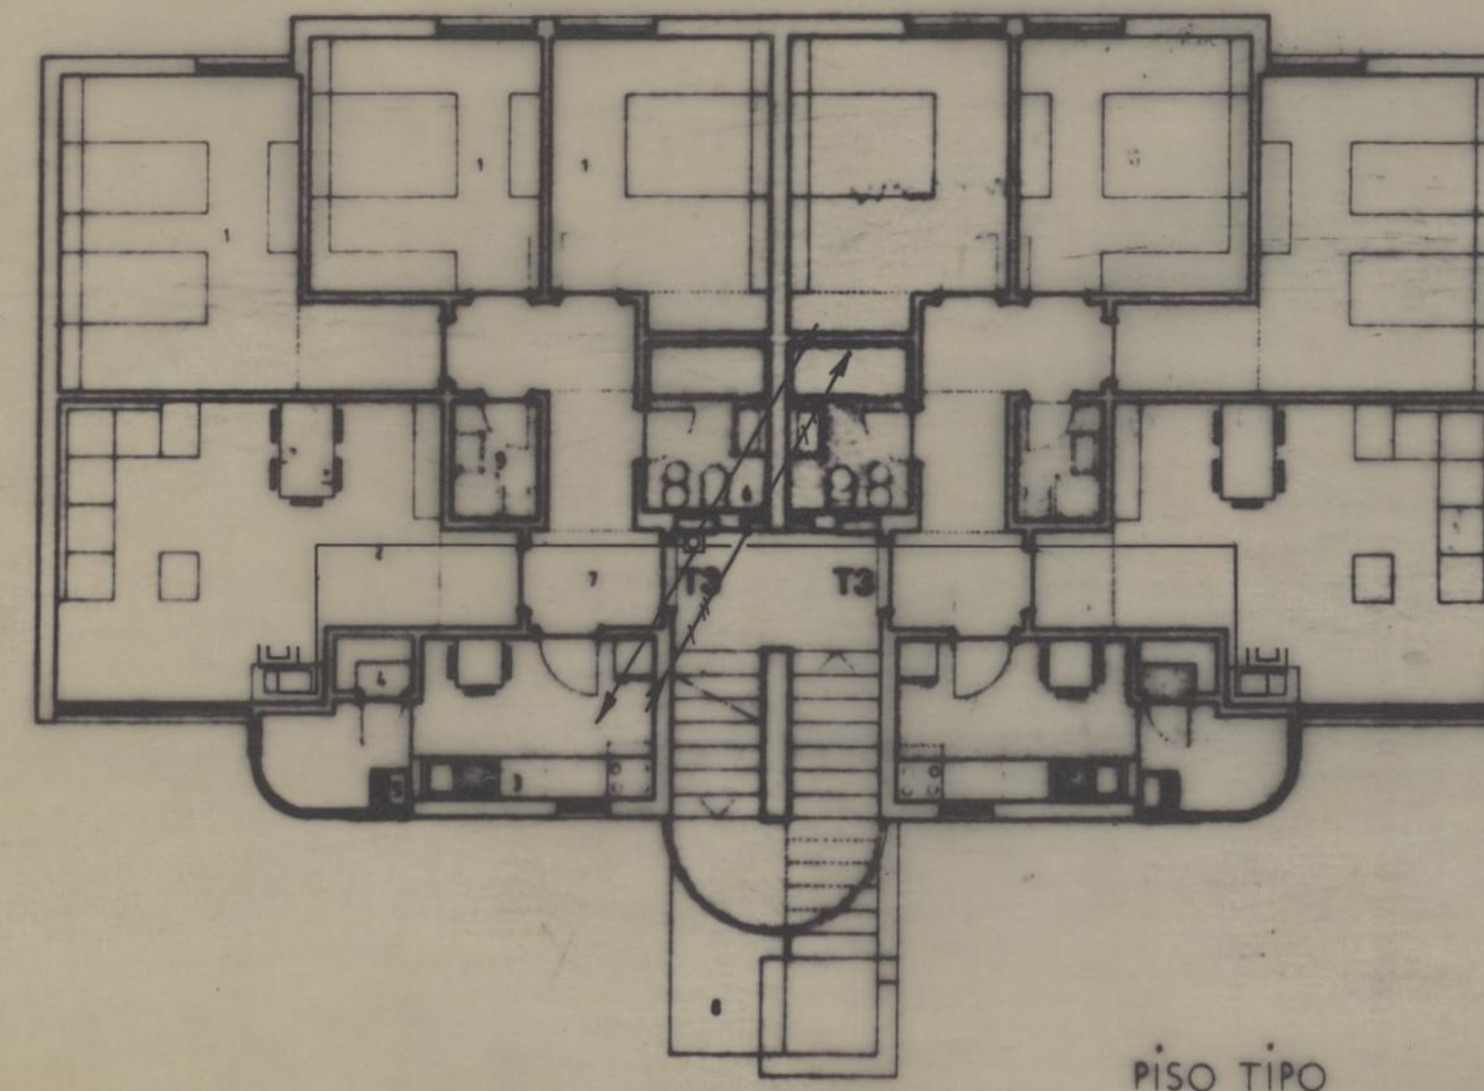


PISO TIPO

LEGENDA:

- 1- QUARTO
- 2- SALA
- 3- COZINHA
- 4- DESPENSA
- 5- TRATAMENTO DE ROUPA
- 6- QUARTO DE BANHO
- 7- VESTÍBULO/ENTRADA DA HABITAÇÃO/CIRCULAÇÃO
- 8- ACESSO AO R/CHÃO (SEM BARREIRAS ARQUITECTÓNICAS)
- 9- ARRUMOS
- 10- MATERIAL DE LIMPEZA

processo	1/92	RUA DOS CHOUPOS	PROJETO N.º
PROJECTO BASE			EL 08
col.			
des.	Mário		10/02/30
Mário		TOMADAS TV	1/100
MÁRIO FREITAS	RUA CARLOS MALHEIRO DIAS, 326		
ARQUITECTO	TEL. 48114 • 48115 • 4200		PORTO

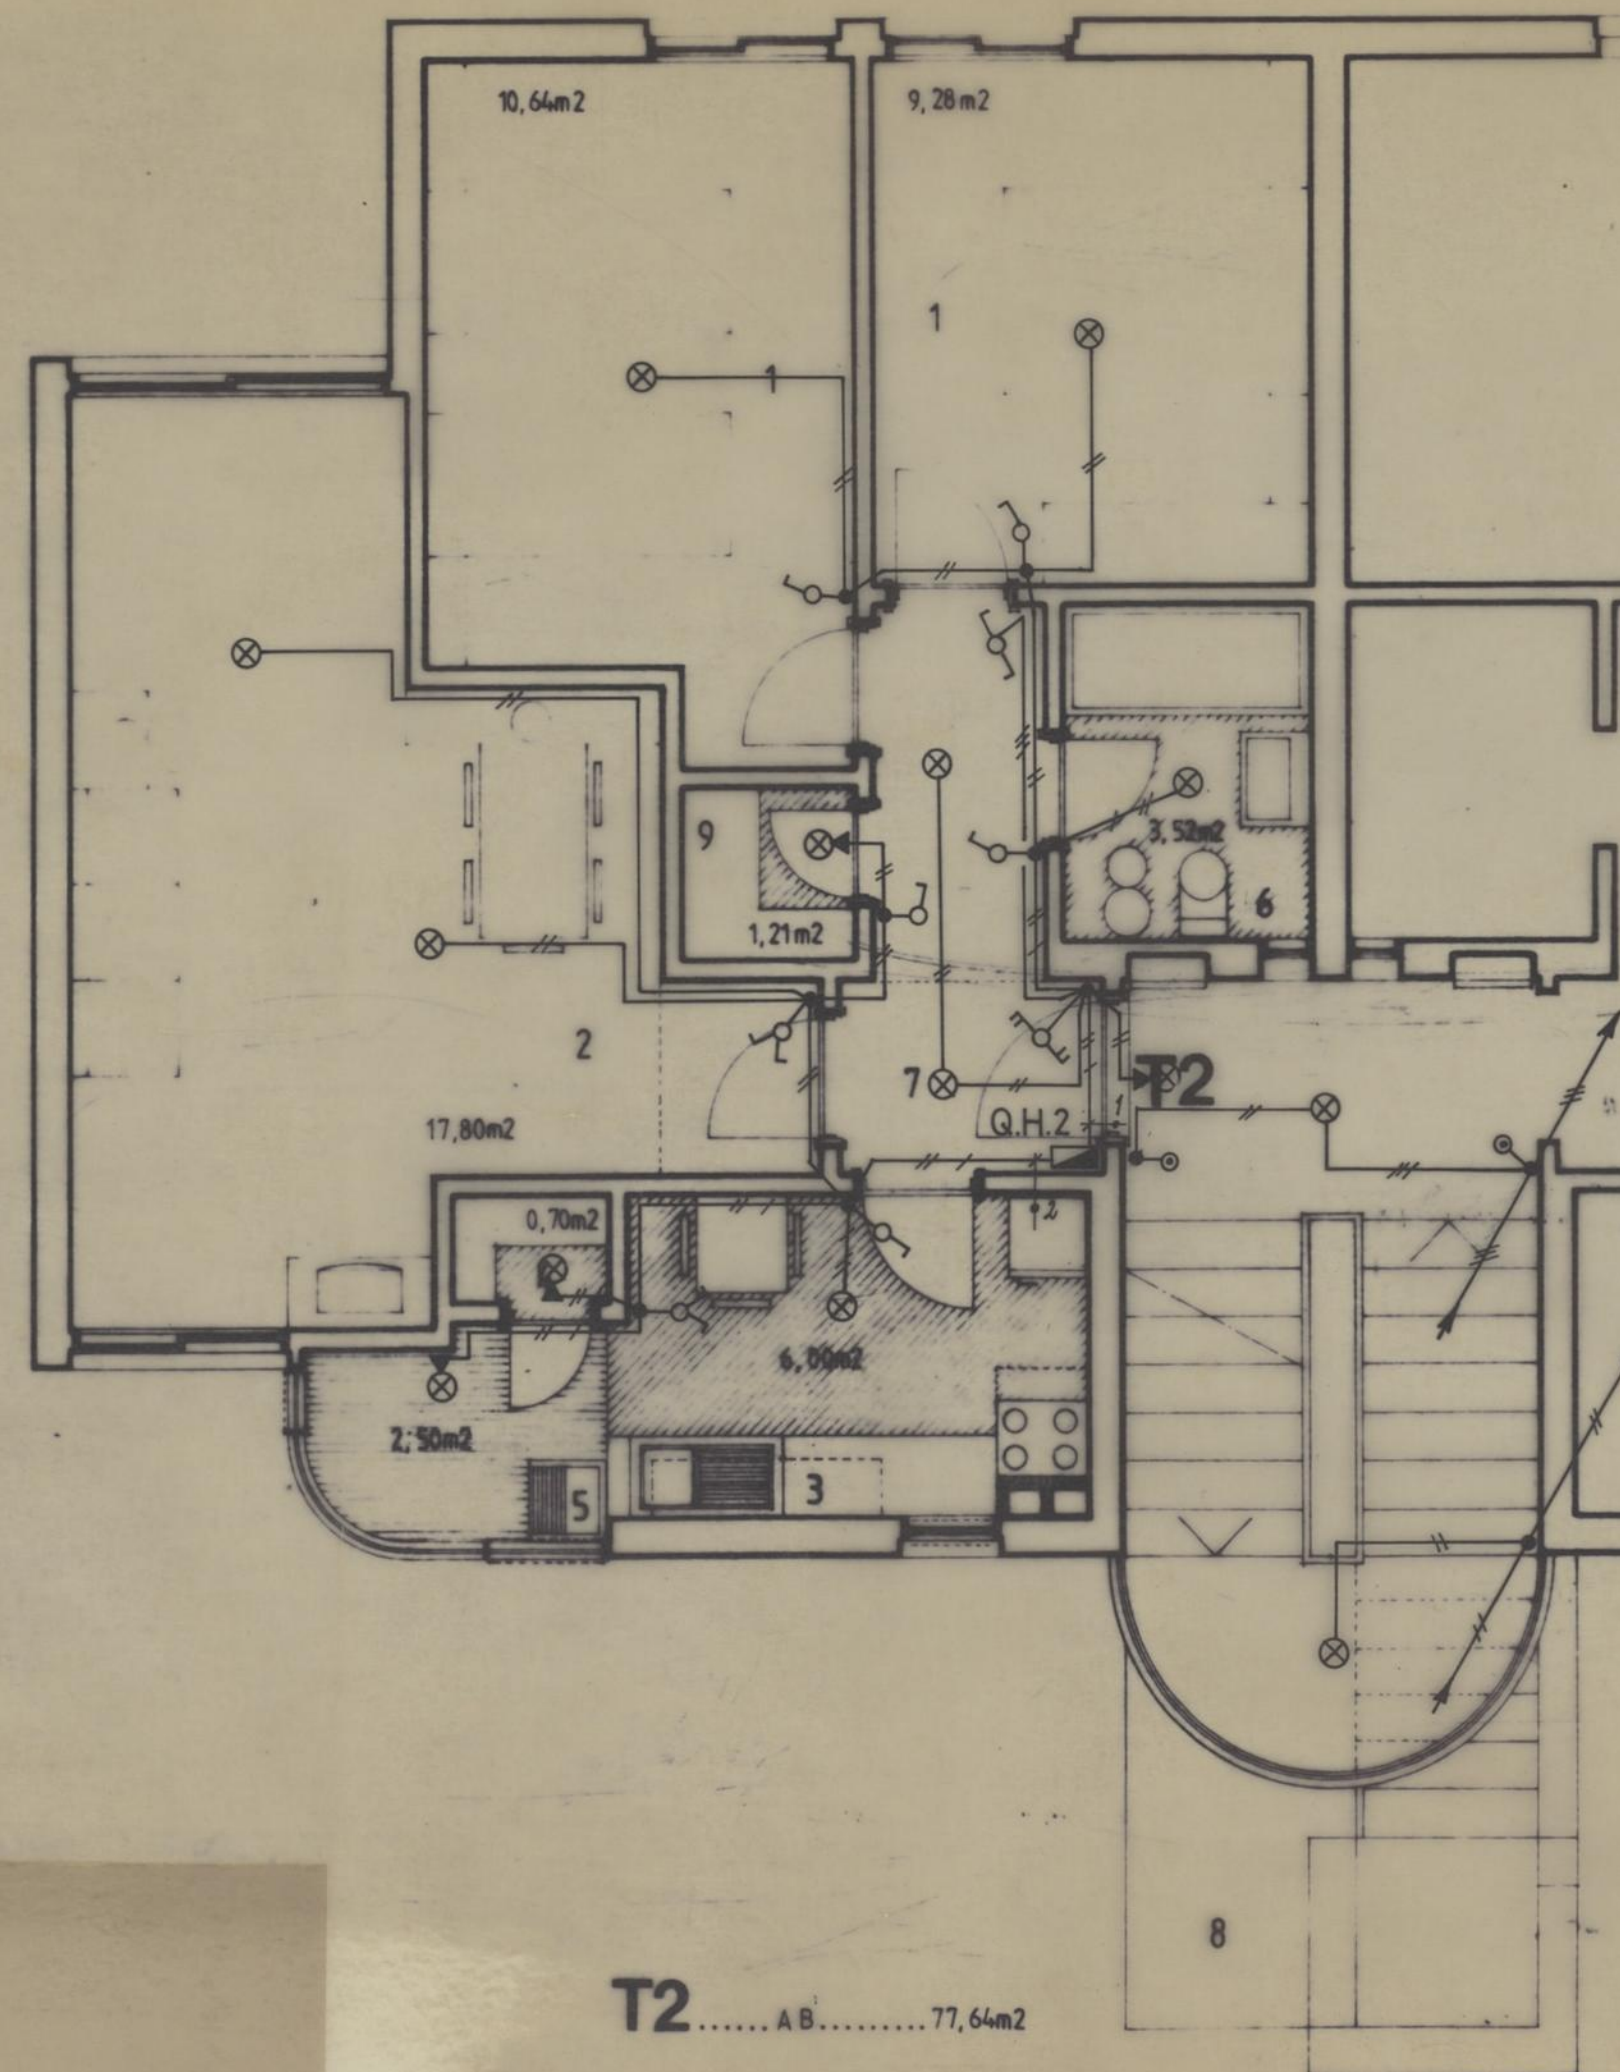


LEGENDA:

- 1- QUARTO
- 2- SALA
- 3- COZINHA
- 4- DESPENSA
- 5- TRATAMENTO DE ROUPA
- 6- QUARTO DE BANHO
- 7- VESTÍBULO/ENTRADA DA HABITAÇÃO/CIRCULAÇÃO
- 8- ACESSO AO R/CHÃO (SEM BARREIRAS ARQUITECTÓNICAS)
- 9- ARRUMOS

EQUIPA TÉCNICA

processo	1/92	DESENHO N.º	EL 09
PROJECTO BASE		substitui	
col.		substituido	
des. <i>J. Marco</i>		data	12/07/50
<i>W. L. L.</i>	ILUMINAÇÃO	escala	1/50
RUA CARLOS MALHEIRO DIAS, 326			
TEL 481114 • 481115 • 4200 PORTO			

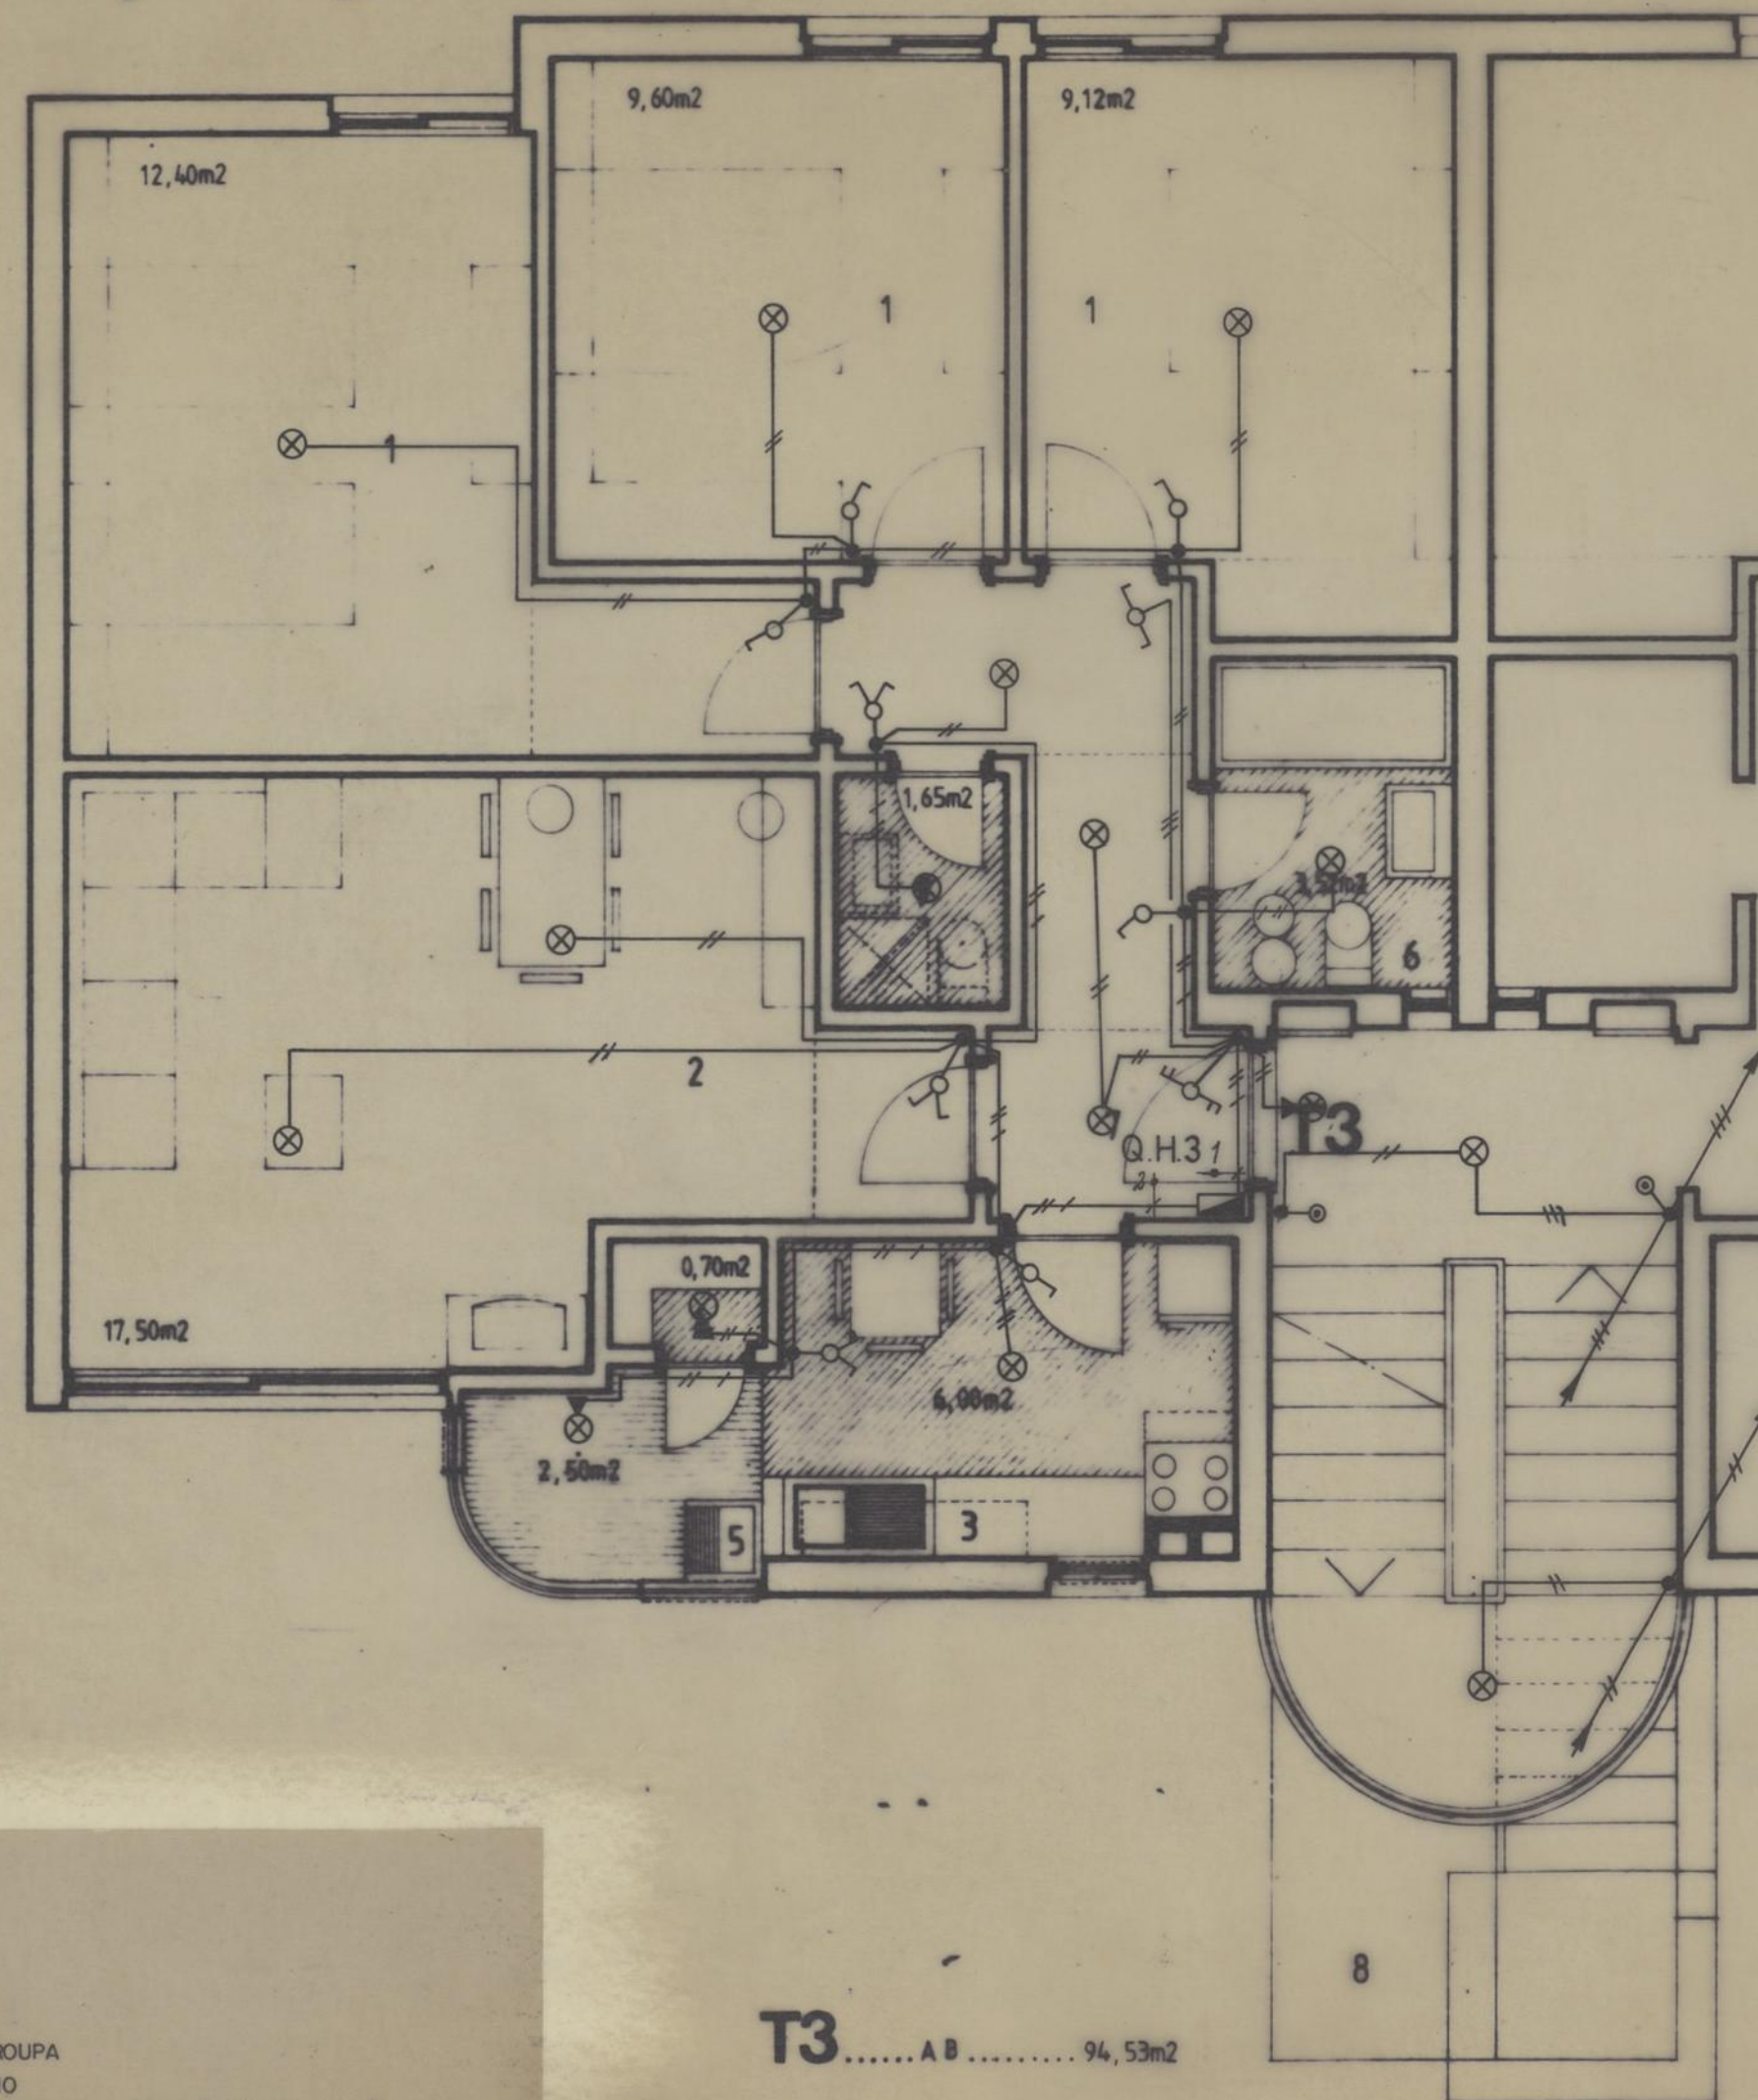

LEGENDA:

- 1- QUARTO
- 2- SALA
- 3- COZINHA
- 4- DESPENSA
- 5- TRATAMENTO DE ROUPA
- 6- QUARTO DE BANHO
- 7- VESTÍBULO/ENTRADA DA HABITAÇÃO/CIRCULAÇÃO
- 8- ACESSO AO R/CHÃO (SEM BARREIRAS ARQUITECTÓNICAS)
- 9- ARRUMOS

T3..... A B 94,53m²

EQUIPA TÉCNICA

ARQUITECTURA

José Márcio de Freitas
Carlos Chaves de Almeida
Fernando Narciso Neves
José Lima Lobo

FUNDAÇÕES E ESTRUTURAS

António M. B. Campos e Matos
José Vaz Pinto

ELECTROTECNIA E ENERGIAS ALTERNATIVAS

António Ramos de Carvalho

MECÂNICA E INFRAESTRUTURAS

Natália Elisa Parente de Magalhães

ARRUMAMENTOS E INFRAESTRUTURAS

Marina Lima Aires


REVISÃO E CONTROLO DE QUALIDADE

João Tiago Gonçalves

ARRUMAMENTOS EXTERIORES

Marina Ferreira

processo	1/92	CNP	GRUPO DE HABITAÇÕES SOCIAIS	DESENHO N.º
			RUA DOS CHOUPOS	EL 10
PROJECTO	BASE		ESQUEMAS ARQUITECTÓNICOS E	substituído
			FUNÇÕES DAS TIPOLOGIAS DOS	substituído
col.			POÇOS	
des.	<i>Alvaro</i>	T3	BLOCO TIPO P/ARRENDAMENTO	12/02/20
			PLANTA PISO/TIPO BLOCO T3	escalas
	<i>Alvaro</i>		ILUMINAÇÃO	1/50
			RUA CARLOS MALHEIRO DIAS, 326	
			TEL. 481114 • 481115 • 4200 PORTO	

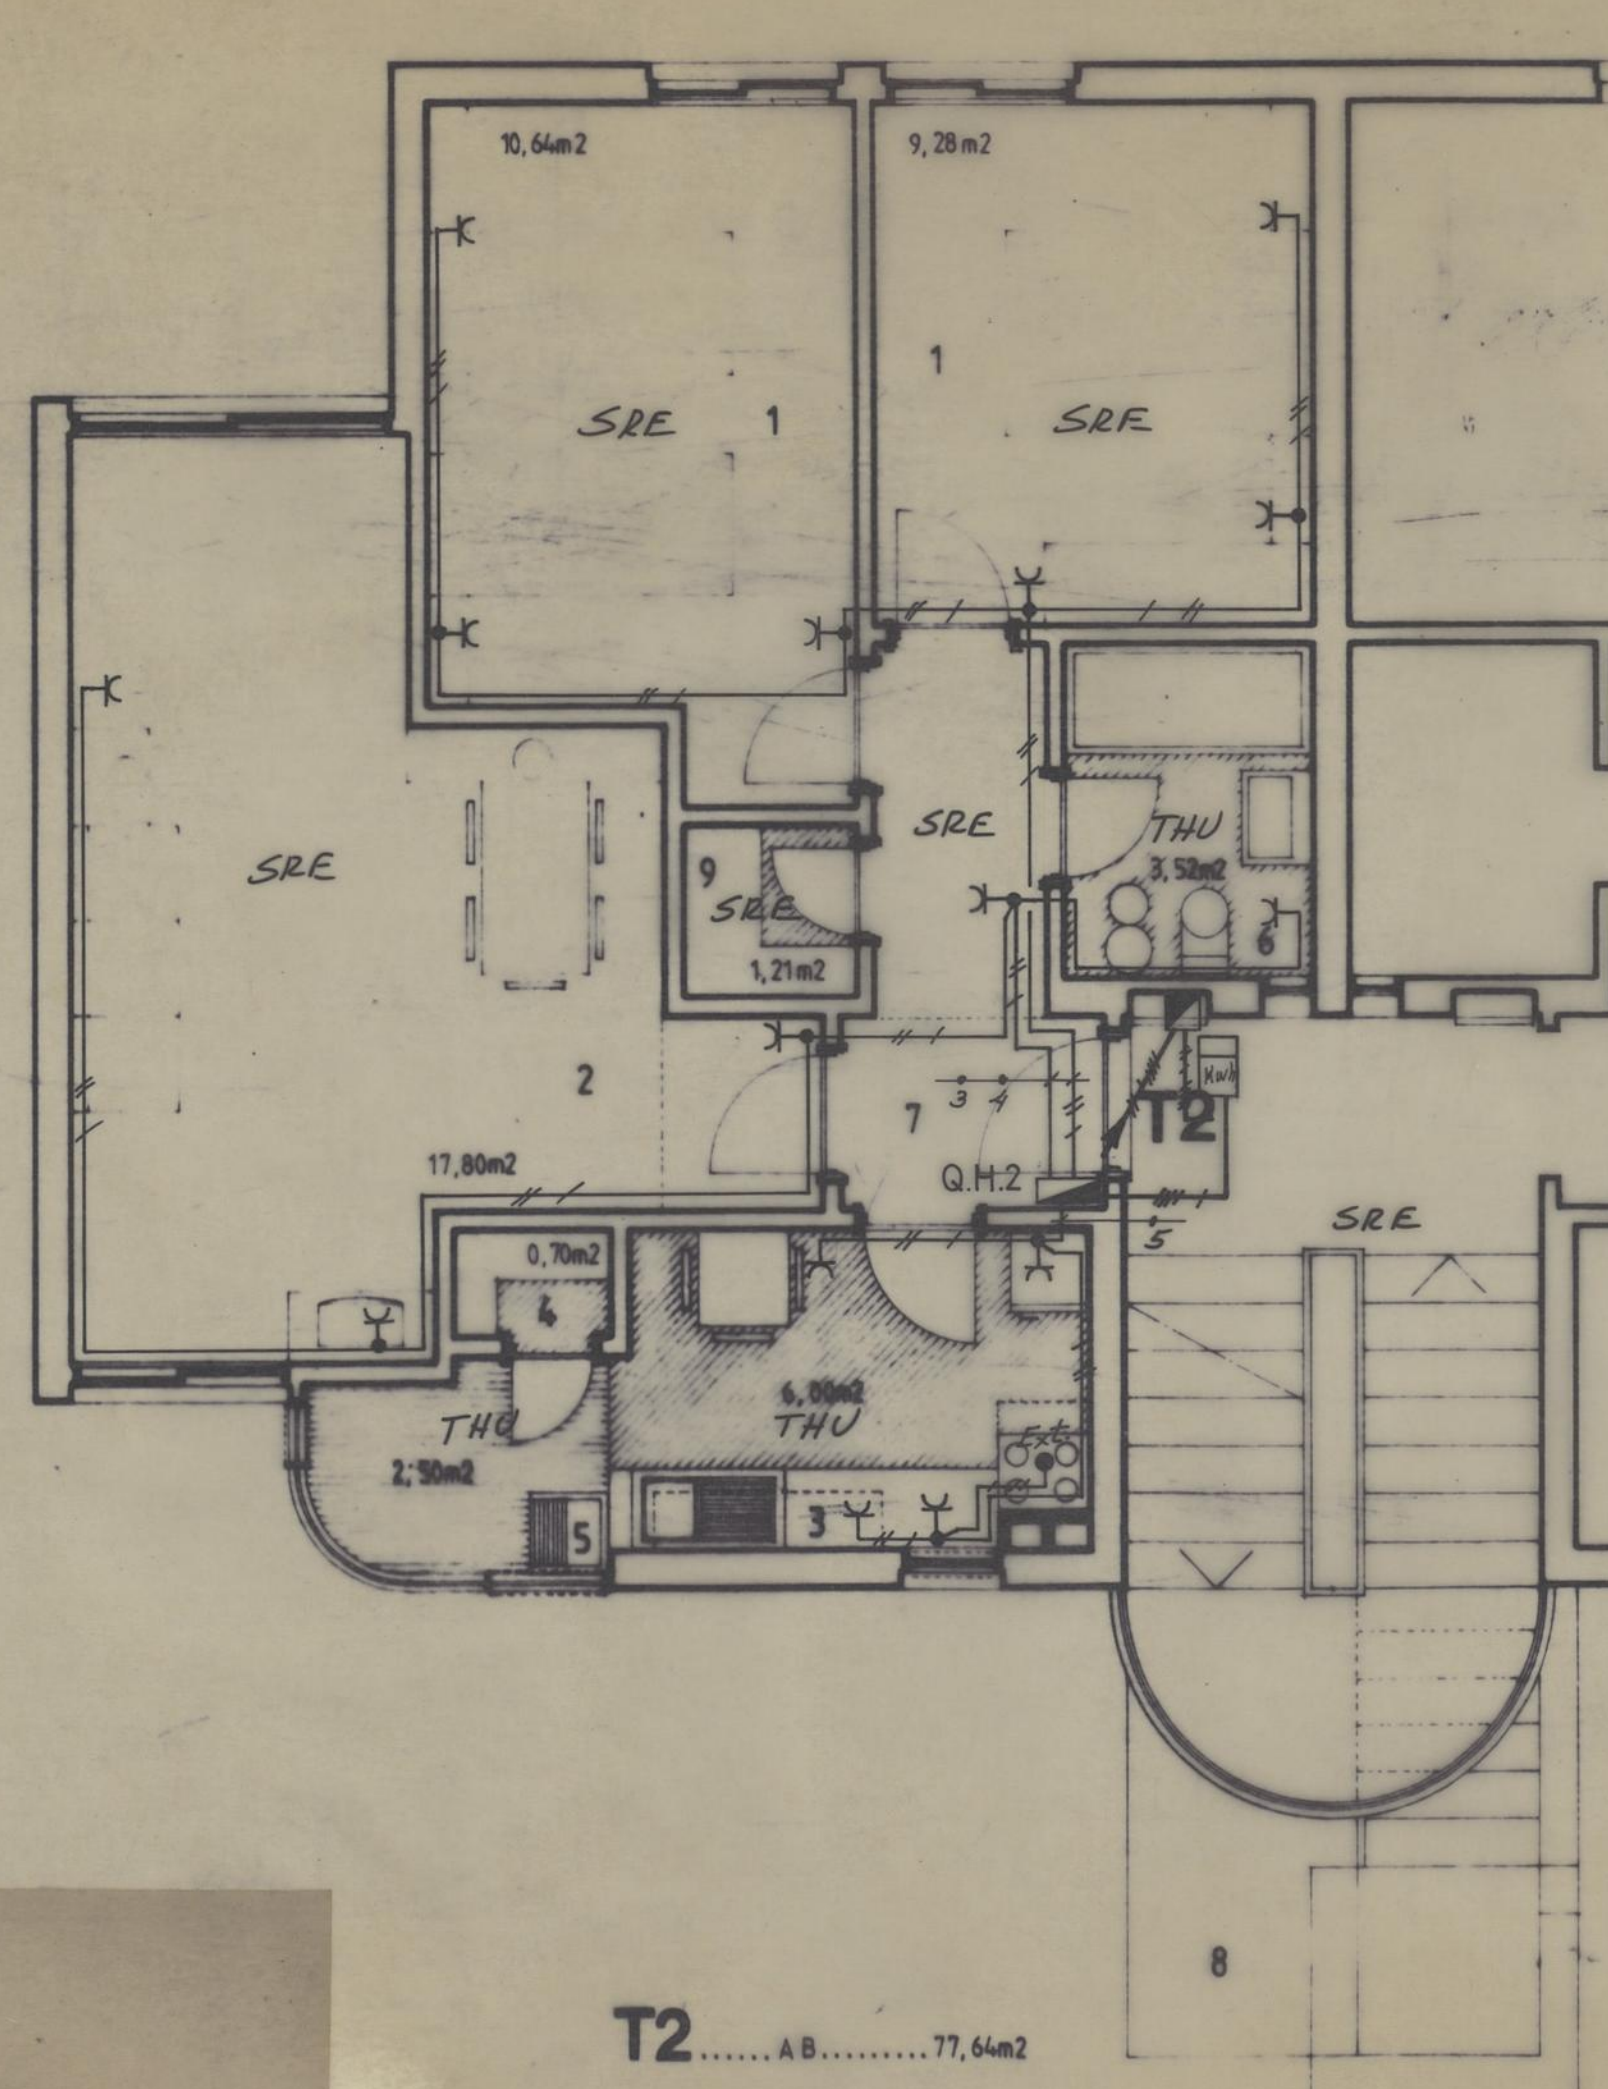


LEGENDA:

- 1- QUARTO
- 2- SALA
- 3- COZINHA
- 4- DESPENSA
- 5- TRATAMENTO DE ROUPA
- 6- QUARTO DE BANHO
- 7- VESTÍBULO/ENTRADA DA HABITAÇÃO/CIRCULAÇÃO
- 8- ACESSO AO R/CHÃO (SEM BARREIRAS ARQUITECTÓNICAS)
- 9- ARRUMOS

T2 A B 77,64m²

processo	1/92	DESENHO N.º	EL 11
PROJECTO BASE		substituído	
col.		substituído	
des. <i>L. Franco</i>		data	09/07/30
<i>W. J. J. J.</i>		escala	1/50
TOMADAS E RAMAIS			
RUA CARLOS MALHEIRO DIAS, 326			
TEL. 481114 • 481115 • 4200		PORTO	

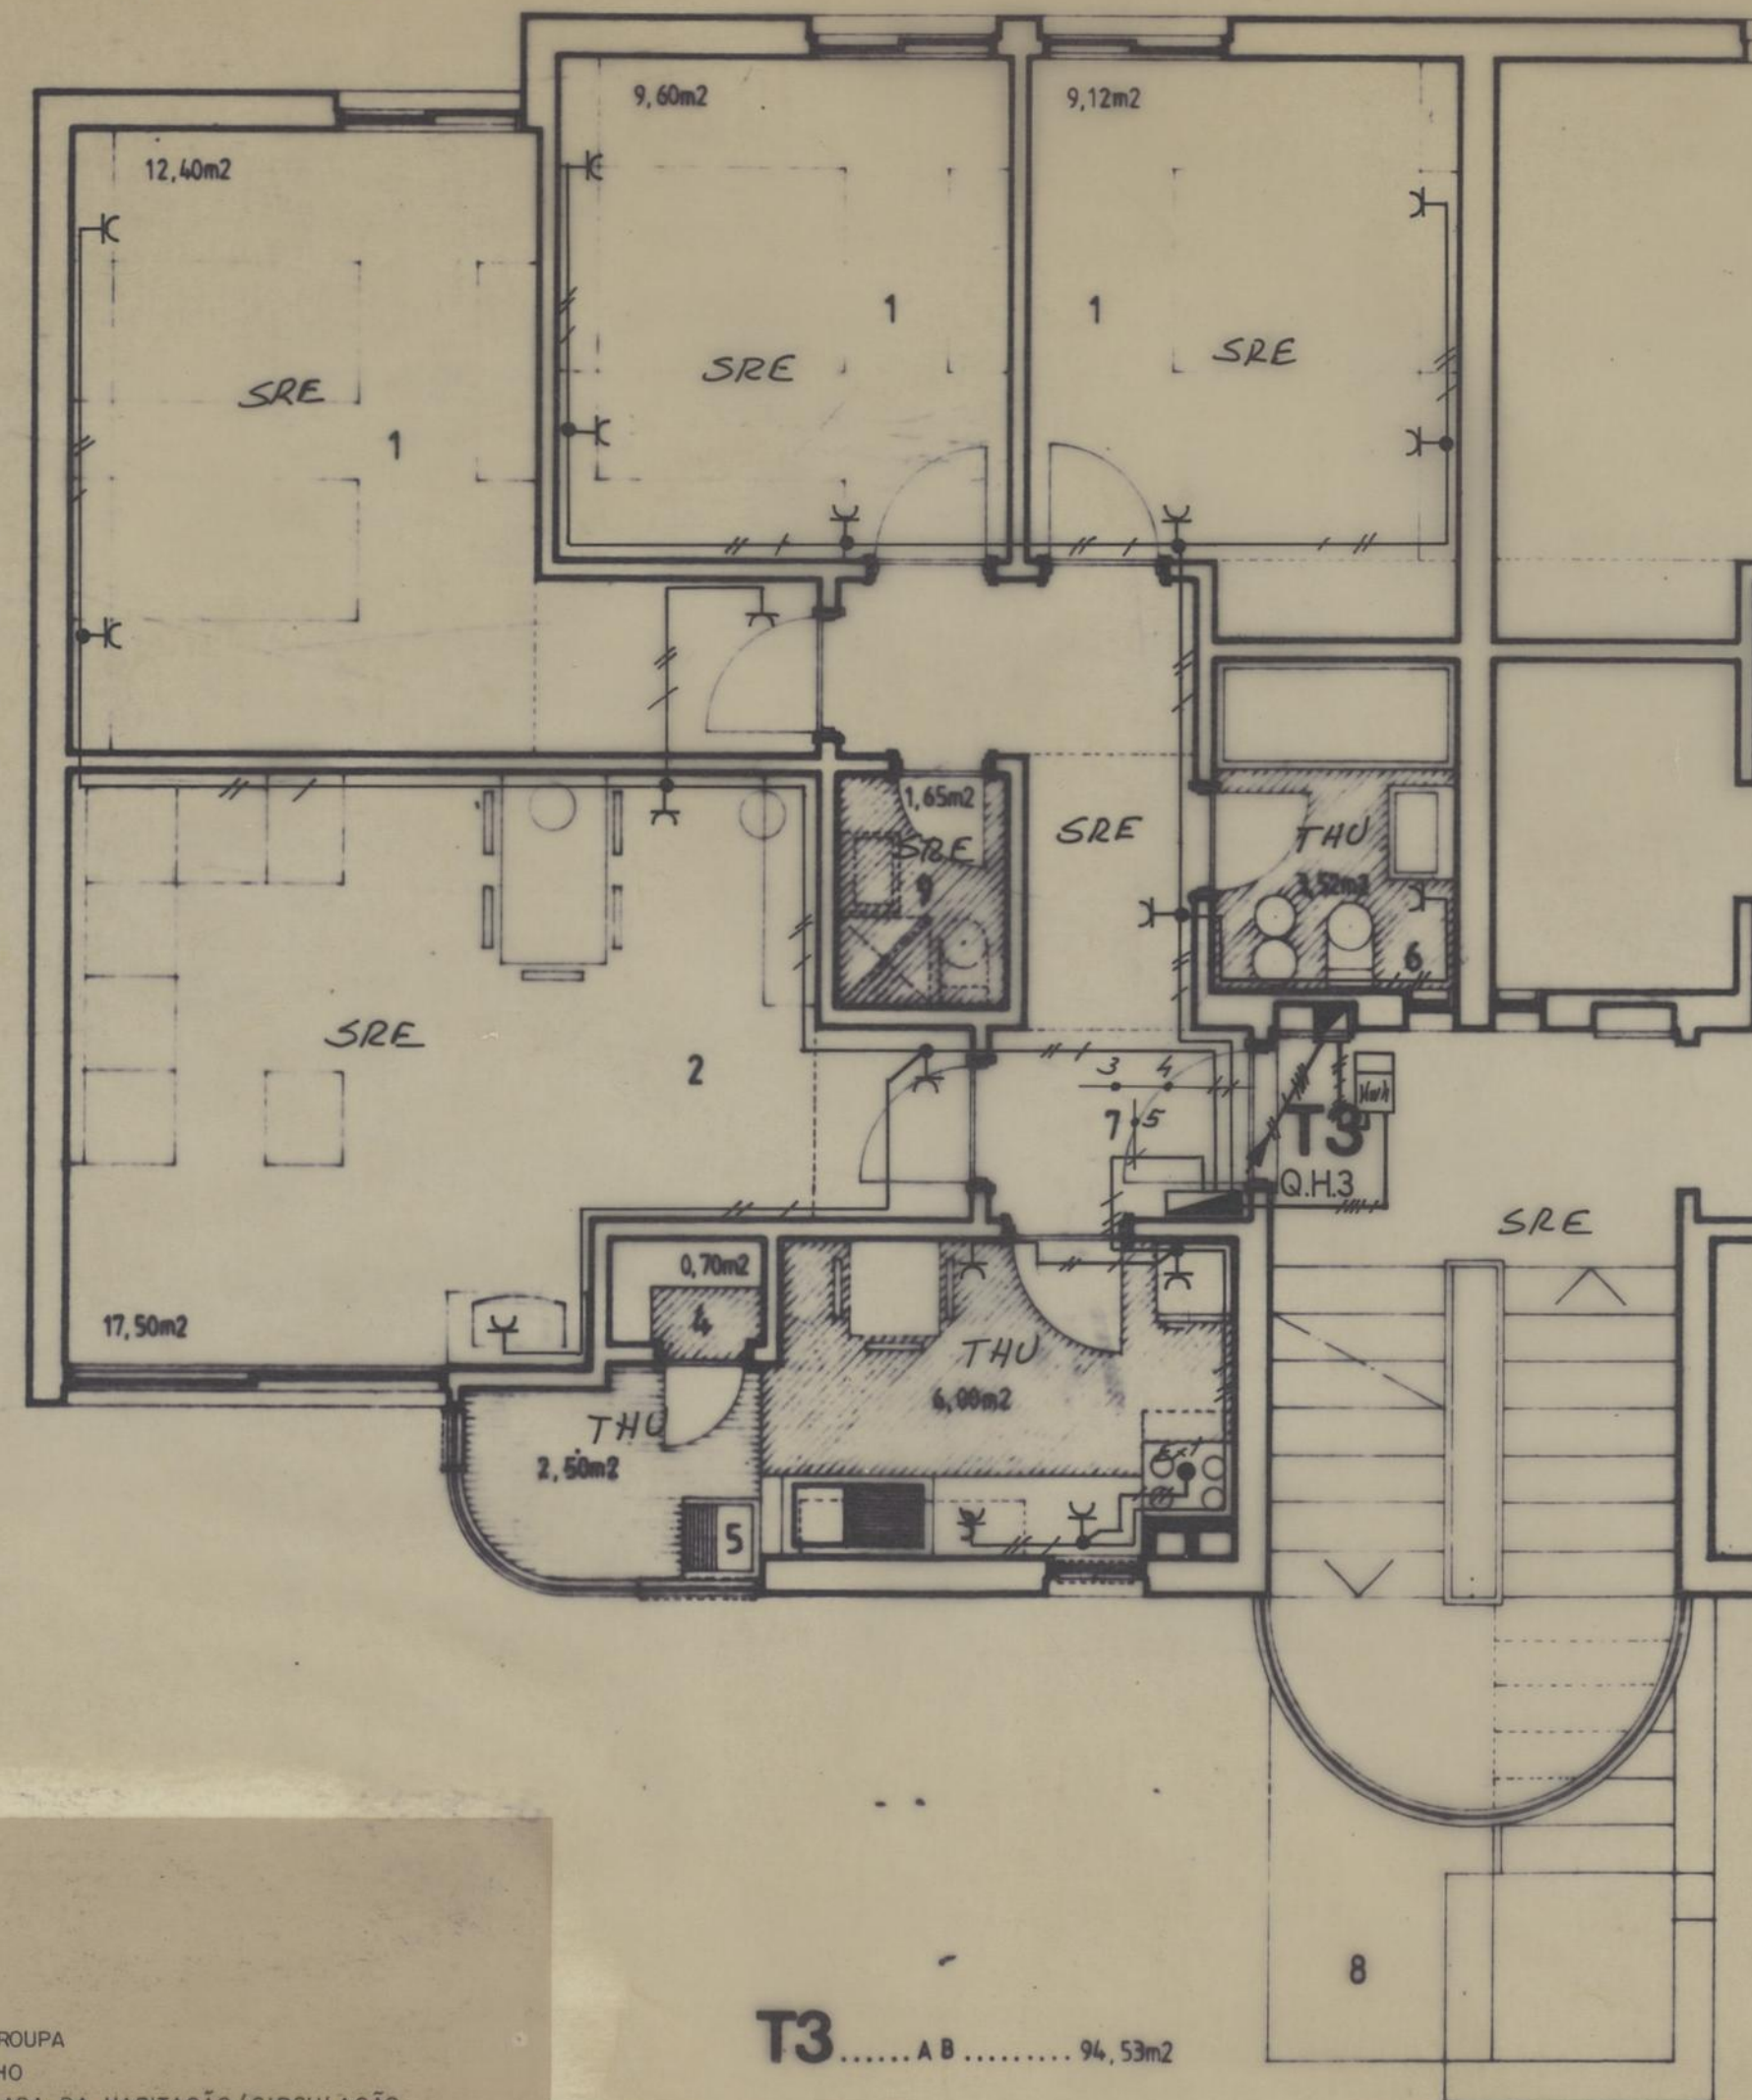

LEGENDA:

- 1- QUARTO
- 2- SALA
- 3- COZINHA
- 4- DESPENSA
- 5- TRATAMENTO DE ROUPA
- 6- QUARTO DE BANHO
- 7- VESTÍBULO/ENTRADA DA HABITAÇÃO/CIRCULAÇÃO
- 8- ACESSO AO R/CHÃO (SEM BARREIRAS ARQUITECTÓNICAS)
- 9- ARRUMOS

EQUIPA TÉCNICA

ARQUITECTURA

José Márcio de Freitas
Carlos Chaves de Almeida
Fernando Narciso Neves
José Lima Lobo

FUNDAÇÕES E ESTRUTURAS

António M. B. Campos e Mateus
José Vaz Pinto

ELECTROTECNIA E ENERGIAS ALTERNATIVAS

António Ramos de Carvalho

MECÂNICA E INFRAESTRUTURAS

Maria Elisa Parente de Magalhães

ARRUMAMENTOS E INFRAESTRUTURAS

Carlos Lima Aires


MECÂNICA E CONTROLO DE QUALIDADE

João Tiago Gonçalves

ARRUMAMENTOS EXTERIORES

Manuel Ferreira

processo	1/92	CNP CENTRO DE HABITAÇÕES SOCIAIS RUA DOS CHOUPOS PORTO SISTEMAS ARQUITECTÓNICOS E FUNCIONAIS DAS TIPOLOGIAS DOS FOGOS T3 BLOCO TIPO P/ARRENDAMENTO PLANTA PISO/TIPO BLOCO T3	DESENHO N.º	EL 12
PROJECTO	BASE		substitui	
col.			substituído	
des.	J. Vaz		data	12/07/90
		TOMADAS E RAMAIS	escala	1/50
		RUA CARLOS MALHEIRO DIAS, 326 TEL. 481114 • 481115 • 4200 PORTO		

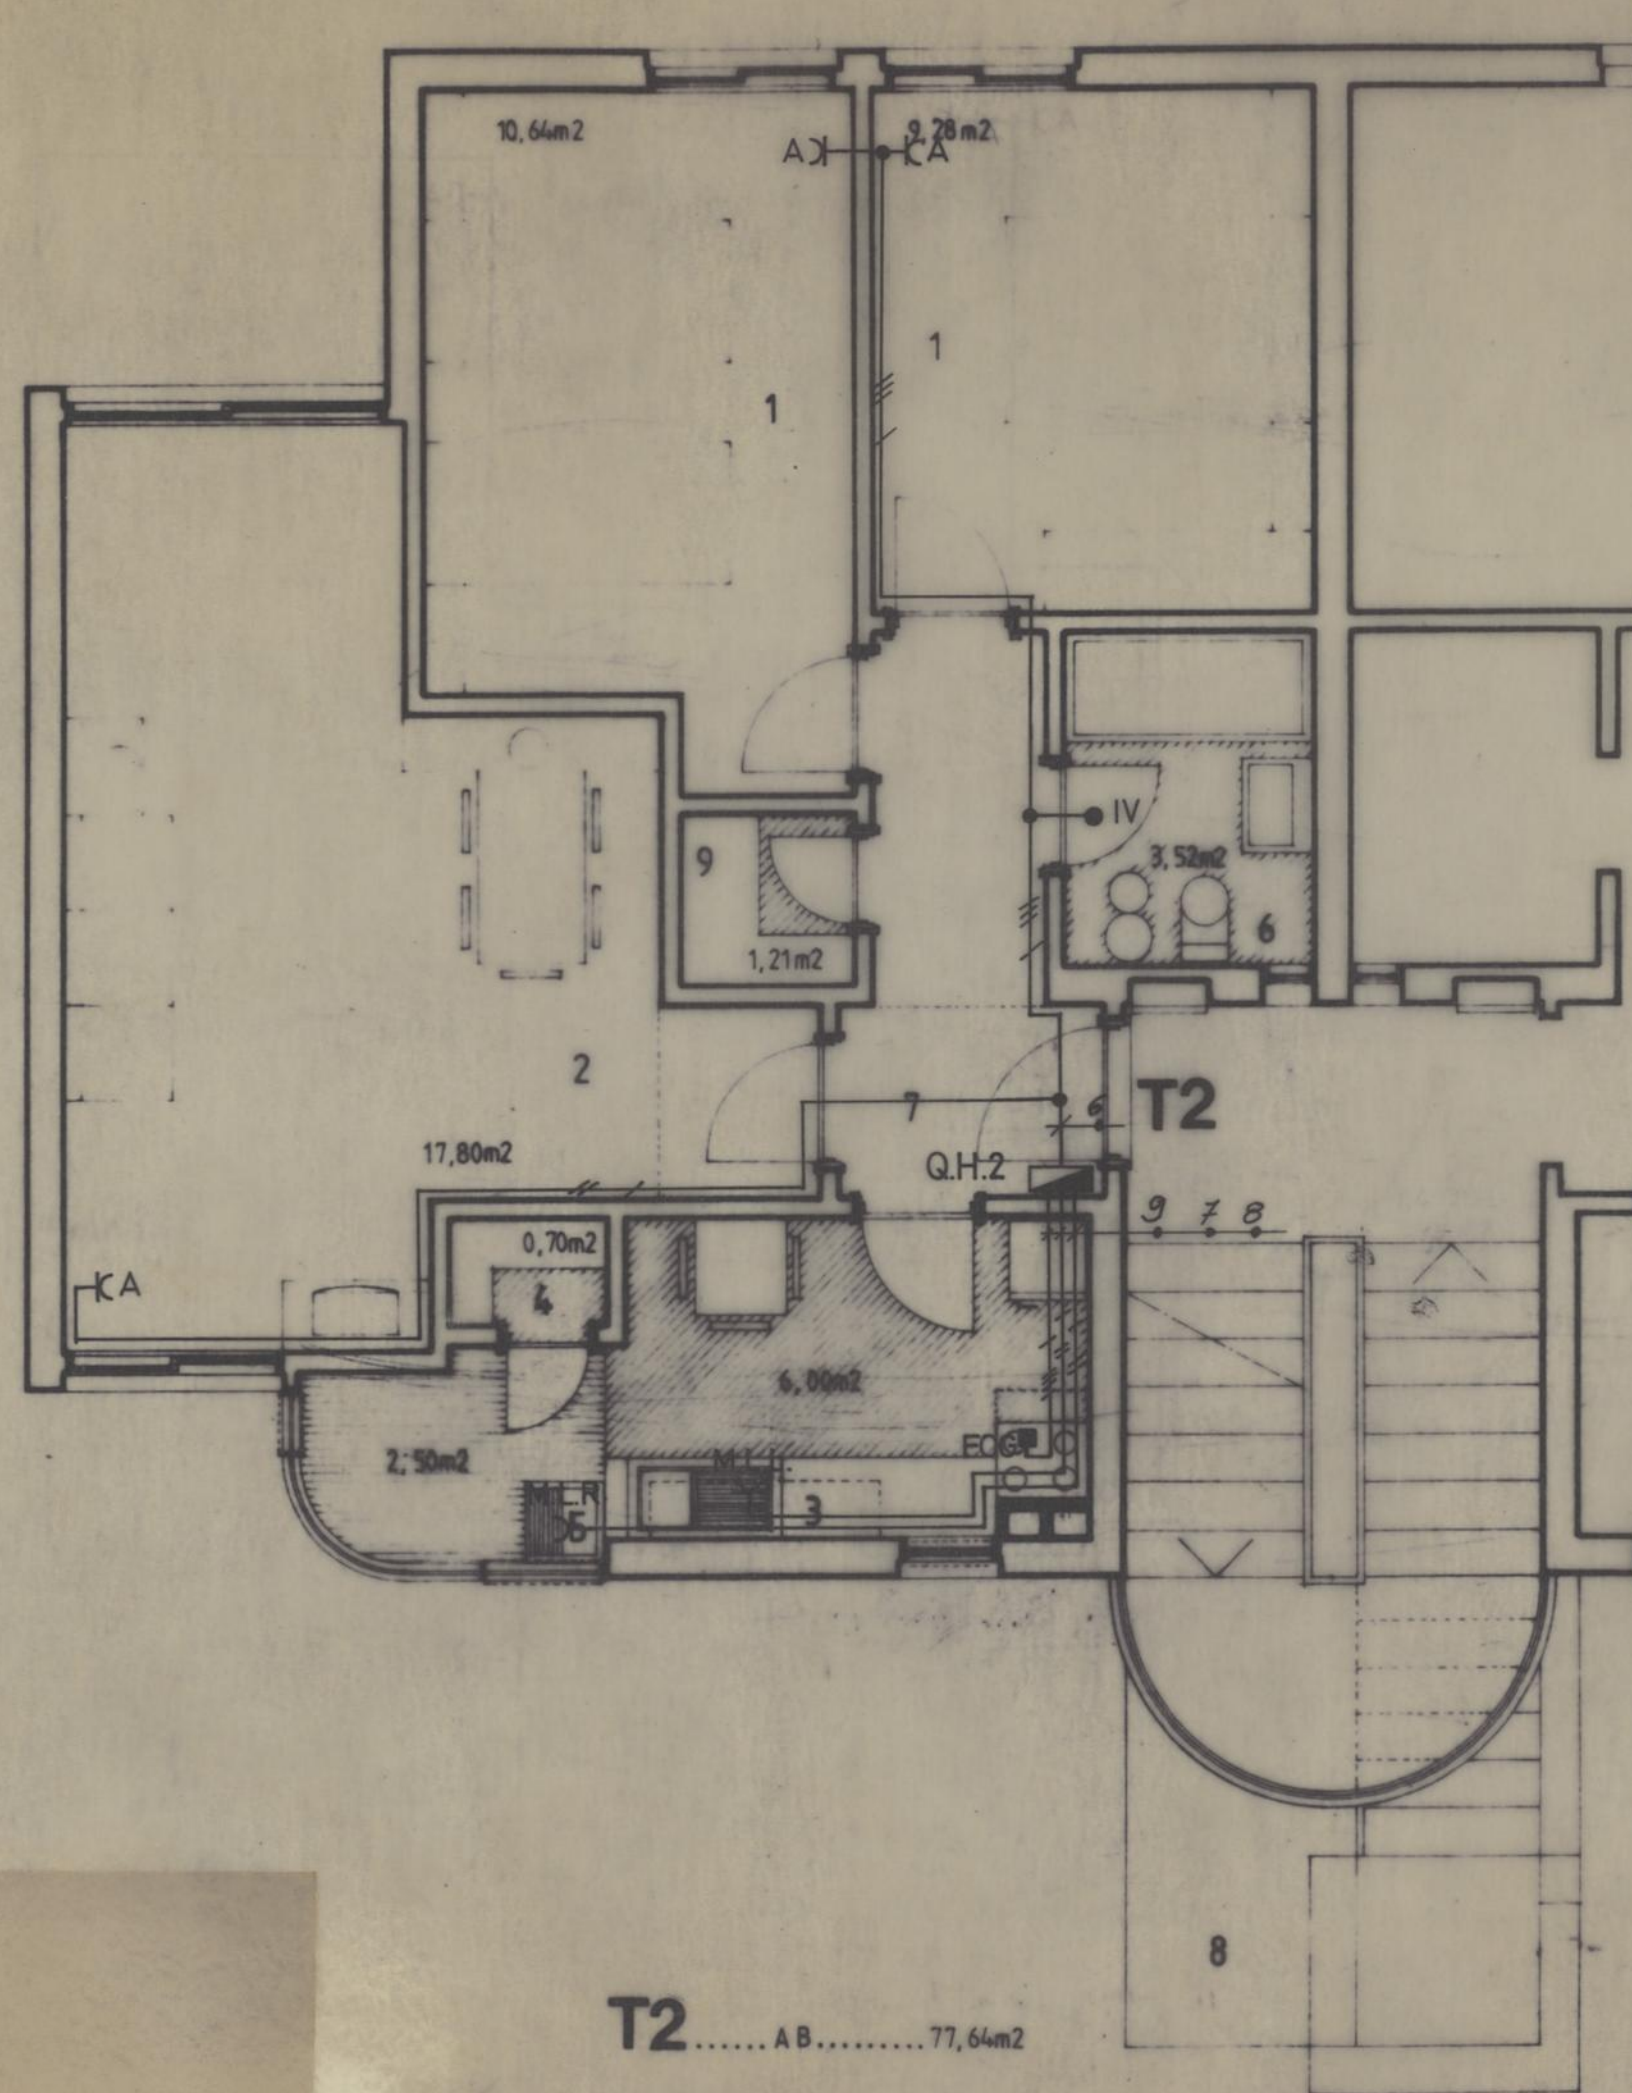


LEGENDA:

- 1- QUARTO
- 2- SALA
- 3- COZINHA
- 4- DESPENSA
- 5- TRATAMENTO DE ROUPA
- 6- QUARTO DE BANHO
- 7- VESTÍBULO/ENTRADA DA HABITAÇÃO/CIRCULAÇÃO
- 8- ACESSO AO R/CHÃO (SEM BARREIRAS ARQUITECTÓNICAS)
- 9- ARRUMOS

T2 AB 77,64m²

processo	1/92	DESENHO N.º	EL 13
PROJECTO BASE		substituído	
col.		substituído	
des. <i>J. Vasco</i>		data	82/02/130
<i>W. A. L. L.</i>		escolas	1/50
RUA CARLOS MALHEIRO DIAS. 326			
TEL. 481114 • 481115 • 4200 PORTO			

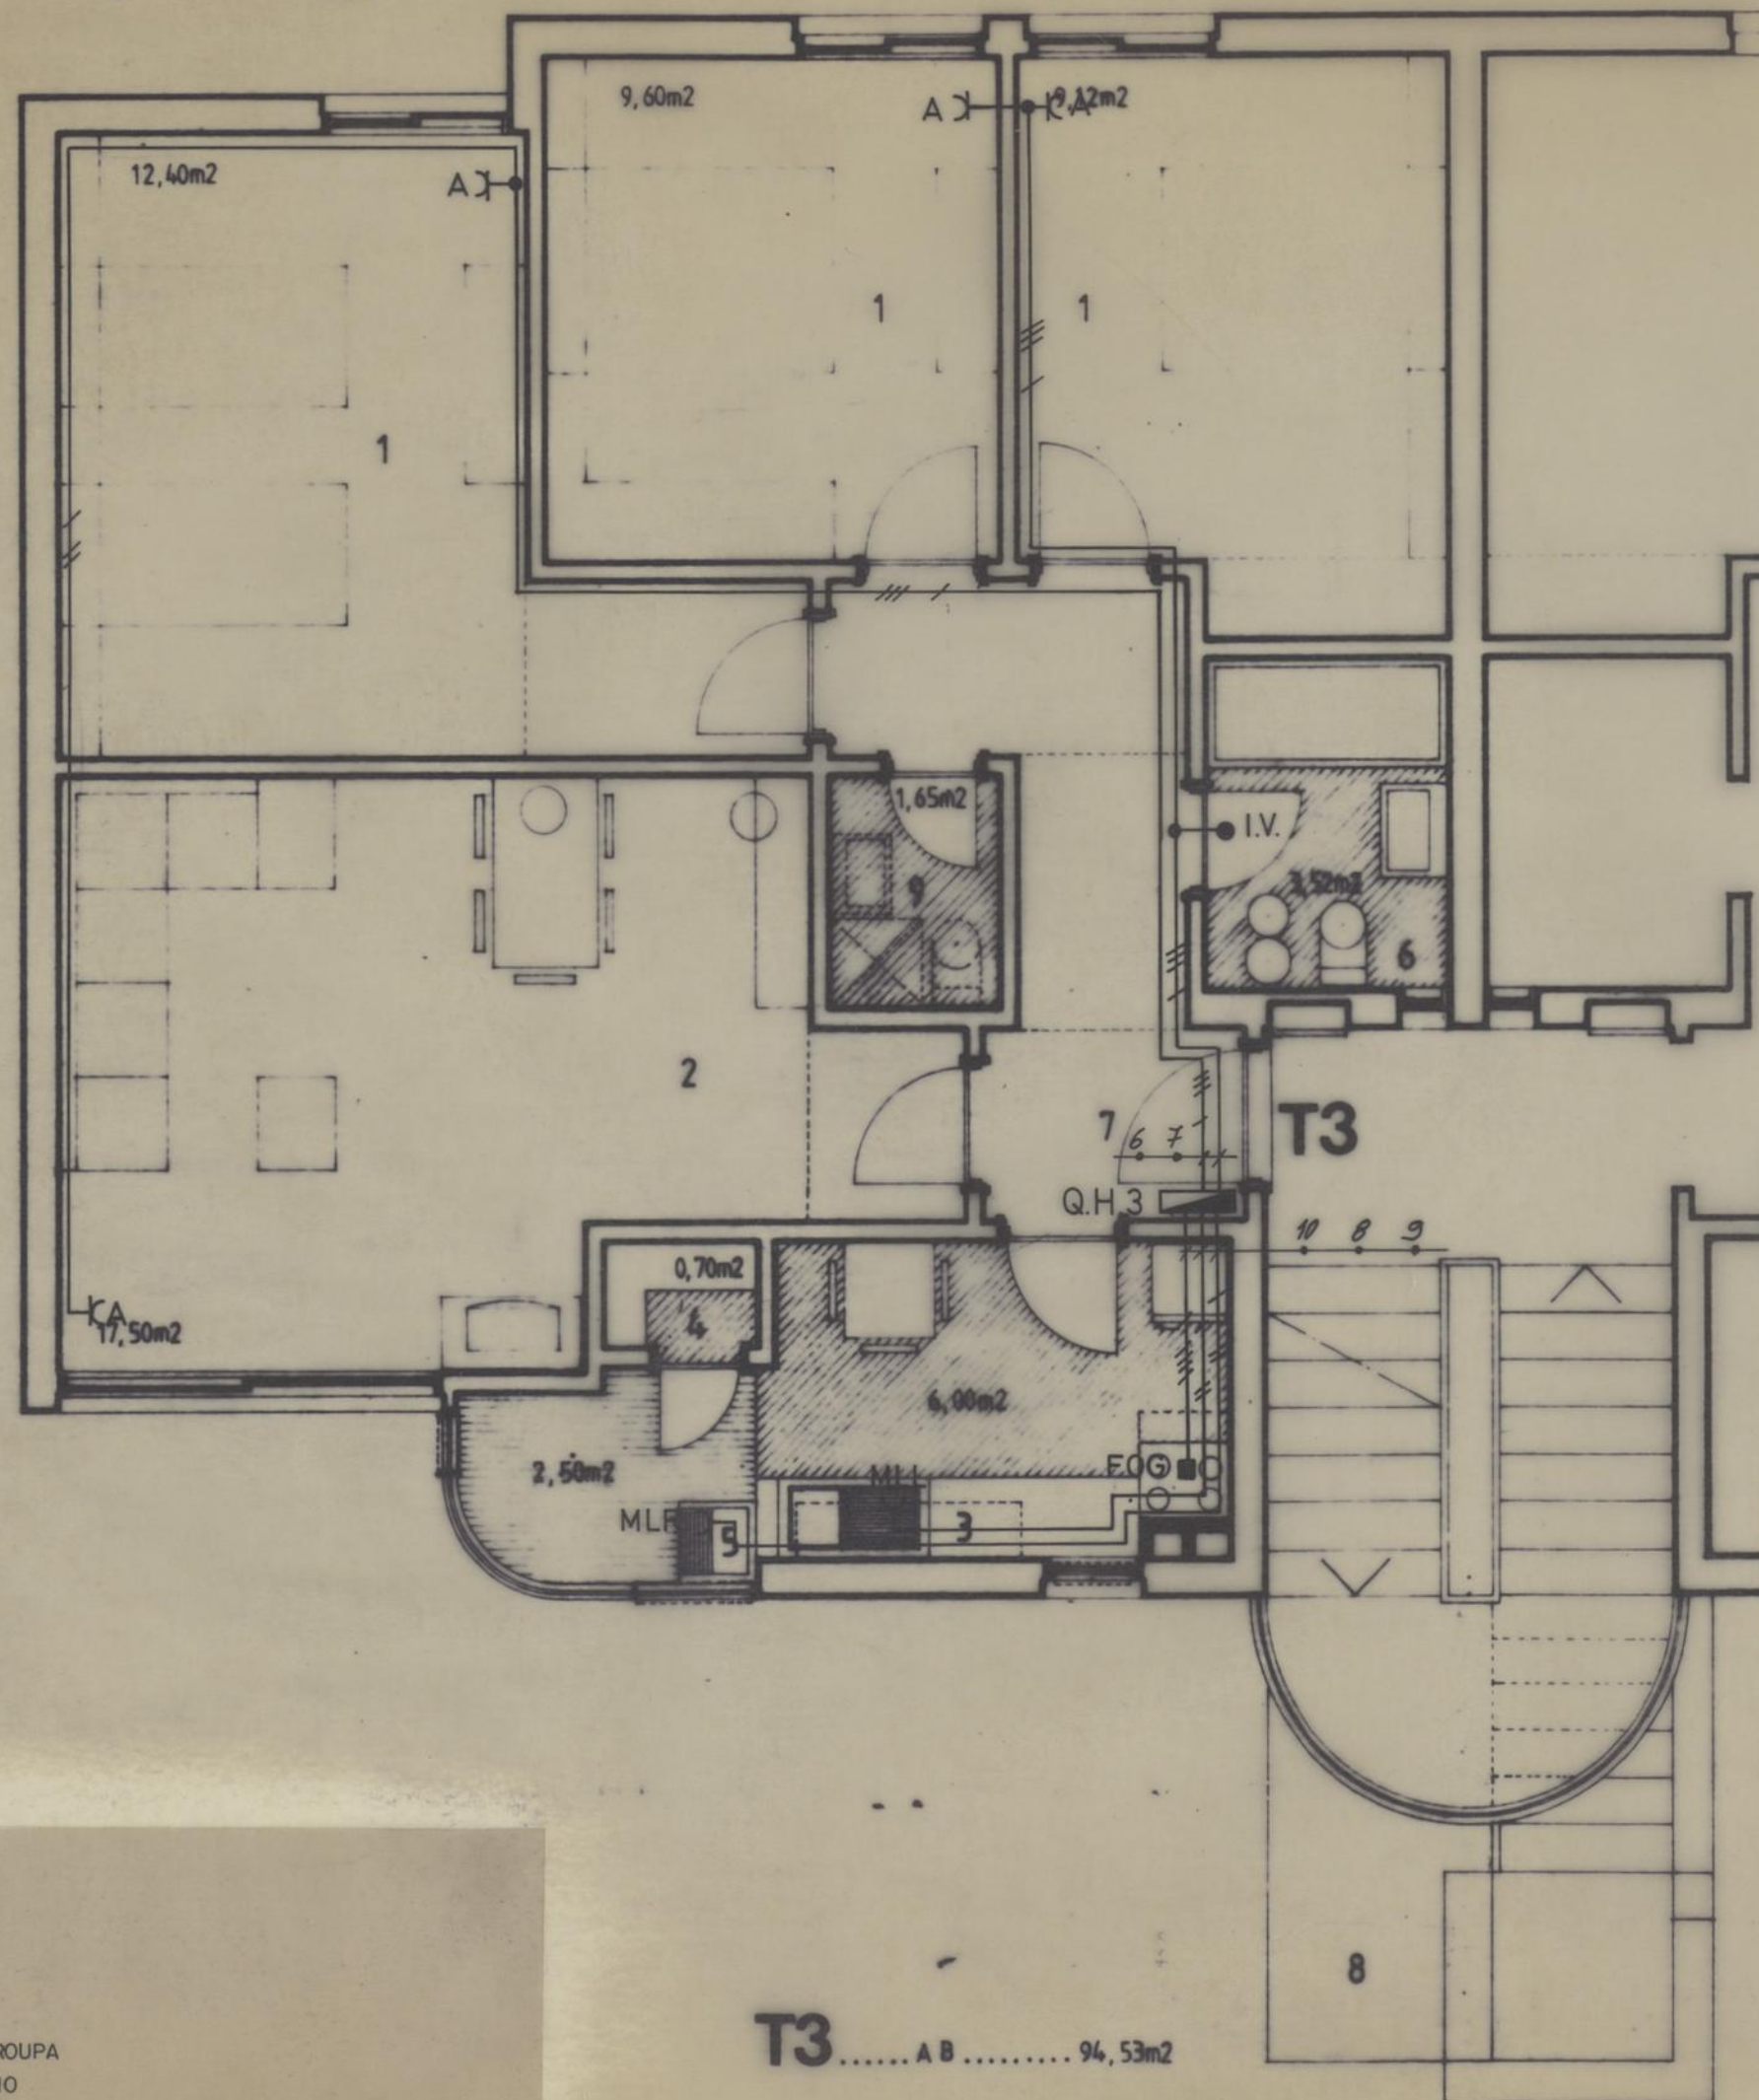

LEGENDA:

- 1- QUARTO
- 2- SALA
- 3- COZINHA
- 4- DESPENSA
- 5- TRATAMENTO DE ROUPA
- 6- QUARTO DE BANHO
- 7- VESTÍBULO/ENTRADA DA HABITAÇÃO/CIRCULAÇÃO
- 8- ACESSO AO R/CHÃO (SEM BARREIRAS ARQUITECTÓNICAS)
- 9- ARRUMOS

EQUIPA TÉCNICA

ARQUITECTURA

José Márcio de Freitas
Carlos Chaves de Almeida
Fernando Narciso Neves
José Lima Lobo

FUNDAÇÕES E ESTRUTURAS

António M. B. Campos e Mateus
José Vas. Pinto

ELECTROTÉCNIA E ENERGIAS ALTERNATIVAS

António Ramos de Carvalho

HIDRÁULICA E INFRAESTRUTURAS

Maria Elisa Parente de Menezes

ARRUMAMENTOS E INFRAESTRUTURAS

Carlos Lima Aires


REVALORIAÇÃO E CONTROLO DE QUALIDADE

João Tiago Castilho

APLICAÇÃO EXPERIMENTAL

Manuel Ferreira

processo	1/92	ONP	GRUPO DE HABITAÇÕES SOCIAIS	DESENHO N.º
			RUA DOS CHOUPOS	EL 14
PROJECTO	BASE		ESQUEMAS ARQUITECTÓNICOS E	substitui
			FUNÇÕES DAS TIPOLOGIAS DOS	substituído
col.			POÇOS	
des. de Marco		T3	BLOCO TIPO P/ARRENDAMENTO	des. de Marco
			PLANTA PISO/TIPO BLOCO T3	12/02/30
			AQUECIMENTO E MÁQUINAS	escalas
				1/50
			RUA CARLOS MALHEIRO DIAS, 326	
			TEL. 481114 • 481115 • 4200 PORTO	

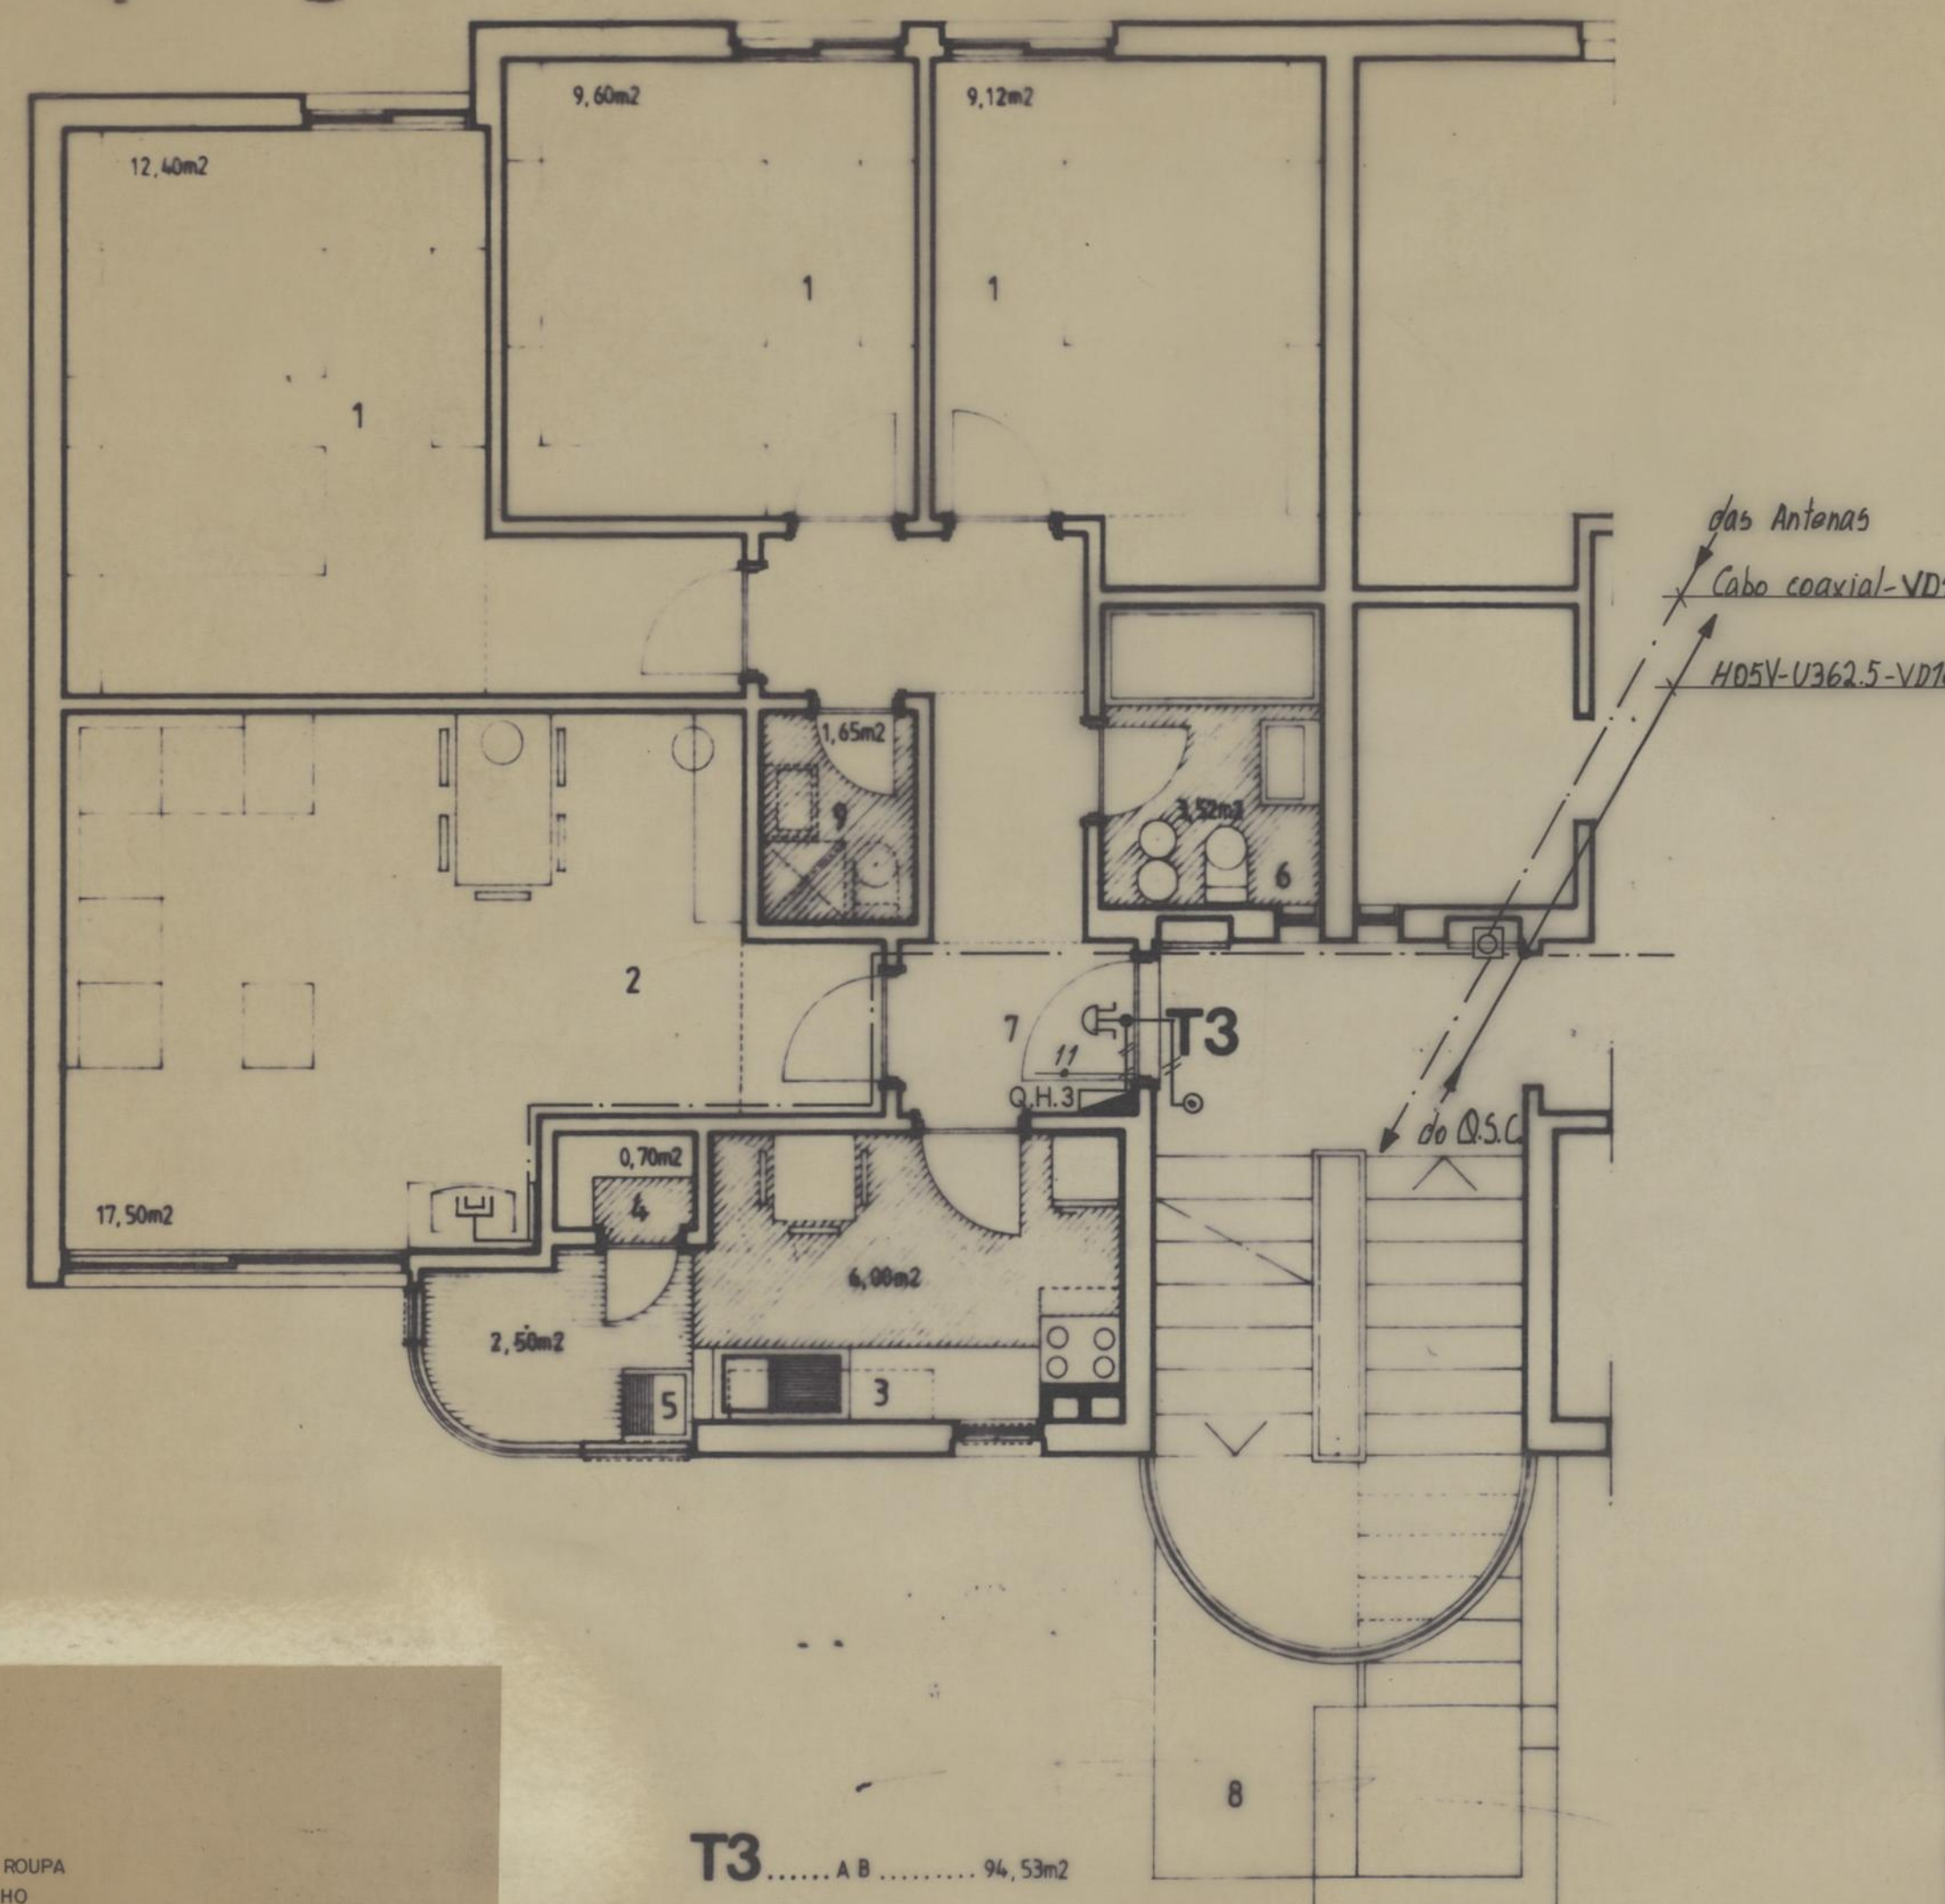

- LEGENDA:
- 1- QUARTO
 - 2- SALA
 - 3- COZINHA
 - 4- DESPENSA
 - 5- TRATAMENTO DE ROUPA
 - 6- QUARTO DE BANHO
 - 7- VESTÍBULO/ENTRADA DA HABITAÇÃO/CIRCULAÇÃO
 - 8- ACESSO AO R/CHÃO (SEM BARREIRAS ARQUITECTÓNICAS)
 - 9- ARRUMOS

T3 A B 94,53m²

EQUIPA TÉCNICA

- ARQUITECTURA
 - José Márcio de Freitas
 - Carlos Chaves de Almeida
 - Fernando Narciso Neves
 - José Lima Lobo
- FUNDACÕES E ESTRUTURAS
 - António M. B. Campos e Matos
 - José Vas. Pinto
- ELECTROTÉCNIA E ENERGIAS ALTERNATIVAS
 - António Ramos de Carvalho
- HIDRÁULICA E INFRAESTRUTURAS
 - Maria Elisa Parente de Magalhães
- ARRUMAMENTOS E INFRAESTRUTURAS
 - Carlos Lima Aires
 - Manuel Ferreira


processo	1/92	CMP	QUILÓ DE HABITAÇÕES SOCIAIS	DESENHO N.º
PROJECTO	BASE		RUA DOS CHOUPOS	EL 16
col.			ESQUEMAS ARQUITECTÓNICOS E FUNCIONAIS DAS TIPOLOGIAS DOS FOCOS	substituído
des.	J. Vasco	T3	BLOCO TIPO P/ARRENDAMENTO	data
			PLANTA PISO/TIPO DE BLOCO T3	12/07/30
			CAMPAINHAS E TOMADAS TV	escala
				1/50
RUA CARLOS MALHEIRO DIAS, 326				
TEL. 481114 • 481115 • 4200 PORTO				

3

COLUNA DE ENERGIA

ILUMINAÇÃO DE ESCADA

TOMADAS RD/TV

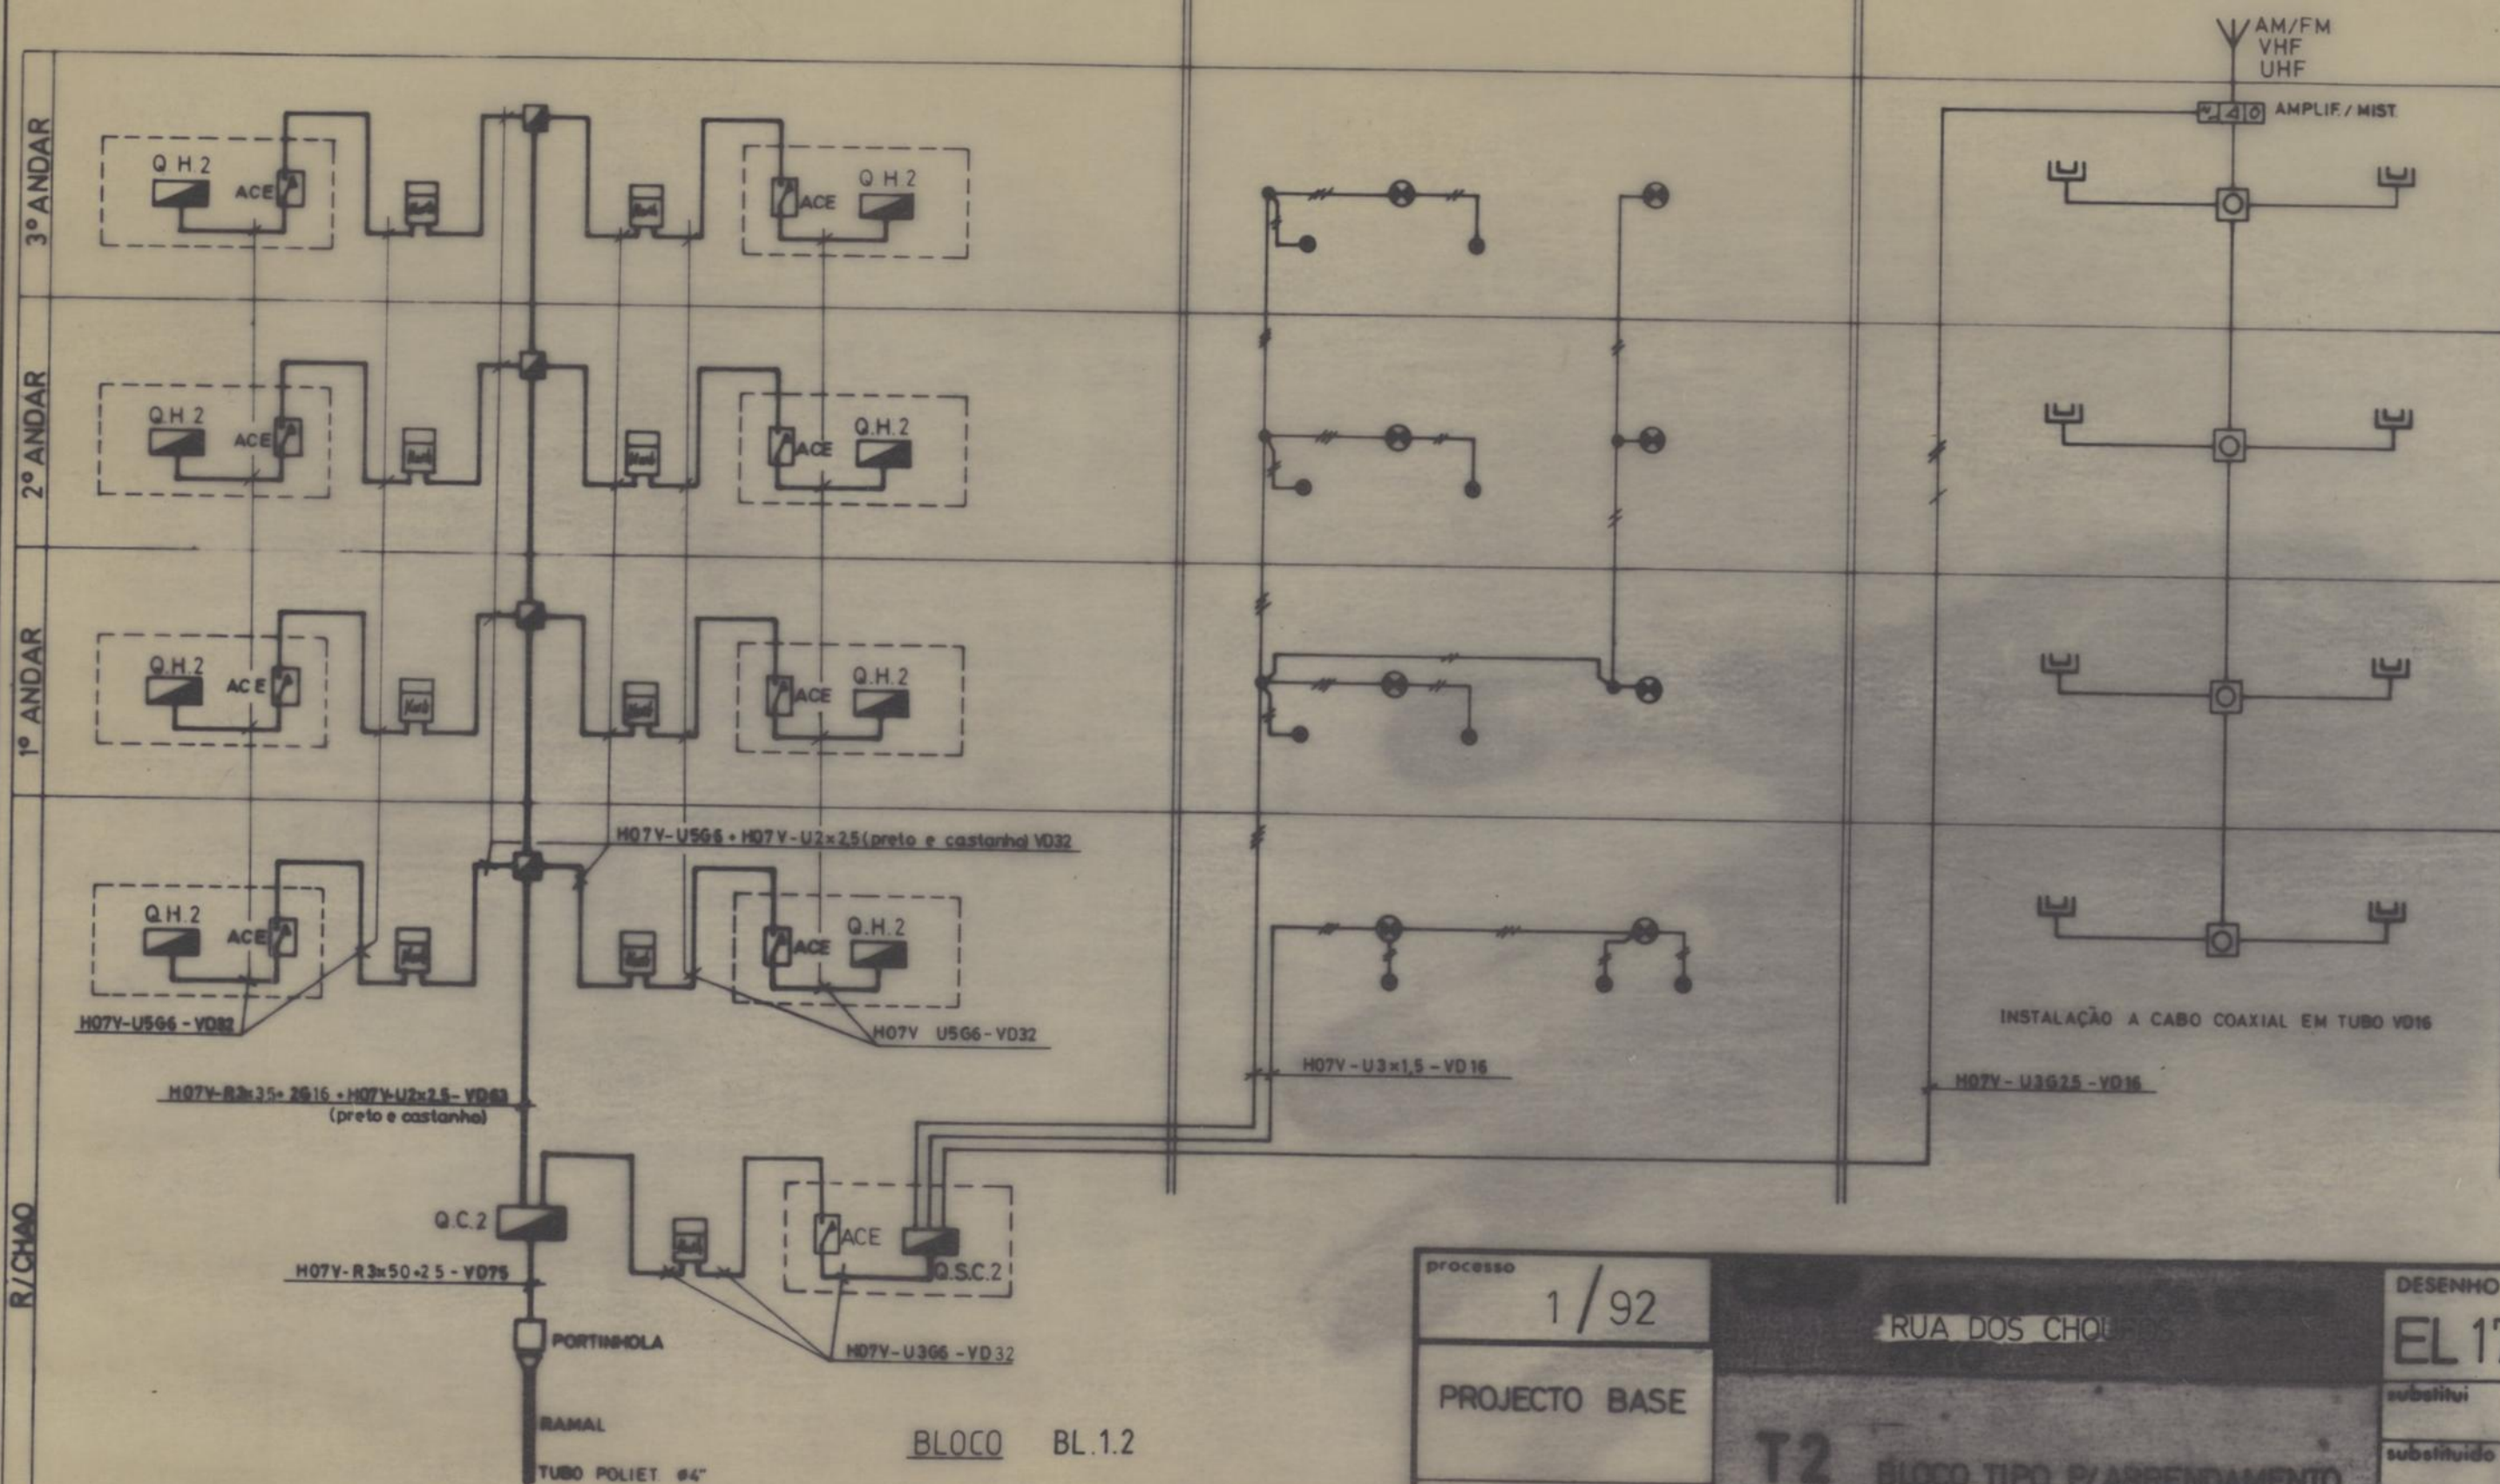

processo 1/92	RUA DOS CHOUROS	DESENHO N.º EL 17
PROJECTO BASE	T2 BLOCO TIPO P/ARRENDAMENTO	substitui
col		substituido
des. <i>M. Freitas</i>		data 92/05/30
ESQUEMAS UNIFILARES DAS COLUNAS		escalas
MÁRCIO FREITAS ARQUITECTO	RUA CARLOS MALHEIRO DIAS 326 TEL. 481114 • 481115 • 4200 PORTO	

3

COLUNA DE ENERGIA

ILUMINAÇÃO DE ESCADA


TOMADAS RD/TV

3º ANDAR



2º ANDAR

1º ANDAR

R/CHÃO

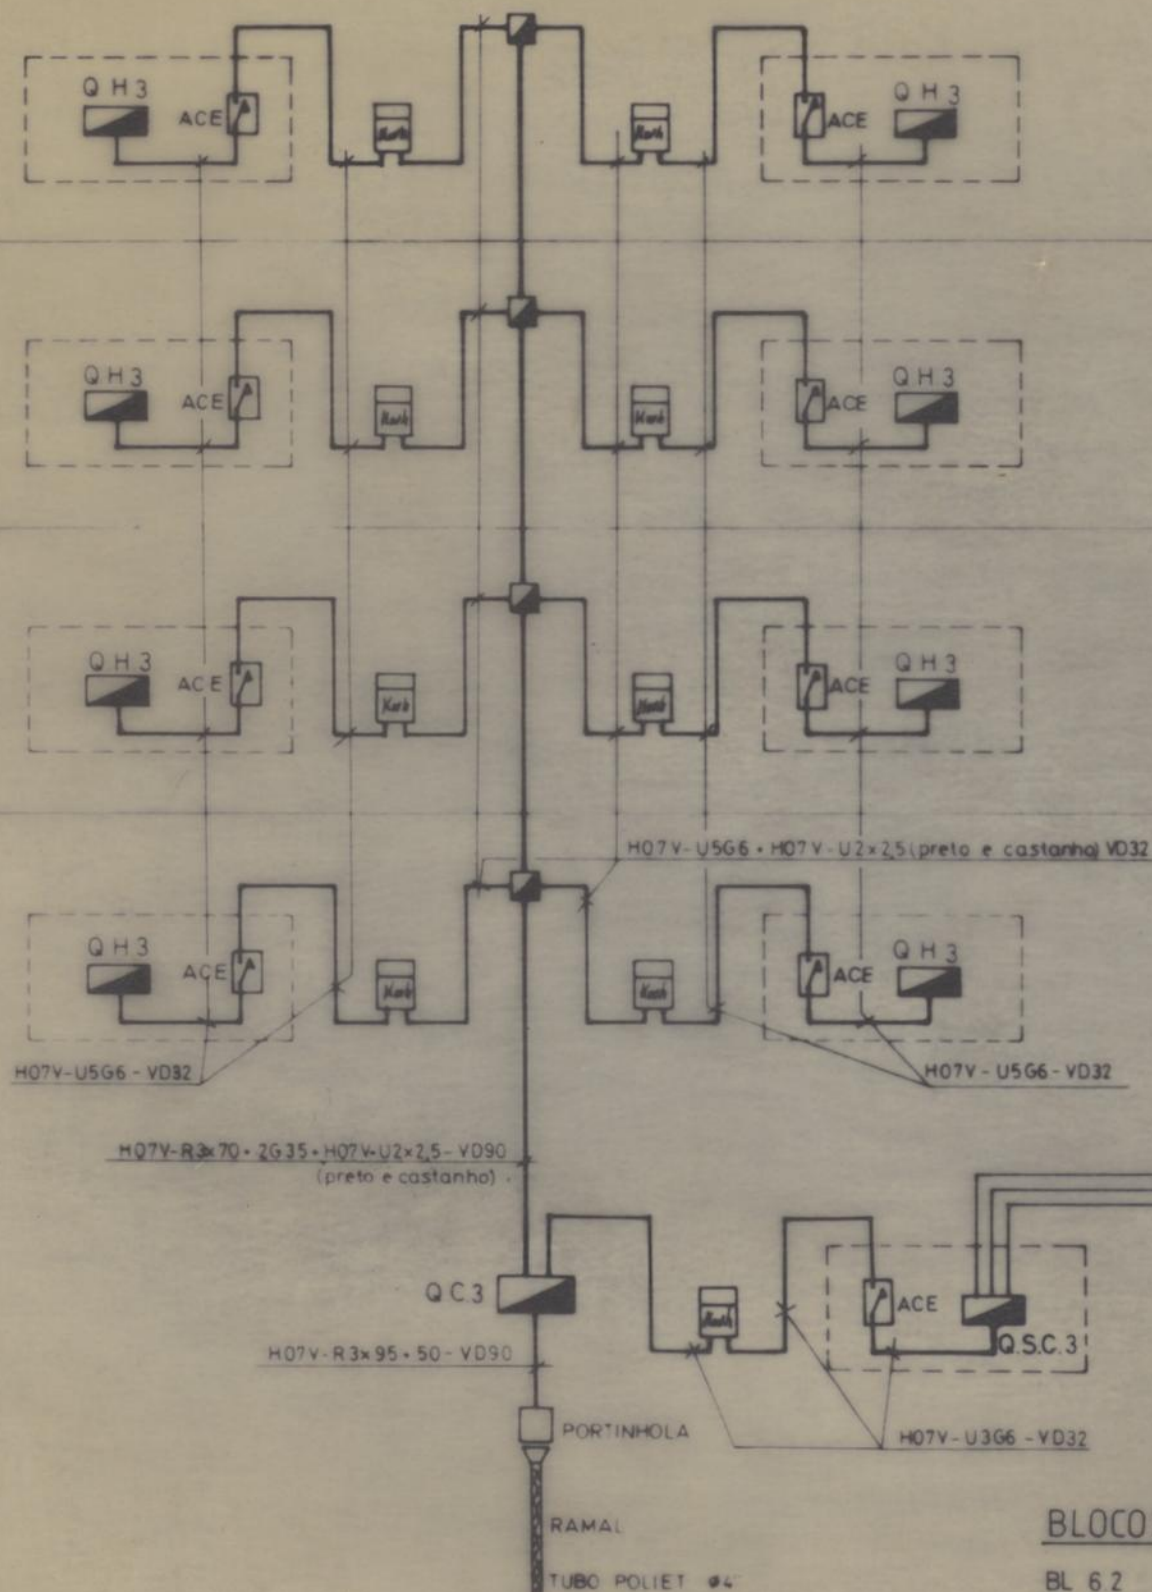


BLOCOS

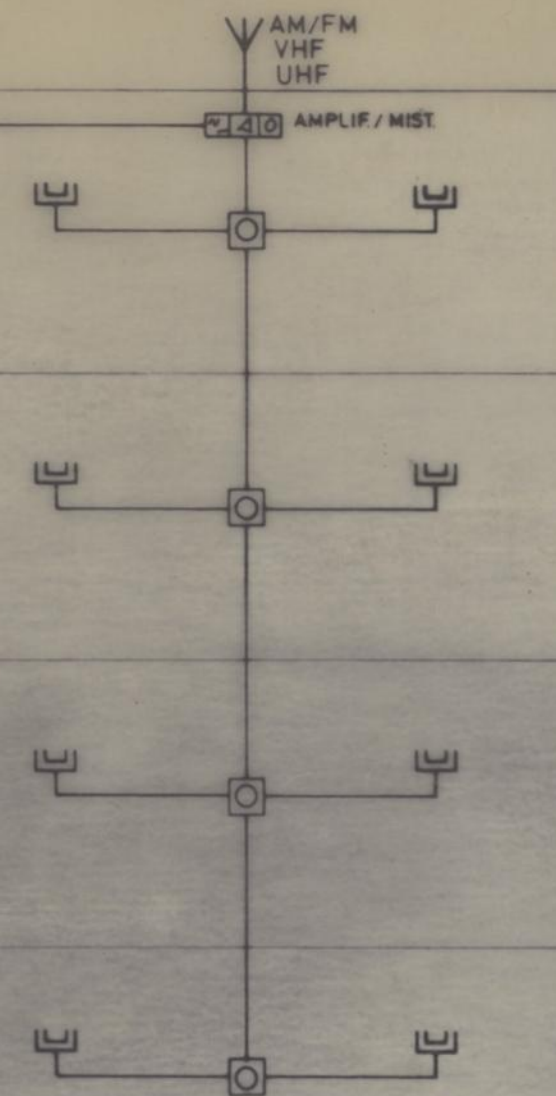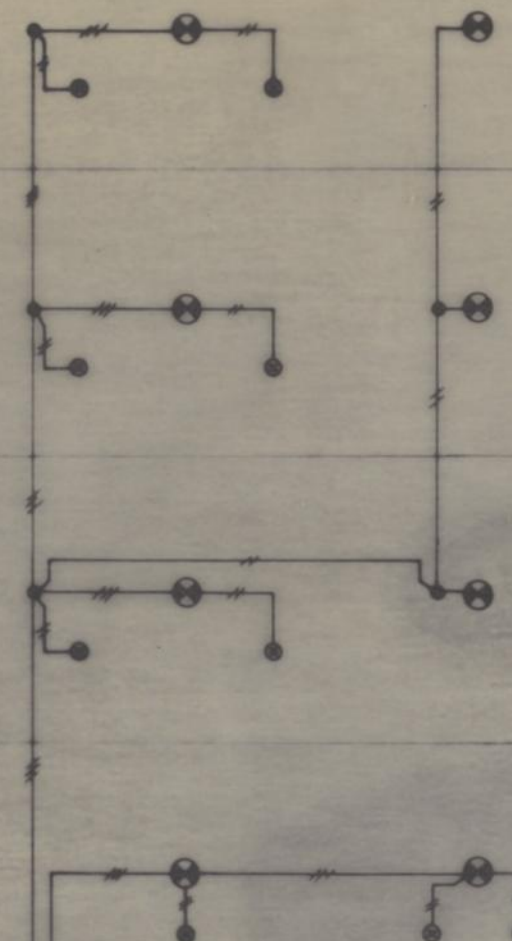BL 62
BL 72


INSTALAÇÃO A CABO COAXIAL EM TUBO VD16

processo 1/92	CMP GRUPO DE HABITAÇÕES SOCIAIS RUA DOS CHOUPOS PORTO	DESENHO N.º EL18
PROJECTO BASE		substitui
col	T3 BLOCO TIPO P/ARRENDAMENTO	substituído
des <i>M. Hanco</i>		data 92/05/30
ESQUEMAS UNIFILARES DAS COLUNAS		escalas
MARCIO FREITAS	RUA CARLOS MAIHEIRO DIAS 326	
ARQUITECTO	TEL 481114 • 4R • 4200 PORTO	


3

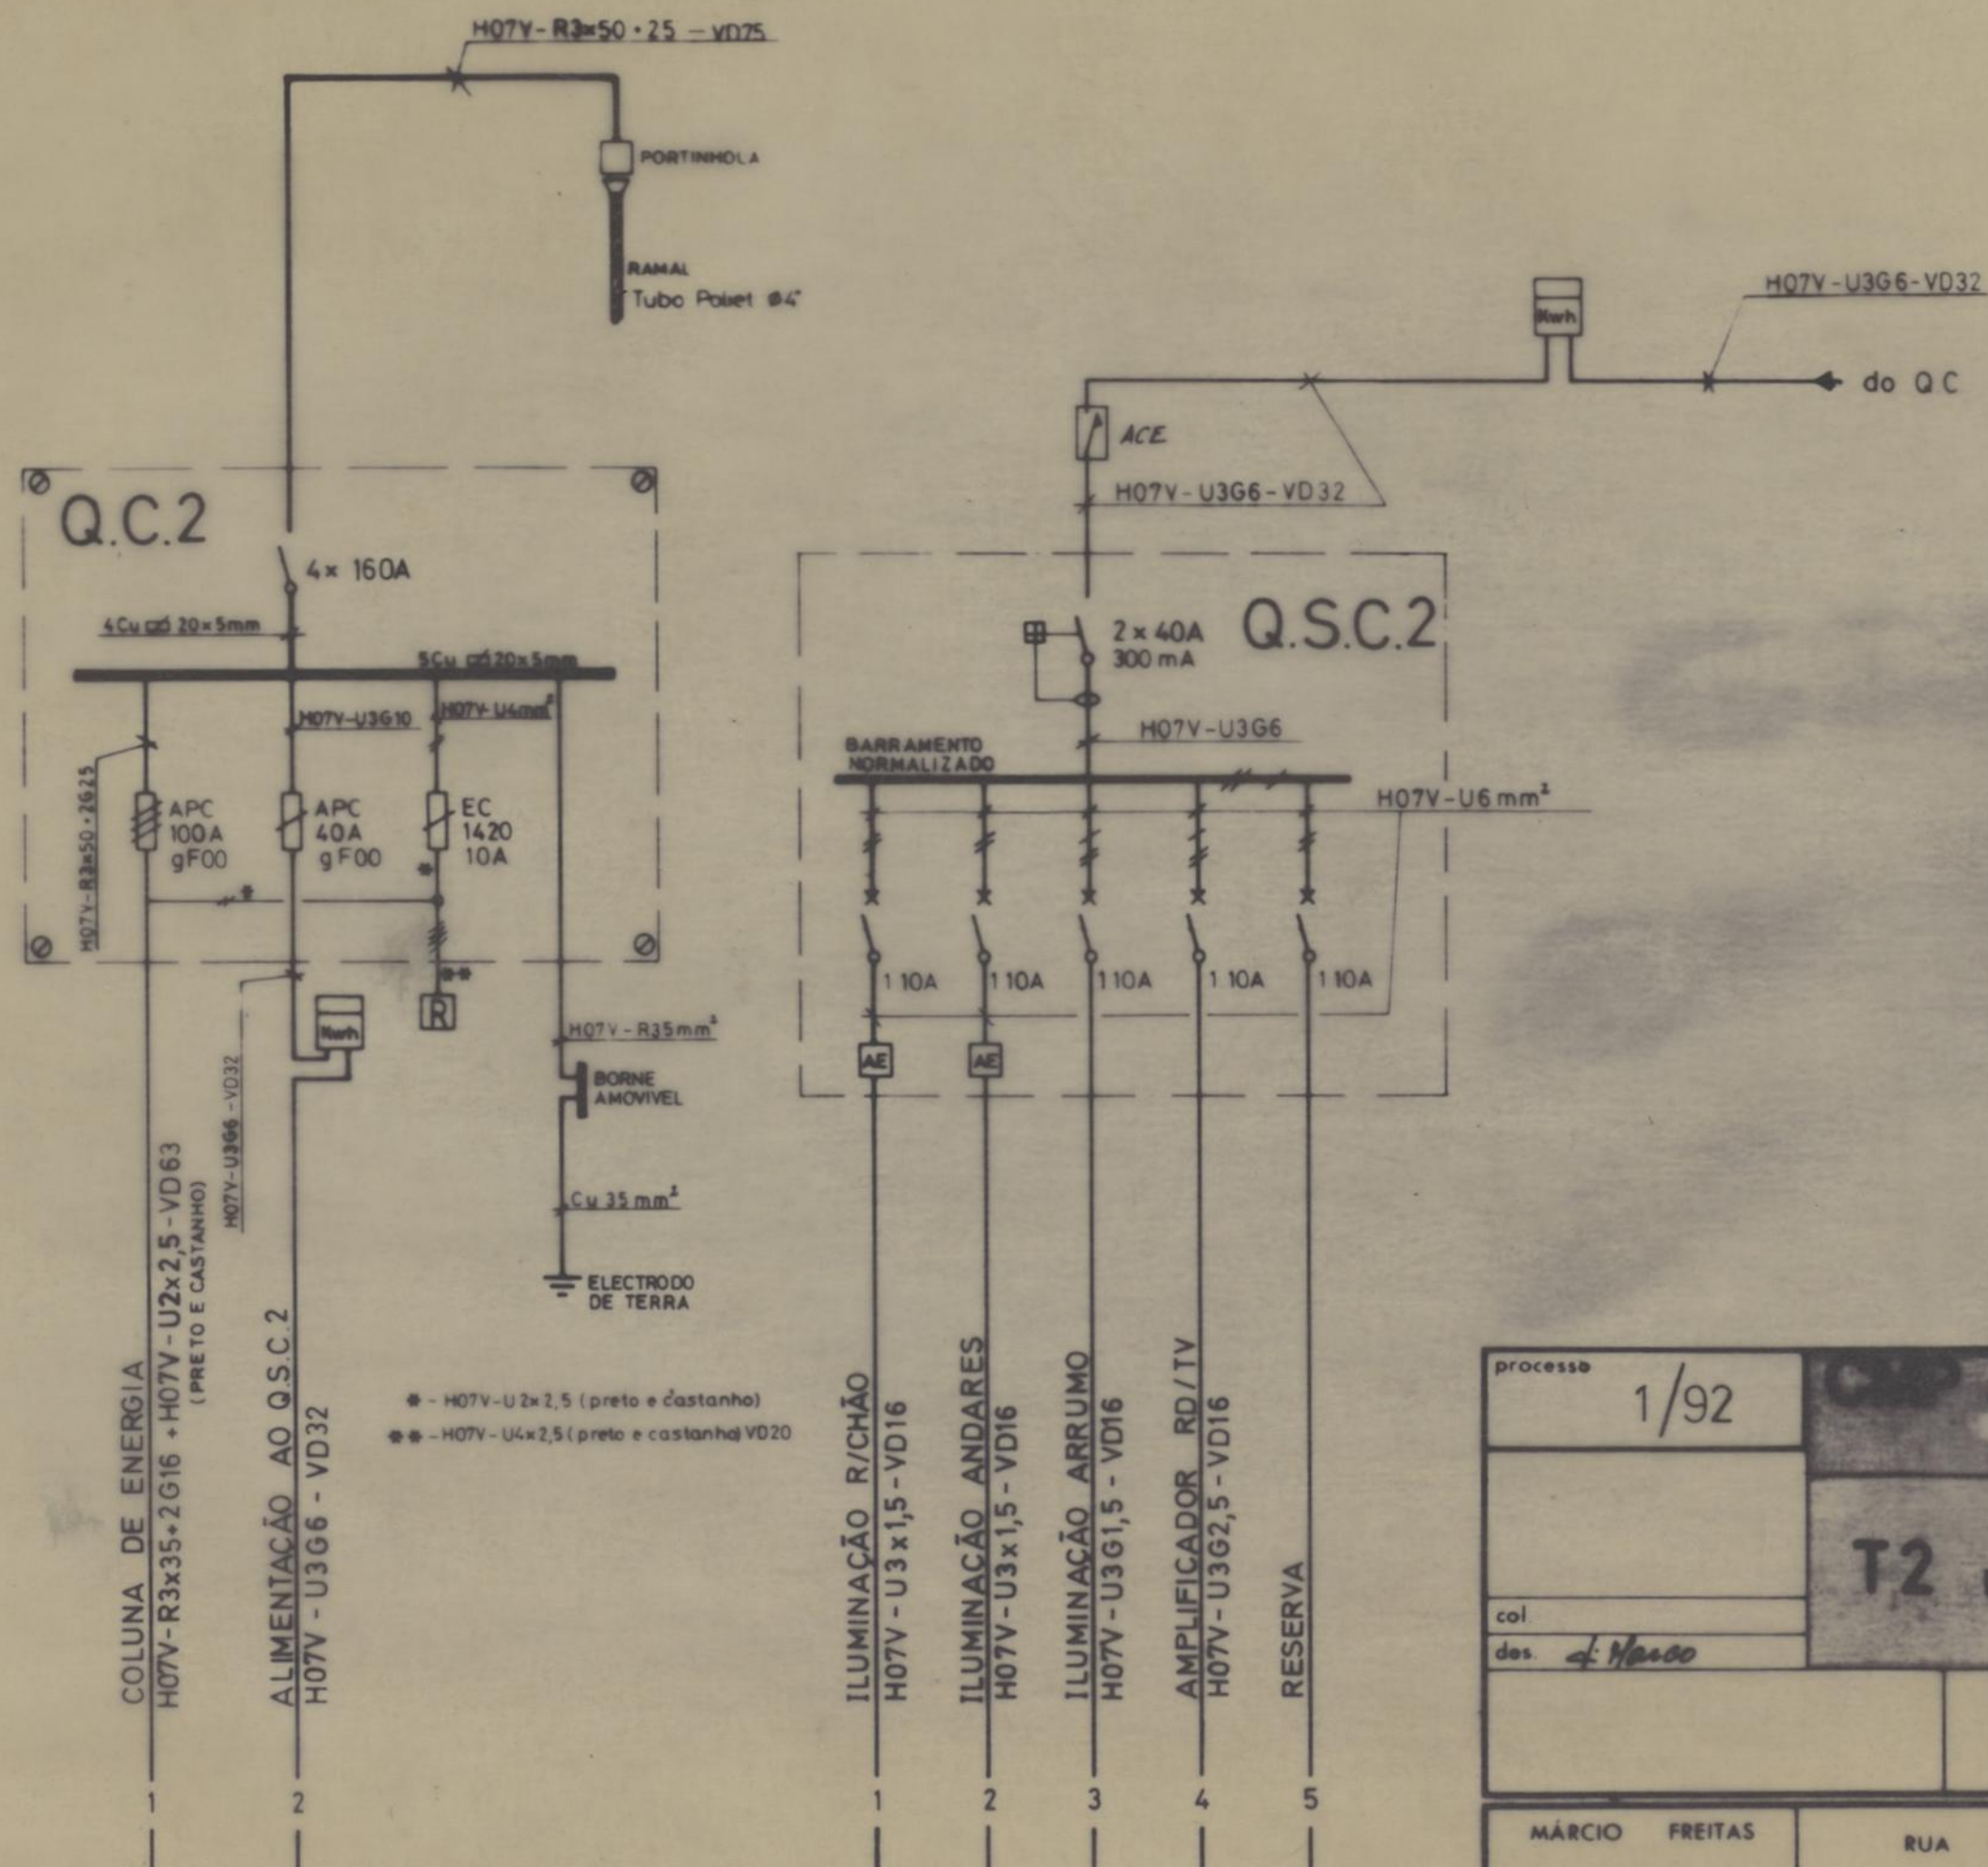


processo	1/92	GRUPO DE HABITAÇÃO SOCIAIS RUA DOS CHOUPOS PORTO	DESENHO N.º
			EL 19
col		T2 BLOCO TIPO P/ARRENDAMENTO	substitui
des. <i>M. 1000</i>			substituído
			data
			92 / 05 / 30
			escalas
MÁRCIO FREITAS ARQUITECTO		RUA CARLOS MALHEIRO DIAS, 326 TEL. 481114 • 481115 • 4200 PORTO	

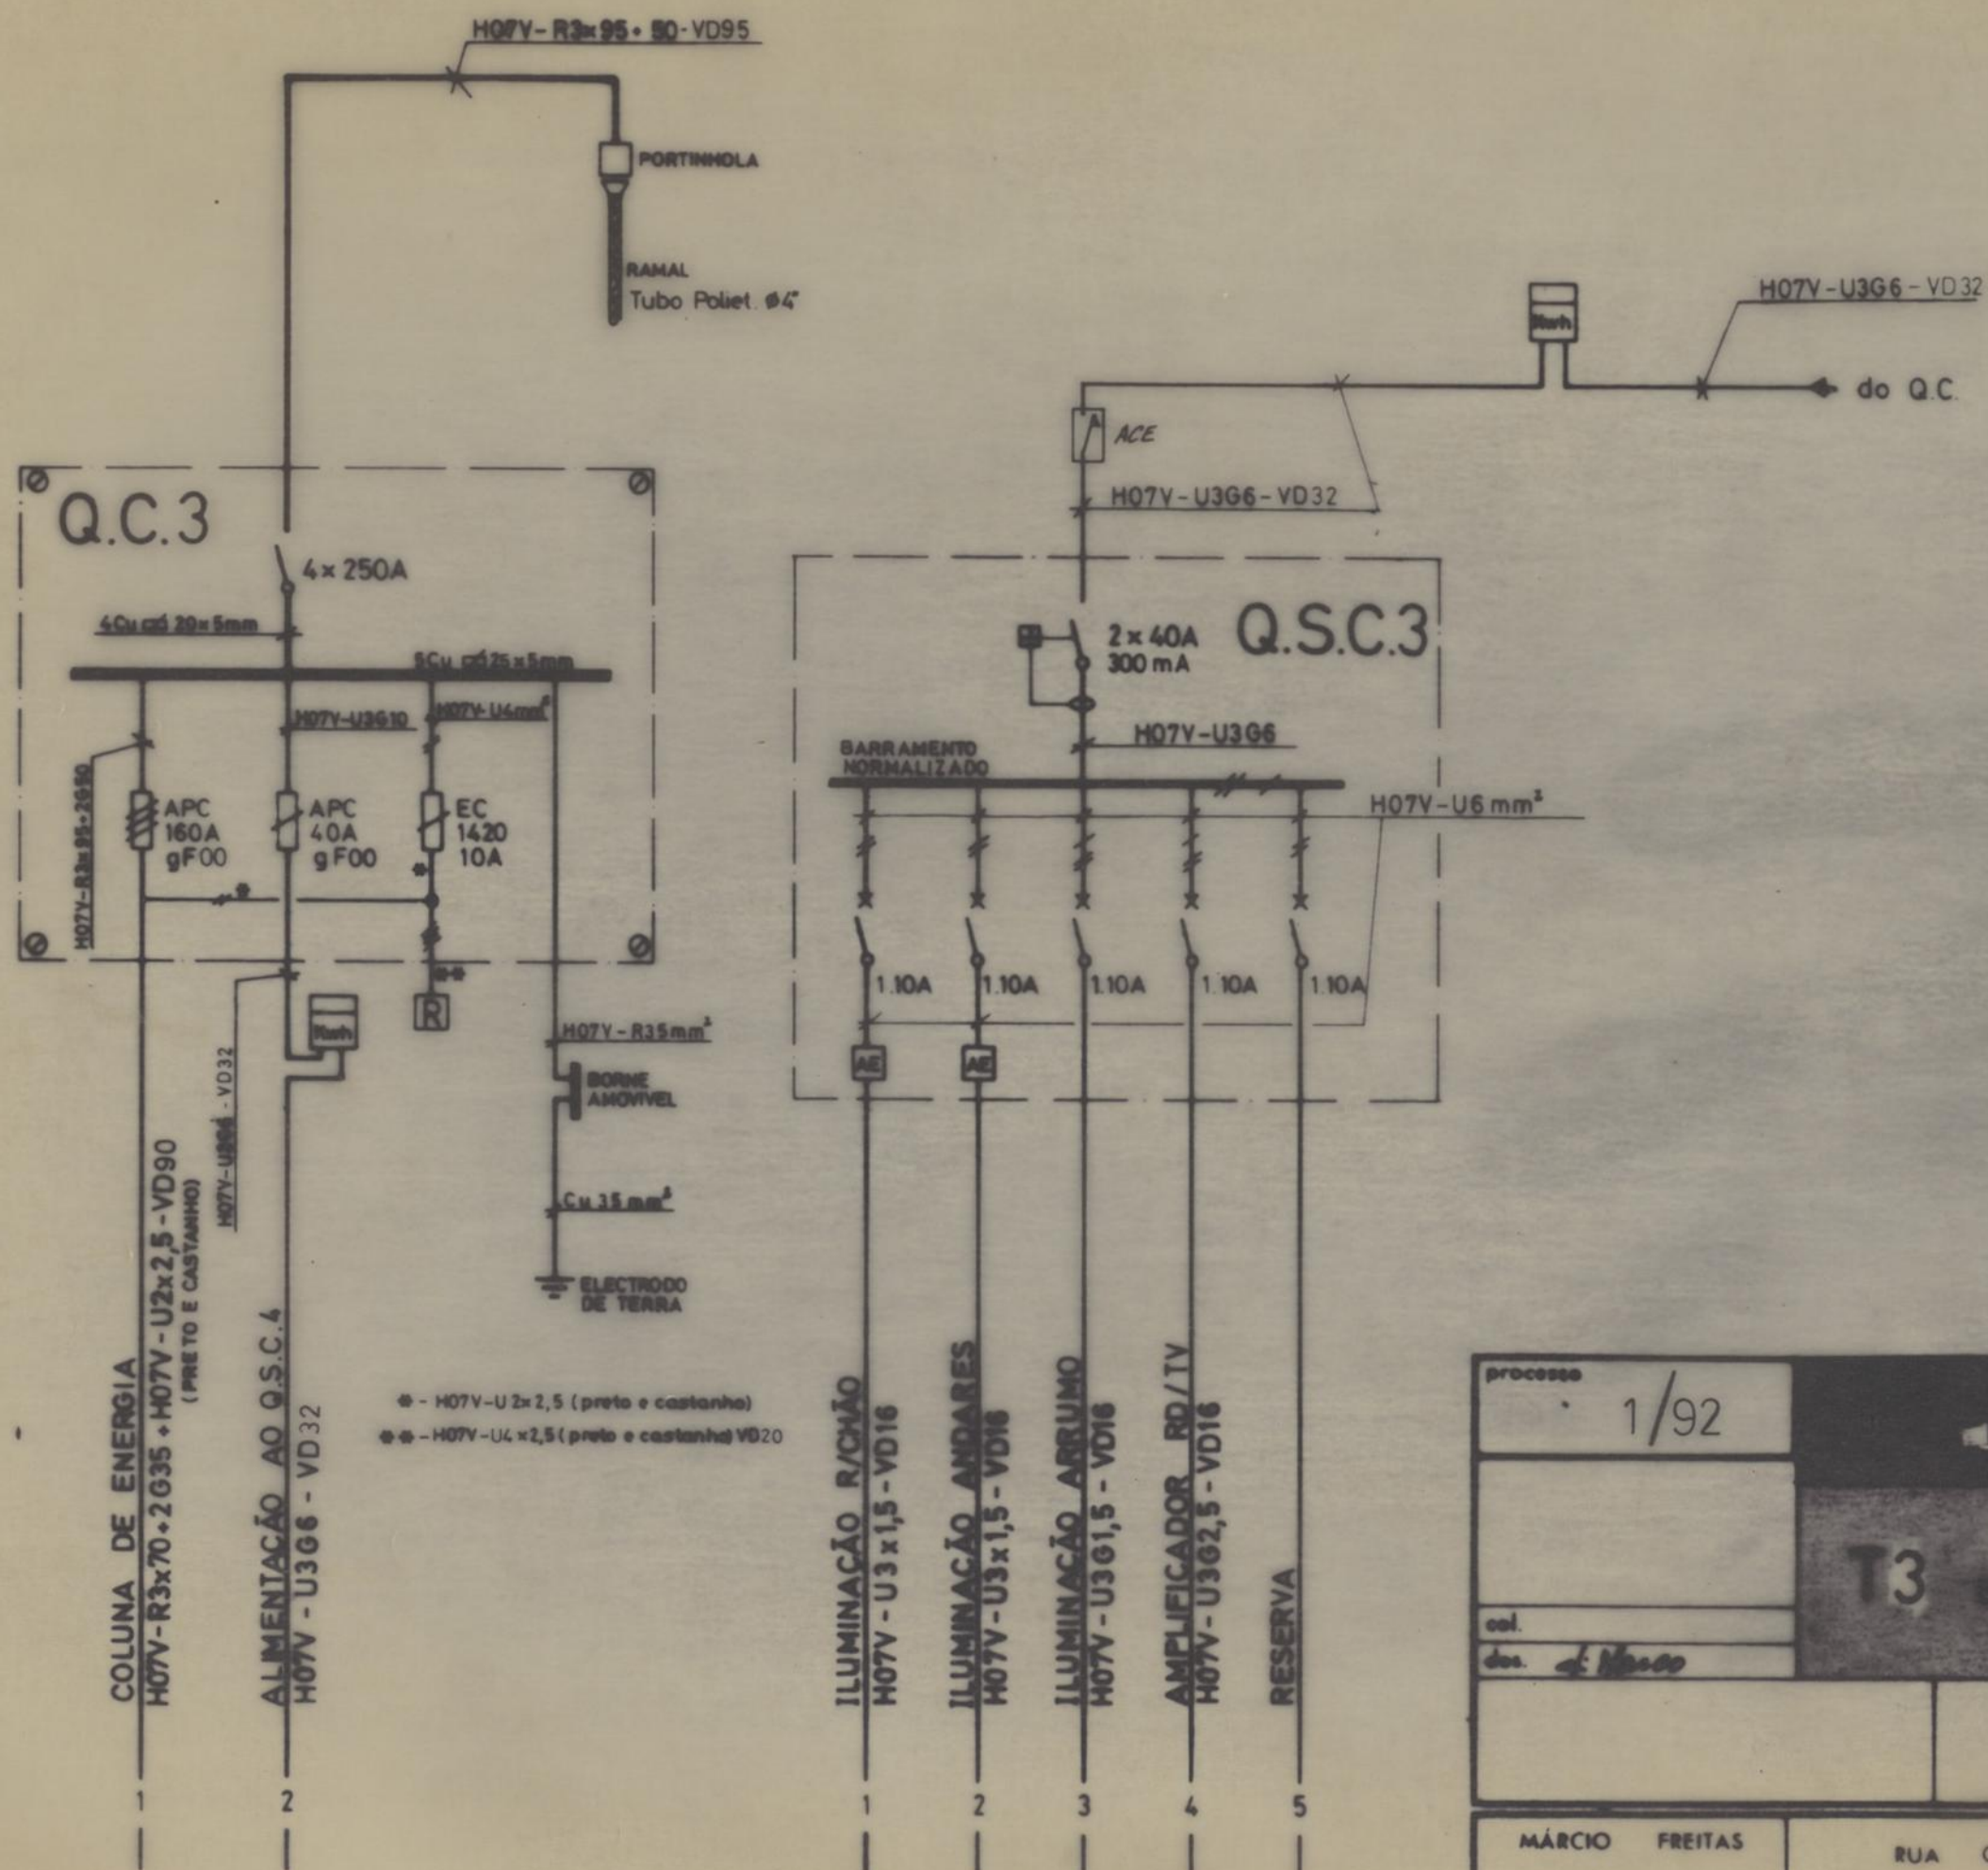

processo	1/92	RUA DOS CHO	DESENHO N.º	EL 20
		T3	substitui	
			substituido	
col.			data	92 / 05 / 30
des.	4. Maio		escalas	
		QUADROS ELÉCTRICOS		
		Q.C.3 e Q.S.C.3		
MÁRCIO FREITAS		RUA CARLOS MALHEIRO DIAS, 326		
ARQUITECTO		TEL. 481114 • 481115 • 4200		PORTO

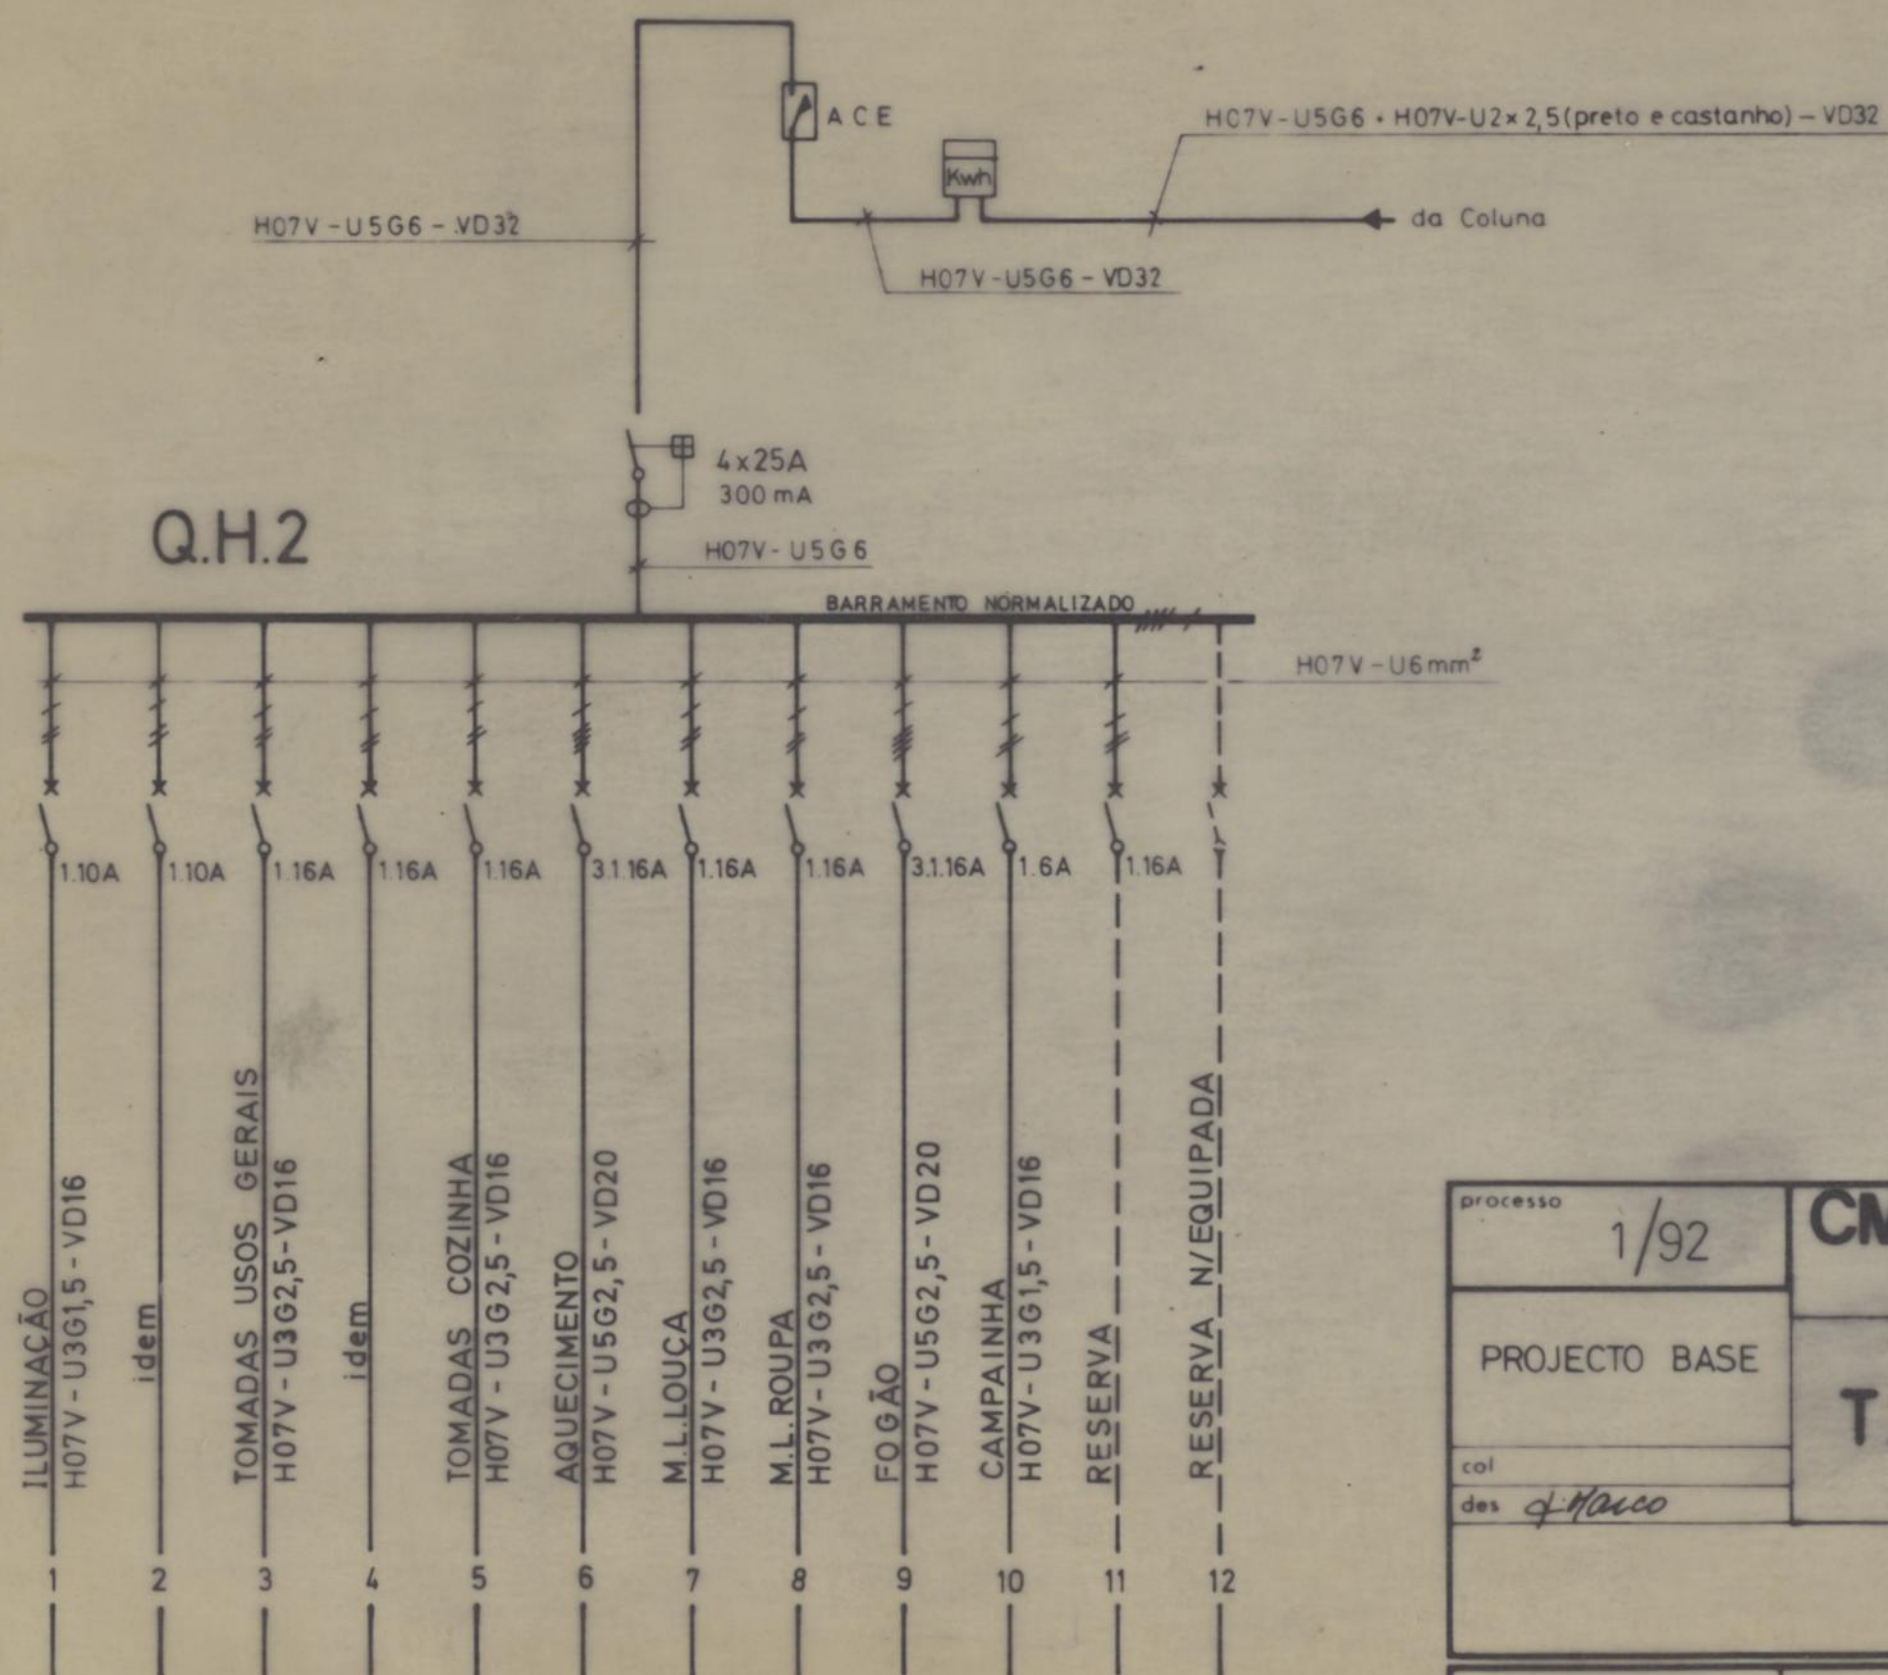

processo 1/92	CMP GRUPO DE HABITAÇÕES SOCIAIS RUA DOS CHOUPOS PORTO	DESENHO N.º EL 21
PROJECTO BASE	T2 BLOCO TIPO P/ARRENDAMENTO	substitui
col des <i>J. Marco</i>		substituido
	QUADRO ELÉCTRICO Q.H.2	data 92 / 05 / 30
		escalas
MARCIO FREITAS ARQUITECTO	RUA CARLOS MALHEIRO DIAS 326 TEL. 481114 • 481115 • 4200 PORTO	

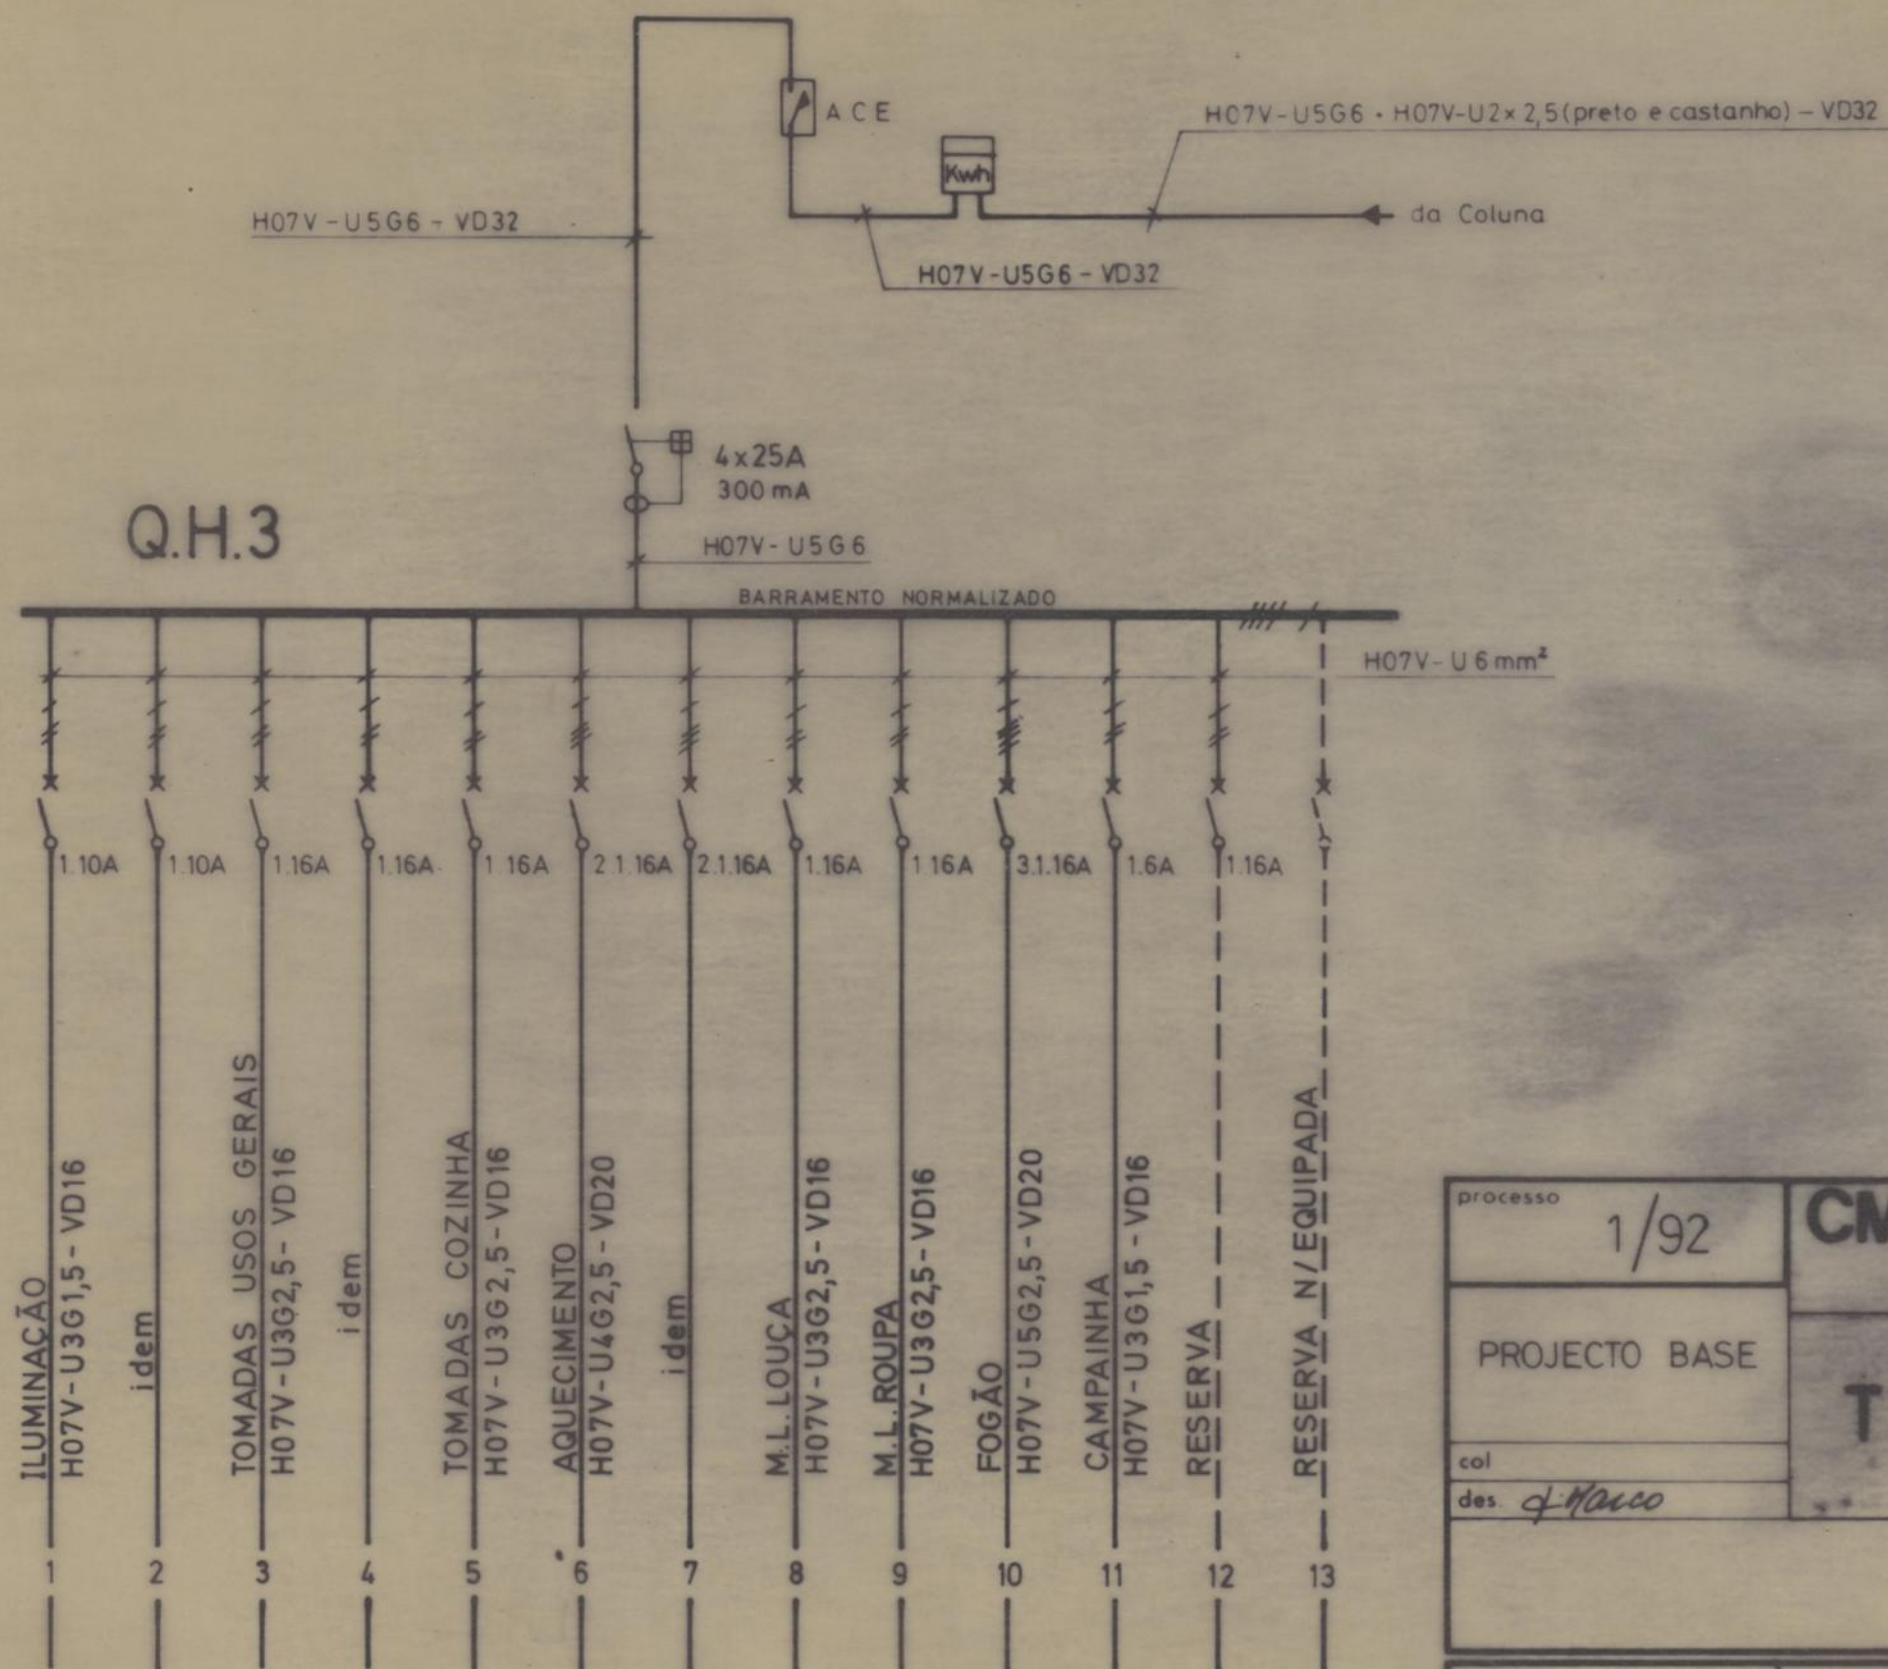

processo 1/92	CMP GRUPO DE HABITAÇÕES SOCIAIS RUA DOS CHOUPOS PORTO	DESENHO N.º EL 22
PROJECTO BASE	T3 BLOCO TIPO P/ARRENDAMENTO	substitui
col des. <i>M. Freitas</i>		substituido
	QUADRO ELÉCTRICO Q.H.3	data 92/05/30
		escalas
MÁRCIO FREITAS ARQUITECTO	RUA CARLOS MALHEIRO DIAS. 326 TEL. 481114 • 481115 • 4200 PORTO	