


⚙ - CAIXA DE PASSAGEM
 C.V. - CÂMARA DE VISITA
 C.I. - CÂMARA INTERCEPTORA
 C.F.R. - CÂMARA DE FUNDO RÔTO

LAVATÓRIO — 40 mm
 BIDET — 40 mm
 BANHEIRA — 40 mm
 CHUVEIRO — 40 mm
 BANCA DE COZINHA — 50 mm
 CAIXA DE PASSAGEM — 75 mm
 BACIA DE RETRETE — 80 mm

1 — COLECTOR HORIZONTAL de 90 mm
2 — COLECTOR HORIZONTAL de 110 mm
3 — COLECTOR HORIZONTAL de 125 mm


COLECTORES HORIZONTAIS $i = 2 \%$

TUBO DE QUEDA	de 90mm
" " "	" 110mm

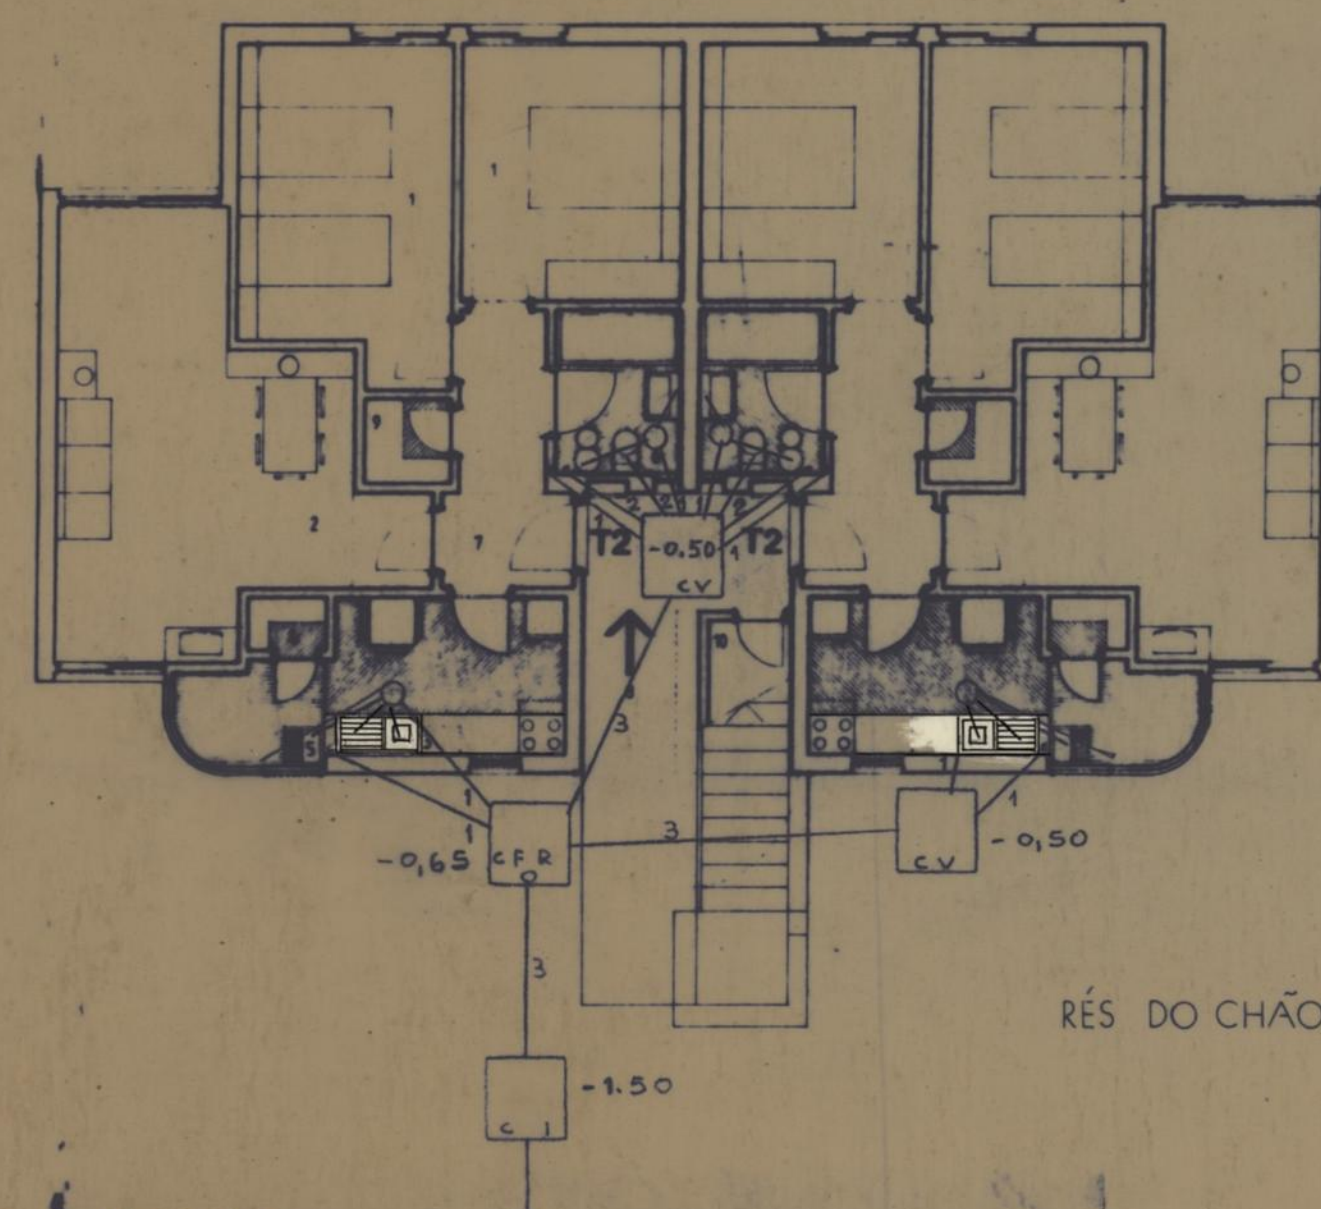

RÉS DO CHÃO

- 1 - QUARTO
- 2 - SALA
- 3 - COZINHA
- 4 - DESPENSA
- 5 - TRATAMENTO DE ROUPA
- 6 - QUARTO DE BANHO
- 7 - VESTÍBULO/ENTRADA DA HABITAÇÃO/CIRCULAÇÃO
- 8 - ACESSO AO R/CHÃO (SEM BARREIRAS ARQUITECTÓNICAS)
- 9 - ARRUMOS
- 10 - MATERIAL DE LIMPEZA

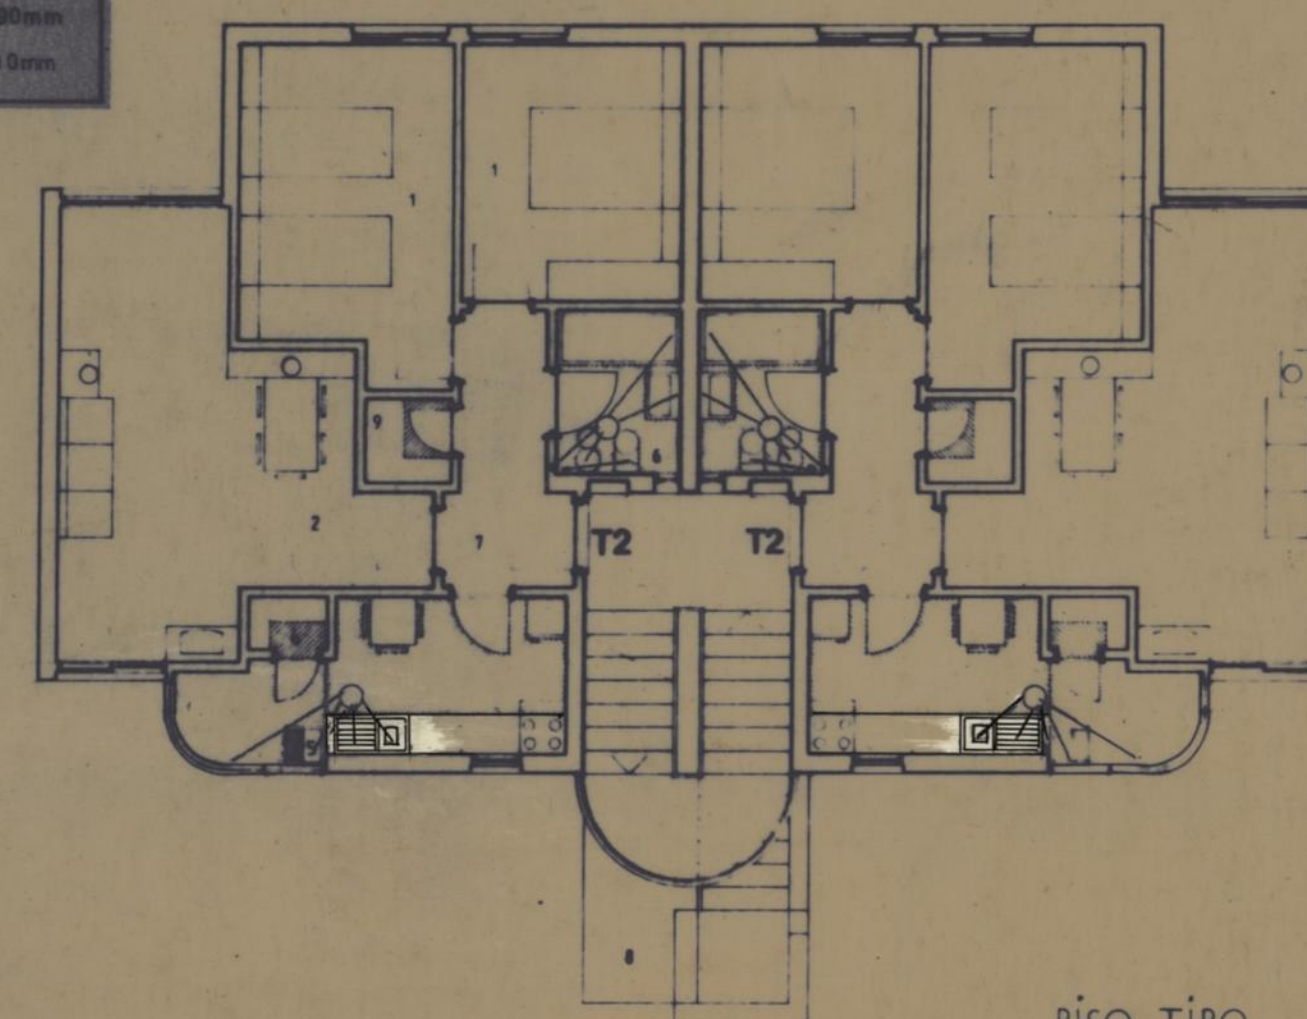

PISO TIPO


● FUNDAMENTOS E ESTRUTURAS

● ELECTROTÉCNIA E ENERCIAS ALTERNATIVAS

● HIDRÁULICA E INFRAESTRUTURAS

Lucy Elisa Parente de Mavalhaes

● APPLAUNTOS E INFRAESTRUTURAS

Carlos Lima Aires

● METALURGIA E CONTROLE DE QUALIDADE

José Tinoco Cavalcheiro

● AVANÇOS EXTERIORES

Manuel Ferreira

processo	1/92	CMP	GRUPO DE HABITAÇÕES SOCIAIS RUA DOS CHOUPOS PORTO	DESENHO N.º	S-1
PROJECTO DE EXECUÇÃO			T2	ESQUEMAS ARQUITECTONICOS E FUNCIONAIS DAS TIPOLOGIAS DOS FOGOS	substitui
col.		BLOCO TIPO P/ARRENDAMENTO		substituido	
des.		PLANTAS PISO/ TIPO E R/CHÃO		data	92 / 12 / 27
		SANEAMENTO		escalas	1/100

RUA	CARLOS	MALHEIRO	DIAS,	326
TEL.	481114	•	481115	• 4200 PORTO











LEGENDA

CAIXA DE PASSAGEM
 C.V. - CÂMARA DE VISITA
 C.I. - CÂMARA INTERCEPTORA
 C.F.R. - CÂMARA DE FUNDO ROTO

Ø DOS RAMAIS DE DESCARGA


LAVATÓRIO
 BIDET
 BANHEIRA
 CHUVEIRO
 BANCA DE COZINHA - 50mm
 CAIXA DE PASSAGEM - 75mm
 BACIA DE RETRETE - 90mm

1 - COLECTOR HORIZONTAL de 95mm
 2 - COLECTOR HORIZONTAL de 190mm
 3 - COLECTOR HORIZONTAL de 125mm
 COLECTORES HORIZONTAIS - i = 2 ‰

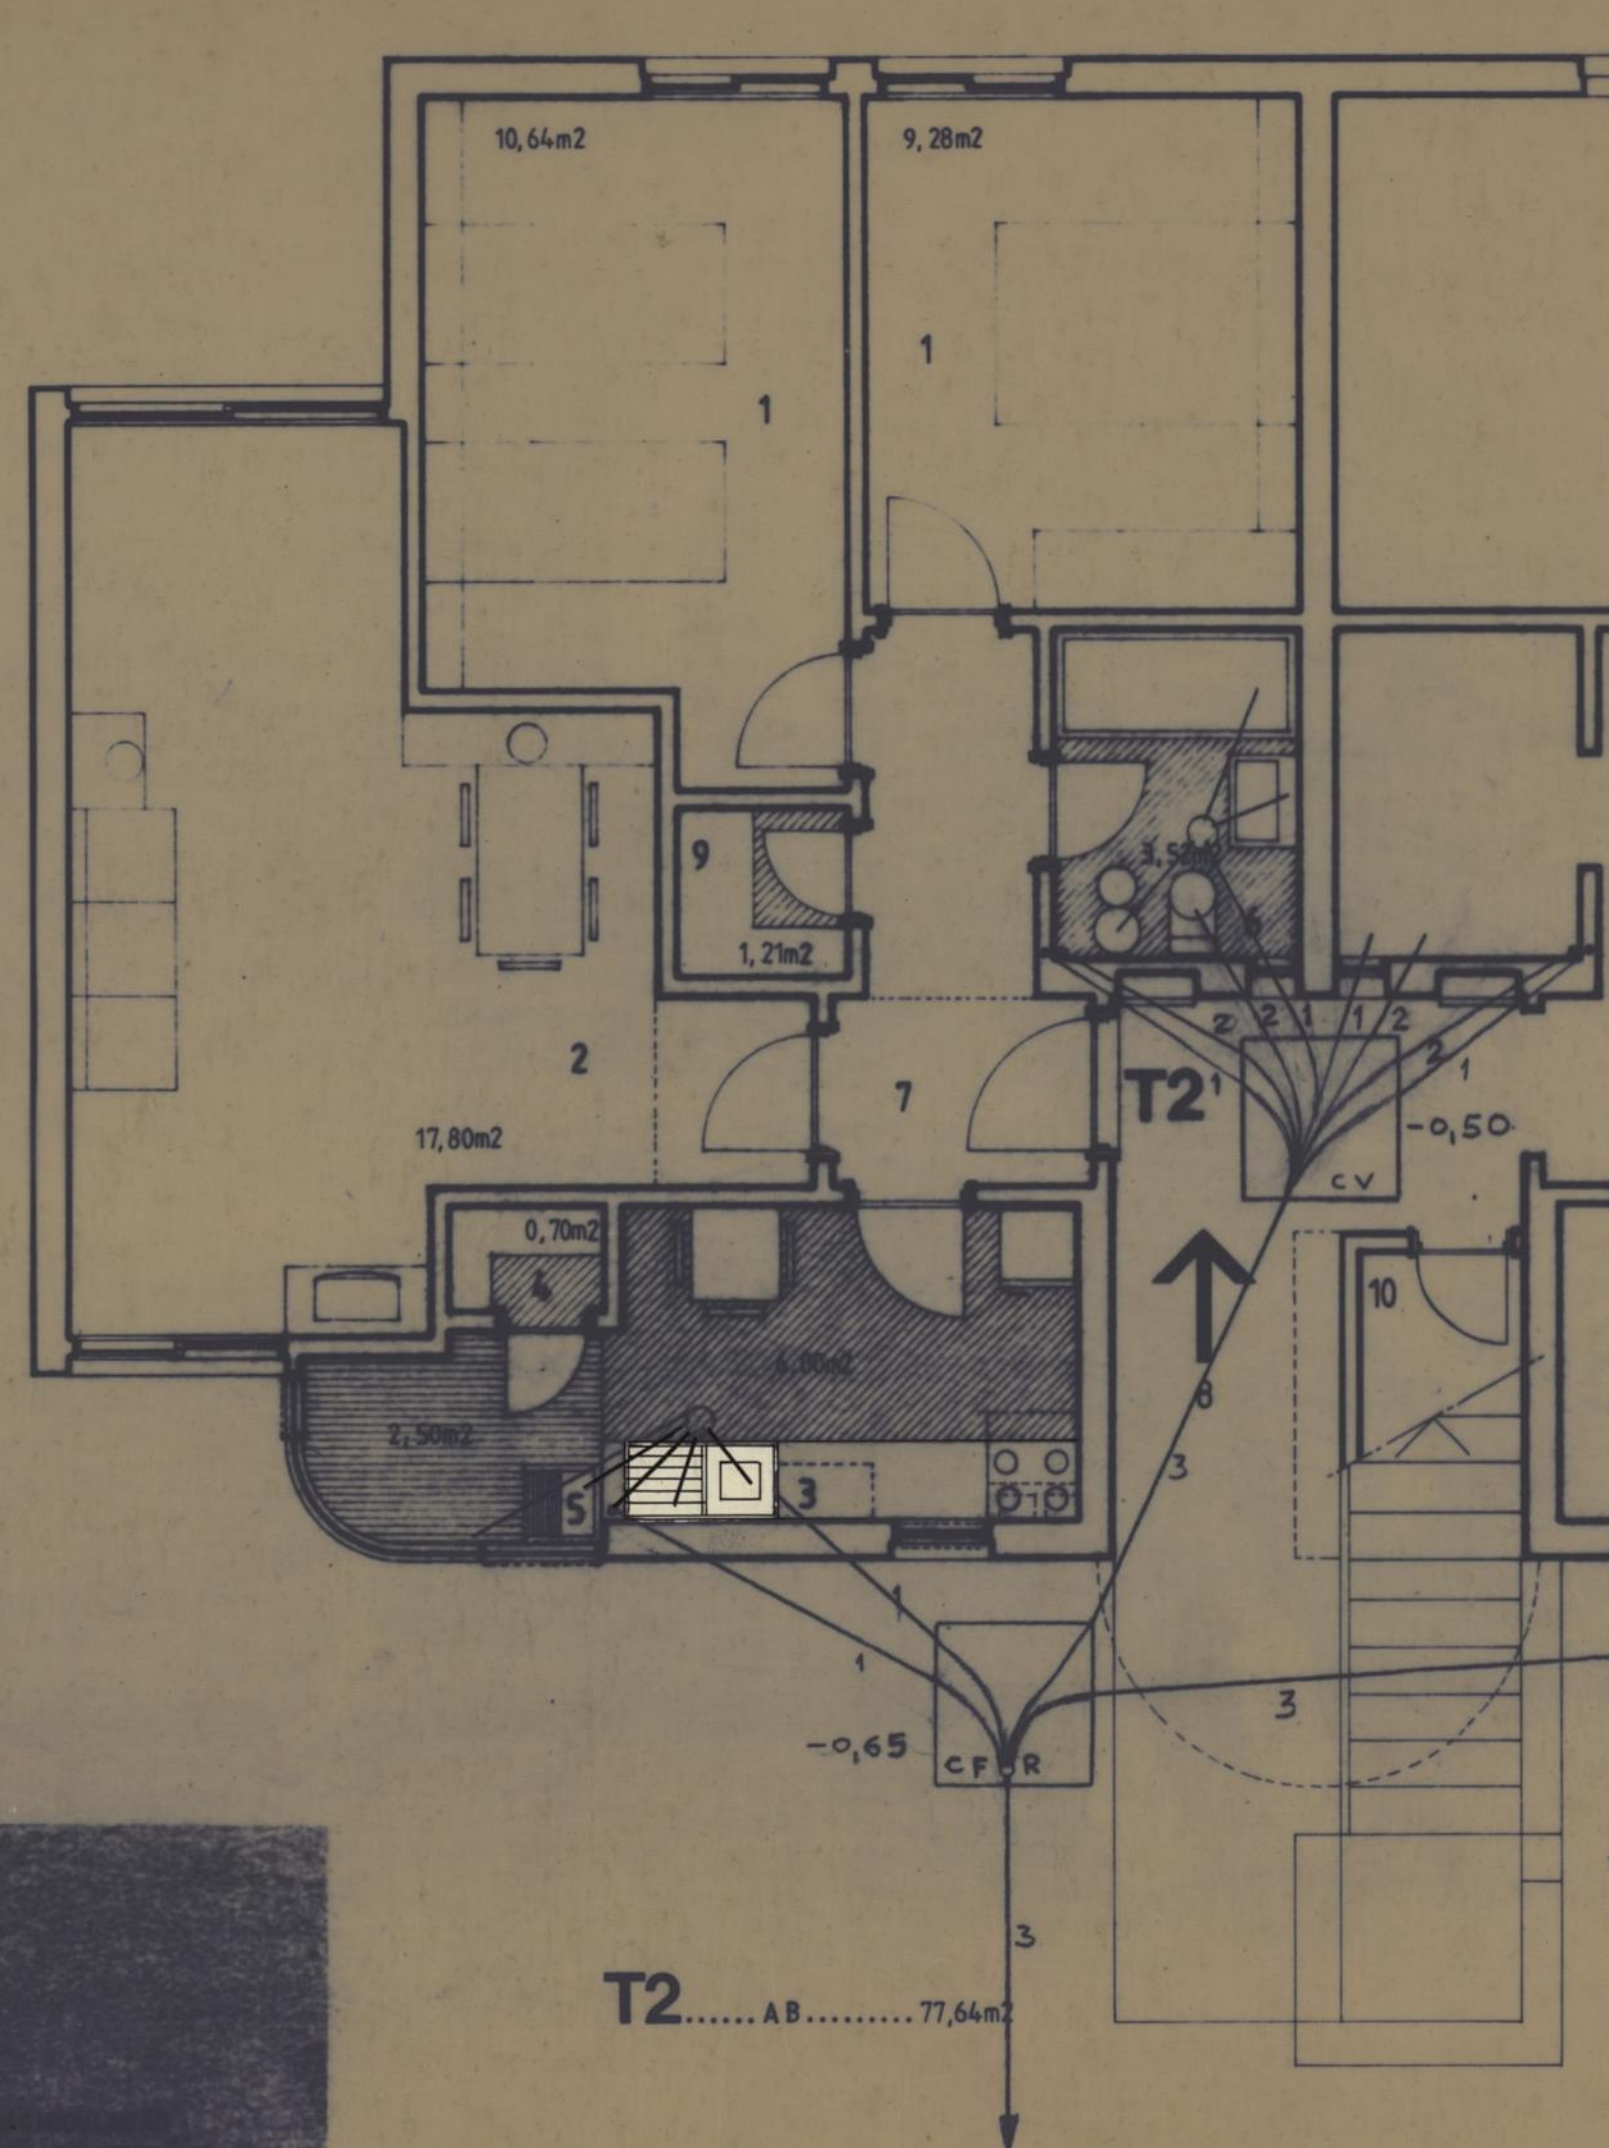

processo	1/92	CMP	GRUPO DE HABITAÇÕES SOCIAIS RUA DOS CHOUPOS PORTO	DESIGNO N.º	S2
PROJECTO DE EXECUÇÃO		T2	ARRENDAMENTO	92/12/27	
col.			R/CHÃO		
des.			SANEAMENTO		1/50
			RUA CARLOS MALHEIRO DIAS, 326		
			TEL. 481114 • 481115 • 4200 PORTO		

1/10 Copm

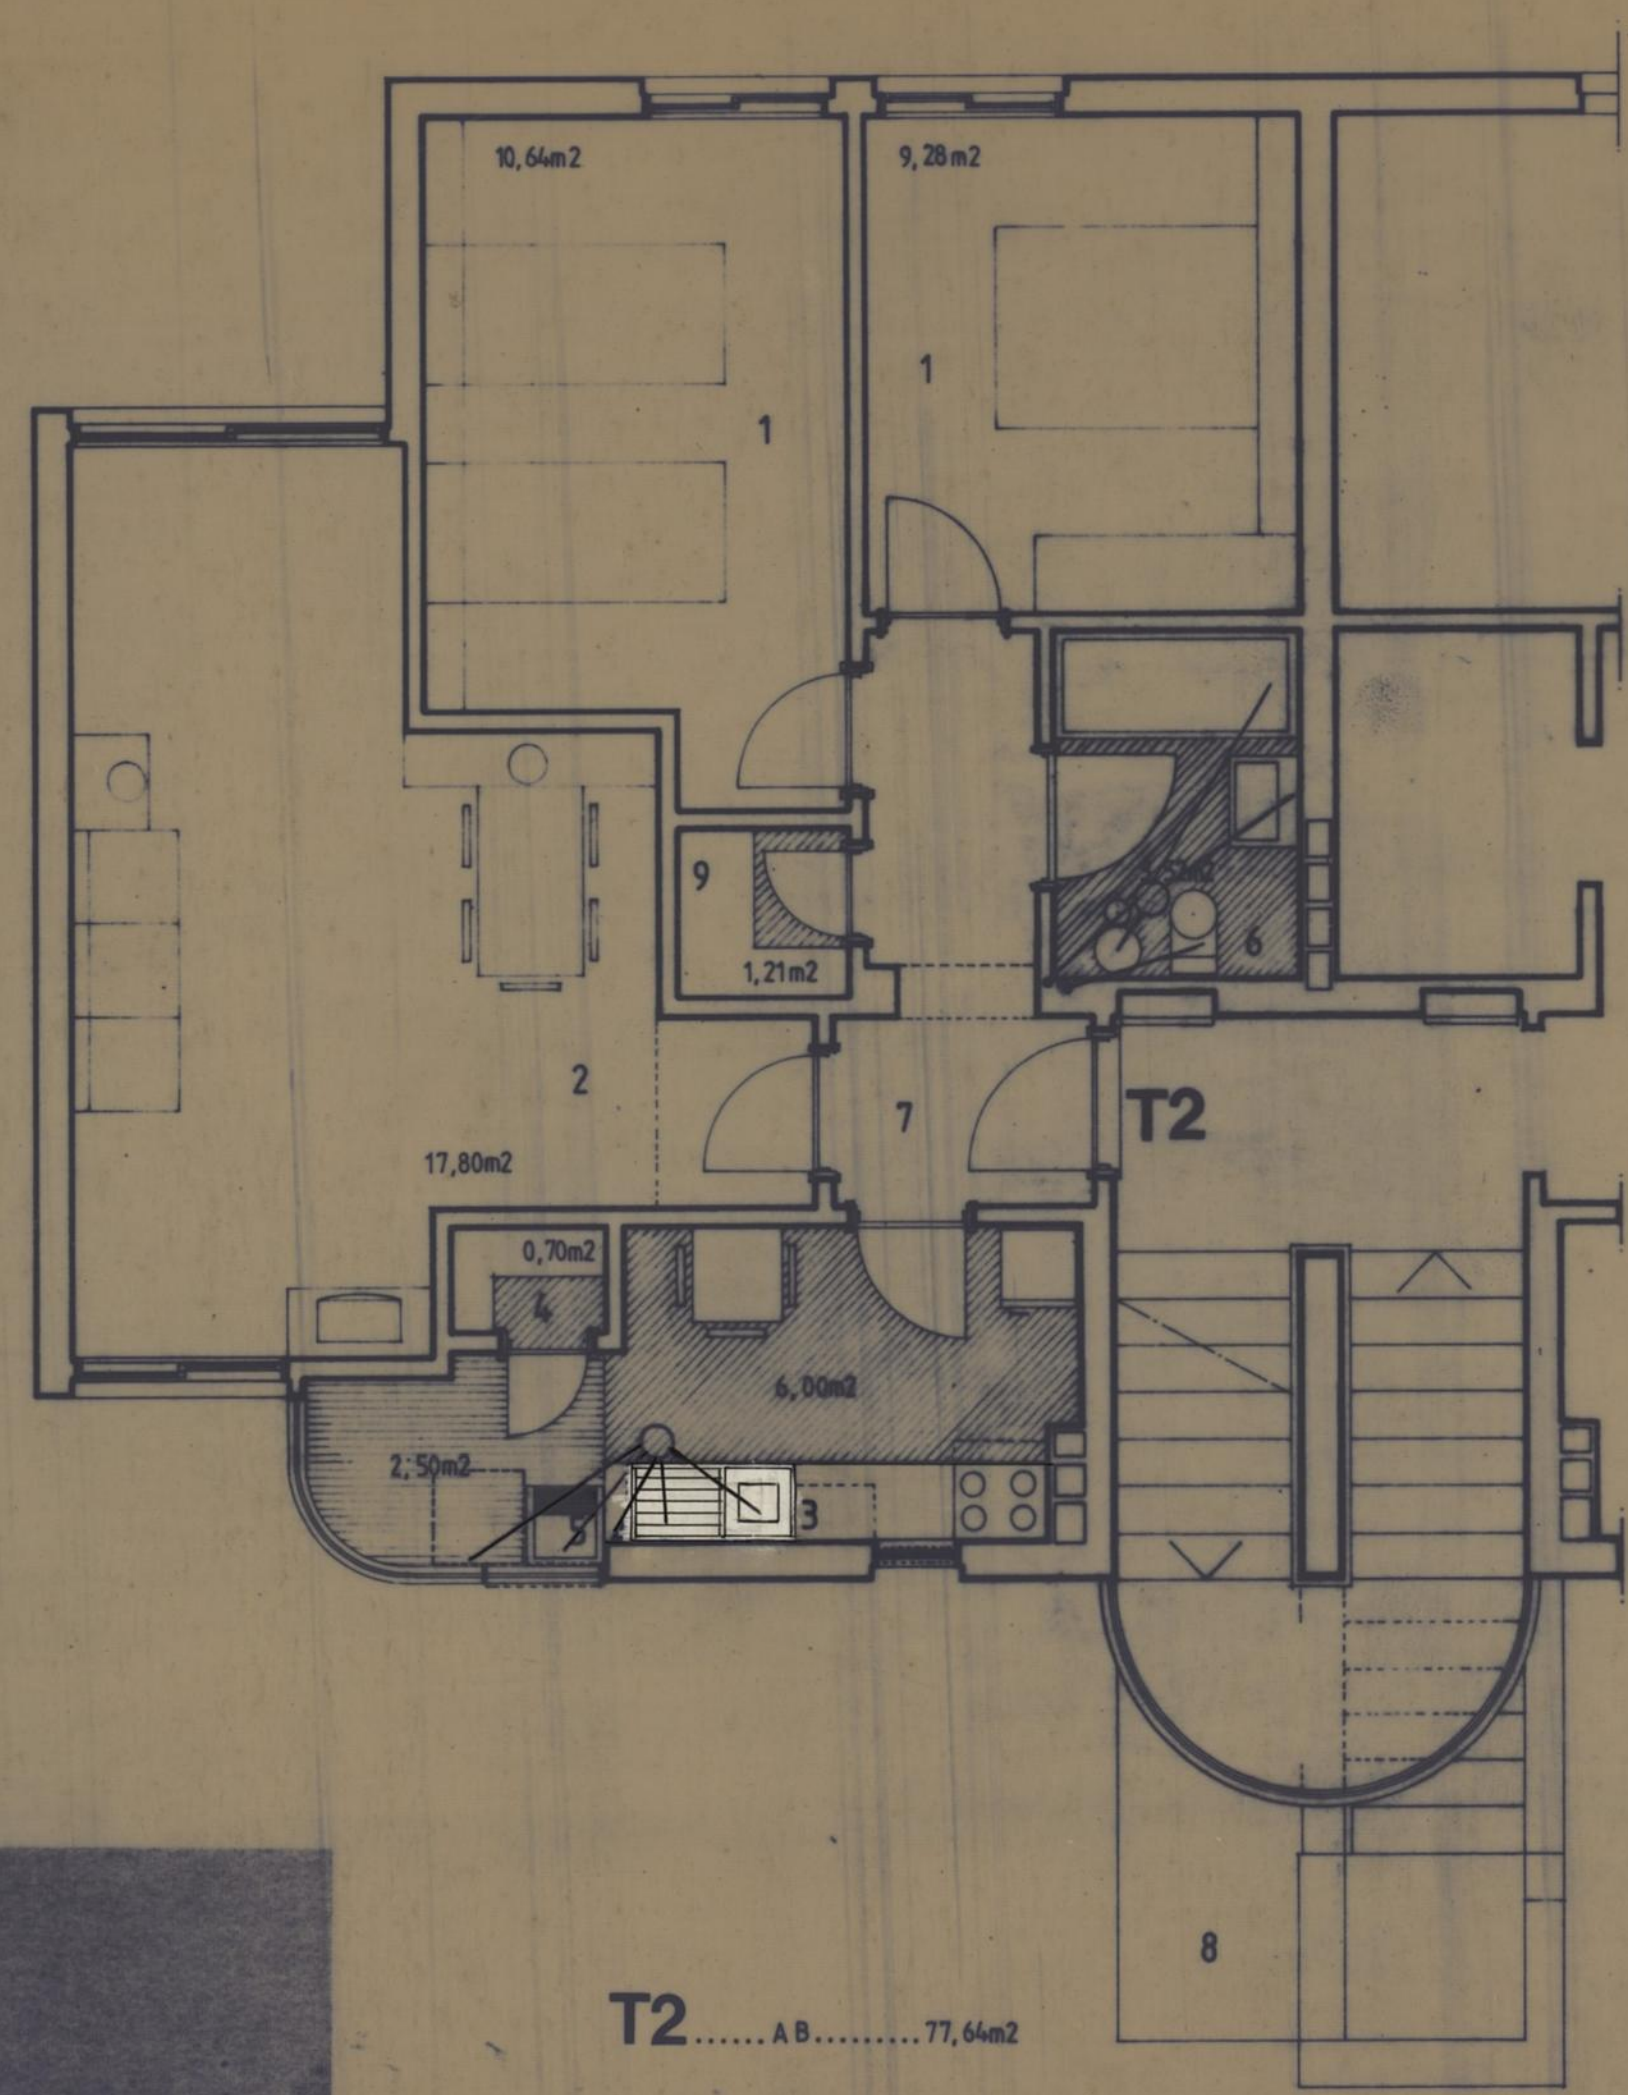

LEGENDA

◇ - CAIXA DE PASSAGEM

DOS RAMAIS DE DESCARGA

LAVATÓRIO — 40mm

BIDET — 40mm

BANHEIRA — 40mm

CHUVEIRO — 40mm

BANCA DE COZINHA — 50mm

CAIXA DE PASSAGEM — 75mm

BACIA DE RETRETE — 90mm

TUBO DE QUEDA de 90mm

" " " " 110mm

EQUIPA TÉCNICA

ARQUITECTURA

João Márcio de Freitas

Carlos Chaves de Almeida

Fernando Narciso Soares

João Lima Lobo

FUNDAÇÕES E ESTRUTURAS

António M. B. Gomes e Nuno

João Vaz Pinto

ELECTROTÉCNIA E ENERGIAS ALTERNATIVAS

António Gomes de Carvalho

HIDRÁULICA E INFRAESTRUTURAS

Maria Rita Parente de Maralhão

ABASTECIMENTOS E INFRAESTRUTURAS

Carlos Lima Aires

METALURGIA E CONTROLO DE QUALIDADE

João Tiago Cavaleiro

APRANHOS EXTERIORES

Manuel Ferreira

LEGENDA:

1- QUARTO

2- SALA

3- COZINHA

4- DESPENSA

5- TRATAMENTO DE ÁGUA

6- QUARTO DE BANHO

7- VESTIBULO/ENTRADA DA HABITAÇÃO/CIRCULAÇÃO

8- ACESSO AO PÁTIO (SEM BARREIRAS ARQUITECTÓNICAS)

9- ARRUMOS

T2.....AB.....77,64m2

processo	1/92	CMP	GRUPO DE HABITAÇÕES SOCIAIS	DESENHO N.º
PROJECTO DE EXECUÇÃO			RUA DOS CHOUPOS	S3
col.		T2	ESQUEMAS ARQUITECTÓNICOS E FUNCIONAIS DAS TIPOLOGIAS DOS FOGOS	substitui
des.			BLOCO TIPO V/ARRENDAMENTO	substituído
			PLANTA PISO/TIPO FOGO T2	data 92/12/27
			SANEAMENTO	escalas 1/50
		RUA CARLOS MALHEIRO DIAS, 326		
		TEL. 481114 • 481115 • 4200 PORTO		

LEGENDA

CP - CAIXA DE PASSAGEM
 CV - CÂMARA DE VISITA
 CI - CÂMARA INTERCEPTORA
 CER - CÂMARA DE FUNDO ROTO


Ø DOS RAMAIS DE DESCARGA

LAVATÓRIO — 40mm
 BIDET — 40mm
 BANHEIRA — 50mm
 CHUVEIRO — 50mm
 BANCA DE COZINHA — 50mm
 CAIXA DE PASSAGEM — 75mm
 BACIA DE RETRETE — 50mm

1 - COLECTOR HORIZONTAL de 90 mm
 2 - COLECTOR HORIZONTAL de 110 mm
 3 - COLECTOR HORIZONTAL de 125 mm


COLECTORES HORIZONTAIS 1 = 2 ‰

TUBO DE Queda de 90mm
 " " " " 110mm

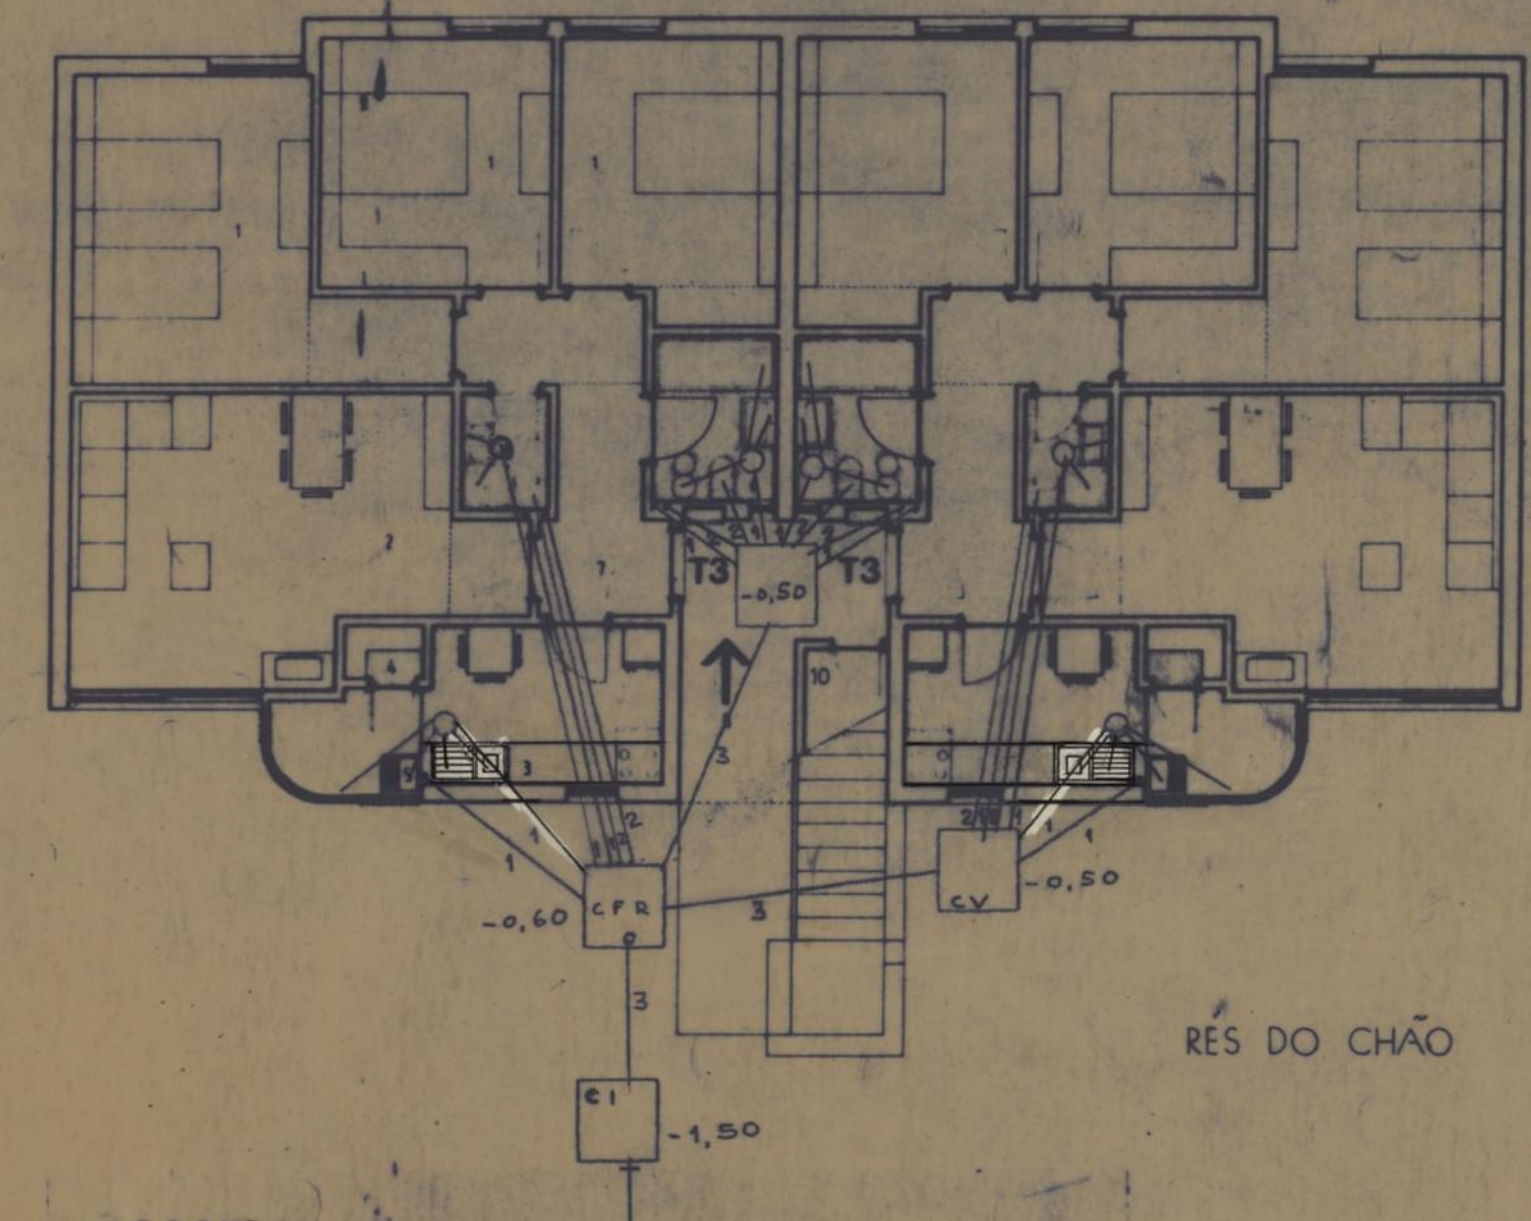

RÉS DO CHÃO

- LEGENDA:**
- 1- QUARTO
 - 2- SALA
 - 3- COZINHA
 - 4- DESPENSA
 - 5- TRATAMENTO DE ROUPA
 - 6- QUARTO DE BANHO
 - 7- VESTÍBULO/ENTRADA DA HABITAÇÃO/CIRCULAÇÃO
 - 8- ACESSO AO R/CHÃO (SEM BARREIRAS ARQUITECTÓNICAS)
 - 9- ARRUMOS
 - 10- MATERIAL DE LIMPEZA

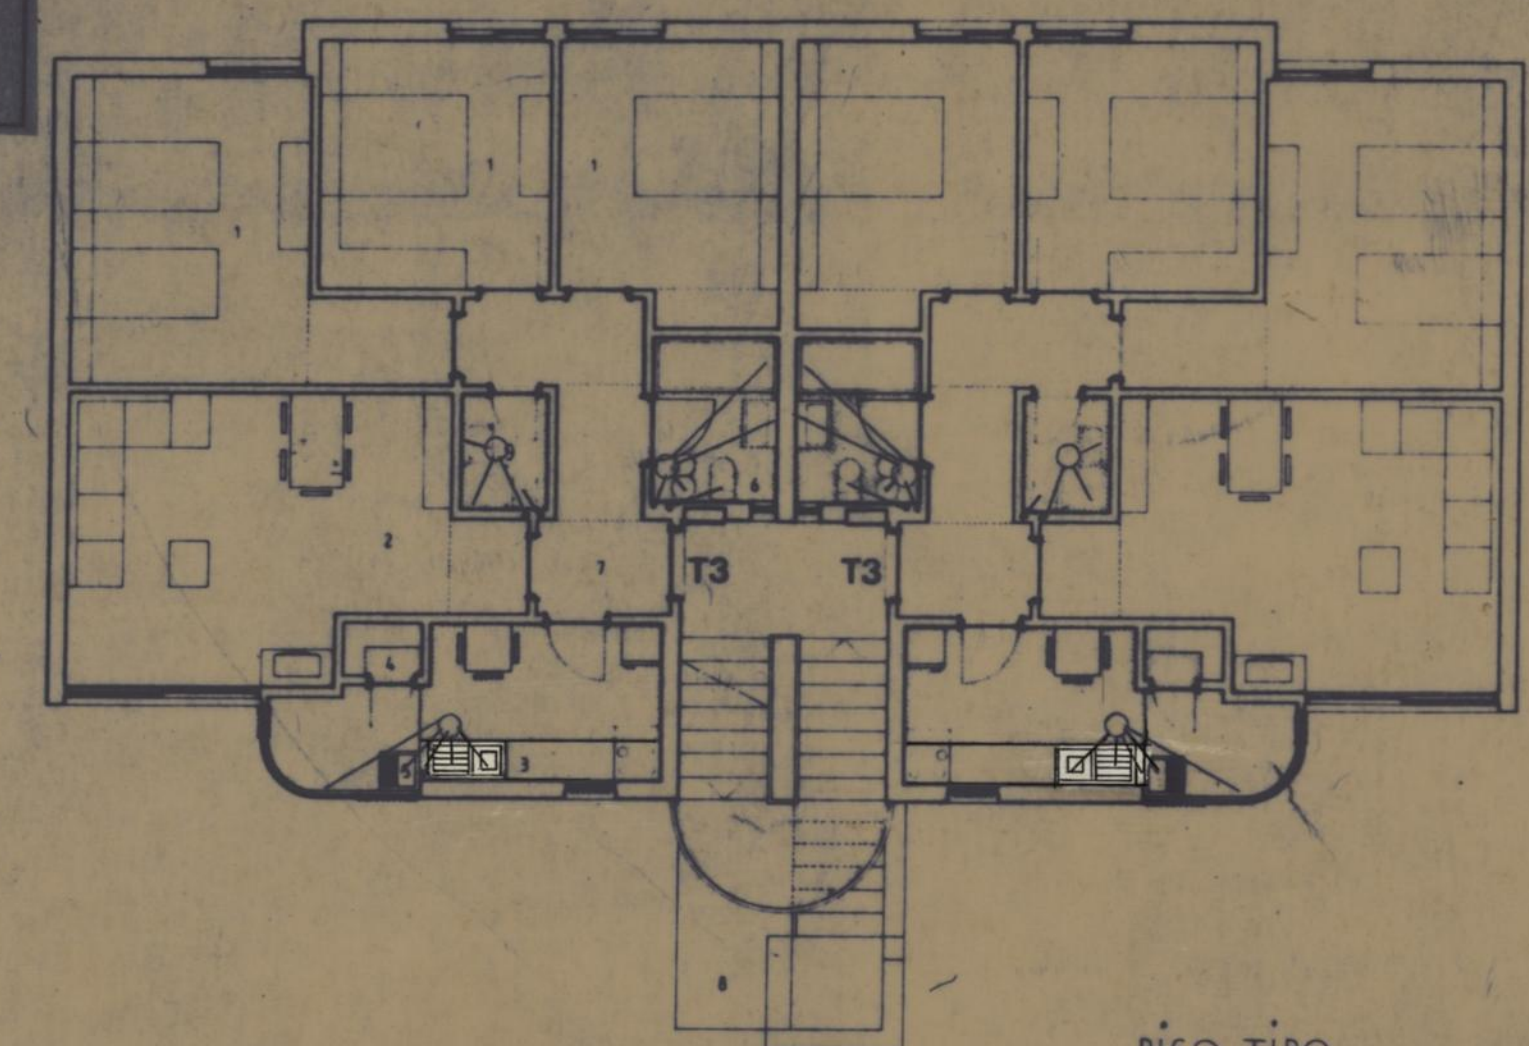


PISO TIPO

EQUIPA TÉCNICA

- **ARQUITECTURA**
 - José Márcio de Freitas
 - Carlos Chaves de Almeida
 - Fernando Narciso Neves
 - João Lima Lobo
- **FUNDAÇÕES E ESTRUTURAS**
 - António L. B. Campos e Filhos
 - João Vaz Pinto
- **ELECTROTÉCNICA E ENERGIAS ALTERNATIVAS**
 - Antónia Ramos de Carvalho
- **HIDRÁULICA E INFRAESTRUTURAS**
 - Luís Elisa Parente de Mavalhaes
- **ARRUMAMENTOS E INFRAESTRUTURAS**
 - Carlos Lima Aires
- **METALURGIA E CONTROLO DE QUALIDADE**
 - José Pinco Cavalheiro
- **ARRUMAMENTOS EXTERIORES**
 - Manuel Ferreira

processo	1/92	CMP	GRUPO DE HABITAÇÕES SOCIAIS RUA DOS CHOUPOS PORTO	DESENHO N.º	S 5
PROJECTO DE EXECUÇÃO			ESQUEMAS ARQUITECTONICOS E FUNCIONAIS DAS TIPOLOGIAS DOS FOGOS	substitui	
col			T3	substituido	
des			BLOCO TIPO P/ARRENDAMENTO	data	92/12/27
			PLANTAS PISO/TIPO E R/CHÃO	escolas	
			SANEAMENTO		1/100
MÁRCIO FREITAS		RUA CARLOS MALHEIRO DIAS, 326			
ARQUITECTO		TEL. 481114 • 481115 • 4200	PORTO		

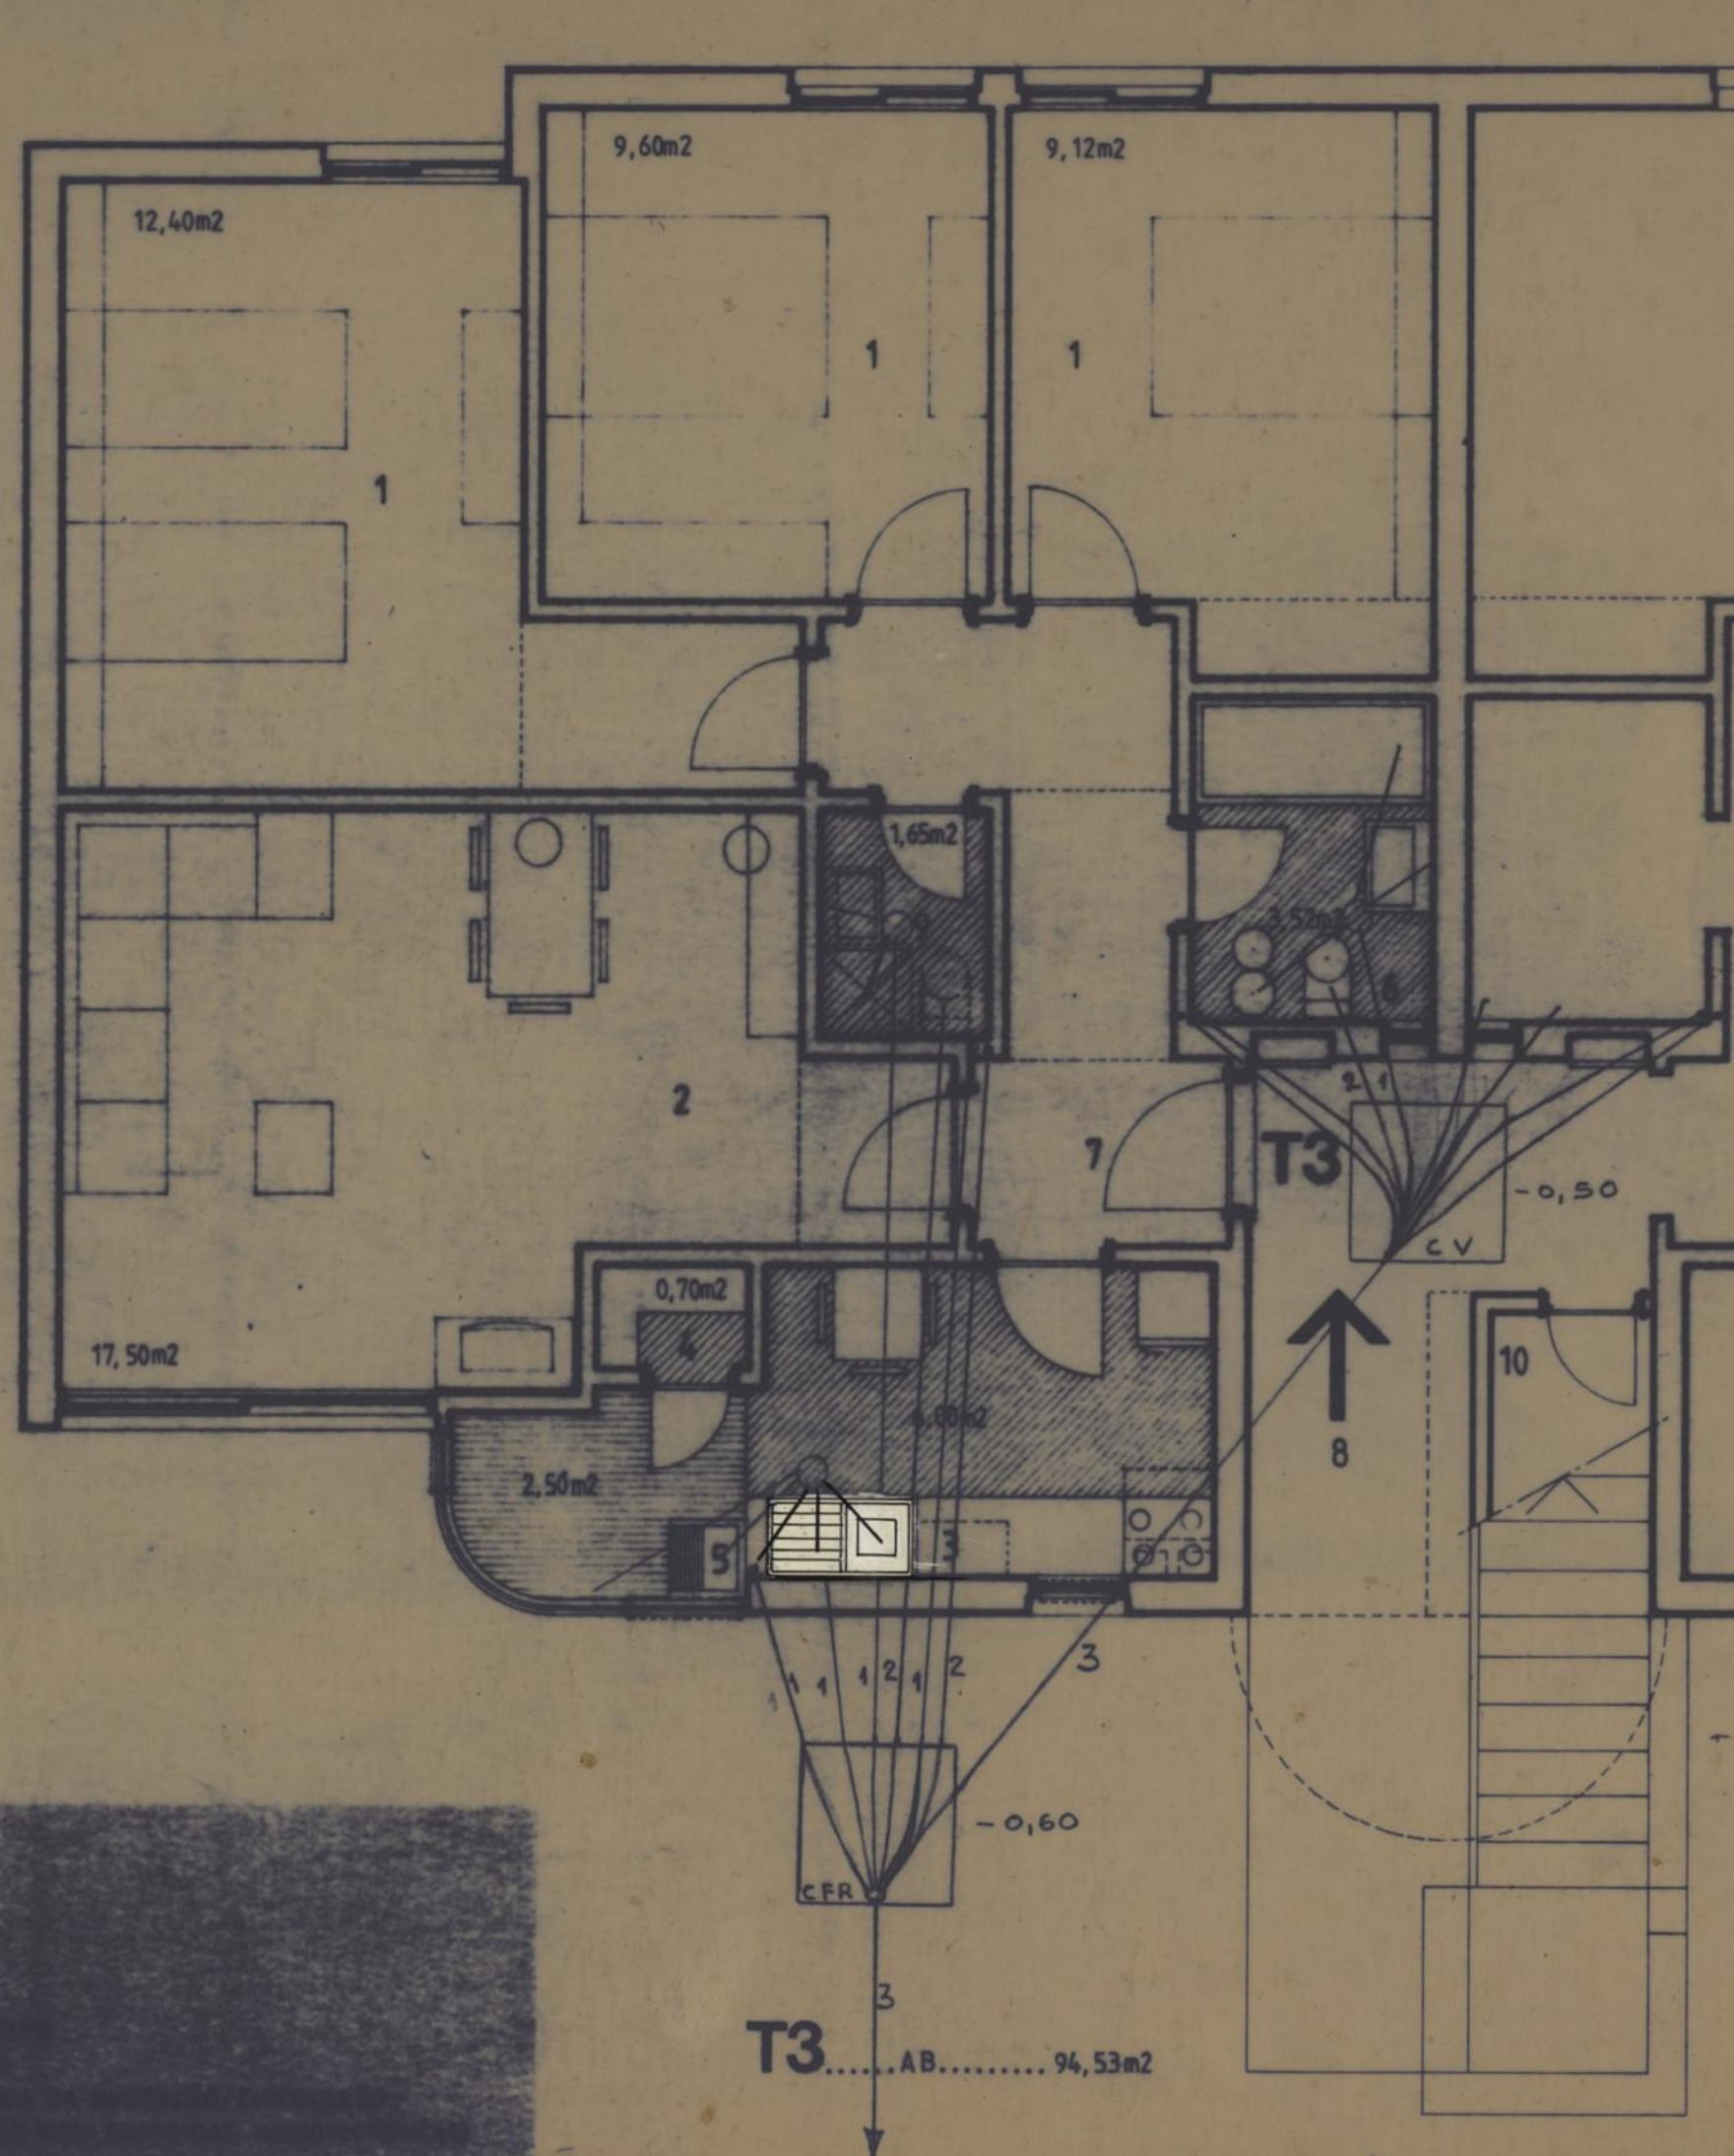

LEGENDA	
○	CAIXA DE PASSAGEM
C.V.	CÂMARA DE VISITA
C.I.	CÂMARA INTERCEPTORA
C.F.R.	CÂMARA DE FUNDO ROTO
8	DOS RAMAIS DE DESCARGA
LAVATÓRIO	40mm
BIDET	40mm
BANHEIRA	40mm
CHUVEIRO	40mm
BANCA DE COZINHA	50mm
CAIXA DE PASSAGEM	75mm
BACIA DE RETRETE	90mm
1	COLECTOR HORIZONTAL de 90 mm
2	COLECTOR HORIZONTAL de 110 mm
3	COLECTOR HORIZONTAL de 125mm
COLECTORES HORIZONTAIS 1 = 2 %	

EQUIPA TÉCNICA

ARQUITECTURA

José Mário de Freitas
Carina Chaves de Almeida
Fernando Naveiro Neves
João Lino Lobo

FUNDACÕES E ESTRUTURAS

Agostinho M. A. Campos e Sá
João Vitor Pinho

PROJECCIONISTA E ENGENHEIRO ARQUITECTO

Manuel Gomes de Carvalho










processo	1/92	CMP	GRUPO DE HABITAÇÕES SOCIAIS RUA DOS CHOUPOS PORTO	DESENHO N.º	S 6
PROJECTO DE EXECUÇÃO			ESQUEMAS ARQUITECTONICOS E FUNCIONAIS DAS TIPOLOGIAS DOS FOGOS	substitui	
col.			T3	substituido	
des.			MODO TIPO HABITAMENTO PLANTA R/CHÃO FOGO T3	data	92/12/27
			SANEAMENTO	escala	1/50
			RUA CARLOS MALHEIRO DIAS, 326		
			TEL. 481114 • 481115 • 4200 PORTO		

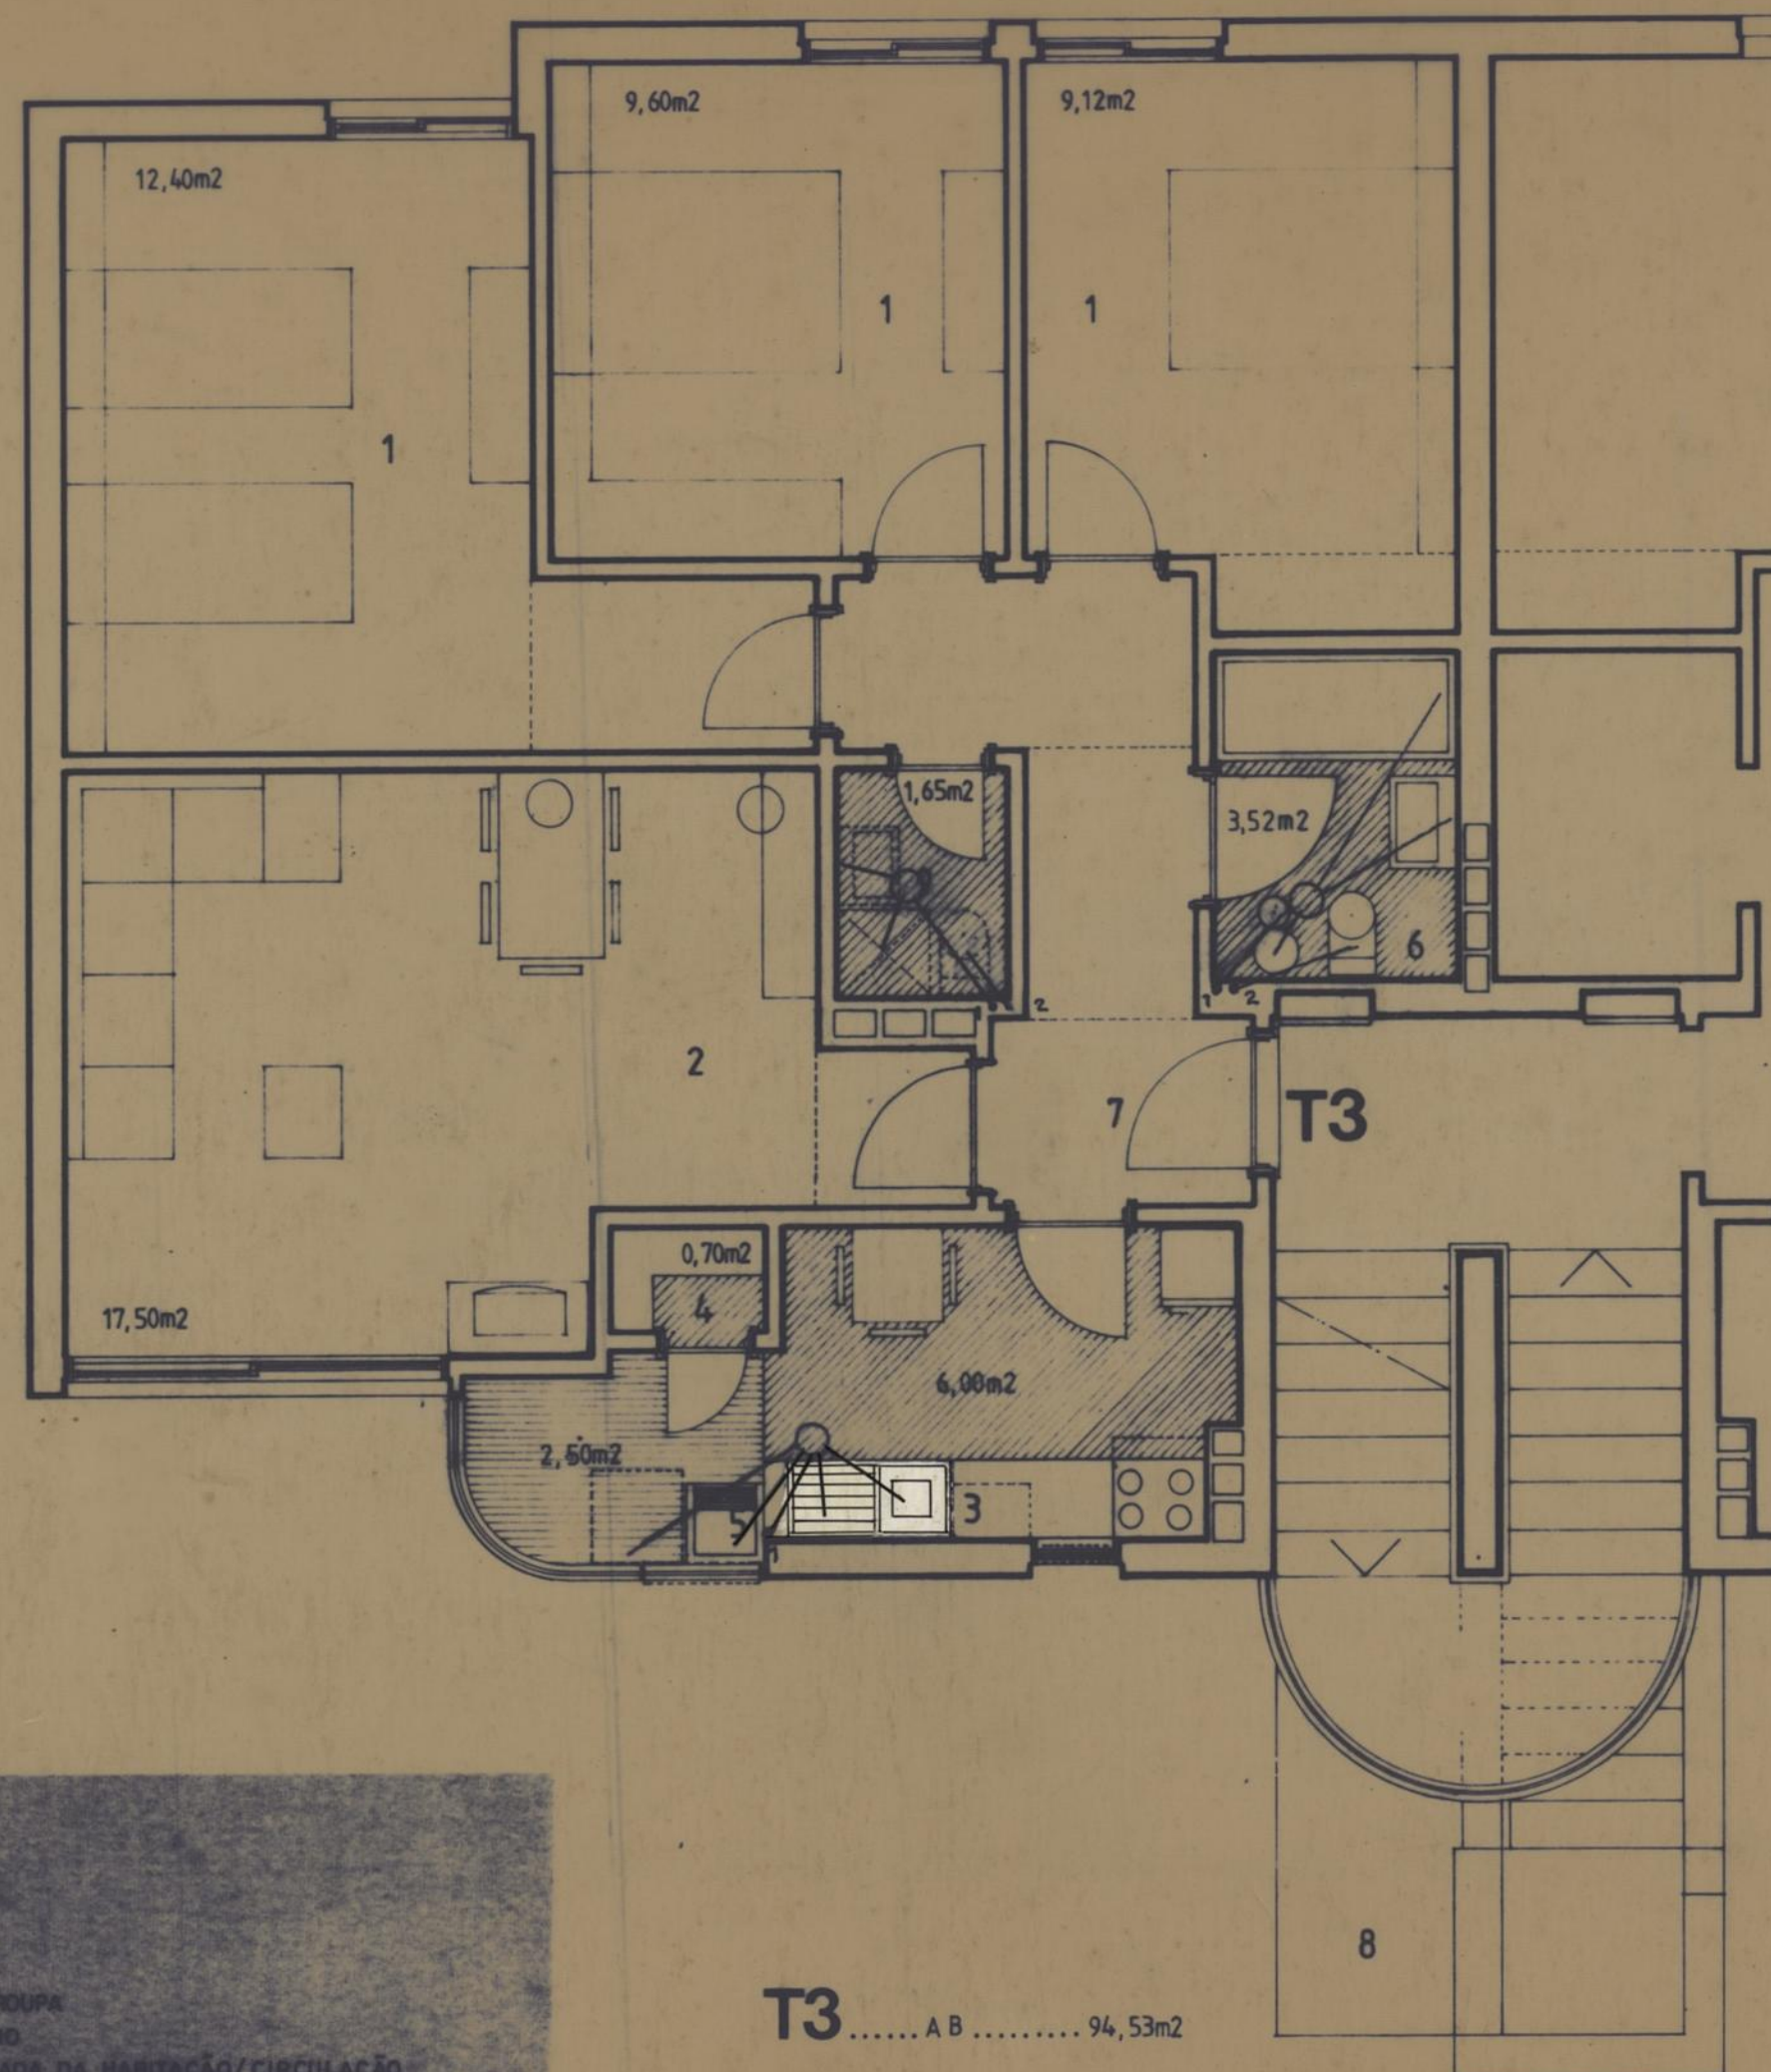

LEGENDA

- CAIXA DE PASSAGEM
- DOS RAMAIS DE DESCARGA
- LAVATÓRIO
- BIDET 40mm
- BANHEIRA
- CHUVEIRO
- BANCA DE COZINHA - 50mm
- CAIXA DE PASSAGEM - 75mm
- BACIA DE RETRETE - 90mm
- 1 TUBO DE Queda de 90mm
- 2 " " " " 110mm

EQUIPA TÉCNICA

ARQUITECTURA

José Márcio de Freitas
Carlos Chaves de Almeida
Fernando Narciso Neves
José Lima Lobo

FUNDAÇÕES E ESTRUTURAS

António M. B. Campos e Matos
José Vaz Pinto

ELECTROTECNIA E ENERGIAS ALTERNATIVAS

António Ramos de Carvalho

HIDRÁULICA E INFRAESTRUTURAS

Maria Elisa Parente de Mavalhaes

ARRUMAMENTOS E INFRAESTRUTURAS

Carlos Lima Aires

METALURGIA E CONTROLO DE QUALIDADE

José Tinoco Cavaleiro

APRANÇOS EXTERIORES


Manuel Ferreira

LEGENDA

- 1- QUARTO
- 2- SALA
- 3- COZINHA
- 4- DESPENSA
- 5- TRATAMENTO DE ROUPA
- 6- QUARTO DE BANHO
- 7- VESTÍBULO/ENTRADA DA HABITAÇÃO/CIRCULAÇÃO
- 8- ACESSO AO RICHÃO (SEN BARREIRAS ARQUITECTÓNICAS)
- 9- ARRUMOS

T3 A B 94,53m²

processo	1/92	CMP	GRUPO DE HABITAÇÕES SOCIAIS RUA DOS CHOUPOS PORTO	DESENHO N.º	S7
PROJECTO DE EXECUÇÃO			ESQUEMAS ARQUITECTÓNICOS E FUNCIONAIS DAS TIPOLOGIAS DOS FOGOS	substitui	
col.			T3	substituído	
des.			BLOCO TIPO P/ARRENDAMENTO PLANTA PISO/TIPO FOGO T3	data	92/12/27
			SANEAMENTO	escalas	1/50
			RUA CARLOS MALHEIRO DIAS, 326		
			TEL. 481114 • 481115 • 4200		PORTO

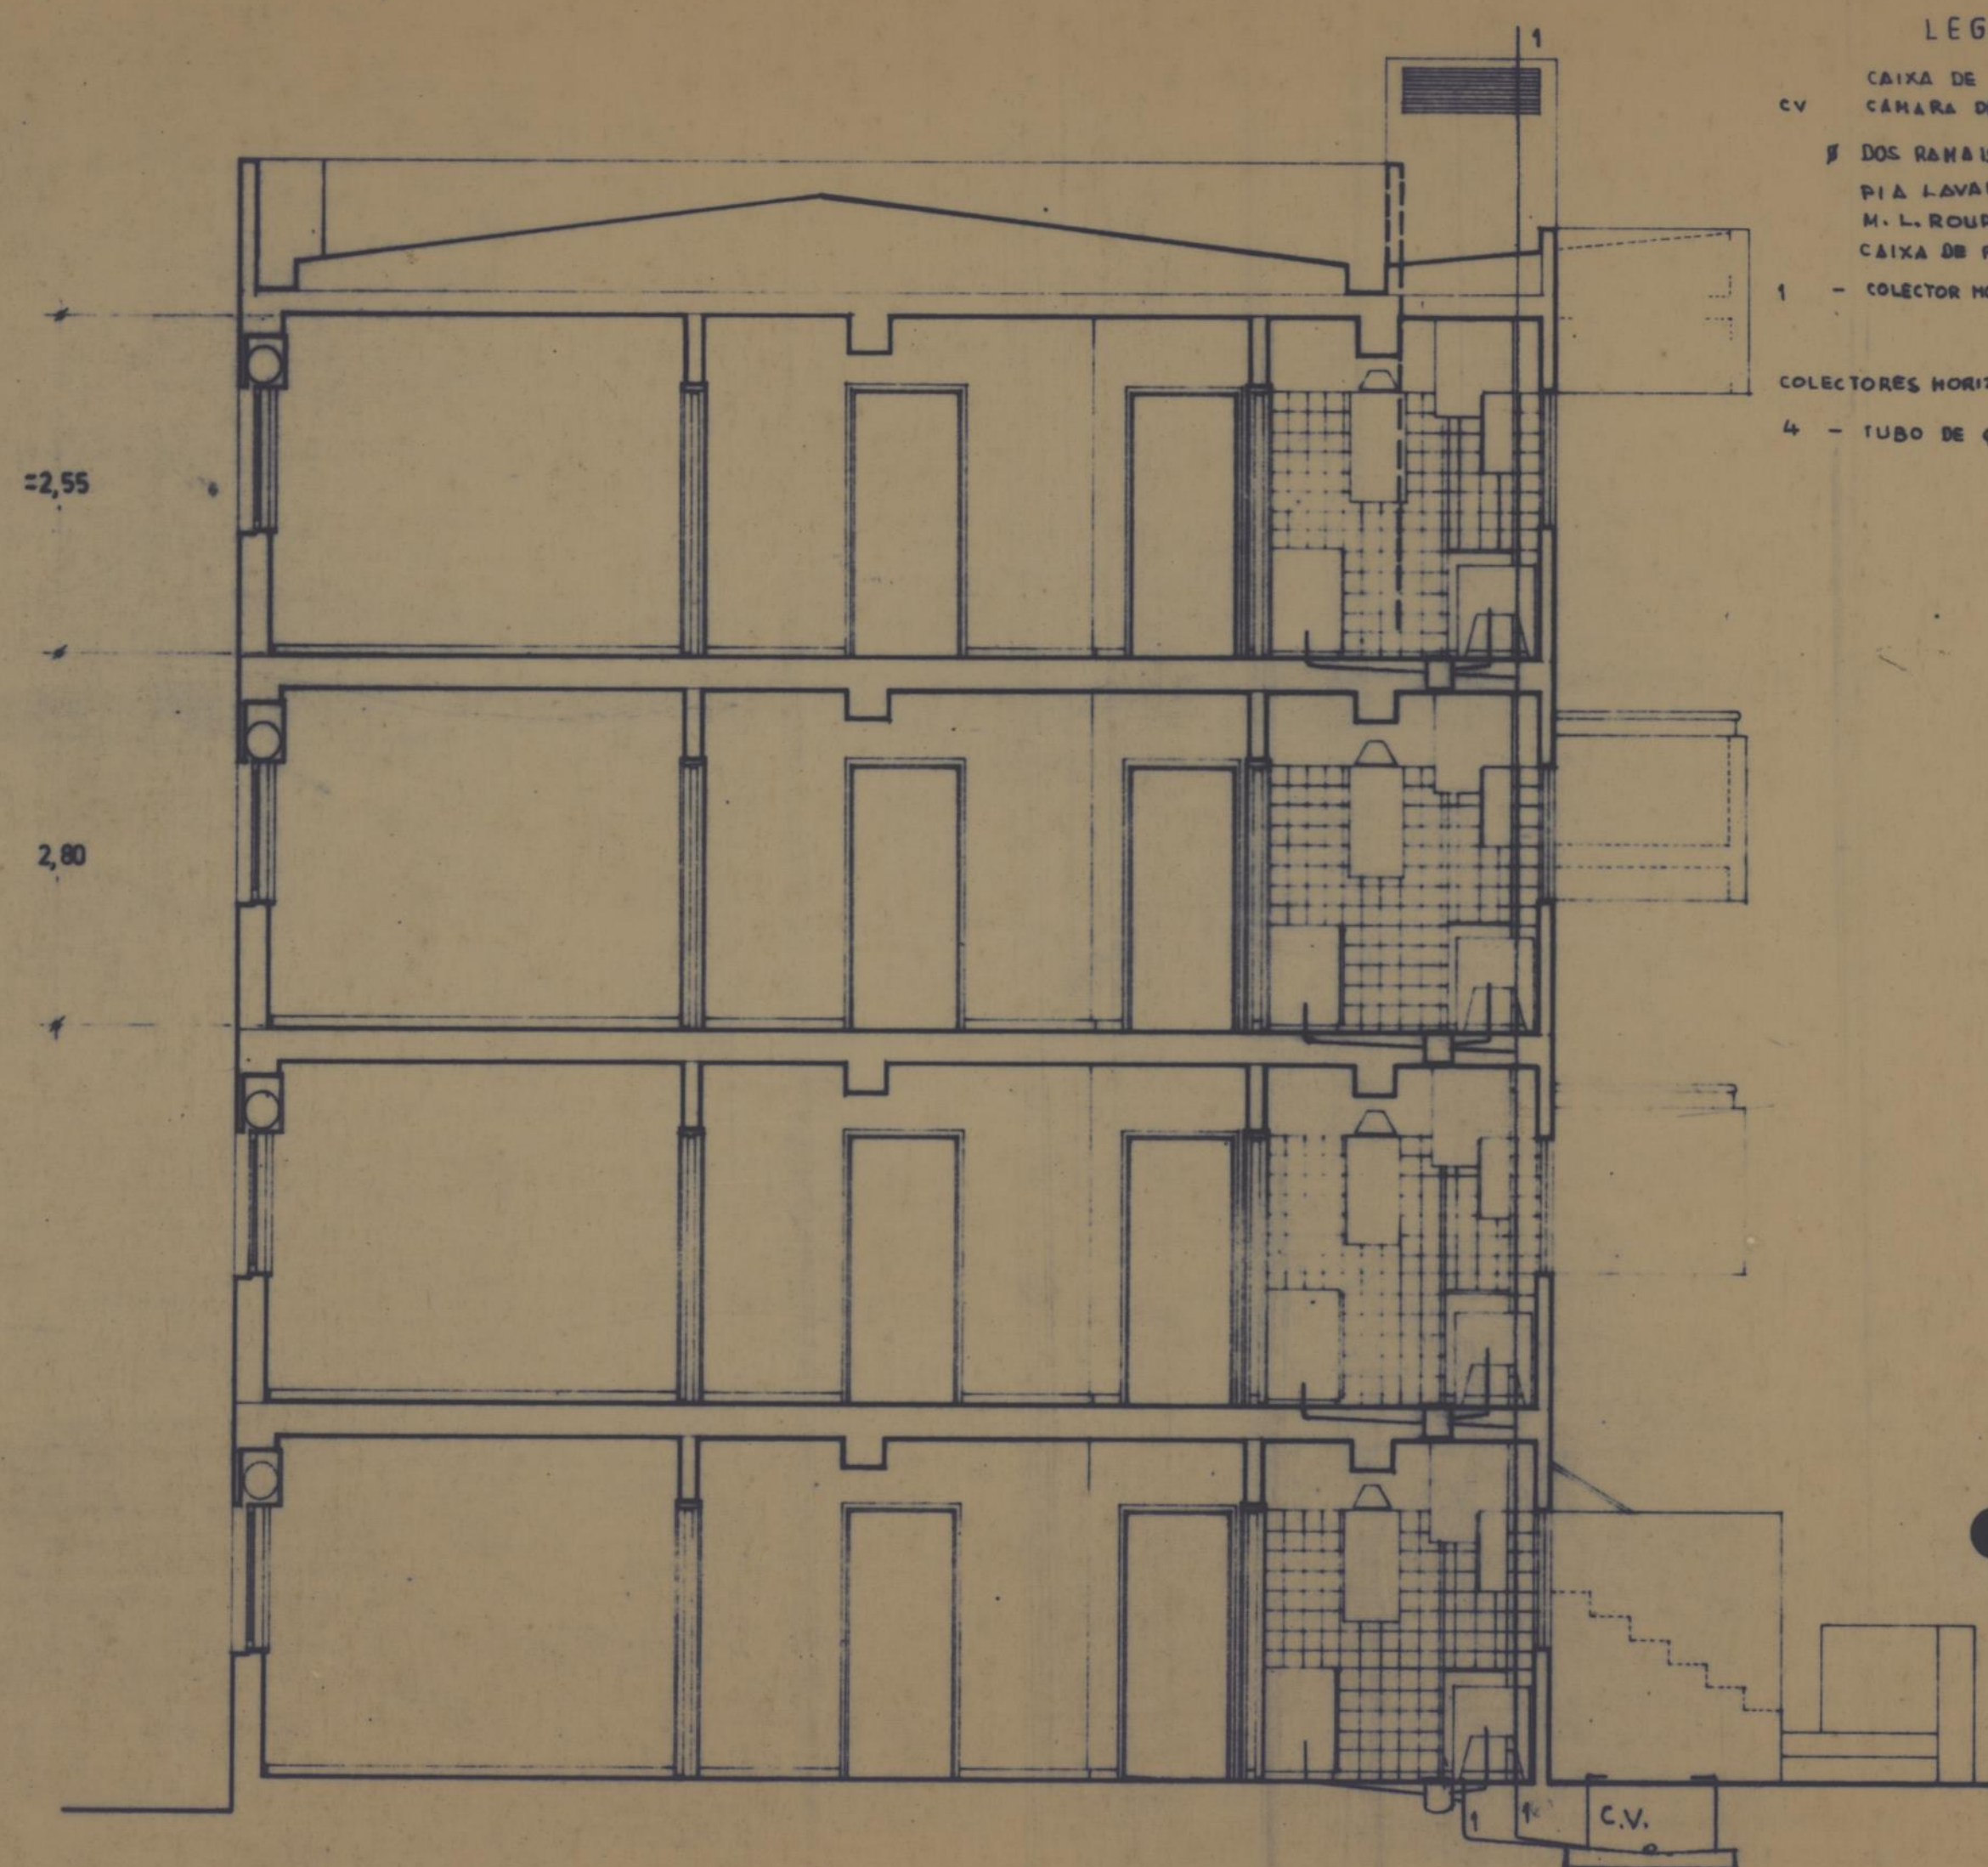

LEGENDA

- CAIXA DE PASSAGEM
- CV CÂMARA DE VISITA
- Ø DOS RAMAIS DE DESCARGA
- PIA LAVAR 40mm
- M. L. ROUPA
- CAIXA DE PASSAGEM - 75mm
- 1 - COLECTOR HORIZONTAL de 90mm
- COLECTORES HORIZONTAIS 1 = 2 %
- 4 - TUBO DE Queda de 90mm

processo	1/92	CMP	GRUPO DE HABITAÇÕES SOCIAIS	DESENHO N.º
PROJECTO DE EXECUÇÃO			RUA DOS CHOUPOS	S 8
col		T3	BLOCO TIPO P/ARRENDAMENTO	substitui
des			CORTE TRANSVERSAL	substituido
SANEAMENTO			data	92 / 12 / 27
			escalas	1/50
RUA CARLOS MALHEIRO DIAS. 326				
TEL. 481114 • 481115 • 4200		PORTO		