




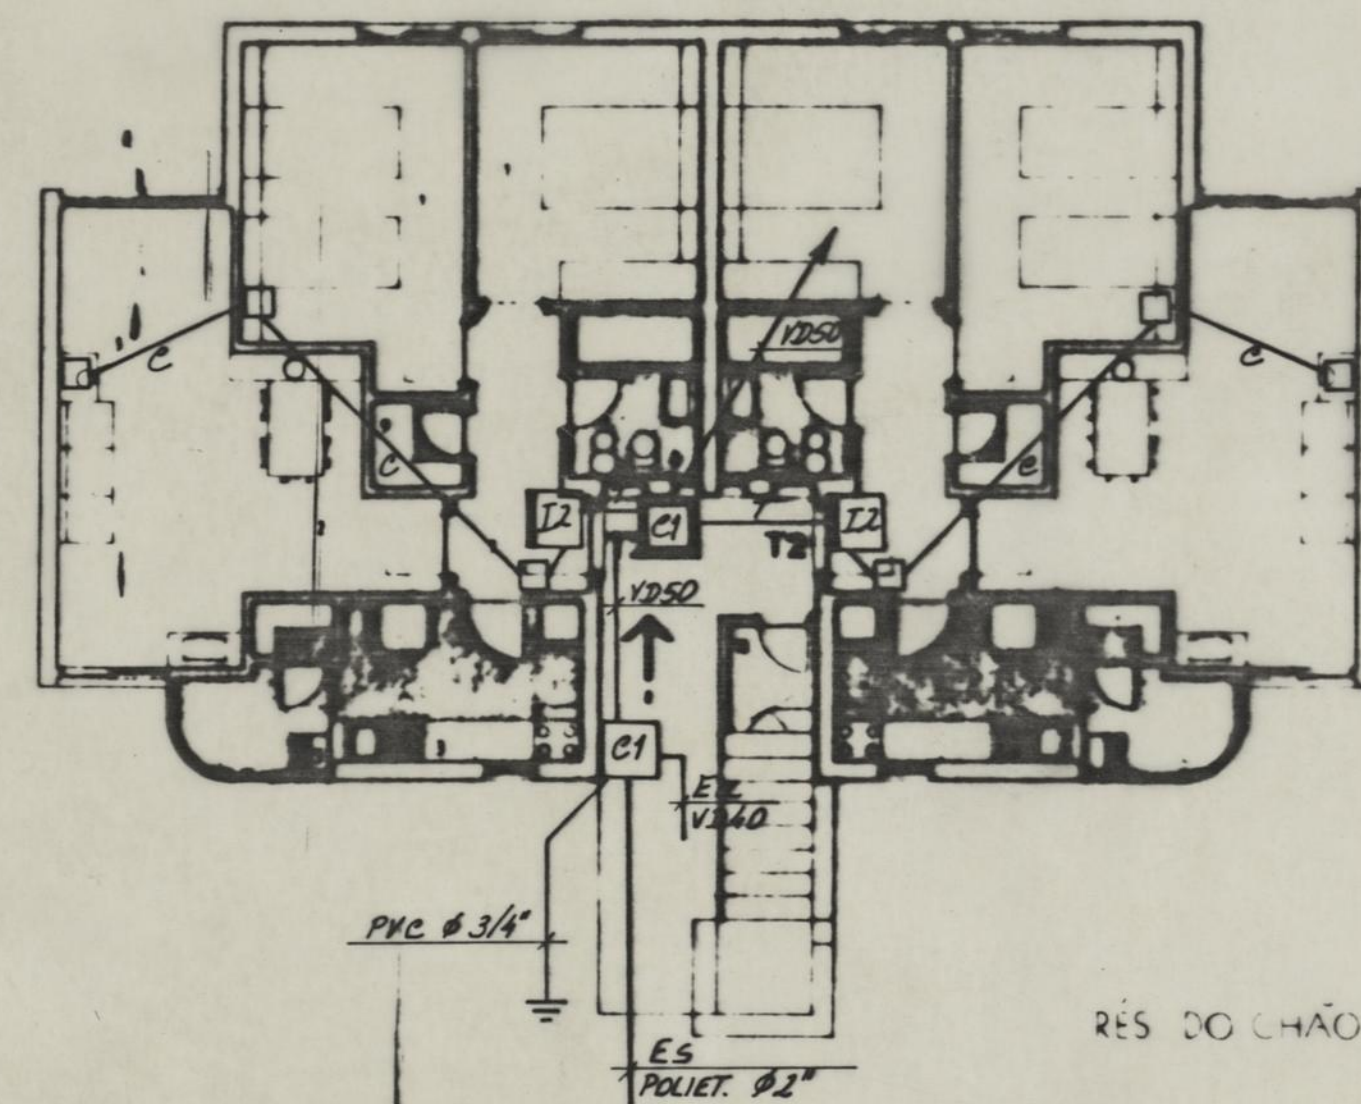




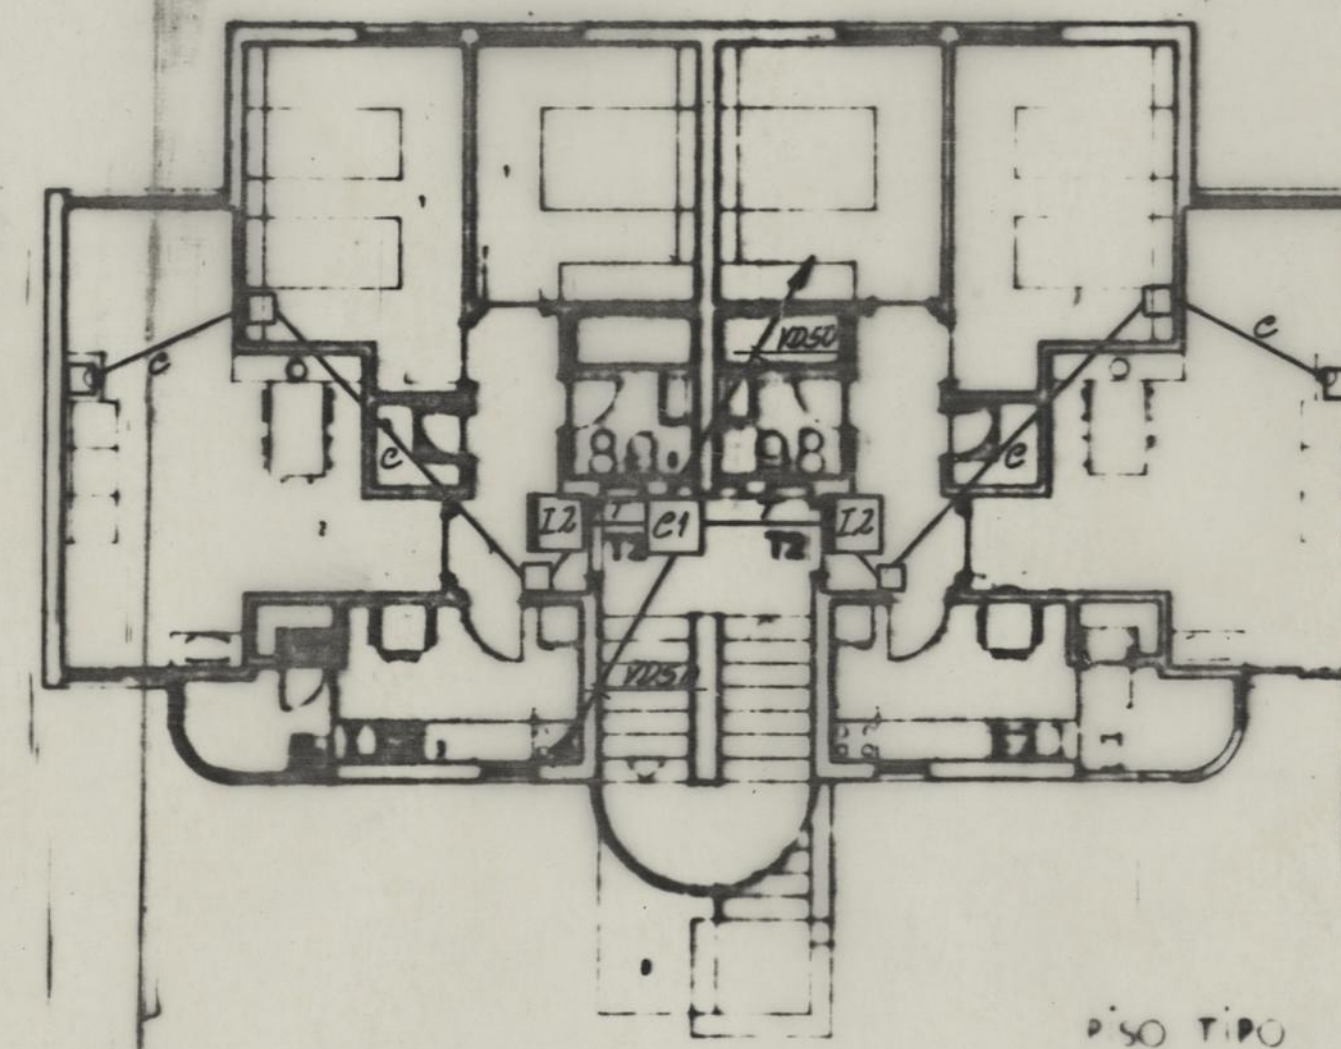


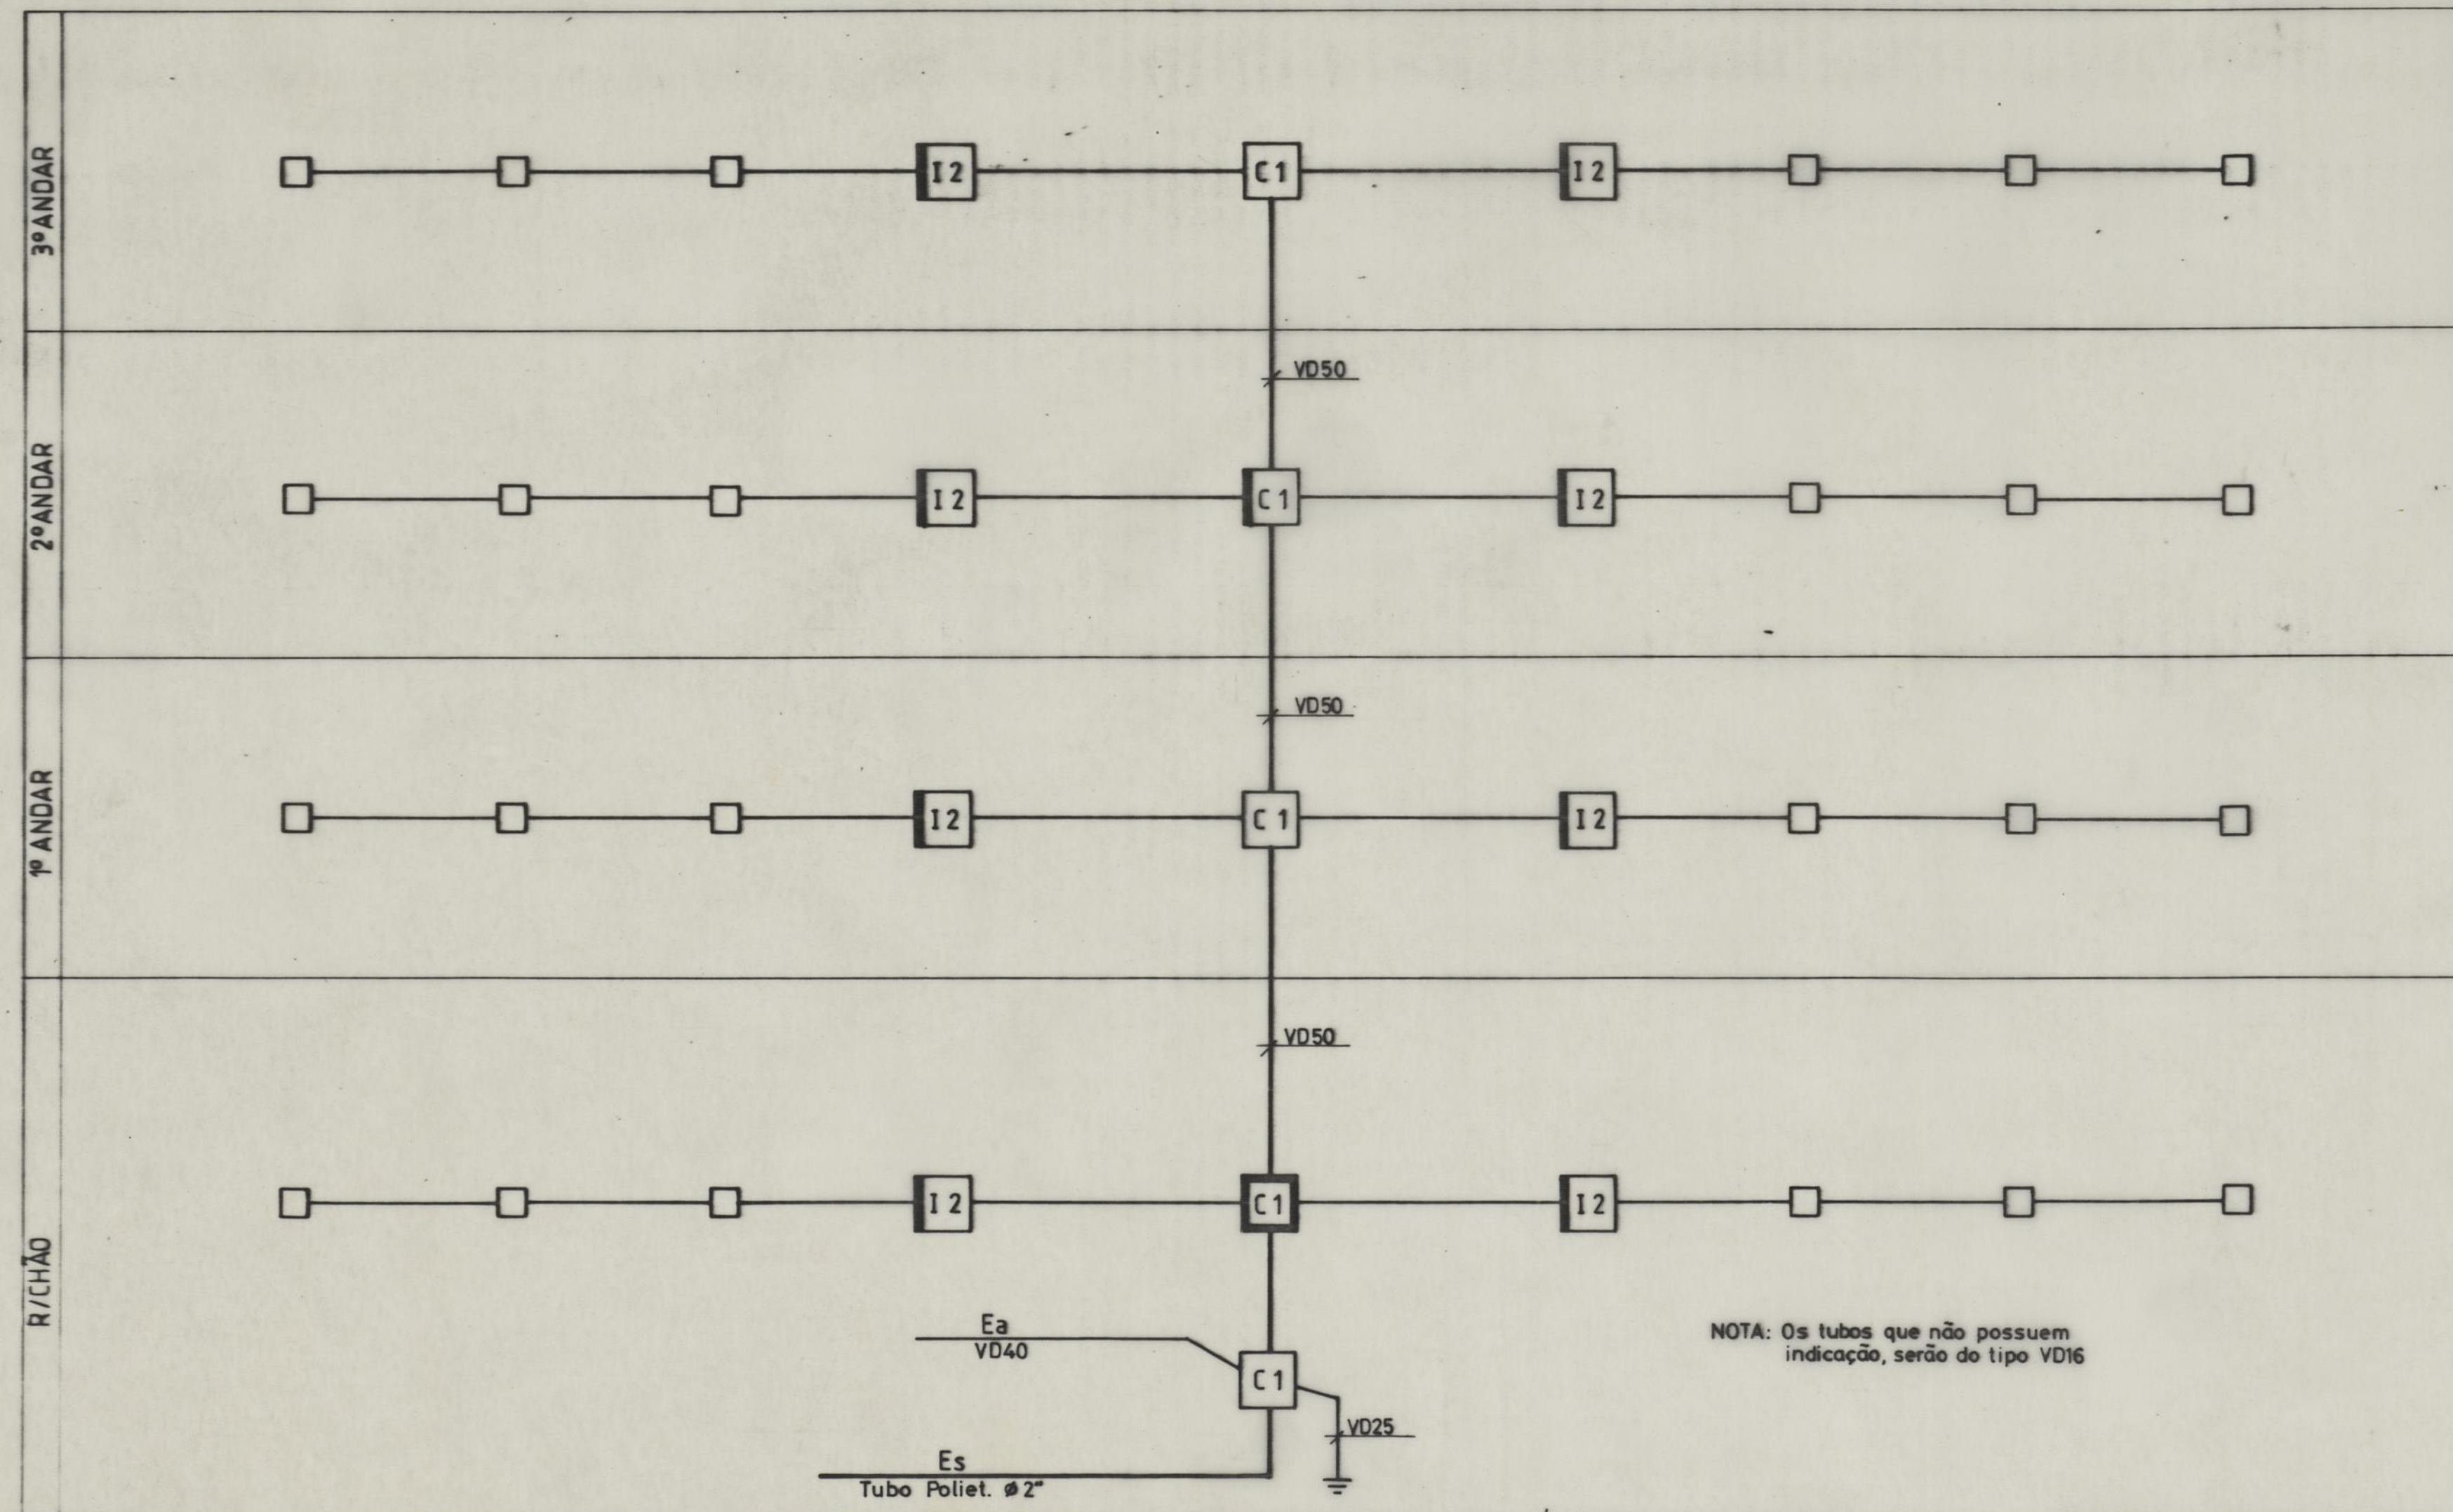



NOTA: Os tubos que não possuem indicação, serão do tipo VD16

processo 1/92	CMP GRUPO DE HABITAÇÕES SOCIAIS RUA DOS CHOUPOS PORTO	DESENHO N.º IT 02
col des. <i>Marcos</i>	T2 BLOCO TIPO P/ ARRENDAMENTO	substitui substituída data <u>92 / 05 / 30</u> escalas
ESQUEMA DA REDE DE TUBAGEM		
MARCIO FREITAS ARQUITETO	RUA CARLOS MAEIRO DIAS 126 TEL. 48 114 • 48 115 • 4200 PORTO	

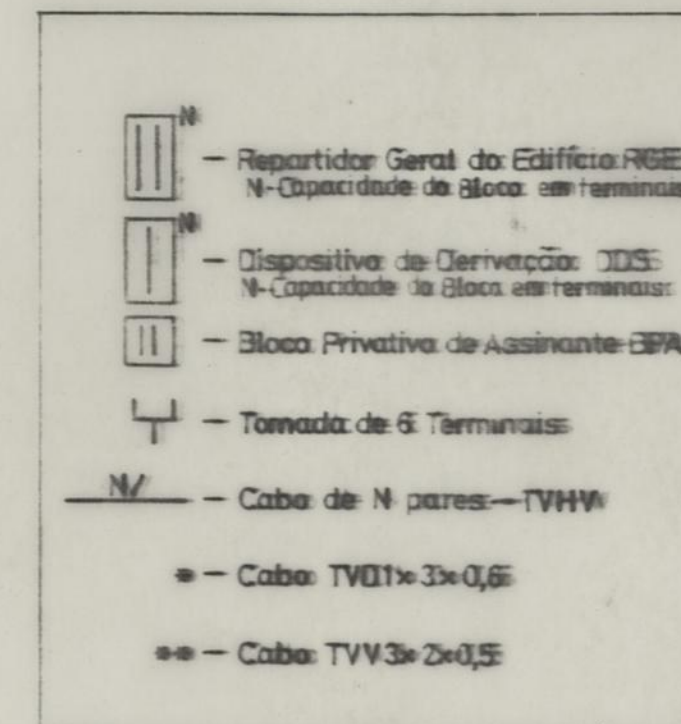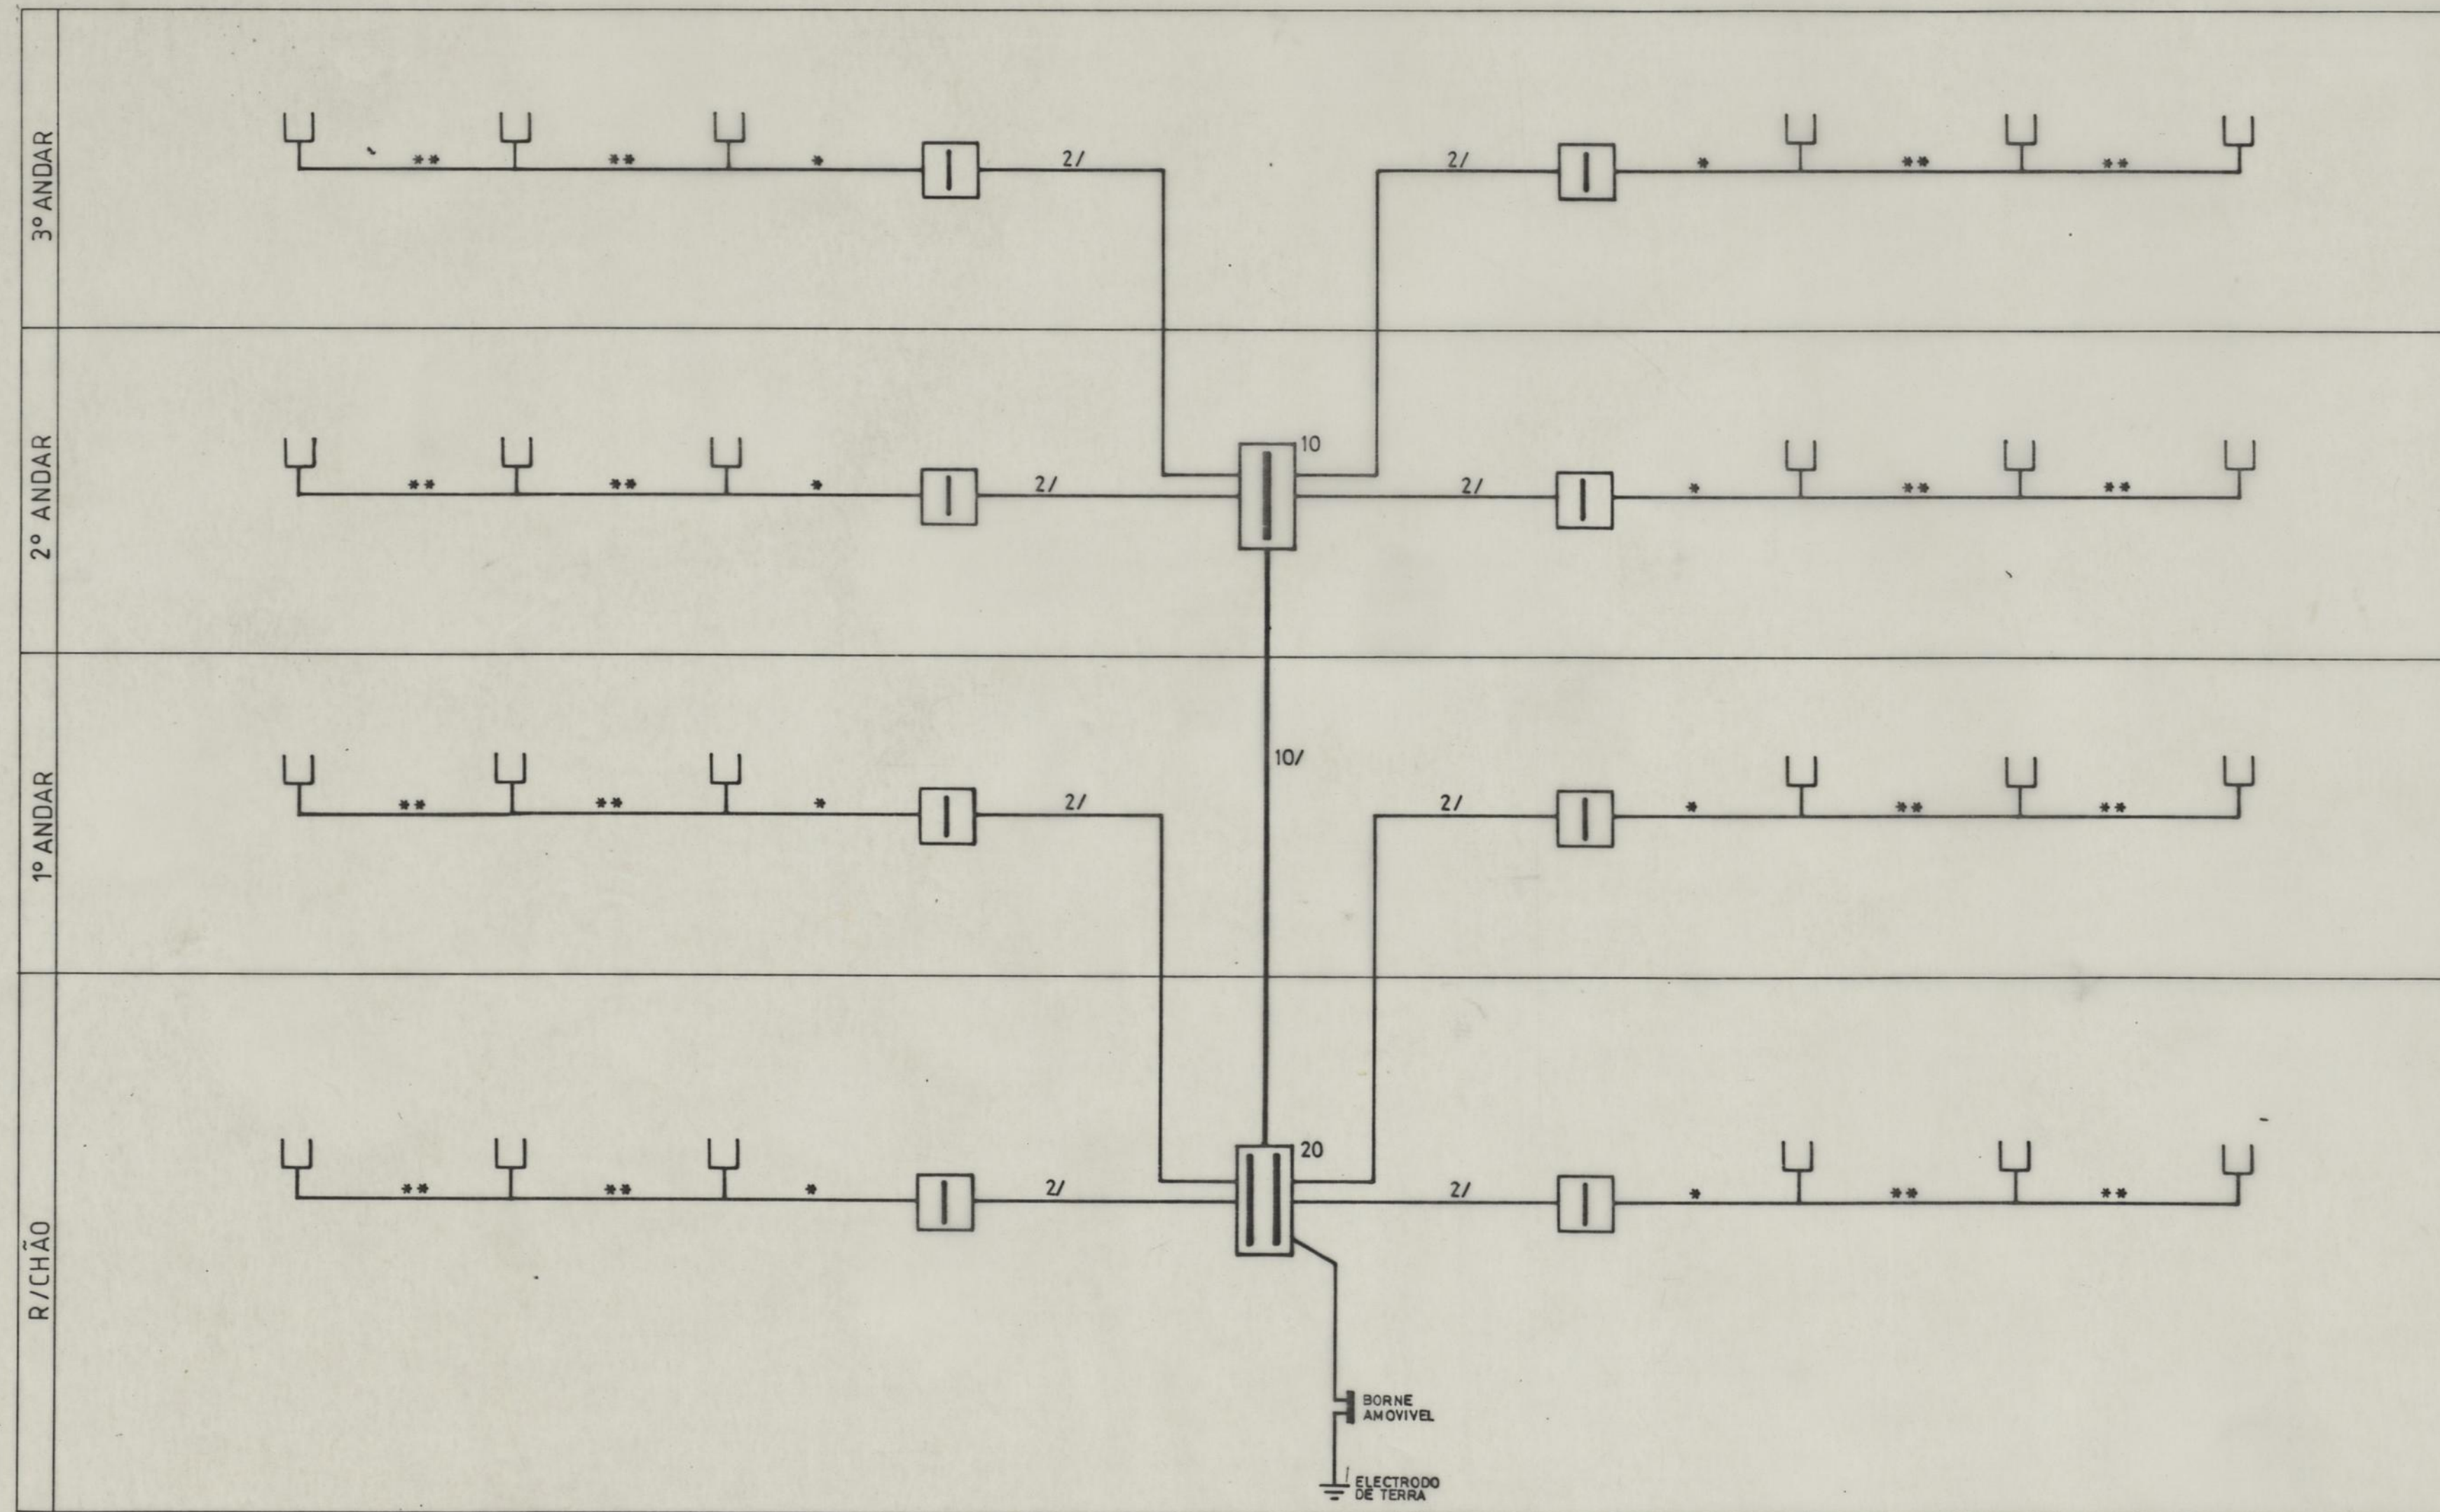


processo	1/92	CIP GRUPO DE HABITAÇÕES SOCIAIS RUA DOS CHOUPOS POITO	DESENHO Nº	IT 03
col.			T2	BLOCO TIPO PARREAMENTO
des.	4/12/92	ESQUEMA DA REDE DE CABOS		92 / 05 / 30

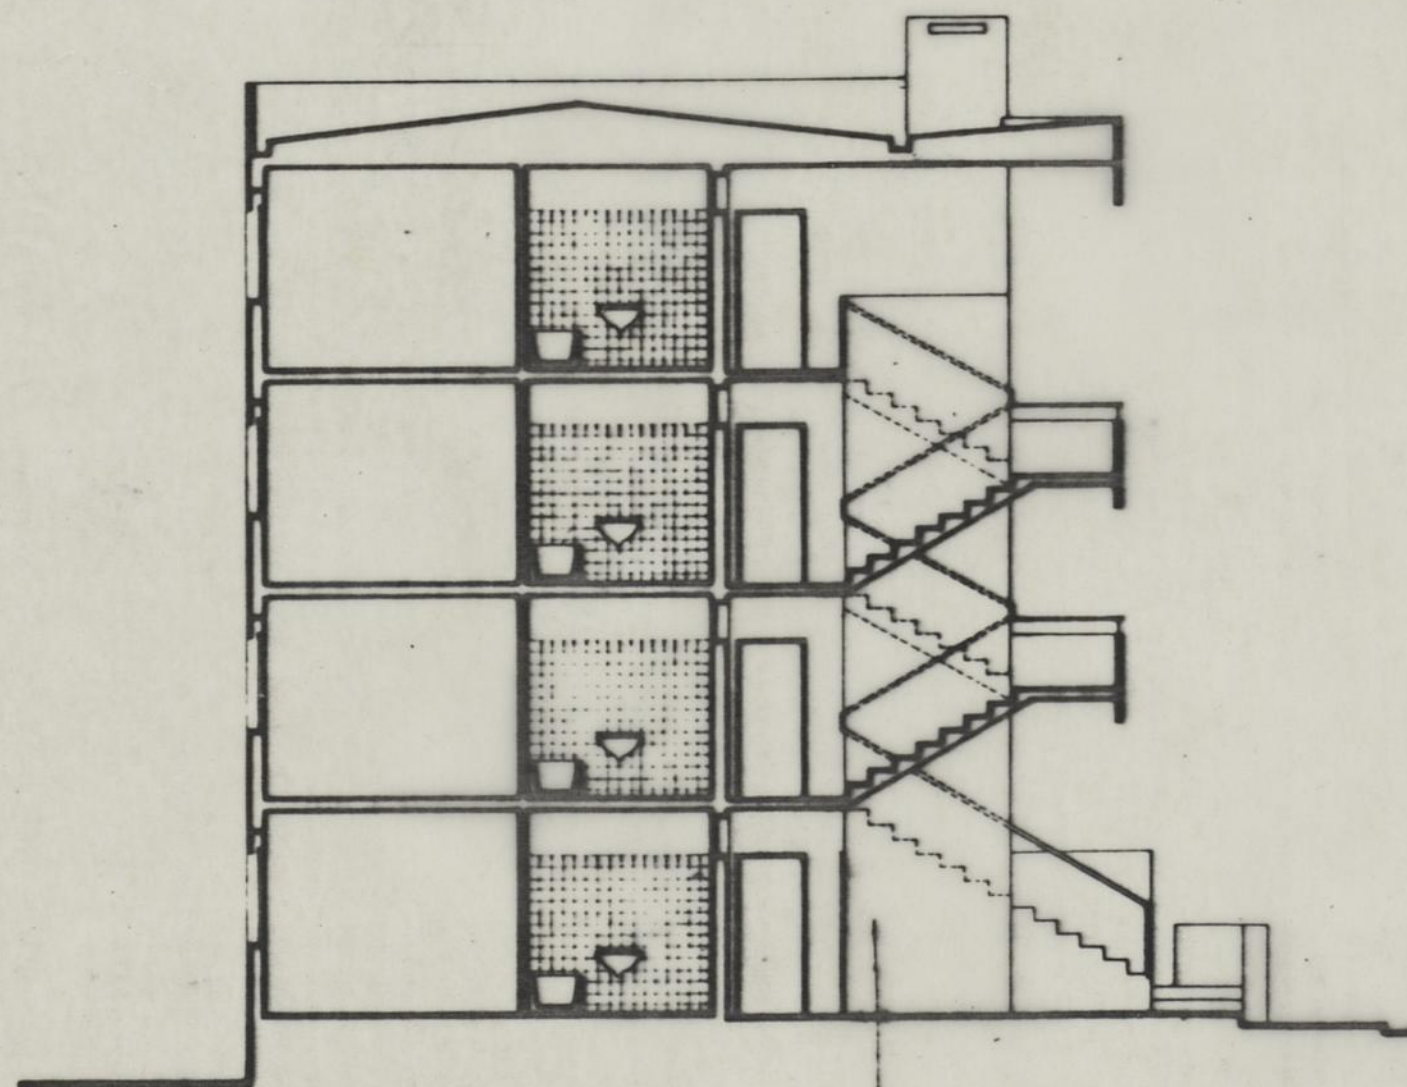


CORTE

processo	1/92	RUA DOS CHOUPOS	DESENHO Nº	IT 04
col.			substitui	
des.			substituído	
			data	30 / 05 / 92
			escalas	1/100
		CORTE TRANSVERSAL		
MÁRCIO FREITAS	RUA CARLOS MAHEIRO DIAS, 326			
ARQUITECTO	TEL. 481114 • 481115 • 4200 PORTO			

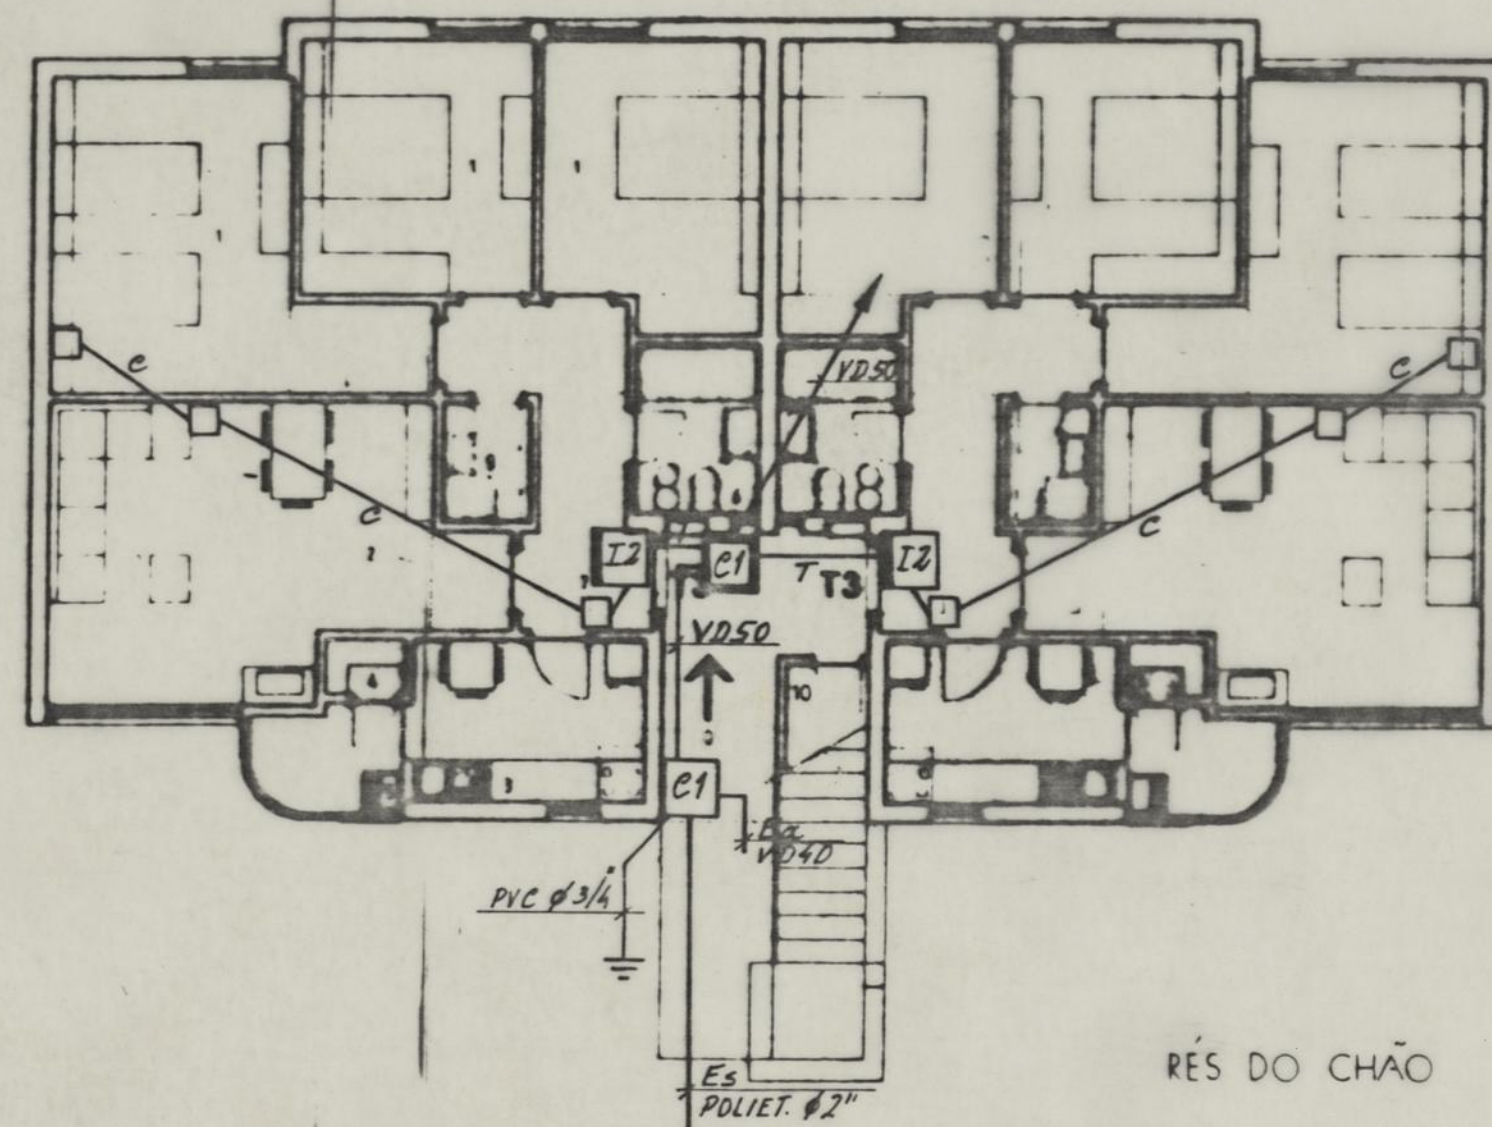


RÉS DO CHÃO

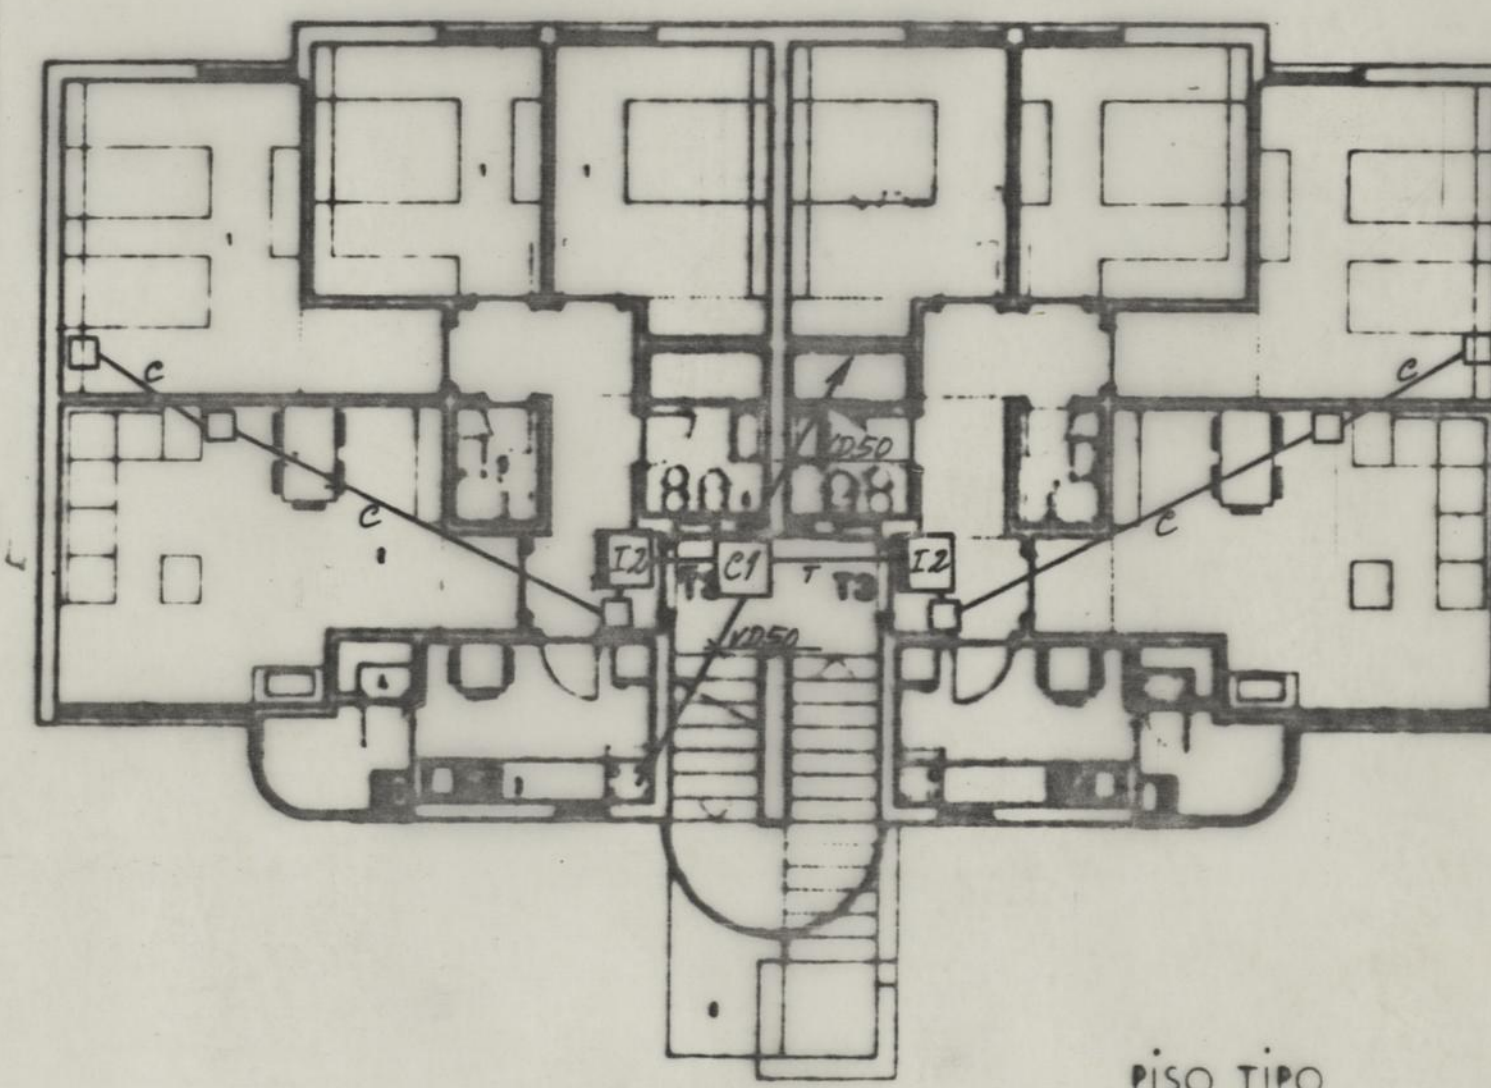

PISO TIPO


PROCESSO	1/92	RUA DOS CHOUPOS	IT 05
PROJECTO BASE			
col			
des	q. Paiva		
Wesley Tadeu	REDE DE CAIXAS E TUBAGEM		1/100
MÁRCIO FREITAS	RUA	CARLOS MALHEIRO DIAS, 326	
ARQUITECTO	TEL	40114 • 40115 • 4200	PORTO


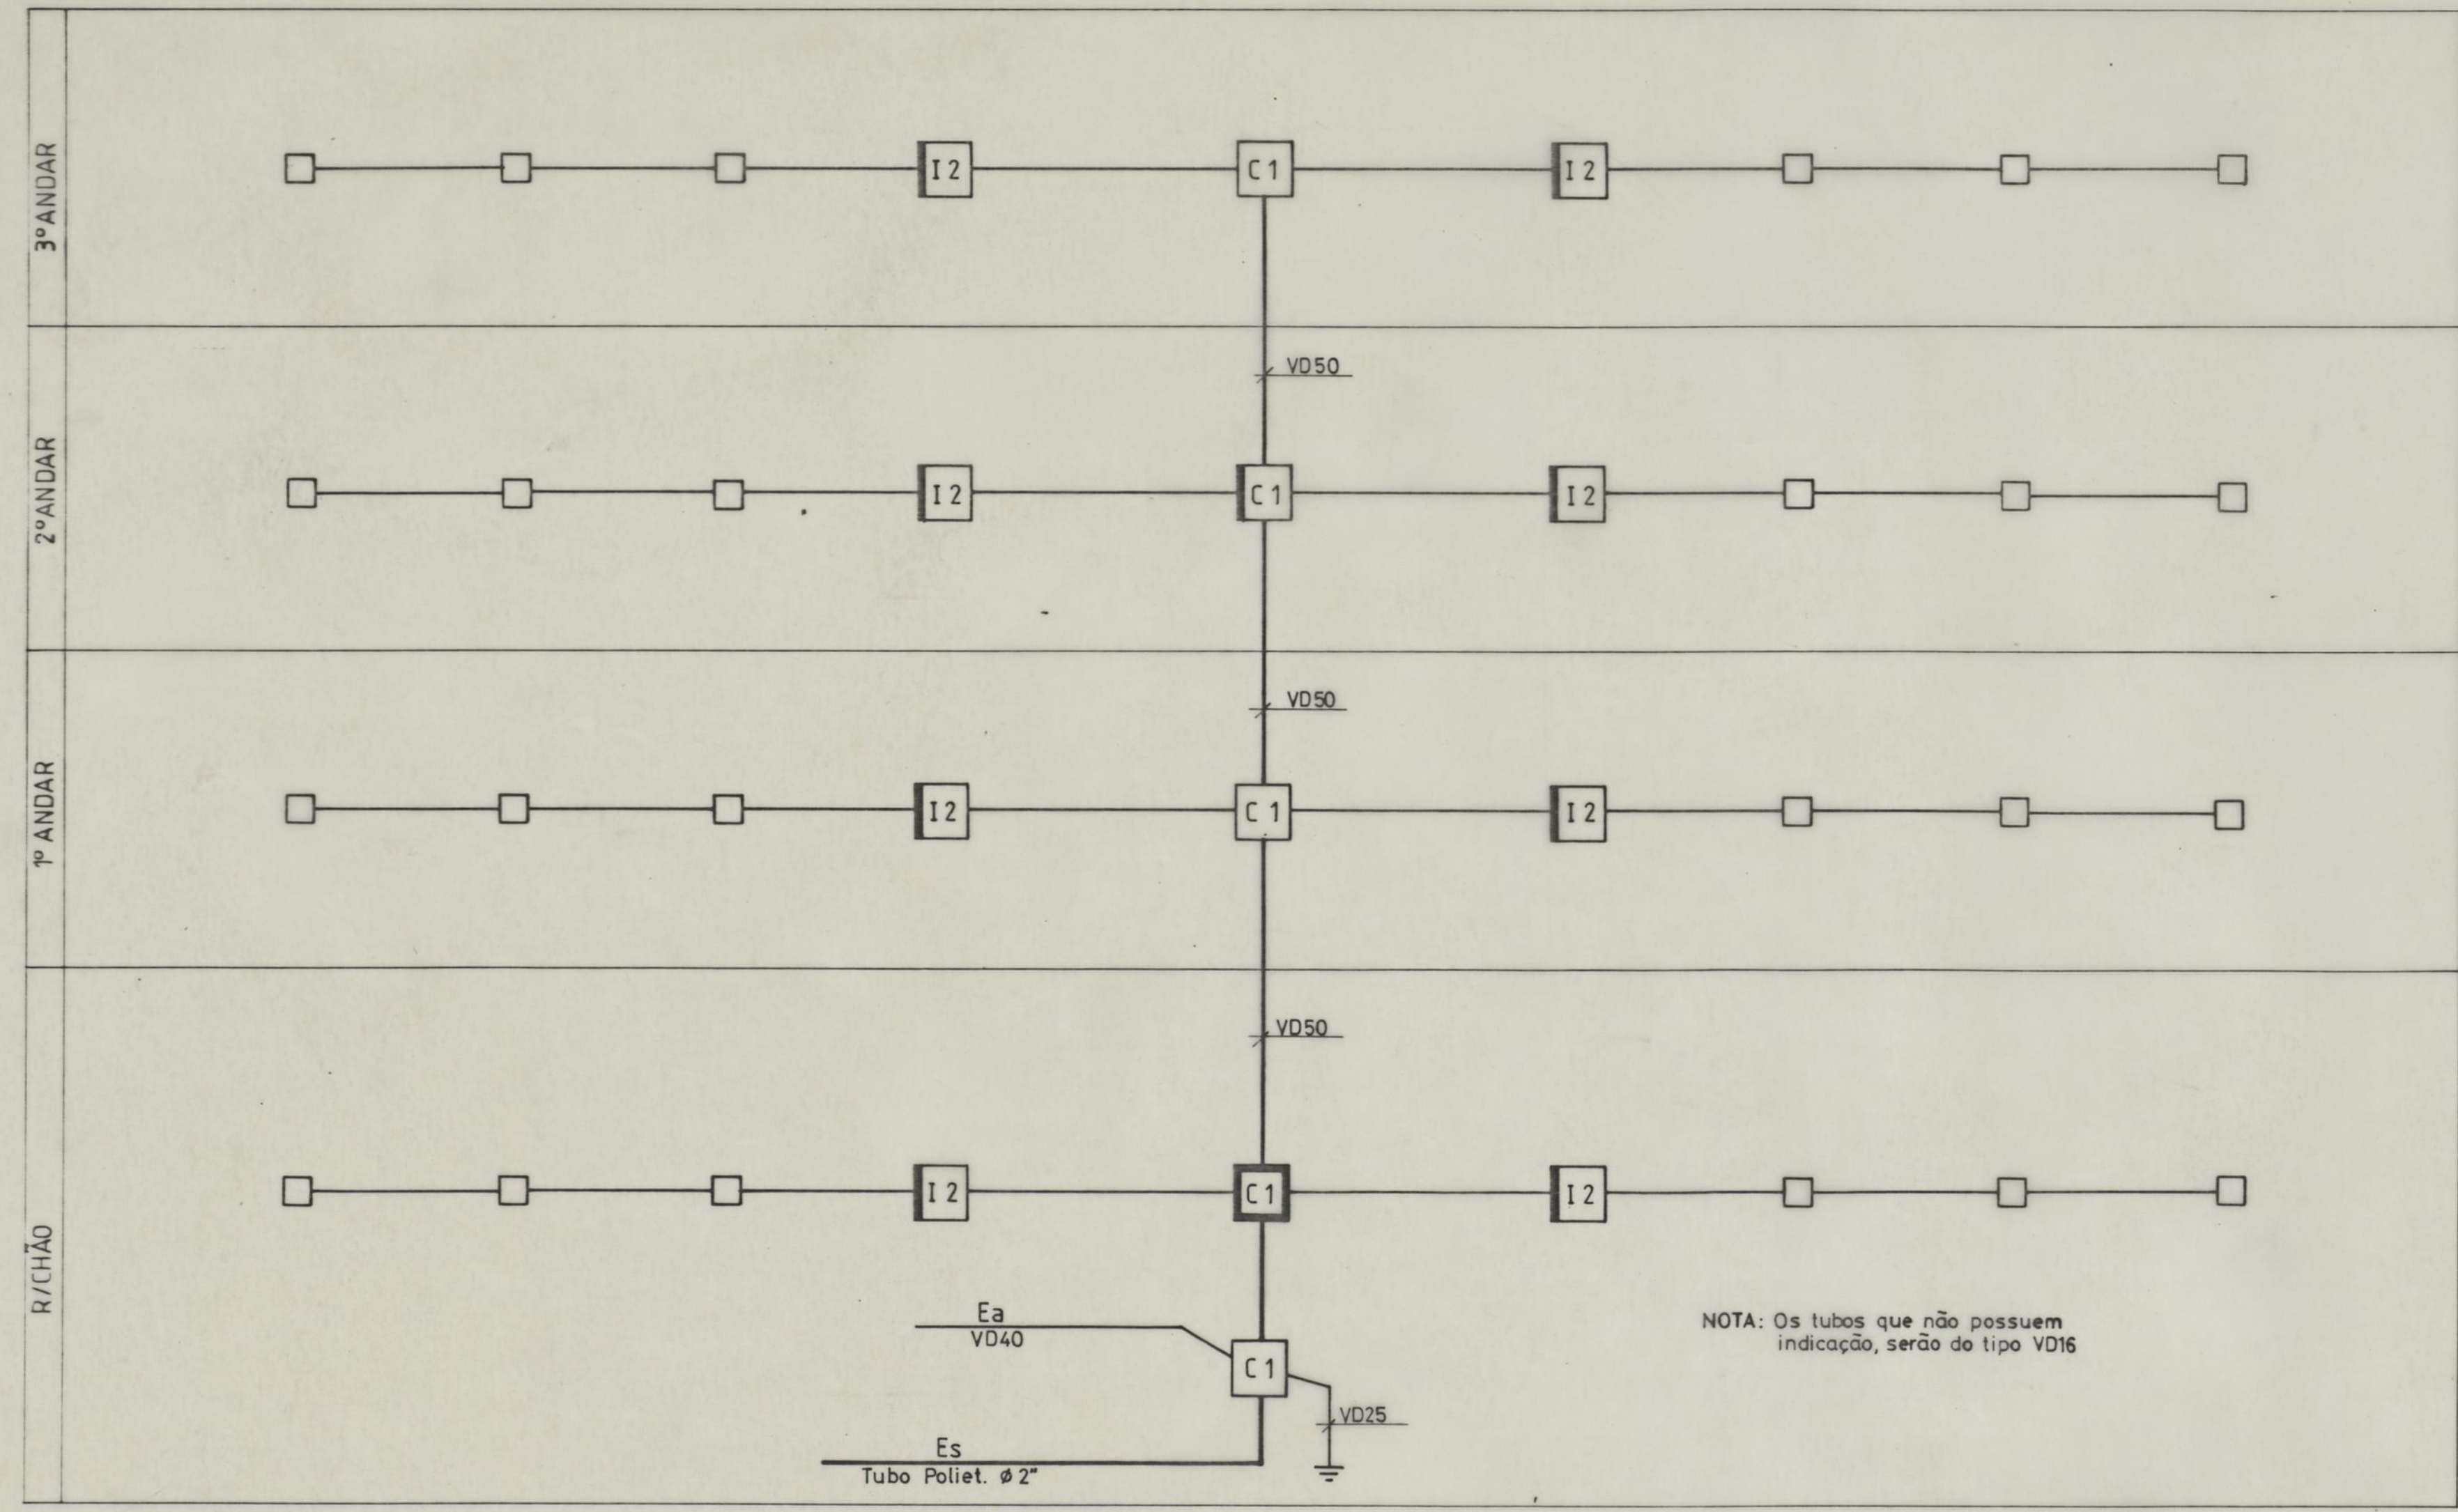


NOTA: Os tubos que não possuem
indicação, serão do tipo VD16


- N** — Caixa Principal de Coluna (tipo N)
- N** — Caixa de Bloco (tipo N)
- N** — Caixa de Passagem (tipo N)
- — Caixa de Saída para Tomada (tipo I1)
- I1 — Caixa de Aparentação Ø60mm
- I2 — Caixa de 75x75x35mm
- I3 — Caixa de 150x75x35mm
- C1 — Caixa de 250x300x120mm

processo	1/92	CMP GRUPO DE HABITAÇÕES SOCIAIS RUA DOS CHOUPOS PORTO	DESENHO N.º
col			IT 06
des	<i>M. Marco</i>	T3 BLOCO TIPO <i>PA</i> ARRENDAMENTO	substituto
		ESQUEMA DA REDE DE TUBAGEM	substituto
			data
			92 / 05 / 30
			escalas
MARCIO FREITAS	RUA CARLOS MALHEIRO DIAS 126		
ARQUITETO	TEL 48114 • 48115 • 4200 PORTO		

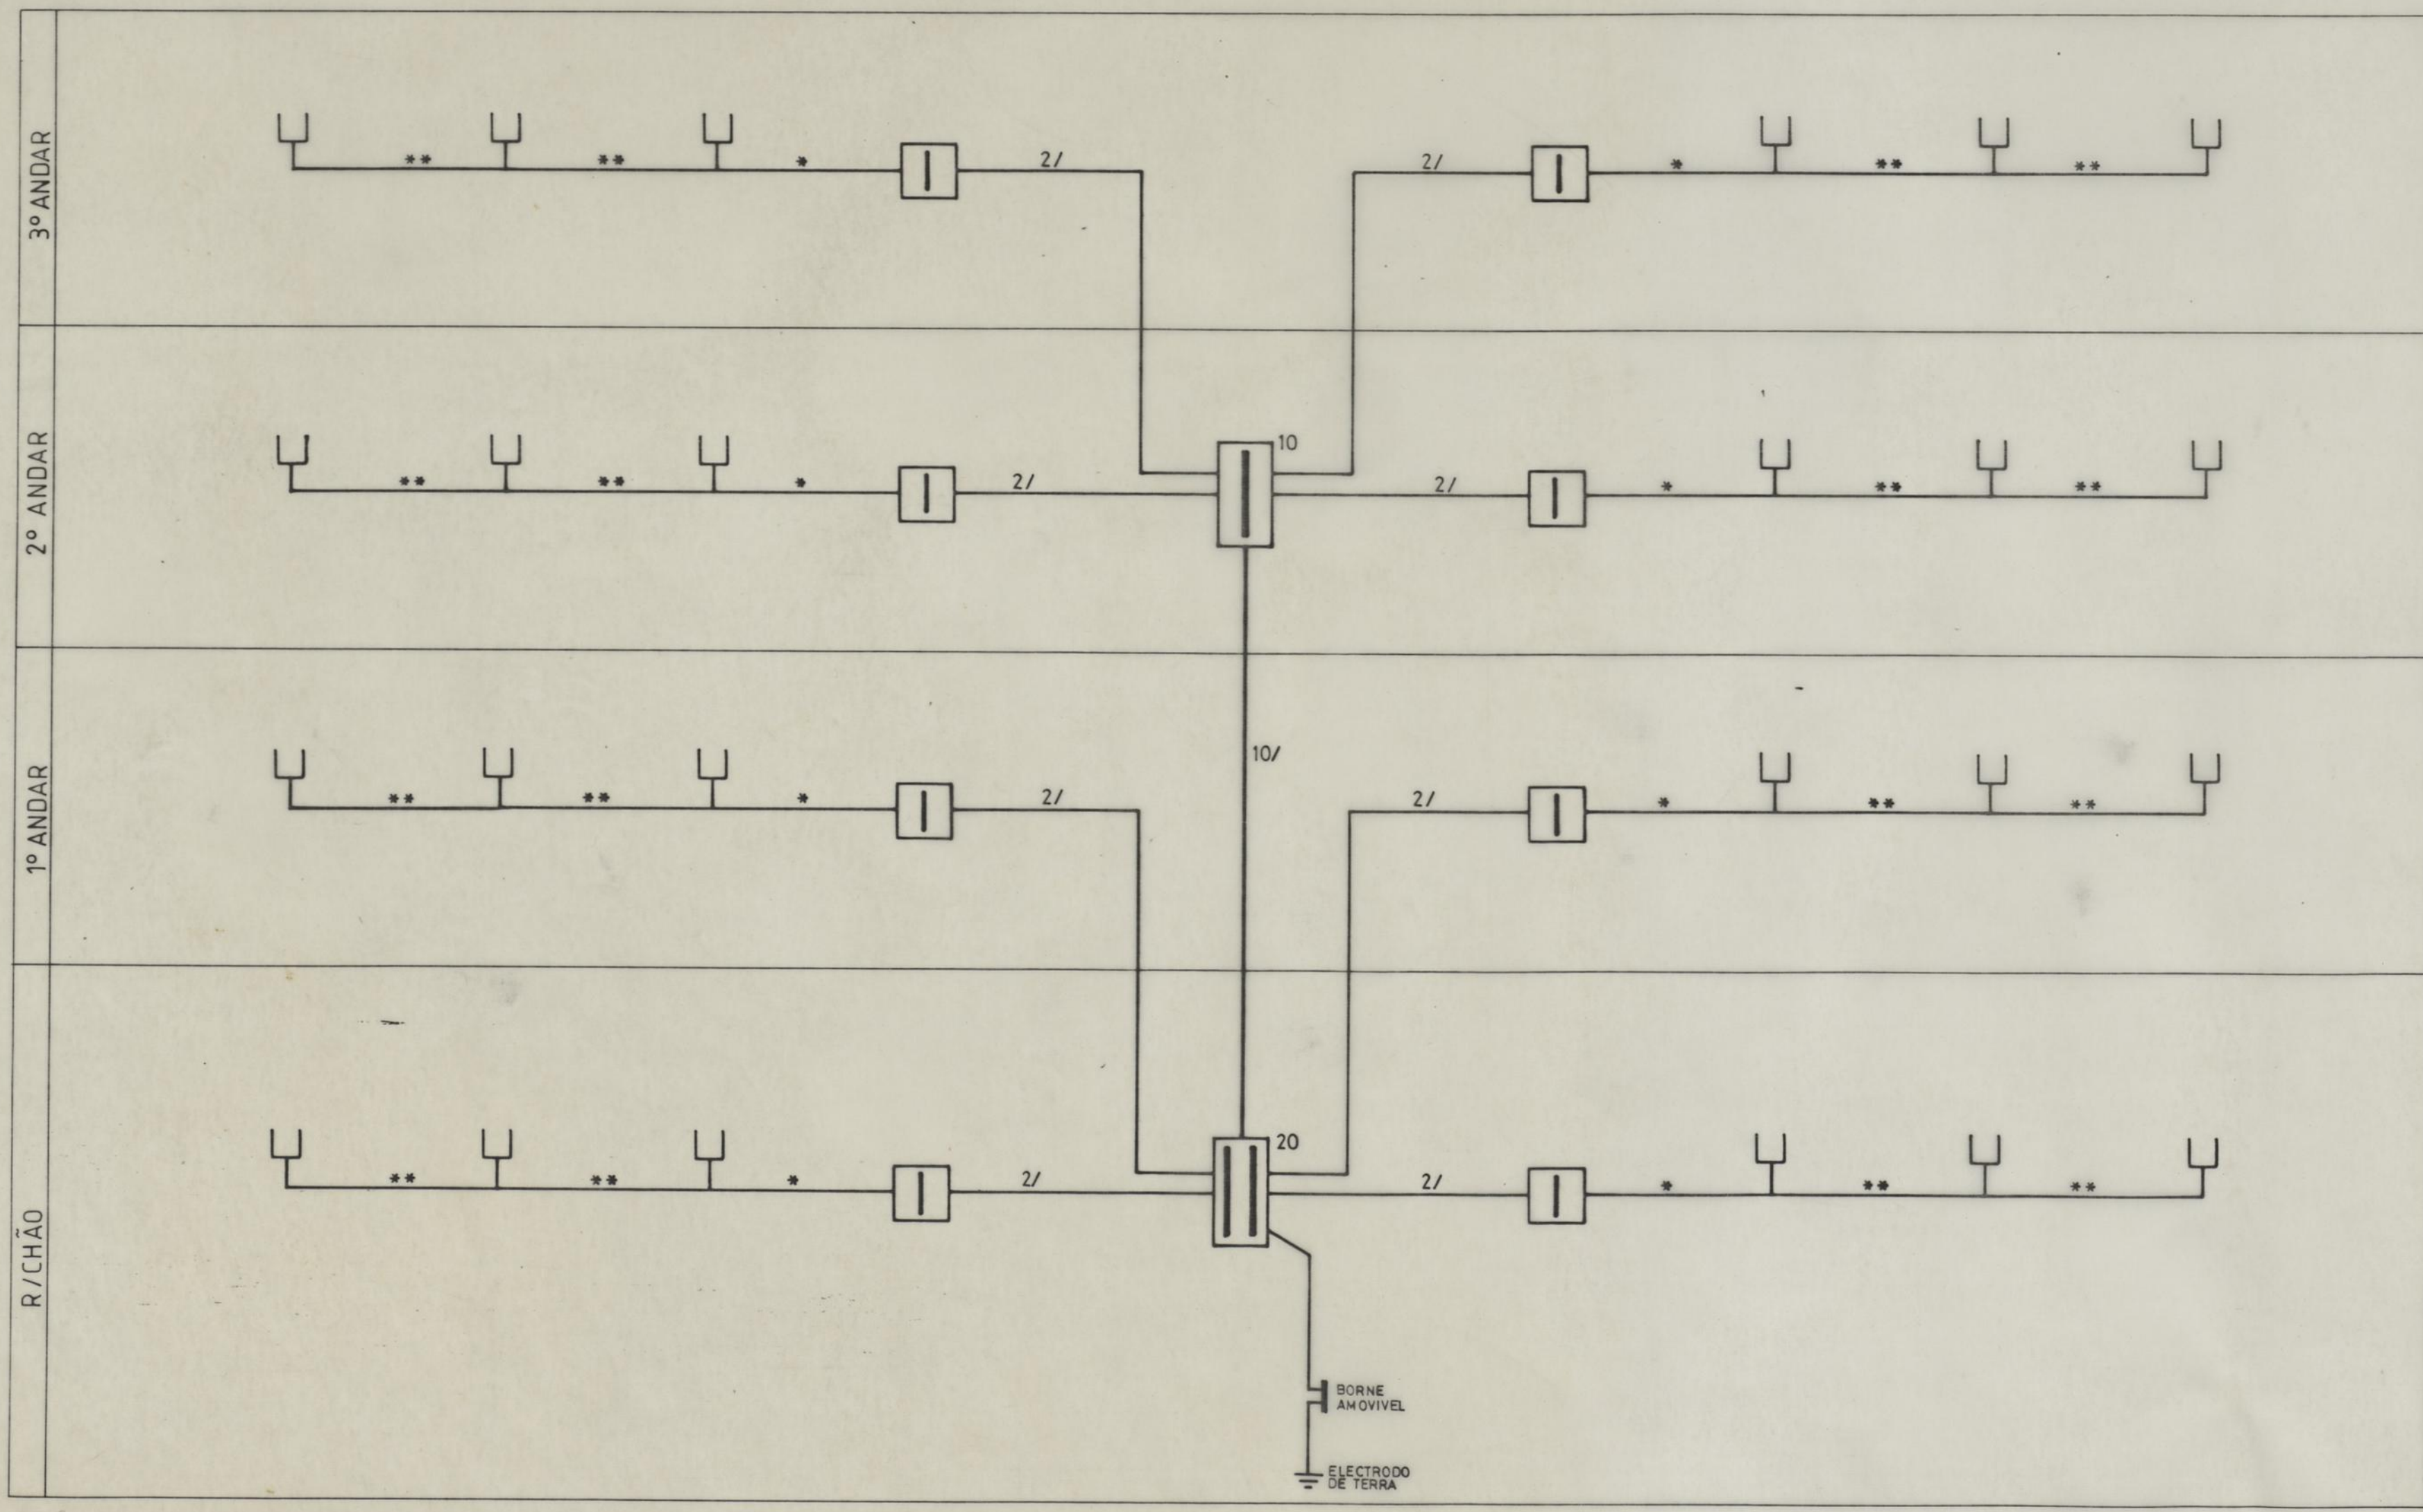

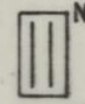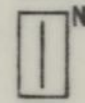-  ^N - Repartidor Geral do Edifício RGE
N-Capacidade do Bloco em terminais
-  ^N - Dispositivo de Derivação DDS
N-Capacidade do Bloco em terminais
-  - Bloco Privativo de Assinante BPA
-  - Tomada de 6 Terminais
- N/ - Cabo de N pares - TVHV
- * - Cabo TVD1x3x0,6
- ** - Cabo TVV3x2x0,5

processo	1/92	CMP GRUPO DE HABITAÇÕES SOCIAIS RUA DOS CHOUPOS PORTO	DESENHO N.º
			IT 07
col		T3 BLOCO TIPO P/ ARRENDAMENTO	substitui
des	<i>de Marco</i>		substituido
			data
			92 / 05 / 30
			escalas
MARCIO FREITAS		RUA CARLOS MAIHEIRO DIAS 326	
ARQUITECTO		TEL. 481114 • 48 15 • 4200 PORTO	

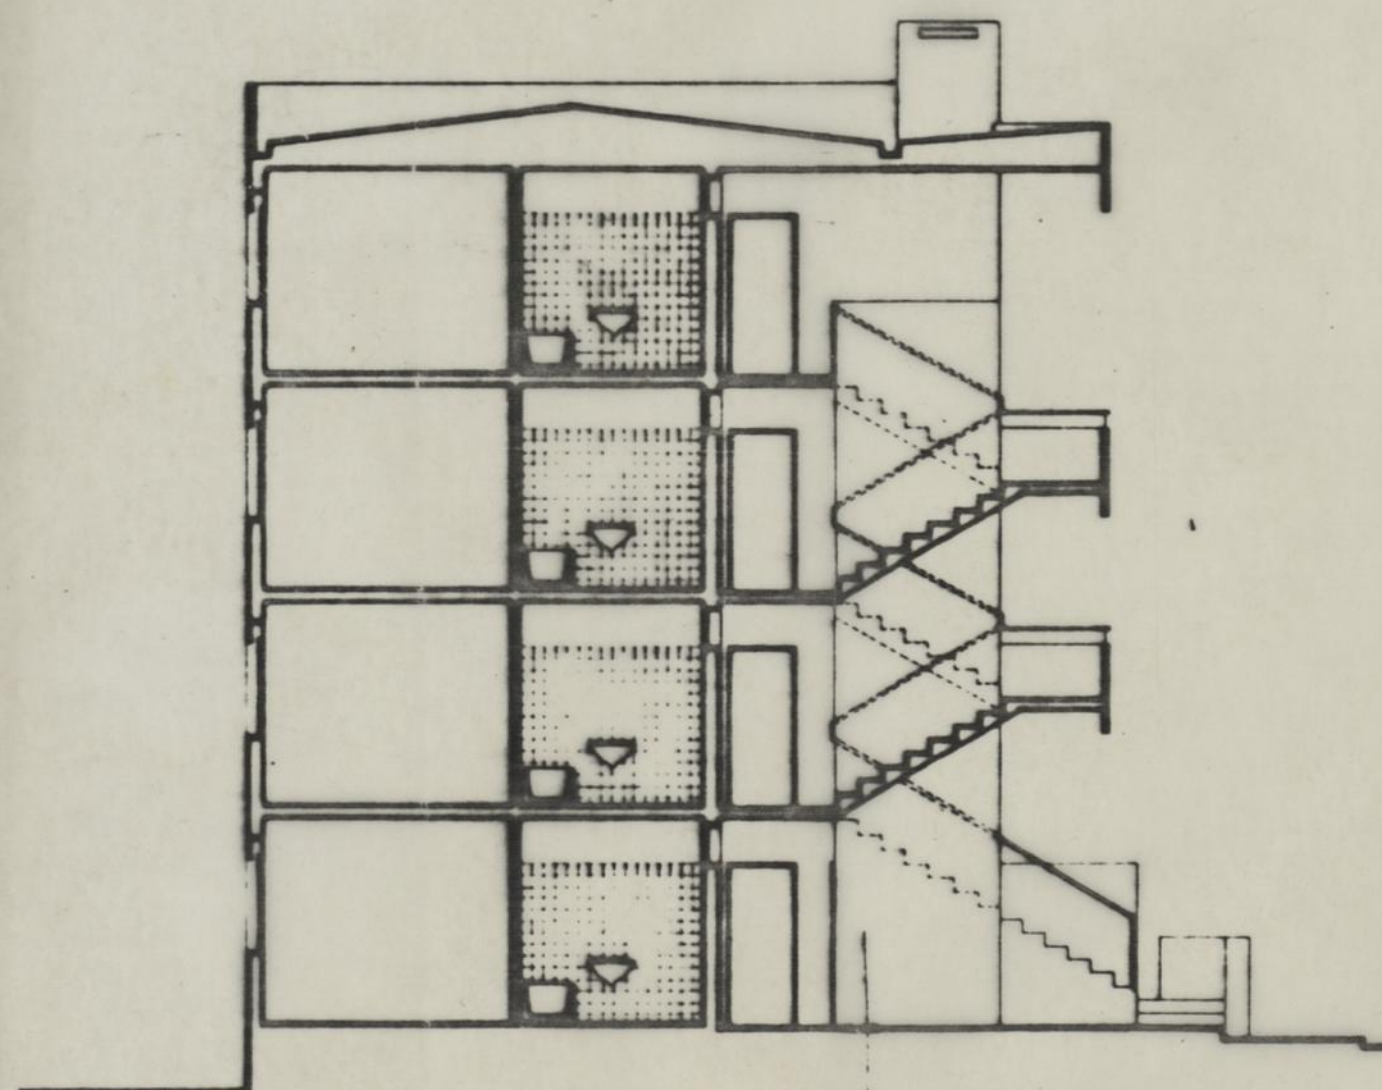

CORTE

processo	1/92	DESENHO Nº	IT08
		substitui	
		substituido	
col.		data	30/05/92
des.		escalas	1/100
		CORTE TRANSVERSAL	
MÁRCIO FREITAS	RUA CARLOS MAINEIRO DIAS, 326		
ARQUITECTO	TEL. 481114 • 481115 • 4200 PORTO		