



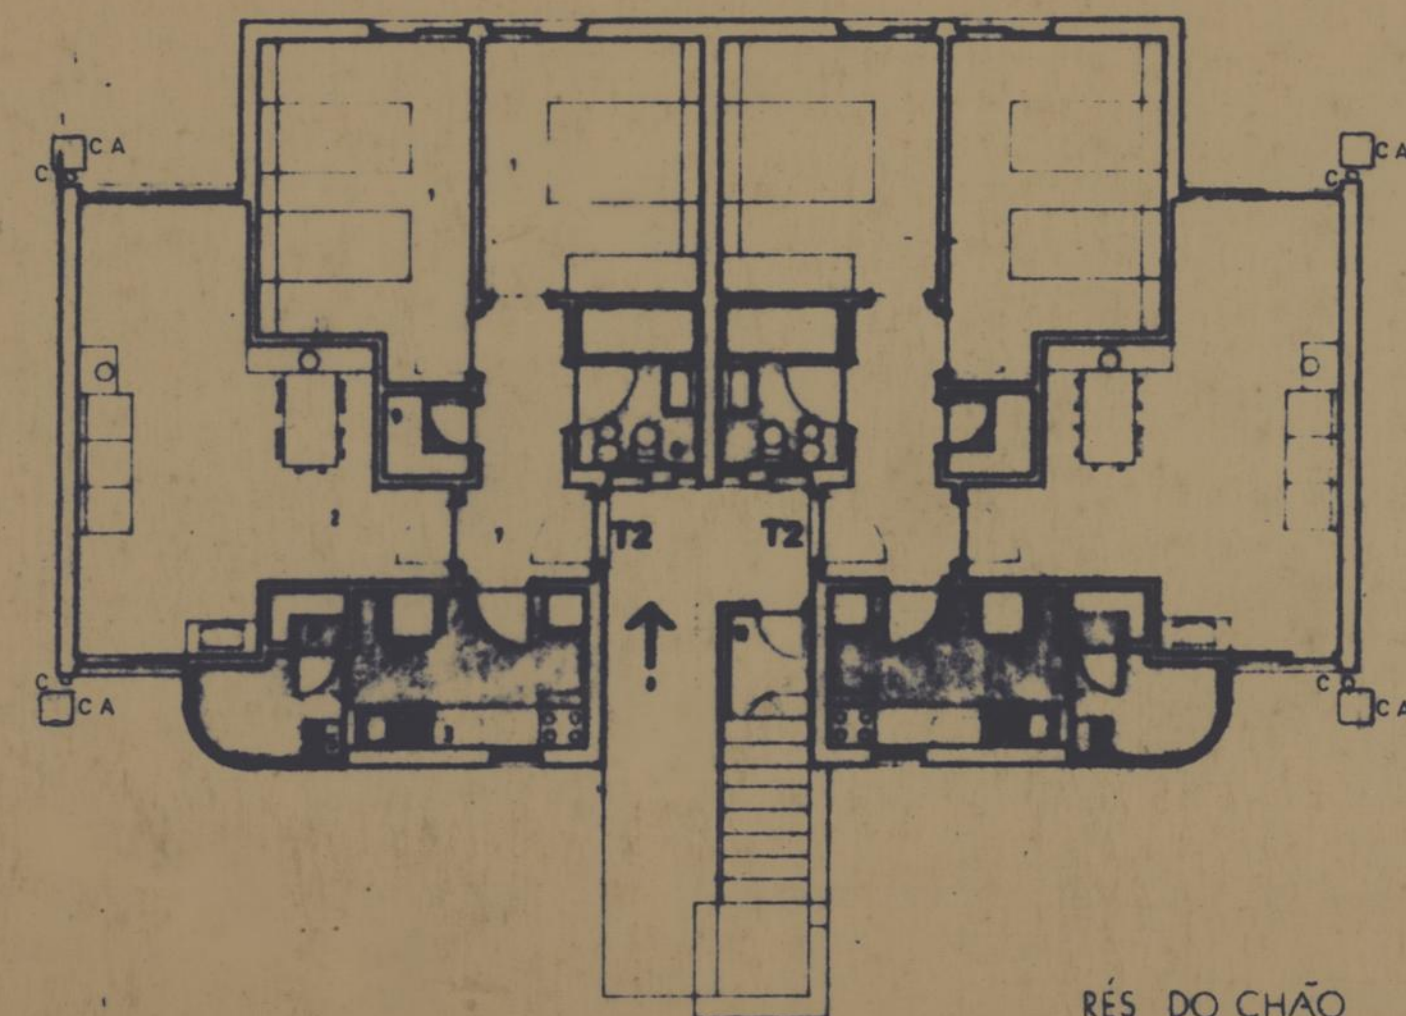

RÉS DO CHÃO

LEGENDA:

- 1- QUARTO
- 2- SALA
- 3- COZINHA
- 4- DESPESA
- 5- TRATAMENTO DE SOUPE
- 6- QUARTO DE BANHO
- 9- ARMARIO
- 10- MATERIAL DE LIMPEZA

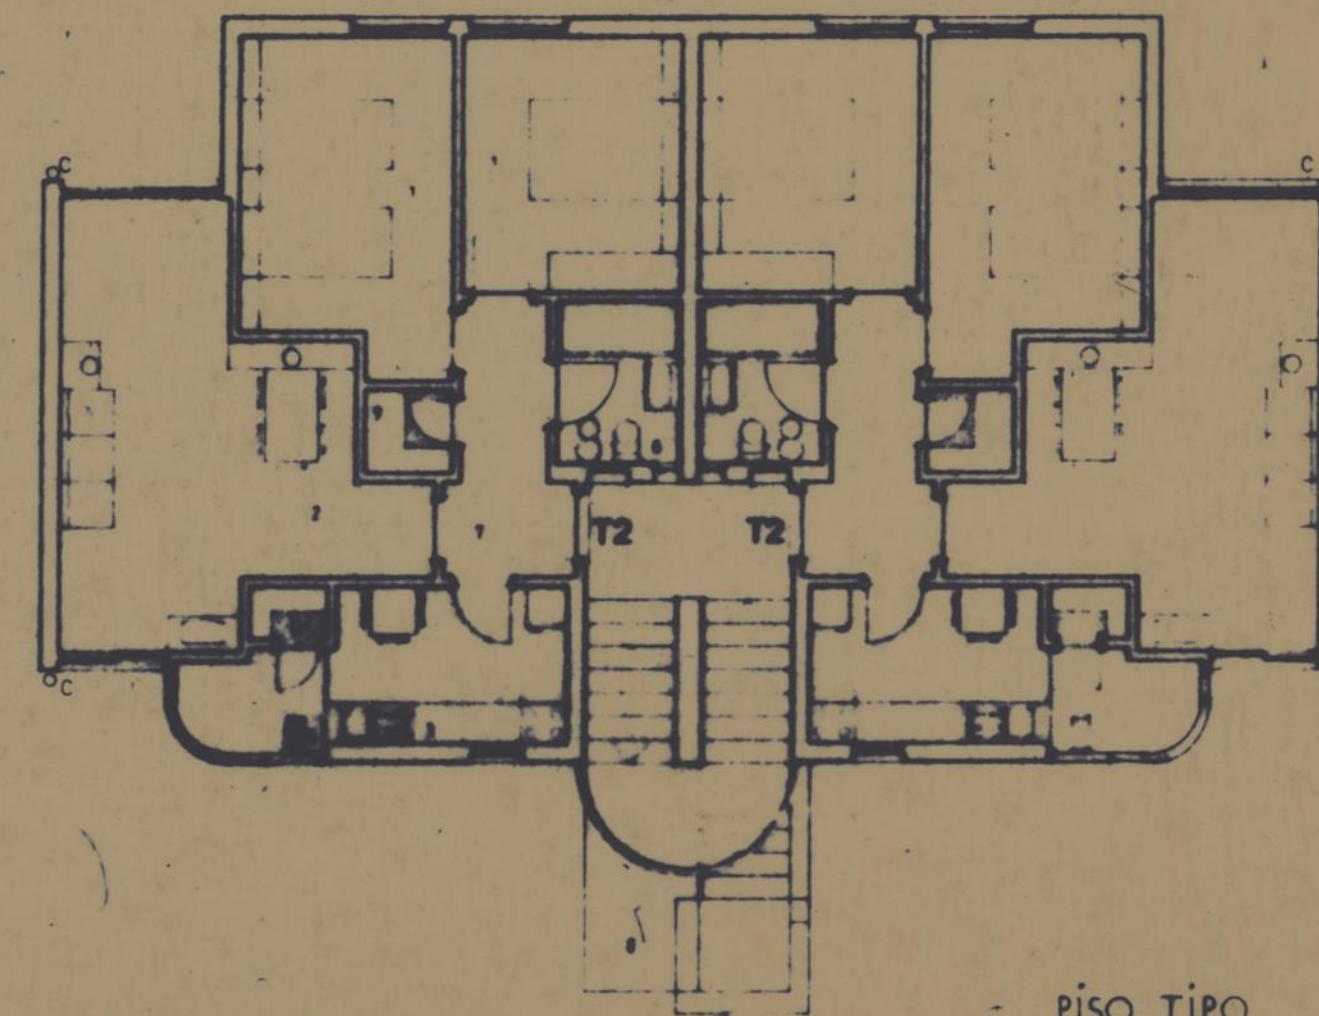

PISO TIPO

LEGENDA


- C.A. - CAIXA DE AREIAS
- C - CONDUTORES ϕ 90 mm



processo	1/92	CMP	GRUPO DE HABITACOES SOCIAIS RUA DOS CHILIPES PORTO	DESENHO Nº
PROJECTO DE EXECUCAO				AP 1
col				substitui
des				substituido
		T2	BLOCO TIPO P/ARRENDAMENTO PLANTAS PISO/TIPO E R/CHÃO	data
			A'GUAS PLUVIAIS	92/12/27
				escalas
				1/100
			RUA CARLOS MALHEIRO DIAS 326	
			TEL. 481114 • 481115 • 4200	PORTO

6 copias

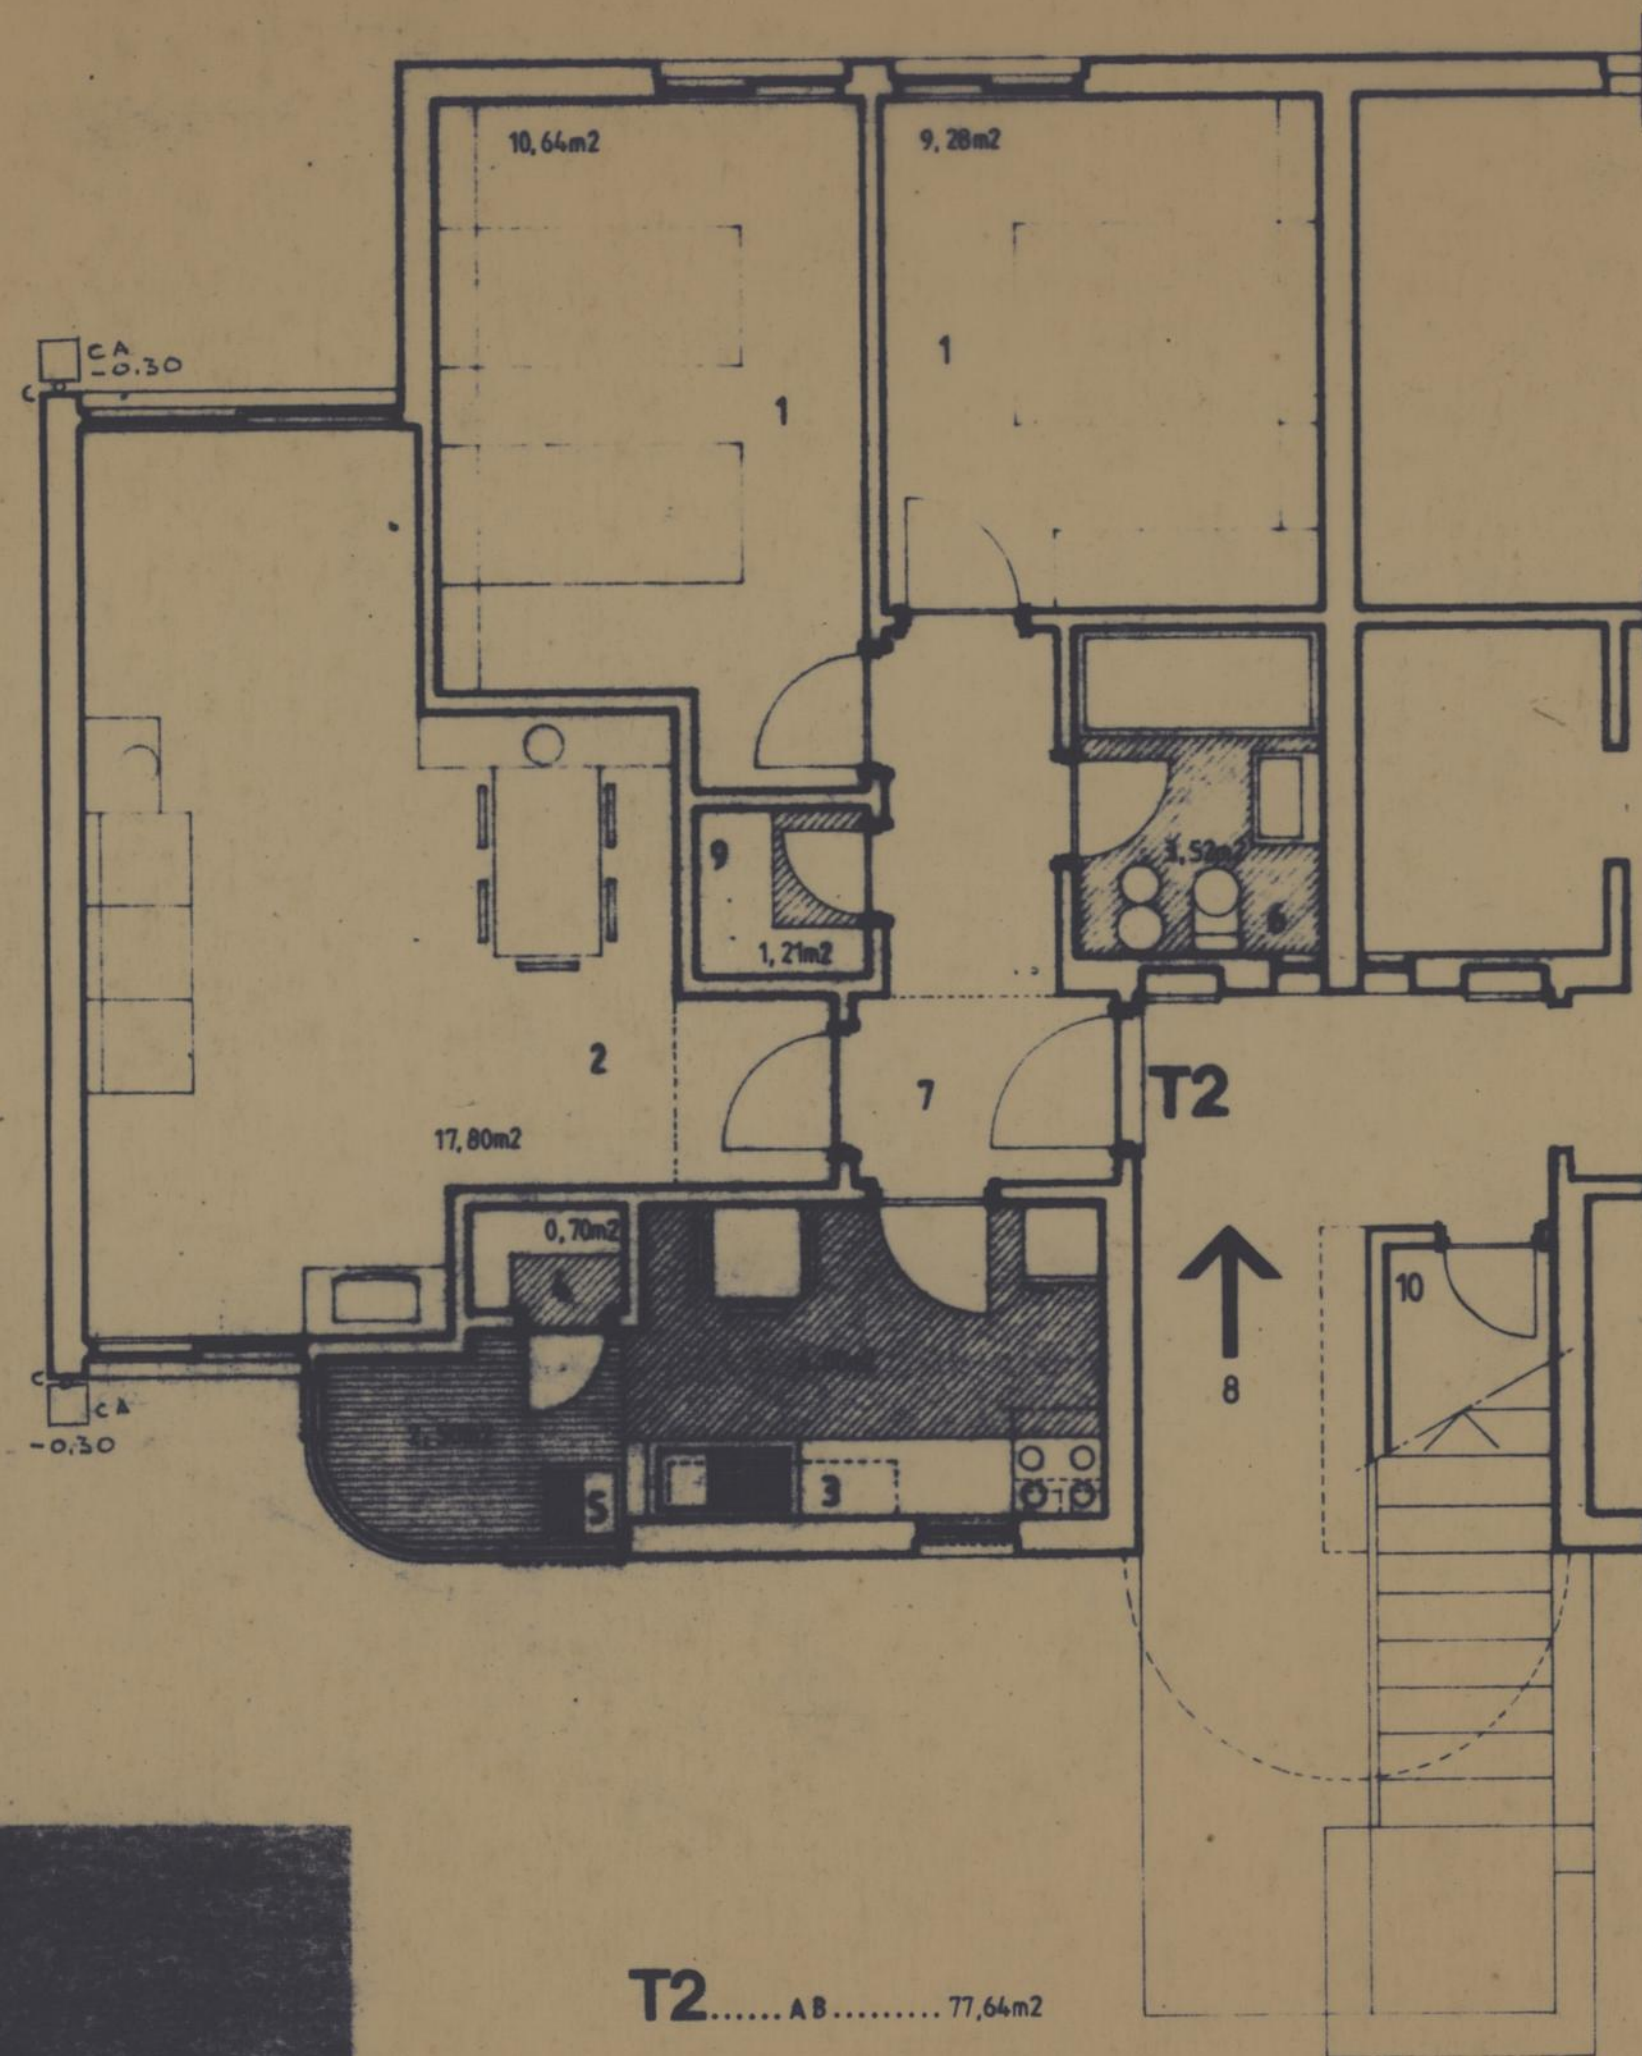


LEGENDA
 CA — CAIXA DE AREIAS


T2.....AB.....77,64m²

EQUIPA TÉCNICA

processo	1/92	CMP	GRUPO DE HABITAÇÕES SOCIAIS RUA DOS CHOUPOS PORTO	AP2
PROJECTO DE EXECUÇÃO		T2	ARRENDAMENTO	92.12.27
col.			CHÃO	
des.			ÁGUAS PLUVIAIS	1/50
			RUA CARLOS MALHEIRO DIAS, 326	
			TEL. 481114 • 481115 • 4800 PORTO	

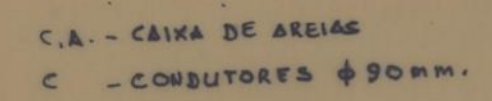


processo	1/92	CMP	GRUPO DE HABITAÇÕES SOCIAIS RUA DOS CHOUPOS PORTO	DESENHO N.º AP3
PROJECTO DE EXECUÇÃO		T2	BLOCO TIPO P/ARRENDAMENTO CORTE TRANSVERSAL	substitui
col.	substituído			
des.	data 92 / 12 / 27			
			ÁGUAS PLUVIAIS	escalas 1/50
			RUA CARLOS MALHEIRO DIAS, 326 TEL. 481114 • 481115 • 4200 PORTO	

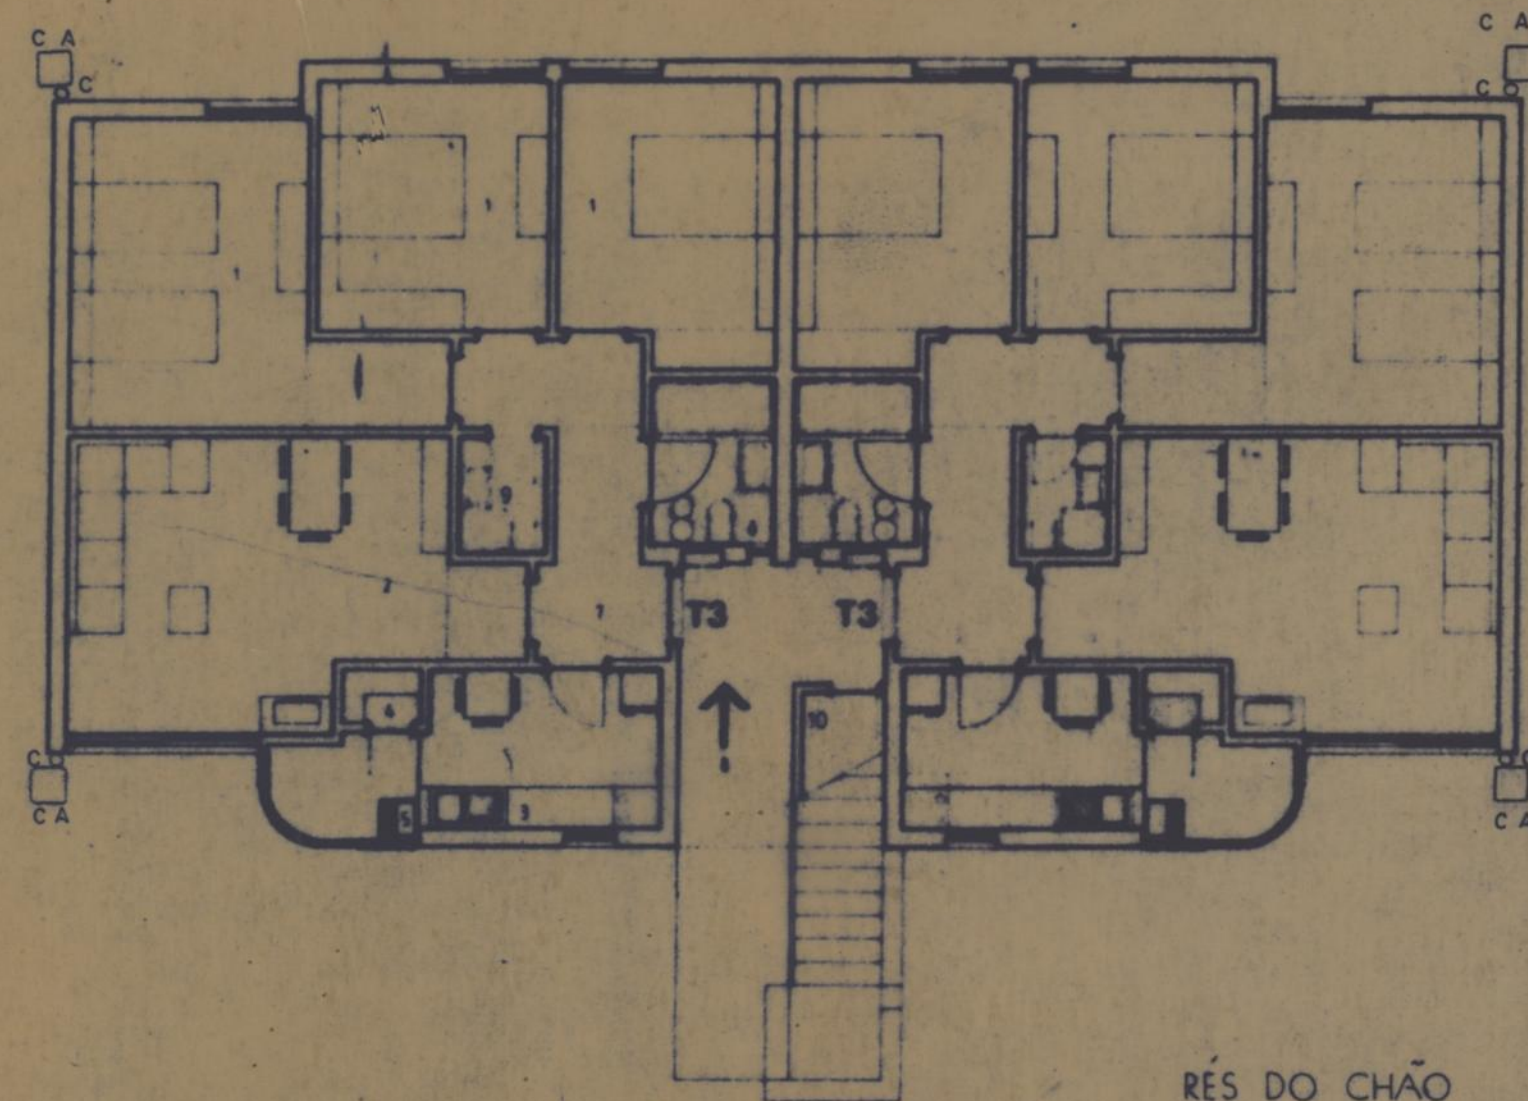

RÉS DO CHÃO

LEGENDA:

- 1- QUARTO
- 2- SALA
- 3- COZINHA
- 4- DESPENSA
- 5- TRATAMENTO DE ROUPA
- 6- QUARTO DE BANHO
- 7- VESTÍBULO/ENTRADA DA HABITAÇÃO/CIRCULAÇÃO
- 8- ACESSO AO R/CHÃO (SEM BARREIRAS ARQUITECTÓNICAS)
- 9- ARRUMOS
- 10- MATERIAL DE LIMPEZA

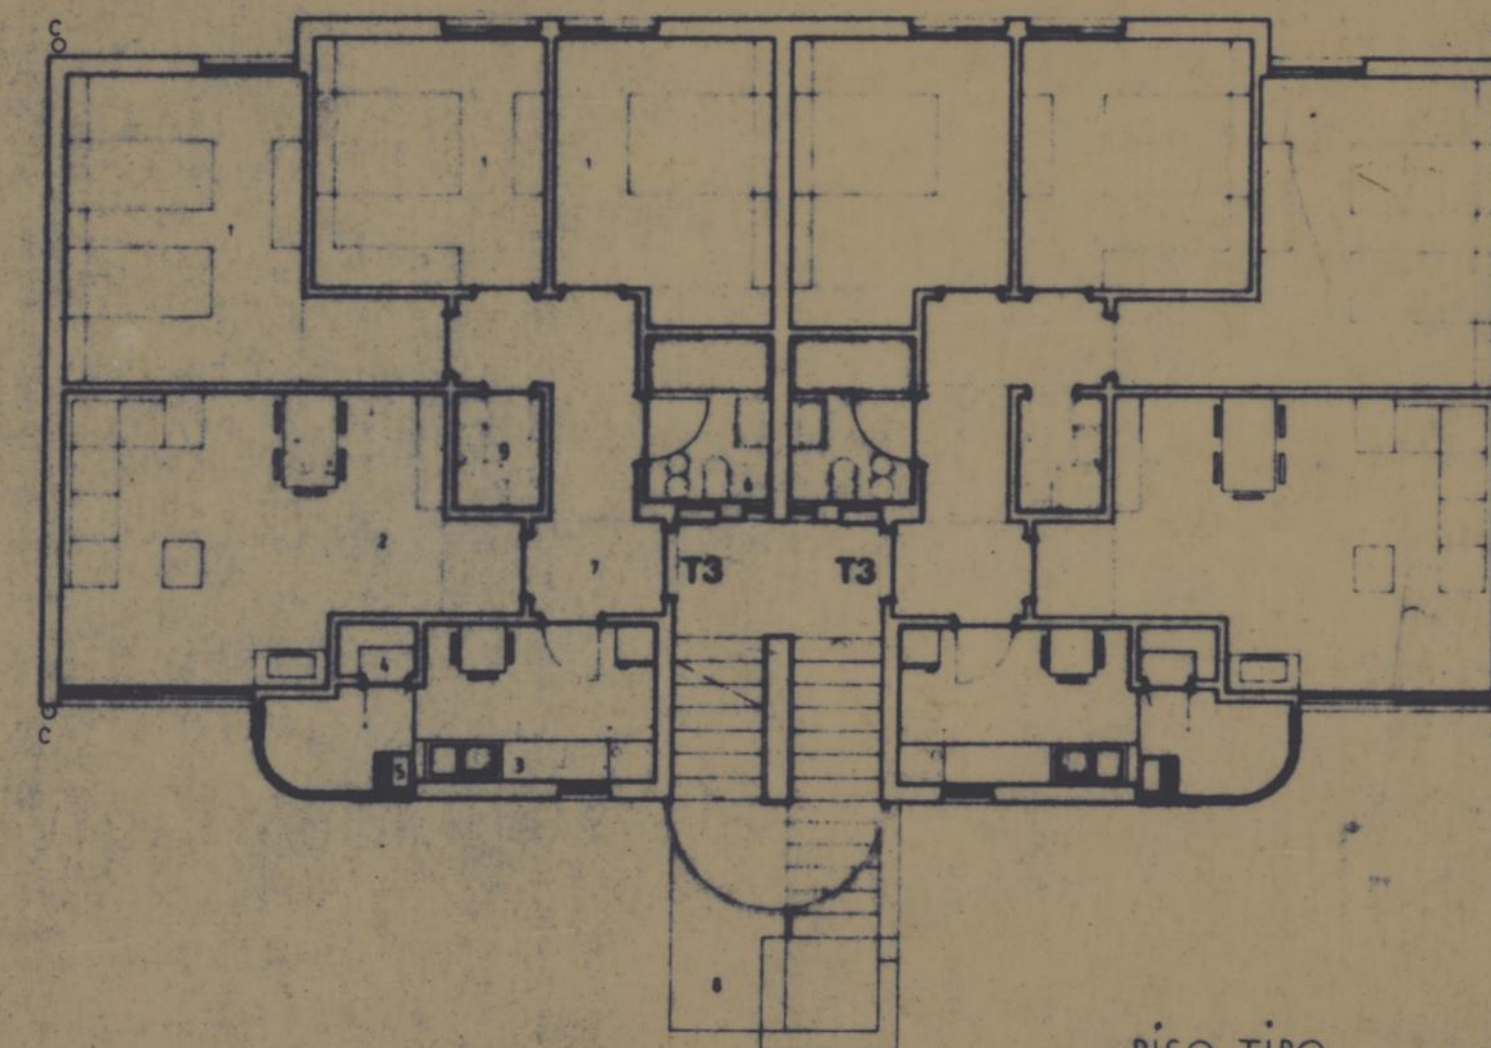

PISO TIPO

LEGENDA

C.A. - CAIXA DE AREIAS
C. - CONTADORES ϕ 90 mm.

FOURTECÔNICA

- ARQUITECTURA
José Márcio de Freitas
Carlos Dias de Almeida
Fernando Marcelo Neves
Luís José Lobo
- FUNDACOES E ESTRUTURAS
José M. B. Campos e Mota
Luís José Lobo
- ELECTROTÉCNICA E ENERGIAS ALTERNATIVAS
António Paulo de Carvalho
- HIDRÁULICA E INFRAESTRUTURAS
Luís Filipe Parente de Carvalho
- AQUECIMENTOS E TERMOISOLACIÃO
Carlos Lima Aires
- METALURGIA E CONTROLO DE QUALIDADE
José Filipe Cavalcante
- VITRANOS EXTERIORES
Manuel Correia

processo	1/92	CMP	GRUP DE HABITAÇÕES SOCIAIS RUA DOS CHOUPOS PORTO	DESENHO Nº	AP4
PROJECTO DE EXECUÇÃO			ESQUEMAS ARQUITECTÓNICOS E FUNCIONAIS DAS TIPOLOGIAS DOS FOGOS	substitui	
col			BLOCO TIPO P/ARRENDAMENTO	substituido	
des.			PLANTAS PISO/TIPO E R/CHÃO	data	92/12/27
			ÁGUAS PLUVIAIS	escalas	1/100
MÁRCIO FREITAS			RUA CARLOS MALHEIRO DIAS, 326		
ARQUITECTO			Tel. 481114 • 481115 • 4200 PORTO		








 















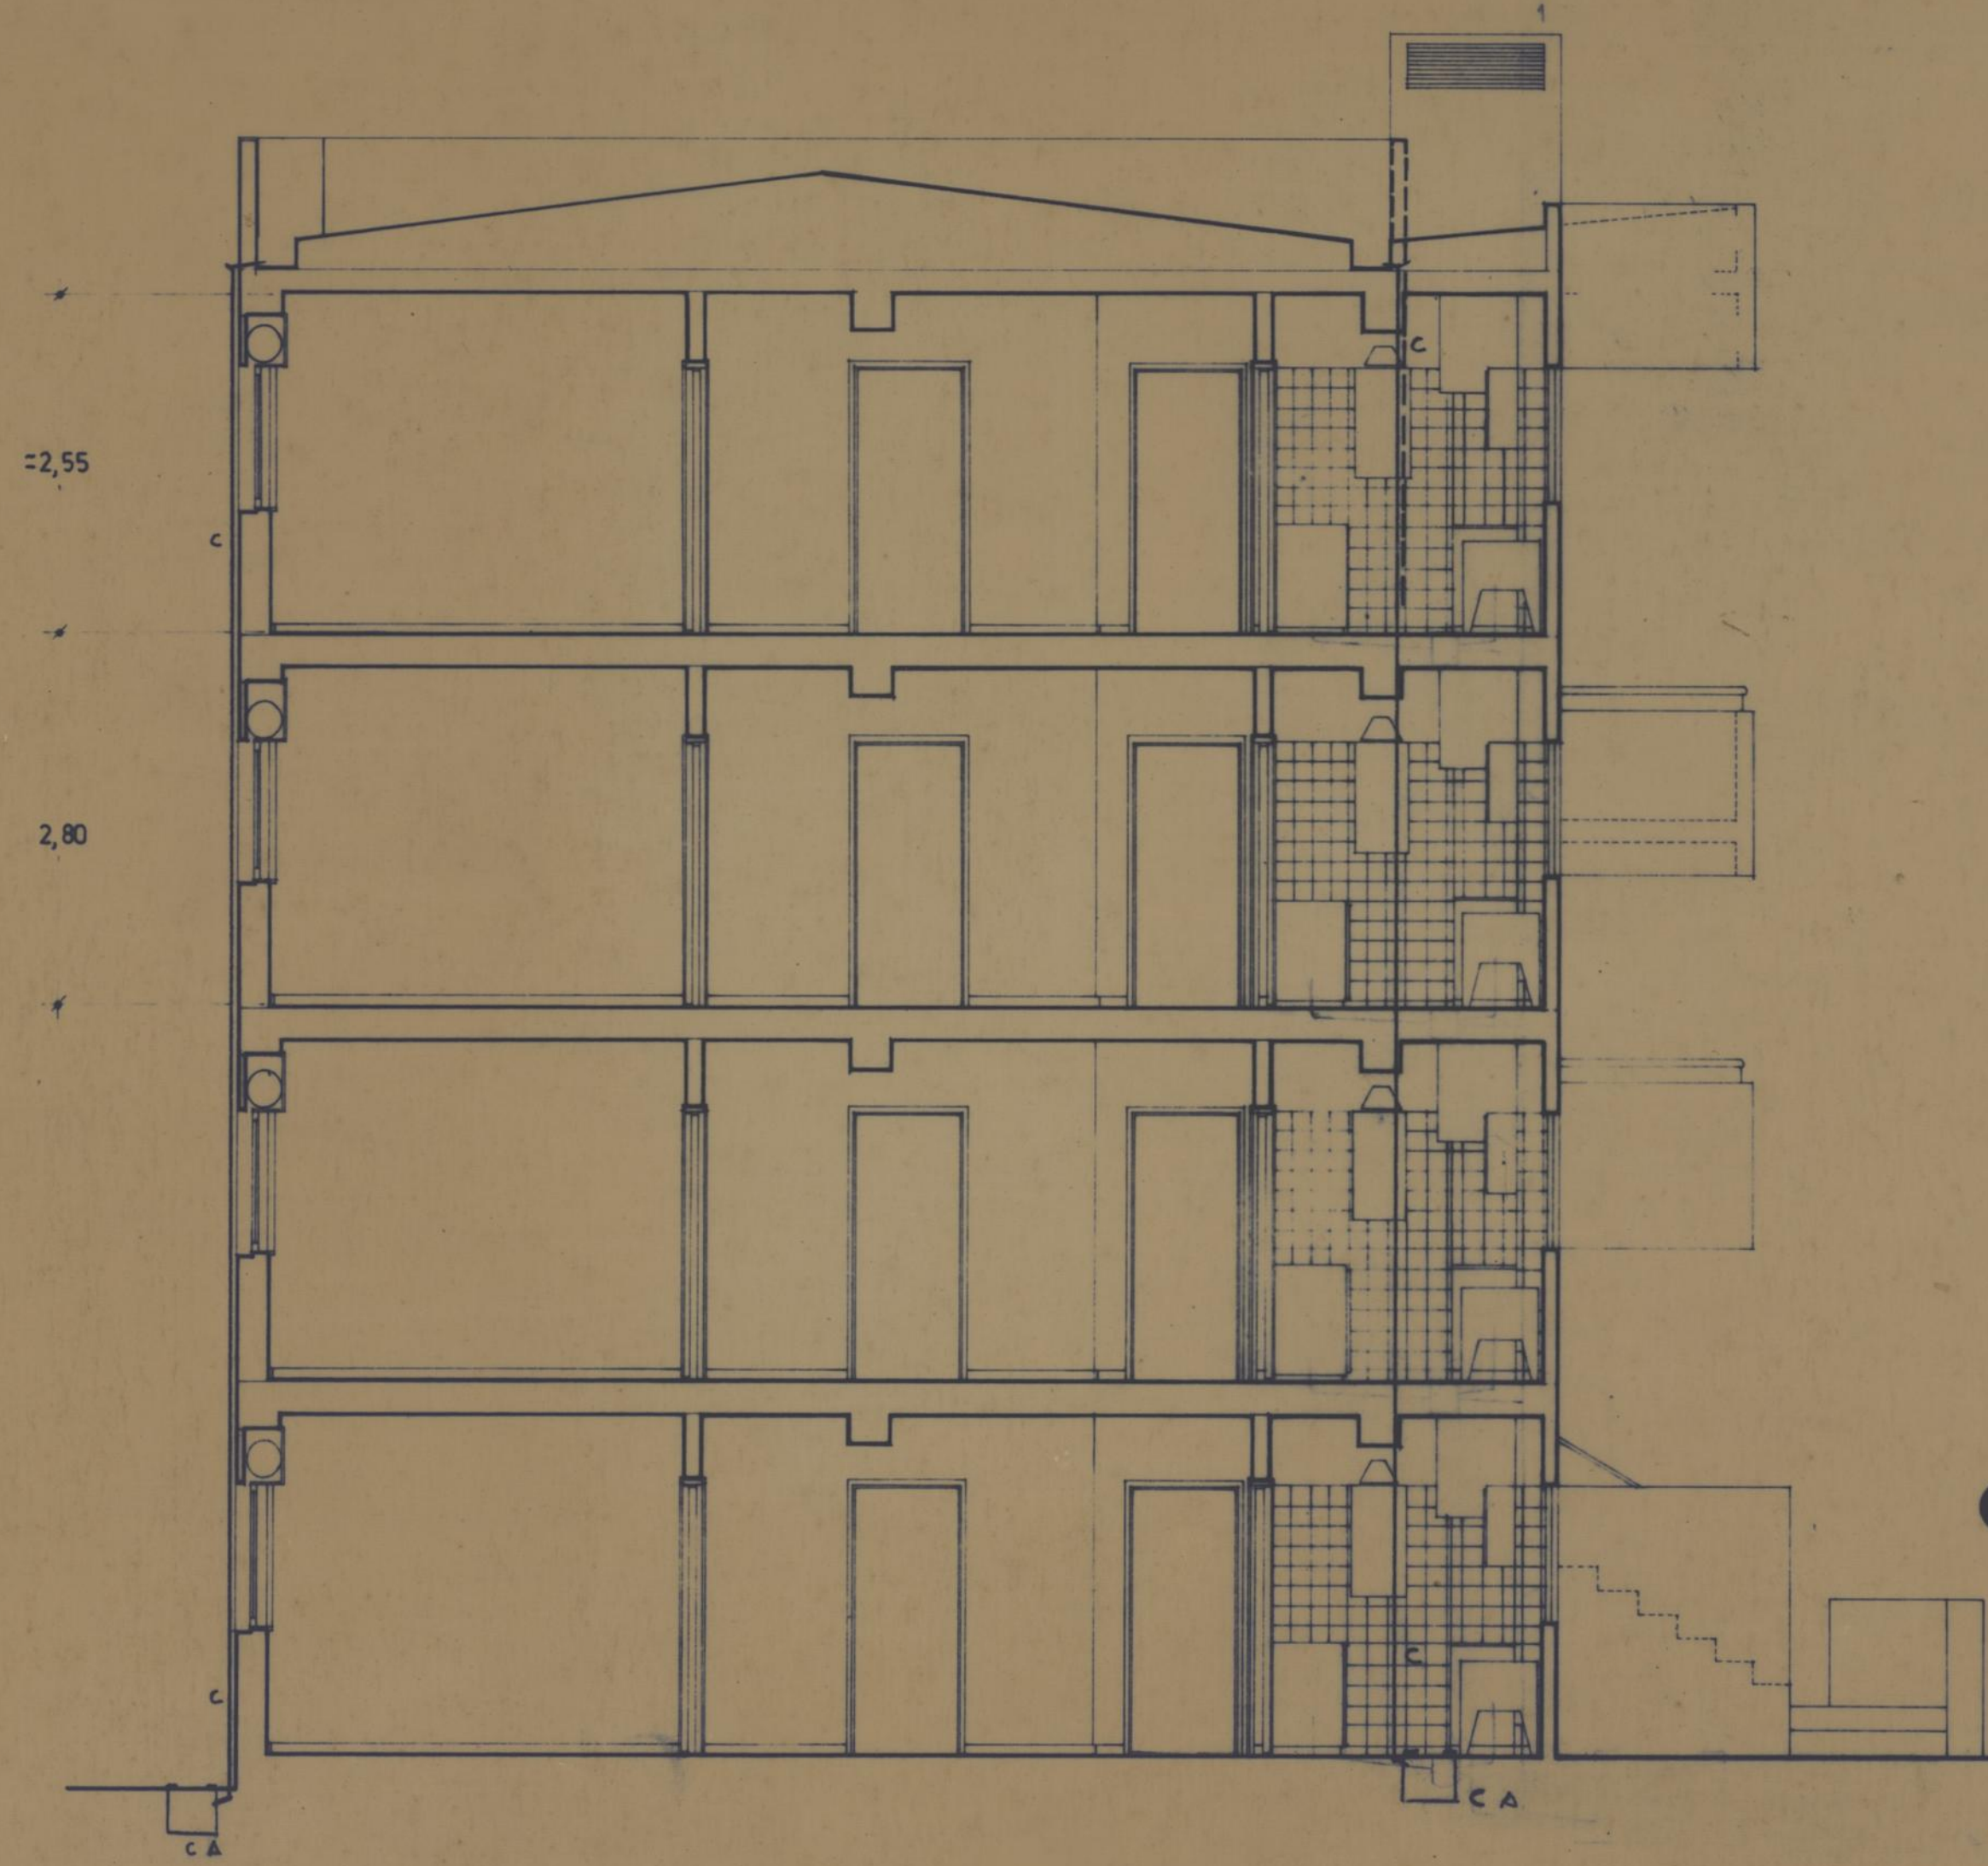

LEGENDA:

- C.A. - CAIXA DE AREIAS
- C - CONDUTORES $\phi 90\text{mm}$.

processo	1/92	CMP GRUPO DE HABITAÇÕES SOCIAIS RUA DOS CHOUPOS PORTO	DESENHO N.º AP6
PROJECTO DE EXECUÇÃO		T3 BLOCO TIPO P/ARRENDAMENTO CORTE TRANSVERSAL	substitui
col			substituído
des			data 22/12/27
		ÁGUAS PLUVIAIS	escalas 1/50
		RUA CARLOS MALHEIRO DIAS, 326 TEL. 481114 • 481115 • 4200 PORTO	