


ZONA DAS CONDOMINHAS

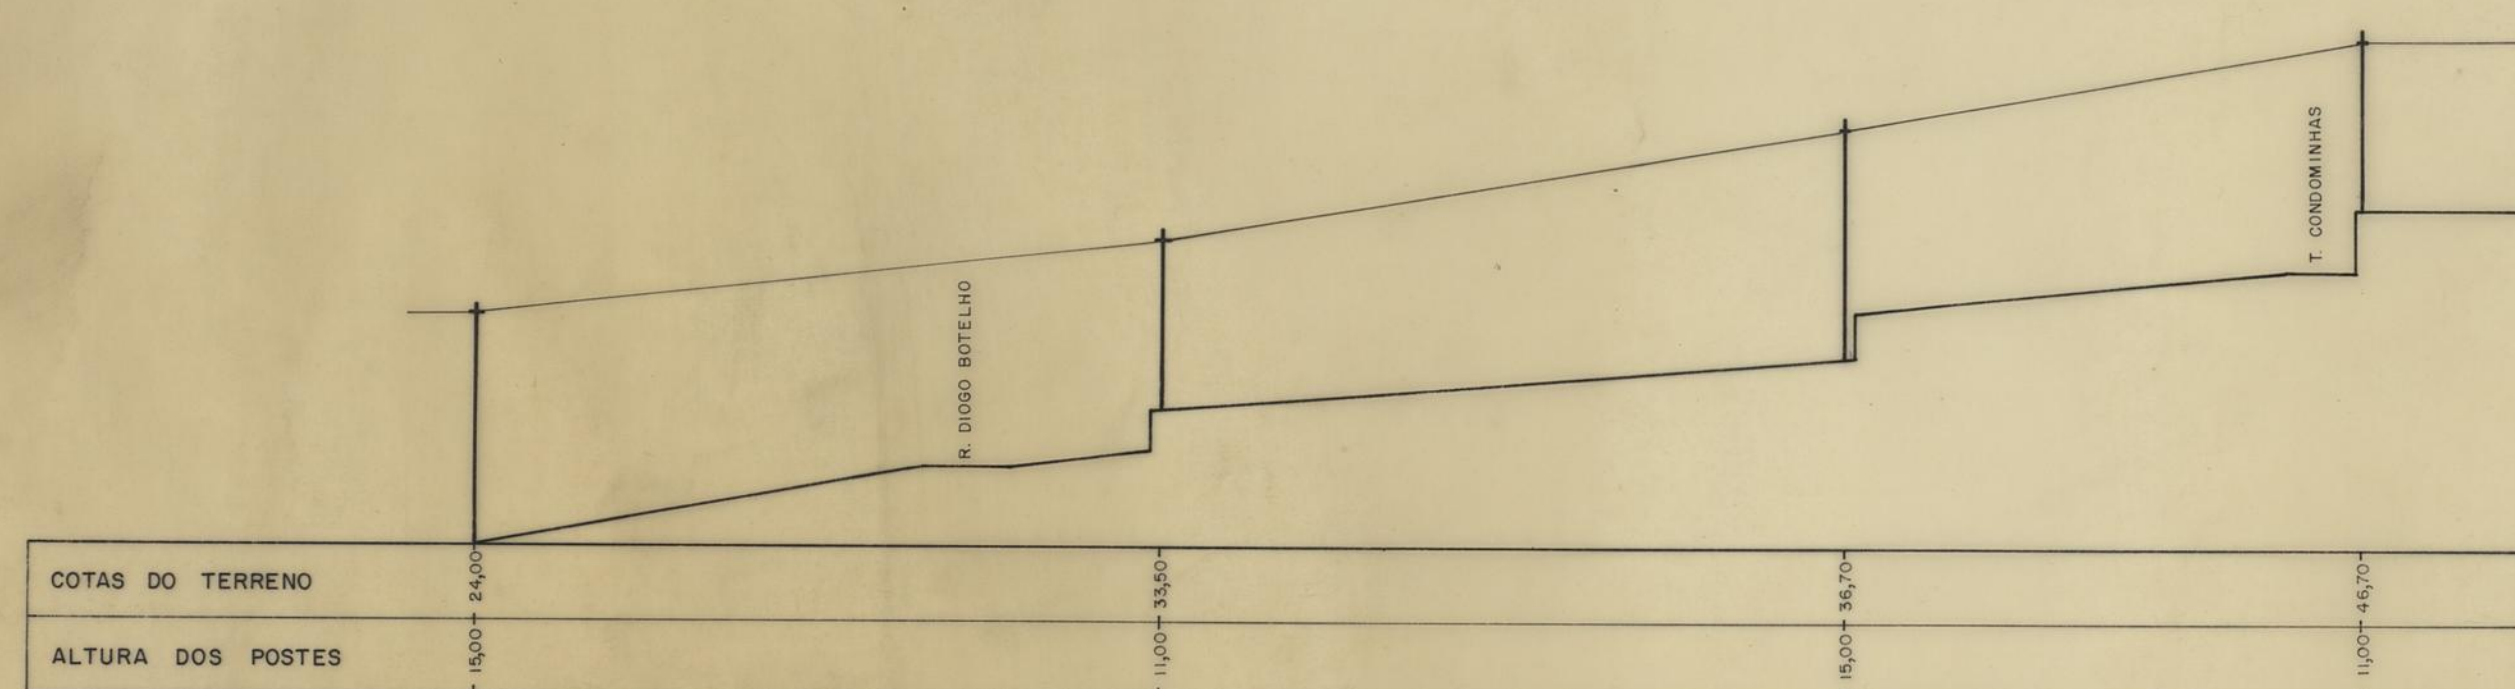

Horizontal 1:1000
Vertical 1:500

ESCALA 1/500

TOPOGRAFO
José V. G. Azevedo