


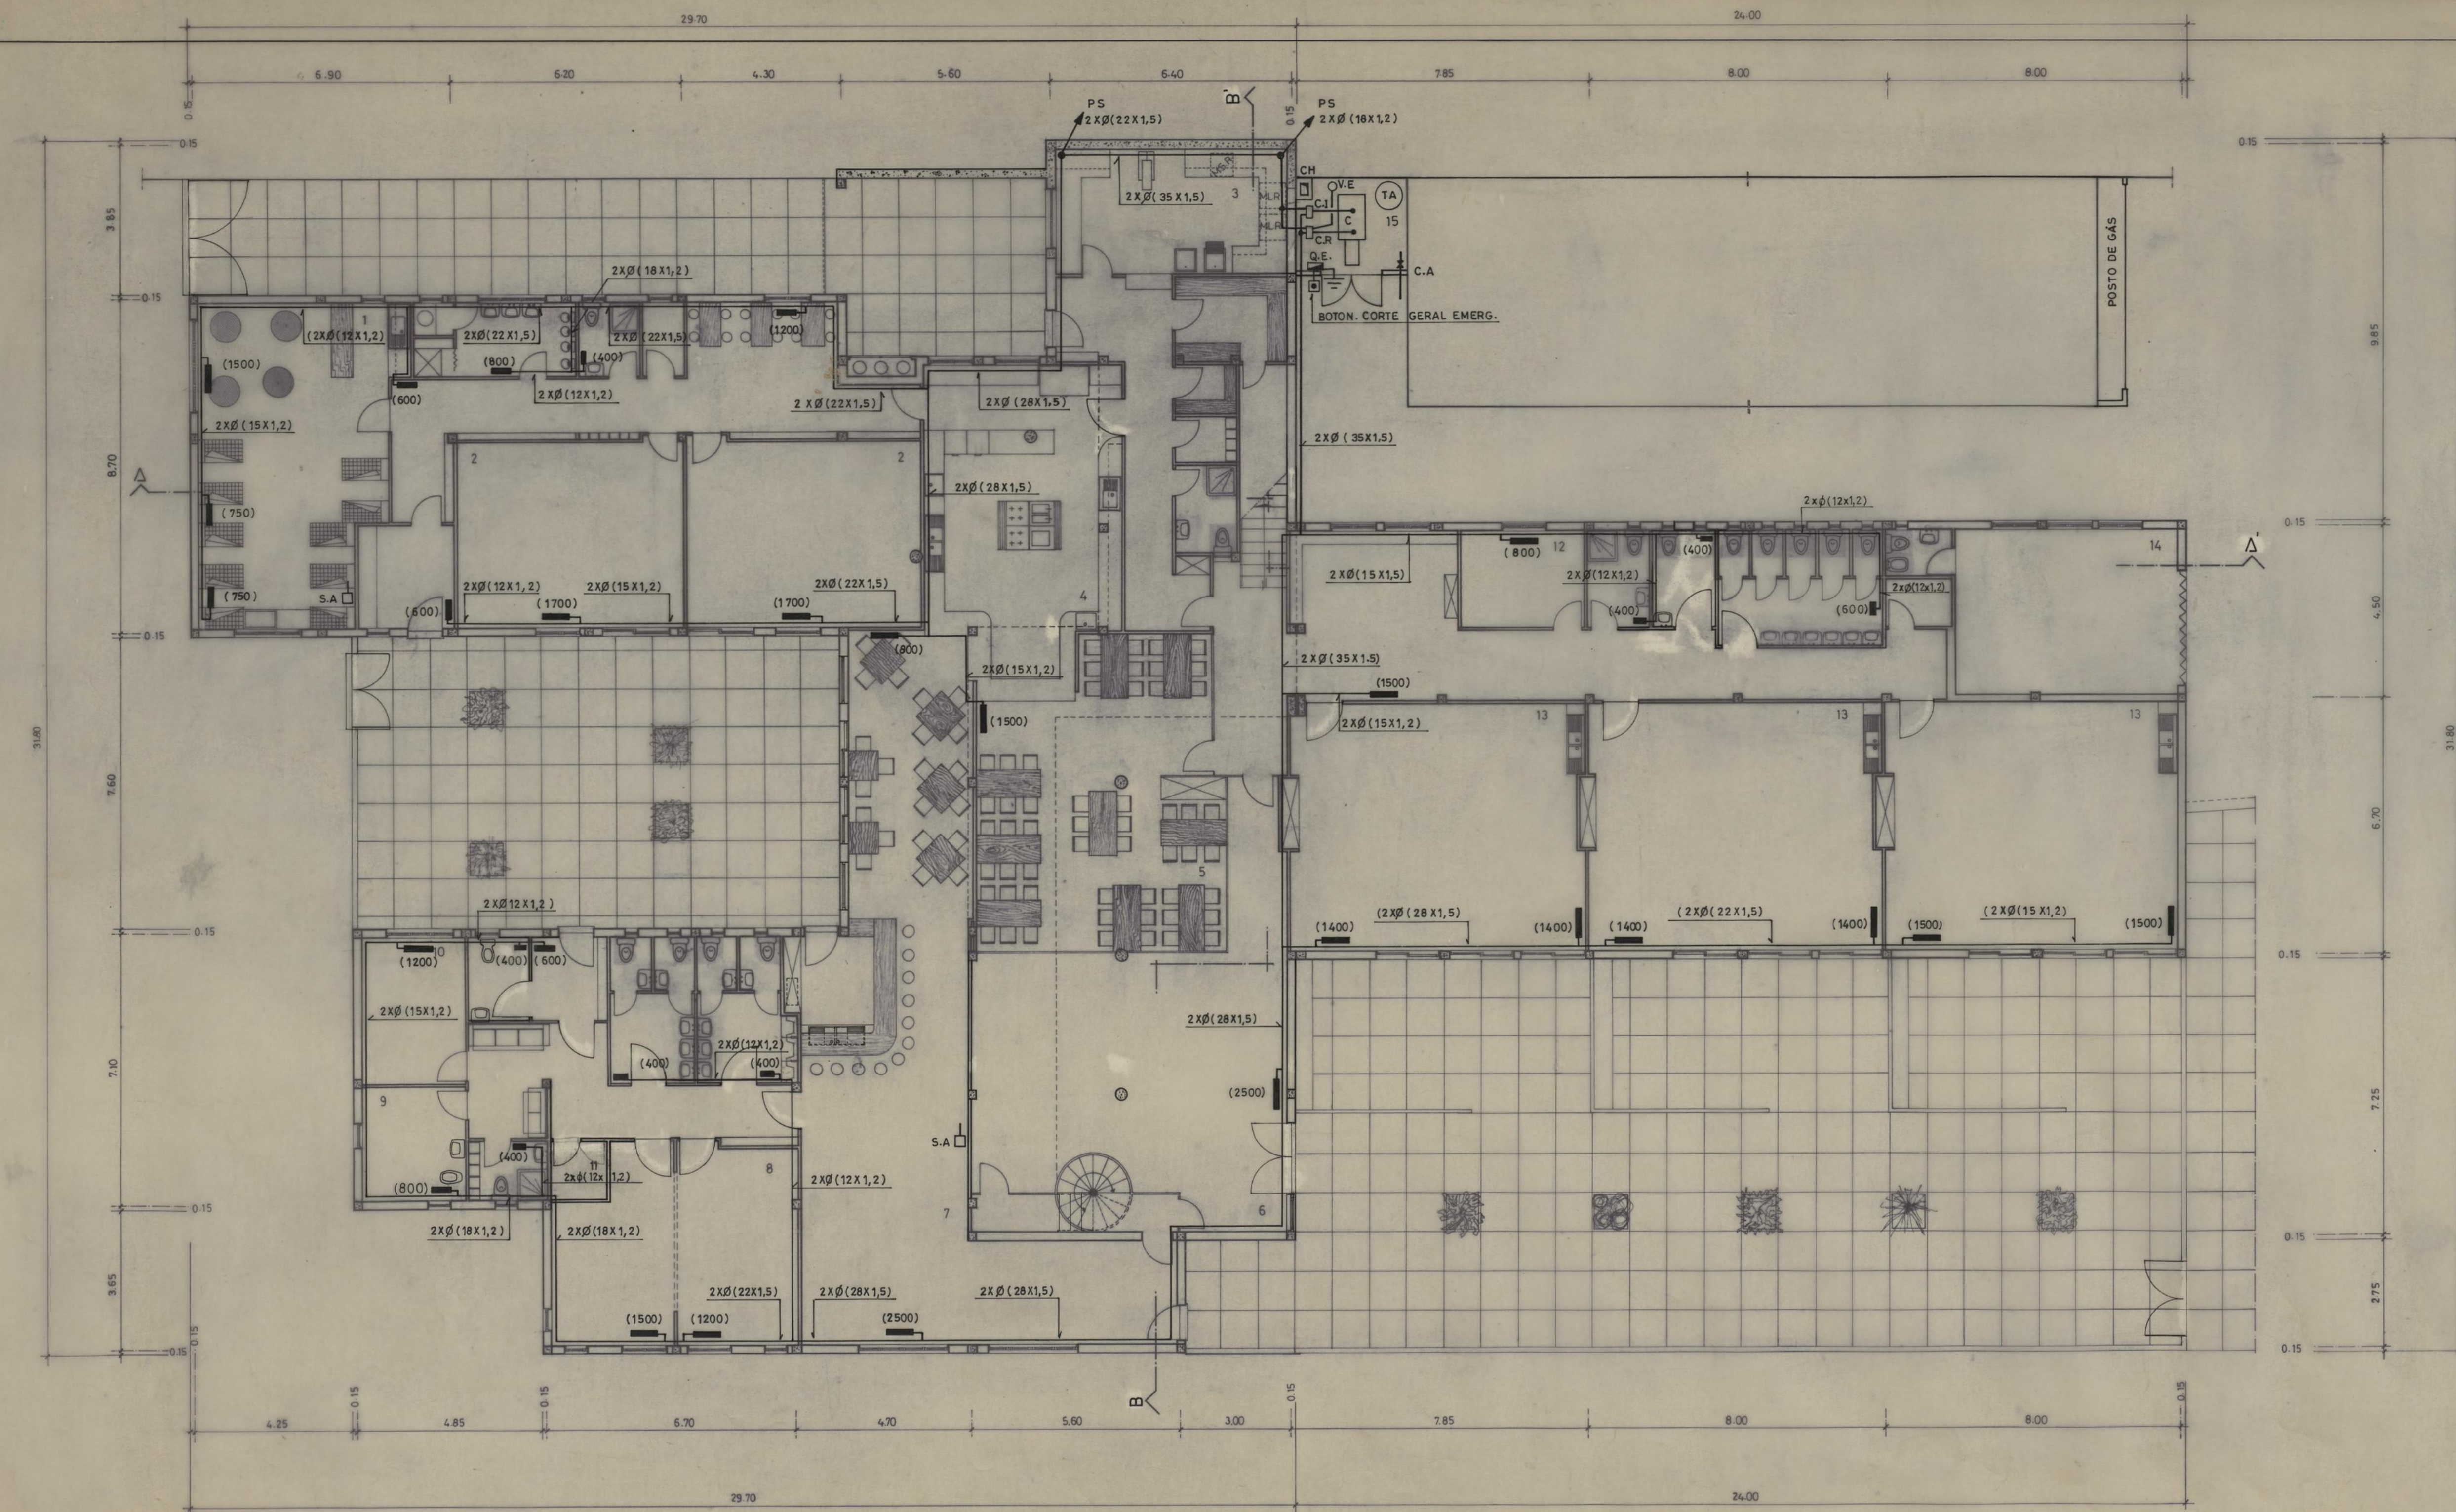


- S.A — SENSOR DE AMBIENTE
 C — CALDEIRA
 CH — CHAMINÉ DE ALVENARIA
 TA — ACUMULADOR AG. Q. SANIT.
 C.A — COLECTOR DE ÁGUA
 C.I — COLECTOR IDA
 C.R — COLECTOR RETORNO
 V.E — VASO EXPANSÃO
 Q.E. — QUADRO ELÉCTRICO
 P.S — PISO SUP.
 — RADIADOR CONVECTOR

LEGENDA

- 1 — SALA DA CRECHE
 2 — SALAS DO INFANTÁRIO
 3 — LAVANDARIA
 4 — COZINHA
 5 — REFEITÓRIO
 6 — SALÃO DE RECREIO
 7 — SALA POLIVALENTE
 8 — SALA (3ª IDADE)
 9 — SALA DE PESSOAL
 10 — GABINETE MÉDICO
 11 — ARRUMOS
 12 — SALA DE PESSOAL
 13 — SALAS DO JARDIM DE INFÂNCIA
 14 — OFICINA
 15 — CENTRAL TÉRMICA

CRECHE, JARDIM DE INFÂNCIA E CENTRO DE DIA DE RAINHA D. LEONOR - O.D.P.S.		CAMARA MUNICIPAL DO PORTO	
DIRECÇÃO DOS SERVIÇOS DE OBRAS D. C. C.		DIRECÇÃO DOS SERVIÇOS DE OBRAS D. C. C.	
AQUECIMENTO CENTRAL		DESENHO N.º 16 4	
REDE TUB. E EQUIP.		1º PISO	
		ESCALAS 1 / 100	
O. CHEFE		ANULADO	
		SUBSTITUÍDO	
PROJECTO F.M.E. - EST. PROJ. ELECTR. LDA <i>Eduardo Taveira</i>		DATA SETEMBRO 1994	

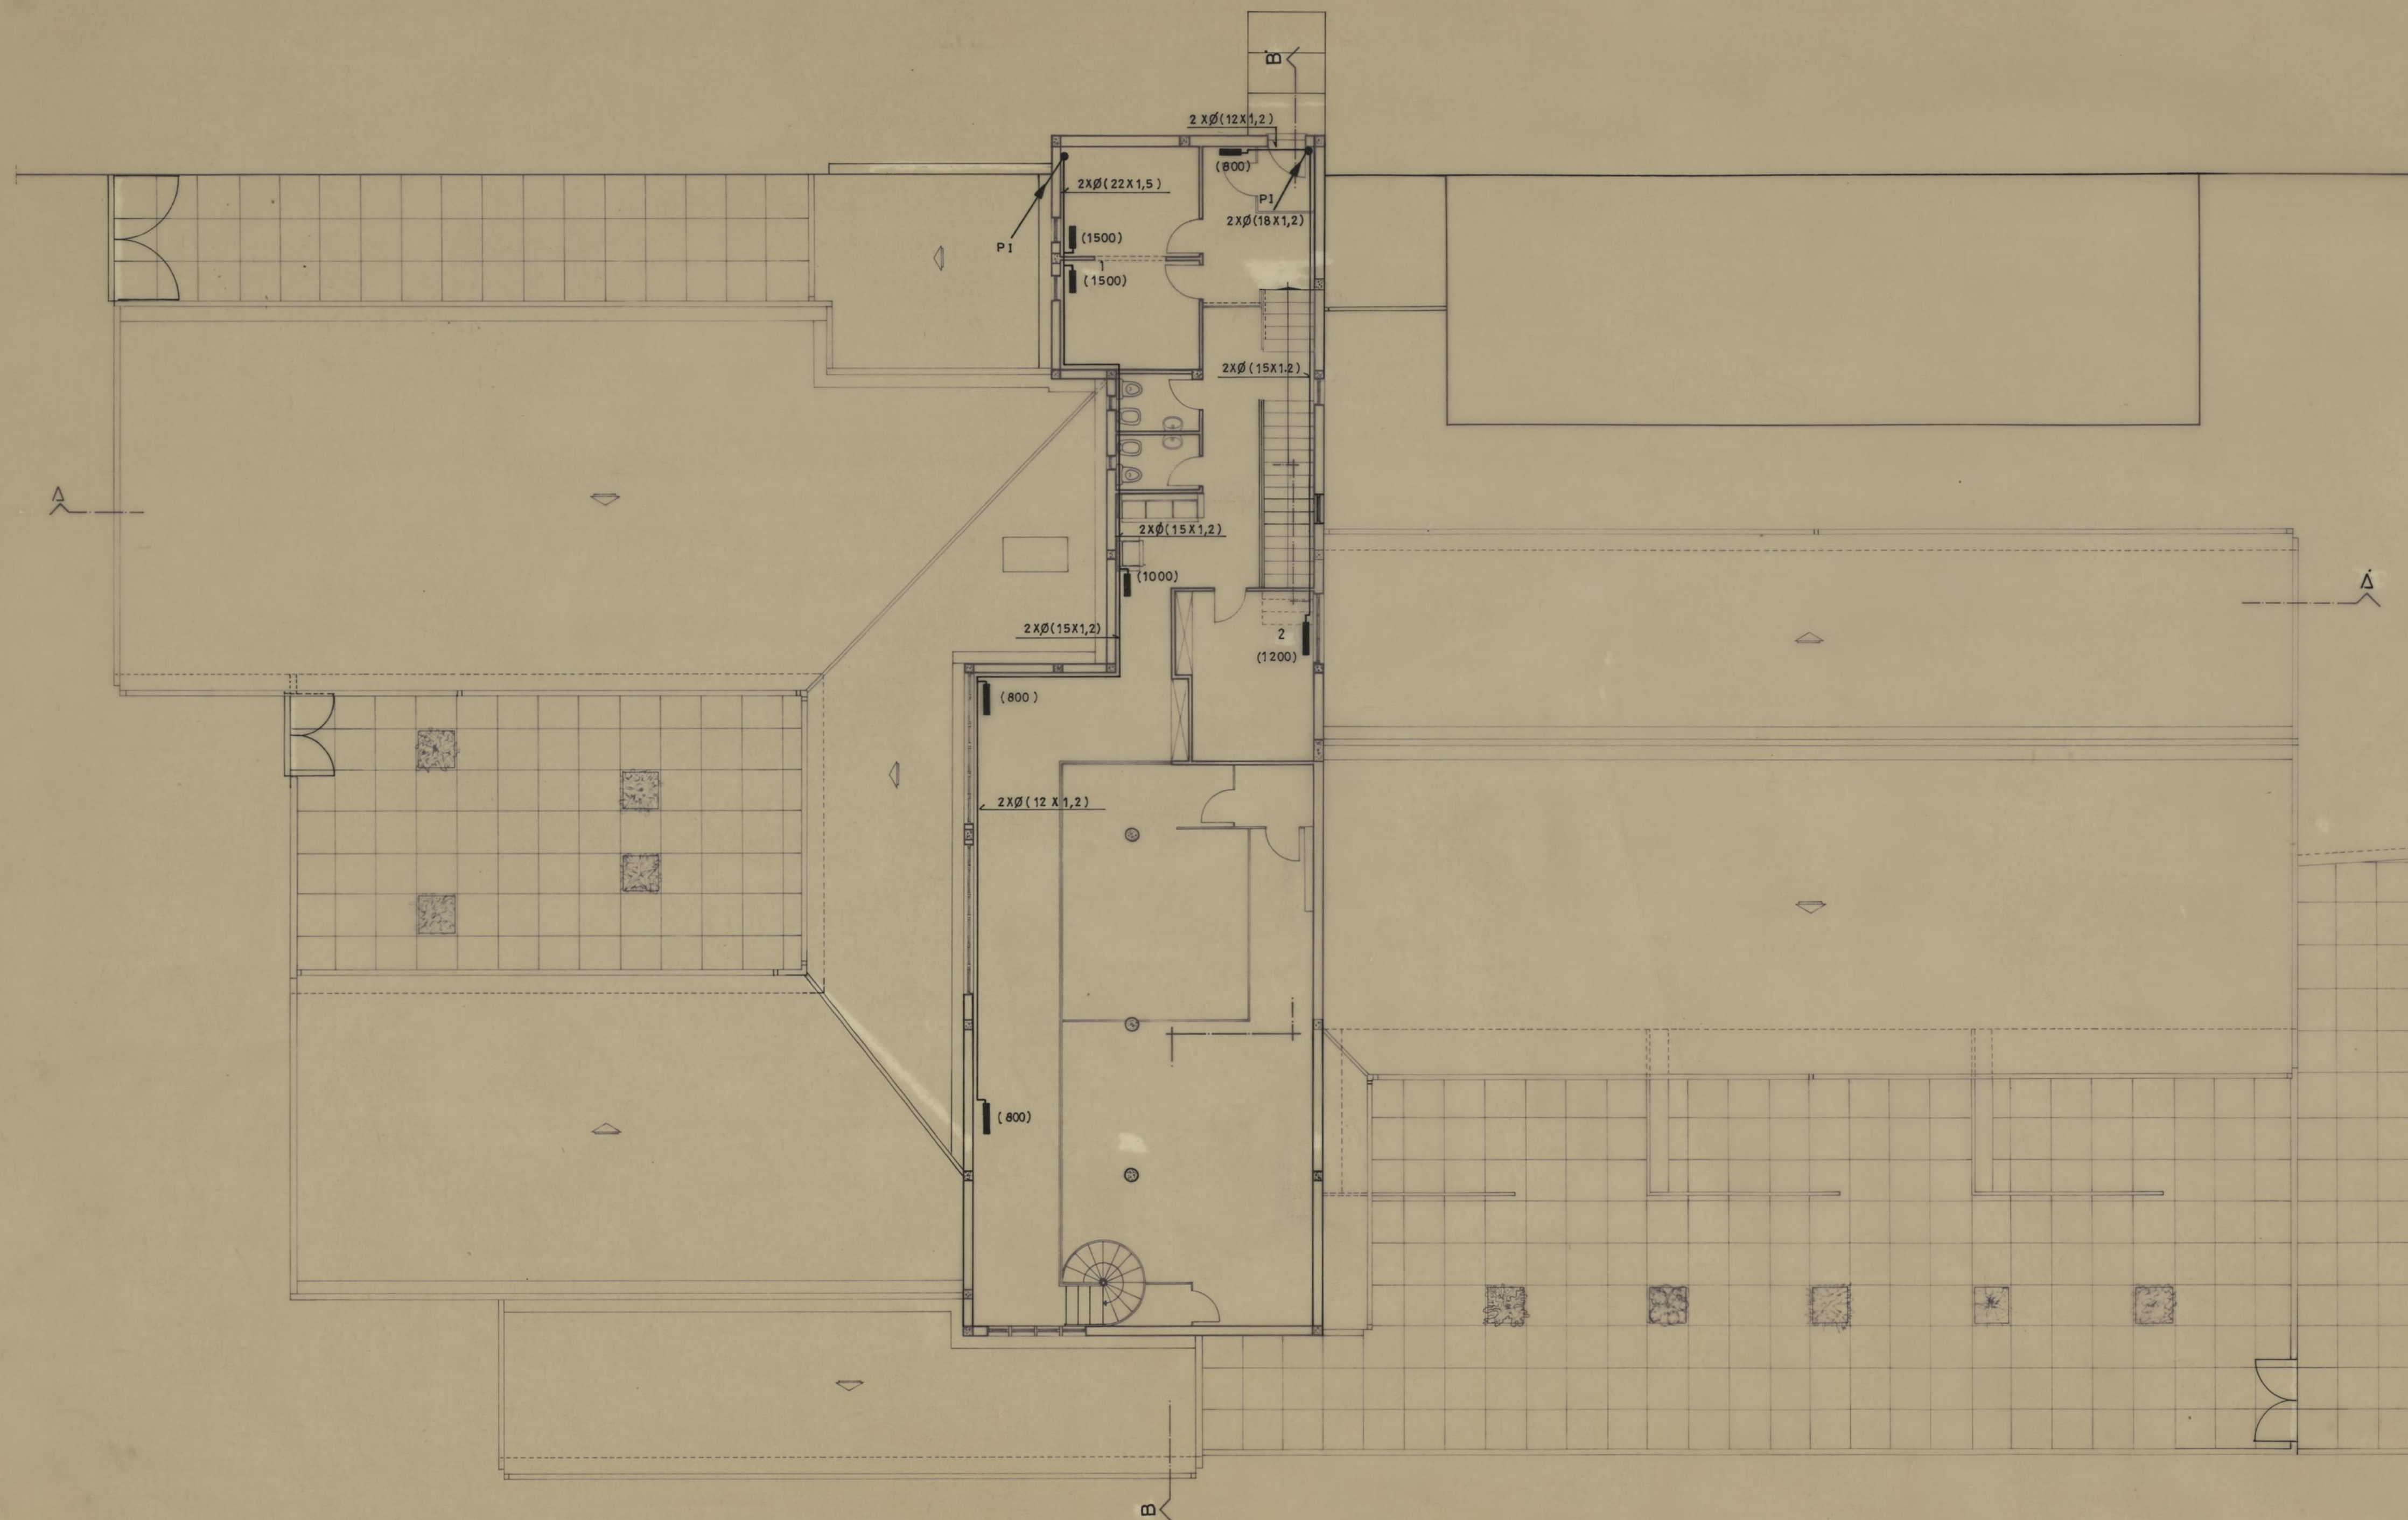


LEGENDA

- 1 - SECRETARIA
- 2 - SALA DA DIRECÇÃO

P1 - PISO INF.
— RADIADOR CONVECTOR

CRECHE, JARDIM DE INFÂNCIA E CENTRO DE DIA DE RAINHA D. LEONOR - O.D.P.S.		CAMARA MUNICIPAL DO PORTO	
DIRECÇÃO DOS SERVIÇOS DE OBRAS D.C.C.		DIRECÇÃO DOS SERVIÇOS DE OBRAS D.C.C.	
AQUECIMENTO CENTRAL		DESENHO N. 17 5	
REDE TUB. E EQUIP.		ESCALAS 1/100	
O CHEFE		ANULADO	
PROJECTO: F. M. E. EST. PROJ. ELECTR. LDA		SUBSTITUÍDO	
Eduardo F. M. E.		DATA	SETEMBRO 1994

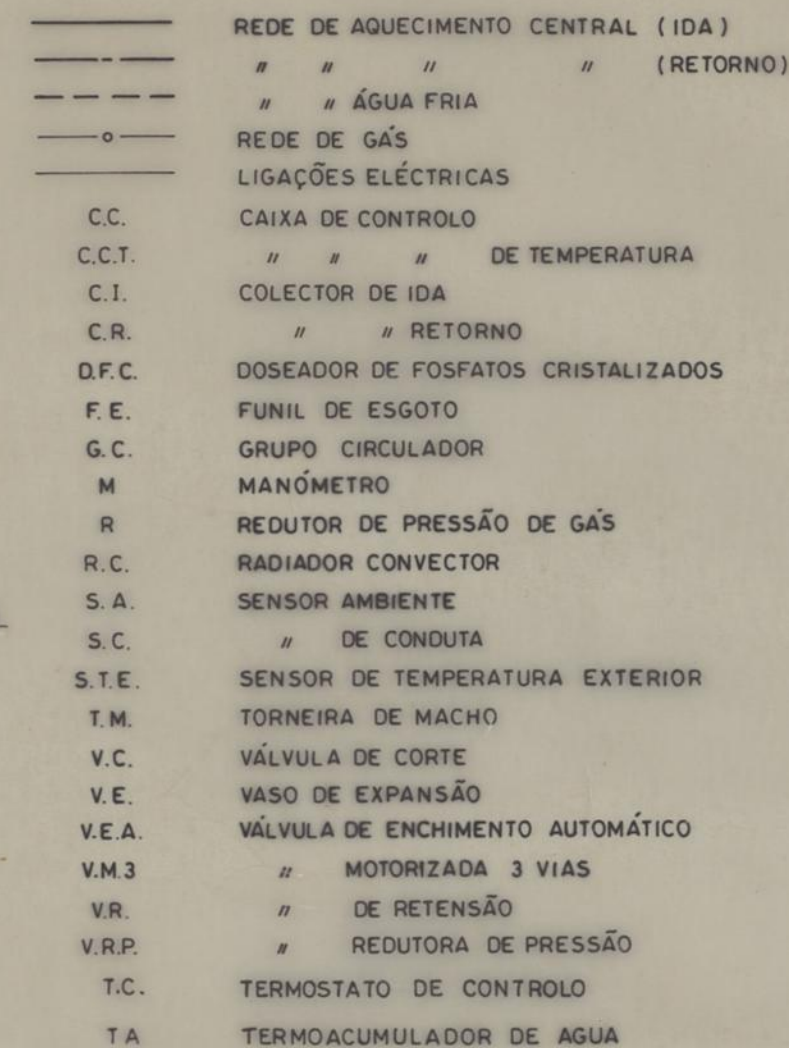

CRECHE, JARDIM DE INFÂNCIA E CENTRO DE DIA DE RAINHA D. LEONOR - O.D.P.S.		CAMARA MUNICIPAL DO PORTO DIRECCAO DOS SERVICOS DE OBRAS D.C.C.	
AQUECIMENTO CENTRAL		DESENHO N.º 18 6	
ESQUEMA DE PRINCIPIOS		ESCALAS 1/100	
DO CHIEF		ANULADO	
	PROJECTO F.M.E.-EST. PROJ. ELECTR. LDA <i>Eduardo Freyre</i>	SUBSTITUICO	
		DATA	SETEMBRO 1994