


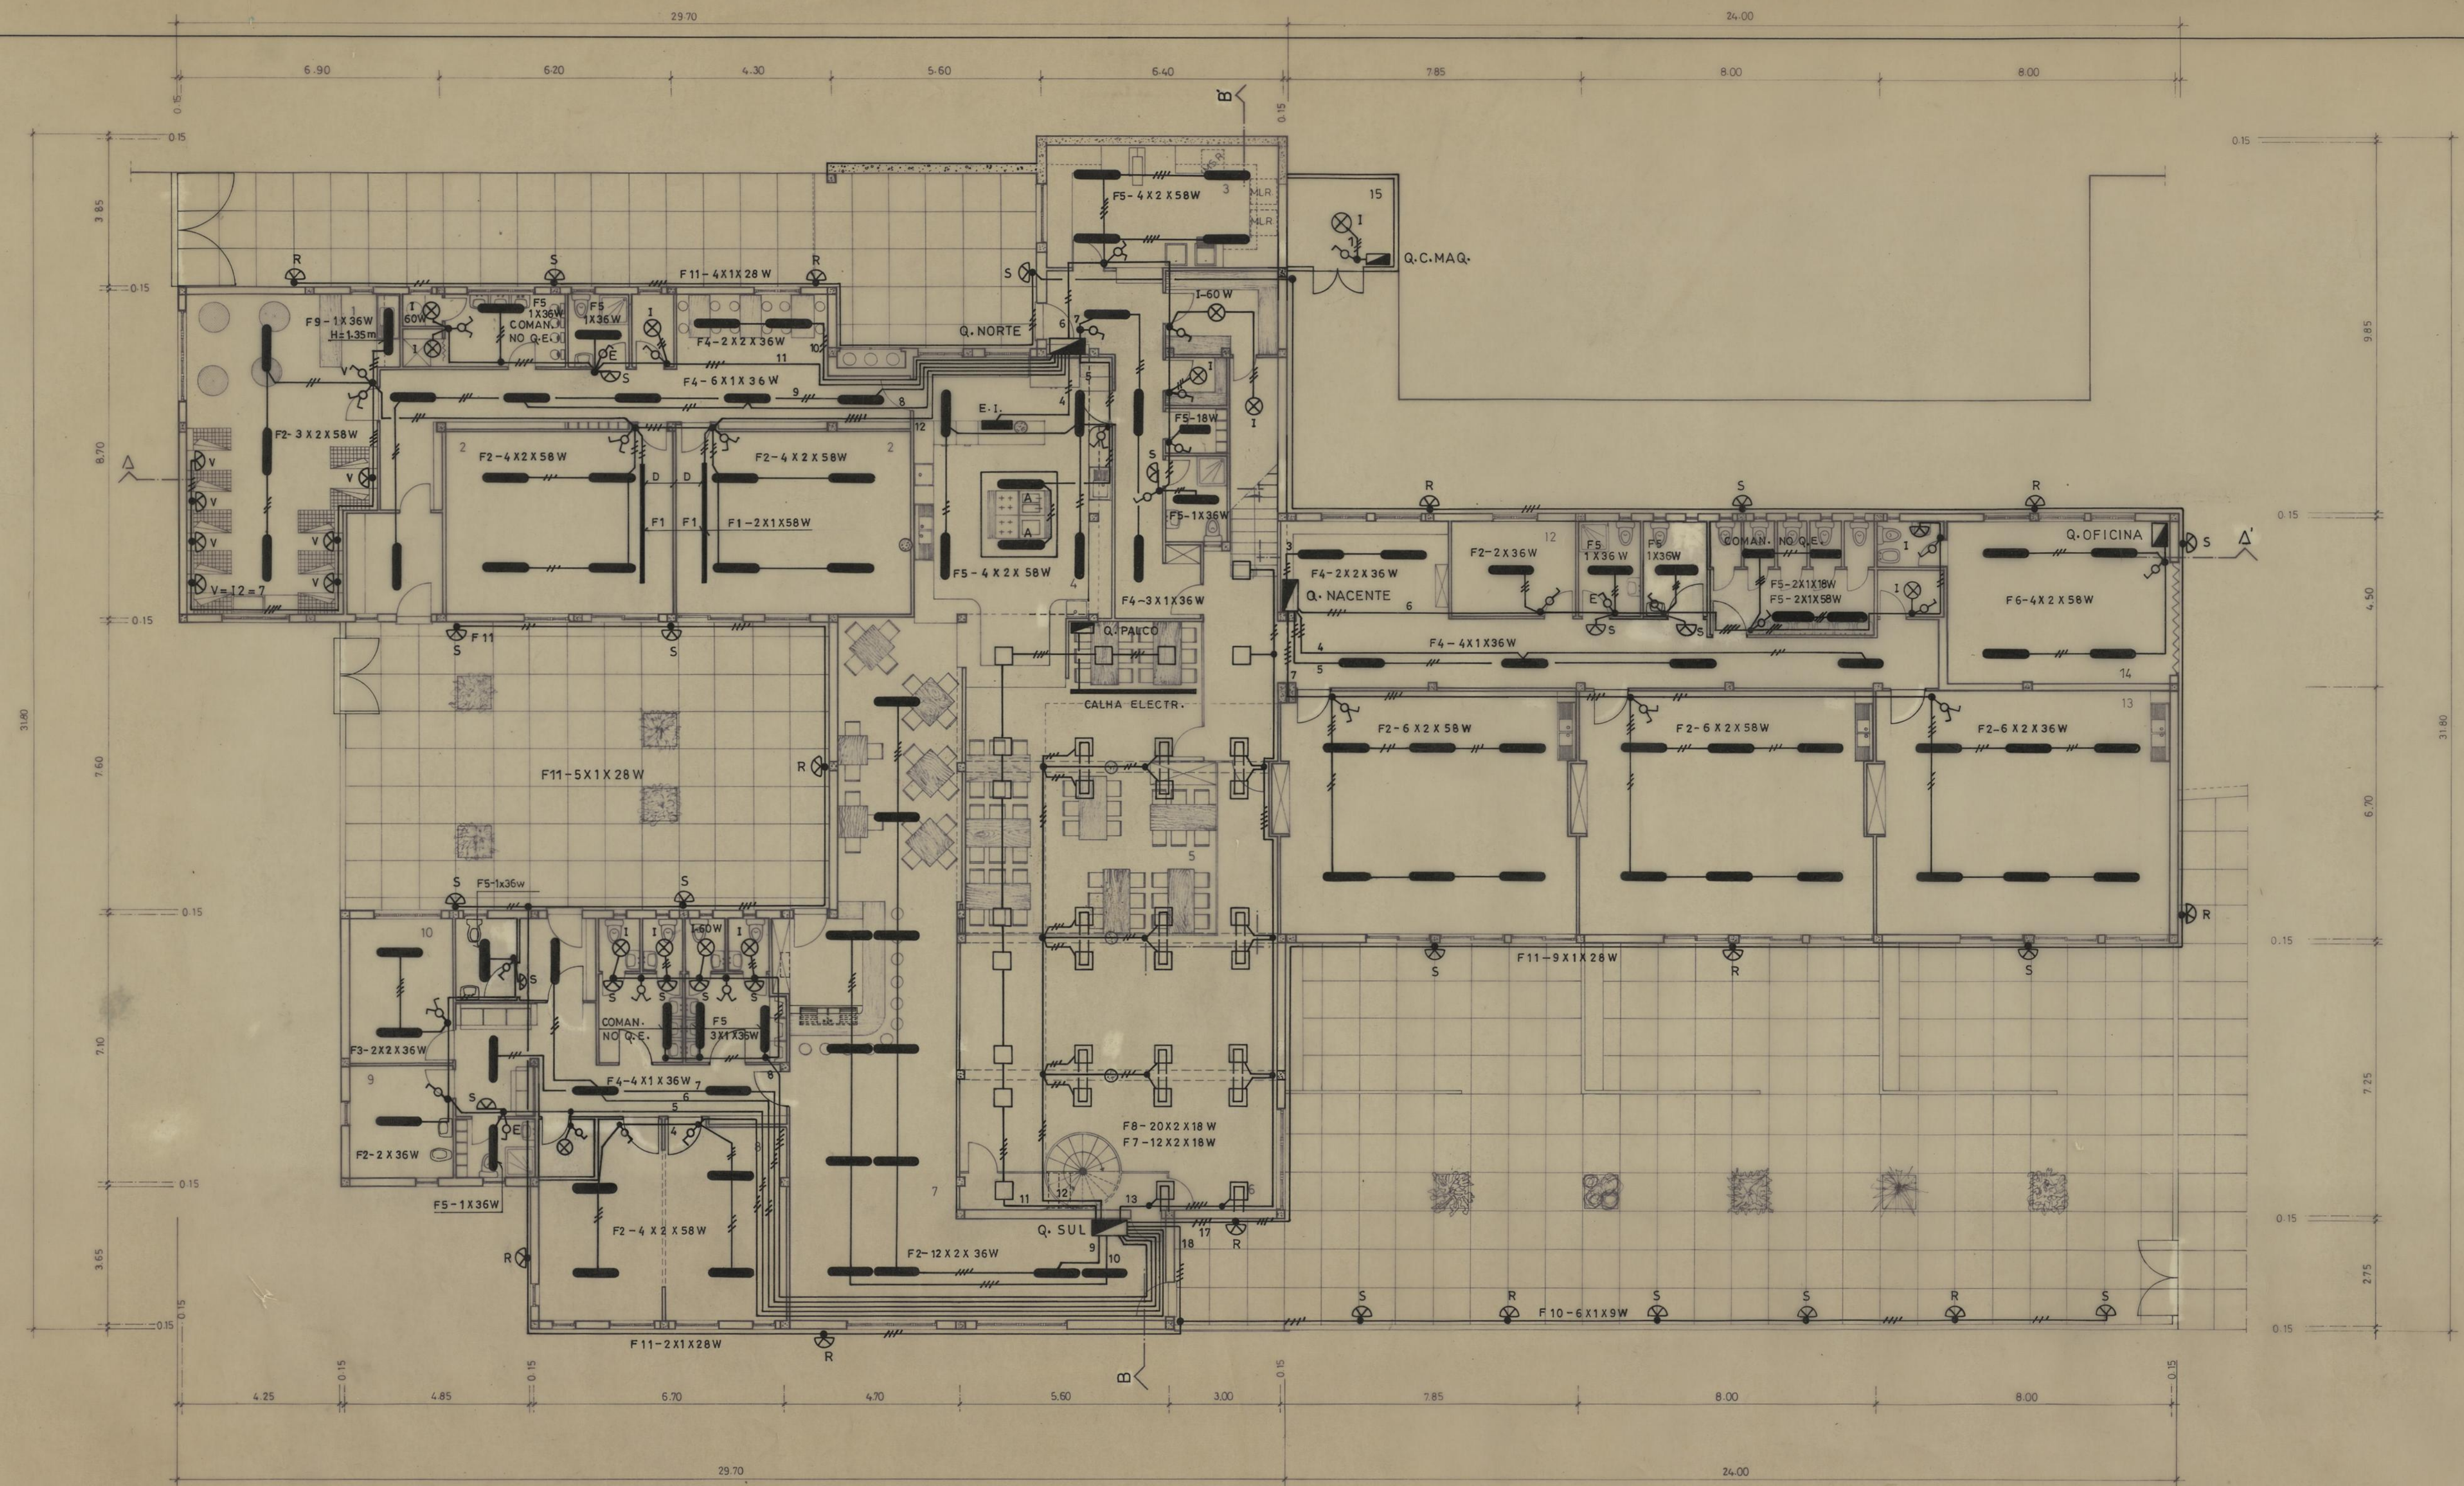

LEGENDA

- 1 - SALA DA CRECHE
 - 2 - SALAS DO INFANTÁRIO
 - 3 - LAVANDARIA
 - 4 - COZINHA
 - 5 - REFEITÓRIO
 - 6 - SALÃO DE RECREIO
 - 7 - SALA POLIVALENTE
 - 8 - SALA (3ª IDADE)
 - 9 - SALA DE PESSOAL
 - 10 - GABINETE MÉDICO
 - 11 - ARRUMOS
 - 12 - SALA DE PESSOAL
 - 13 - SALAS DO JARDIM DE INFÂNCIA
 - 14 - OFICINA
 - 15 - CENTRAL TÉRMICA
- A - SERÃO FORNECIDAS COM A HOTTE - 2X2X36W
- F1 - EM CALHA, SUSPENSAS H= 2.20m
- D - 1.10m
- V - VIGIA INST. H= 0.30m - 7 W
- S - SINALIZ. LUMIN.
- E.I. - ELECTOCUTOR DE INSETOS
- E - INTERR. ESTANQUE ENCASTR.
- R - FASE LIGADA TODA NOITE
- S - FASE LIGADA ATÉ ± 24H00


CRECHE, JARDIM DE INFÂNCIA E CENTRO DE DIA DE RAINHA D. LEONOR - O.D.P.S.		CAMARA MUNICIPAL DO PORTO	
ELECTRICIDADE		DIRECÇÃO DOS SERVIÇOS DE OBRAS D. C. C.	
ILUMINAÇÃO		DESENHO N.º	1
		1º PISO	52
		ESCALAS	1 / 100
O CHEFE	DESENHO	ANULADO	
PROJECTO: F.M.E. - EST. PROJ. ELECTR. LDA		SUBSTITUÍDO	
Eduardo Parades		DATA	SETEMBRO 1994

LEGENDA

- 1 - SALA DA CRECHE
- 2 - SALAS DO INFANTÁRIO
- 3 - LAVANDARIA
- 4 - COZINHA
- 5 - REFEITÓRIO
- 6 - SALÃO DE RECREIO
- 7 - SALA POLIVALENTE
- 8 - SALA (3ª IDADE)
- 9 - SALA DE PESSOAL
- 10 - GABINETE MÉDICO
- 11 - ARRUMOS
- 12 - SALA DE PESSOAL
- 13 - SALAS DO JARDIM DE INFÂNCIA
- 14 - OFICINA
- 15 - CENTRAL TÉRMICA


- A - SERÃO FORNECIDAS COM A HOTTE - 2X2X36W
 F1 - EM CALHA, SUSPENSAS H=2.20m
 D - 1.10 m
 V - VIGIA INST. H=0.30m - 7W
 S - SINALIZ. LUMIN.
 E.I. - ELECTROCUTOR DE INSETOS
 IE - INTERR. ESTANQUE ENCASTR.

CRECHE, JARDIM DE INFÂNCIA E CENTRO DE DIA DE RAINHA D. LEONOR - O.D.P.S.		CÂMARA MUNICIPAL DO PORTO	
ELECTRICIDADE		DIRECÇÃO DOS SERVIÇOS DE OBRAS D.E.C.	
ILUMINAÇÃO		DESENHO N.º 1º PISO 52A 1A	
O. CHIEFE		ESCALAS 1/100	
DESENHOU		ANULADO	
PROJECTO: F.M.E. - EST. PROJ. ELECTR. LDA		SUBSTITUÍDO	
Eduardo Parades		DATA SETEMBRO 1994	

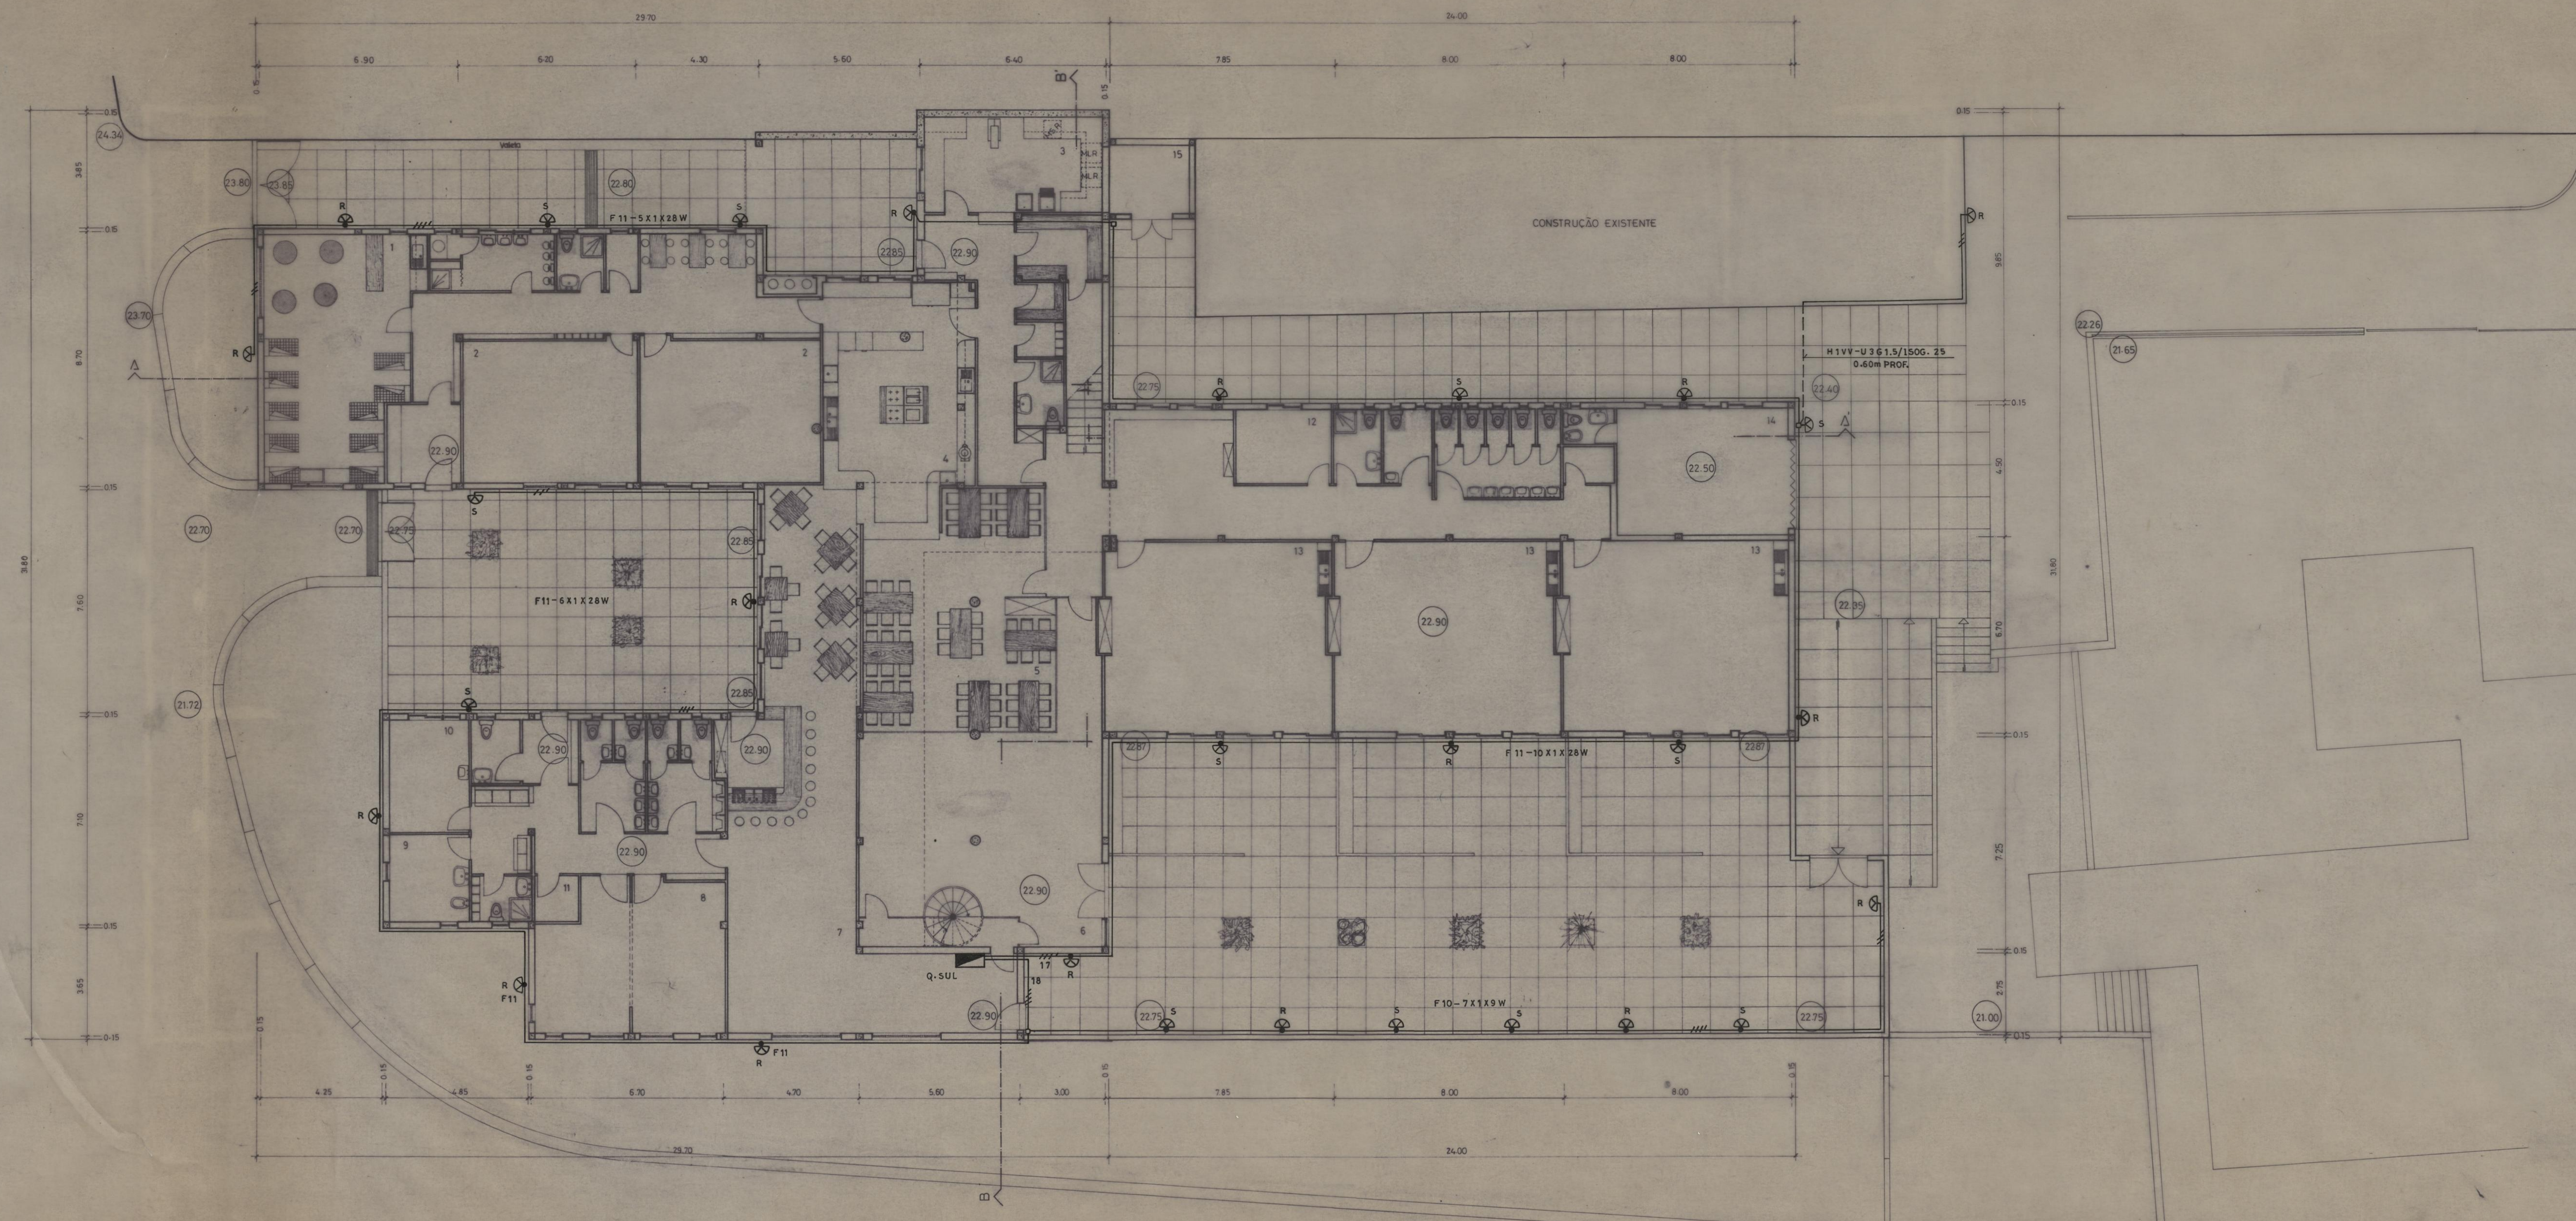

- LEGENDA
- 1 - SALA DA CRECHE
 - 2 - SALAS DO INFANTÁRIO
 - 3 - LAVANDARIA
 - 4 - COZINHA
 - 5 - REFEITÓRIO
 - 6 - SALÃO DE RECREIO
 - 7 - SALA POLIVALENTE
 - 8 - SALA (3ª IDADE)
 - 9 - SALA DE PESSOAL
 - 10 - GABINETE MÉDICO
 - 11 - ARRUMOS
 - 12 - SALA DE PESSOAL
 - 13 - SALAS DO JARDIM DE INFÂNCIA
 - 14 - OFICINA
 - 15 - CENTRAL TÉRMICA
- R - FASE LIGADA TODA NOITE
S - " " ATÉ ± 24 H00
- F10= ± H 0.60m
F11= ± H 2.20m

CRECHE, JARDIM DE INFÂNCIA E CENTRO DE DIA DE RAINHA D. LEONOR - O.D.P.S.		CÂMARA MUNICIPAL DO PORTO	
ELECTRICIDADE		DIRECÇÃO MUNICIPAL DE EQUIPAMENTOS E SERVIÇOS GERAIS	
ILUMINAÇÃO EXTERIOR		D. M. CONSTRUÇÃO	
F. M. E. PAREDES, LDA		DESENHO N.º 52B 1B	
Eduardo Paredes		ESCALAS 1/100	
		ANULADO	
		SUBSTITUÍDO	
		DATA: 9º FEVEREIRO	

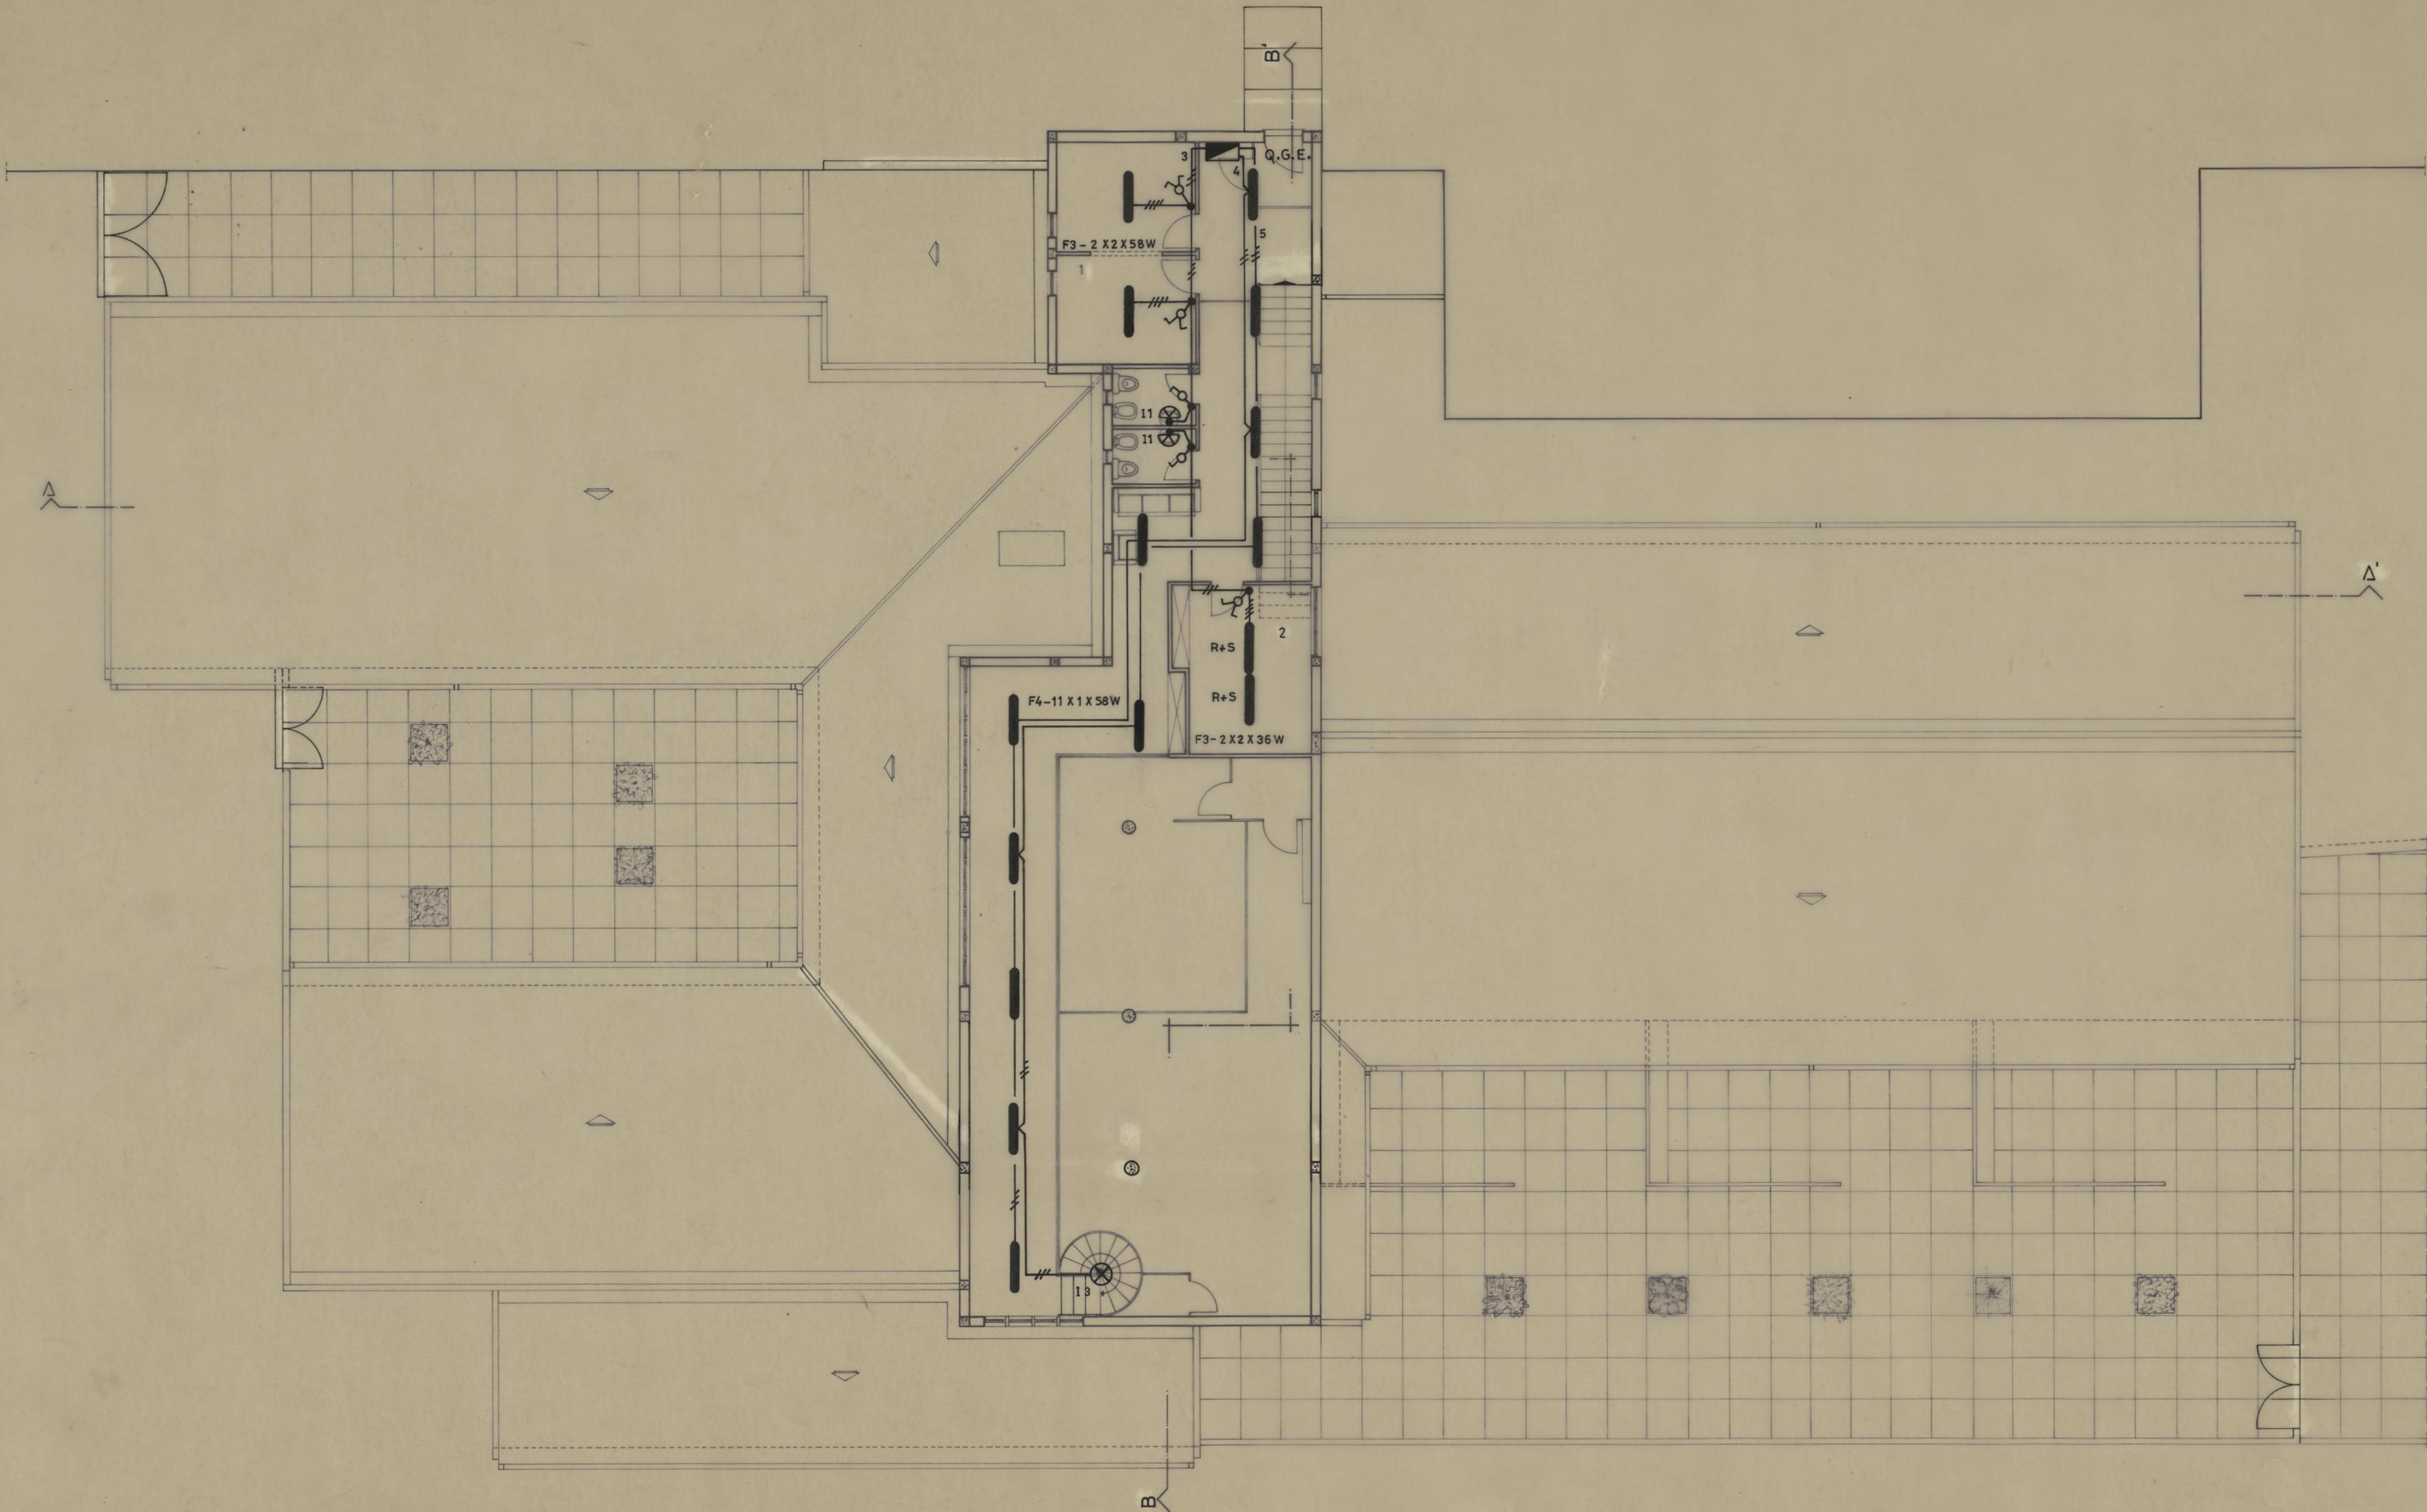

LEGENDA

- 1 - SECRETARIA
- 2 - SALA DA DIRECÇÃO

CRECHE, JARDIM DE INFÂNCIA E CENTRO DE DIA DE RAINHA D. LEONOR - O.D.P.S.		CAMARA MUNICIPAL DO PORTO	
ELECTRICIDADE		DIRECÇÃO DOS SERVIÇOS DE OBRAS D.C.C.	
ILUMINAÇÃO		DESENHO N.º 2º PISO	53 2
		ESCALAS	1/100
O CHEFE	DESENHO	ANULADO	
PROJECTO F.M.E. - EST. PROJ. ELECTR. LDA		SUBSTITUÍDO	
Eduardo Parada		DATA	SETEMBRO 1994

LEGENDA

- 1 - SALA DA CRECHE
- 2 - SALAS DO INFANTÁRIO
- 3 - LAVANDARIA
- 4 - COZINHA
- 5 - REFEITÓRIO
- 6 - SALÃO DE RECREIO
- 7 - SALA POLIVALENTE
- 8 - SALA (3ª IDADE)
- 9 - SALA DE PESSOAL
- 10 - GABINETE MÉDICO
- 11 - ARRUMOS
- 12 - SALA DE PESSOAL
- 13 - SALAS DO JARDIM DE INFÂNCIA
- 14 - OFICINA
- 15 - CENTRAL TÉRMICA

▲ S - SINALIZ. "SAÍDA"

▲ E - SINALIZ. "EMERGÊNCIA"

KIT EMERG. EM ARMAD. EXISTENTE

[P] — PLACA FOTOLUM. SINALIZ. SAÍDA

CRECHE, JARDIM DE INFÂNCIA E CENTRO DE DIA DE RAINHA D. LEONOR - O.D.P.S.		CAMARA MUNICIPAL DO PORTO	
ELECTRICIDADE		DIRECÇÃO DOS SERVIÇOS DE OBRAS D. C. C.	
ILUM. EMERGÊNCIA		DESENHO N.º	3
		1º PISO	54
		ESCALAS	1 / 100
O CHEFE	DESENHOU	ANULADO	
	PROJECTOU F.M.E. - EST. PROJ. ELECTR. LDA	SUBSTITUÍDO	
	<i>Eduardo Parada</i>	DATA	SETEMBRO 1994

