



Q. CENTRAL TERMICA

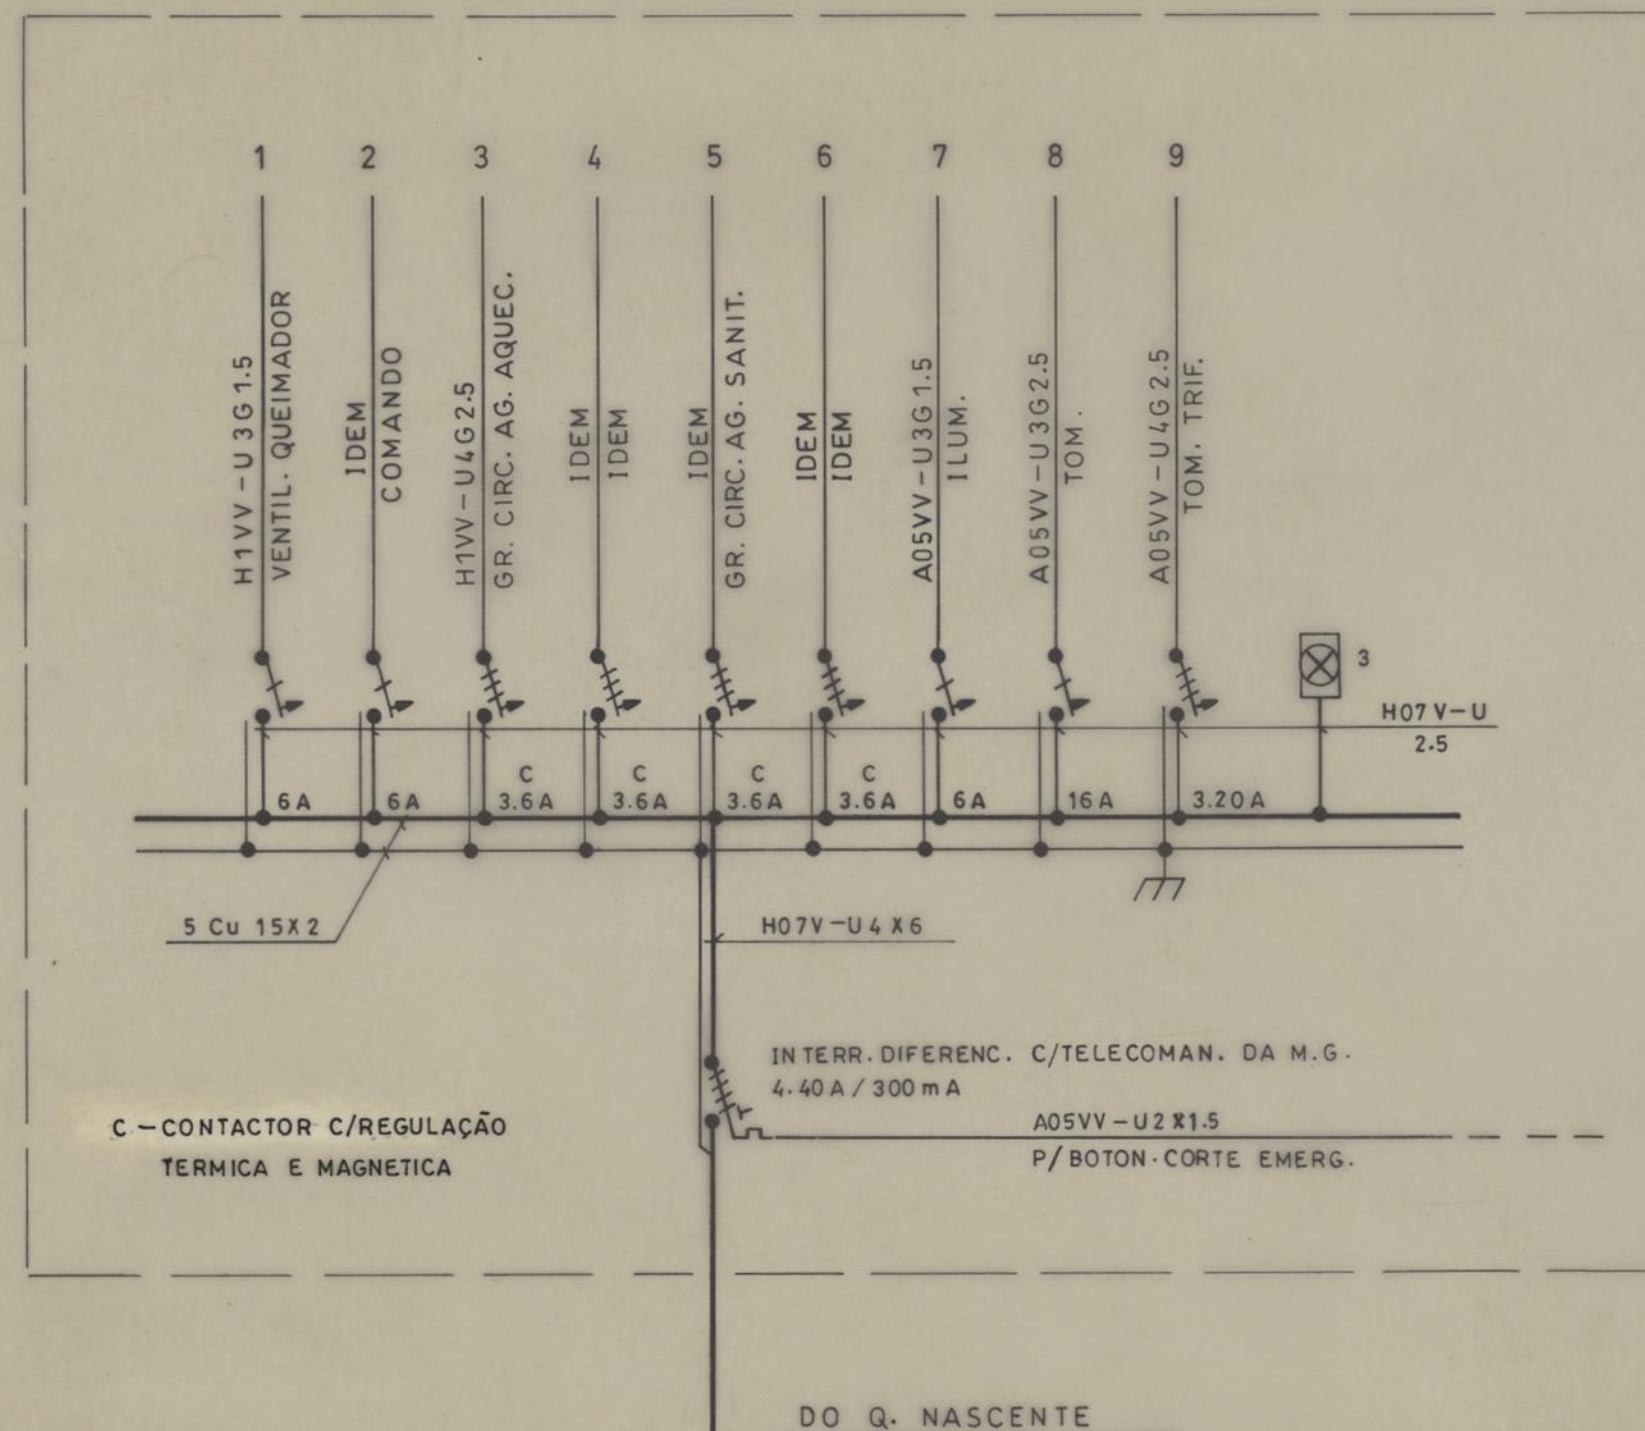


CRECHE, JARDIM DE INFÂNCIA E CENTRO DE DIA DE RAINHA D. LEONOR - O.D.P.S.		CAMARA MUNICIPAL DO PORTO	
DIRECÇÃO DOS SERVIÇOS DE OBRAS		DIRECÇÃO DOS SERVIÇOS DE OBRAS	
AQUECIMENTO CENTRAL		DESENHO N.º 19 7	
Q. ELECTRICO		ESCALAS	
O CHEFE		ANULADO	
PROJECTO F. M. E - EST. PROJ. ELECTR. LDA		SUBSTITUÍDO	
Eduardo Paredes		DATA SETEMBRO 1994	

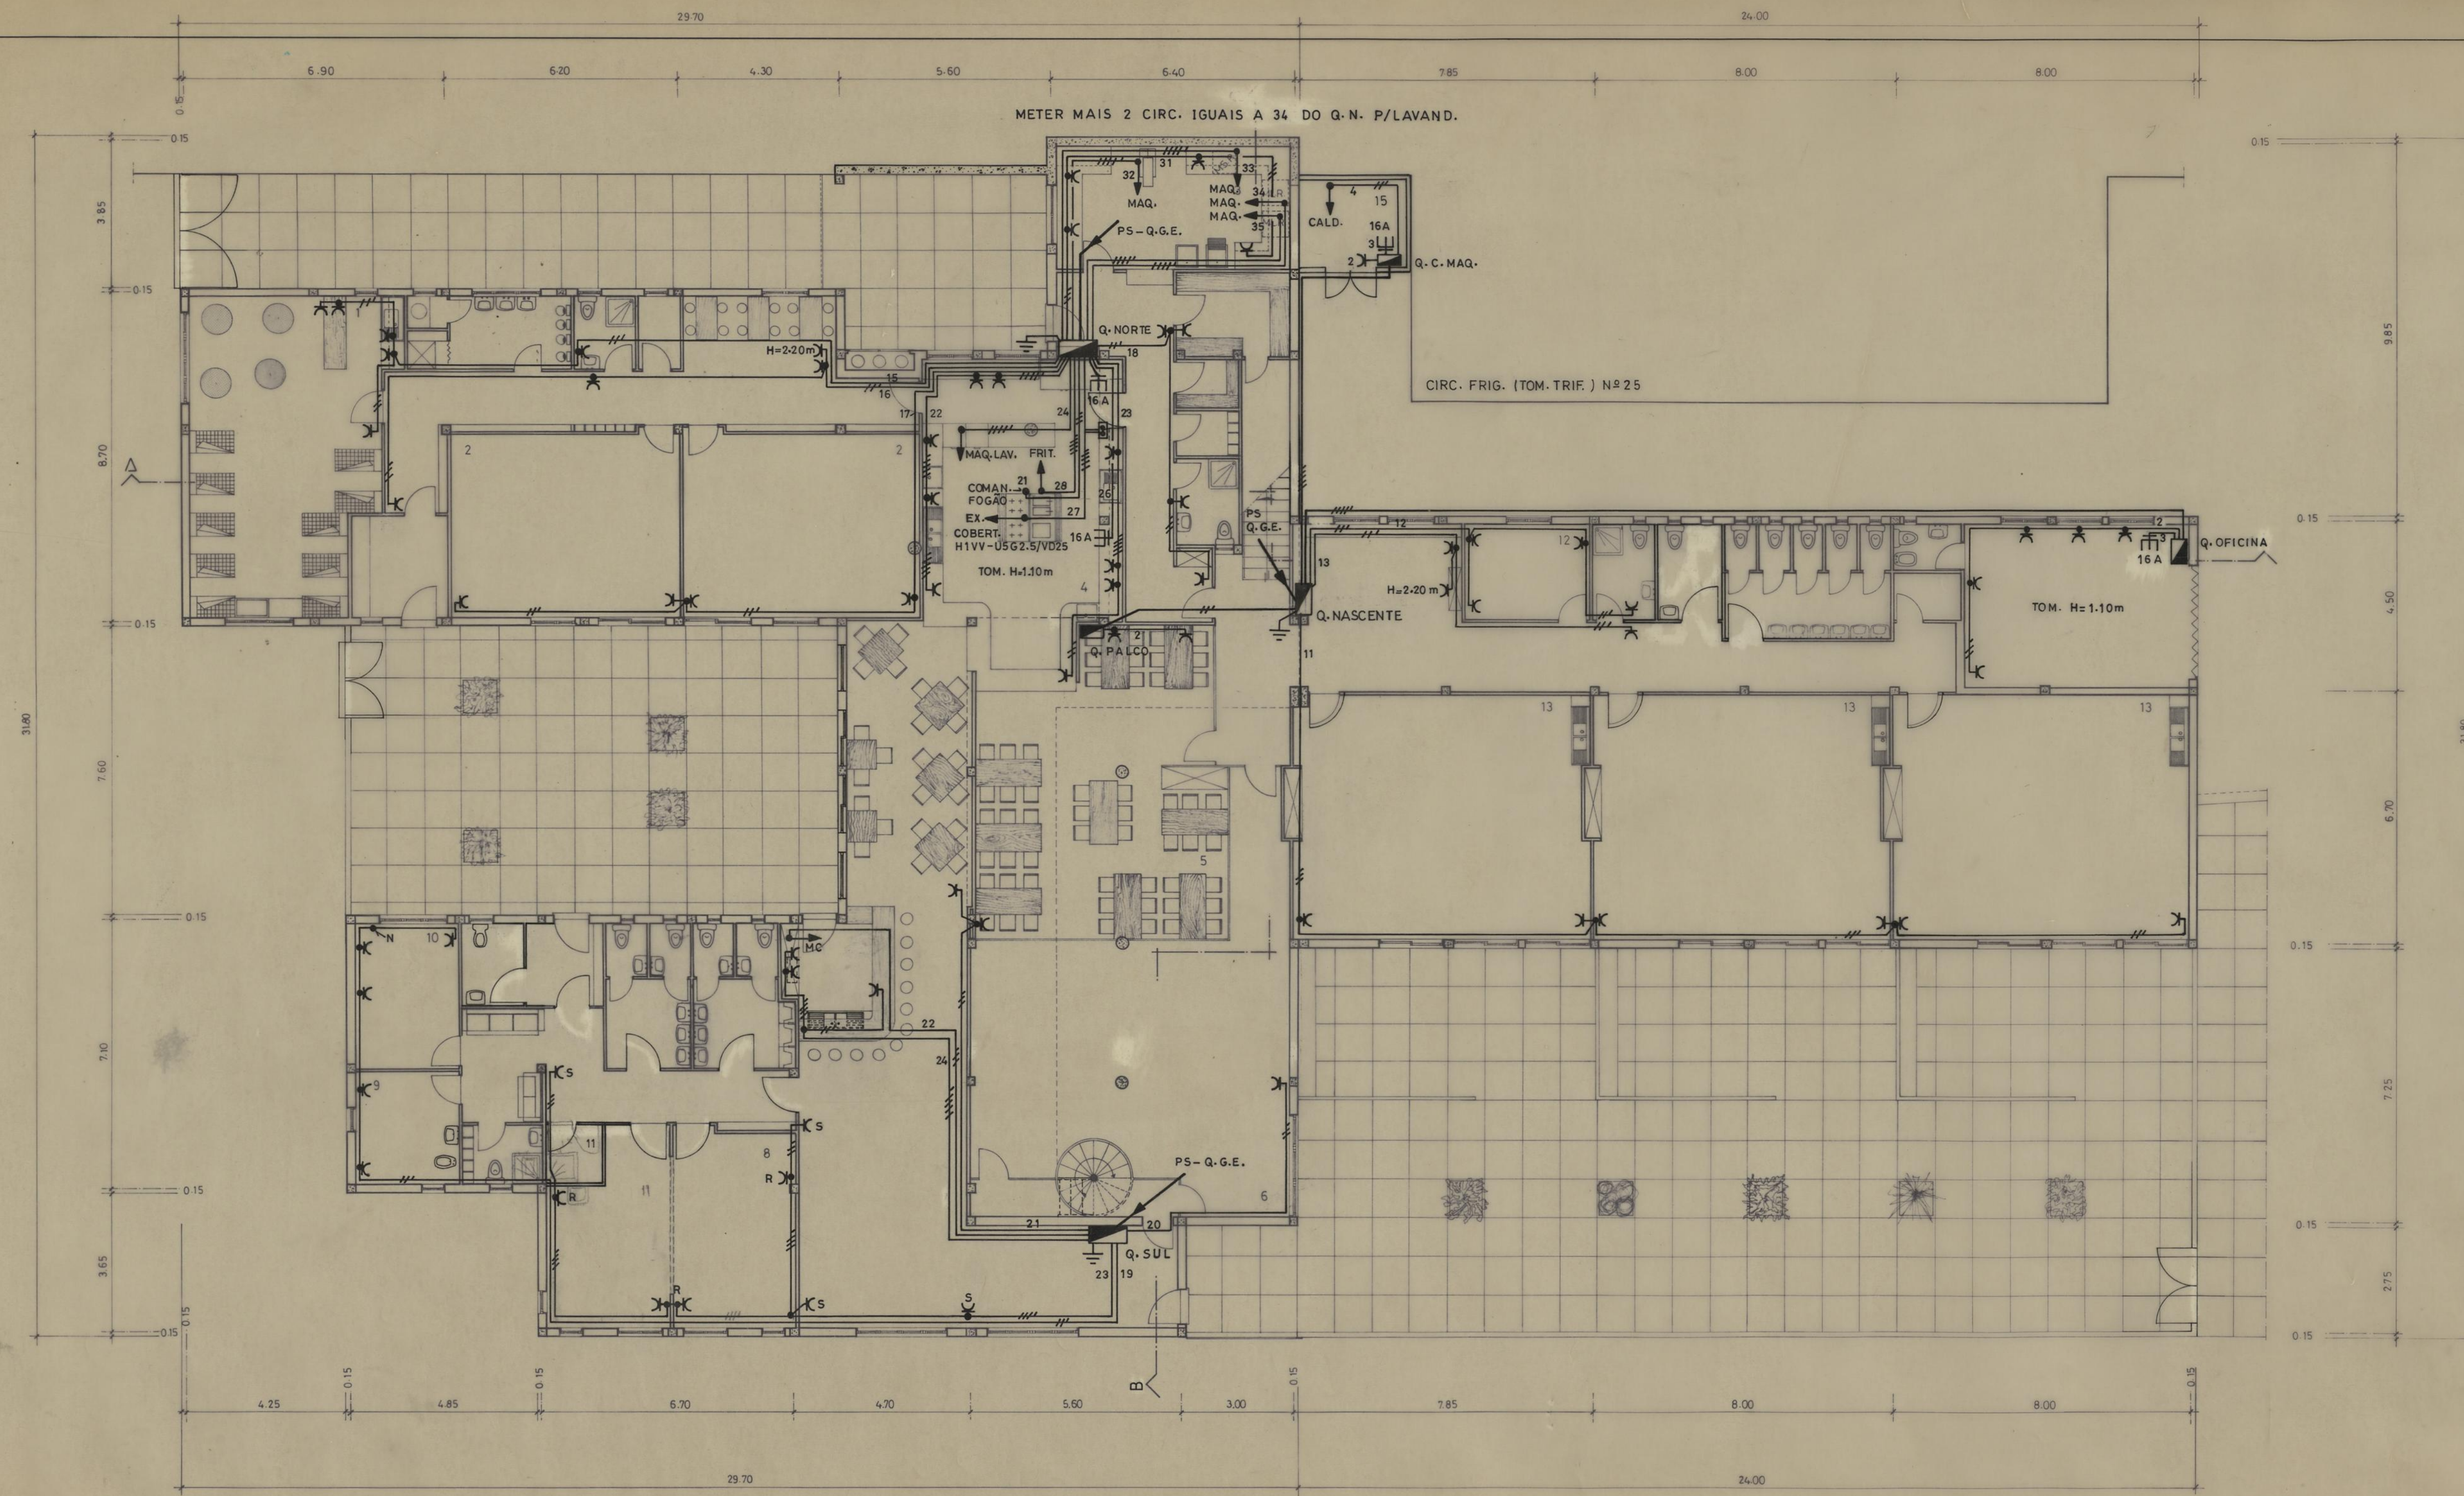

LEGENDA

- 1 - SALA DA CRECHE
 - 2 - SALAS DO INFANTÁRIO
 - 3 - LAVANDARIA
 - 4 - COZINHA
 - 5 - REFEITÓRIO
 - 6 - SALÃO DE RECREIO
 - 7 - SALA POLIVALENTE
 - 8 - SALA (3ª IDADE)
 - 9 - SALA DE PESSOAL
 - 10 - GABINETE MÉDICO
 - 11 - ARRUMOS
 - 12 - SALA DE PESSOAL
 - 13 - SALAS DO JARDIM DE INFÂNCIA
 - 14 - OFICINA
 - 15 - CENTRAL TÉRMICA
- N - NEGATOSCÓPIO CX. H=1.20 m
- MC - MAQ. CAFÉ
- TOMADAS-BAR, COZINHA, TRAT. ROUPA - H=1.10m
- TOMADAS-SALA AULAS E CORREDORES-H=1.50m
- COMAN. EXAUST.
- PI- PISO INF.
- PS- PISO SUP.

CRECHE, JARDIM DE INFÂNCIA E CENTRO DE DIA DE RAINHA D. LEONOR - O.D.P.S.		CAMARA MUNICIPAL DO PORTO	
ELECTRICIDADE		DIRECÇÃO DOS SERVIÇOS DE OBRAS D. C. C.	
ENTRADAS, TOM. E EQUIPAMENTO		DESENHO N.º	5
		1º PISO	5
		ESCALAS	1 / 100
O CHEFE	DESENHOU	ANULADO	
	PROJECTOR M.E.-EST. PROJ. ELECTR. LDA	SUBSTITUÍDO	
	<i>Eduardo Paredes</i>	DATA	SETEMBRO 1994

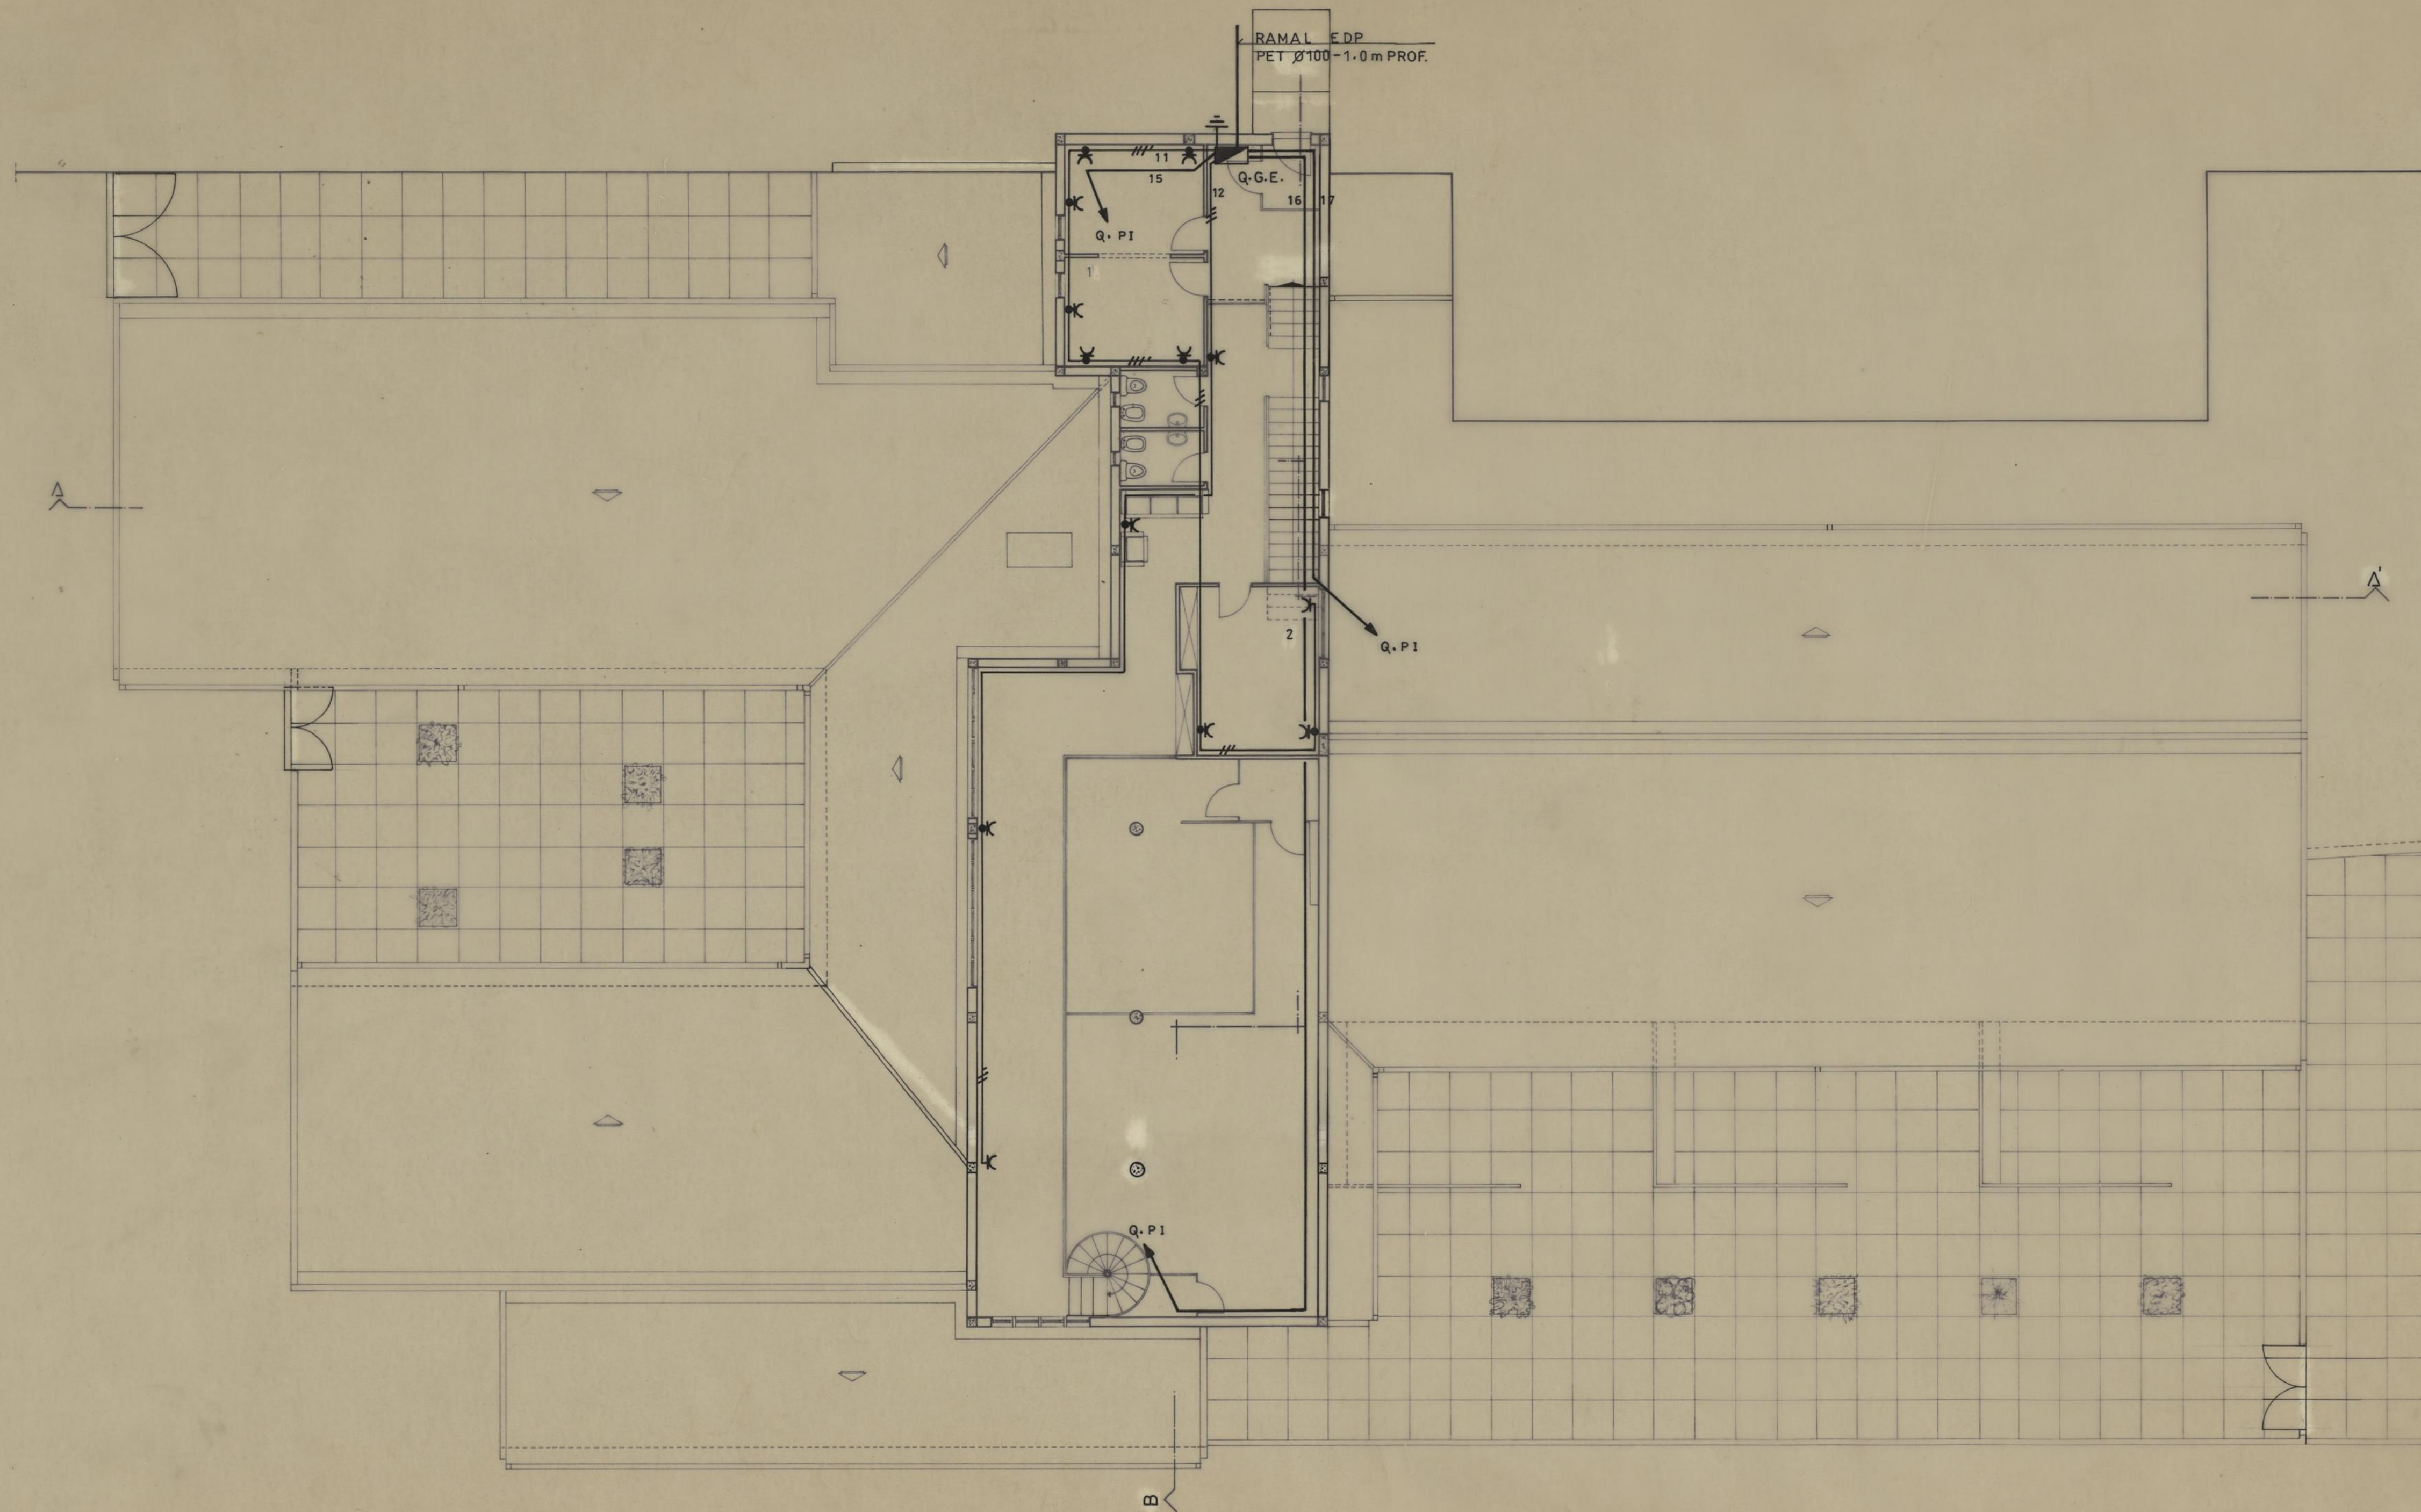


PI—PISO INF.
PS—PISO SUP.

LEGENDA

- 1- SECRETARIA
- 2- SALA DA DIRECÇÃO

CRECHE, JARDIM DE INFÂNCIA E CENTRO DE DIA DE RAINHA D. LEONOR - O.D.P.S.		CAMARA MUNICIPAL DO PORTO	
ELECTRICIDADE		DIRECÇÃO DOS SERVIÇOS DE OBRAS D.C.C.	
ENTRADAS, TOM. E EQUIPAMENTO		DESENHO N.º	57 6
		ESCALAS	1/100
O. CHEFE	DESENHOU	ANULADO	
PROJECTOU F.M.E. - EST. PROJ. ELECTR. LDA		SUBSTITUÍDO	
Eduardo Paredes		DATA	SETEMBRO 1994

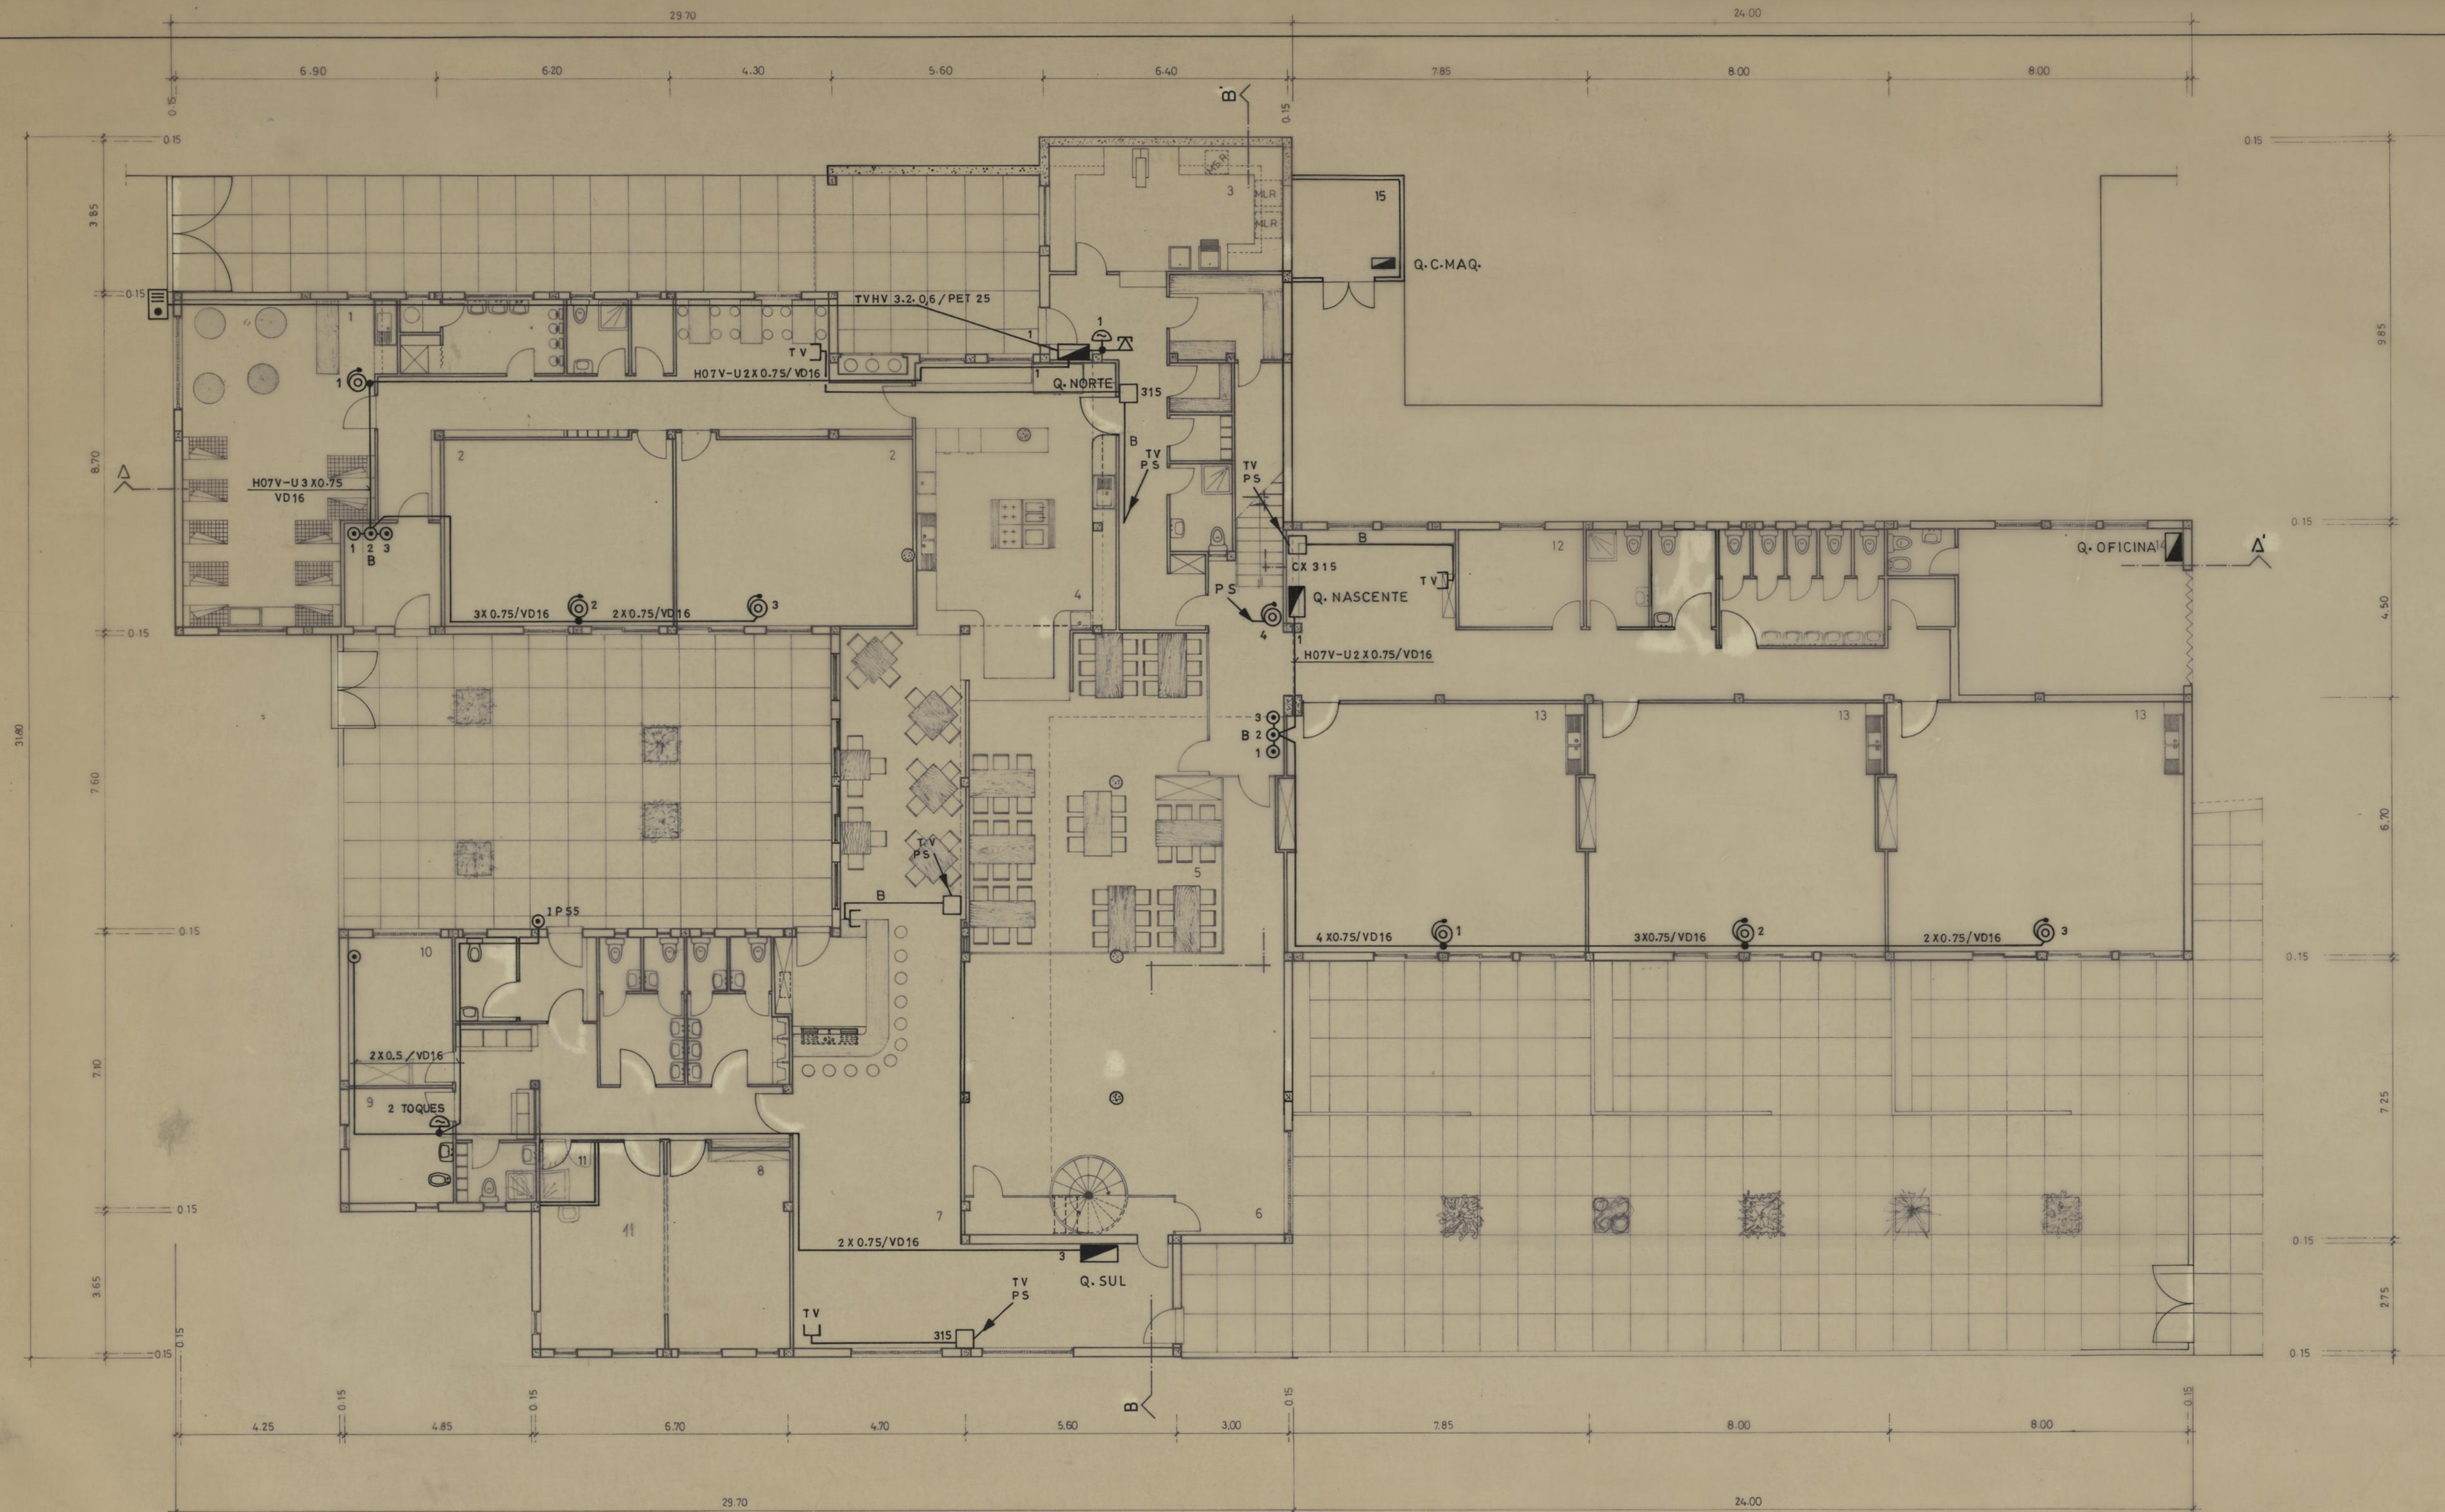


LEGENDA

- 1 - SALA DA CRECHE
- 2 - SALAS DO INFANTÁRIO
- 3 - LAVANDARIA
- 4 - COZINHA
- 5 - REFEITÓRIO
- 6 - SALÃO DE RECREIO
- 7 - SALA POLIVALENTE
- 8 - SALA (3ª IDADE)
- 9 - SALA DE PESSOAL
- 10 - GABINETE MÉDICO
- 11 - ARRUMOS
- 12 - SALA DE PESSOAL
- 13 - SALAS DO JARDIM DE INFÂNCIA
- 14 - OFICINA
- 15 - CENTRAL TÉRMICA

A - CIRC. - 2 CABOS COAX / VD 20 - T V
 B - CIRC. - 1 CABO COAX / VD 16 - T V
 CIRC. TV - CABO COAX / VD 16
 TOM. TV - H=2.20m


CAMPAINHAS - 1, 2, 3 - 12 V - 83/85 dB/1m
 CAMPAINHAS - 4 - 12 V - 93/95 dB/1m
 BOTON. CAMPAL. - B 1, 2, 3
 P S - PISO SUP.
 P I - PISO INF.

CRECHE, JARDIM DE INFÂNCIA E CENTRO DE DIA DE RAINHA D. LEONOR - O.D.P.S.		CAMARA MUNICIPAL DO PORTO	
DIRECÇÃO DOS SERVIÇOS DE OBRAS D. C. C.		DIRECÇÃO DOS SERVIÇOS DE OBRAS D. C. C.	
ELECTRICIDADE		DESENHO N.º 1º PISO 58 7	
CAMPAINHAS E TELEVISÃO		ESCALAS 1 / 100	
O CHEFE	DESENHOU	ANULADO	SUBSTITUÍDO
PROJECTO F.M.E. - EST. PROJ. ELECTR. LDA		DATA SETEMBRO 1994	
Eduardo Paredes			

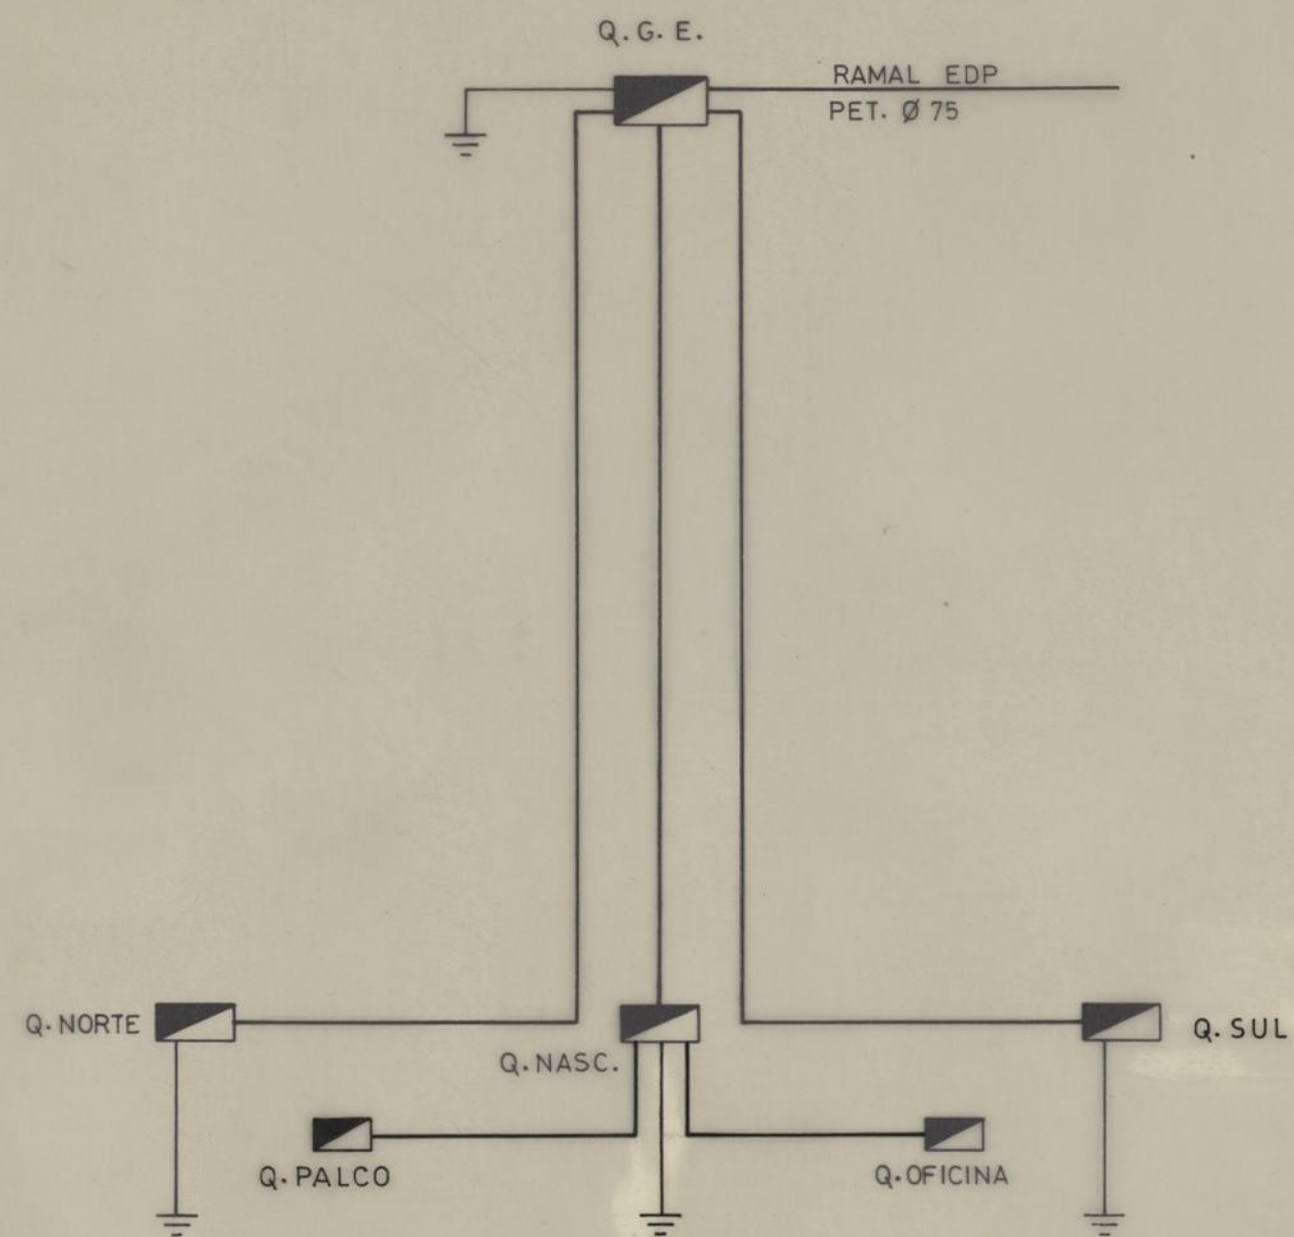


CRECHE, JARDIM DE INFÂNCIA E CENTRO DE DIA DE RAINHA D. LEONOR - O.D.P.S.		CAMARA MUNICIPAL DO PORTO	
ELECTRICIDADE		DIRECÇÃO DOS SERVIÇOS DE OBRAS D.C.C.	
DIAGRAMA DE Q. ELECTRICOS		DESENHO N.º	60 9
		ESCALAS	
O CHEFE	DESENHOU	ANULADO	
	PROJECTOU F.M.E. - EST. PROJ. ELECTR. LDA	SUBSTITUÍDO	
	<i>Eduardo Paredes</i>	DATA	SETEMBRO 1994


Q. SUL

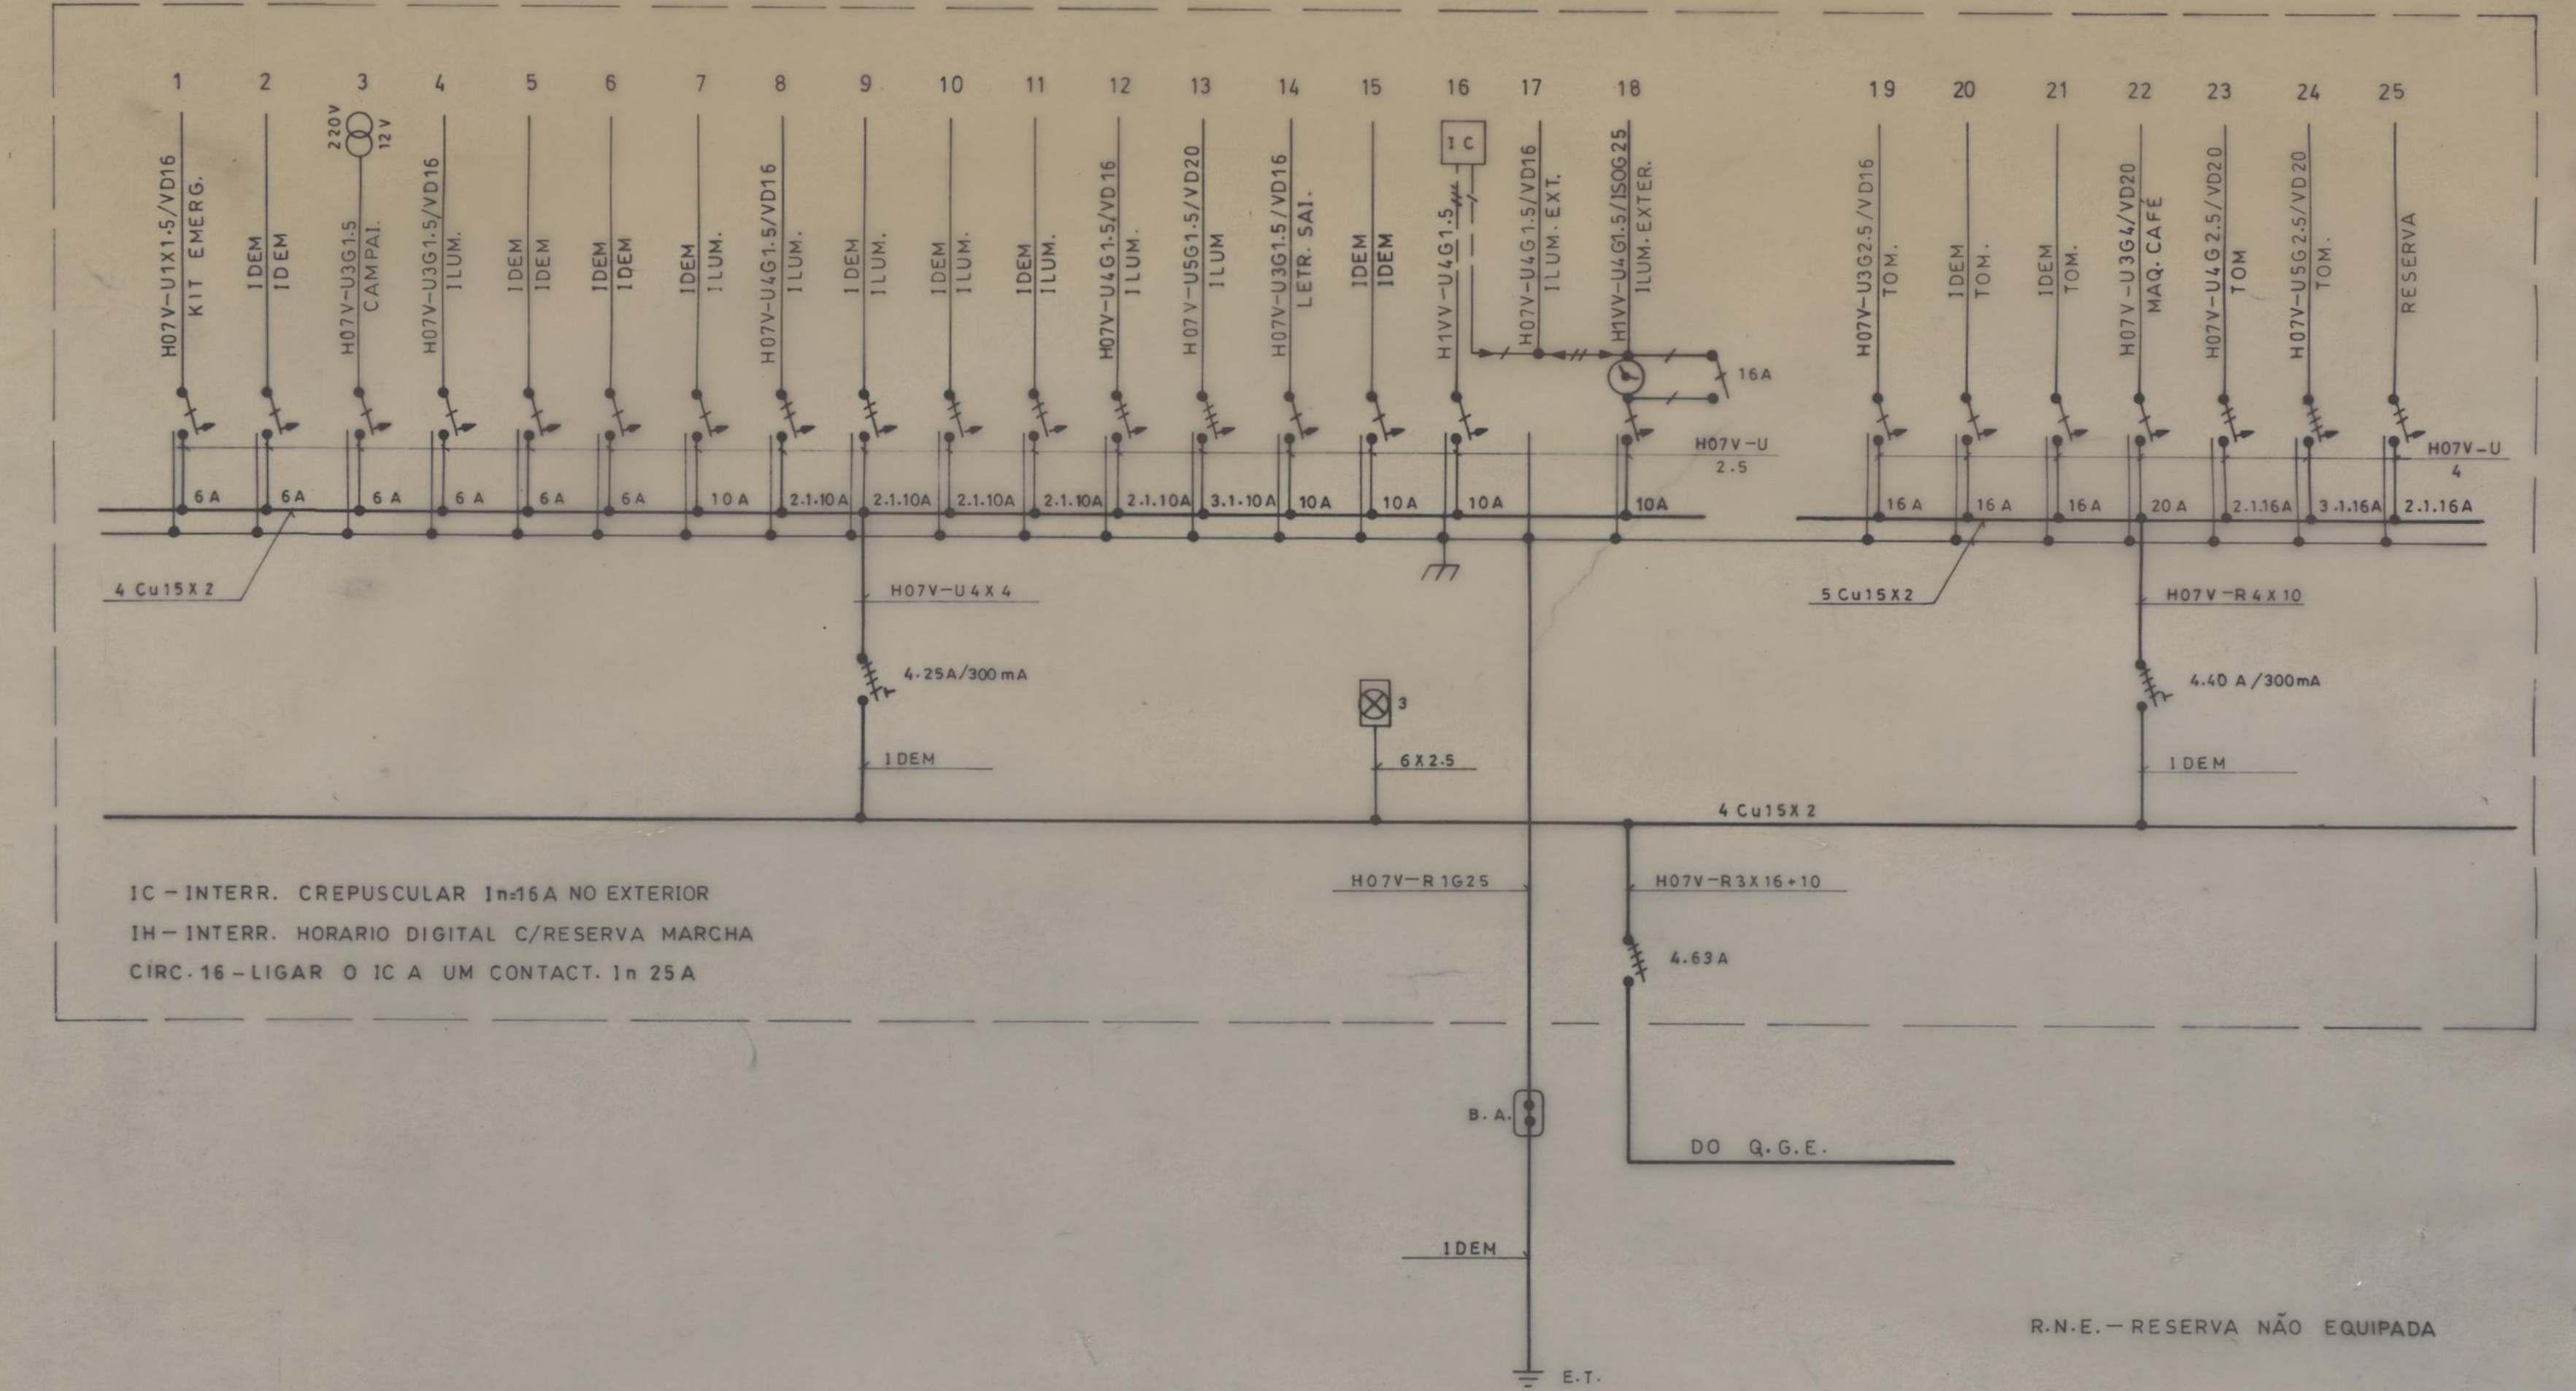

Q. PALCO

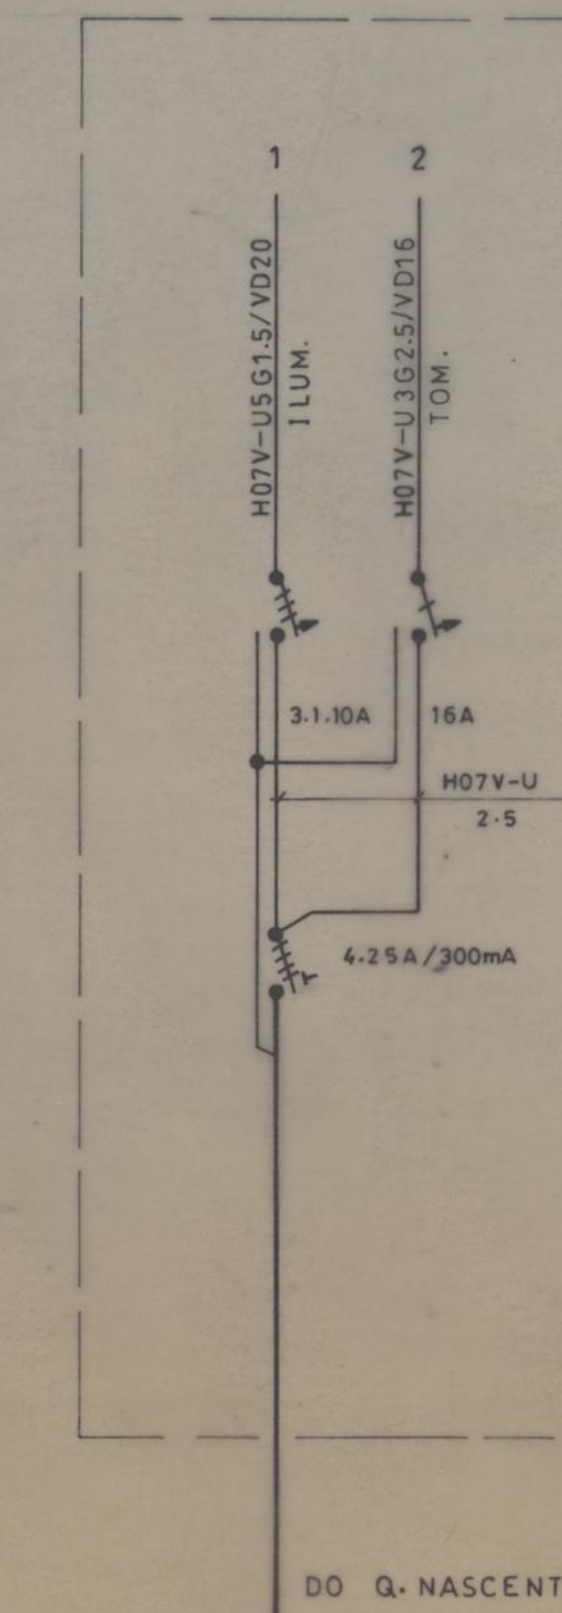

CRECHE, JARDIM DE INFÂNCIA E CENTRO DE DIA DE RAINHA D. LEONOR - O.D.P.S.		CAMARA MUNICIPAL DO PORTO	
ELECTRICIDADE		DIRECÇÃO DOS SERVIÇOS DE OBRAS	
Q. ELECTRICOS		DESENHO N.º	10
		ESCALAS	
Q. CHAVE	DESENHO N.º	ANULADO	
PROJECTO F.M.E. - EST. PROJ. ELECTR. LDA		SUBSTITUICAO	
<i>Edmundo Pereira</i>		DATA	SETEMBRO 1924

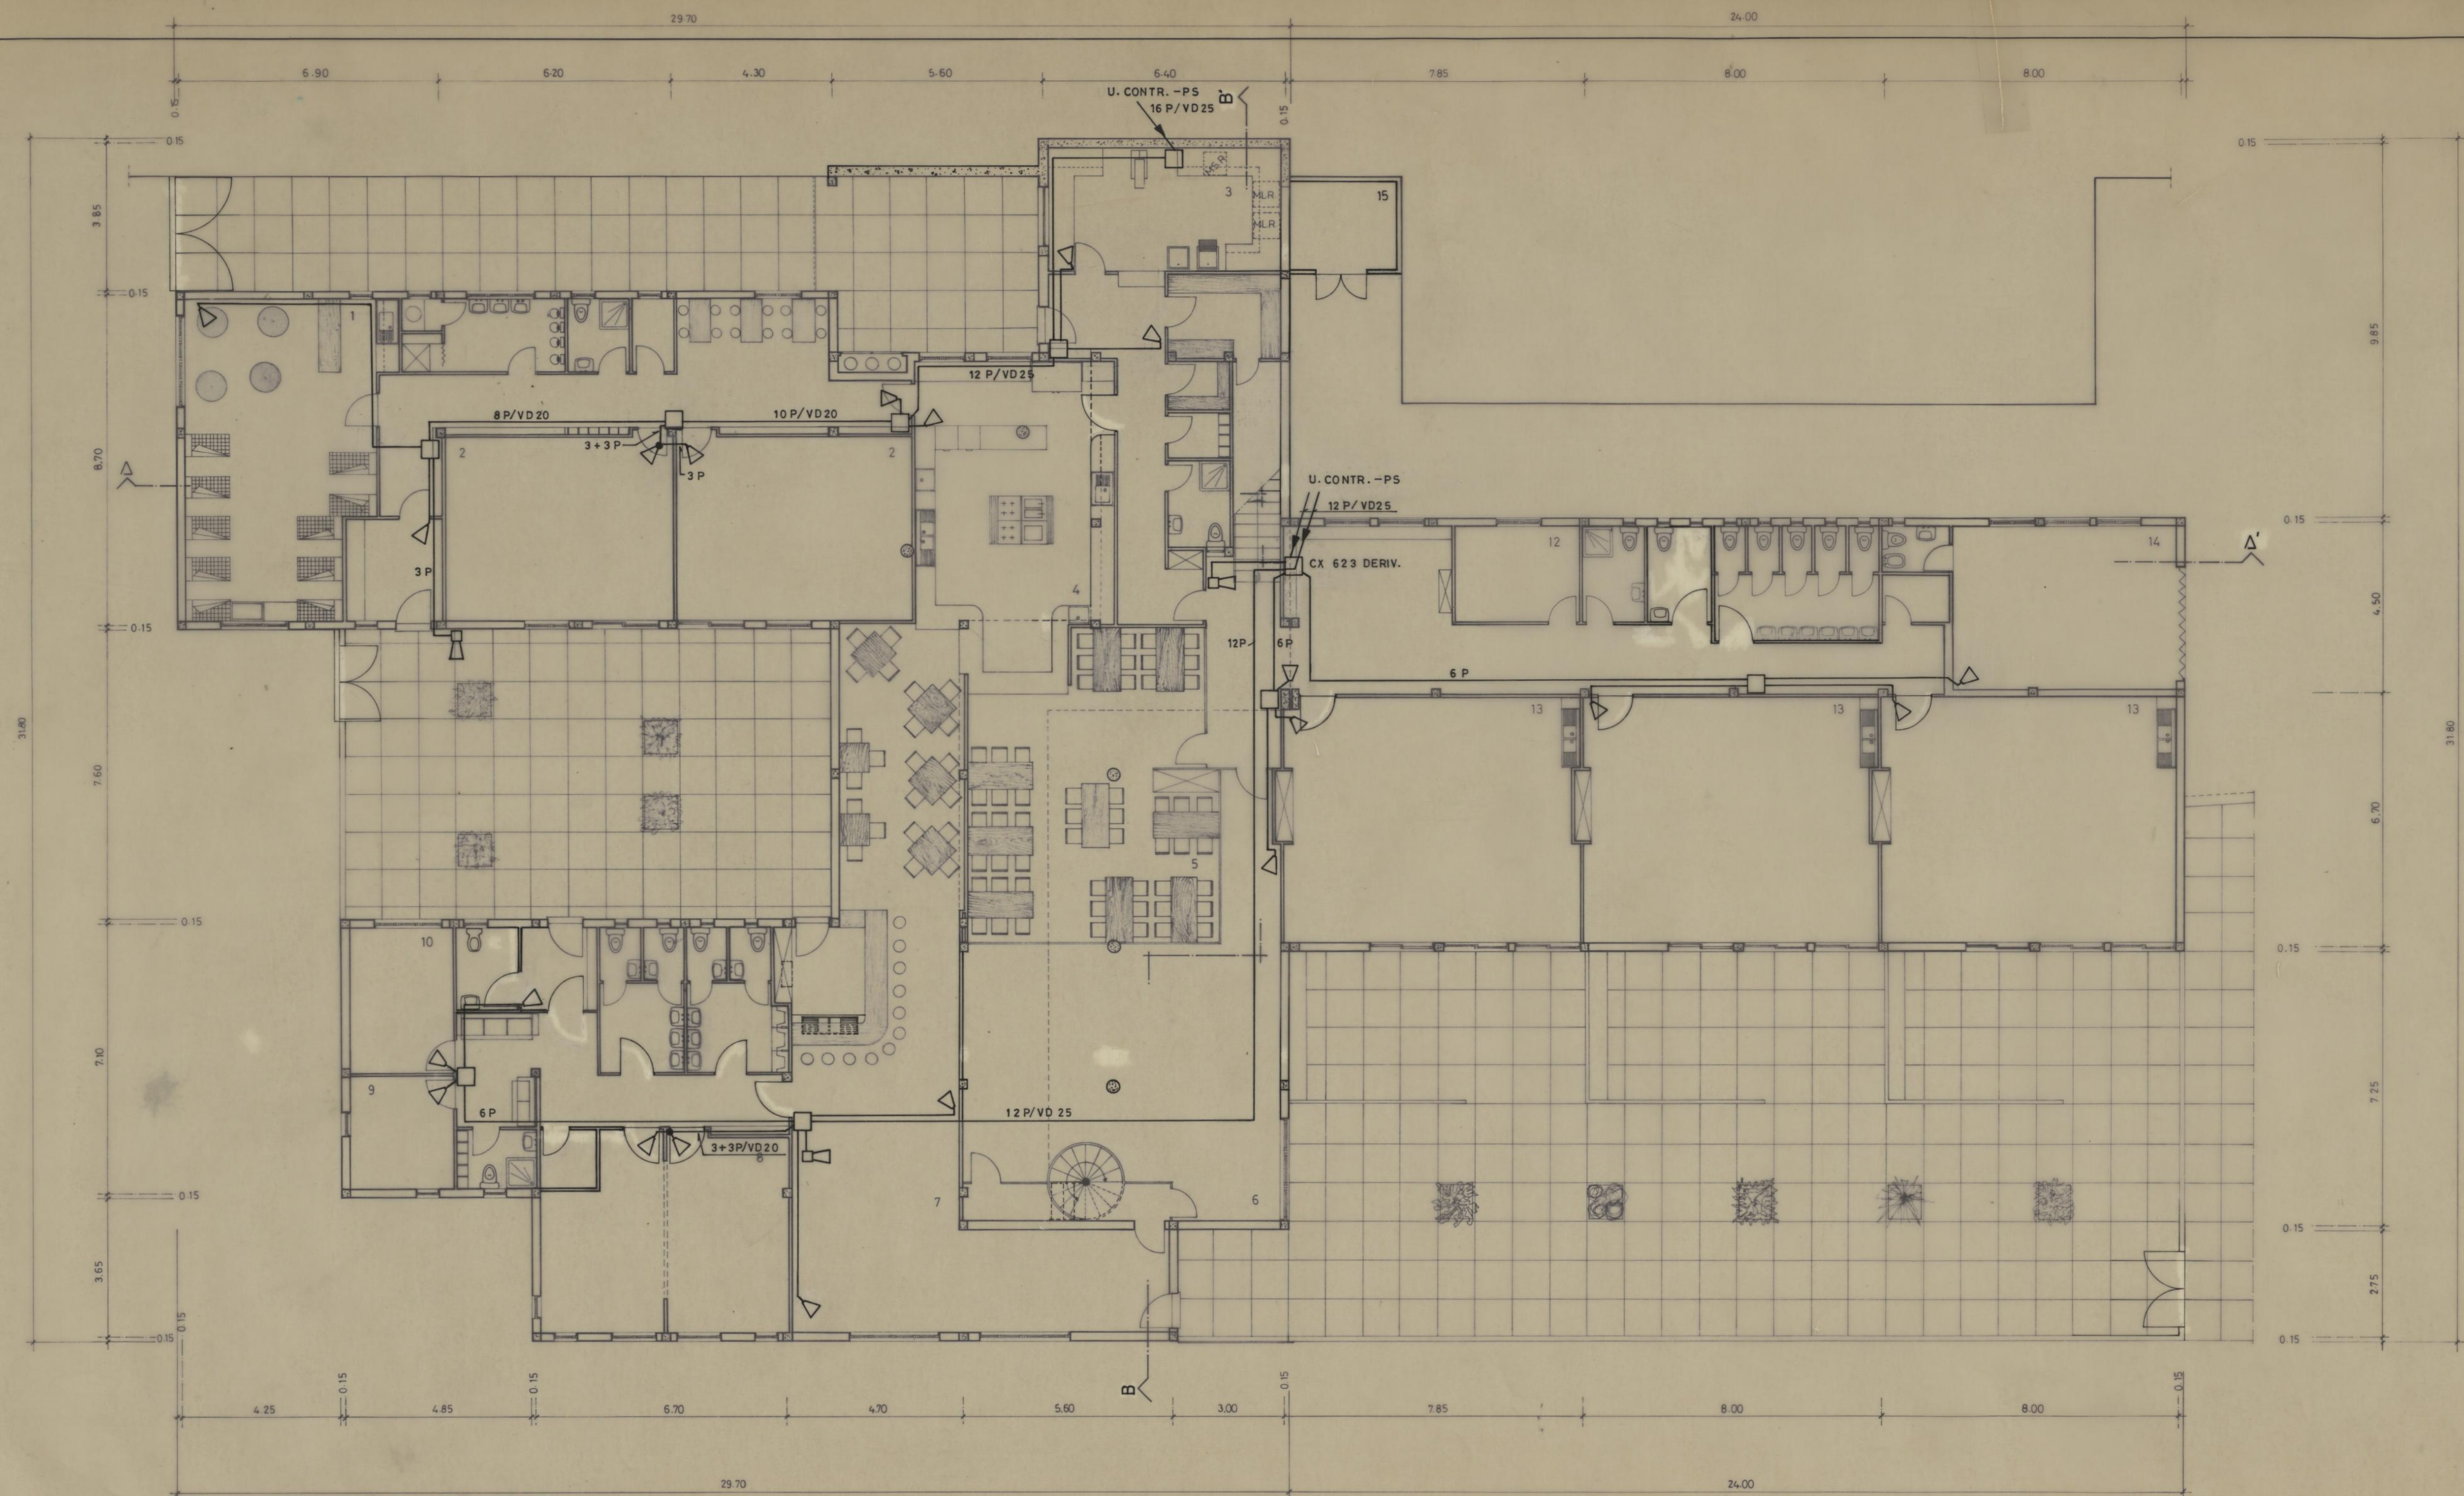


- U. DE CONTROL
- CX. 80 X 80 DERIVAÇÃO
- DETECTOR
- P - PARES DE CABO TVHV
- SIRENE
- CIRC. INDIV. P/DETEC. OU SIRENE - TVHV 3.2.0,6/VD16
- P5 - PISO SUP.
- P1 - PISO INF.

LEGENDA

- 1 - SALA DA CRECHE
- 2 - SALAS DO INFANTÁRIO
- 3 - LAVANDARIA
- 4 - COZINHA
- 5 - REFEITÓRIO
- 6 - SALÃO DE RECREIO
- 7 - SALA POLIVALENTE
- 8 - SALA (3ª IDADE)
- 9 - SALA DE PESSOAL
- 10 - GABINETE MÉDICO
- 11 - ARRUMOS
- 12 - SALA DE PESSOAL
- 13 - SALAS DO JARDIM DE INFÂNCIA
- 14 - OFICINA
- 15 - CENTRAL TÉRMICA

CRECHE, JARDIM DE INFÂNCIA E CENTRO DE DIA DE RAINHA D. LEONOR - O.D.P.S.		CAMARA MUNICIPAL DO PORTO	
DIRECÇÃO DOS SERVIÇOS DE OBRAS D. C. C.		DIRECÇÃO DOS SERVIÇOS DE OBRAS D. C. C.	
SEGURANÇA		DESENHO N.º 1º PISO 64 13	
DETEC. AUT. INTRUSÃO		ESCALAS 1/100	
O CHEFE	DESENHOU	ANULADO	
	PROJECTOU F.M.E. - EST. PROJ. ELECTR. LDA	SUBSTITUÍDO	
	<i>Eduardo Parada</i>	DATA	SETEMBRO 1994

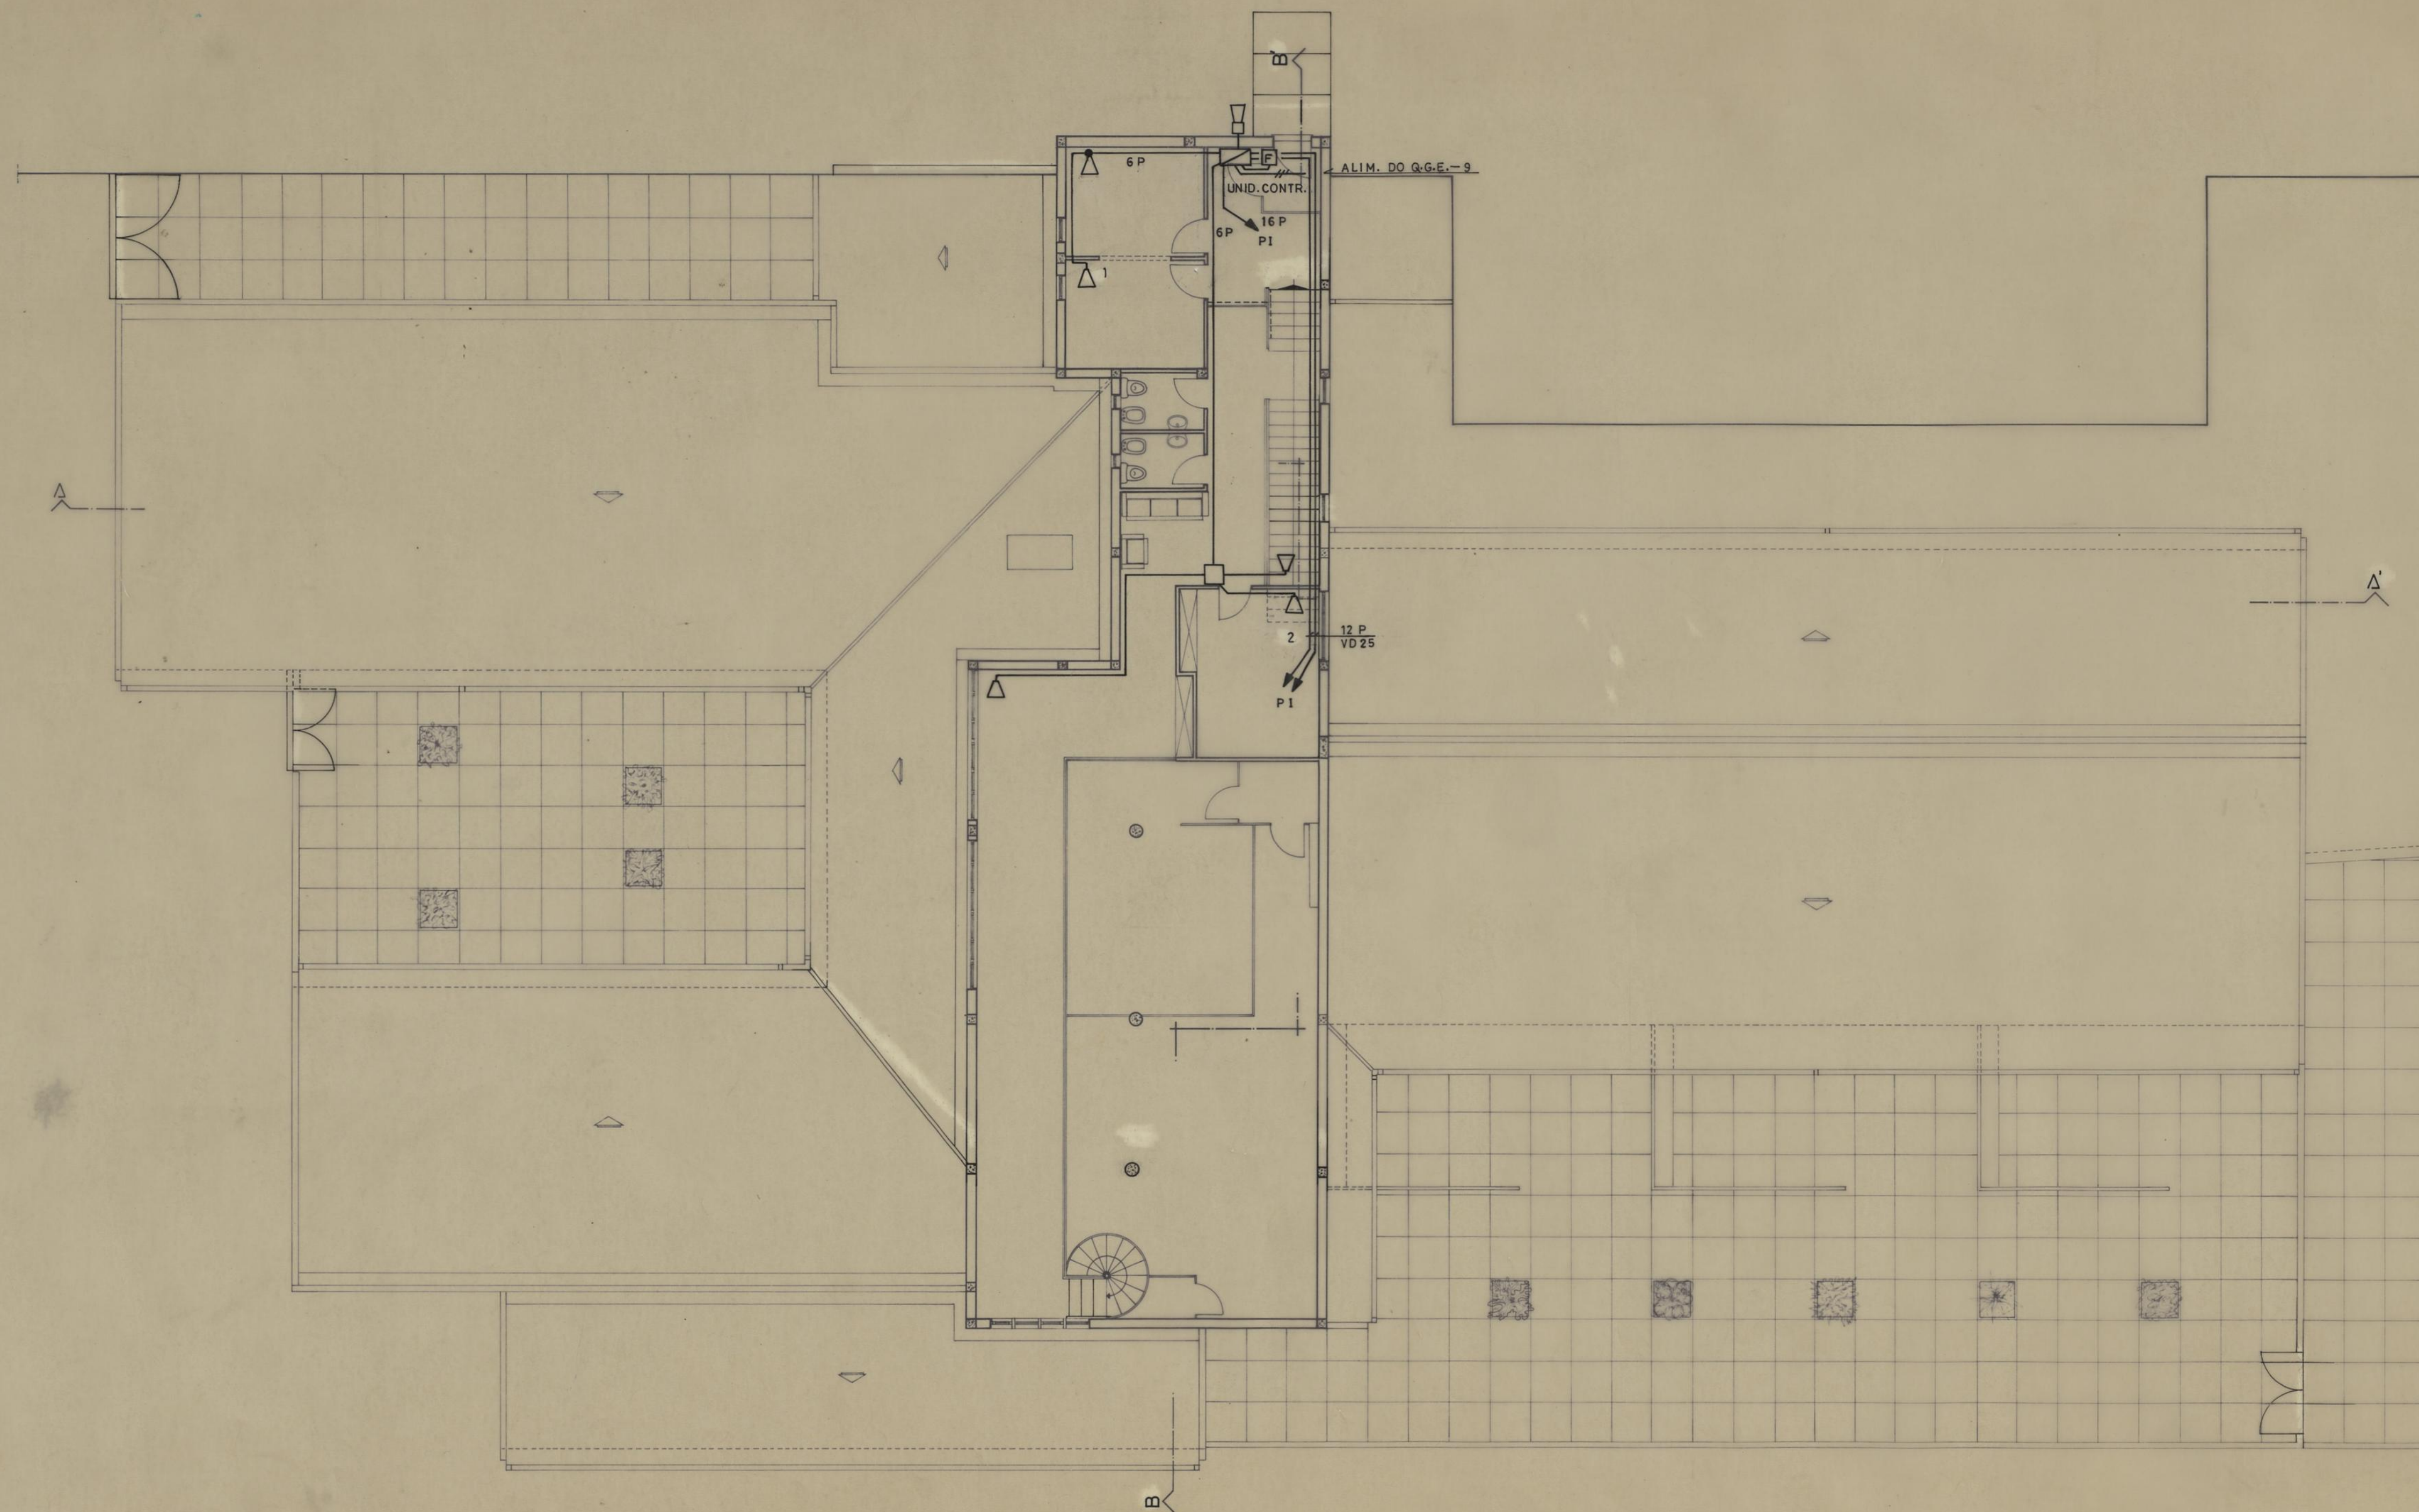

U. CONTROL + F - ALIM. P/Q.G.E.
P-PARES DE CABO TVHV
P1 - PISO INF.
PS - PISO SUP.

LEGENDA

- 1 - SECRETARIA
- 2 - SALA DA DIRECCÃO

CRECHE, JARDIM DE INFÂNCIA E CENTRO DE DIA DE RAINHA D. LEONOR - O.D.P.S.		CAMARA MUNICIPAL DO PORTO	
DIRECCÃO DOS SERVIÇOS DE OBRAS D.C.C.		DIRECCÃO DOS SERVIÇOS DE OBRAS D.C.C.	
SEGURANÇA		DESENHO N. 2º PISO 65 14	
DETEC. AUT. INTRUSÃO		ESCALAS 1/100	
O. CHEFE	DESENHOU	ANULADO	
PROJECTO: F.M.E.-EST. PROJ. ELECTR. LDA		SUBSTITUÍDO	
Eduardo Paredes		DATA	SETEMBRO 1994