


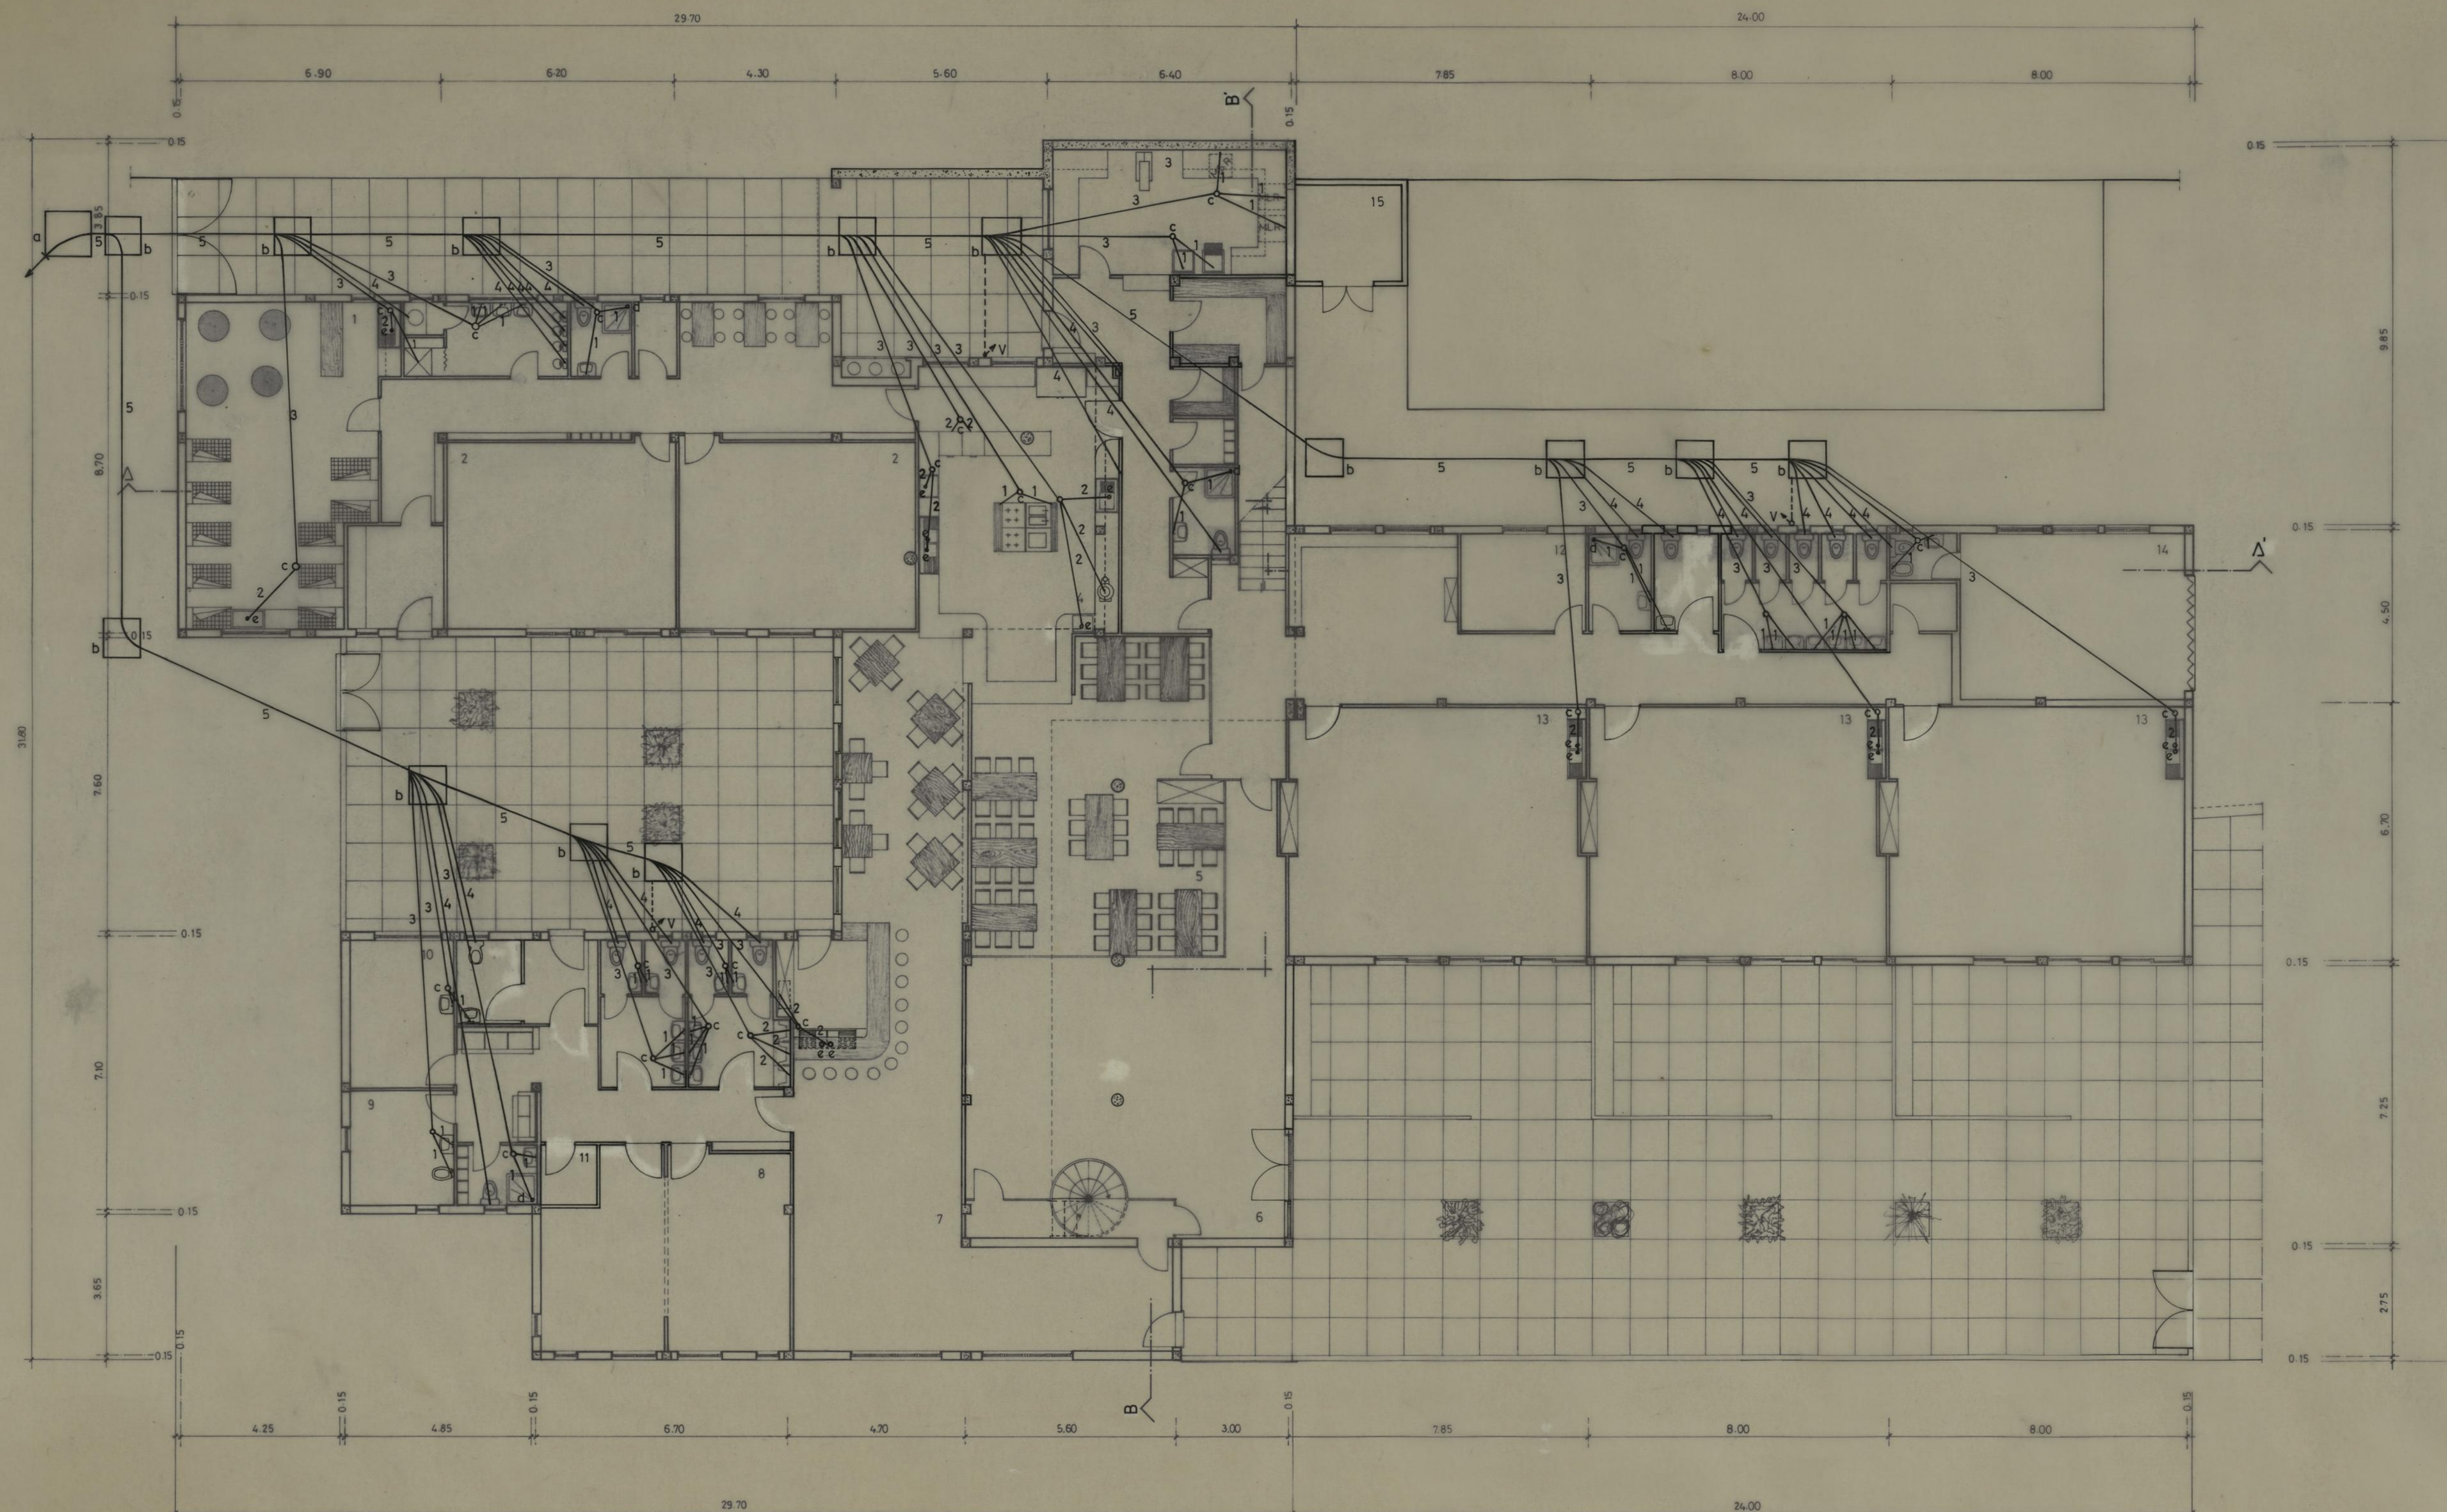

LEGENDA


- 1 - SALA DA CRECHE
- 2 - SALAS DO INFANTÁRIO
- 3 - LAVANDARIA
- 4 - COZINHA
- 5 - REFEITÓRIO
- 6 - SALÃO DE RECREIO
- 7 - SALA POLIVALENTE
- 8 - SALA (3ª IDADE)
- 9 - SALA DE PESSOAL
- 10 - GABINETE MÉDICO
- 11 - ARRUMOS
- 12 - SALA DE PESSOAL
- 13 - SALAS DO JARDIM DE INFÂNCIA
- 14 - OFICINA
- 15 - CENTRAL TÉRMICA

SANEAMENTO


LEGENDA

- a - Caixa Interceptora
- b - " visita
- c - Sifão de Pavimento
- d - Caixa com ralo
- e - Sifão de Caixa com Cesto Retentor
- 1 - Tubo de P.V.C. Ø Exterior 40mm
- 2 - " " " " " 50mm
- 3 - " " " " " 75mm
- 4 - " " " " " 90mm
- 5 - " " " " " 125mm

CRECHE, JARDIM DE INFÂNCIA E CENTRO DE DIA DE RAINHA D. LEONOR - O.D.P.S.		CAMARA MUNICIPAL DO PORTO	
DIRECÇÃO DOS SERVIÇOS DE OBRAS D. C. C.		DIRECÇÃO DOS SERVIÇOS DE OBRAS D. C. C.	
SANEAMENTO		DESENHO N.º 9 9	
PLANTA DO 1º PISO		ESCALAS 1/100	
O CHEFE	DESENHOU	ANULADO	
	PROJECTOU	SUBSTITUÍDO	
		DATA 1994 SETEMBRO	

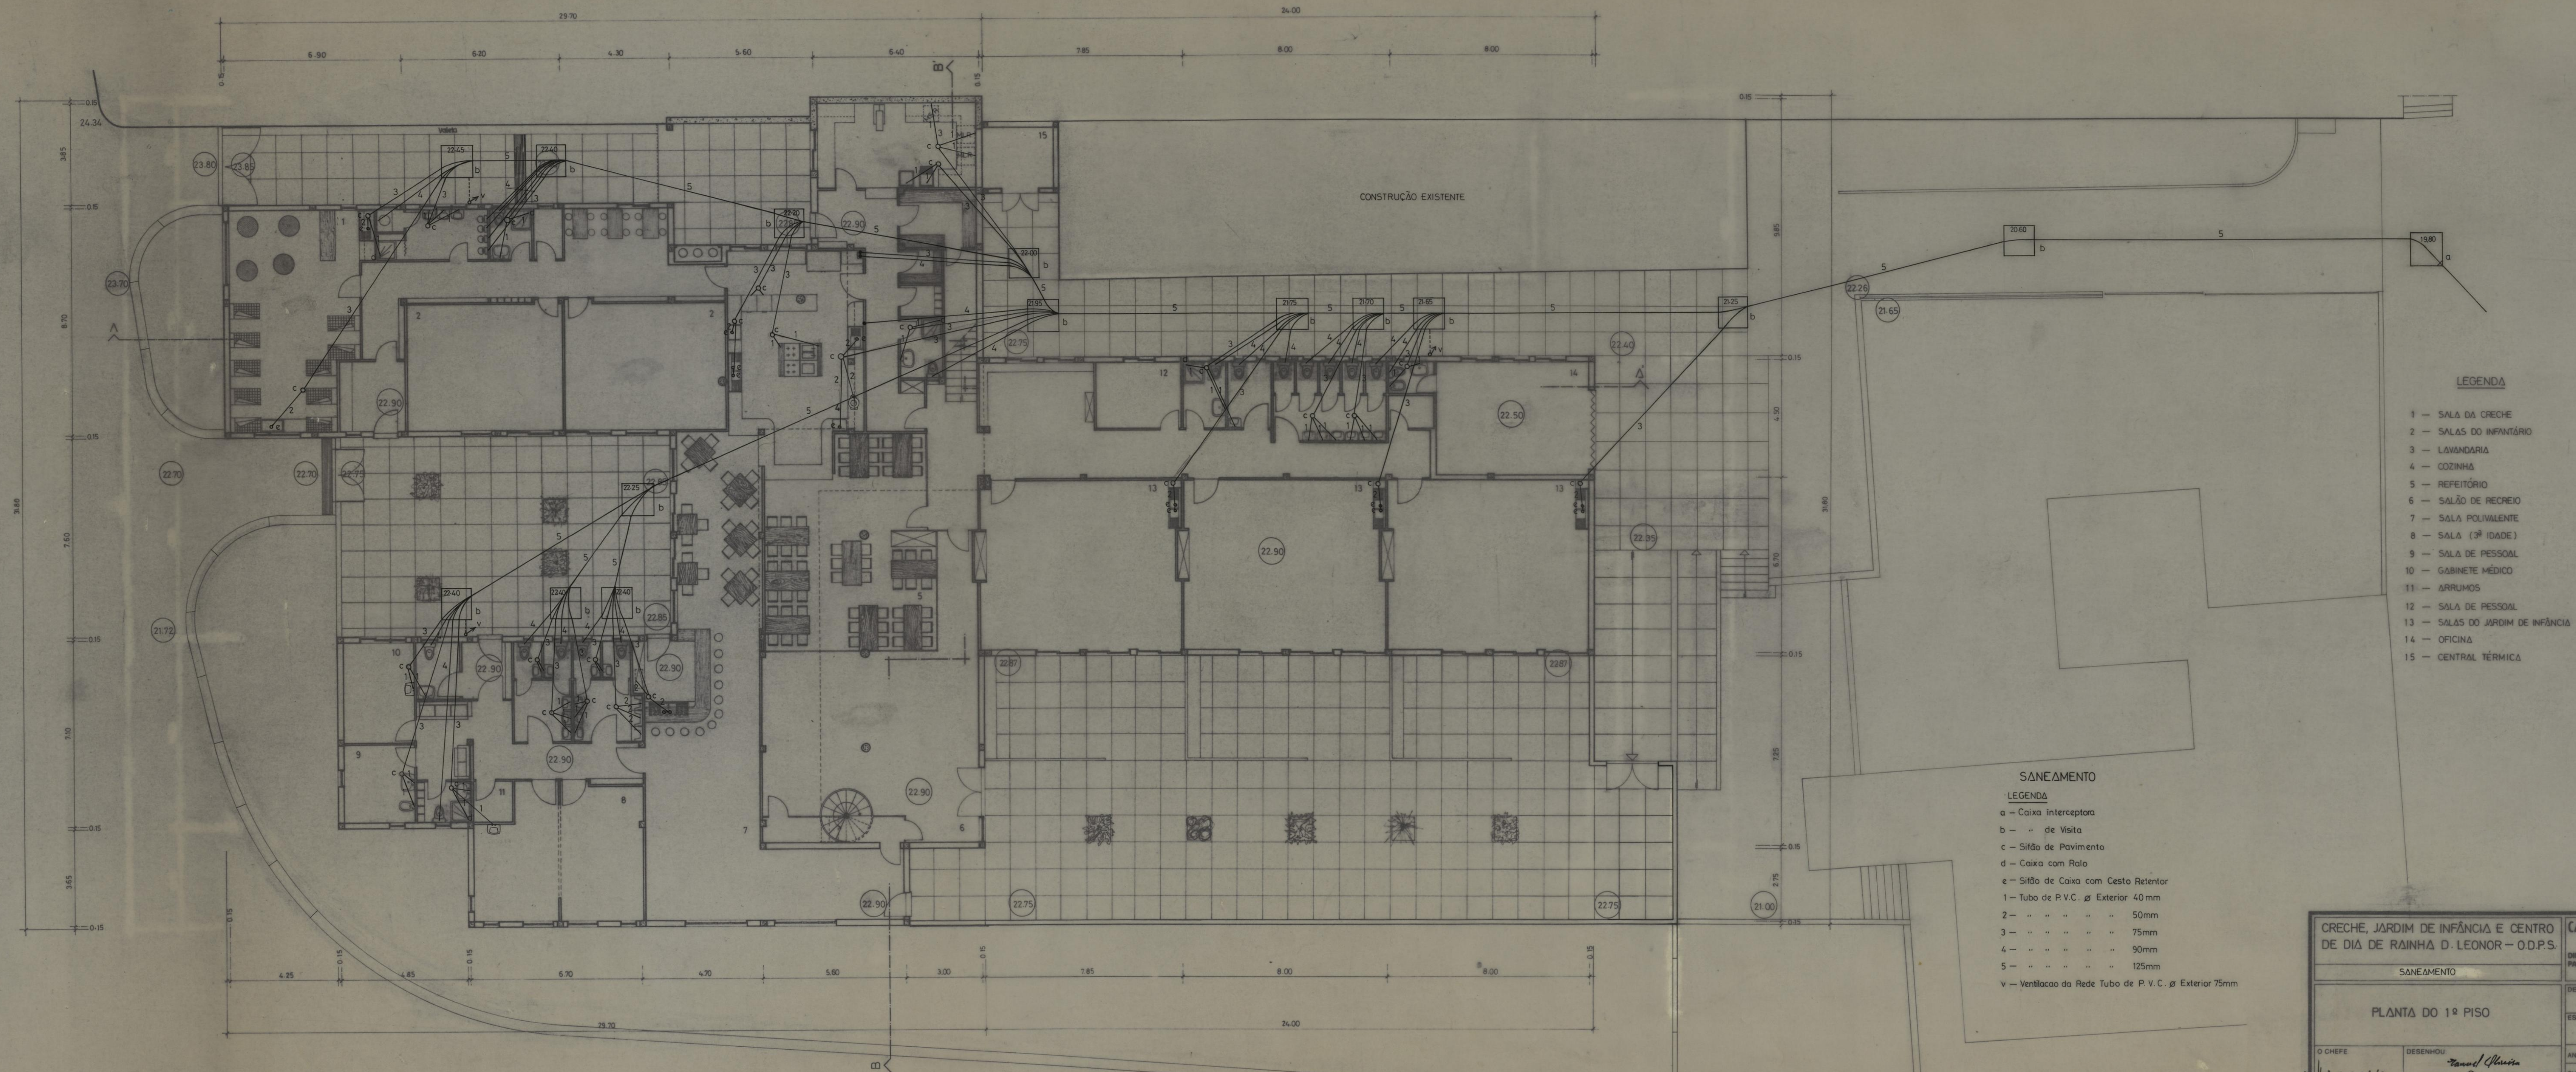

CRECHE, JARDIM DE INFÂNCIA E CENTRO DE DIA DE RAINHA D. LEONOR - O.D.P.S.		CÂMARA MUNICIPAL DO PORTO	
DIRECÇÃO MUNICIPAL DE EQUIPAMENTOS E SERVIÇOS GERAIS		D. M. CONSTRUÇÃO	
SANEAMENTO		DESENHO N.º 9A 9A	
PLANTA DO 1º PISO		ESCALAS 1/100	
O CHEFE	DESENHOU	ANULADO	
PROFECTU		SUBSTITUÍDO	
		DATA	97 FEVEREIRO

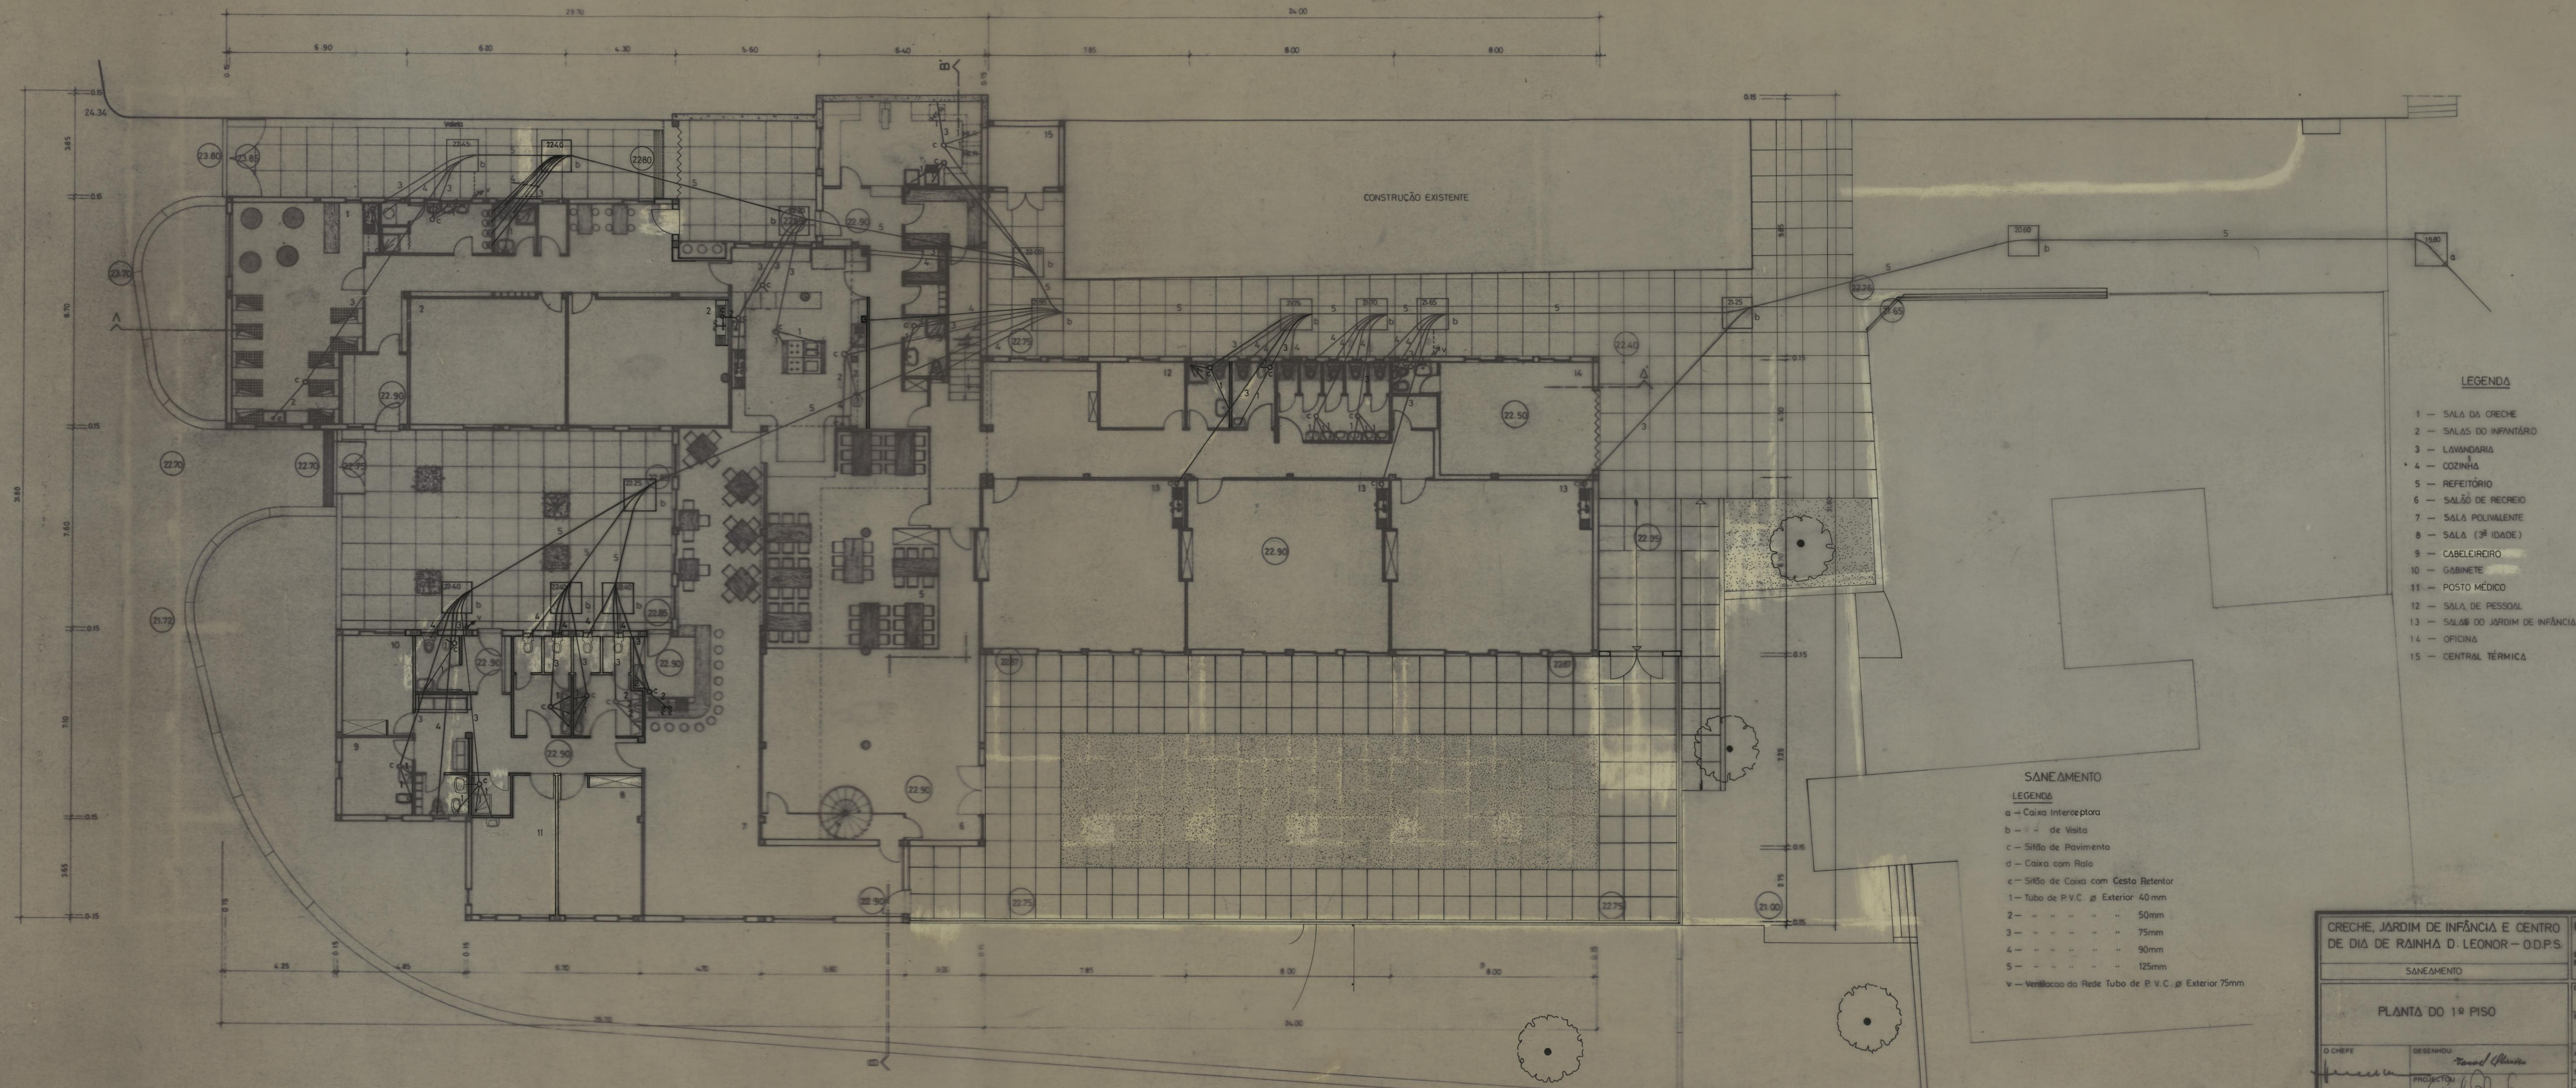

LEGENDA


- 1 - SALA DA CRECHE
- 2 - SALAS DO INFANTÁRIO
- 3 - LAVANDARIA
- 4 - COZINHA
- 5 - REFEITÓRIO
- 6 - SALÃO DE RECREIO
- 7 - SALA POLIVALENTE
- 8 - SALA (3ª IDADE)
- 9 - CABELEIREIRO
- 10 - GABINETE
- 11 - POSTO MÉDICO
- 12 - SALA DE PESSOAL
- 13 - SALAS DO JARDIM DE INFÂNCIA
- 14 - OFICINA
- 15 - CENTRAL TÉRMICA

SANEAMENTO


LEGENDA

- a - Caixa Interceptora
- b - " " de Visita
- c - Sifão de Pavimento
- d - Caixa com Ralo
- e - Sifão de Caixa com Cesto Retentor
- 1 - Tubo de P.V.C. Ø Exterior 40 mm
- 2 - " " " " 50mm
- 3 - " " " " 75mm
- 4 - " " " " 90mm
- 5 - " " " " 125mm
- v - Ventilação da Rede Tubo de P.V.C. Ø Exterior 75mm

CRECHE, JARDIM DE INFÂNCIA E CENTRO DE DIA DE RAINHA D. LEONOR - O.D.P.S.		CÂMARA MUNICIPAL DO PORTO	
SANEAMENTO		DIRECÇÃO MUNICIPAL DE EQUIPAMENTOS E SERVIÇOS GERAIS	
PLANTA DO 1º PISO		O. M. CONSTRUÇÃO	
O CHEFE	DESENHO	DESENHO N.º	9B 9B
PROSECUTOR	PROSECUTOR	ESCALAS	1/100
		ANULADO	
		SUBSTITUÍDO	
		DATA 26 FEVEREIRO	

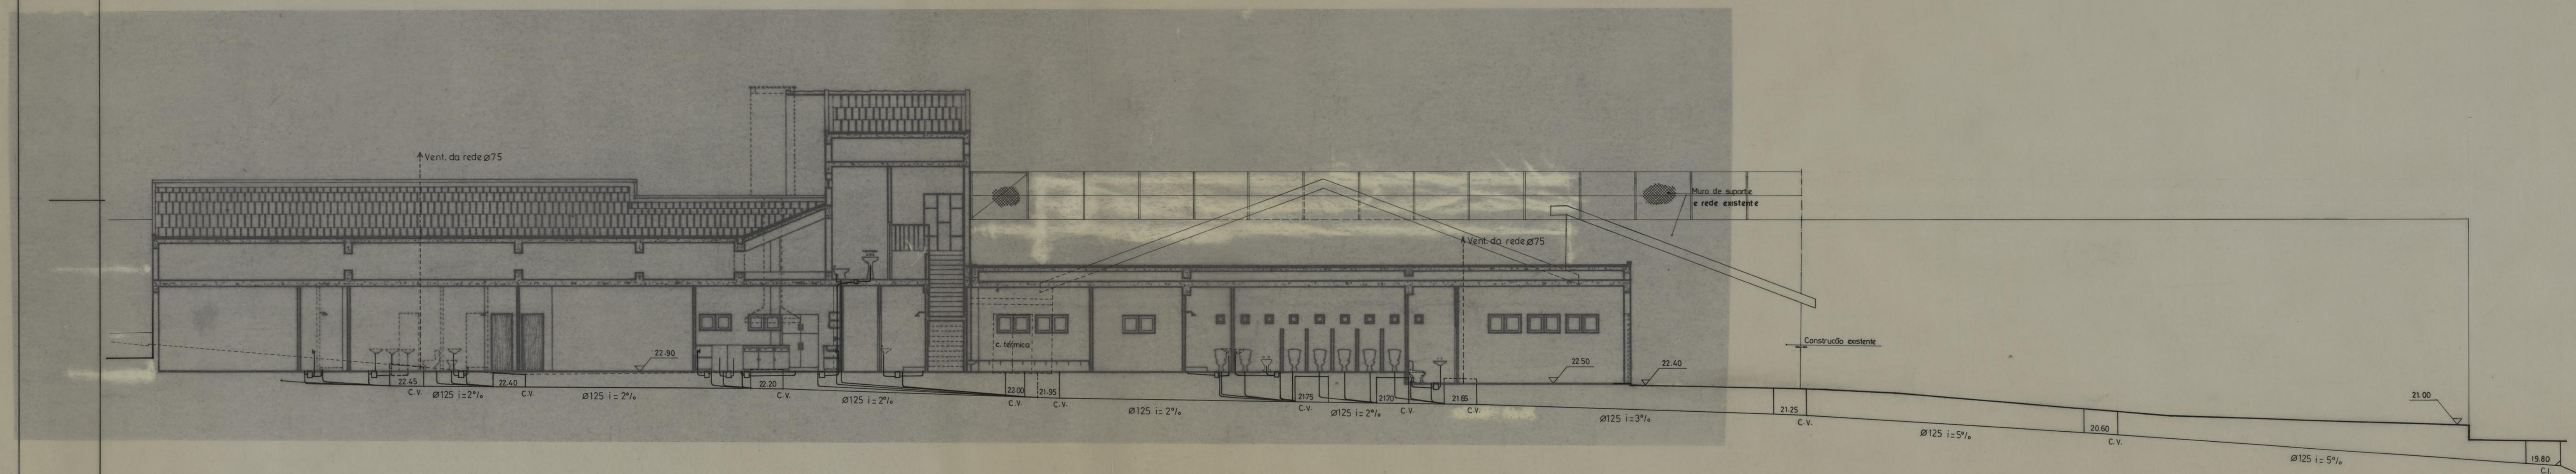

CRECHE, JARDIM DE INFÂNCIA E CENTRO DE DIA DE RAINHA D. LEONOR - ODPS.		CÂMARA MUNICIPAL DO PORTO	
SANEAMENTO		DIRECÇÃO MUNICIPAL DE EQUIPAMENTOS E SERVIÇOS GERAIS D. M. CONSTRUÇÃO	
CORTE LONGITUDINAL A : A		DESENHO N.º 9C 9C	
ESCALAS 1 / 100		ANULADO SUBSTITUÍDO	
O CHEFE <i>[Signature]</i>	DESENHOU <i>Paulo Oliveira</i>	DATA 97 FEVEREIRO (98)	

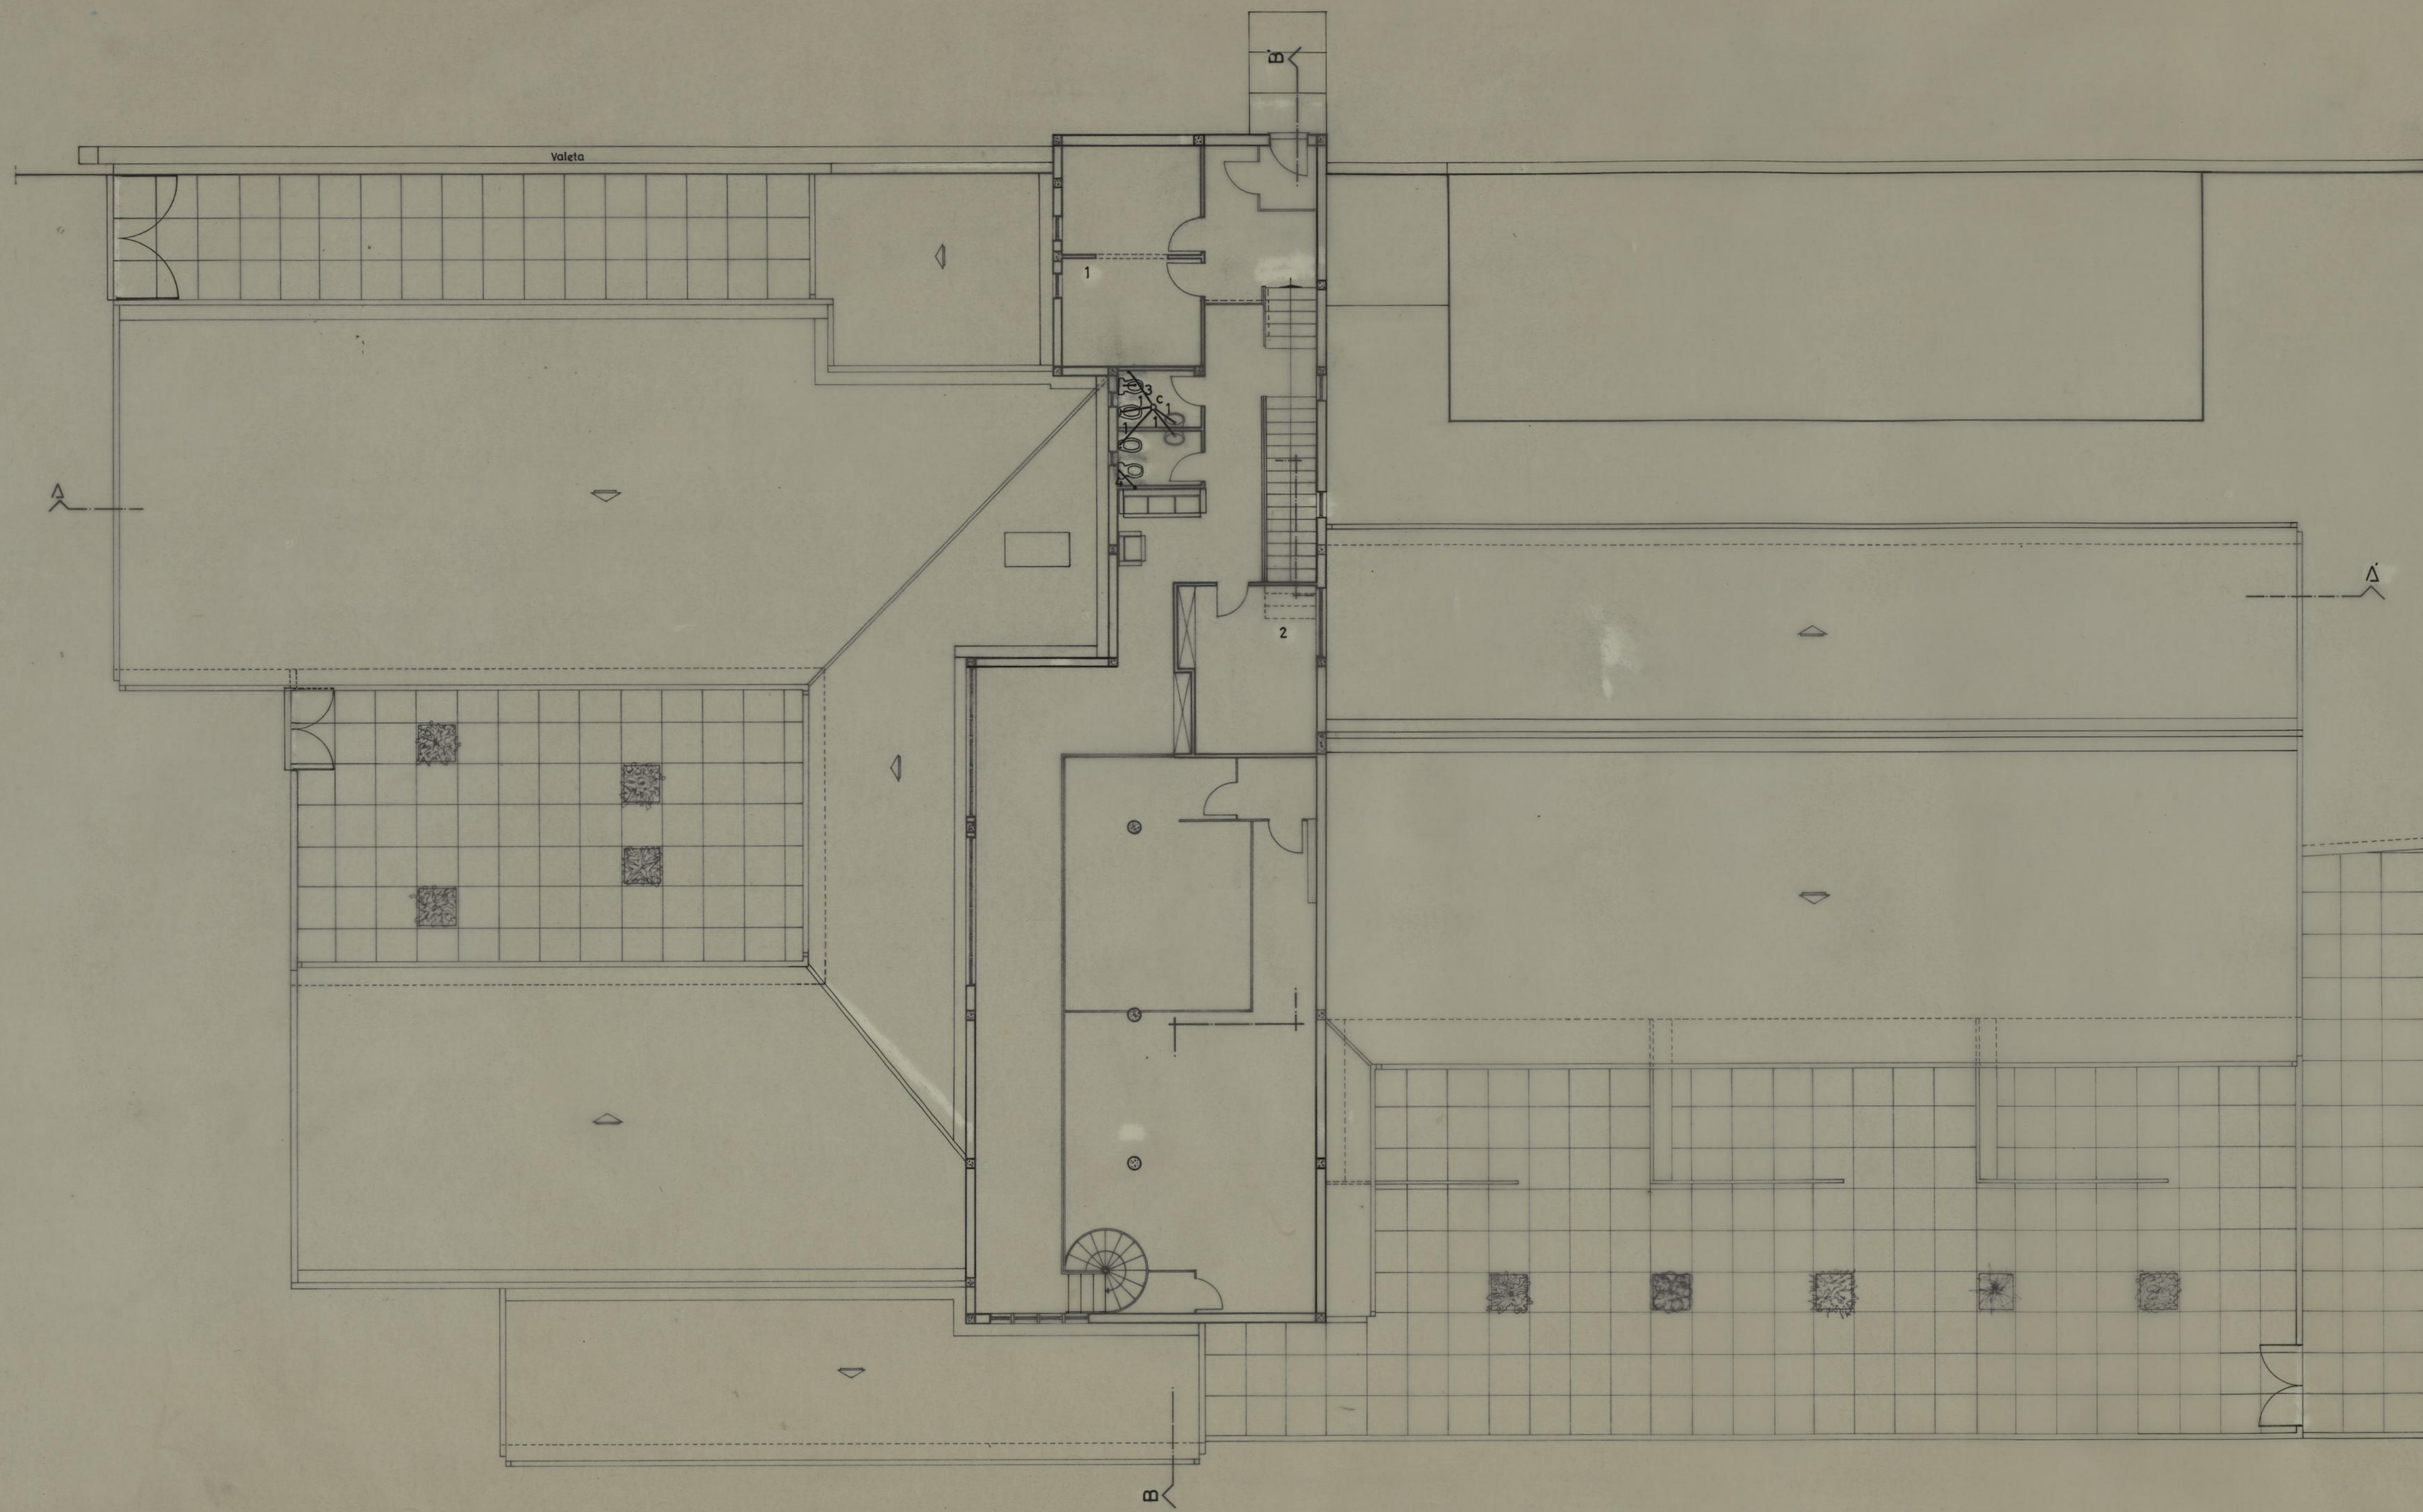

LEGENDA

- 1- SECRETARIA
- 2- SALA DA DIRECCAO

SANEAMENTO

LEGENDA

- c- Sítio de Pavimento
- 1- Tubo de P.V.C. Ø Exterior 40mm
- 3- " " " " 75mm
- 4- " " " " 90mm

CRECHE, JARDIM DE INFÂNCIA E CENTRO DE DIA DE RAINHA D. LEONOR - O.D.P.S.		CAMARA MUNICIPAL DO PORTO	
DIRECCAO DOS SERVIÇOS DE OBRAS D.C.C.		DIRECCAO DOS SERVIÇOS DE OBRAS D.C.C.	
SANEAMENTO		DESENHO N.º 10 10	
PLANTA DO 2º PISO		ESCALAS 1/100	
O CHEFE	DESENHOU <i>Taciel Plummer</i>	ANULADO	
PROJECTOU <i>Luís V. L.</i>		SUBSTITUÍDO	
		DATA 1994 SETEMBRO	