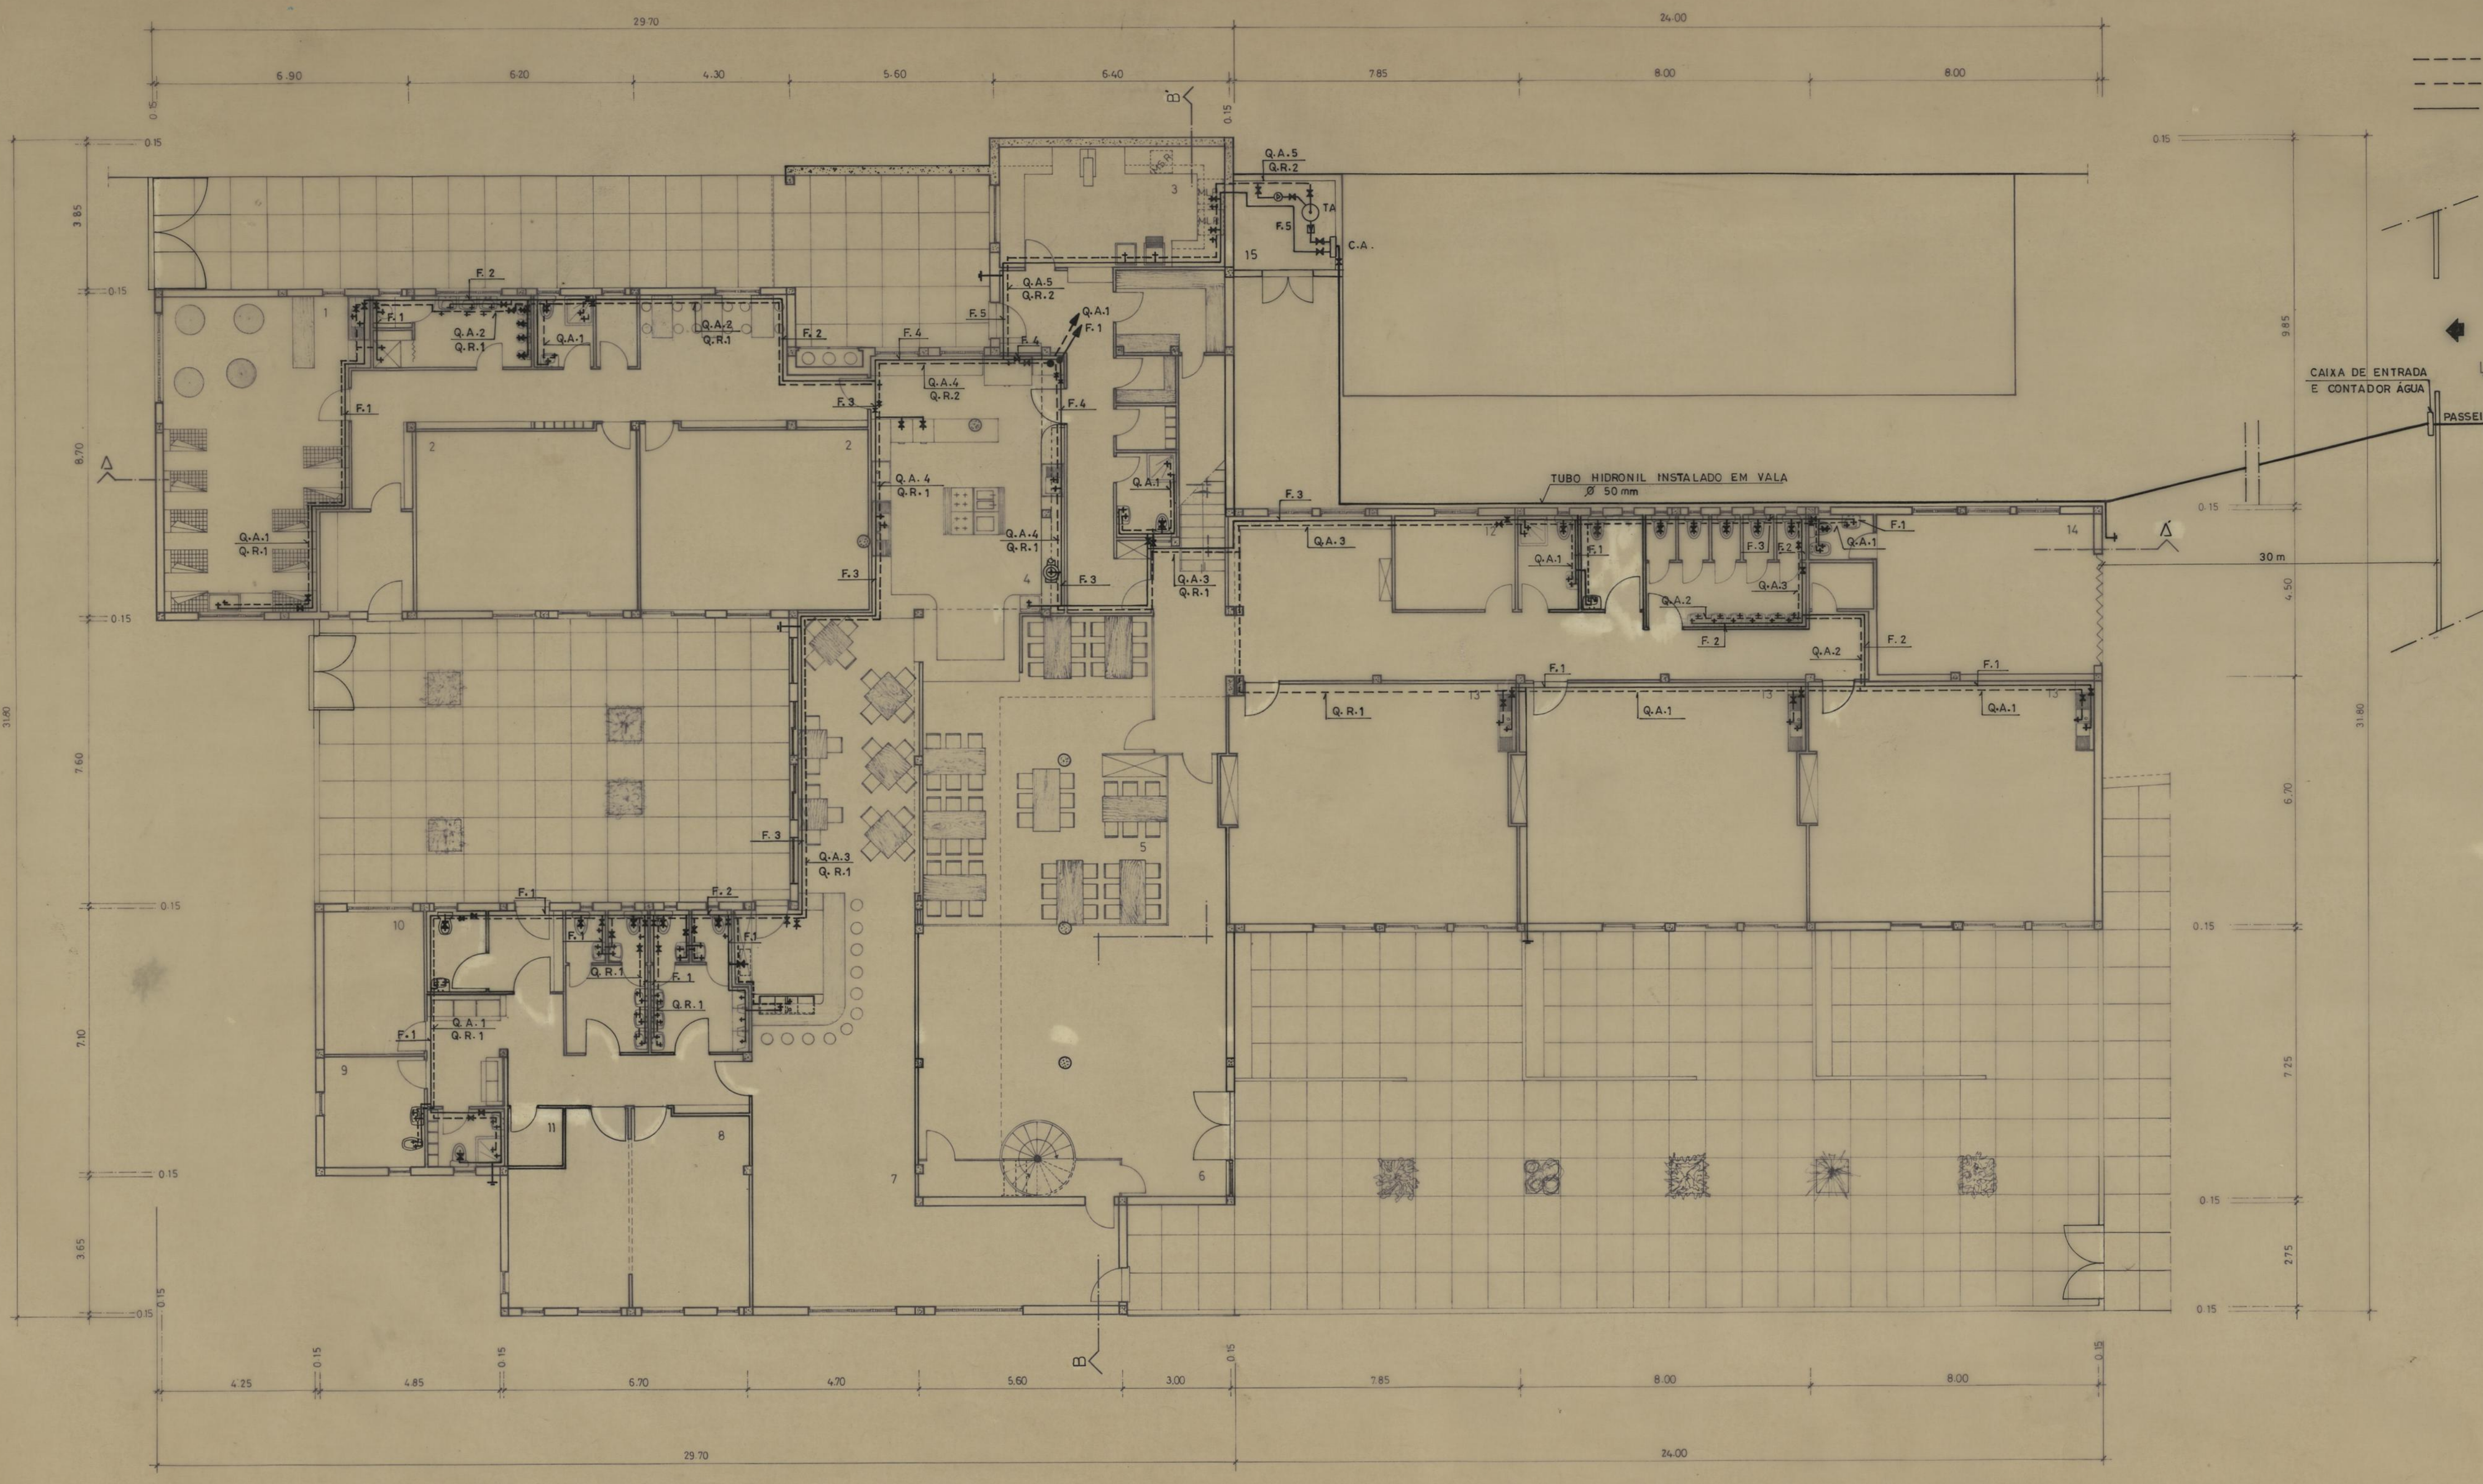

C.A. — COLECTOR DE ÁGUA

TA — TERMOACUMULADOR

Q. A. — TUB. AGUA QUENTE ALIMENTAÇÃO (SANITÁRIA)

Q. R. — // // // RETORNO

F — // // FRIA

DIMENSÃO TUBAG.

1 — Ø 15 x 1.2
2 — Ø 22 x 1.2
3 — Ø 28 x 1.2
4 — Ø 35 x 1.5
5 — Ø 42 x 1.5

LEGENDA

1 — SALA DA CRECHE
2 — SALAS DO INFANTÁRIO
3 — LAVANDARIA
4 — COZINHA
5 — REFEITÓRIO
6 — SALÃO DE RECREIO
7 — SALA POLIVALENTE
8 — SALA (3ª IDADE)
9 — SALA DE PESSOAL
10 — GABINETE MÉDICO
11 — ARRUMOS
12 — SALA DE PESSOAL
13 — SALAS DO JARDIM DE INFÂNCIA
14 — OFICINA
15 — CENTRAL TÉRMICA

CRECHE, JARDIM DE INFÂNCIA E CENTRO
DE DIA DE RAINHA D. LEONOR - O.D.P.S.

REDE DE ÁGUA

CAMARA MUNICIPAL
DO PORTO
DIRECÇÃO DOS SERVIÇOS DE
OBRAS
D. C. C.

REDE DE ÁGUA FRIA
E QUENTE SANITÁRIA

DESENHO N.
1º PISO **20** 8

ESCALAS
1/100

O CHEFE

F.M.E.-EST. PROJ. ELECTR. LDA

PROJECTOU
Eduardo Paredes

ANULADO

SUBSTITUIDO

DATA SETEMBRO 1994

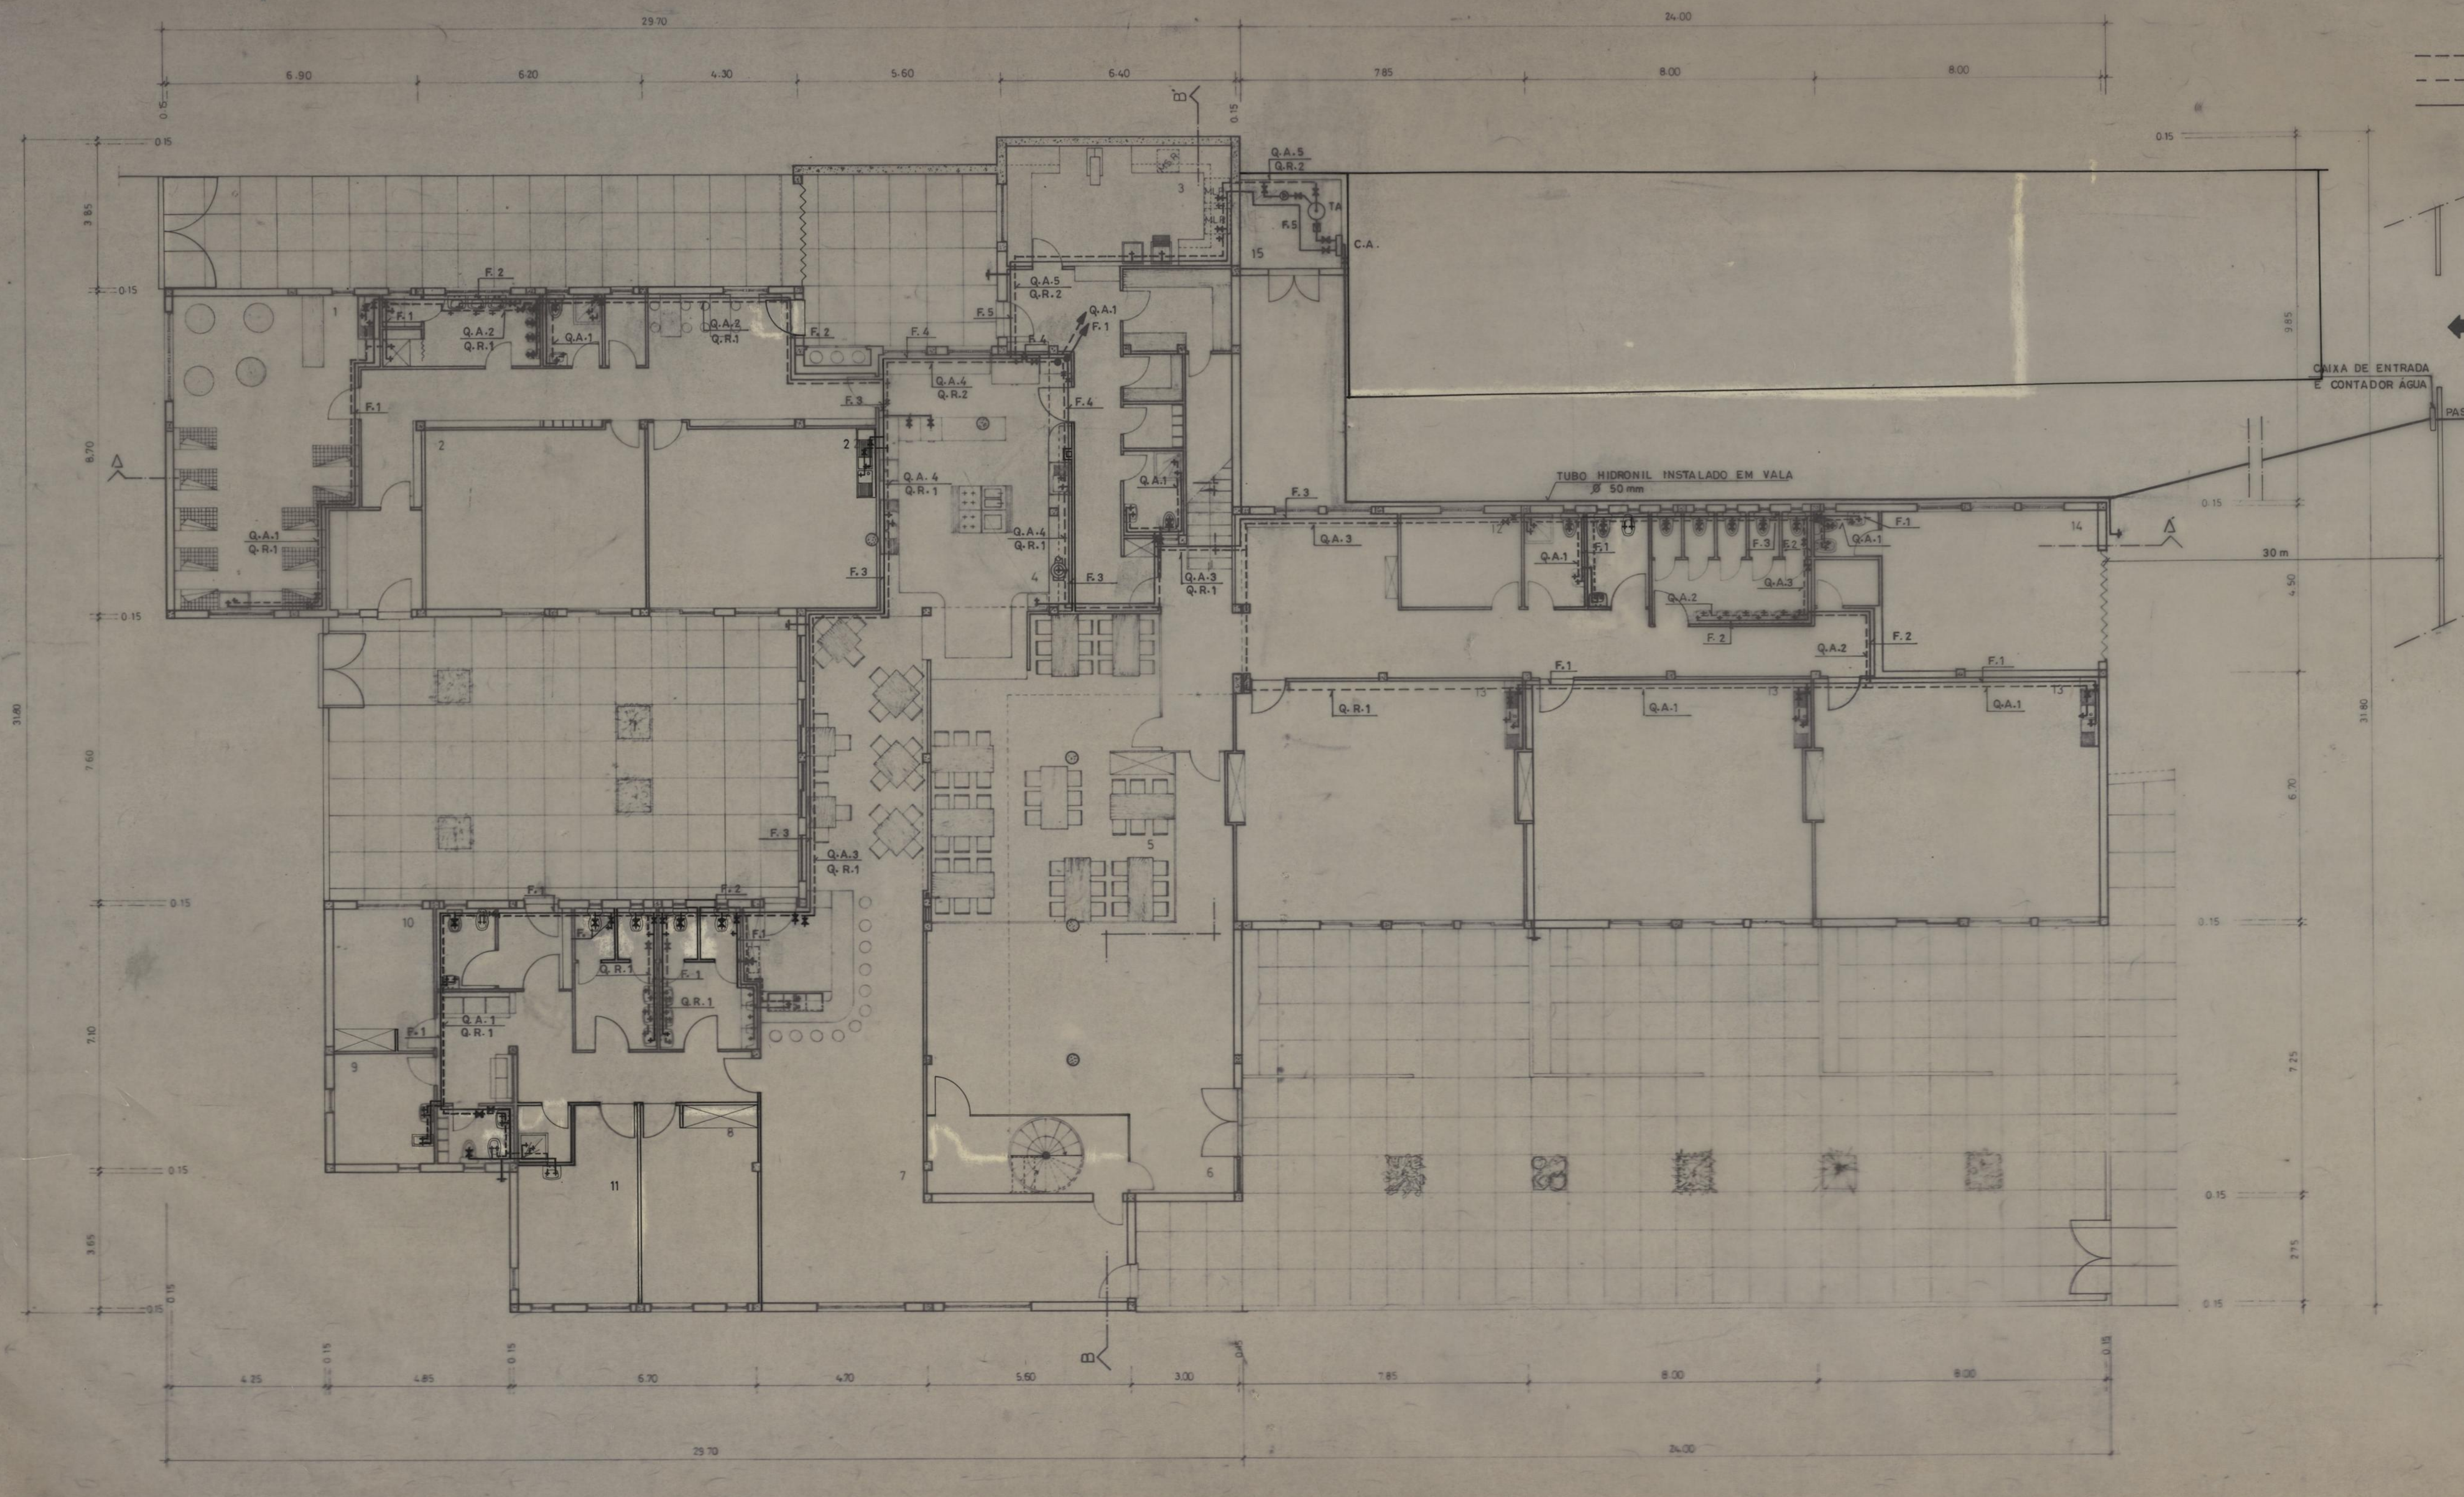

C.A. — COLECTOR DE ÁGUA
T A — TERMOACUMULADOR
Q. A. — TUB. AGUA QUENTE ALIMENTAÇÃO (SANITÁRIA)
Q. R. — " " " RETORNO
F — " " FRIA

DIMENSÃO TUBAG.

1 — Ø 15 x 1.2
2 — Ø 22 x 1.2
3 — Ø 28 x 1.2
4 — Ø 35 x 1.5
5 — Ø 42 x 1.5

LEGENDA

1 - SALA DA CRECHE
2 - SALAS DO INFANTÁRIO
3 - LAVANDARIA
4 - COZINHA
5 - REFEITÓRIO
6 - SALÃO DE RECREIO
7 - SALA POLIVALENTE
8 - SALA (3ª IDADE)
9 - CABELEIREIRO
10 - GABINETE
11 - POSTO MÉDICO
12 - SALA DE PESSOAL
13 - SALAS DO JARDIM DE INFÂNCIA
14 - OFICINA
15 - CENTRAL TÉRMICA

Alterou Manuel Oliveira

CRECHE, JARDIM DE INFÂNCIA E CENTRO
DE DIA DE RAINHA D. LEONOR - O.D.P.S.

CAMARA MUNICIPAL
DO PORTO
DIRECÇÃO DOS SERVIÇOS DE
OBRAS
D. C. C.

REDE DE ÁGUA

REDE DE ÁGUA FRIA
E QUENTE SANITÁRIA

DESENHO N
1º PISO 20A 8A

ESCALAS 1/100

O CHEFE

F.M.E.-EST. PROJ. ELECTR. LDA

PROJECTOU Eduardo Paredes

ANULADO

SUBSTITUIDO

DATA 98 FEVEREIRO

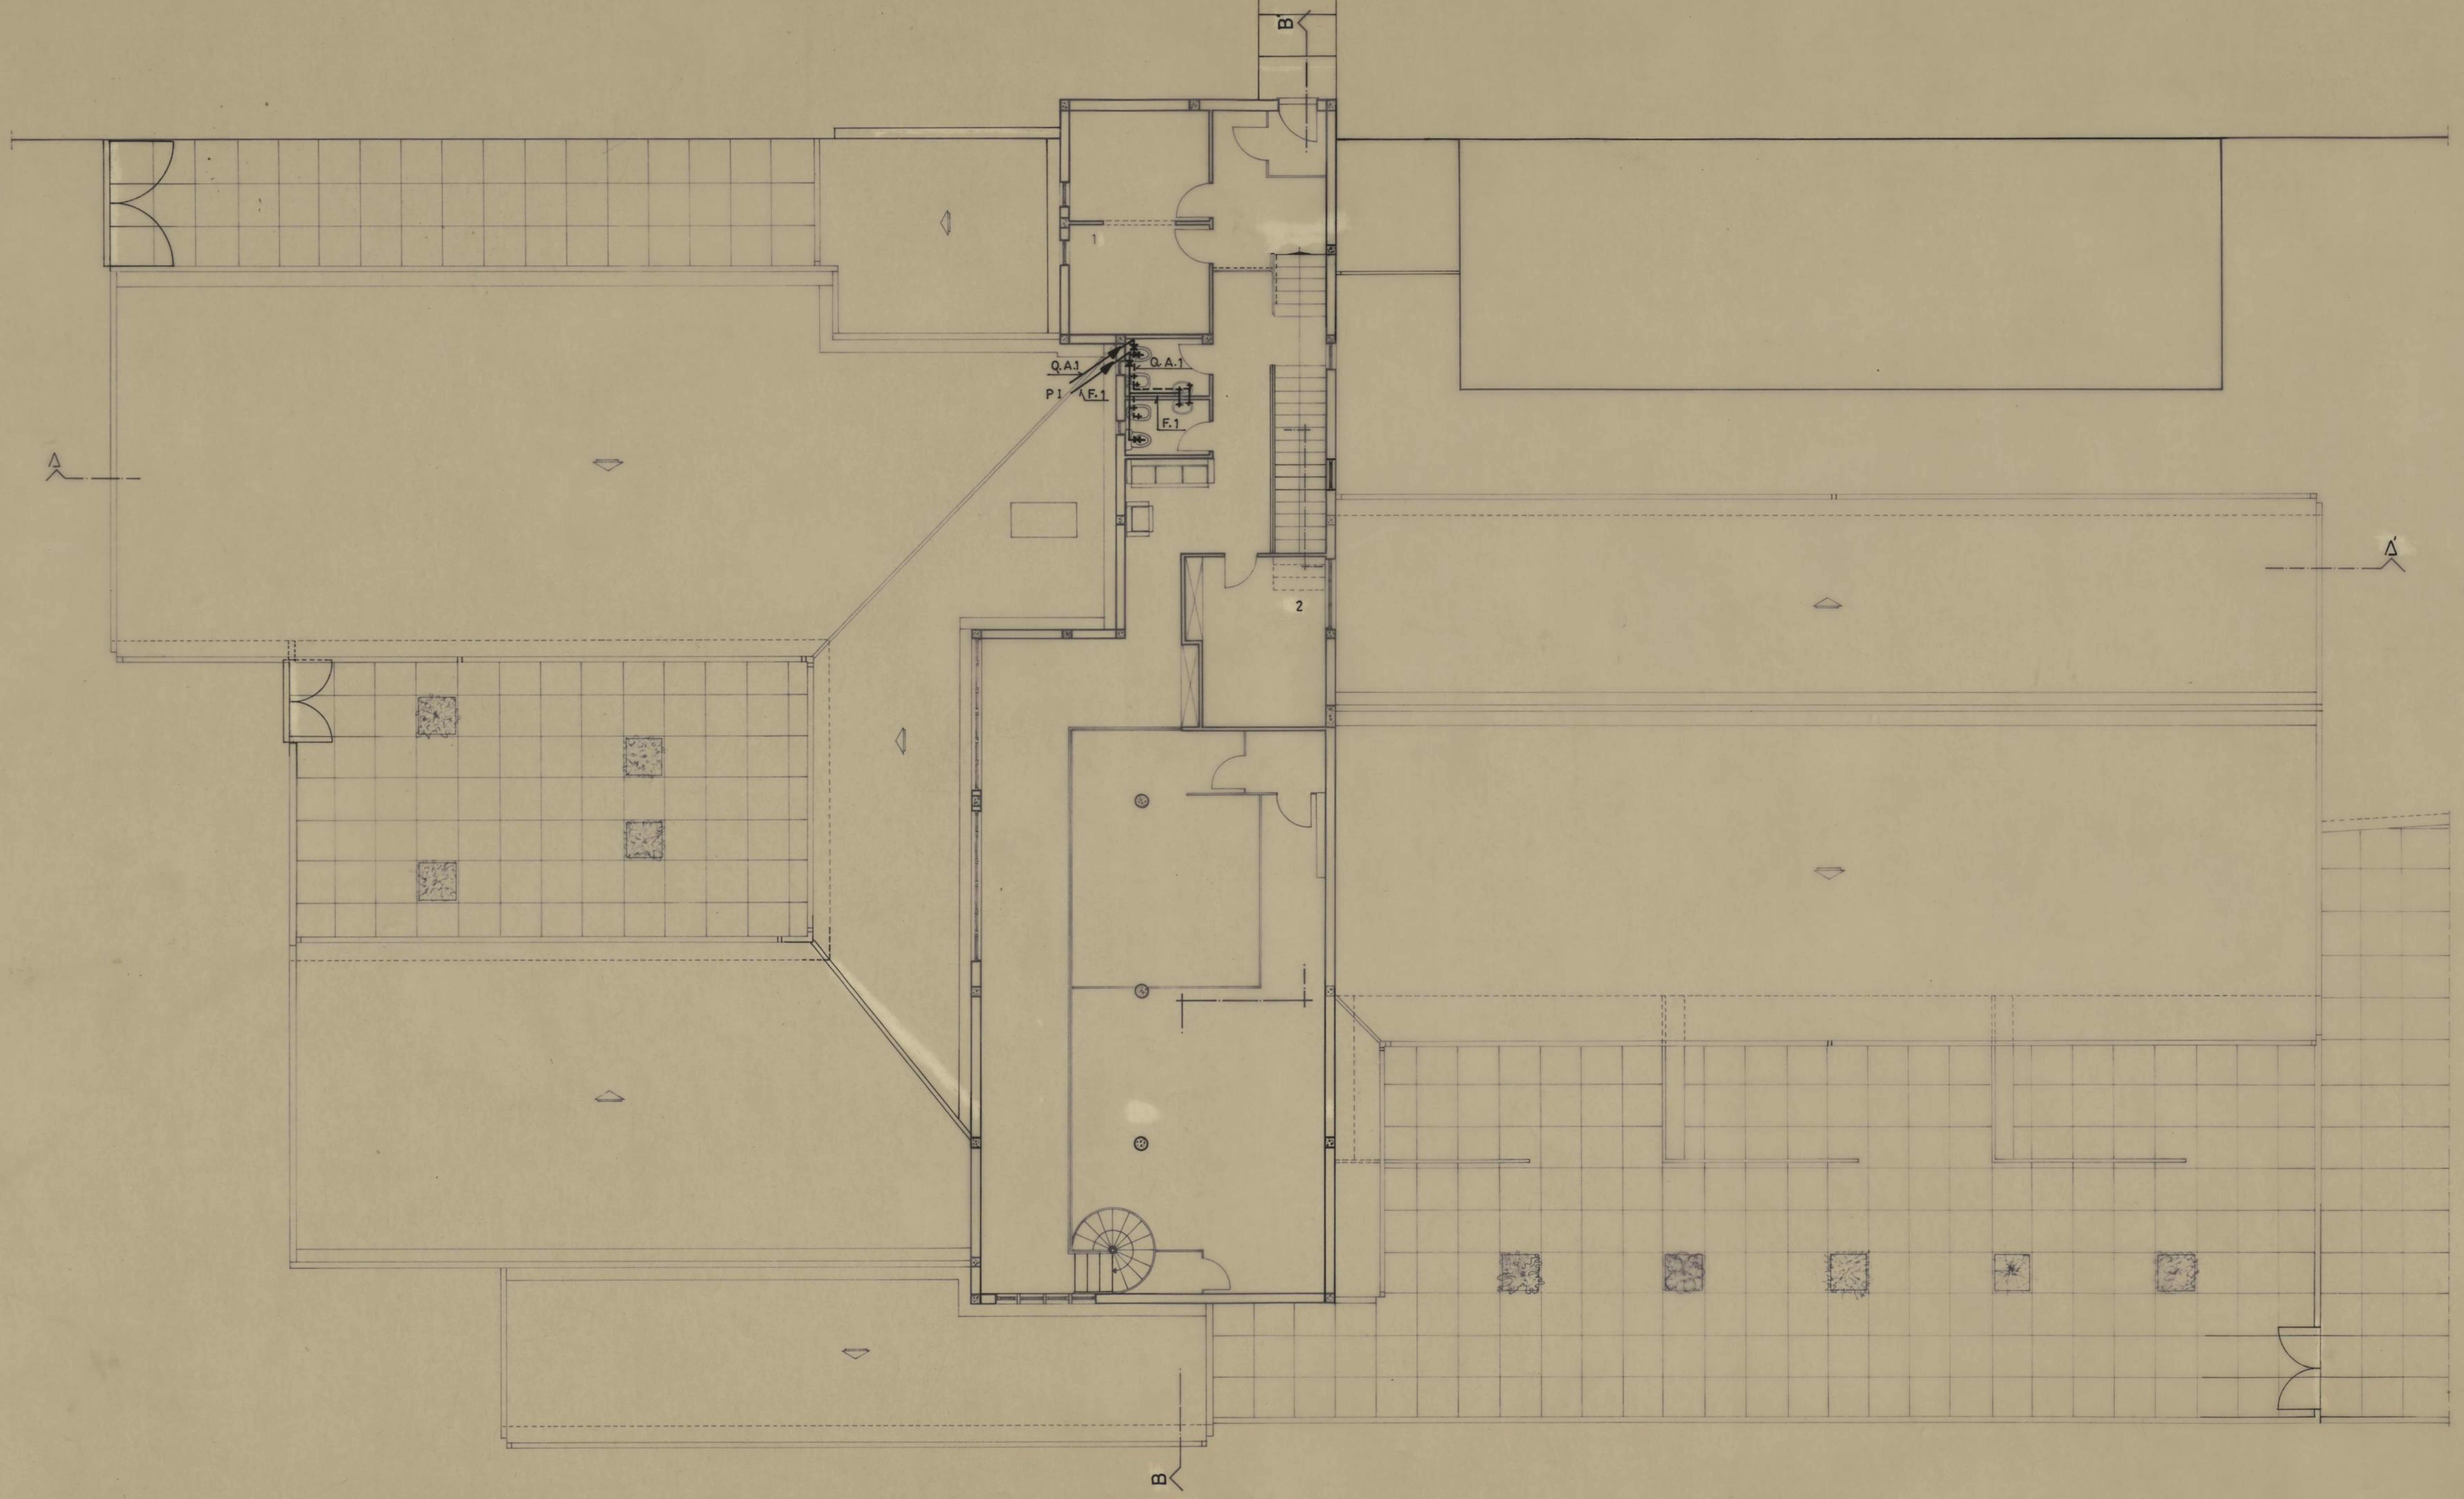

PI- PISO INF.

LEGENDA

1- SECRETARIA
2- SALA DA DIRECÇÃO

CRECHE, JARDIM DE INFÂNCIA E CENTRO DE DIA DE RAINHA D. LEONOR - O.D.P.S.	**CAMARA MUNICIPAL DO PORTO** DIRECÇÃO DOS SERVIÇOS DE OBRAS D.C.C.
REDE DE AGUA	
REDE DE AGUA FRIA E QUENTE SANITARIA	DESENHO N. 2º PISO **21** 9
	ESCALAS 1/100
O CHEFE	ANULADO
	SUBSTITUIDO
PROJECTOU F.M.E.-EST. PROJ. ELECTR. LDA Eduardo Paredes	DATA SETEMBRO 1994