N.º 1

Planta

Do Caes do Asseio como se acha actualmente.

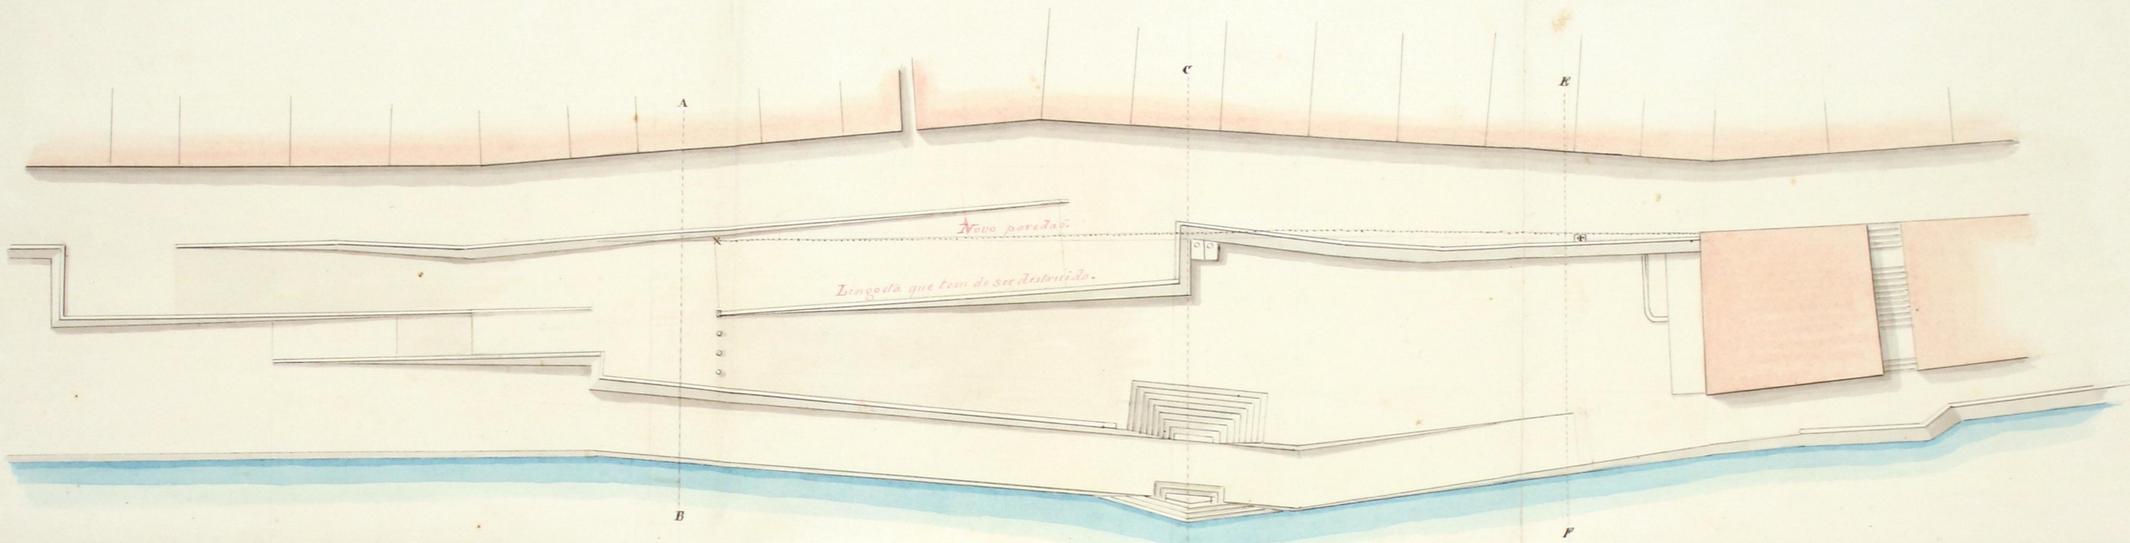

Perfil de travez sobre a linha A B

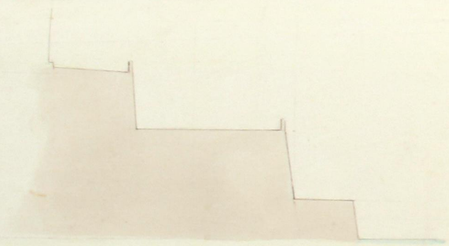

Perfil de travez sobre a linha C . D

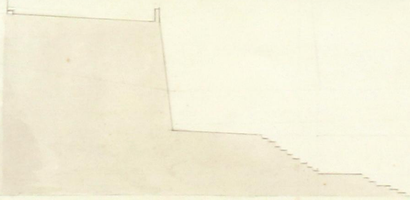

Perfil de travez sobre a linha E . F

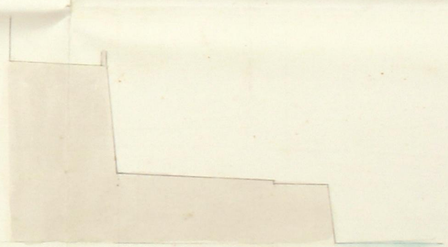

Perfil longitudinal do Caes e linguetas como se acha actualmente

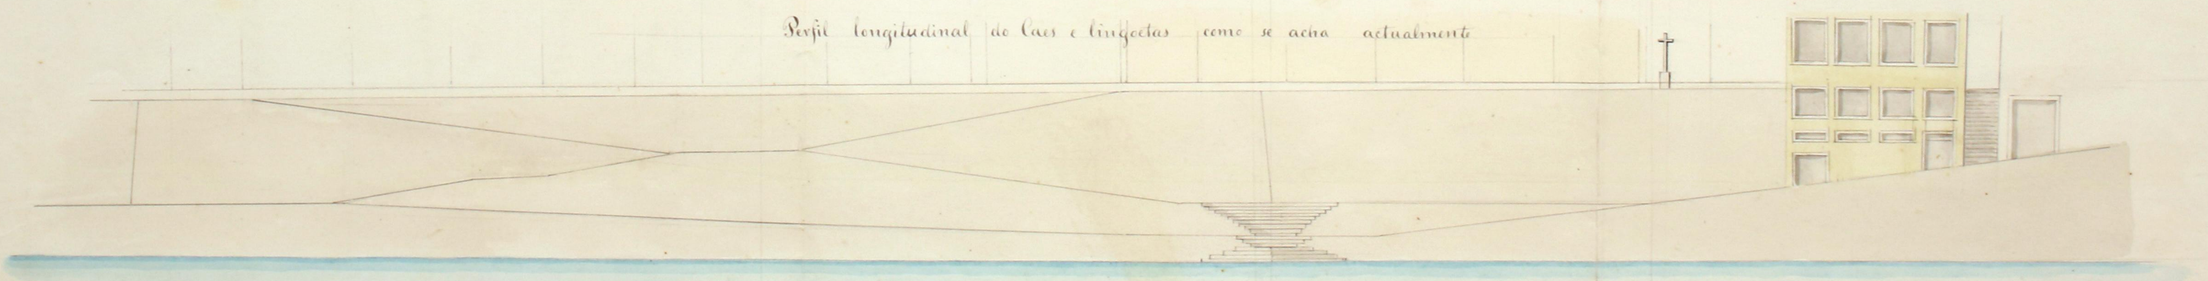

Escalla de 30 Metros igual a 0m,5 por metro

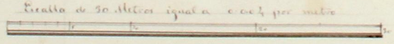

Escalla de 150 palmos

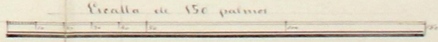

Porto 16 de Setembro de 1855

M. Cost. Pinto

Nº 2.

PROJECTO

De huma Praça para Pescado, no Caes de Assente.

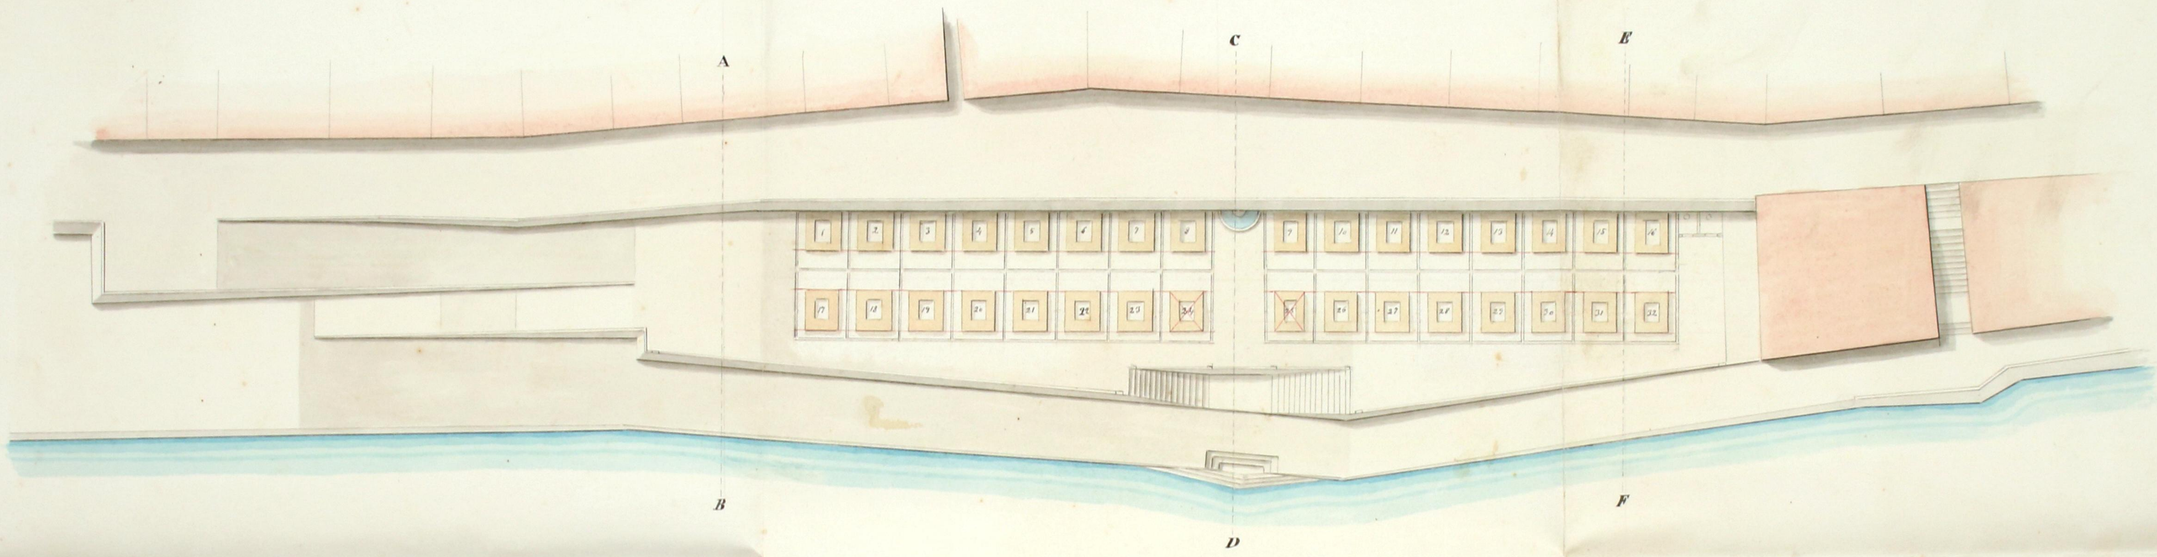

Perfil transversal sobre a linha A. B

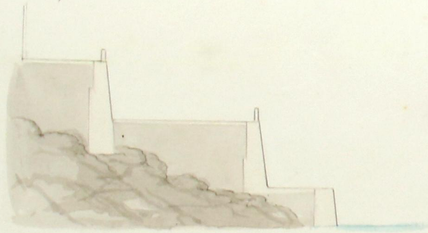

Perfil transversal sobre a linha C. D.

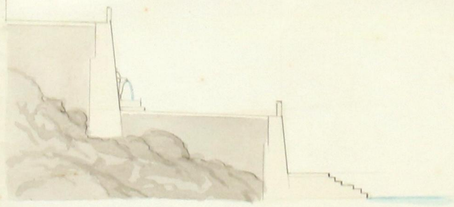

Perfil transversal sobre a linha E. F.

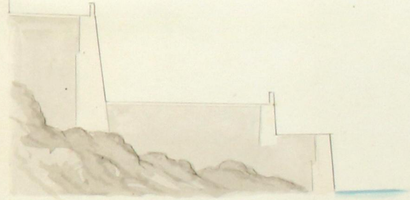

Perfil longitudinal da Praça de Pescado e Caes

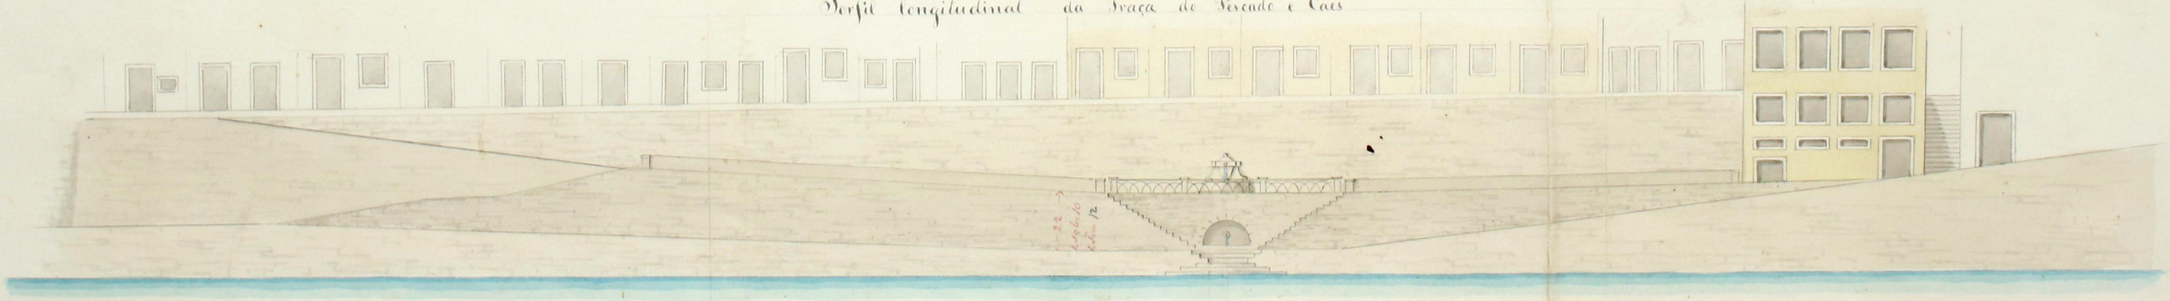

Escalla de 30 Metros igual a 0.04 por metro

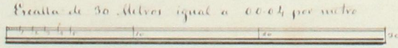

A. B

Os logares Nº 24 e 25 poderão servir para casa de Guarda e Despacho.

Escalla de 150 Palmos

Porto 16 de Setembro de 1850

M. Couto