

LEGERIDO nos termos
da instrução

da Direção da Comissão Executiva,
10 de Fevereiro de 1921



58
Liquidação Municipal 450
C. R. RODRIGUES
CMP AG

R.

Em Câmara Municipal do Porto

Requerimento

966

11-2-921

93
Diz Maria Francisca Meixos senhora
do predio n.º 40 das Escadas do Barredo, deno-
minado Fha do Triunfo, que pretende reconstruir
um muro de suporte no quintal da mesma
Fha, e indicado a Carmim na planta topo-
grafica, no Comprimento de 28,00 por 3,50 de espes-
sura e 9,00 de altura, com alvenaria de gran-
des dimensões, assente em argamassa de
areia e cal hidráulica, as fiadas de um
metro de altura terminando na parte superior
em 0,60 de espessura com torço de 10%; Confor-
me mostra nos desenhos junto, que submette
a aprovação de V. Ex.ª para lhe ser Concedida
a licença necessaria: e por isso

Licença N.º 213

Para que V. Ex.ª se digne a deferir-lhe

de 15 de Março de 1921

R.E.

3.º REPARTAMENTO
Registo 93
27 / 921

Porto 27 de Janeiro de 1921

Pela Requerente

José Joaquim de Barros

legenda

Ilha do Trinta


Predios Yezinhos



Planta Topografica do Terreno


Escala de 1/500

APPROVADA PORTO EM CAMARA,
10 DE Fevereiro DE 1921
O PRESIDENTE

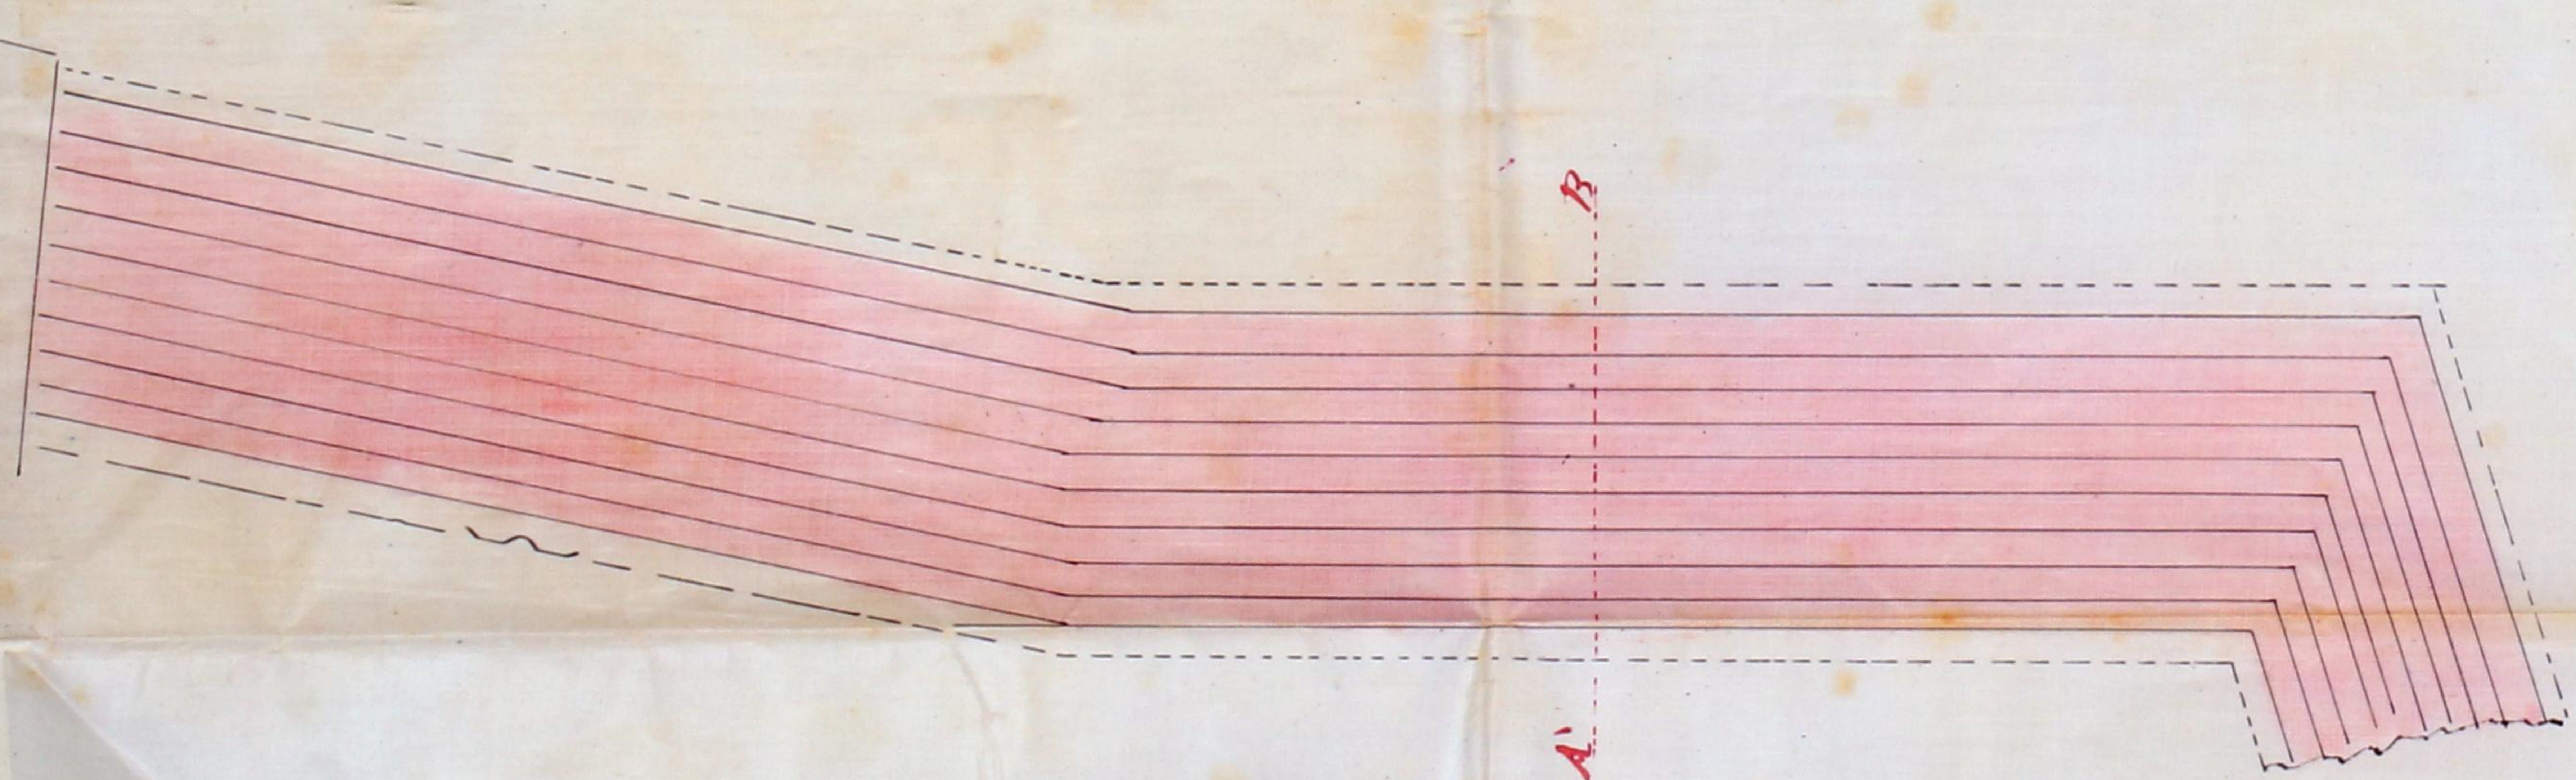

Planta do Muro de Supporte

Maria Francisca Aleixo, Escadas do Barrêdo n.º 40

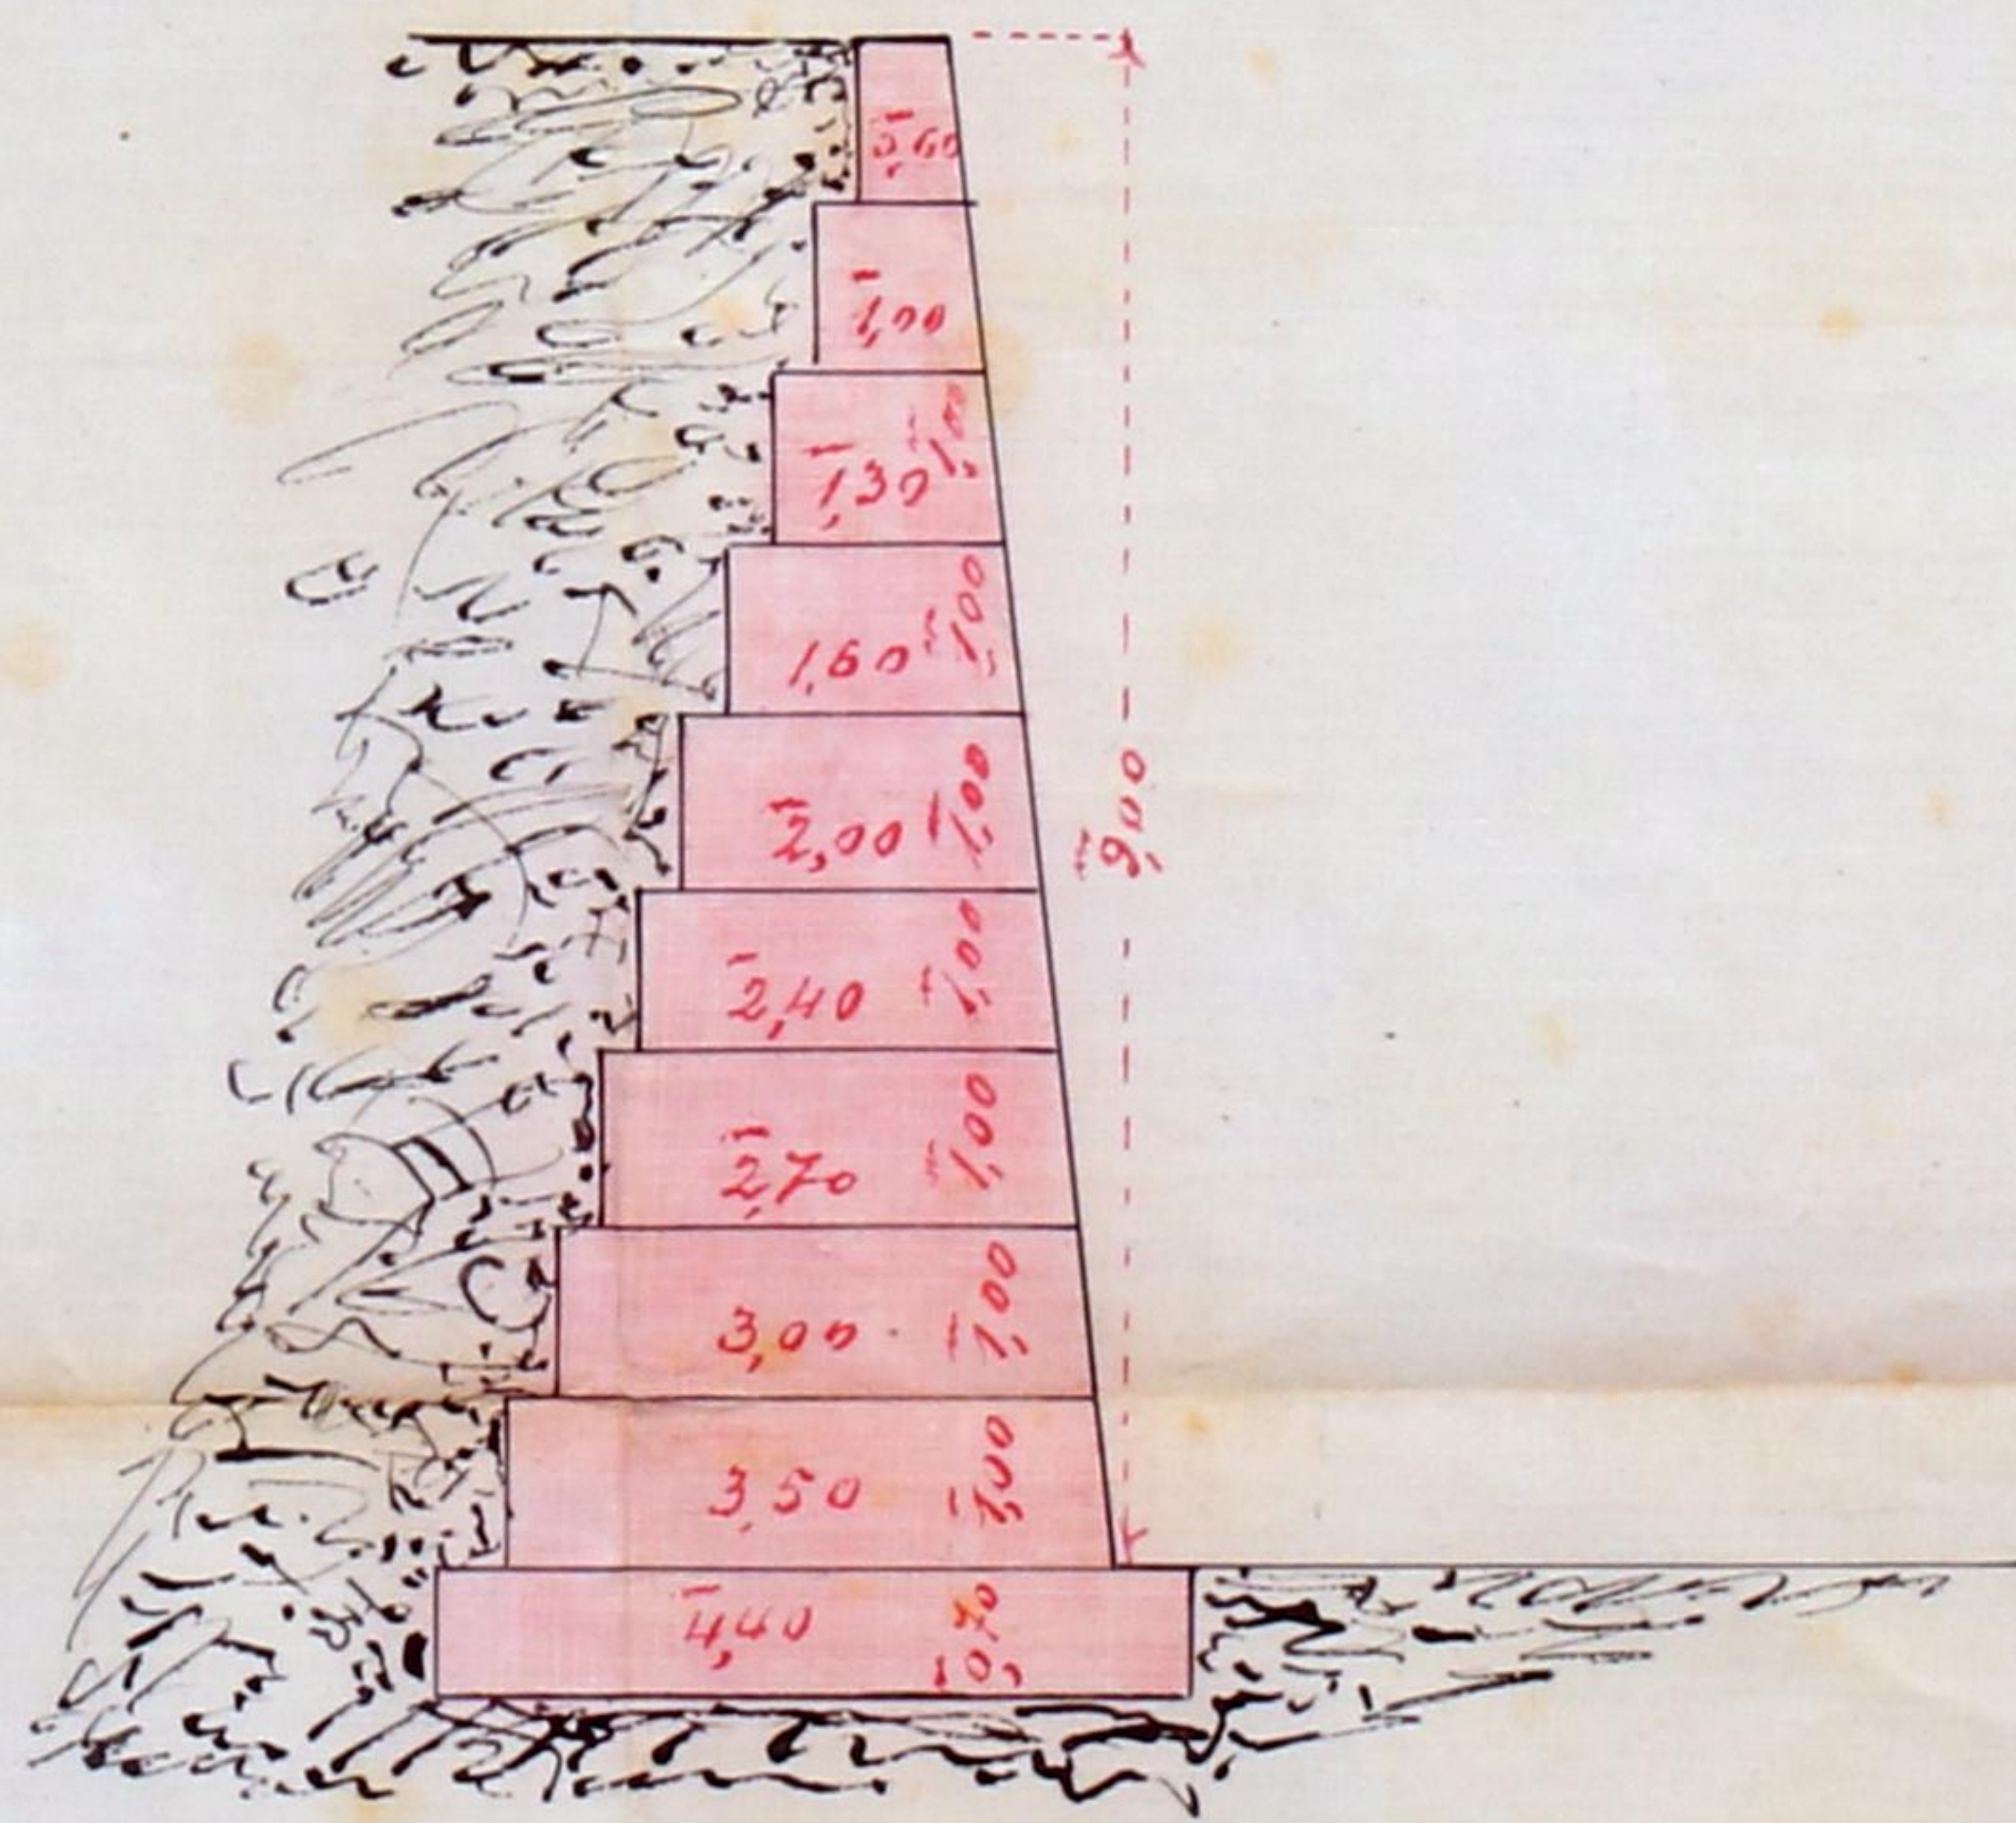

Perfil em A B

Escala de 1/100



Registo { N.º 73 R. E. 60
Data 27-1-921
Licença { N.º
Data



Câmara Municipal do Porto

3.ª Repartição — Obras Públicas

OBRAS DIVERSAS

Especificação da obra: reconstrução de muro de
suporte

Requerente: Maria Francisca Oleiro

Morada:

Situação da obra: Escadaria do Barrado, 40

Responsável:

Está nos casos do art. do Cod. de Post.

Declaração de responsabilidade:

Projecto da obra:

Do Sr. Chefe fiscal, informar
2-2-921

Fernando

A reconstrução do muro destina-se a
sustentar a terra do quintal pertencente
a ilha, que se designa no projecto como
"ilha do Trinta". A altura ^{do muro} designada no
projecto julga-se suficiente para a ab

Condições a impôr:

Alinhamento: _____

Nível de soleiras: _____

Depósito: _____

Licença ~~2450~~ 2400

Observações:

terra da terra a suportar. O muro não
confina com a via pública.

Porto 9-2-921

Maria de Santa

Ex. mta da informação do chefe fiscal
ta em termos de se passar a licença que pede
9-2-921

Junseca

Informe que o pedido está em termos de
deferimento.
9/2/921

O Eng. Chefe.

Maria

~~Proposta
Examinada
Pela
Fiscalia~~



N.º 212

61



Câmara Municipal do Porto

3.ª REPARTIÇÃO — 2.ª Secção

Concede-se licença a Maria Trancoso Oliveira

para que possa reconstituir um muro de muros no
quintal do seu prédio n.º 40 das Escadas do Bar-
redo, denominada "Alha do Trinta" nas extensões
de 33,7 por 7,0 de altura e 3,52 de espessura de muro
na c.º 2.ª, conforme se acha indicado no des-
enho que lhe foi aprovado em 10 de Fevereiro
último.

Porto e Paços do Concelho, 15 de Março de 1921

(a) Chapim d'Oliveira e Sousa - L.º

Engenheiro Chefe da 3.ª Repartição, subscrevi.

O Presidente da Comissão Executiva,

Desta, emolumentos para a

Câmara	3\$00
Impresso	50\$
Taxa.	—\$—
Total	3\$05

RECEBI.

REGISTADA.

Depositou na tesouraria da Câmara a quantia de

conforme a guia n.º