



Designação
 Ex. Par. — EIXO DA PAREDE
 Ex. Pil. — EIXO DO PILAR

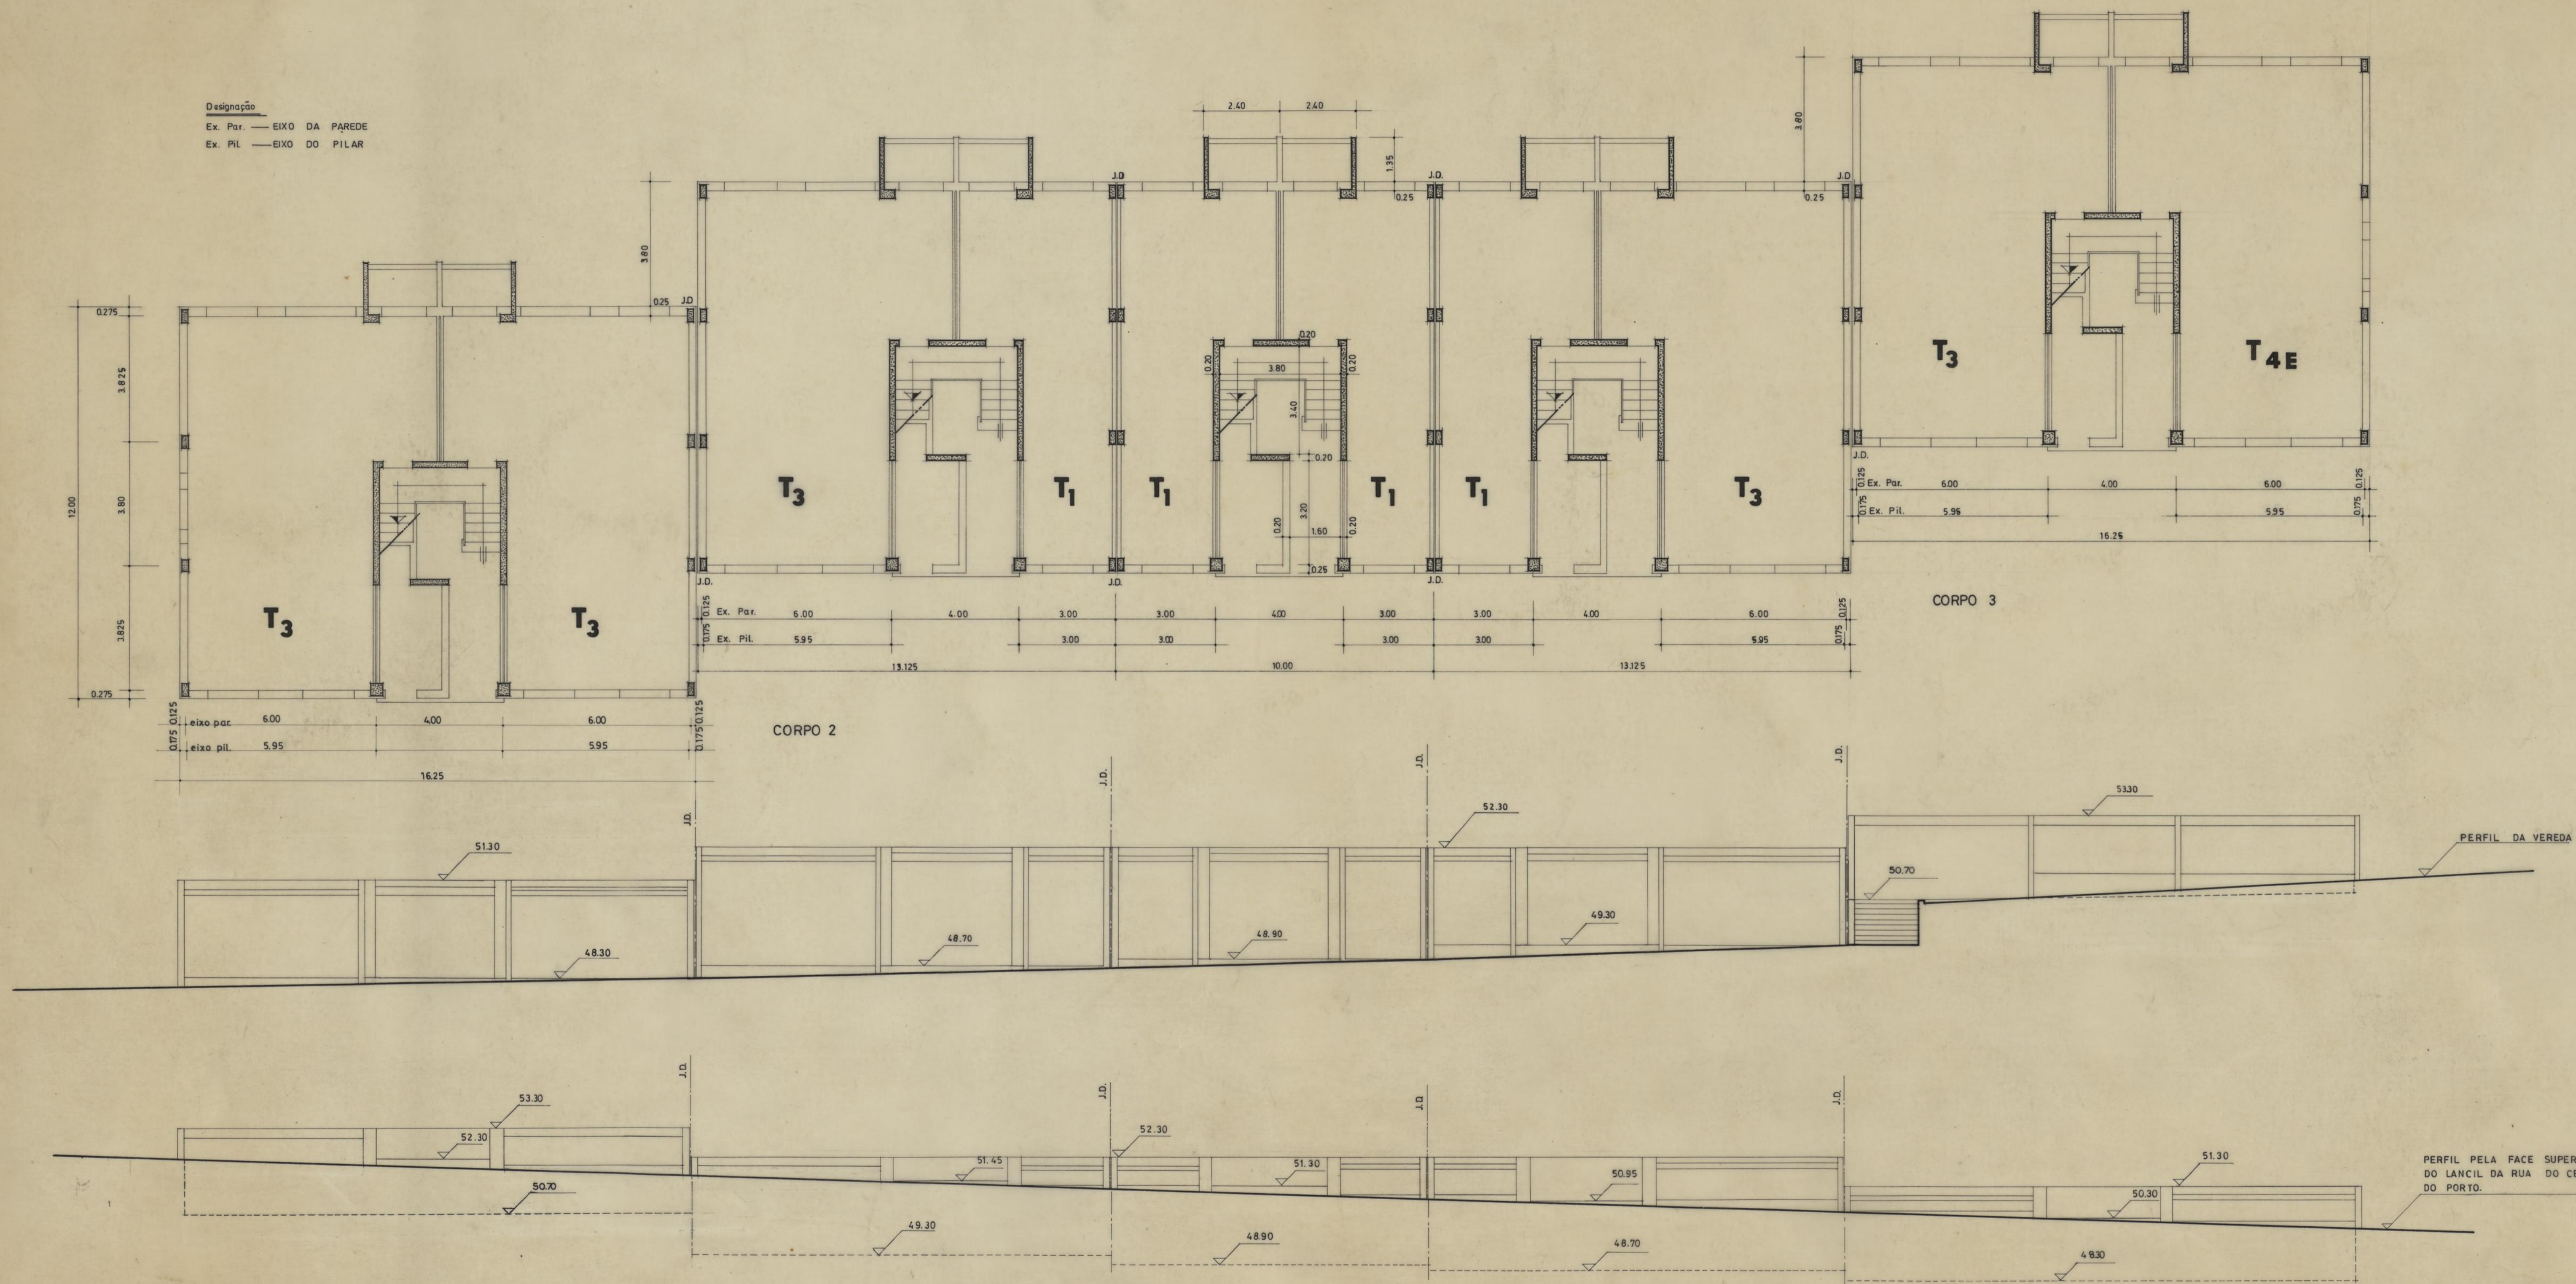

ASSOCIAÇÃO DE MORADORES DE TIRARES		CÂMARA MUNICIPAL DO PORTO	
DIRECÇÃO DOS SERVIÇOS DE HABITAÇÃO		REPARTIÇÃO DE CONSTRUÇÃO DE CASAS	
ZONA DO CERCO DO PORTO		DESENHO N.º 3 3	
ARQUITECTURA		ESCALAS 1:100	
PLANTA DO RÉS-DO-CHÃO		ANULADO	
EDIFÍCIO 3		SUBSTITUÍDO	
CORPOS 1, 2 e 3		DATA MAIO DE 1978	
O CHEFE,	DESENHOU,	PROJECTOU,	
<i>Luís António</i>	<i>Fernando Póster</i>		

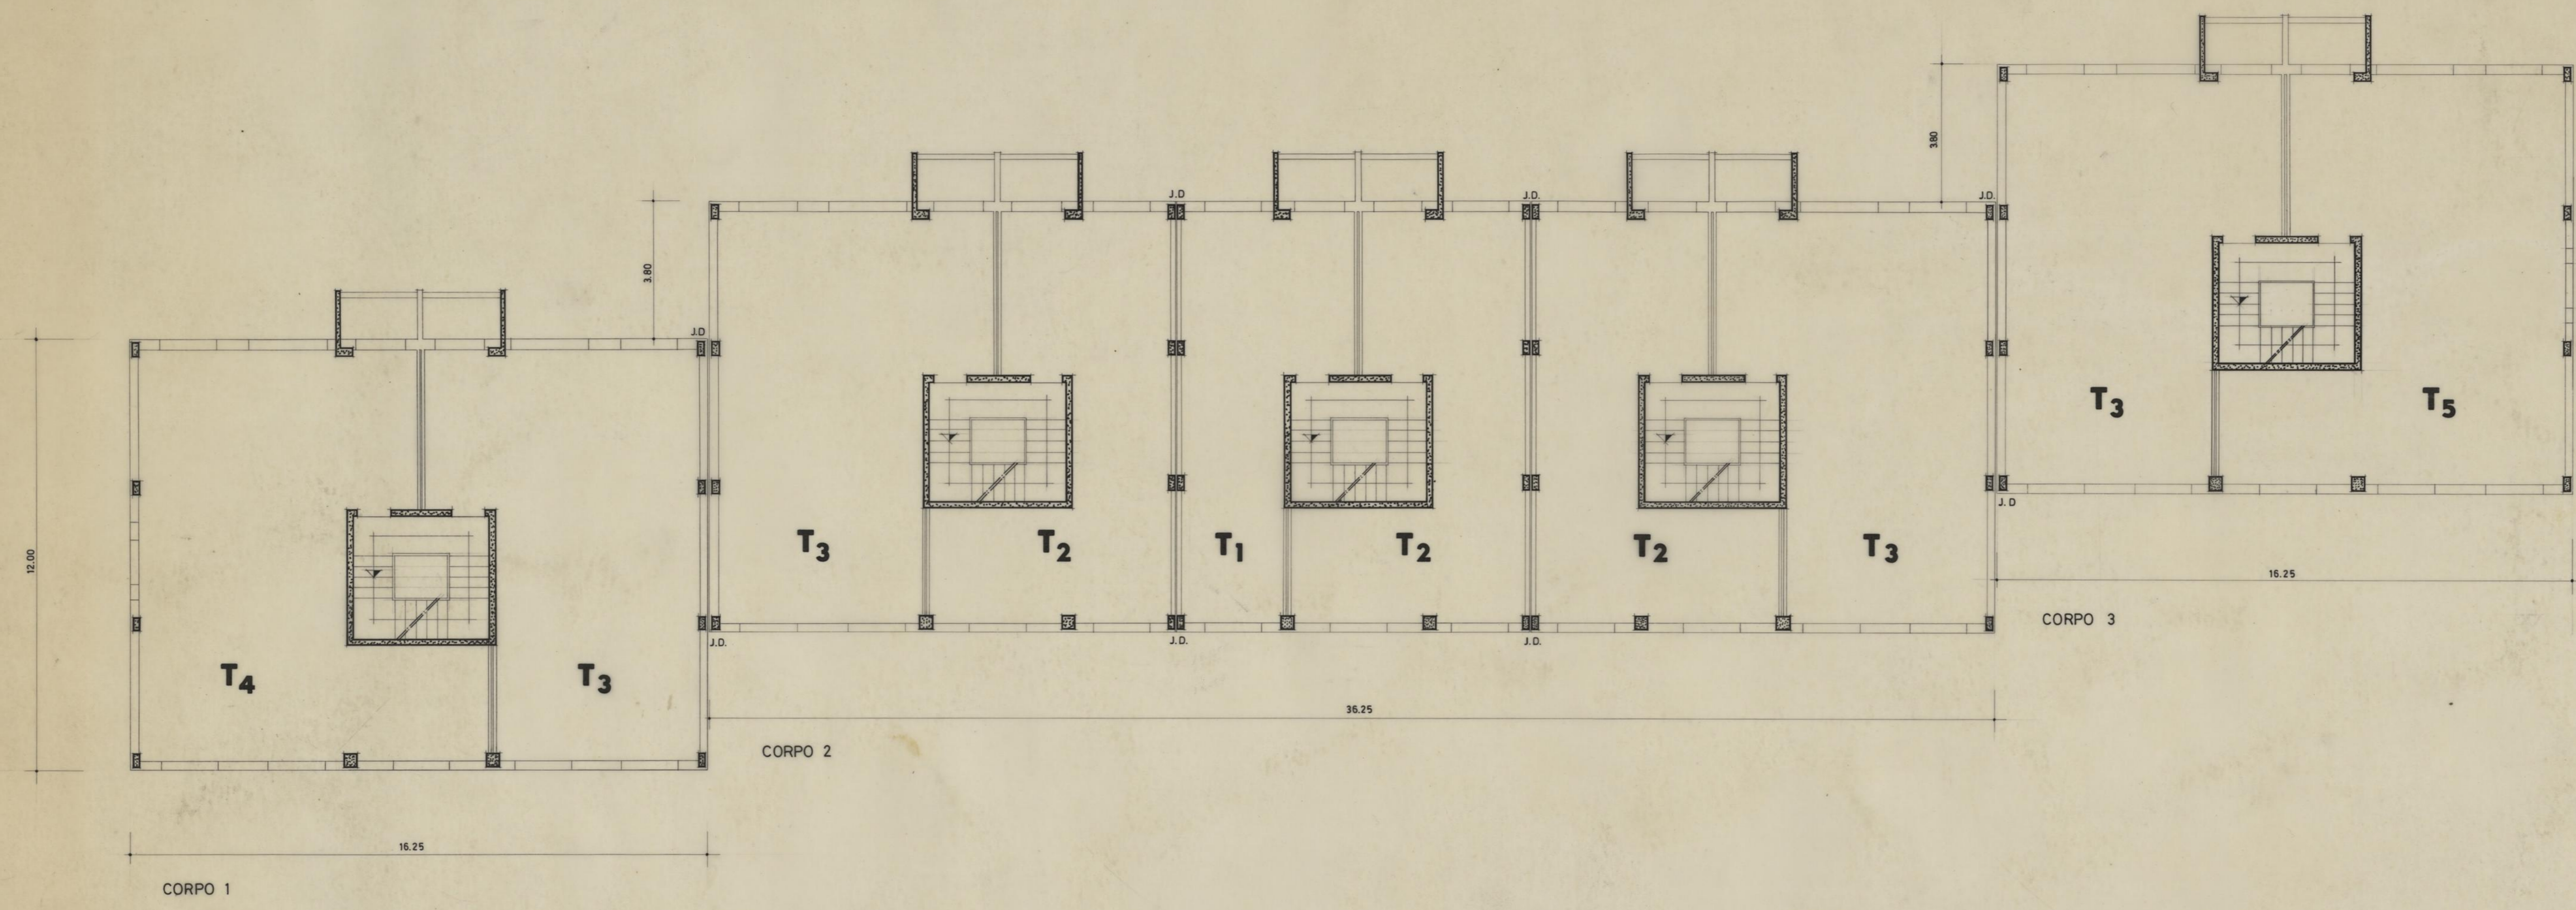

ASSOCIAÇÃO DE MORADORES DE TIRARES		CAMARA MUNICIPAL DO PORTO	
ZONA DO CERCO DO PORTO		DIRECÇÃO DOS SERVIÇOS DE HABITAÇÃO	
REPARTIÇÃO DE CONSTRUÇÃO DE CASAS		REPARTIÇÃO DE CONSTRUÇÃO DE CASAS	
ARQUITECTURA		DESENHO N.º	4 4
PLANTA DOS ANDARES		ESCALAS	1:100
EDIFÍCIO 3		ANULADO	
CORPOS 1, 2 e 3		SUBSTITUÍDO	
O CHEFE,	DESENHOU,	PROJECTOU,	DATA
<i>De Sousa</i>	<i>Fernando Fátima</i>		MAIO DE 1979