

Para bem —
 emper todo de
 inform —
 relac —
 de 22 de agosto
 de 1903 —



D013536

Cma
Cf: Camara

Asside

Dir Ferdinand Claus que possuindo
 uns terrenos com frente para a rua da
 India e para uma rua particular que
 da dita rua da India segue para o Ca-
 minho do Cemiterio, na Fox, e desejando
 o Supp^{te} construir pelo lado d'este ca-
 minho uma vedação e um miran-
 te em harmonia com o desenho finto;
 por isso

PO. PR. REIS
 LICENÇA N.
 QUIA N.

P.^a e V.^a Cu.^a se
 digna conceder-lhe
 a respectiva licença

Porto 18 de Dezembro de 1903


Pelo reg^{te}

Antonio da Silva

E. R. M.^{es}

Approuvé par le
 Roi de Portugal 29
 de Juin 1803
 Alvaro

Alcádo.

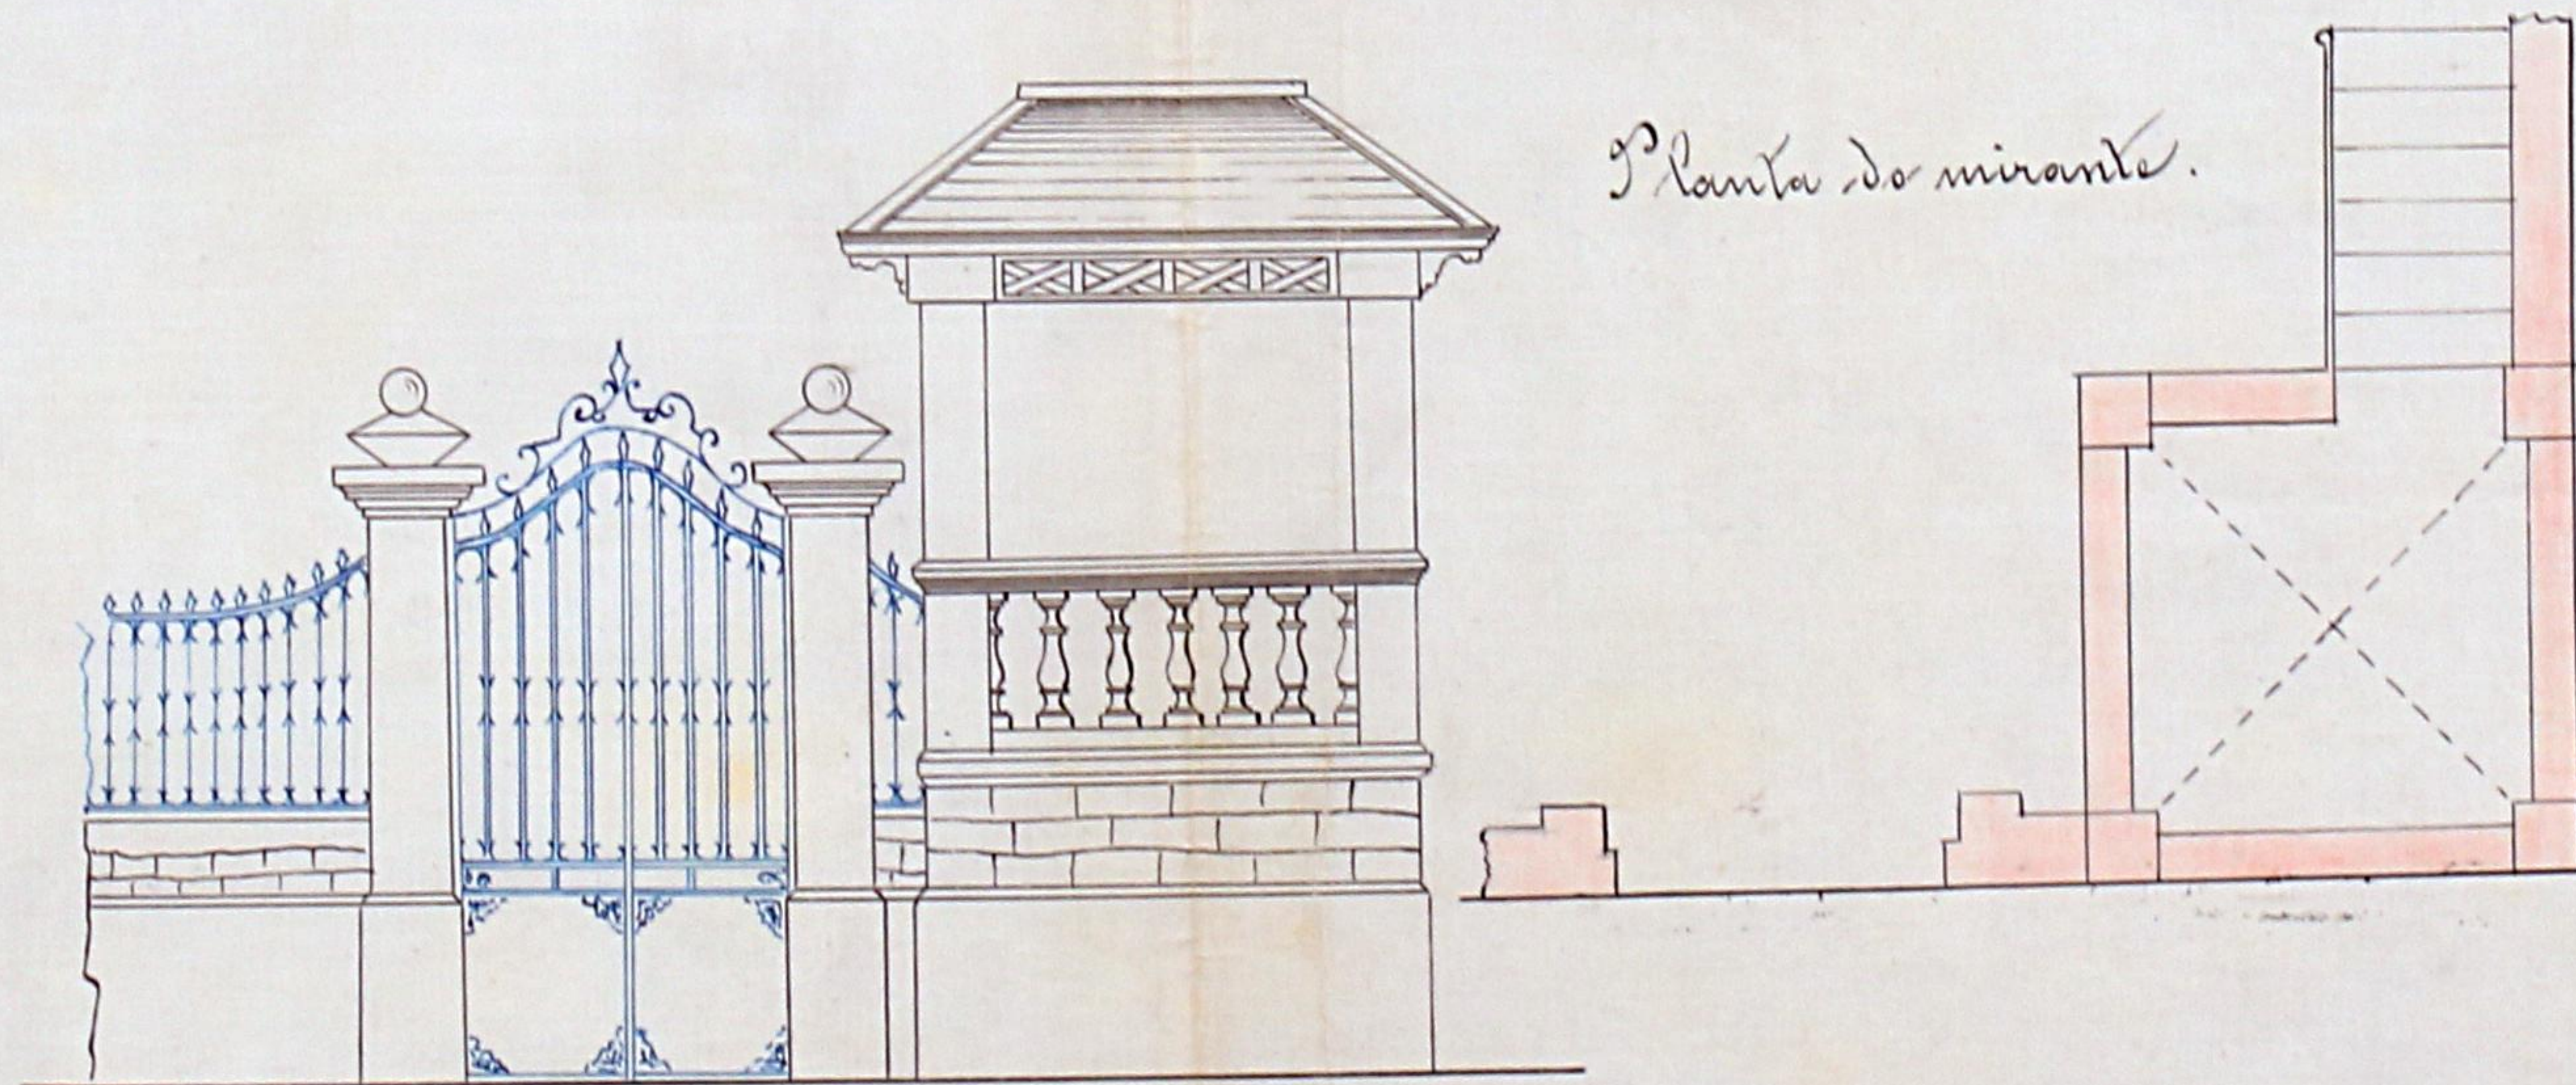


Planta do mirante.

Escala: $\frac{1}{50}$

Planta geral

Ana da Índia

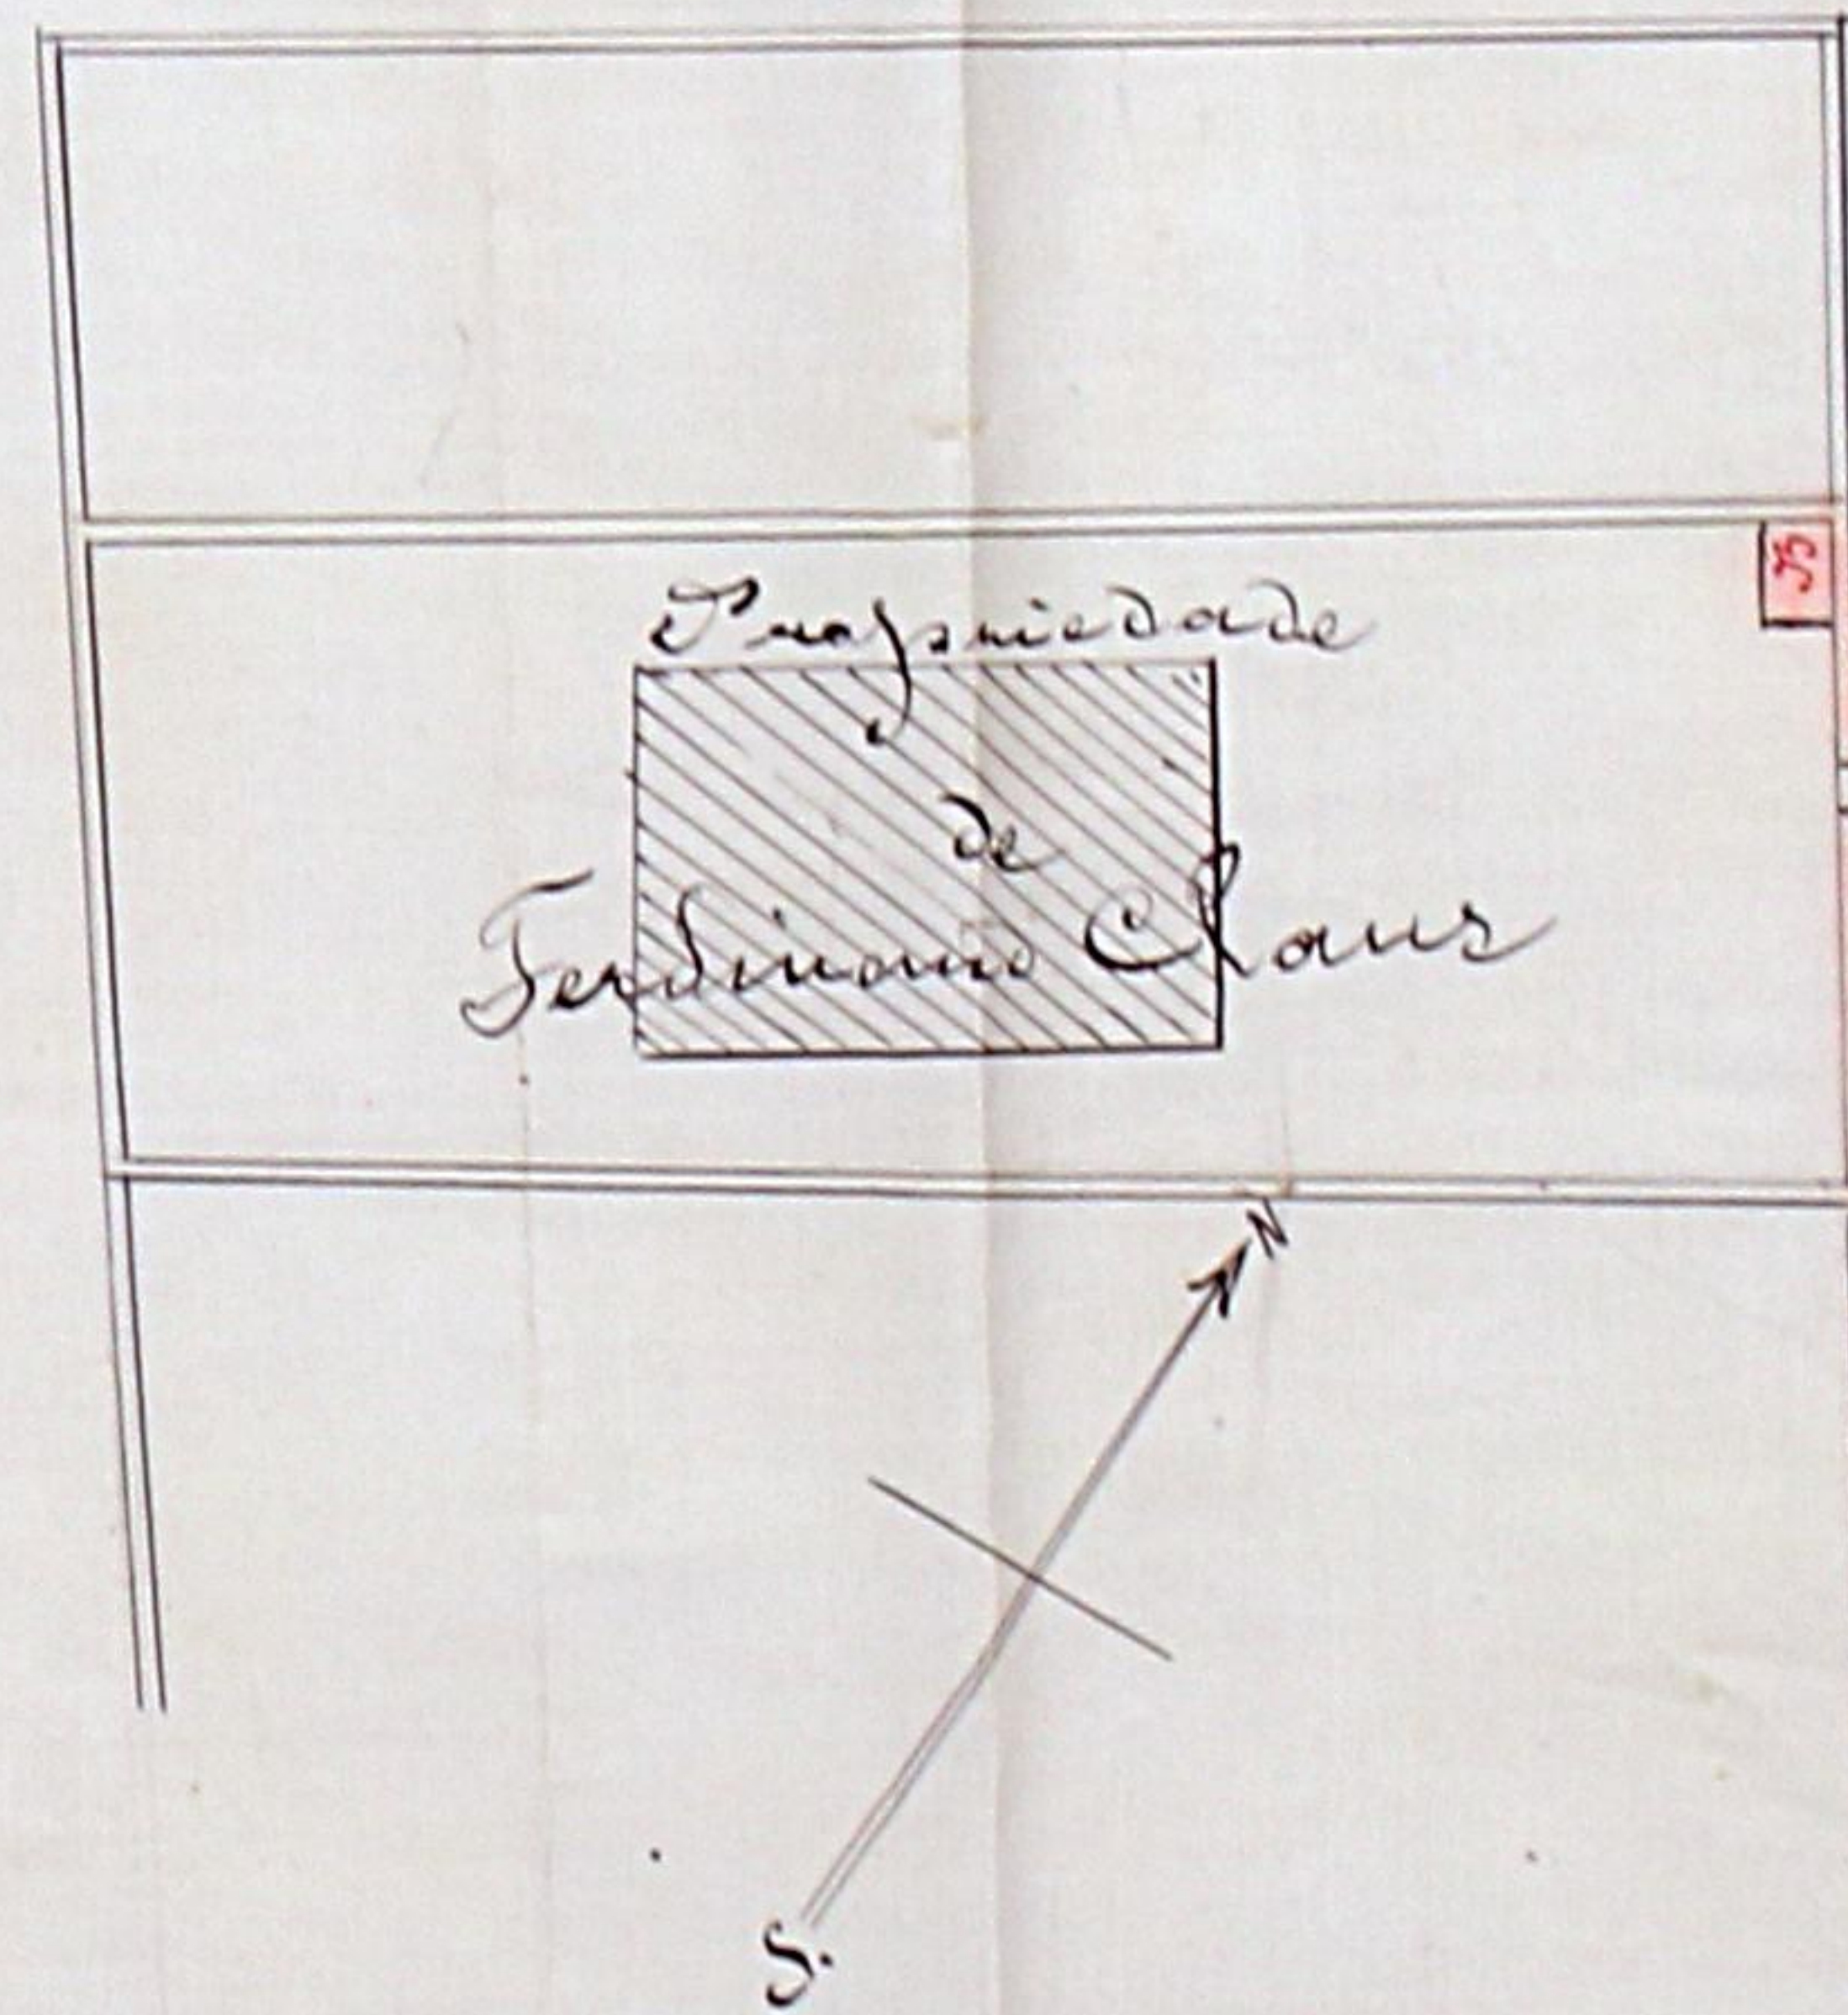

Escala $\frac{1}{500}$





Manuel Moniz de Lacerda,
 mestre d'obra, declara
 que assume a responsabi-
 lidade da obra de constru-
 ção d'um muro de vedação
 na propriedade do
 Sr. Ferdinand Elias, com
 frente para um caminho
 particular próximo a' rua
 da Índia, na Fay.

Port 19 de Dezembro de 1903

Manuel Moniz de Lacerda

Recebe a assinatura supra

22 de Dezembro de 1903

em presença de

Am. M. H. de Lacerda

Ant. M.



J. Vincente



MUNICIPALIDADE DO PORTO

REPARTIÇÃO DAS OBRAS

A licença que pede... *Ferdinand Claus*...

para

medir a terreno que possui a mesma rua par-
ticular que da rua da India segue para o Por-
tinho do Cemiterio, na Foz, bem como con-
tornar um mirante na mesma vedação, como
indica a planta annexa, e a deslizar junto

está no caso de ser concedida, obrigando-se o requerente ao cum-
primento das posturas municipaes, e a depositar no cofre do mu-
nicipio a quantia de (não tem deposito por ser rua particular)
reis, para garantir a obser-
vancia d'essas posturas

Porto e Paços do Concelho, 22 de Dezembro
de 1903

Marino Barboza

W. B. M. M.