




LEGENDA

- LIMITE DA URBANIZAÇÃO
- TRÁNSITO AUTOMÓVEL
- ESTACIONAMENTO
- ARRUMENTOS PARA PÉDES
- ZONAS AJARDINADAS
- CAMPOS DE JOGOS
- ÁRVORES EXISTENTES
- EDIFICAÇÕES
- PASSAGEM COBERTA - A e A'
- GARAGEM NO SUBSOLO
- ◀ PORTINHAS / ENTRADA DE RAMAIS DE ENERGIA ELÉCTICA




Requerente: C.M.P. HABITAÇÕES SOCIAIS PASTELEIRA	CALP L. da <i>Urbanismo</i> Arquitetura Engenharia Rua da Alegria, 1880-18 - 4200 Porto
PROJECTO DE EXECUÇÃO	Escalas: 1/500 J. CARLOS LOUREIRO L. PAULA RAMOS J. MANUEL LOUREIRO Colaboração de: arquitetos
IMPLANTAÇÃO - COTAS NIVEL R/C	Data: 30/Novembro Desenho de: Proc. N. 256 Des. N. 1

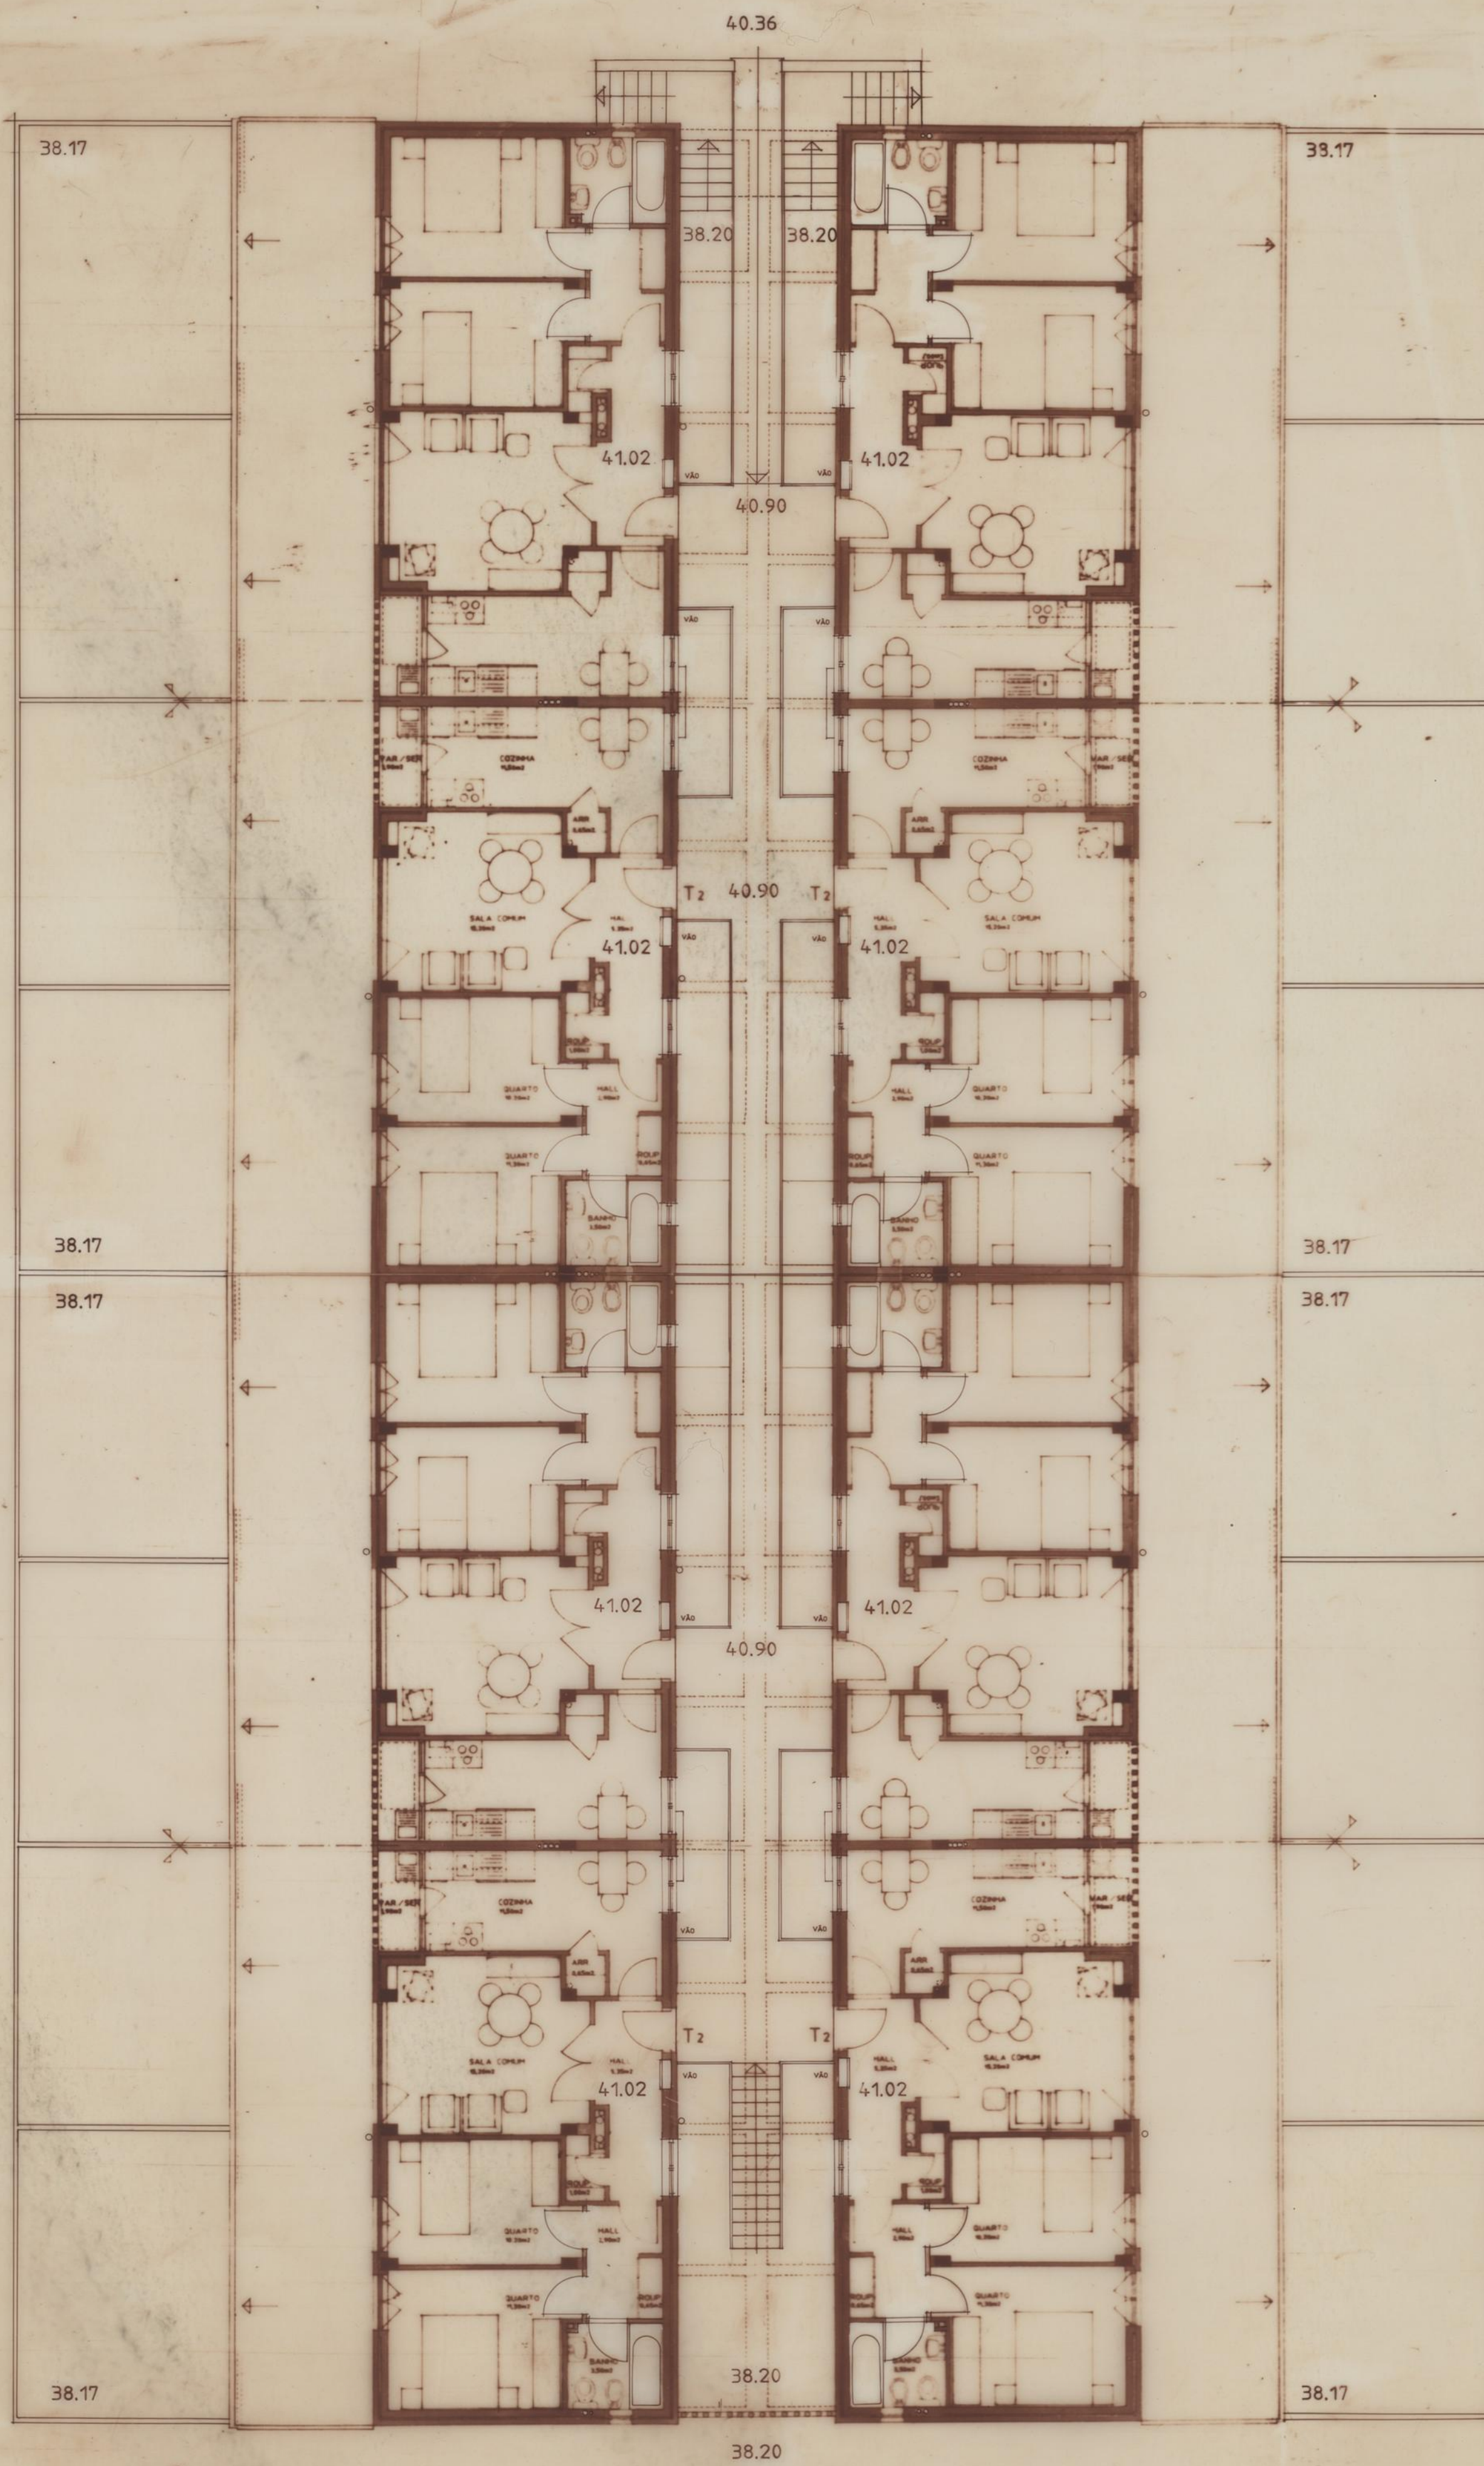

J. C. Loureiro




Requerente: C.M.P. HABITAÇÕES SOCIAIS PASTELEIRA		GALP L. , da <i>Urbanismo</i> Engenharia Rua da Alegria, 1880-12 - 4200 Porto	
PROJECTO DE EXECUÇÃO EDIFÍCIOS TIPO A'		Escalas: 1/100	J. CARLOS LOUREIRO L. PADUA RAMOS J. MANUEL LOUREIRO arquitectos
PLANTA 1º ANDAR (T2)		Data: 90/Abril 90/Agosto 98/Janeiro	Colaboração de: ACM. Desenho de: Proc. N. 256 Des. N. 7A'

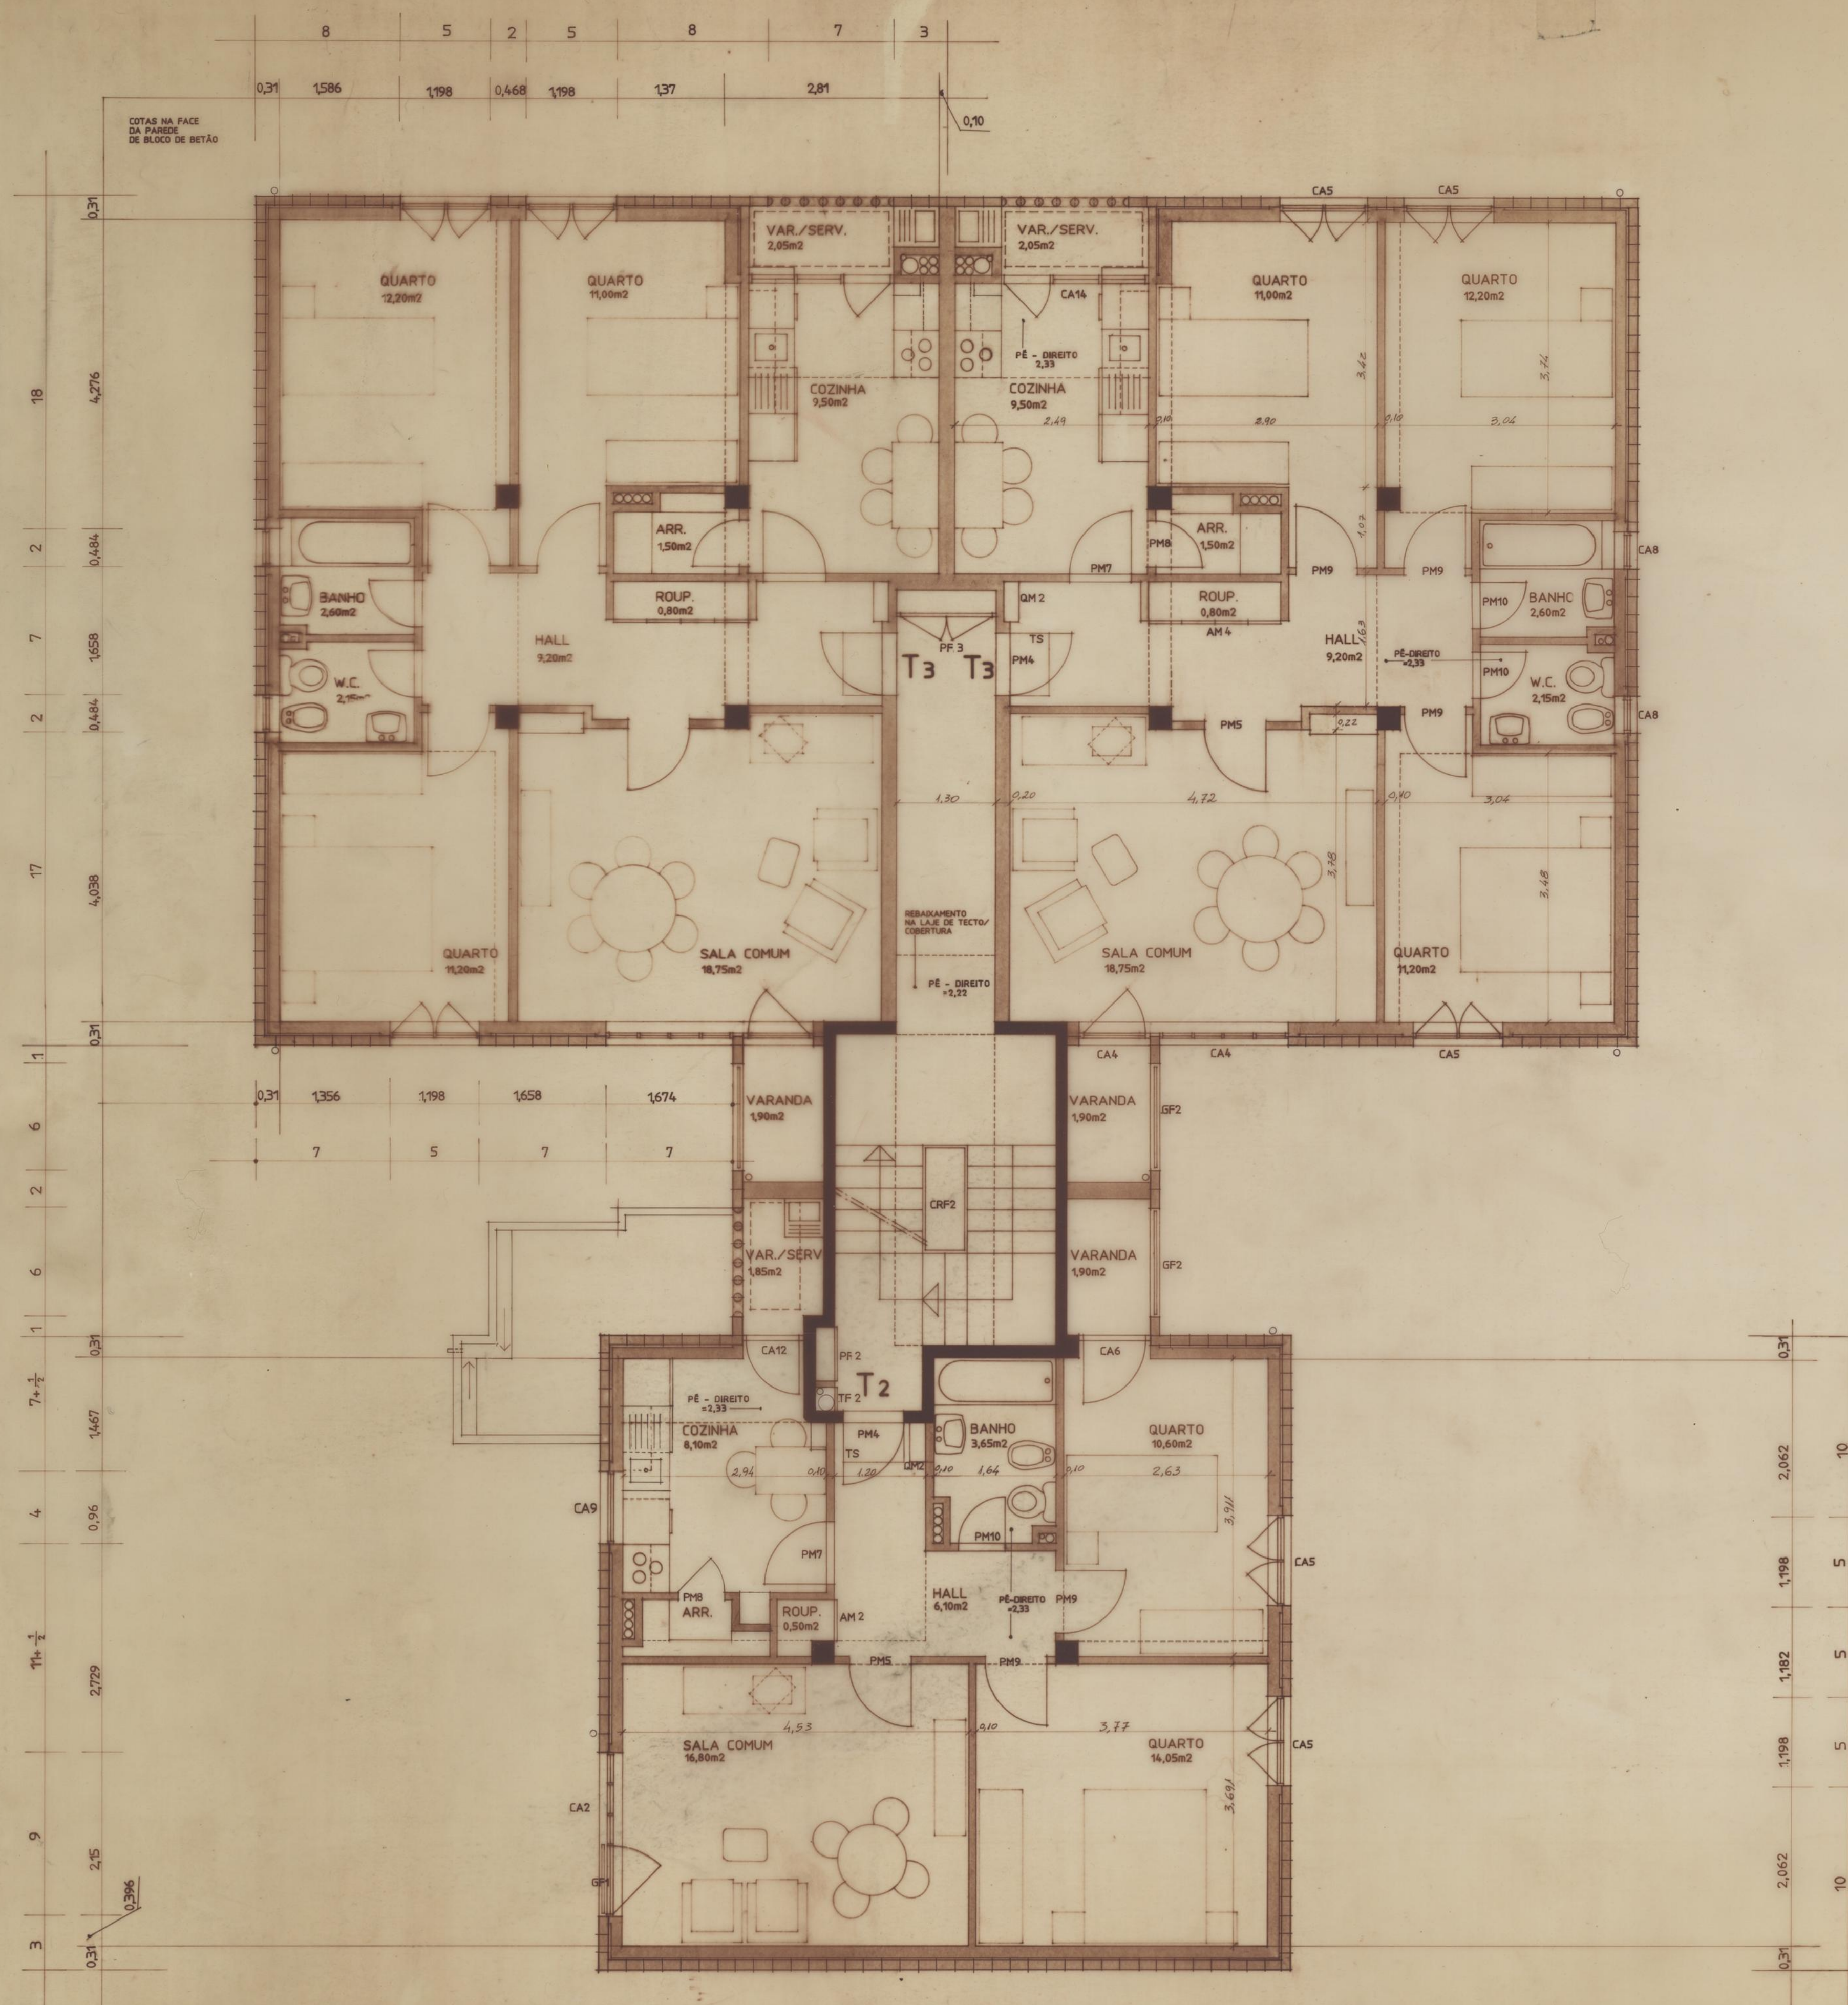

J.C. Loureiro


Requerente: C.M.P. HABITAÇÕES SOCIAIS PASTELEIRA		GALP L. , de Urbanismo Engenheiro Rua da Alegria, 1880-12 - 4800 Porto	
PROJECTO DE EXECUÇÃO	Escalas: 1/50	J. CARLOS LOUREIRO L. PADUA RAMOS J. MANUEL LOUREIRO Colaboração de: <i>AVM</i>	arquitetos
PLANTA DO 1º, 2º E 3º ANDAR - TIPO B1	Data: 90/Abril 90/Agosto	Desenho de:	
	Proc. N.º 256	Des. N.º 19B1	

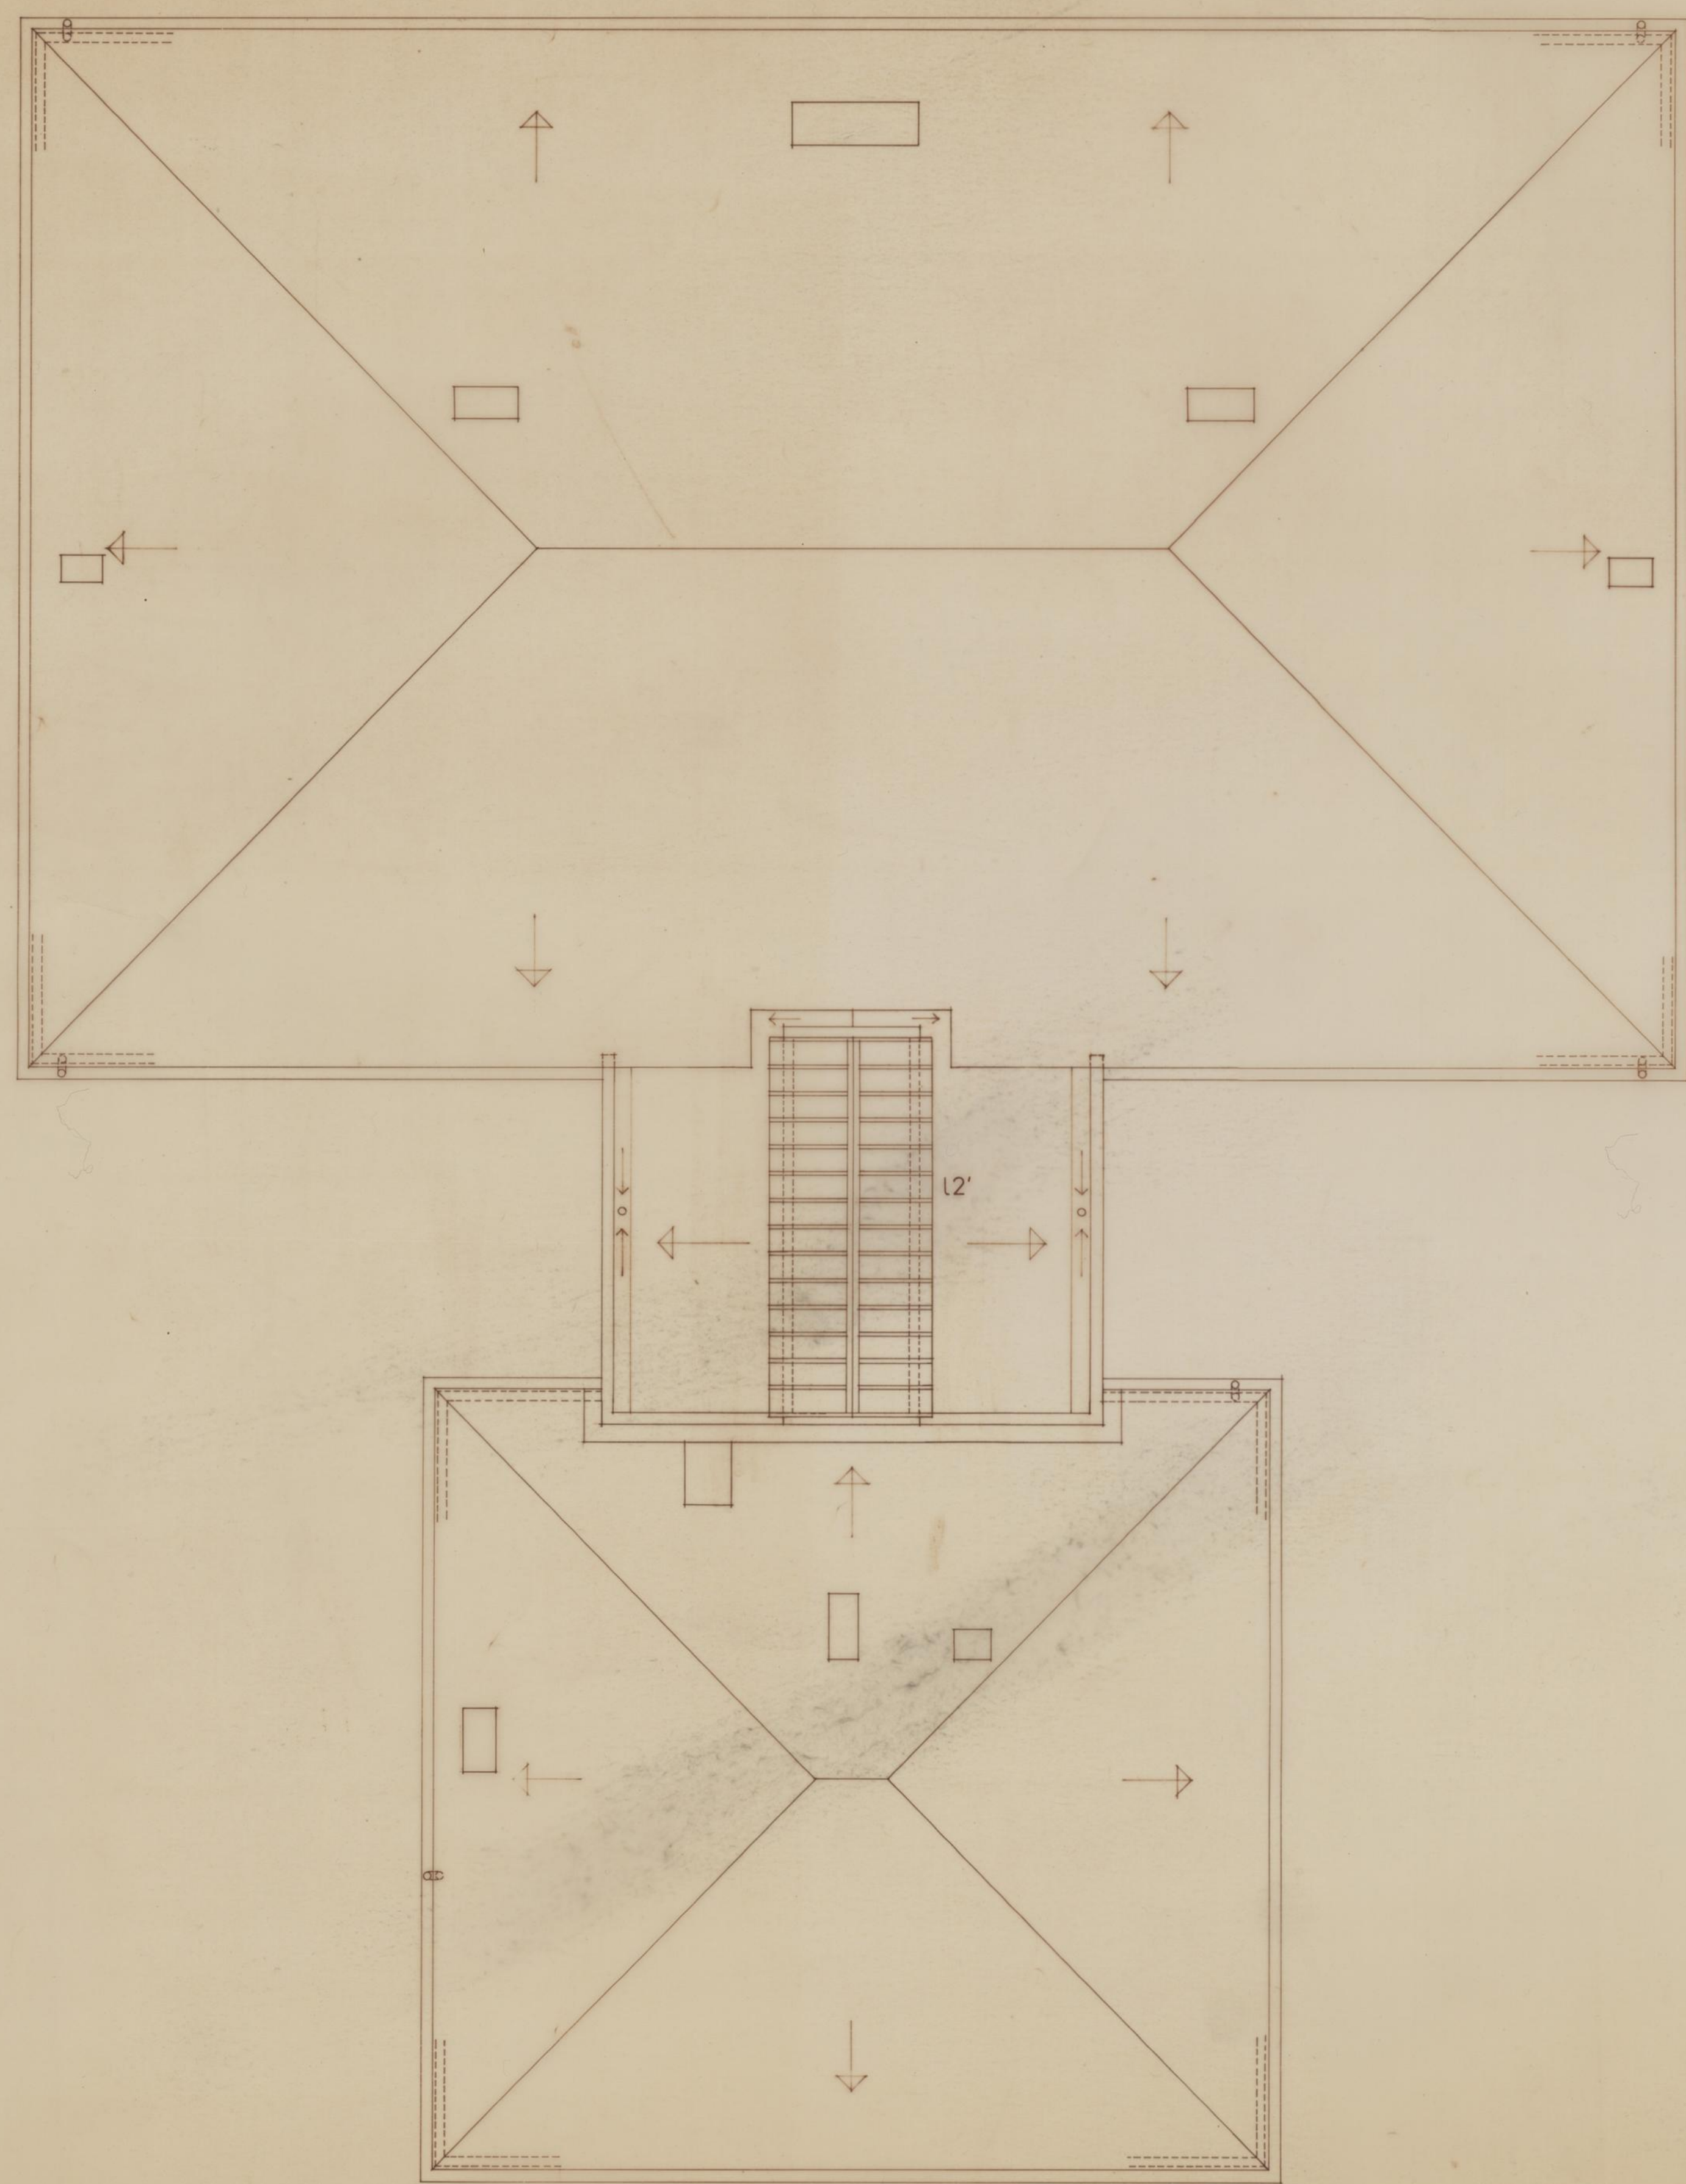

J.C. Loureiro

Requerente: C.M.P. HABITAÇÕES SOCIAIS PASTELEIRA		GALP L. , da <i>Urbanismo</i> <i>Arquitetura</i> <i>Engenharia</i> Rua da Alegria, 1880-12 - 4200 Porto	
PROJECTO DE EXECUÇÃO		Escalas: 1/50	J. CARLOS LOUREIRO L. PADUA RAMOS J. MANUEL LOUREIRO <i>arquitectos</i> Colaboração de: <i>arg.º</i> AOM.
PLANTA DE COBERTURA TIPO B1 T2 T3		Data: 90/Abril 90/Agosto	Desenho de: Proc. N.º 256 Des. N.º 20B1


PLANTA DE COBERTURA - Tipo B1

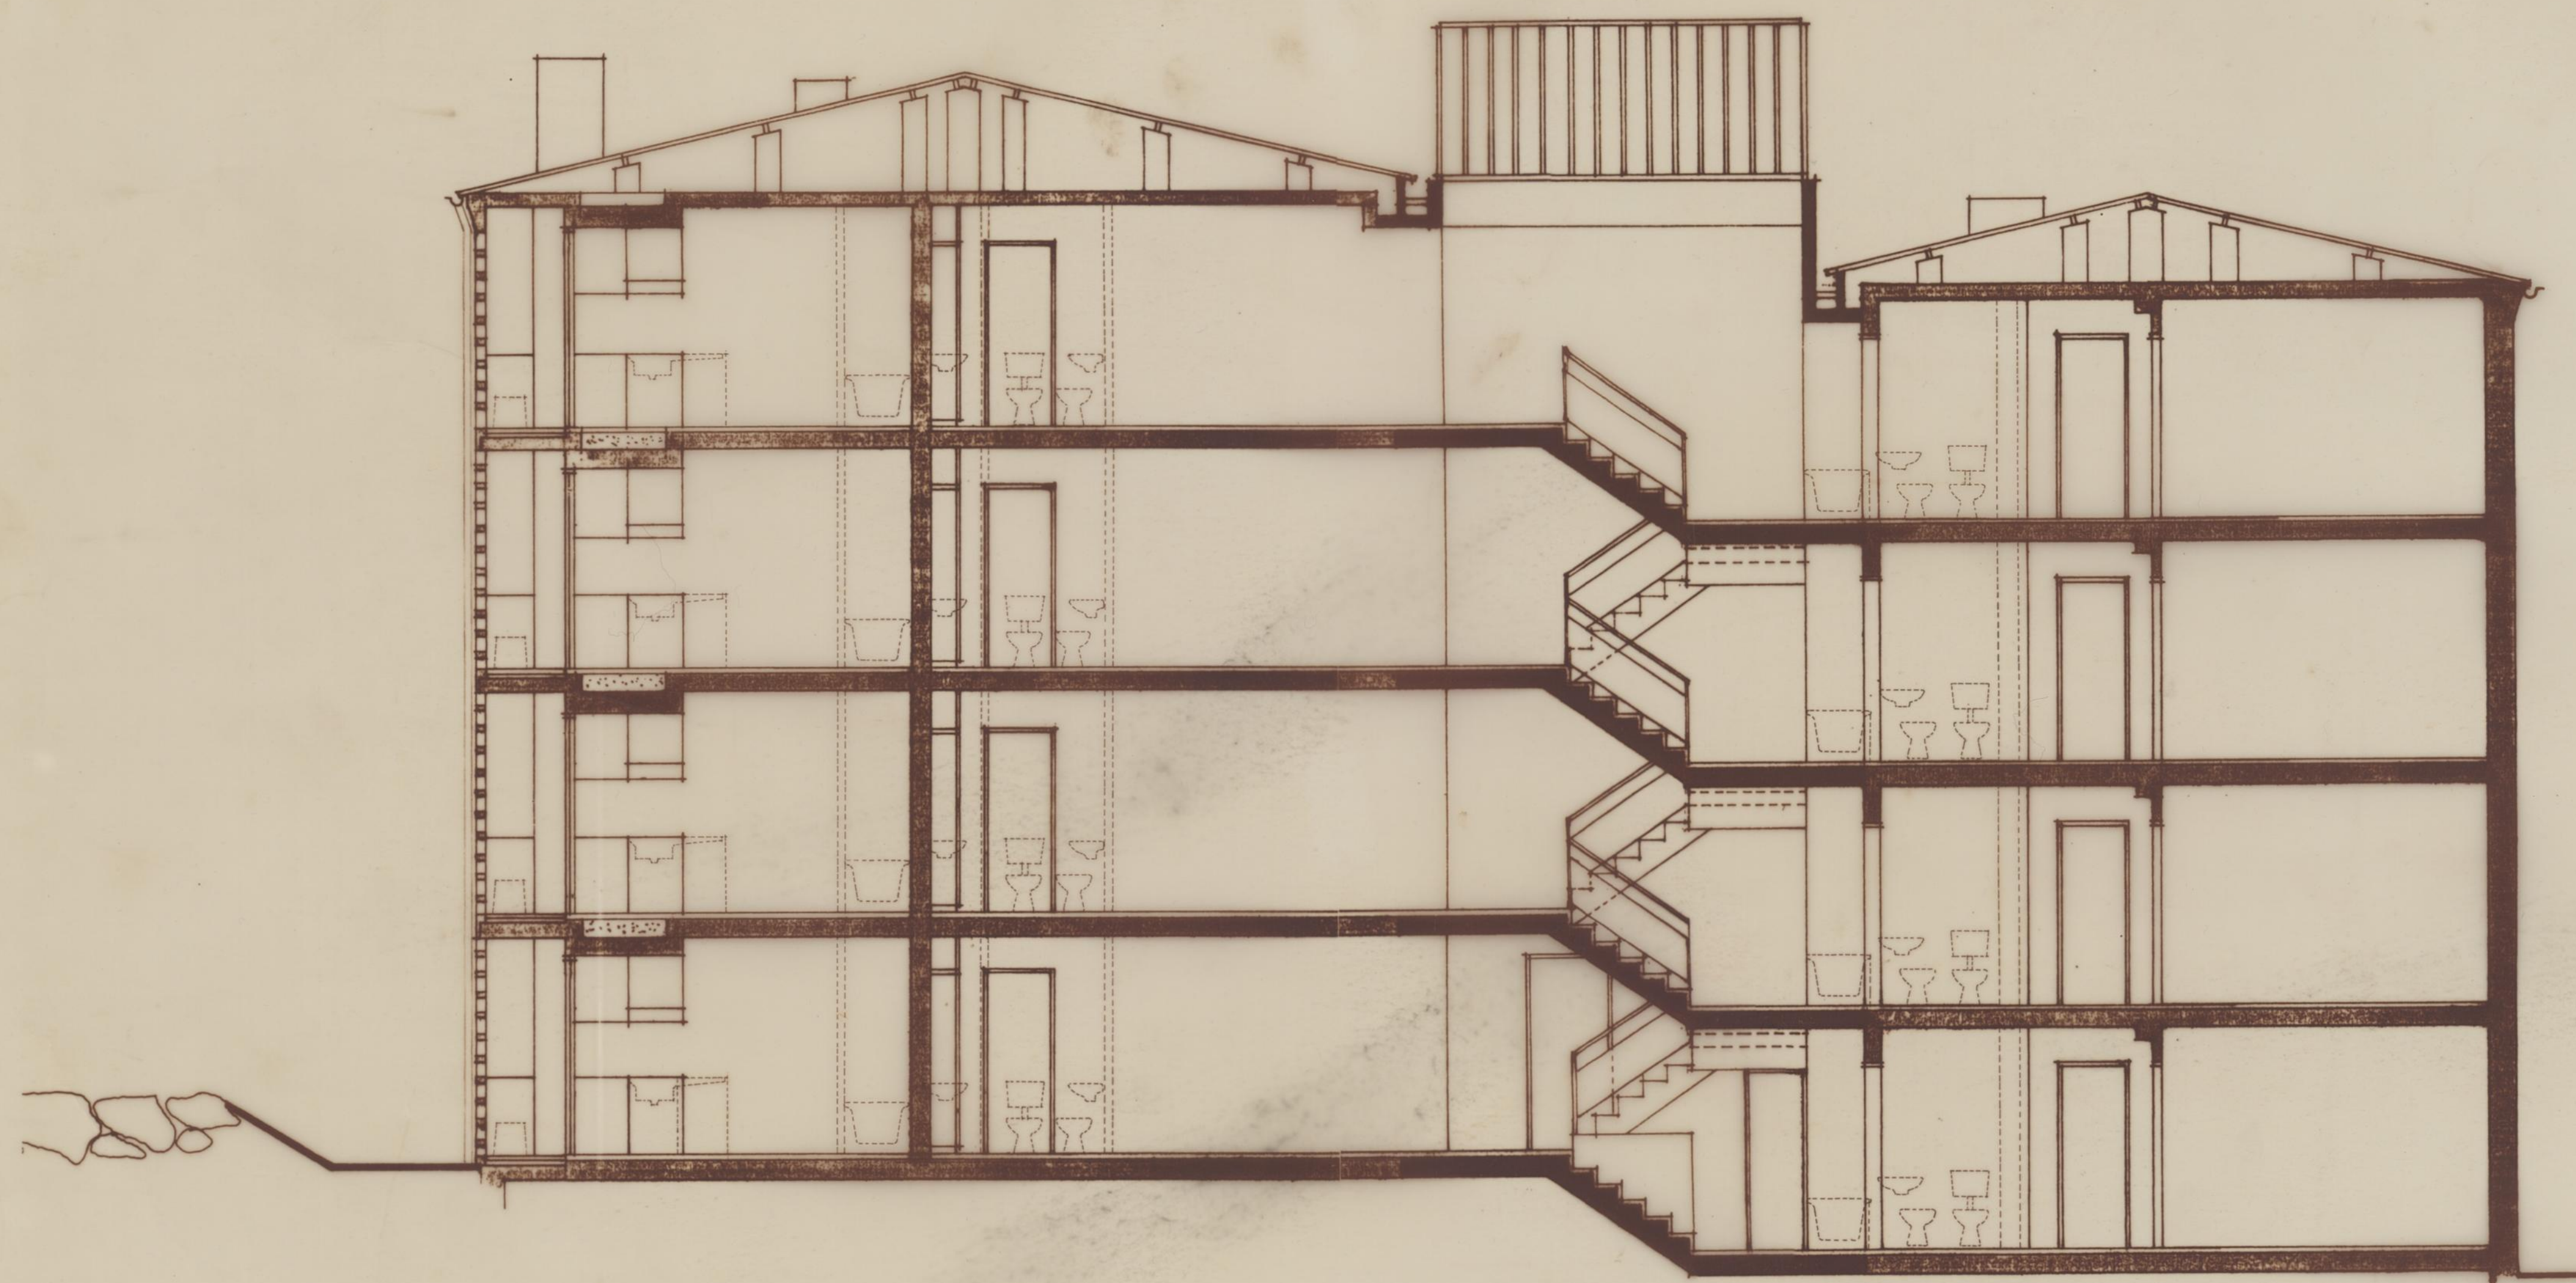

CORTE I-J

J.C. Henri

Requerente: C.M.P. HABITAÇÕES SOCIAIS PASTELEIRA		GALP L, da Urbanismo Engenharia Rua da Alegria, 1880-12 - 4800 Porto	
PROJECTO DE EXECUÇÃO		Escalas: 1/50	J. CARLOS LOUREIRO L. PADUA RAMOS J. MANUEL LOUREIRO arquitectos Colaboração de: <i>agb</i>
CORTE I-J - TIPO B1 T2 T3		Data: 90/Abril 90/Agosto	Desenho de: Proc. N. 256 Des. N. 21B1

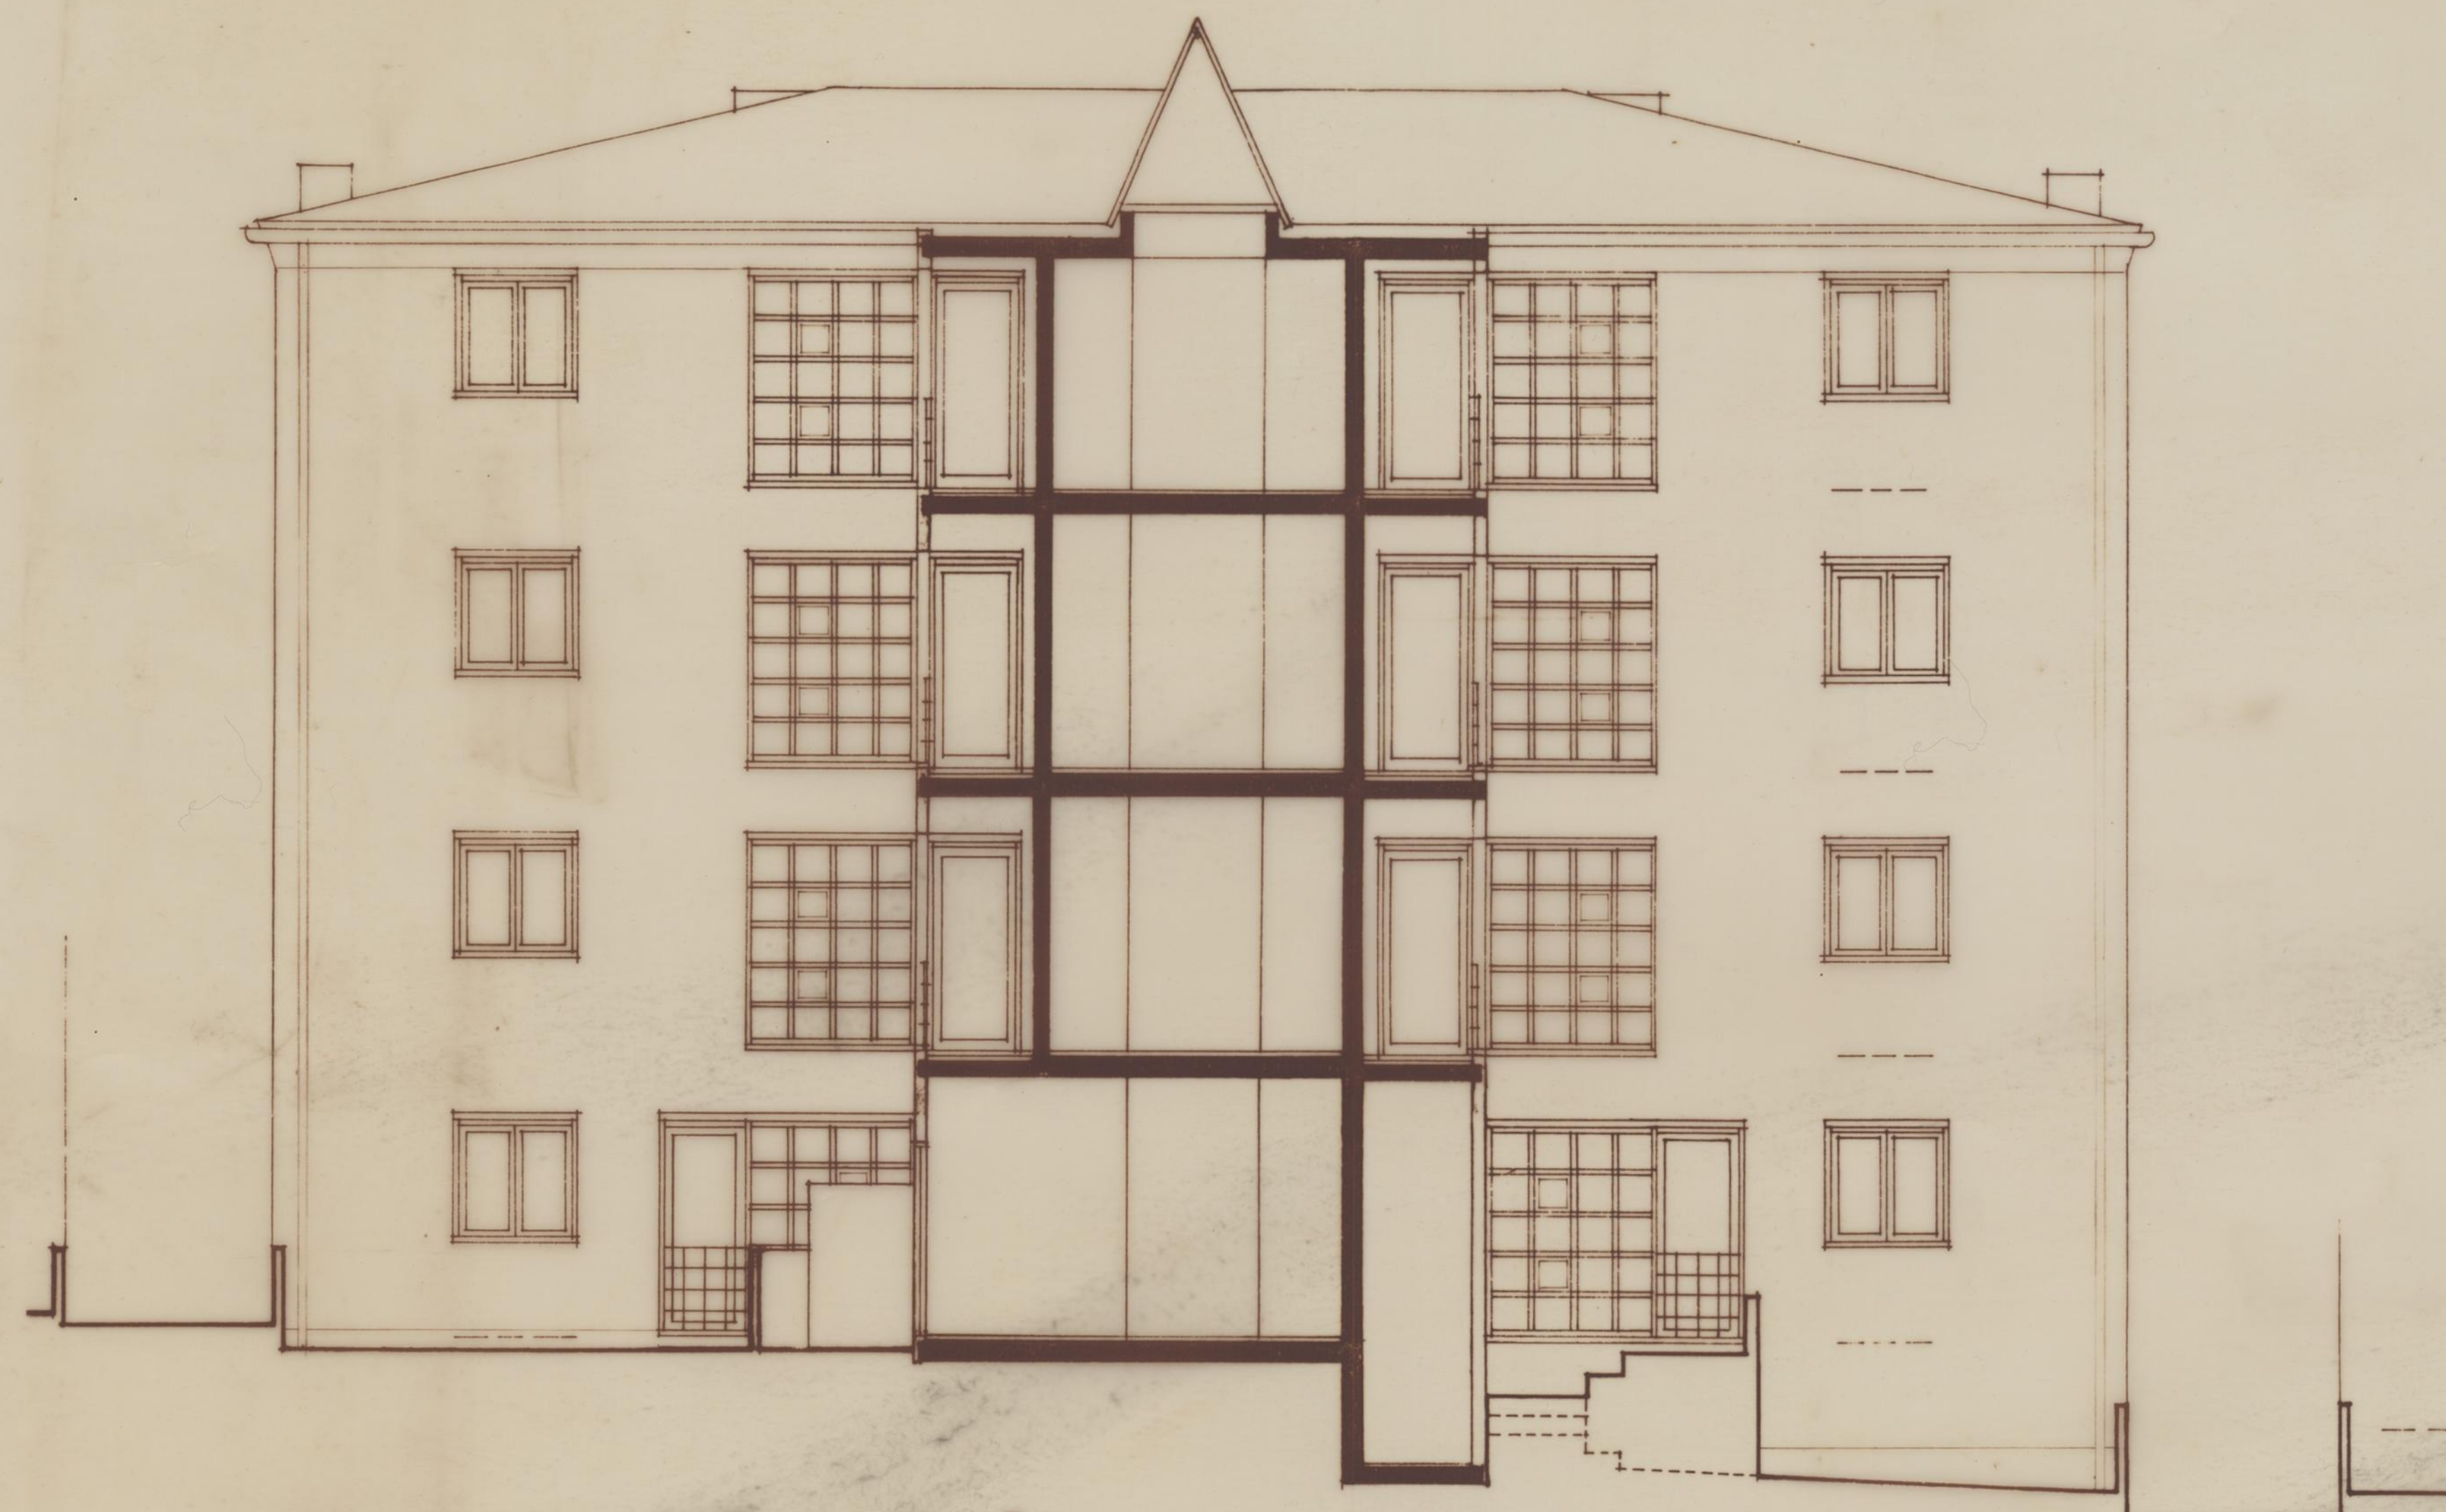


CORTE-ALÇADO A-B - TIPO B1

Requerente: C.M.P. HABITAÇÕES SOCIAIS PASTELEIRA		GALP L, da Urbanismo Arquitectura Engenharia Rua da Alegria, 1880-12 - 4200 Porto	
PROJECTO DE EXECUÇÃO		Escalas: 1/50	J. CARLOS LOUREIRO L. PADUA RAMOS J. MANUEL LOUREIRO arquitectos
CORTE / ALÇADO A-B - TIPO B1		Colaboração de:	
		Desenho de:	
		Data: 90/Abril 90/Agosto	
		Proc. N. 256	Des. N. 22B1




J. C. Loureiro

Requerente: C.M.P. HABITAÇÕES SOCIAIS PASTELEIRA		GALP L, da Urbanismo Arquitectura Engenharia Rua da Alegria, 1880-12 - 4200 Porto	
PROJECTO DE EXECUÇÃO ALCADO NASCENTE IX-XI TIPO B1		Escalas: 1/50 J. CARLOS LOUREIRO L. PADUA RAMOS J. MANUEL LOUREIRO arquitectes Colaboração de:	Data: 90/Abril 90/Agosto
T2 T3		Desenho de:	Proc. N. 256 Des. N. 2381

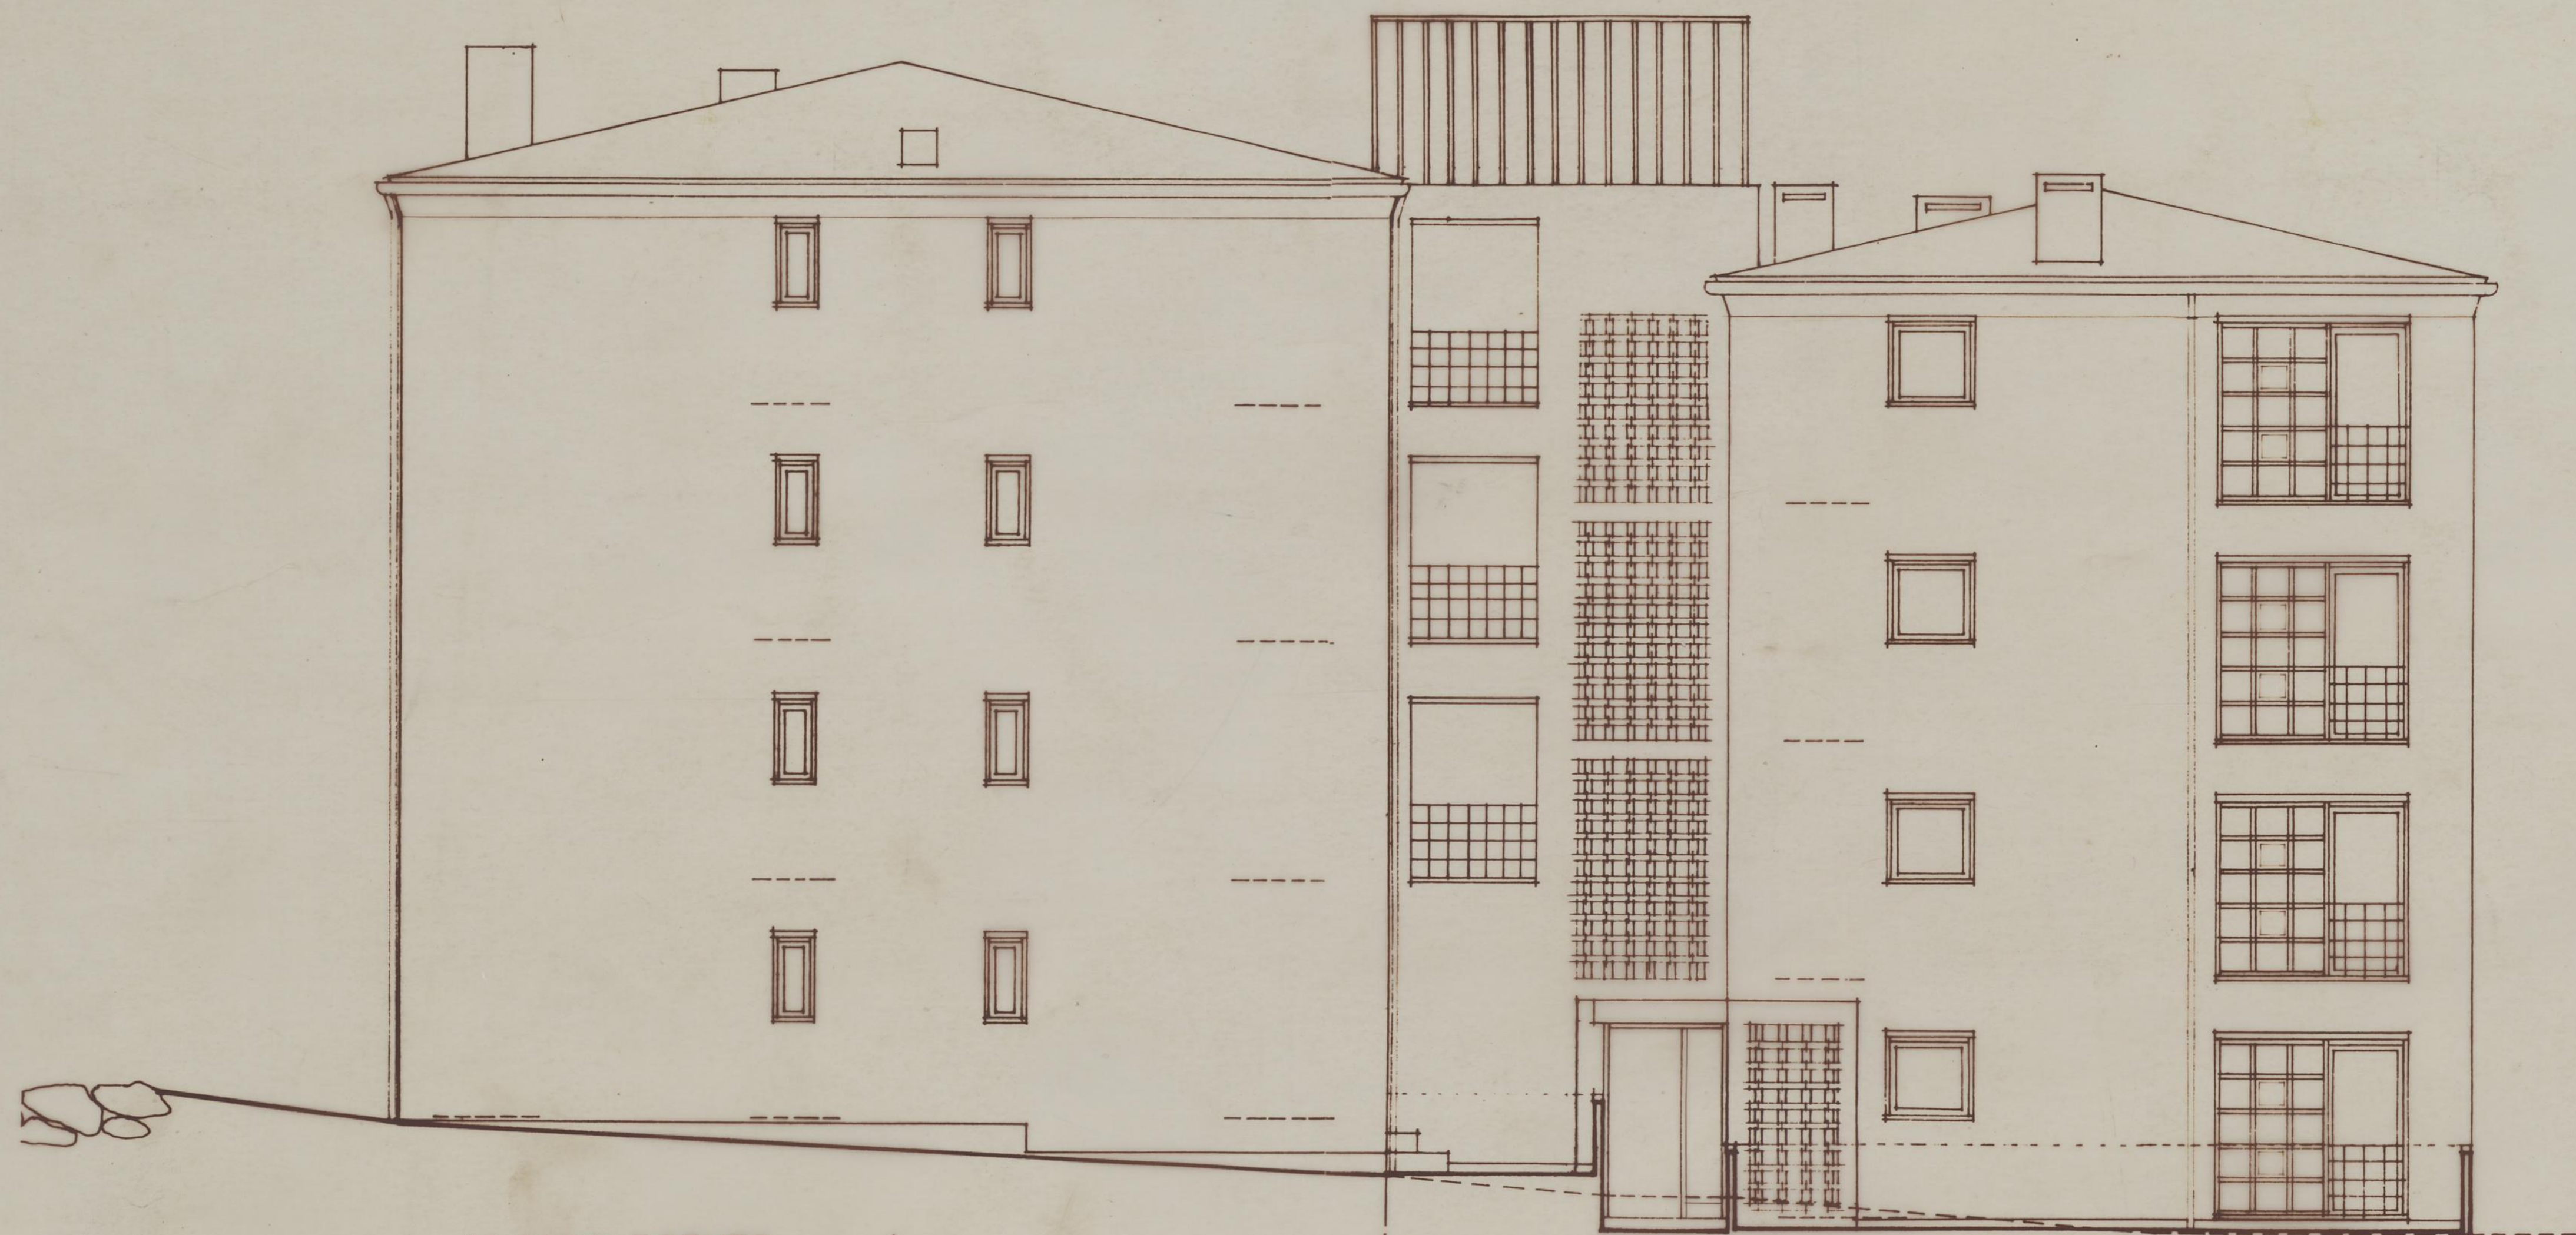

ALÇADO POENTE (Y-Y)

Requerente: C.M.P. HABITAÇÕES SOCIAIS PASTELEIRA		GALP L, da Urbanismo Arquitectura Engenharia Rua da Alegria, 1880-12 - 4200 Porto	
PROJECTO DE EXECUÇÃO		Escalas: 1/50	J. CARLOS LOUREIRO L. PADUA RAMOS J. MANUEL LOUREIRO arquitectos
ALÇADO POENTE (Y-Y) TIPO B1		Colaboração de: A.C.M.	agta
T 2 T 3		Data: 90/Abril 90/Agosto	Desenho de:
		Proc. N. 256	Des. N. 24B1

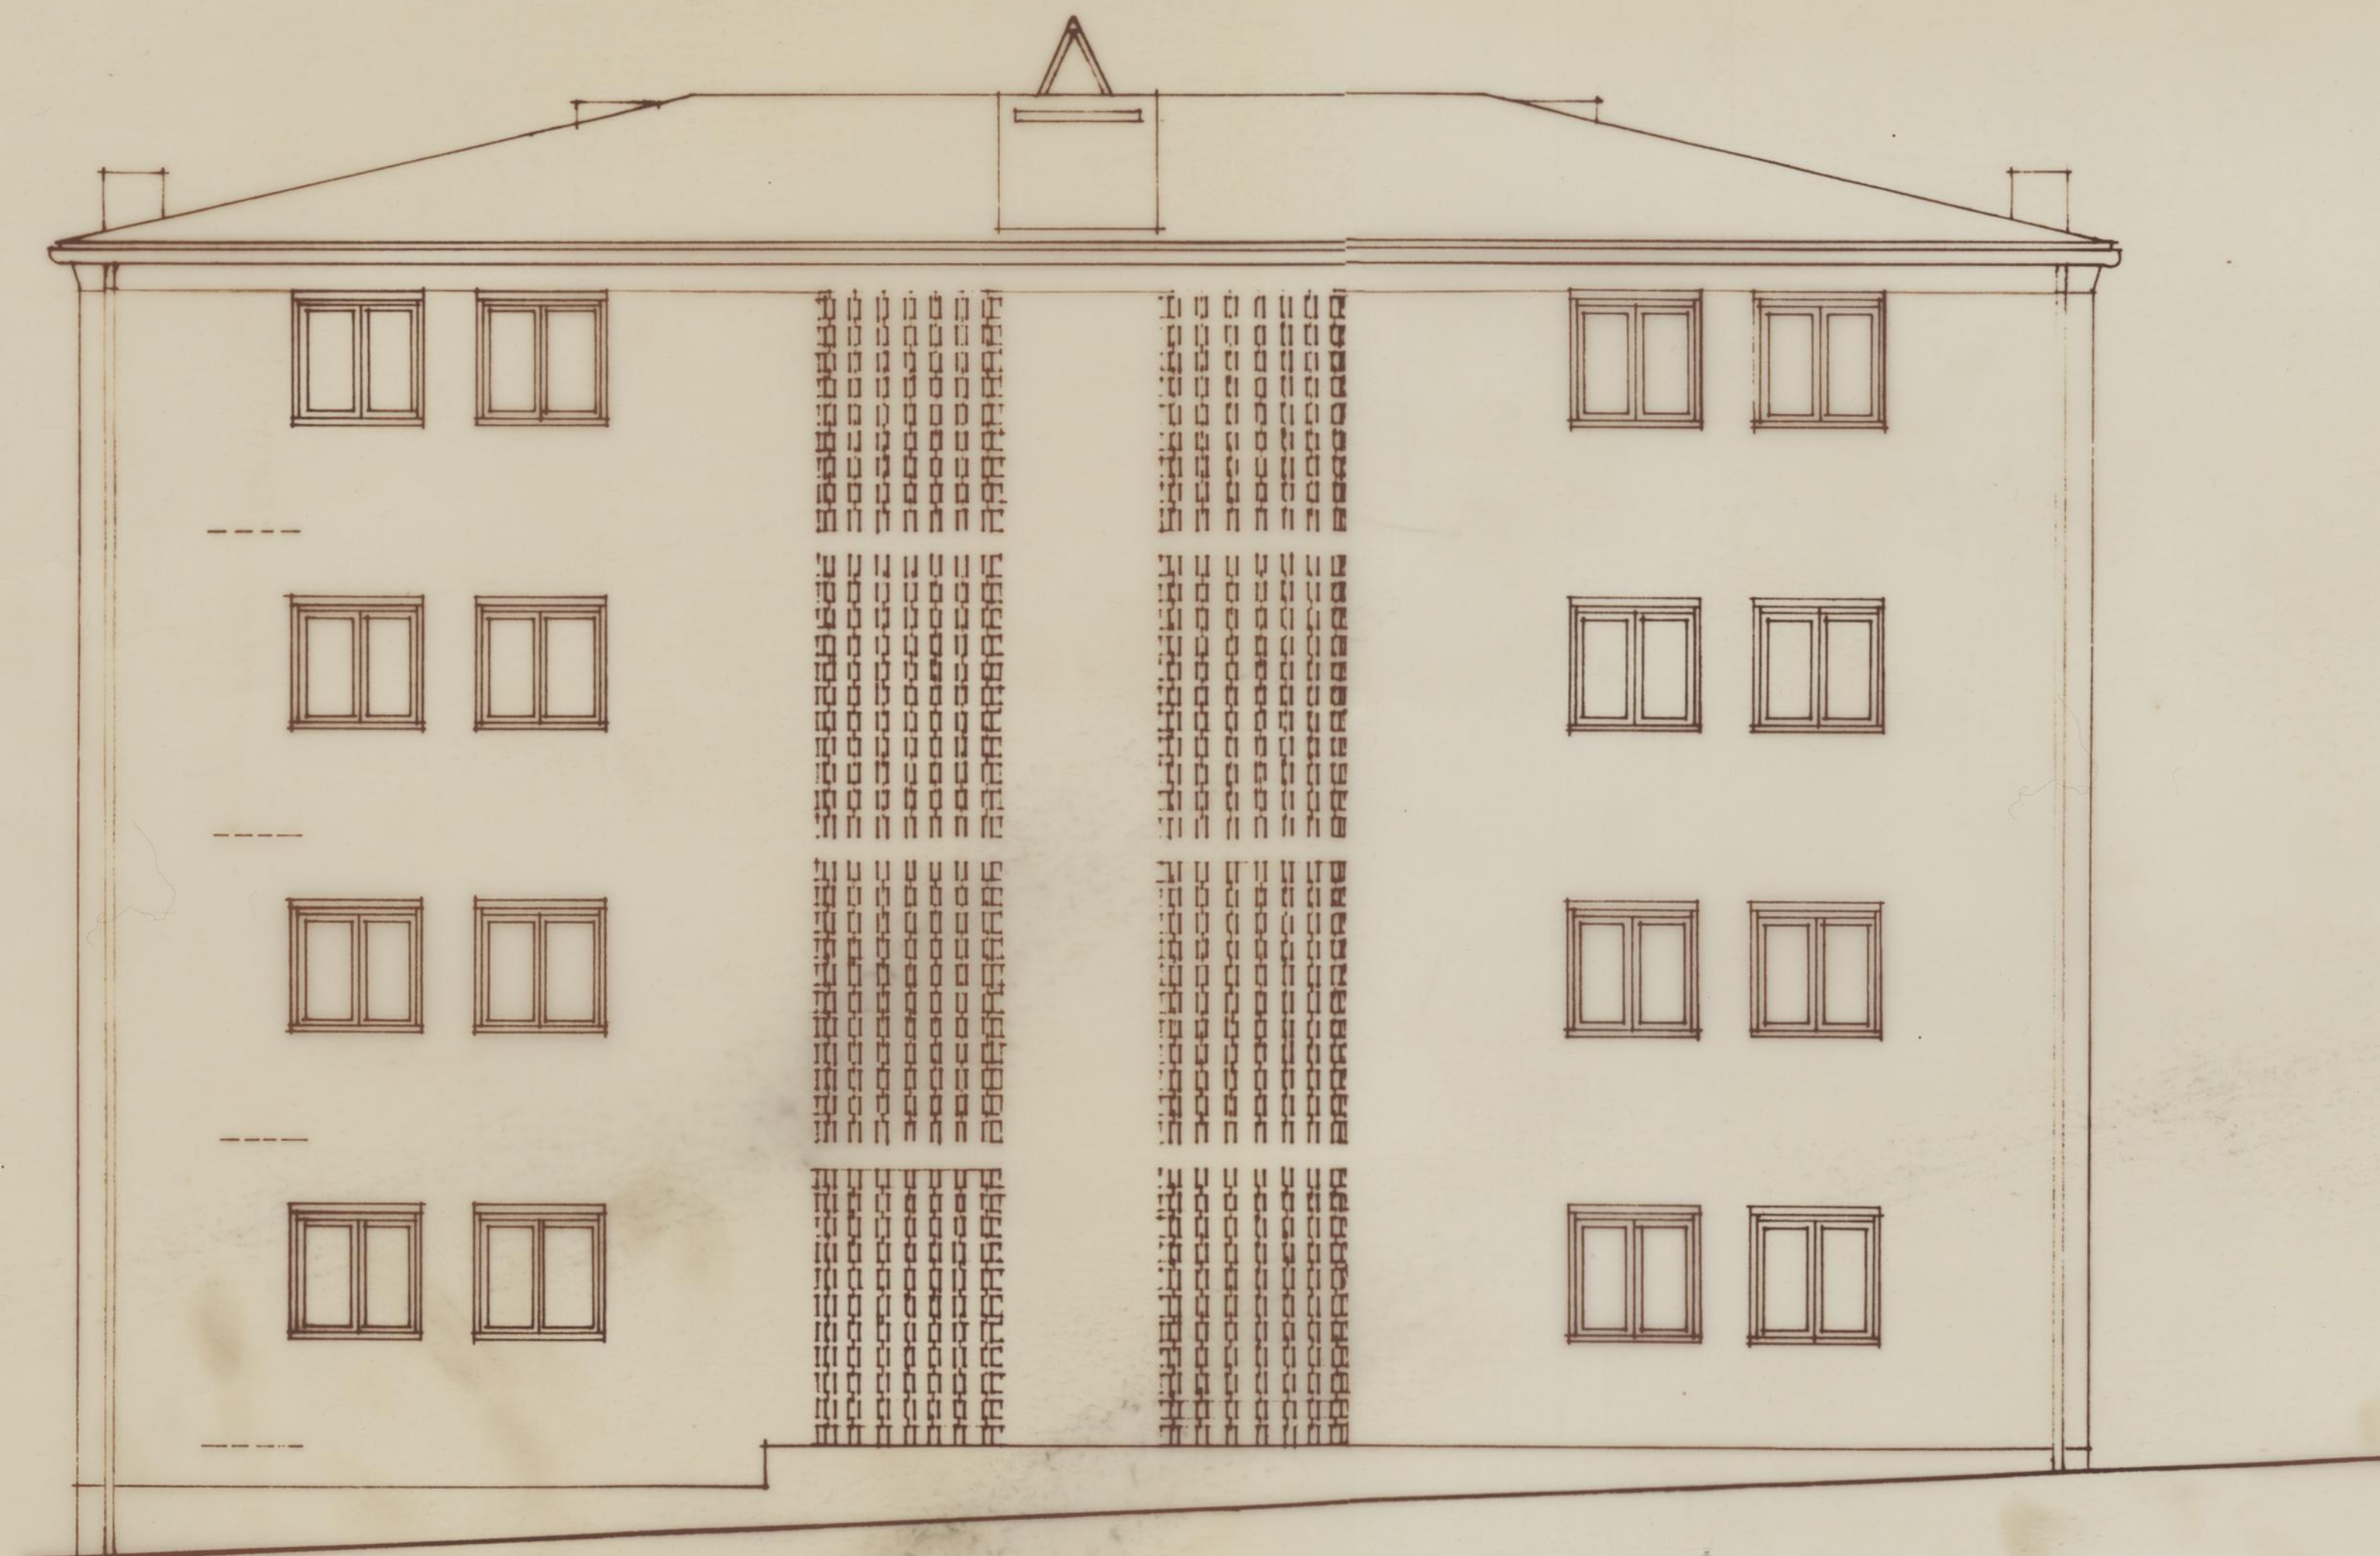

ALÇADO NORTE - TIPO B1

Requerente: C.M.P. HABITAÇÕES SOCIAIS PASTELEIRA		GALP L, da Urbanismo Rua da Alegria, 1880-12 - 4200 Porto Engenharia	
PROJECTO DE EXECUÇÃO		Escalas: 1/50	J. CARLOS LOUREIRO L. PADUA RAMOS J. MANUEL LOUREIRO arquitectos
ALÇADO NORTE TIPO B1 T2 T3		Data: 90/Abril 90/Agosto	Colaboração de: Desenho de: Proc. N. 256 Des. N. 25B1