


BLOCO C1

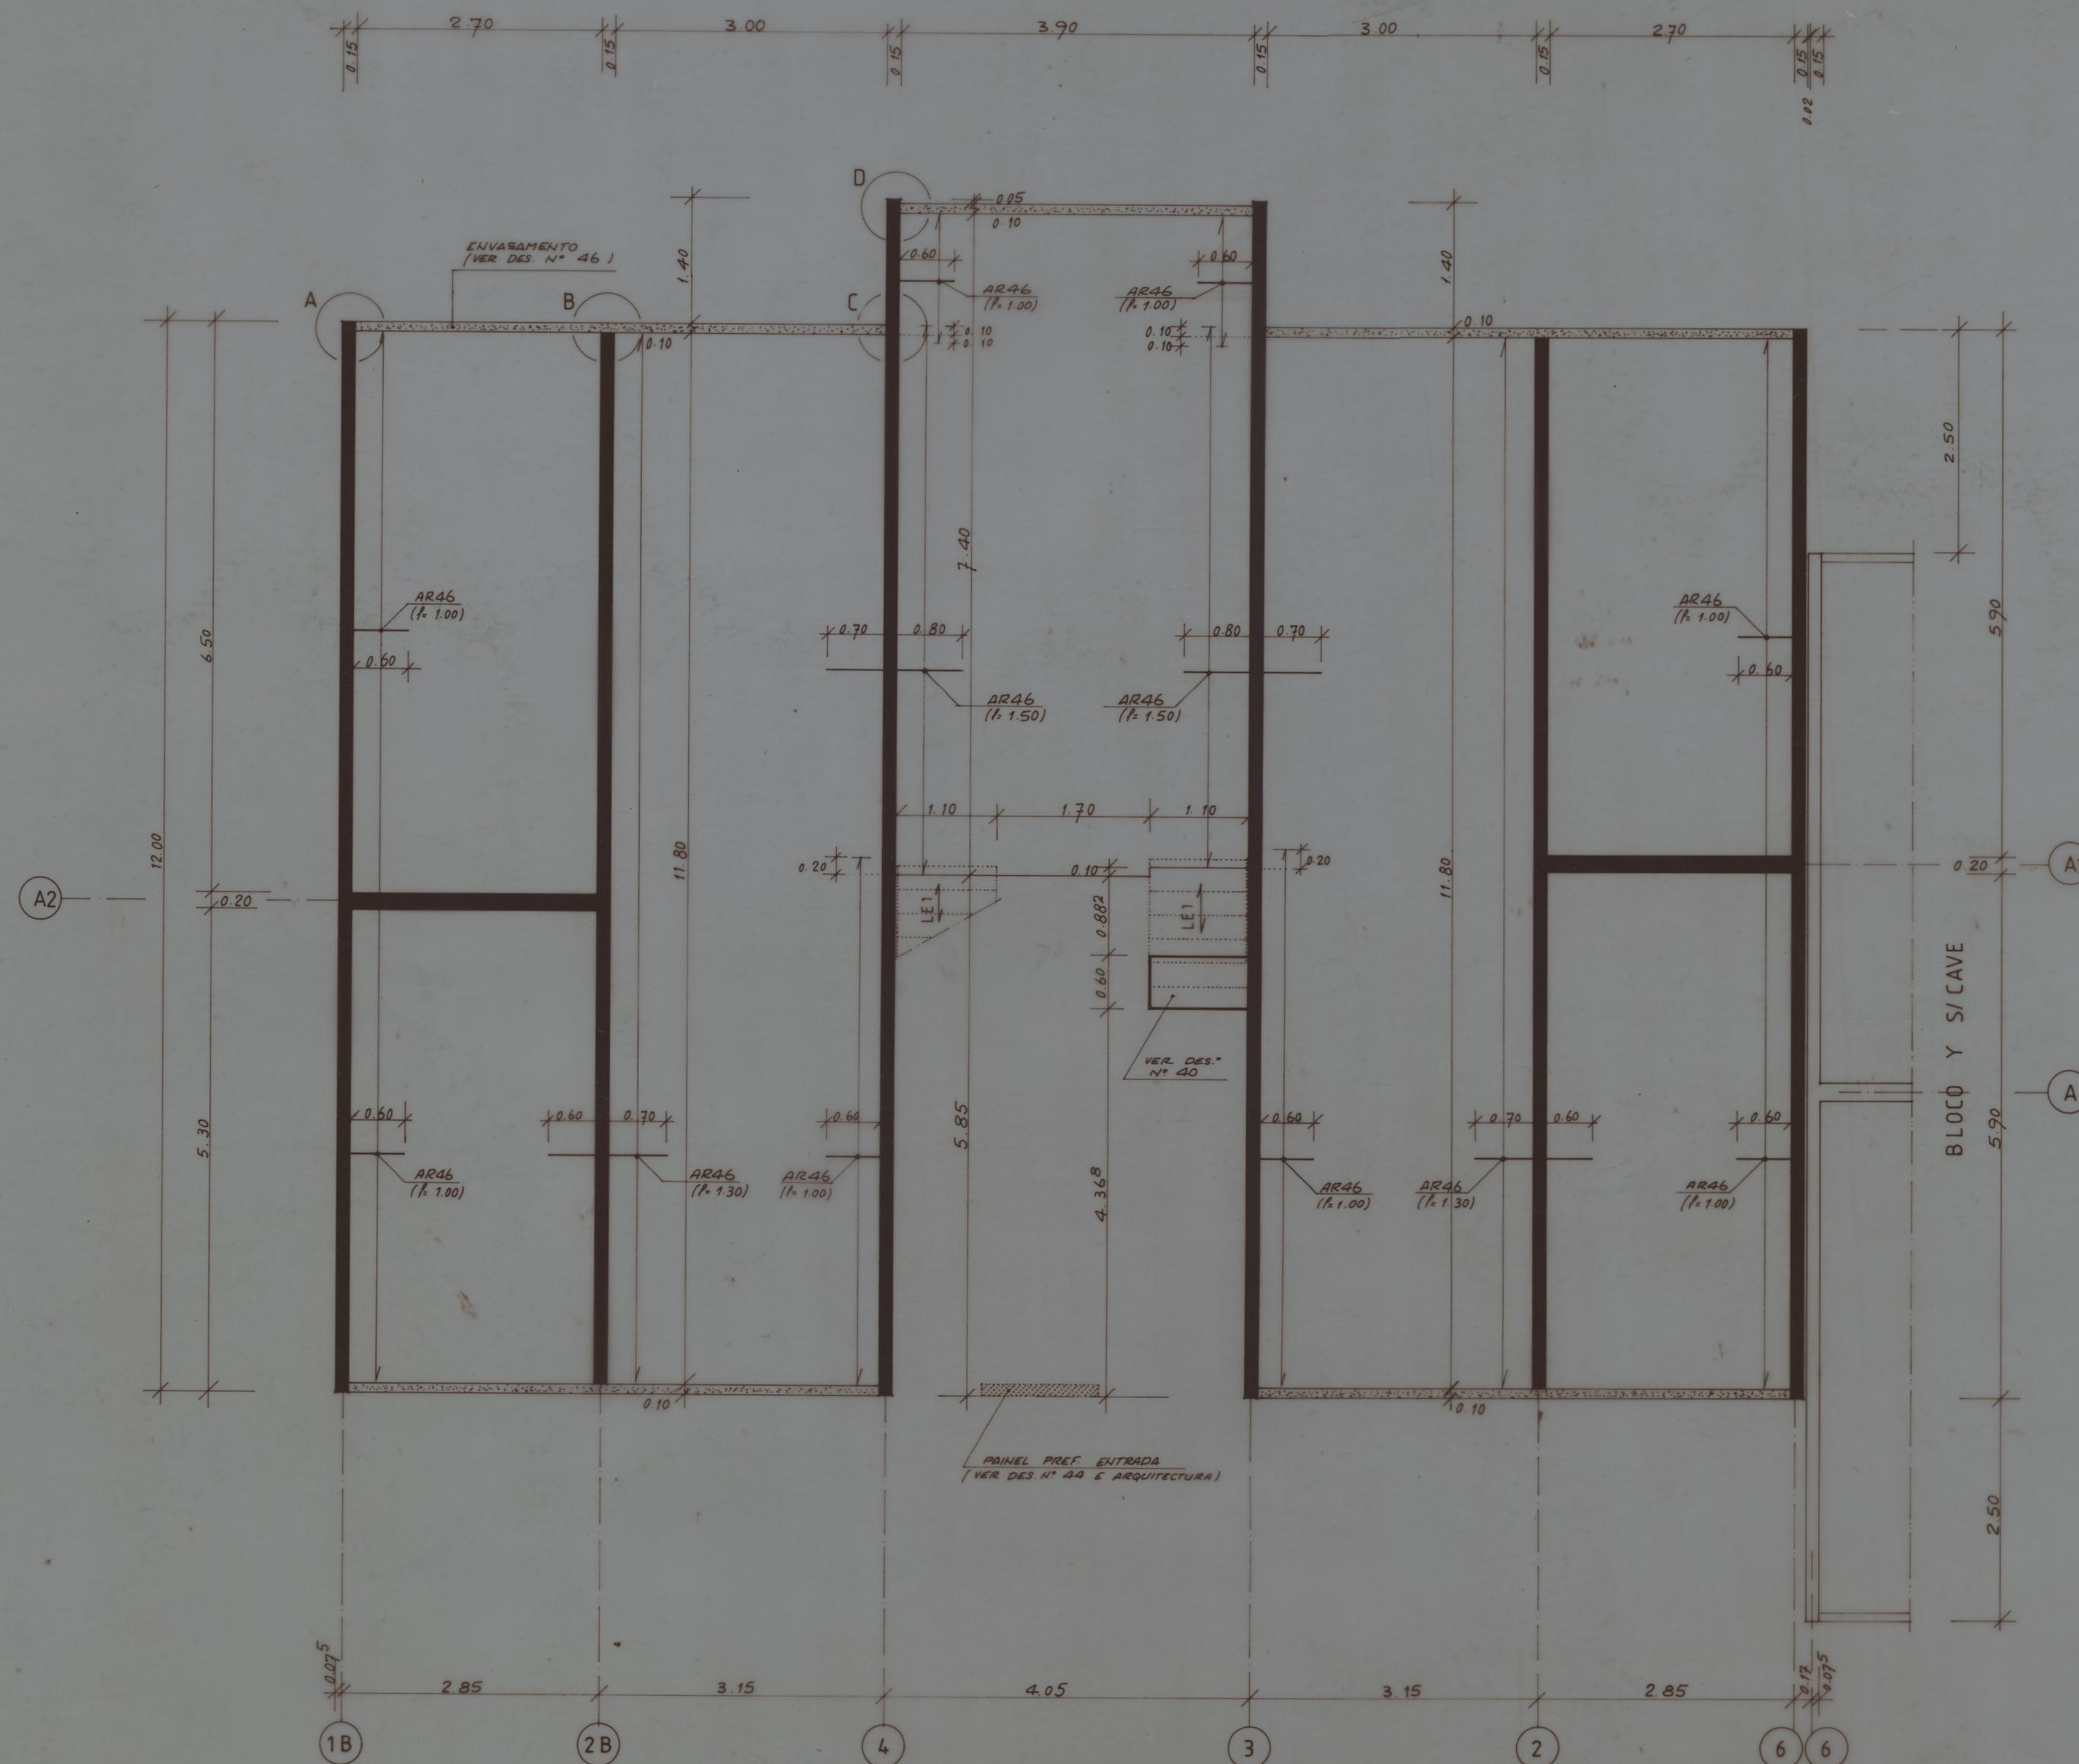

NOTA: AS ARMADURAS NOS APOIOS "AR46" PODERÁ SER SUBSTITUÍDA POR 7Ø6mm, c/arm. dist. 5Ø6mm.

QUADRO DE LAJES ALIGEIRADAS

VÃO (m)	h TOTAL (m)	Peso Próprio (Kg/m²)	M (Kg/m)	T (Kg/m)	TARUGOS
2.85	0.17		680	960	2 Ø 10
3.15		250	830	1060	
4.05			1380	1360	2 Ø 12

NOTA: VER PORMENORES DE ENVASAMENTO A, B, C e D NO DES. N° 46.

B 225
A 407
A 50 (maxim)

VERTICE
CENTRO DE PROJECTOS DE CONSTRUÇÃO R.L.

Dono da obra:
C.M.P. ASSOCIAÇÃO DE MORADORES
PEGO NEGRO

Obra:
CONJUNTO HABITACIONAL
PEGO NEGRO

Fase:
EXECUÇÃO 10


Título desta folha:

PLANTA ESTRUTURAL DO R/C
(BLOCO C1)

Escala: 1/50 Data: JANº 83
Bloco: C1 Piso: Zona: Local:

ref. da folha:

()

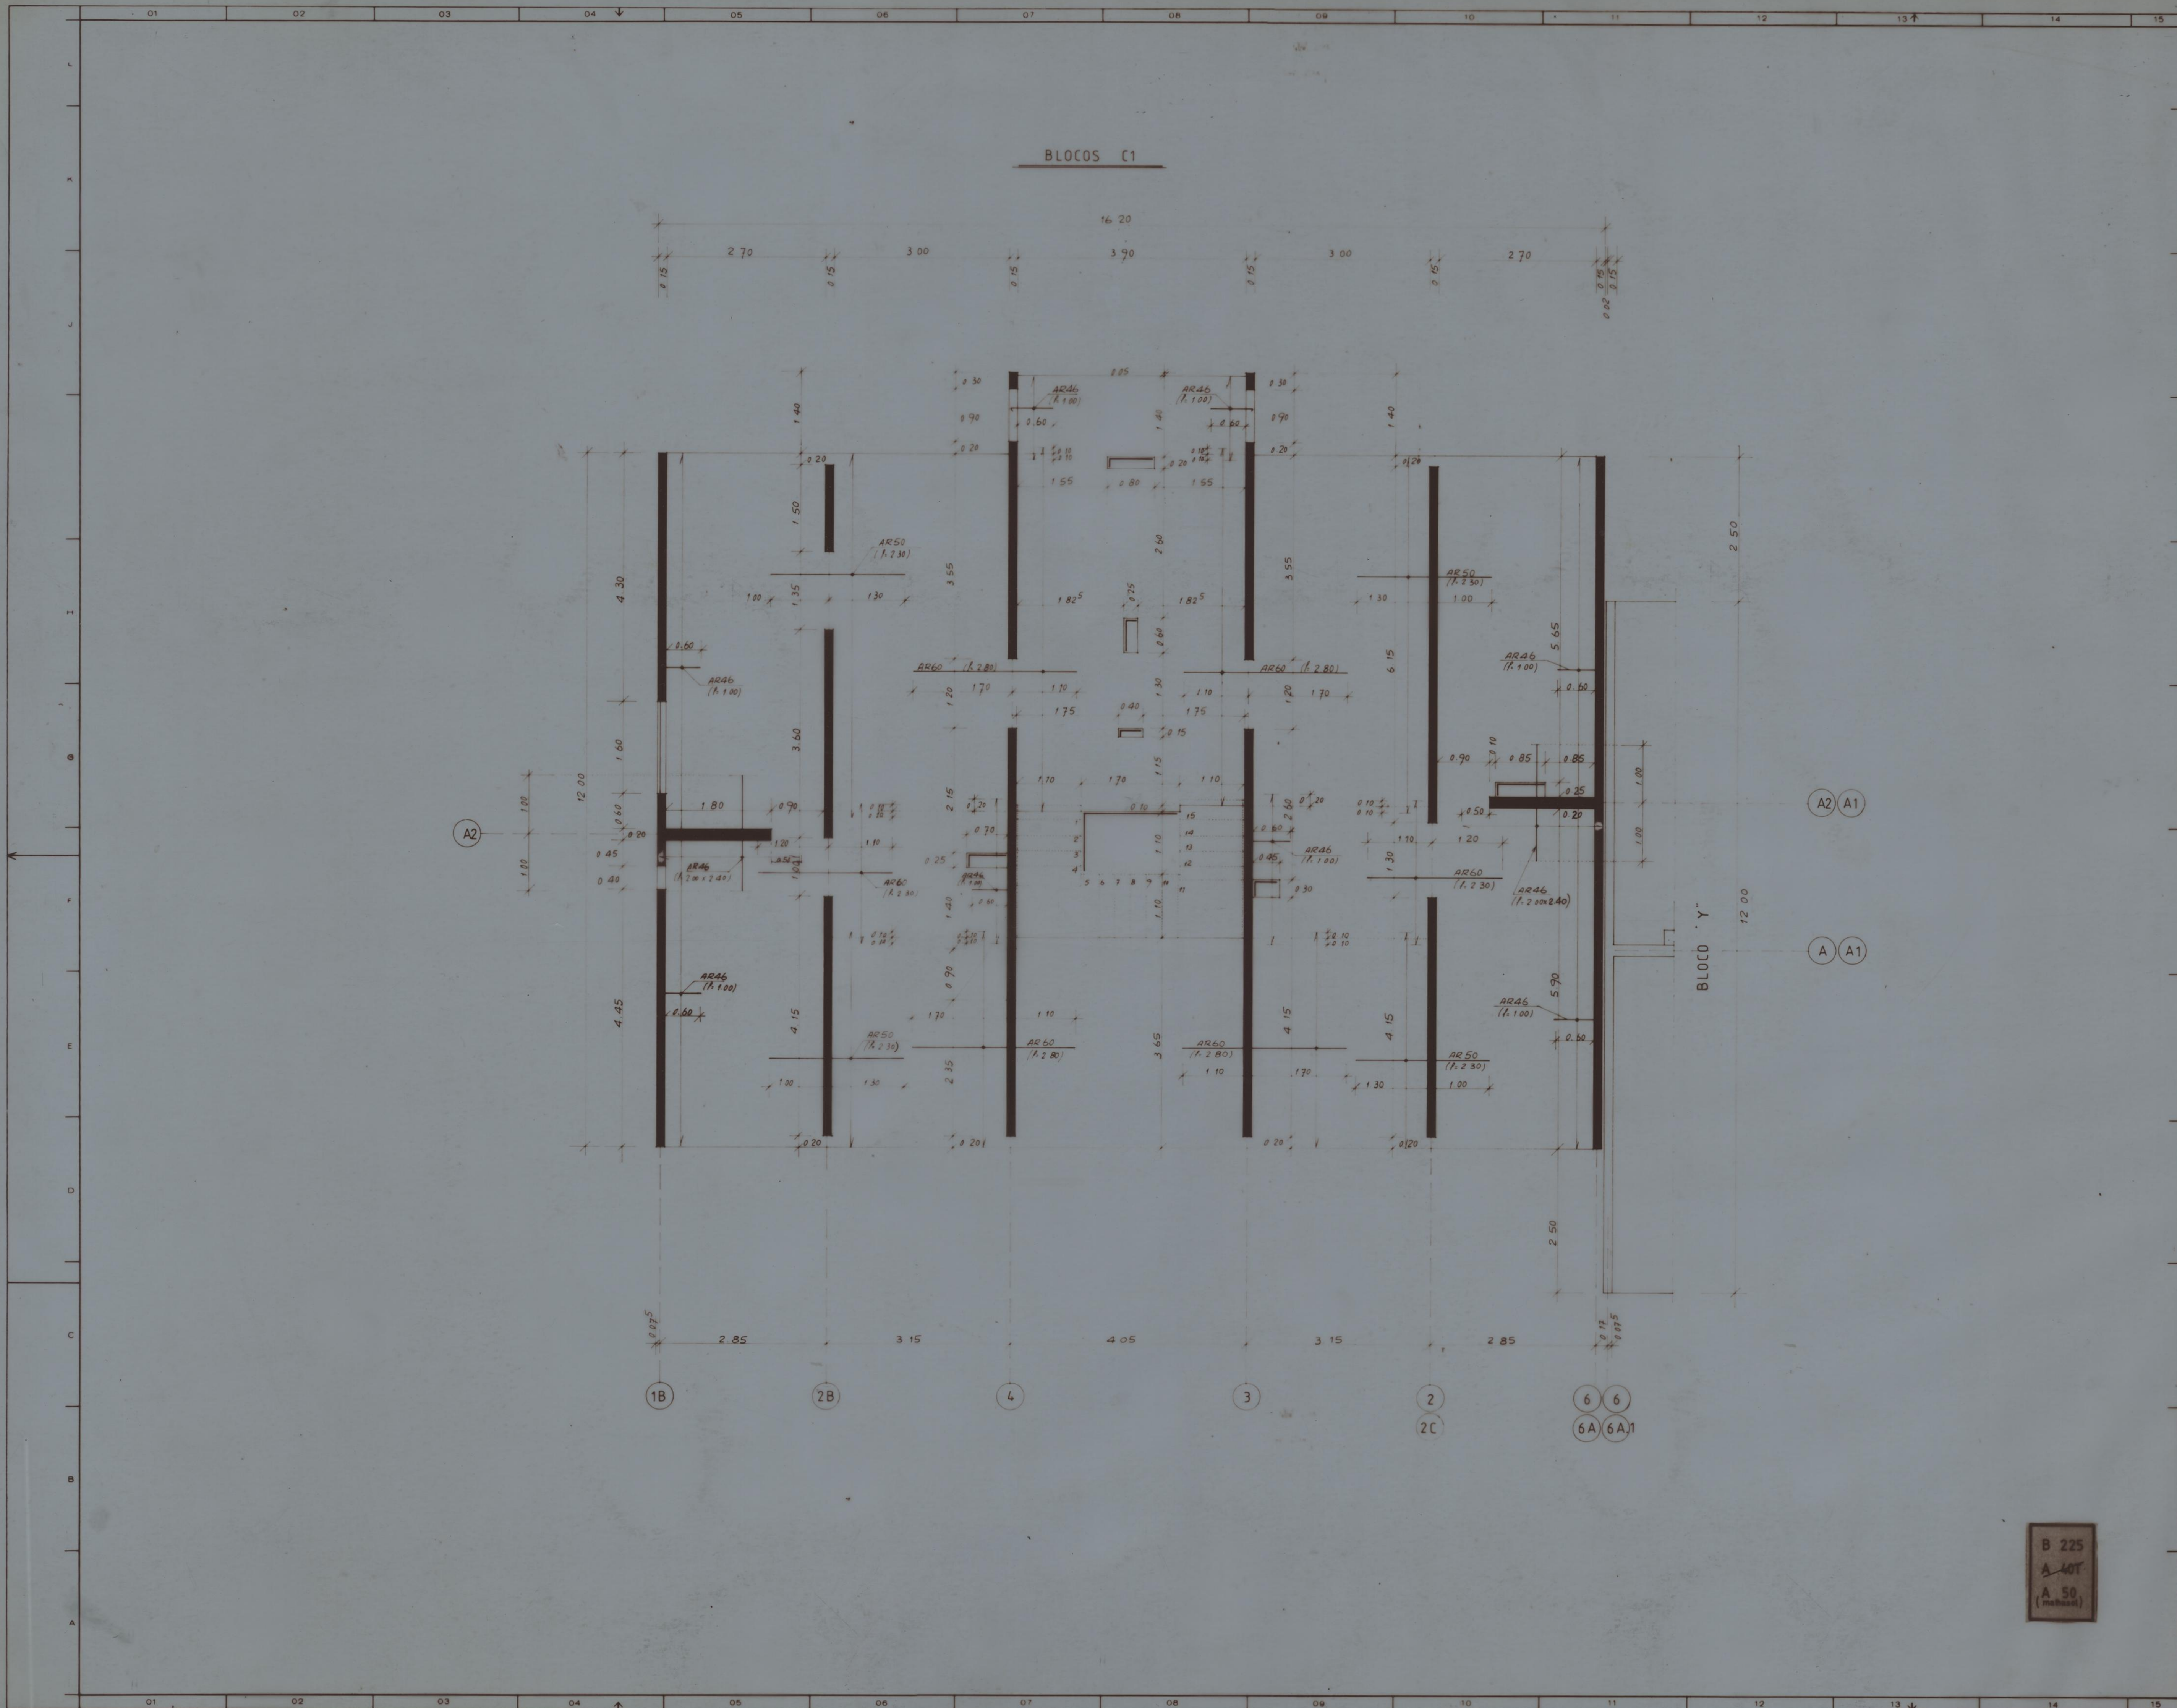


Operação	1	2	3	4	5	6	7	8	9	10	11	12	13	14	15
Projectou															
Alterou															
Desenho															
Original															

Legenda e Modificações

VERTICE CENTRO DE PROJETOS DE CONSTRUÇÃO S.L.	
Dono da obra C.M.P. ASSOCIAÇÃO DE MORADORES PEGO NEGRO	
Obra CONJUNTO HABITACIONAL PEGO NEGRO	
Fase	EXECUÇÃO 12
Título desta folha ARMADURAS SUPERIORES PLANTA ESTRUTURAL DO 1º ANDAR (BLOCOS "C1")	
Escala	1/50
Data	JANº 83
Blocos	Piso
Local	C1
Ref. da folha ()	

B 225
A 40T
A 50
(matéria)

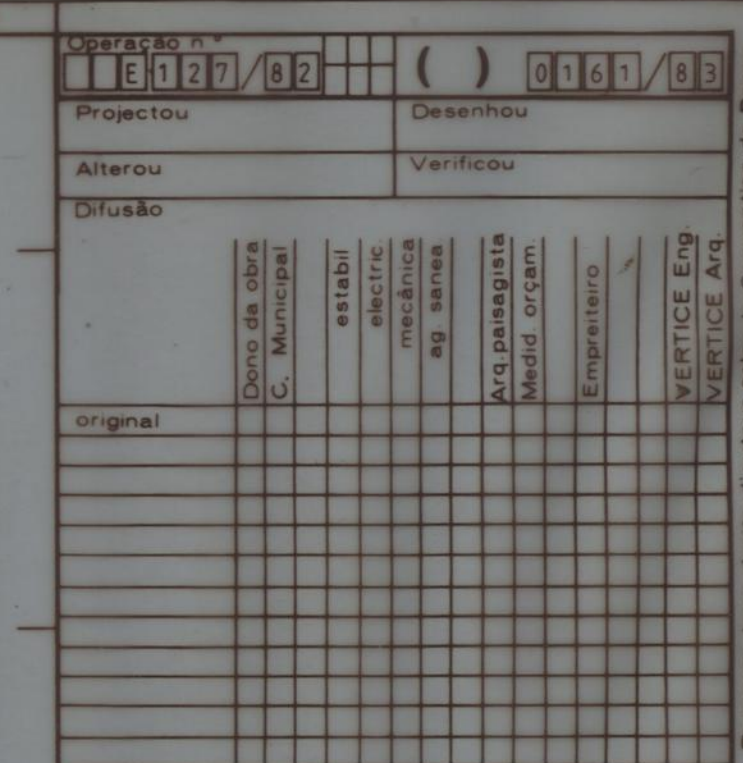

Legenda e Modificações

VERTICE
CENTRO DE PROJECTOS DE CONSTRUÇÃO R.L.

Dono da obra
C.M.P. ASSOCIAÇÃO DE MORADORES
PEGO NEGRO

Obra
CONJUNTO HABITACIONAL
PEGO NEGRO

Fase	n.º
EXECUÇÃO	14

ARMADURAS SUPERIORES
PLANTA ESTRUTURAL DOS 2º e 3º ANDARES
(BLOCOS "C1")

Escala: 1/ 50	Data JANº 83
---------------	--------------


Bloco5	Piso	Zona	Local
C1			

[illegible][illegible]

B 22
~~A 40~~
A 50
(malhasol)

VERIFICAÇÃO DO

3 POLY-

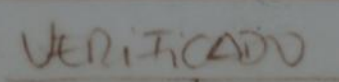

Reservados todos os direitos de autor nos termos do Decreto-lei n.º 46.980 de 27 ABR 66

