




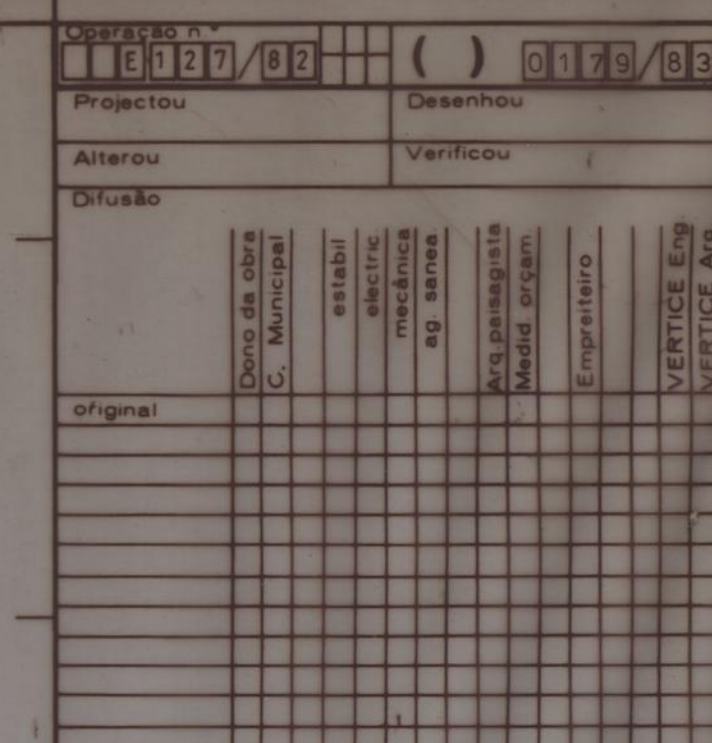

Legenda e Modificações

VERTICE
CENTRO DE PROJECTOS DE CONSTRUÇÃO P.L.

Obras

CONJUNTO HABITACIONAL
PEGO NEGRO

Fase	EXECUÇÃO	n.º	32
------	----------	-----	----

ARMADURAS SUPERIORES
PLANTA ESTRUTURAL DOS 2º e 3º ANDARES
(BLOCOS "D1")

Escala: 1/50	Data: JANº 83
--------------	---------------

Bloco	S	Piso	Zona	Local
-------	---	------	------	-------

* D1 *


ref. da folha	
---------------	--

1	()								
---	-----	--	--	--	--	--	--	--	--

1	2	
---	---	---	---	---	---	---	---	---	----	----	-----

B 225
~~A 40T~~
A 50
(malhasol)

B 225
~~A 40T~~
A 50
(malhasol)

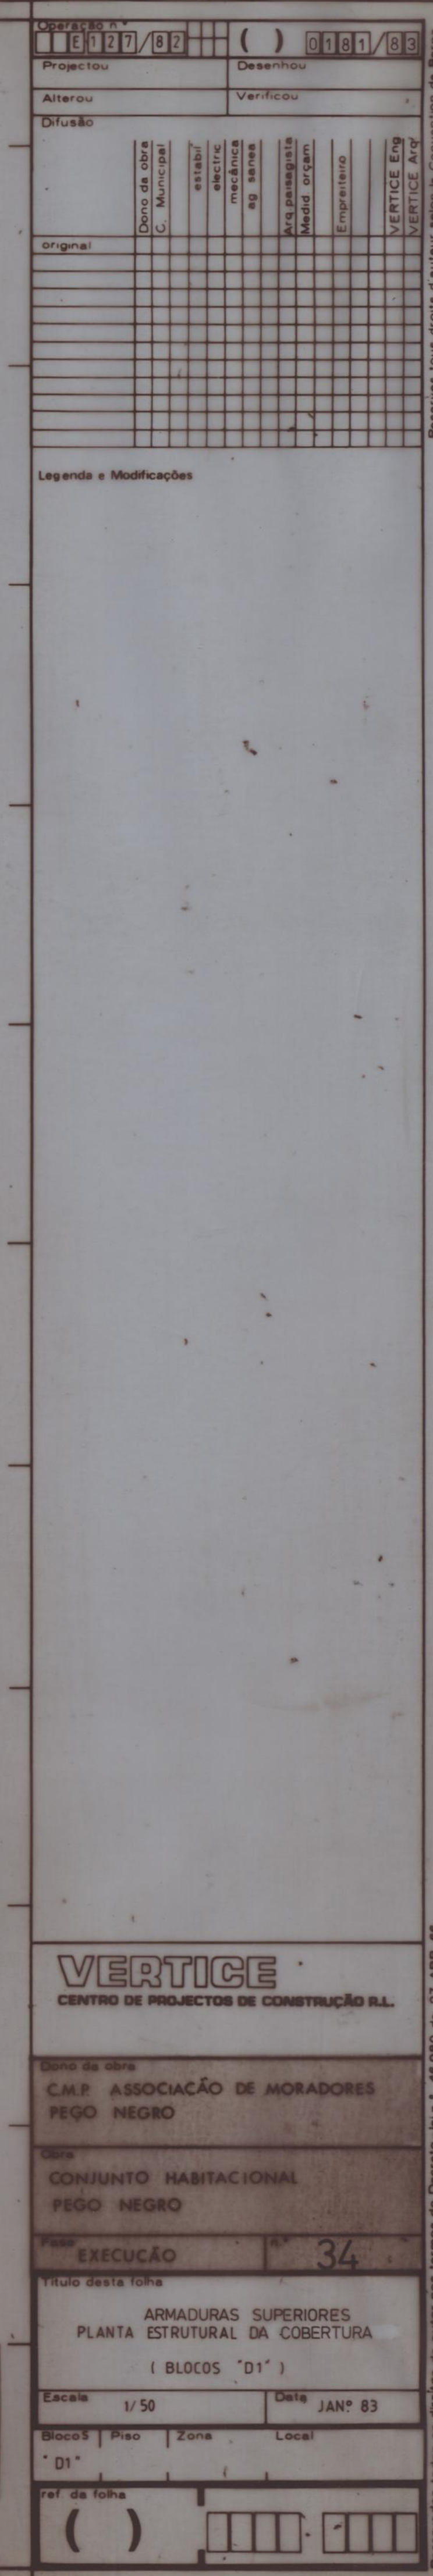



Domingo

271

Operações nº	1	2	3	4	5	6	7	8	9	10	11	12	13	14	15
Projectou	Desenhou														
Alterou	Verificou														
Diffusão															
Dono da obra	C. Municipal														
estab.	electric.														
estab.	mecânica														
estab.	sanit.														
estab.	arq. paisagista														
estab.	Medid. orgam.														
estab.	Empreiteiro														
estab.	VERTICE Eng.														
estab.	VERTICE Arg.														

Legenda e Modificações

SUBSTITUI O DESENHO Nº 183/83

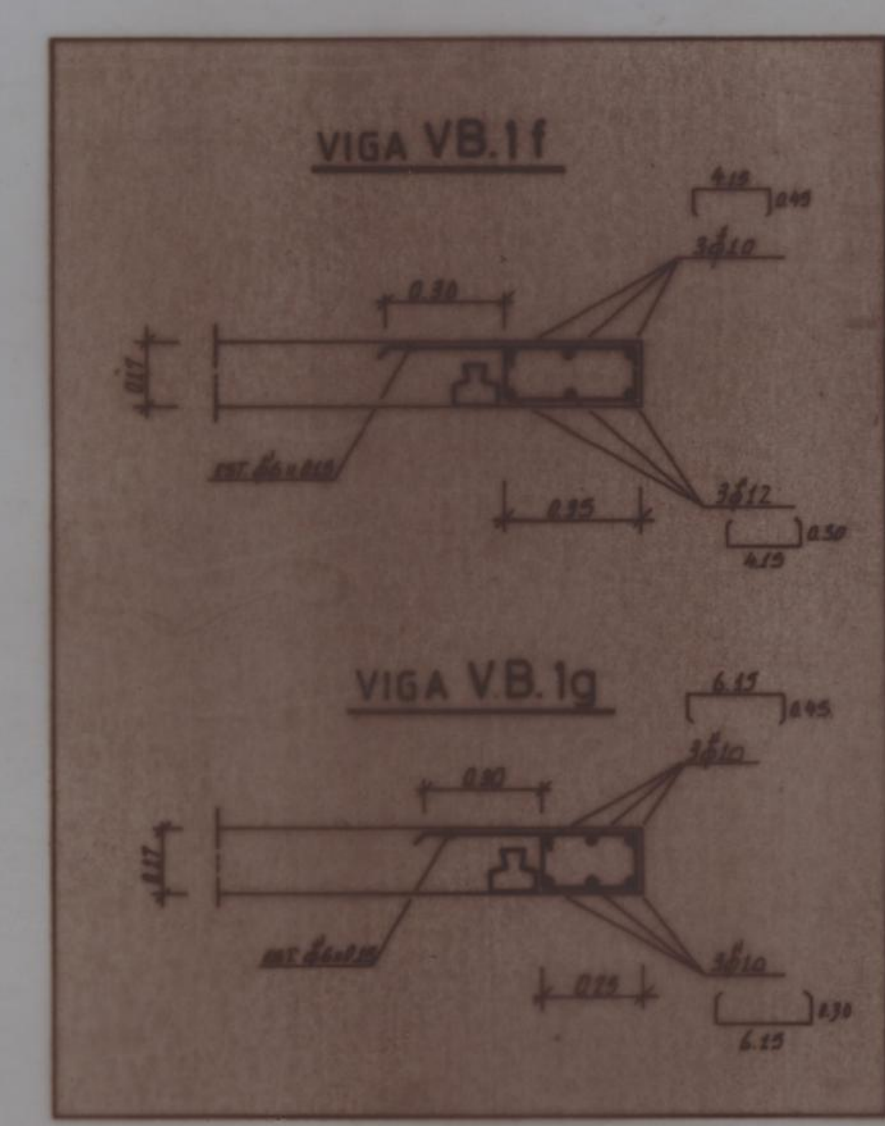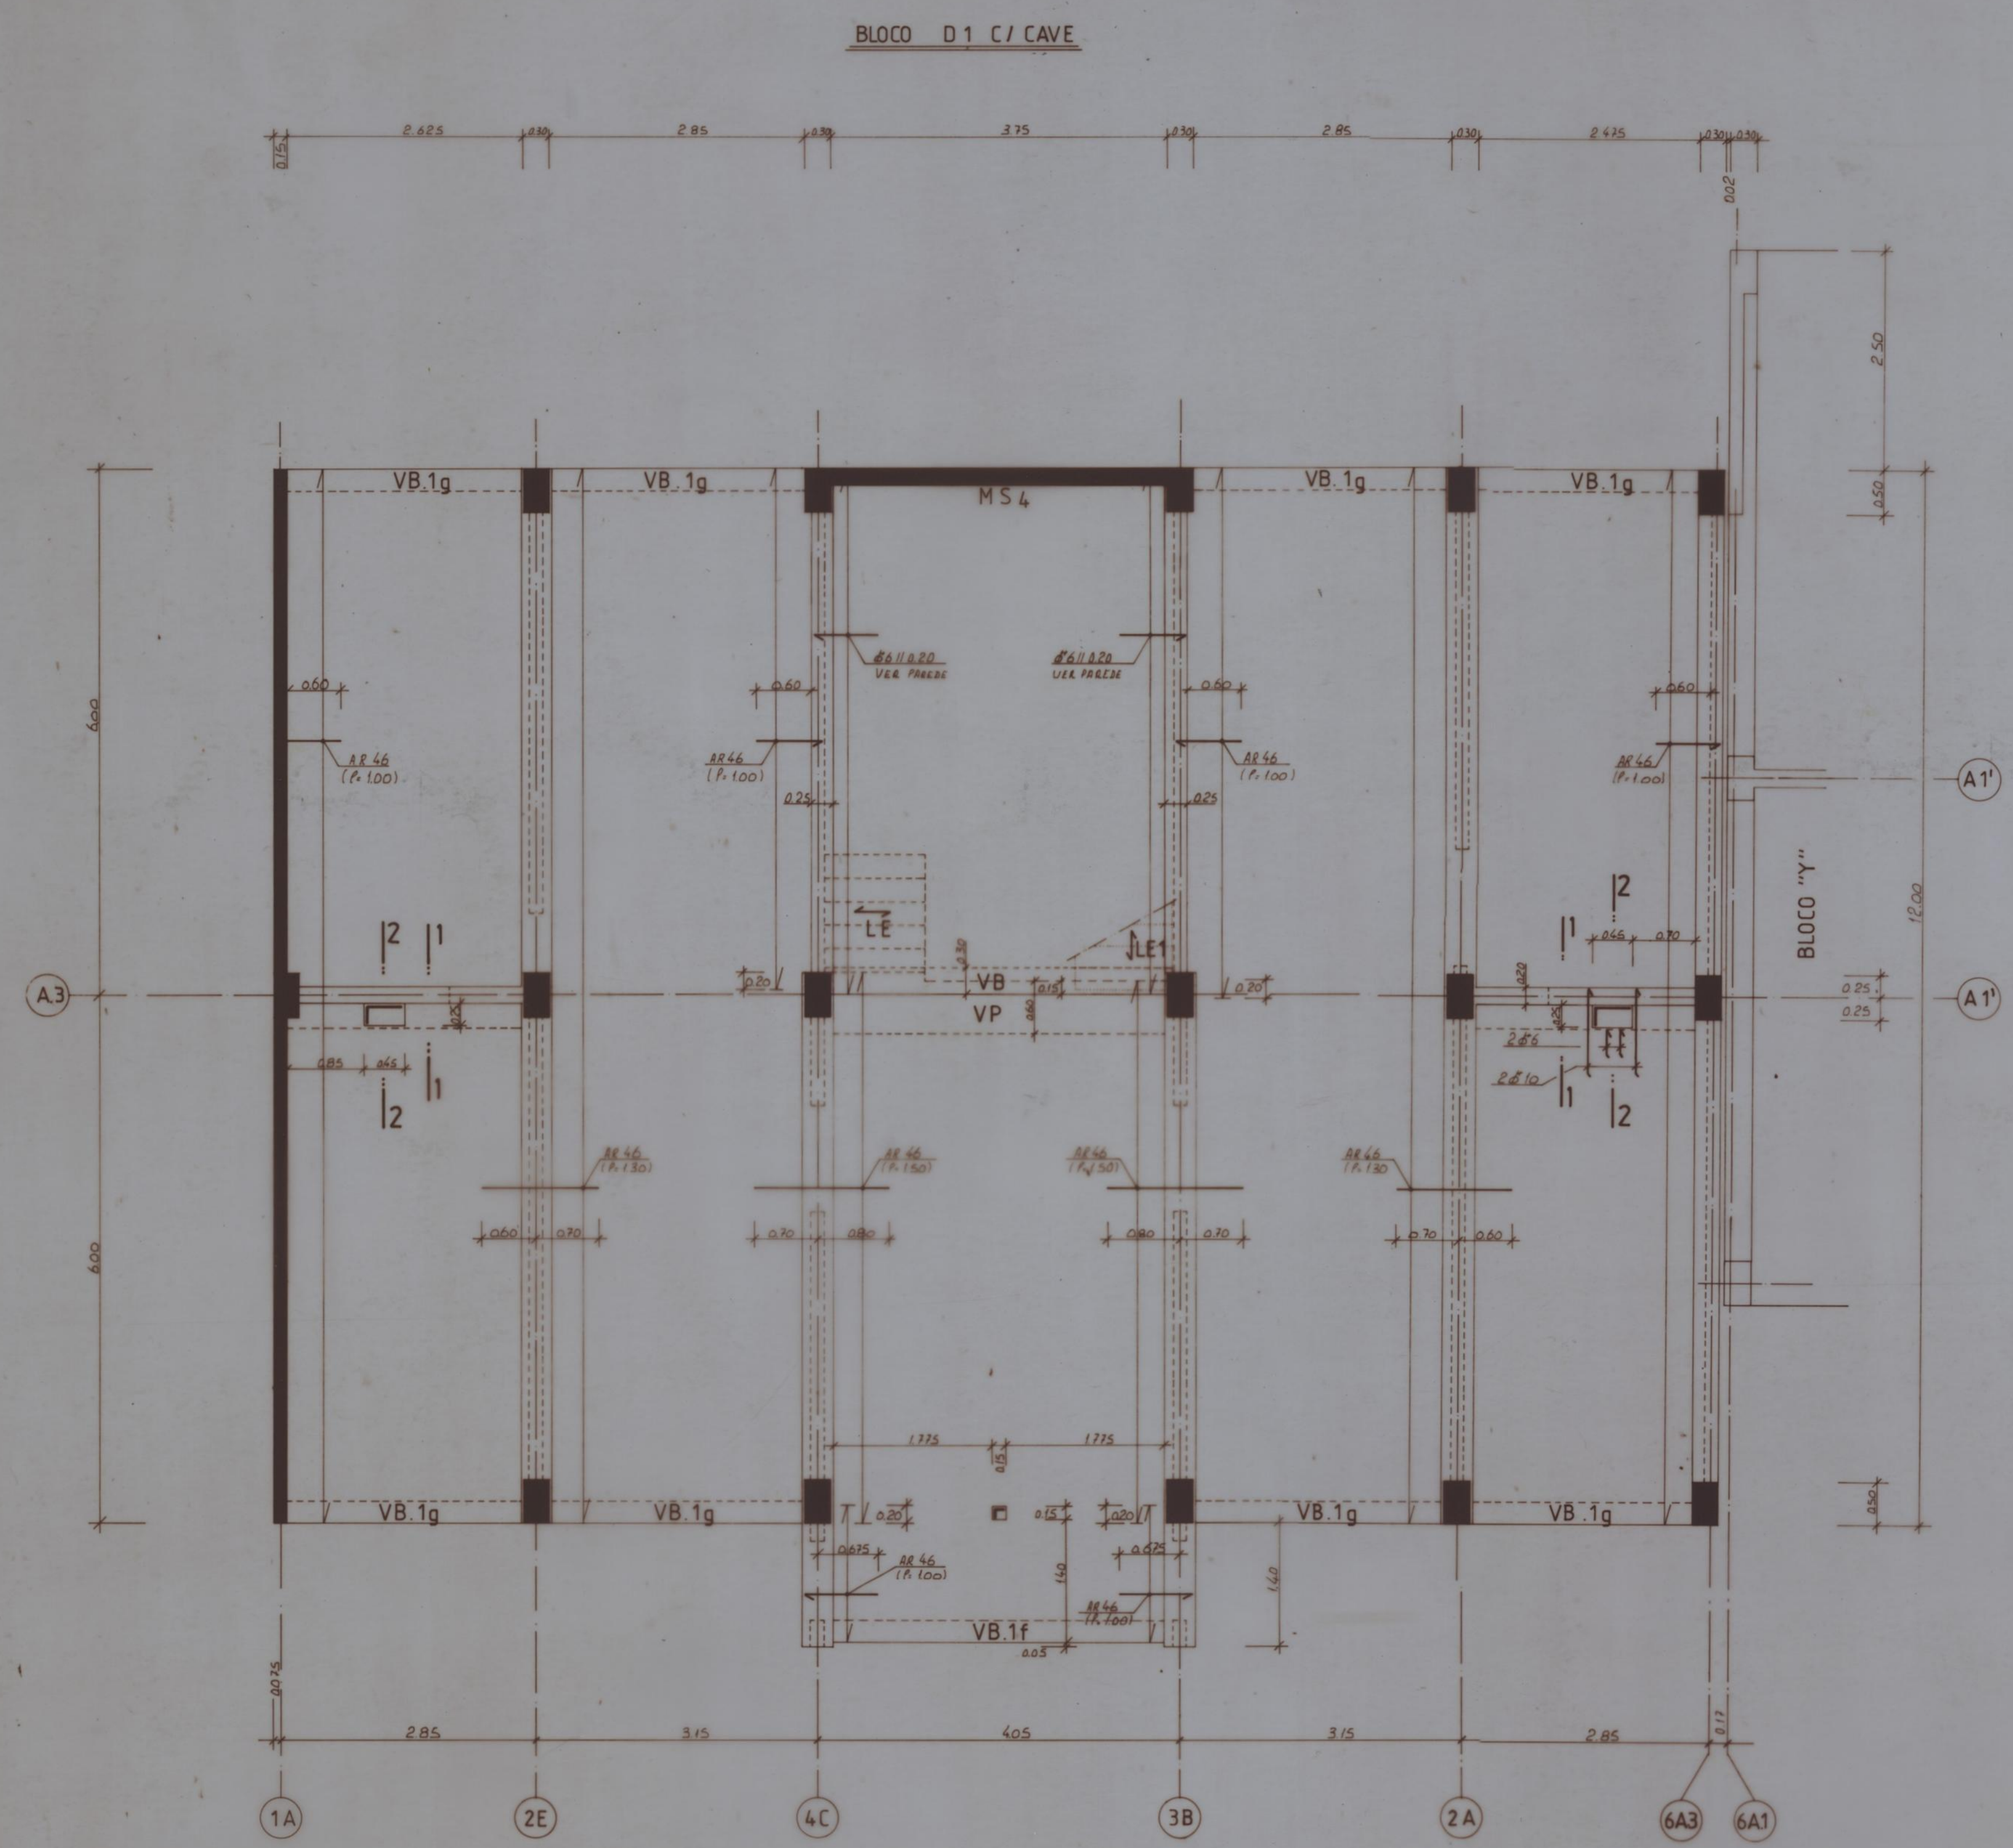

B 225
A 40T
A 50
(malha)

NOTA: A armadura nos apoios AR 46 poderá ser substituída por 7 #6/m c/armadura de distribuição 506/m.

-Ver cortes 1:1 e 2:2 no des. nº 26

QUADRO DE LAJES ALIGEIRADAS

VÃO (m)	h TOTAL (m)	Peso Próprio (Kg/m²)	M (Kg/m)	T (Kg/m)	TARUGOS
2.05	0.17		680	960	2 #10
3.15	"	250	890	1060	"
4.05	"		1380	1360	2 #12

VERTICE
CENTRO DE PROJECTOS DE CONSTRUÇÃO R.L.

Dono da obra
C.M.P. ASSOCIAÇÃO DE MORADORES
PEGO NEGRO

Obra
CONJUNTO HABITACIONAL
PEGO NEGRO

Fase
EXECUÇÃO

Título desta folha
36

PLANTA ESTRUTURAL DO R/C
(BLOCO D1 C/CAVE)

Escala: 1/50 Data: MARÇO / 83


Bloco | Piso | Zona | Local

D1 C/CAVE

ref. da folha

Reservados todos os direitos de autor nos termos do Decreto-lei nº 45 880 de 27 ABR 66

PAINEL PREFABRICADO
DA ENTRADA
(VER DES. N° 44 E ARQUITECTURA)

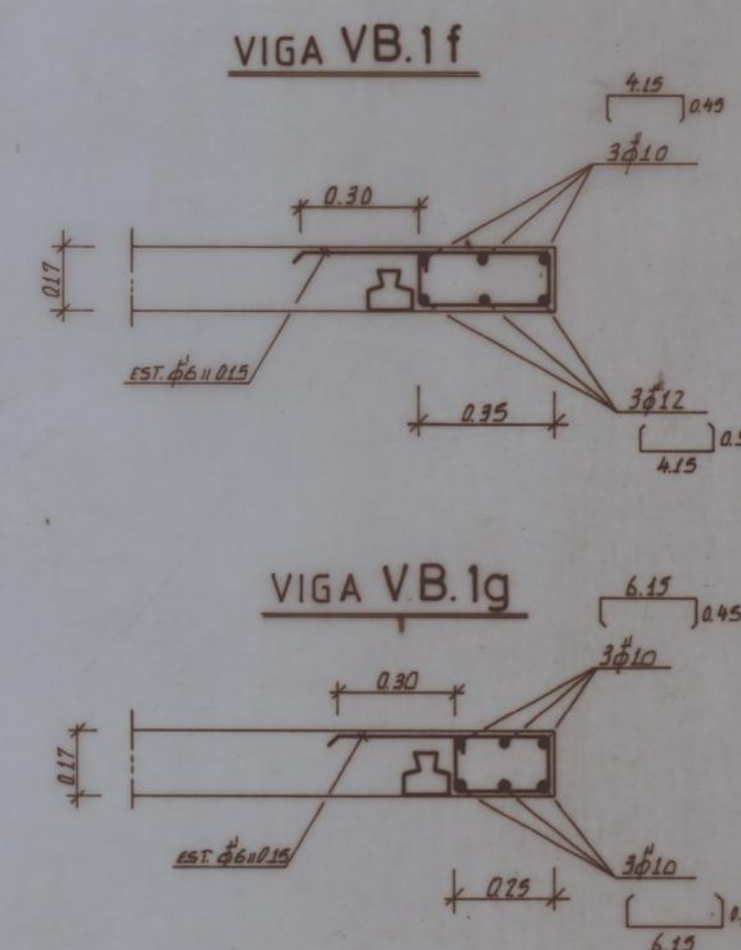

B 225
A 40T
A 50
(mathazol)

QUADRO DE LAJES ALIGEIRADAS

VAD (m)	h TOTAL (m)	Pen. Prop. (cm/s)	M (kg/cm ²)	T (kg/m)	TADRODS
2.85	0.17	250	680	960	2.5 x 10
3.15	"		830	1060	"
4.05	"		1380	1360	2.5 x 12

[illegible]