



R/CHÃO

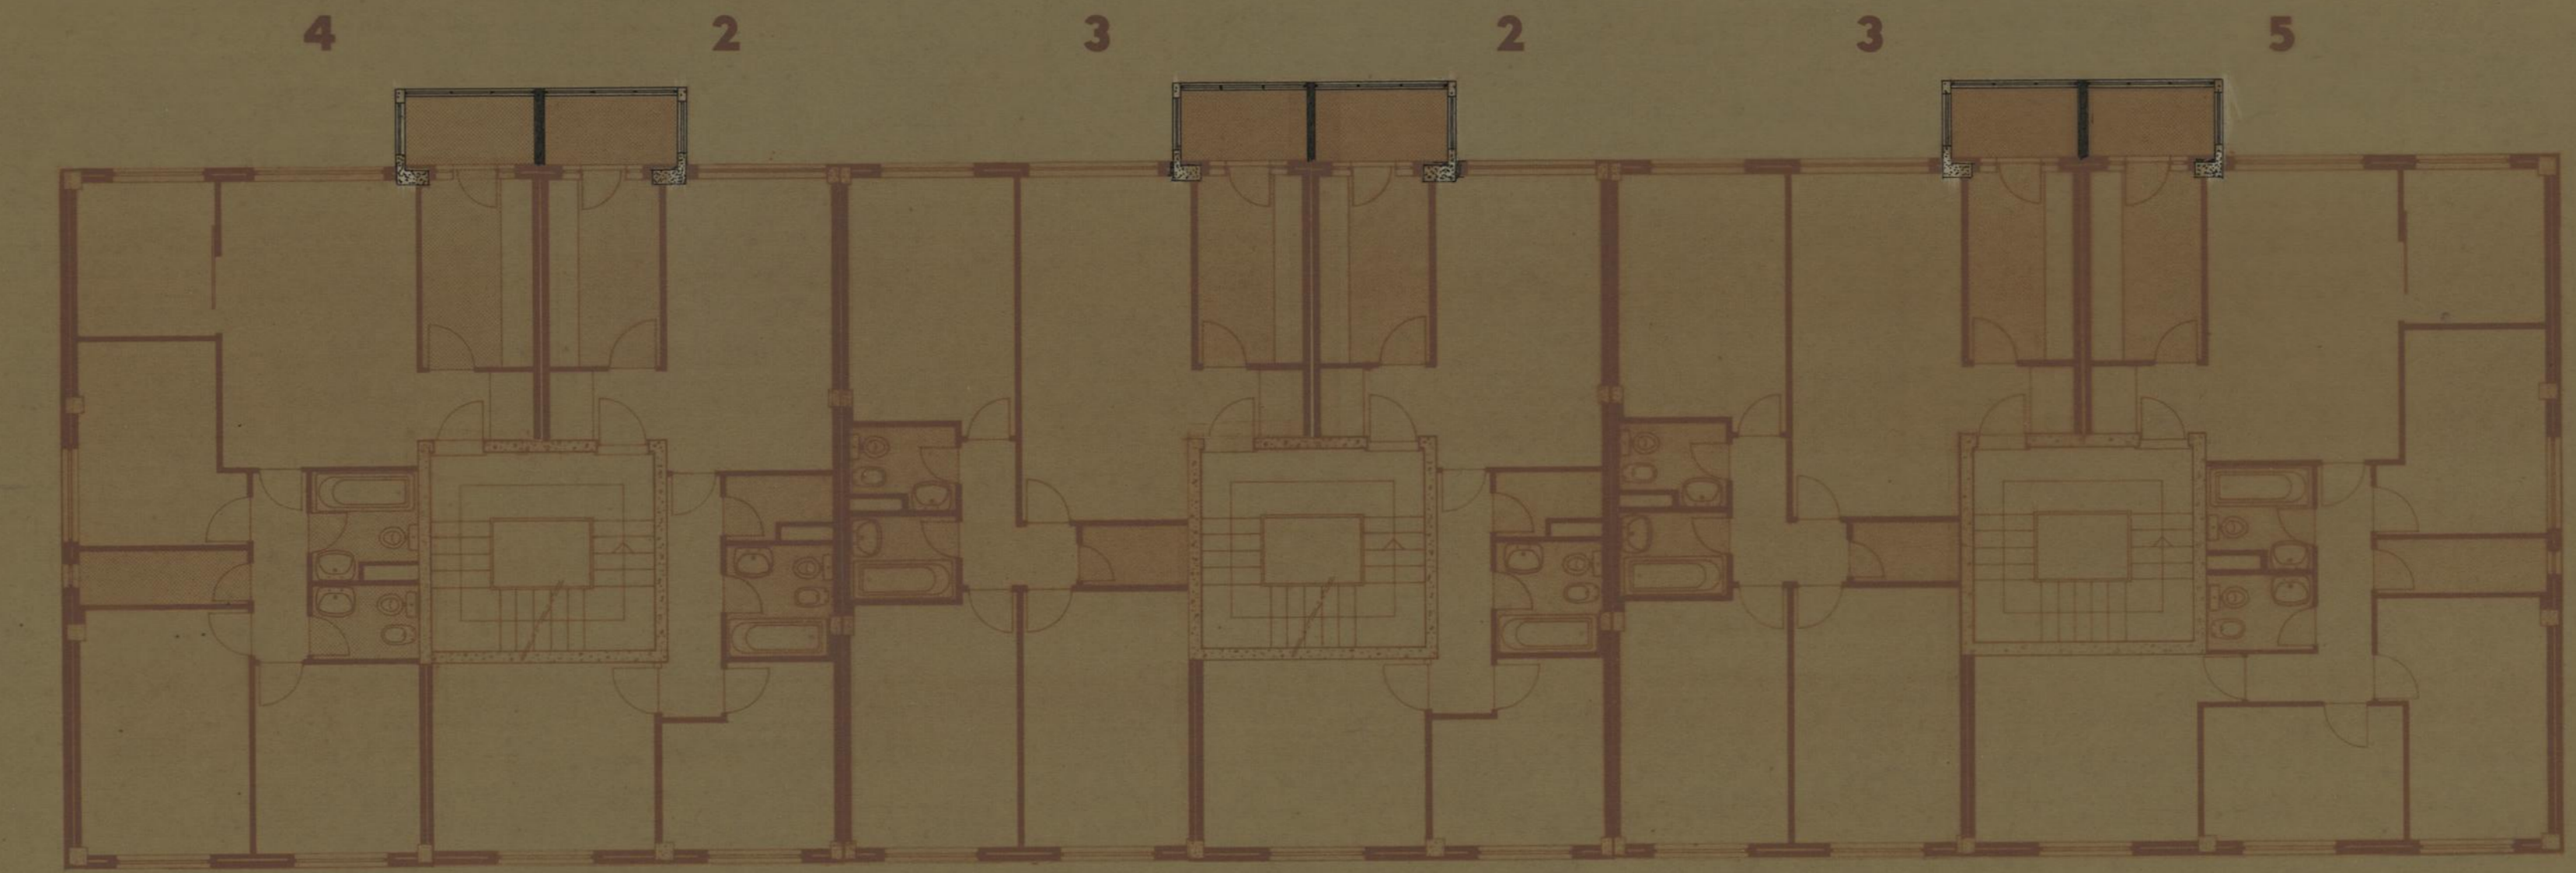


ANDARES


GRUPO DE MORADIAS POPULARES DE RAMALDE DO MEIO		CAMARA MUNICIPAL DO PORTO	
ARQUITECTURA		DIRECÇÃO DOS SERVIÇOS DE HABITAÇÃO	
PLANTAS DOS EDIFÍCIOS 1,2,3		REPARTIÇÃO DE CONSTRUÇÃO DE CASAS	DESENHO N.º 3 3
O ENG. CHEFE		DESENHOU	ESCALAS 1 / 100
<i>J. Fernandes</i>		<i>J. Fernandes</i>	ANULADO
PROJETOU		<i>José Pinho</i>	SUBSTITUÍDO
			DATA: NOVEMBRO DE 1975



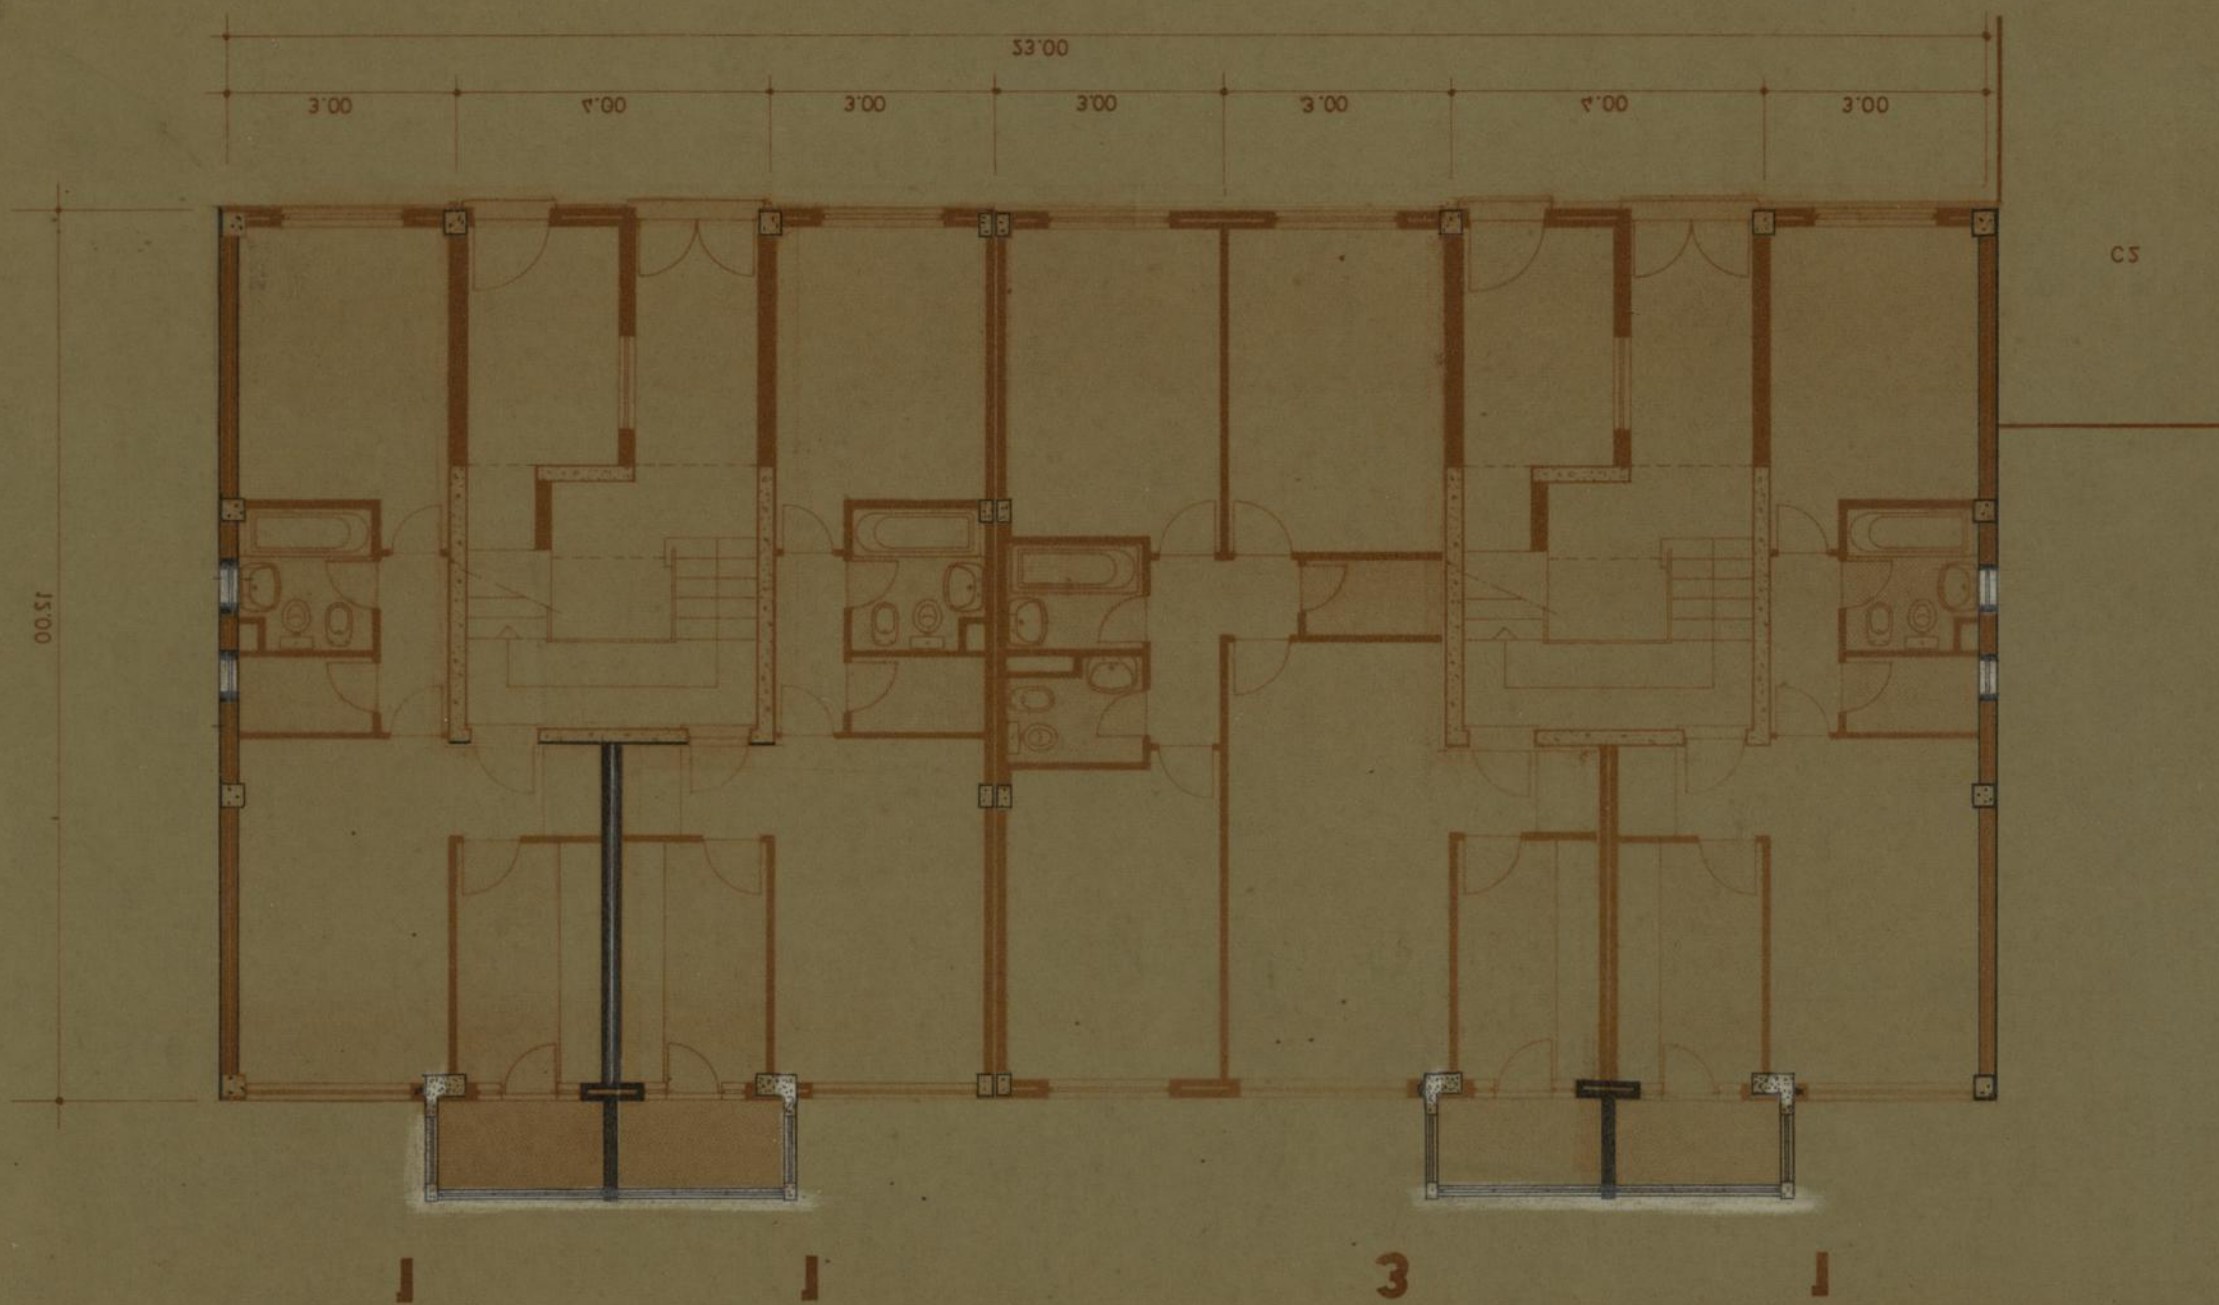



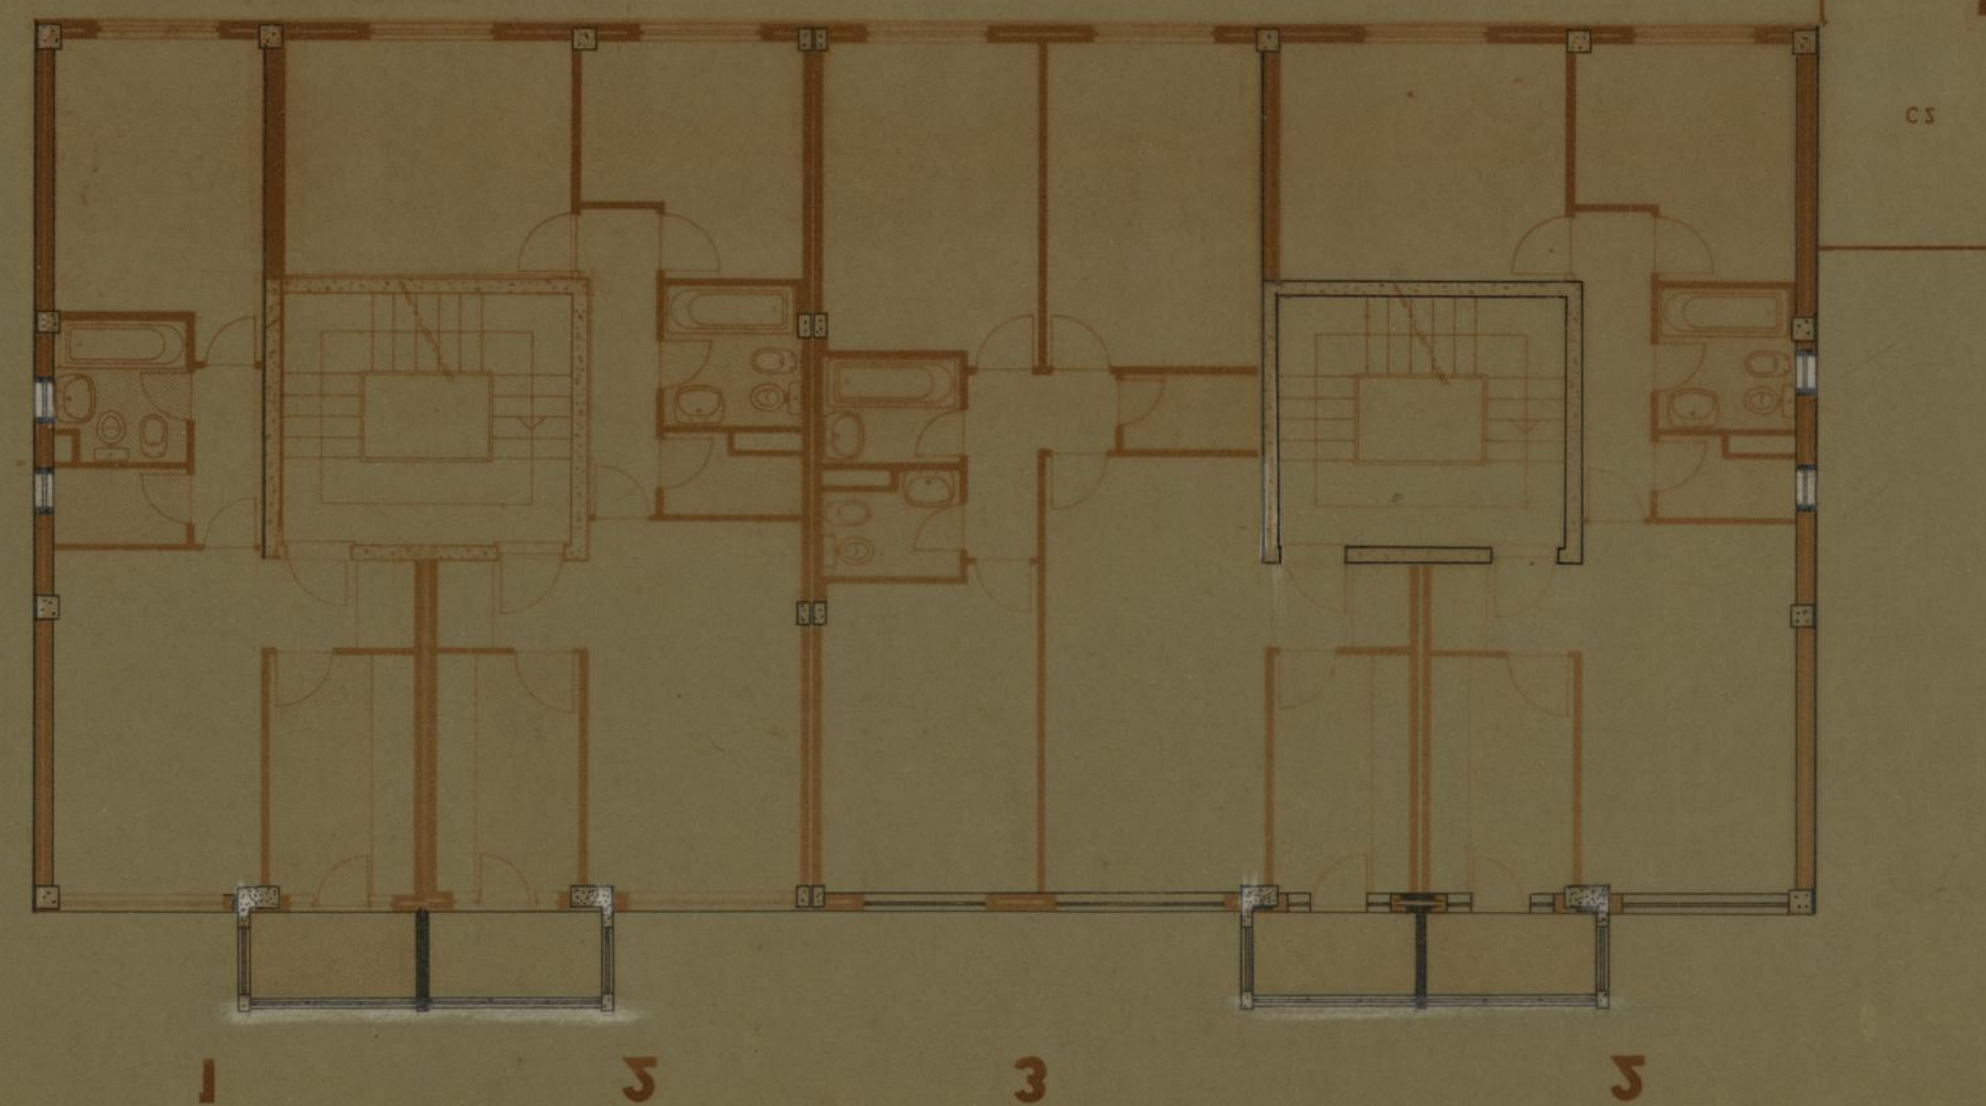



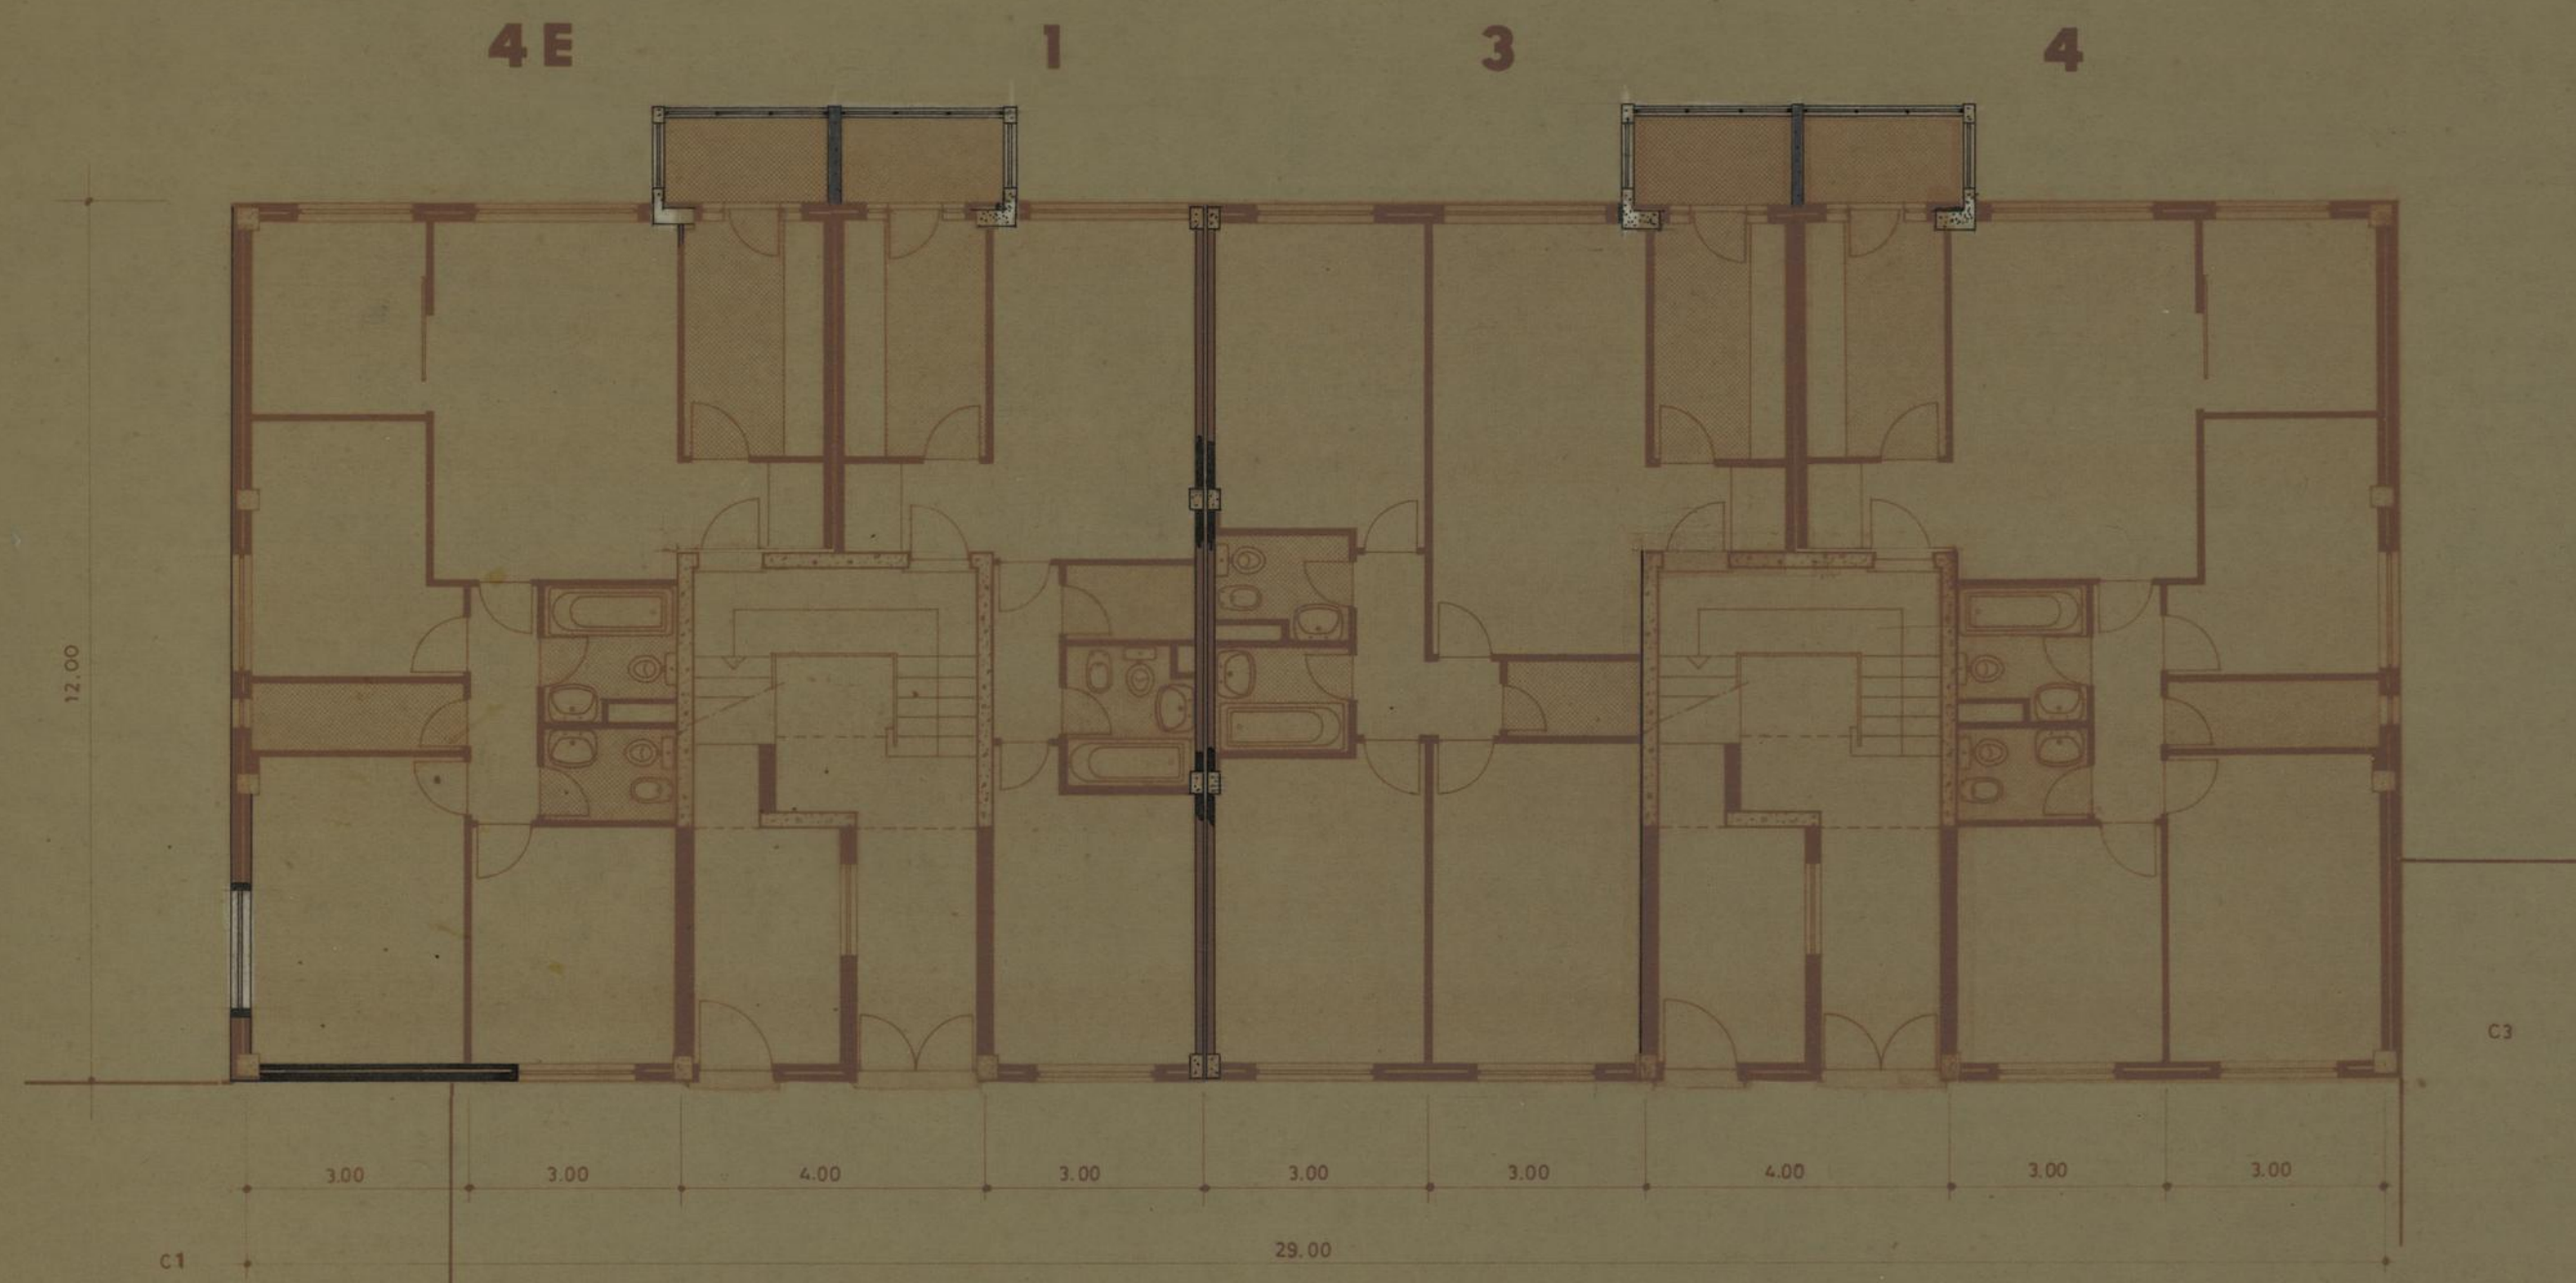


R/CHÃO

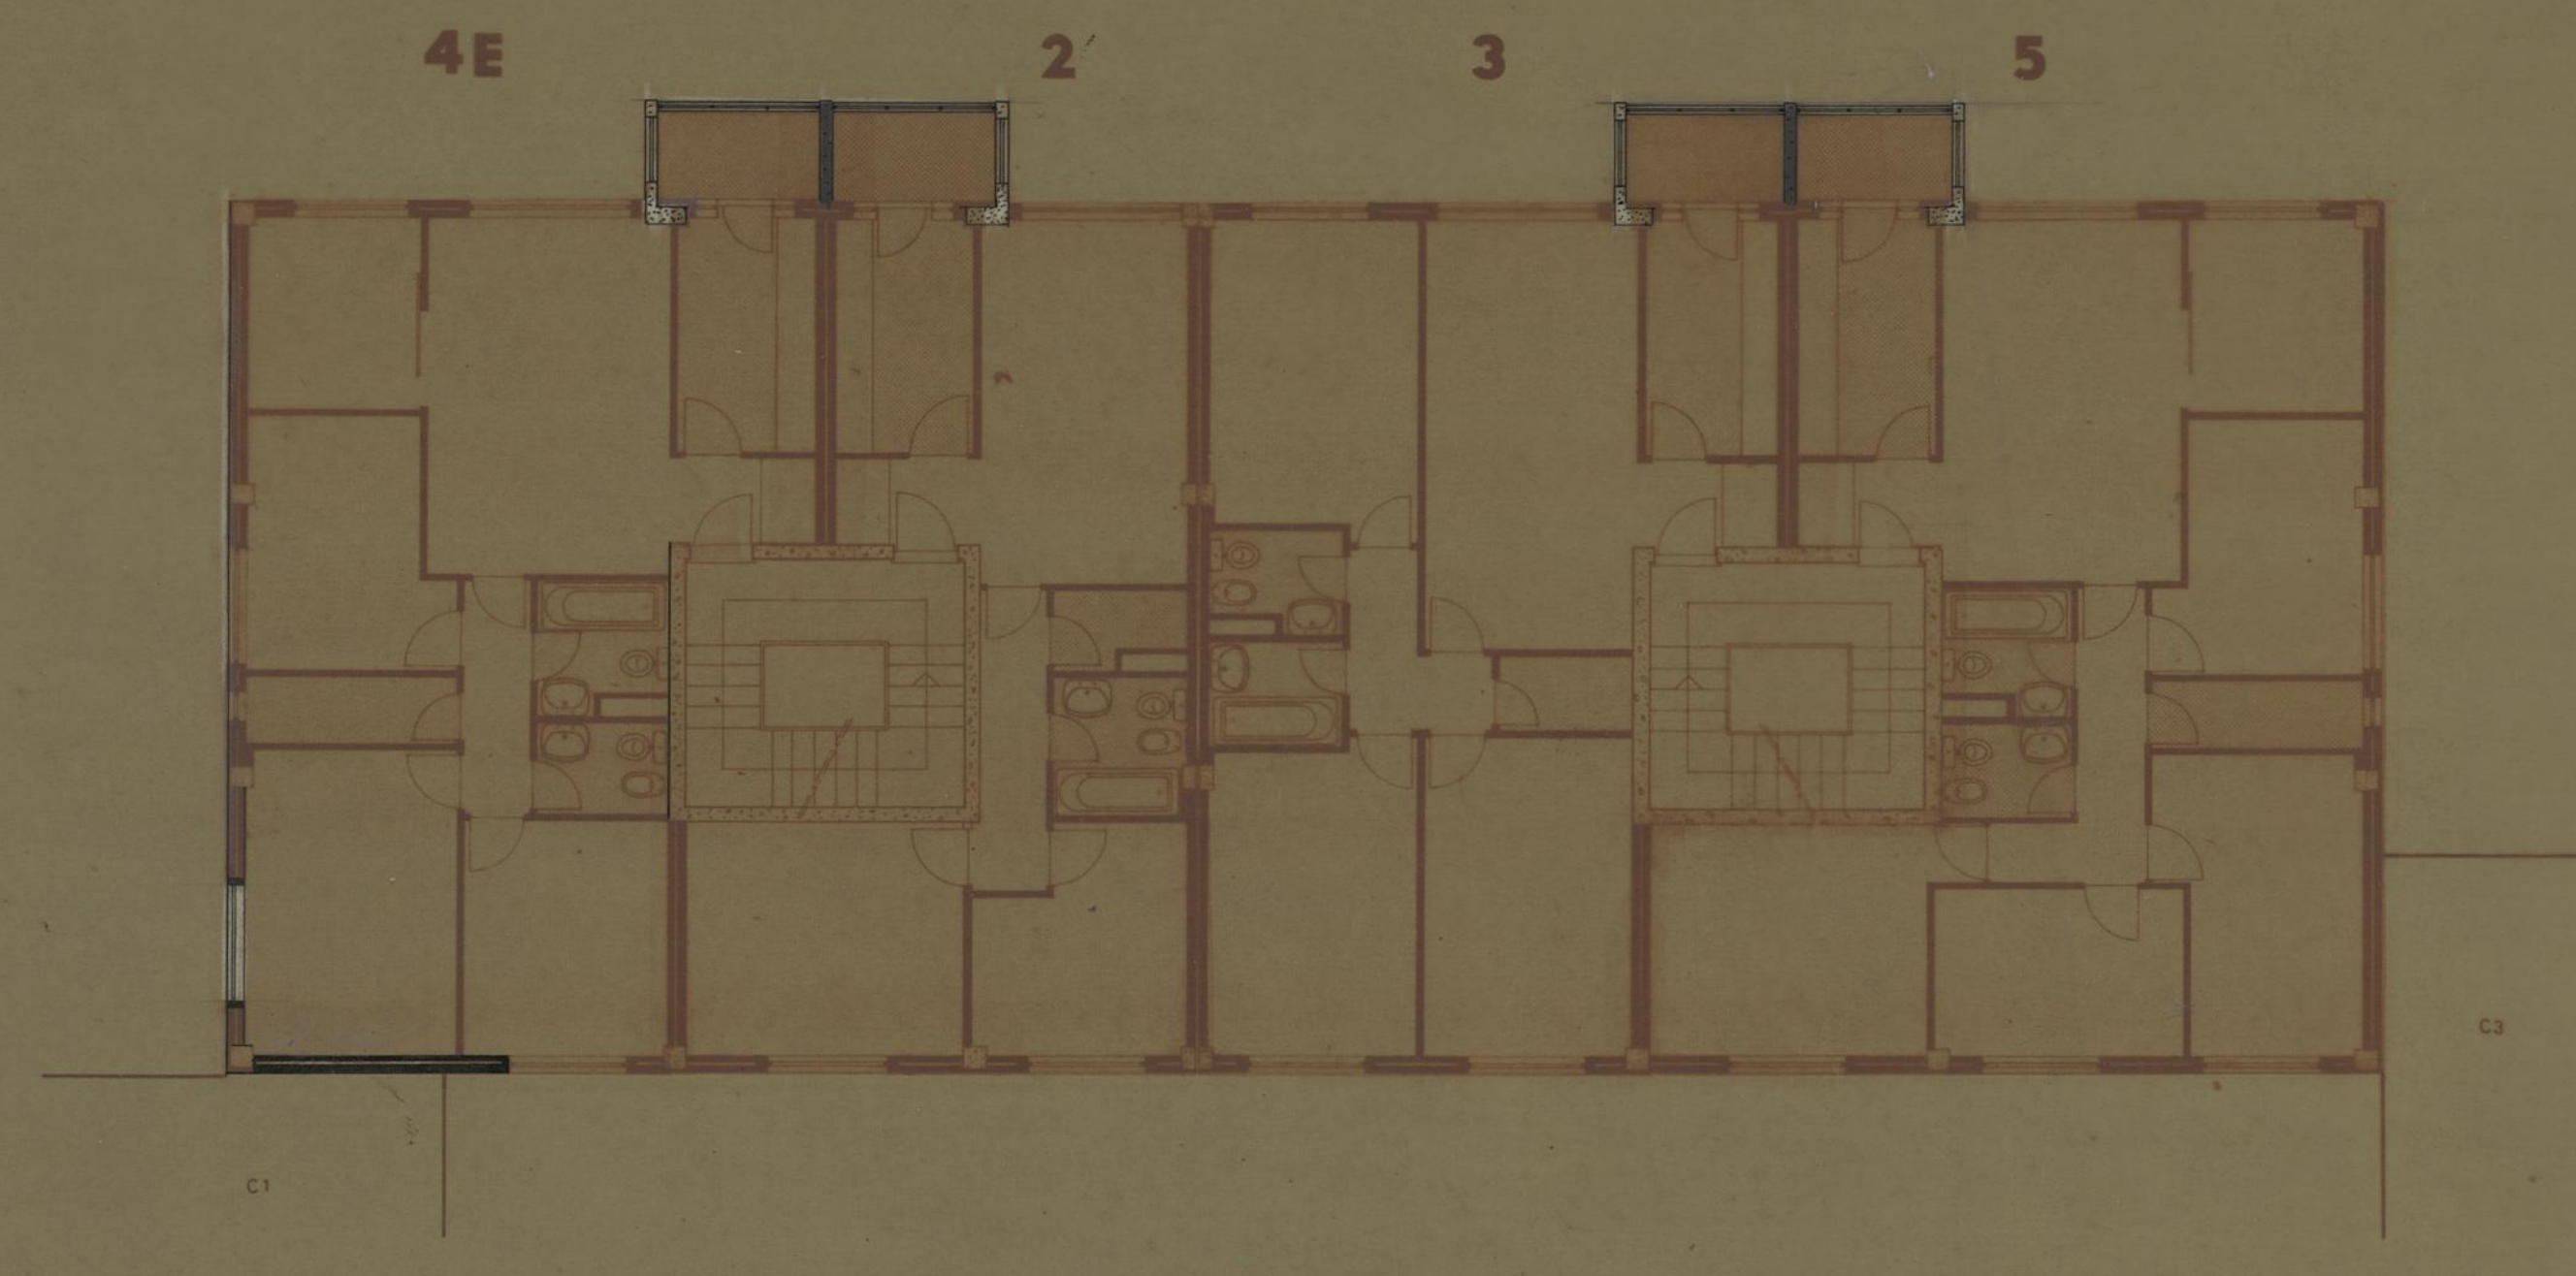


ANDARES

GRUPO DE MORADIAS POPULARES DE RAMALDE DO MEIO		CAMARA MUNICIPAL DO PORTO	
ARQUITECTURA		DIRECCAO DOS SERVICOS DE HABITACAO REPARTICAO DE CONSTRUCCAO DE CASAS	
PLANTAS DO EDIFICIO 4 CORPO 2		DESENHO N.º	7 7
		ESCALAS	1 / 100
O ENG. CHEFE	DESENHOU	ANULADO	
<i>J. F. F. F.</i>	<i>J. F. F. F.</i>	SUBSTITUÍDO	
	PROJECTOU	DATA	NOVEMBRO DE 1975
	<i>J. F. F. F.</i>		

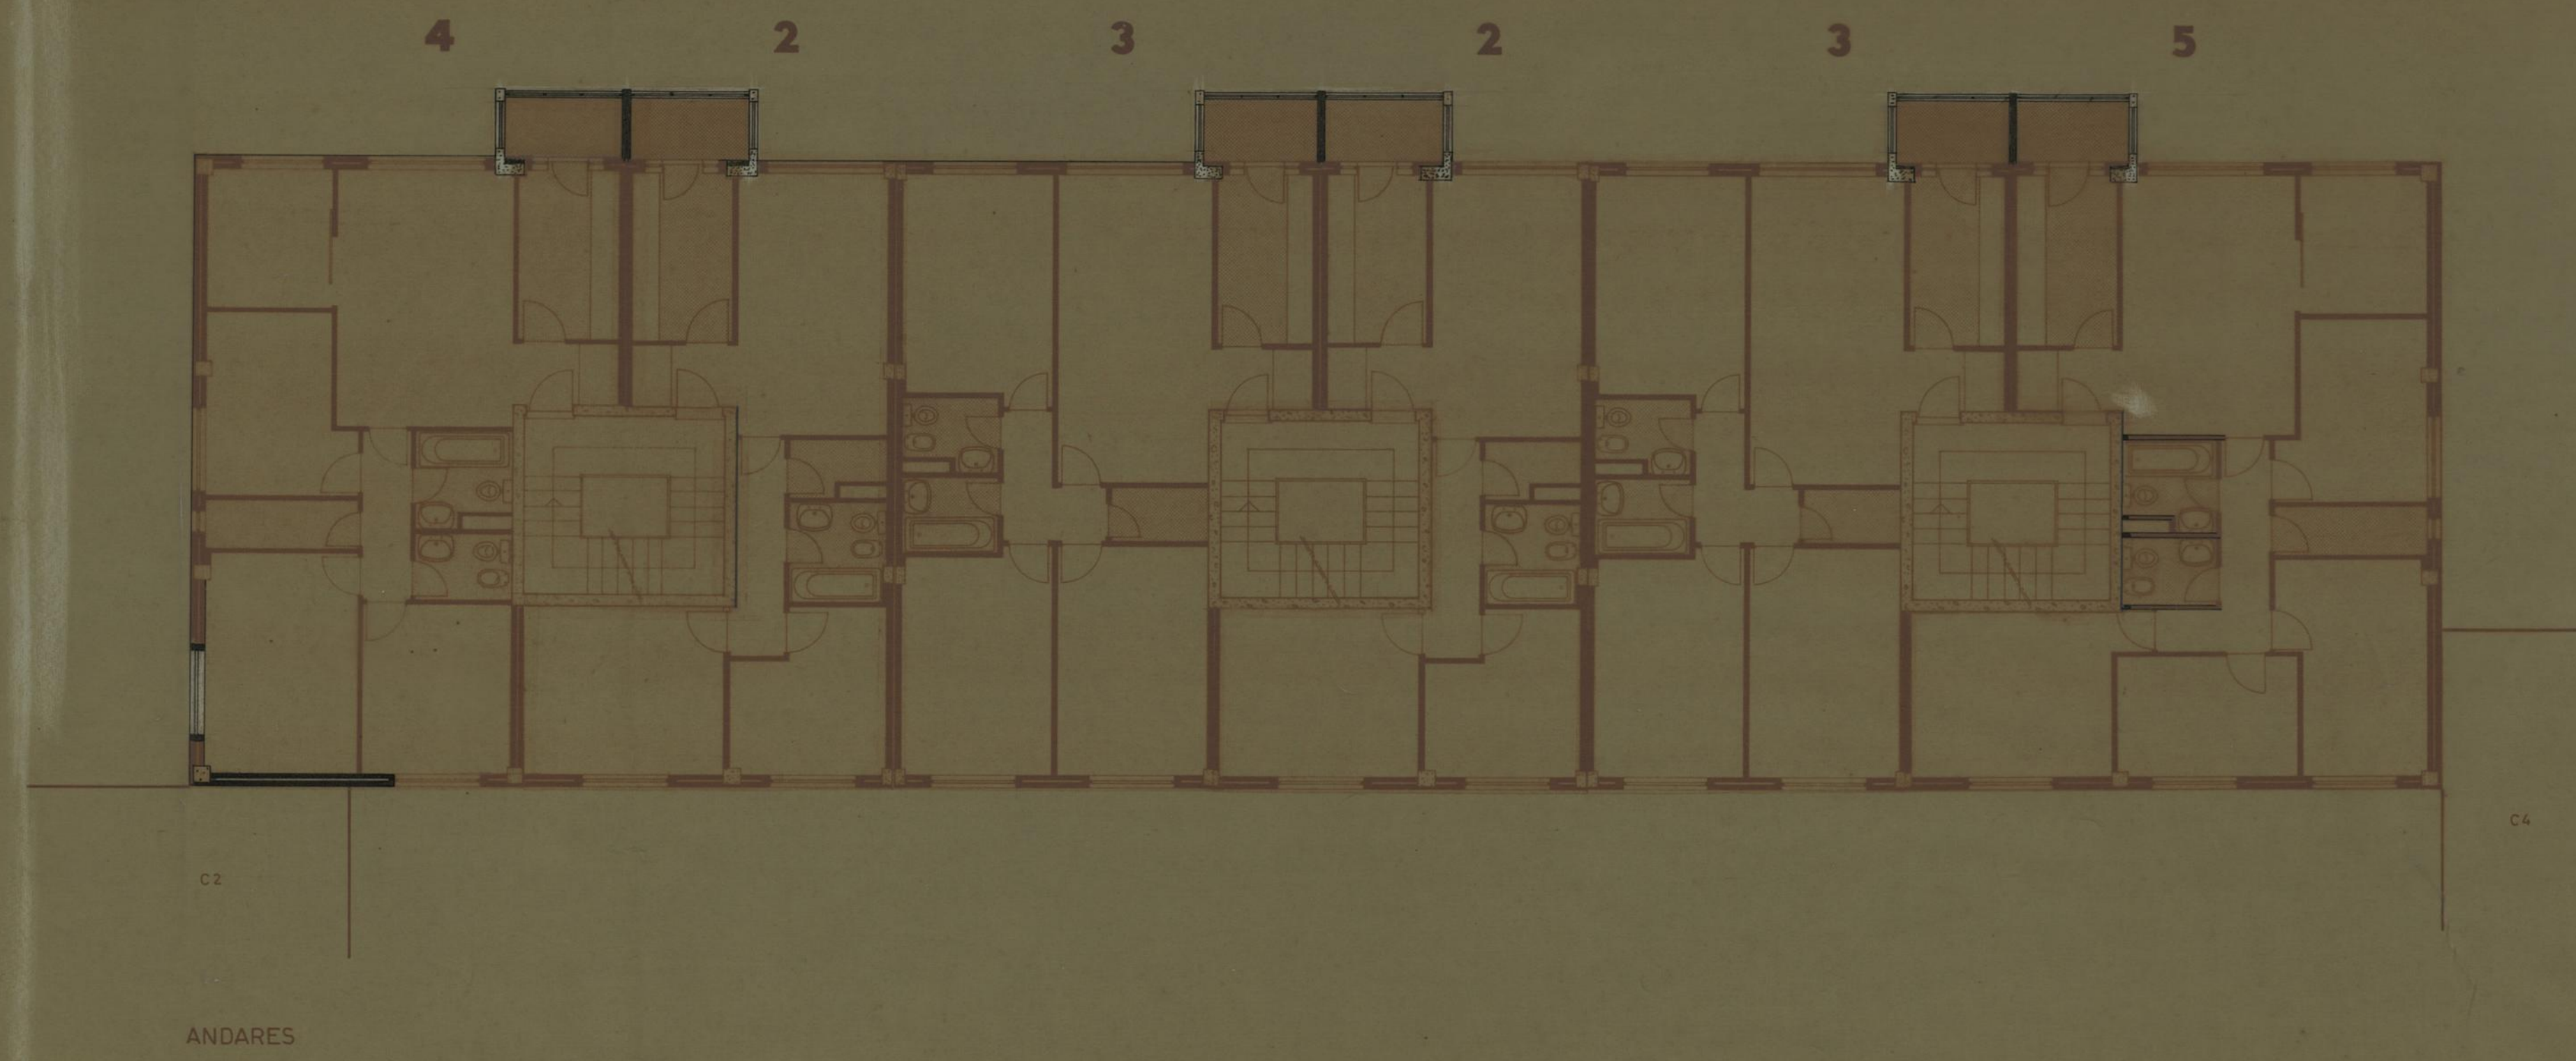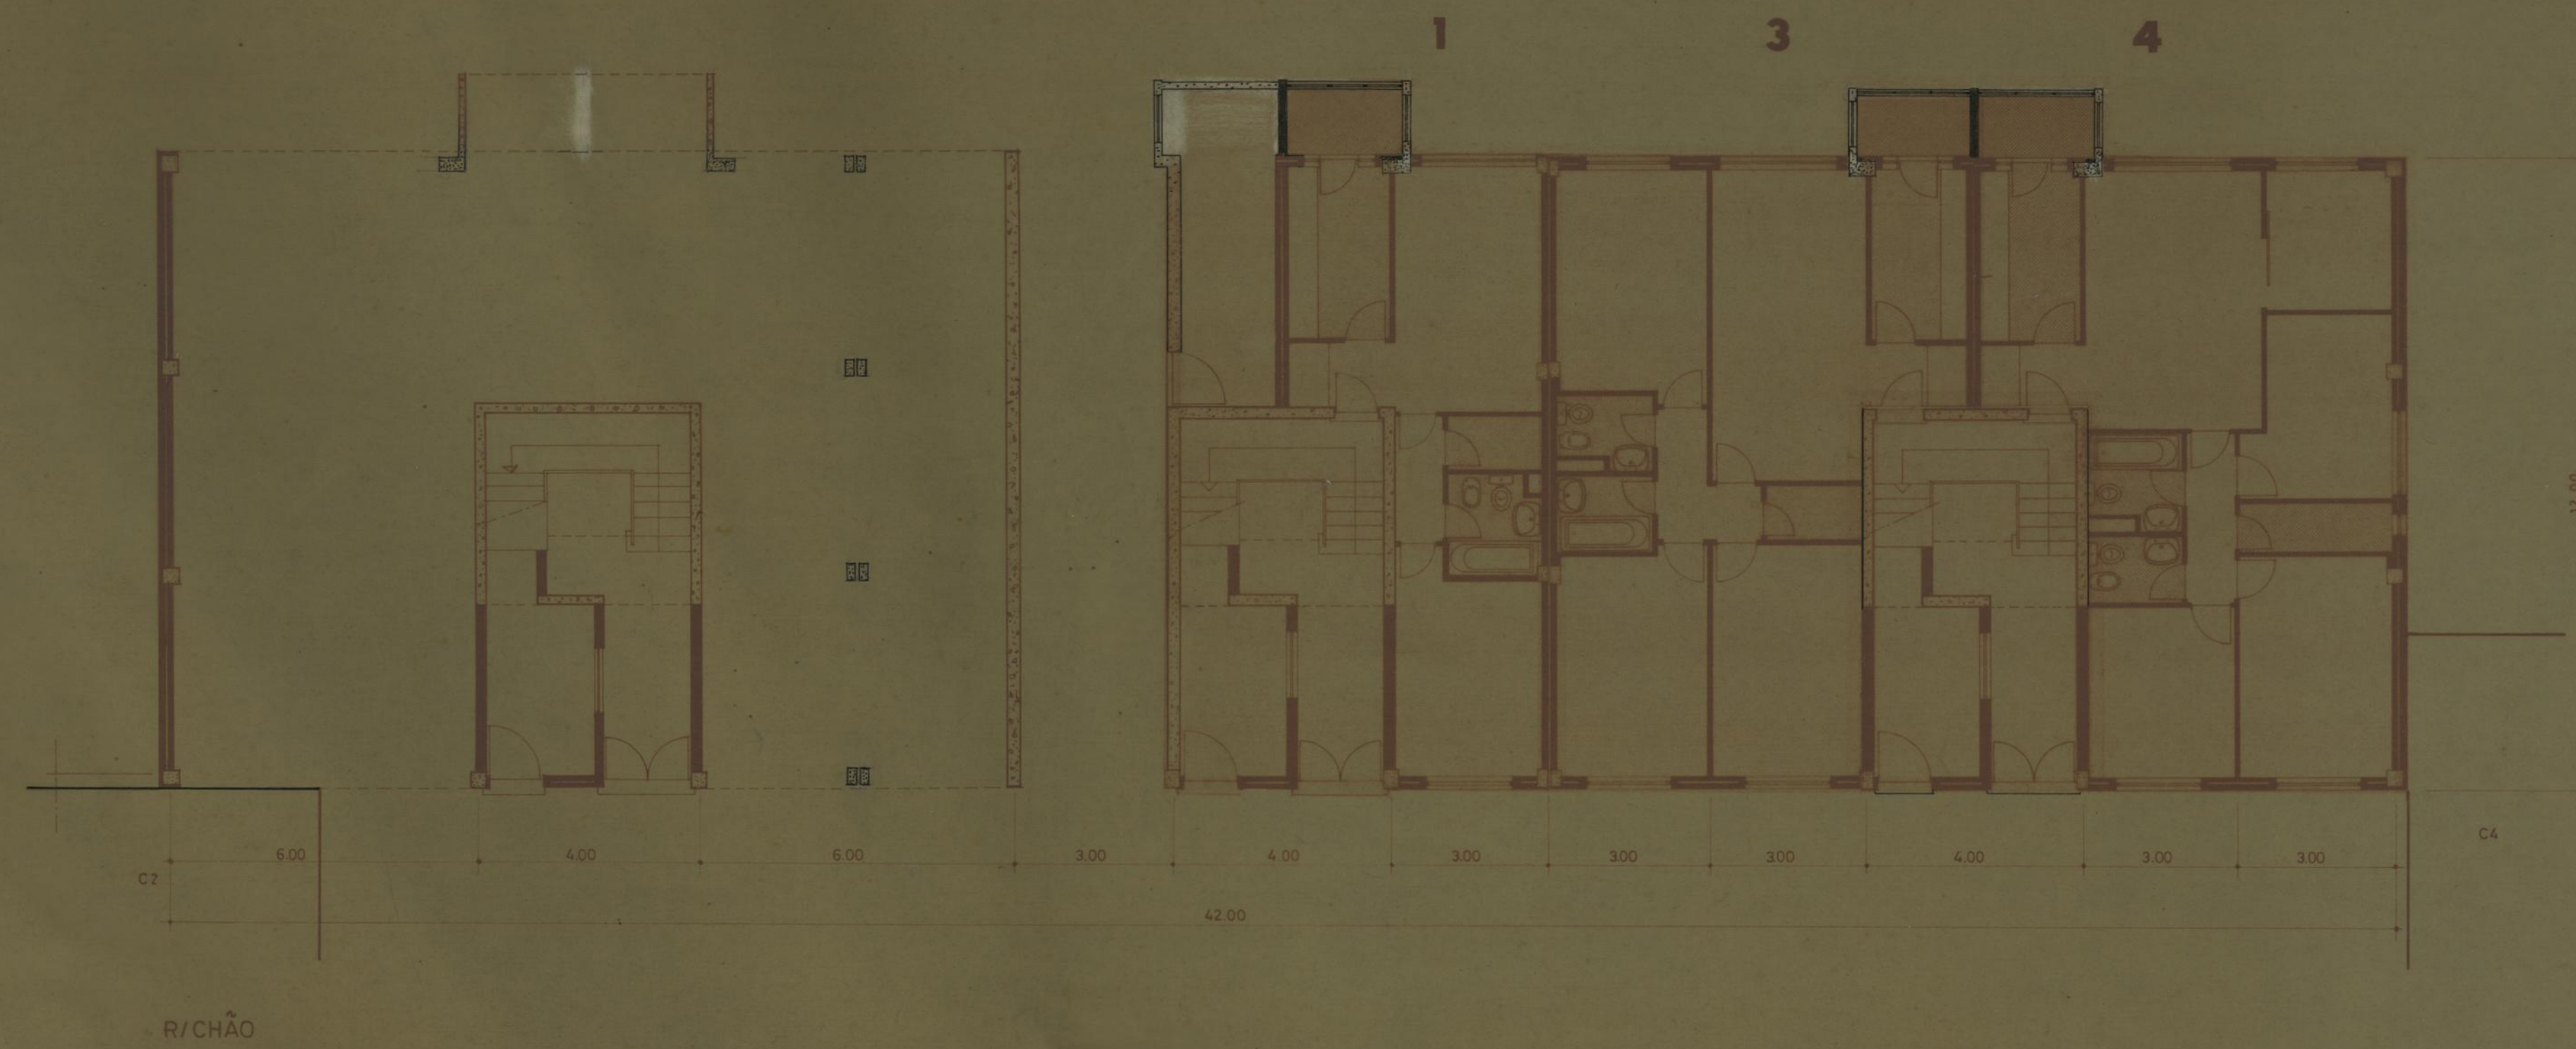


GRUPO DE MORADIAS POPULARES DE RAMALDE DO MEIO		CAMARA MUNICIPAL DO PORTO	
ARQUITECTURA		DIRECÇÃO DOS SERVIÇOS DE HABITAÇÃO	
PLANTAS DO EDIFÍCIO 4		REPARTIÇÃO DE CONSTRUÇÃO DE CASAS	
CORPO 3		DESENHO N.º	9 9
		ESCALAS	1 / 100
DR. ENG. CHEFE	DESENHADO	ANULADO	
<i>J. Fernandes</i>	<i>J. Fernandes</i>	SUBSTITUÍDO	
PROFECTO	<i>J. Fernandes</i>	DATA	NOVEMBRO DE 1975


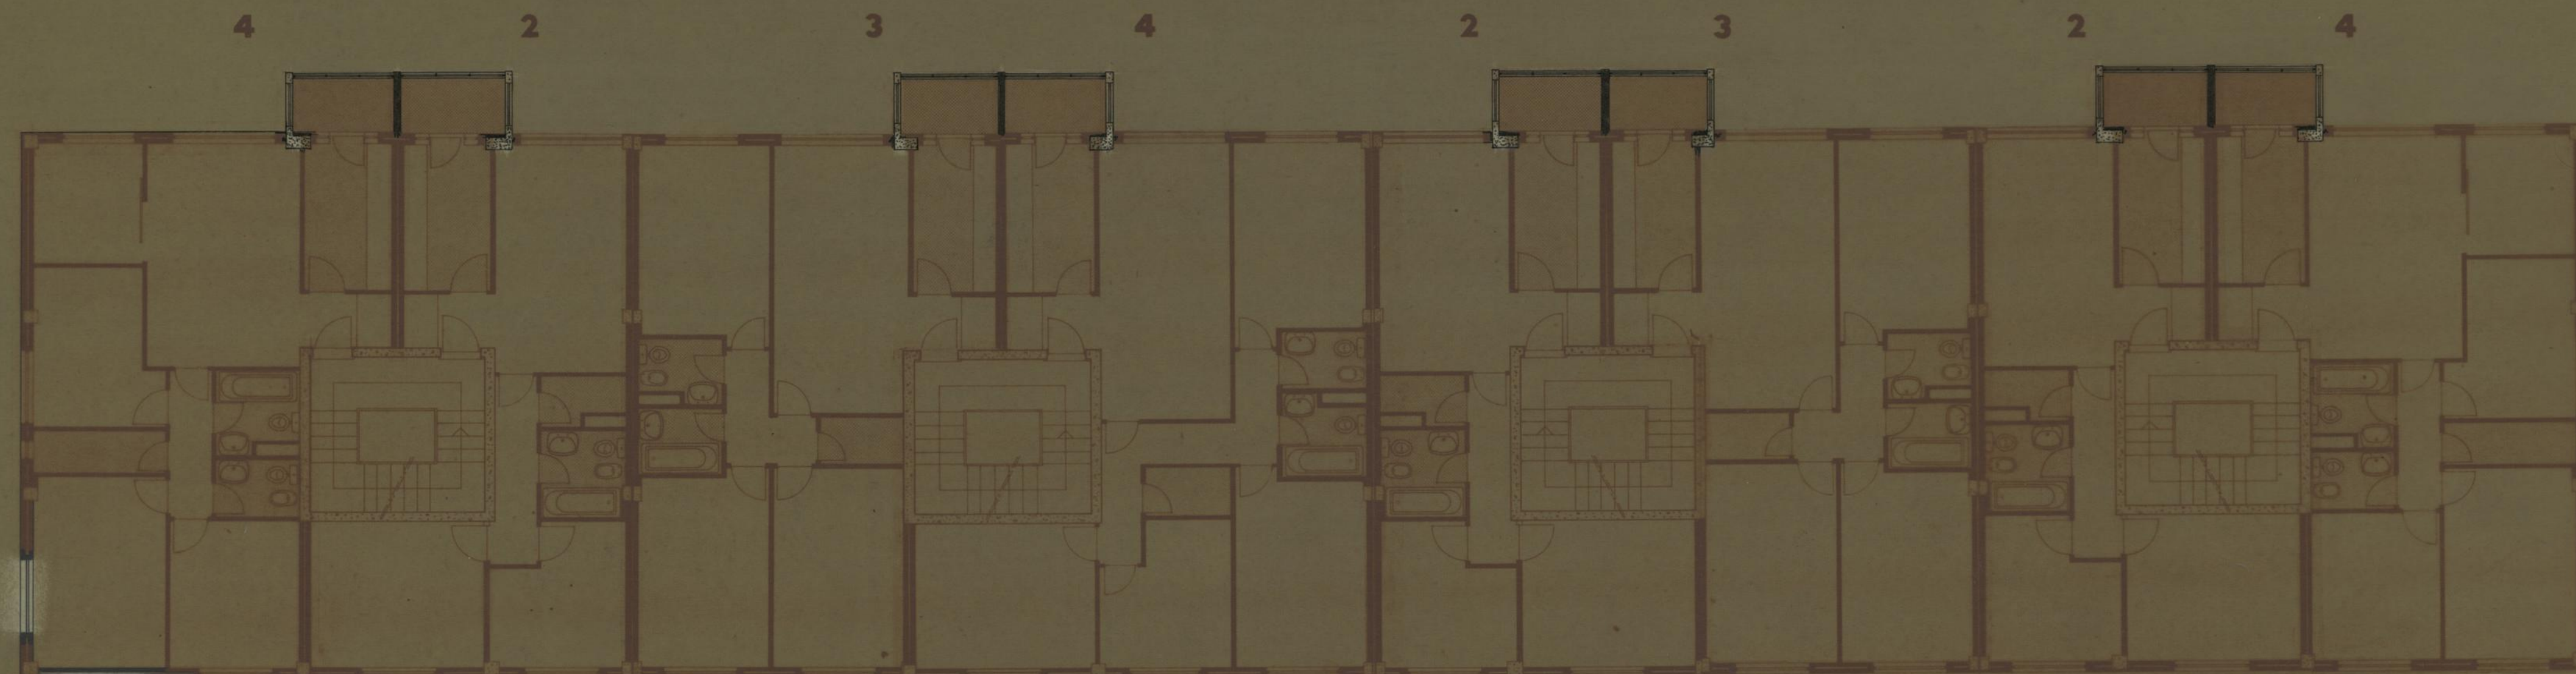


C3
ANDARES

GRUPO DE MORADIAS POPULARES DE RAMALDE DO MEIO		CAMARA MUNICIPAL DO PORTO	
ARQUITECTURA		DIRECÇÃO DOS SERVIÇOS DE HABITAÇÃO	
PLANTAS DO EDIFÍCIO 4 CORPO 4		DESENHO N.º	11 11
		ESCALAS	1/100
O ENG. CHEFE. <i>J. Ferreira</i>	DESENHOU: <i>J. Ferreira</i>	ANULADO	
	PROJECTOU: <i>D. Vieira</i>	SUBSTITUÍDO	
		DATA	NOVEMBRO DE 1975


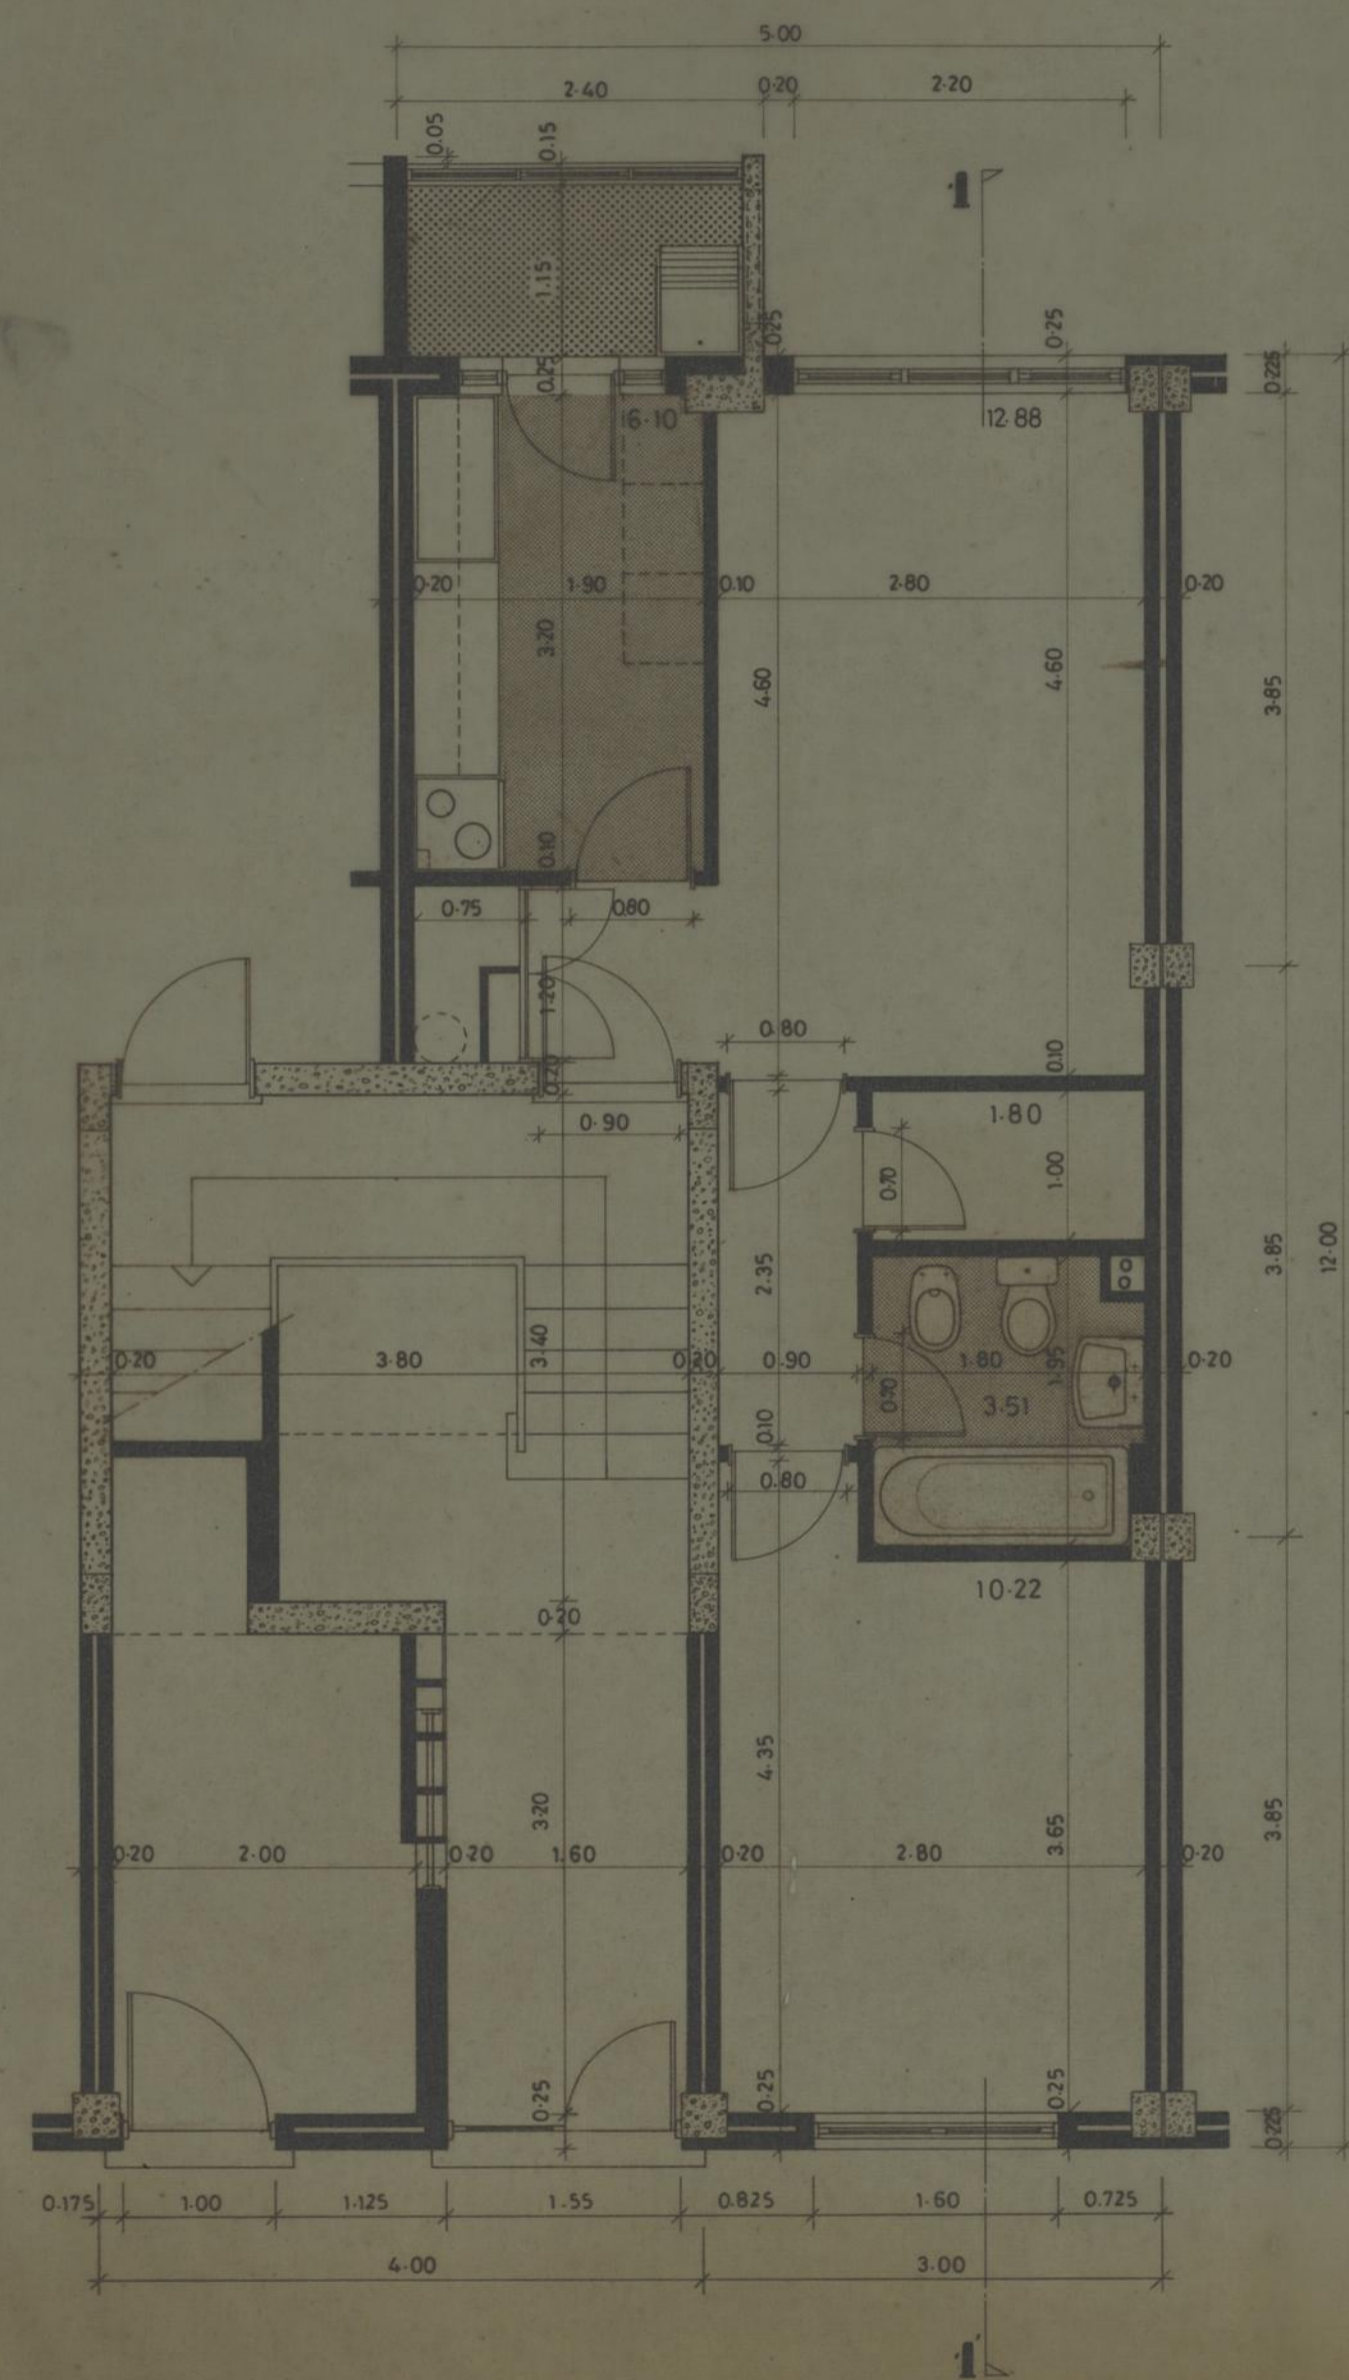


GRUPO DE MORÁDIAS POPULARES DE RAMALDE DO MEIO ARQUITECTURA		CAMARA MUNICIPAL DO PORTO DIRECÇÃO DOS SERVIÇOS DE HABITAÇÃO REPARTIÇÃO DE CONSTRUÇÃO DE CASAS	
TIPO 1 — PLANTA PARCIAL E CORTE		DESENHO N.º	13 1
ENGENHEIRO CHEFE <i>RP</i>		ESCALAS	1/50
DESENHOU <i>M. L. Oliveira</i>		ANULADO	
PROJECTOU <i>R. Soares</i>		SUBSTITUÍDO	
		DATA	JANEIRO 1976

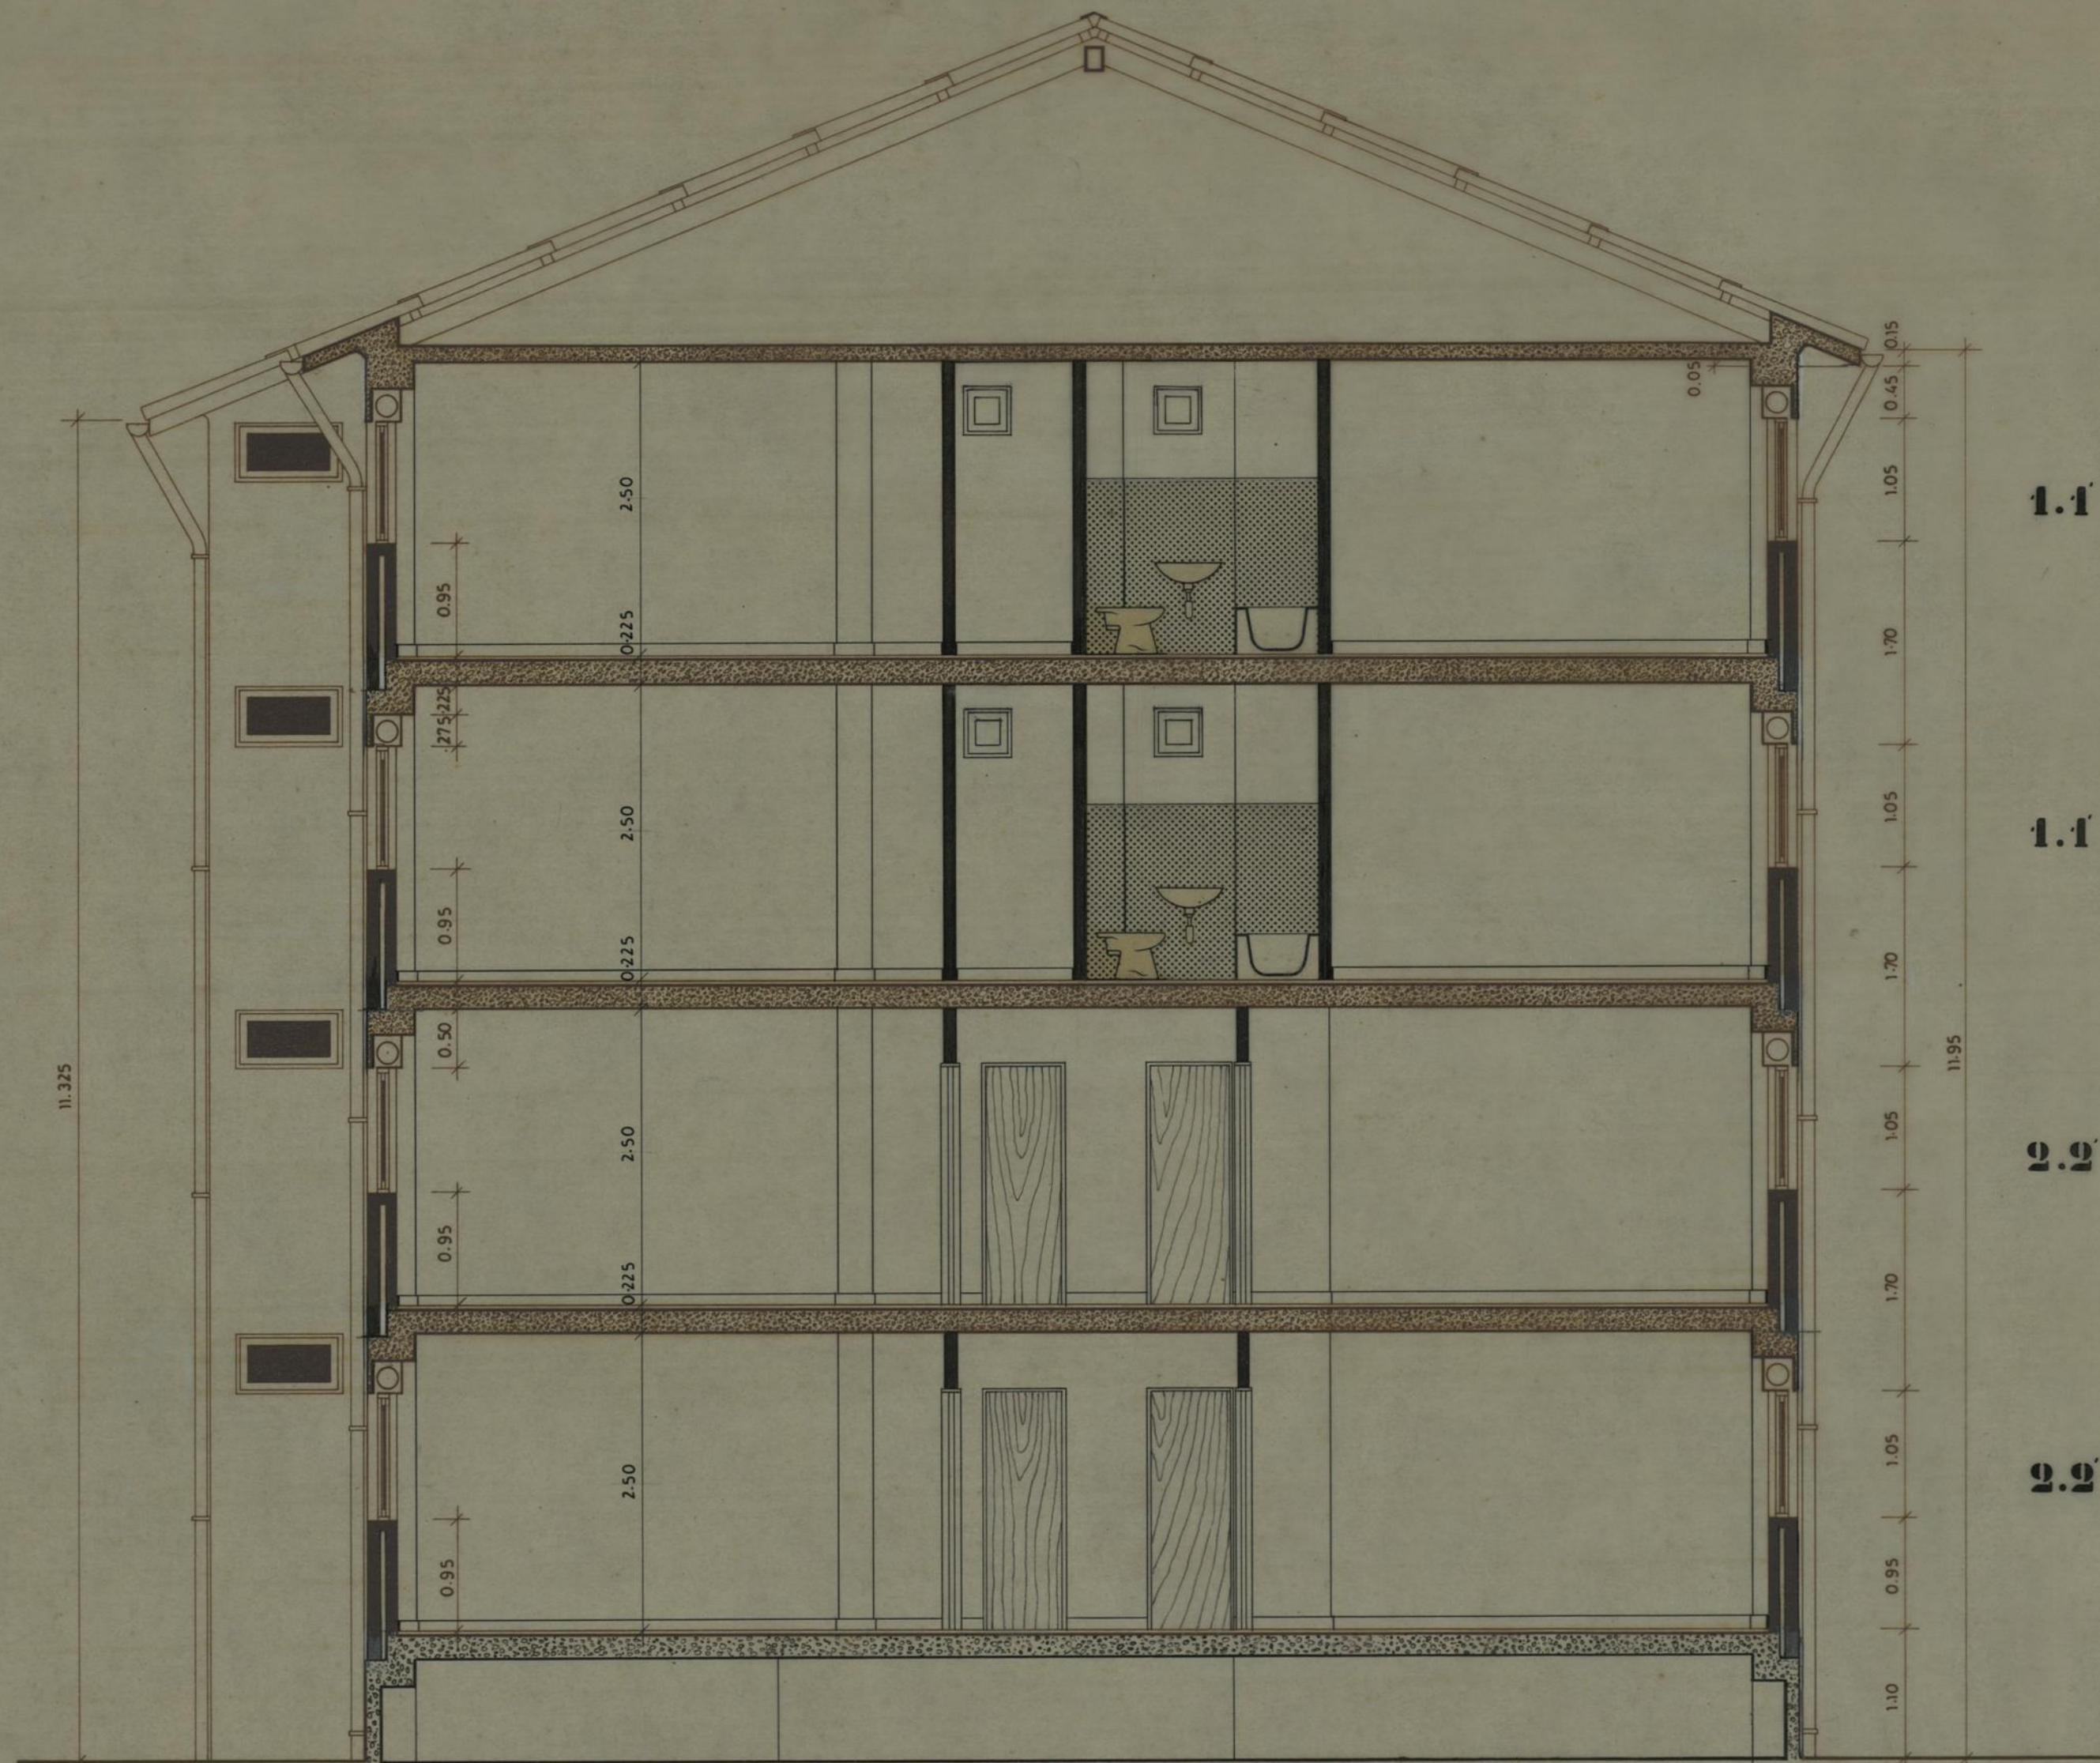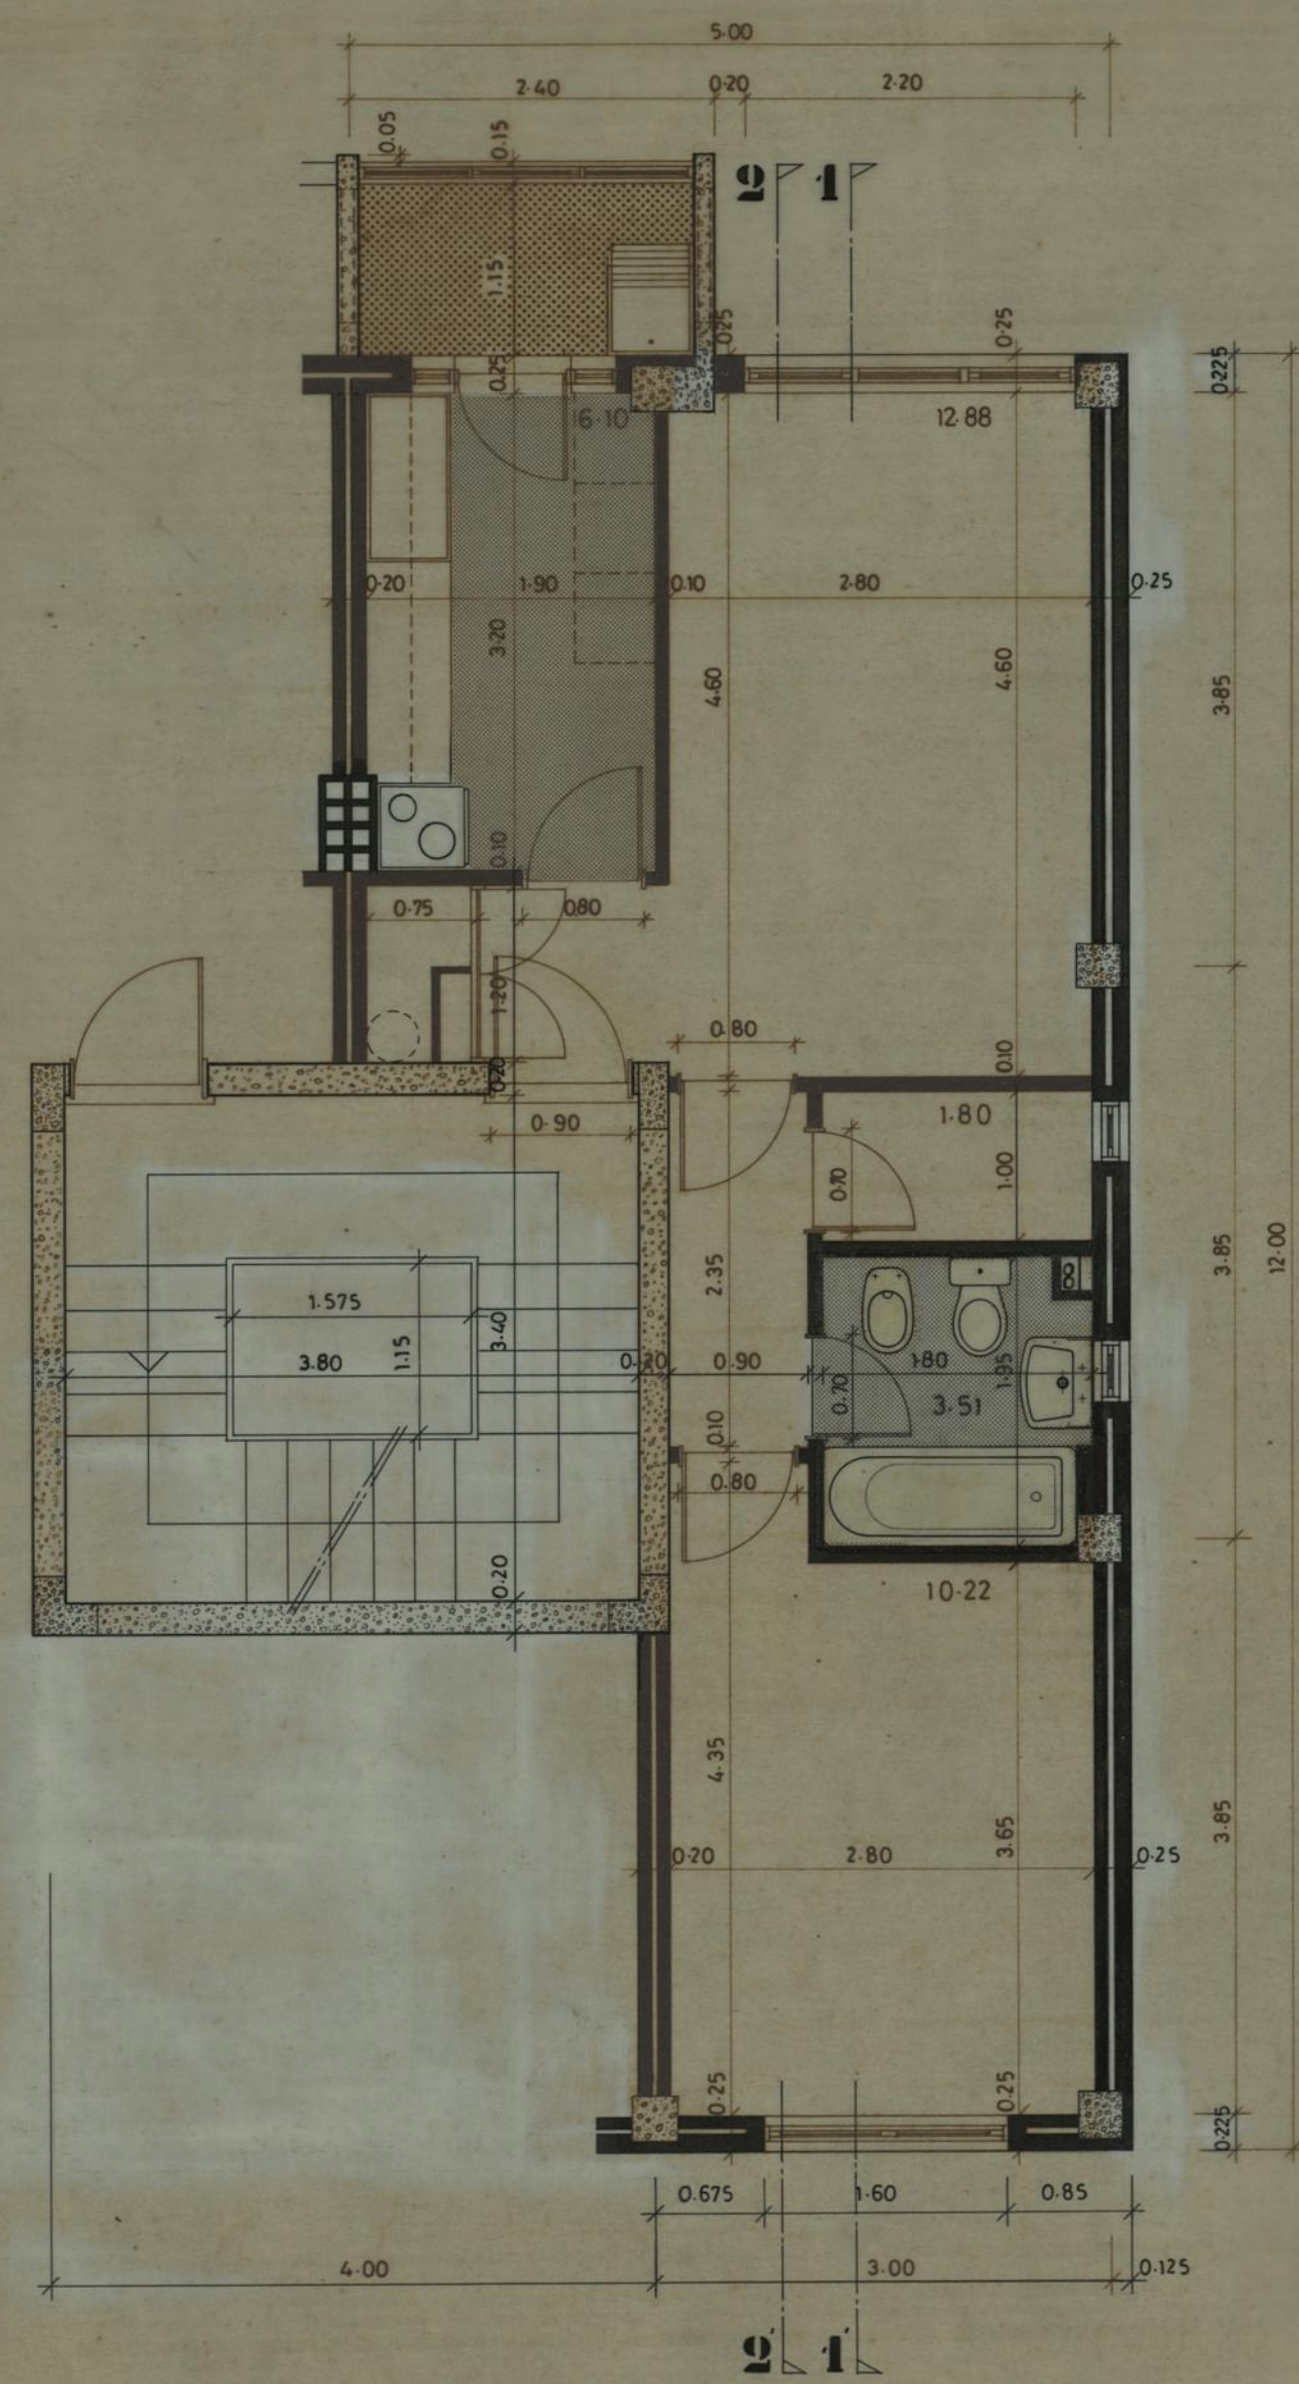

GRUPO DE MORADIAS POPULARES DE RAMALDE DO MEIO ARQUITECTURA		CAMARA MUNICIPAL DO PORTO DIRECCAO DOS SERVICOS DE HABITACAO REPARTICAO DE CONSTRUCCAO DE CASAS	
TIPO 1 — PLANTA PARCIAL E CORTE		DESENHO N.º	14 2
O ENG. CHEFE. <i>RJ</i>		DESENHOU. <i>M. S. Oliveira</i>	ANULADO
		PROJECTOU. <i>Dubucos</i>	SUBSTITUÍDO
		DATA	JANEIRO 1976
		ESCALAS	1/50

RAMALDE DO MEIO 2

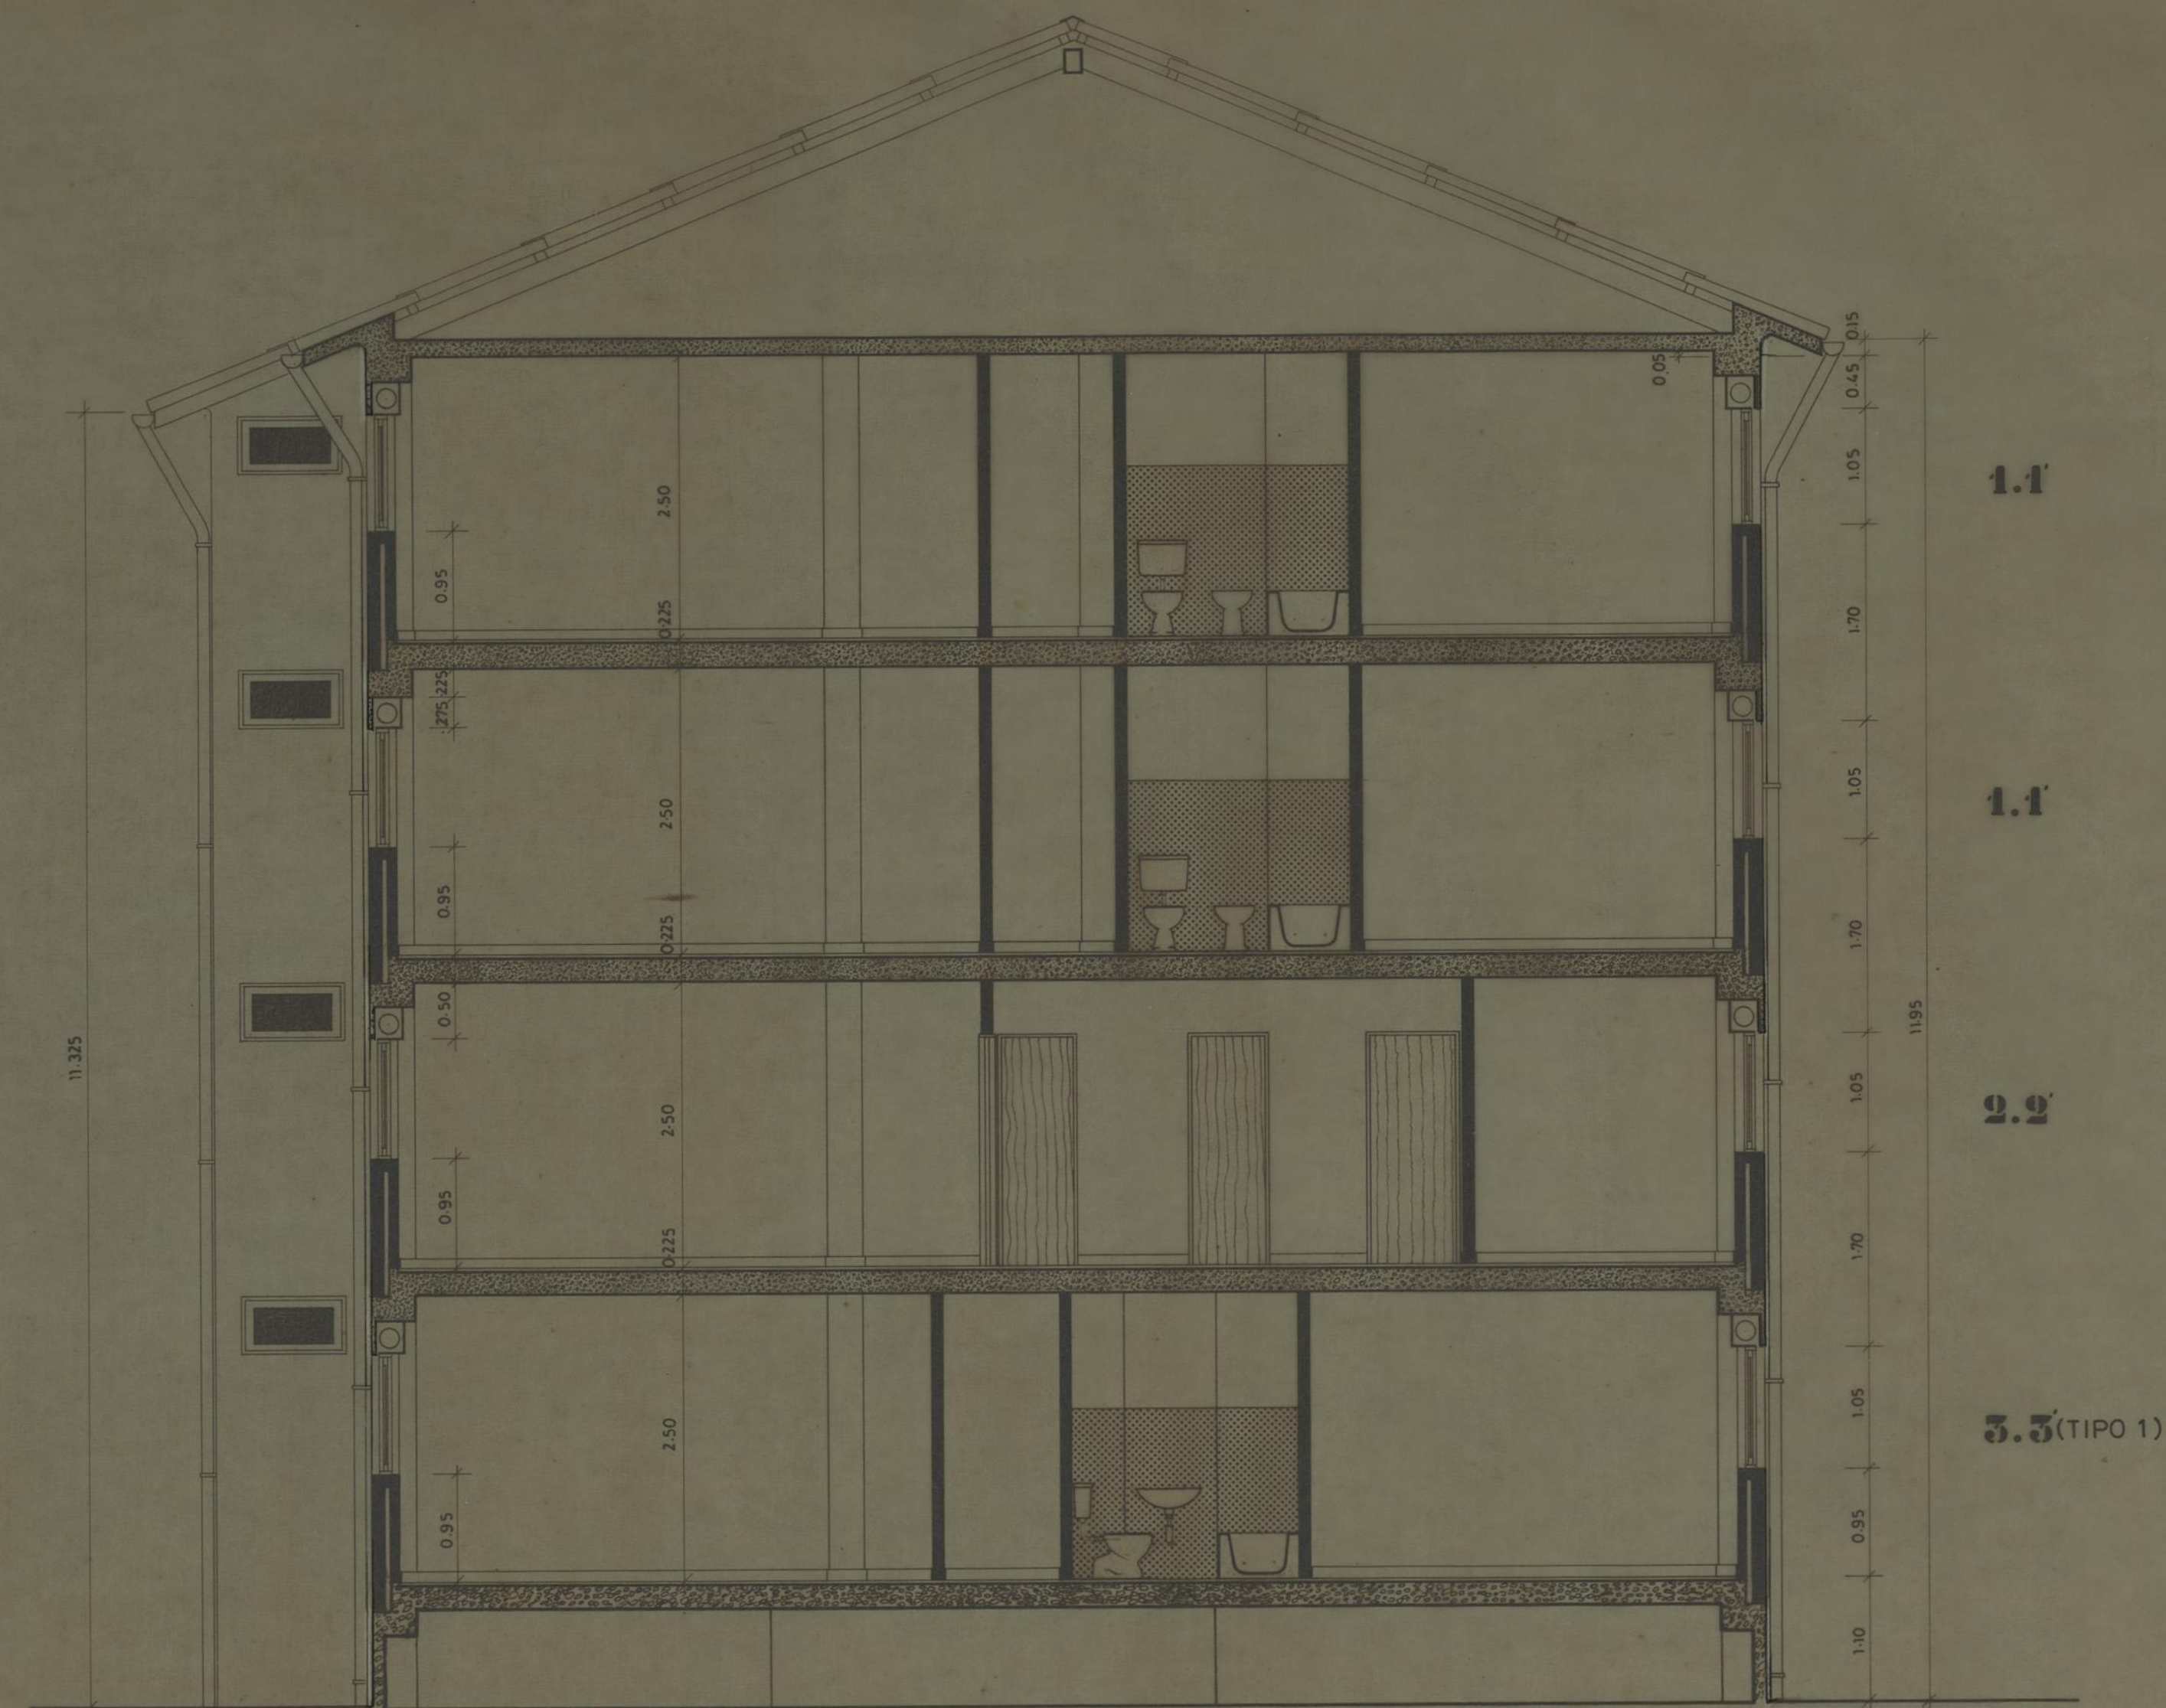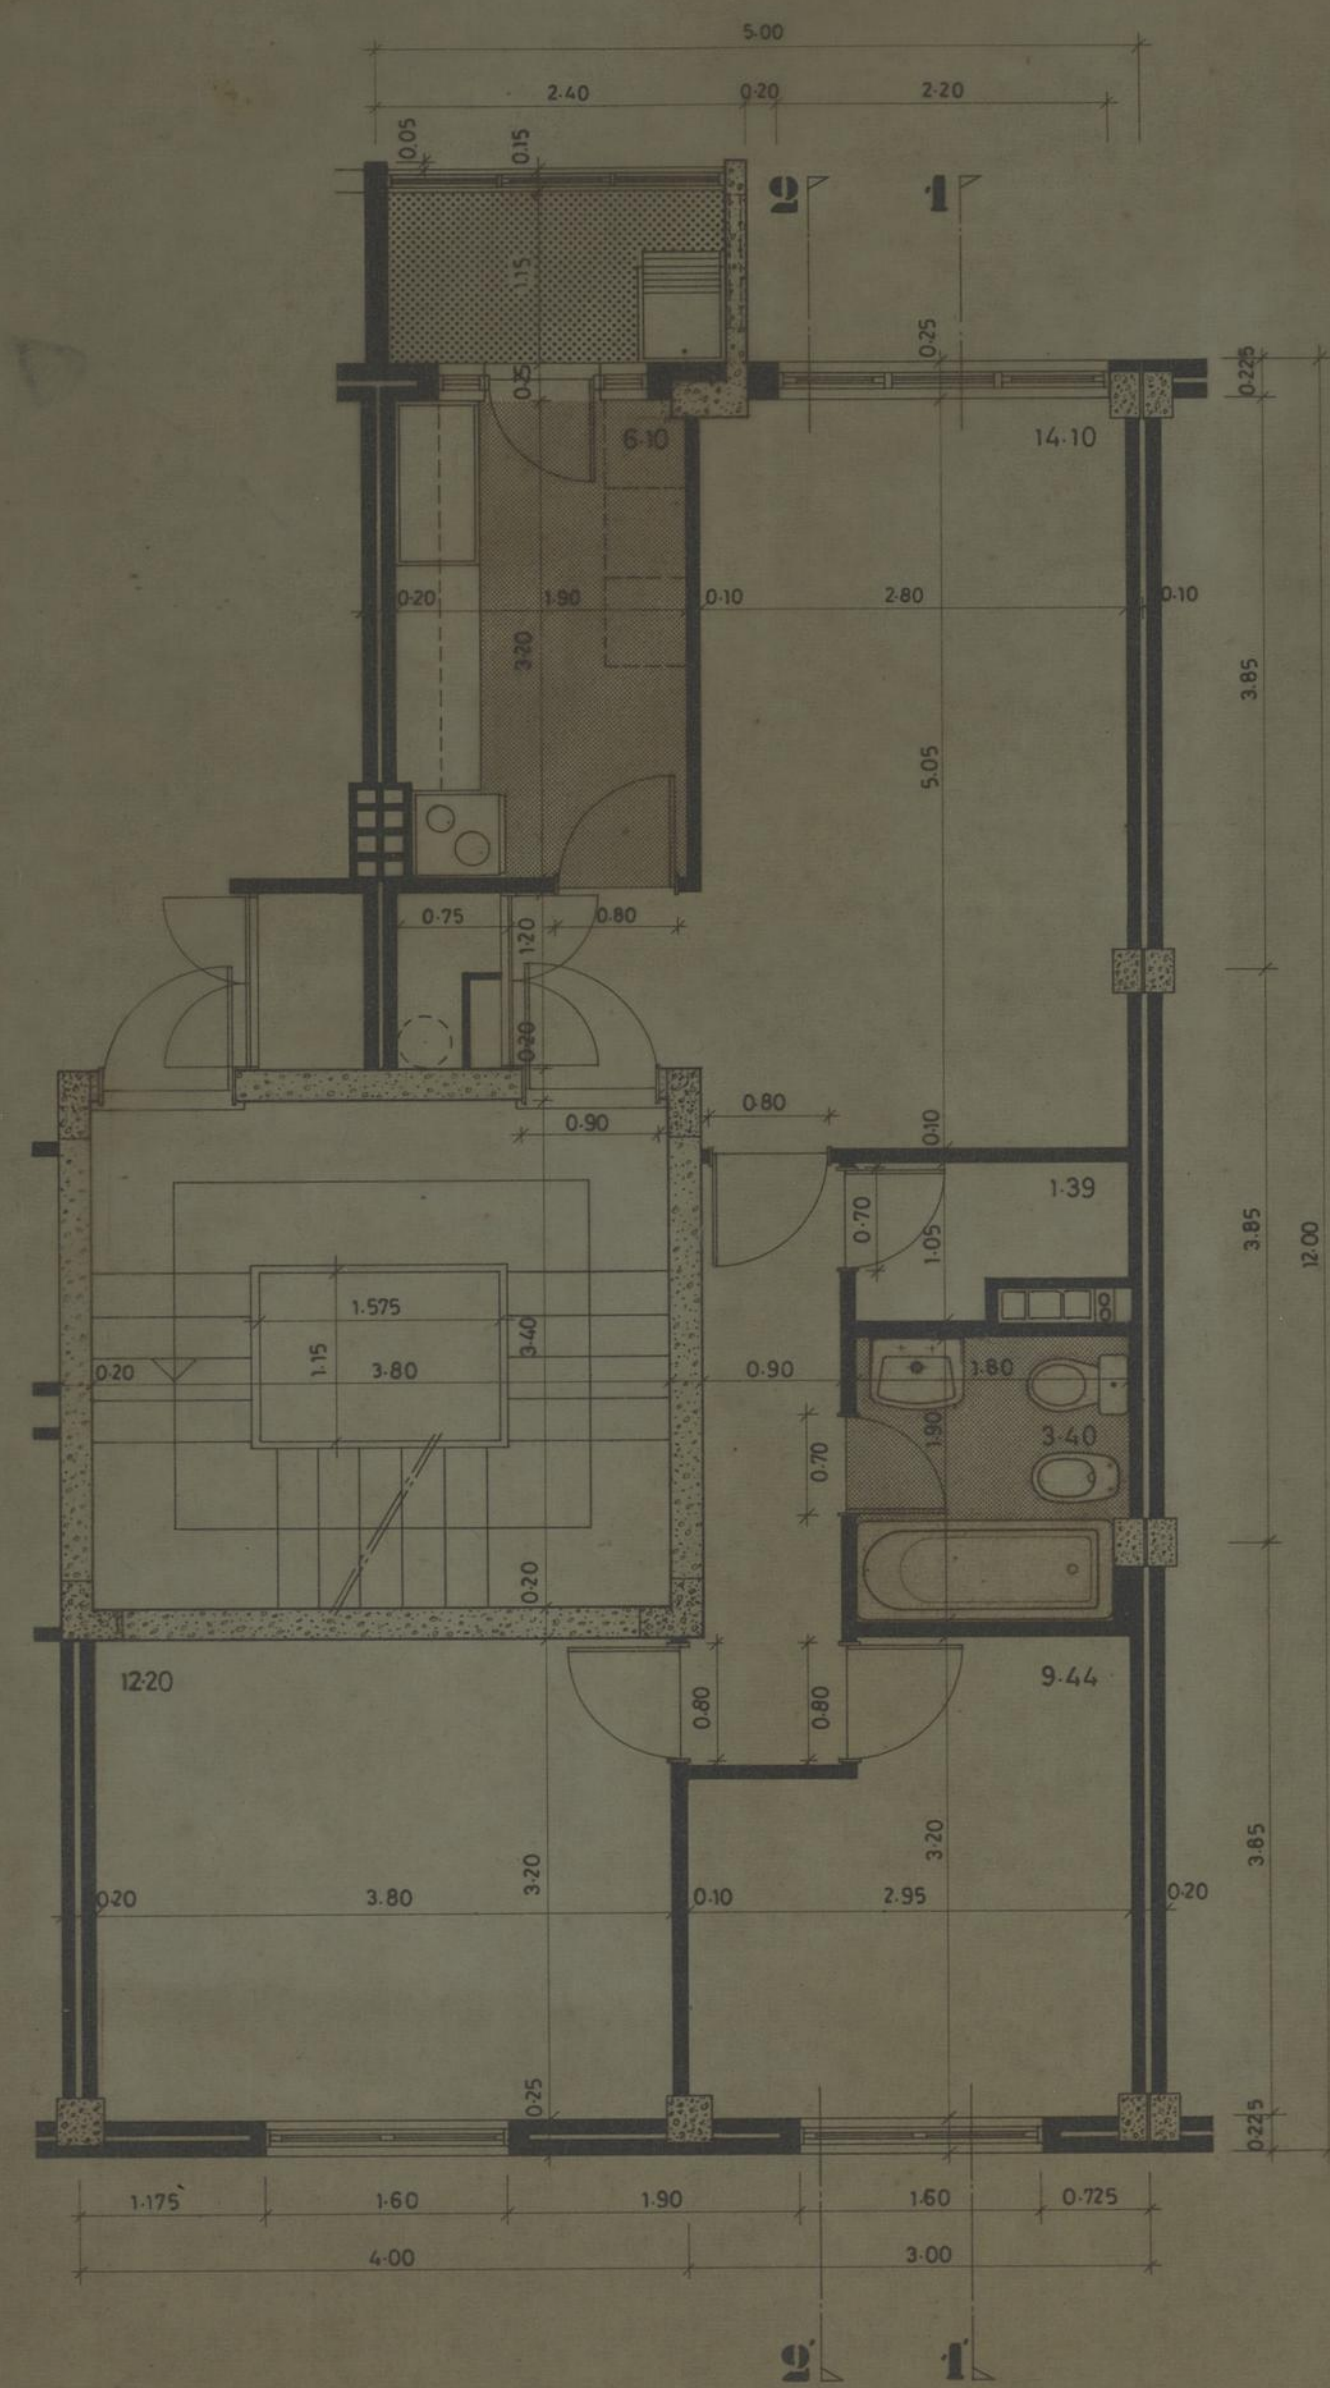



1.1

1.1



2.2

3.3(TIPO 1)



GRUPO DE MORADIAS POPULARES DE RAMALDE DO MEIO		CAMARA MUNICIPAL DO PORTO	
ARQUITECTURA		DIRECCAO DOS SERVICOS DE HABITACAO	
TIPO 2 — PLANTA PARCIAL E CORTE		REPARTICAO DE CONSTRUCCAO DE CASAS	
DESENHO N.º 15 3		ESCALAS 1/50	
ANULADO		SUBSTITUÍDO	
DATA JANEIRO 1976			

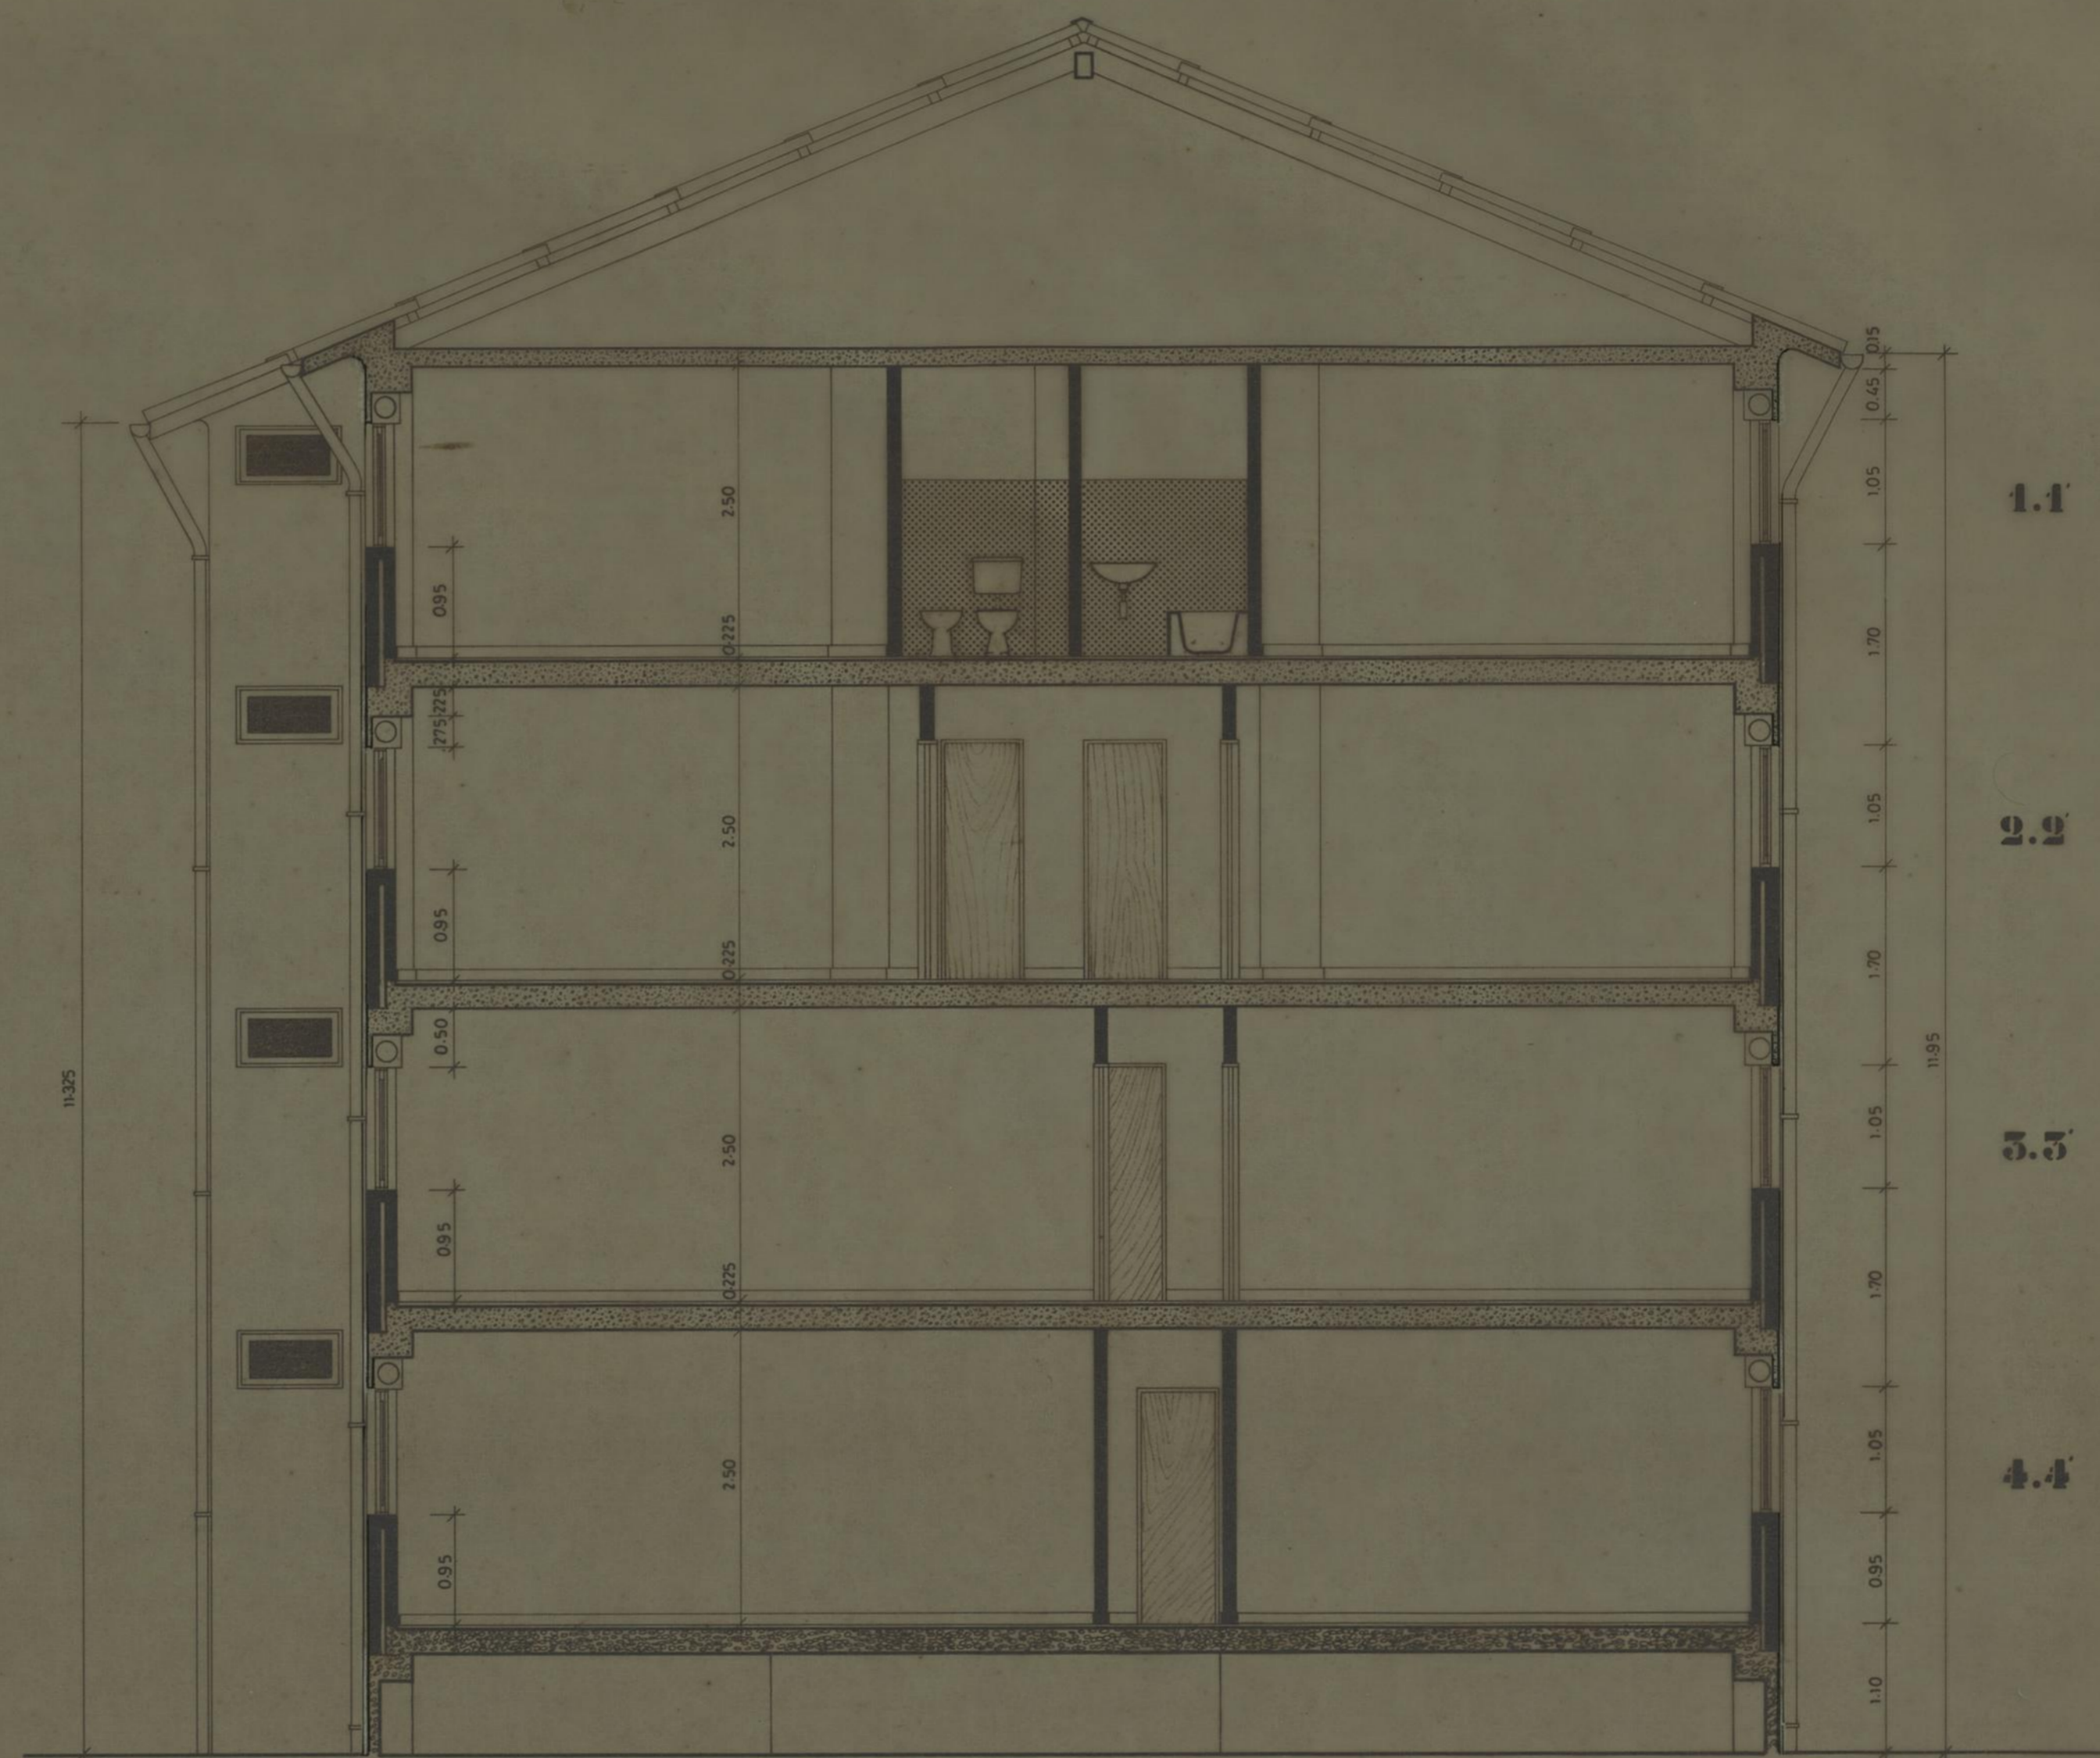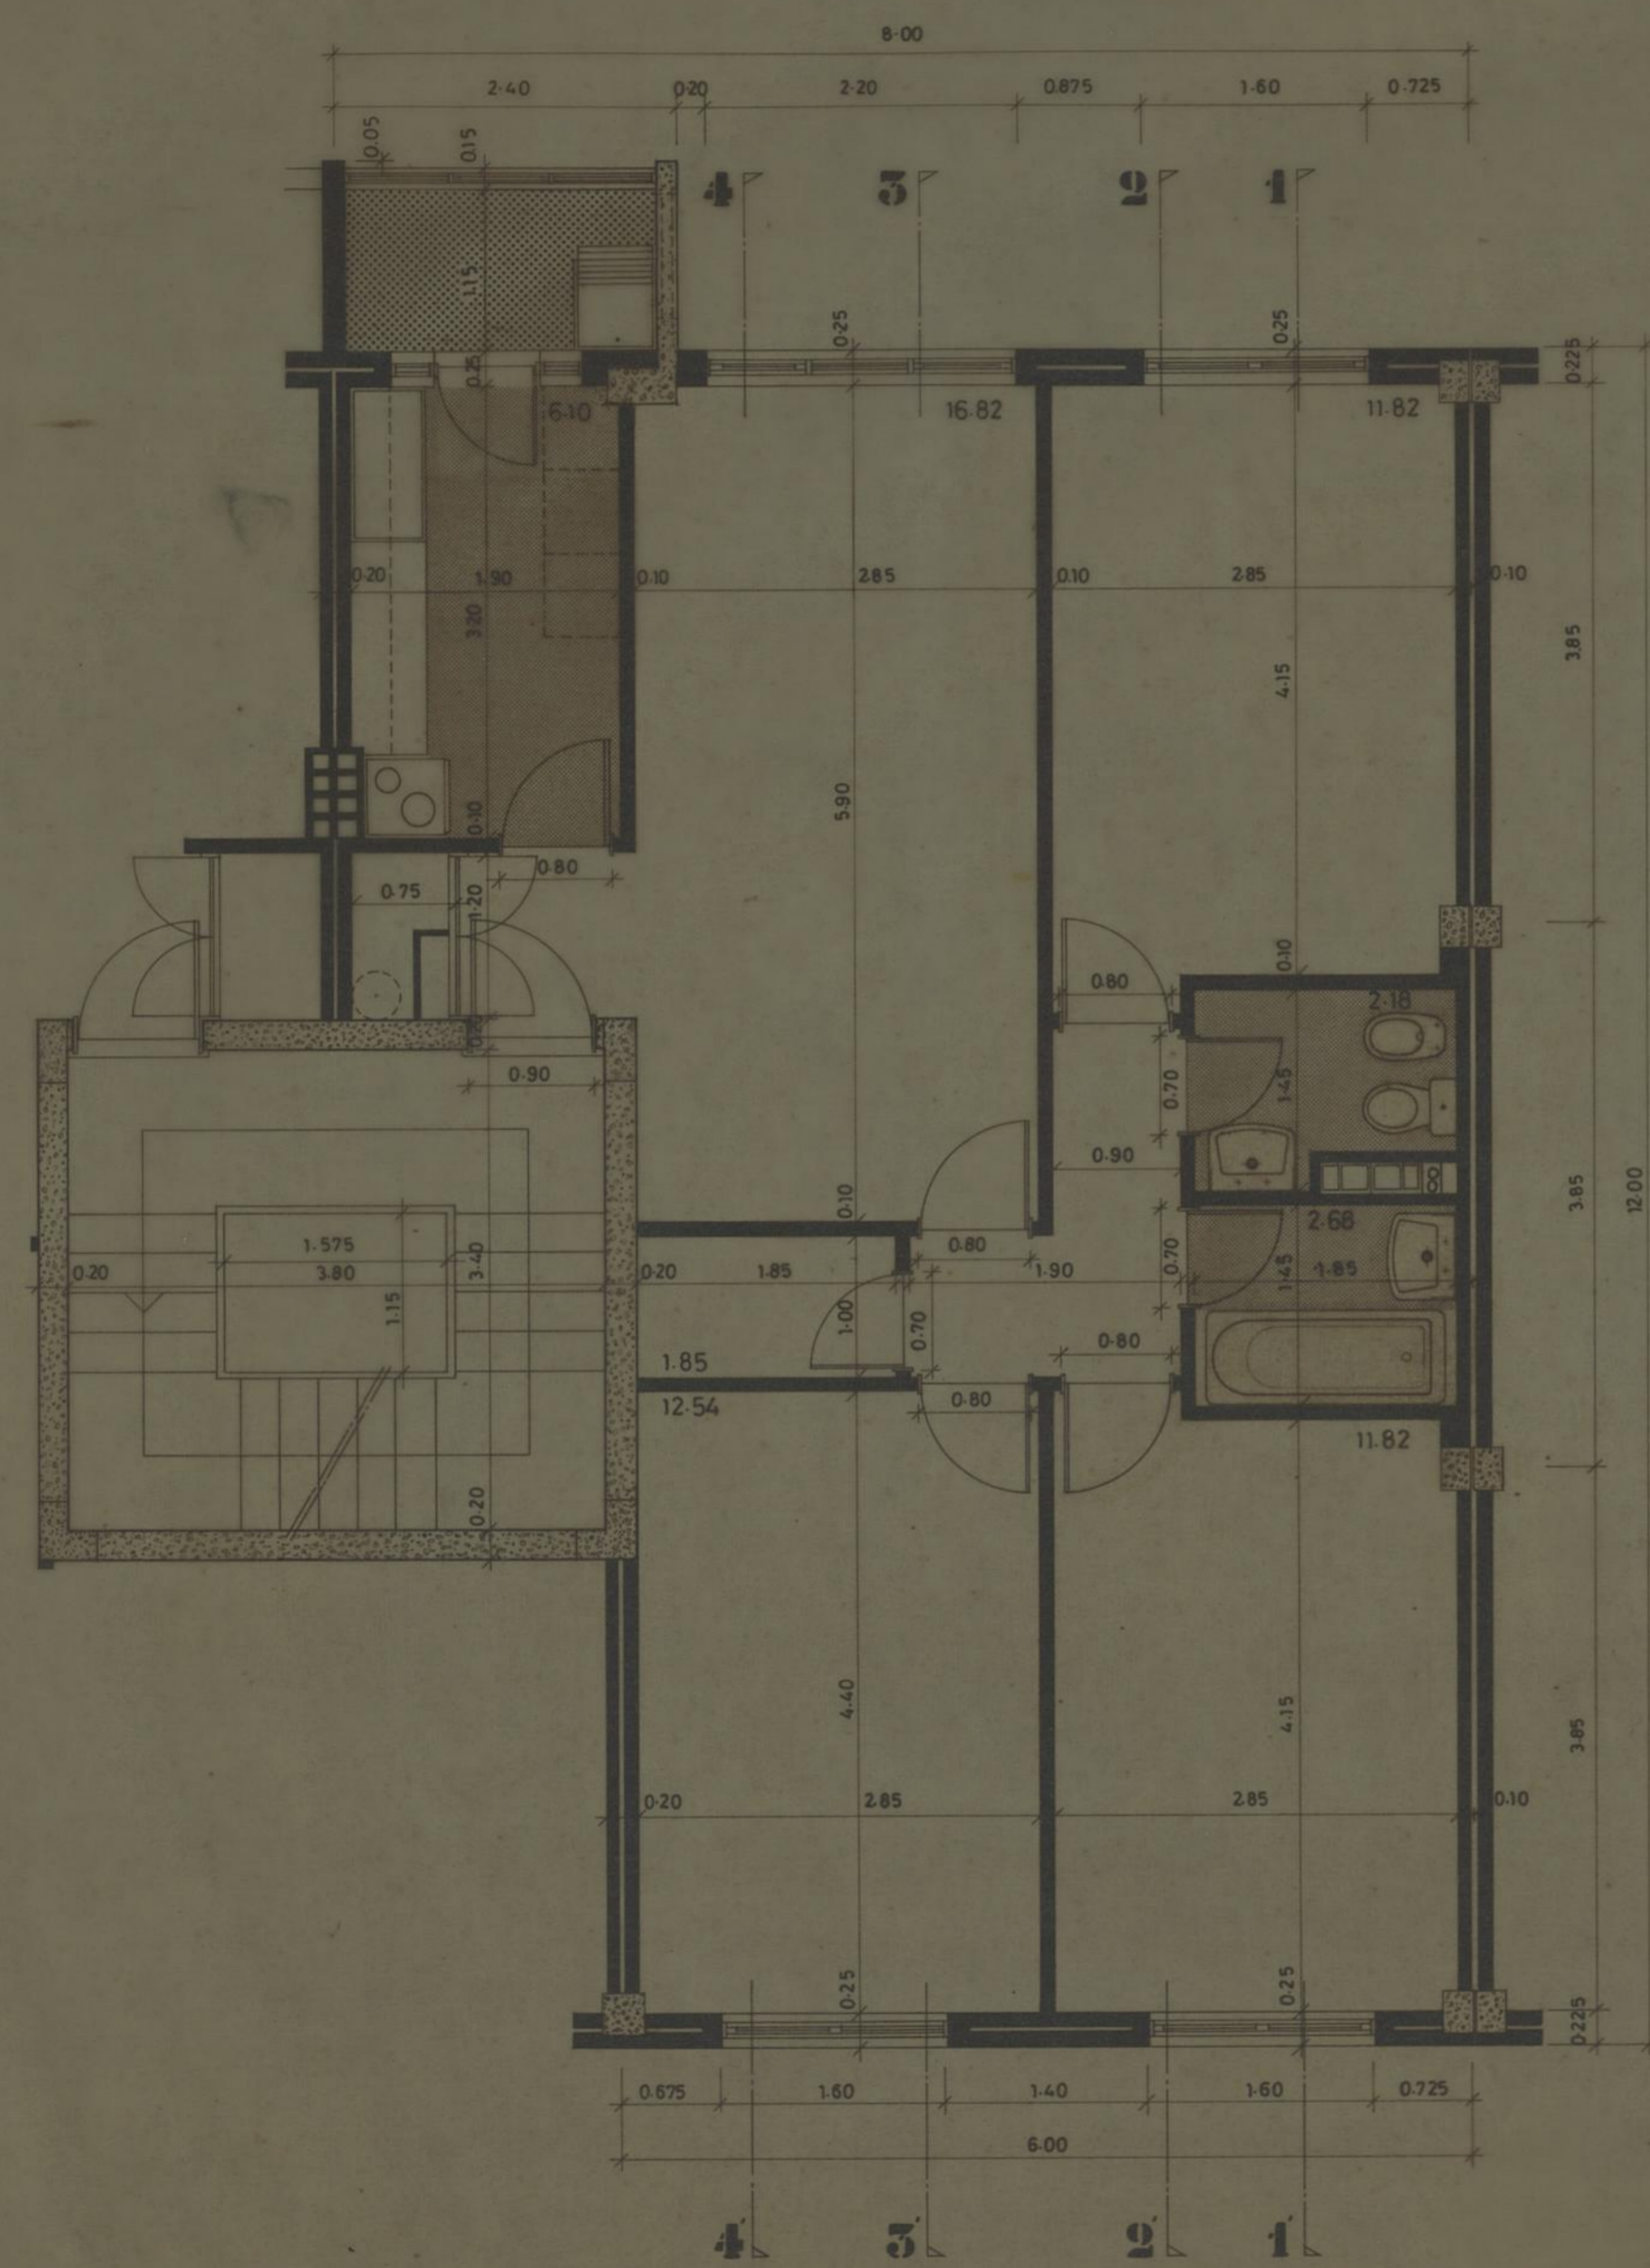



GRUPO DE MORADIAS POPULARES DE RAMALDE DO MEIO ARQUITECTURA		CAMARA MUNICIPAL DO PORTO DIRECCAO DOS SERVICOS DE HABITACAO REPARTICAO DE CONSTRUCCAO DE CASAS
TIPO 3 — PLANTA PARCIAL E CORTE		DESENHO N.º 16 4
DESENHADO: <i>M. P. Casanova</i>		ESCALAS 1/50
PROJECTO: <i>Ribeiro</i>		ANULADO
O ENL. CHEFE: <i>RP</i>		SUBSTITUÍDO
		DATA NOVEMBRO 1975

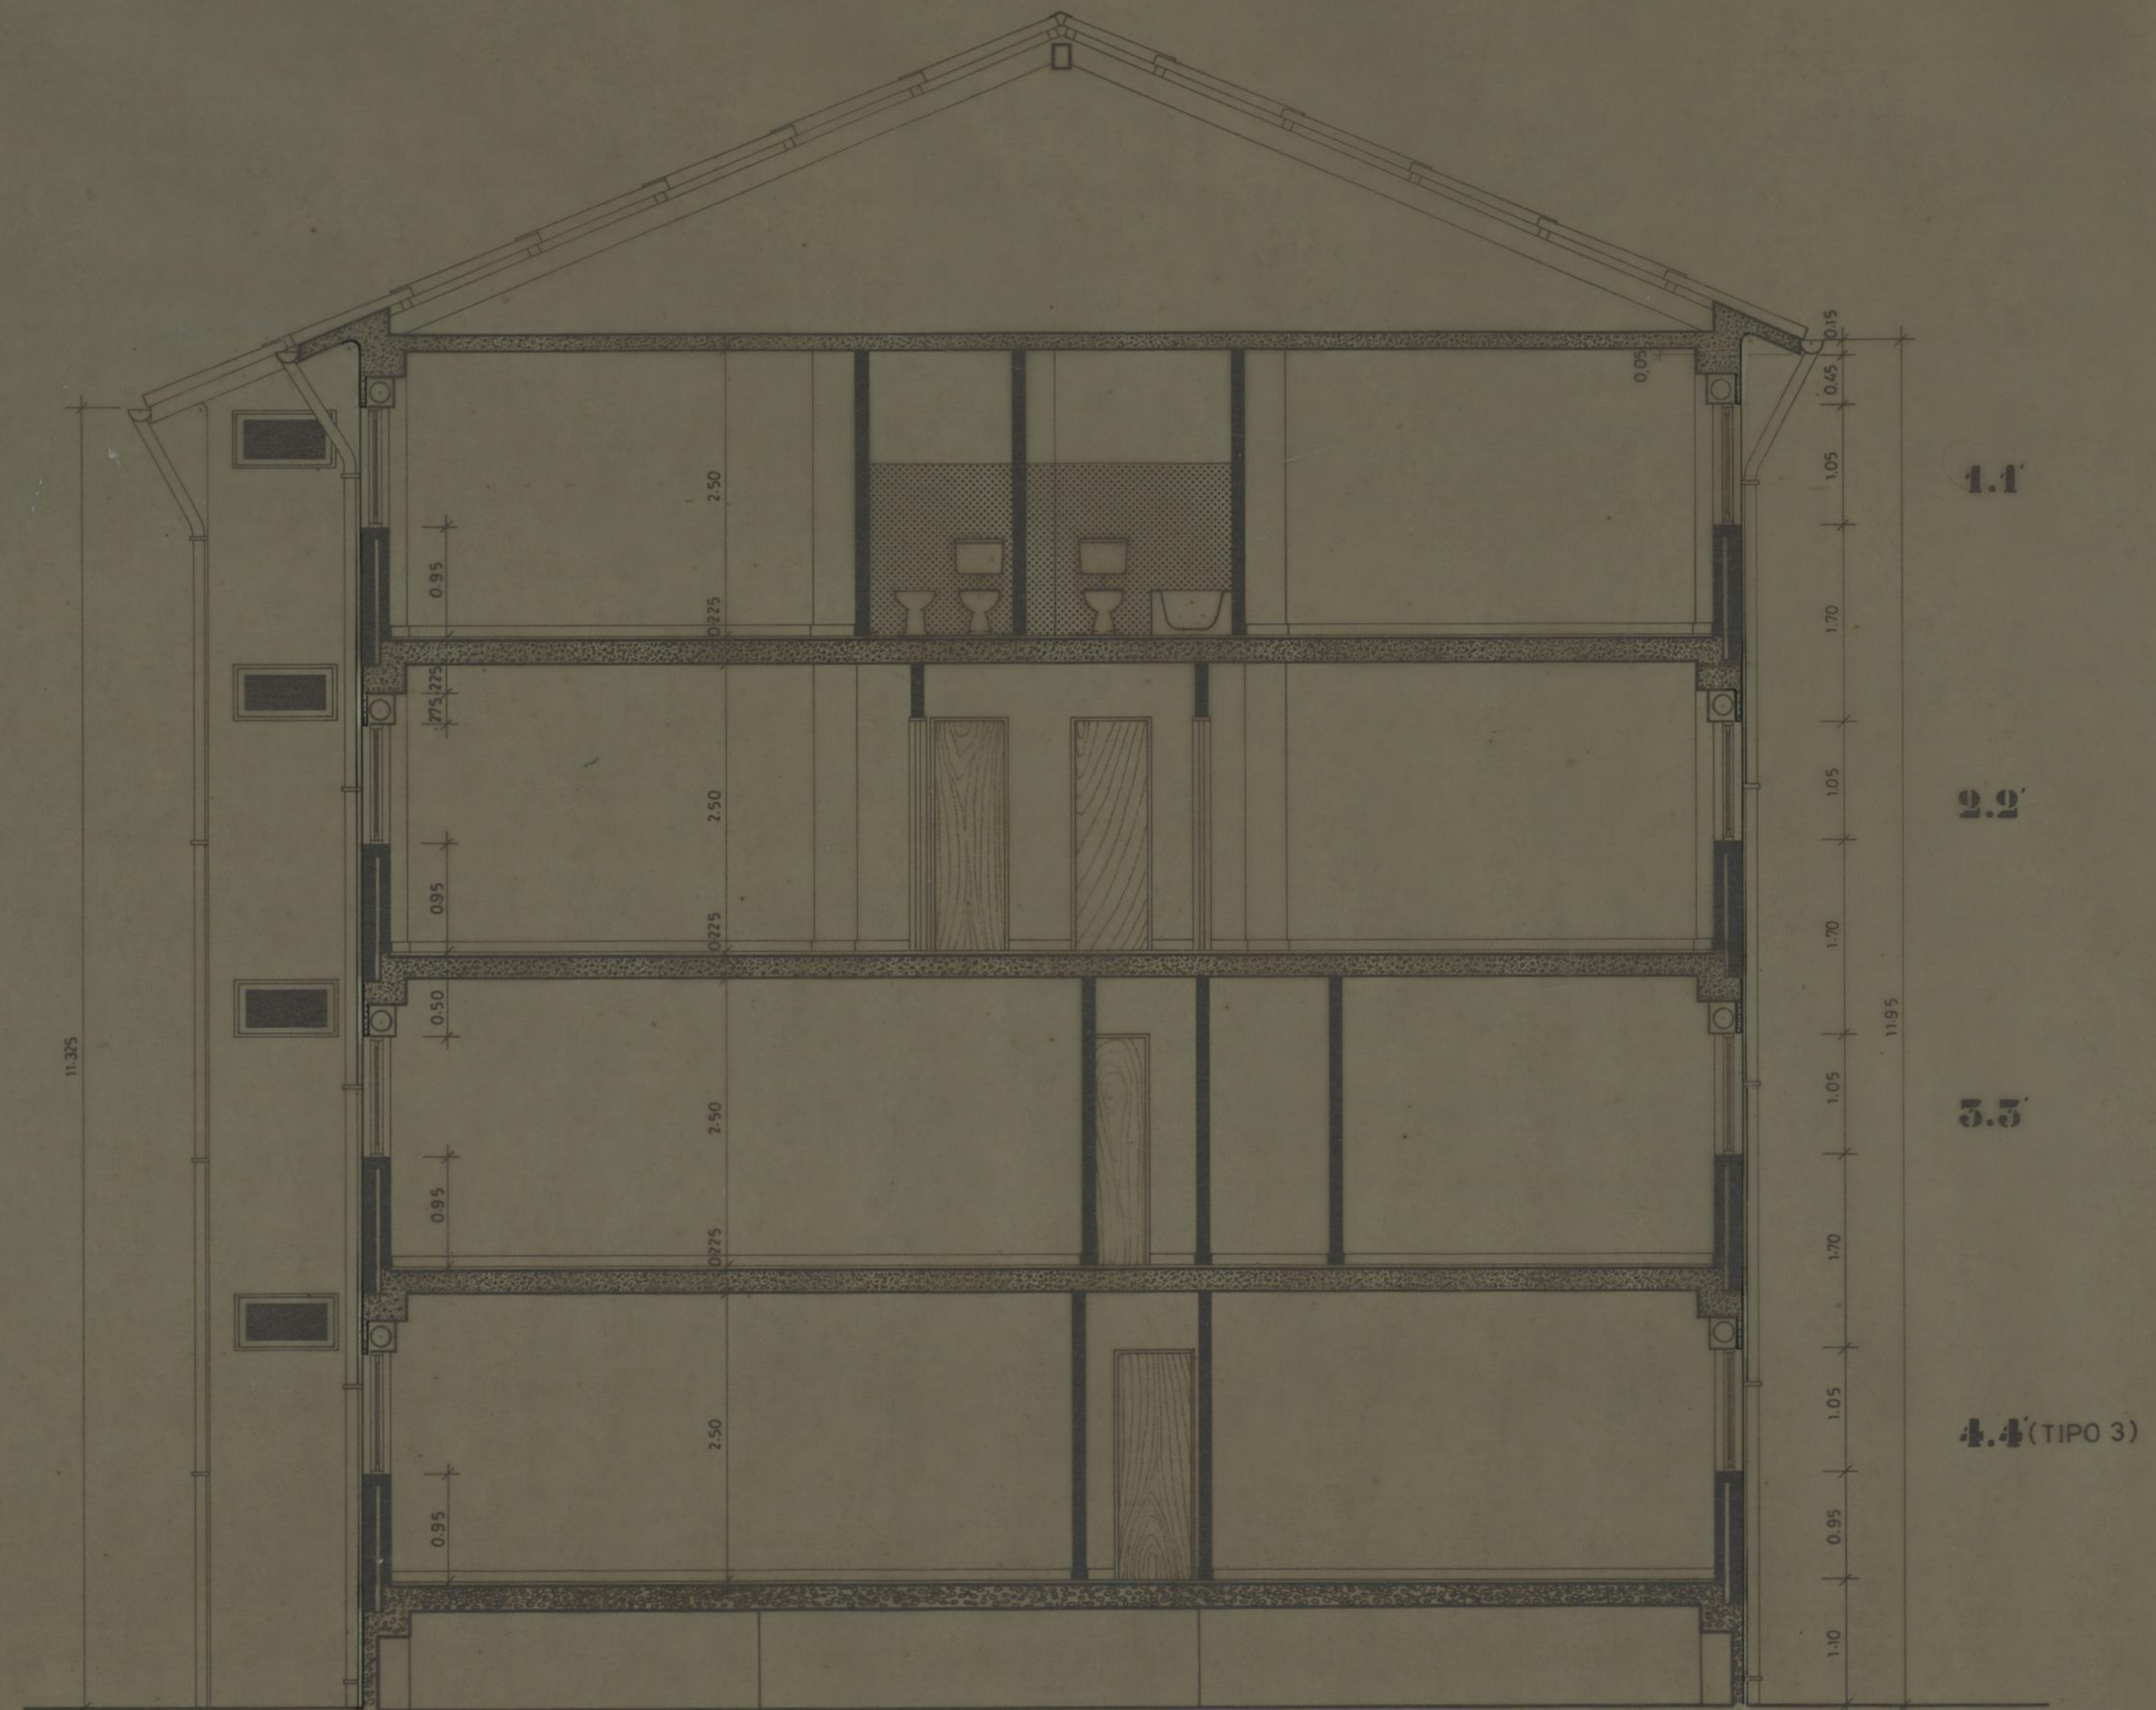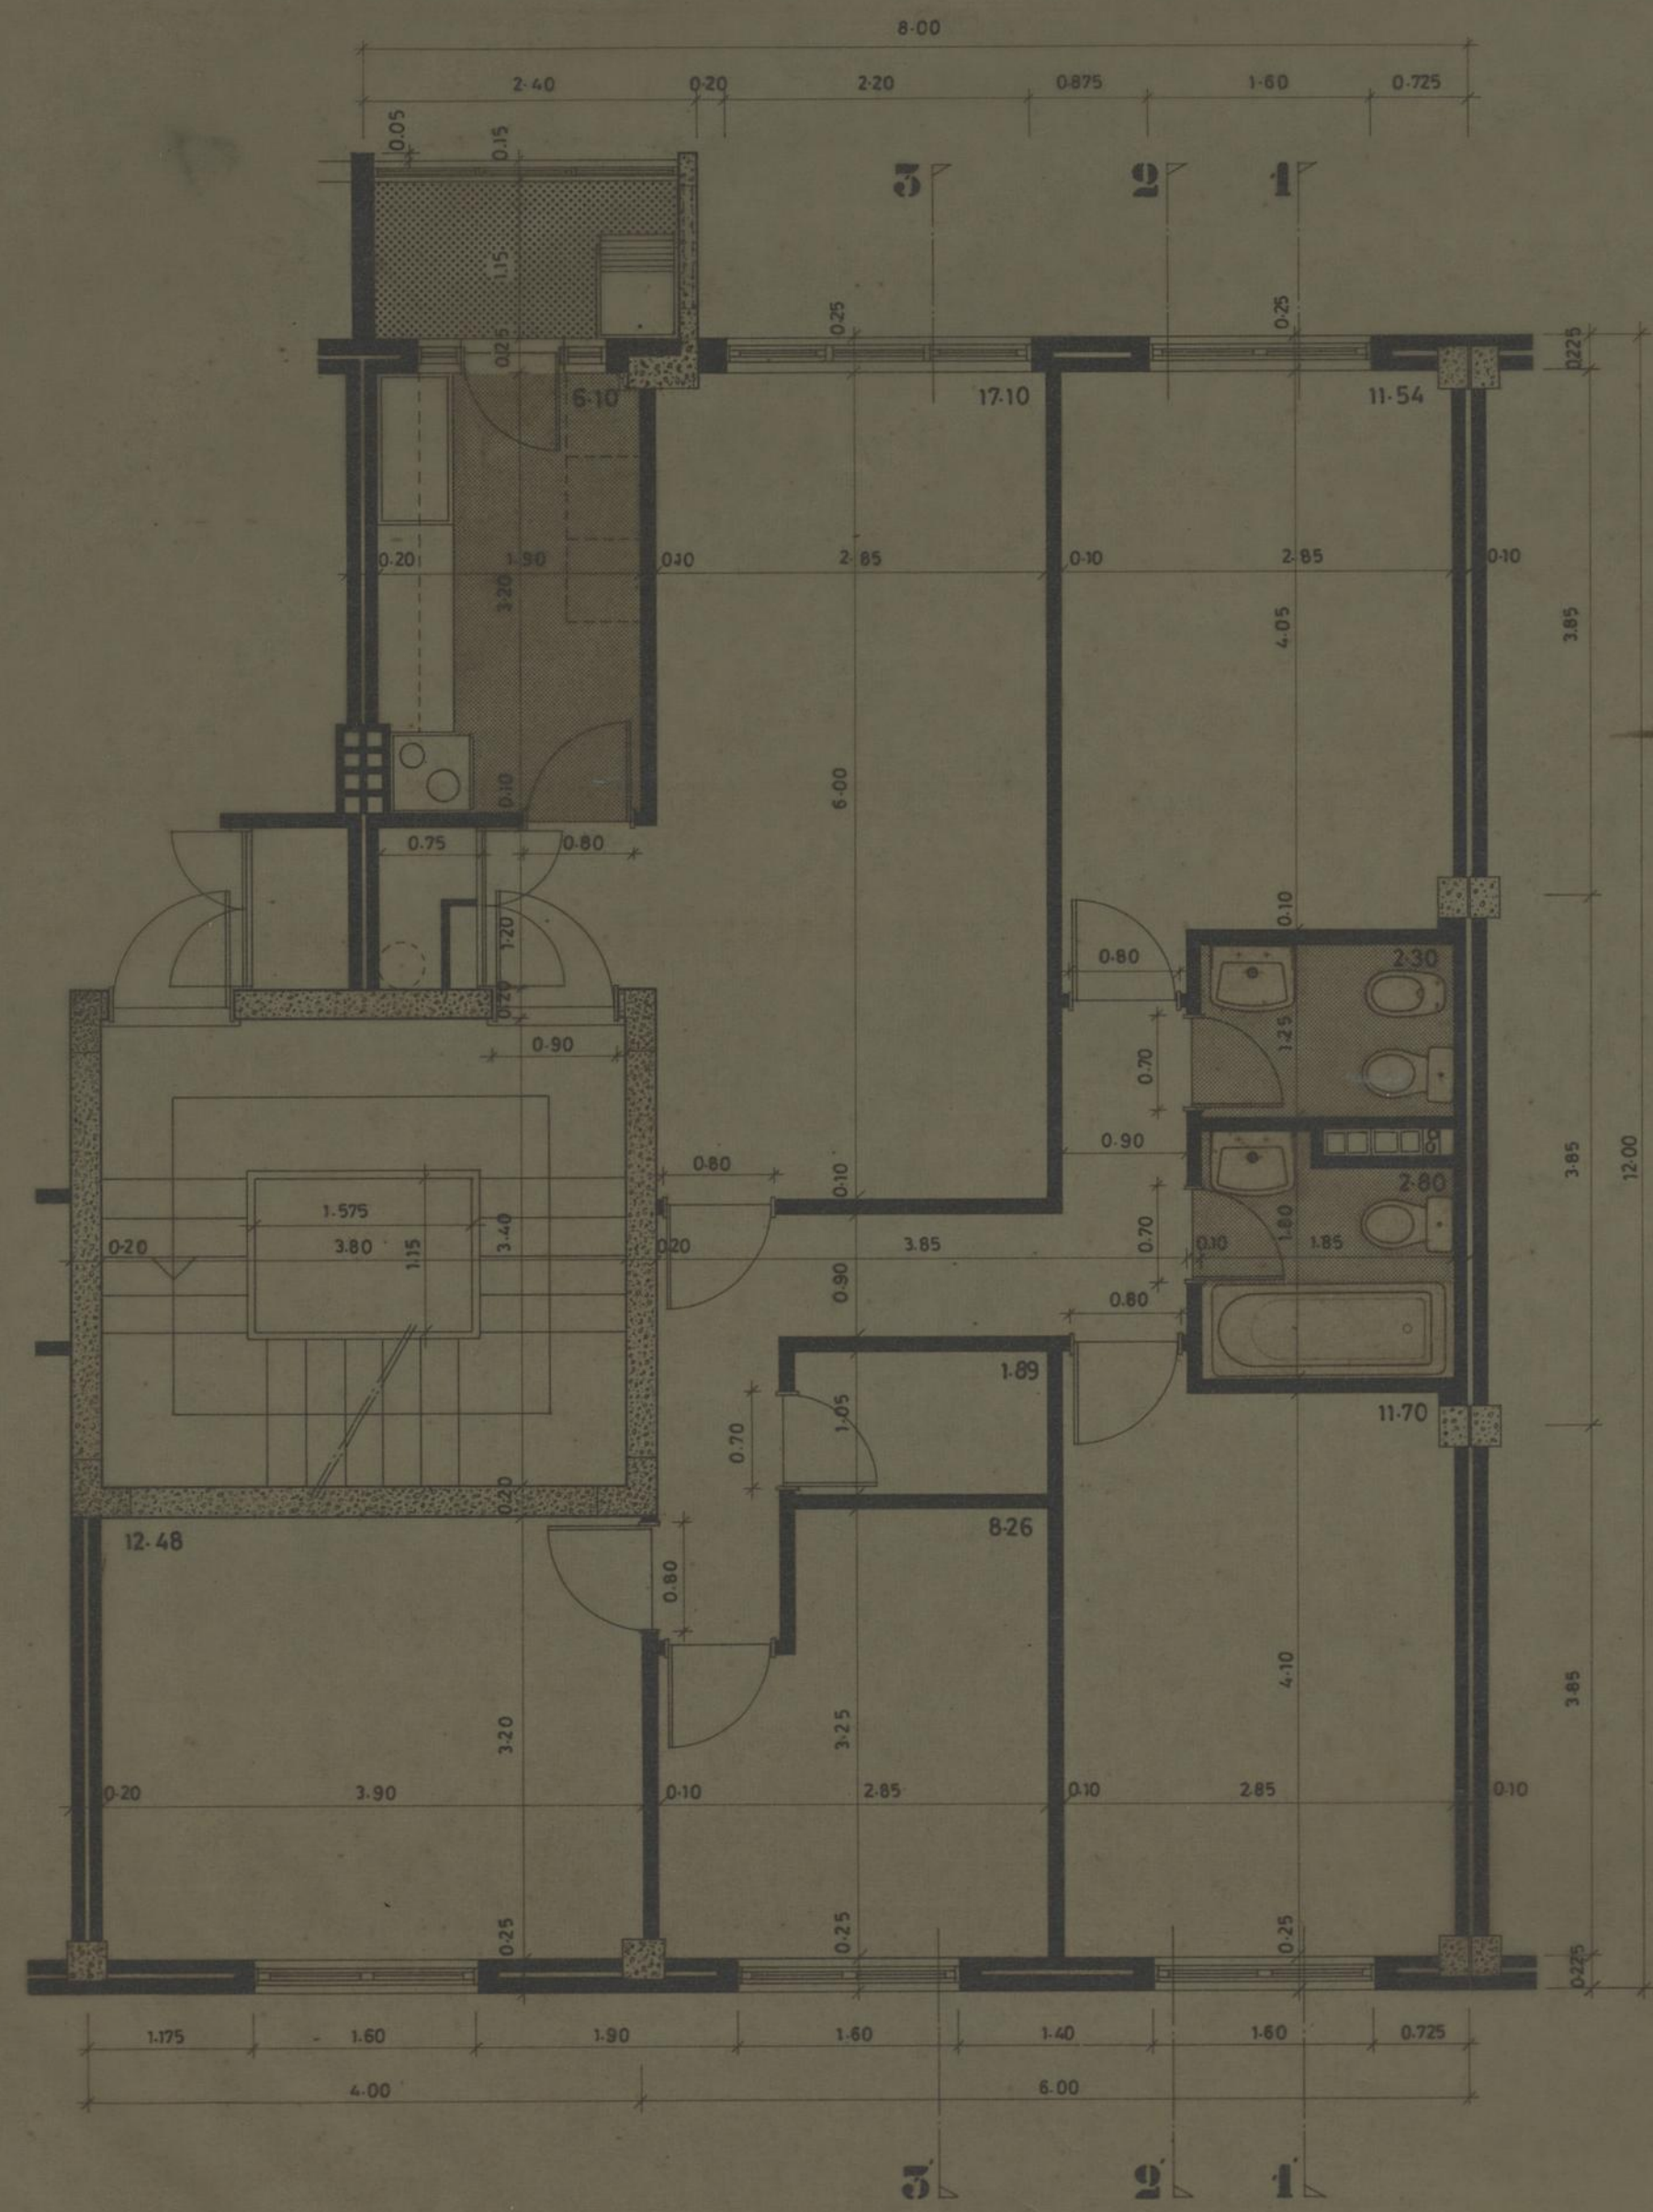

GRUPO DE MORADIAS POPULARES DE RAMALDE DO MEIO		CAMARA MUNICIPAL DO PORTO	
ARQUITECTURA		DIRECCAO DOS SERVICOS DE HABITACAO REPARTICAO DE CONSTRUCCAO DE CASAS	
TIPO 4 — PLANTA PARCIAL E CORTE		DESENHO N.º	17 5
ESCALAS		ANULADO	1/50
PROJECTO		SUBSTITUÍDO	
DATA		NOVEMBRO 1975	

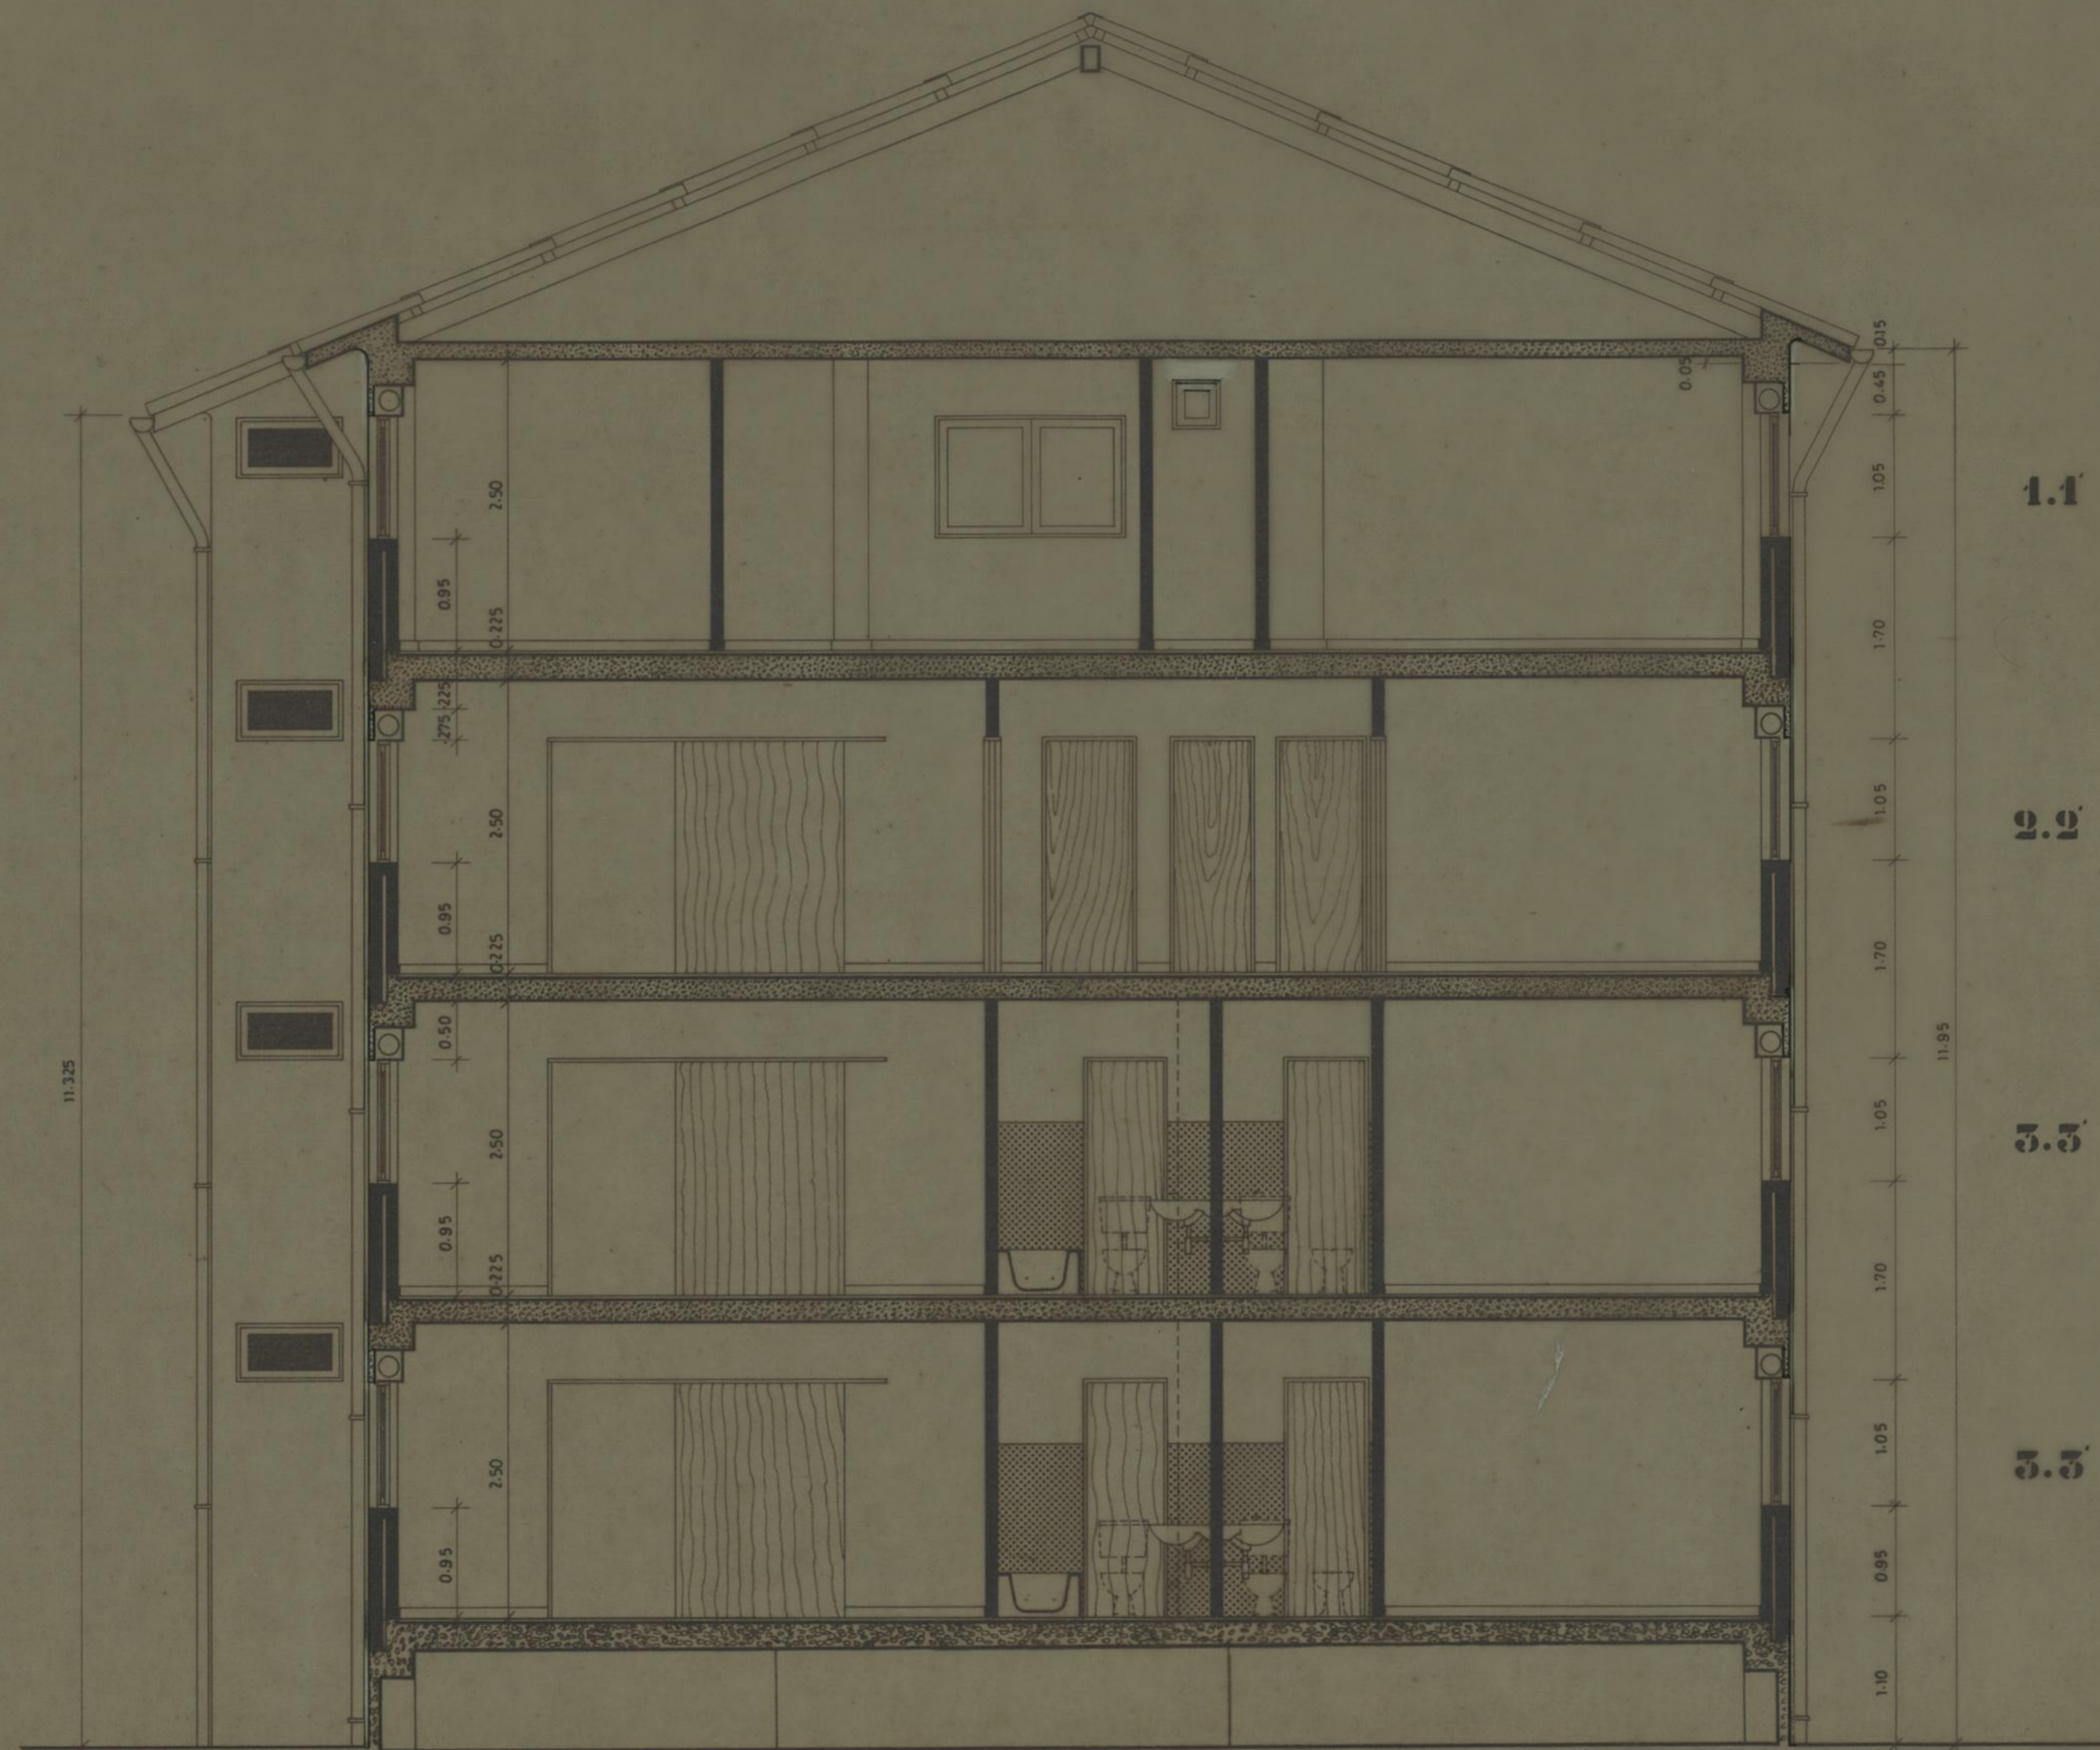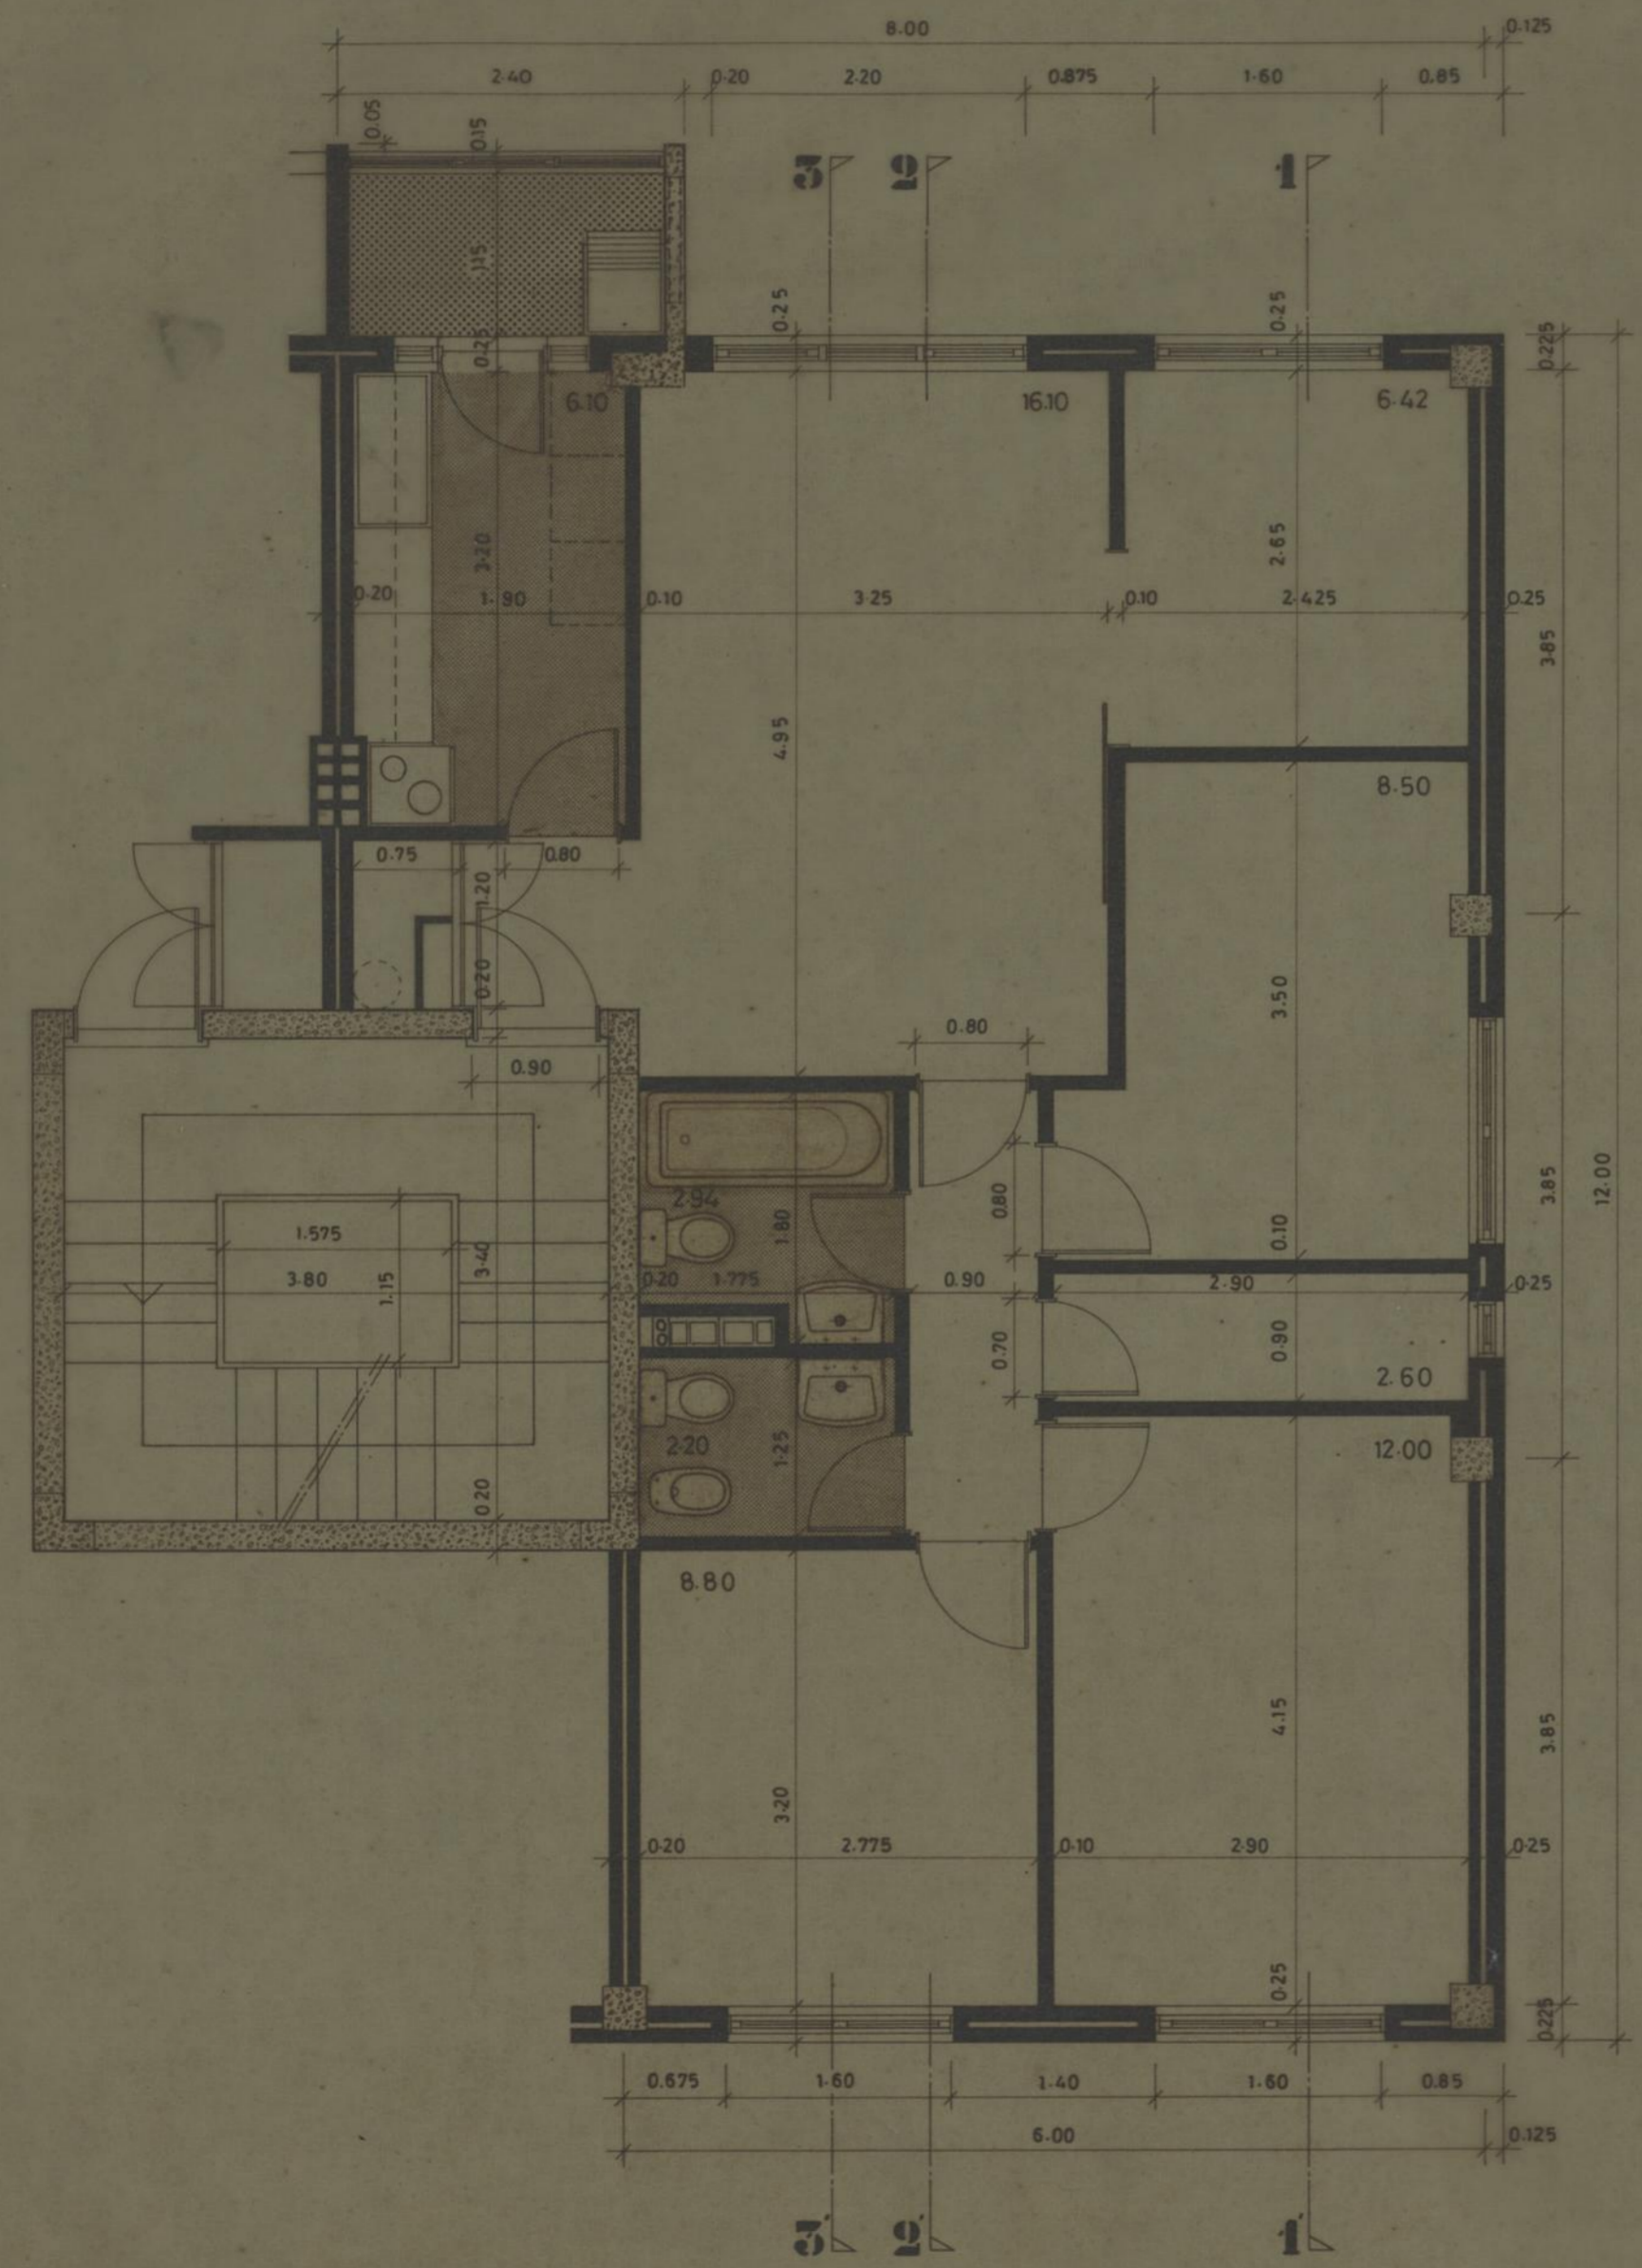

GRUPO DE MORÁDIAS POPULARES DE RAMALDE DO MEIO		CAMARA MUNICIPAL DO PORTO	
ARQUITECTURA		DIRECÇÃO DOS SERVIÇOS DE HABITAÇÃO	
TIPO 4E — PLANTA PARCIAL E CORTE		REPARAÇÃO DE CONSTRUÇÃO DE 1900	
DESENHO N.º	18 6	ESCALAS	1/50
ENL. CHEFE	DESENHO	ANULADO	
<i>Rl</i>	<i>N. S. Oliveira</i>	SUBSTITUÍDO	
	PROJECTOR	DATA	DEZEMBRO 1975
	<i>Rubens</i>		

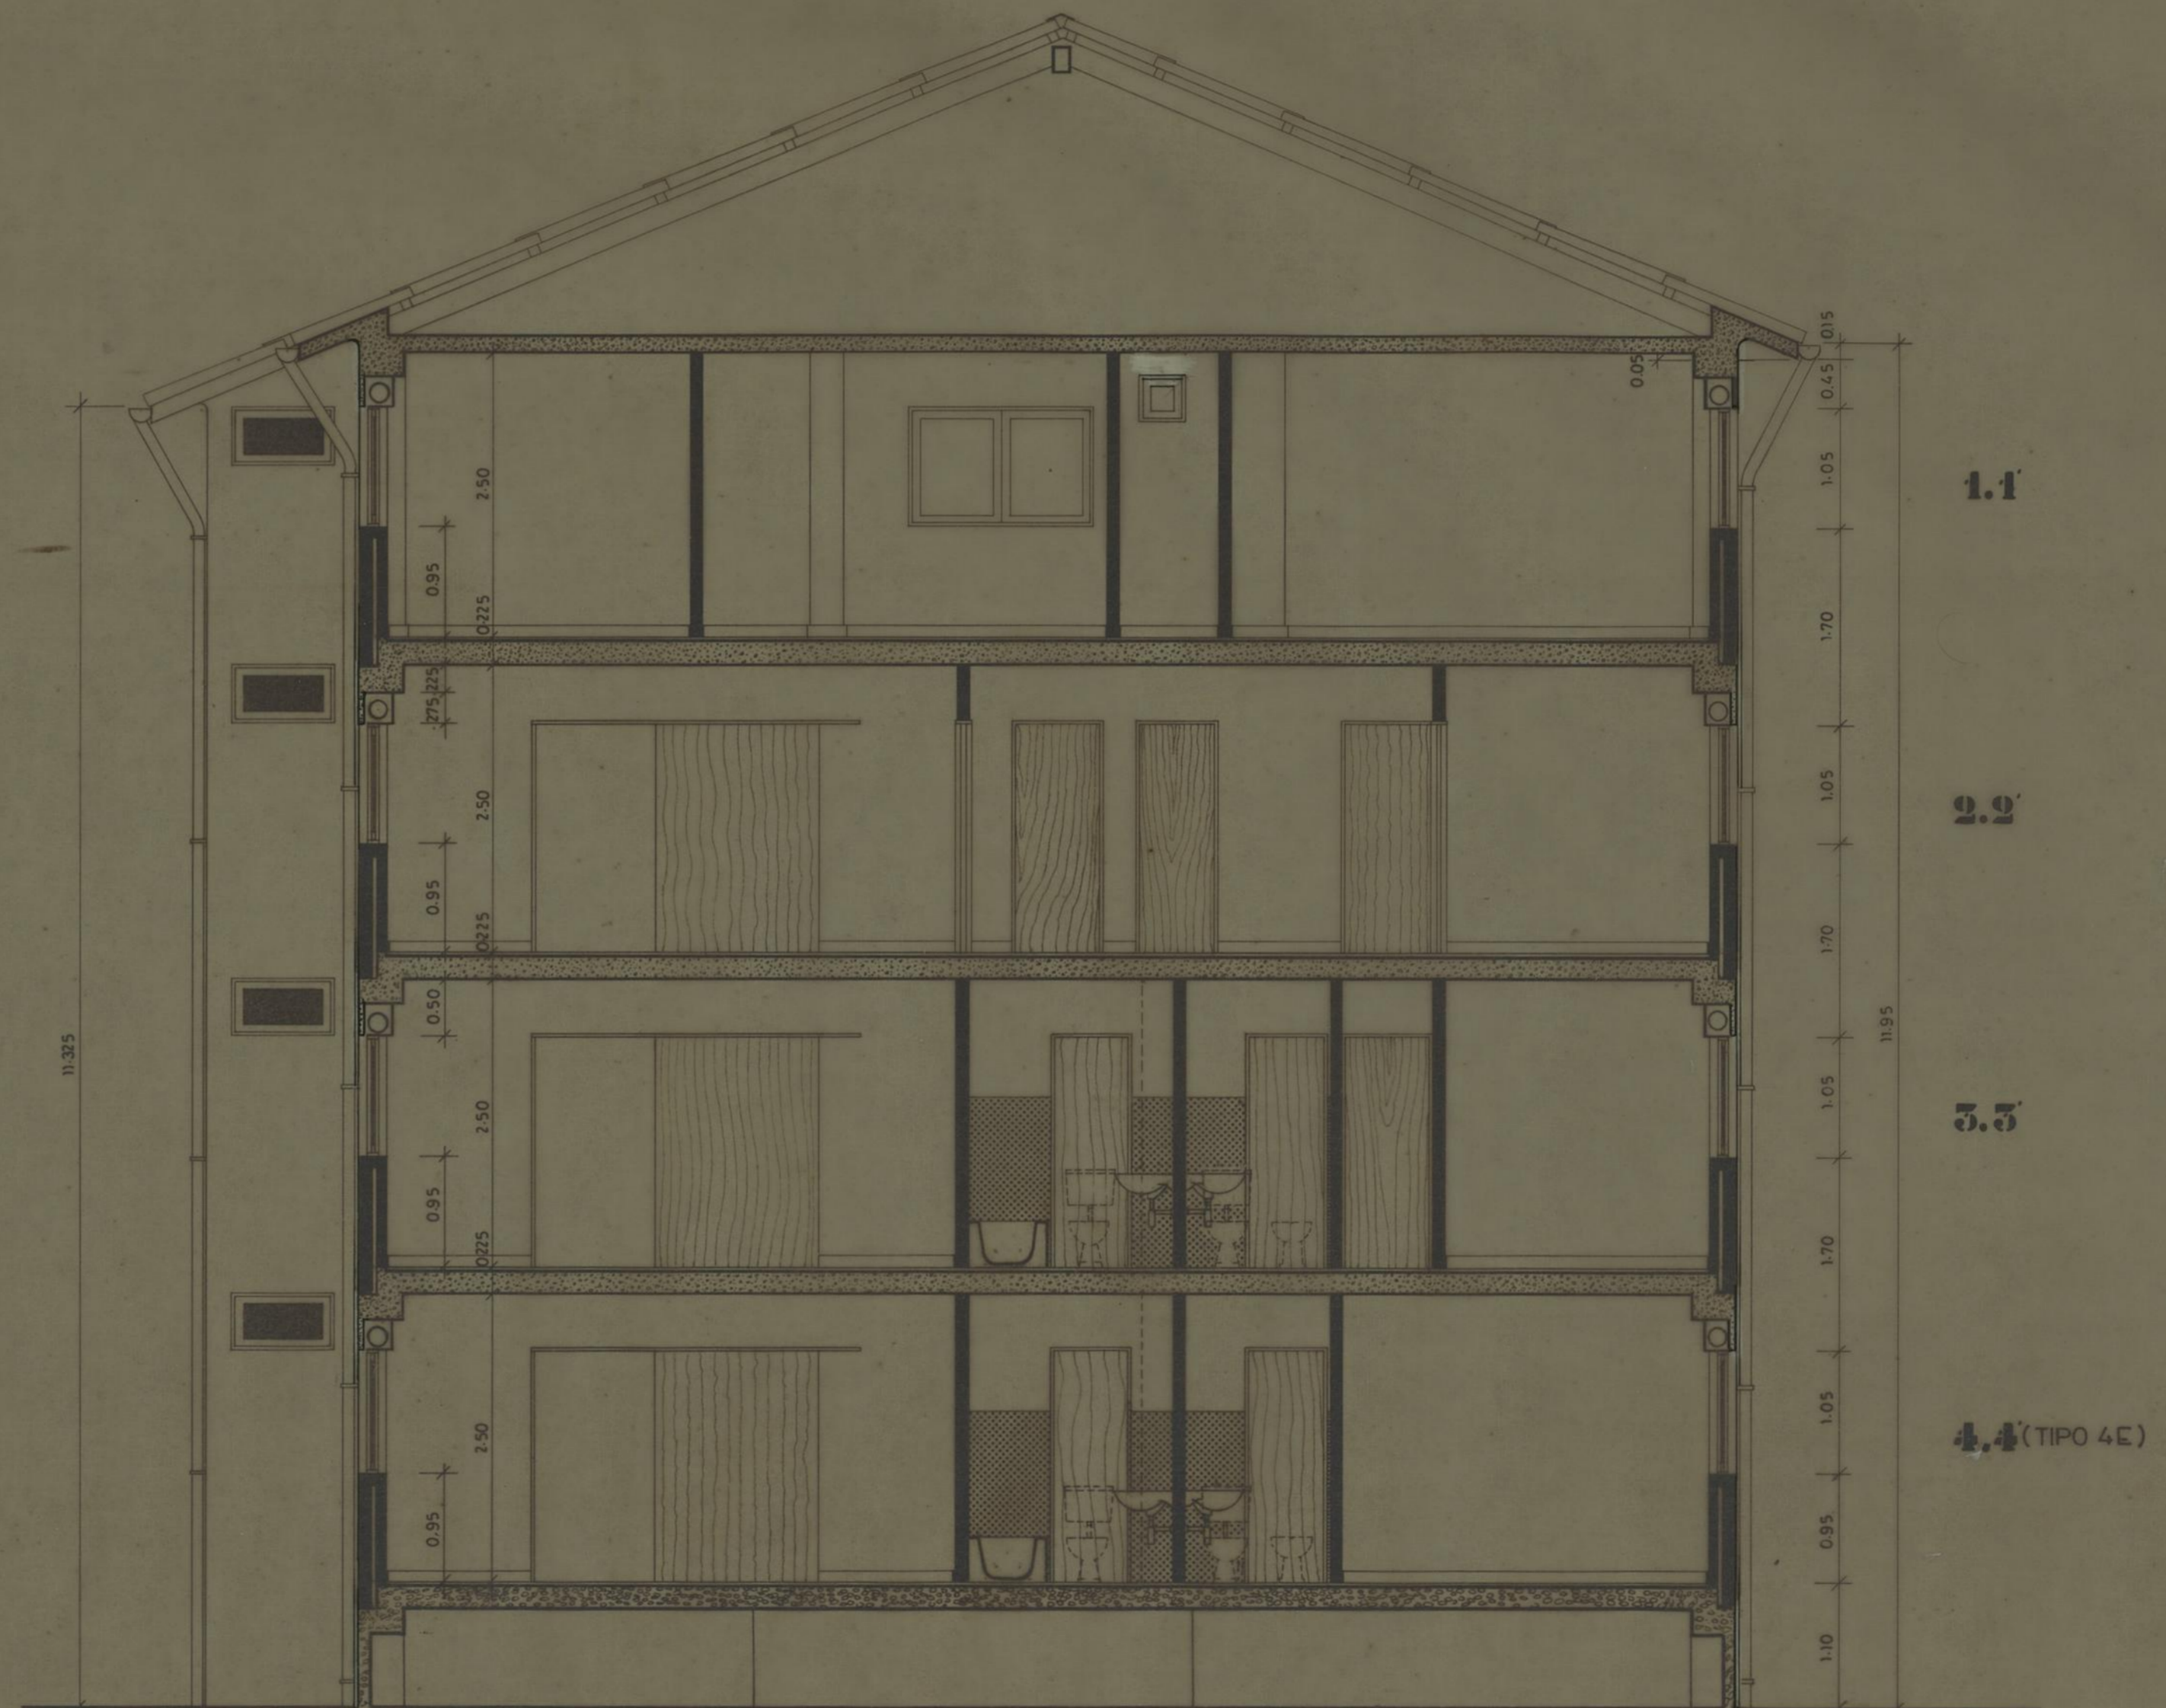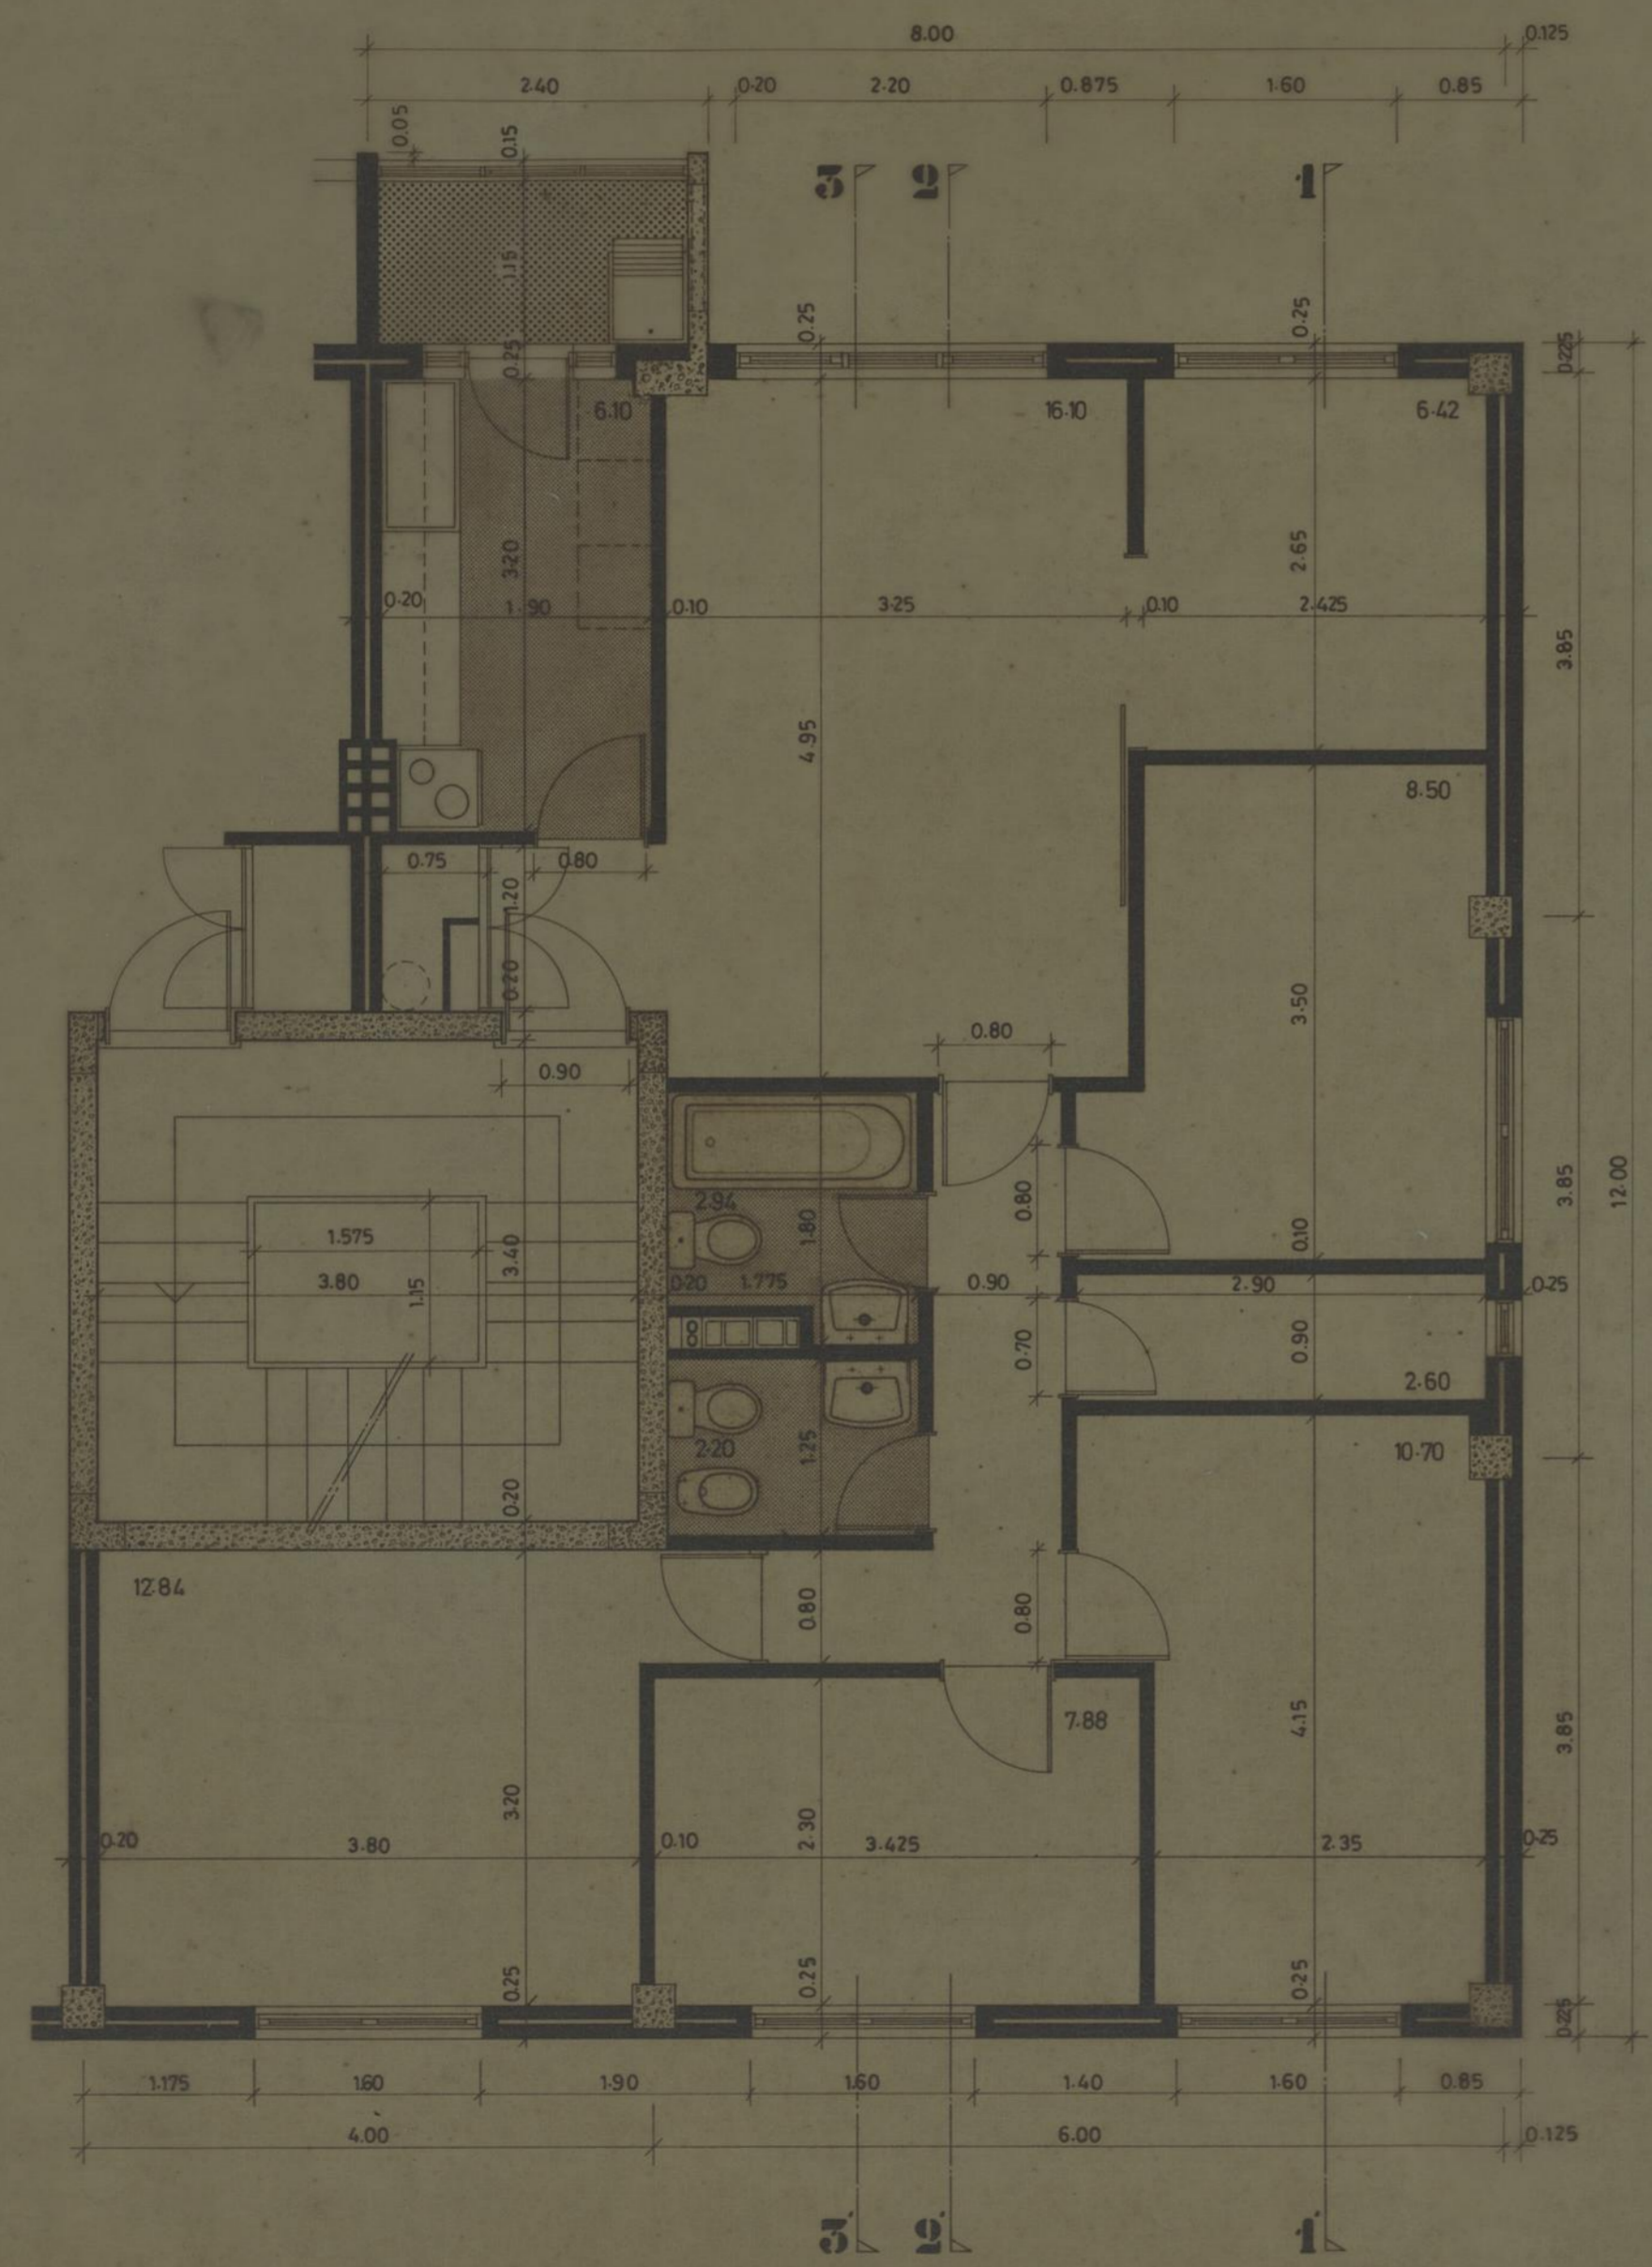

GRUPO DE MORADIAS POPULARES DE RAMALDE DO MEIO		CAMARA MUNICIPAL DO PORTO	
ARQUITECTURA		DIRECCAO DOS SERVICOS DE HABITACAO	
TIPO 5 — PLANTA PARCIAL E CORTE		REPARTICAO DE CONSTRUCCAO DE CASAS	
DESENHO N.º 197		ESCALAS 1/50	
ANULADO		SUBSTITUÍDO	
DATA DEZEMBRO 1975			