


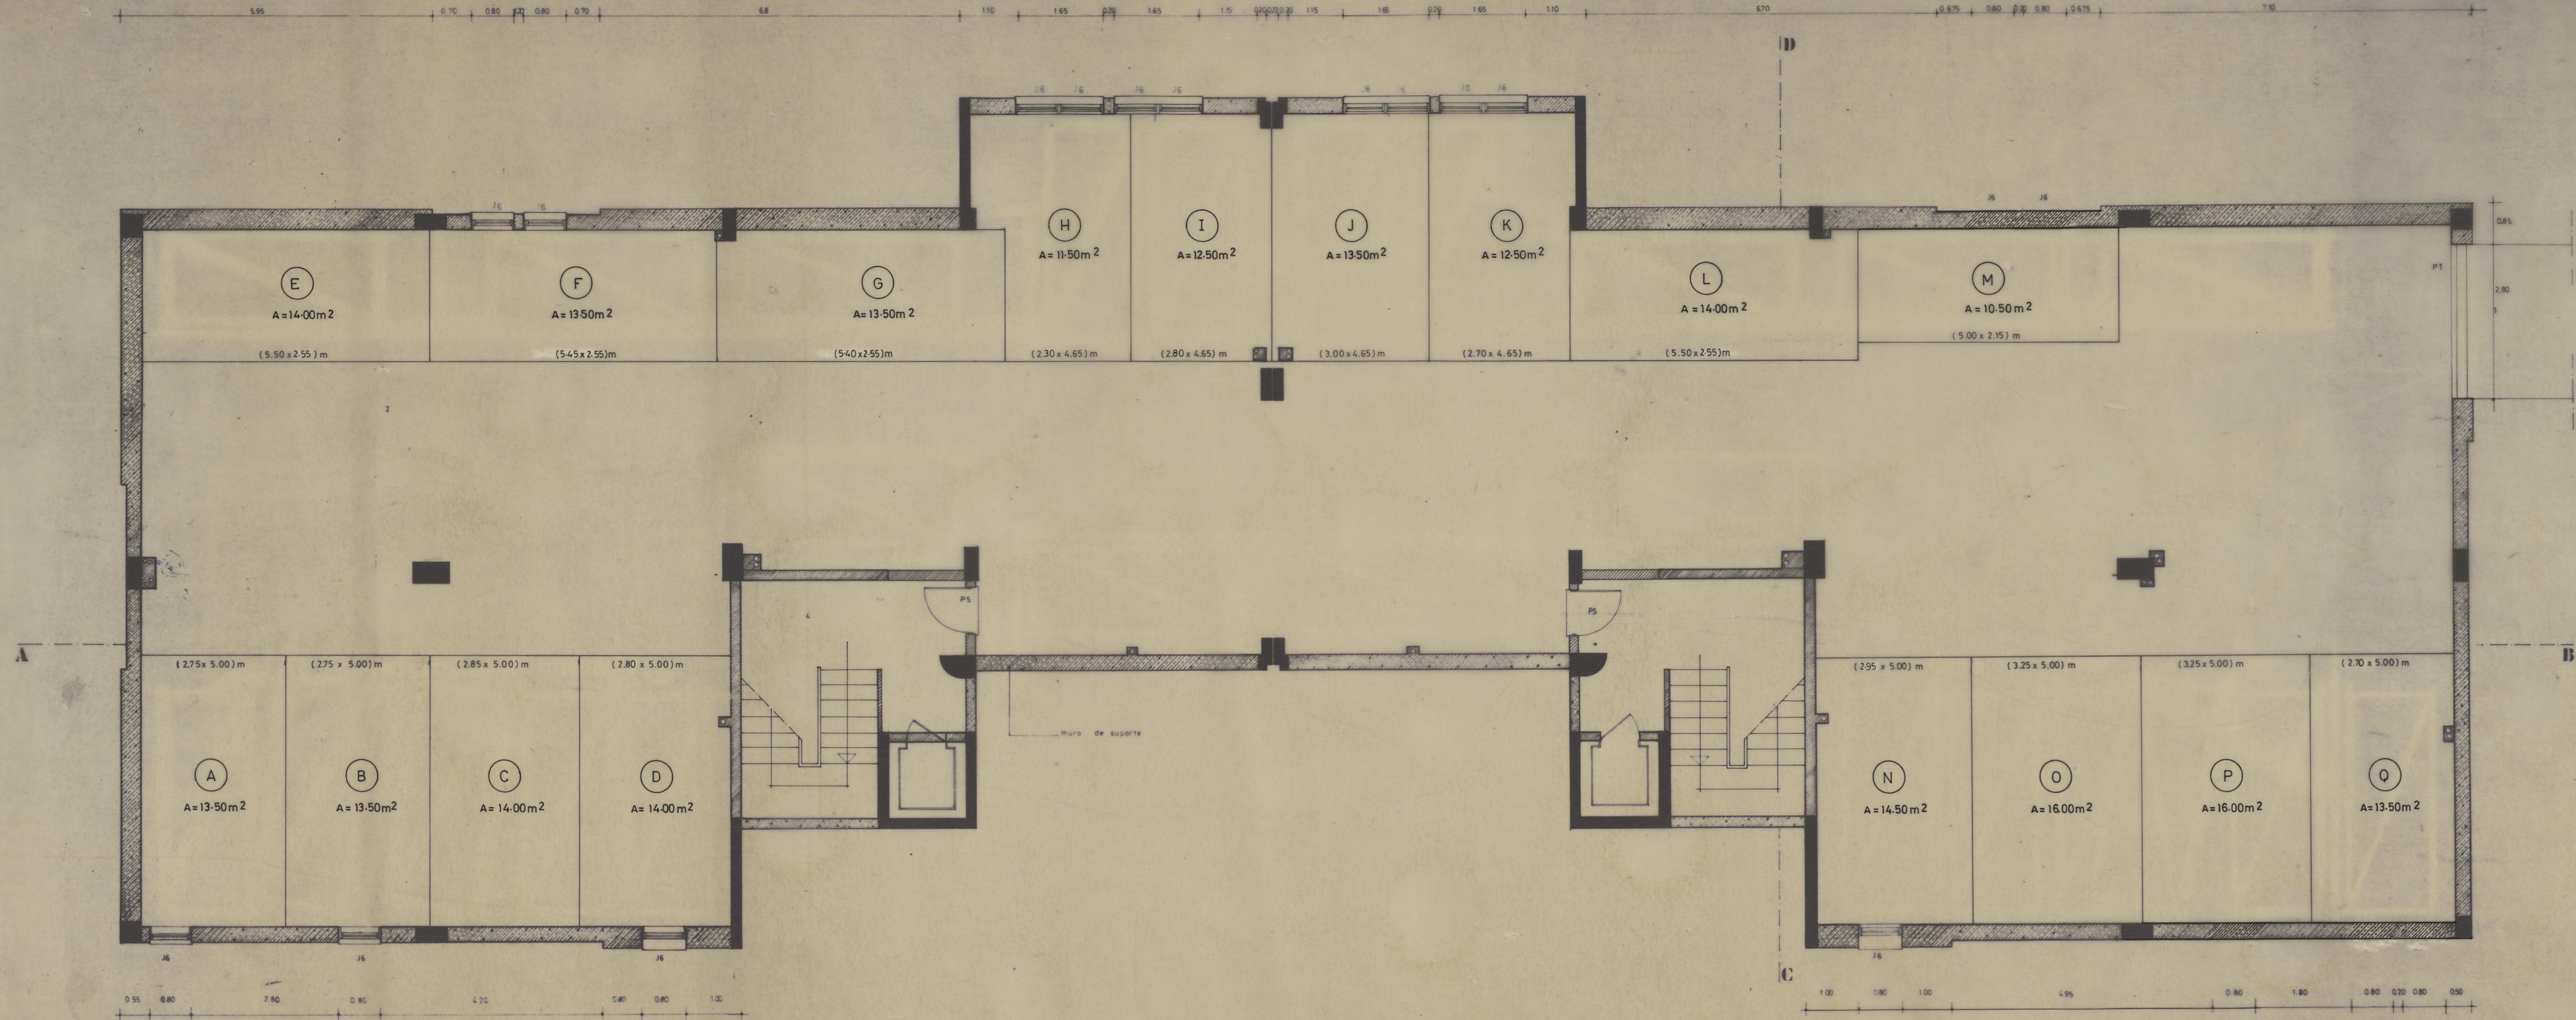

SUBSTITUI DES 30 D'arq / JULHO 89

GABINETE DE ARQUITECTURA JOÃO RODRIGUES DOS SANTOS SUCAL


Rua Faria Guimarães 794 - 18 • Telef 4.933.400 • 2000 PORTO

CÂMARA MUNICIPAL DO PORTO

Projecto Global do
Agrupamento de Fogos de Condomínios

ARQ 300 S Planta da cave - Bloco C4 JUNHO 1992

ARQUITECTOS

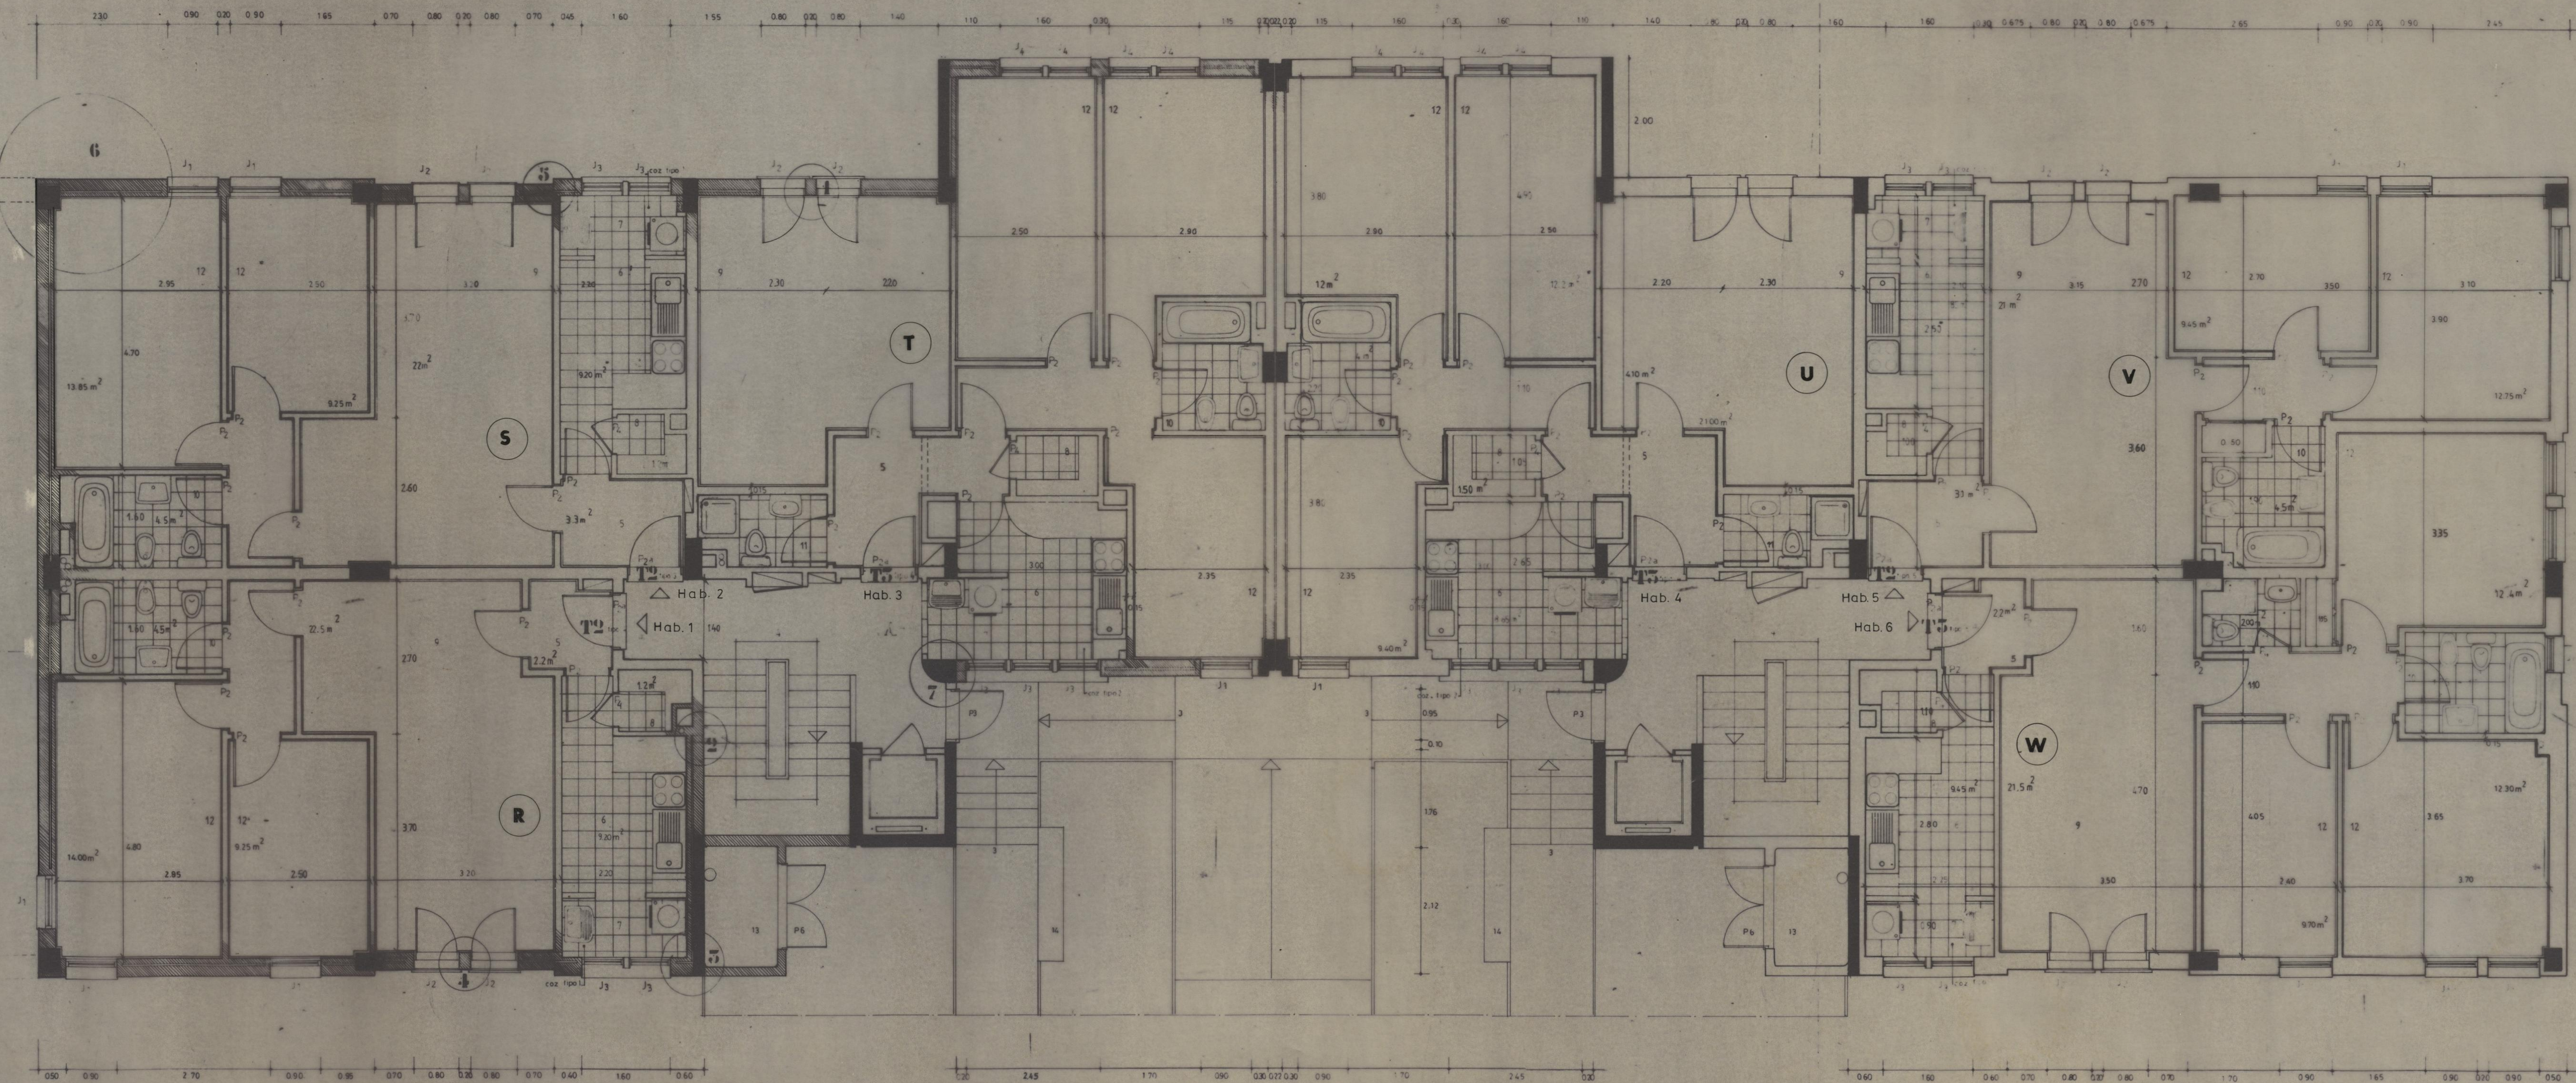

LEGENDA

- 3 - acesso ao edificio
- 4 - acesso ao radiador
- 5 - cozinha
- 6 - tratamento de roupa
- 7 - despensa
- 8 - sala comun
- 9 - hall
- 10 - instalação sanitária
- 11 - quarto
- 12 - lixos
- 13 - caixas de correio

SUBSTITUI DESENHO ARQ33/JULHO 89
GABINETE DE ARQUITECTURA JOÃO RODRIGUES DOS SANTOS SUCAL
Rua Paulo Gomes 75 - 1.º - Tel. 493340 - 4200 PORTO

CÂMARA MUNICIPAL DO PORTO

Projecto Global do
Agrupamento de Fogos de Condominhas

ARQ 33S Planta do r. chão C4 ABRIL 1992 ESCALA 1:150

Arquiteto

