



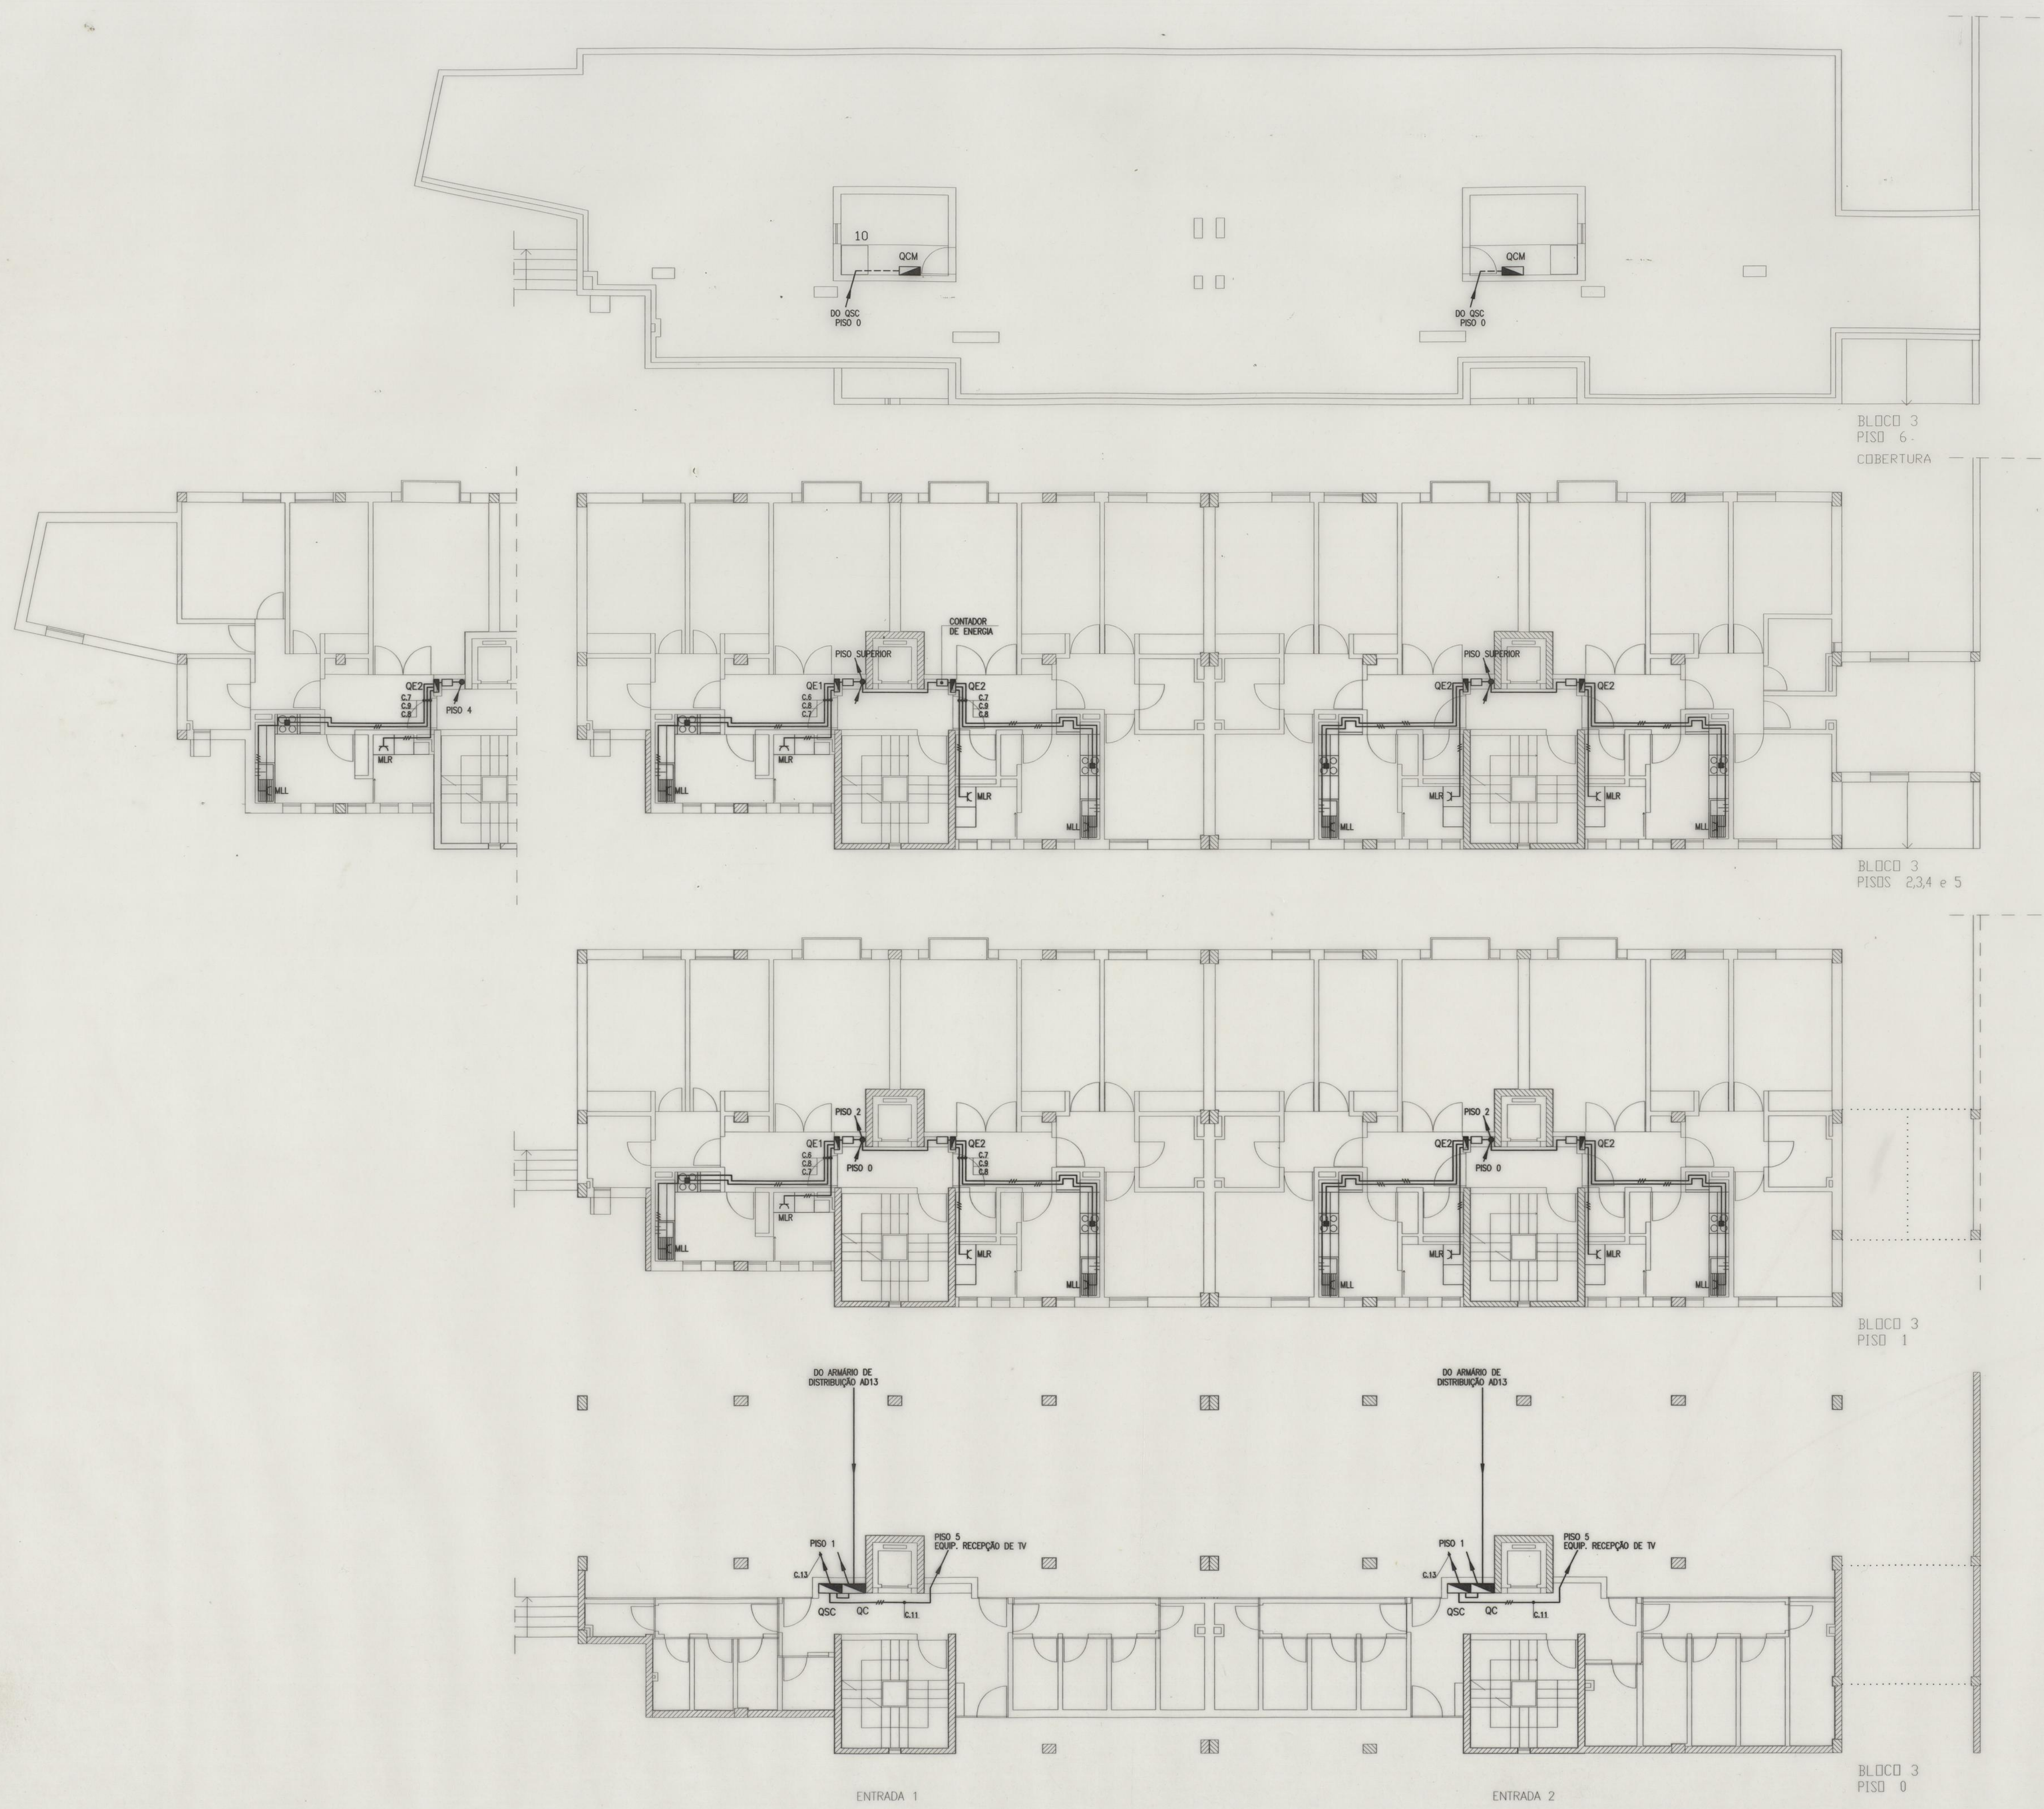

ALIMENTAÇÃO DE EQUIPAMENTOS			
CIRCUITOS	TIPO DE CABO OU CONDUTOR	TUBAGEM	REPRESENTAÇÃO EM PLANTA
FOGO	H07V-U3G4	VD20	---
MAQUINA DE LAVAR LOUÇA	H07V-U3G2.5	VD16	---
MAQUINA DE LAVAR ROUPA	H07V-U3G2.5	VD16	---
EQUIP. RECEPÇÃO DE TV	H07V-U3G2.5	VD16	---

ALIMENTAÇÃO DE QUADROS ELECTRICOS			
CIRCUITOS	TIPO DE CABO OU CONDUTOR	TUBAGEM	REPRESENTAÇÃO EM PLANTA
QC	LSWV 4x95	PET 110	---
COLUNA MONTANTE-ENT.1/4	H07V-R3x35+2G16+H07V-U2x2.5	VD63	---
COLUNA MONTANTE-ENT.2/3	H07V-R3x50+2G25+H07V-U2x2.5	VD75	---
QE1	H07V-U3G10 + H07V-U2x2.5	VD32	---
QE2	H07V-R2x16+G10 + H07V-U2x2.5	VD40	---
QSC	H07V-R3x16+2G10	VD50	---
QCM	ADSW-R5G10	VD40	---
QCM	ADSW-R5G10	(*)	---

(*) - A VISTA, FIXADA POR BRAÇADERAS

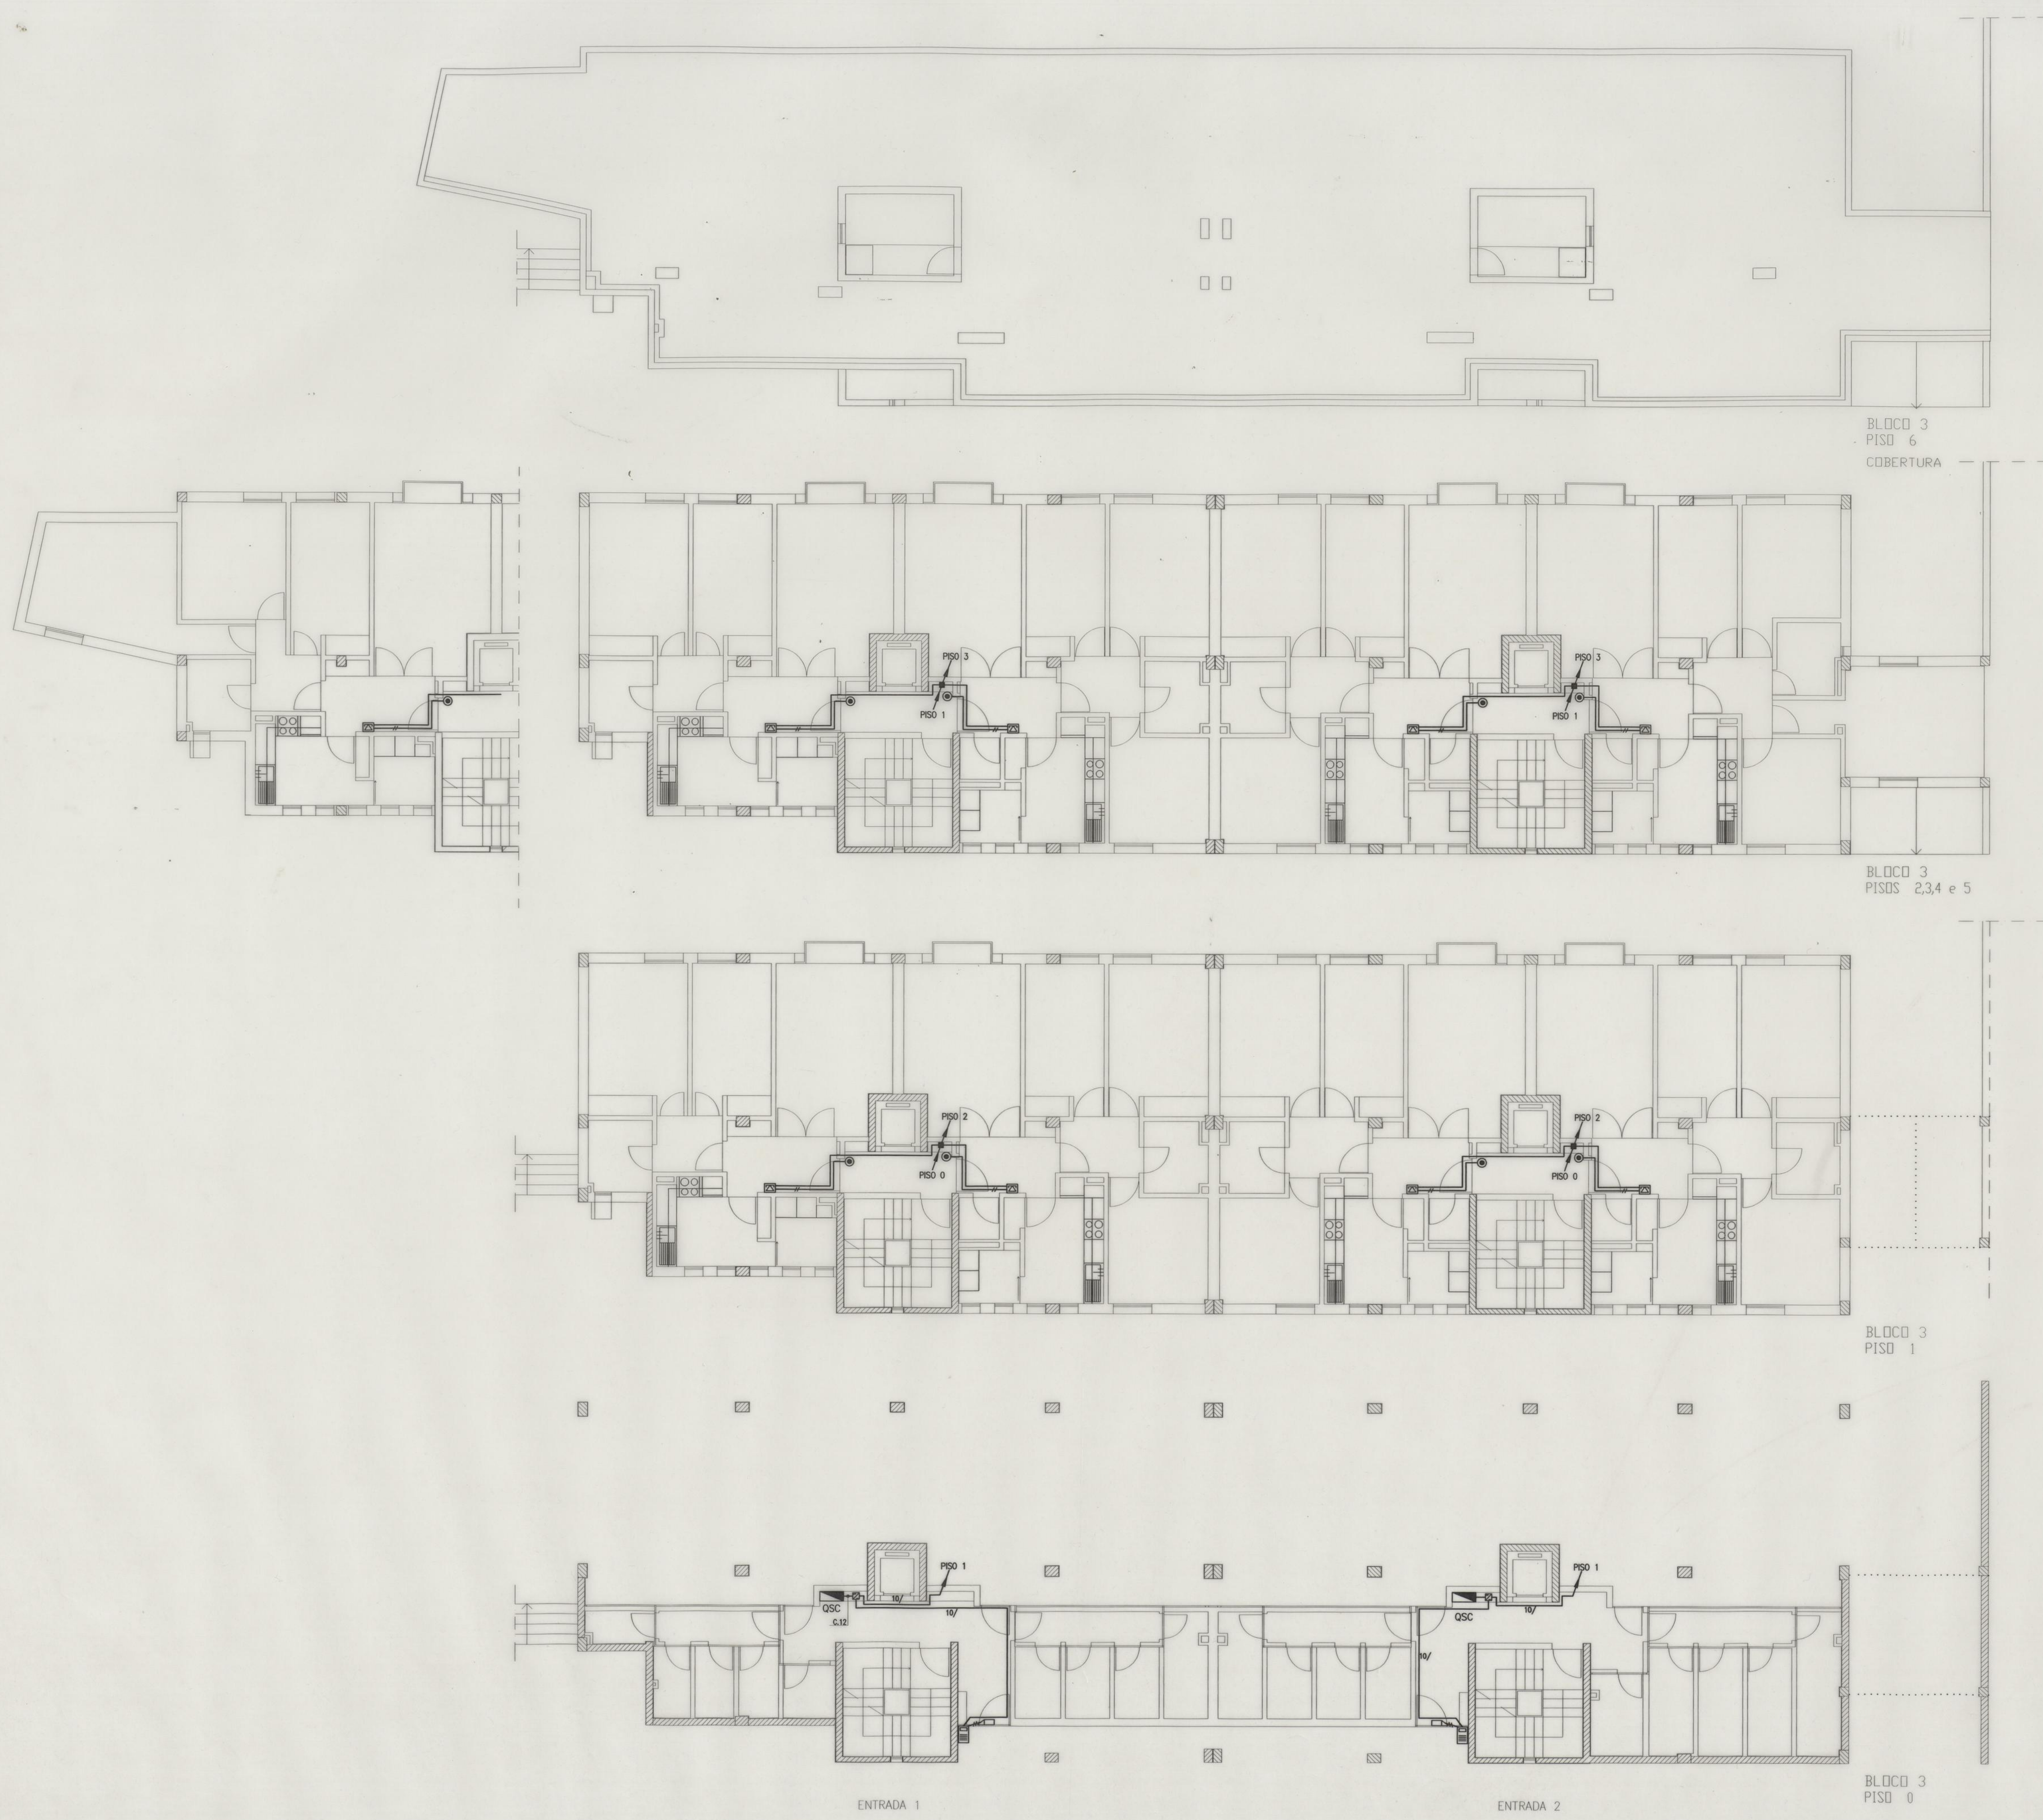

SISTEMA DE INTERCOMUNICACAO		
TIPO DE CABO OU CONDUCTOR	TUBAGEM	REPRESENTACAO EM PLANTA
HDV-LUG1.5	VD16	—//—
TWH 6x2x0.5	VD20	—//—
TWH 10x2x0.5	VD25	—//—
2xIV 0.9	VD16	—//—

DACOMP - DESENHO ASSISTIDO POR COMPUTADOR




GATENGEL
PROJETOS DE ARQUITETURA, S.A.

Rua Monte dos Burgues, 402 - 4.º - São M. - 4300 PORDO
Tel: (40) 877016 - Fax (40) 830177


CÂMARA MUNICIPAL DO PORTO		CONJUNTO HABITACIONAL DE S. ROQUE DA LAMEIRA	
INSTALAÇÕES E EQUIPAMENTOS ELÉTRICOS		BLOCO 3	
SISTEMA DE INTERCOMUNICAÇÃO		Outubro de 96 Esc.: 1/100	
Os Engenheiros Electrotécnicos,		substituído:	des. r.p.
Manuel Correia Fernandes - Arquitecto		substituído por:	IE.023

Fenl Fernandes

IE.023

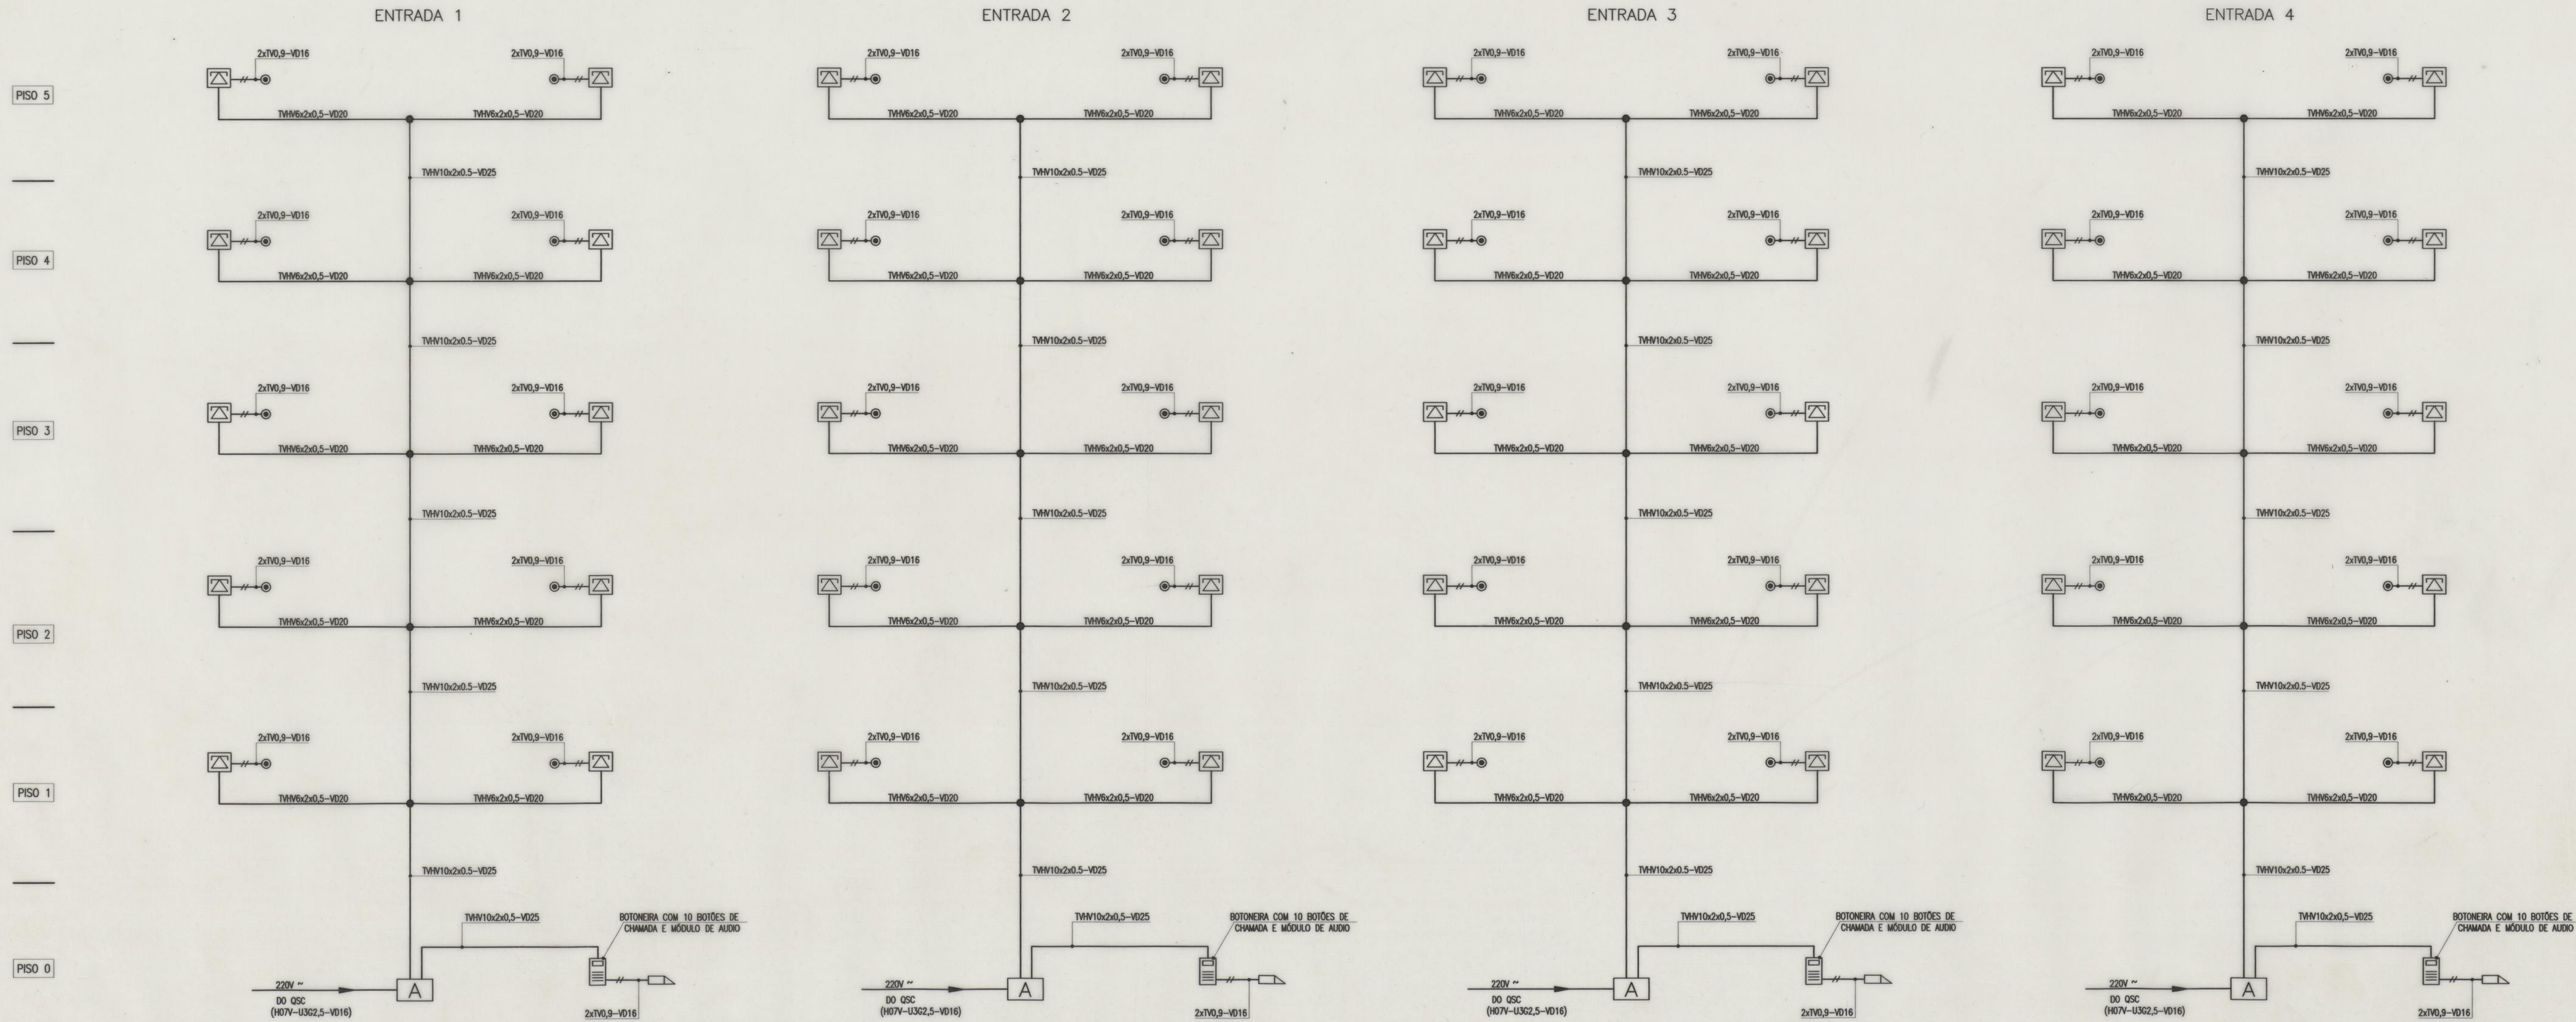

DACOMP - DESENHO ASSISTIDO POR COMPUTADOR

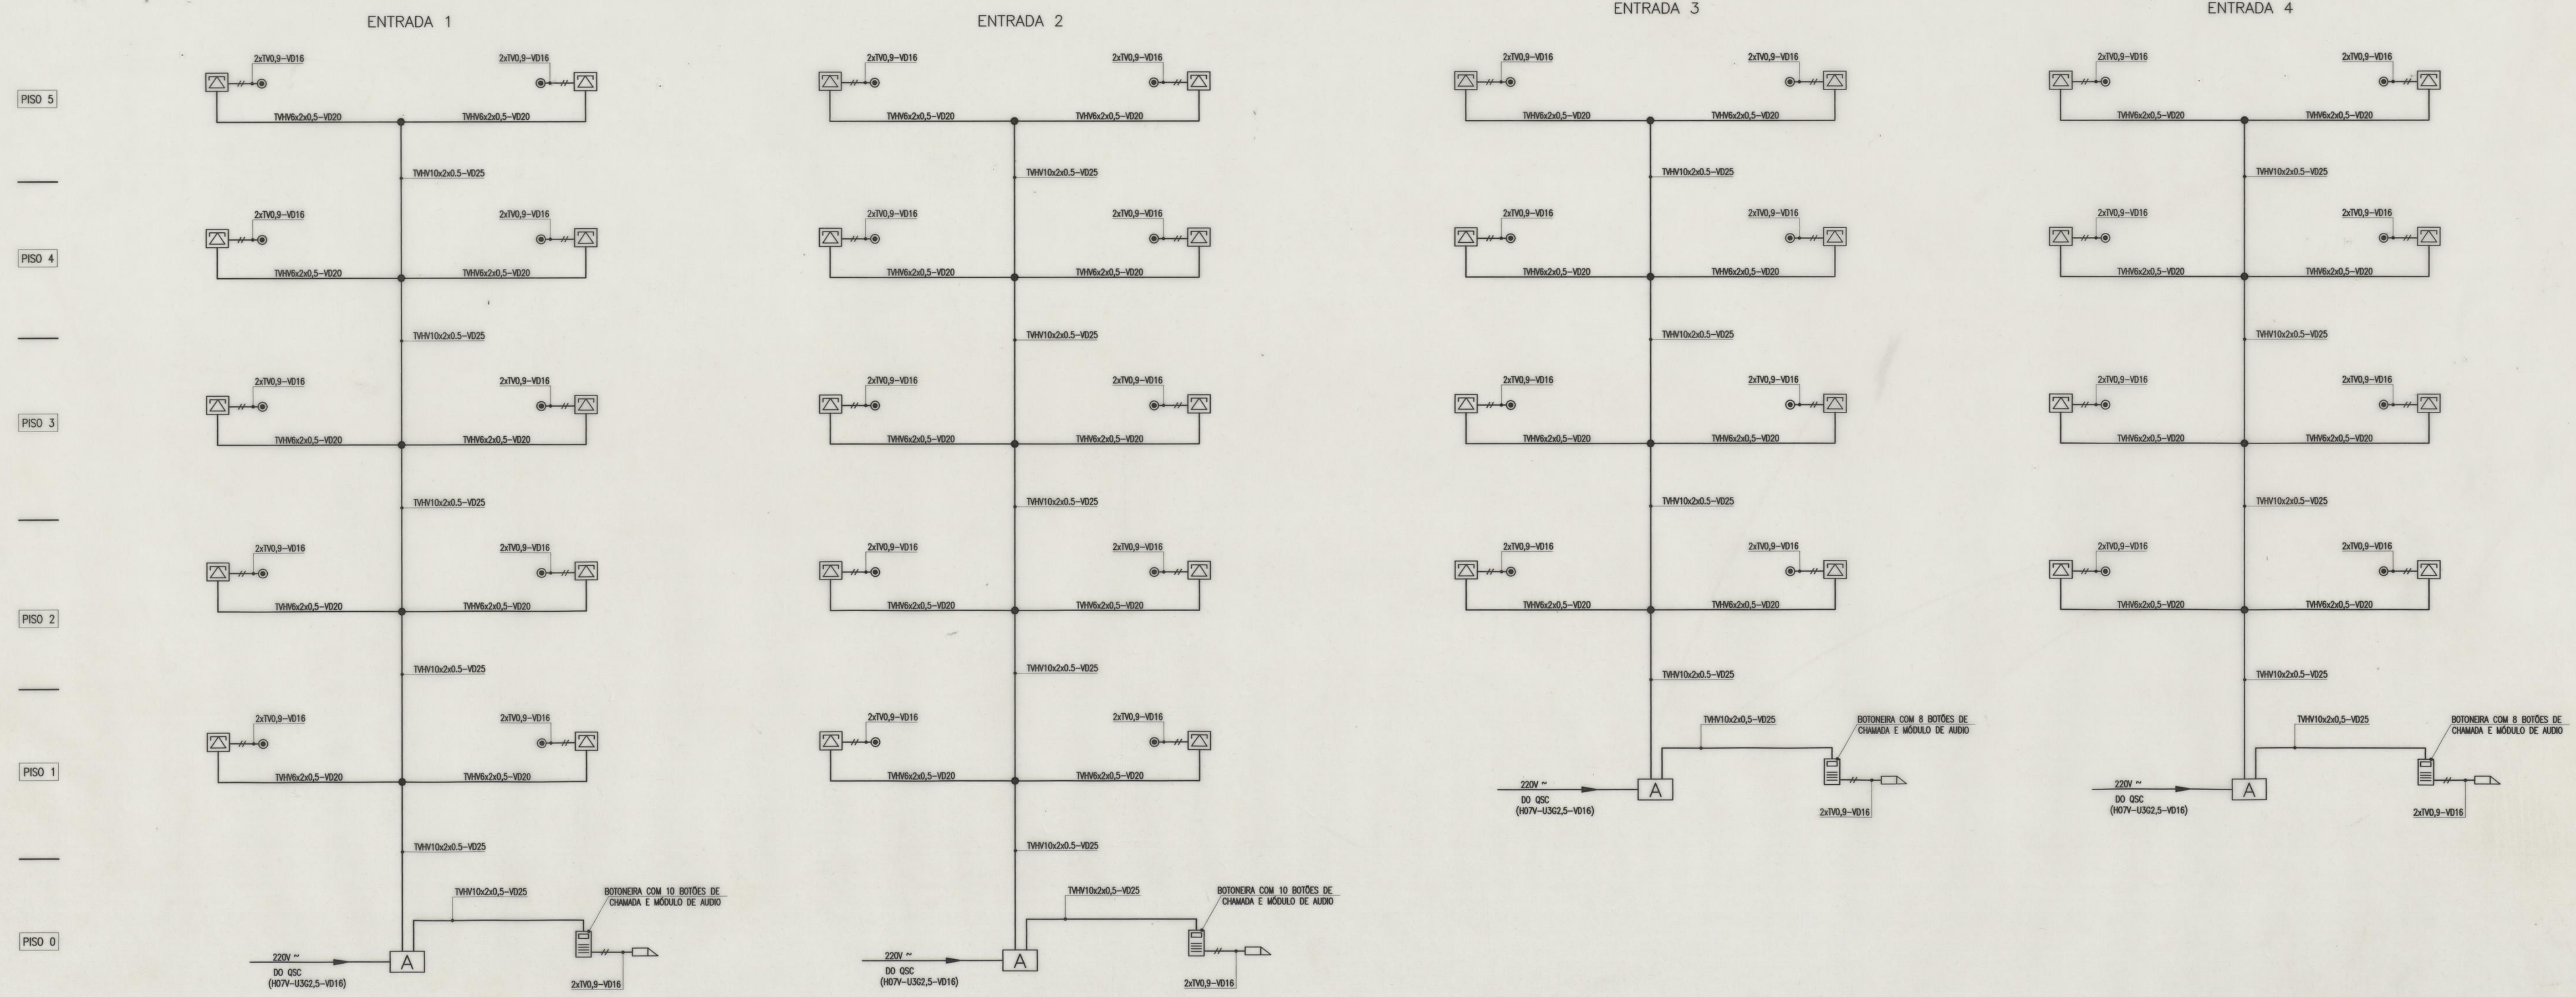

GATENGEL PROJETOS DE ENGENHARIA, Lda		Rua Monte das Bargas, 482 - 4º - São M. - 4200 PORTO Telex: (02) 827076 • Fax: (02) 8301717	
CÂMARA MUNICIPAL DO PORTO		CONJUNTO HABITACIONAL DE S.ROQUE DA LAMEIRA	
INSTALAÇÕES E EQUIPAMENTOS ELECTRICOS		SISTEMA DE INTERCOMUNICAÇÃO - ESQUEMA DE PRINCIPIO - BLOCO 3	
Os Engenheiros Electrotecnicos,		Outubro de 96 Esc.:	des. rP
Manuel Correia Fernandes - Arquitecto		substitui:	subst. por: IE.032