

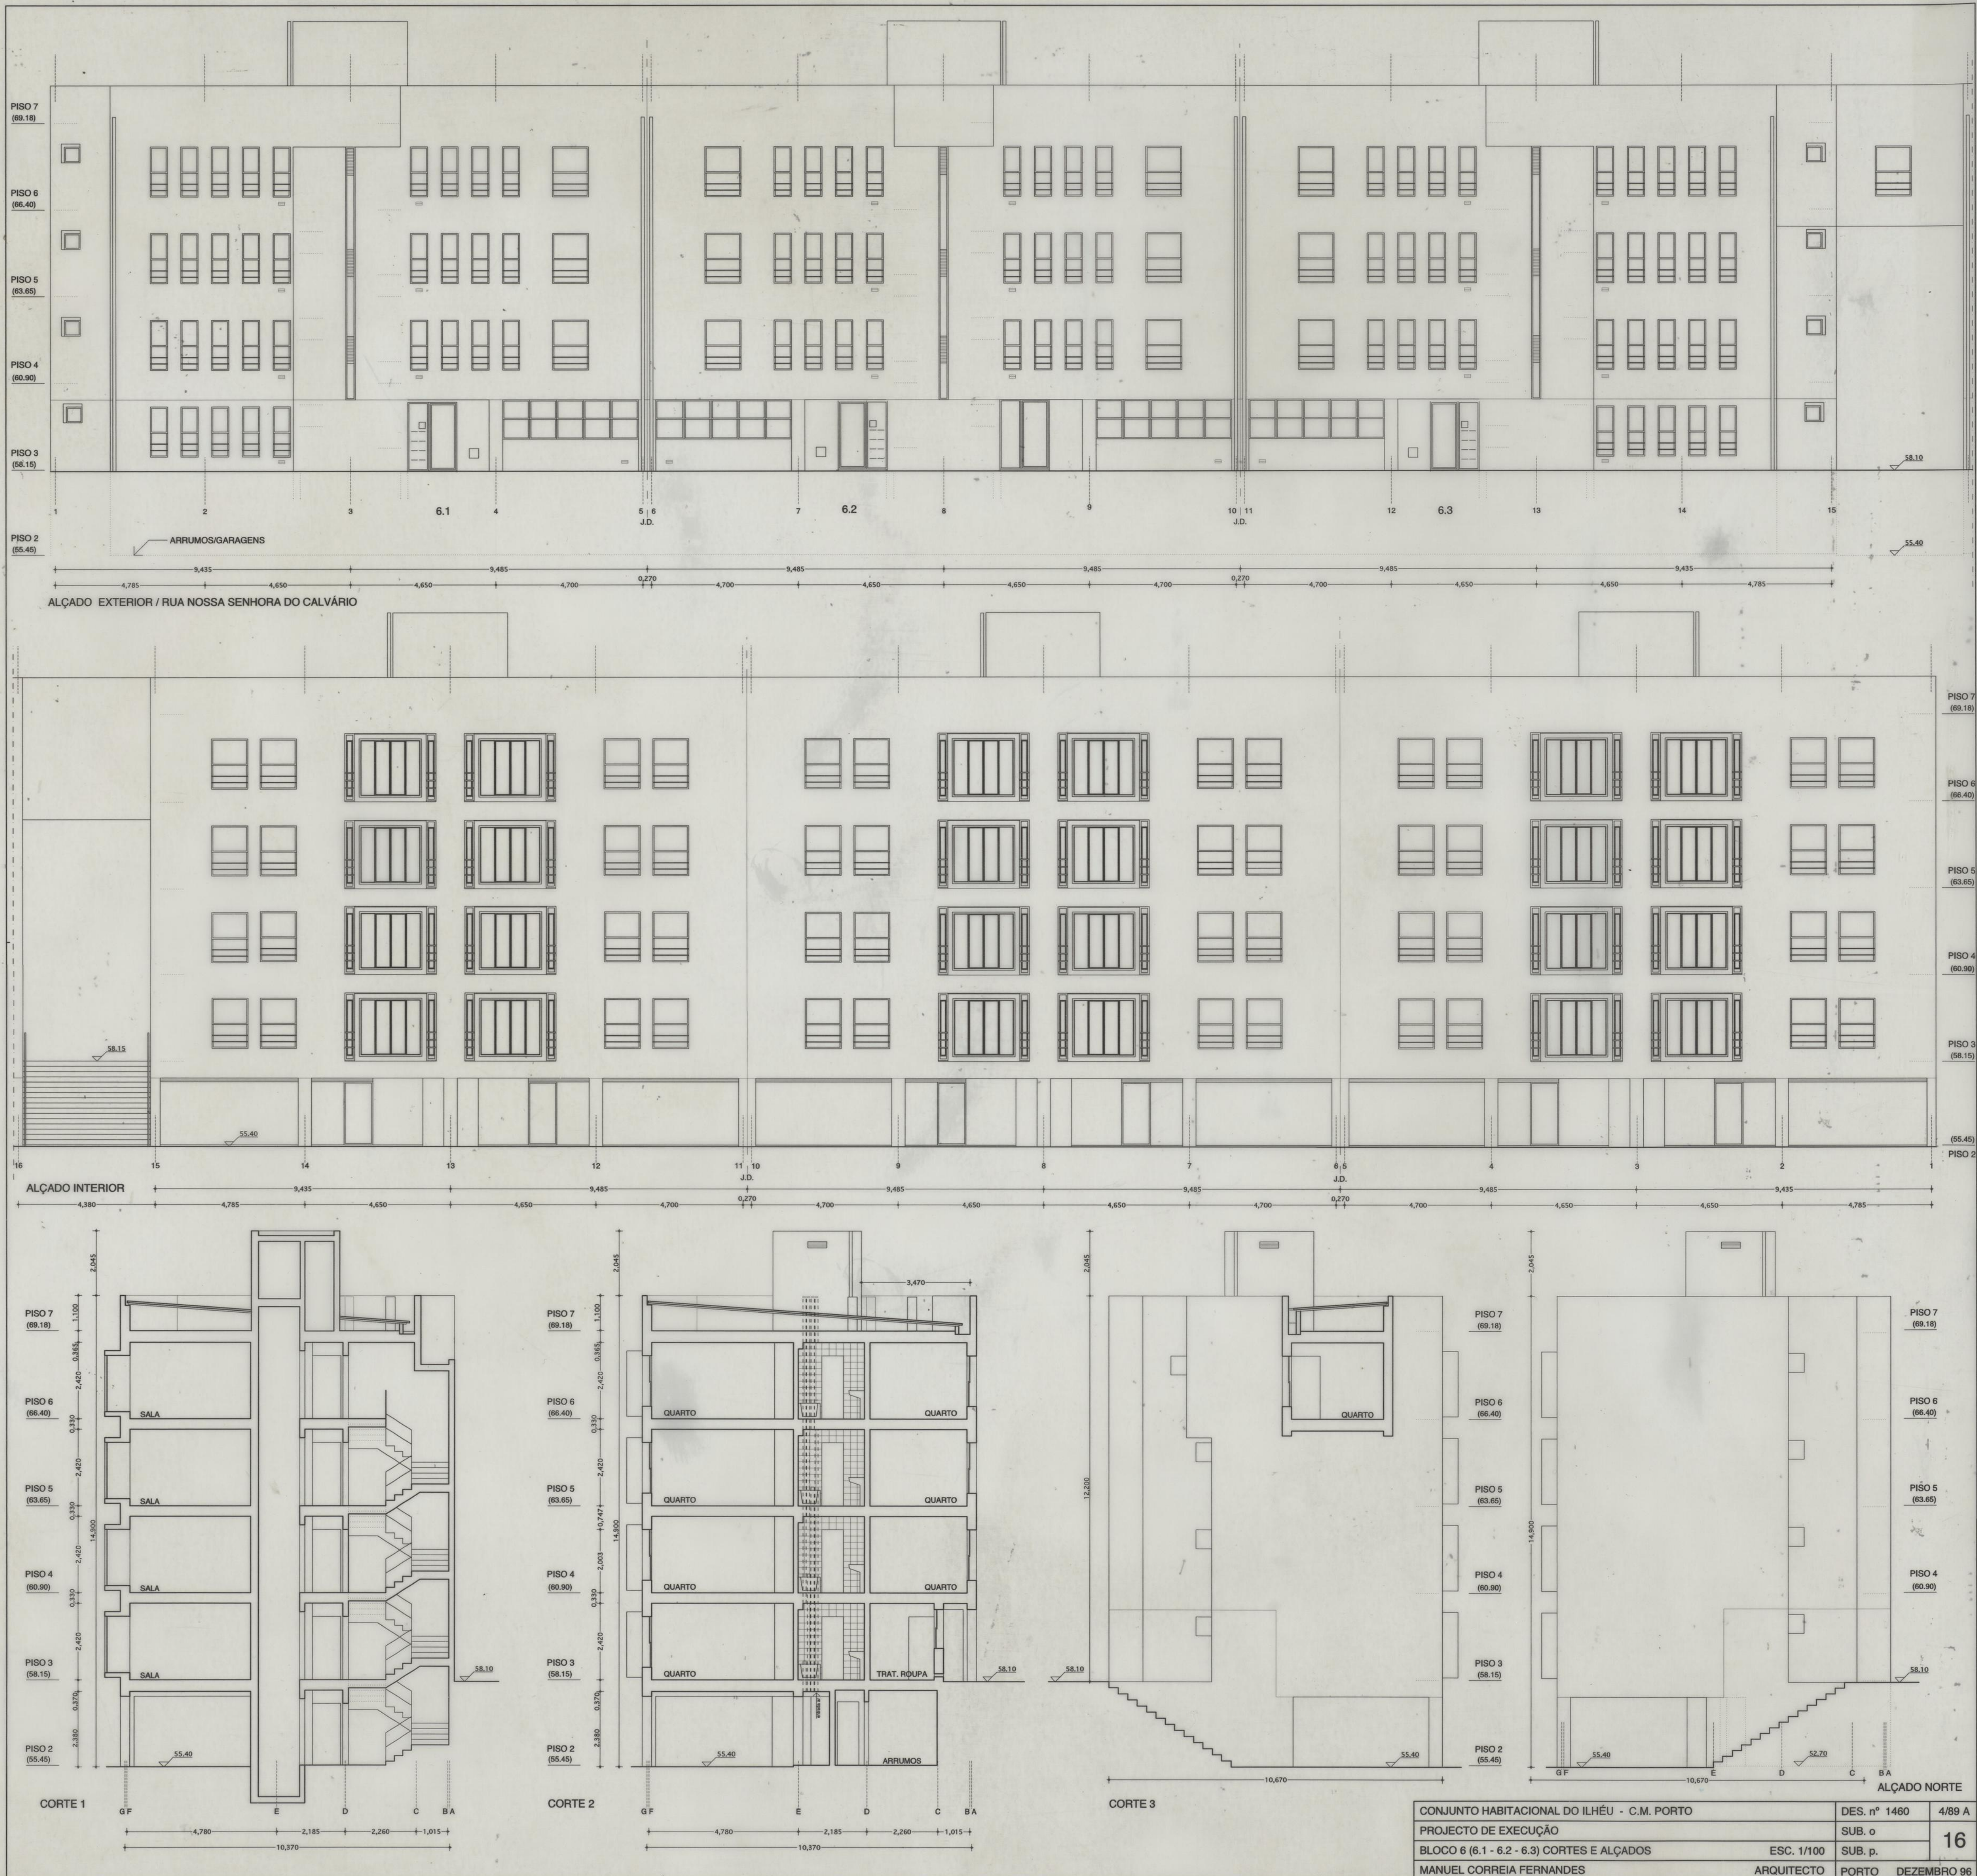
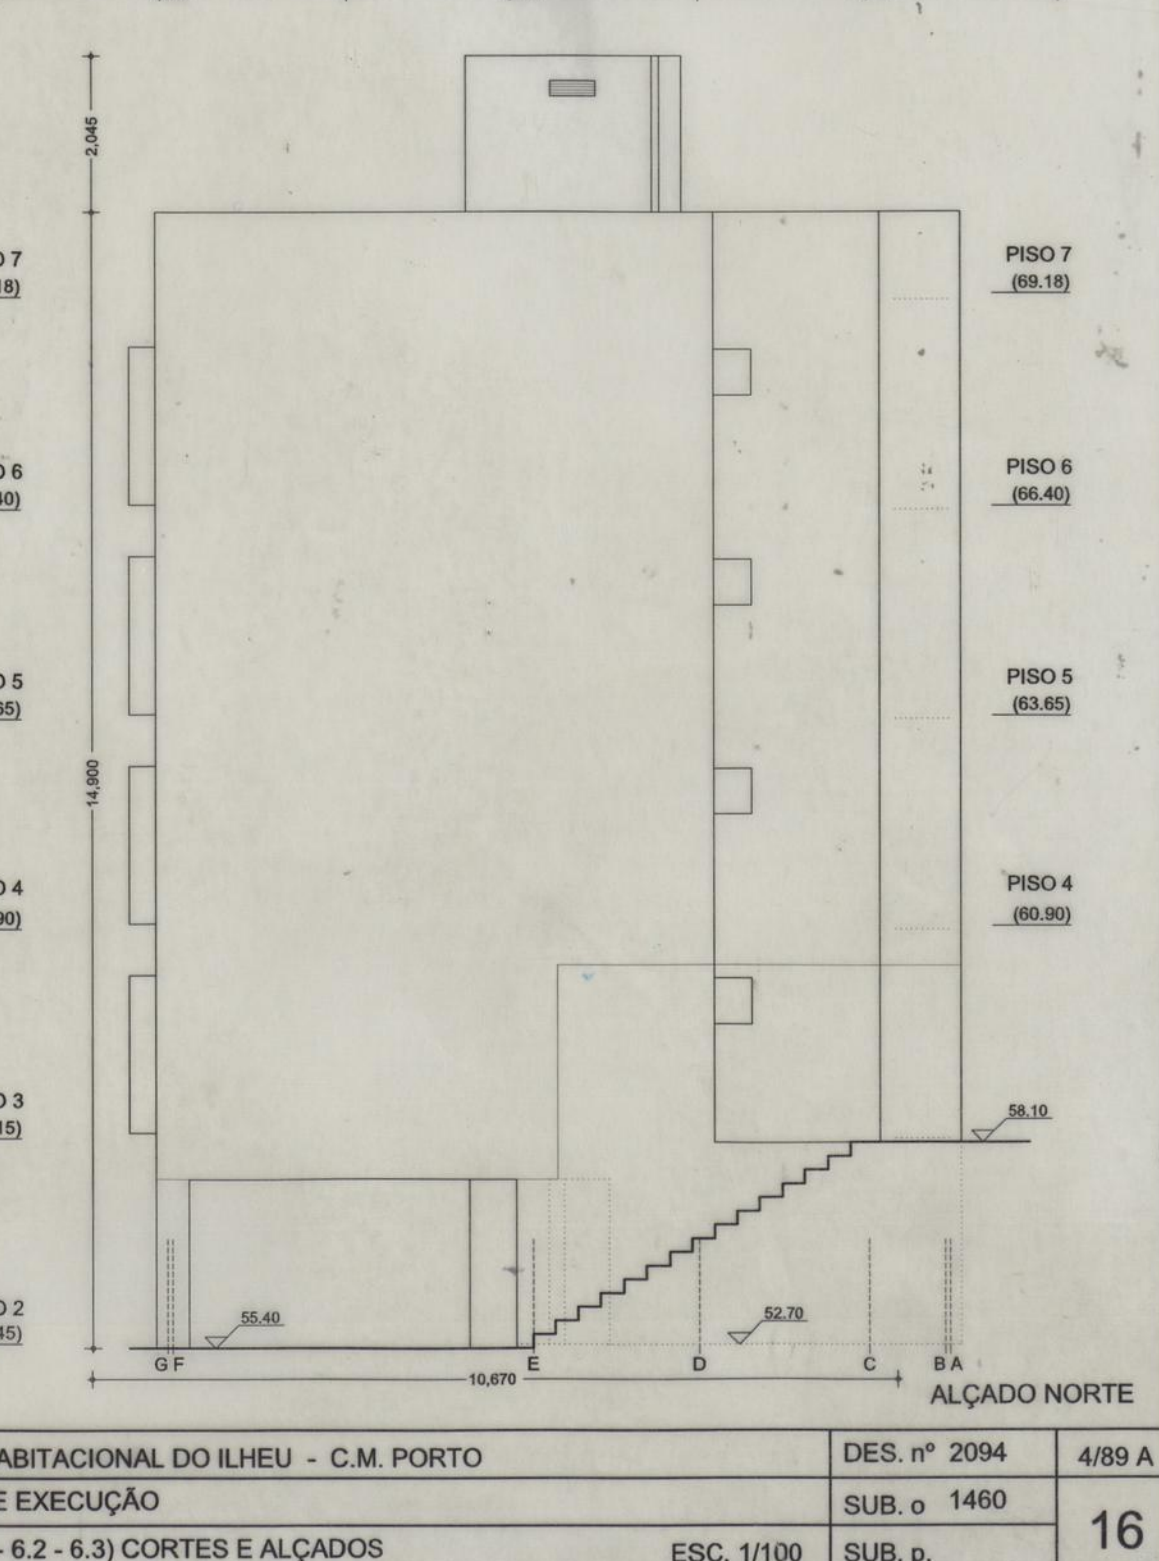
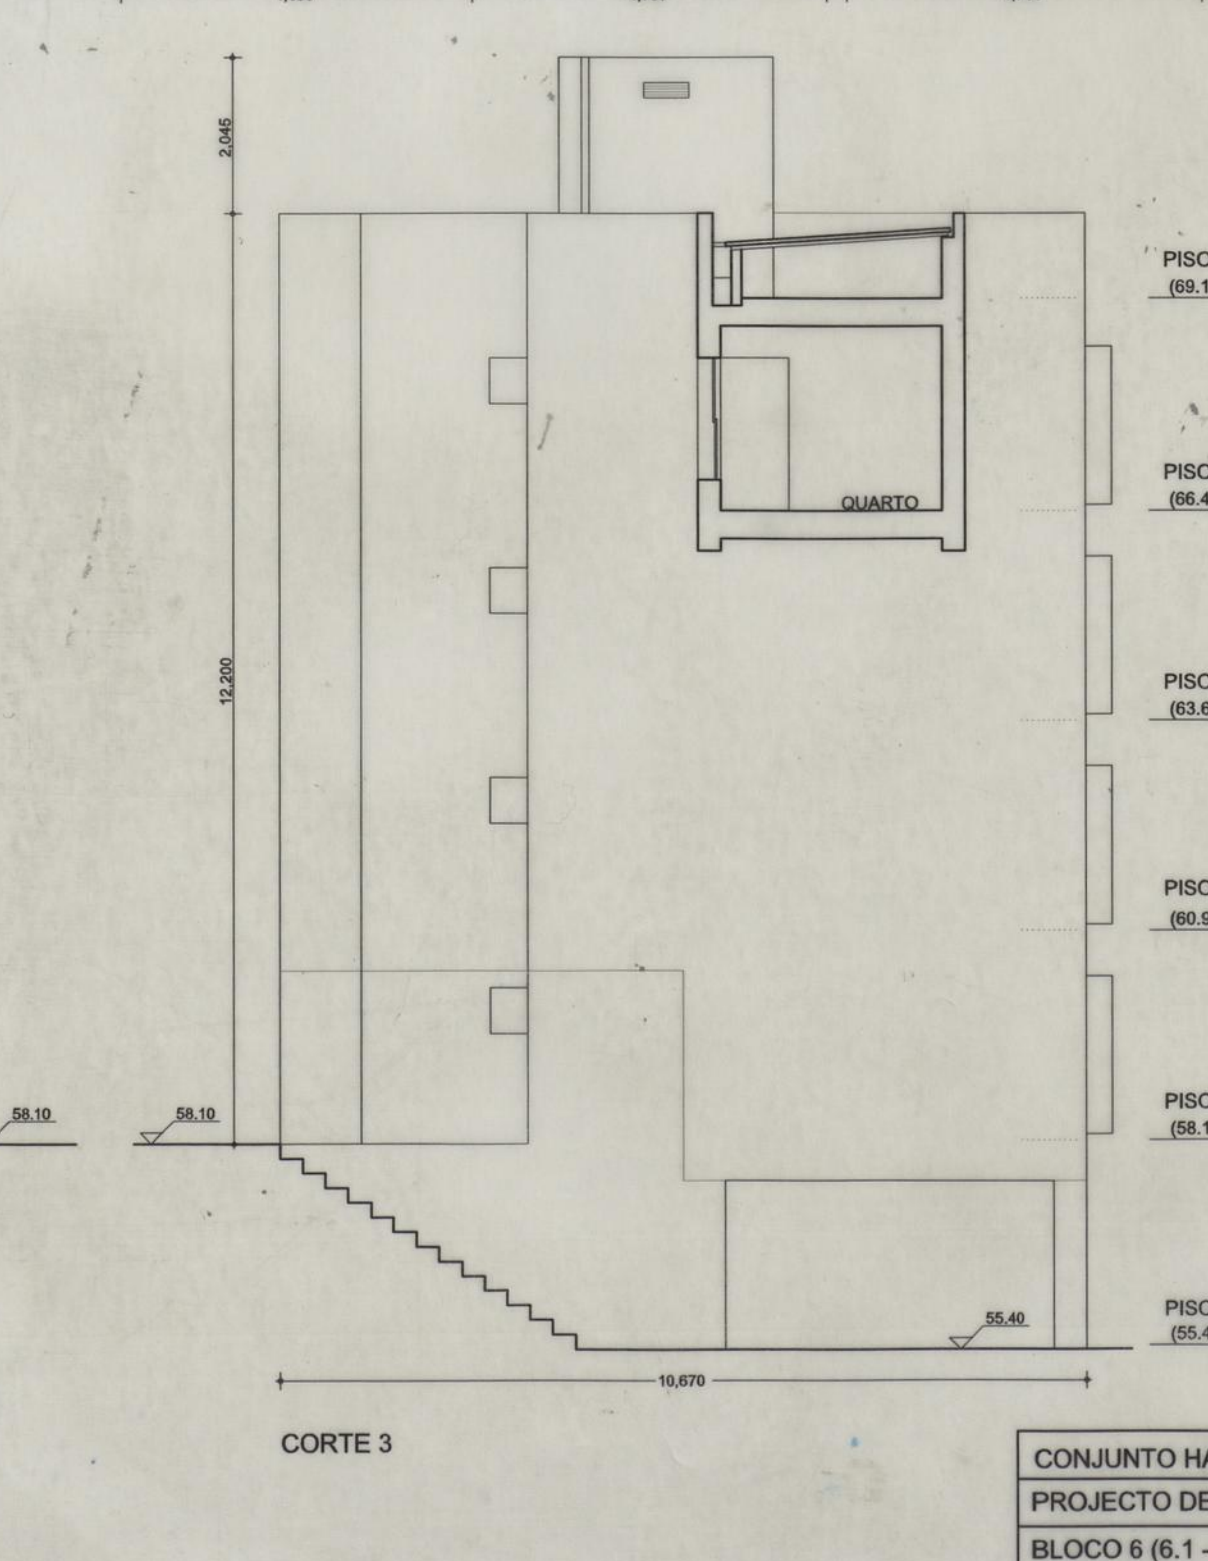
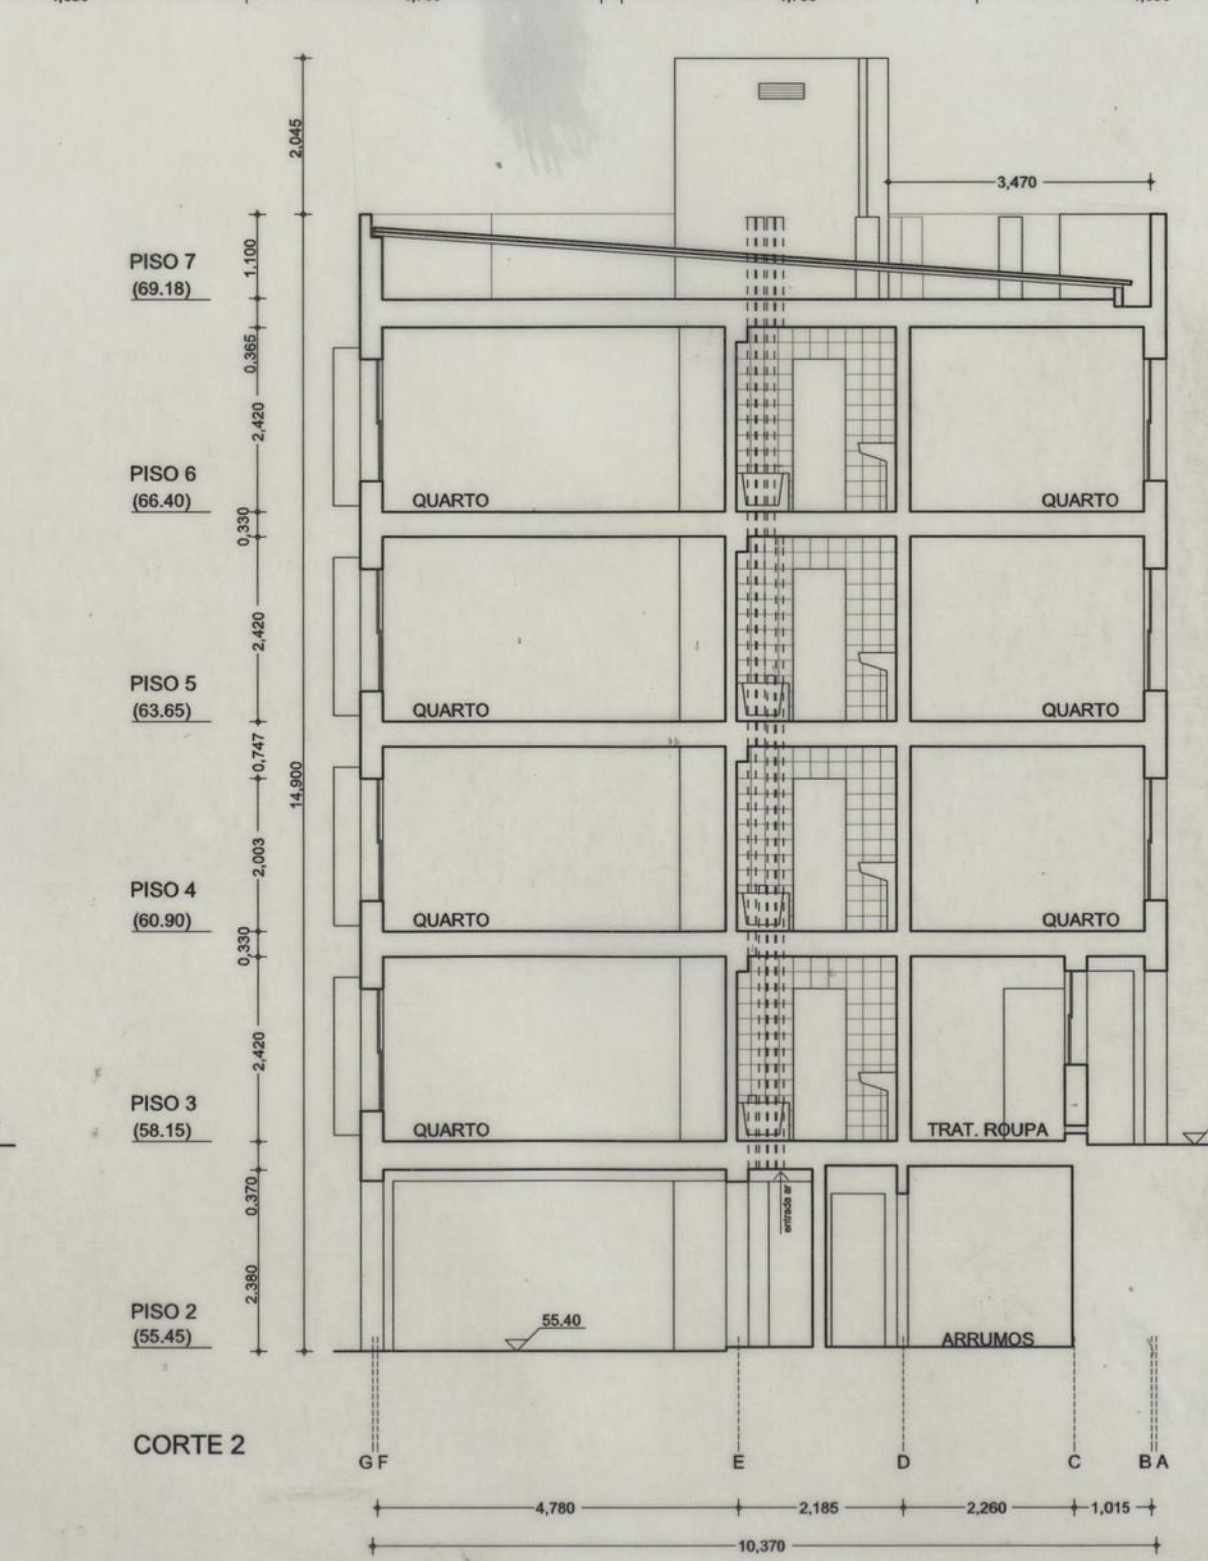
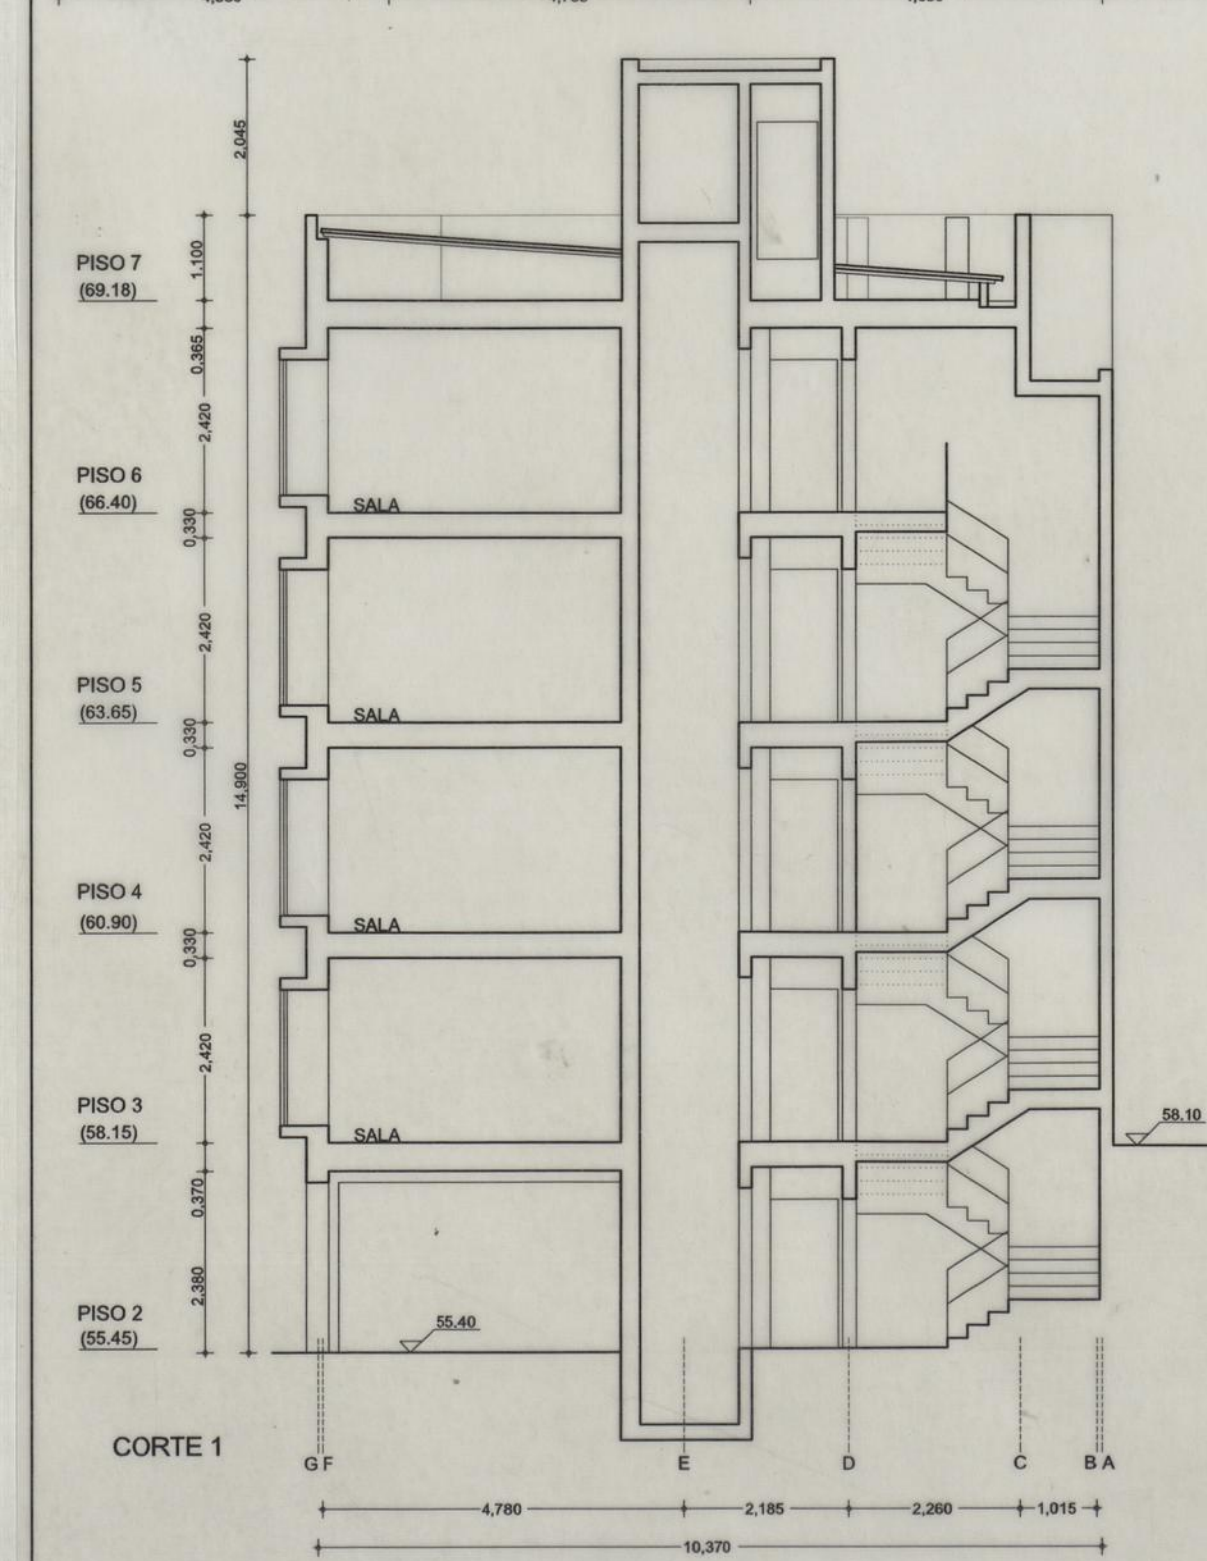


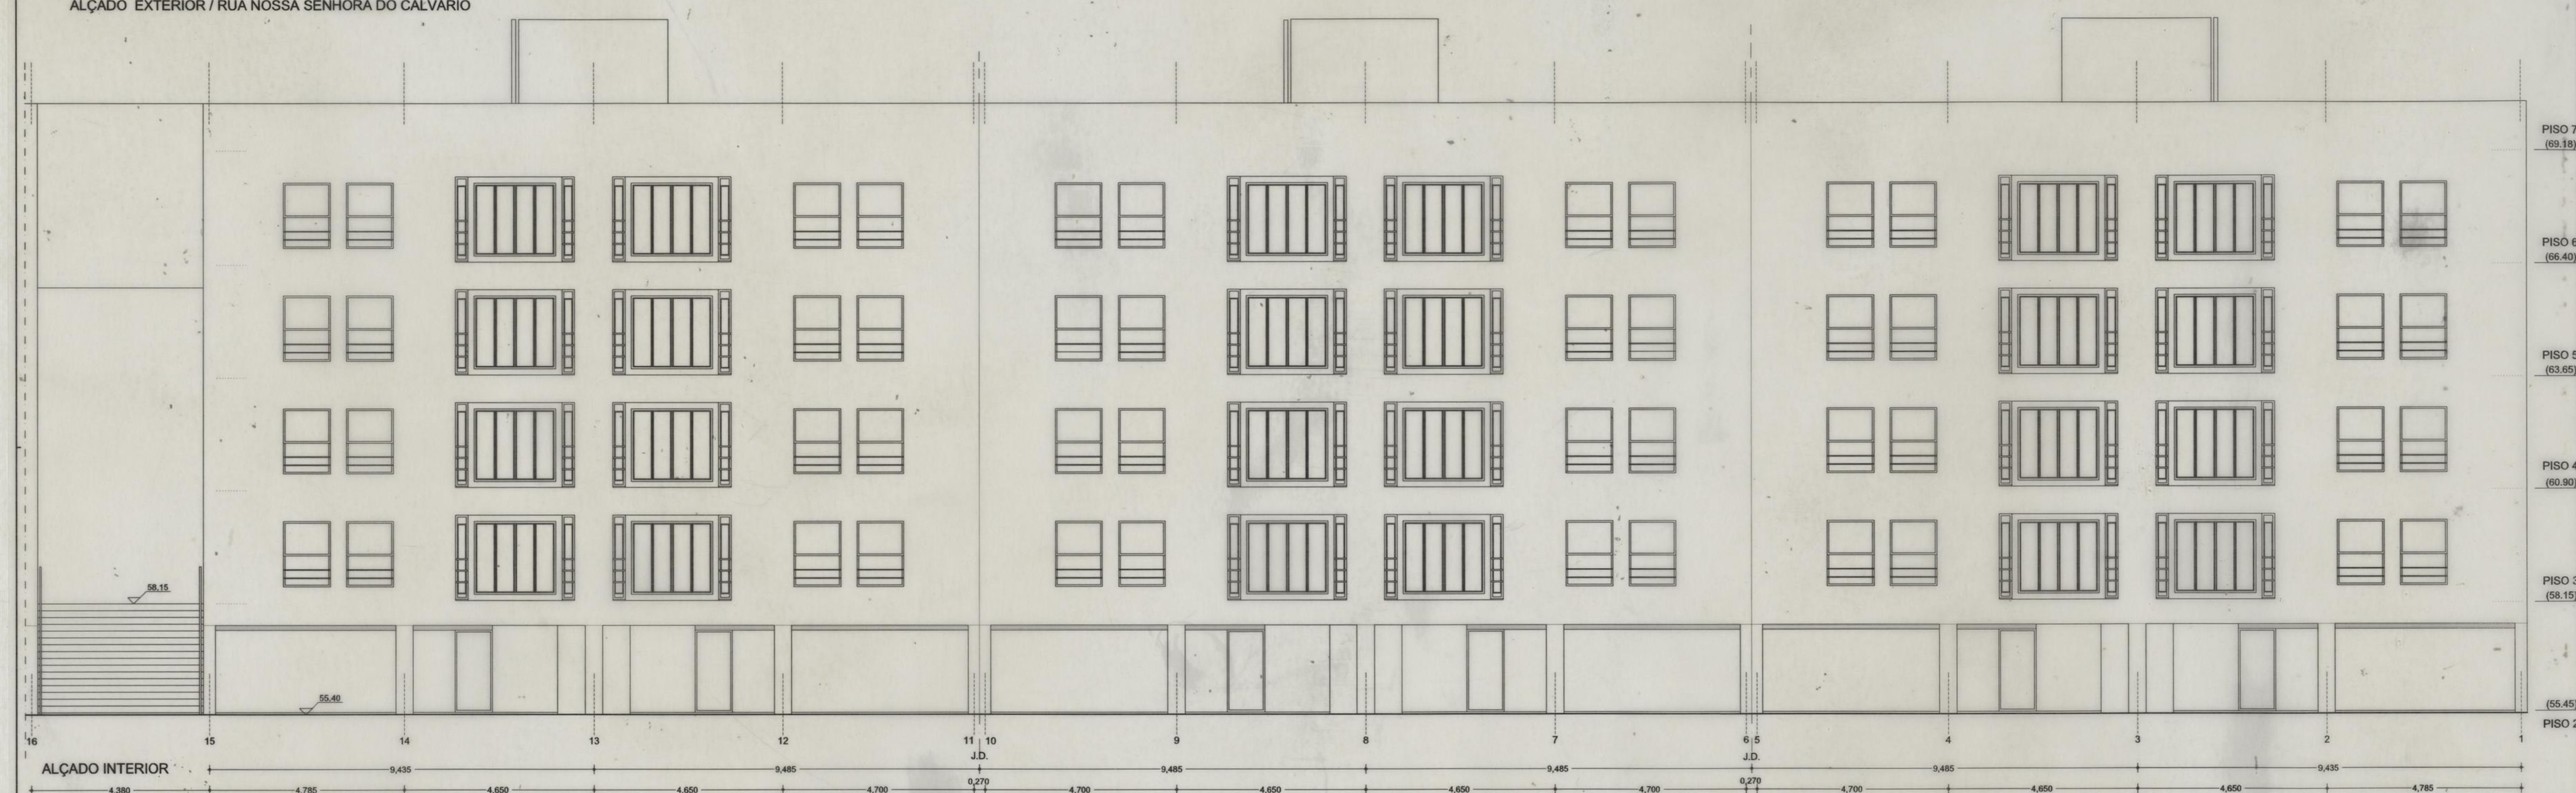



CONJUNTO HABITACIONAL DO ILHÉU - C.M. PORTO	DES. nº 1460	4/89 A
PROJECTO DE EXECUÇÃO	SUB. o	16
BLOCO 6 (6.1 - 6.2 - 6.3) CORTES E ALÇADOS	ESC. 1/100	SUB. p.
MANUEL CORREIA FERNANDES	ARQUITECTO	PORTO DEZEMBRO 96

168

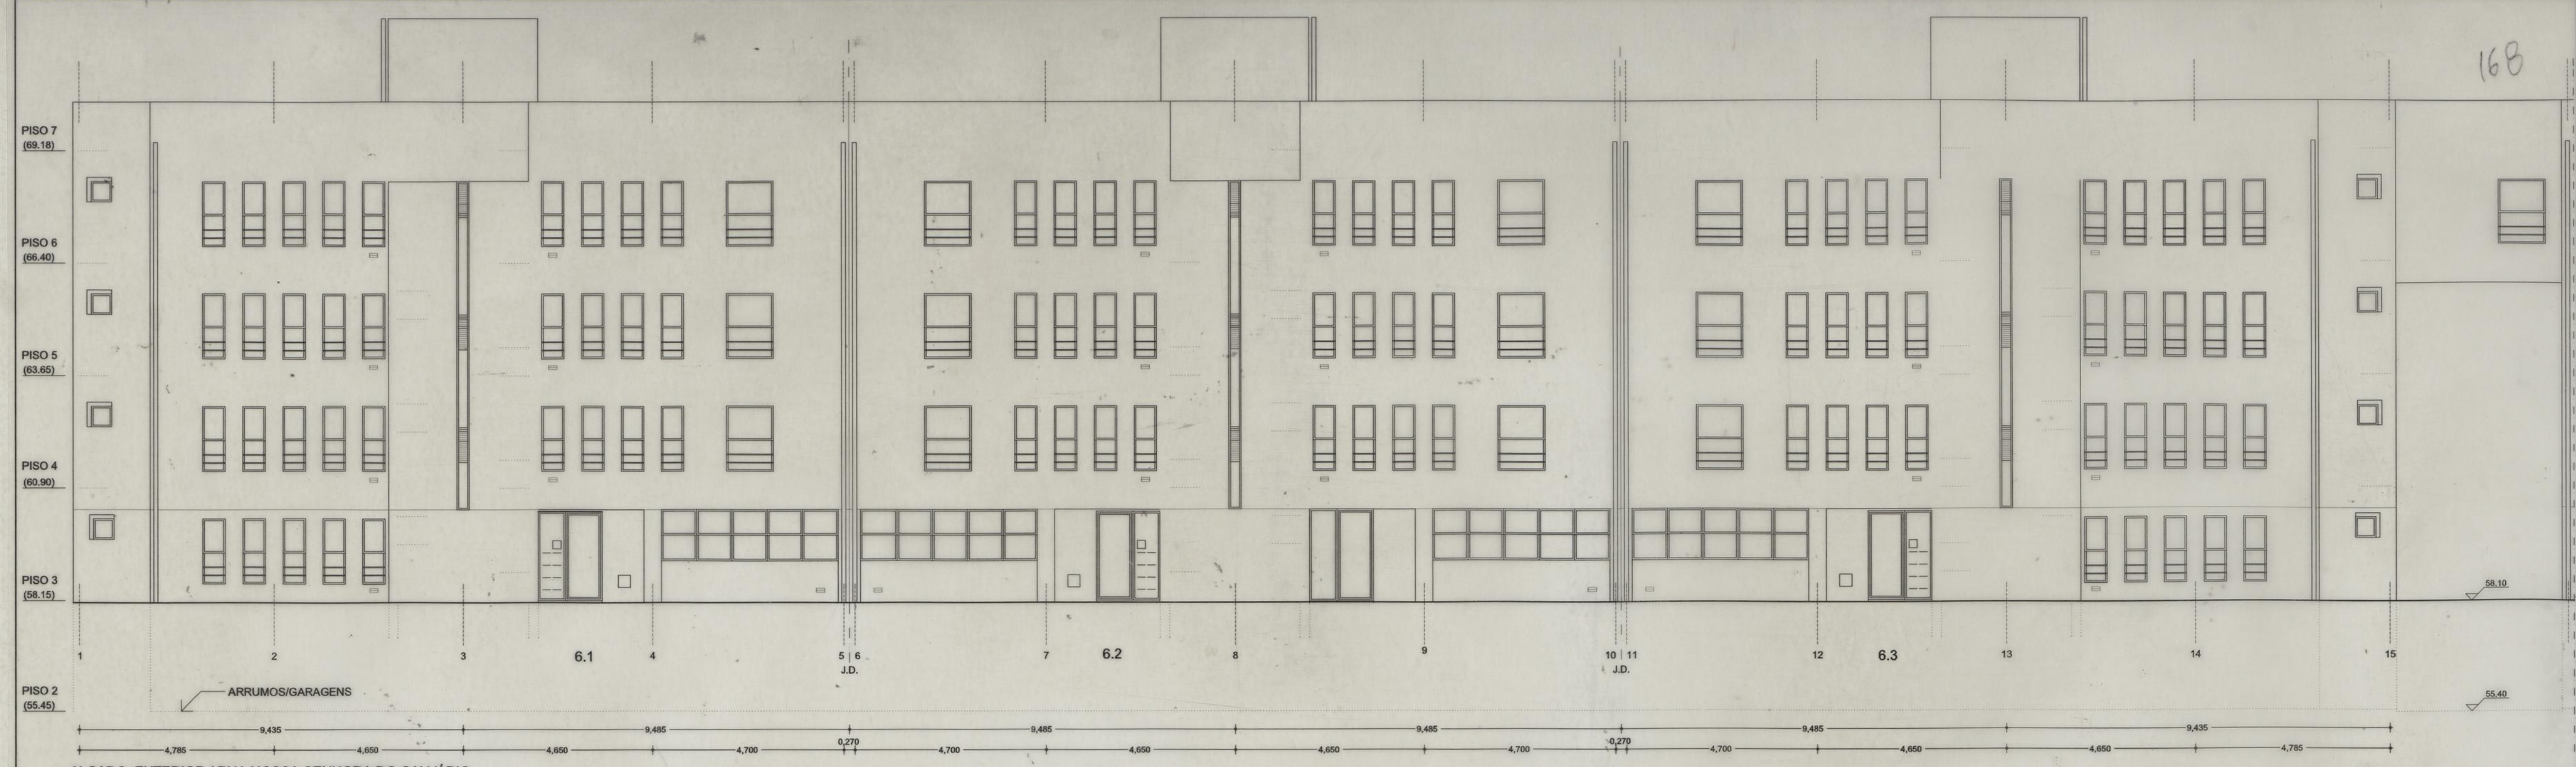

CONJUNTO HABITACIONAL DO ILHEU - C.M. PORTO	DES. nº 2094	4/89 A
PROJECTO DE EXECUÇÃO	SUB. o 1460	16
BLOCO 6 (6.1 - 6.2 - 6.3) CORTES E ALÇADOS	ESC. 1/100	SUB. p.
MANUEL CORREIA FERNANDES	ARQUITECTO	PORTO ABRIL 1999

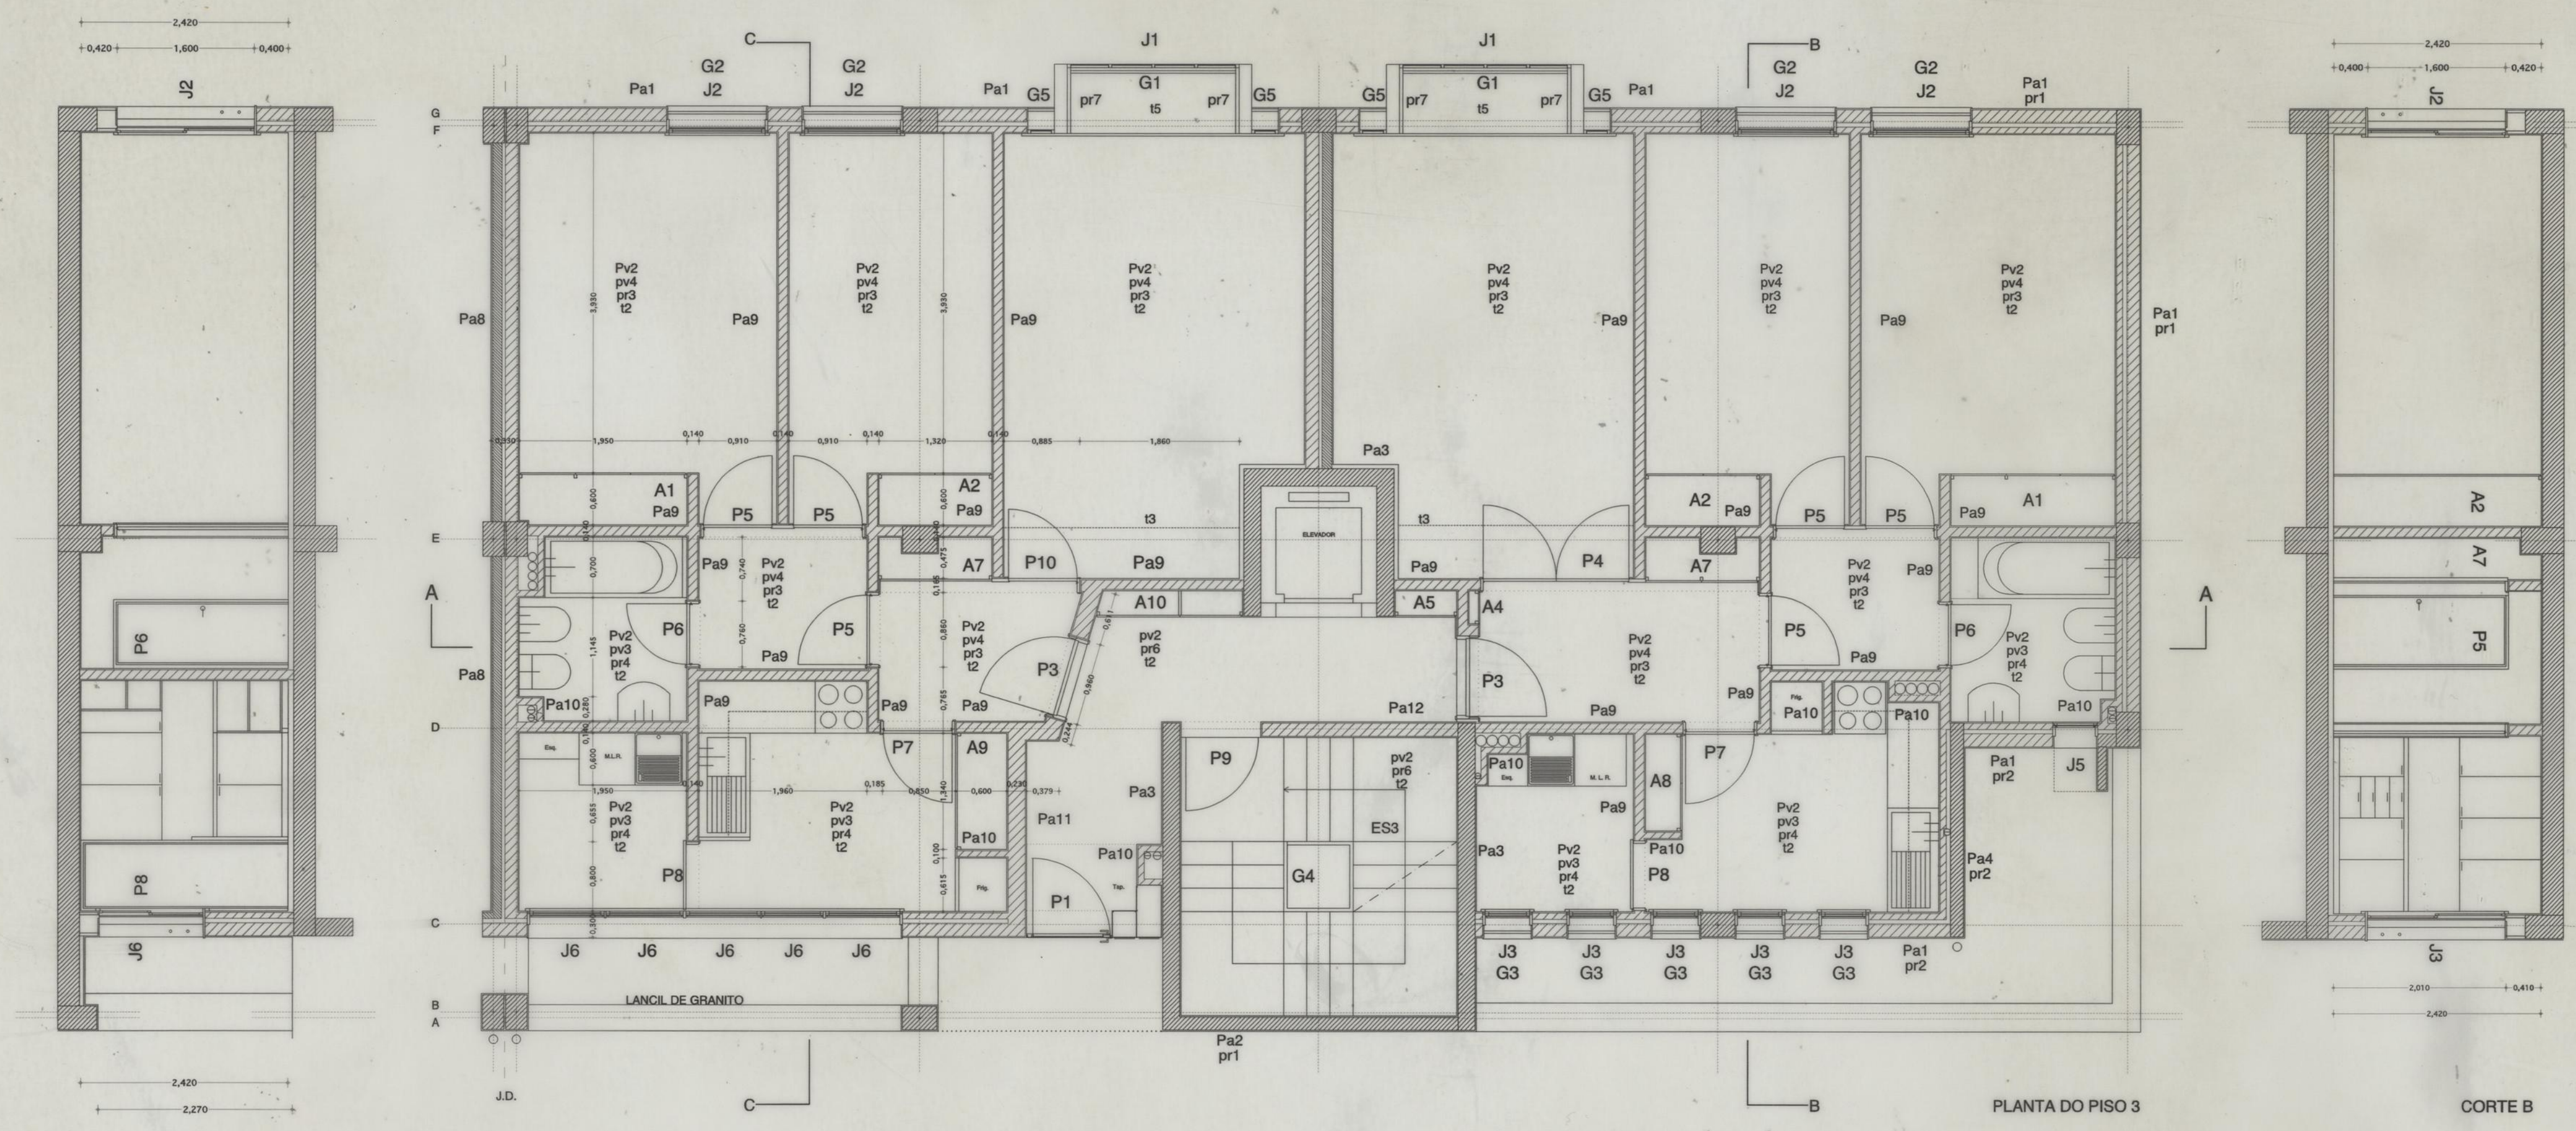

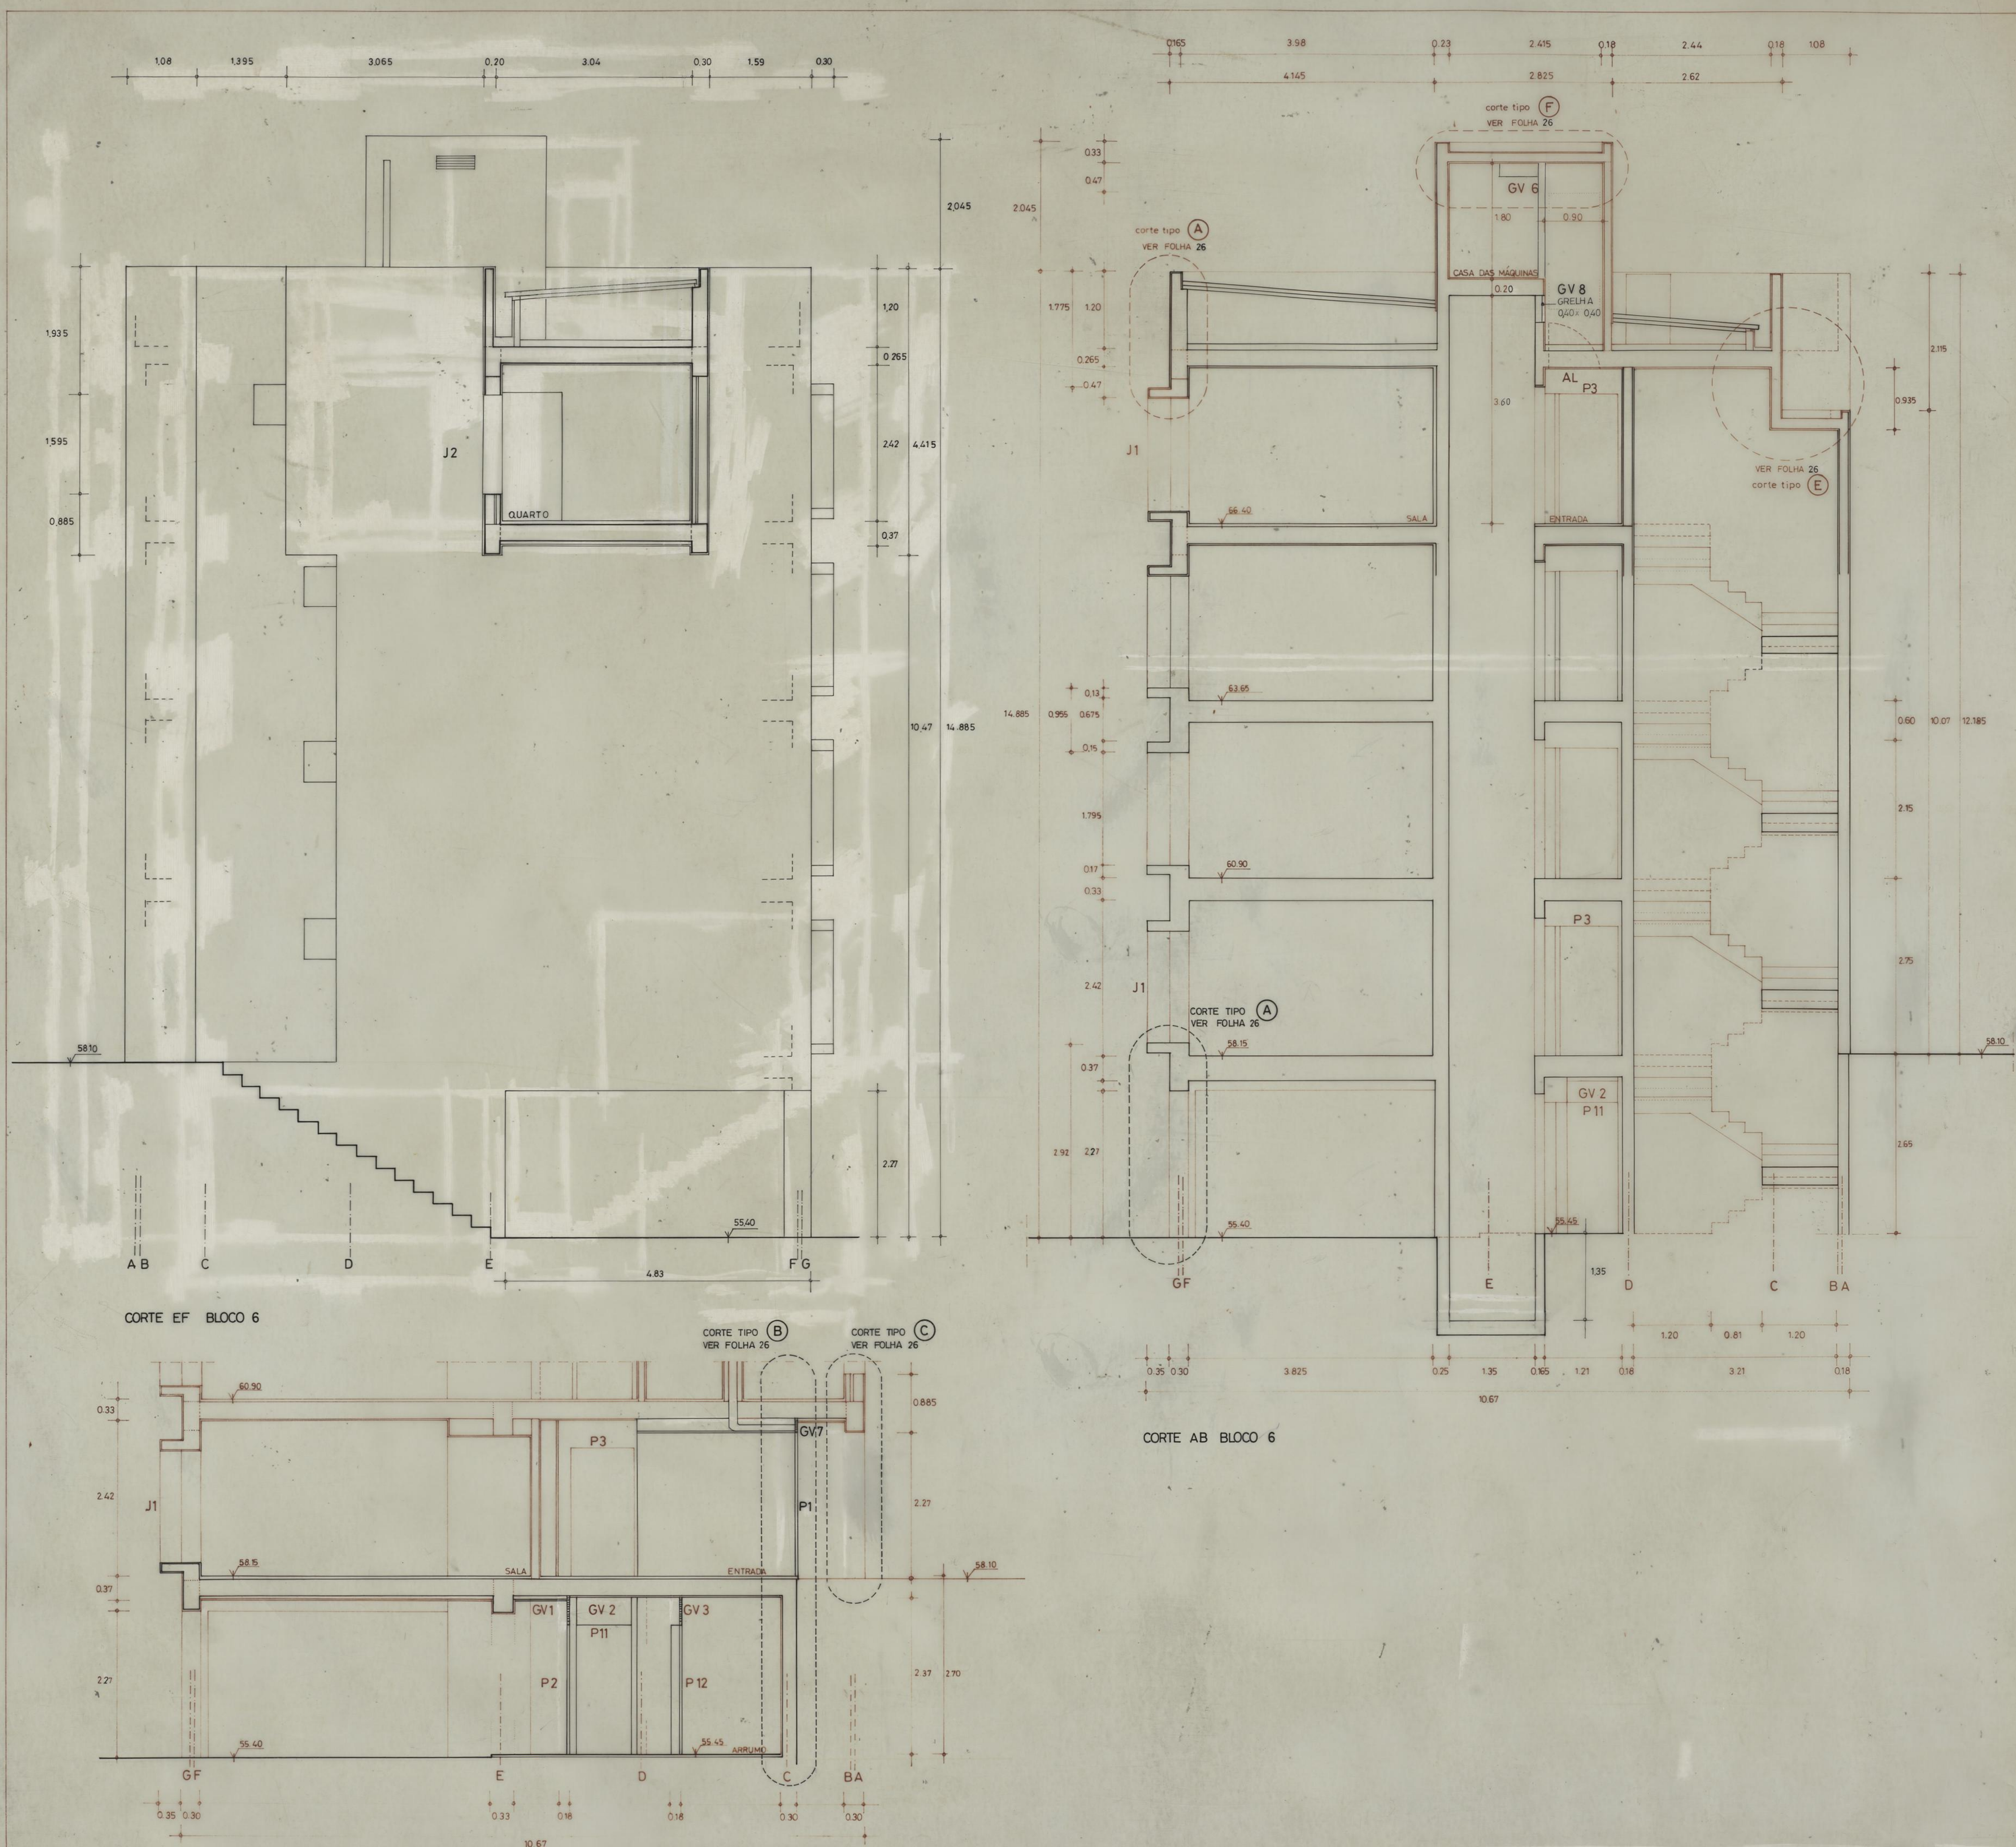

CORTE EF BLOCO 6


CORTE TIPO (B)
VER FOLHA 26

CORTE TIPO (C)
VER FOLHA 26

CORTE AB BLOCO 6

CORTE CD BLOCO 6

CONJUNTO HABITACIONAL DO ILHEU - C.M. PORTO	DES. nº	1468	4/89A
PROJECTO DE EXECUÇÃO	SUB.º		24
CORTES TRANSVERSAIS - BLOCO 6	ESC.	1/50	SUB. p.
MANUEL CORREIA FERNANDES	ARQUITECTO	PORTO	DEZEMBRO 96

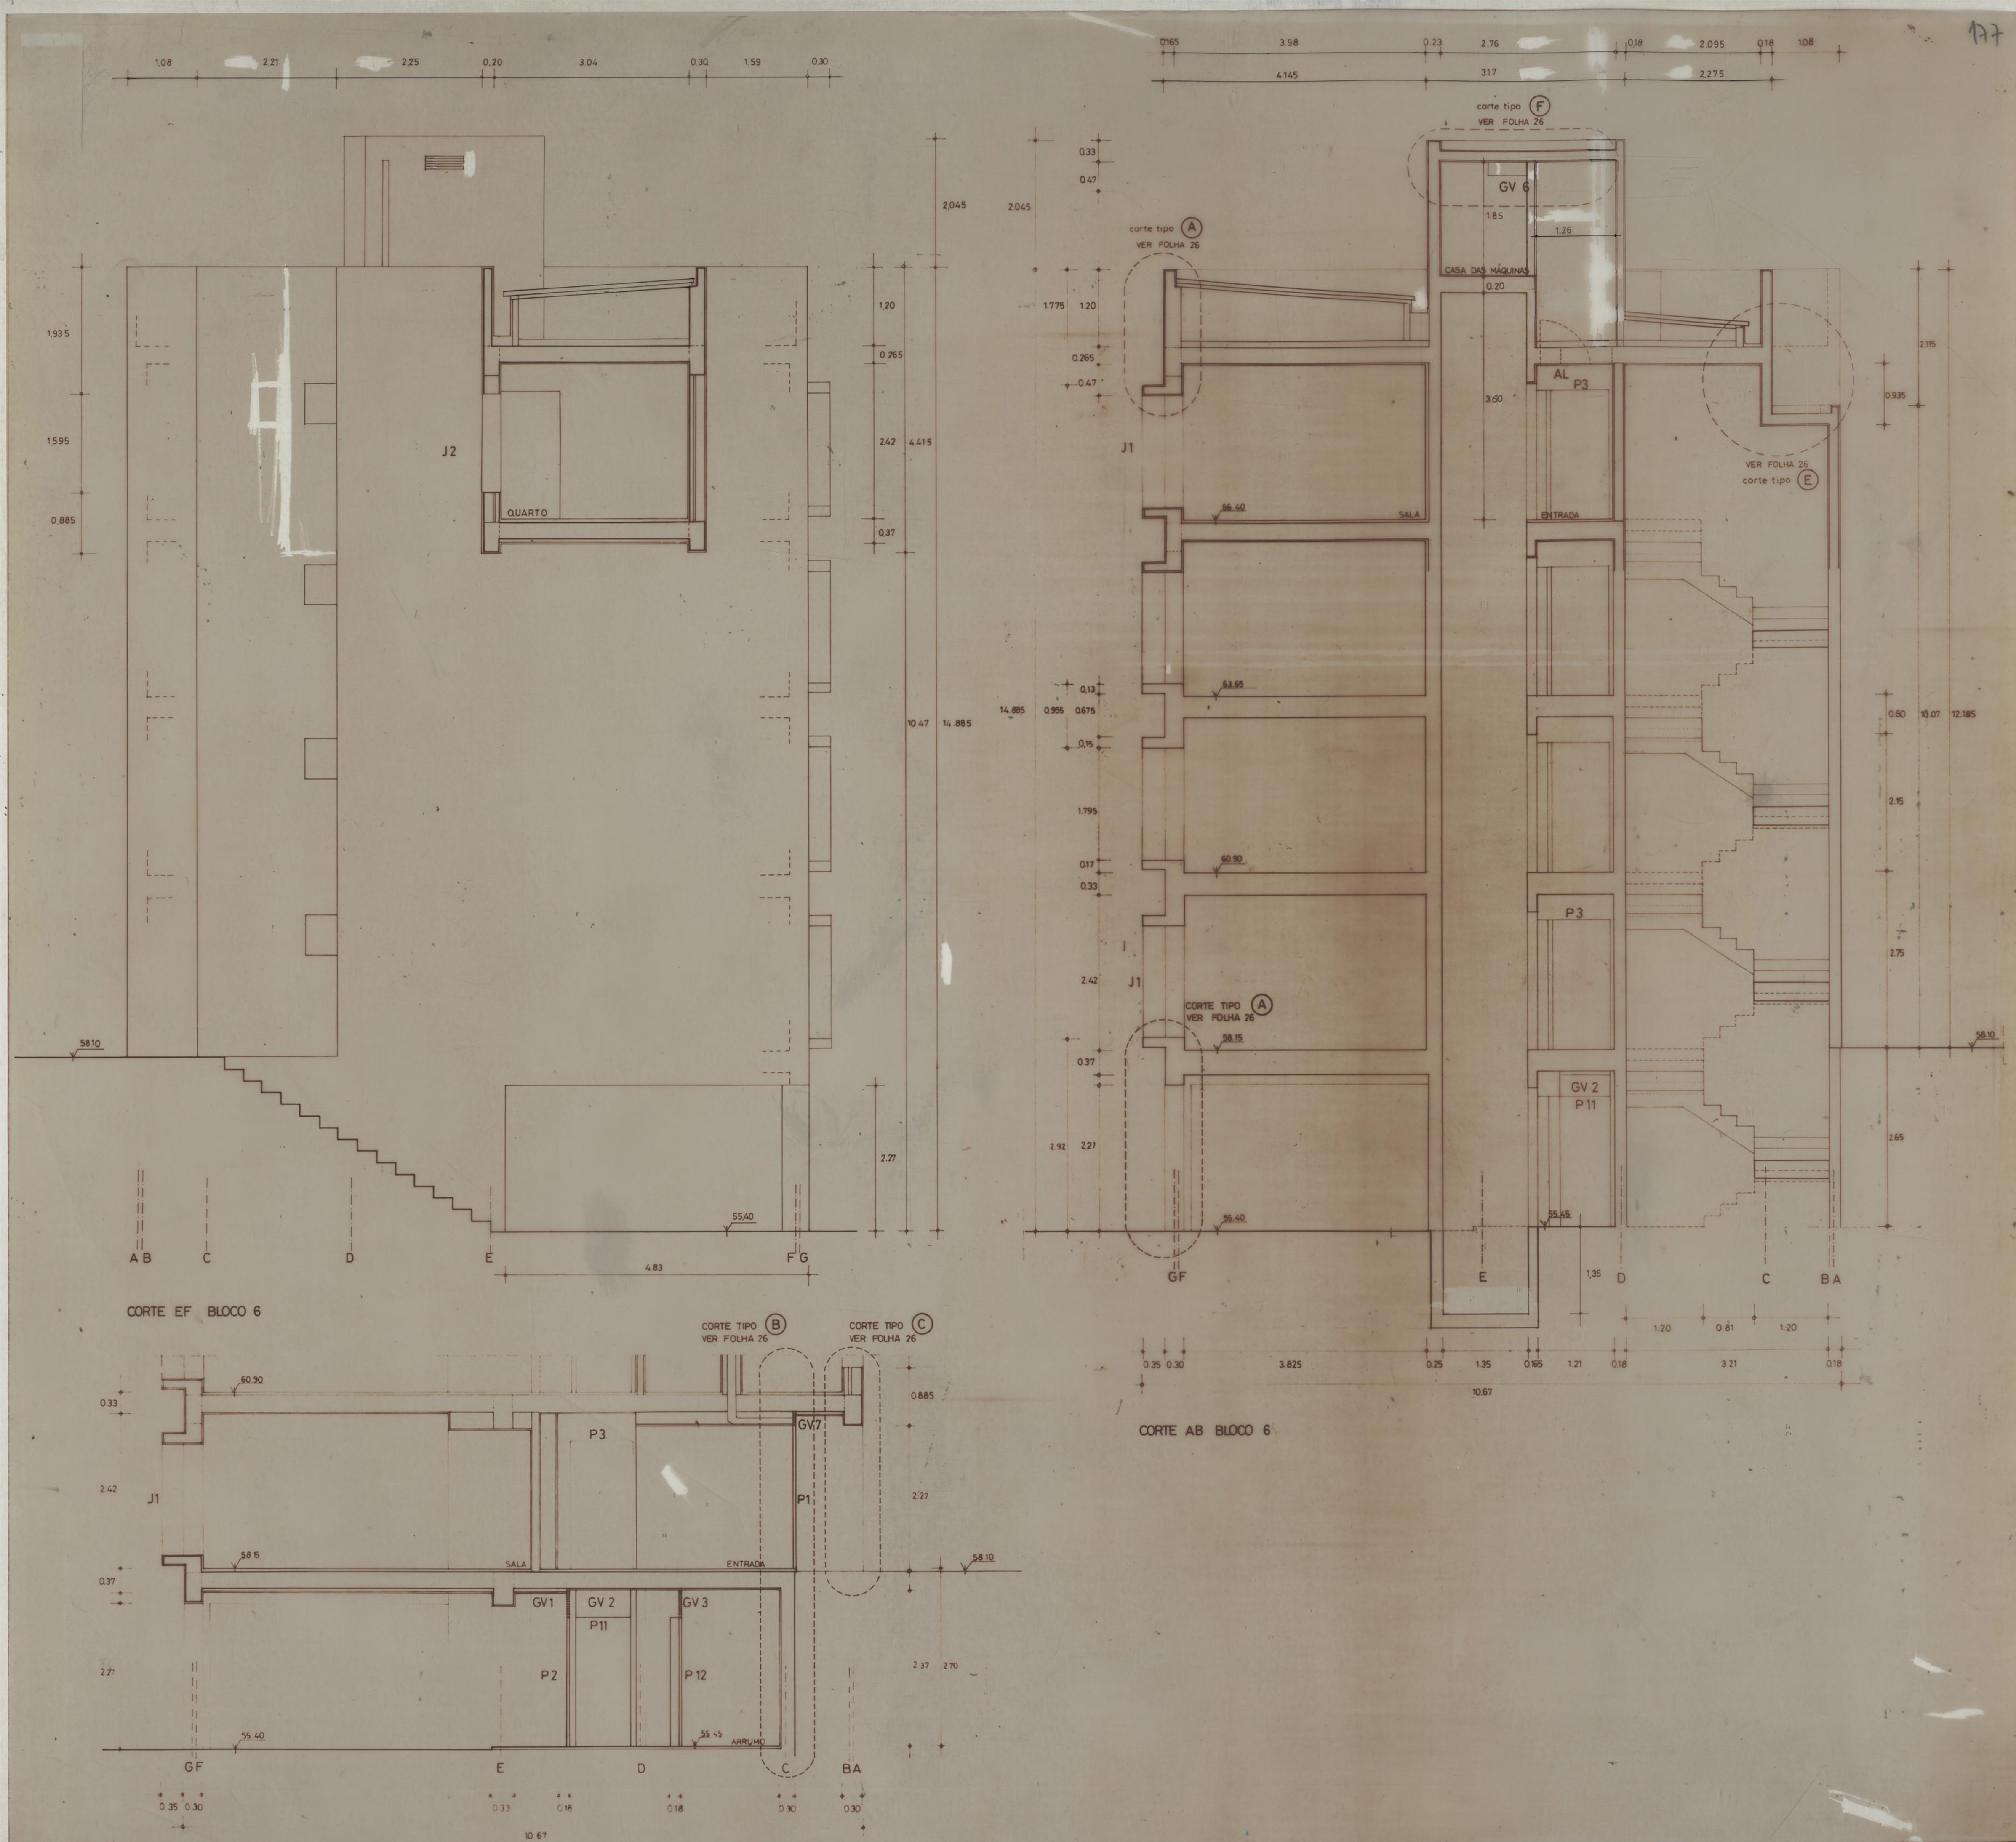

CORTE EF BLOCO 6

CORTE TIPO (B)
VER FOLHA 26

CORTE TIPO (C)
VER FOLHA 26

CORTE AB BLOCO 6

CORTE CD BLOCO 6