



GRUPO DE MORADIAS POPULARES DE BESSA LEITE URBANIZAÇÃO		CAMARA MUNICIPAL DO PORTO DIRECÇÃO DOS SERVIÇOS DE HABITAÇÃO REPARTIÇÃO DE CONSTRUÇÃO DE CASAS	
PLANTA DE SITUAÇÃO		DESENHO N.	1 1
		ESCALAS	1: 20 000
O. ENG. CHEFE.	DESENHOU.	ANULADO	
	PROJECTOU.	SUBSTITUÍDO	
		DATA	NOVEMBRO DE 1978



MORADIAS TIPO	T1 - 18
	T2 - 54
	T3 - 163
	T4E - 24
	T4 - 45
	T5 - 24
TOTAL	328

GRUPO DE MORADIAS POPULARES DE BESSA LEITE		CAMARA MUNICIPAL DO PORTO	
URBANIZAÇÃO		DIRECCAO DOS SERVICOS DE HABITACAO	
PLANTA TOPOGRAFICA		SERVIÇO DE CONDIÇÃO DE OBRAS	
DESENHO N.º 2 2		ESCALAS 1:500	
ANULADO		SUBSTITUÍDO (CORRIGIDA)	
DATA JUNHO 1978			



— MURO A CONSTRUIR
 - - - MURO A DEMOLIR

MORADIAS TIPO	T1 - 18
	T2 - 54
	T3 - 163
	T4E - 24
	T4 - 45
	T5 - 24
TOTAL	328

GRUPO DE MORADIAS POPULARES DE BESSA LEITE URBANIZAÇÃO		CÂMARA MUNICIPAL DO PORTO	
		DIRECÇÃO DOS SERVIÇOS DE HABITAÇÃO	
PLANTA TOPOGRÁFICA		DESENHO N.º 2D 2D	
		ESCALAS: 1:500	
DESENHO: <i>Luís António</i>	PROJETO: <i>Paulo</i>	ANULADO	SUBSTITUÍDO (CORRIGIDA)
		DATA: JUNHO 1978	



MORADIAS TIPO	T1 - 18
	T2 - 54
	T3 - 163
	T4E - 24
	T4 - 45
	T5 - 24
TOTAL	328


GRUPO DE MORADIAS POPULARES DE BESSA LEITE		CAMARA MUNICIPAL DO PORTO	
URBANIZACAO		DIRECCAO DOS SERVICOS DE HABITACAO	
PLANTA DE NUMERACAO		DESENHO N.º 2A 2A	
ESCALA 1:500		ANULADO	
SUBSTITUICAO		SUBSTITUICAO	
DATA JUNHO 1978		DATA JUNHO 1978	



— MURO A CONSTRUIR
 - - - MURO A DEMOLIR

MORADIAS TIPO	T1 - 18
	T2 - 54
	T3 - 163
	T4E - 24
	T4 - 45
	T5 - 34
TOTAL	328


GRUPO DE MORADIAS POPULARES DE BESSA LEITE		CAMARA MUNICIPAL DO PORTO	
URBANIZACAO		DIRECCAO DOS SERVICOS DE HABITACAO	
PLANTA TOPOGRAFICA		DESENHO N.º 2c 2c	
ESCALAS 1:500		ANULADO	
PROJ. CHEFE	DESENHO	PROJ. EXECUTIVO	DESENHO
<i>Rui Lages</i>	<i>Luís de S. Costa</i>	<i>Rui Lages</i>	<i>Luís de S. Costa</i>
DATA JUNHO 1978		DATA JUNHO 1978	

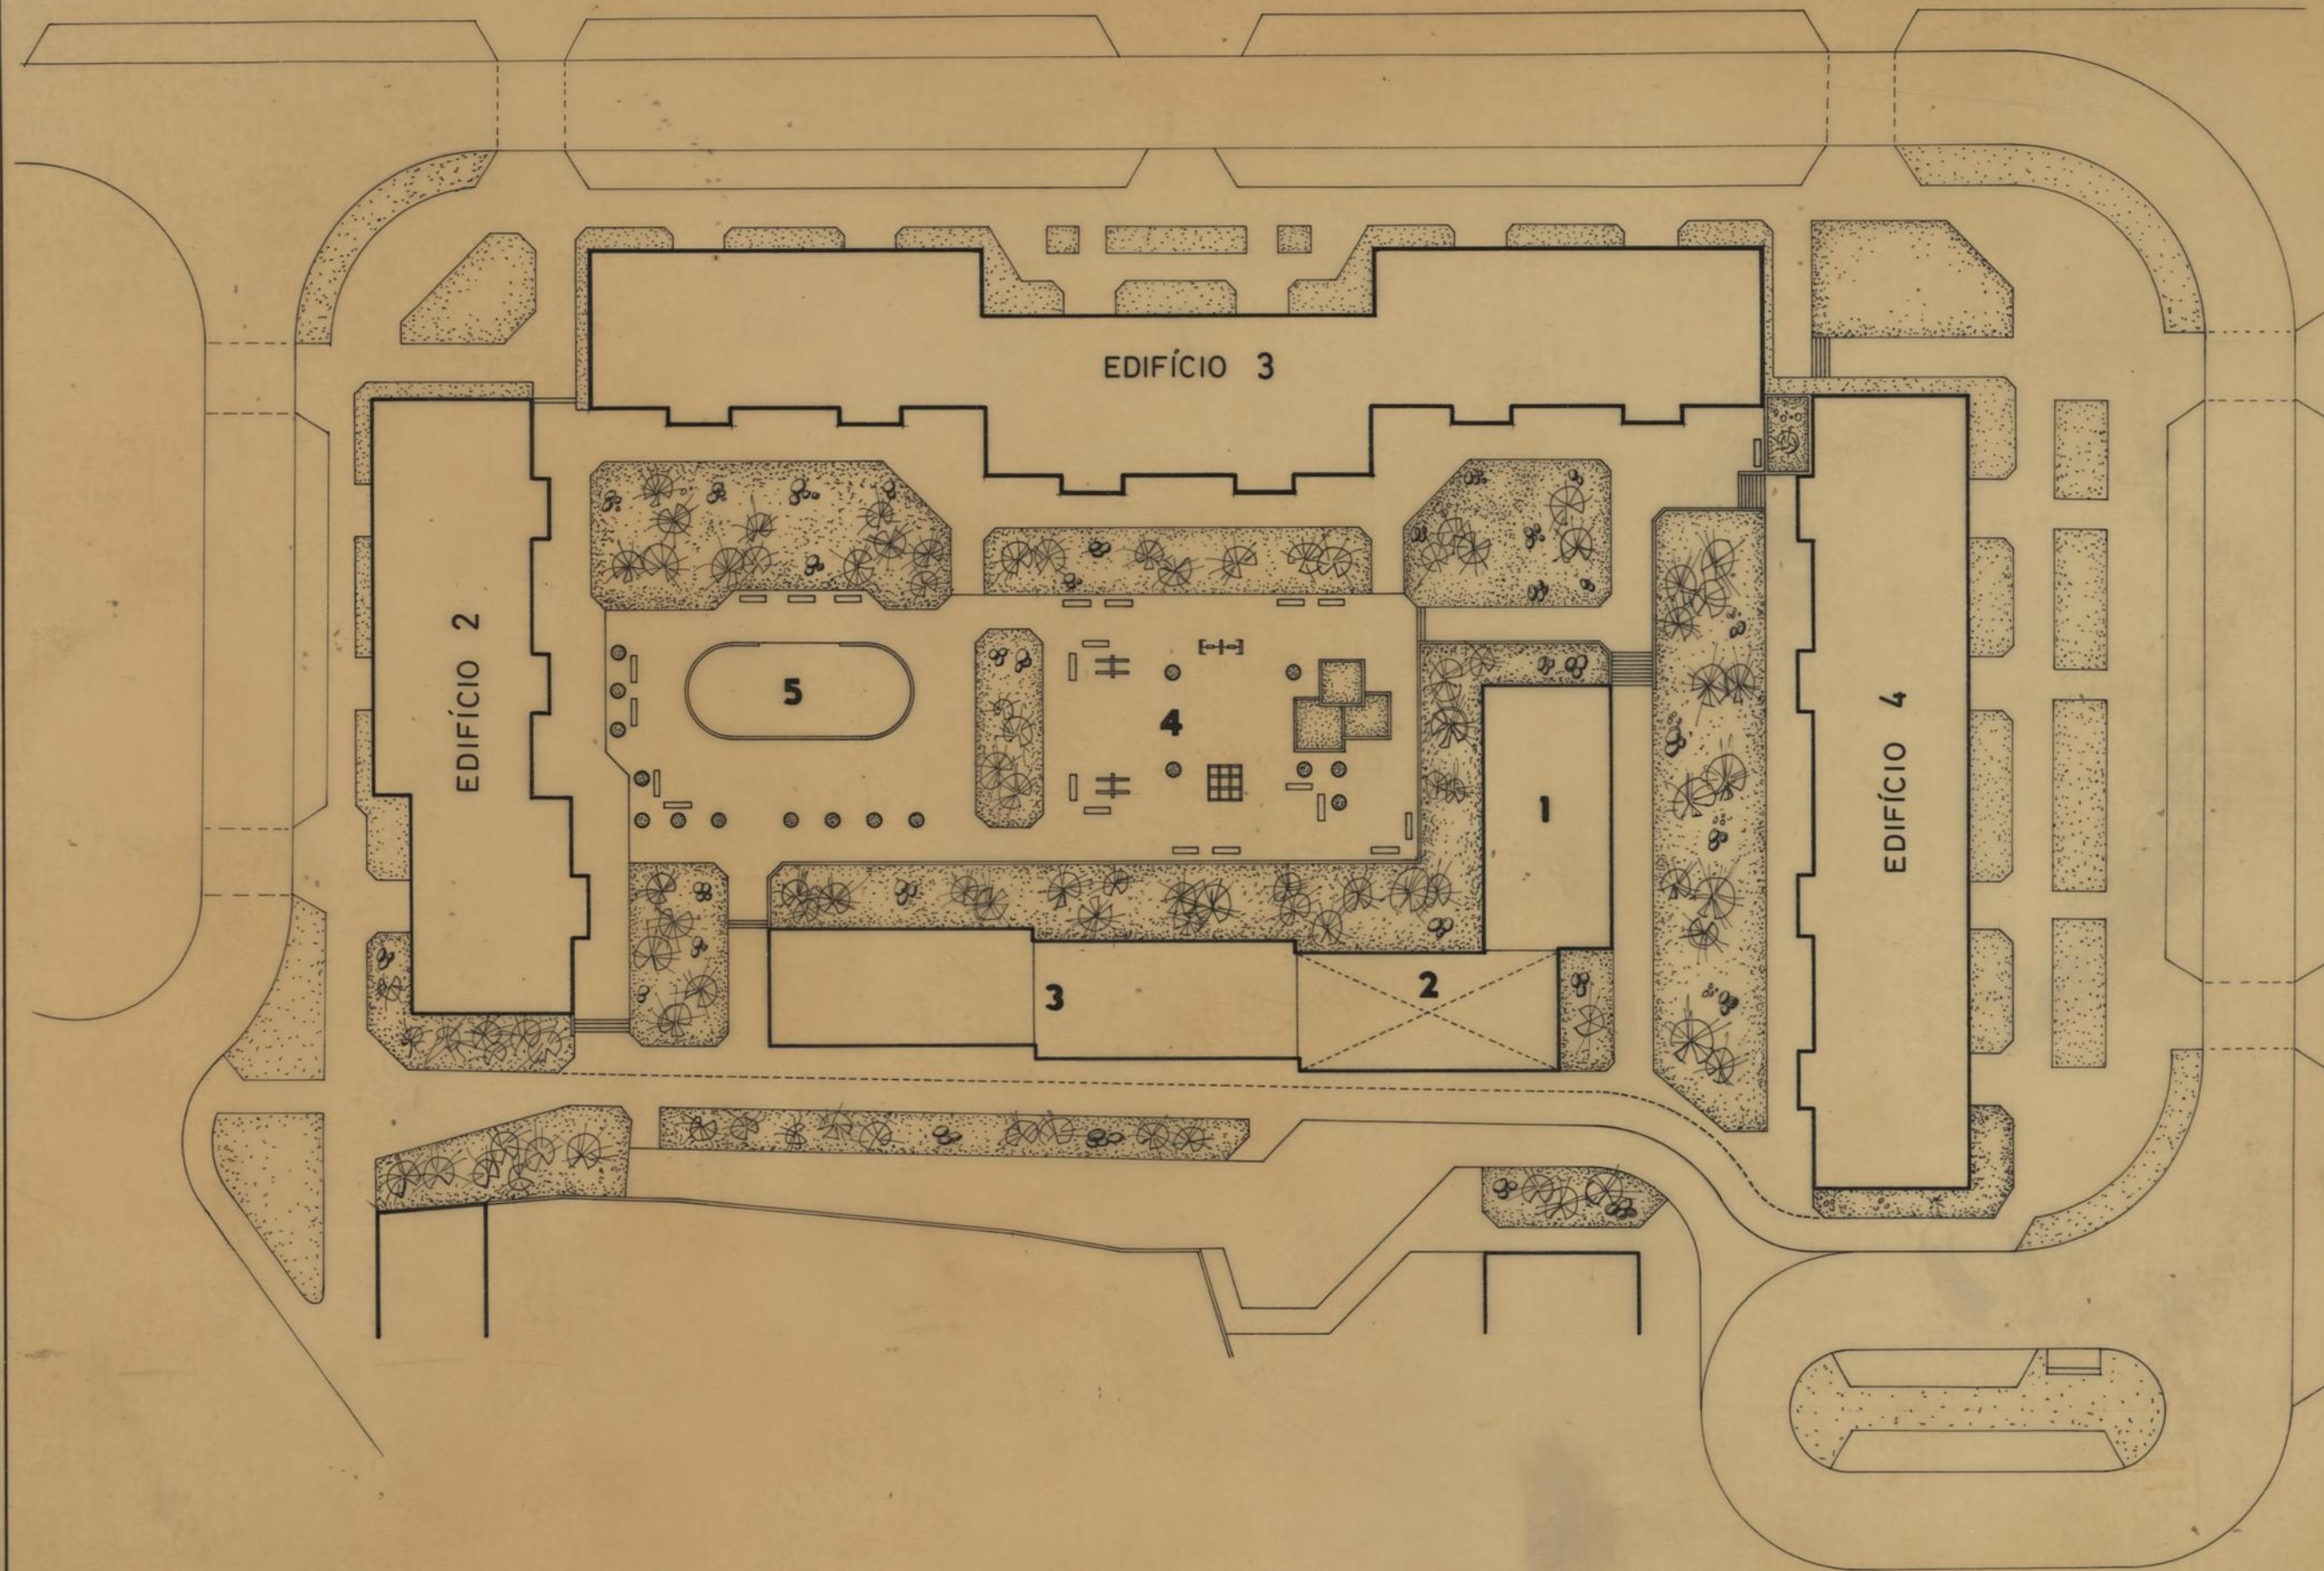

LEGENDA

- 1 - CENTRO DE APOIO AO PESSOAL EXTERNO DA C.M.P.
- 2 - MERCADO DE LEVANTE
- 3 - ESTABELECIMENTOS COMERCIAIS
- 4 - PARQUE INFANTIL
- 5 - RINGUE DE PATINAGEM
- - SEMI-PENETRAÇÃO BETUMINOSA
- - SOLO ESTABILIZADO
- - ZONA AJARDINADA

GRUPO DE MORADIAS POPULARES DE BESSA LEITE		CAMARA MUNICIPAL DO PORTO DIRECÇÃO DOS SERVIÇOS DE OBRAS D. C. C.	
ESPAÇOS EXTERIORES URBANOS ENTRE OS EDIFÍCIOS 2,3 E 4		DESENHO N.	
		ESCALAS	1:500
CHEFE, <i>[Signature]</i>	DESENHOU, Fernando Paiva	ANULADO	
	PROJECTOU, <i>[Signature]</i>	SUBSTITUÍDO	
		DATA FEVEREIRO DE 1985	

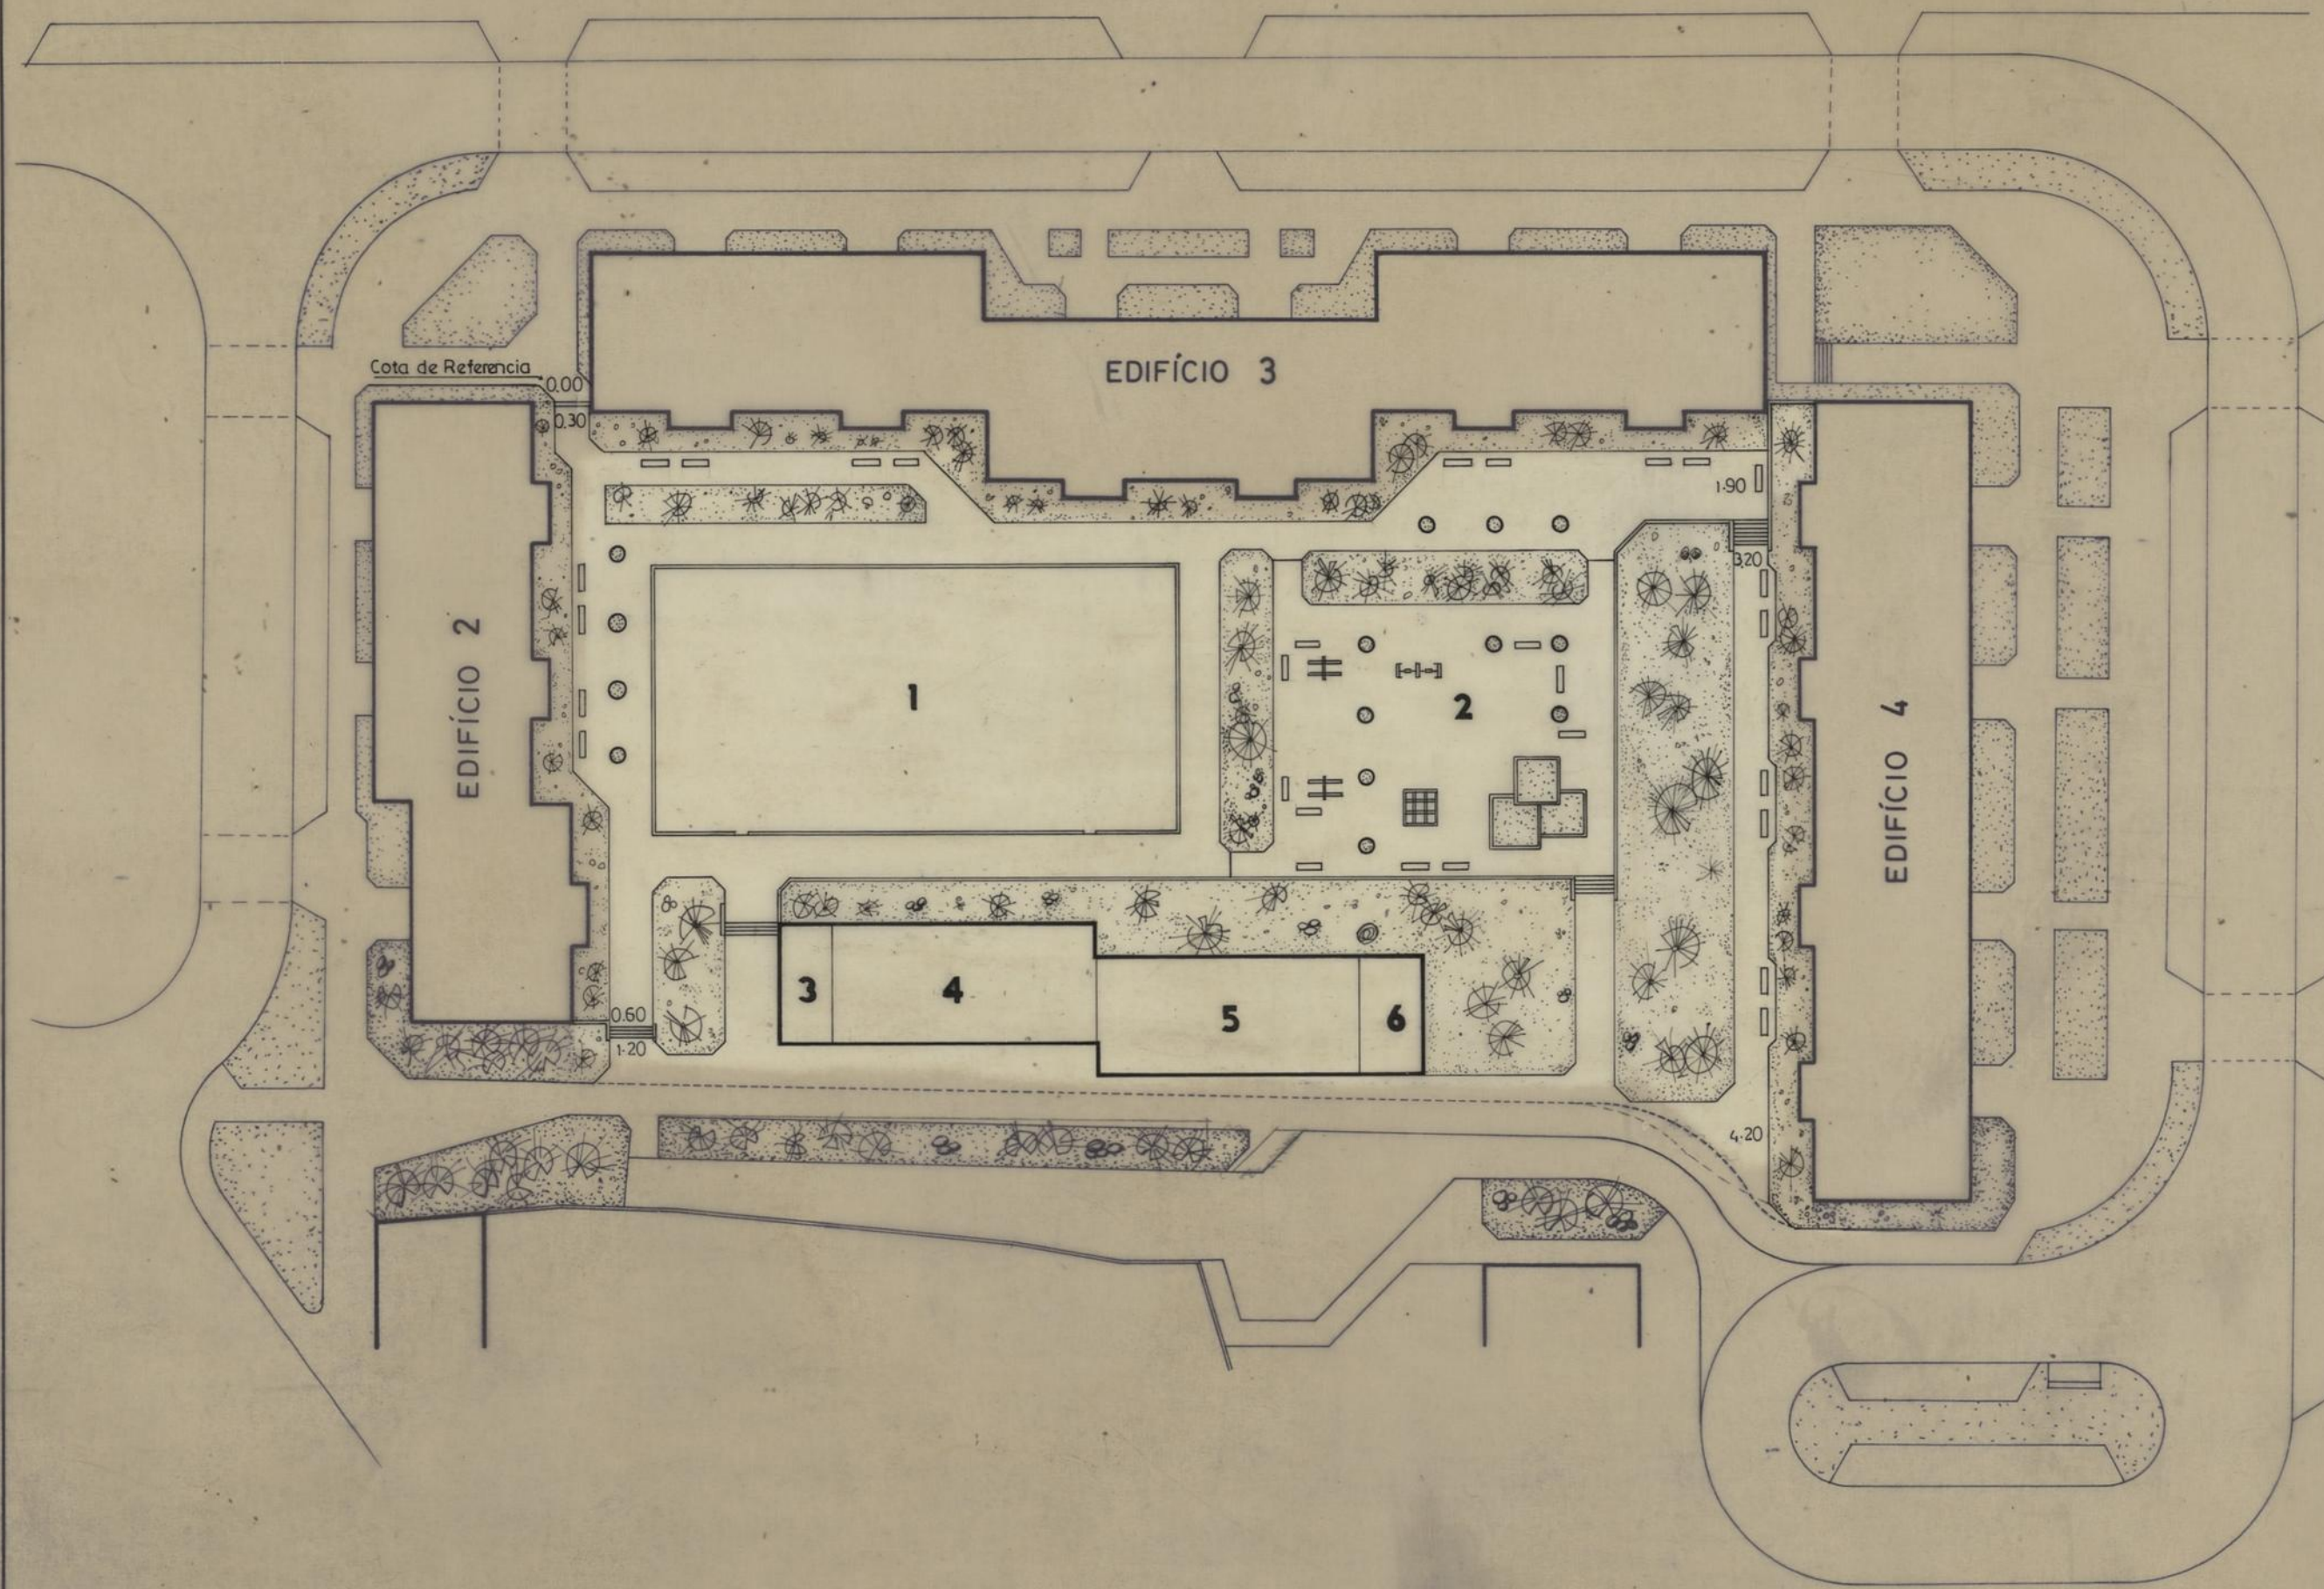


LEGENDA

- 1 - CAMPO DE JOGOS
- 2 - PARQUE INFANTIL
- 3 - BALNEÁRIOS
- 4 - CENTRO DE CONVÍVIO, BIBLIOTECA E LUDOTECA PARA A JUVENTUDE
- 5 - CENTRO PARA A 3ª IDADE
- 6 - POSTO DE APOIO ÀS BRIGADAS DA D.C.A.

- SEMI-PENETRAÇÃO BETUMINOSA
- SOLO ESTABILIZADO
- ZONA AJARDINADA

GRUPO DE MORADIAS POPULARES DE BESSA LEITE		CAMARA MUNICIPAL DO PORTO	
		DIRECÇÃO DOS SERVIÇOS DE OBRAS D. C. C.	
ESPAÇOS EXTERIORES URBANOS ENTRE OS EDIFÍCIOS 2,3 E 4		DESENHO N.	
		ESCALAS	1:500
CHEFE.	DESENHOU.	ANULADO	
	<i>Manuel Silva Oliveira</i>	SUBSTITUÍDO	
	PROJECTOU.	DATA	ABRIL DE 1989

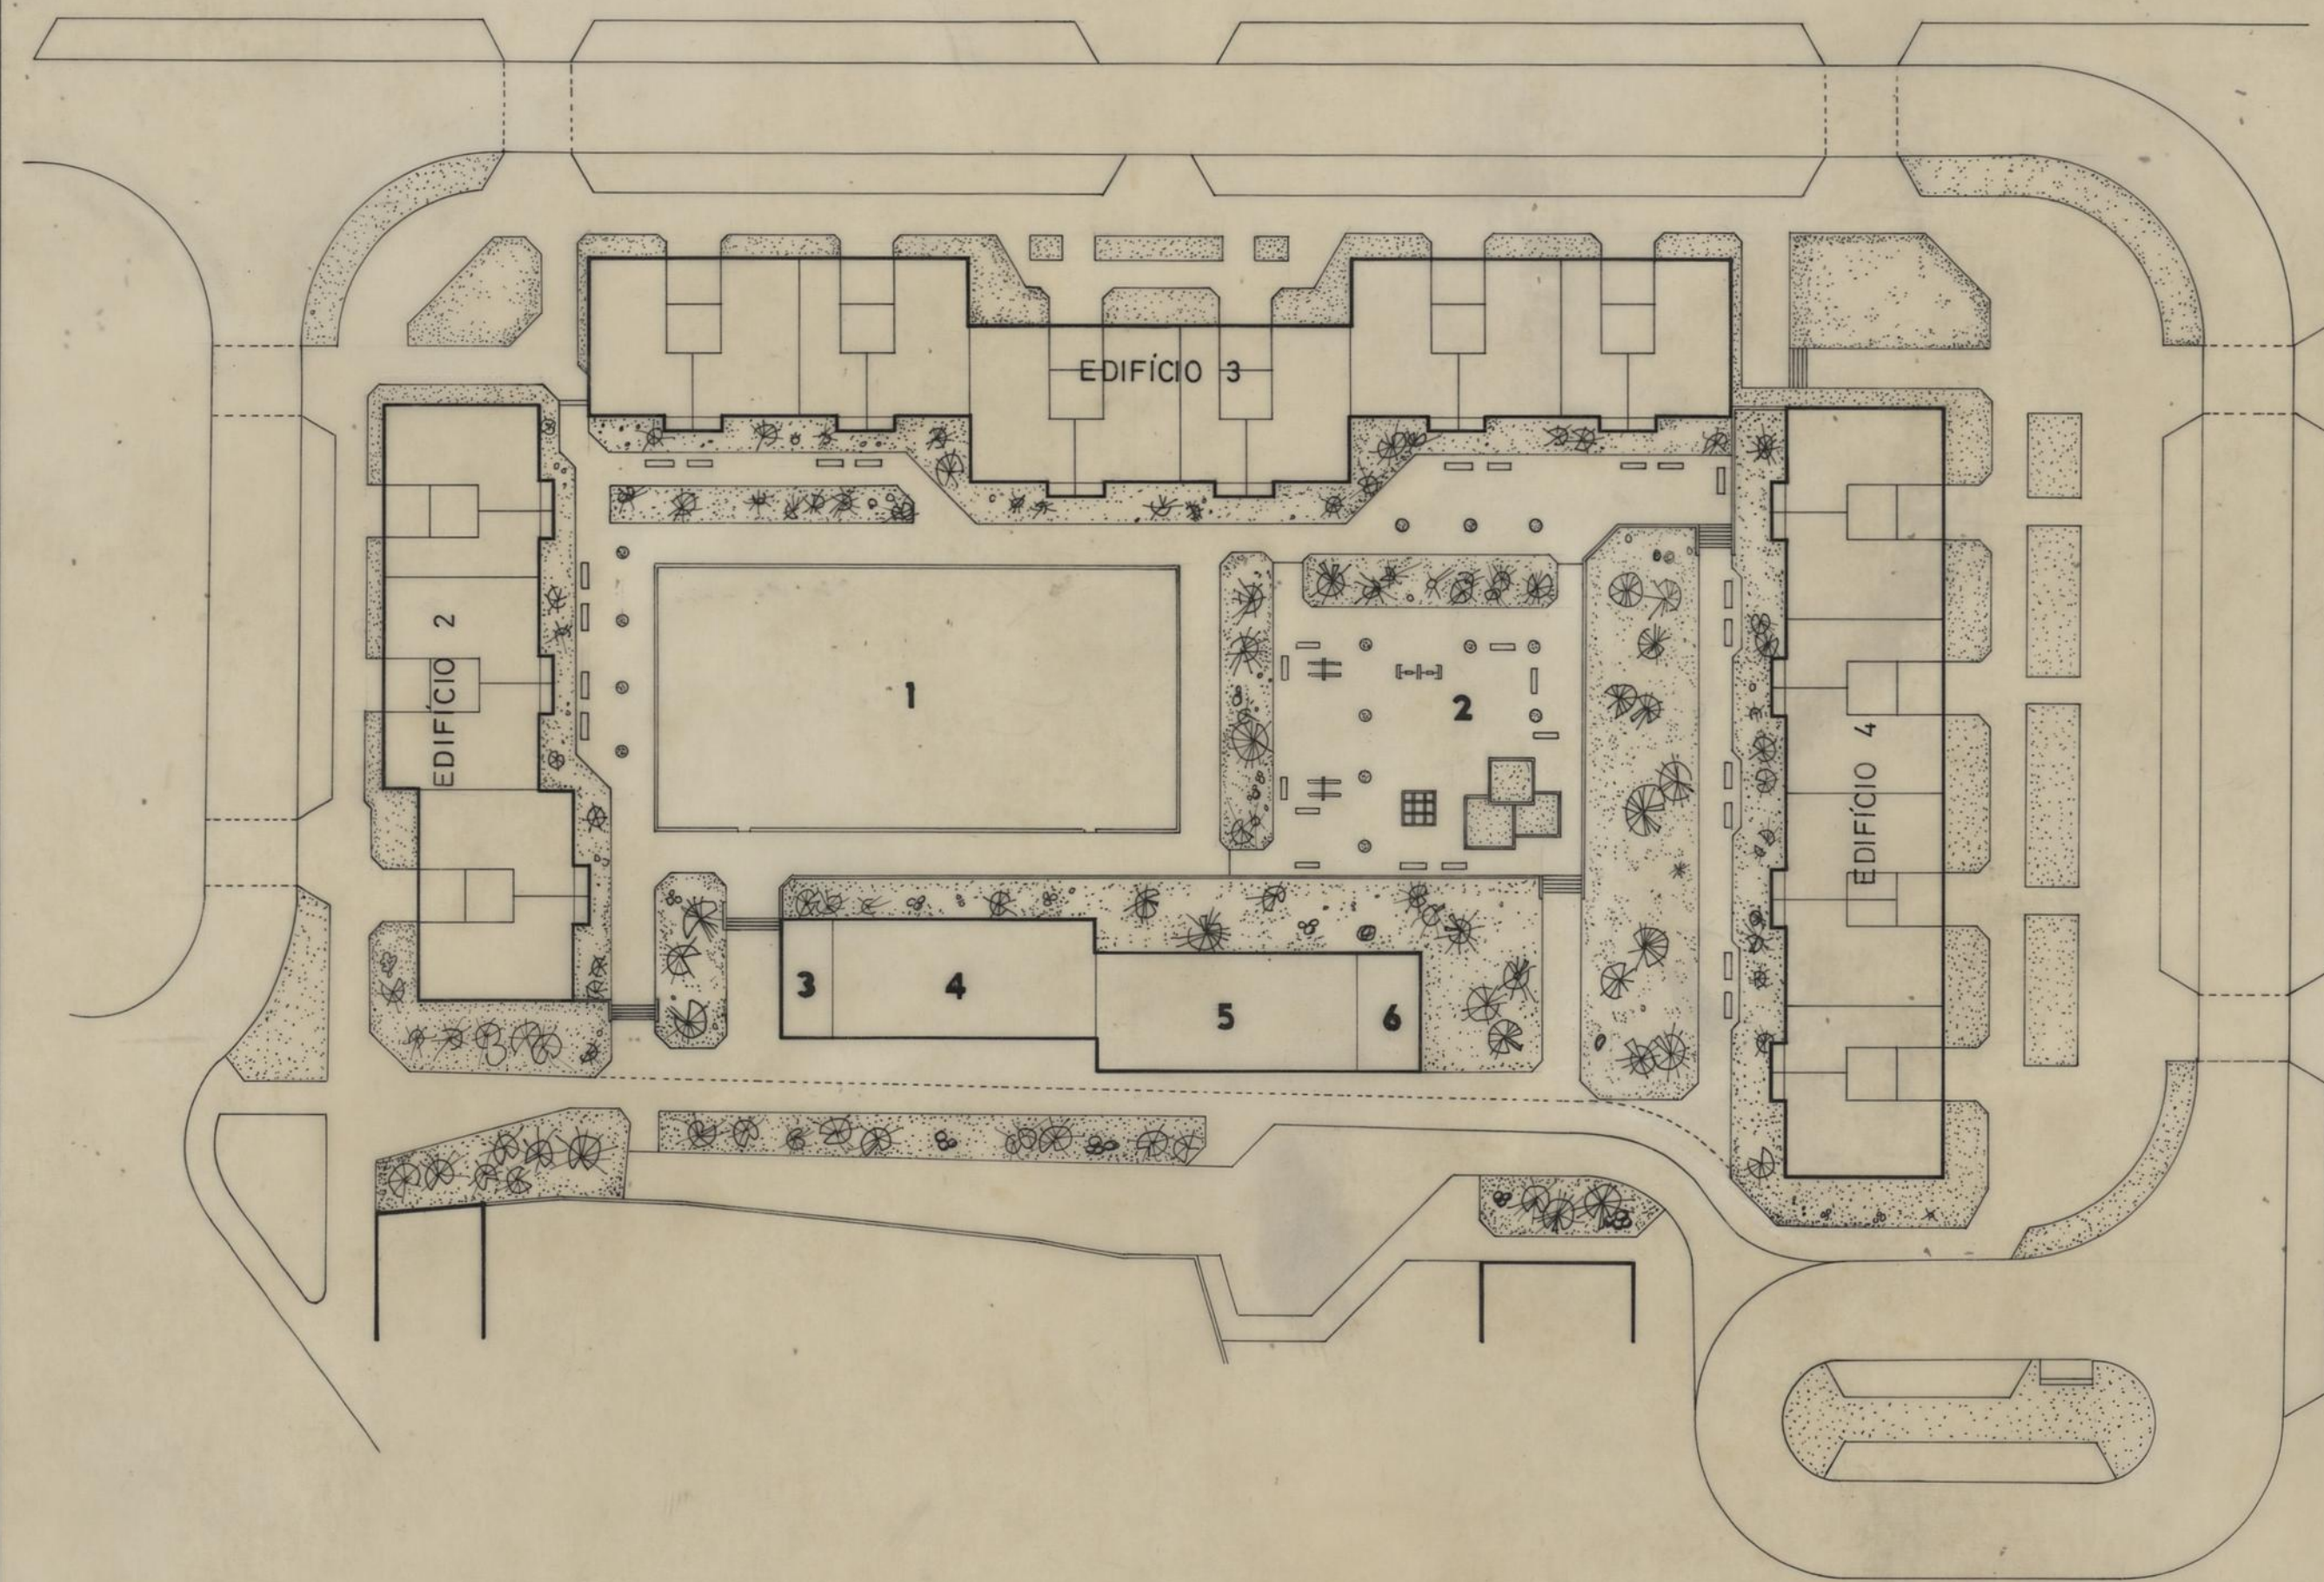


LEGENDA

- 1 - CAMPO DE JOGOS
- 2 - PARQUE INFANTIL
- 3 - BALNEÁRIOS
- 4 - CENTRO DE CONVÍVIO, BIBLIOTECA E LUDOTECA
- 5 - CENTRO PARA A 3ª IDADE
- 6 - POSTO DE APOIO ÀS BRIGADAS DA D.C.A.

- - SEMI-PENETRAÇÃO BETUMINOSA
- - SOLO ESTABILIZADO
- - ZONA AJARDINADA
- MURO DE SUPORTE

GRUPO DE MORADIAS POPULARES DE BESSA LEITE		CAMARA MUNICIPAL DO PORTO DIRECÇÃO DOS SERVIÇOS DE OBRAS D. C. C.	
ESPAÇOS EXTERIORES URBANOS ENTRE OS EDIFÍCIOS 2, 3 E 4		DESENHO N.º	
		ESCALAS	1/500
o CHEFE, <i>[Signature]</i>	DESENHOU, <i>Manuel Lima Oliveira</i>	ANULADO	
	PROJECTOU, <i>[Signature]</i>	SUBSTITUÍDO	
		DATA AGOSTO DE 1989	

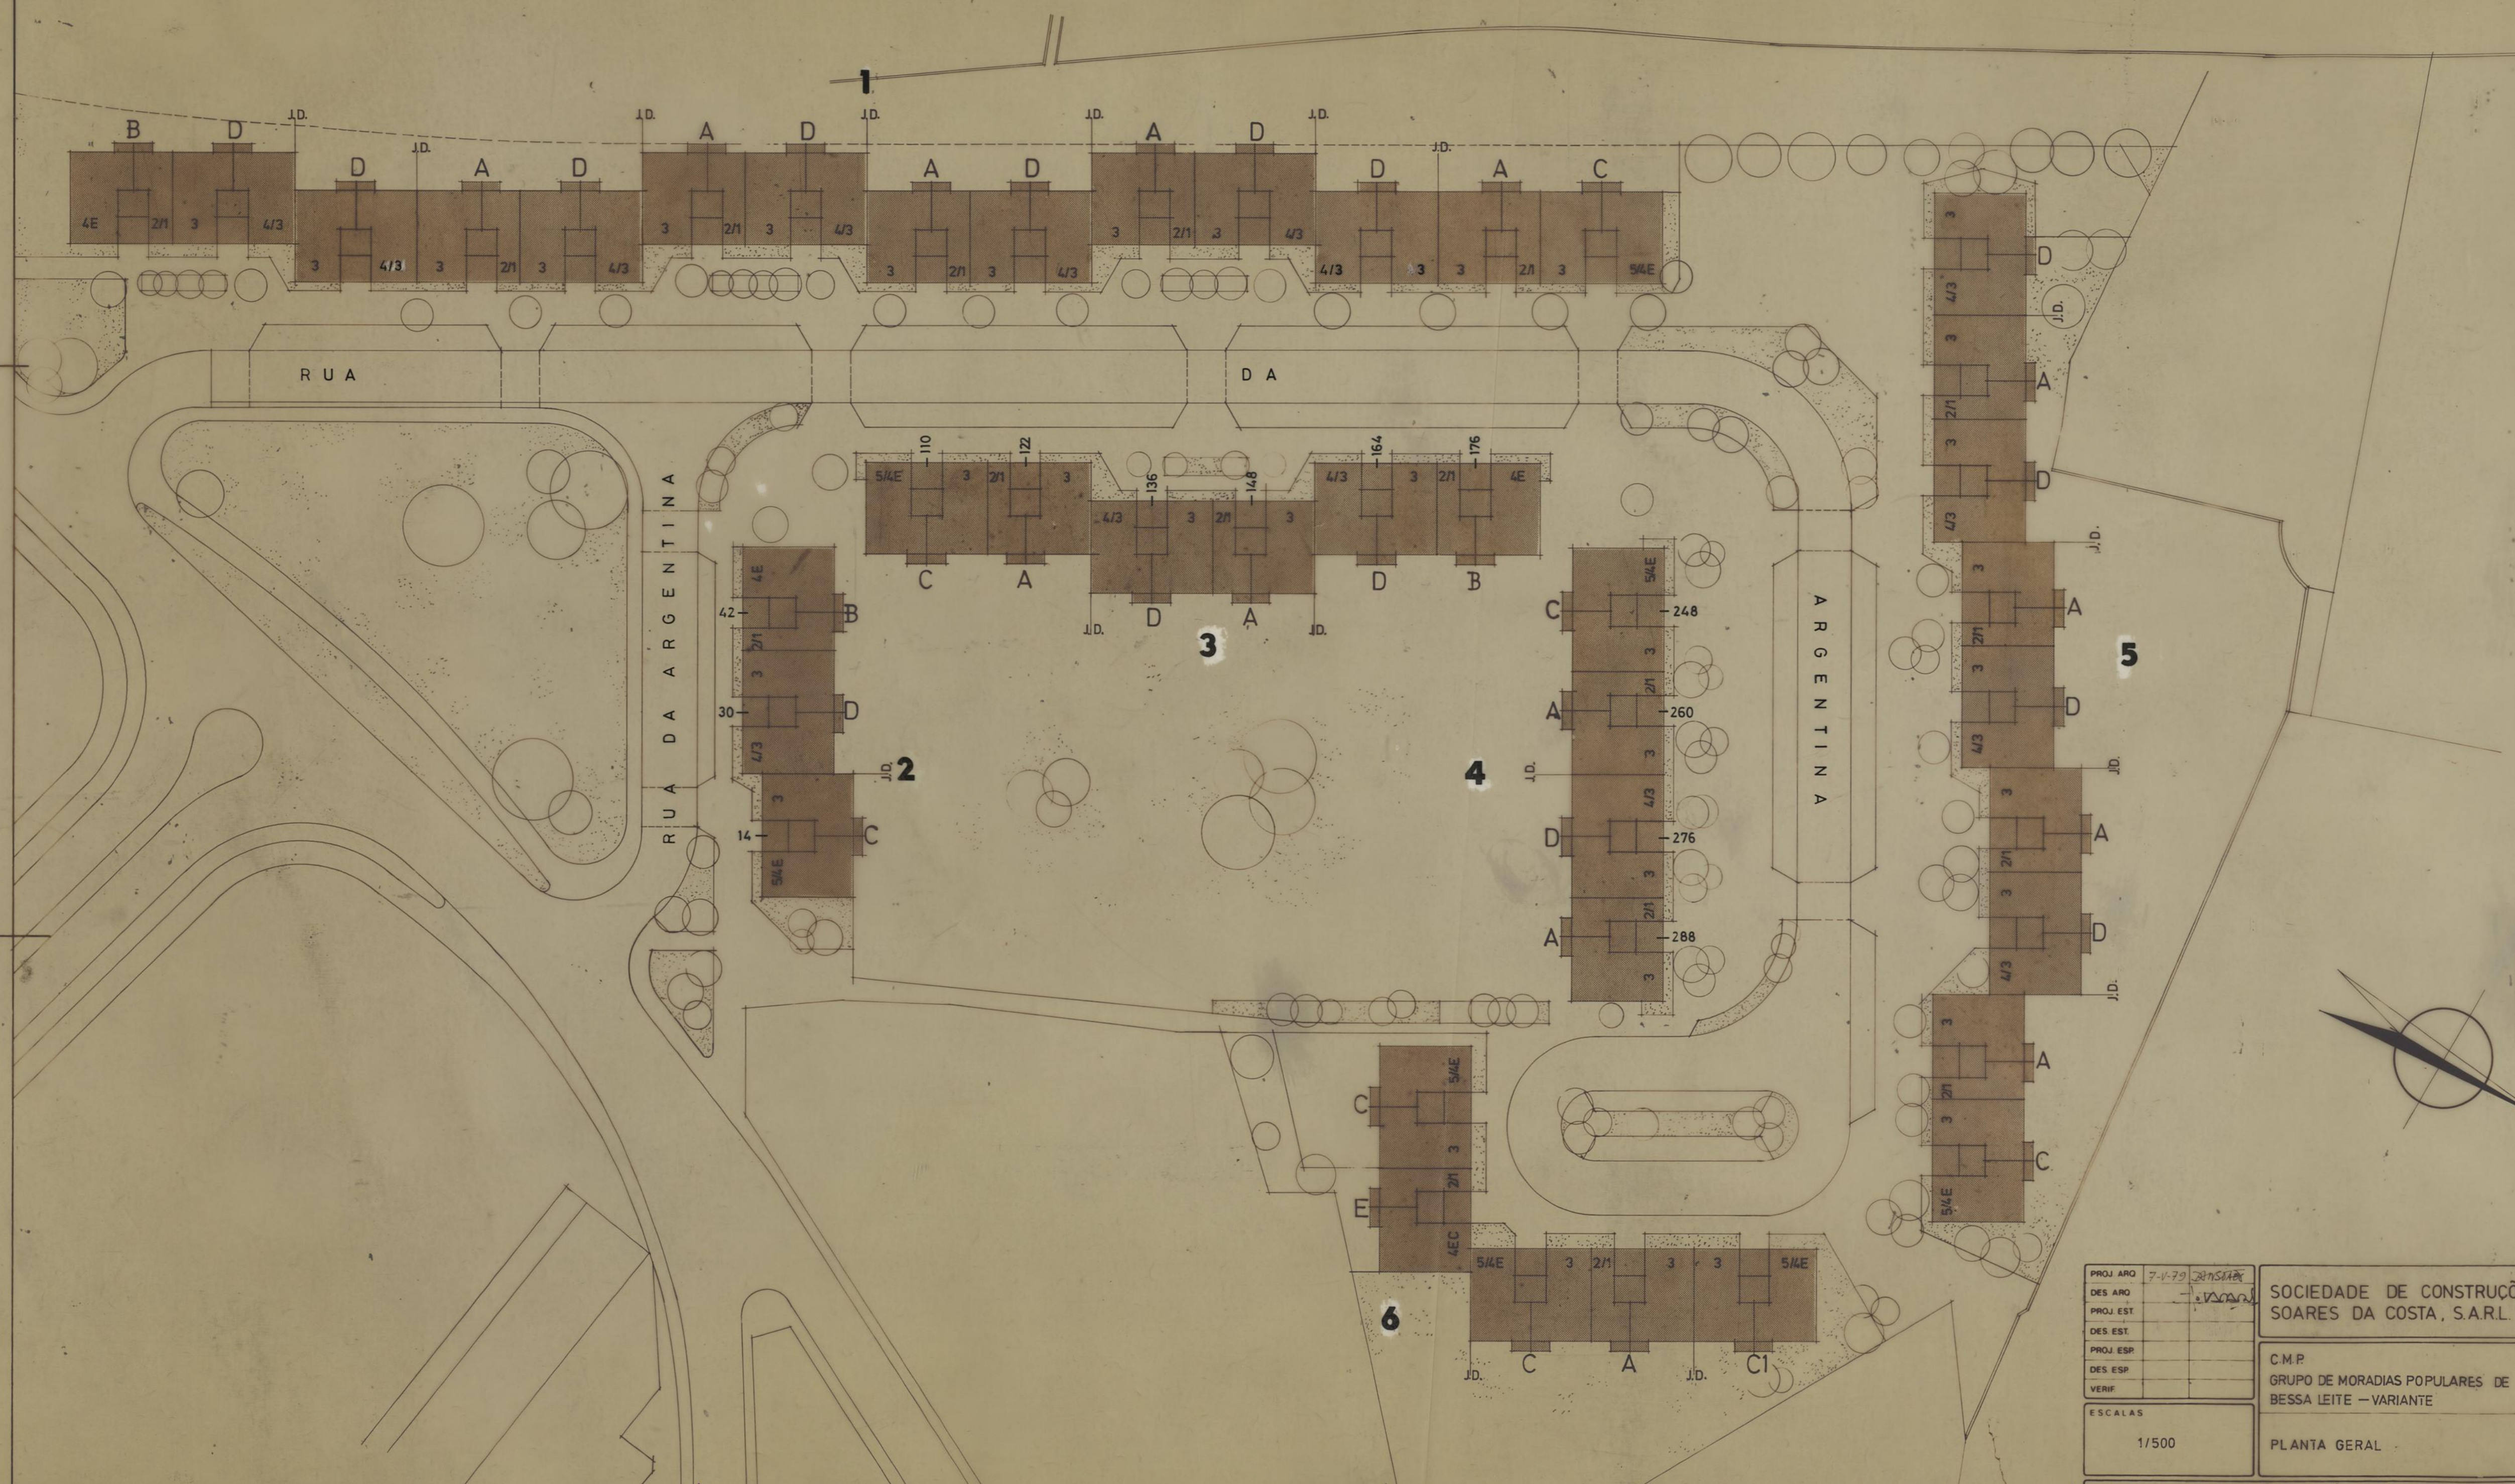

PROJ ARO	7-V-79	VERTICE	SOCIIDADE DE CONSTRUÇÕES SOARES DA COSTA, S.A.R.L.	CENTRO DE PROJETOS DE CONSTRUÇÃO, S.L.
DES ARO				
PROJ EST			C.M.P. GRUPO DE MORADIAS POPULARES DE BESSA LEITE - VARIANTE	PROJECTO DE Arquitectura Nº A017/79
DES EST				
PROJ ESP			PLANTA GERAL	DES Nº 536/79 A1
DES ESP				
VERIF				SUBSTITUI O Nº
ESCALAS	1/500			RUA DO ALMADA 597 PORTO TEL. 3147 79

EXPRESSAMENTE PROIBIDA A REPRODUÇÃO OU UTILIZAÇÃO PARCIAL OU TOTAL SEM AUTORIZAÇÃO PRÉVIA