


PROJ. ESP.		C.M.P. GRUPO DE MORADIAS POPULARES DE BESSA LEITE - VARIANTE	PROJECTO de Arquitectura
DES. ESP.			Nº
VERB.			DES. Nº
ESCALAS	1/500	EDIFICIO 2	1
		PROPIEDAD HORIZONTAL	SUBSTITUTO Nº




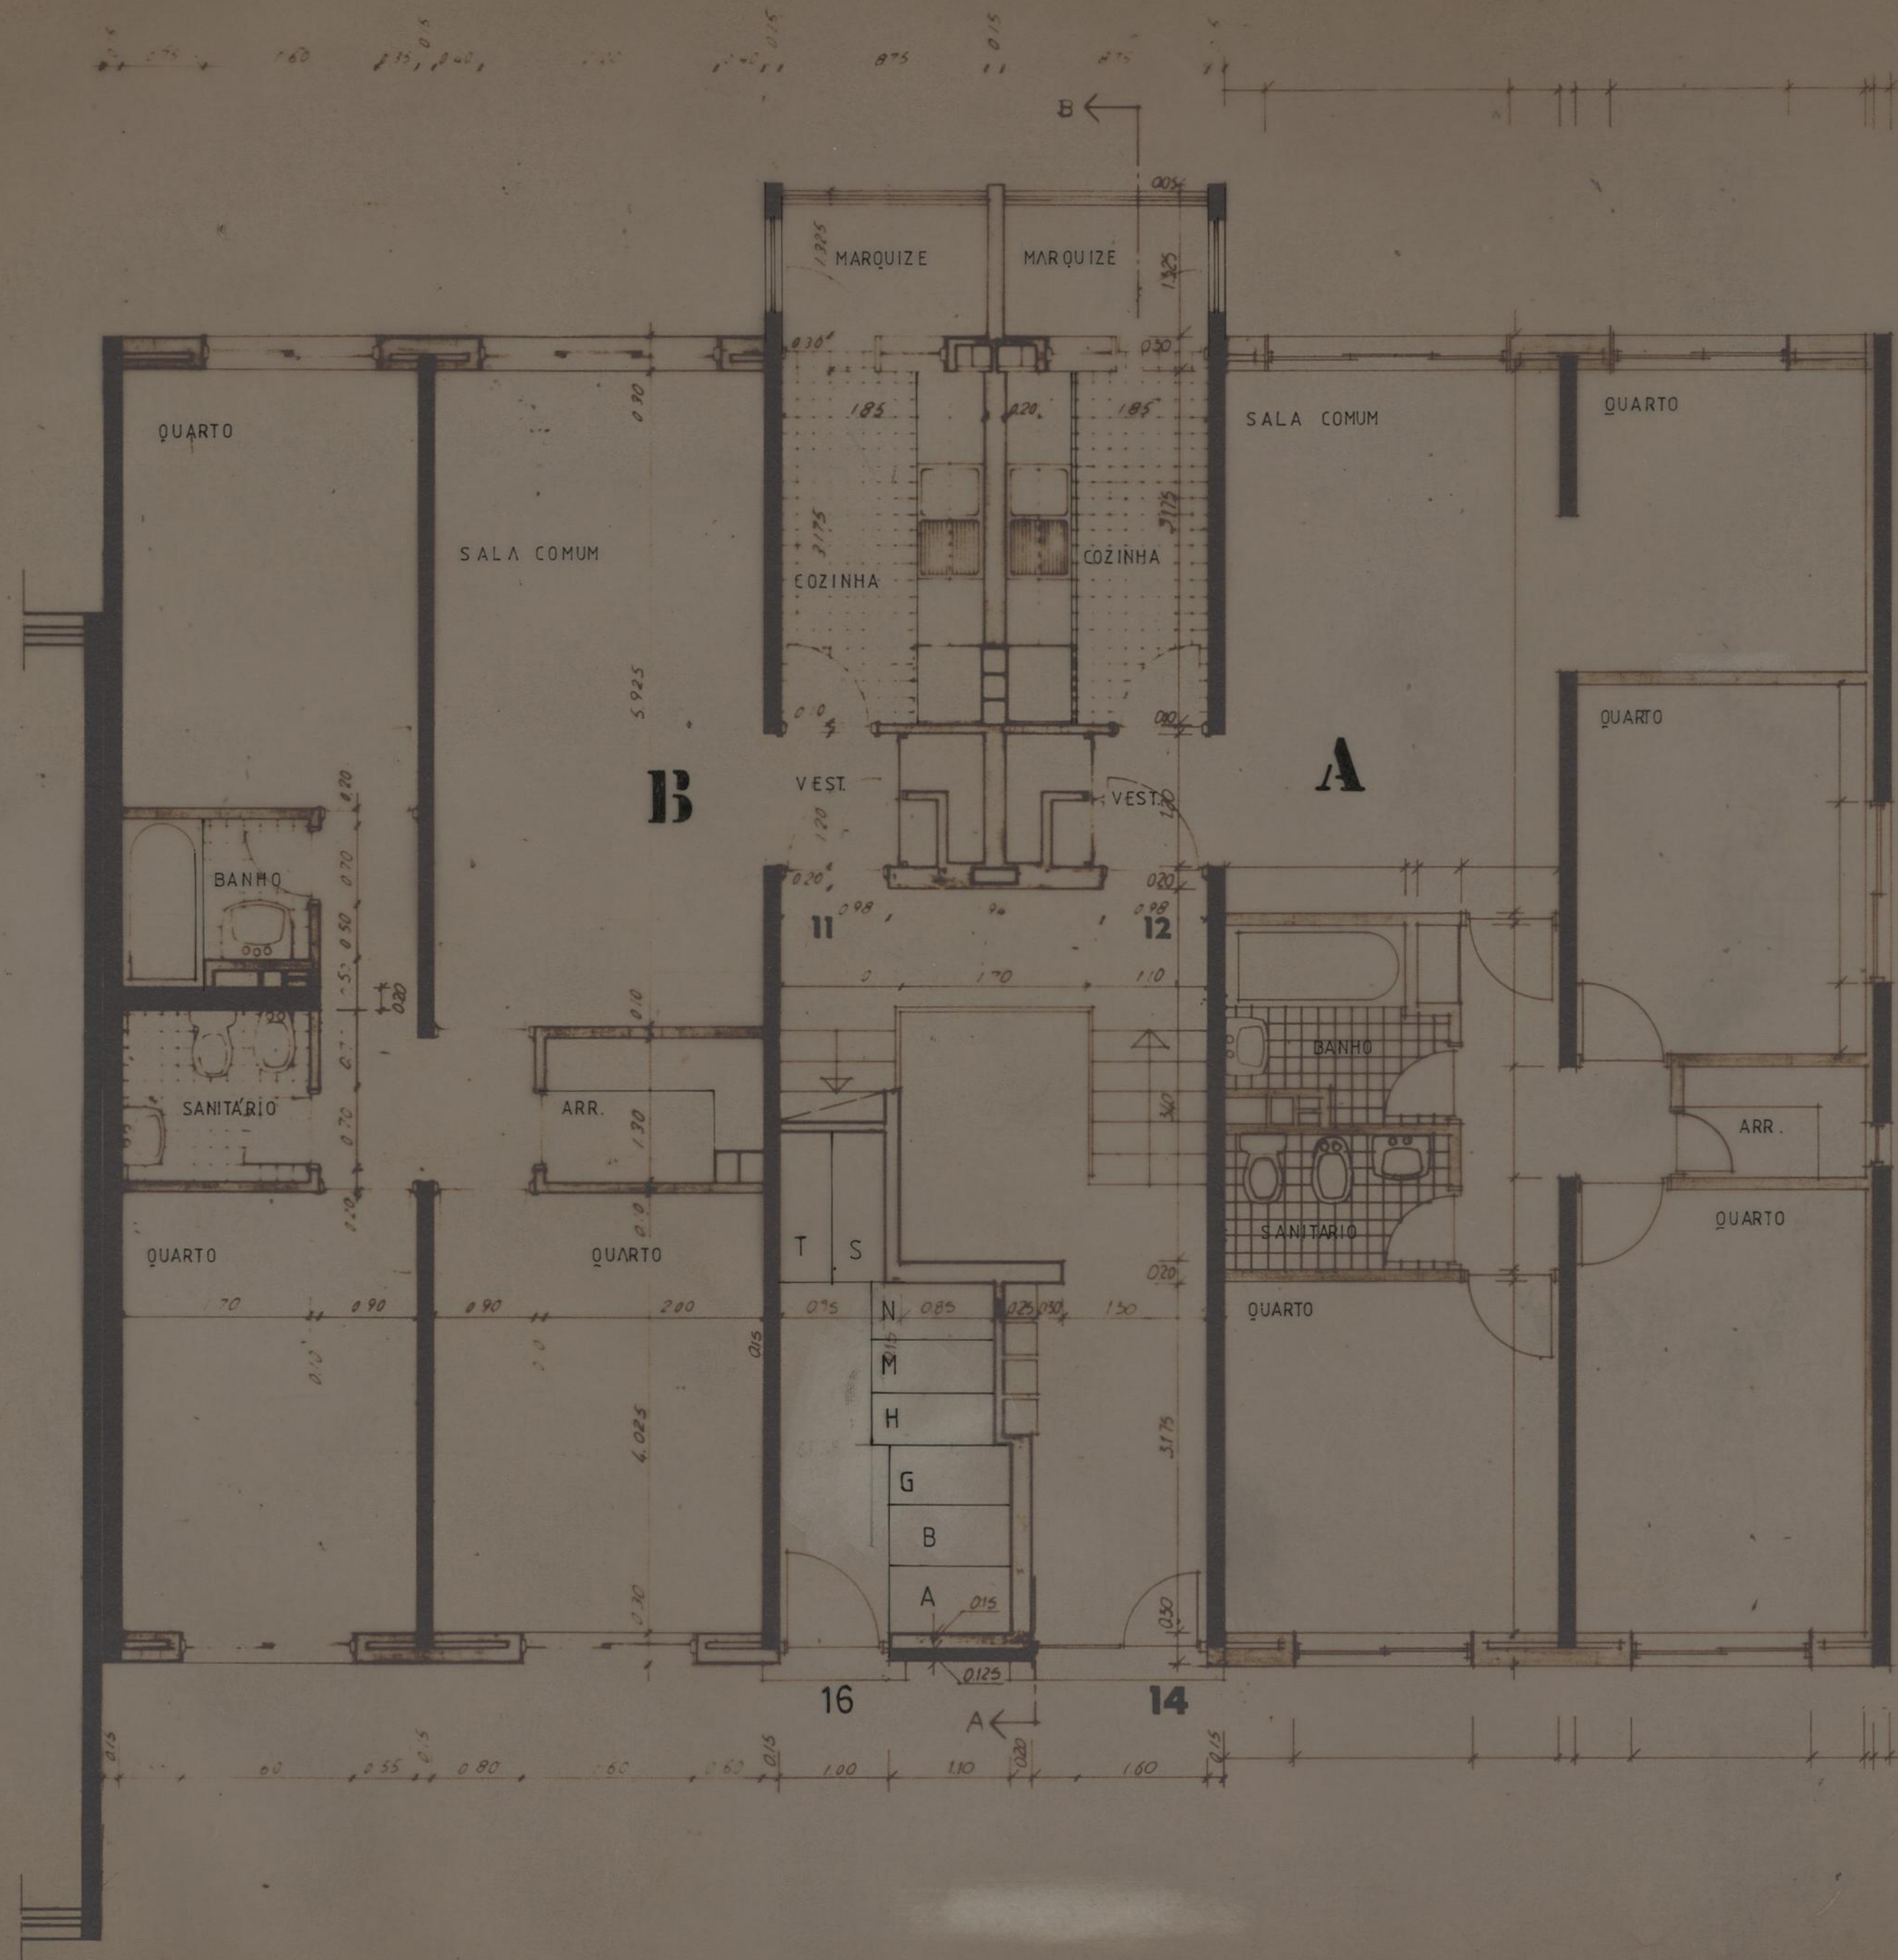

PLANTA DO R/CHÃO (edificio 2)

PROJ. ESP.		CAMARA MUNICIPAL DO PORTO GRUPO DE MORADIAS POPULARES BESSA LEITE	PROJECTO DE ARQUITECTURA
DES. ESP.			N.º A 077/79
VERIF.			DES. N.º 907/79
ESCALAS	1/50	EDIFICIO 2 Entrada 14 R/CHÃO	2
EXPRESSAMENTE PROIBIDA A REPRODUÇÃO OU UTILIZAÇÃO PARCIAL OU TOTAL SEM AUTORIZAÇÃO PRÉVIA			RUA DO ALMADA 597, PORTO 11, 400 12




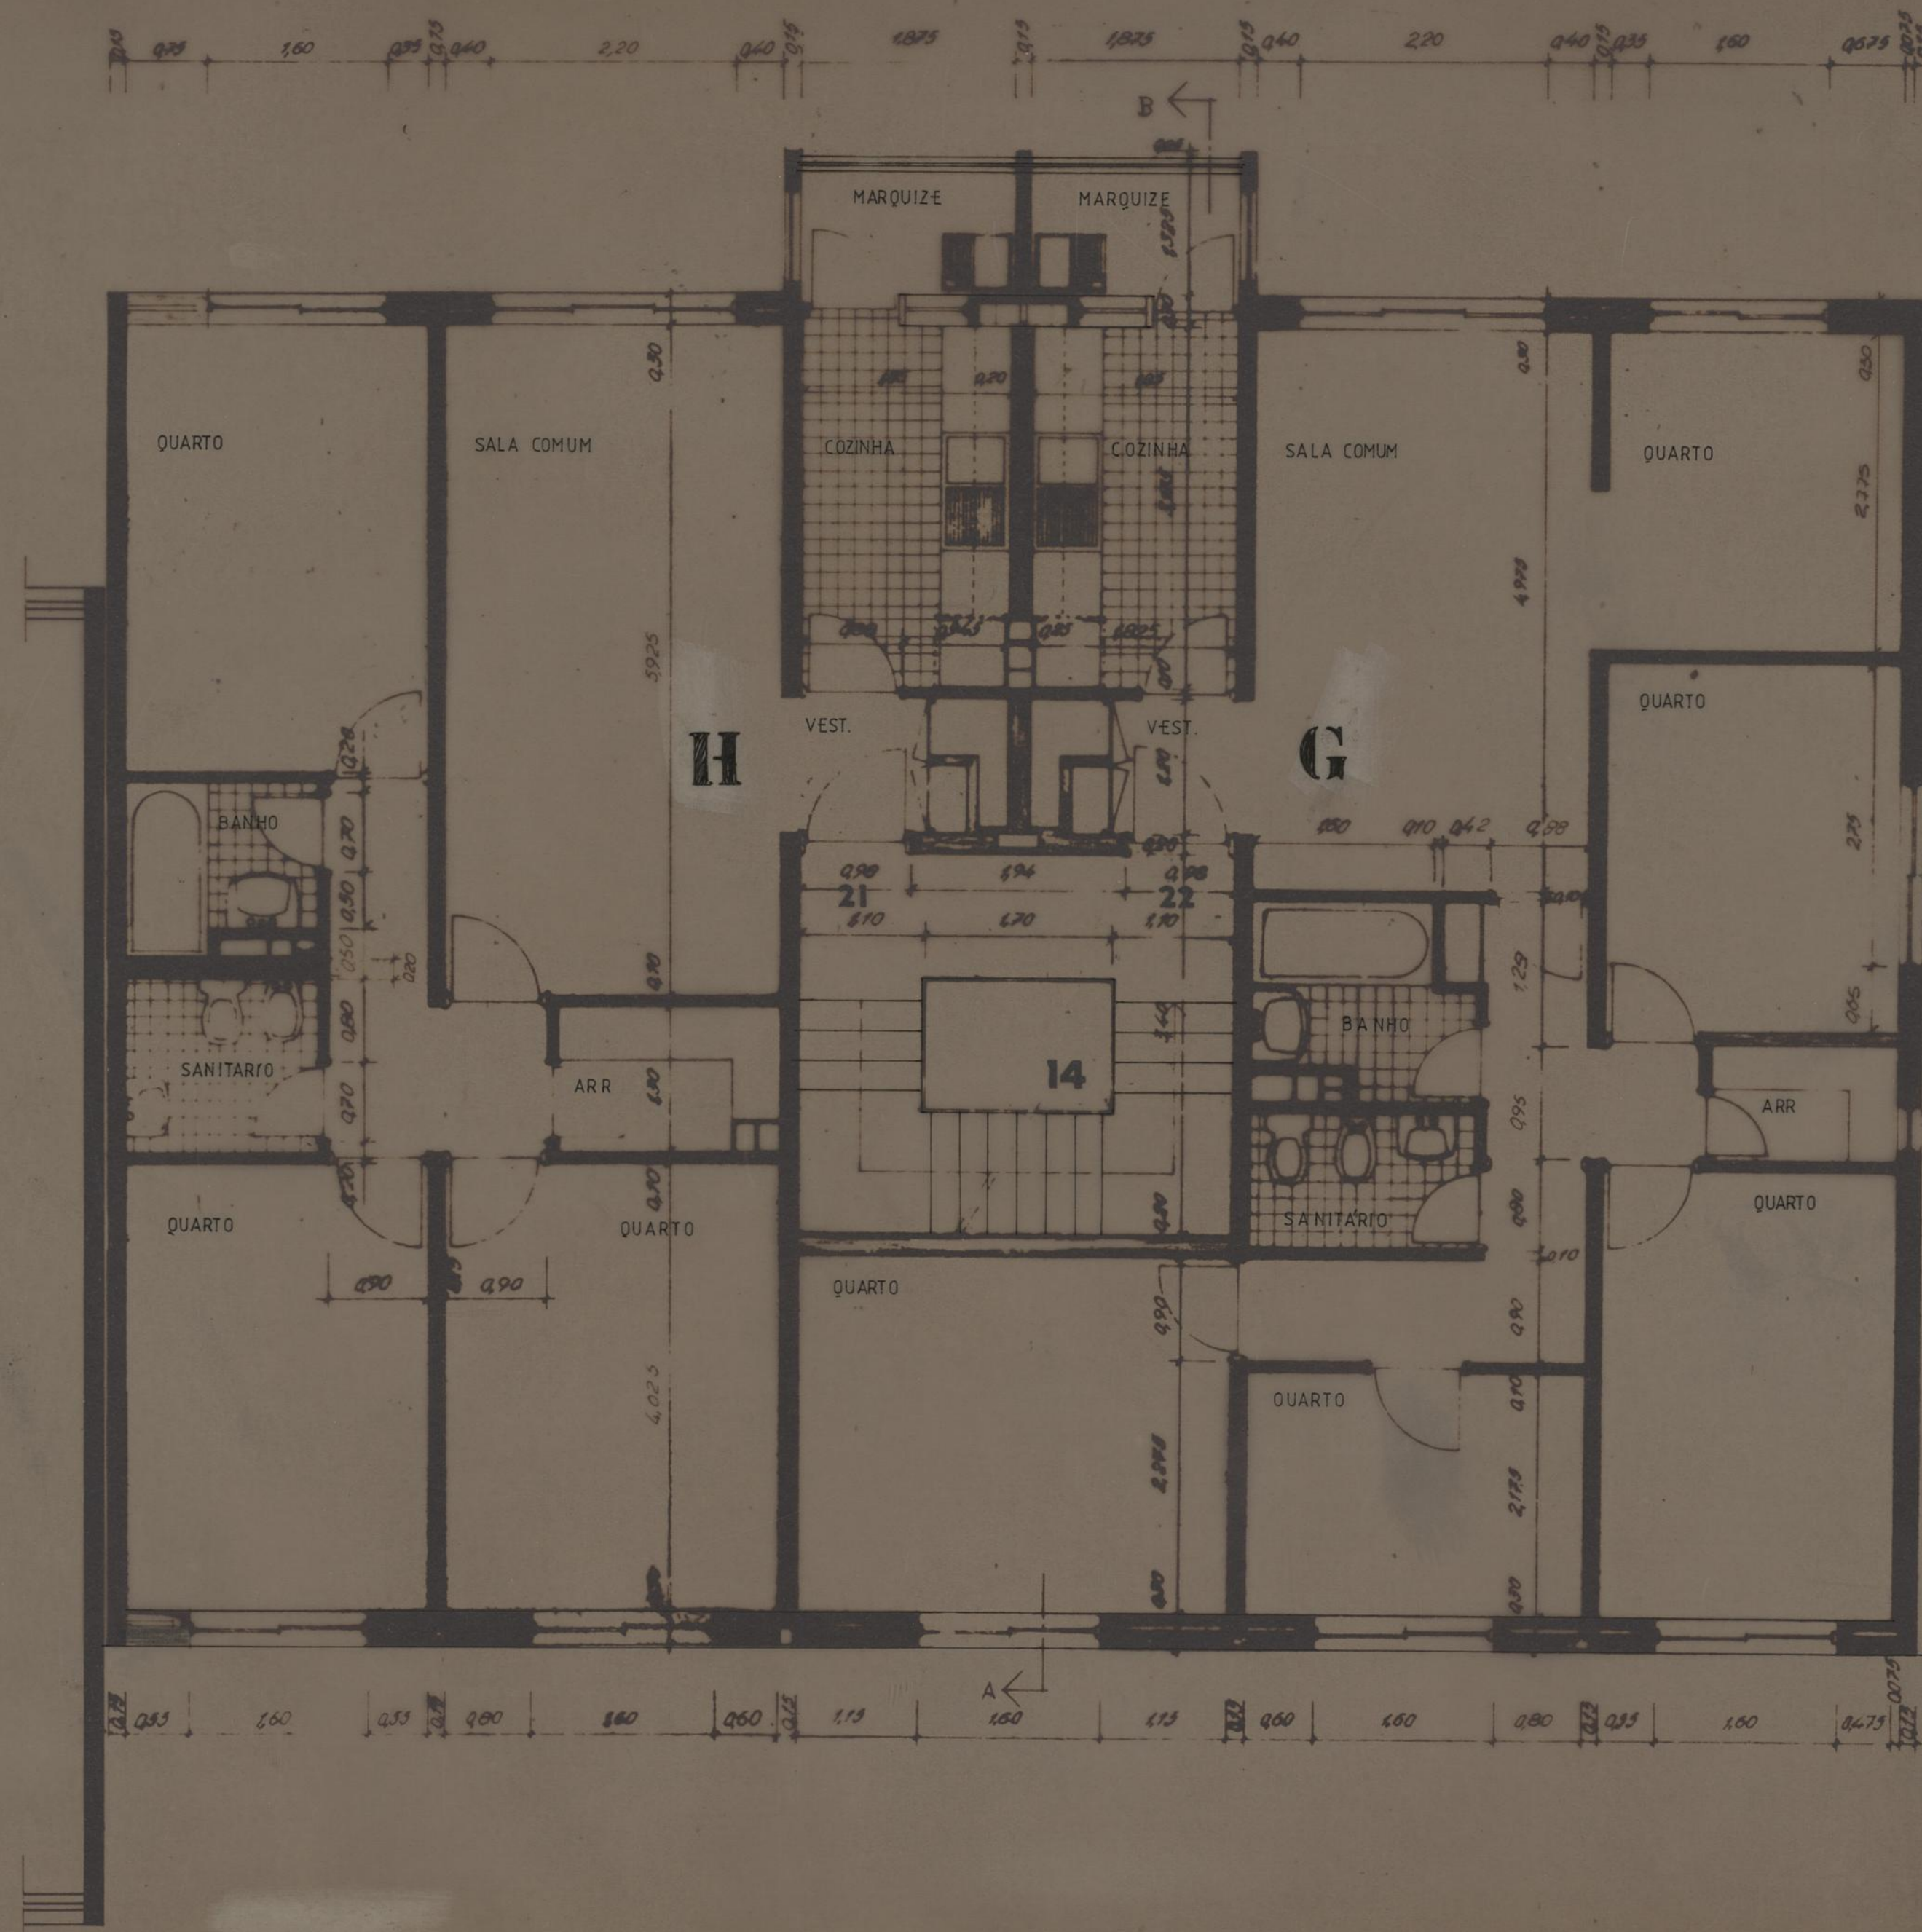

PLANTA DO 1º ANDAR (edificio 2)

ESCALAS 1:50	CÂMERA MUNICIPAL DO PORTO GRUPO DE MORADIAS POPULARES 3554 - LITE	OBRA Nº 2017/22	3
	EDIFÍCIO 2 Entrada 14	DESENHO Nº 90639	
	1º ANDAR	SUBSTITUIÇÃO	
		SUBST. FEITA	




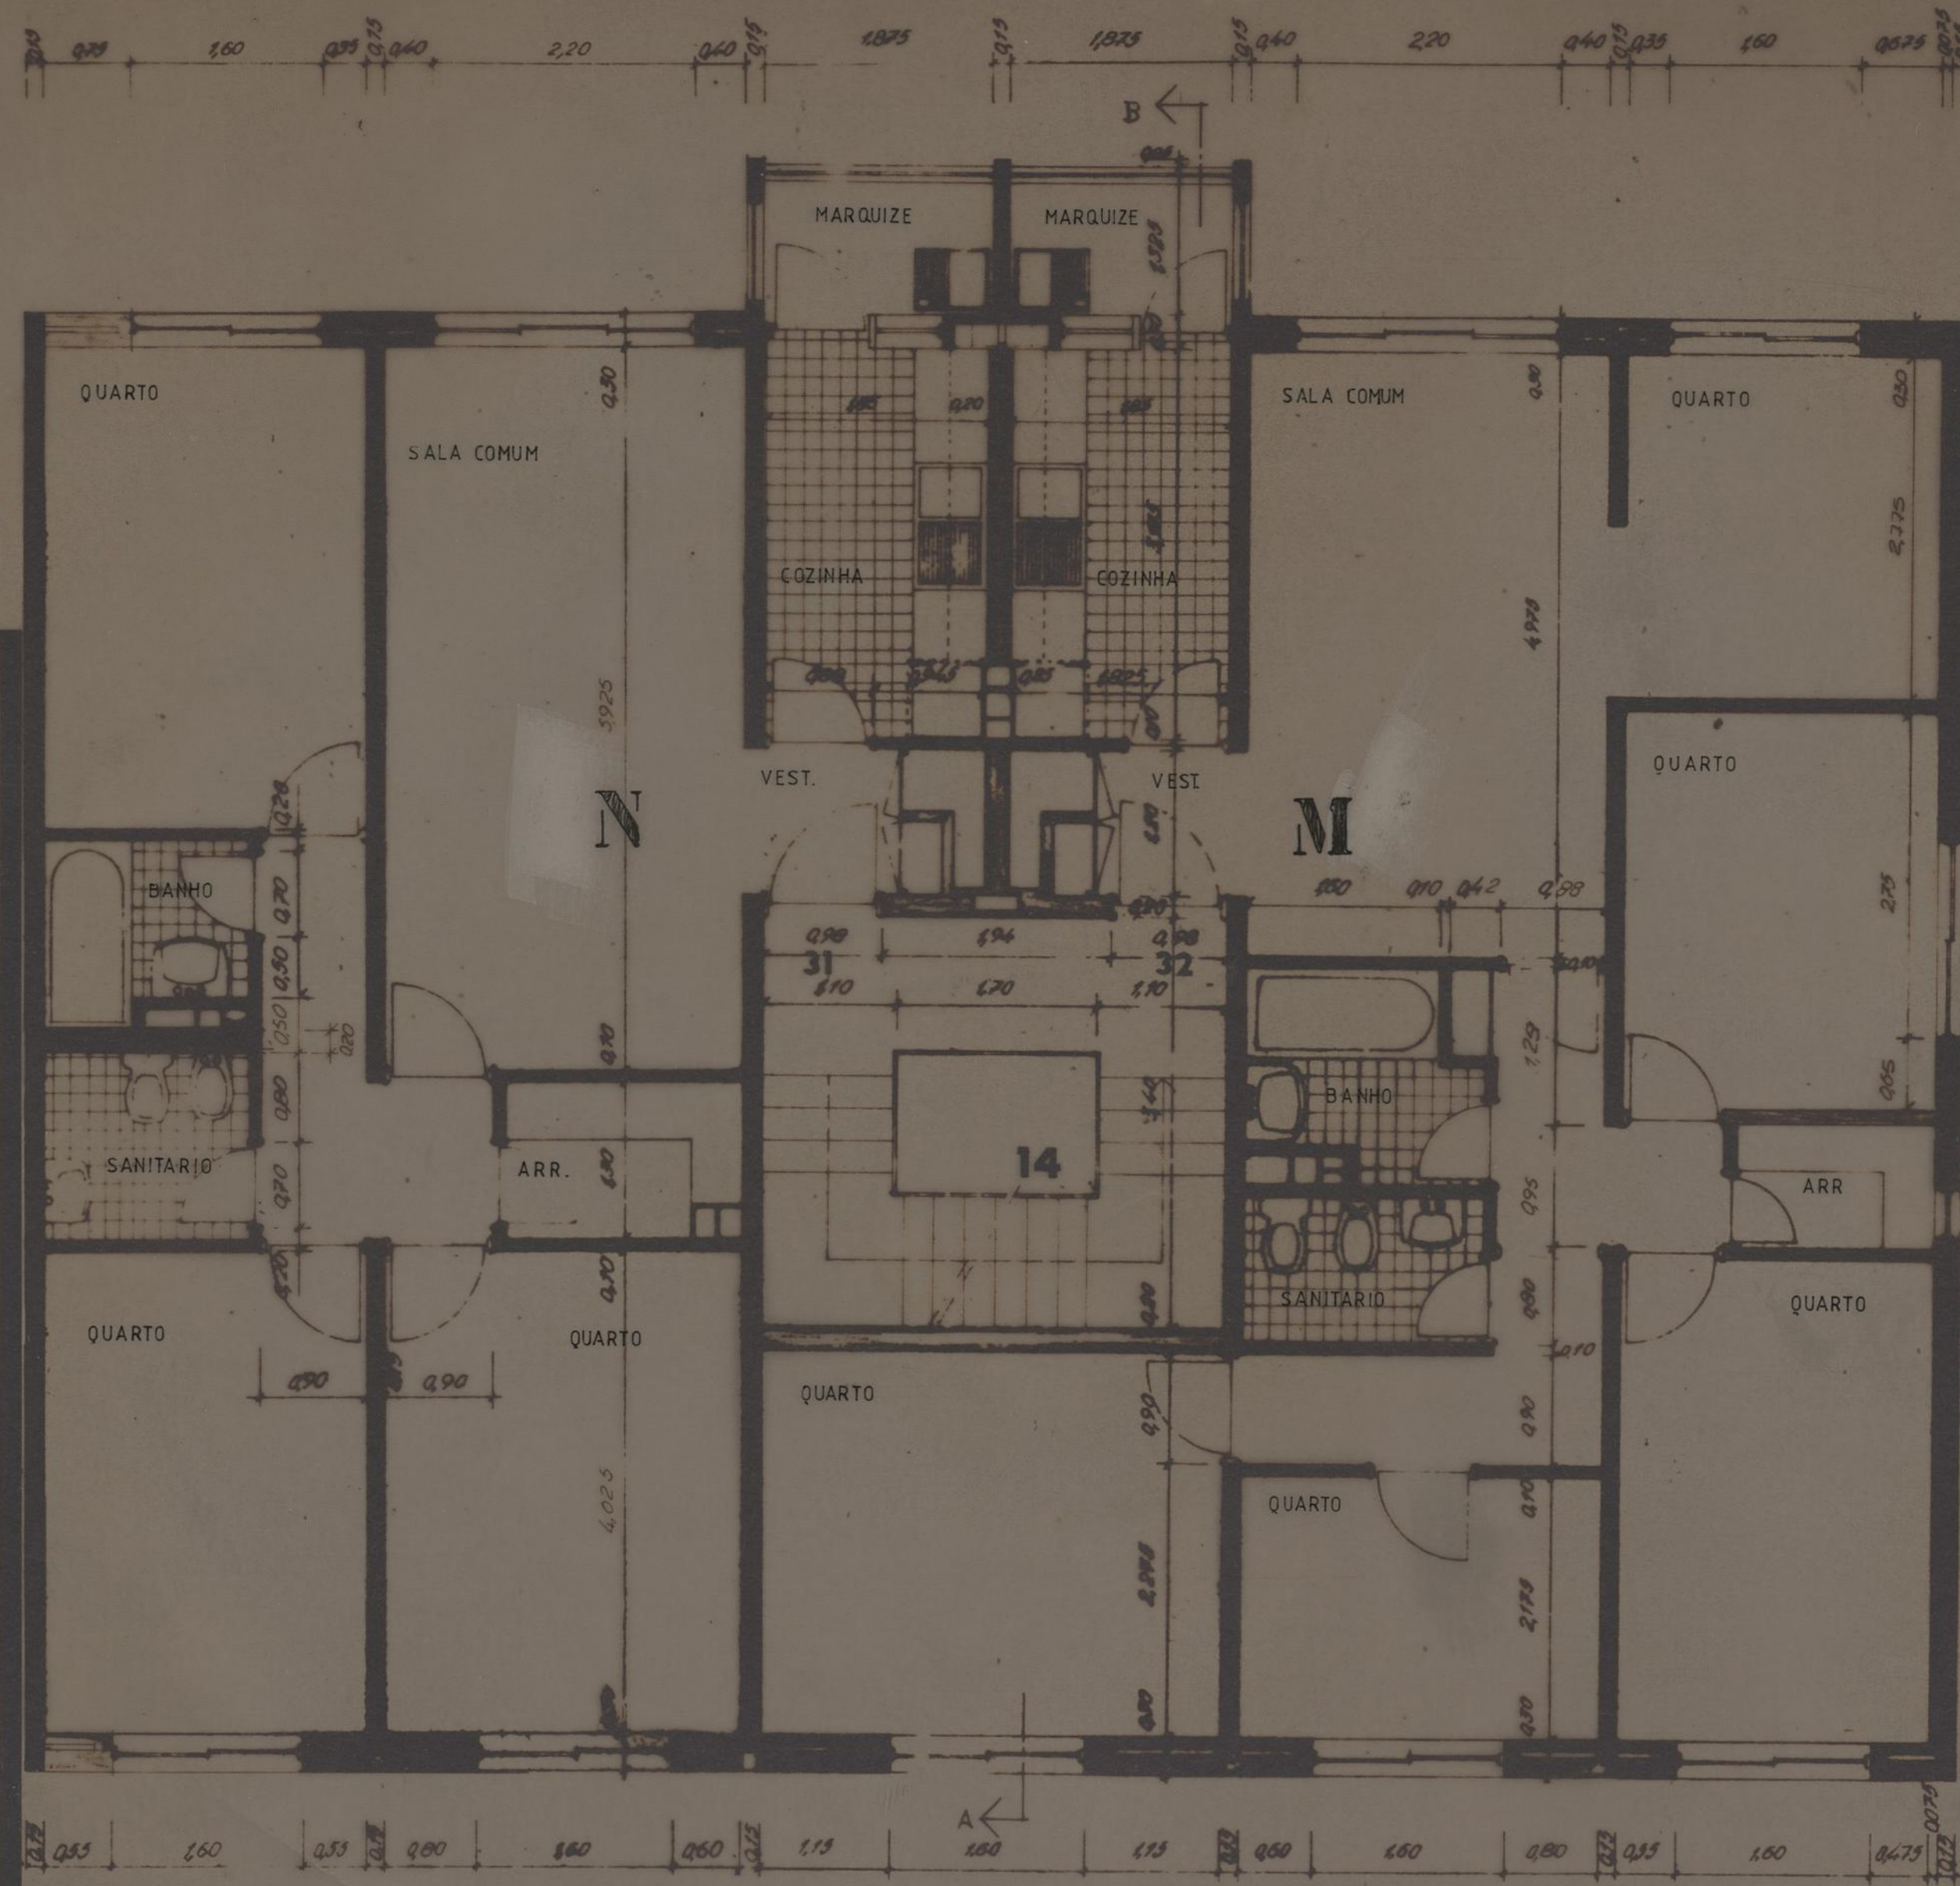

PLANTA DO 2º ANDAR (edificio 2)

APROV.		OBRA Nº	1071/79
ESCALAS	1:50	CÂMARA MUNICIPAL DO PORTO	DESENHO Nº
		GRUPO DE MORÁDIAS POPULARES	10632
		BESSA LEITE	
		EDIFÍCIO 2	
		Entrada 14	
		2º ANDAR	
		SUBSTITUIÇÃO	
		SUBST. FELO	




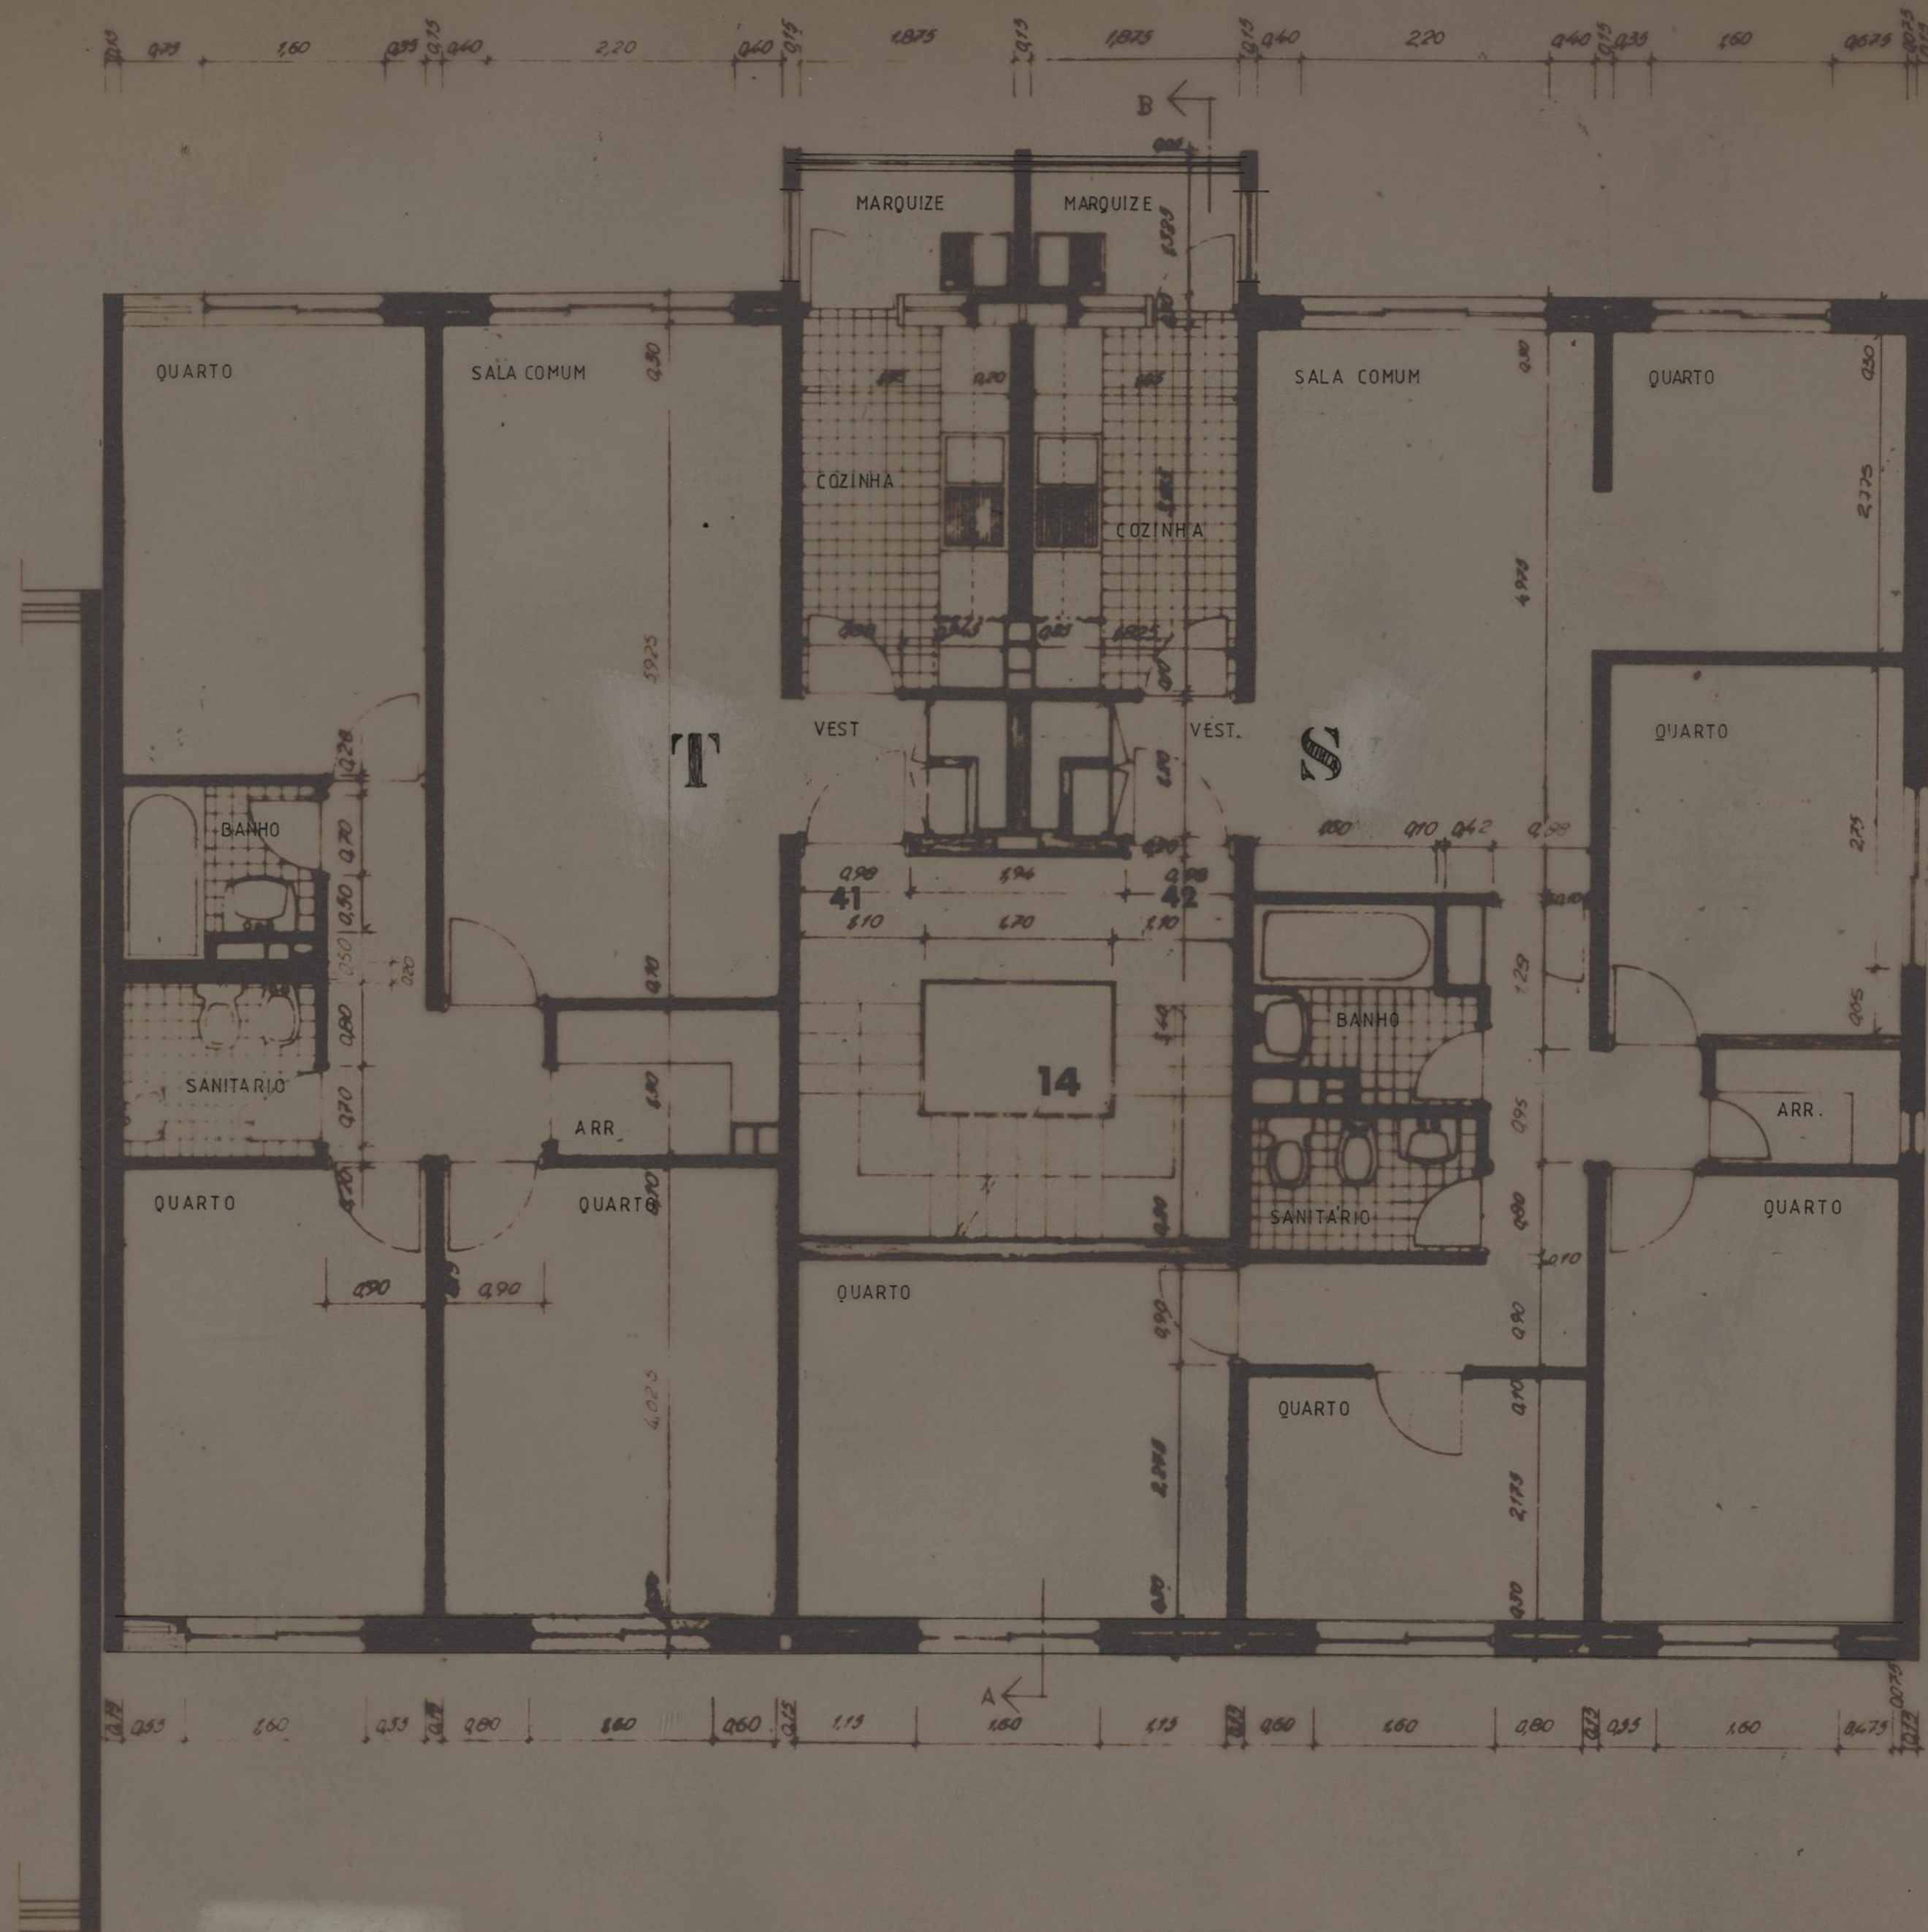

PLANTA DO 3º ANDAR (edificio 2)

		<b>VERBA</b>	
ESCALAS		CÂMARA MUNICIPAL DO PORTO GRUPO DE MORÁDIAS POPULARES BESSA LEITE	OBRA Nº 2072/22
1:50		EDIFÍCIO 2 Entrada 14	DESENHO Nº 90639
		3º ANDAR	<b>5</b>
			SUBSTITUIÇÃO
			SUBST. FEITO



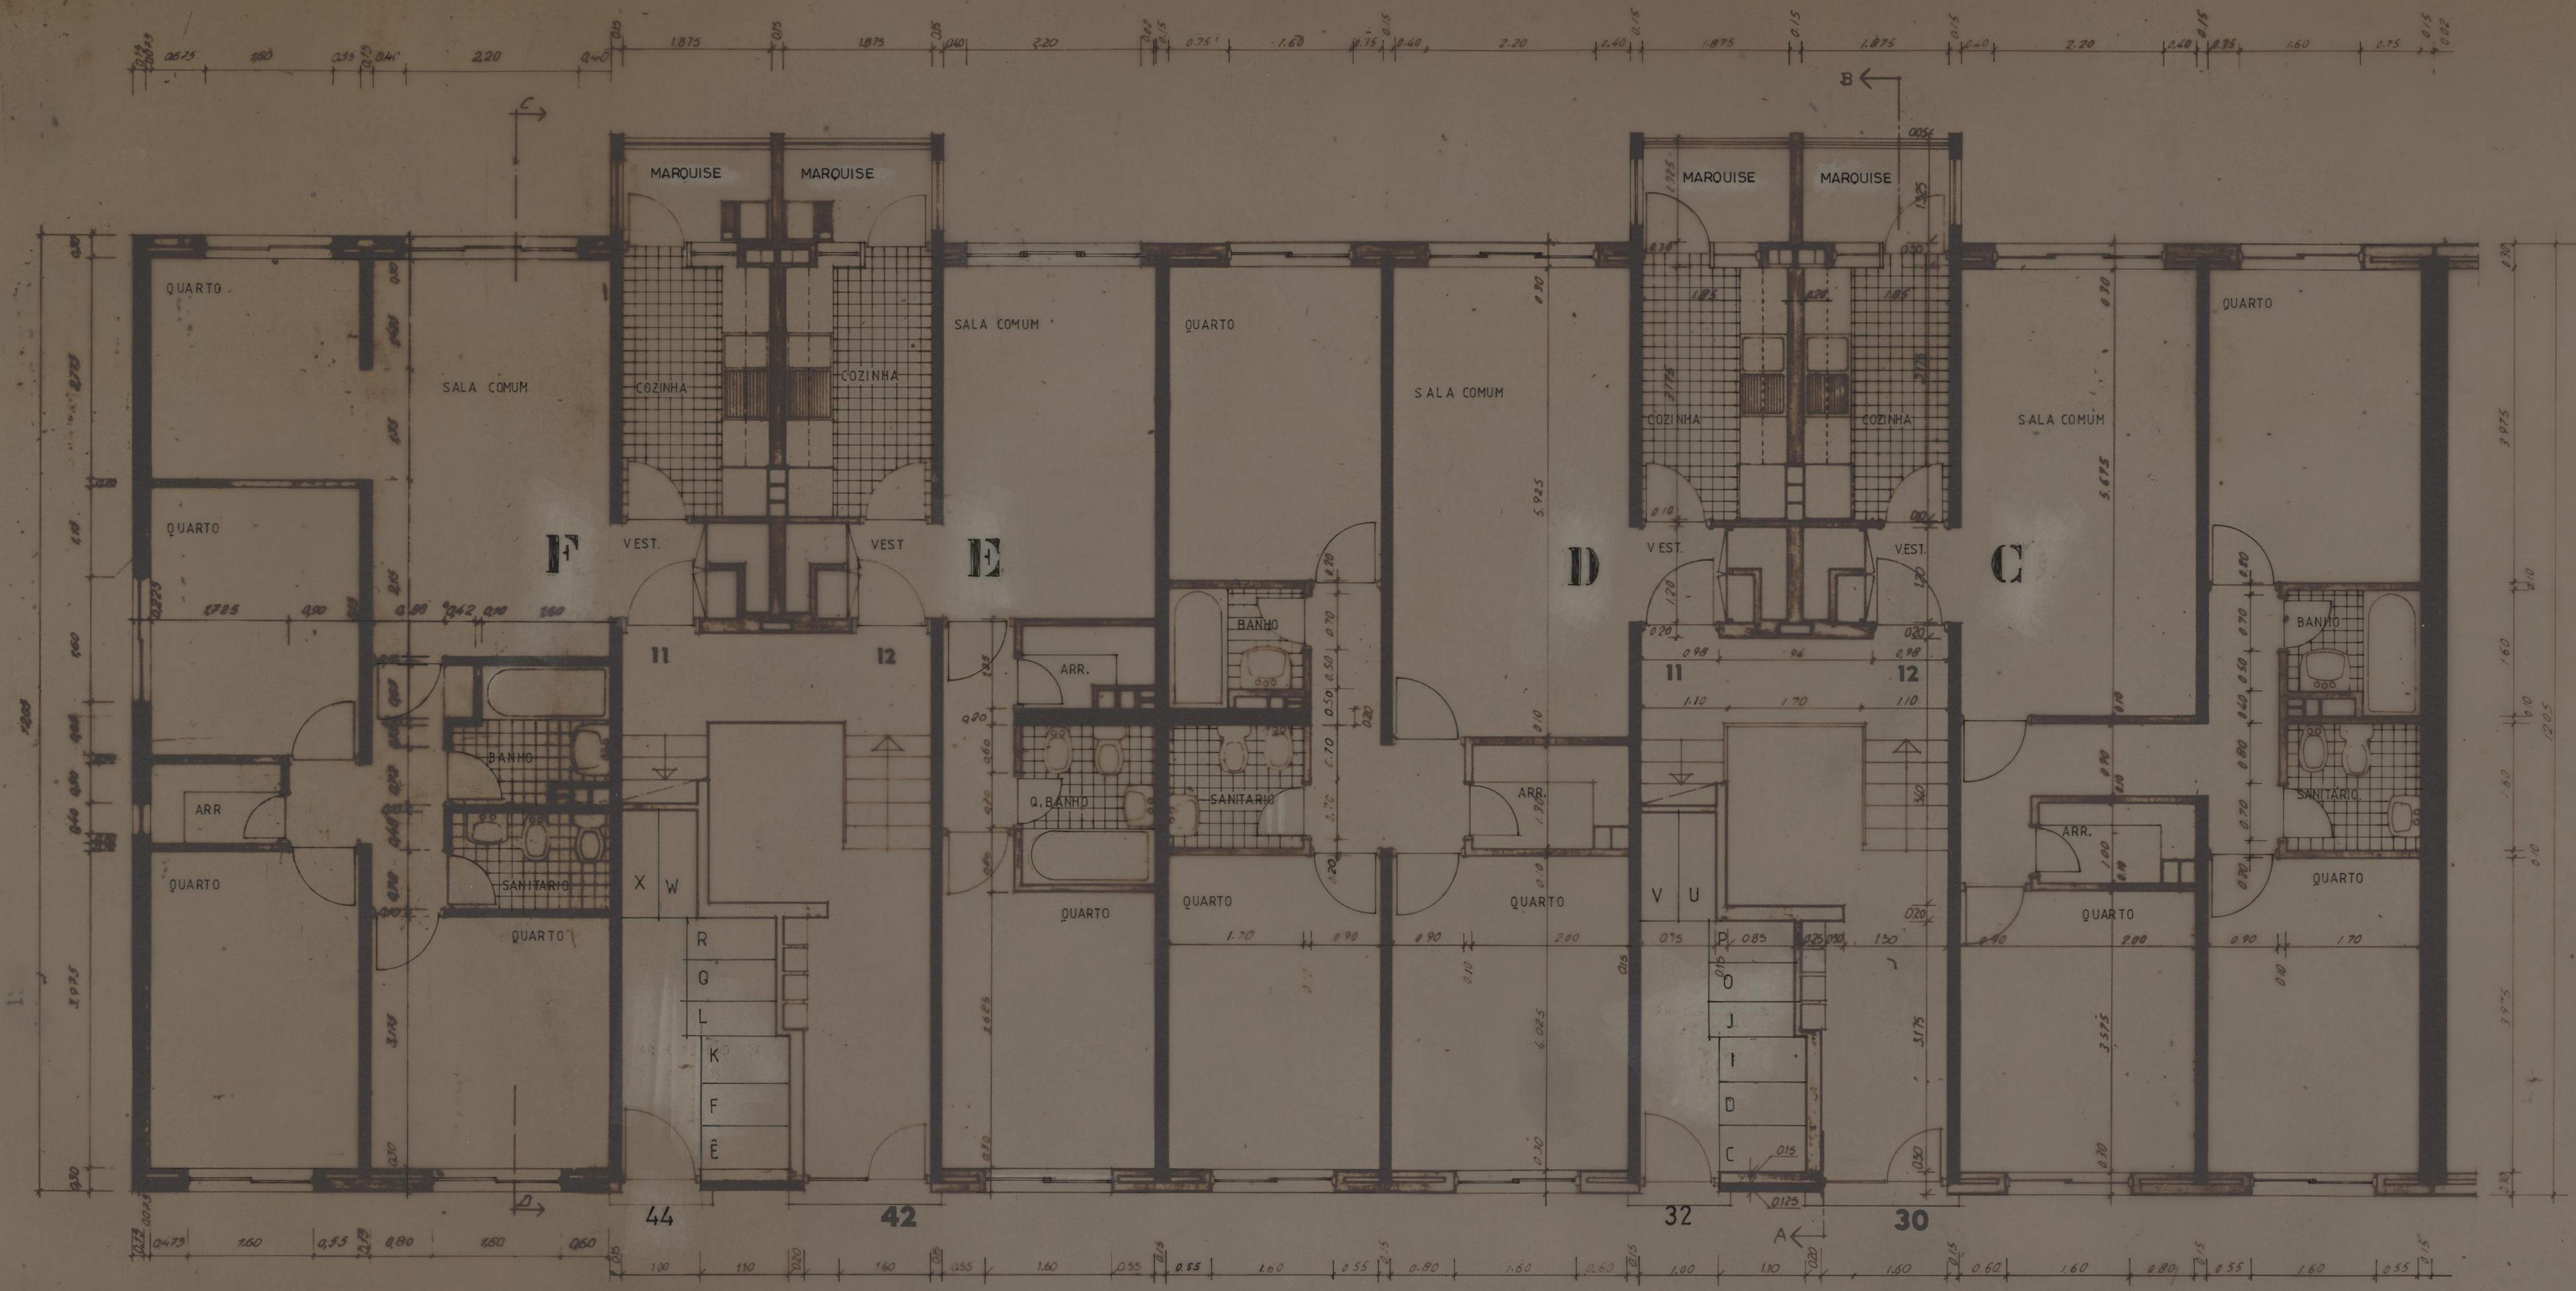


PLANTA DO R/CHÃO (edifício 2)

PROJ. ESP.		PROJETO DE ARQUITECTURA
DES. ESP.		Nº 4015/29
VENH.		DES. Nº 200/77
ESCALAS	1/50	6
		SUBSTITUIÇÃO Nº
		RUA DO ALMEIDA, 387 - PORTO TEL. 24778

CÂMARA MUNICIPAL DO PORTO  
 GRUPO DE MORADIAS POPULARES  
 BESSA LEITE  
 Edifício 2 corpo 2  
 Entradas 30 e 42  
 R/CHÃO

1130 1130




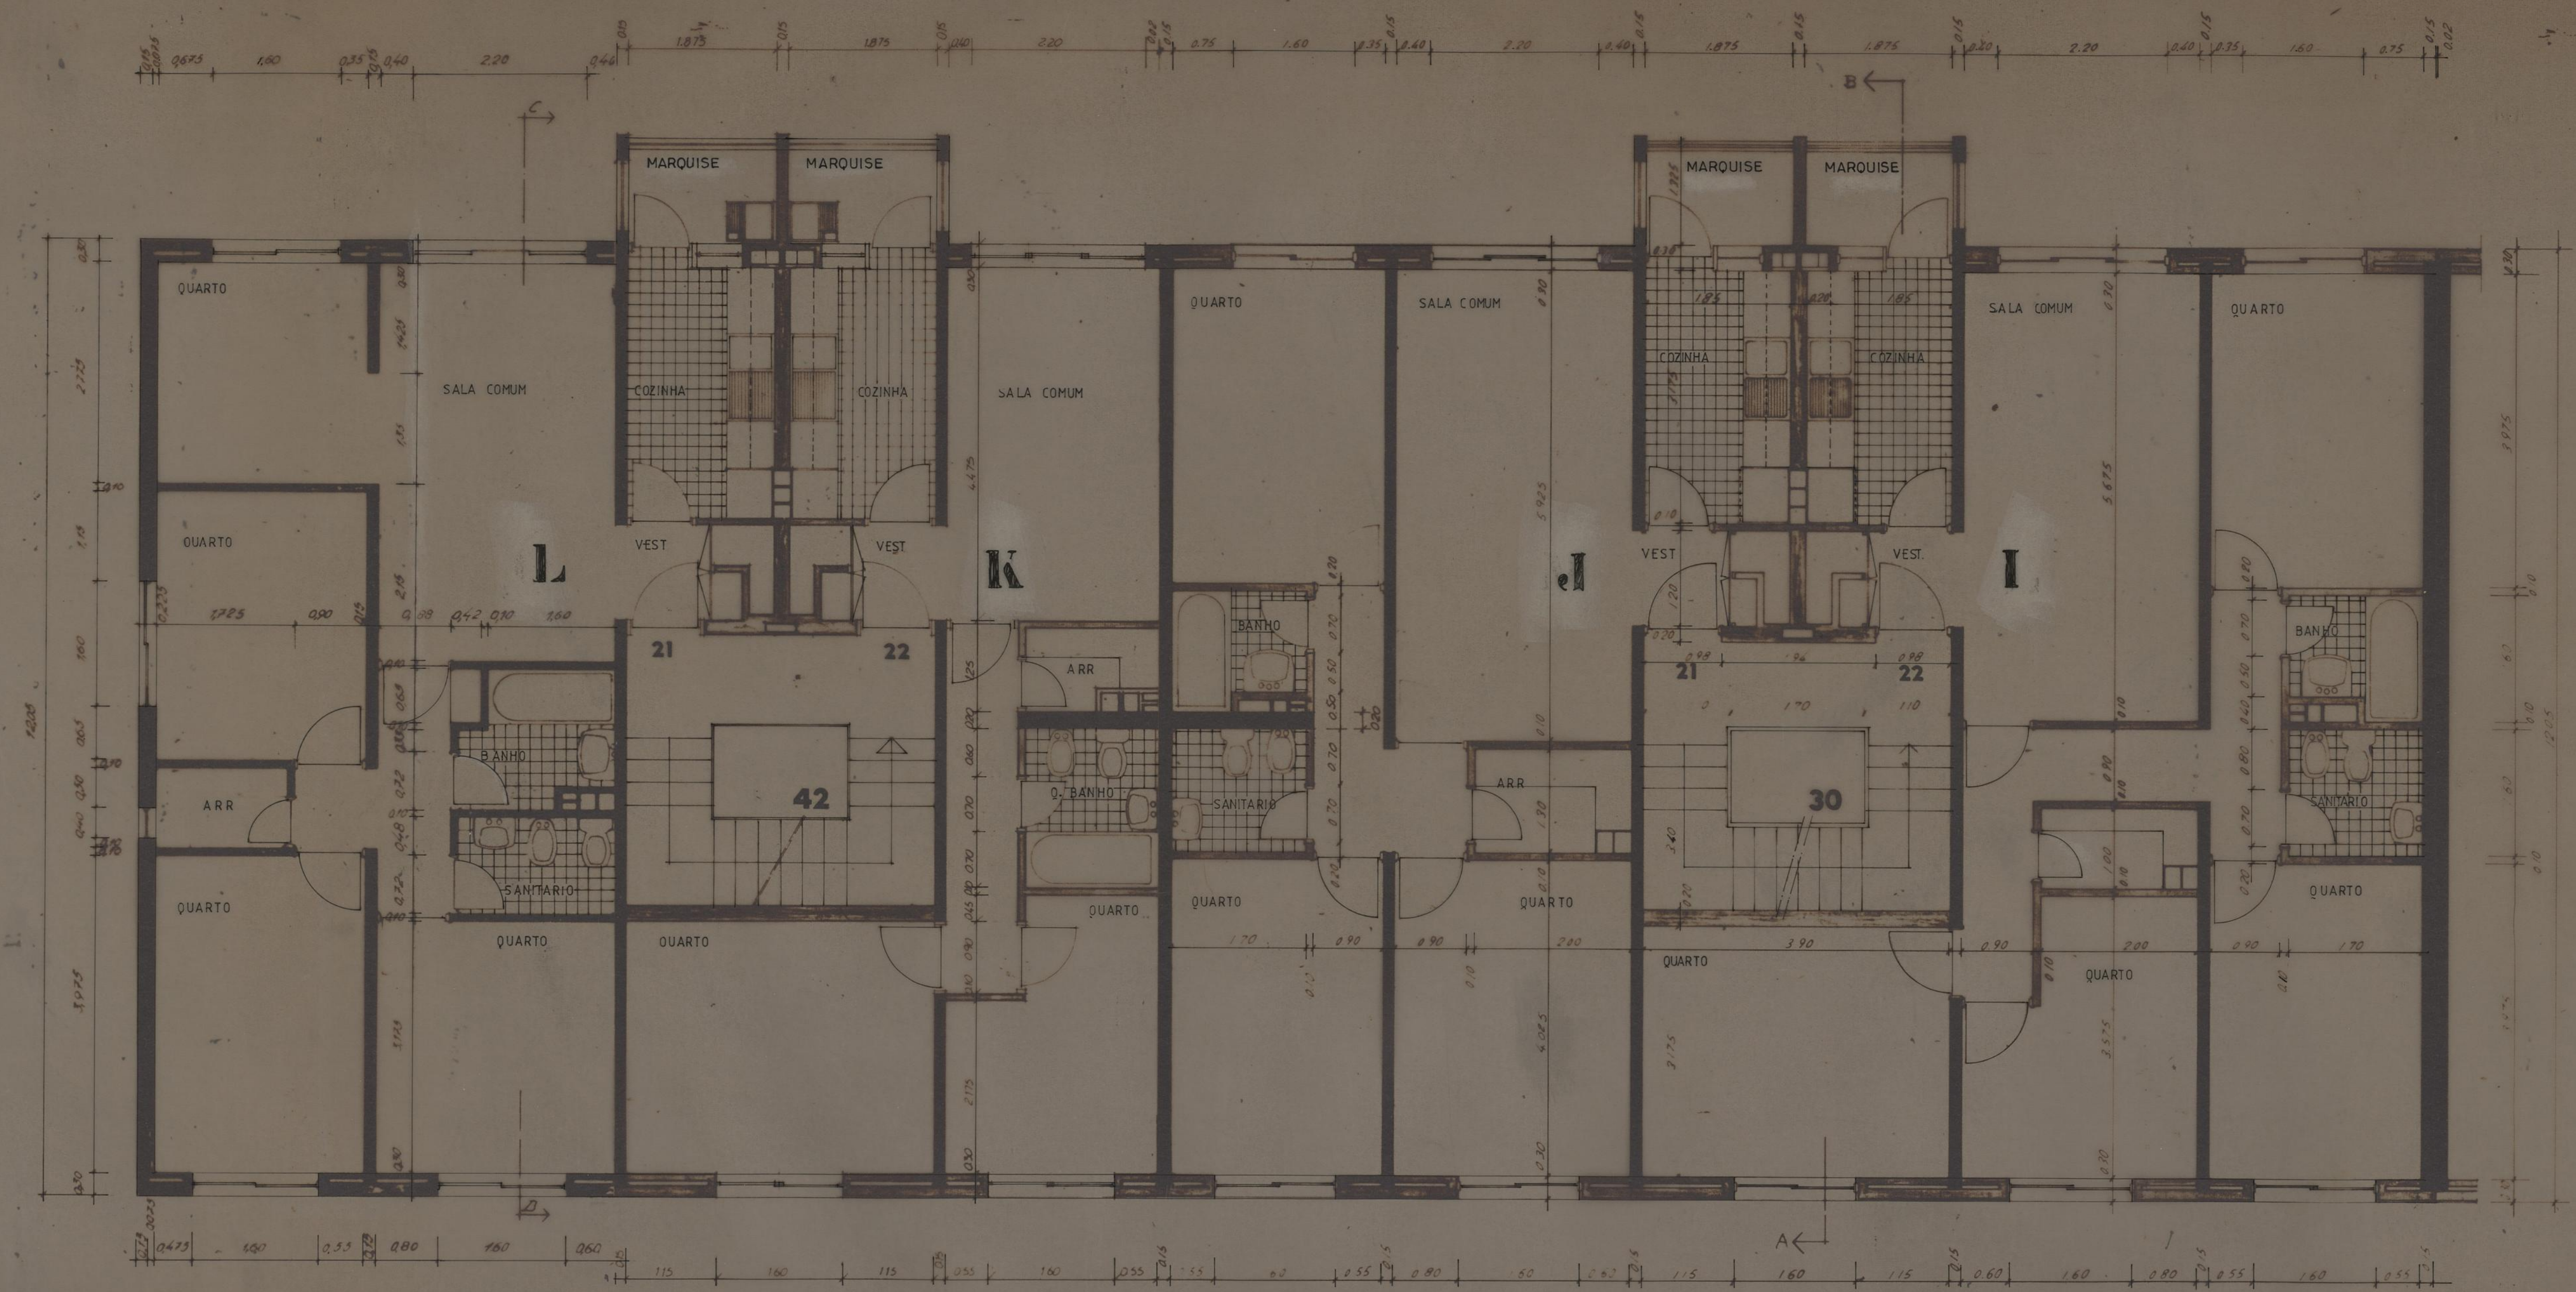

PLANTA DO 1º ANDAR (edifício 2)

PROJ. ESP.	CÂMARA MUNICIPAL DO PORTO	PROJETO DE ARQUITECTURA
DES. ESP.	GRUPO DE MORADIAS POPULARES	N.º 401719
YMA	BESSA LEITE	DES. N.º 903/74
AL. A. 3.	Edifício 2 corpo 2	7
1/50	Entradas 30 e 42	
	1.º ANDAR	SUBSTITUI O N.º
* SEM QUANTIDADE PROIBIDA A REPRODUÇÃO OU UTILIZAÇÃO PARCIAL OU TOTAL SEM AUTORIZAÇÃO PRÉVIA		RUA DO ALMADA 567 PORTO TEL. 340775



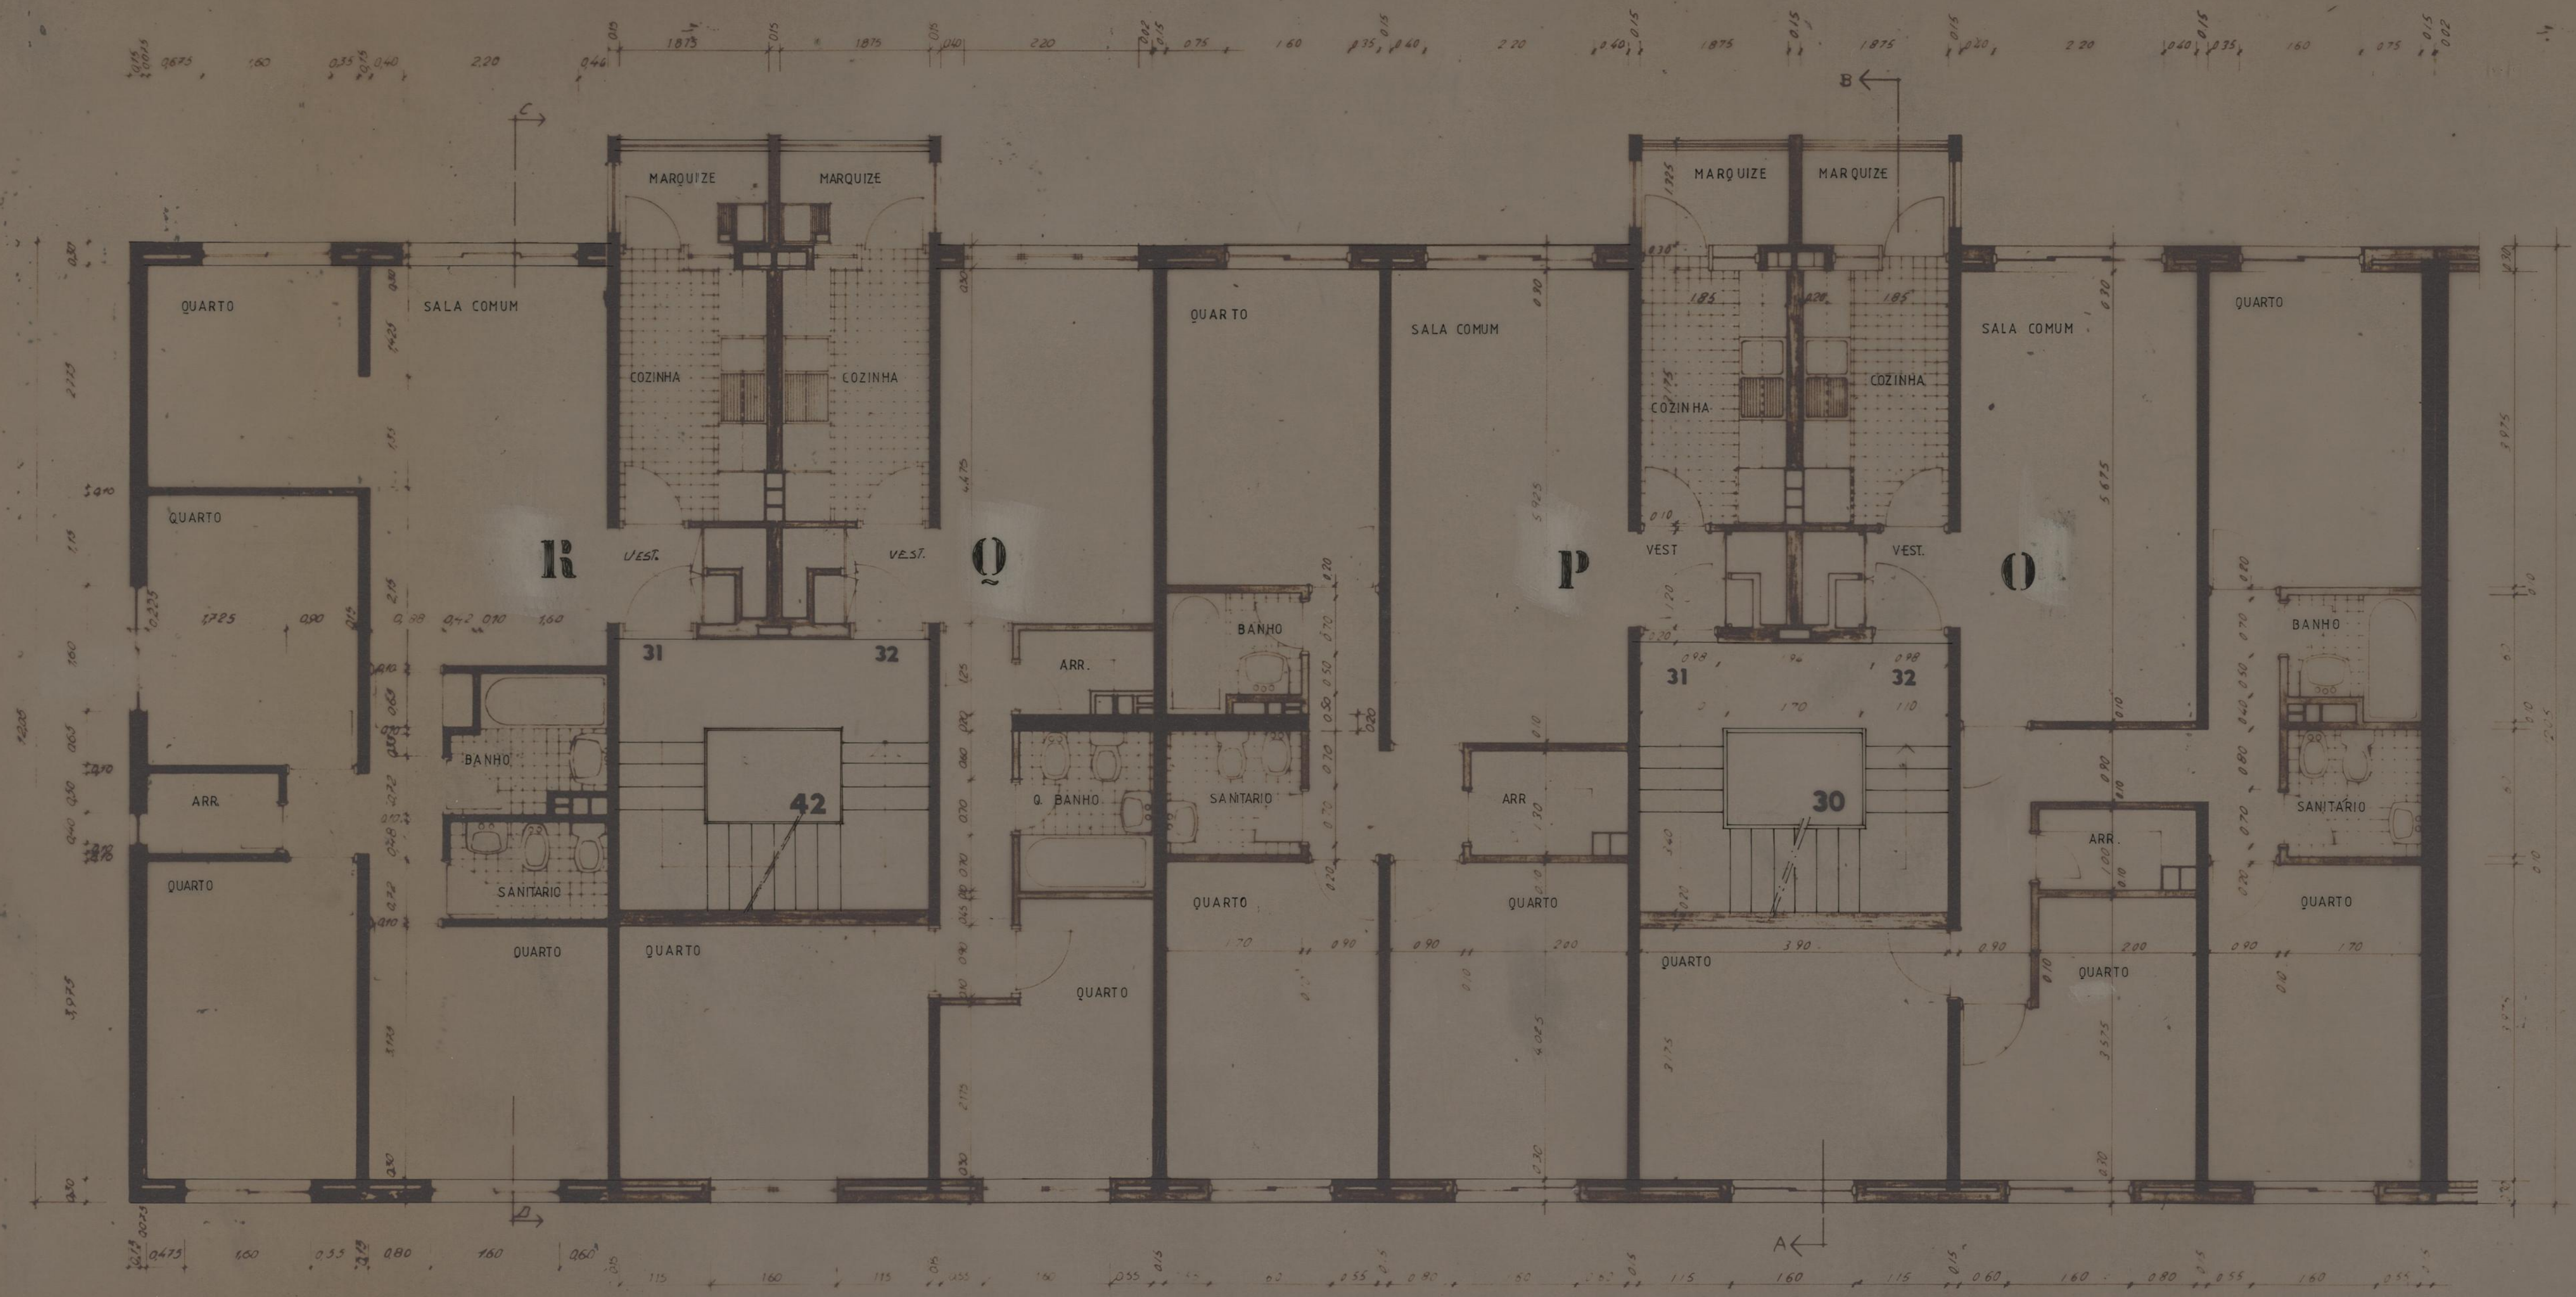

PLANTA DO 2º ANDAR (edifício 2)

<b>VERTICE</b> INSTITUTO DE ENGENHARIA E ARQUITETURA	
PROJ. 1/50 ESC. 1/50 DATA:	LAMARCA MUNICIPAL DO PORTO GRUPO DE MORADIAS POPULARES BESSA LEITE Edifício 2 corpo 2 Entradas 30 e 42 2º ANDAR
PROJ. Nº 963/79 DES. Nº 963/79 SUBSTITUIÇÃO Nº	PROJETO DE ARQUITETURA Nº 8 Rua do Alameda 507 - Porto Fel. 34199

3A



