




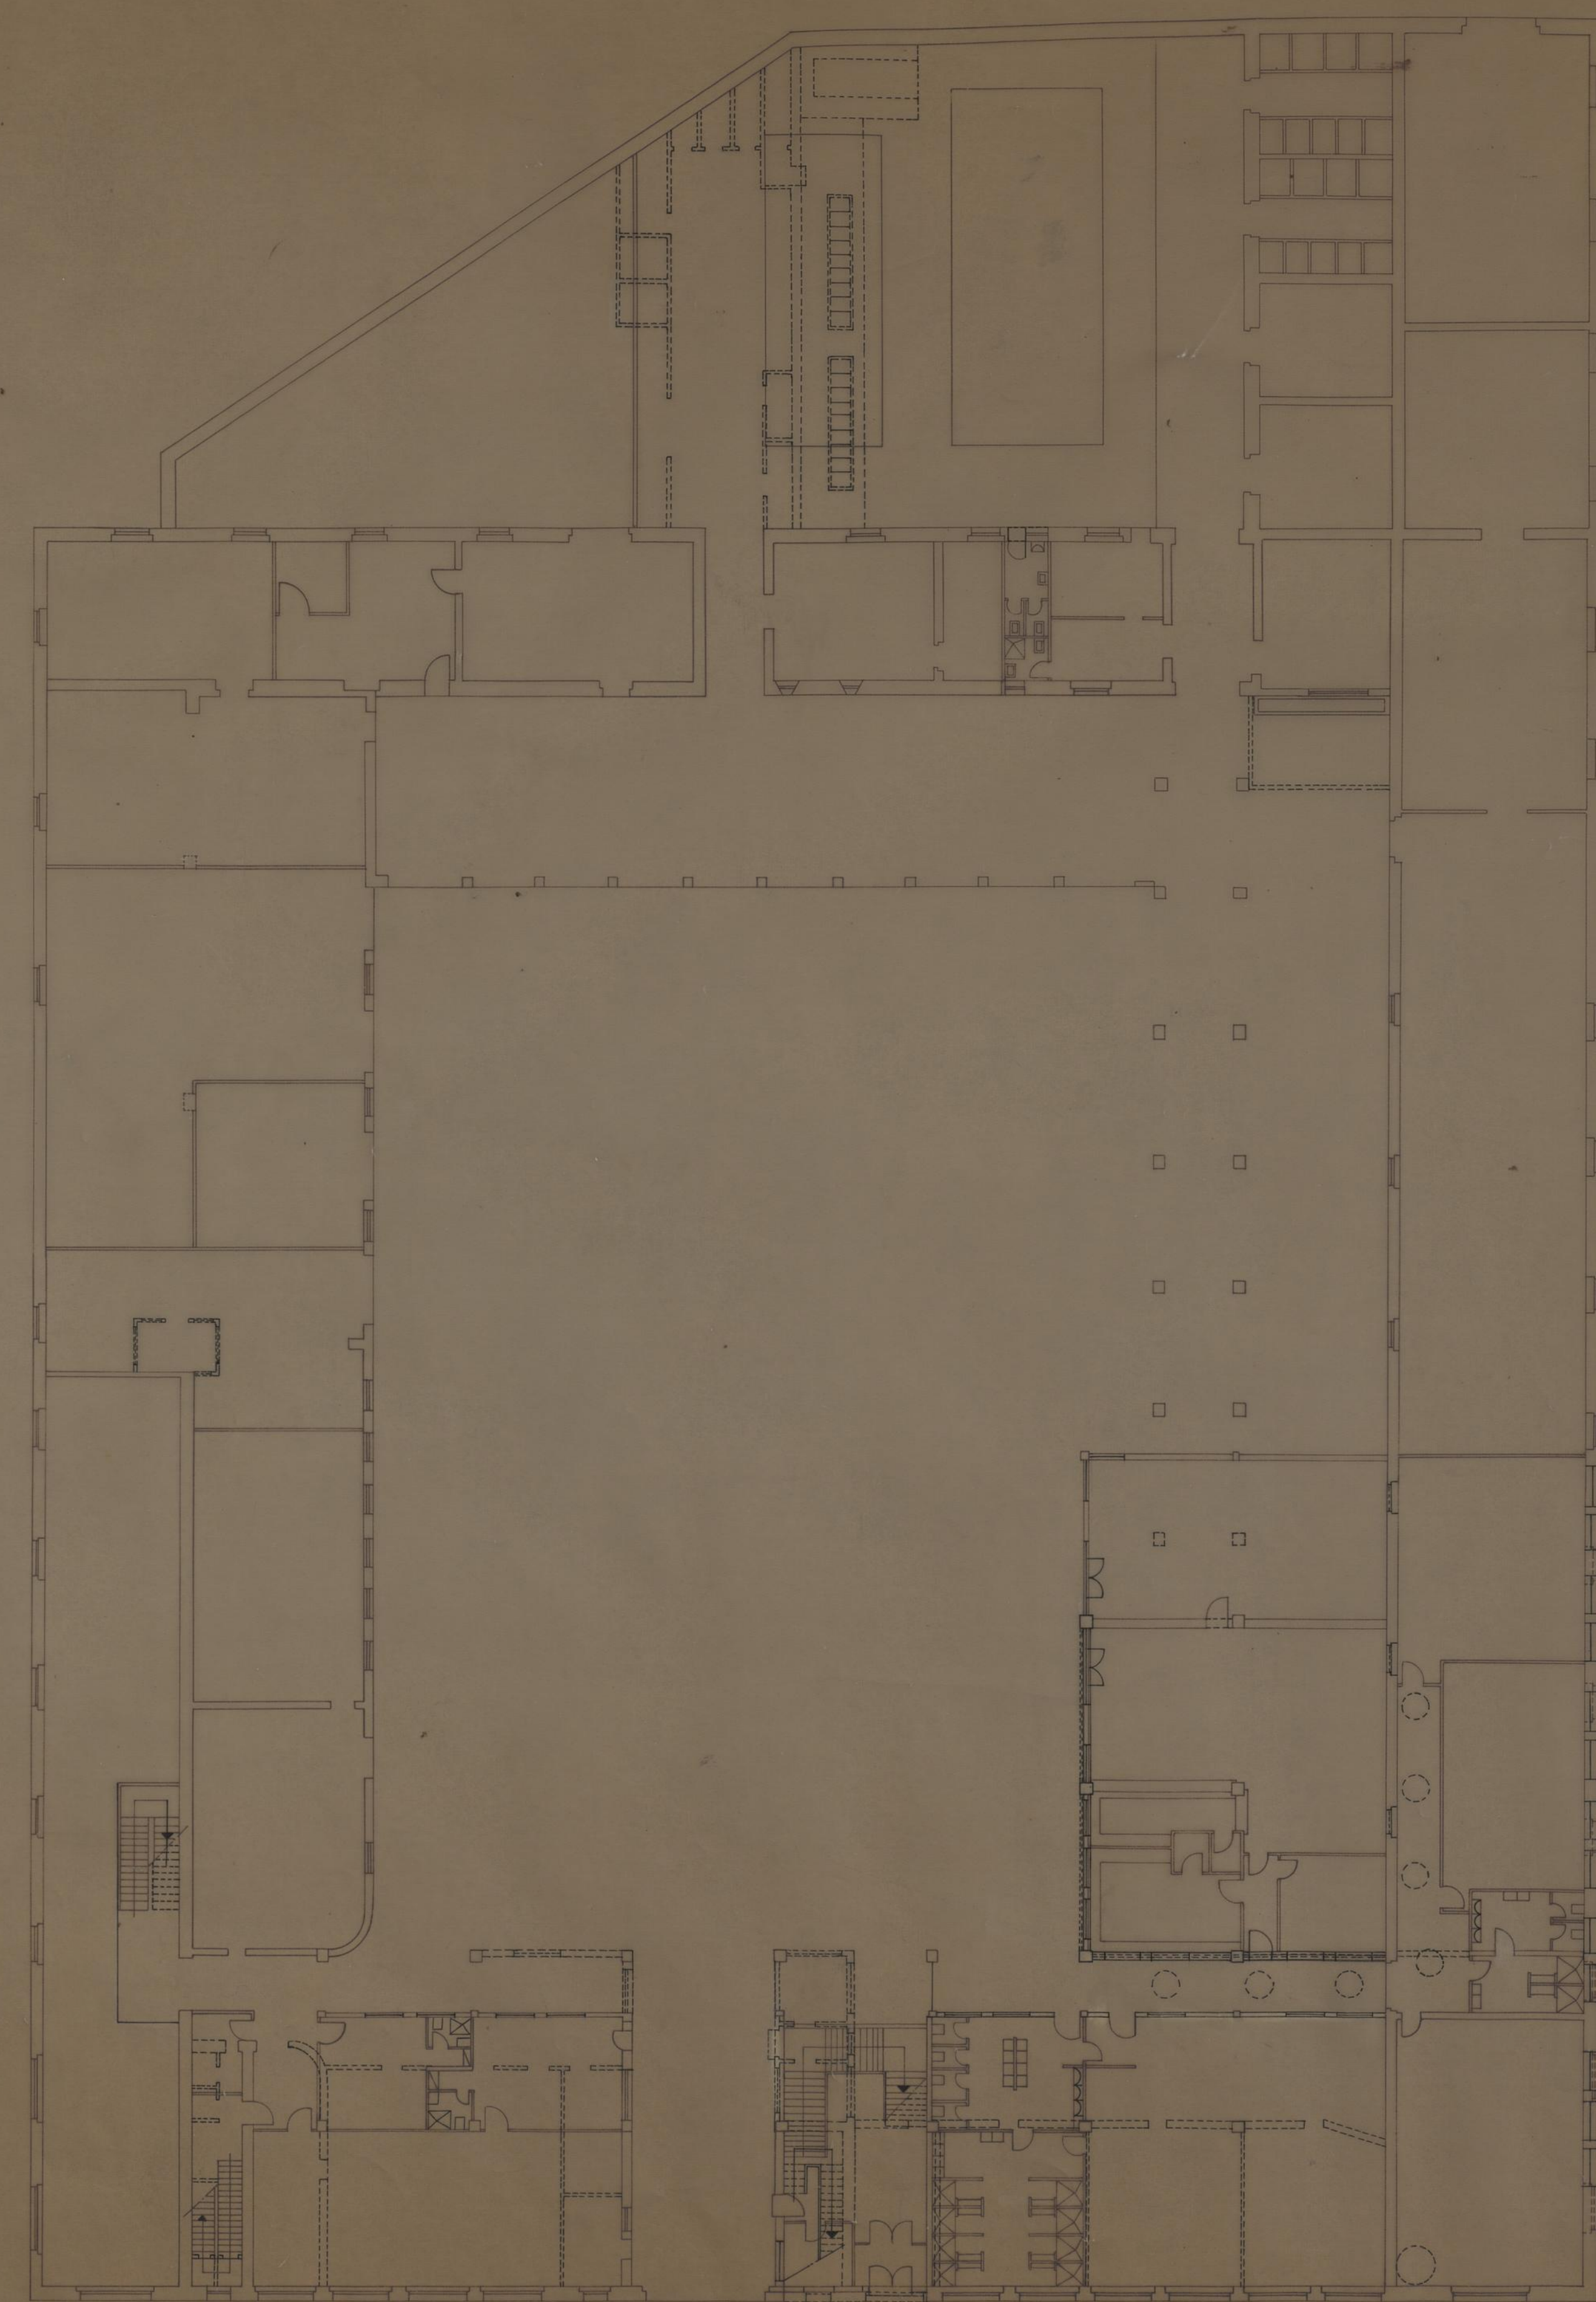

PLANTA DO RÉS-DO-CHÃO

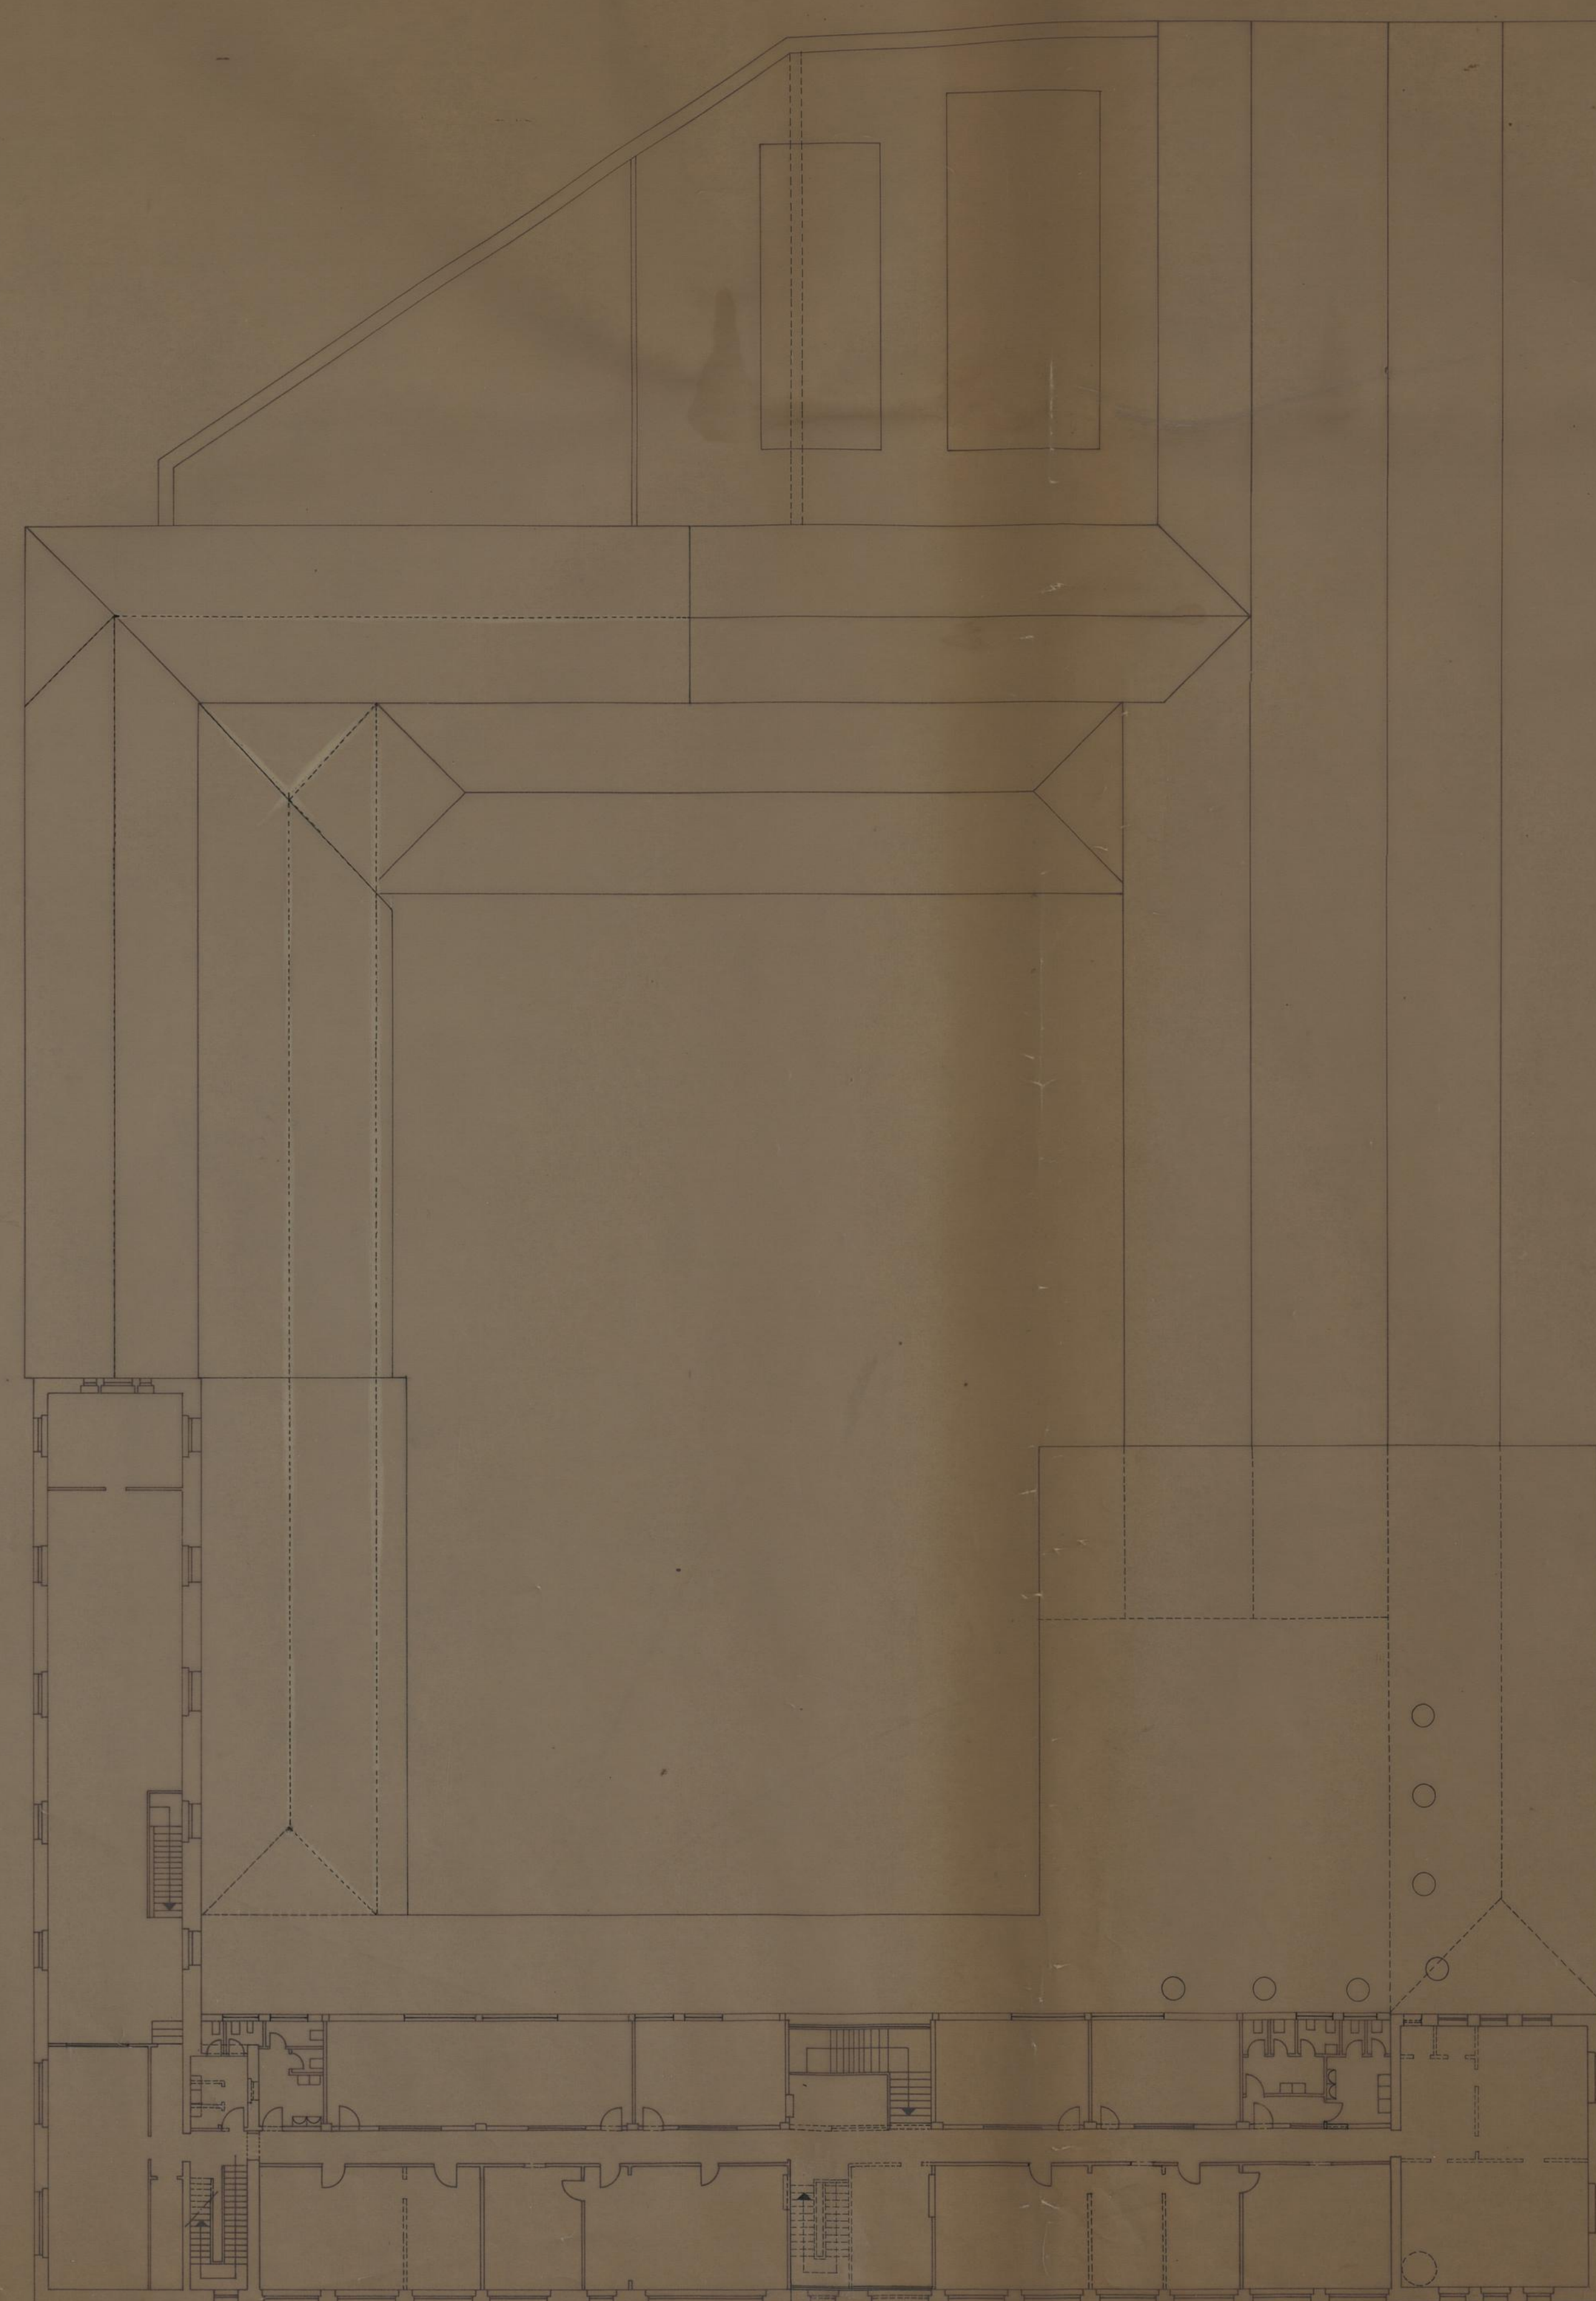


PLANTA DO ANDAR

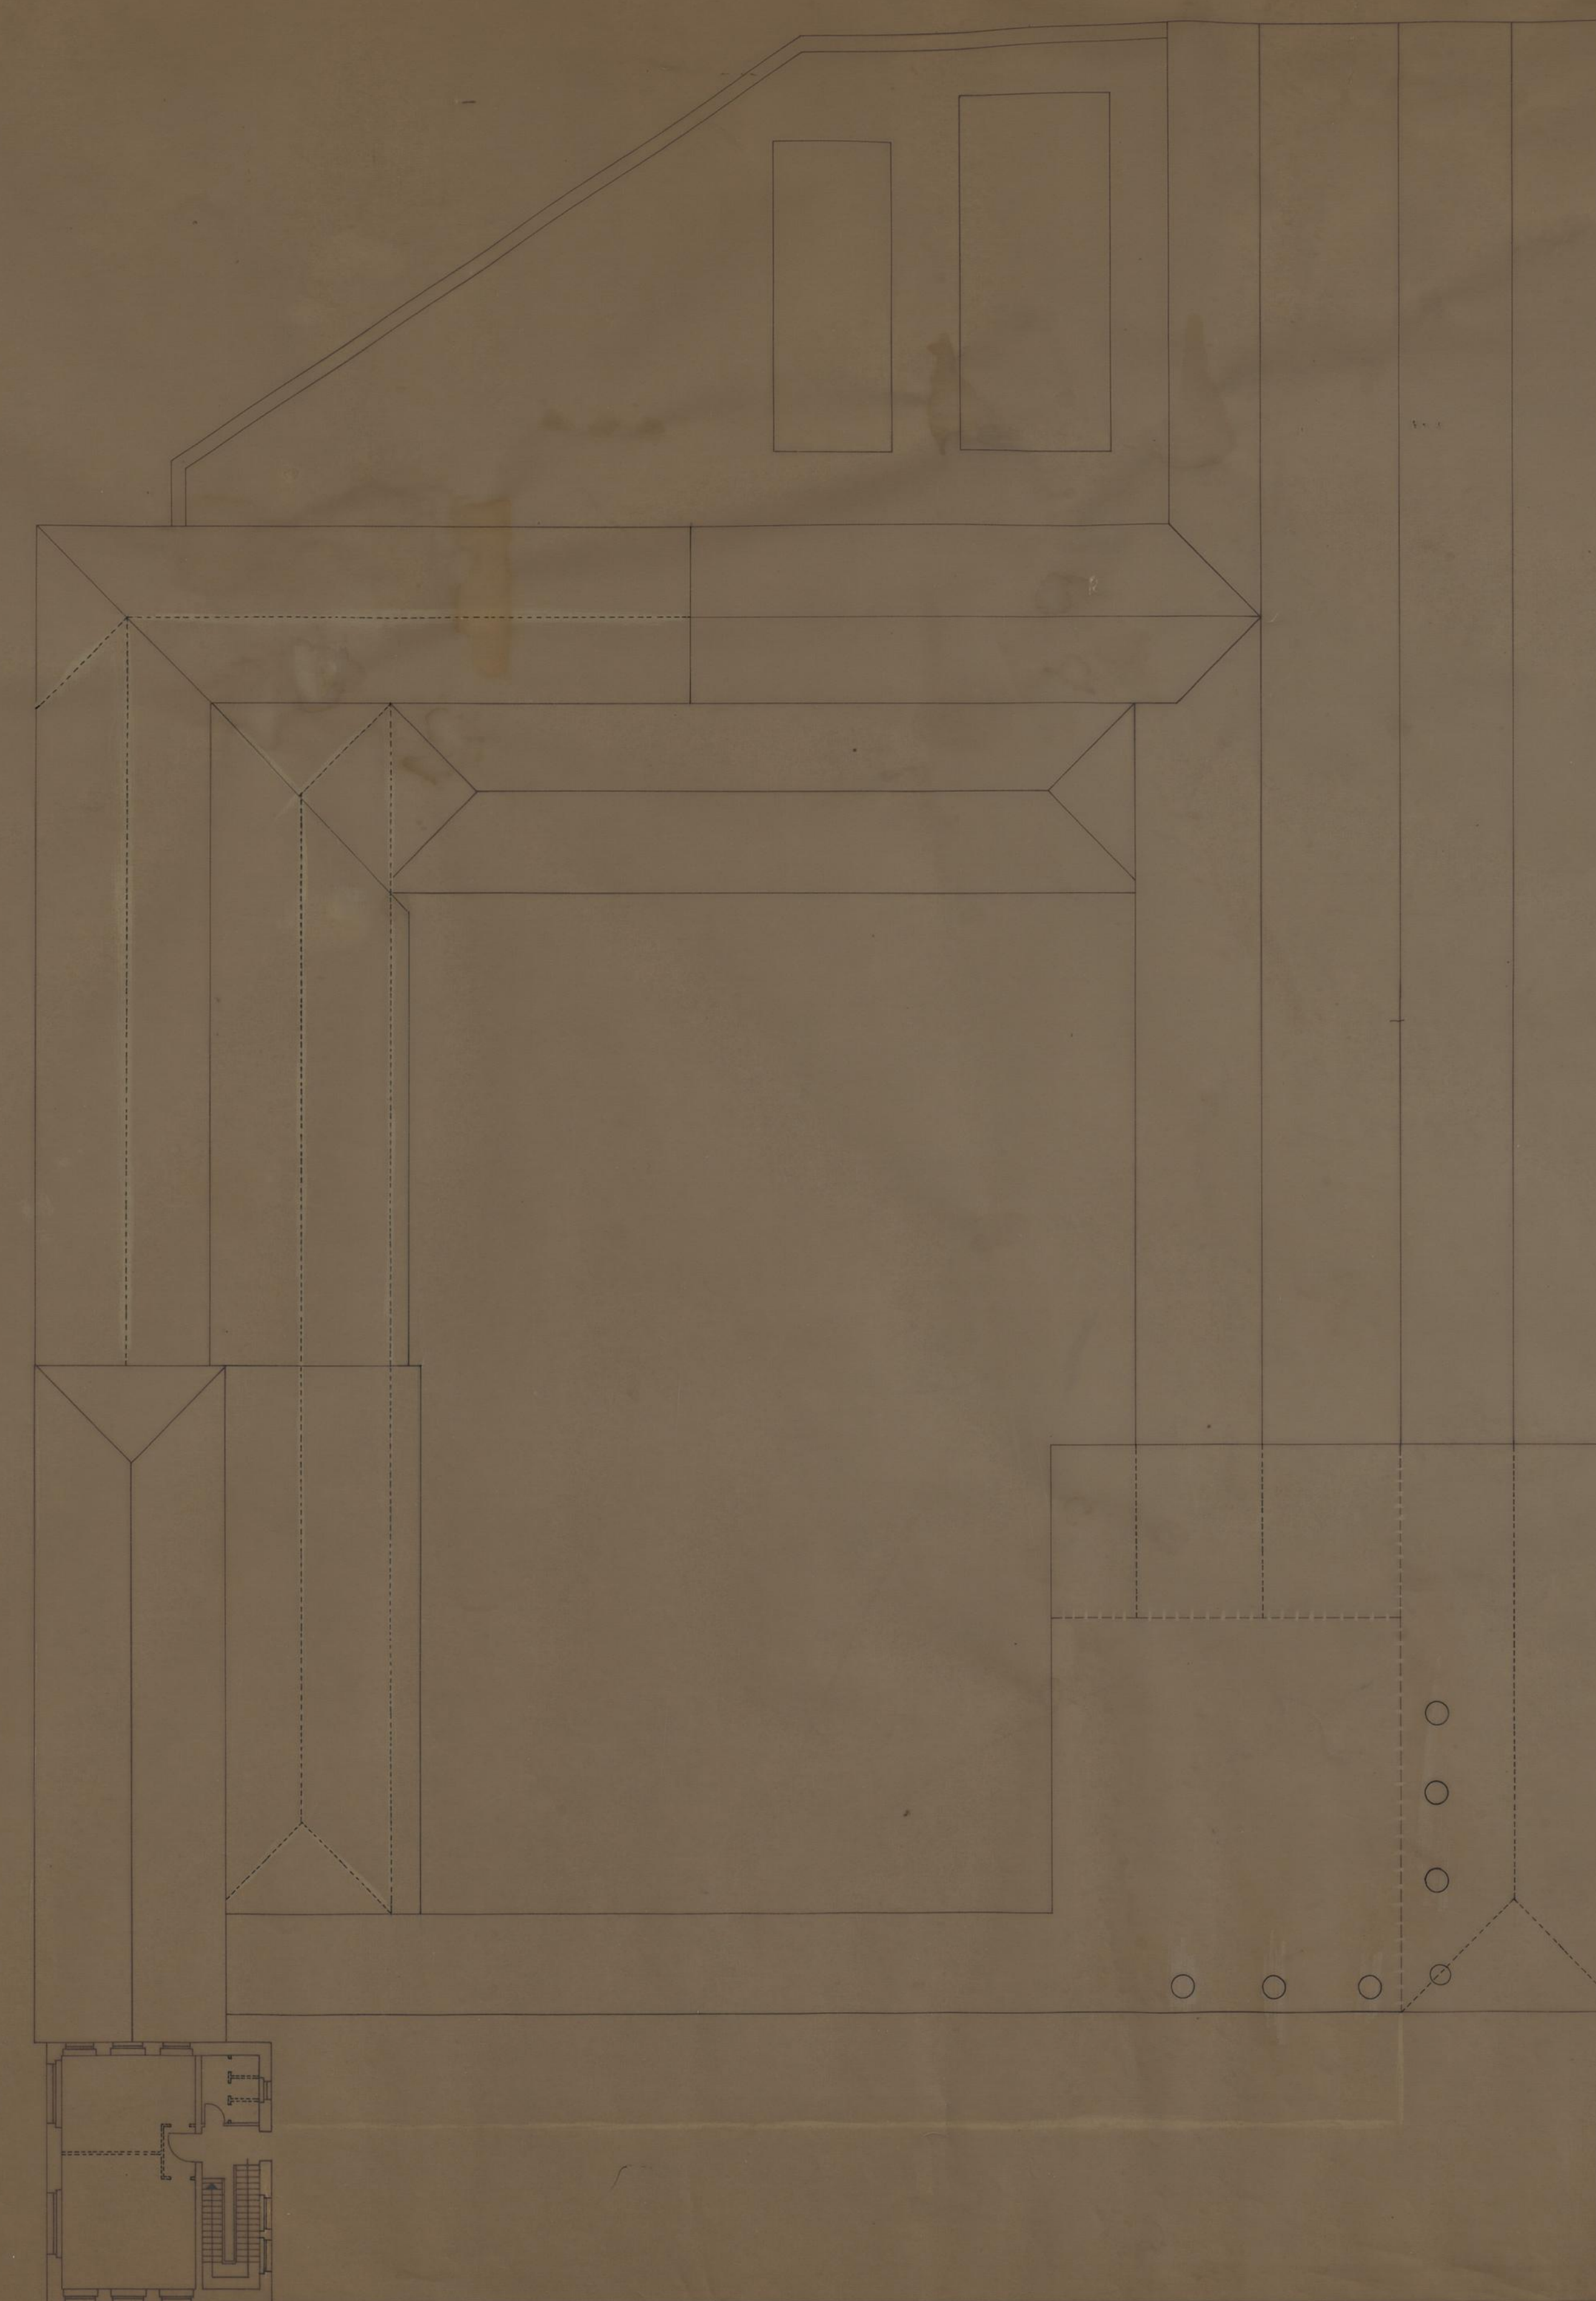


PLANTA ÁGUAS FURTADAS


AMPLIAÇÃO E REMODELAÇÃO DAS INSTALAÇÕES DA DIVISÃO DA LIMPEZA URBANA		CÂMARA MUNICIPAL DO PORTO	
ARQUITECTURA		DIRECÇÃO DOS SERVIÇOS DE OBRAS D. C. C.	
PLANTA DO RÉS-DO-CHÃO		DESENHO Nº	2
PLANTA DO ANDAR		ESCALA	1/200
PLANTA ÁGUAS FURTADAS		ANULADO	
CHefe: <i>António</i> DESenhado: <i>Luís</i> PROjeito: <i>Paulo</i>		SUBSTITUÍDO	
		DATA AGOSTO DE 1983	

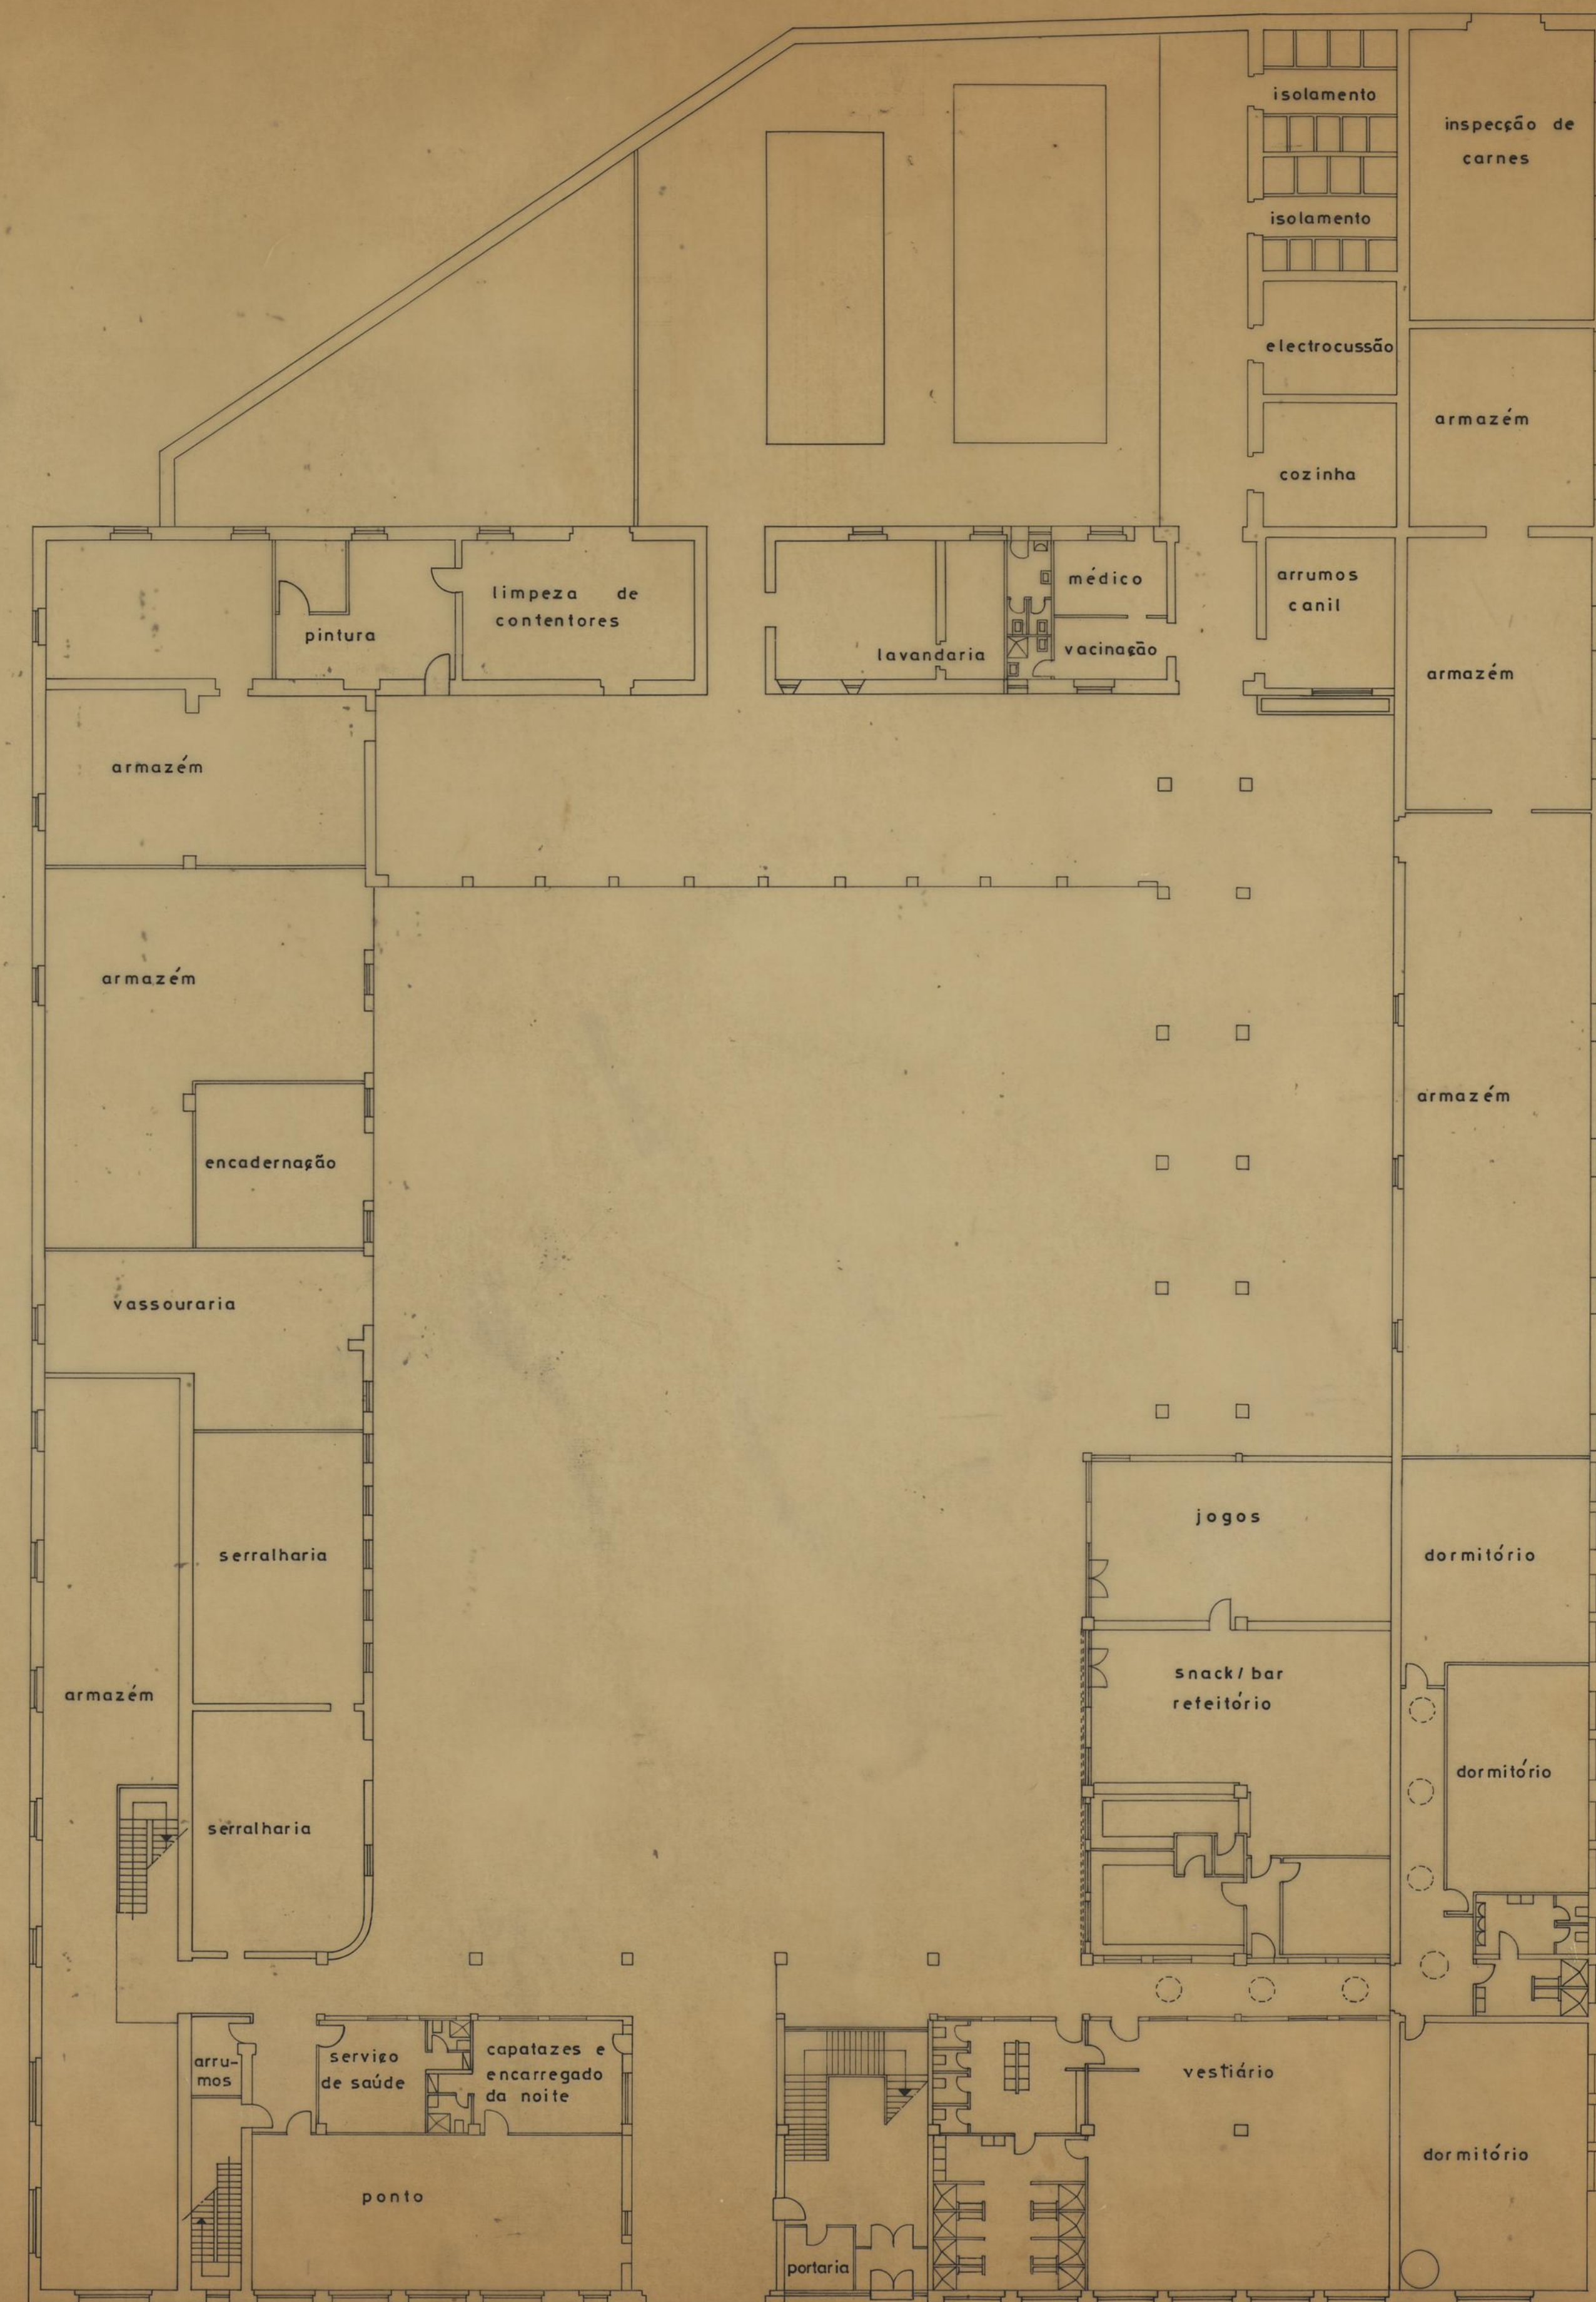

PLANTA DO RÉS-DO-CHÃO

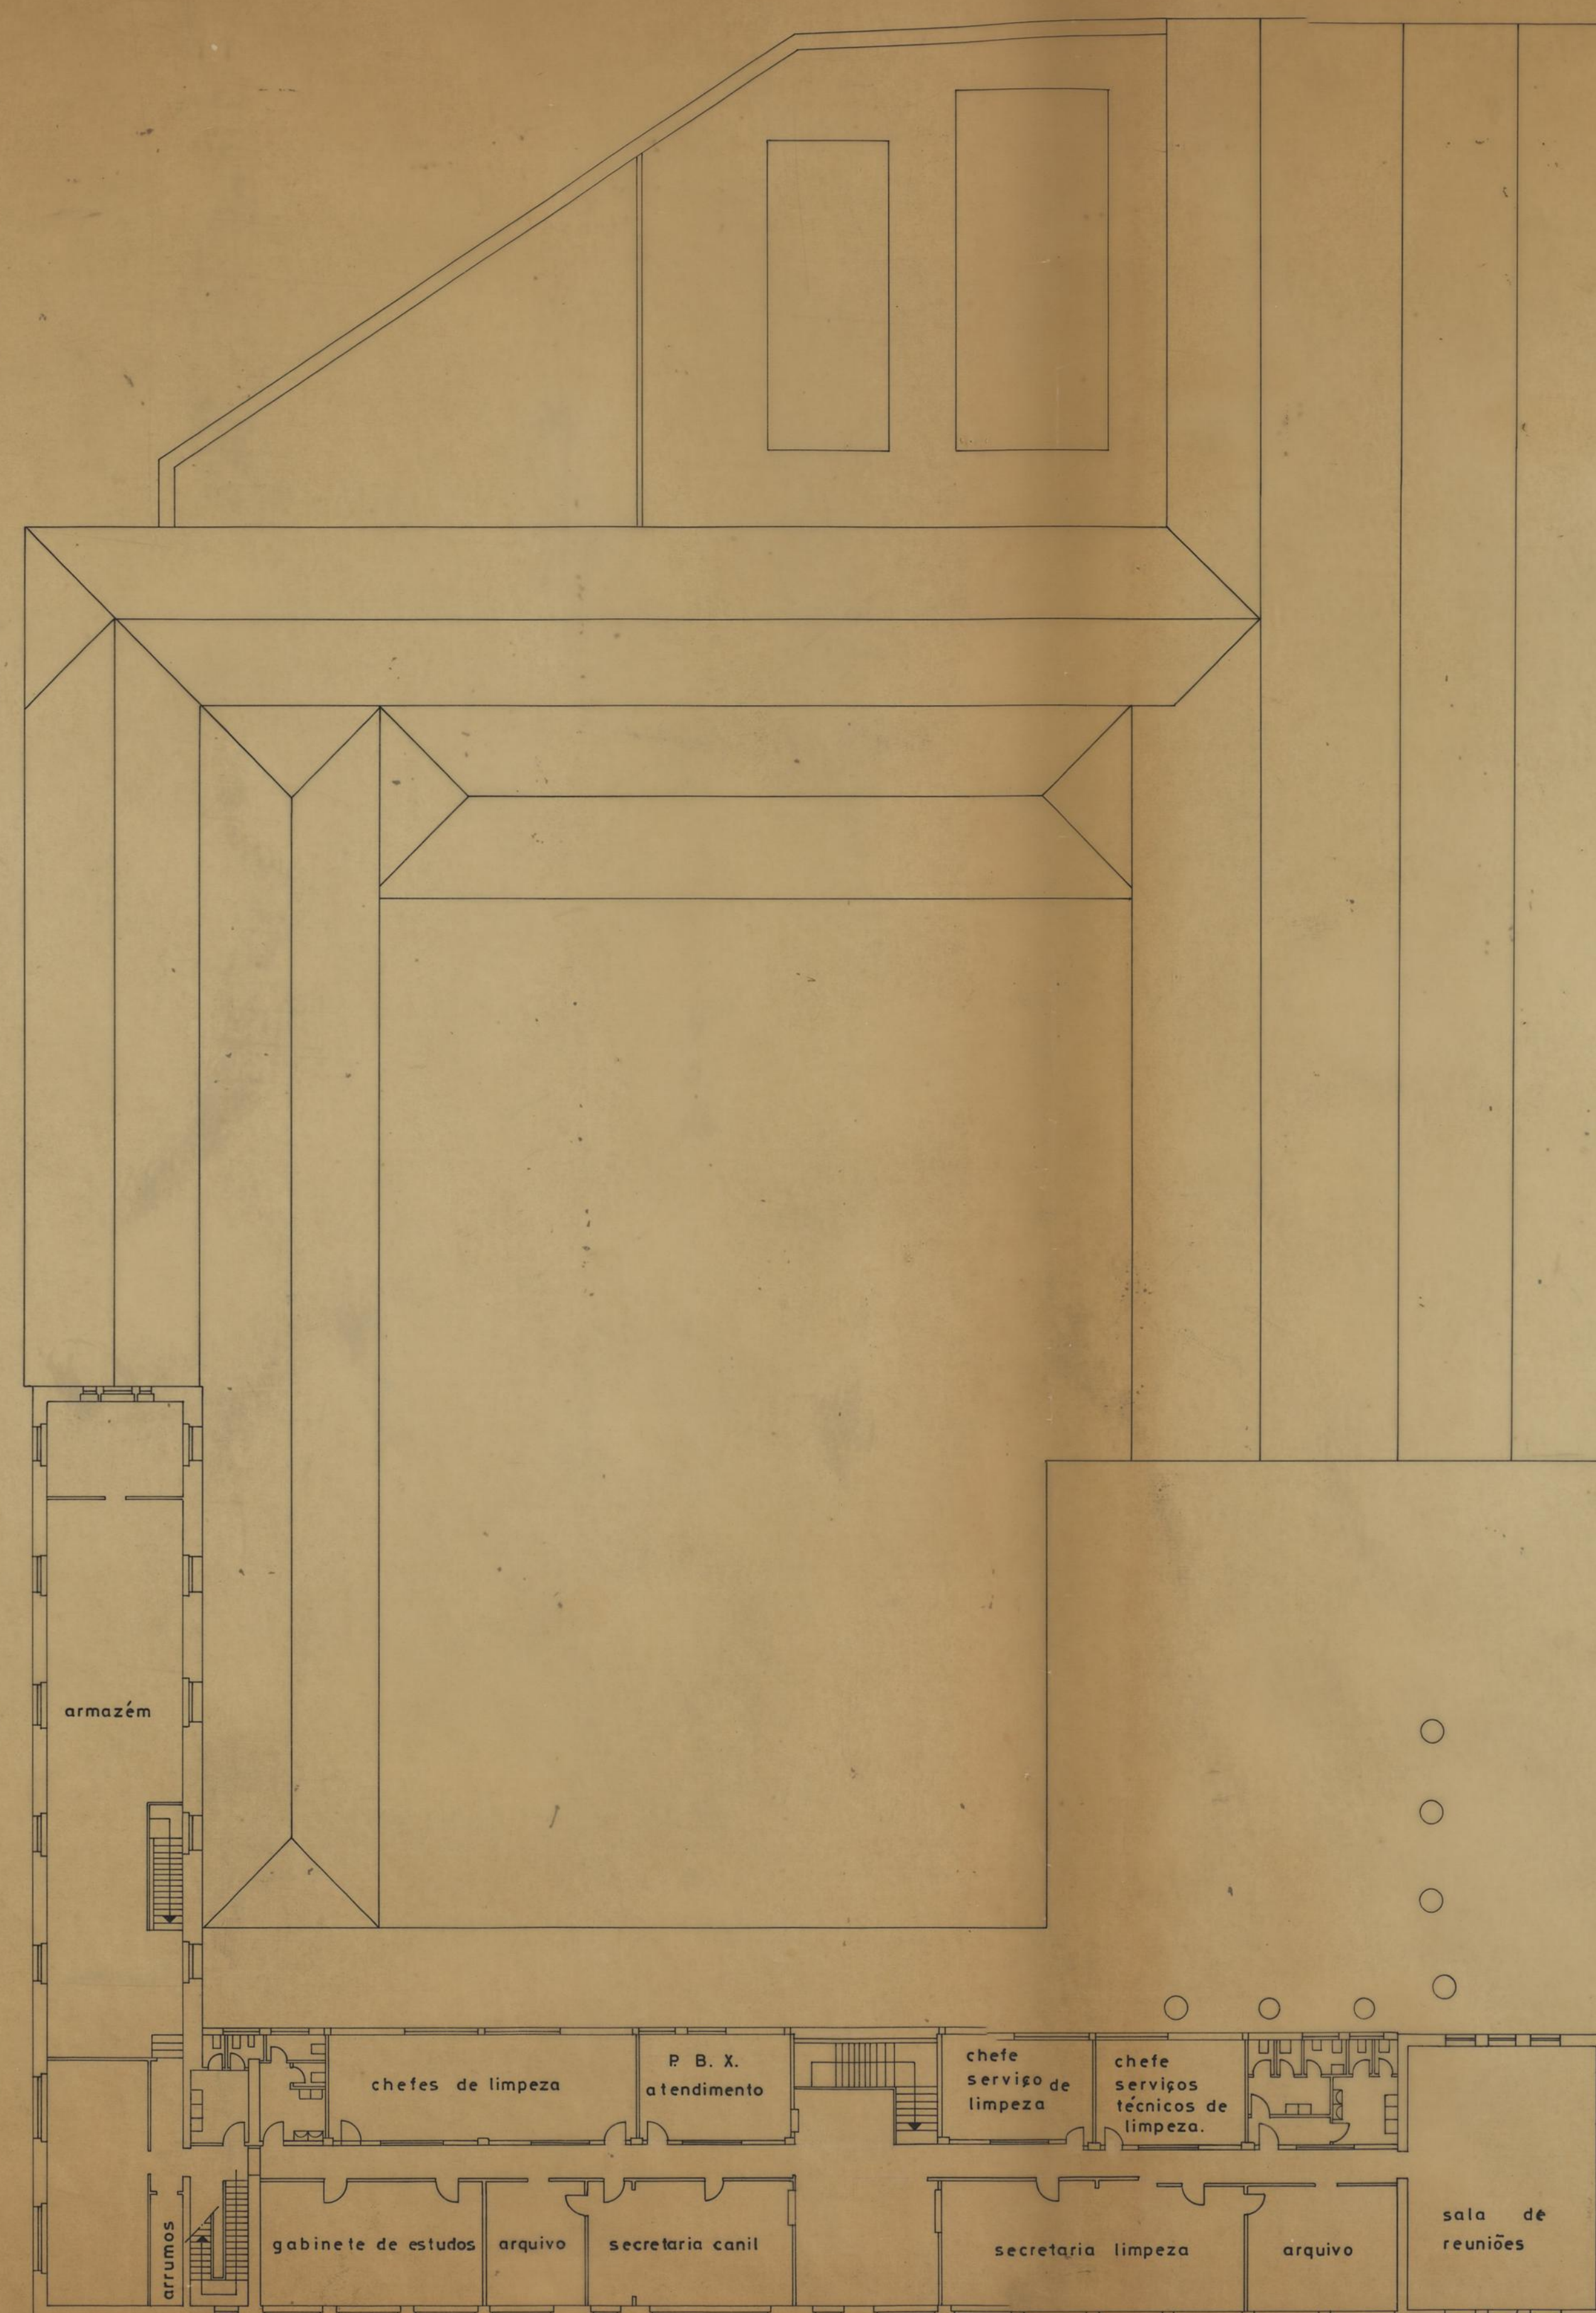


PLANTA DO ANDAR

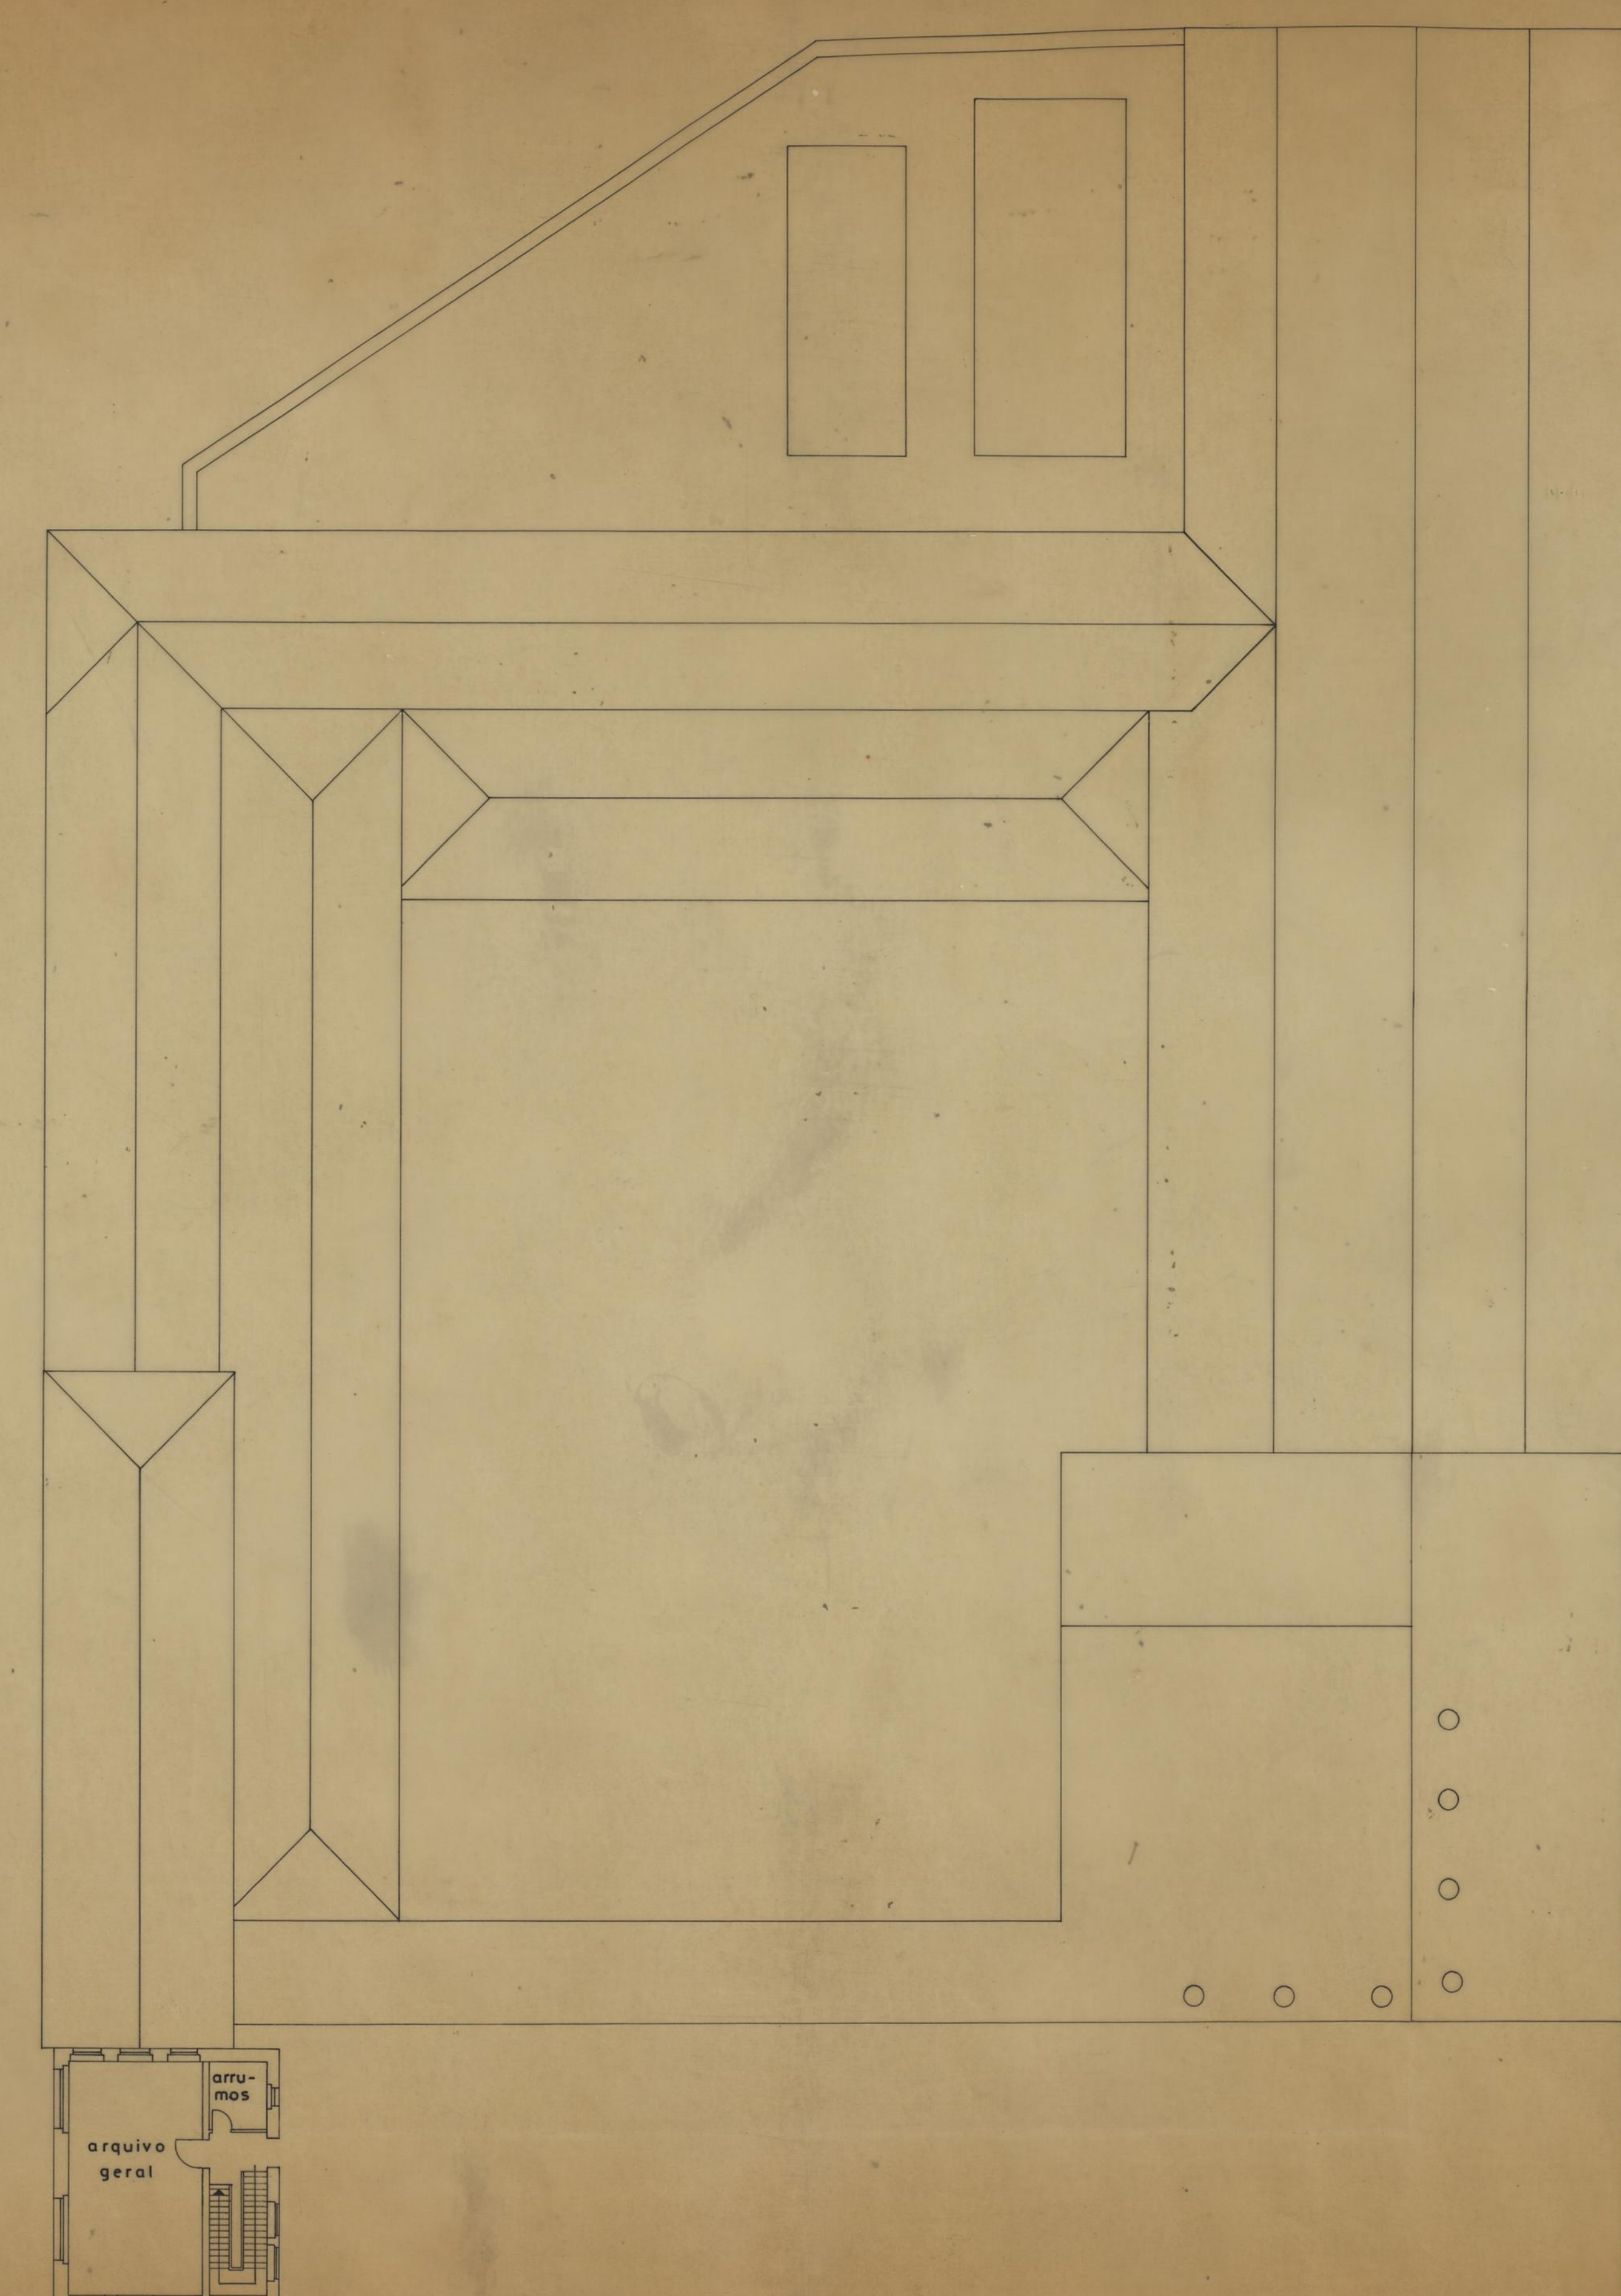


PLANTA ÁGUAS FURTADAS

AMPLIAÇÃO E REMODELAÇÃO DAS INSTALAÇÕES DA DIVISÃO DA LIMPEZA URBANA.		CÂMARA MUNICIPAL DO PORTO	
ARQUITECTURA		DIRECÇÃO DOS SERVIÇOS DE OBRAS D.C.C.	
PLANTA DO RÉS-DO-CHÃO		DESENHO N.º 3	
PLANTA DO ANDAR		ESCALAS 1/200	
PLANTA ÁGUAS FURTADAS		ANULADO	
O CHEFE <i>Paulo</i>		DESENHOU <i>Luís</i>	
PROJECTOU <i>Luís</i>		SUBSTITUÍDO	
		DATA AGOSTO DE 1983	

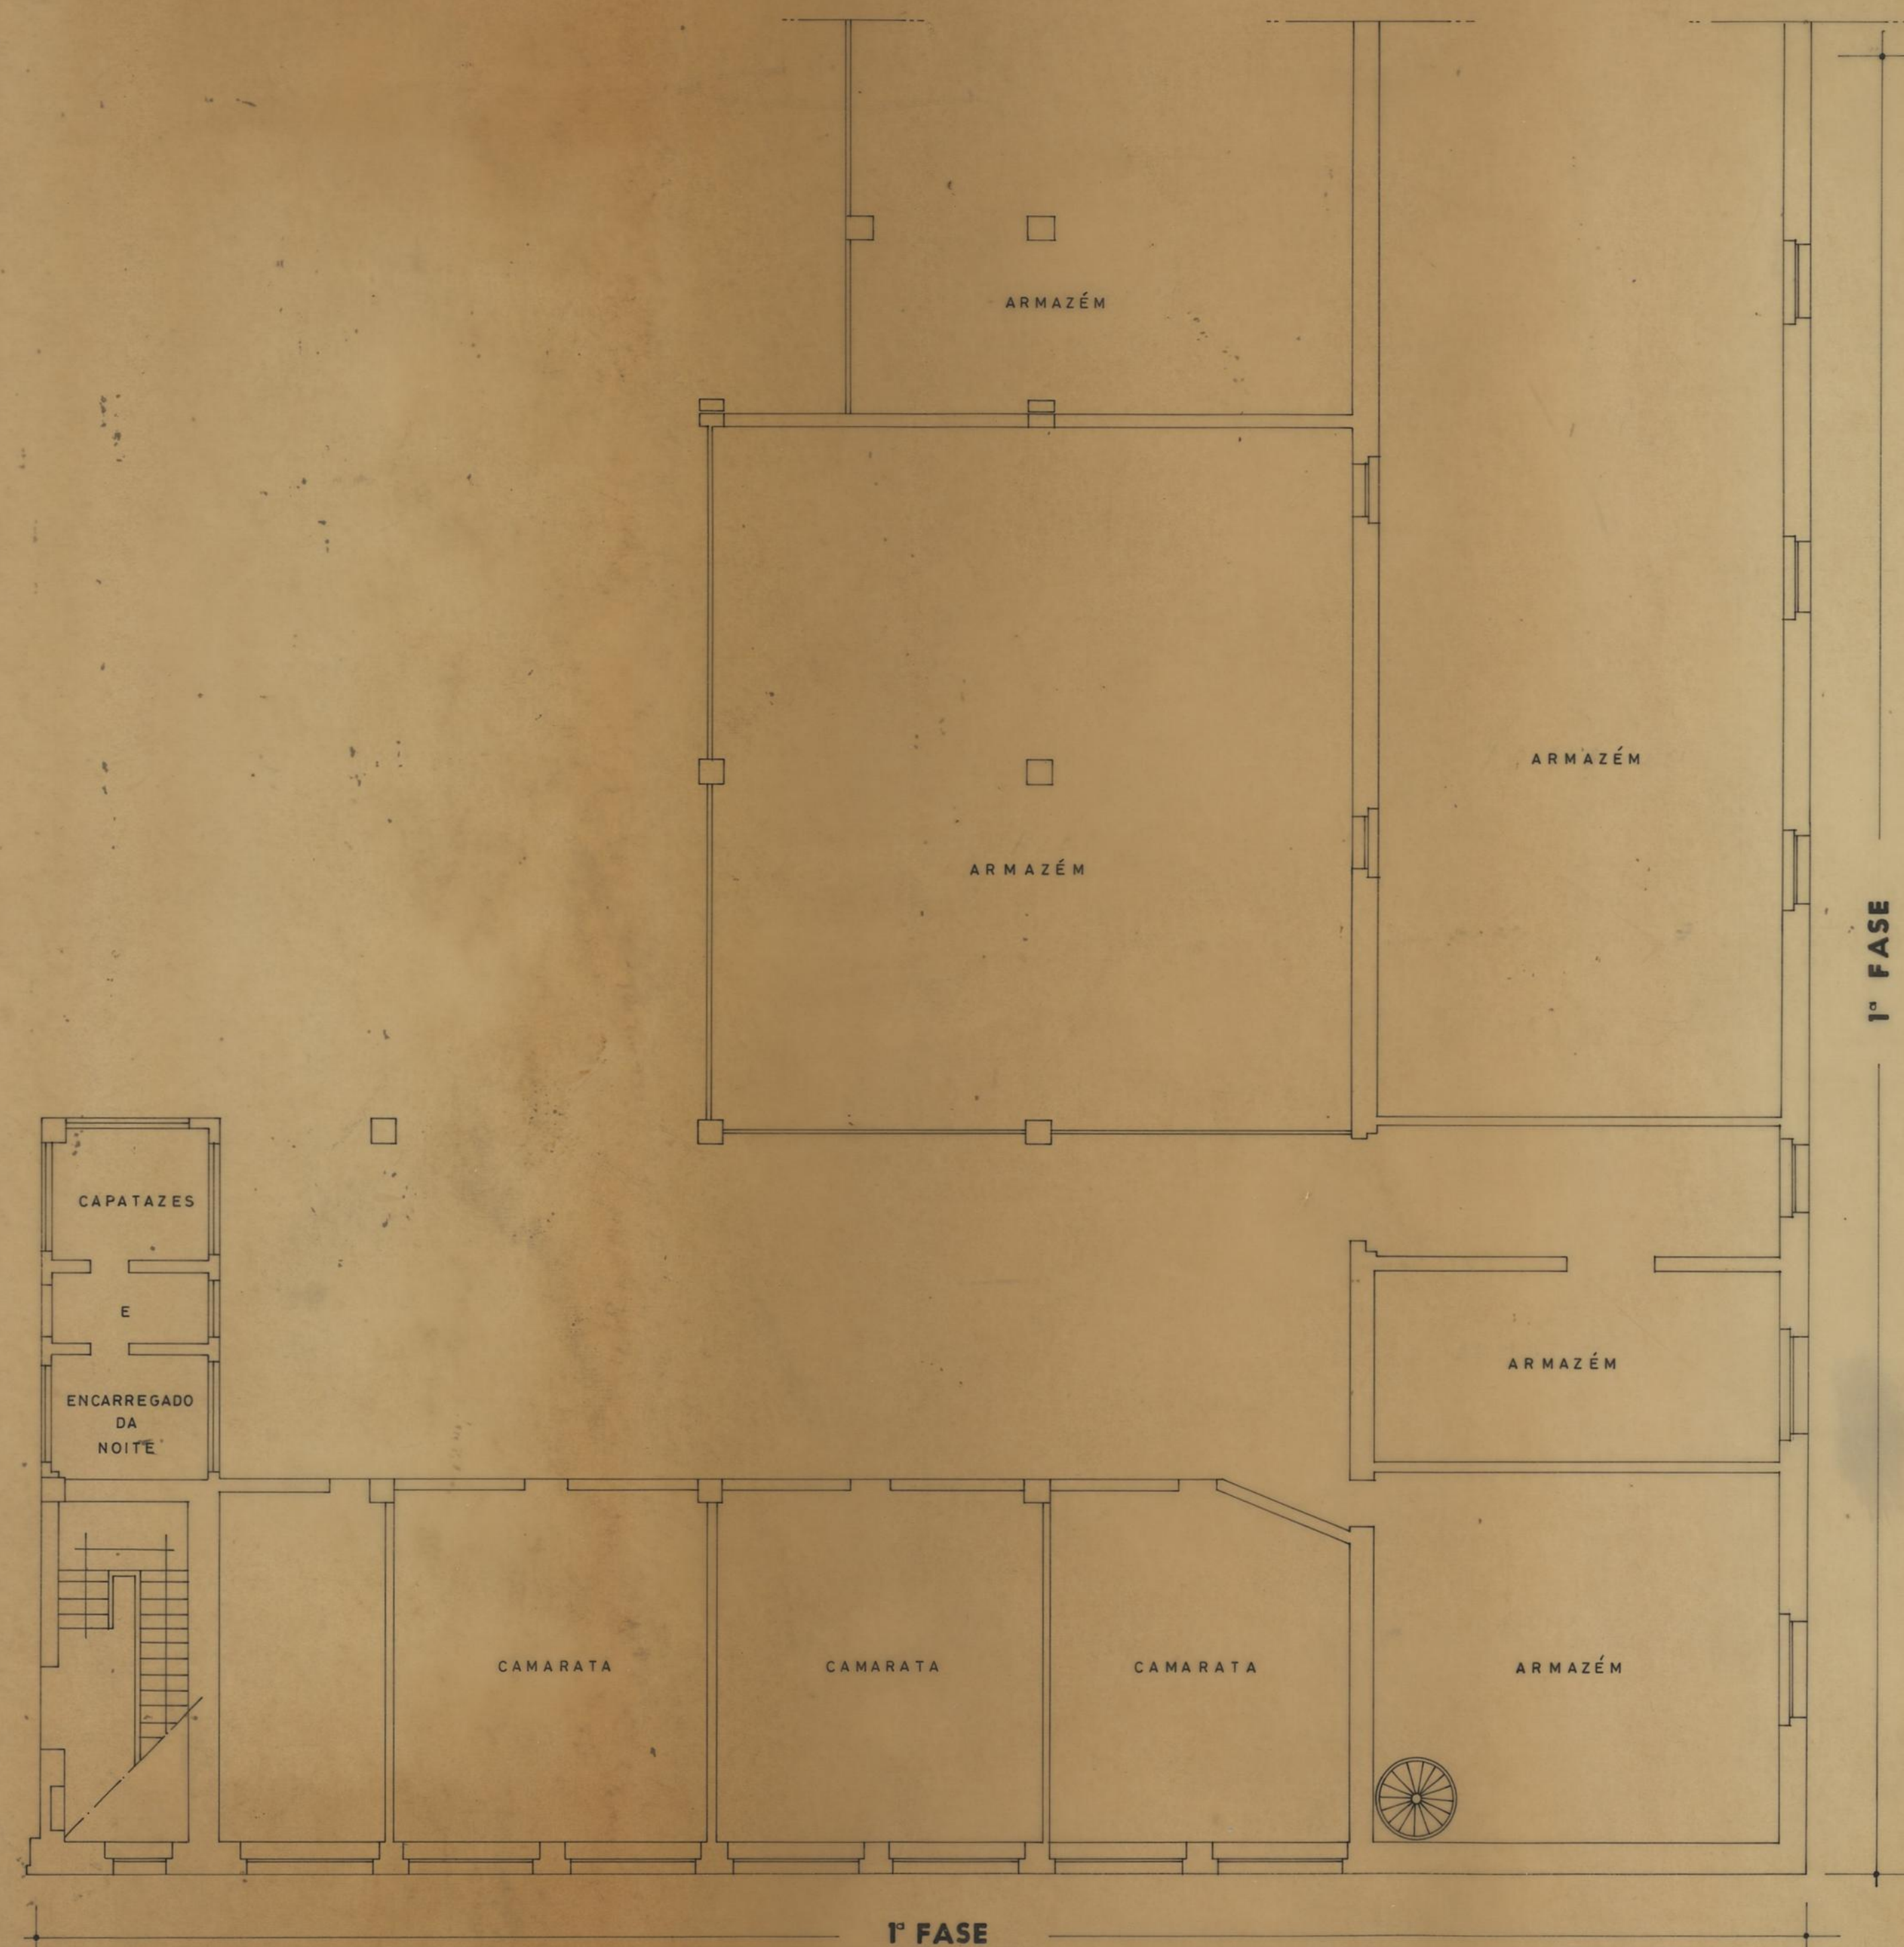


PLANTA DO R/CHÃO
(EXISTENTE)

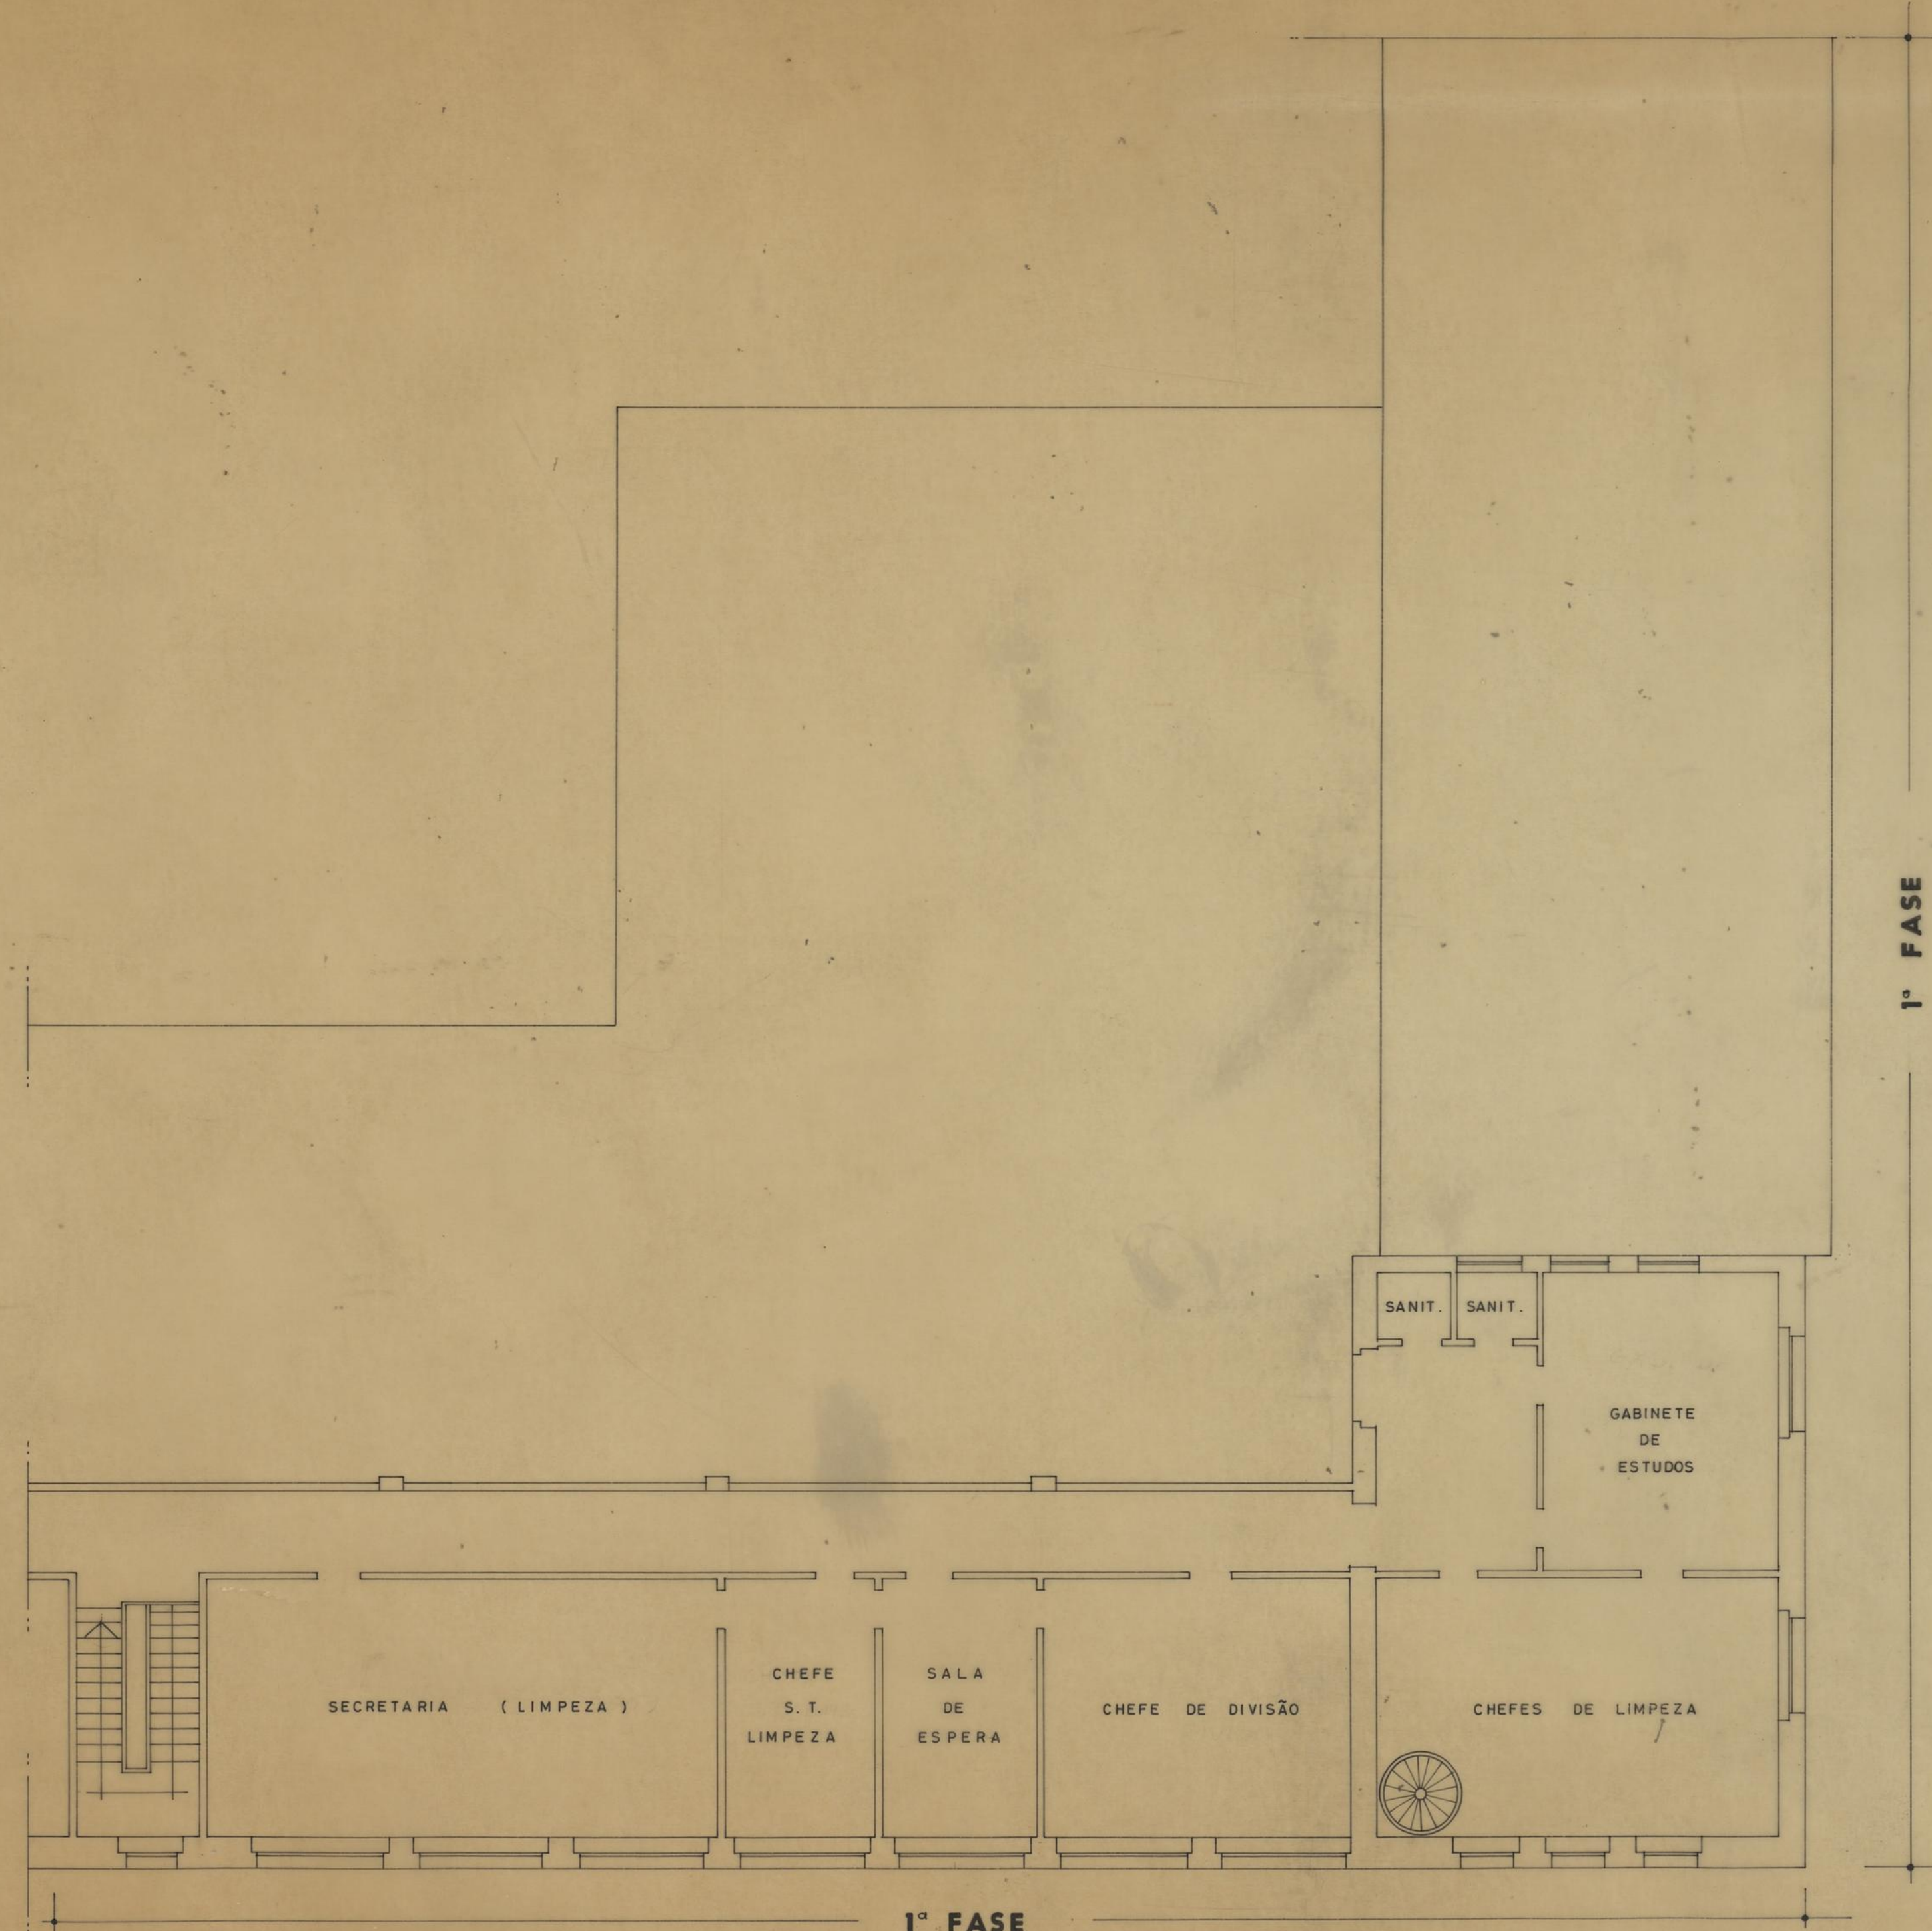


PLANTA DO ANDAR
(EXISTENTE)

AMPLIAÇÃO E REMODELAÇÃO DAS INSTALAÇÕES DA DIVISÃO DA LIMPEZA URBANA ARQUITECTURA		CAMARA MUNICIPAL DO PORTO DIRECÇÃO DOS SERVIÇOS DE OBRAS D. C. C.	
PLANTA DO R/CHÃO E ANDAR ZONA CORRESPONDENTE À 1ª FASE (EXISTENTE)		DESENHO N.º	4
		ESCALAS	1:100
O	CHEFE.	DESENHOU.	ANULADO
	<i>Ruford</i>	<i>Tomás da Paiva</i>	SUBSTITUÍDO
		PROJECTOU.	DATA AGOSTO DE 1983

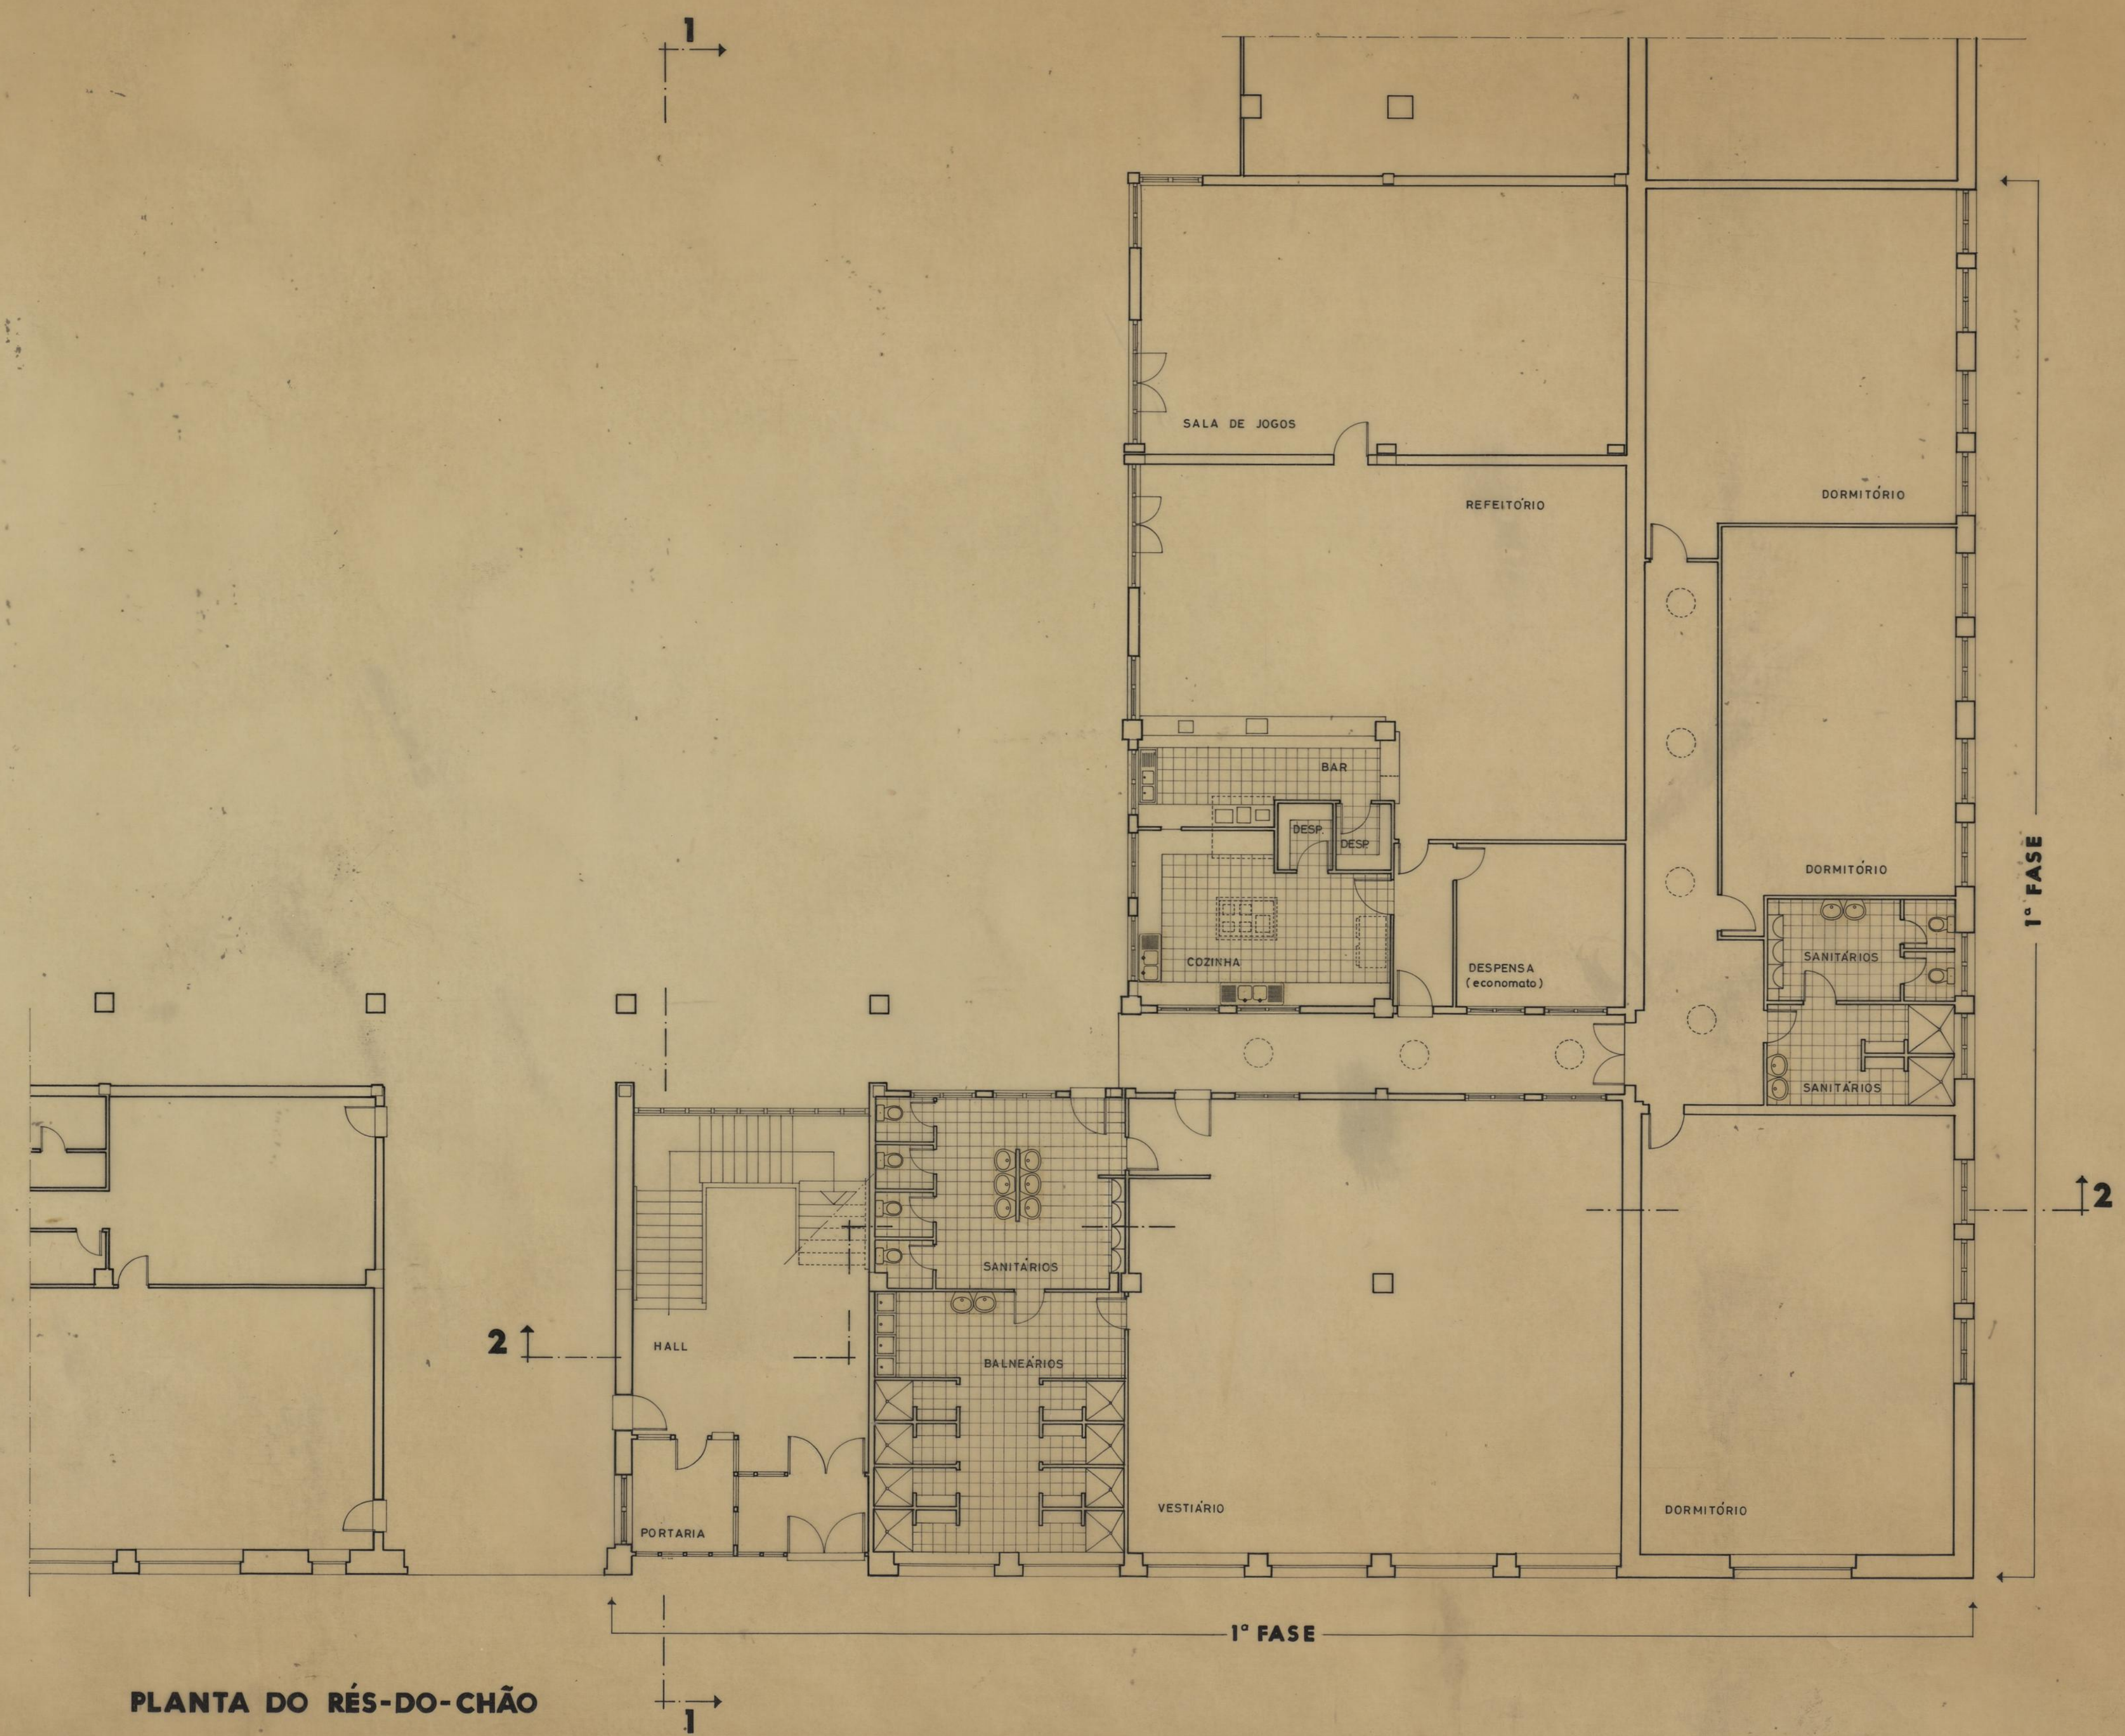


PLANTA DO RÉS-DO-CHÃO

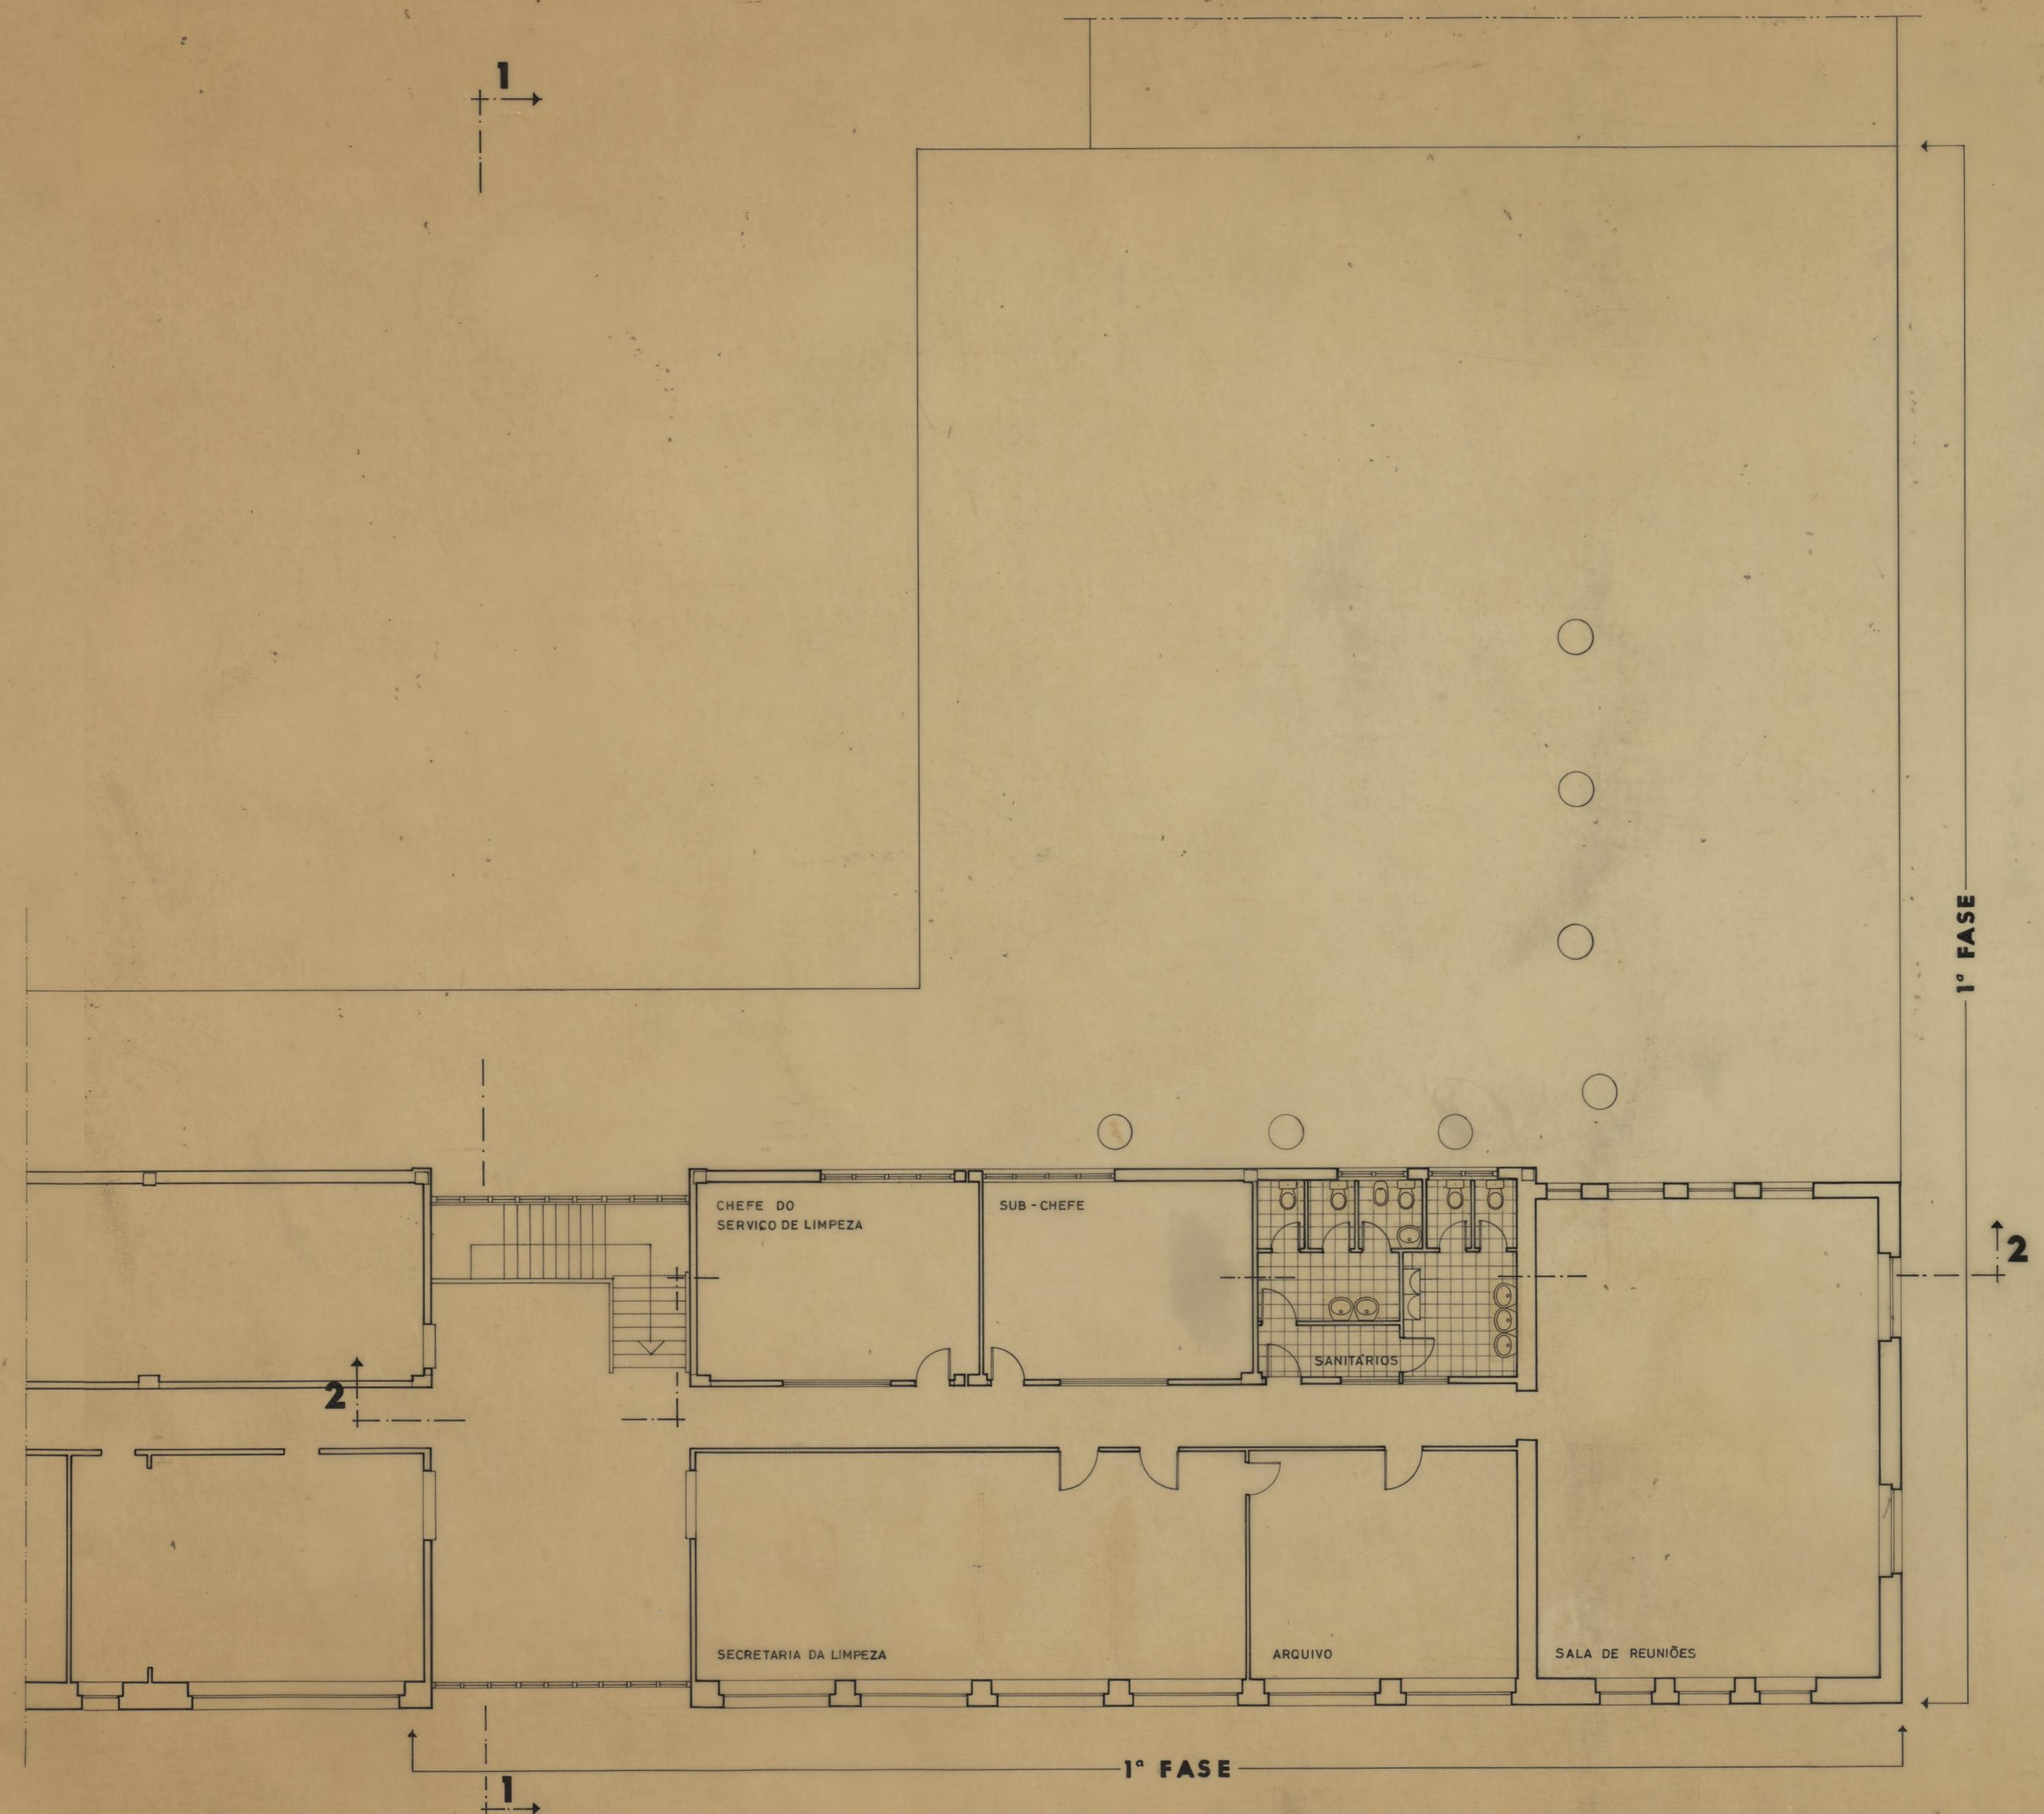


PLANTA DO ANDAR



AMPLIAÇÃO E REMODELAÇÃO DAS INSTALAÇÕES DA DIVISÃO DA LIMPEZA URBANA		CÂMARA MUNICIPAL DO PORTO DIRECÇÃO DOS SERVIÇOS DE OBRAS D. C. C.	
ARQUITECTURA		DESENHO N.	5
PLANTA DO RÉS-DO-CHÃO PLANTA DO ANDAR		ESCALAS	1:100
DO CHEFE	DESENHOU	ANULADO	
	PROJECTOU	SUBSTITUÍDO	
		DATA	AGOSTO 1983

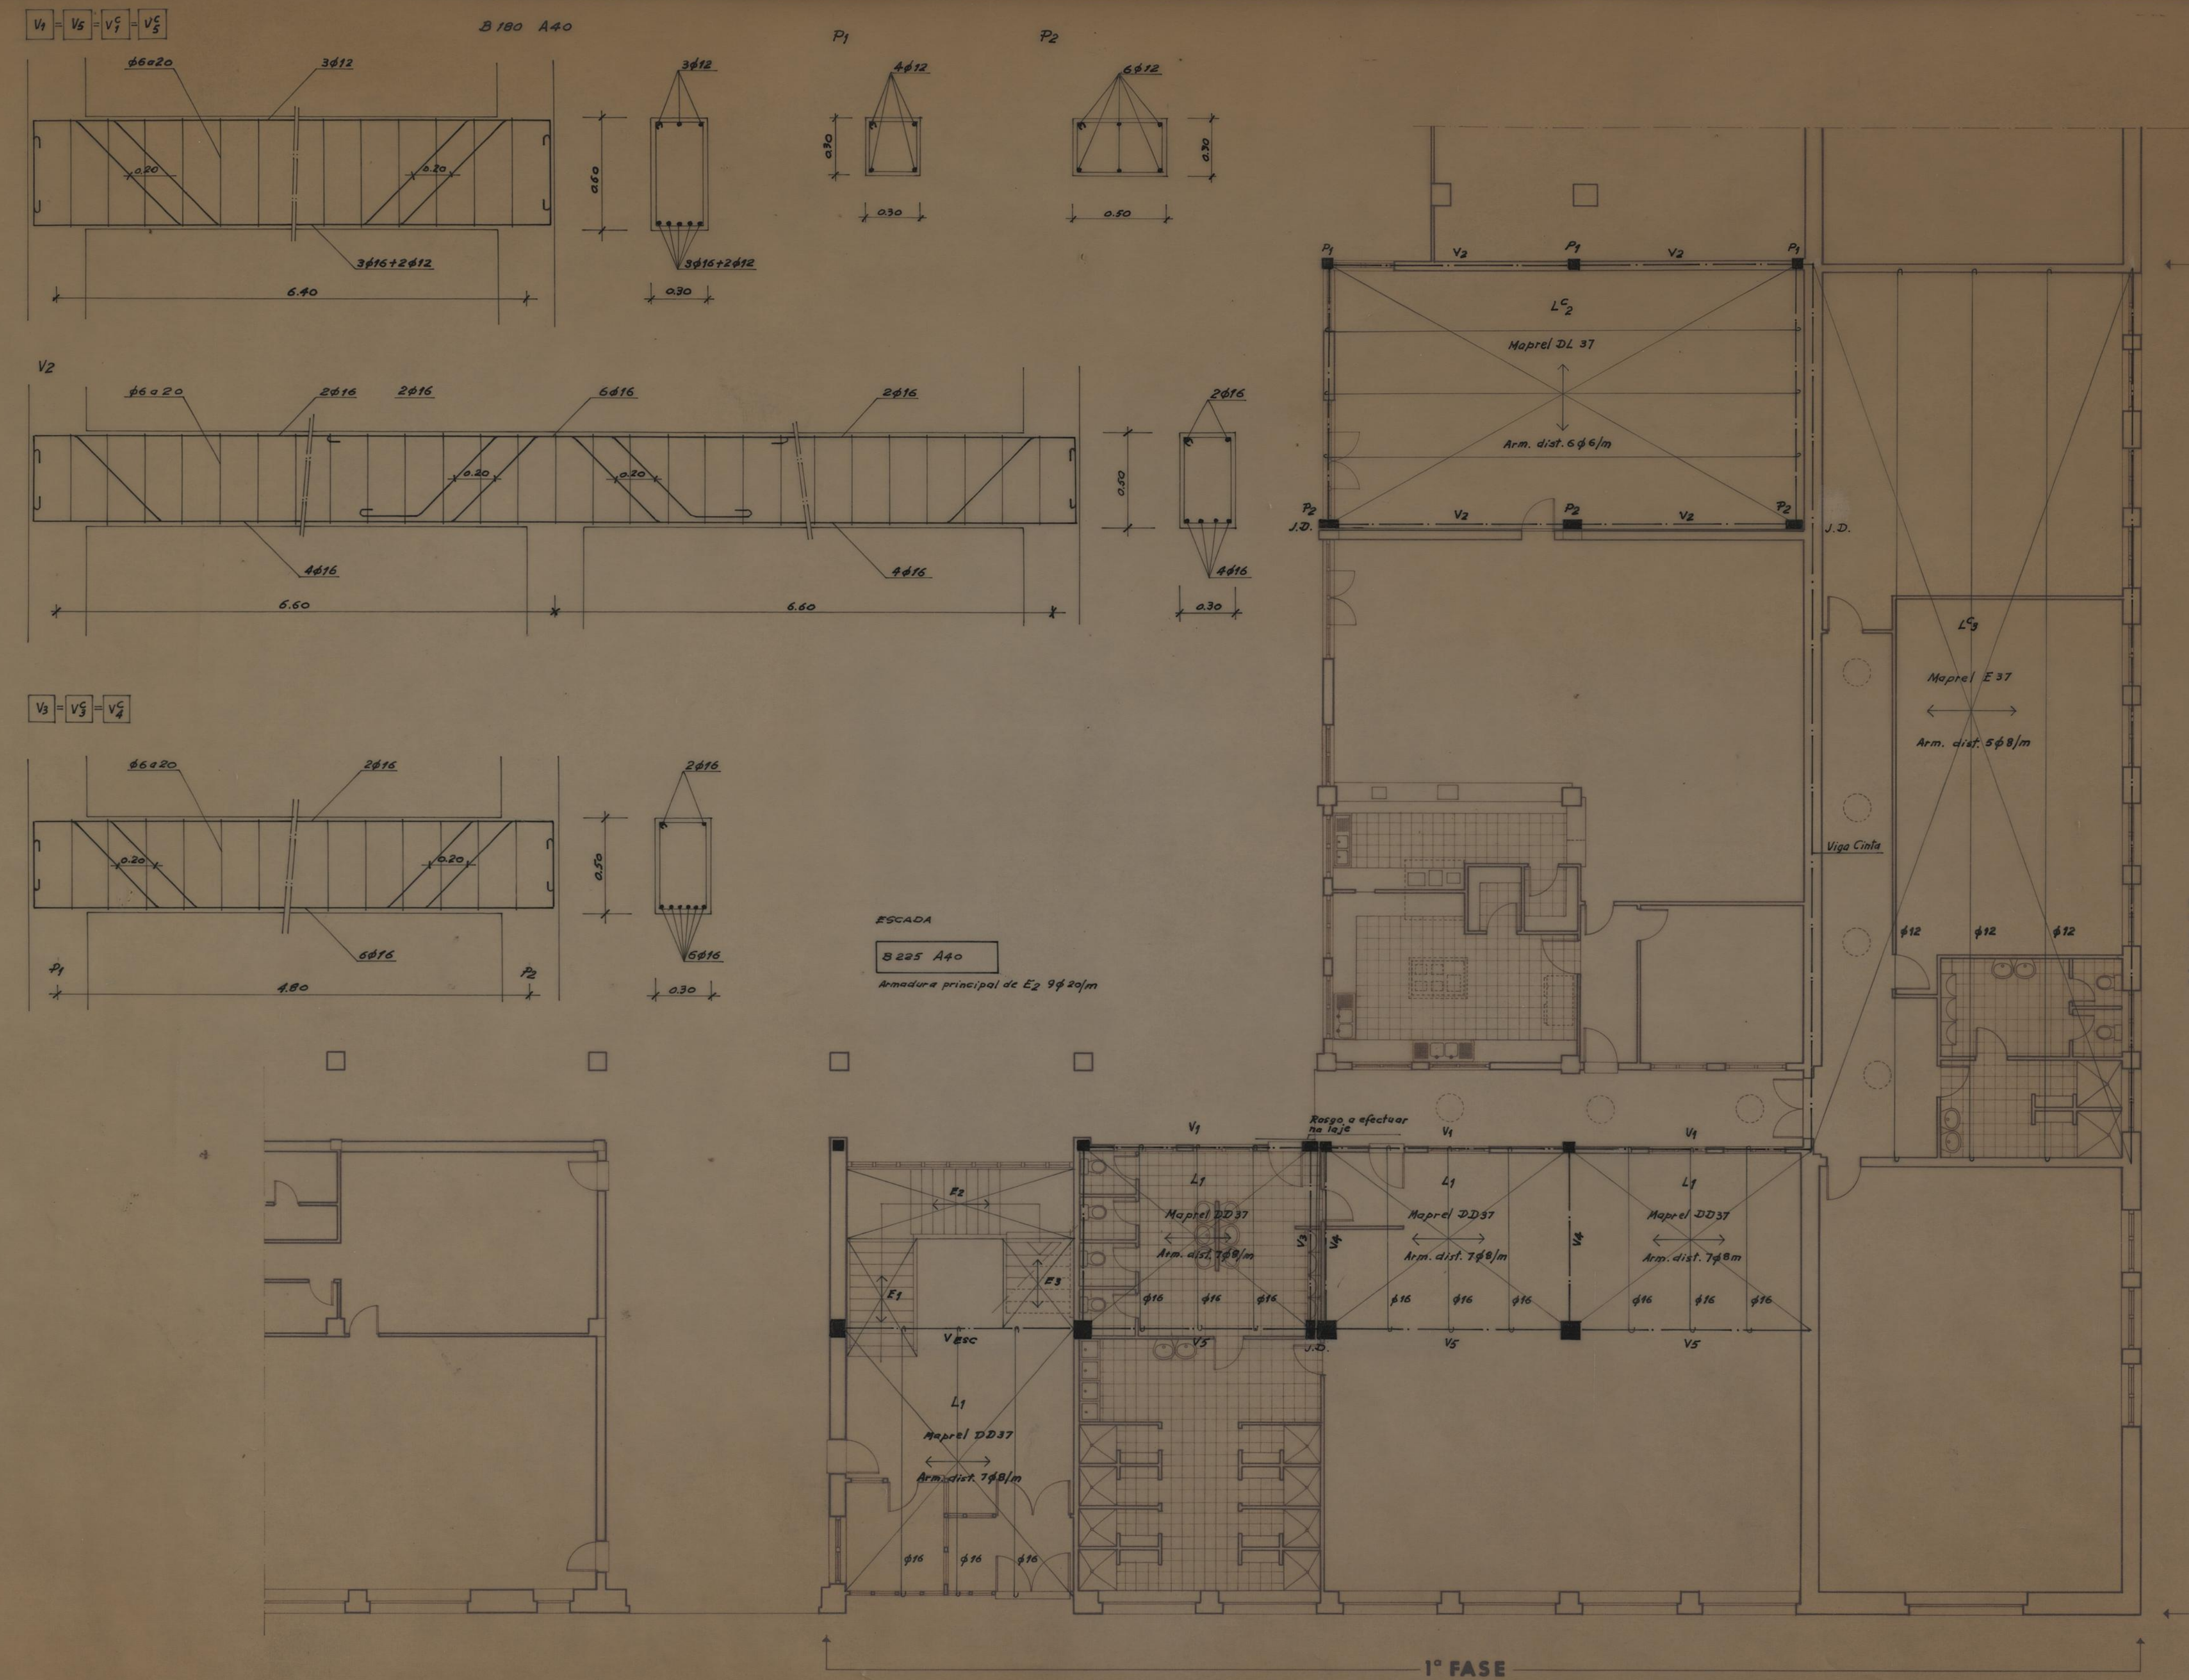

AMPLIAÇÃO E REMODELAÇÃO DAS INSTALAÇÕES DA DIVISÃO DA LIMPEZA URBANA		CAMARA MUNICIPAL DO PORTO	
CÁLCULOS DE BETÃO ARMADO		DIRECÇÃO DOS SERVIÇOS DE OBRAS D. C. C.	
PLANTAS DO R/CHÃO E ANDAR PORMENORES		DESENHO N.º	9
		ESCALAS	1:100 e 1:20
O Chefe <i>De Sousa</i>	DESENHOU: A. Mesquita	ANULADO	
	PROJECTO	SUBSTITUÍDO	
		DATA AGOSTO	1983

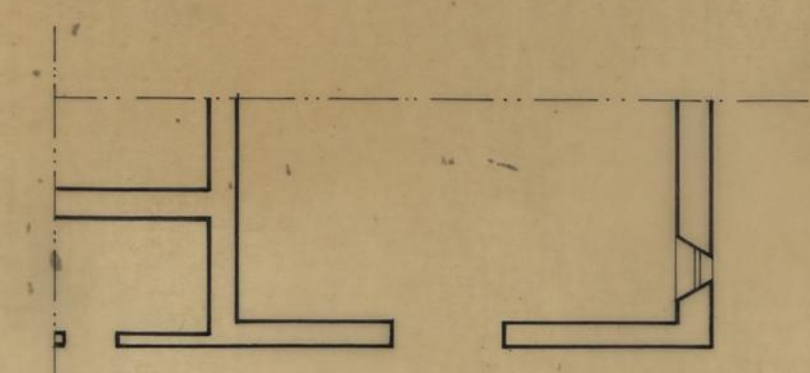


- 1 - GALERIA
- 2 - CAPATAZES E ENCAR.NOITE
- 3 - SALA DE PONTO
- 4 - SANITÁRIO
- 5 - SERVIÇO DE SAUDE
- 6 - HALL
- 7 - ESCADAS
- 8 - ARRUMOS
- 9 - ARMAZÉM
- 9A - ESCADAS
- 10 - SERRALHARIA
- 11 - SERRALHARIA
- 12 - VASSOURARIA
- 13 - ENCADERNAÇÃO
- 14 - ARMAZÉM
- 15 - ARMAZÉM
- 16 - ARMAZÉM
- 17 - PINTURA
- 17A - PINTURA À PISTOLA
- 18 - LIMPEZA DE CONTENTORES

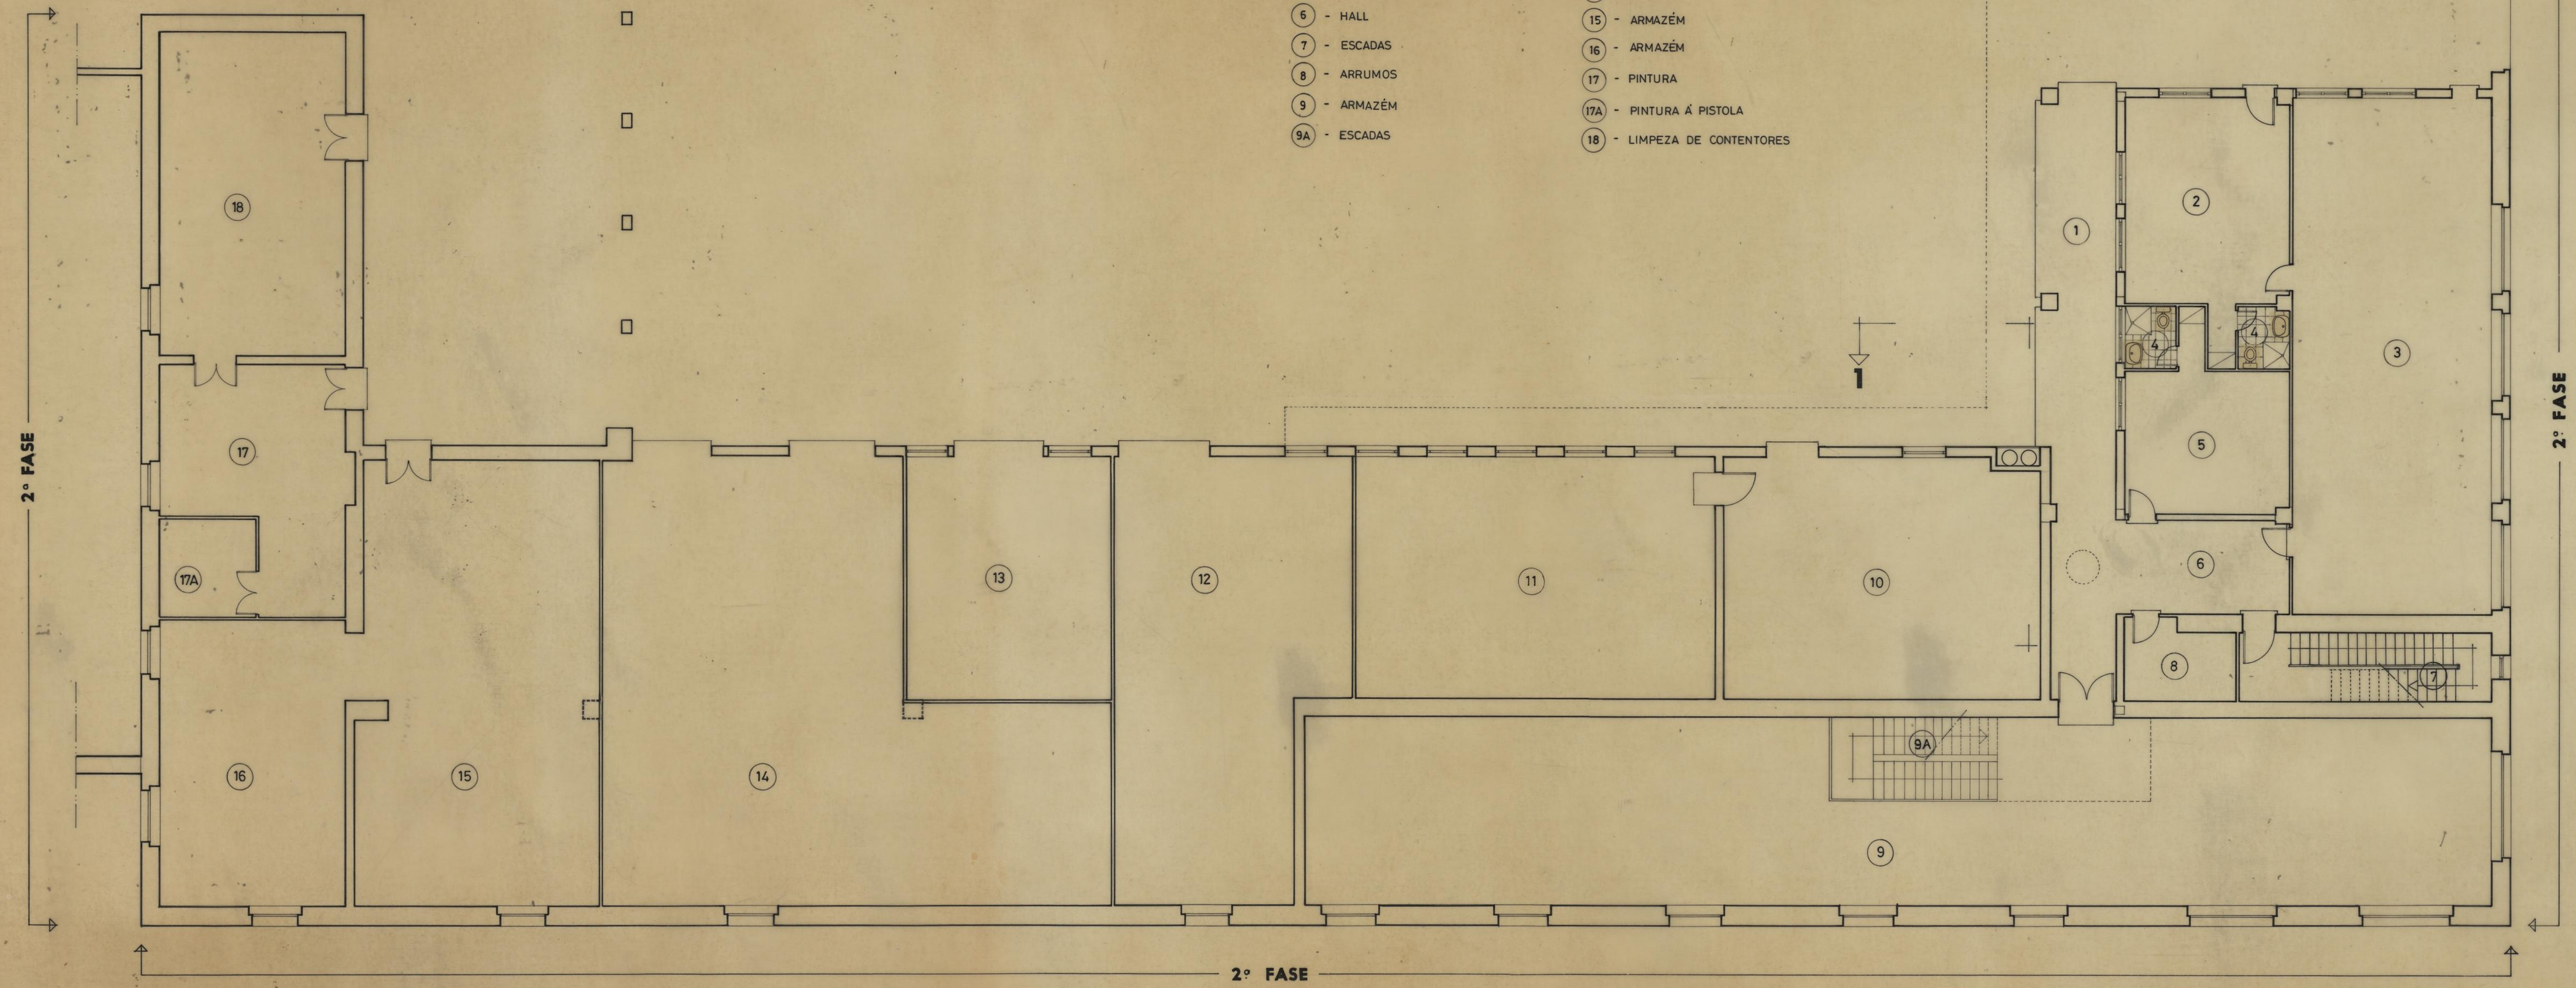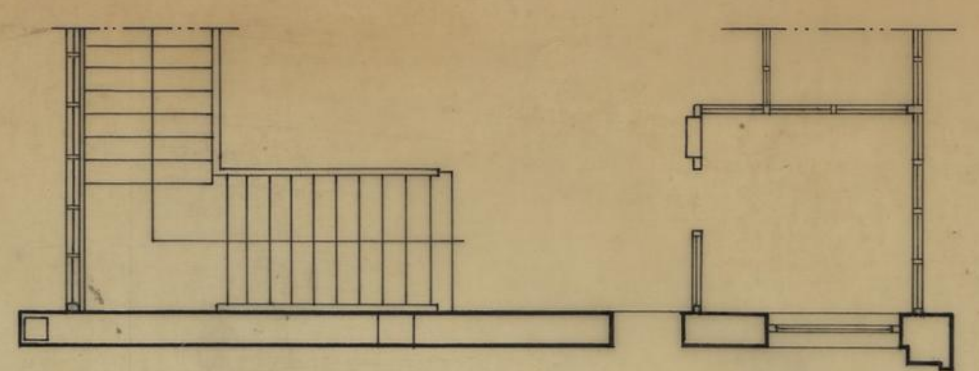


PLANTA DO R/C

AMPLIAÇÃO E REMODELAÇÃO DAS INSTALAÇÕES DA DIVISÃO DA LIMPEZA URBANA - 2ª fase		CAMARA MUNICIPAL DO PORTO	
ARQUITECTURA		DIRECÇÃO DOS SERVIÇOS DE OBRAS D.C.C.	
PLANTA DO RÉS-DO-CHÃO		DESENHO N.º	3
		ESCALAS	1:100
o. CHEFE.	DESENHOU.	ANULADO	
	PROJECTOU.	SUBSTITUÍDO	
		DATA	OUT. 1984

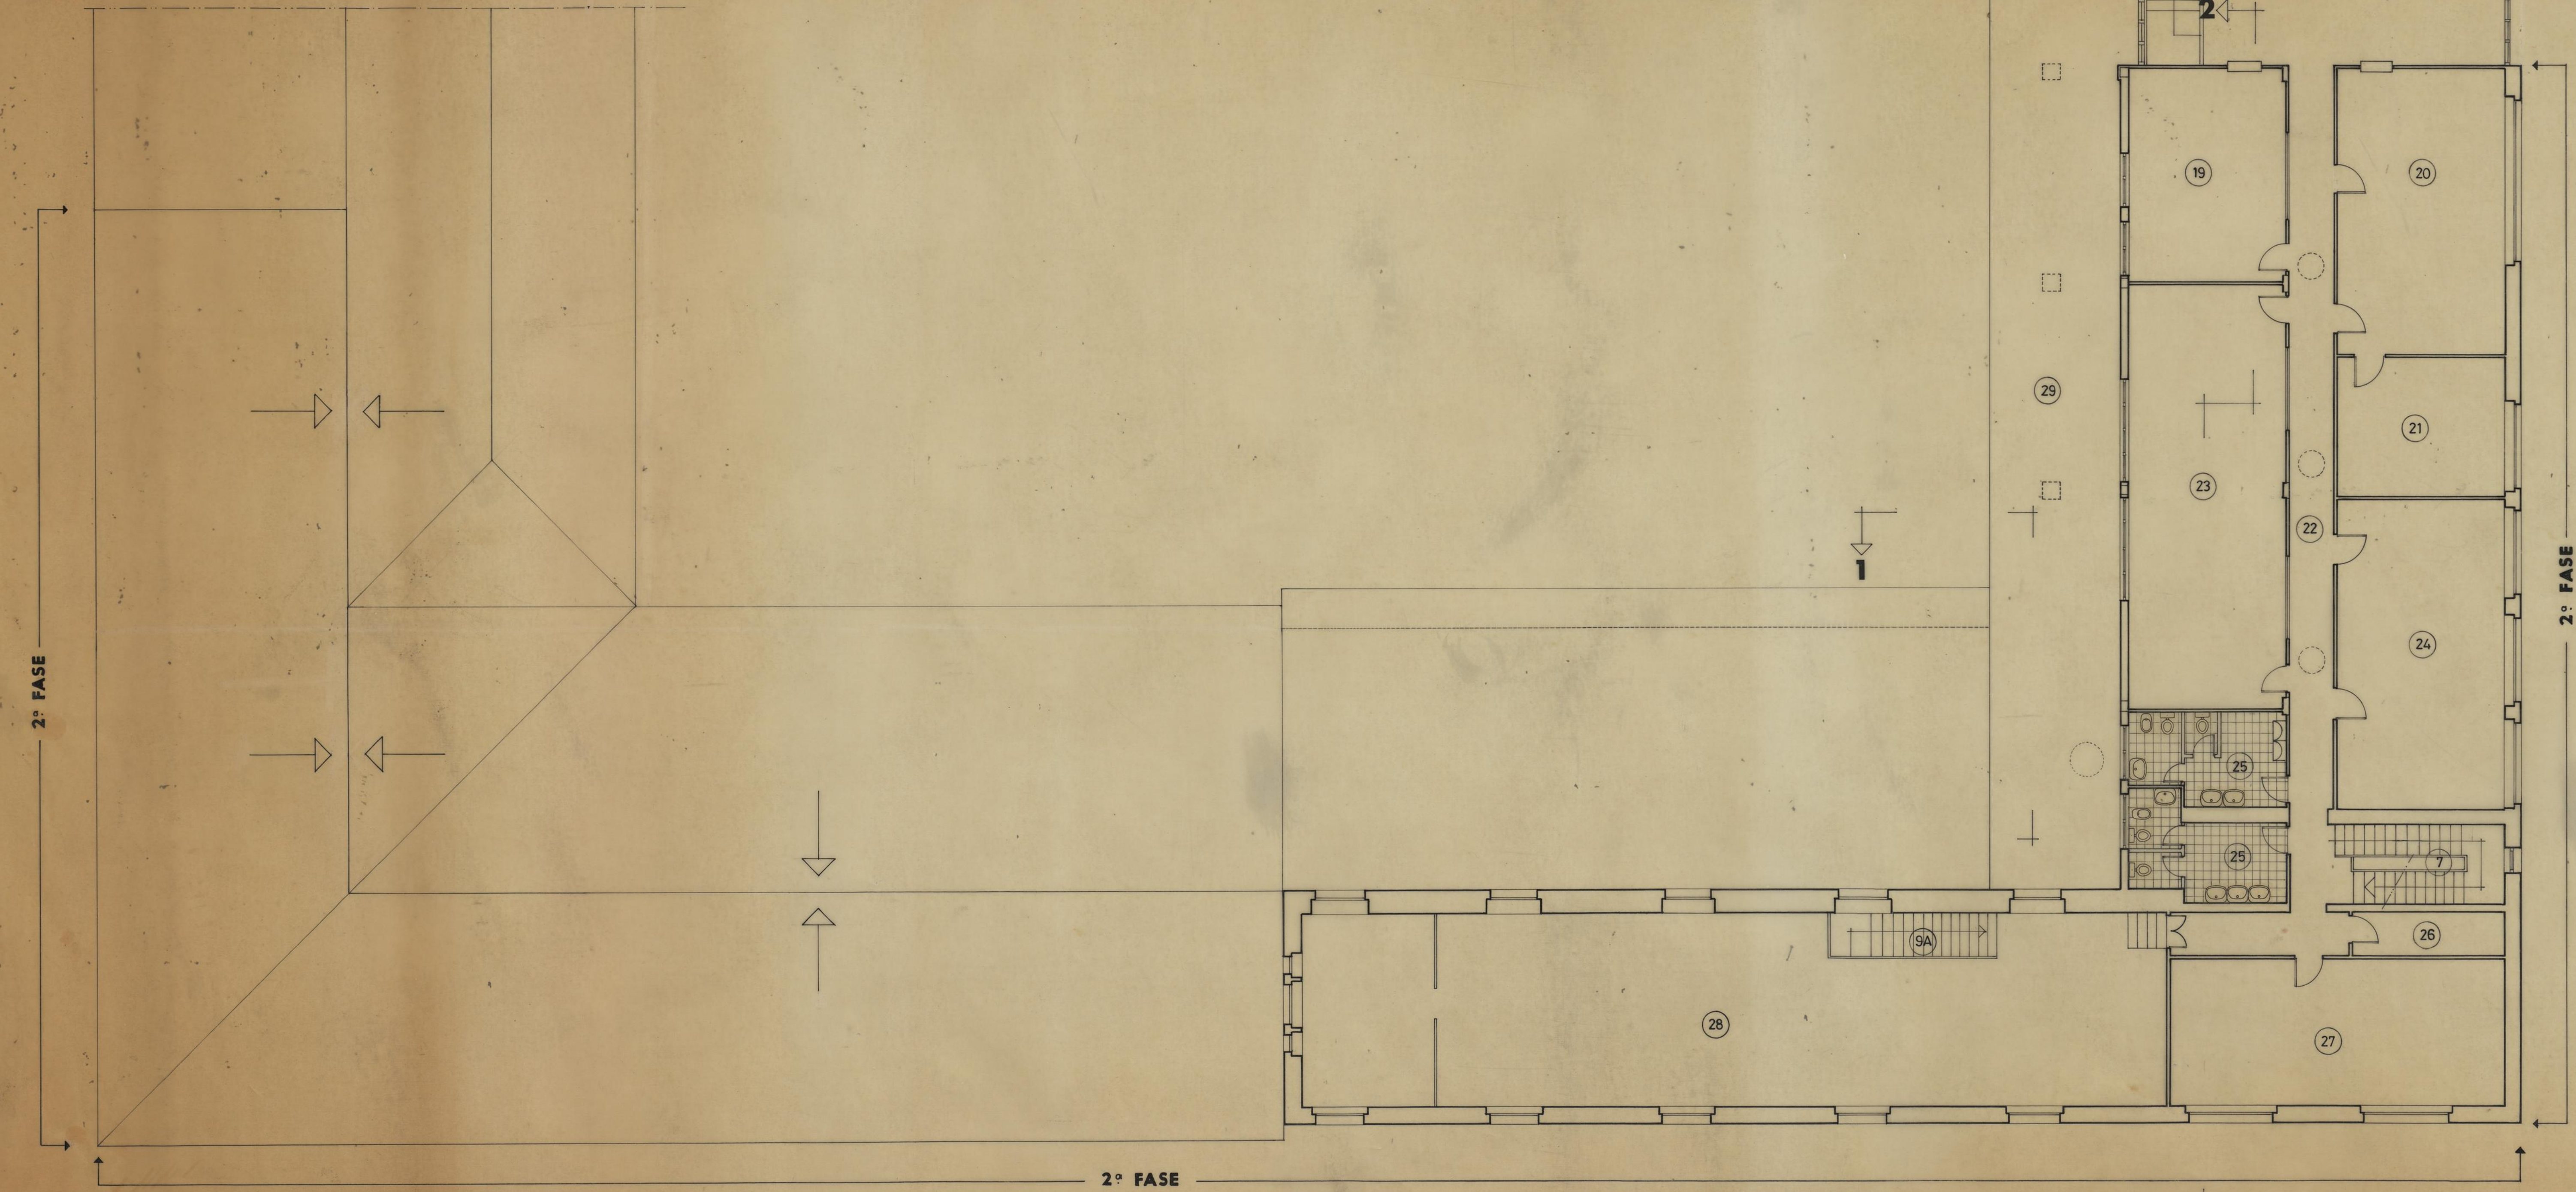

PLANTA DO 1º ANDAR

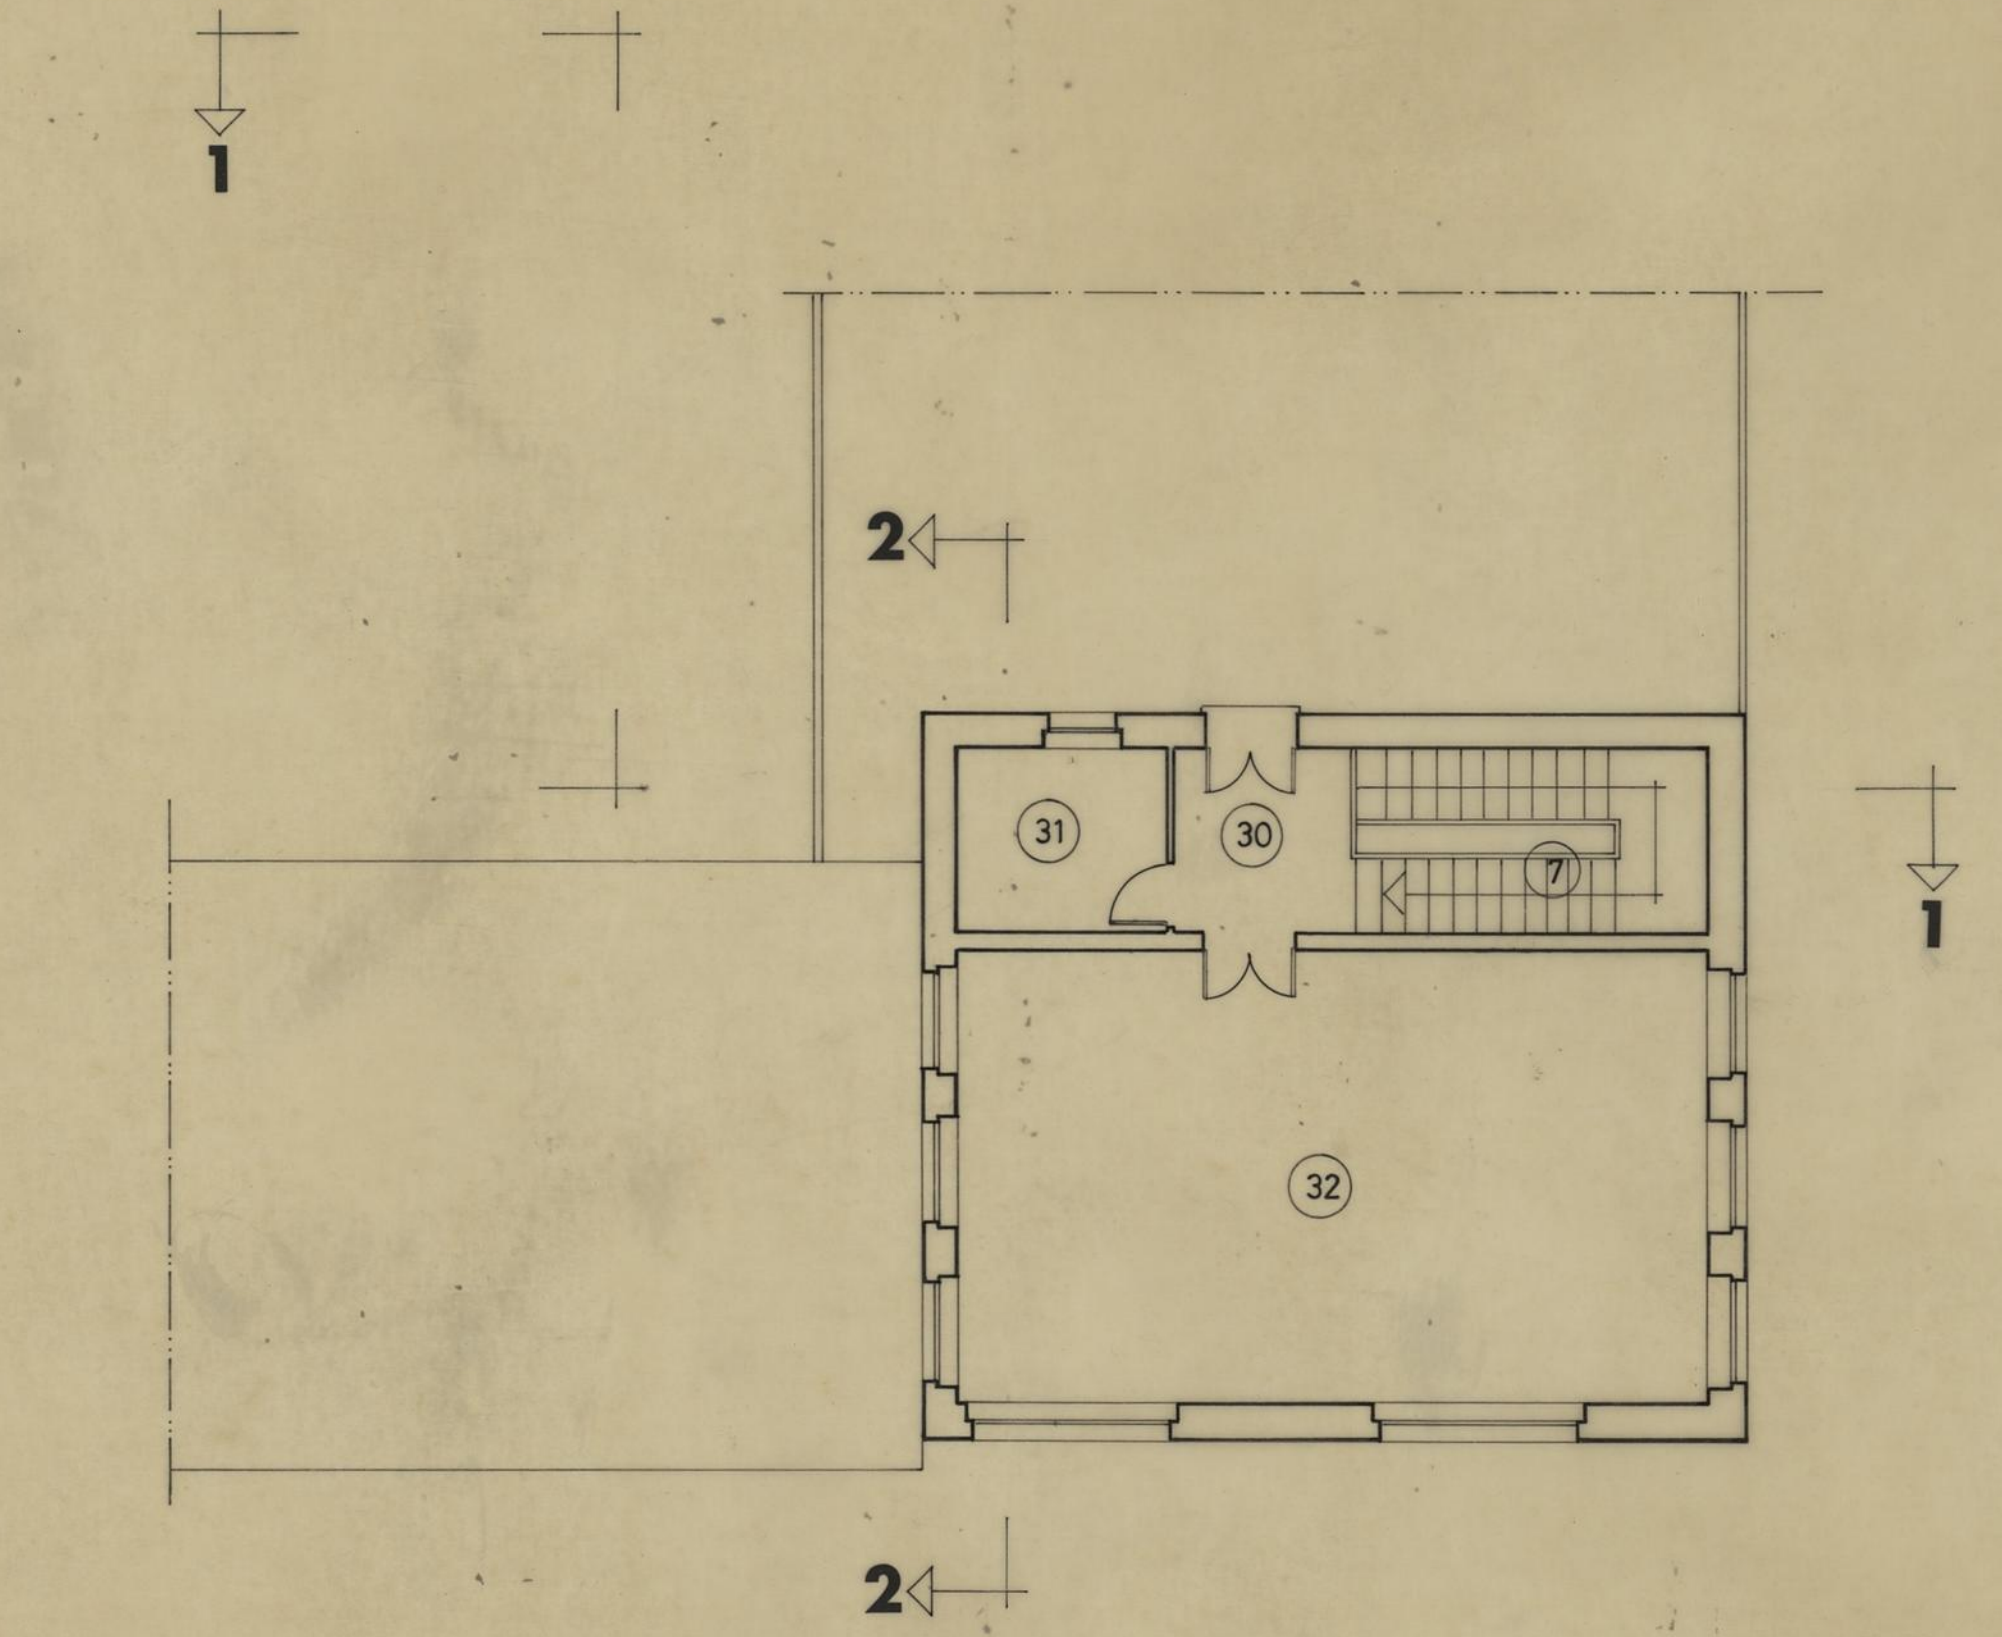

PLANTA DO 2º ANDAR

- 7 - ESCADAS
- 19 - ATENDIMENTO / P.B.X.
- 20 - SECRETARIA CANIL
- 21 - ARQUIVO
- 22 - CORREDOR
- 23 - GABINETE CHEFES / LIMPEZA
- 24 - GABINETE ESTUDOS
- 25 - SANITÁRIO
- 26 - ARRUMOS
- 27 - CONTROLE / ARMAZÉM
- 28 - ARMAZÉM
- 29 - TERRAÇO
- 30 - HALL
- 31 - ARRUMOS
- 32 - ARQUIVO GERAL

AMPLIAÇÃO E REMODELAÇÃO DAS INSTALAÇÕES DA DIVISÃO DA LIMPEZA URBANA - 2ª fase		CAMARA MUNICIPAL DO PORTO	
ARQUITECTURA		DIRECÇÃO DOS SERVIÇOS DE OBRAS D.C.C.	
PLANTA DO ANDAR PLANTA DAS ÁGUAS FURTADAS		DESENHO N.º	4
		ESCALAS	1:100
		ANULADO	
		SUBSTITUÍDO	
		DATA OUT.	1984