

24-10-1903

B764425



Passo Licença
na compra da
da informação.

Porto e Paços de Arcos
N.º 25 a Setembro
203 - Arquivo

Ex.^{ma} Camara

Dir. Manoel Soares d'Almeida,
que pretende construir uma moradia
de casas em terreno que possui na rua
de S. Sarrão, ao Campo do Cyne, confor-
me indica no projecto junto, por irrog

P.^o a V.^o Ex.^a re digre
conceder-lhe a respecti-

PG 500 REIS

LICENÇA N.º

GUIA N.º

203va licença

412

Porto, 3 de Setembro de 1903.



Pelo req.^{to}
João Patrício por

Para entrada no Cofre Municipal, da quantia
de Rs. 15.000 a que se refere a informação
da repartição técnica junta ao presente requert-
mento, foi passada a guia N.º 412 n'esta data.
Rep.^o da Fazenda Mp.^a 21 de Outubro de 1903


304 *Indicil*
am

C. N. 976 cē


Alameda da frente. *Alameda da traseira.*

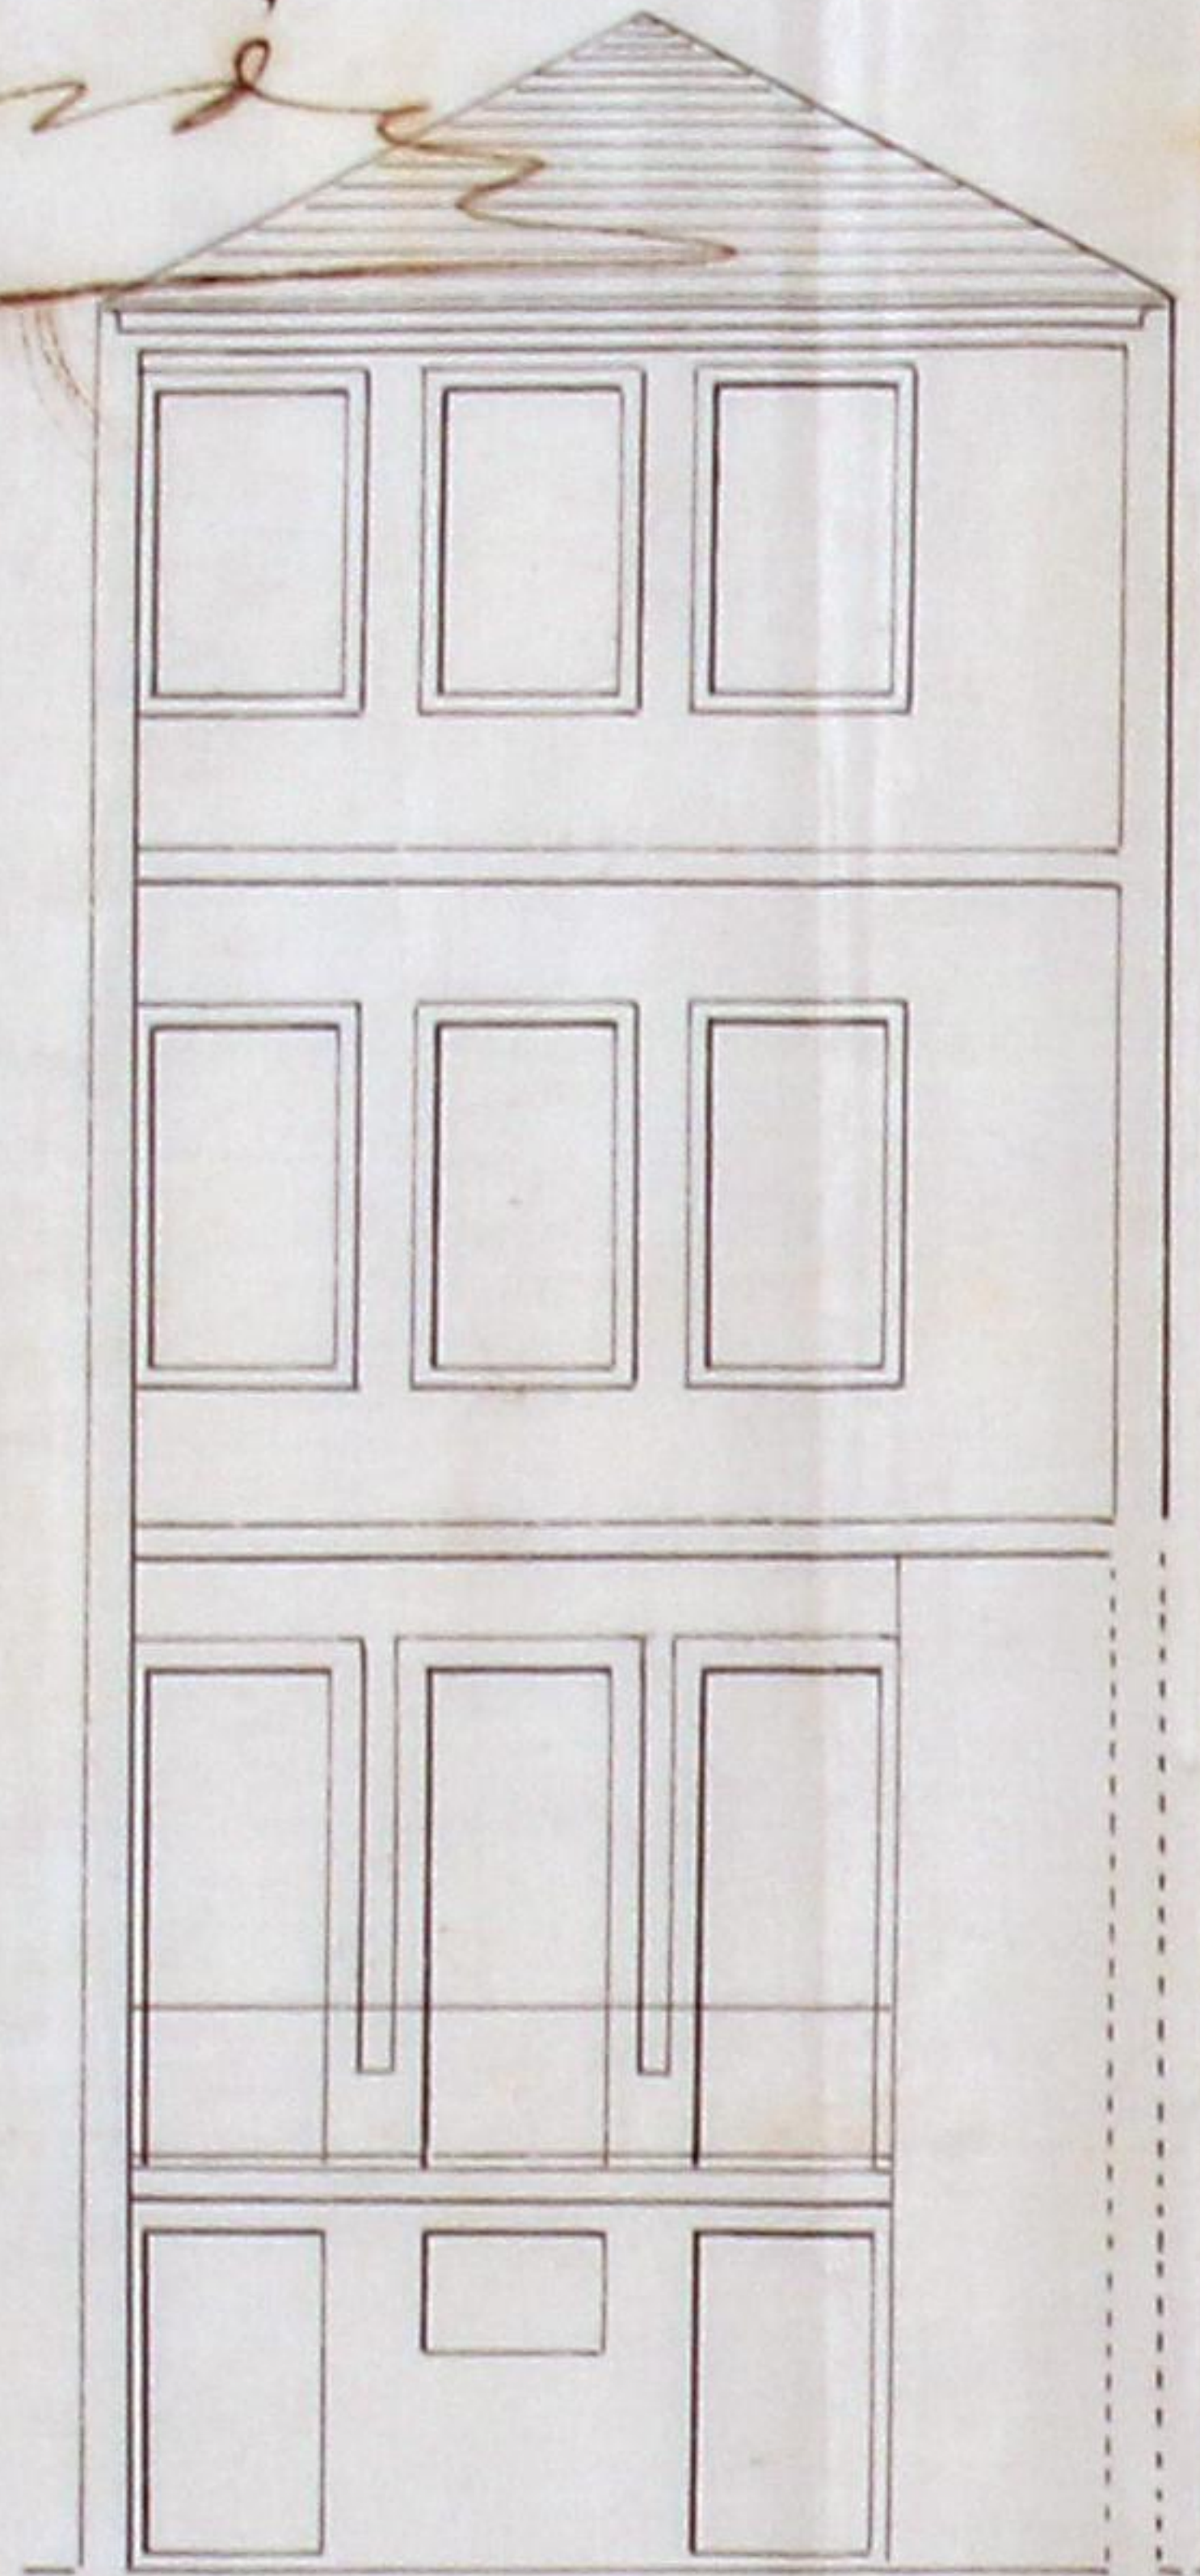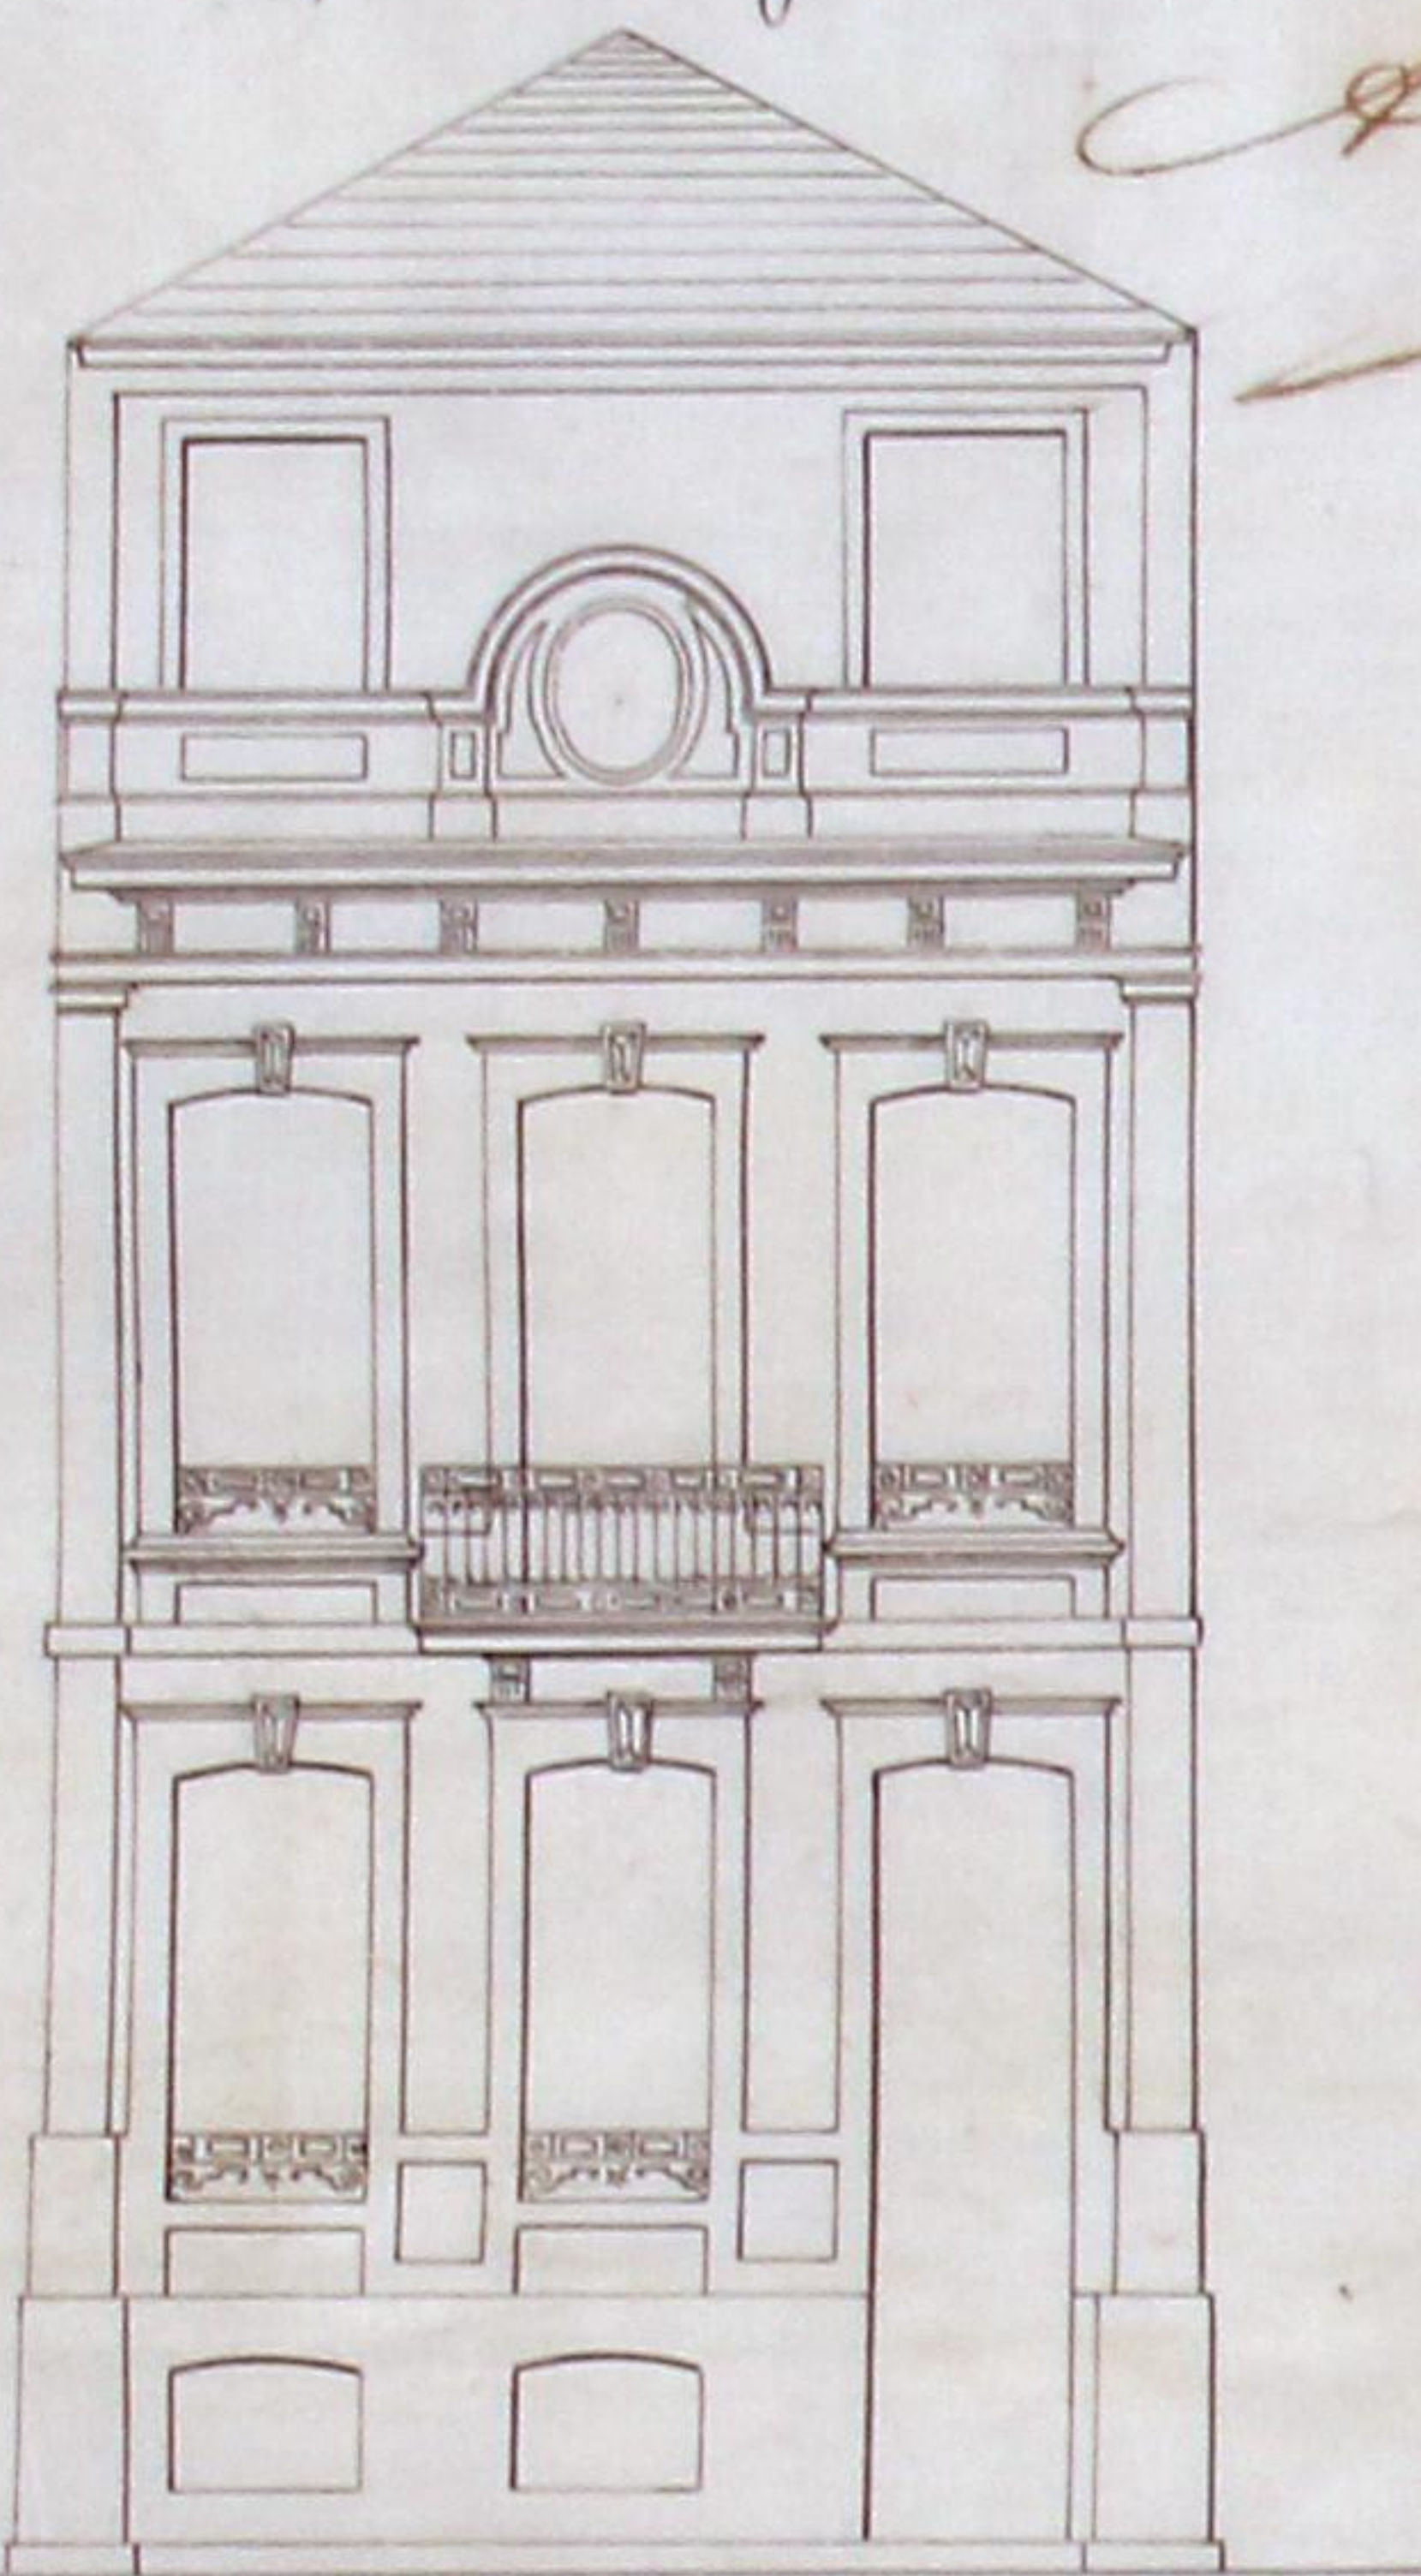

Corte transversal.

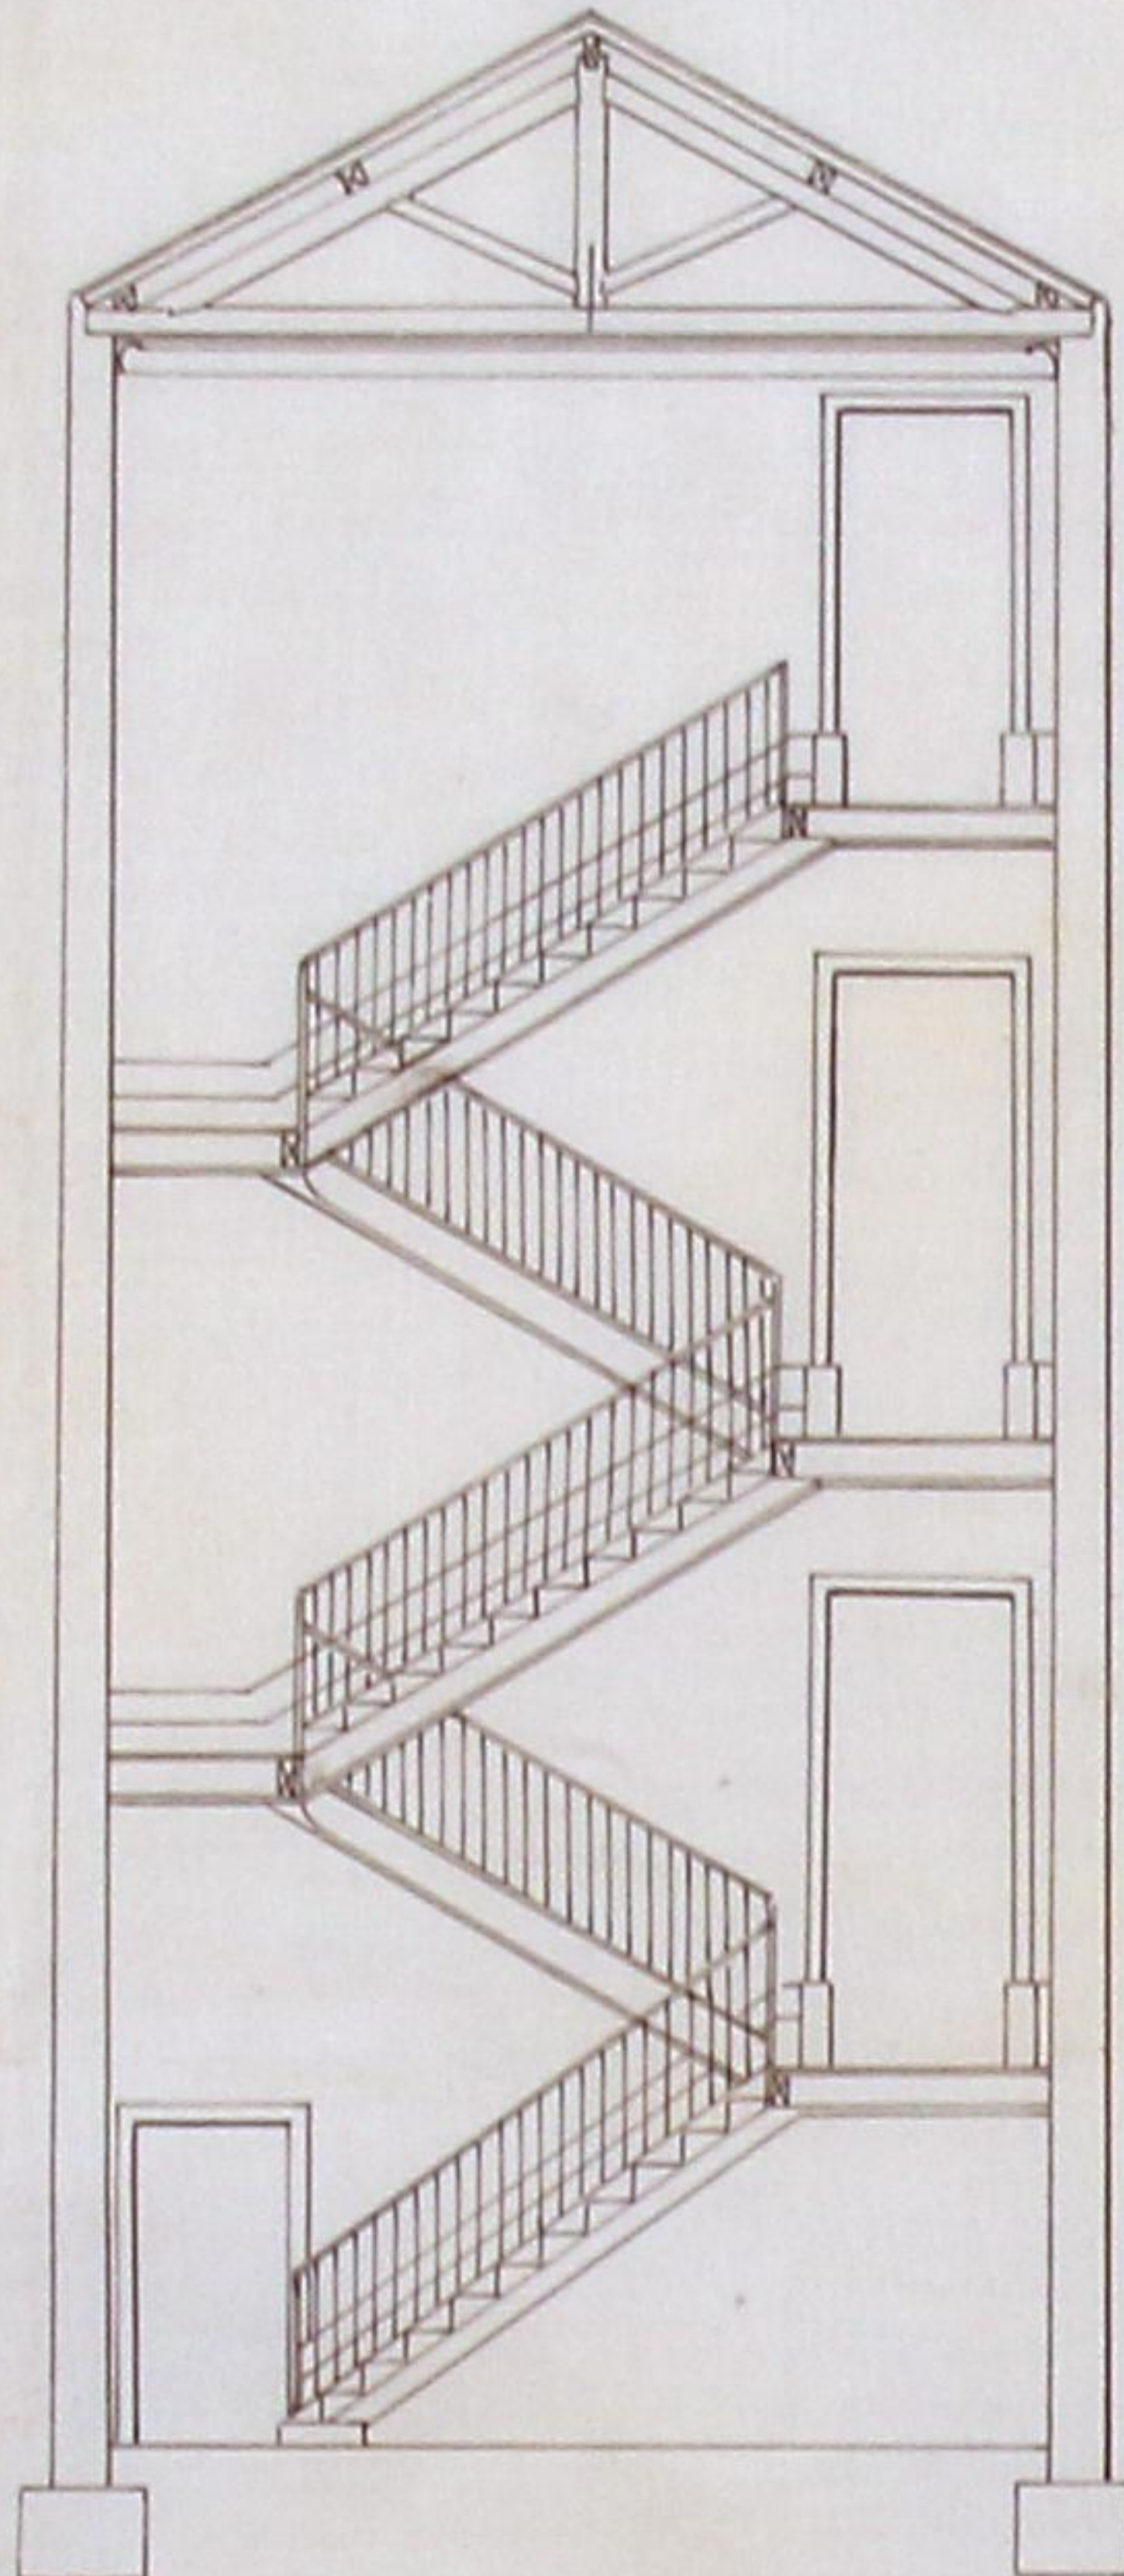

Corte longitudinal.

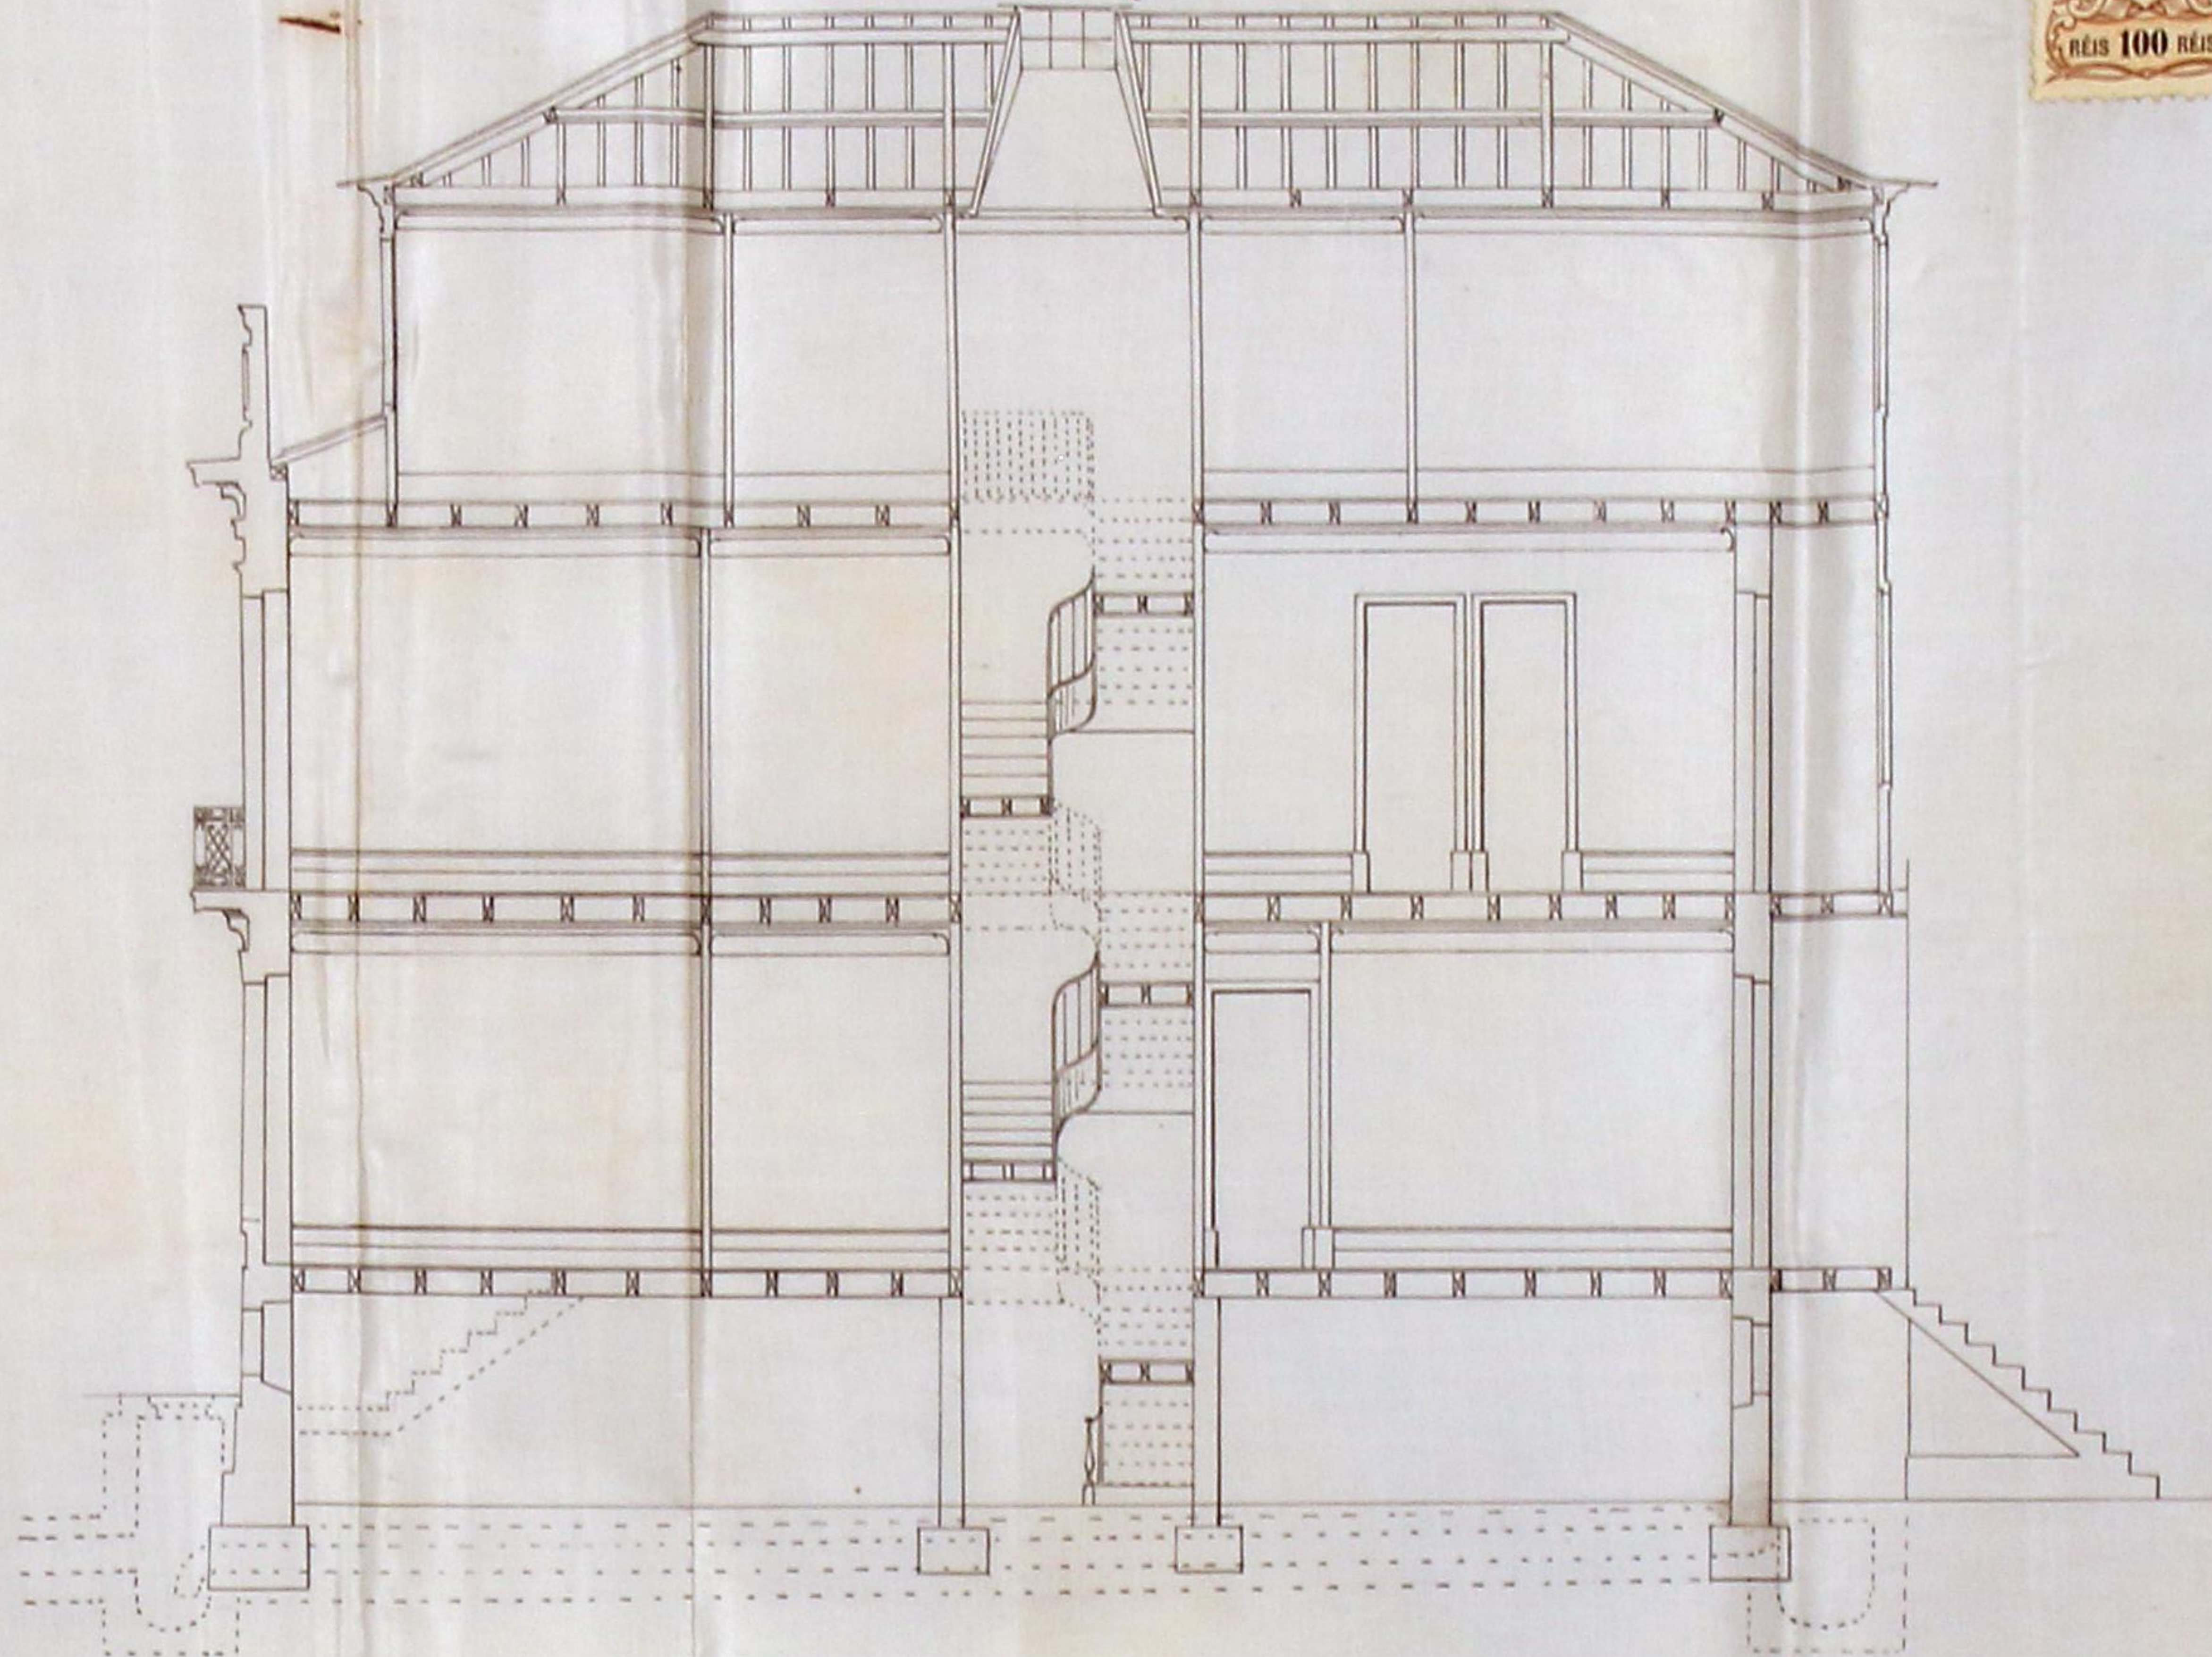

Planta das lojas.


Planta do 1.º pavimento.

Planta do 2.º pavimento.


Planta da agua-fritada.

Detalhe da foma da latina:

Corte vertical.

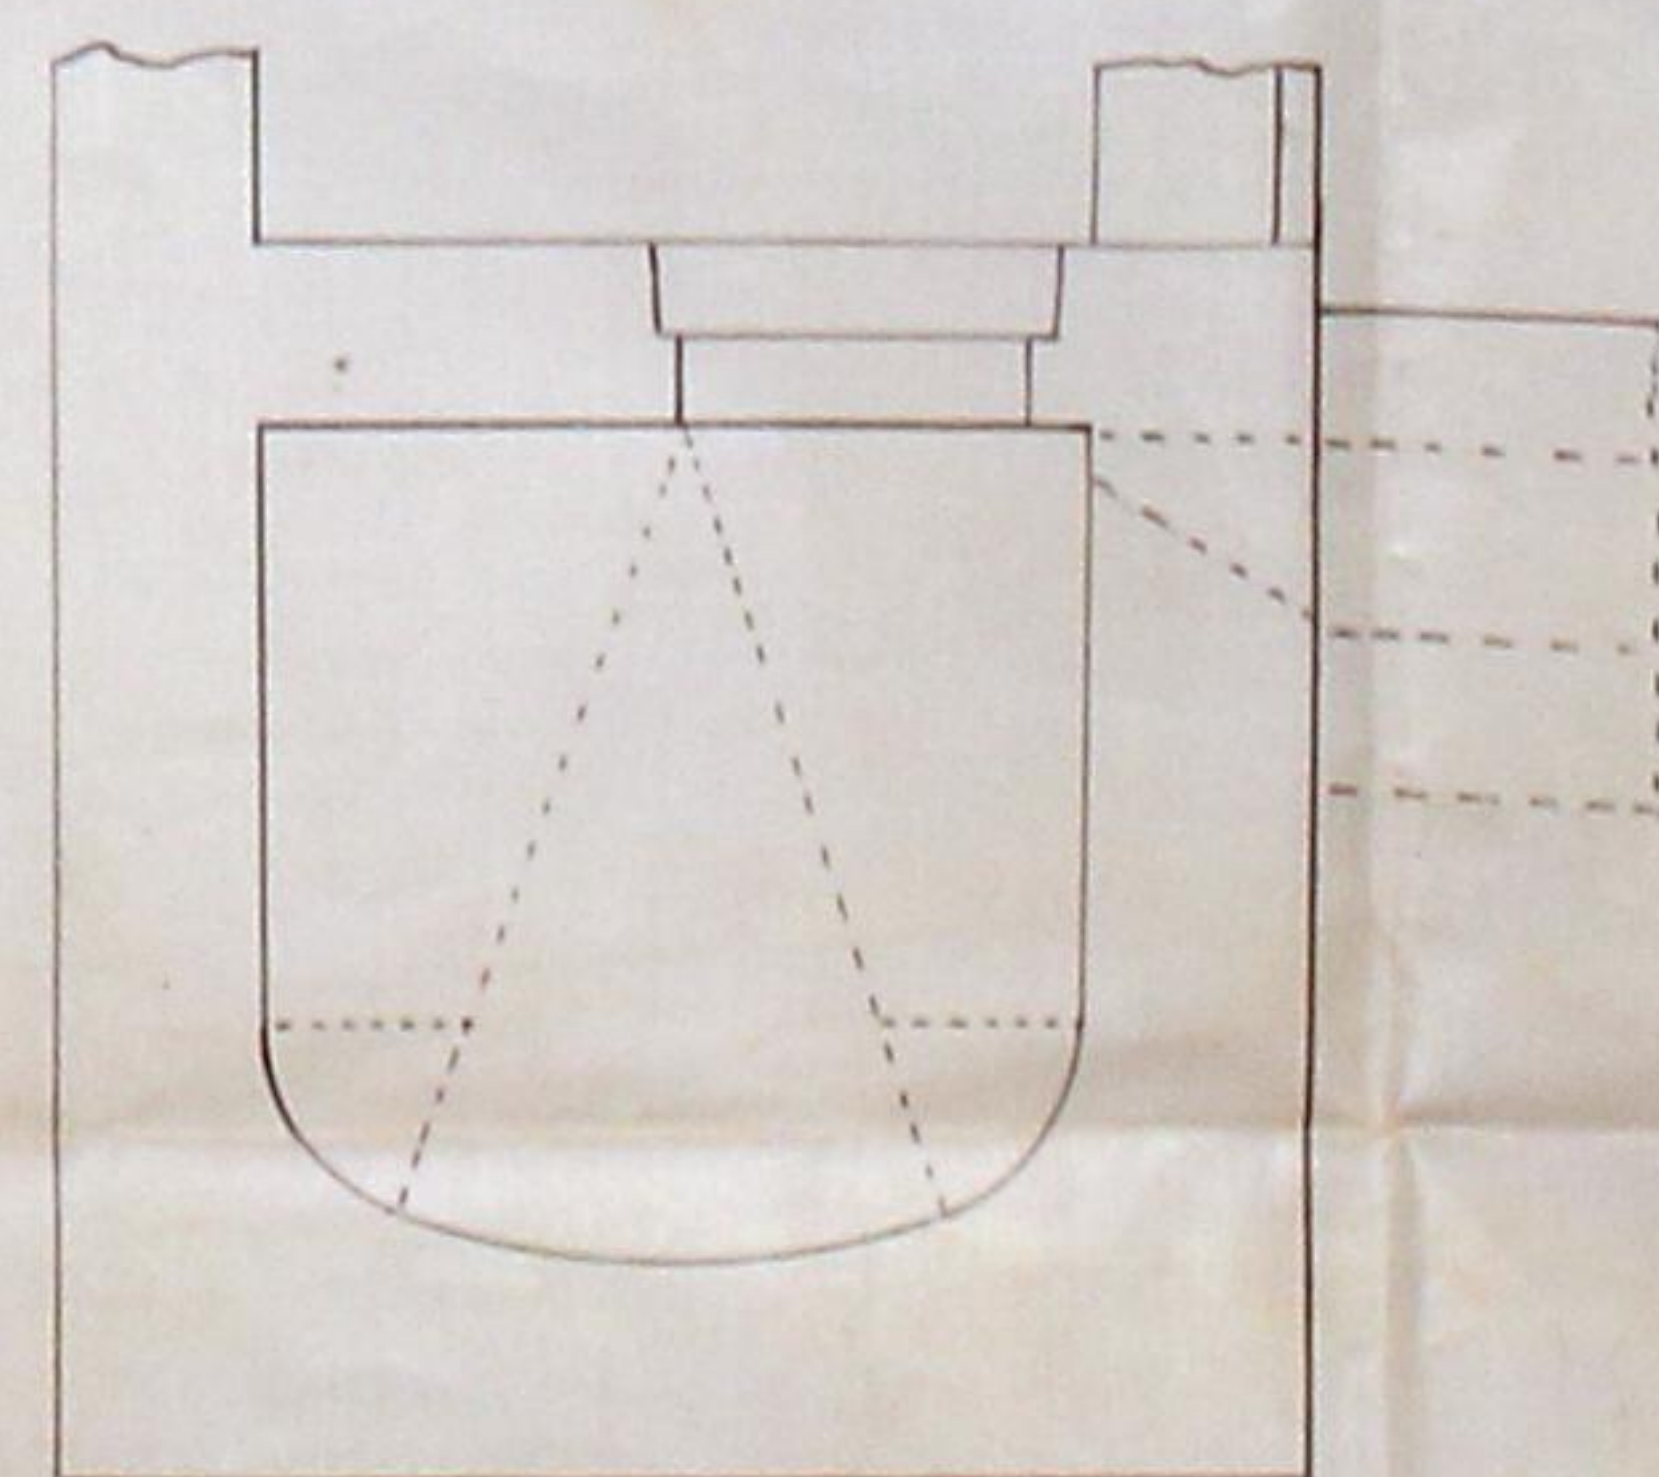

Corte horizontal.

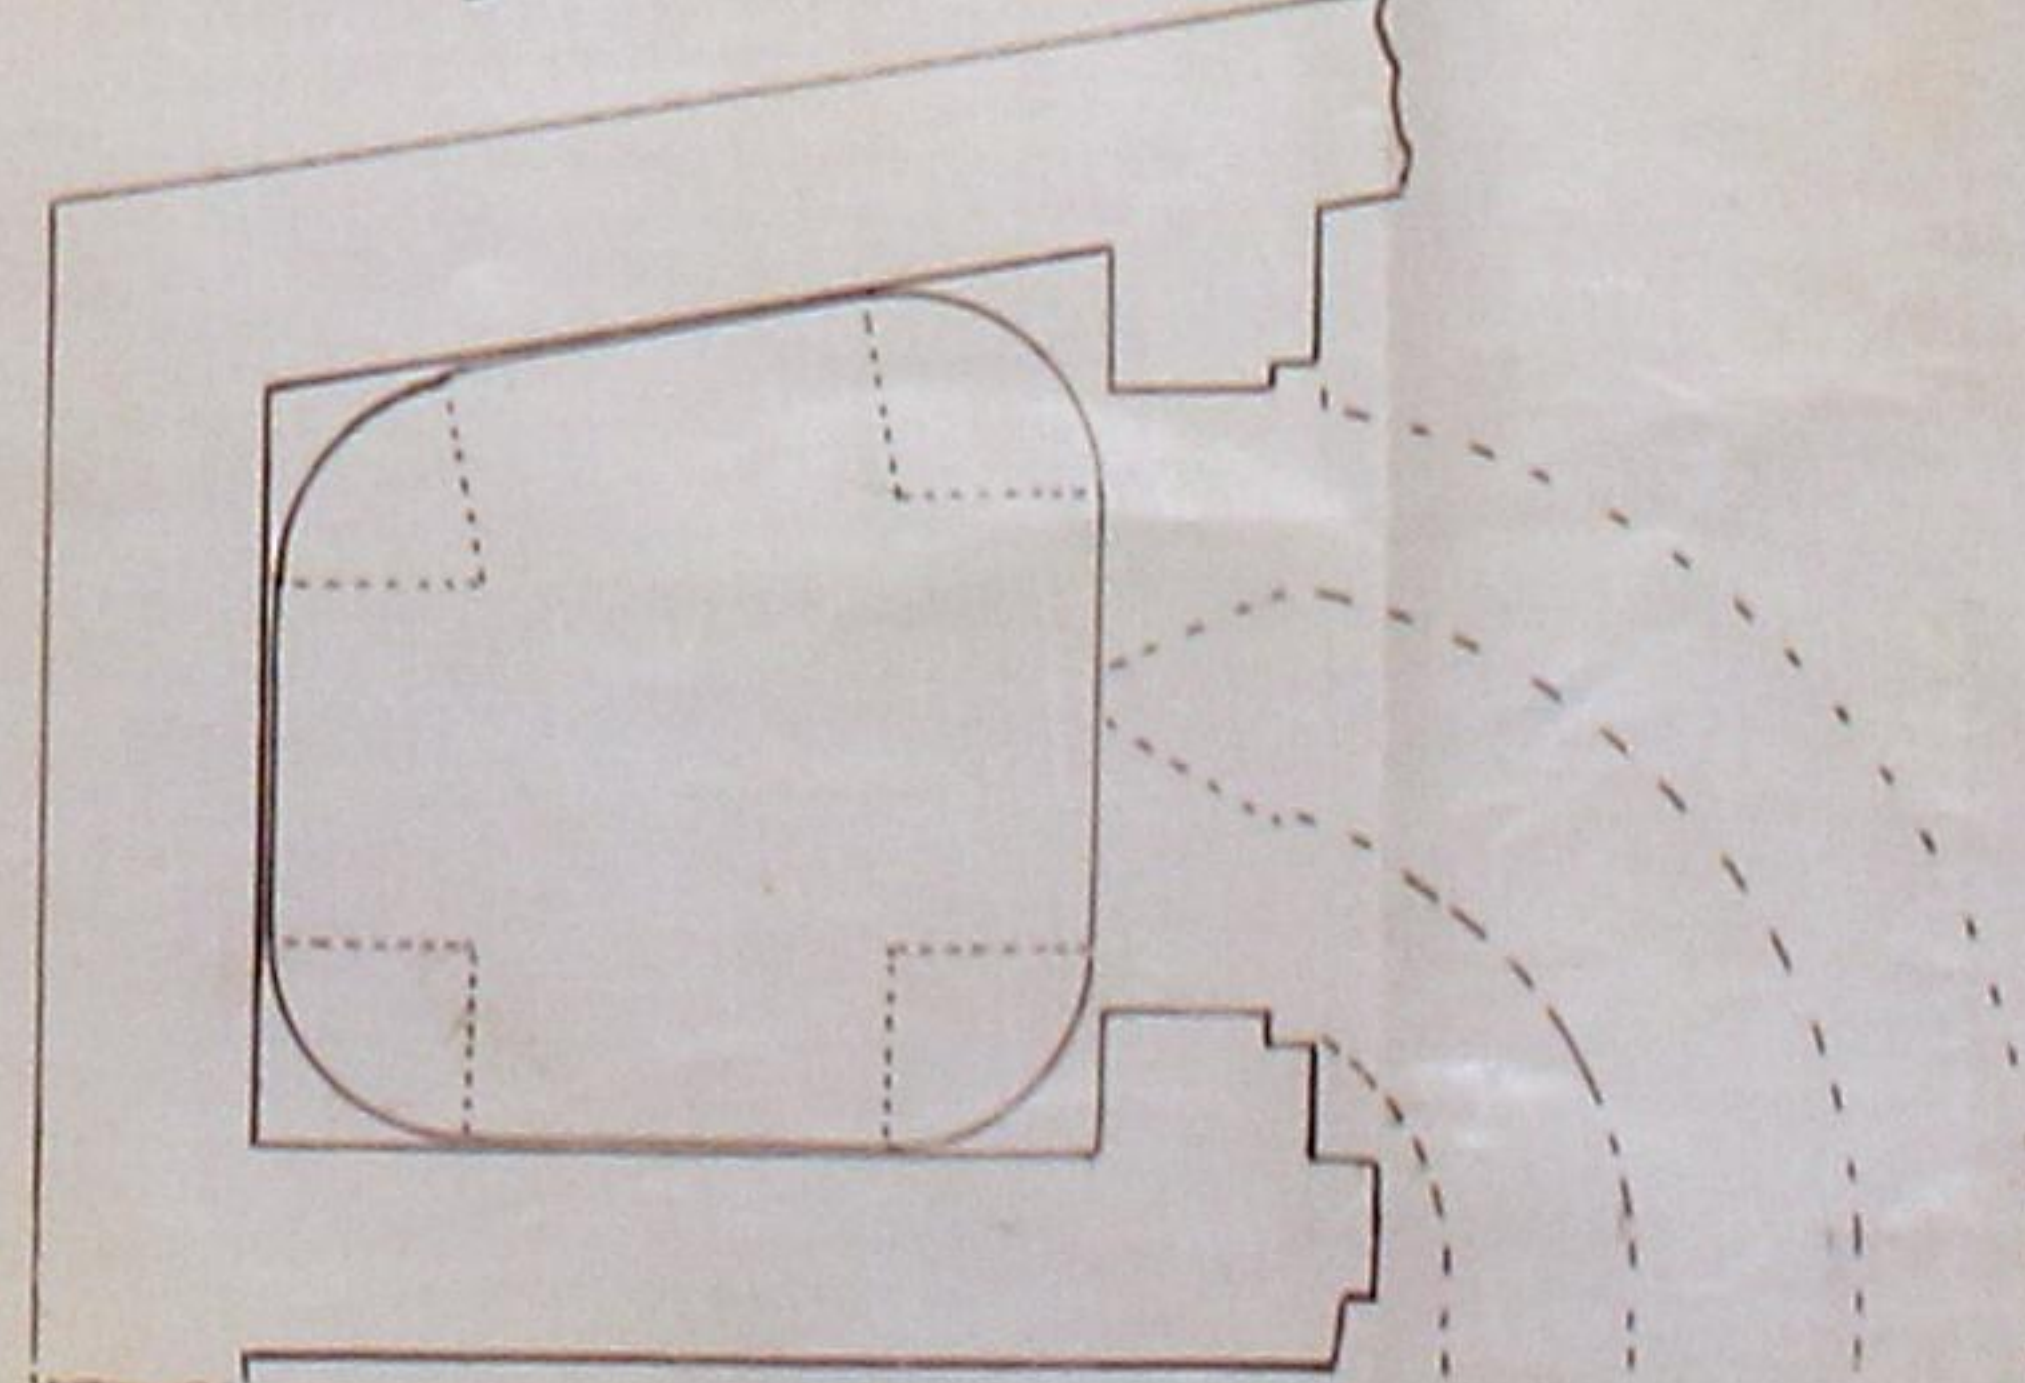


Escala: 0,01 = 1,00

Escala: 0,04 = 1,00

Manoel Soares d'Almeida.

Rua de S. Lazaro, ao Campo do Cyrne.

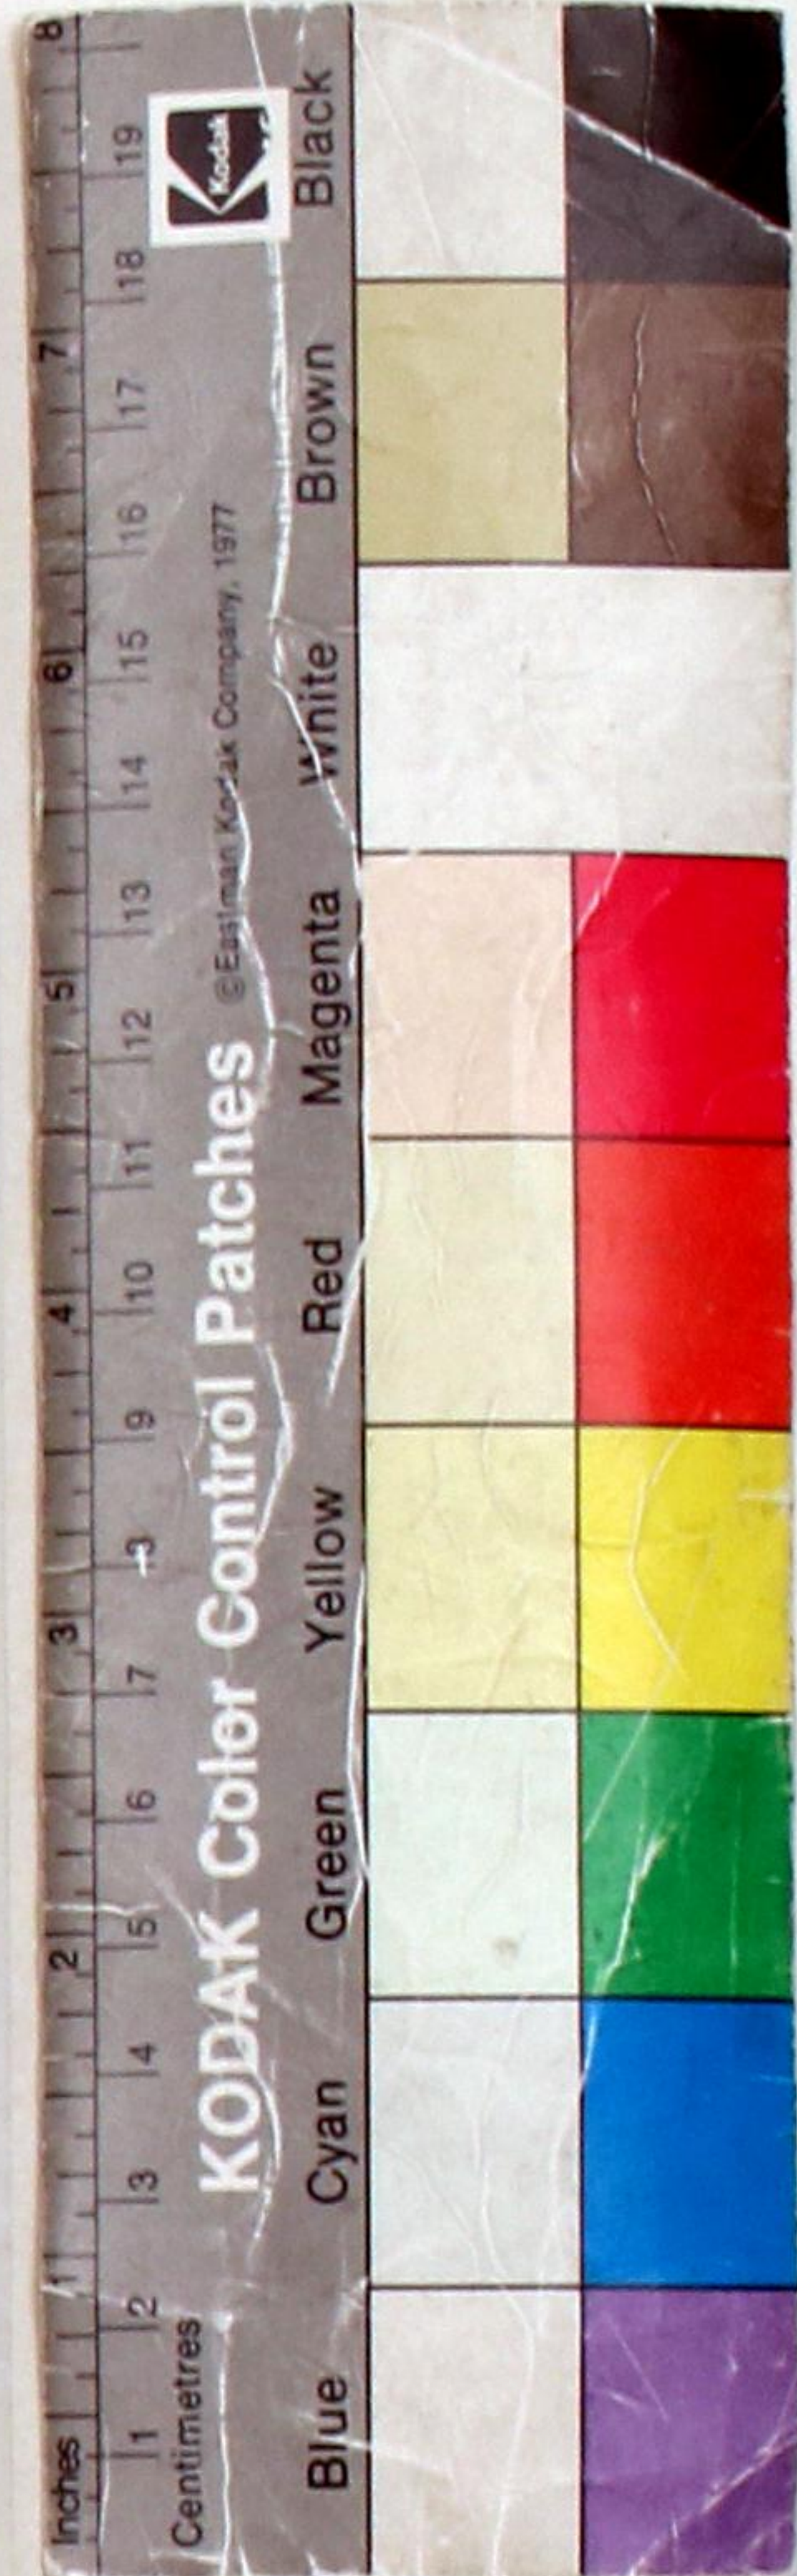



C092961

Eu abaixo assignado declaro que para os effeitos
das leis de 6 de junho de 1855 e 20 de outubro de 1858, assumo
a responsabilidade da construcção d'uma casa que o Sr.
João guim Martinho Cardoso vai mandar fazer na
Rua de S. Lazaro freguesia do Bomfim e esta licença pelo
mestre Manoel Soares de Almeida

Porto 23 de Setembro

de 1903

Petronio Leonardo Augusto de Andrade Silva Leitor

Abogado e representante

Porto 23 de Setembro 1903

Antonio Rago





Officio do Th. Chaves
de 23 de Setembro
de 1903. Breda


M.º Manoel Soares d'Almeida, pretende
construir uma moradia de casas em
terreno que possui na rua de S. Sara-
ro, ao Campo do Cyro, conforme indi-
ca no projecto junto.

Os alicerces das paredes assim como estas
serão construidos de pedra de granito as-
sentos em argamassa de cal e cimento.

A madeira a empregar na obra será
de pinho da terra.

A telha a empregar na cobertura será de
fabrico nacional do typo da de Barcelha.

A fôrma das latrinas será construida de
pedra d'alvenaria argamassada guarre-
cida interiormente a argamassa de ci-
mento e areia coberta de lajeolo, terá o
respectivo tubo de ventilação e será execu-
tada conforme indicam as porturas
municipaes.

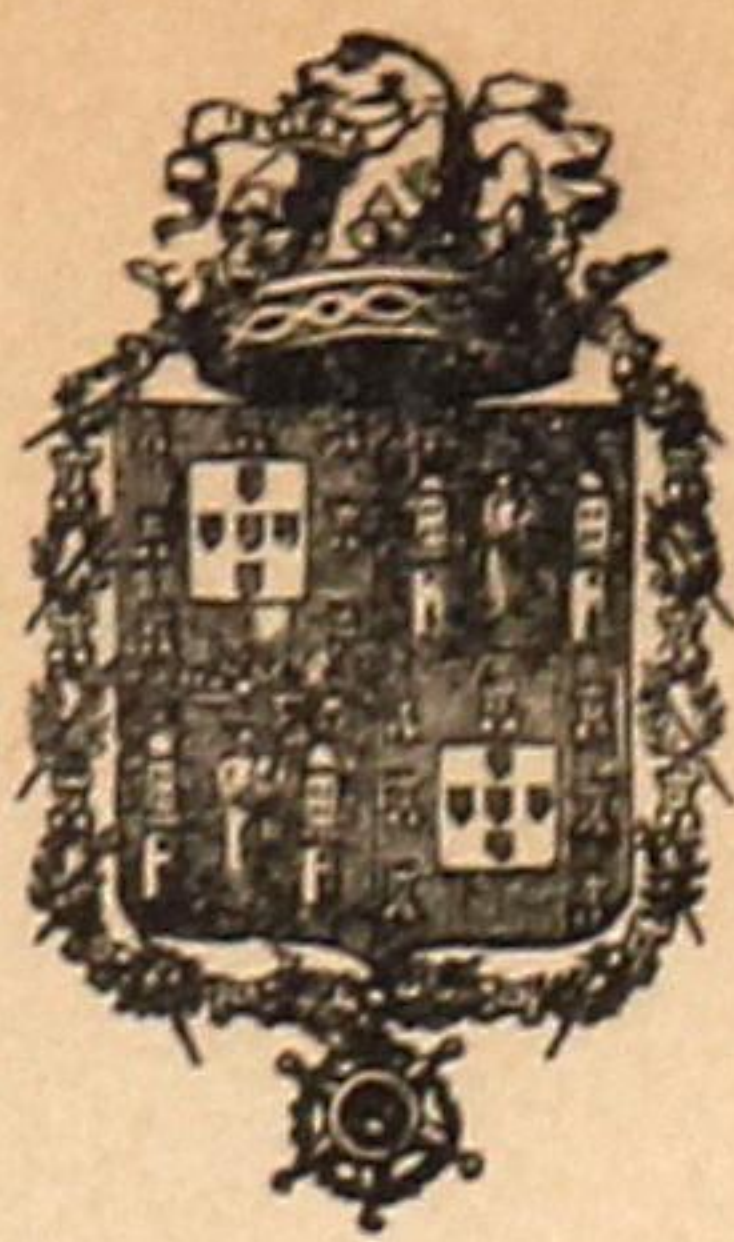

ANNO CIVIL DE 1903

Guia de entrada de deposito N.º 412

Despacho de _____ de _____ de 190 —

{ Dinheiro corrente ...	15\$000
{ Papeis de credito ...	\$
Total Rs....	<u>15\$000</u>

Pela presente guia vae Manoel Soares d'Almeida
 entrar no Cofre d'esta Municipalidade com a quantia de quinze mil reis, em
dinheiro

como deposito de garantia ás condições em que lhe foi concedida
 a licença N.º 205 desta data para construção d'uma
 morada de casas na rua de S. Lázaro

; quantia de que o respectivo thesoureiro passará o competente recibo.

Porto e Repartição de Fazenda Municipal, 21 de Outubro de 1903

O Chefe dos Serviços de Fazenda,

João Ant. de Barros Lima
 Recebi a quantia de quinze mil reis

supra mencionada.

Thesouraria Municipal do Porto, em 21 de outubro de 1903

Registada.

O Thesoureiro,

1.ª Secção da Repartição de Fazenda
 Municipal, 21 de Out. de 1903

Julio Zeil
asss

Amador de Almeida



MUNICIPALIDADE
DO
PORTO
—
REPARTIÇÃO
DAS OBRAS

Ex.^{ma} Camara

Manoel Soares d'Almeida
pede licença para
construir uma morada de ca-
sar na rua de S. Lázaro, ao Cam-
po do Gume, conforme indica
o projecto junto

Sobre esta pretensão ha a expôr o seguinte:

O projecto está em condições de ser approvedo

O requerente está pois no caso de ser attendido obrigando-se
aos alinhamentos, e nivel das soleiras, que lhe forem indicados,
ao cumprimento dos artigos das posturas e accordãos municipaes
sobre edificações, e a depositar no cofre do municipio, para garan-
tia á observancia d'essas posturas e accordãos, a quantia de
quinze mil reis

Porto e Paços do Concelho, 11 de Setembro
de 1903

Ant. F. de S.