

À 3ª REPARTIÇÃO,
MINISTRO DO SUPERVISOR
10-9-921
PRESIDENTE



COMPANHIA CARRIS



ORTO



EXMO. SNR. Presidente da Comissão Executiva da Camara
Municipal do Porto

1000 n.º 1623
10-9-921
Paulo Santos

A Companhia Carris de Ferro do Porto^o desejando construir,
dentro do seu terreno, sito na Praça Mousinho de Albu-
querque, uma cabine destinada ao serviço de expedição,
em harmonia com o projecto junto, vem porisso submeter
á aprovação de V. Ex.^a o referido projecto, pedindo

para que V. Ex.^a se digne conceder-lhe
a respectiva licença.

Porto, 15 de Setembro de 1921.

COMPANHIA CARRIS DE FERRO DO PORTO

O Administrador Delegado

Paulo Santos

R.E

Licença N.º 1321
de 22 de Setembro de 1921

3.º Registo
1428
10-9-921

DEFERIDO *em termos*
da informação
Porto, em secção da Comissão Executiva,
29 Setembro de 194*7*

António J. Rocha




Comp^a Carris de Ferro do Porto



Cabine

a construir p^a serviço de expedição




510882
88.

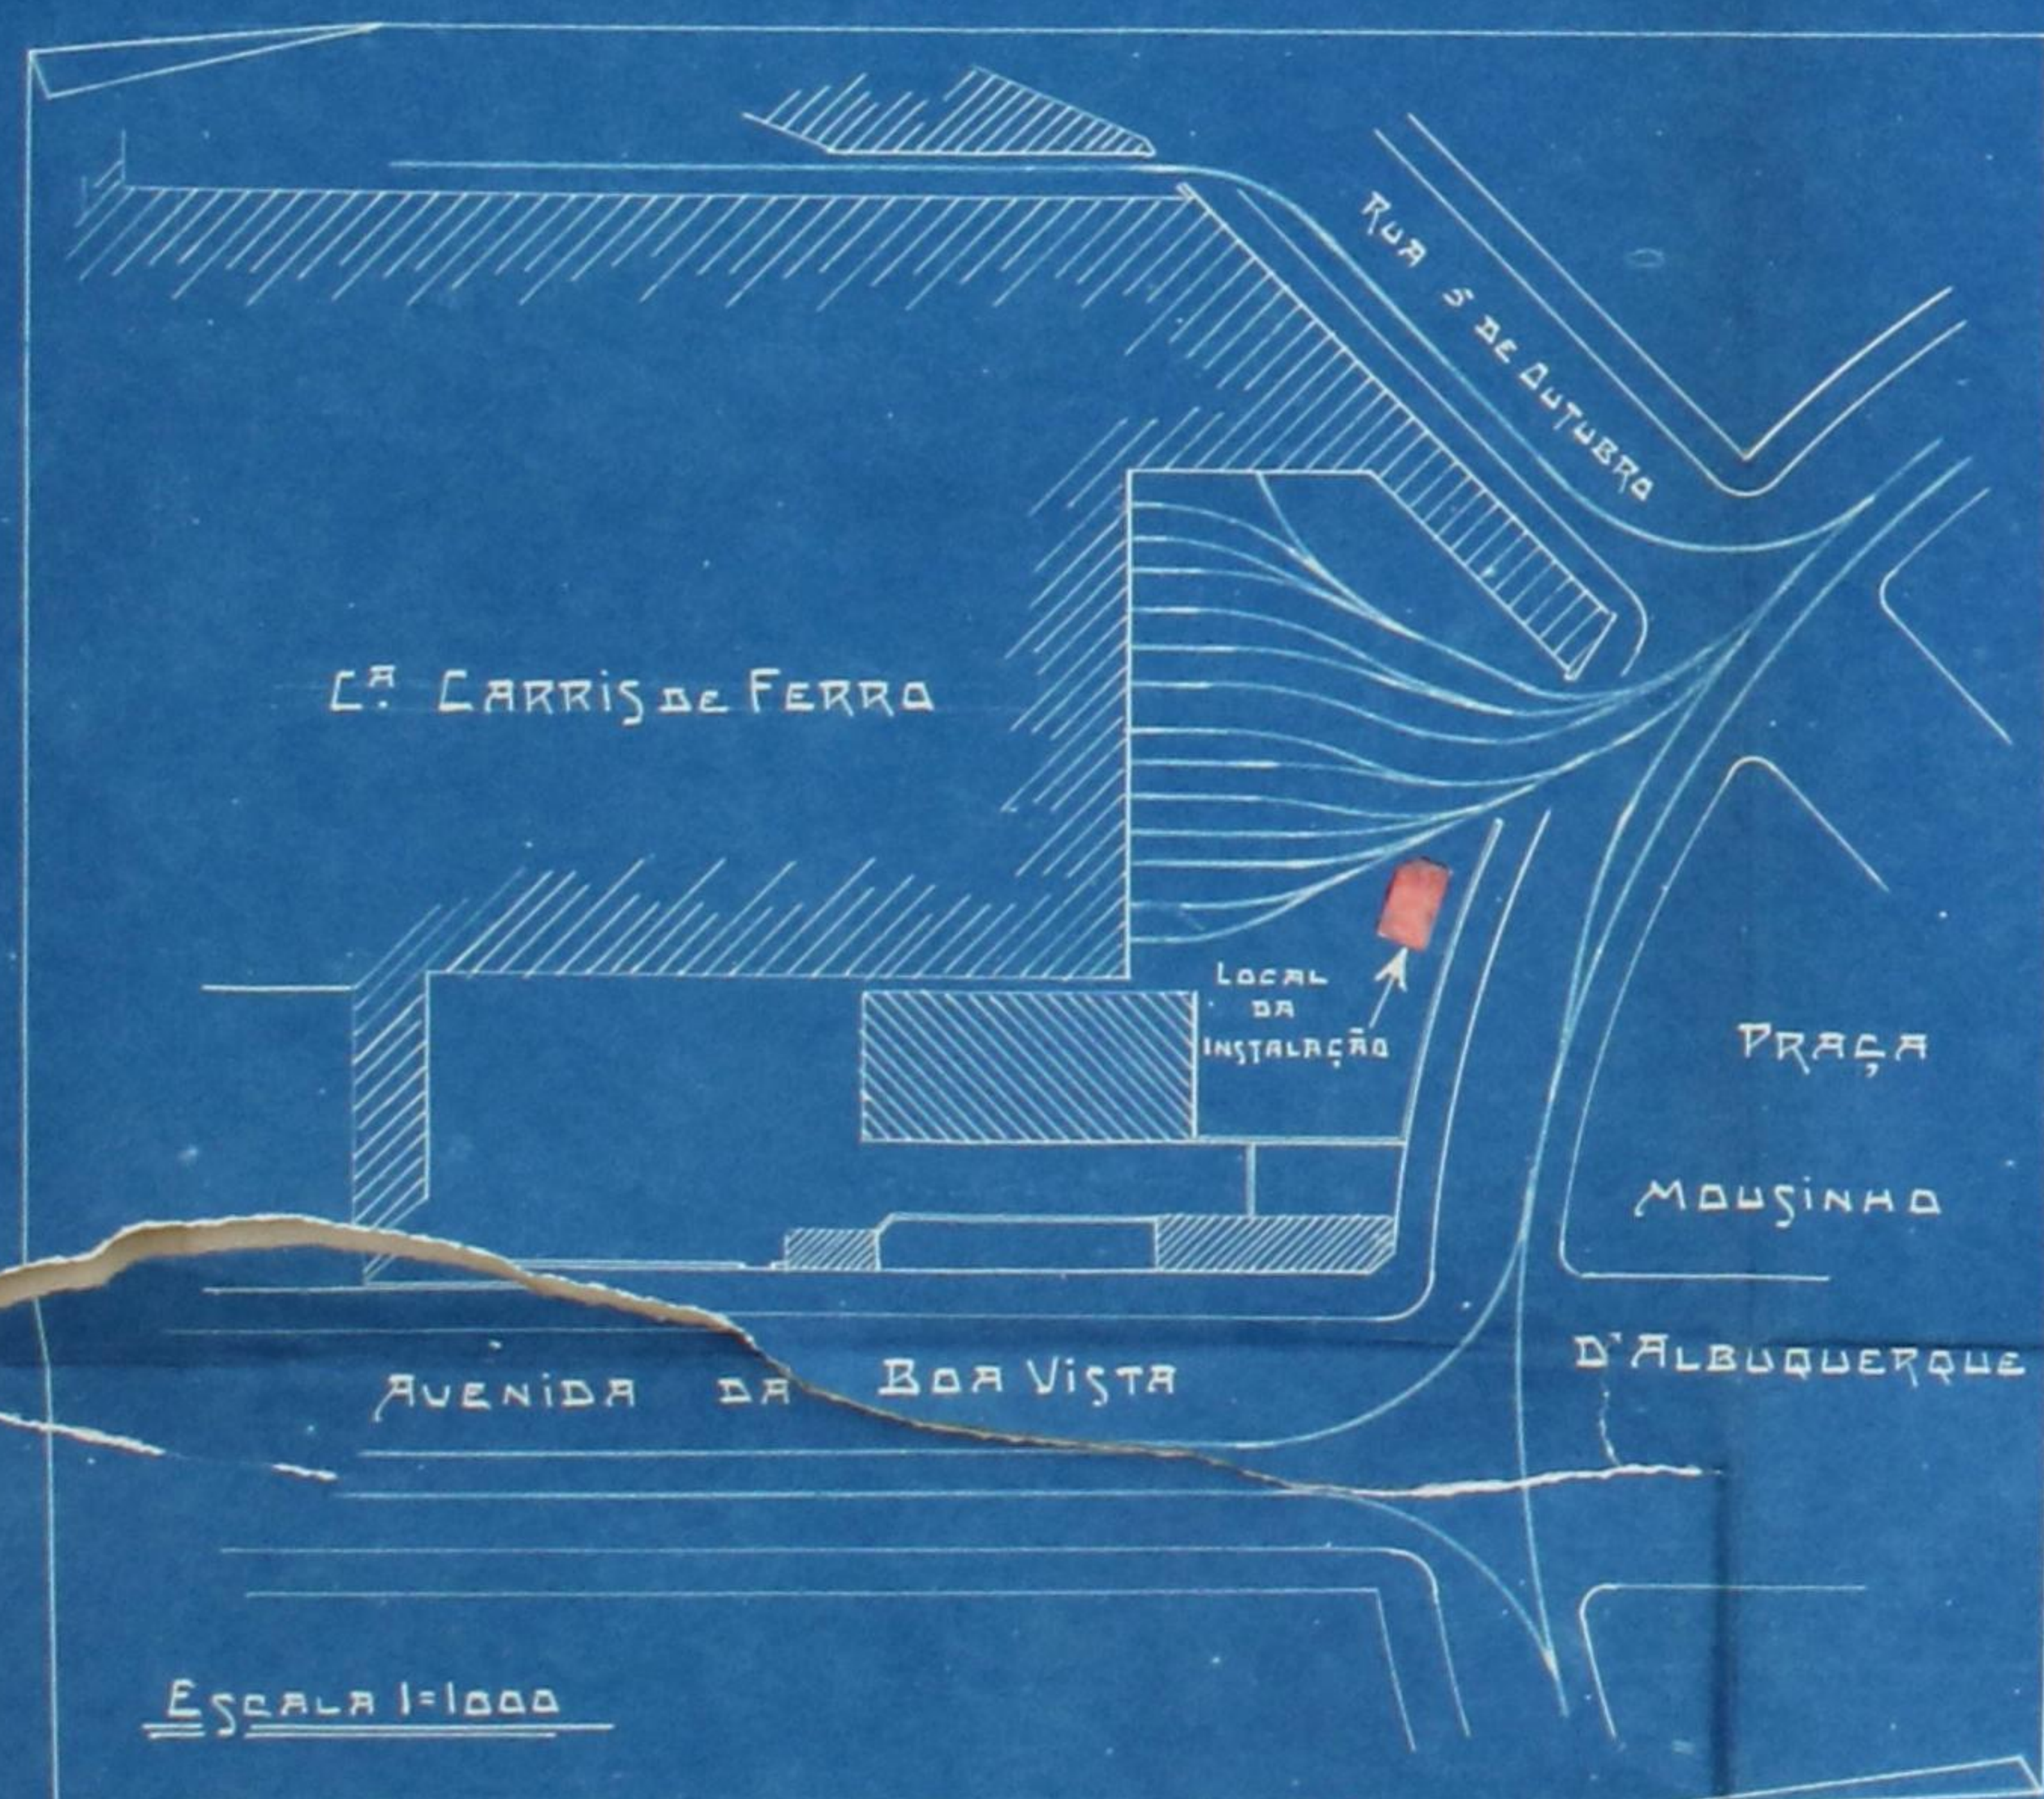

Escala 1:1000


— PLANTA TOPOGRAPHICA —

— ALÇADOS —

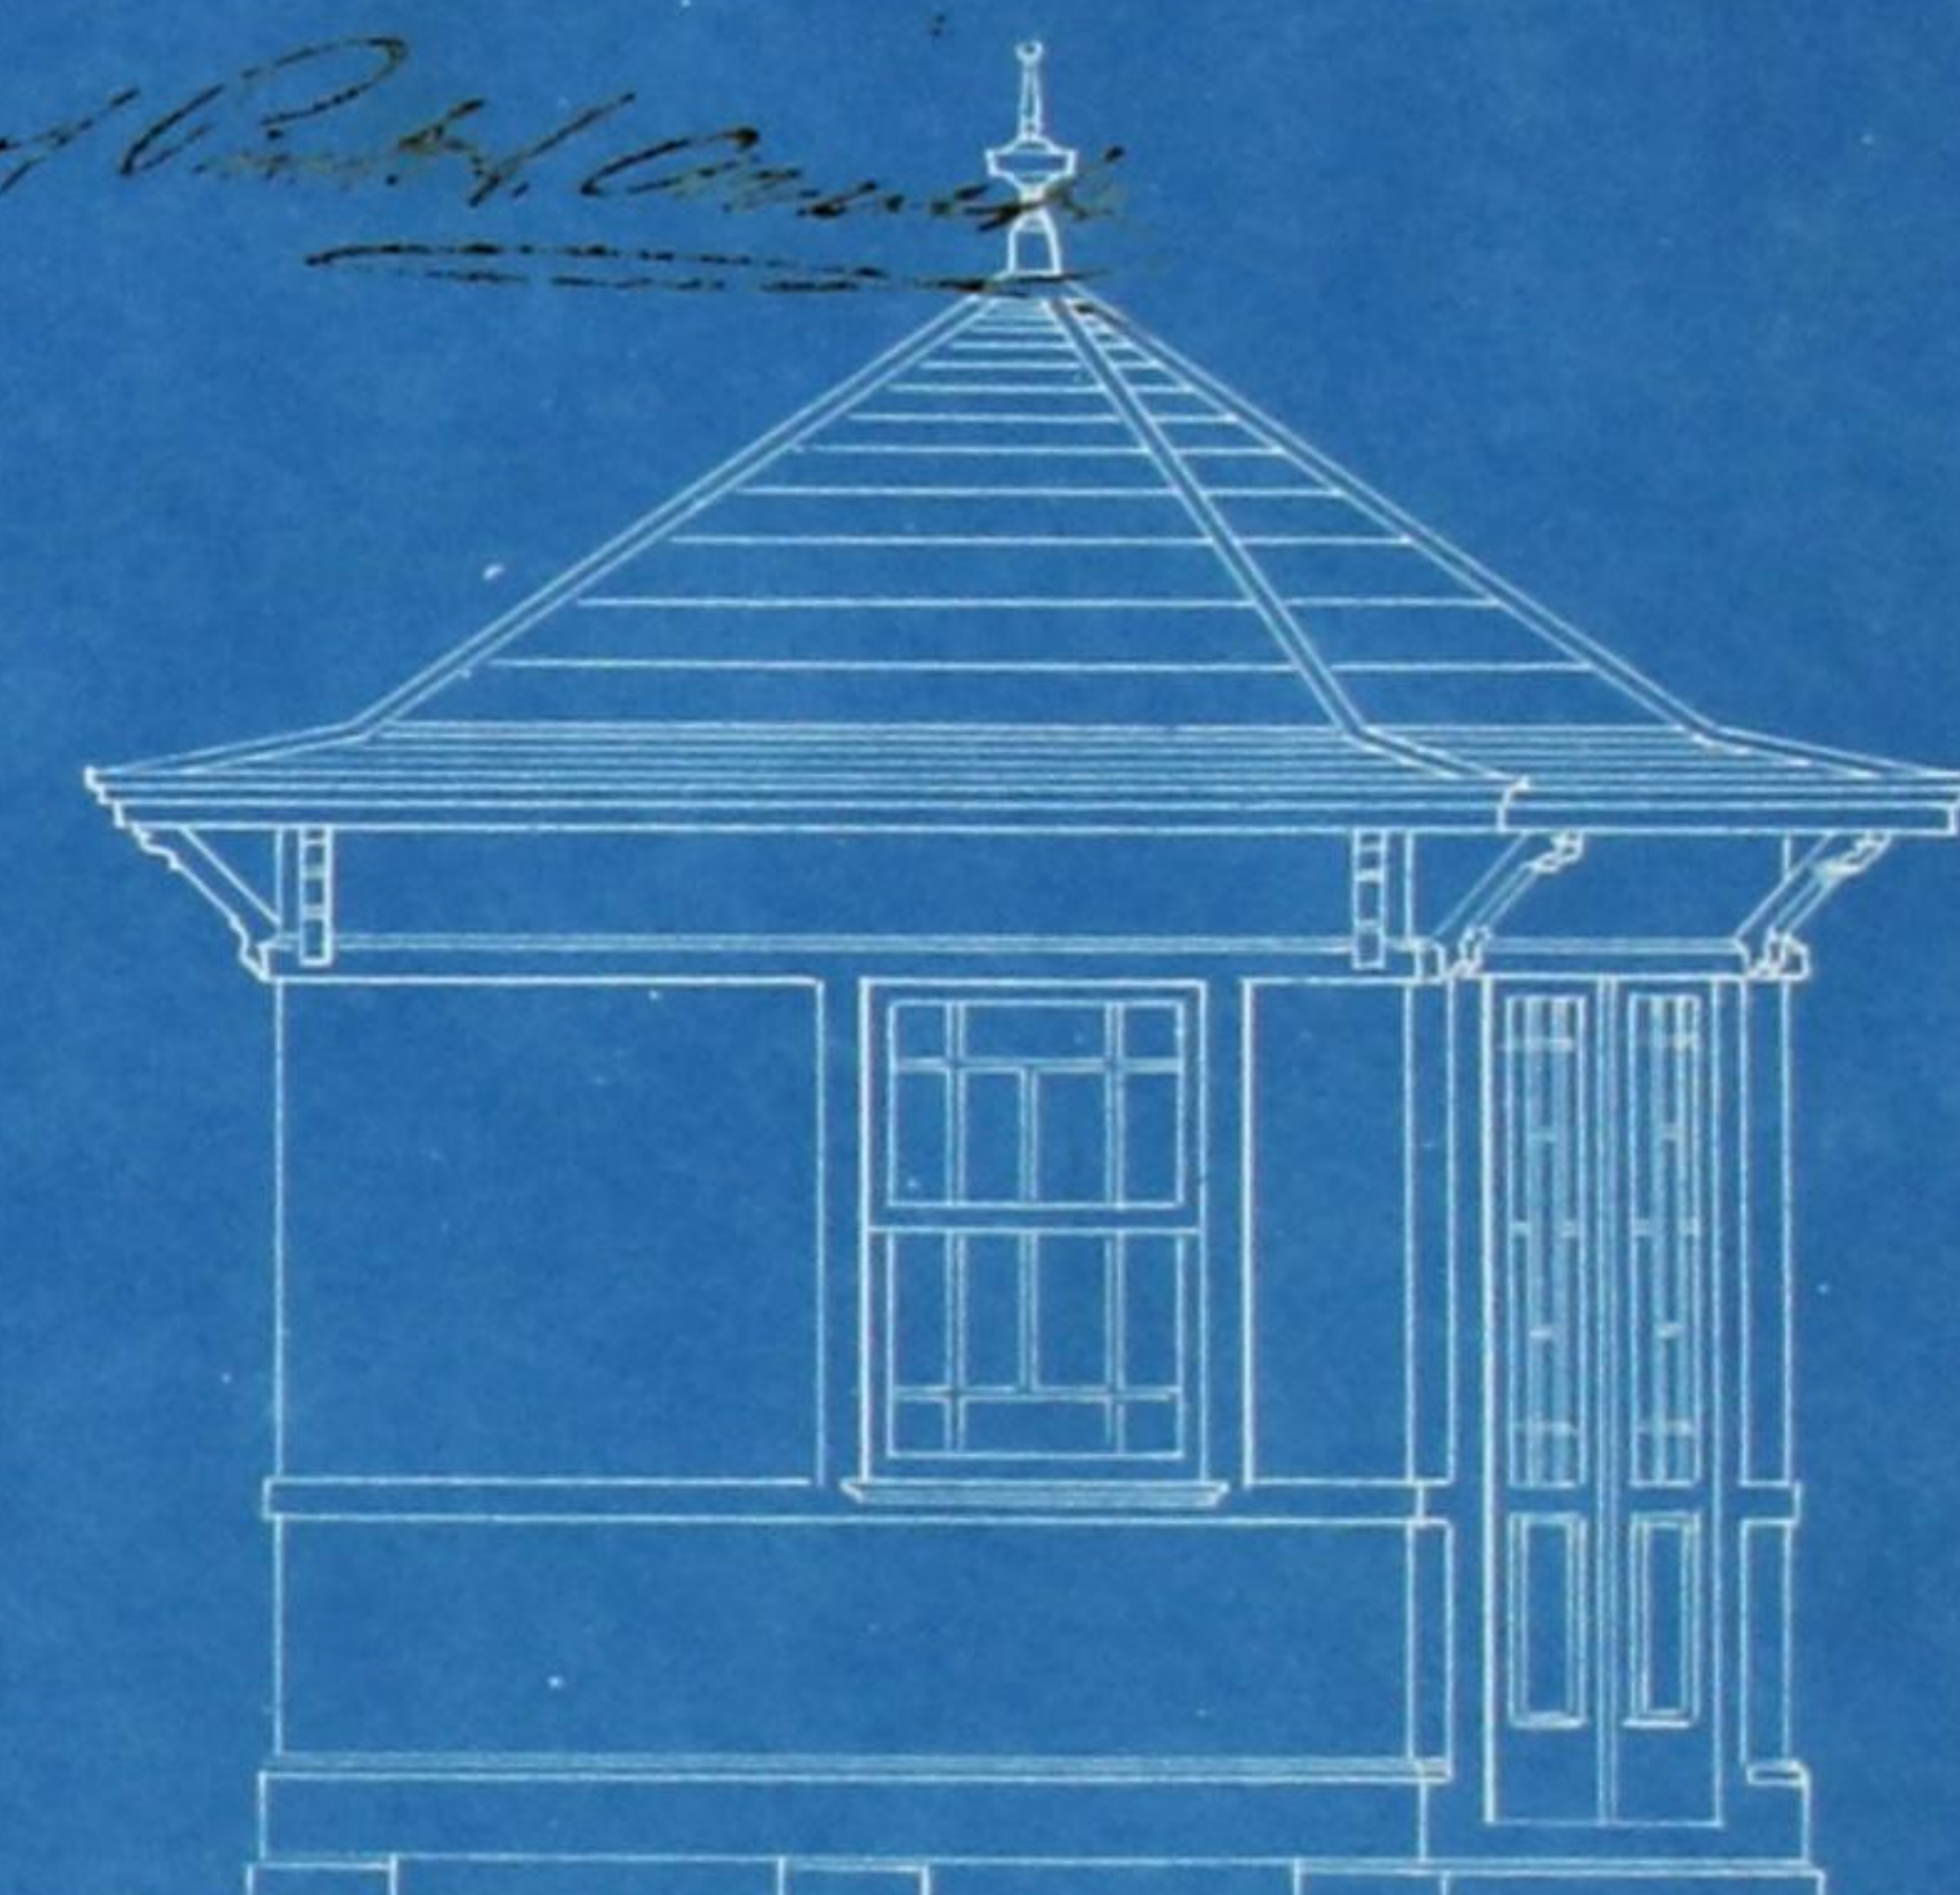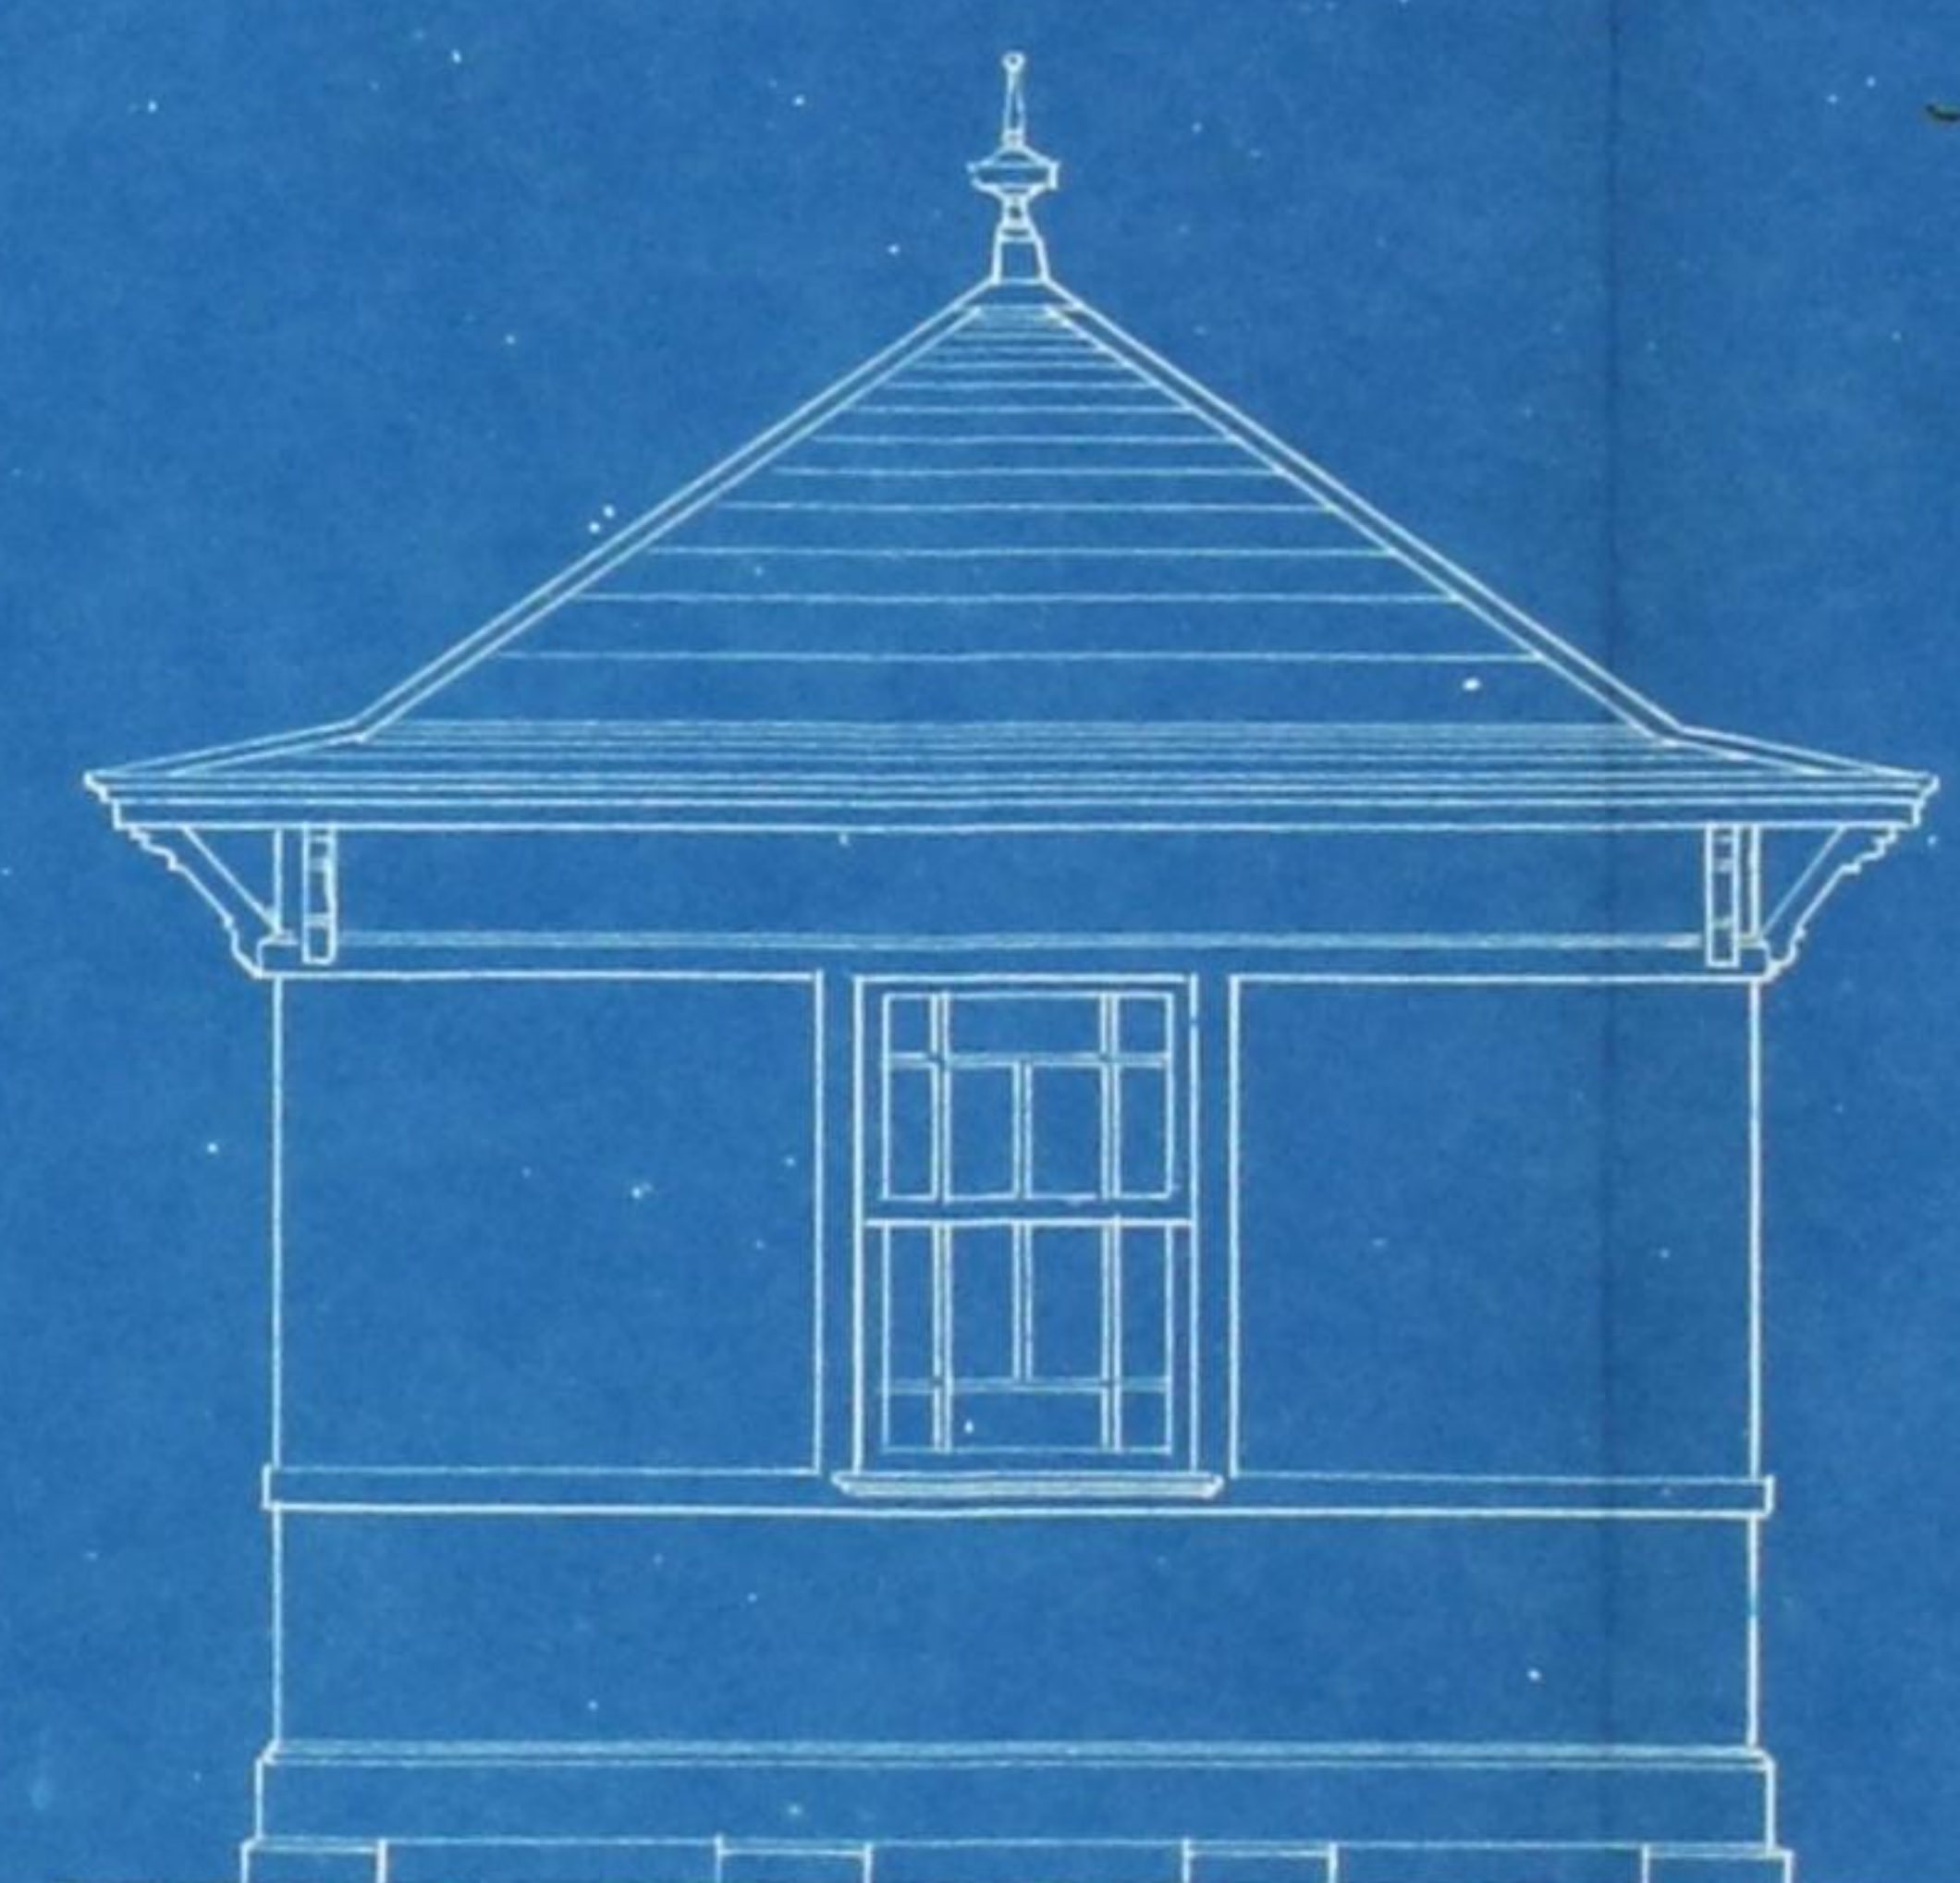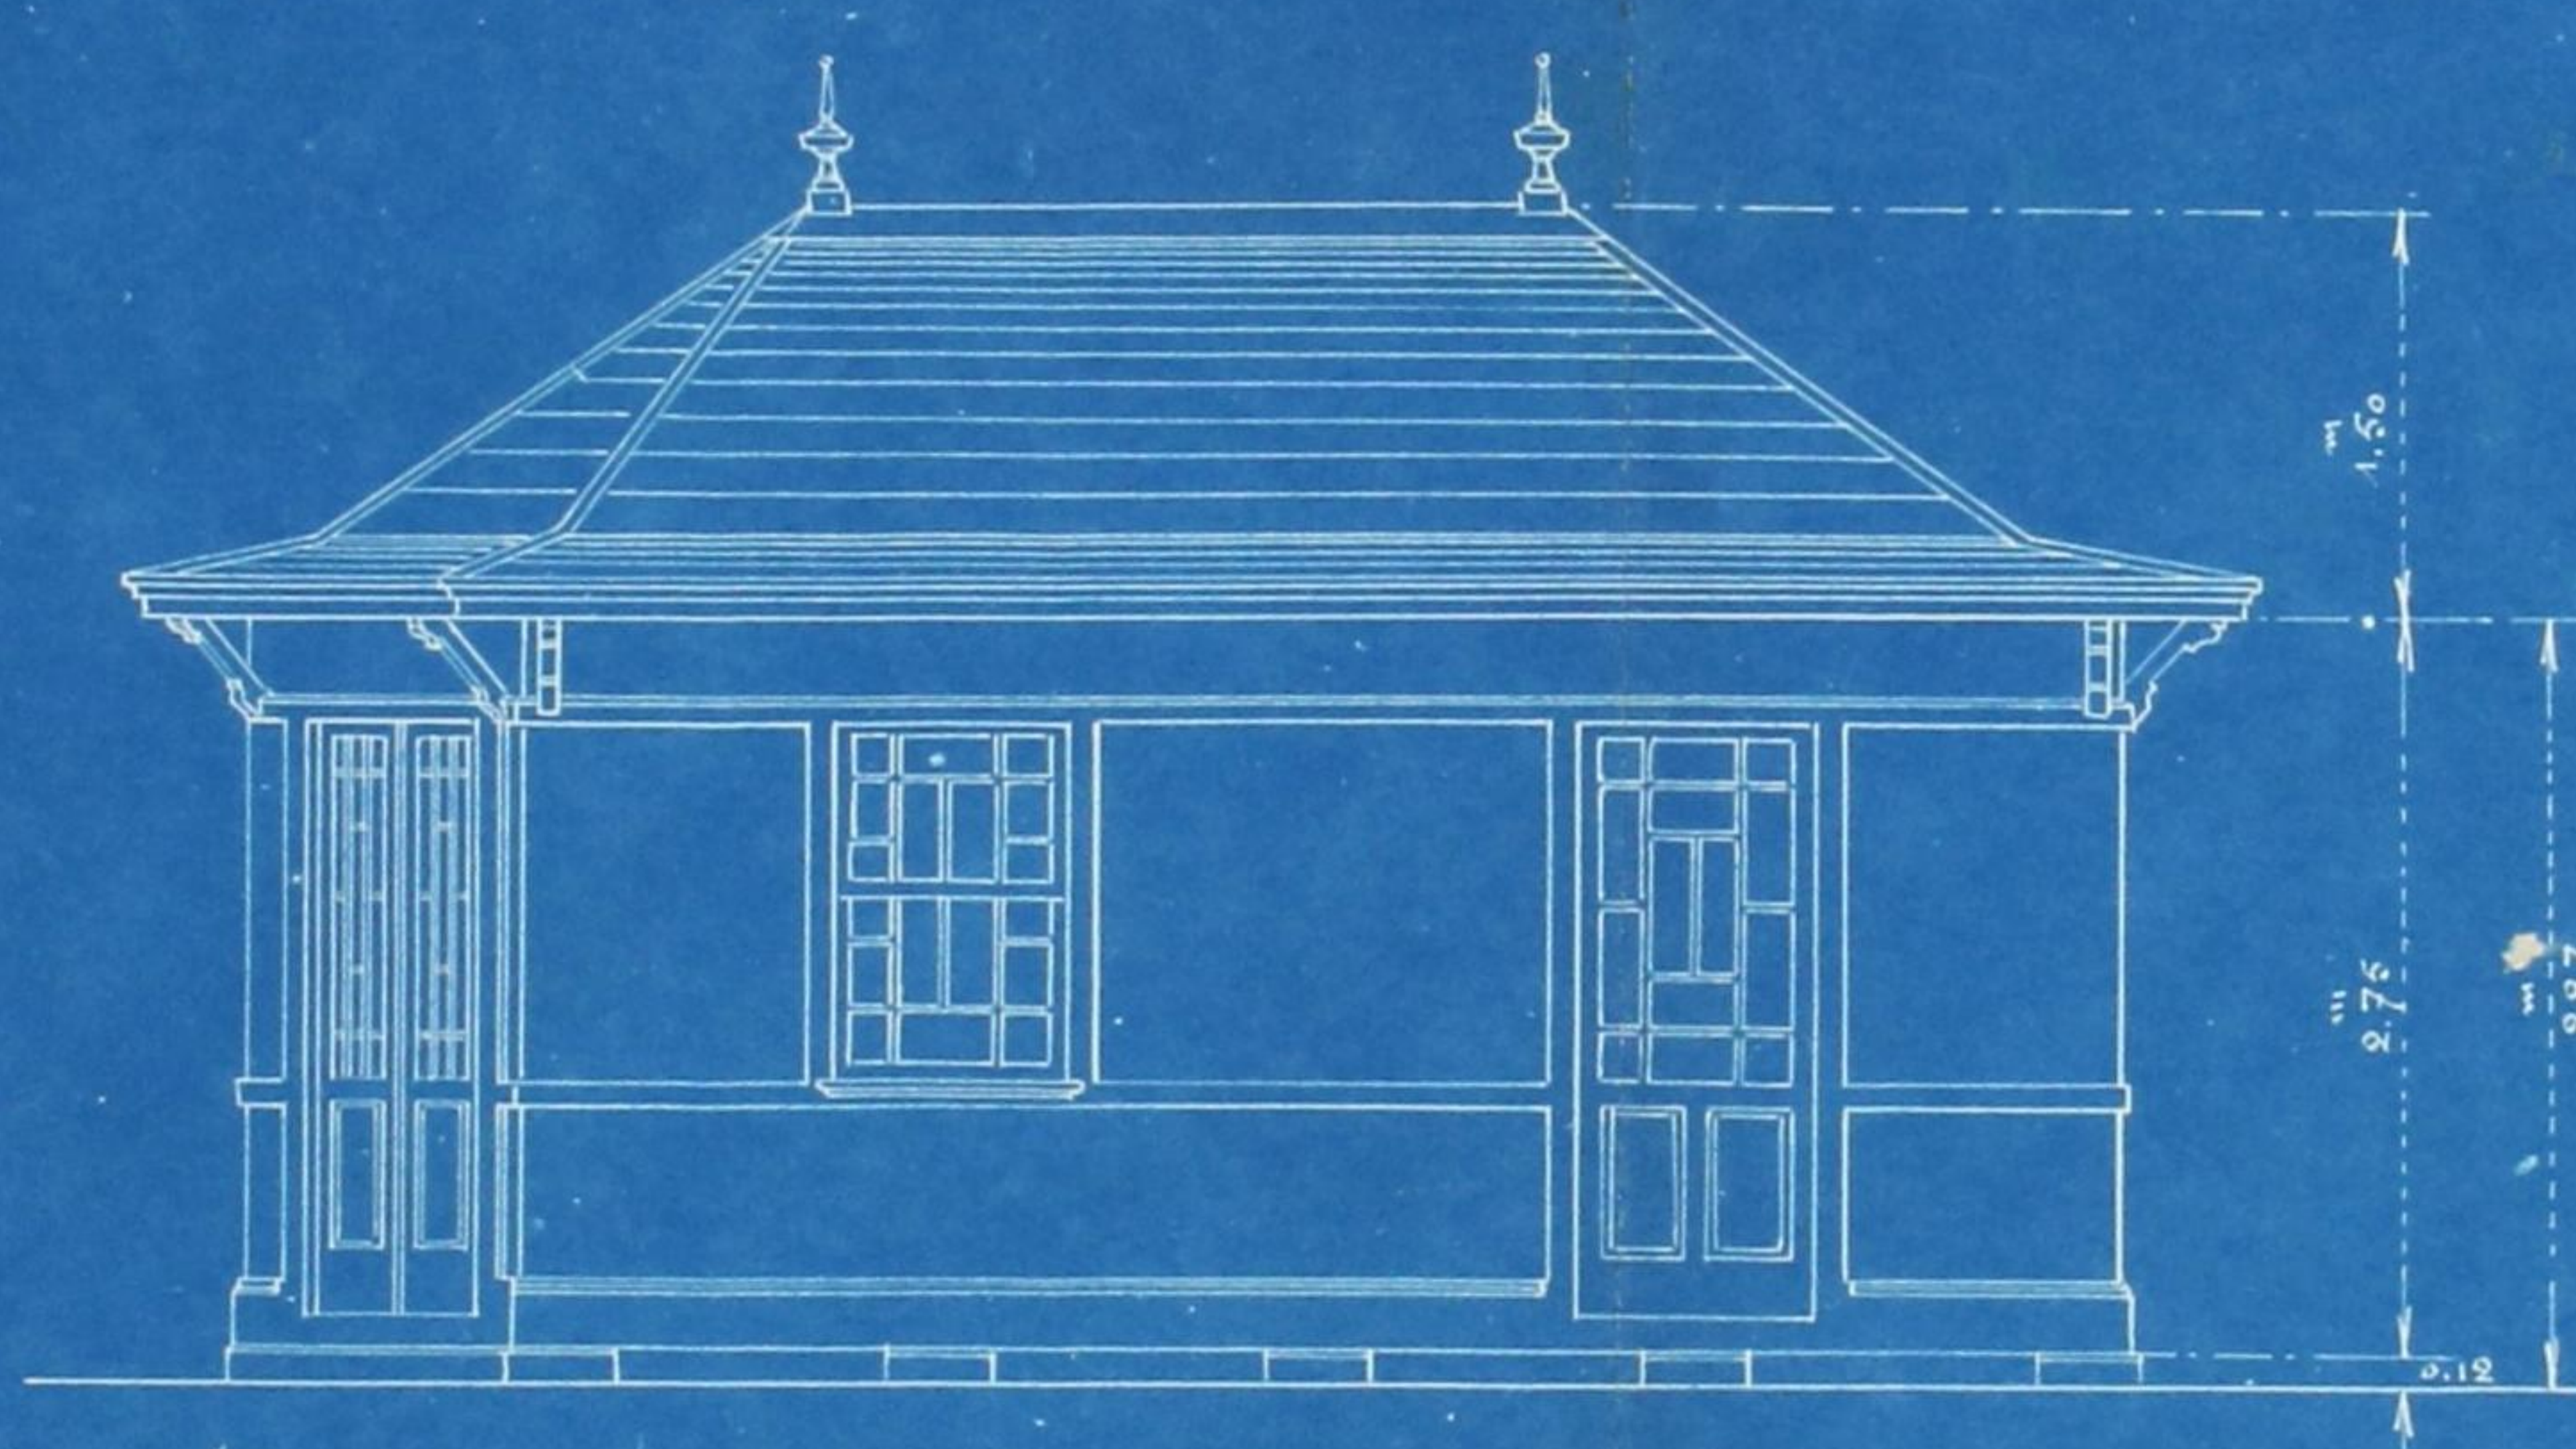


APPROVADA POSTO EM SAMARA
22 de Setembro DE 1924
O PRESIDENTE

Maria de Paula de Almeida

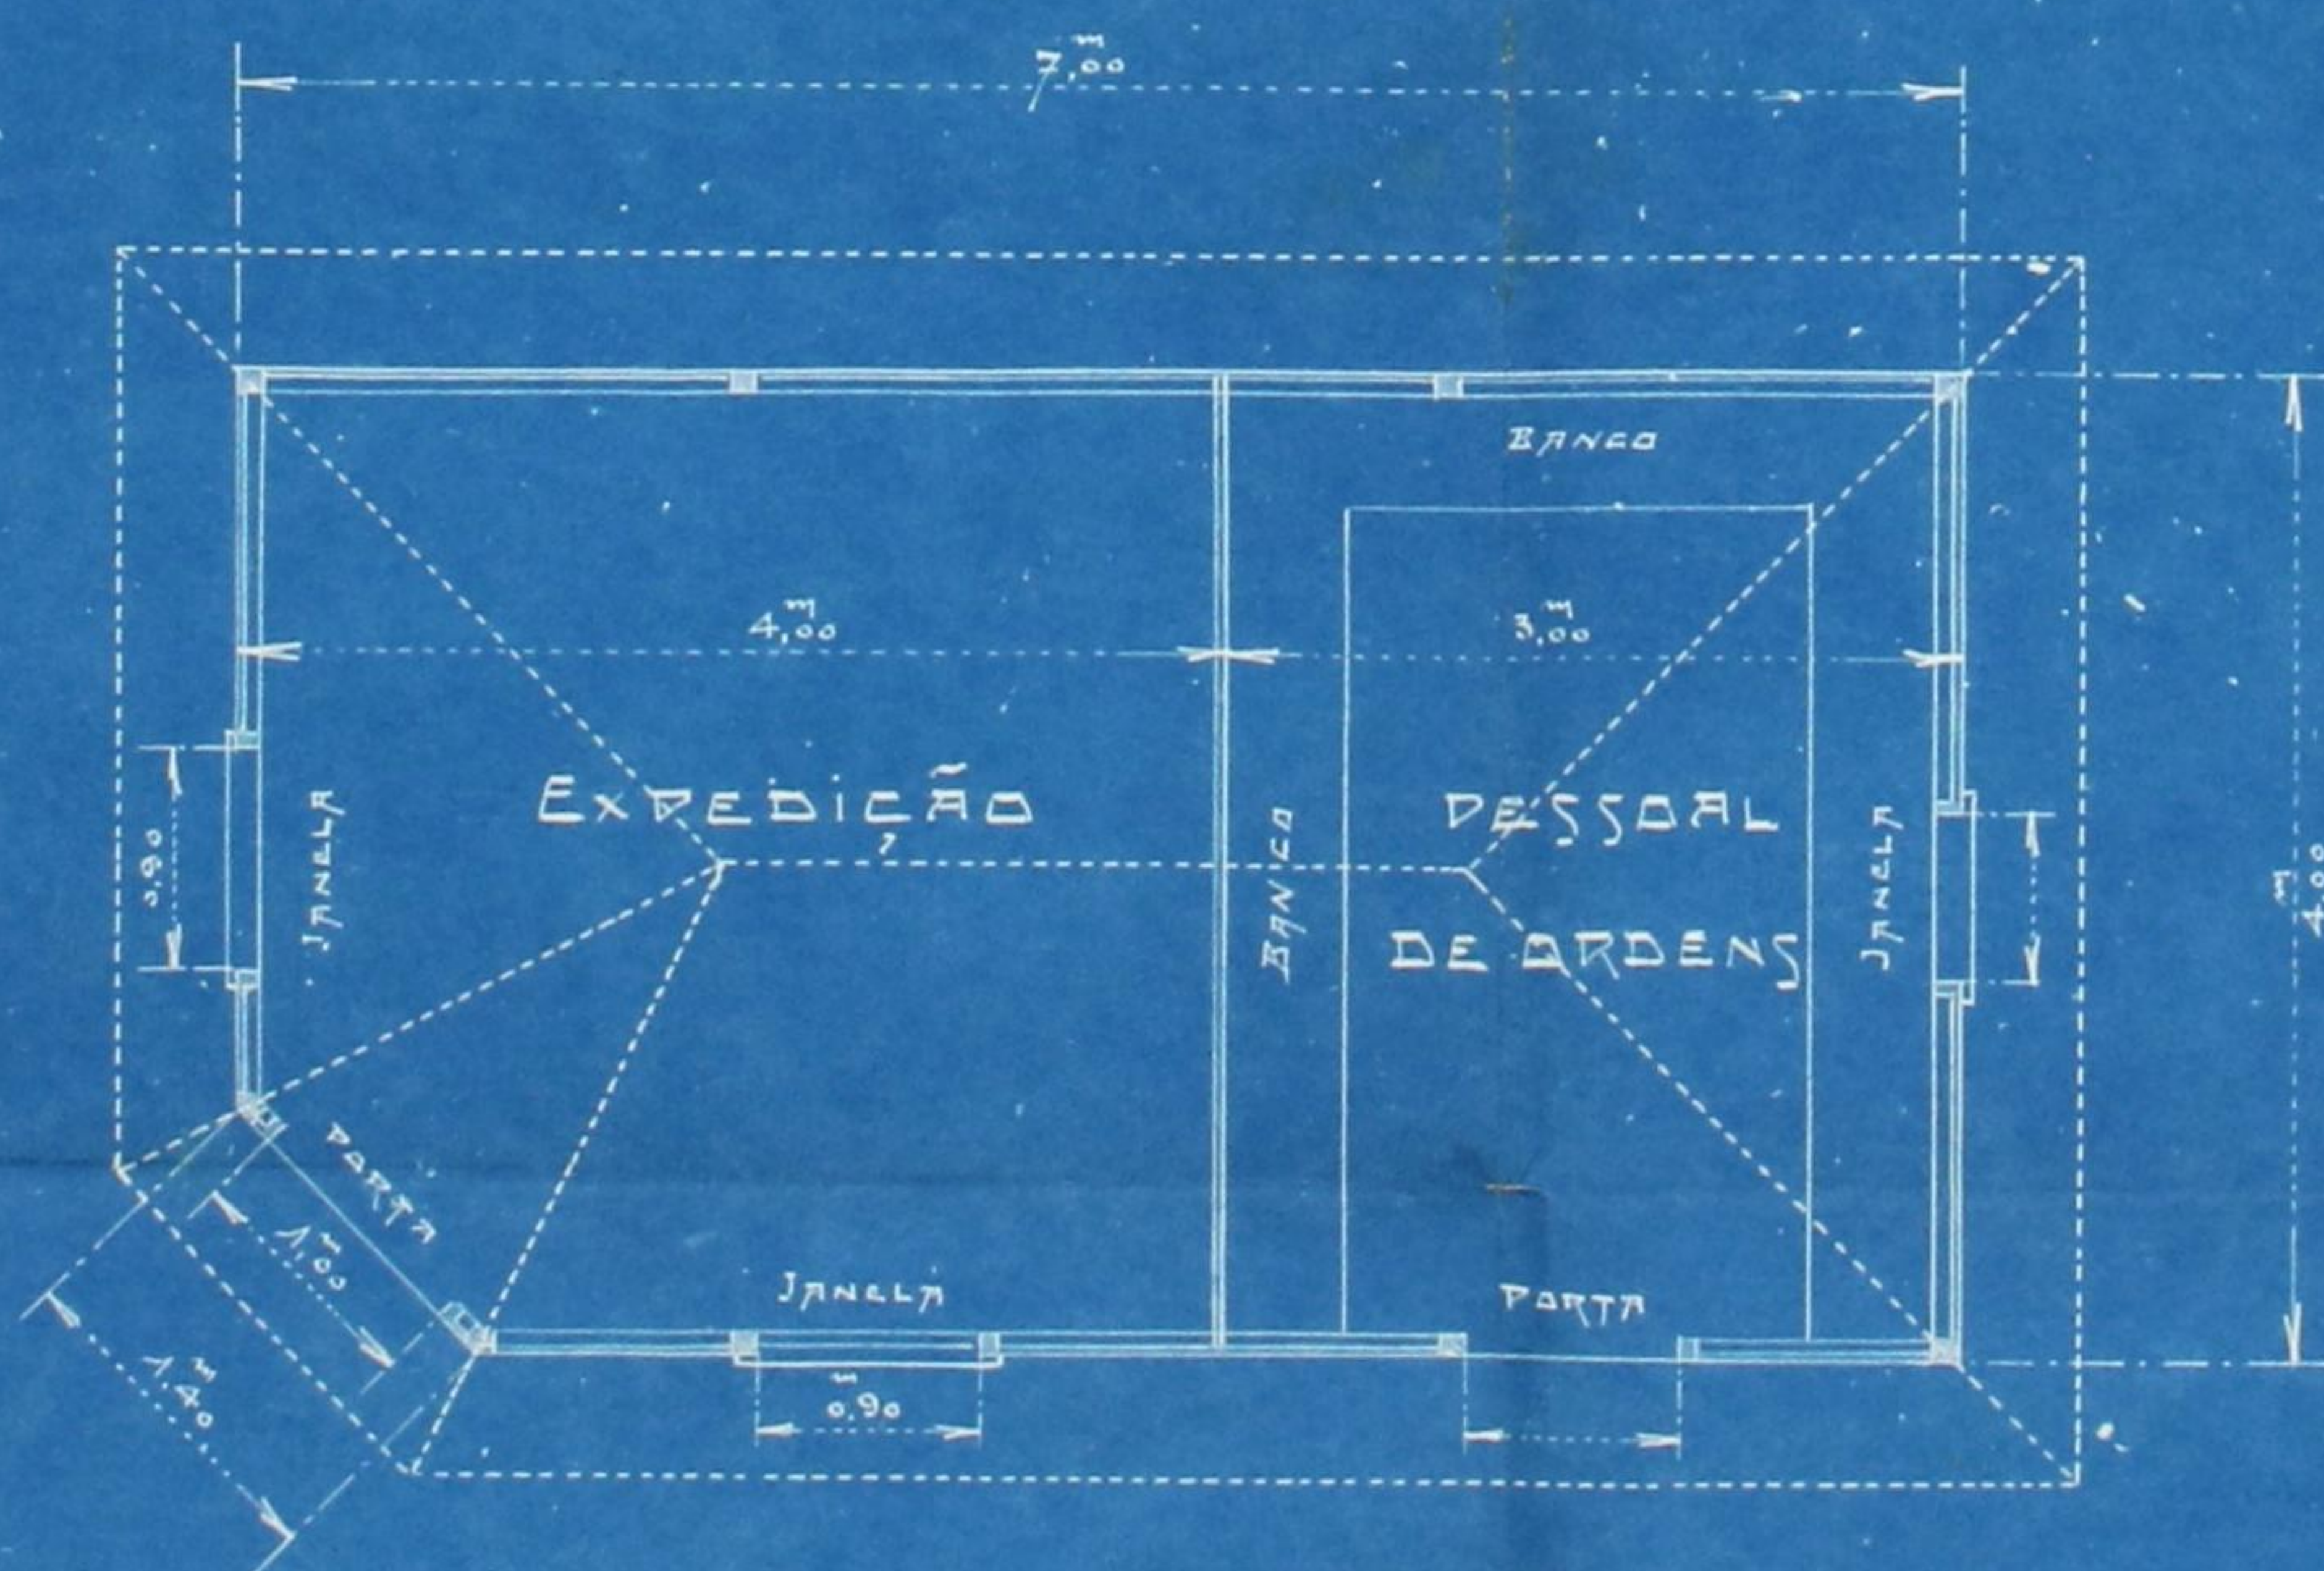

— PLANTA —

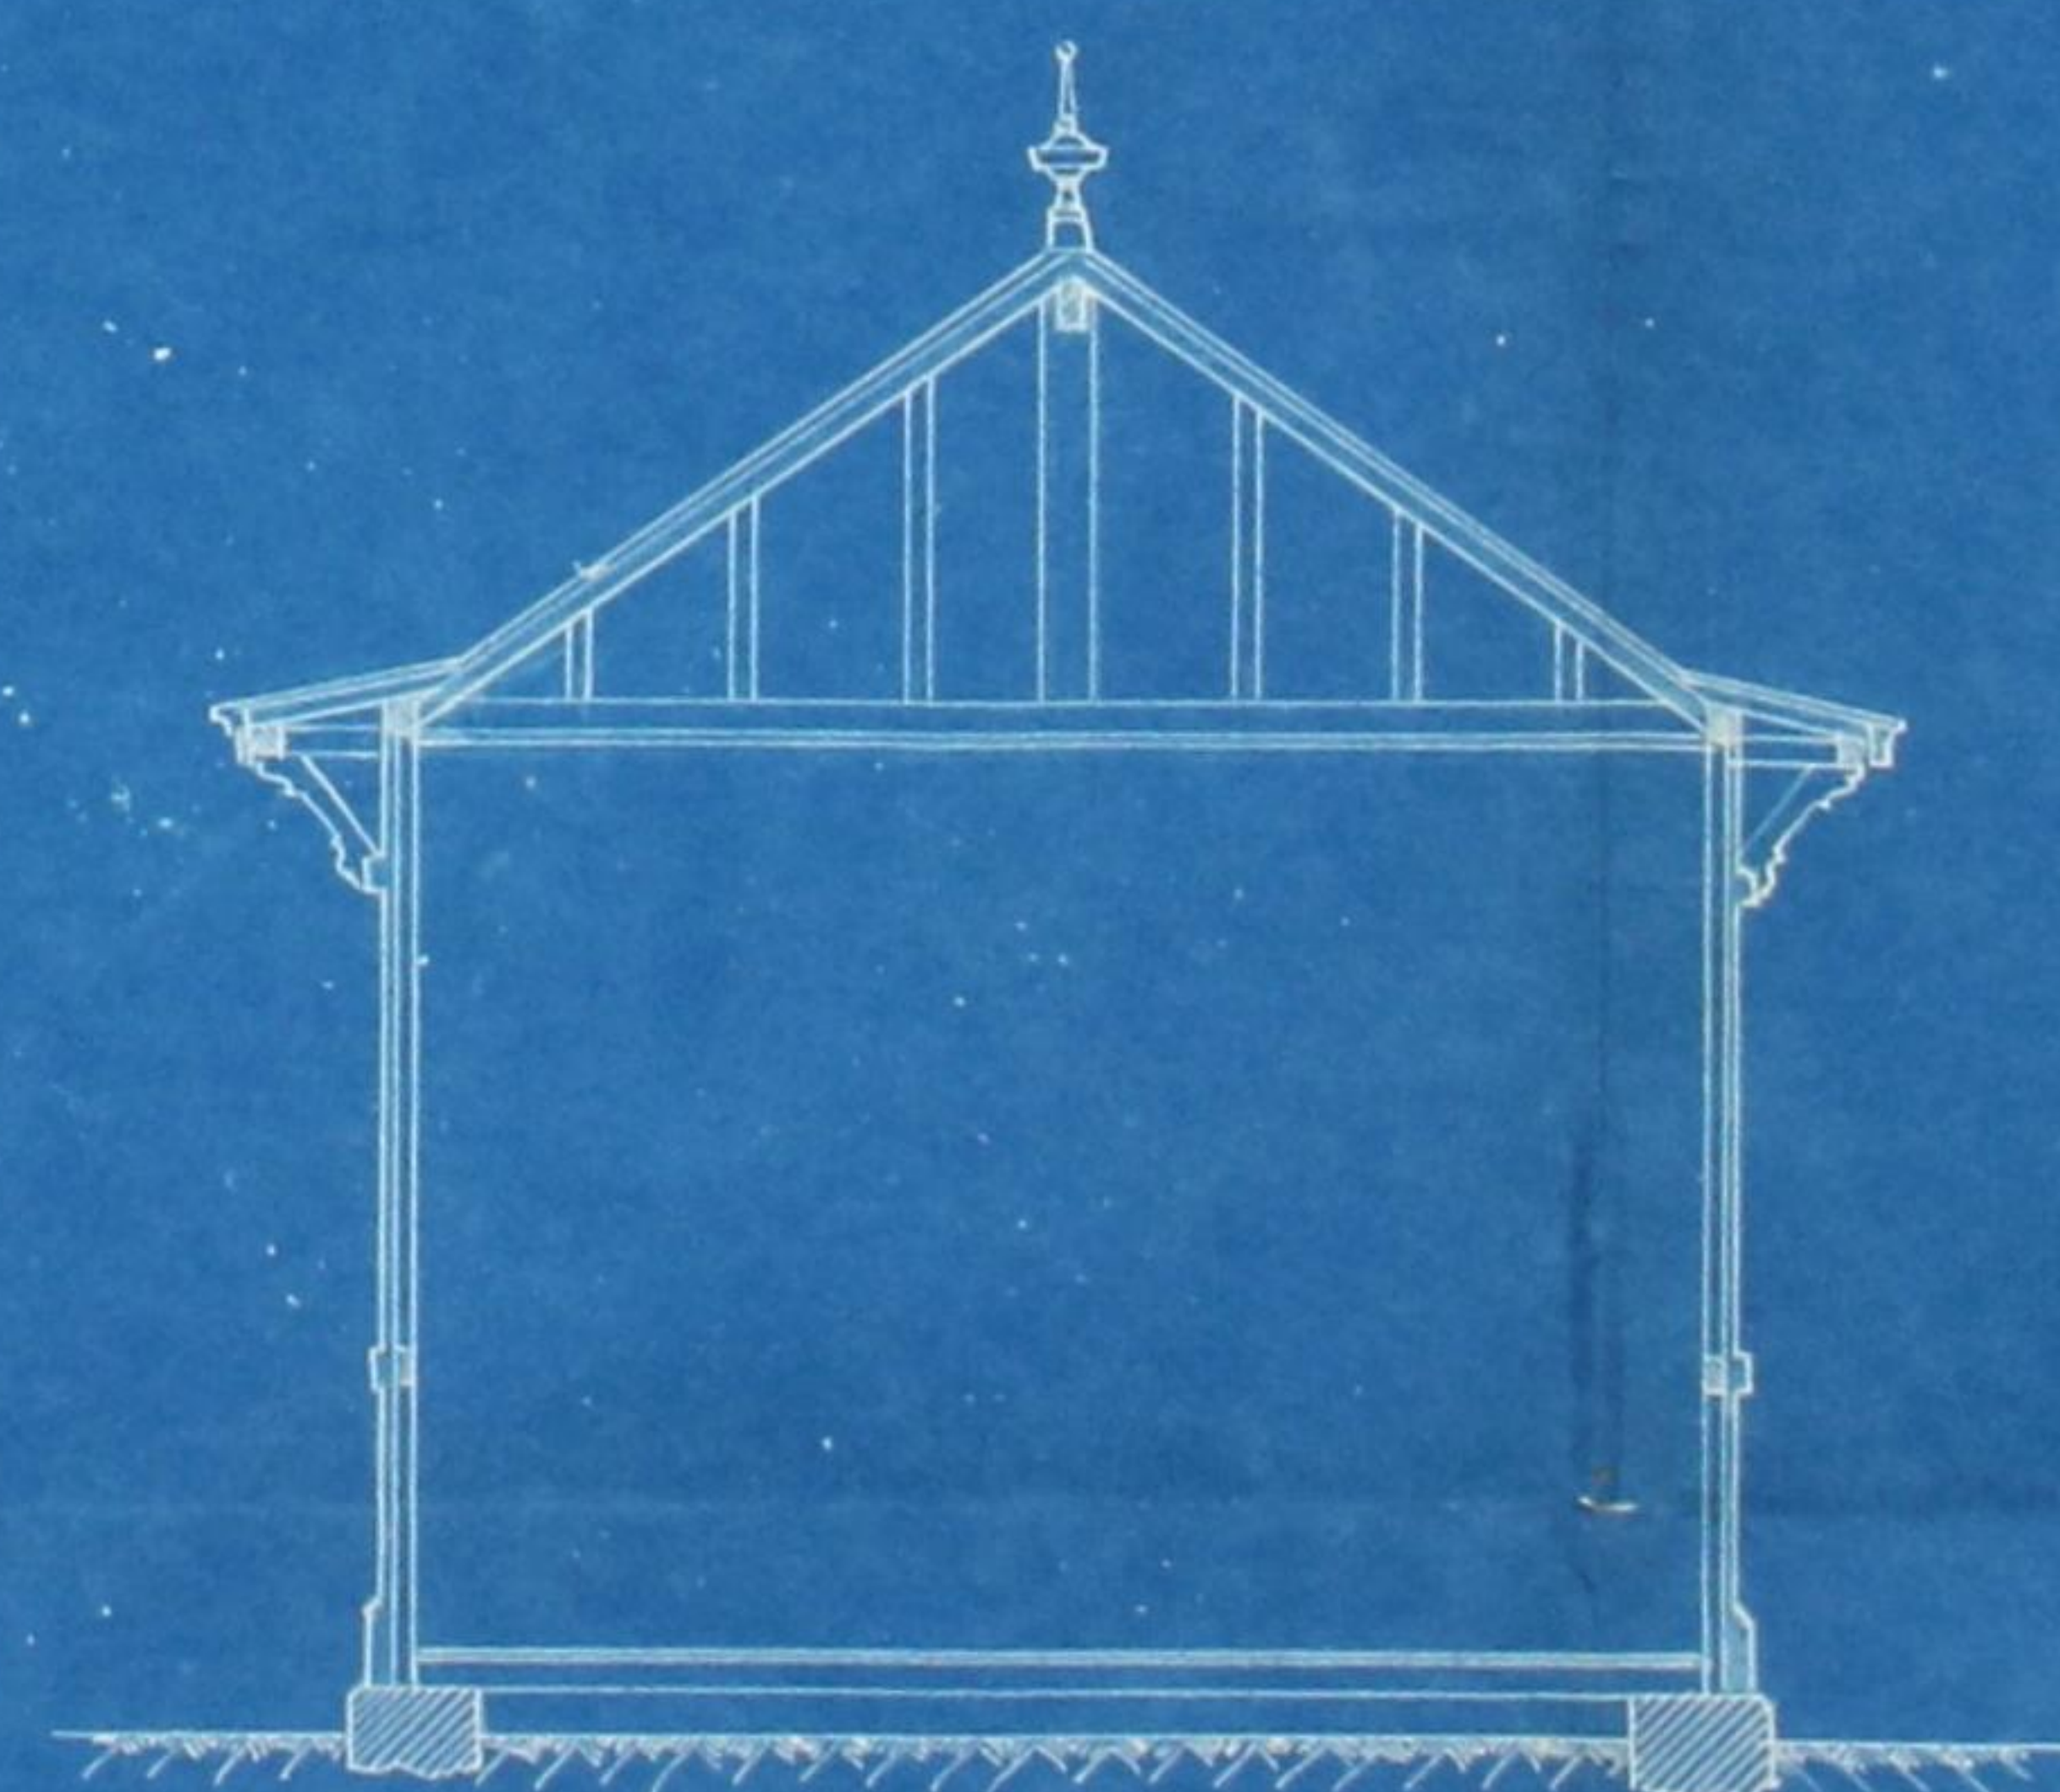

— CORTE TRANSVERSAL —

Escala 1:50



Registo

N.º 1436 RE

Data 21-9-92

Licença

N.º

Data



Câmara Municipal do Porto

3.ª Repartição — Obras Públicas

OBRAS DIVERSAS

Especificação da obra: *Caustium Cubine*

Requerente:

Compunha Carriz de Ferra do Porto

Morada:

Situação da obra:

Praça do Monumento d'Albuquerque

Responsável:

Está nos casos do art. do Cod. de Post.

Declaração de responsabilidade:

Projecto da obra:

Esta obra pedida em termos de deferimento

21-9-92

[Signature]

Condições a impôr:

Alinhamento:

Nível de soleiras:

Depósito:

Licença

3,00

Observações:

Informo que o pedido está
em termos de deferimento.
23/9/21

Engº Chefe
P. Amor

P. deferimento
Acord
26/9/21



100
N.º 1321
JF

Câmara Municipal do Porto

3.^a REPARTIÇÃO — 2.^a Secção

Concede-se licença a *CompANHIA Carris de Ferro do Porto*

para que possa *construir uma cabine destinada ao us*
vio de expedição, no terreno que possui na
Praça Municipal d'Albuquerque, conforme o
despacho de 29 de Setembro do corrente anno e a
resolução respectiva da commission de fomento
com o projecto aprovado na mesma data

Pôrto e Paços do Concelho, *22* de *Dezembro* de 192*1*.

(a) Francisco d'Almeida e Sousa, 1.º off.º

feito Engenheiro Chefe da 3.^a Repartição, subscrevi.

O Presidente da Comissão Executiva,

(a) Pascoal Reis

anzença	3 \$ 00
ta	~ \$ ~
presso	\$ 05
o	\$ 30
Soma — total . . .	3 \$ 35

RECEBI.

Francisco L. Almeida

REGISTADA.

Costa

Depositou na tesouraria do Concelho a quantia de

Esc., conforme a guia n.º