

DEFERIDO NOS TERMOS DA INFORMAÇÃO
PORTO EM C.M. RA. 27 de
Maio de 1913
O PRESIDENTE



Registrado
sob. o n.º 1719
28-3-913



R

Exma. Câmara

A Comp.^a Geral de Crédito
Predial, pretende no seu bairro, de
nomeado, Bairro Spericolano, em
frente ao n.º 144 da rua Alexandre
Spericolano; construir uma fossa, re-
construir as latrinas e substituir
o cano de pedra das águas pluviais
por tubos de gres vidrado de D, H de
diâmetro, tudo conforme se vê in-
dicado a câr vermelha no projeto
junto. A fossa, será construída
com pedra argamassada, coberta de
lagedo e revestida interiormente com
argamassa de cimento e areia; os tu-
bos de queda e seus prolongamentos
terão 0,08 de diâmetro, sendo aque-
les de gres vidrado e estes de ferro pin-
cado; as bacias e respectivos syphões
serão de gres vidrado; a divisão das
latrinas que separa a das homens
das das mulheres, será de pedra ar-
gamassada; a fossa e ligeiro exis-
tentes dentro das latrinas, serão
despejadas, lavadas, entulhadas

conforme da informação
passada e que a No. 231 que nesta data
foi enviada à thesouraria.
Rep. da Fazenda Municipal. 3 de Abril de 1913

REPARTIÇÃO
431
3-913

Licença N.º 320
de 3 de Abril de 1913

e o pavimento de soalho substituído por betomilha, e assim

Pede a V. Ex.^a se digne
conceder-lhe licença,

Porto 19 março
de 1913 e trepe

pelarequerente
João Pedro @ Alves

O abaixo assignado Ignácio
mestre d'obras residente a rua
de Bellomonte N.º 120, declarando
sumir a responsabilidade sobre
a segurança dos operarios, nas
termas do respectivo regulamen-
to, na execução das obras cons-
tantes n'este requerimento. Porto
19 de março de 1913 e trepe;

Ignácio @ Moreira Carrinques

Reconheço a assignatura Supra, mais por cima


Porto, 17 de Março de 1913

Em Teste P.º - 5




Alçado e cortes, Escala: $\frac{1}{50}$


Alçado e corte em AB.

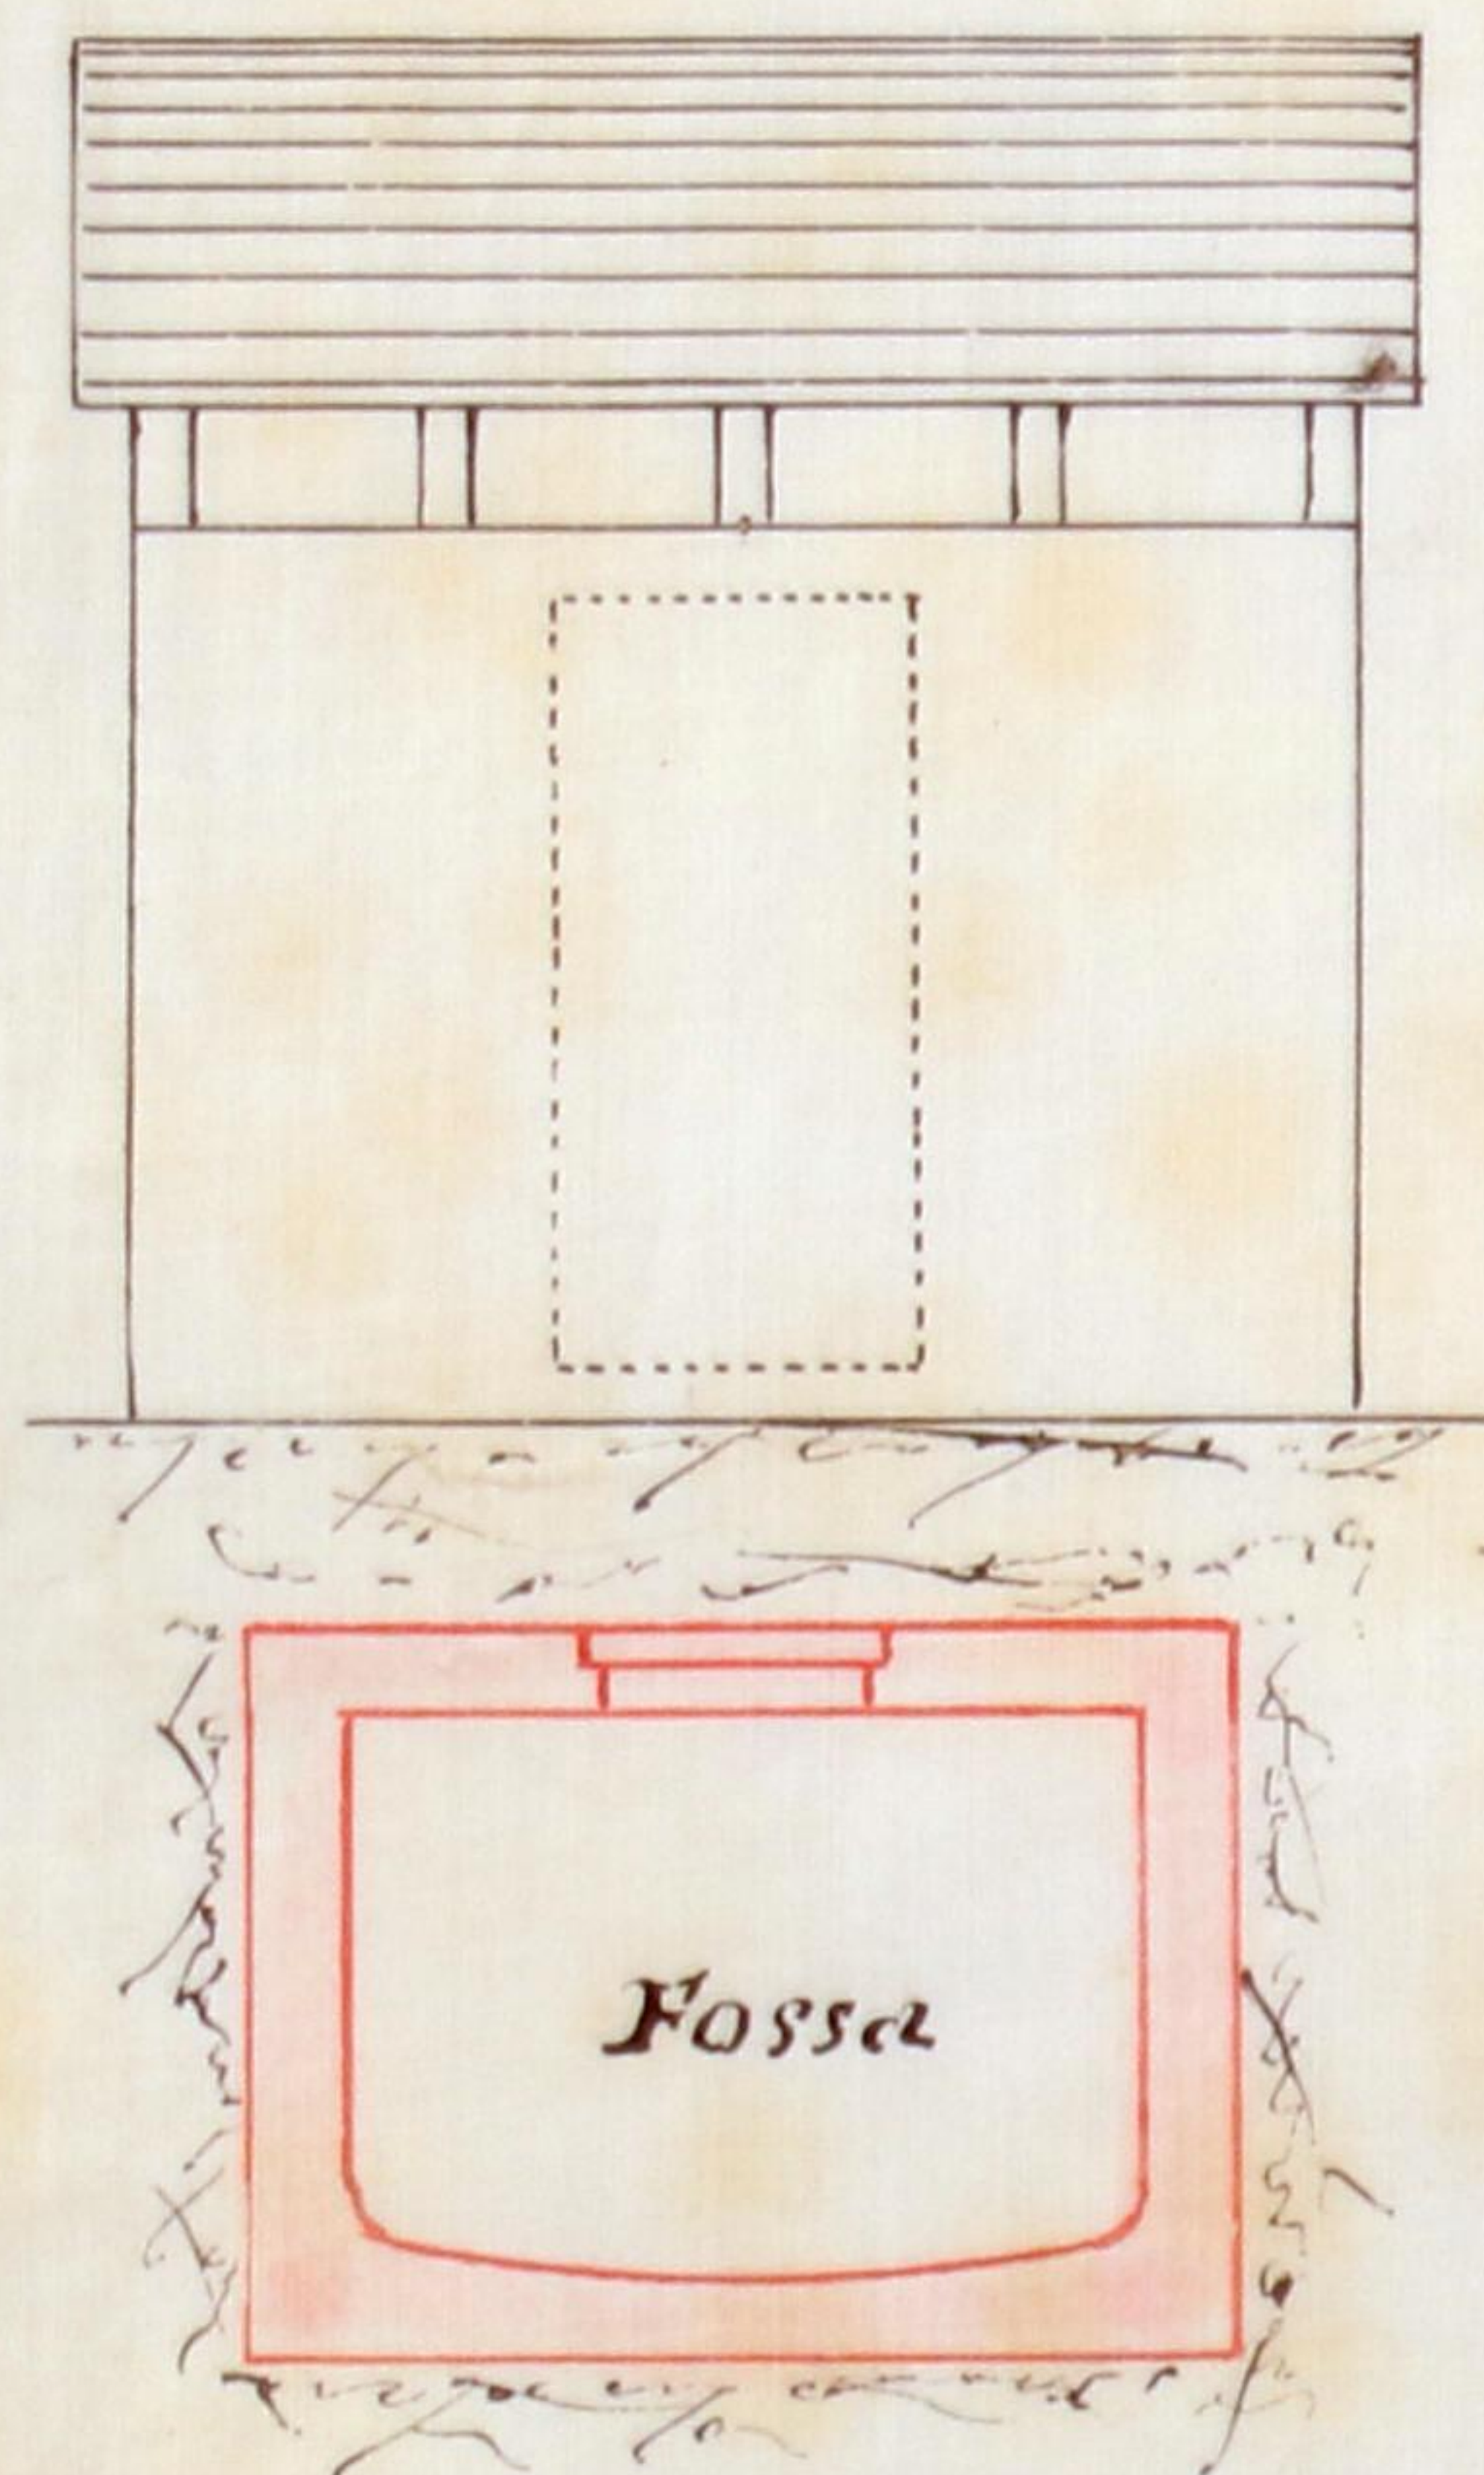


Corte em CD.

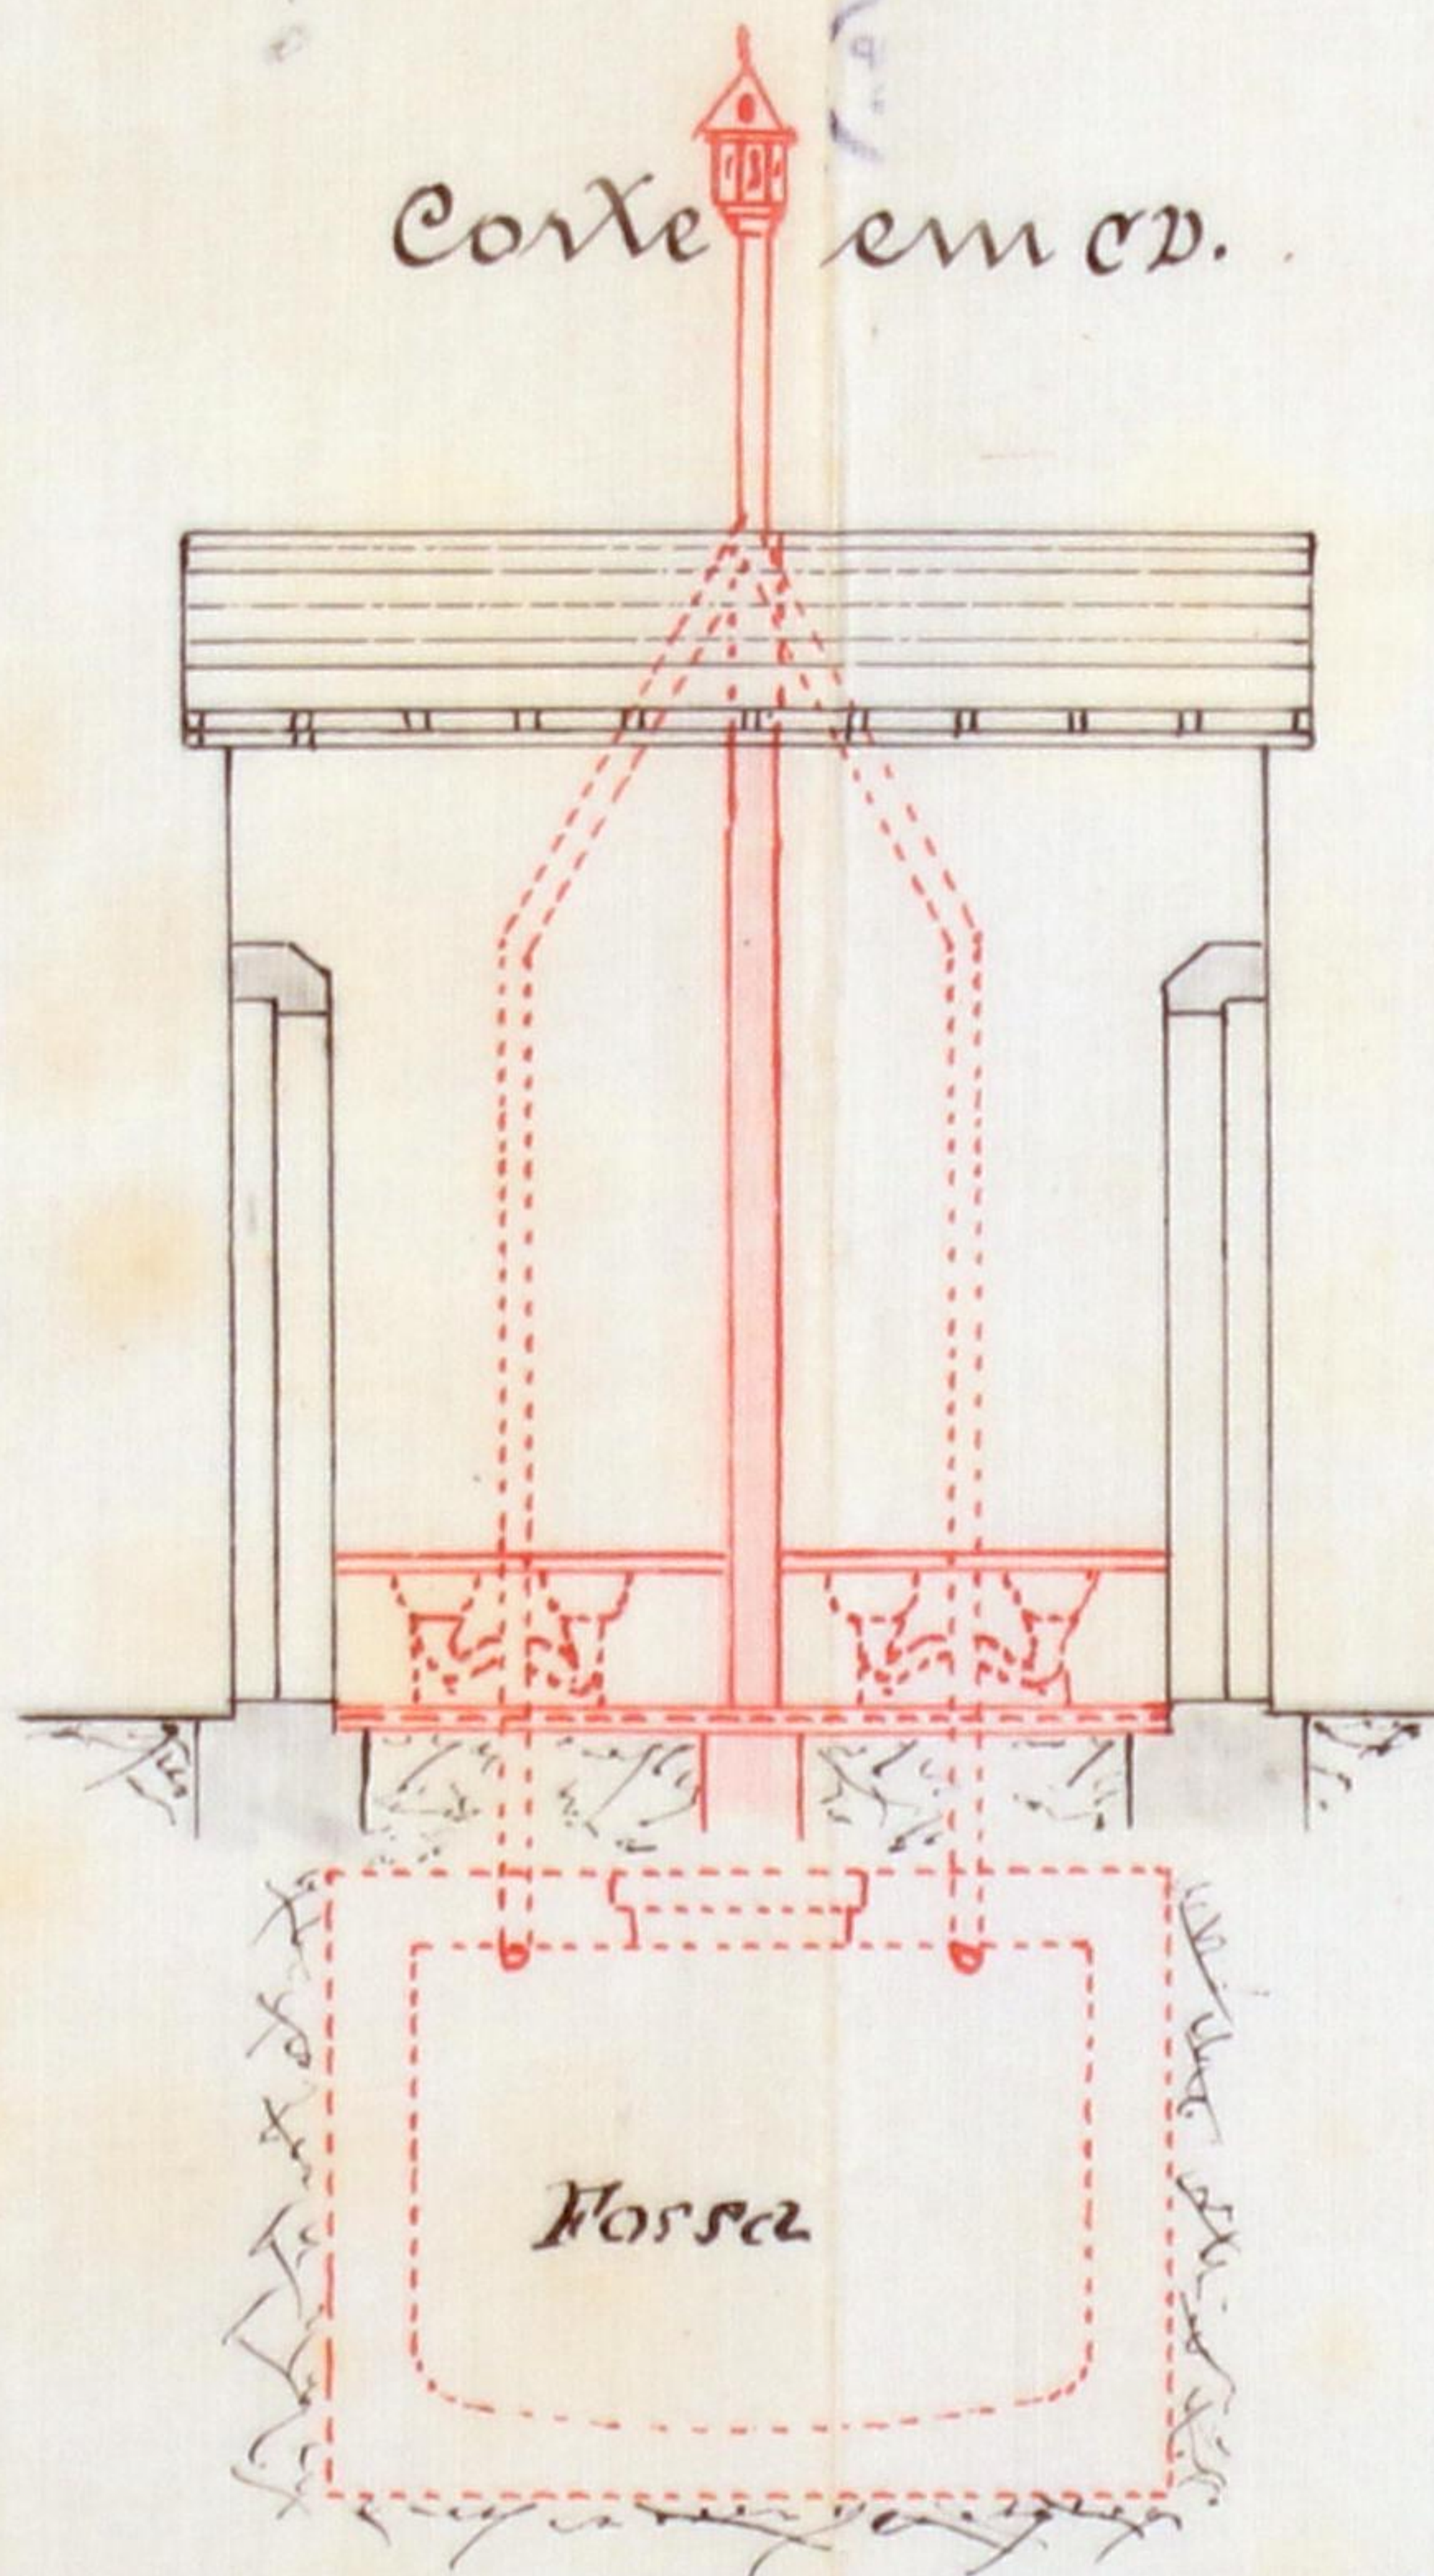

Corte em EF.

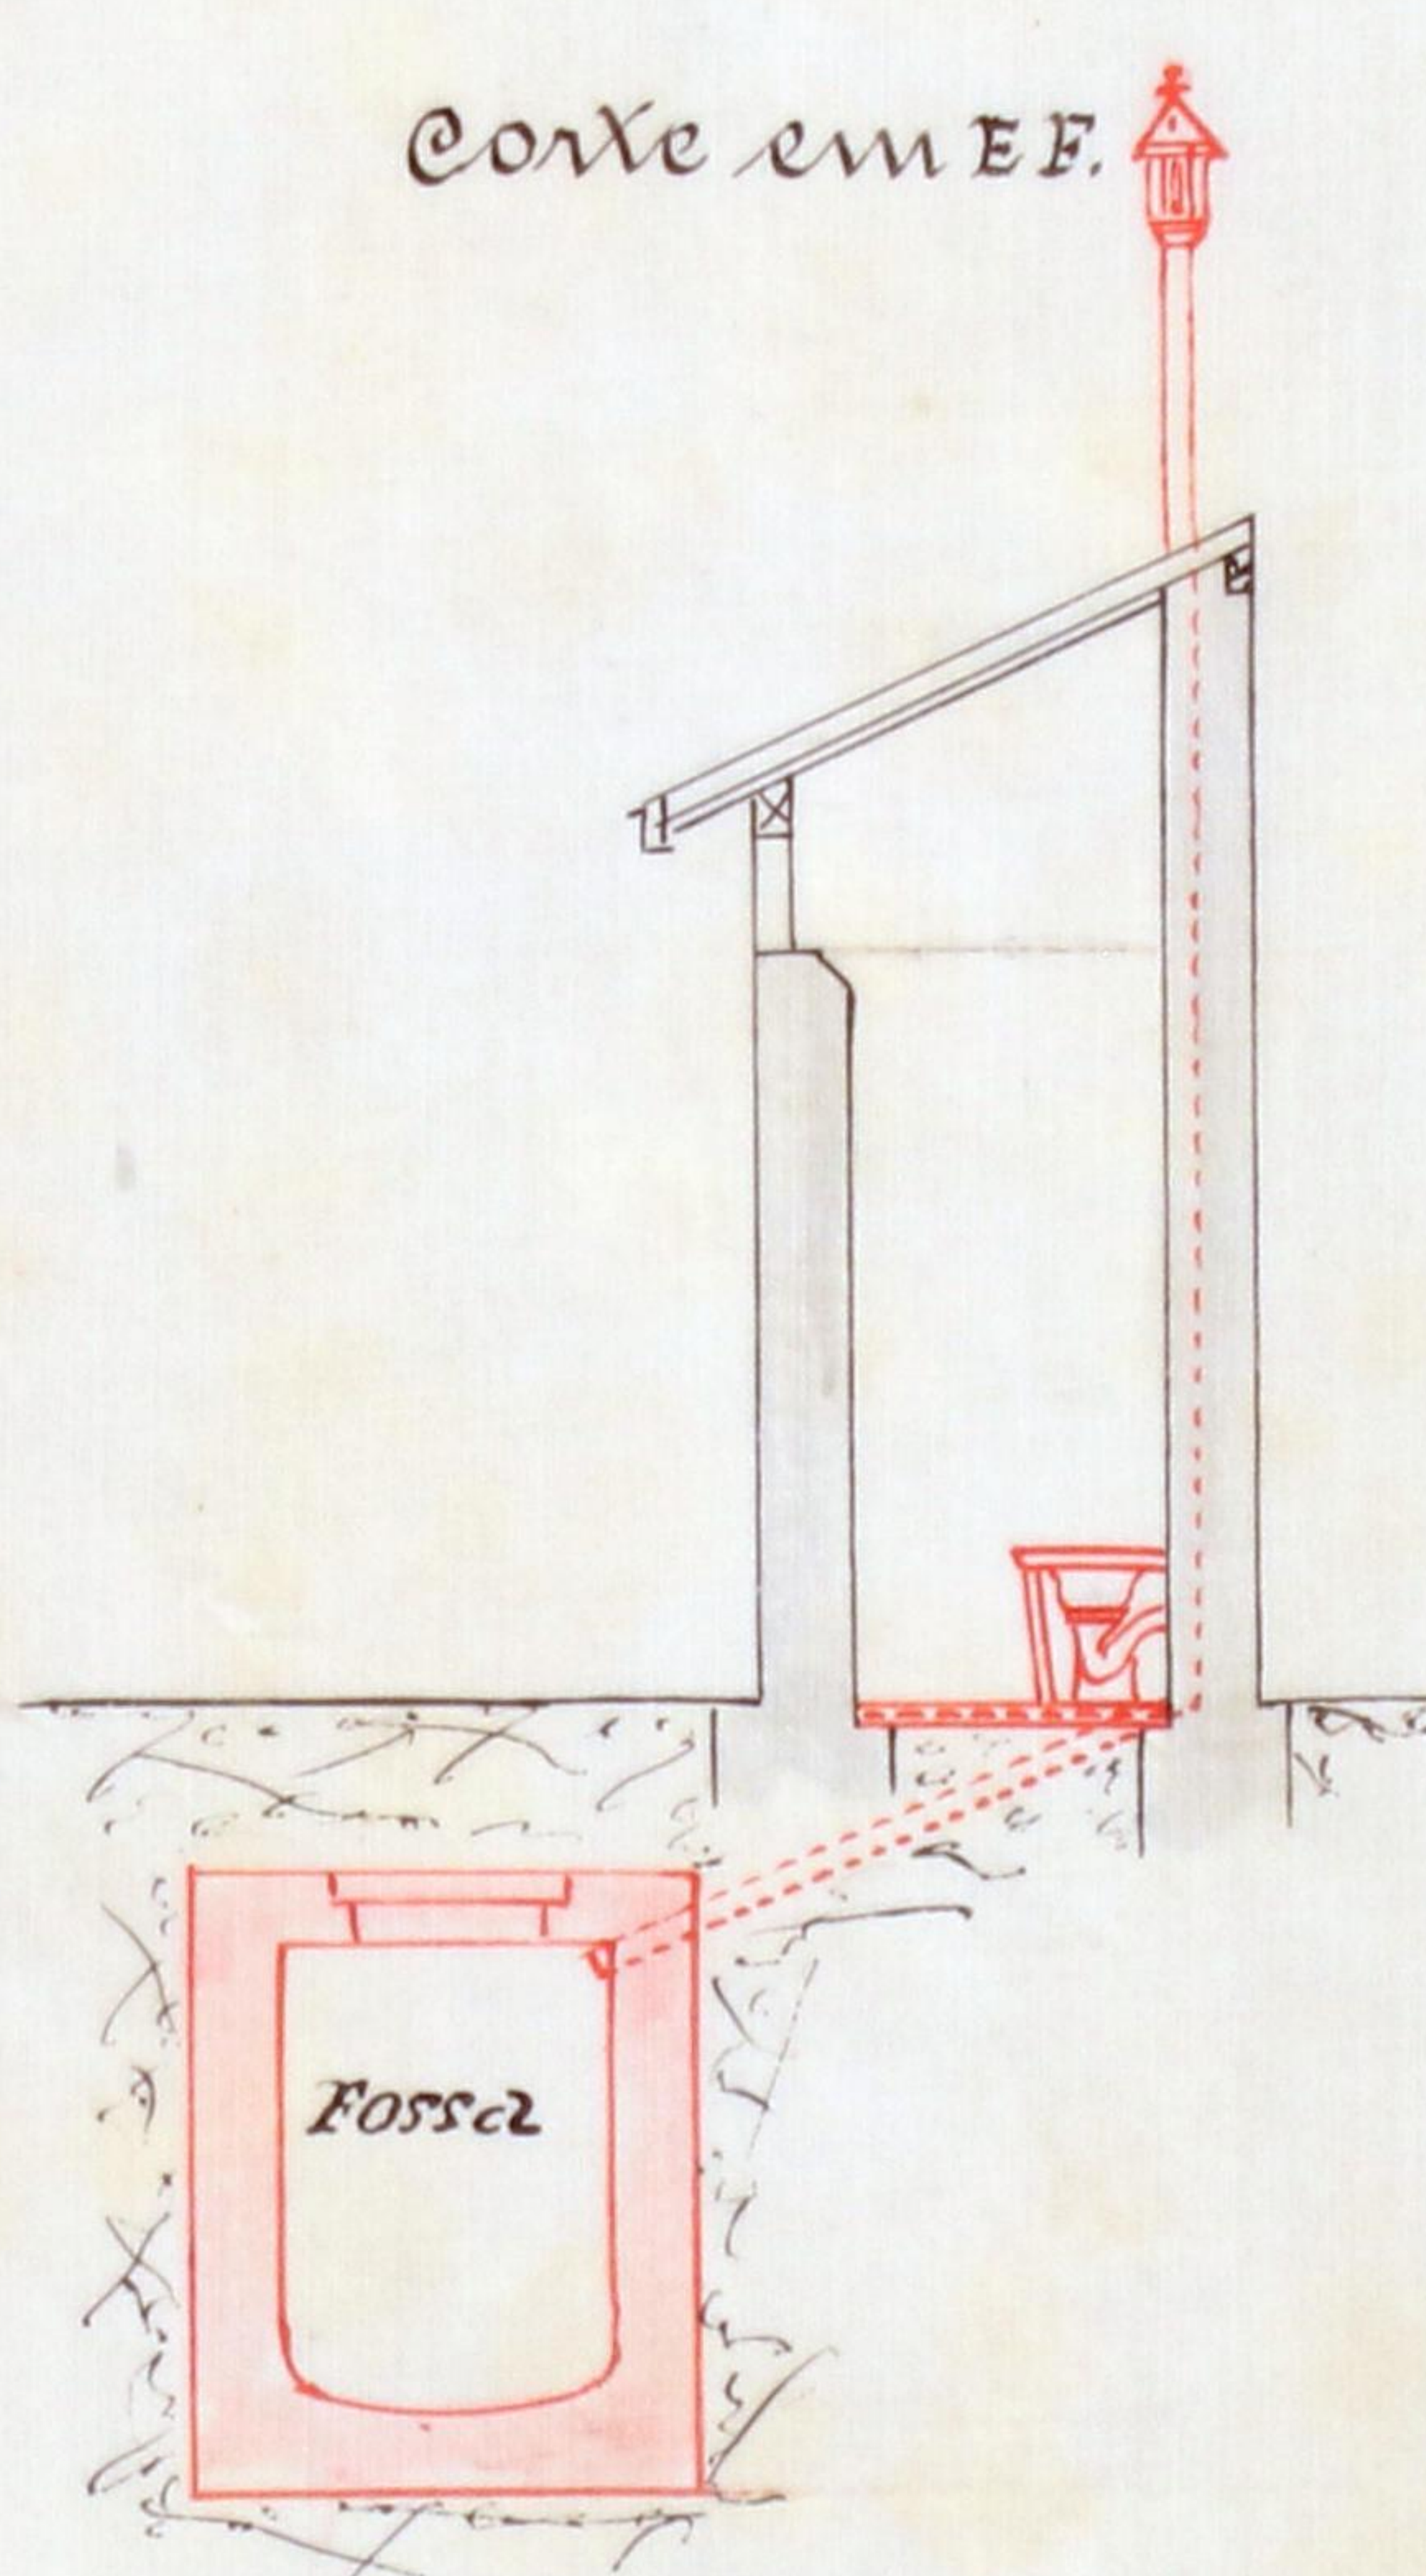


Planta, Escala: $\frac{1}{100}$

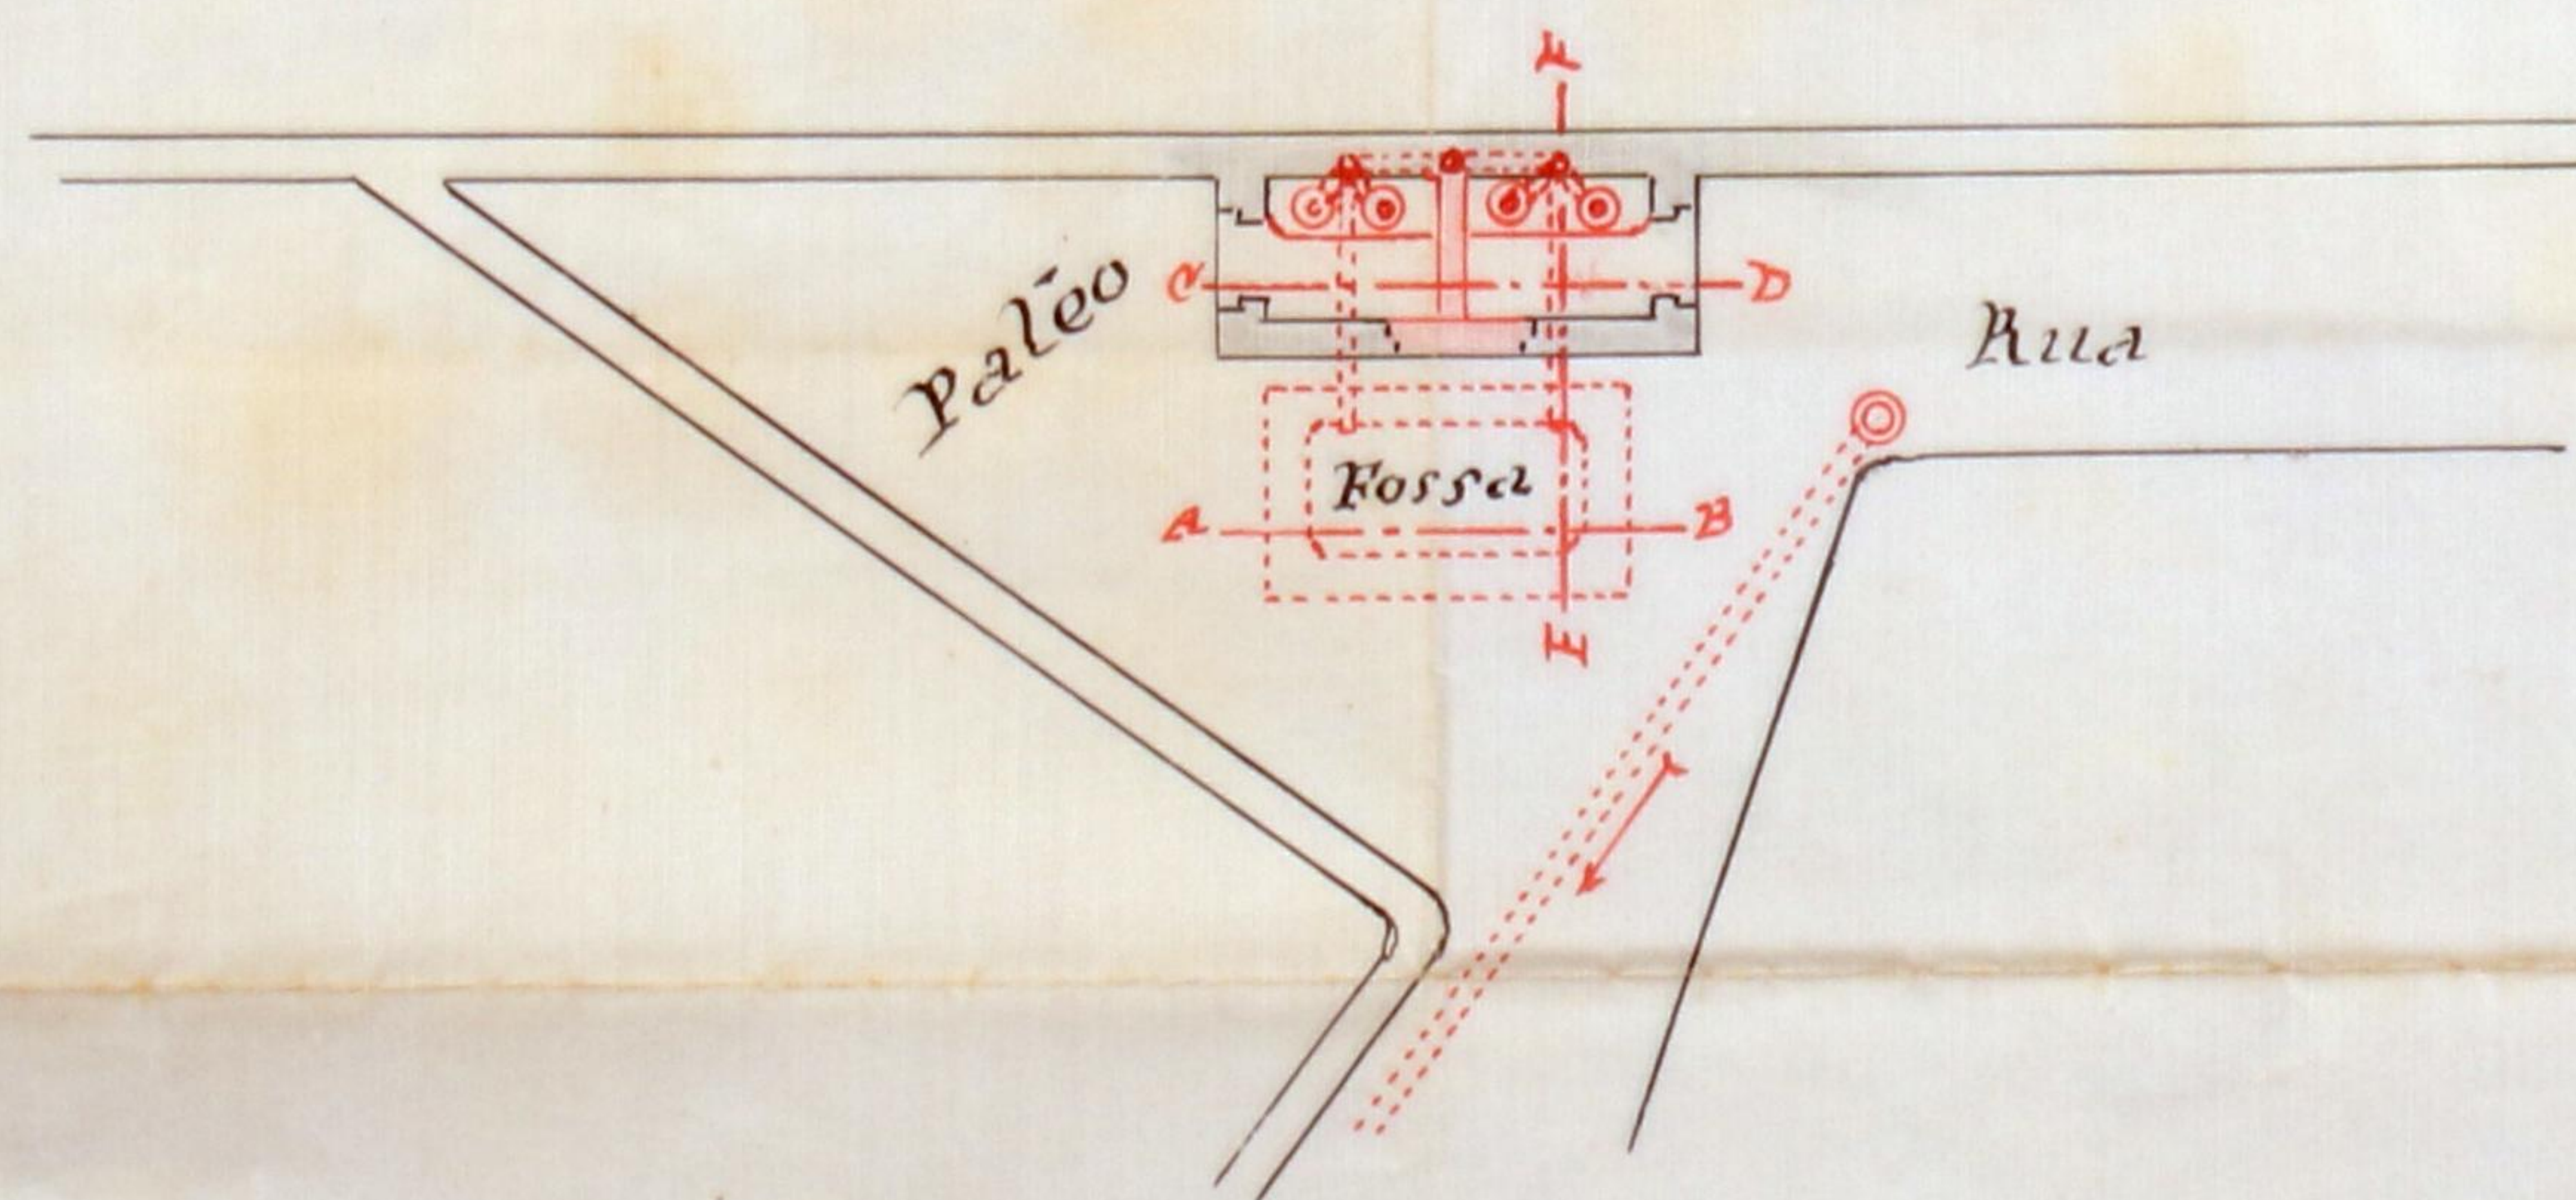

Approved
Porto em Camara 27 de Maio de
1913
Presidente
Muniz

Planta Topografica.

Escala: $\frac{1}{500}$

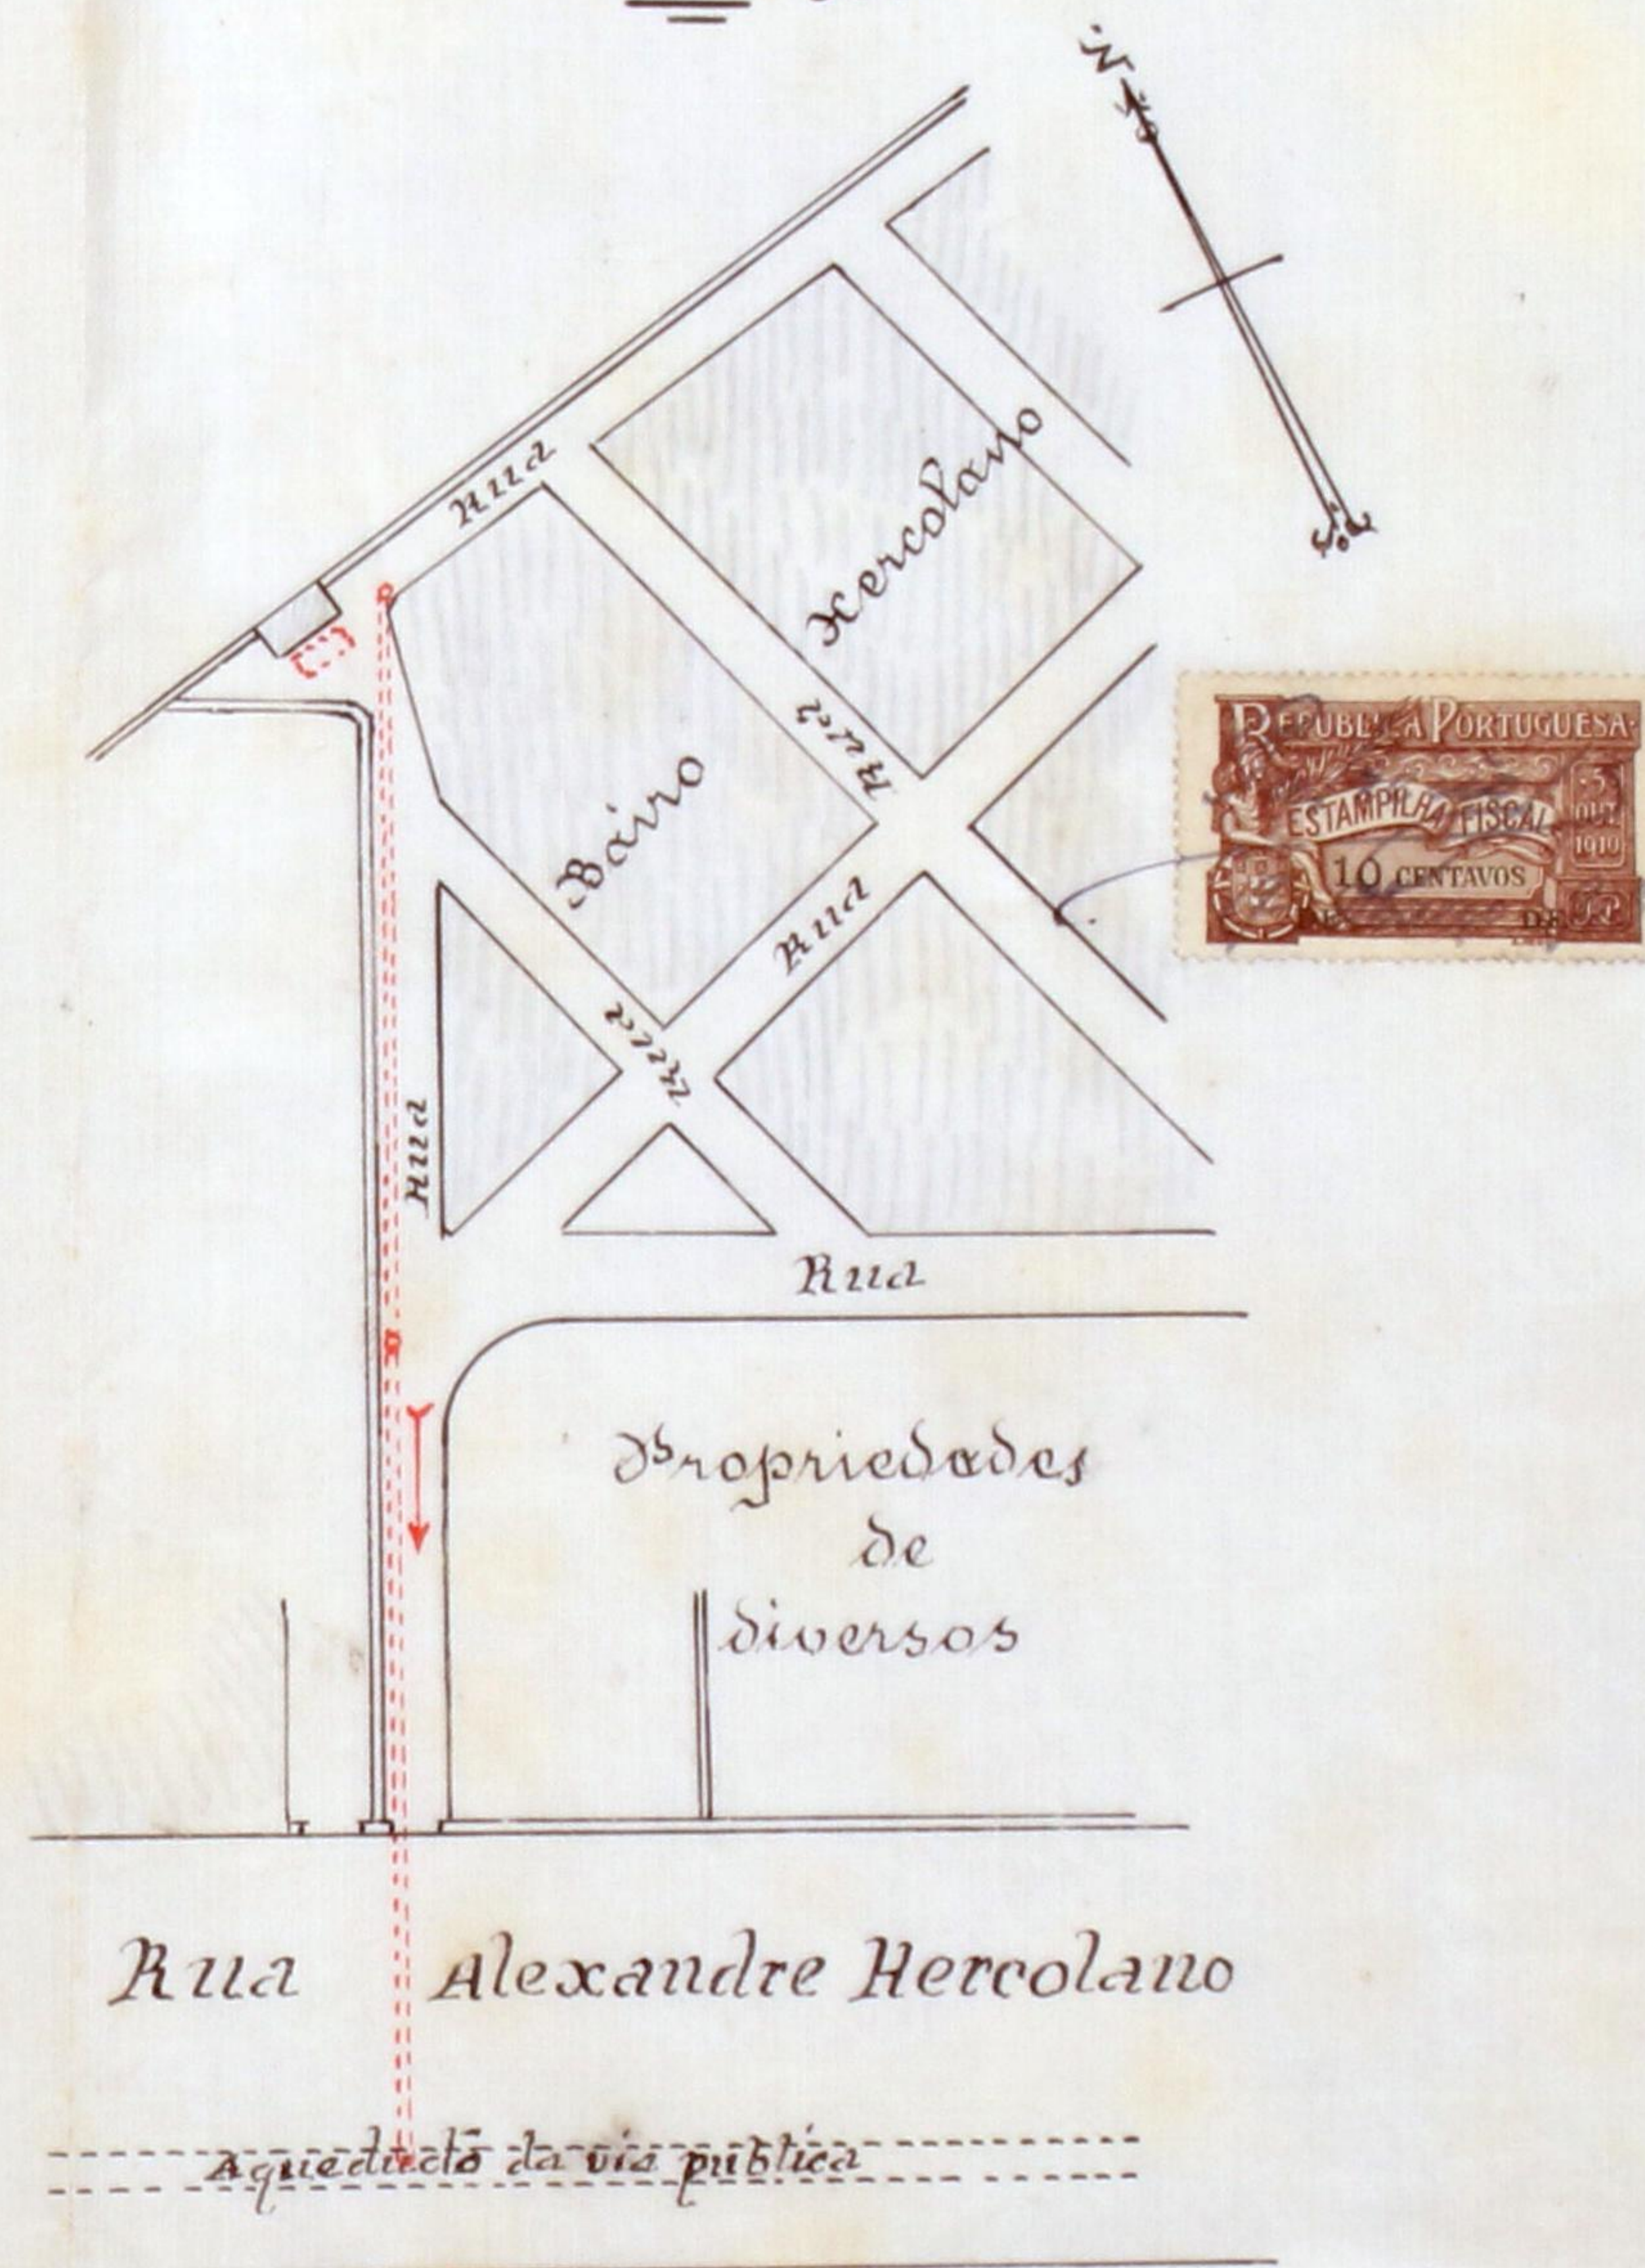

Projecto a que se refere o requerimento
Comp.^a Geral de credito Dredial.
Rua Alexandre Hercolano, enfrente ao 177.



Registo { N.º 457 R.E.
Data 19-3-913

Licença { N.º
Data



Camara Municipal do Porto

3.ª Repartição — Obras Publicas

OBRAS DIVERSAS

Especificação da obra: *correção de fossa, reconstrução de latrinas e substituição de cano*

Requerente: *Companhia Geral de Crédito Predial*

Morada:

Situação da obra: *rua Alexandre Herculano*

Responsavel: *Ignacio M. Domingues (mul. d'ob. dip.)*

Está nos casos do art. 136.º do Cod. de Post. —

Declaração de responsabilidade: *a' nome*

Projecto da obra:

A 3.ª sec. para informes relativamente a ligação com o aqueducto municipal.

20-III-913
A. J. B. B.

Condições a impôr:

Alinhamento: _____

Nível de soleiras: _____

Deposito: *cinq. mil reis*

Observações: *Em virtude do edital de 6 de janeiro de 1912 tem o requerente de entrar no cofre municipal com a quantia de dez mil reis, minimum de taxa a cobrar a que se refere o mesmo edital.*
(el prelado mede 3,25)

22 - III - 913

J. Alarcão

Em termos de deferimento

22 - III - 913

Apresentado por

Proposta de feitura
do Port

Camara Municipal



da Cidade do Porto



83
re

ANNO CIVIL DE 1913

Guia de entrada de deposito Nº 238

Despacho de 27 de Março de 1913

Dinheiro corrente.	5 \$ 000
Papeis de credito	\$
Total Rs.	<u>5 \$ 000</u>

Pela presente guia vae a Companhia Gen. de Credito Predial entrar no Cofre d' esta Municipalidade com a quantia de cinco mil reis, em dinheiro.

como deposito de garantia ás condições em que hy. foi concedida a licen. n.º 320 d' esta d'cta. para a construcção e reconstrucção das habitações e substituição e curso d' agua das aguas pluvias, por tubos d' gres, no seu bairro denominado Bairro Henriques situado no seu Alameda Henriques.

; quantia de que o respectivo thesoureiro passará o competente recibo.

Porto e Repartição de Fazenda Municipal, 3 de Abril de 1913

O Chefe dos Serviços de Fazenda,

[Signature]

Recebi a quantia de cinco mil reis

supra mencionada.

Thesouraria Municipal do Porto, em 3 de Abril de 1913

Registada

O Thesoureiro,

Em 3 de Abril de 1913

[Signature]

[Signature]



Municipalidade do Porto

Concede-se licença a

CompANHIA GERAL de credito
Pedrial

para que possa *construir uma fossa, reconstruir as*
latrinas e substituir o canal de pedra das
ruas vizinhas, por tubos de gres, no seu bairro
do denominado Bairro do Gervasio, situado
na rua Alexandre Gervasio, em frente ao n.º 117,
conforme indica a planta annexa ao pro-
jecto que lhe foi approvado em 27 de março
ultimo.

Atendendo a que fica sujeita ao que dis-
pone oCodigo de Posturas.

Porto e Paços do Concelho, 3 de *April* de 1913

Arnaldo Casimiro Barbosa

1.º Off.º de Engenharia pelo

Engenheiro Chefe da 3.ª Repartição, subscrevi.

Off.º PRESIDENTE,

(9) *M. Moraes e Costa*

Esta emolumentos para a Camara

mil réis,
de A. S. F. Barros

Registada.

Depositou na thesouraria do Concelho a quantia de *Cinco*

mil réis, conforme a guia n.º 238.