


217.

Pag 679 76

24-4-1903
A513608

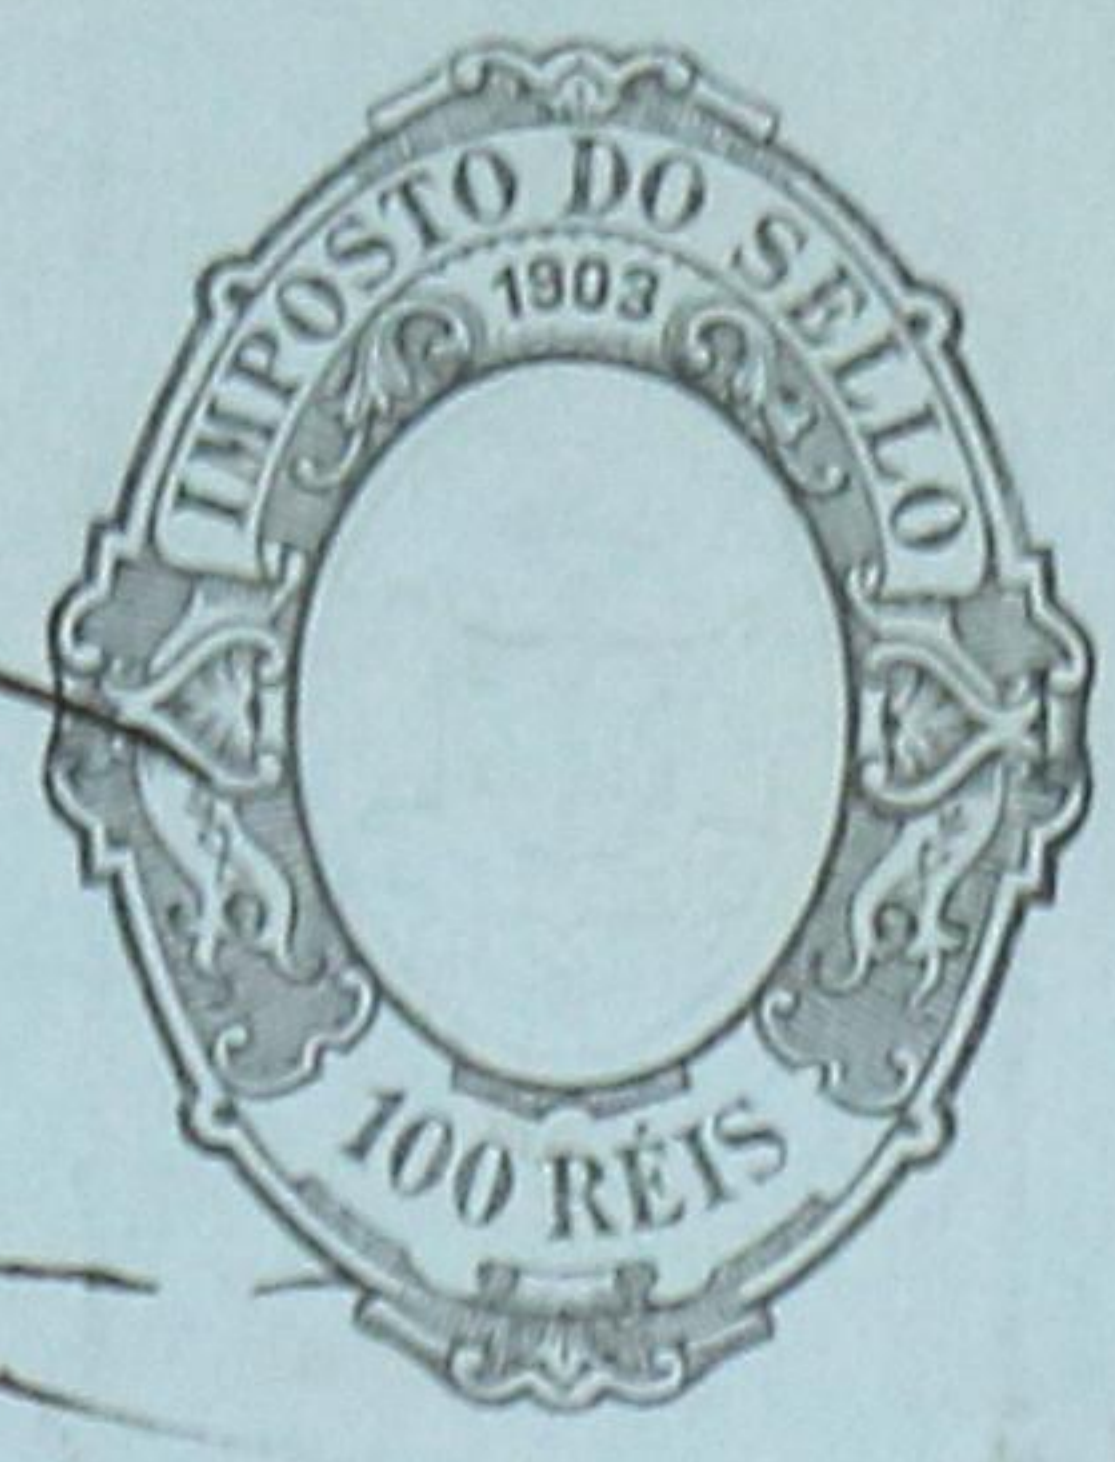

Passo de casa
na conformidade
de informação
n.º 152 da
câmara de
março
de 1903

Emm
Ex.ª Camara

Diz Joaquim Domingues dos Santos que pre-
tende construir na rua do Duque de Saldanha um
muro de vedação e uma cocheira para guardar dois
automoveis, na conformidade do projecto junto, e por
isso

PG. 100 REIS
LICENÇA N.º 152
GUILA N.º 152

Pede a V.ª se di-
gne conceder-lhe a
respectiva licença

Porto, 23 de Março de 1903

Pelo req.º

Julio Reis

Para entrada no Cofre Municipal, da quantia
de Rs. 5.000 a que se refere a informação
da repartição tecnica junta ao presente requeri-
mento, foi passada a guta n.º 152 n.º esta data.
Rep.º da Fazenda Mp.º 211 de Abril de 1903
Por ordem do Chef. dos Servicos de Fazenda

Julio Reis
Ass.º

104

E. R. M.º



Alçada no alinhamento da rua. Alçada na linha A B.

N.º 104-1903





Alçada no alinhamento da rua. Alçada na linha A B.

Corte na linha C D.

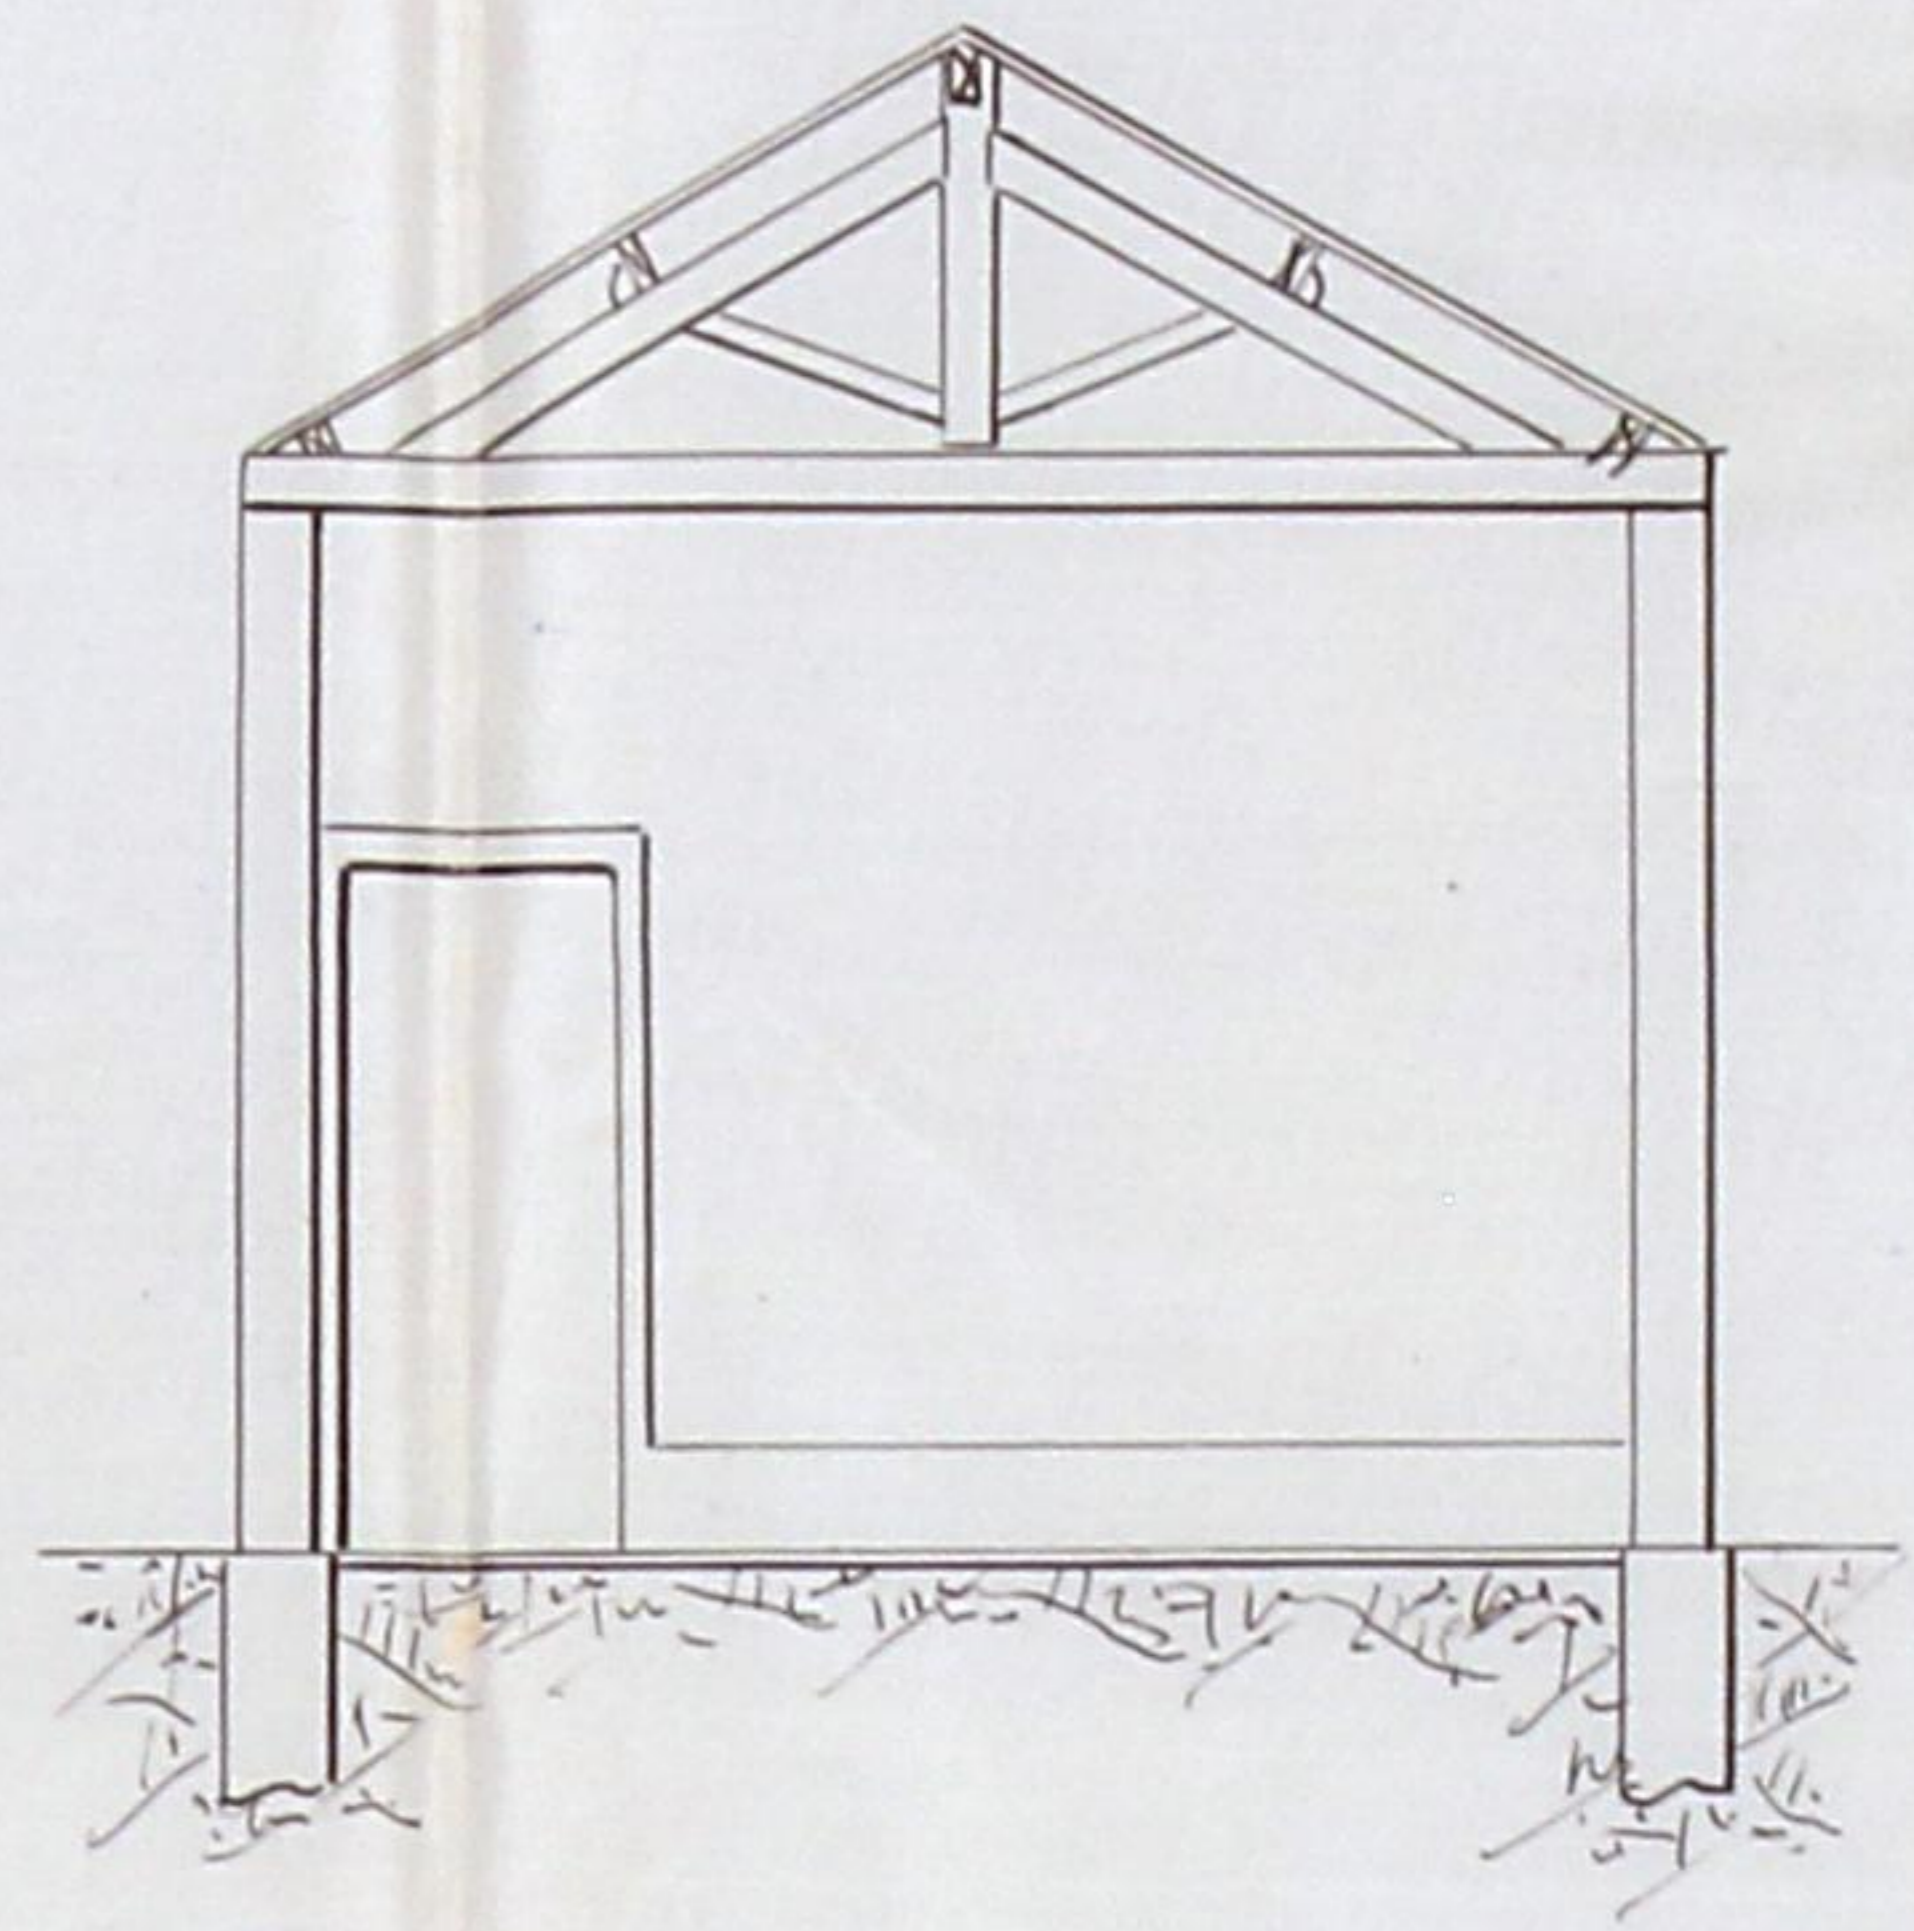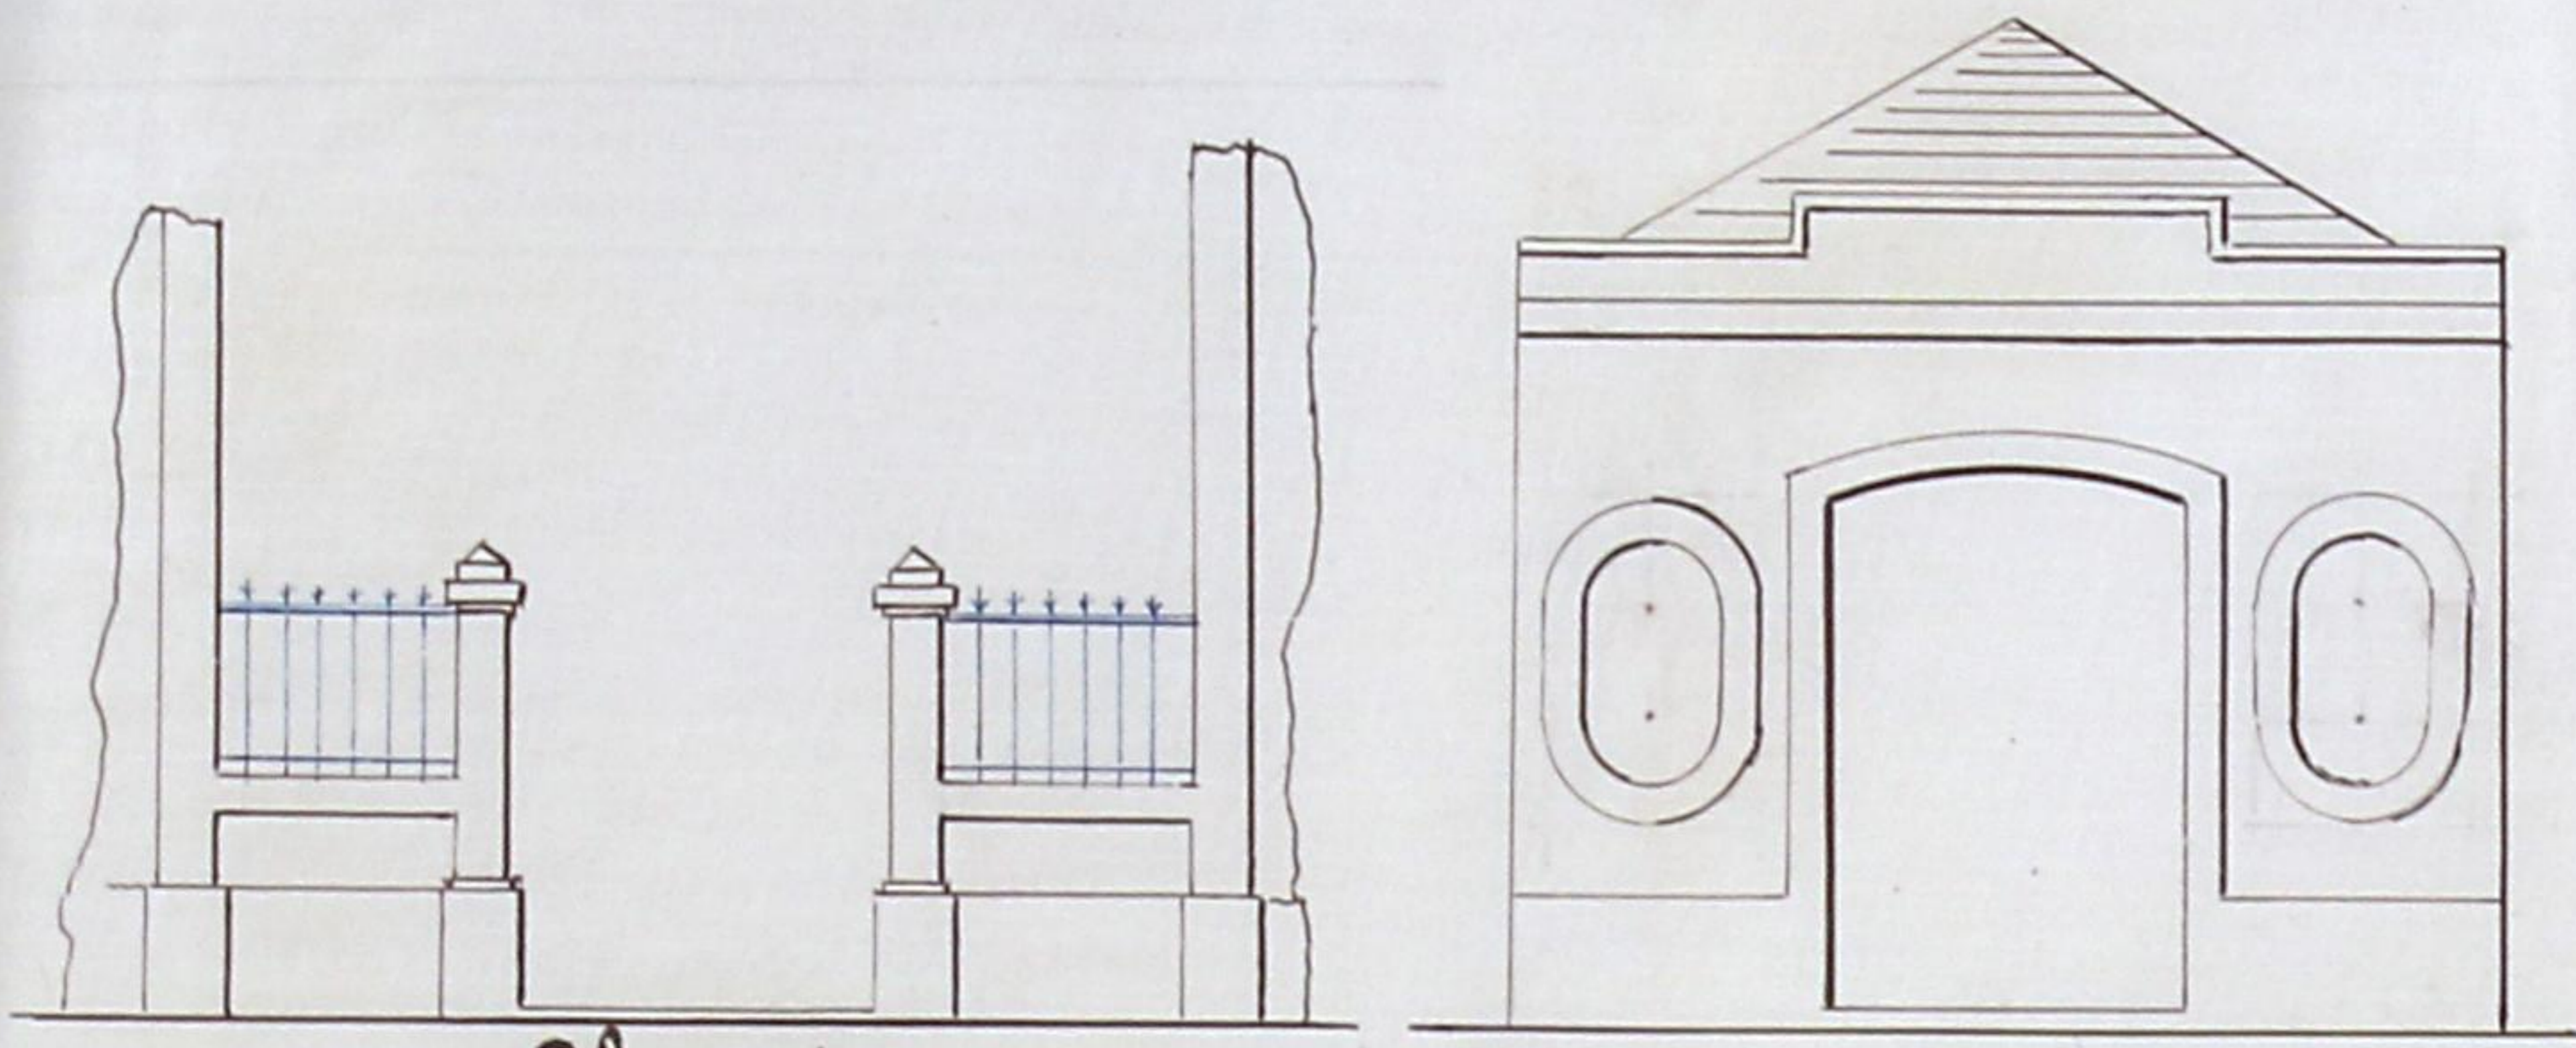

Planta.

Corte na linha E F.

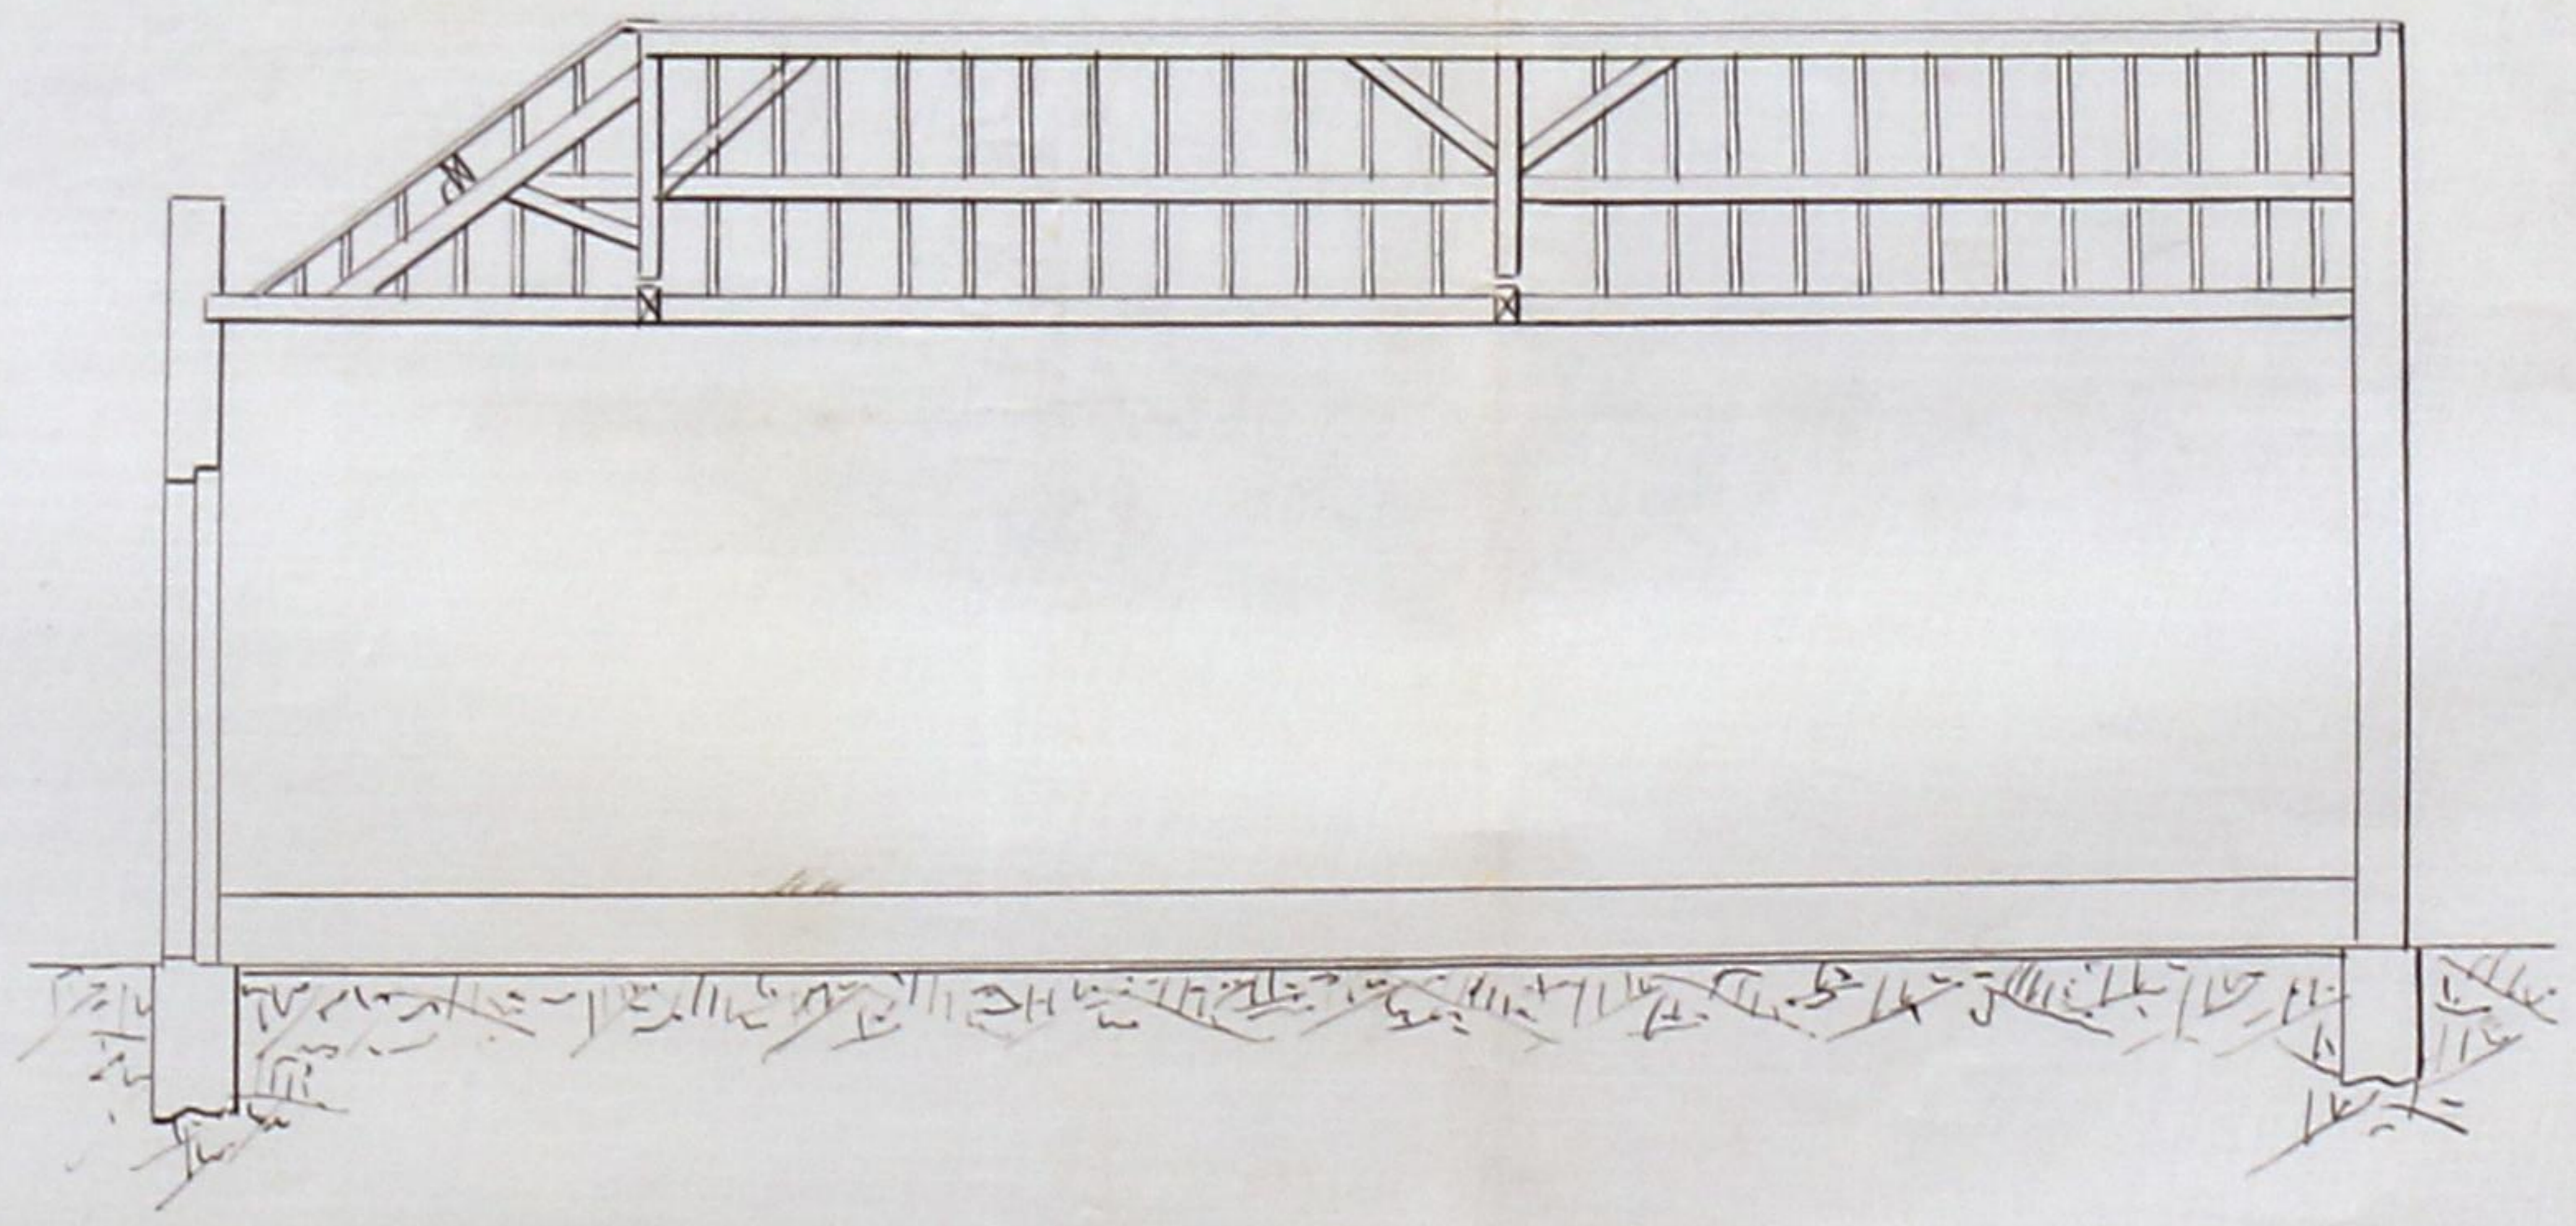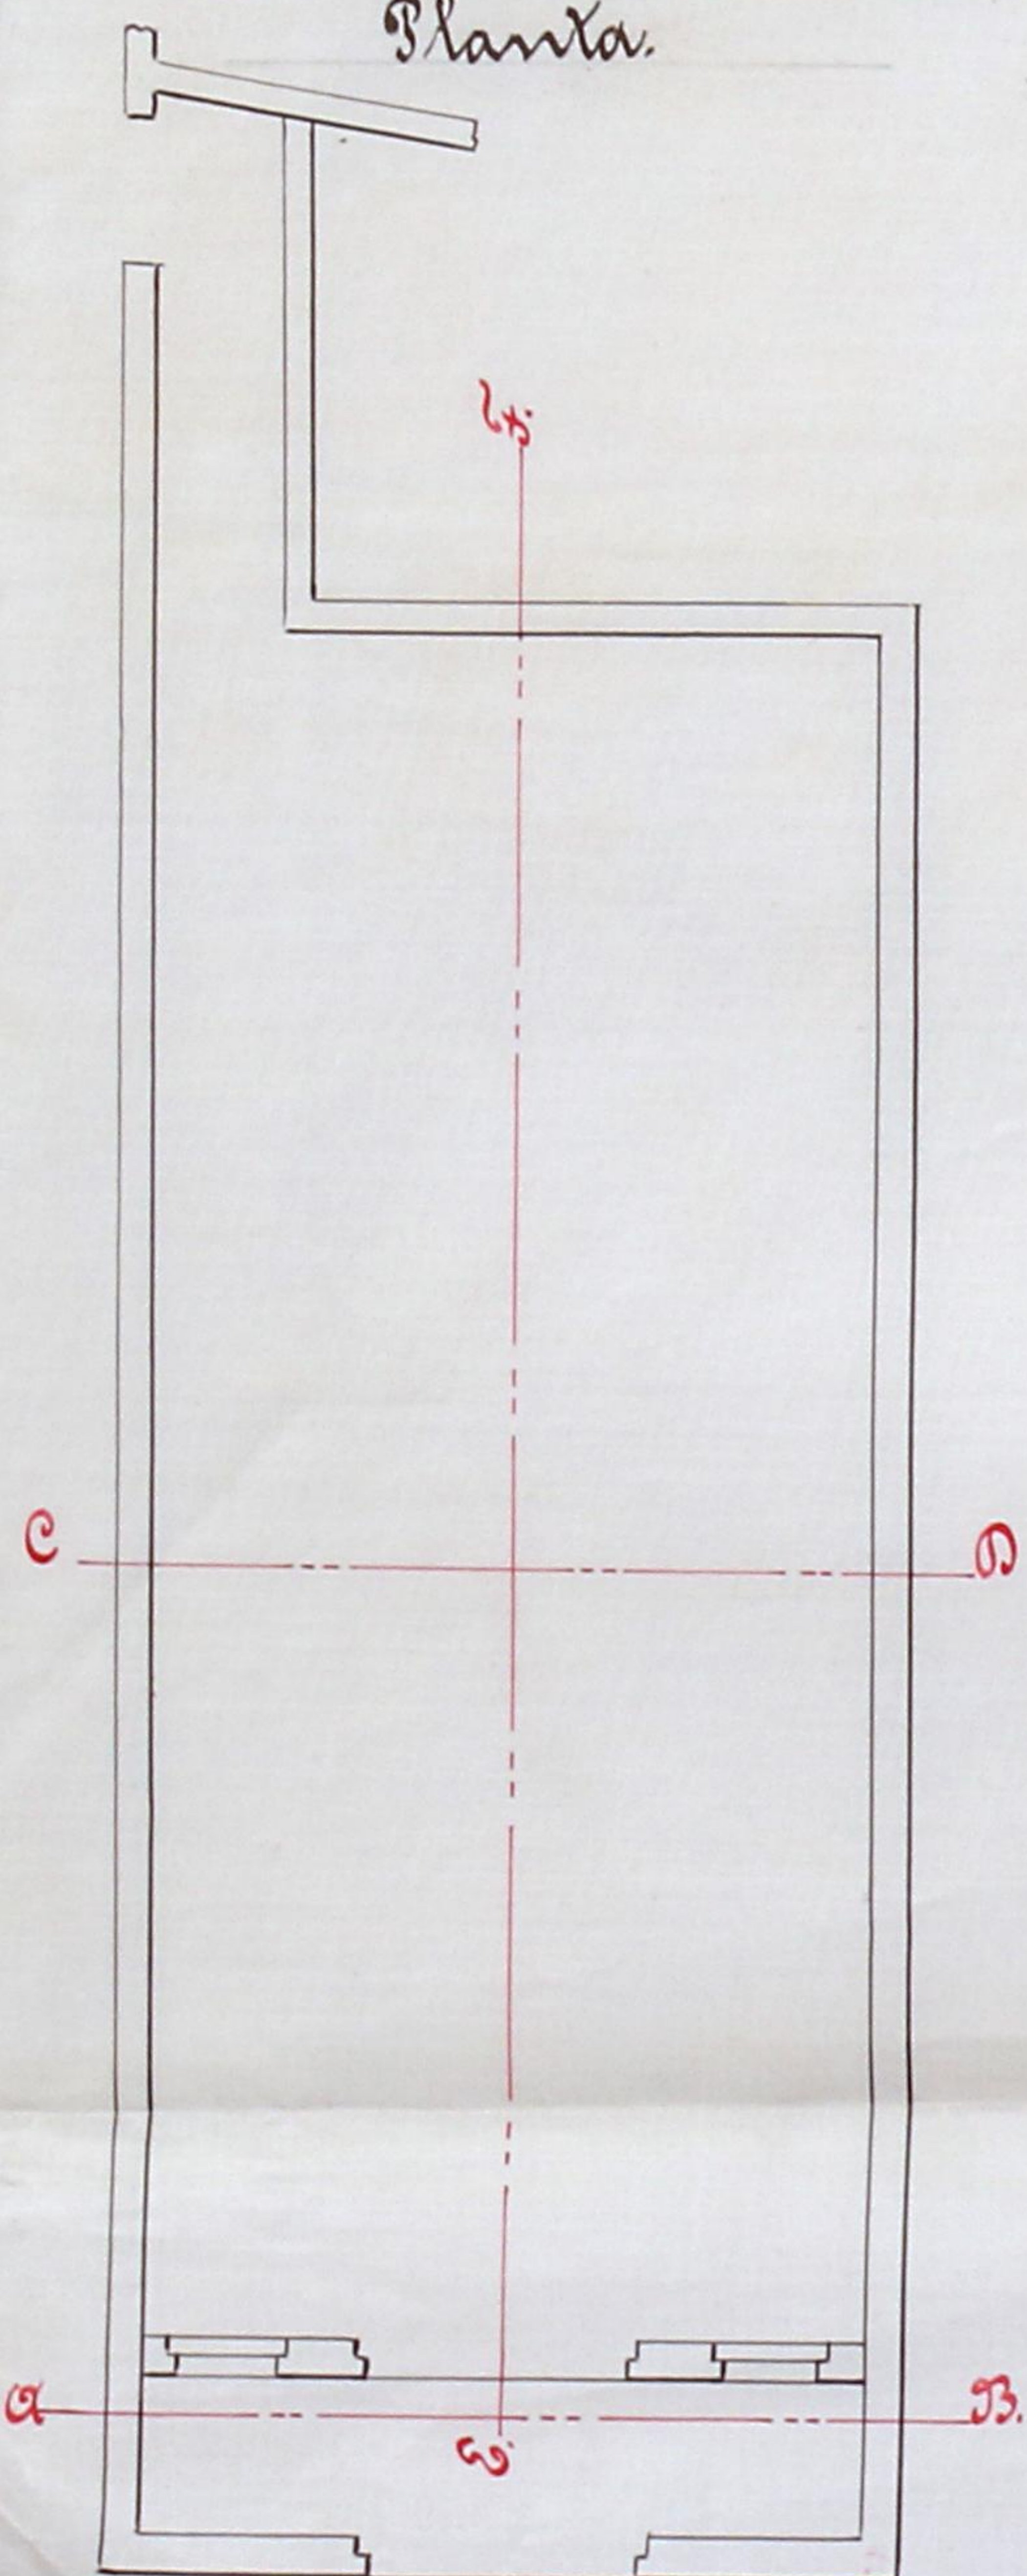

Escala: 0,01 = 1,0

Joaquim Domingues dos Santos.

Rua do Anque de Saldanha.





A513605

Joaquim Domingues dos Santos
maestre alunas, de clava para
os effeitos do Regulamento
de 6 de Junho de 1895 que
assume a responsabilidade
da construcção d'uma casa
na rua do Duque de
Saldanha, freguesia do
Bonfim.

Porto 20 de Março de 1905
Joaquim Domingues dos Santos

Recubra a copia supra
sup. 24 de Março 1905

Victorio Roays de ...



29.

N.º 104-1903
João


Alameda - Port. - Paços
 do Concelho de Vila Rica de 1903
 Simão

Joaquim Domingues dos Santos, pretende vedar o terreno que possui na rua do Duque de Saldanha junto a casa que alli construiu, e fazer uma edificação dentro do mesmo terreno destinada a guardar dois automoveis.

A vedação do terreno será feita com muro de pedra lavrada encimado com um gradeil de ferro

a edificação para os automoveis terá as paredes de pedra d'alvenaria argamassada, a cobertura será de telha nacional assente em armação de Piza e o pavimento será de betonilha.

O desenho junto mostra a obra que se pretende executar.

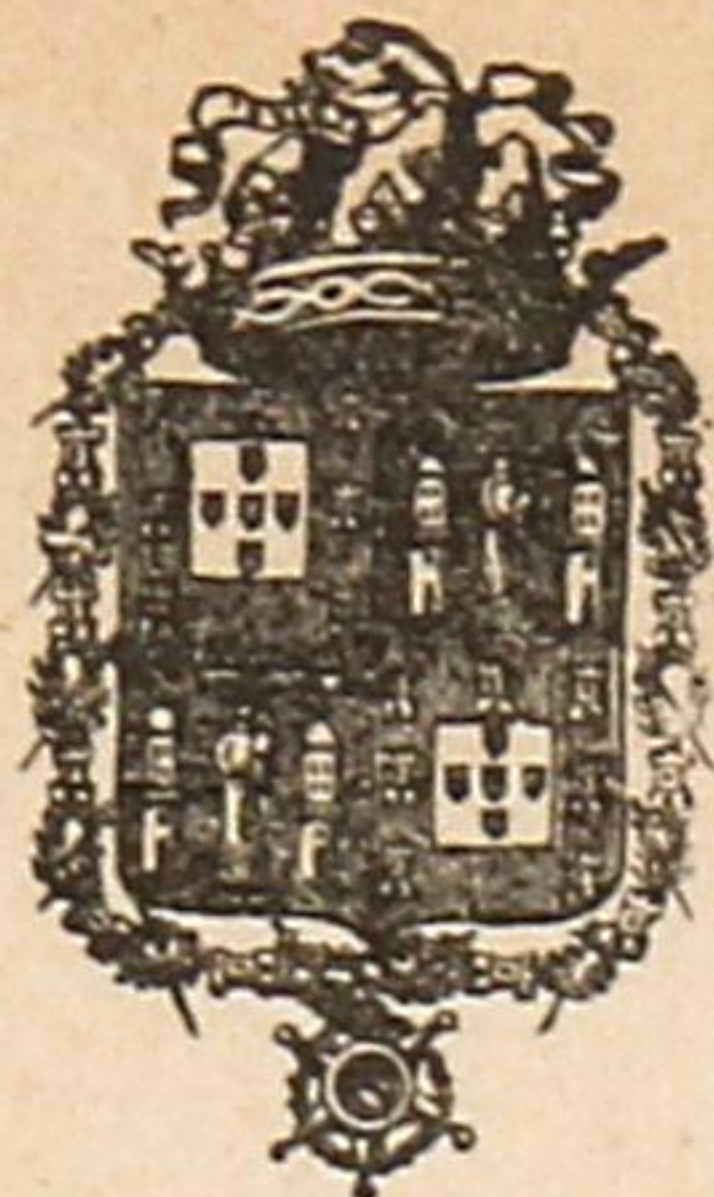

ANNO CIVIL DE 1903

Guia de entrada de deposito N.º 152

Despacho de 32 de março de 1903

Dinheiro corrente..	5\$000
Papeis de credito ..	\$
Total Rs...	<u>5\$000</u>



Pela presente guia vae Joaquim Domingues dos Santos entrar no Cofre d'esta Municipalidade com a quantia de cinco mil reis, em dinheiro

como deposito de garantia ás condições em que lhe foi concedida a licença N.º 11, desta data, para vedar o terreno que possui na rua do Duque de Saldanha, e construir uma cocheira dentro do mesmo terreno.

; quantia de que o respectivo thesoureiro passará o competente recibo.

Porto e Repartição de Fazenda Municipal, 24 de Abril de 1903

O Chefe dos Serviços de Fazenda,

Recebi a quantia de cinco mil reis

supra mencionada.

Thesouraria Municipal do Porto, em 24 de Abril de 1903

O Thesoureiro,

Registada.

1.ª Secção da Repartição de Fazenda Municipal, 25 de Abril de 1903



MUNICIPALIDADE
DO
PORTO
—
REPARTIÇÃO
DAS OBRAS

Joaquim Domingues dos
Santos pede licença para
medar o terreno que por
sua sua rua do Duque
de Saldanha, e construir
uma cocheira dentro do mes-
mo terreno, como indica
no projecto jointo

Sobre esta pretensão ha a expôr o seguinte:

O projecto está em condições de ser approvedo

O requerente está pois no caso de ser attendido obrigando-se
aos alinhamentos, e nivel das soleiras, que lhe forem indicados,
ao cumprimento dos artigos das posturas e accordãos municipaes
sobre edificações, e a depositar no cofre do municipio, para garan-
tia á observancia d'essas posturas e accordãos, a quantia de

~~cinco mil reis~~

Porto e Paços do Concelho, 28 de Maio
de 1903

Ant.º F.º Lourenço
Secretario

[Handwritten signature]