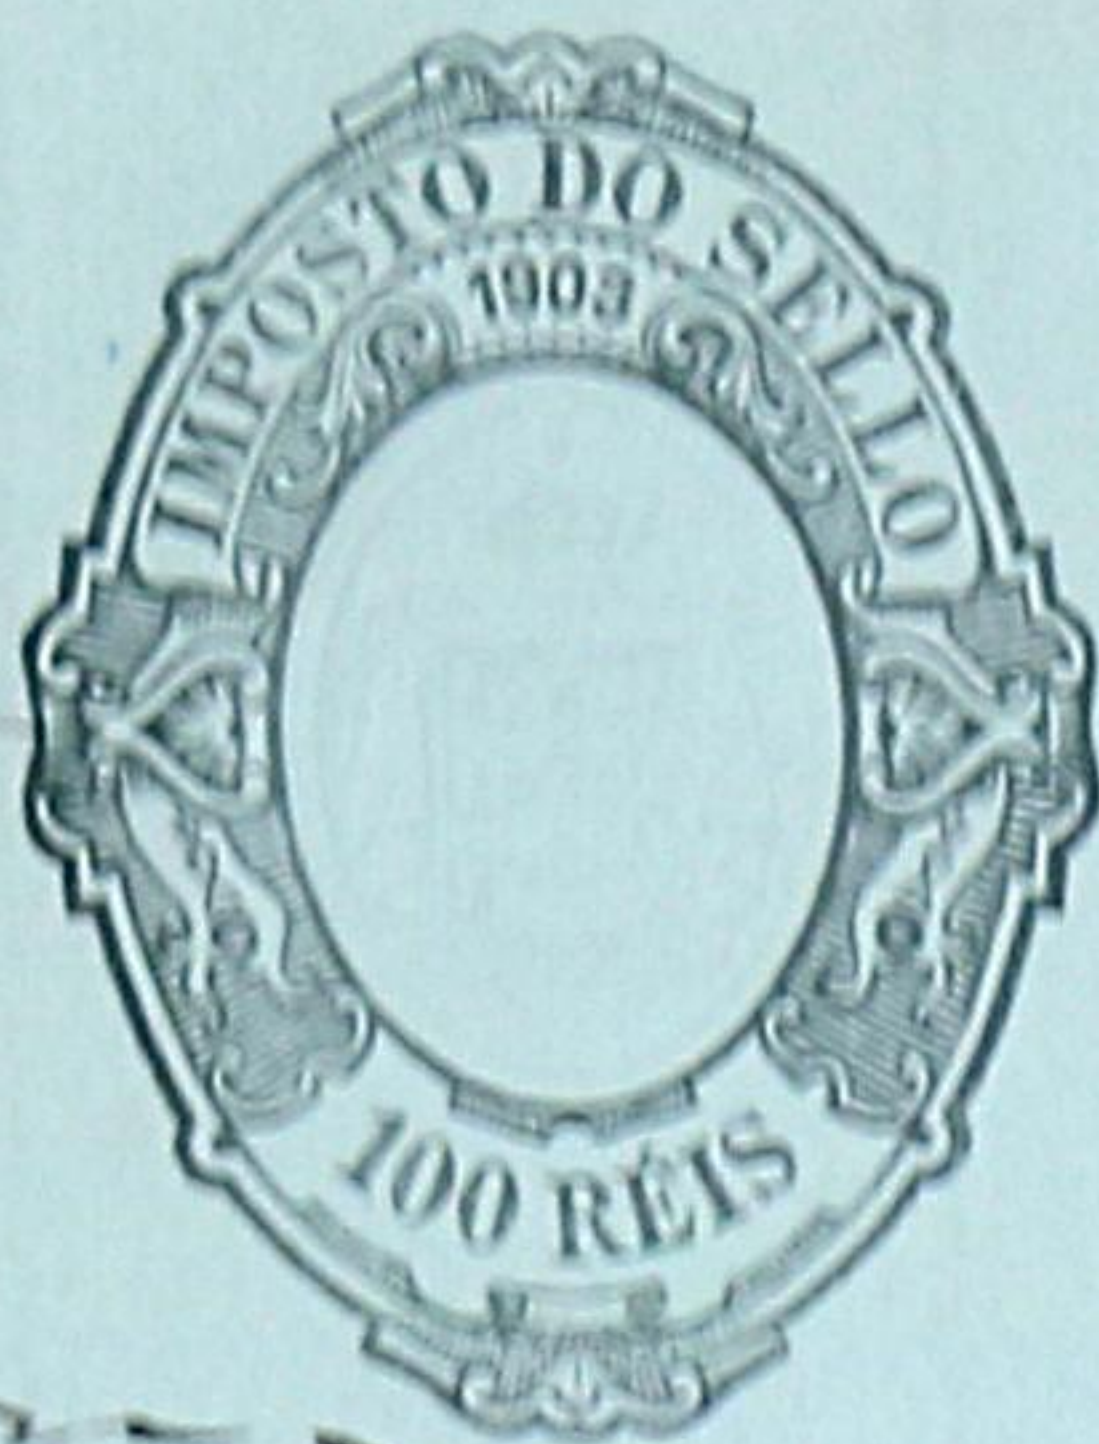


193.

254

477533

Ex^{ma} Câmara

Guilherme Tait dono de uma propriedade situada na rua de Entre-Entradas dentro da qual possui uma casa de habitação que fica recuada mais de 30^{ms} da via publica deseja ampliar a referida casa conforme indica a planta annexa no desenho junto; por isso

PO. 100 REIS
LICENÇA N.
TULA N.

P. a V. Ex^a se digna
conceder-lhe a respecti-
va licença


Porto, 13 de Março de 1903

Pelo req^{te}


João Patrício

C. B. 116^{ce}


*Chimney & Patio R.
 18 de Maio
 1905
 Alçado do lado do Norte. *Tait**

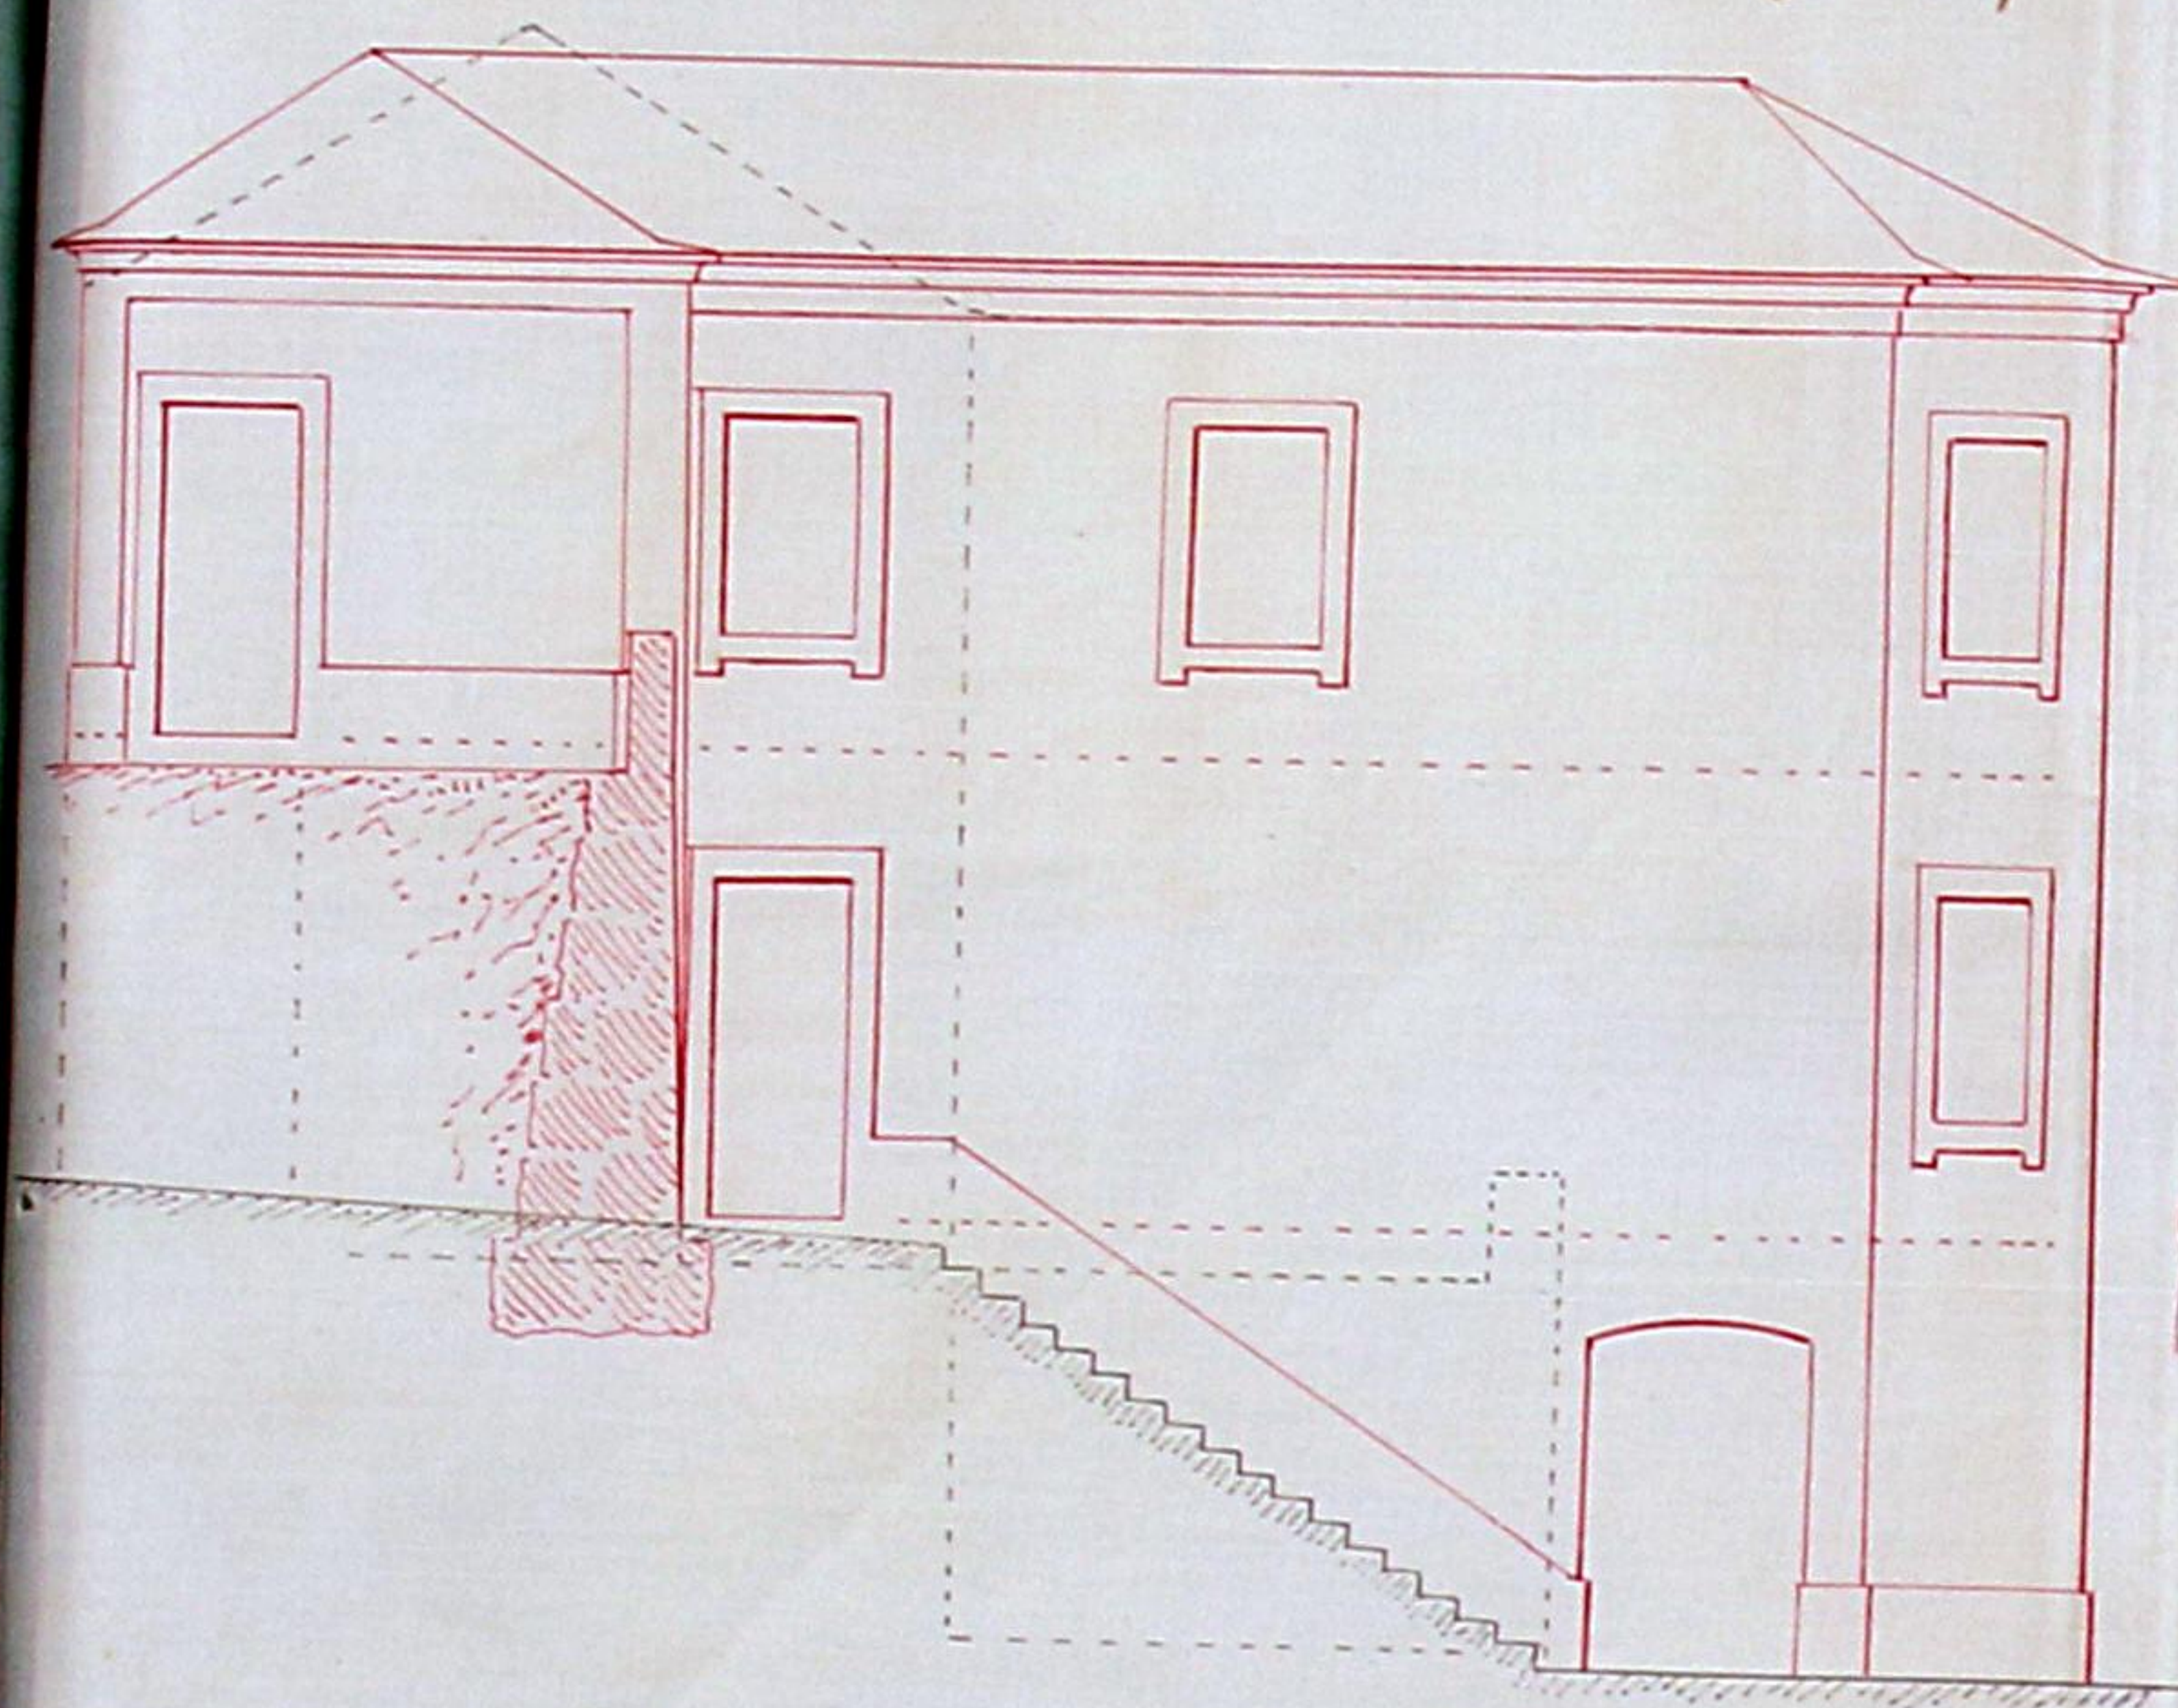


Alçado do lado do Poente.

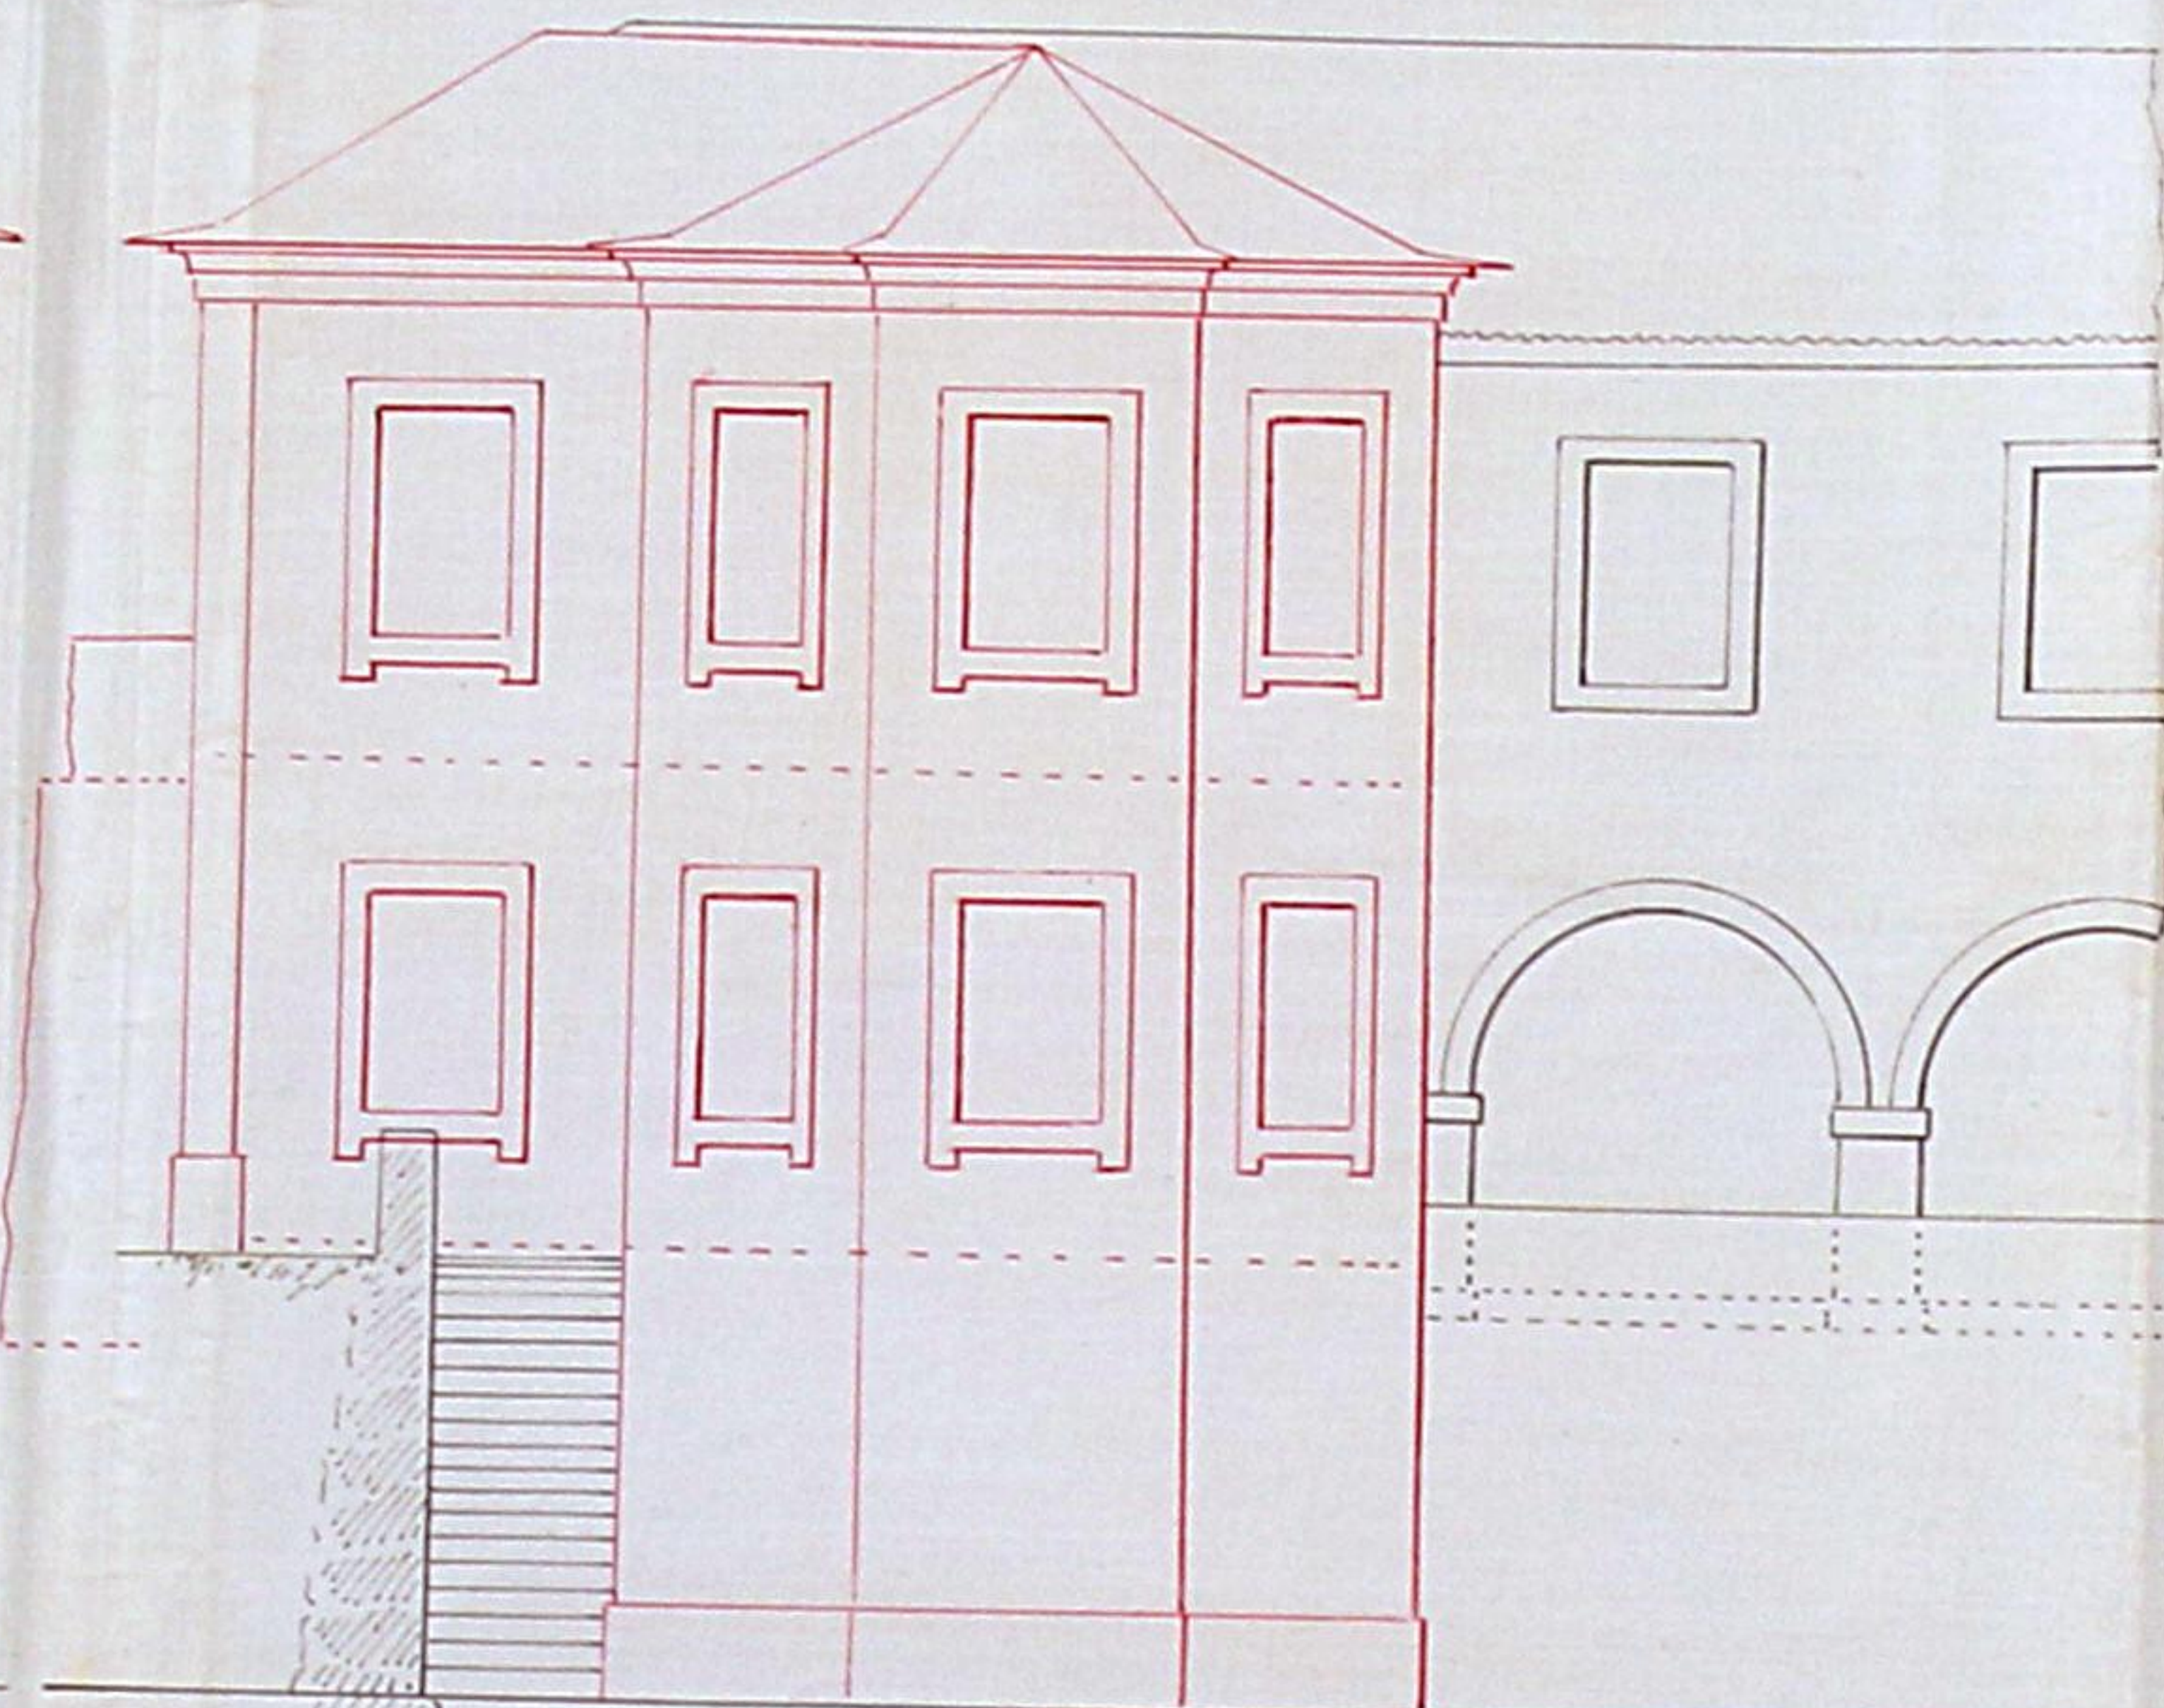


Alçado do lado do Sul.

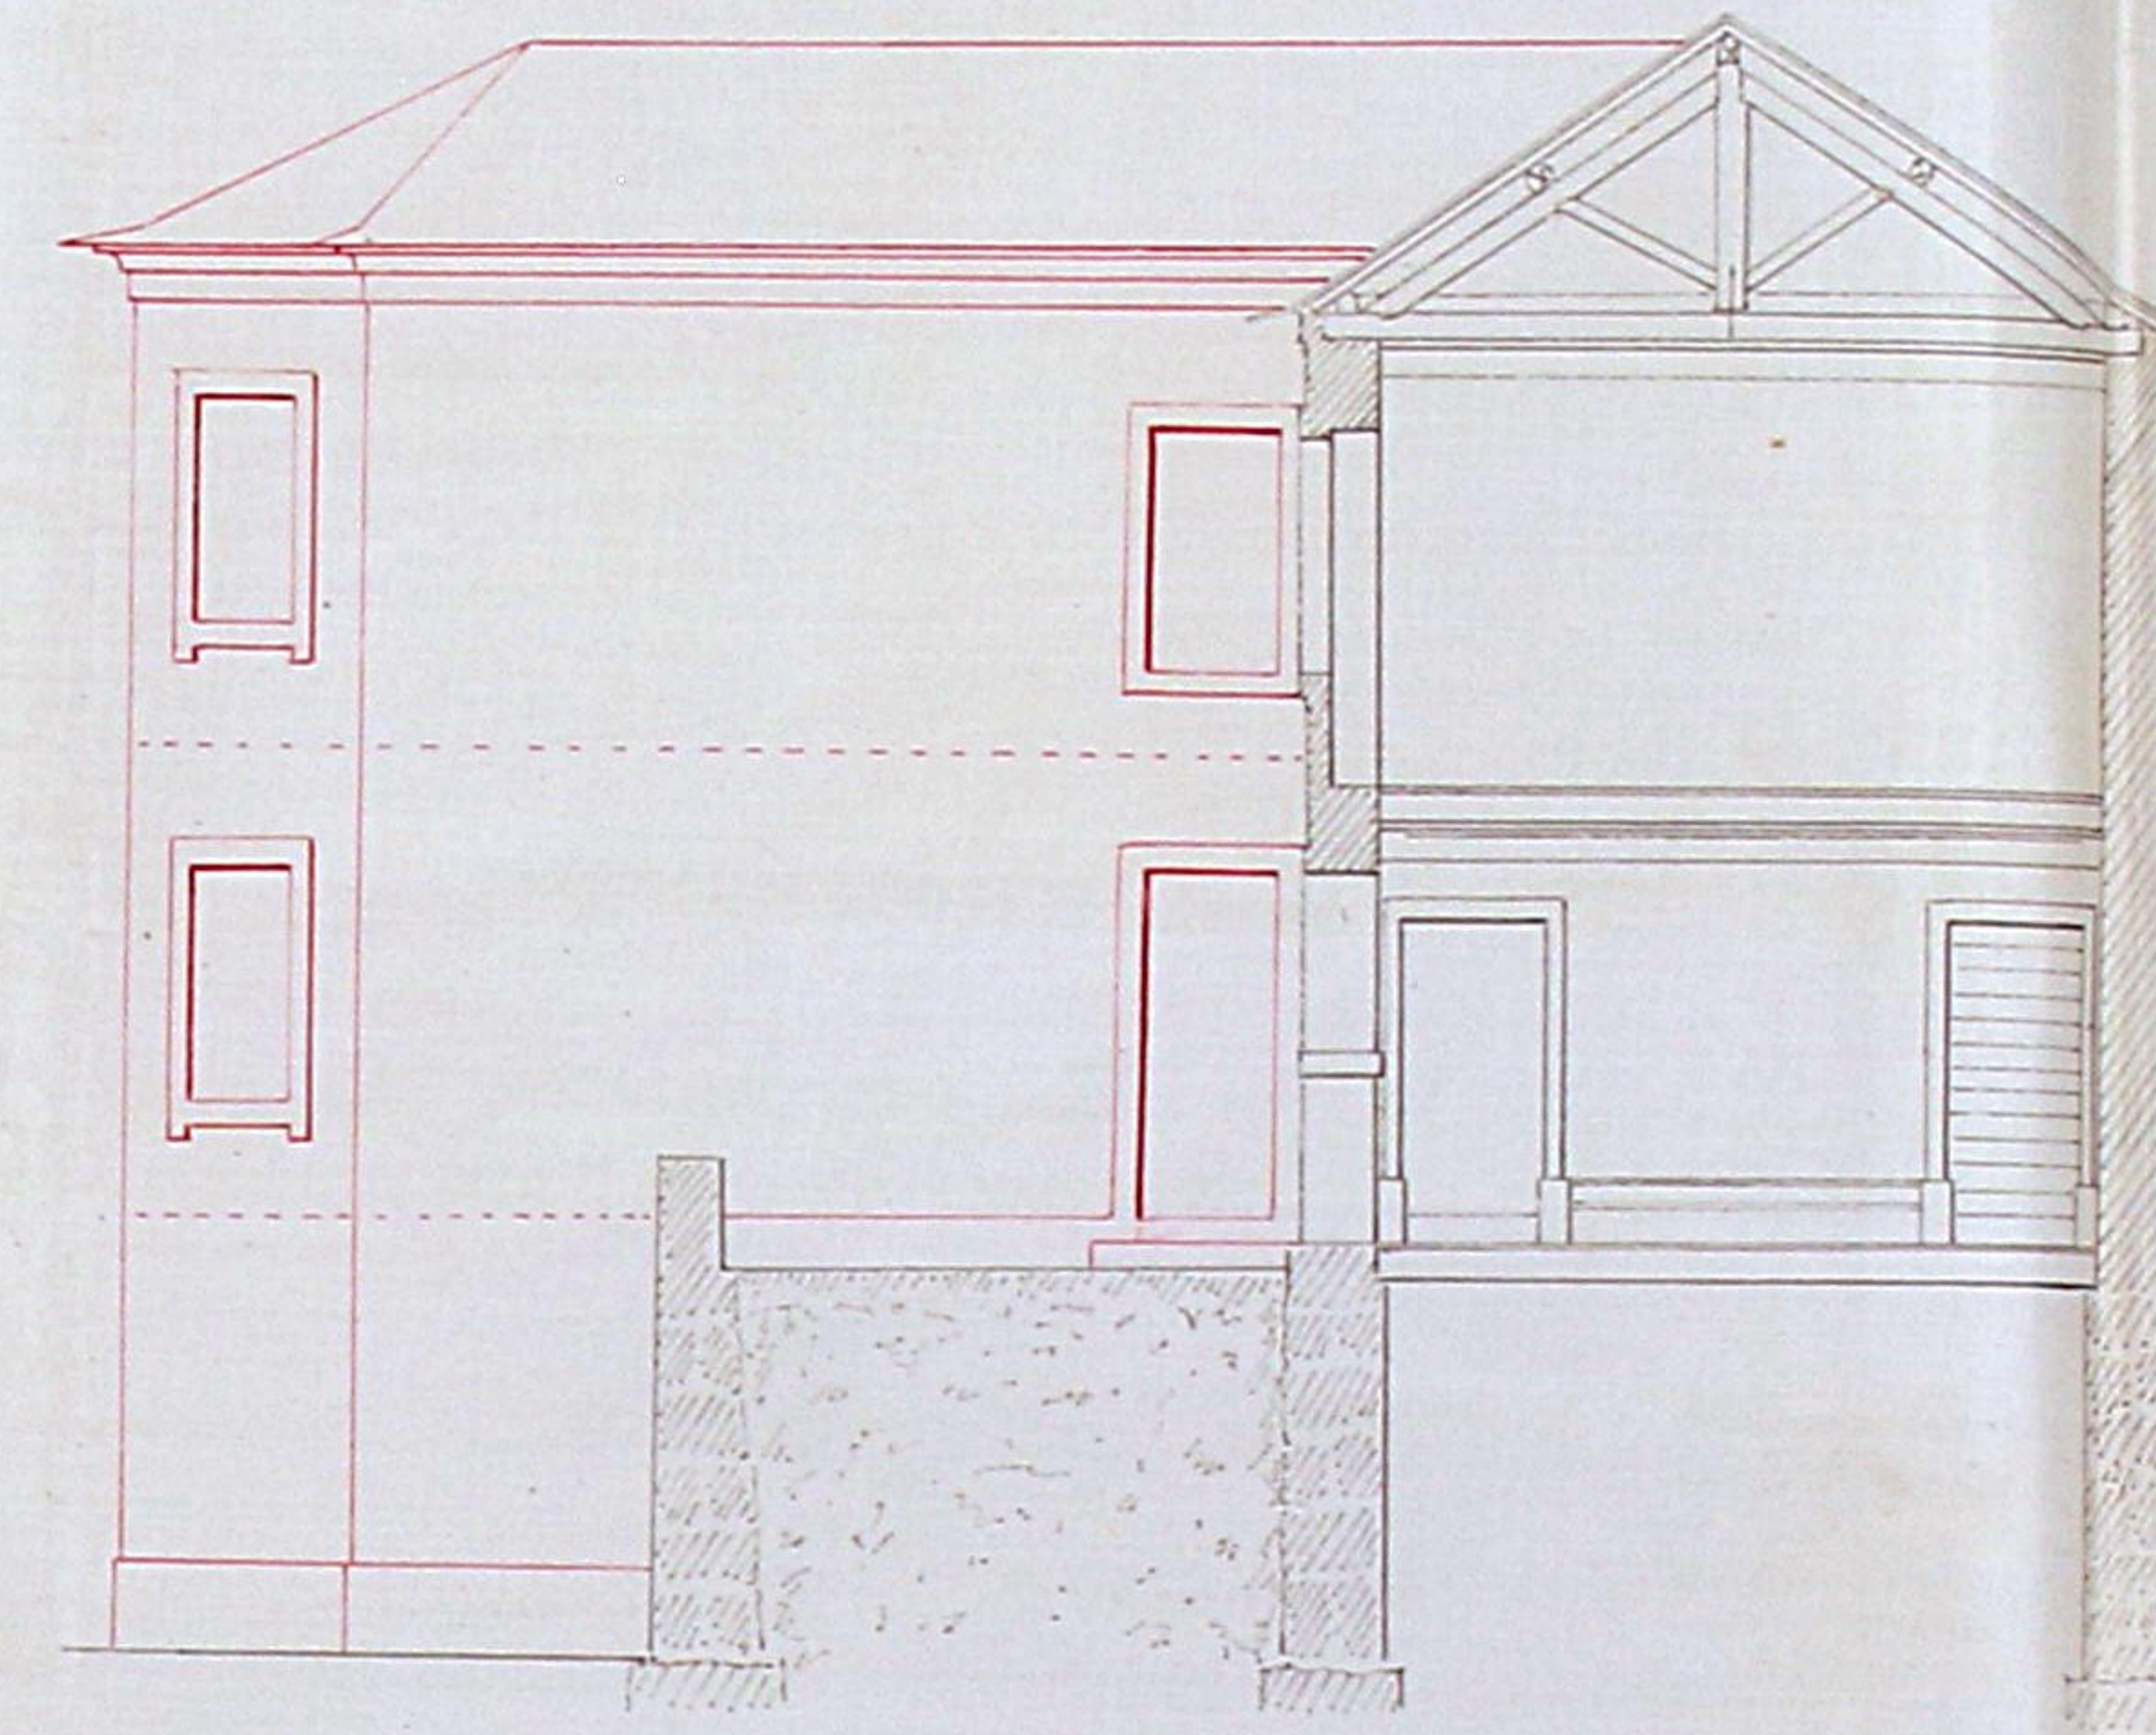


Corte pela linha A B.

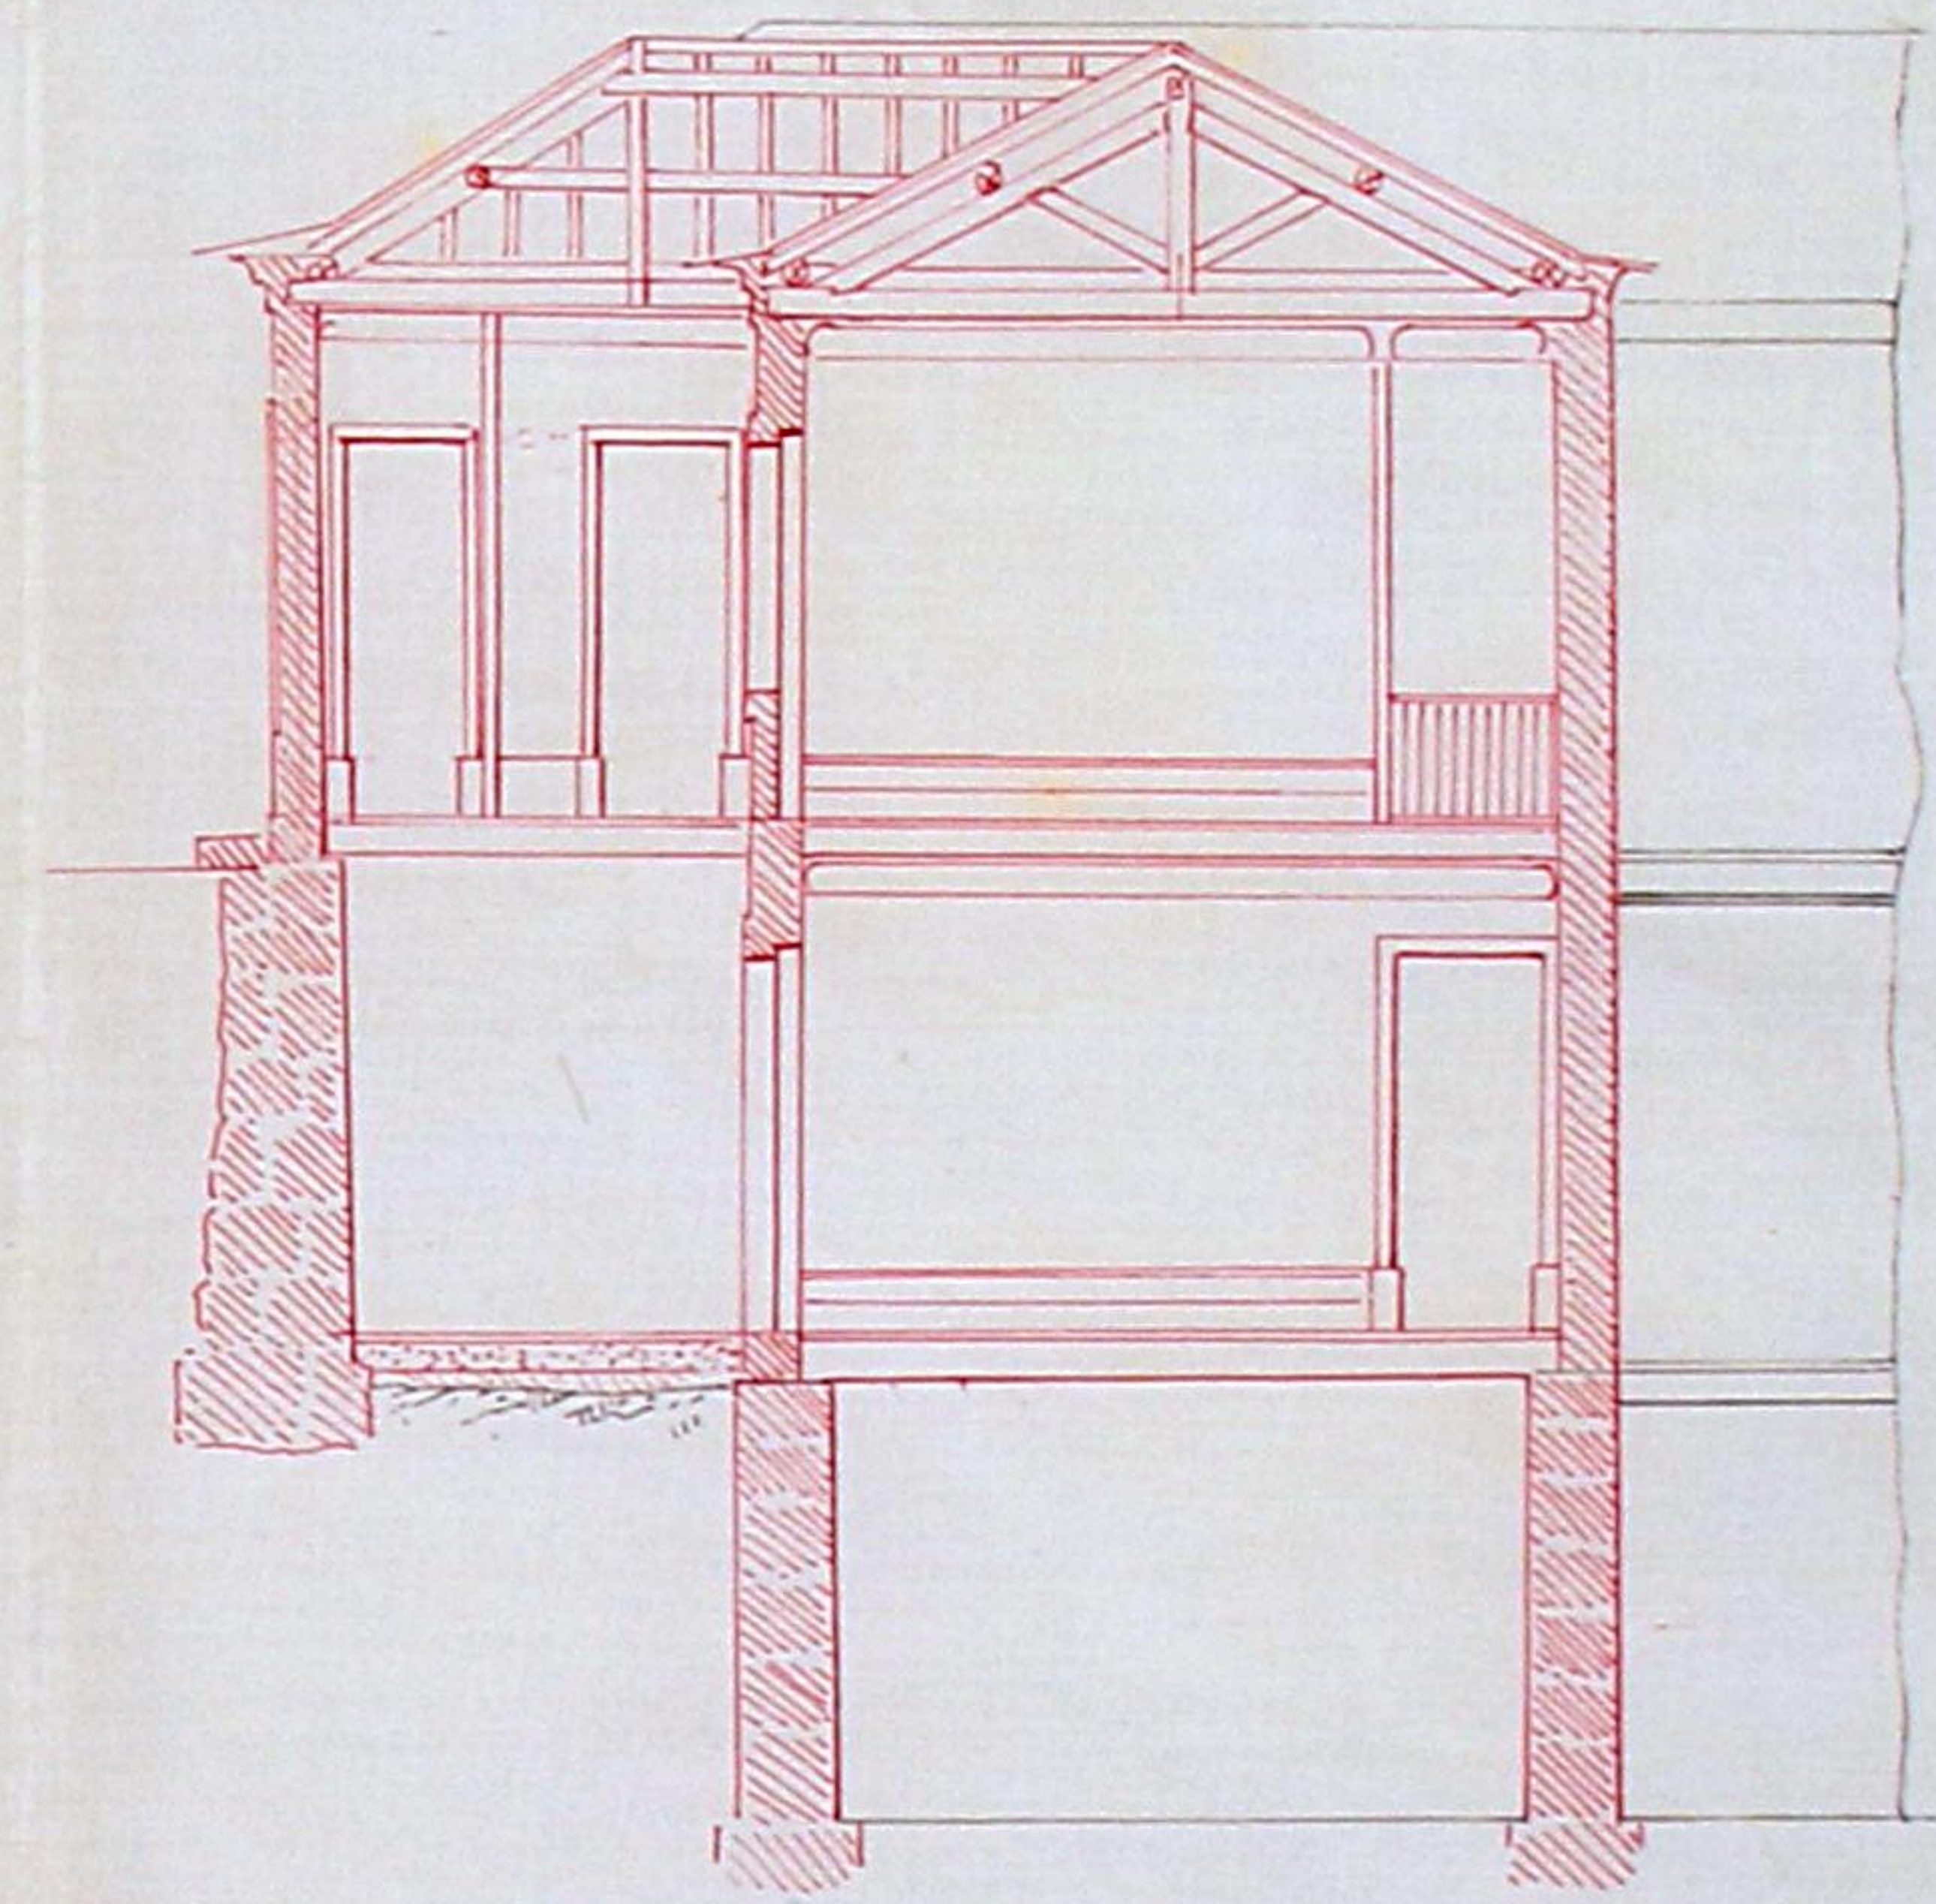


Planta ao nível da loja.

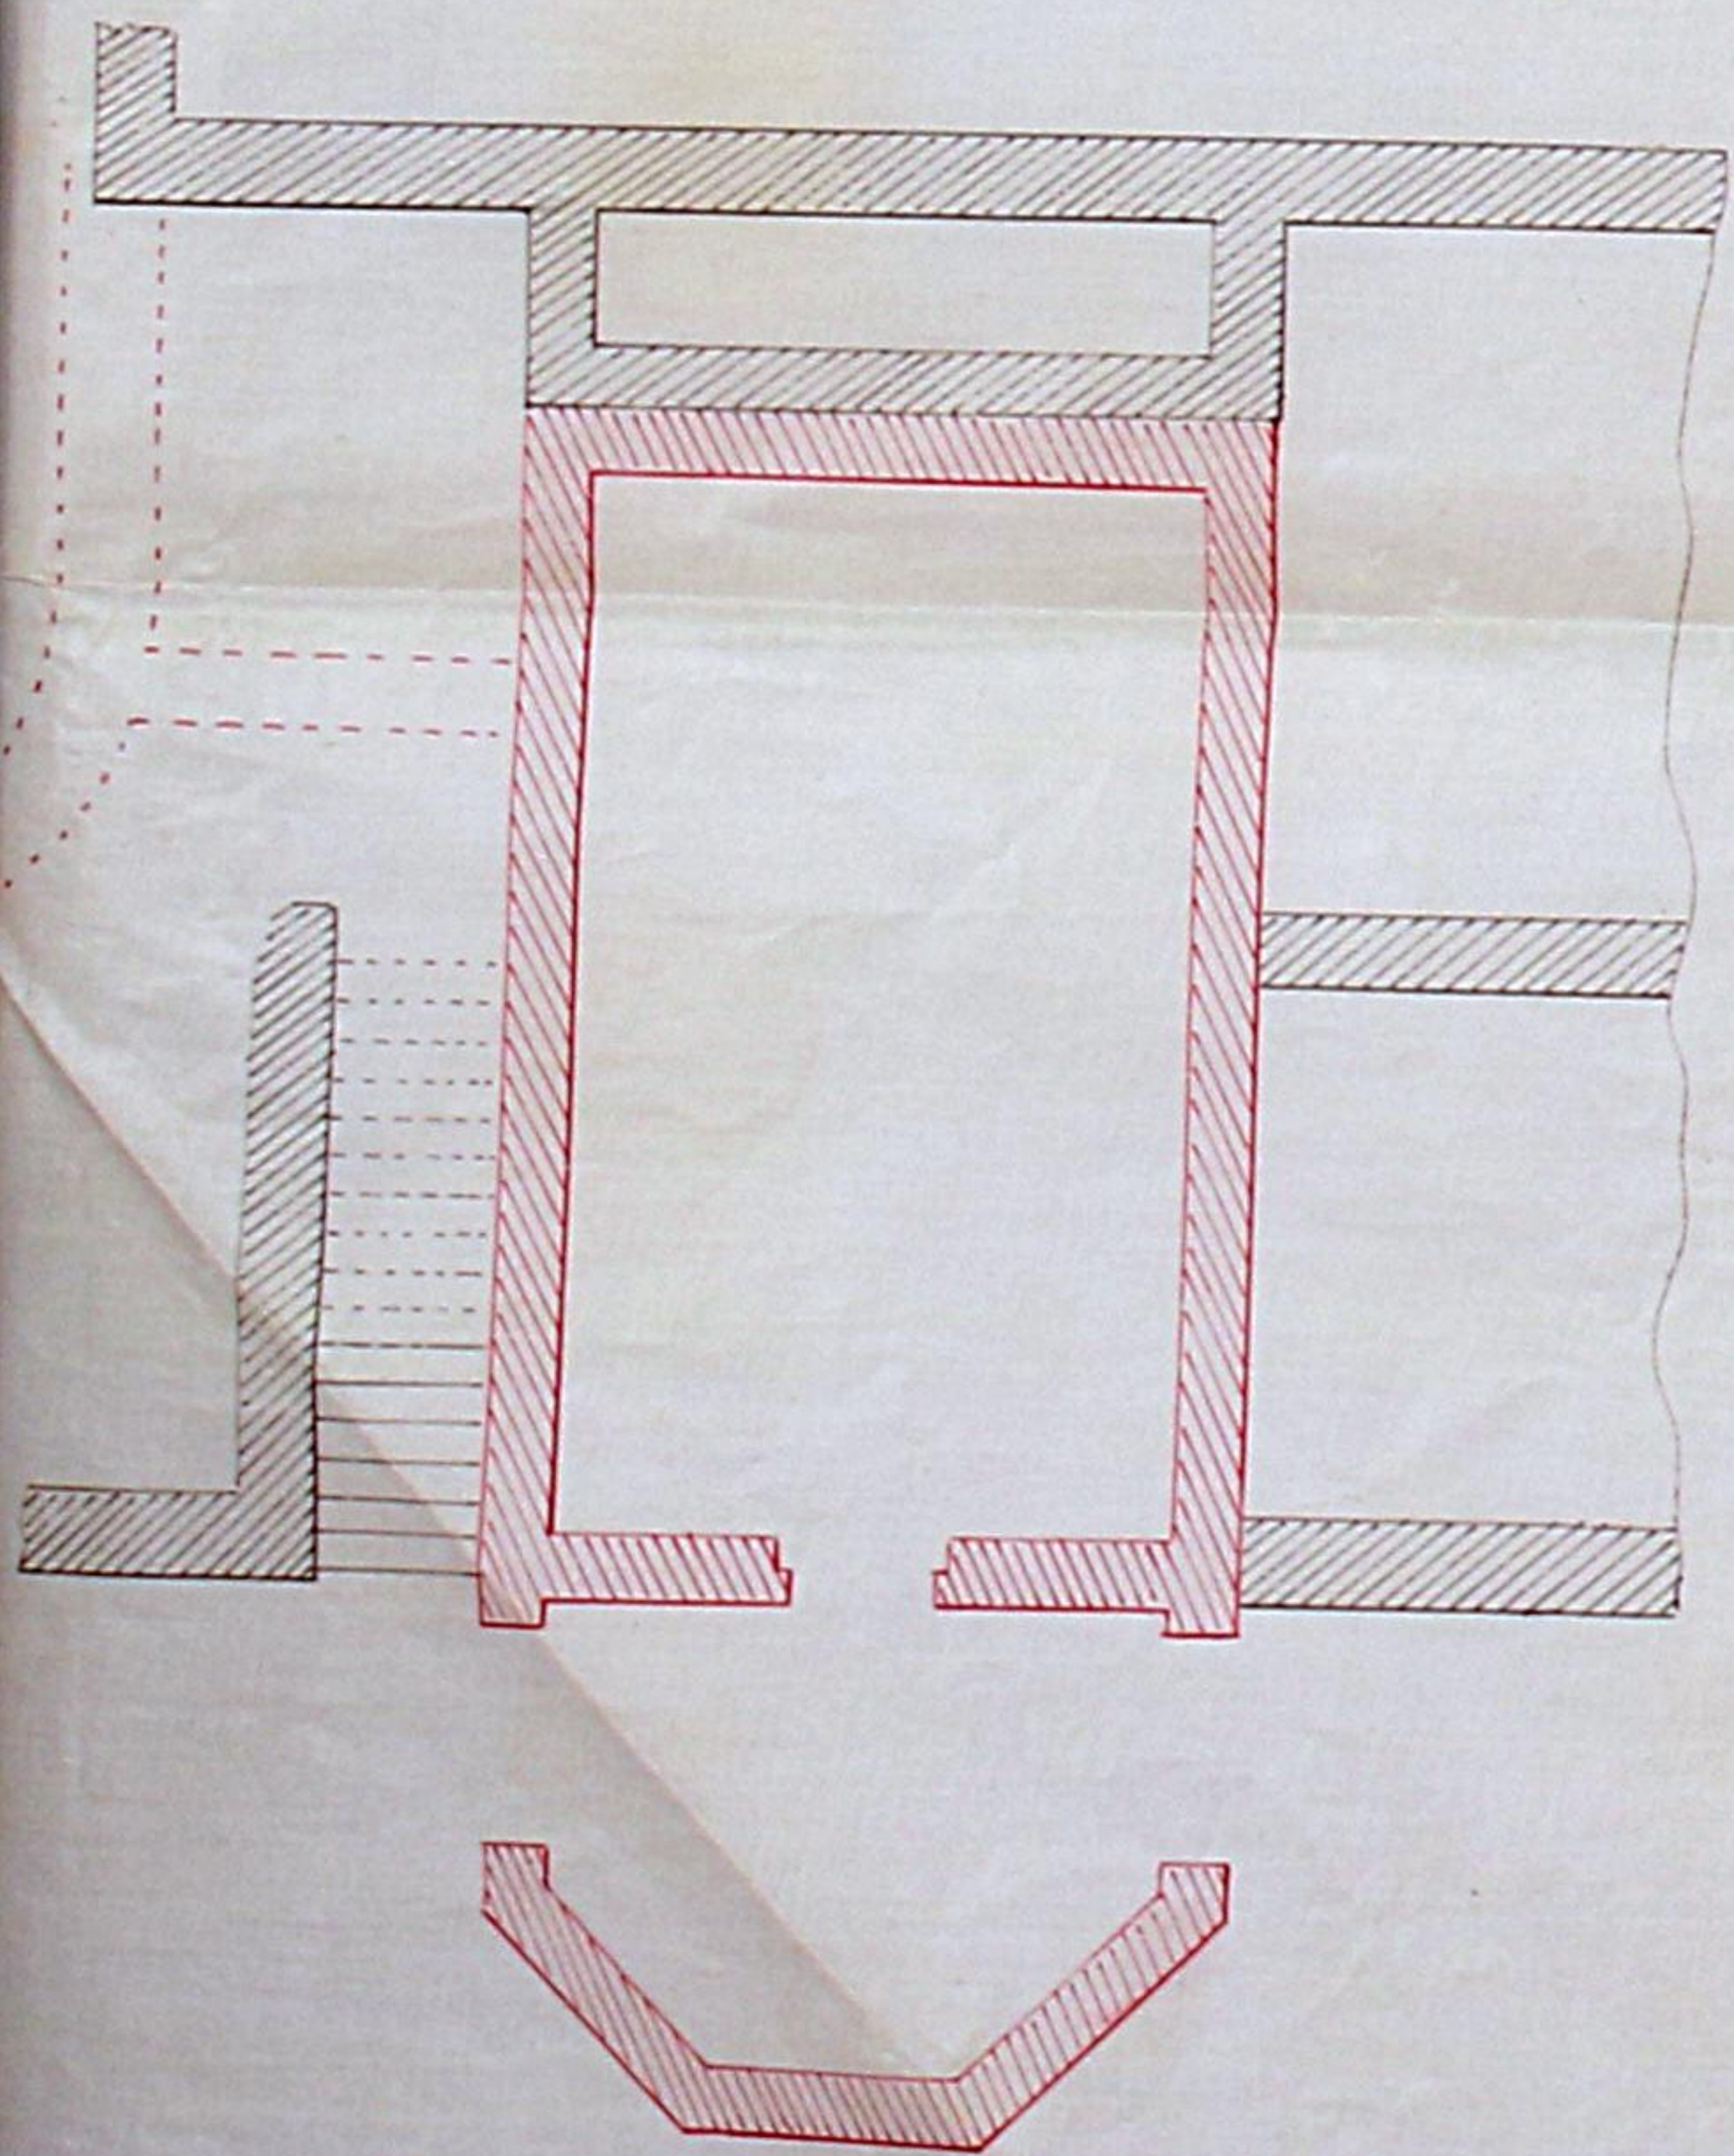


Planta do primeiro pavimento.

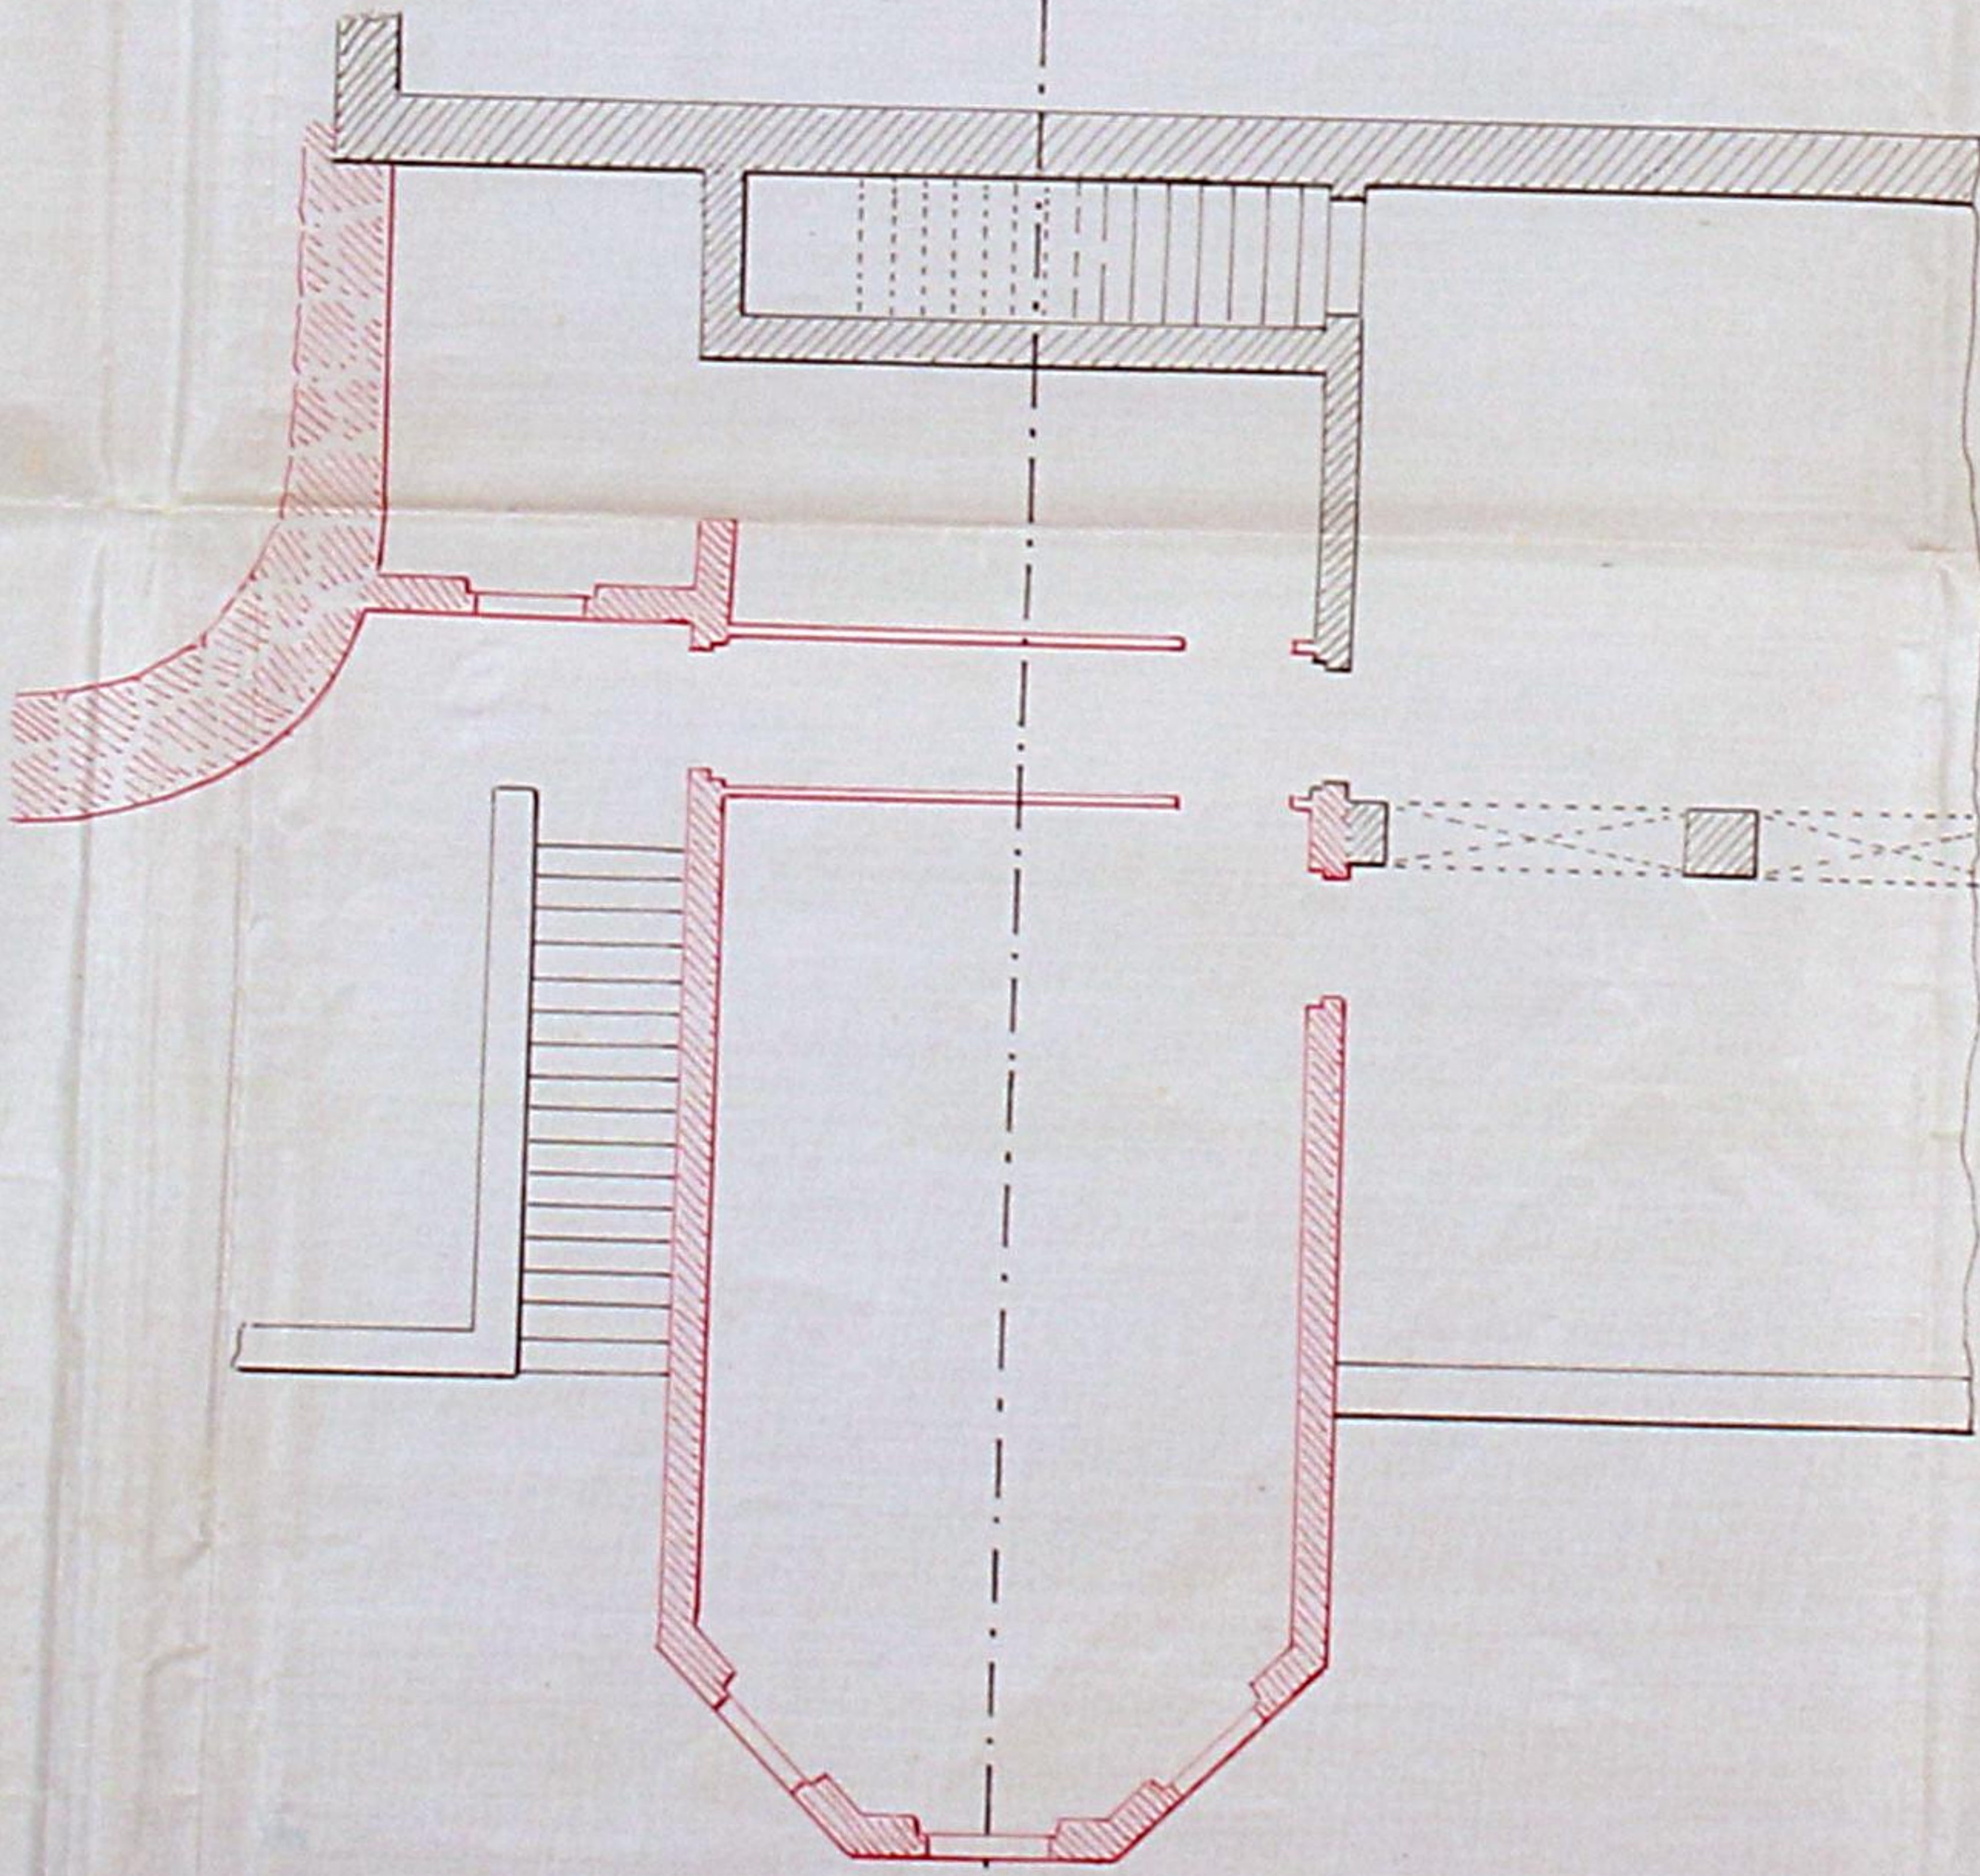

Planta do segundo pavimento.

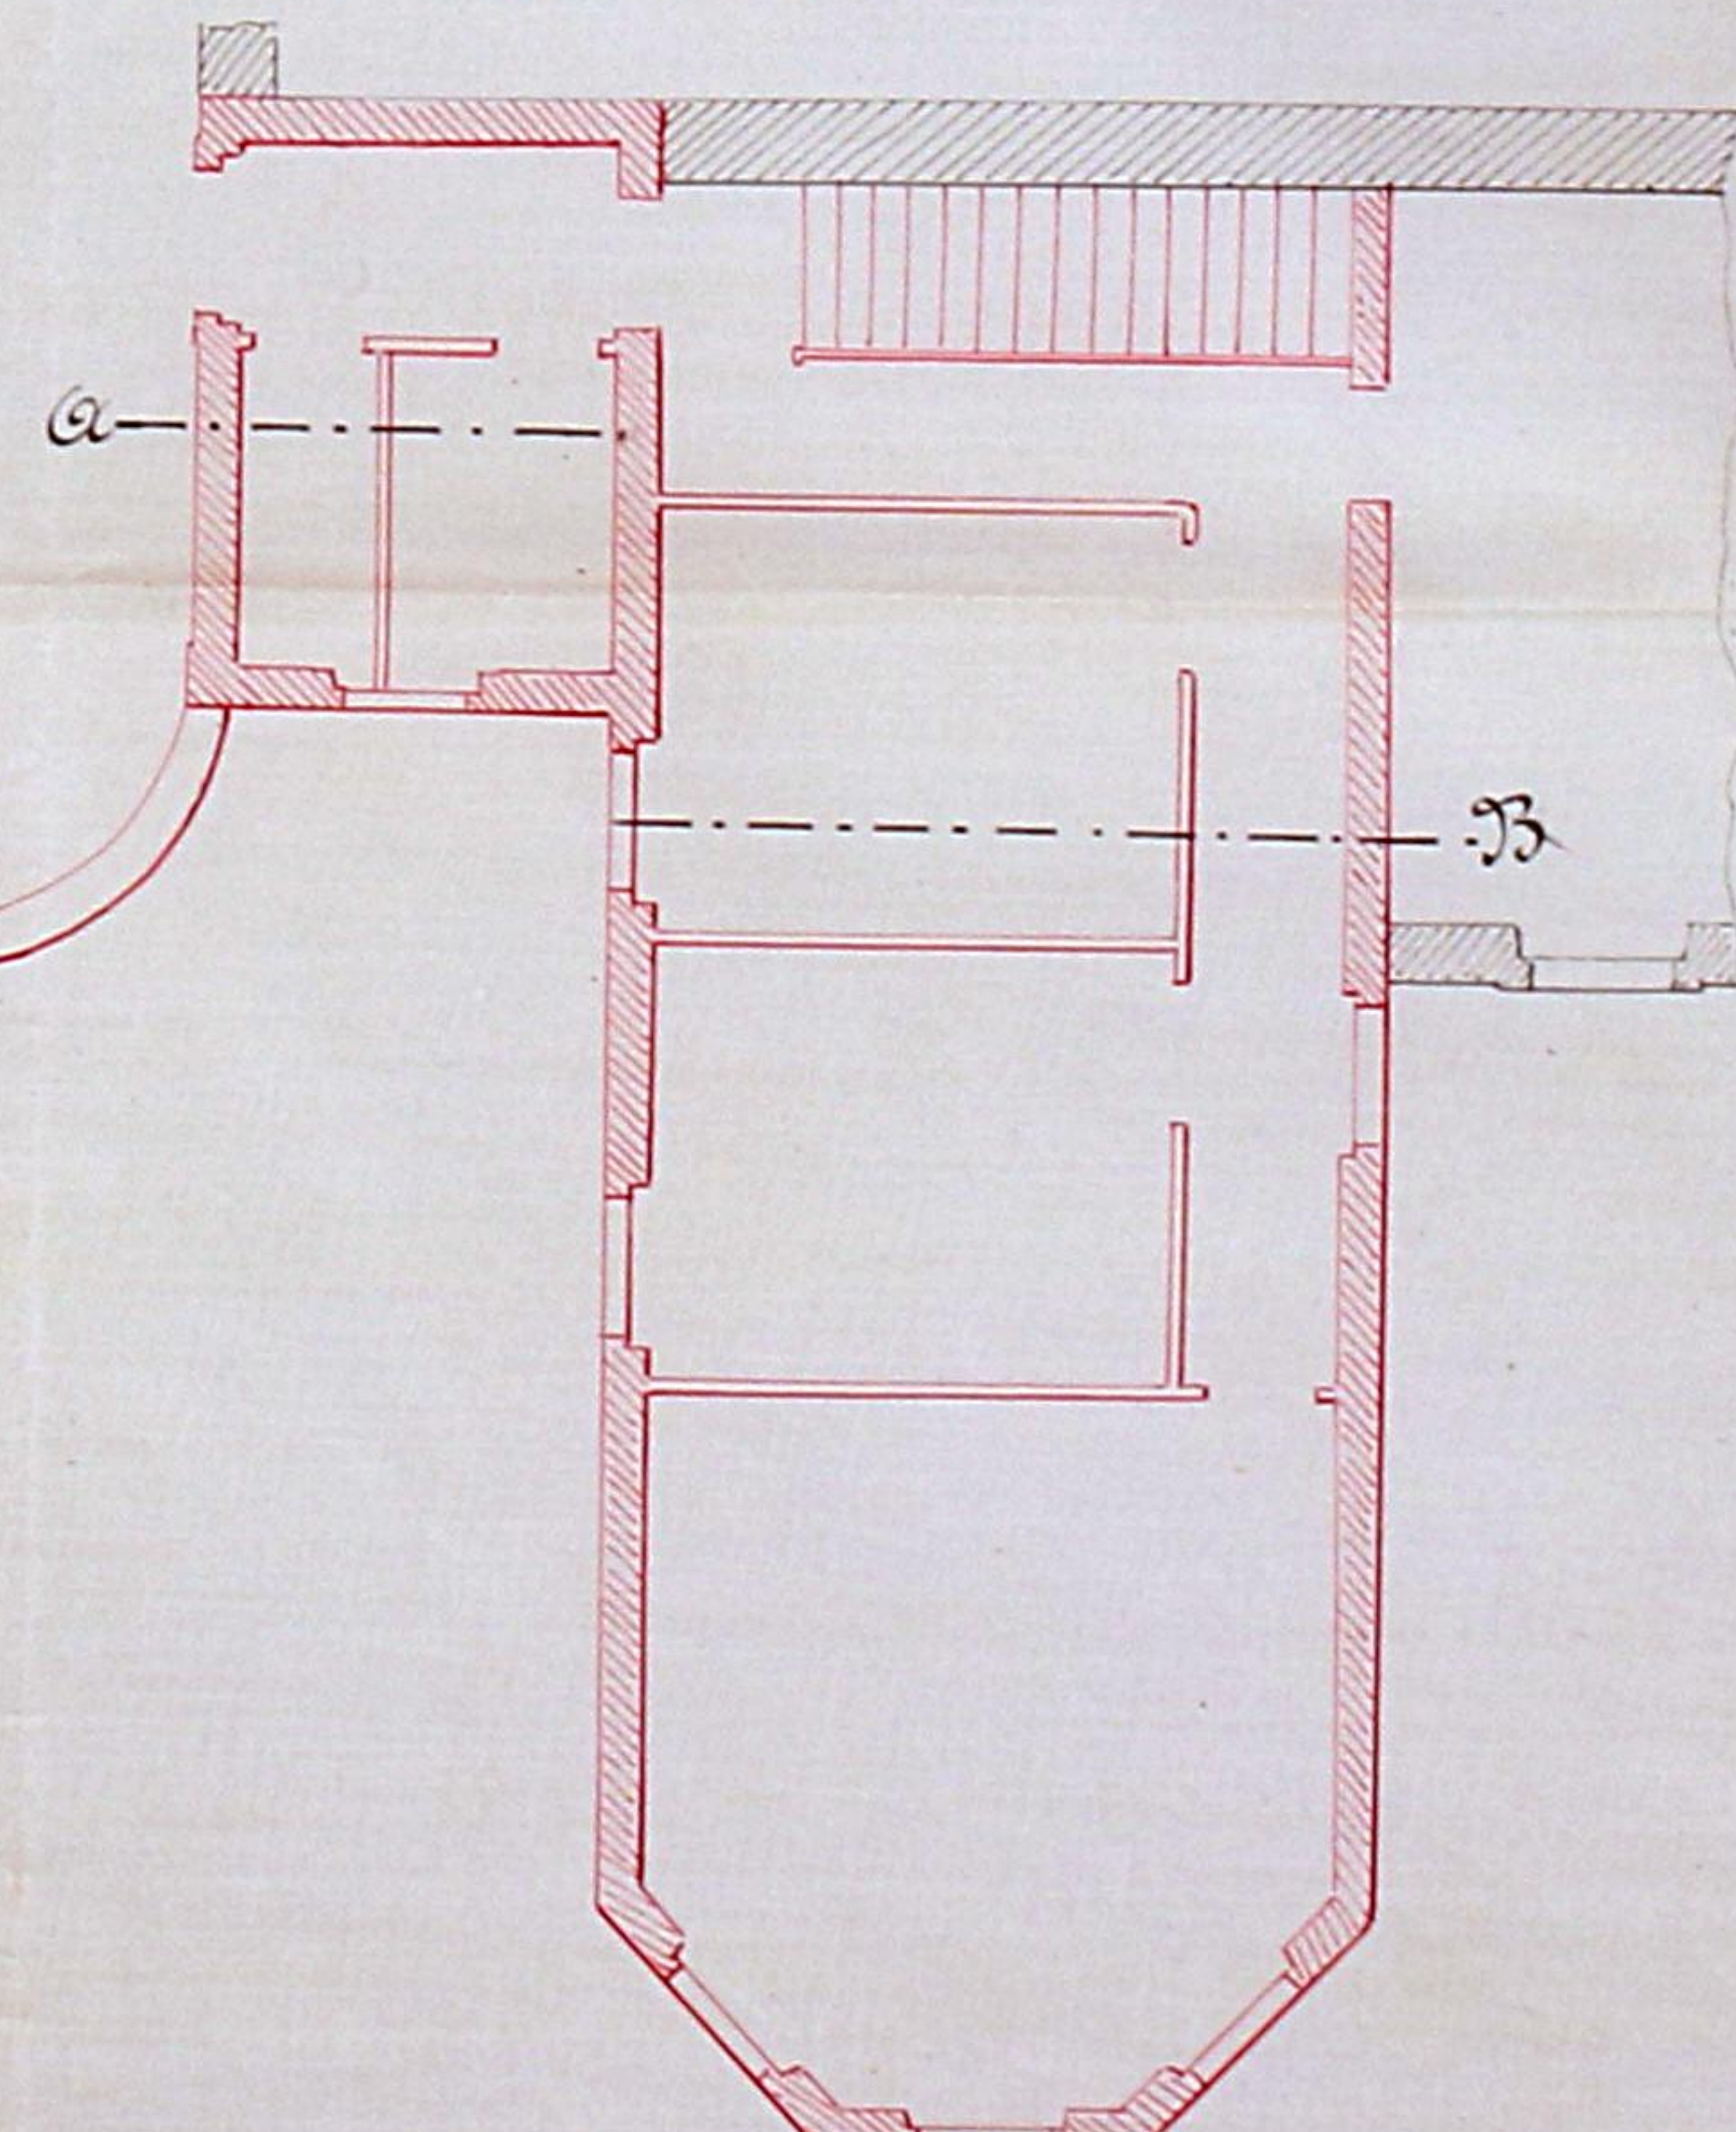

Corte pela linha C D.

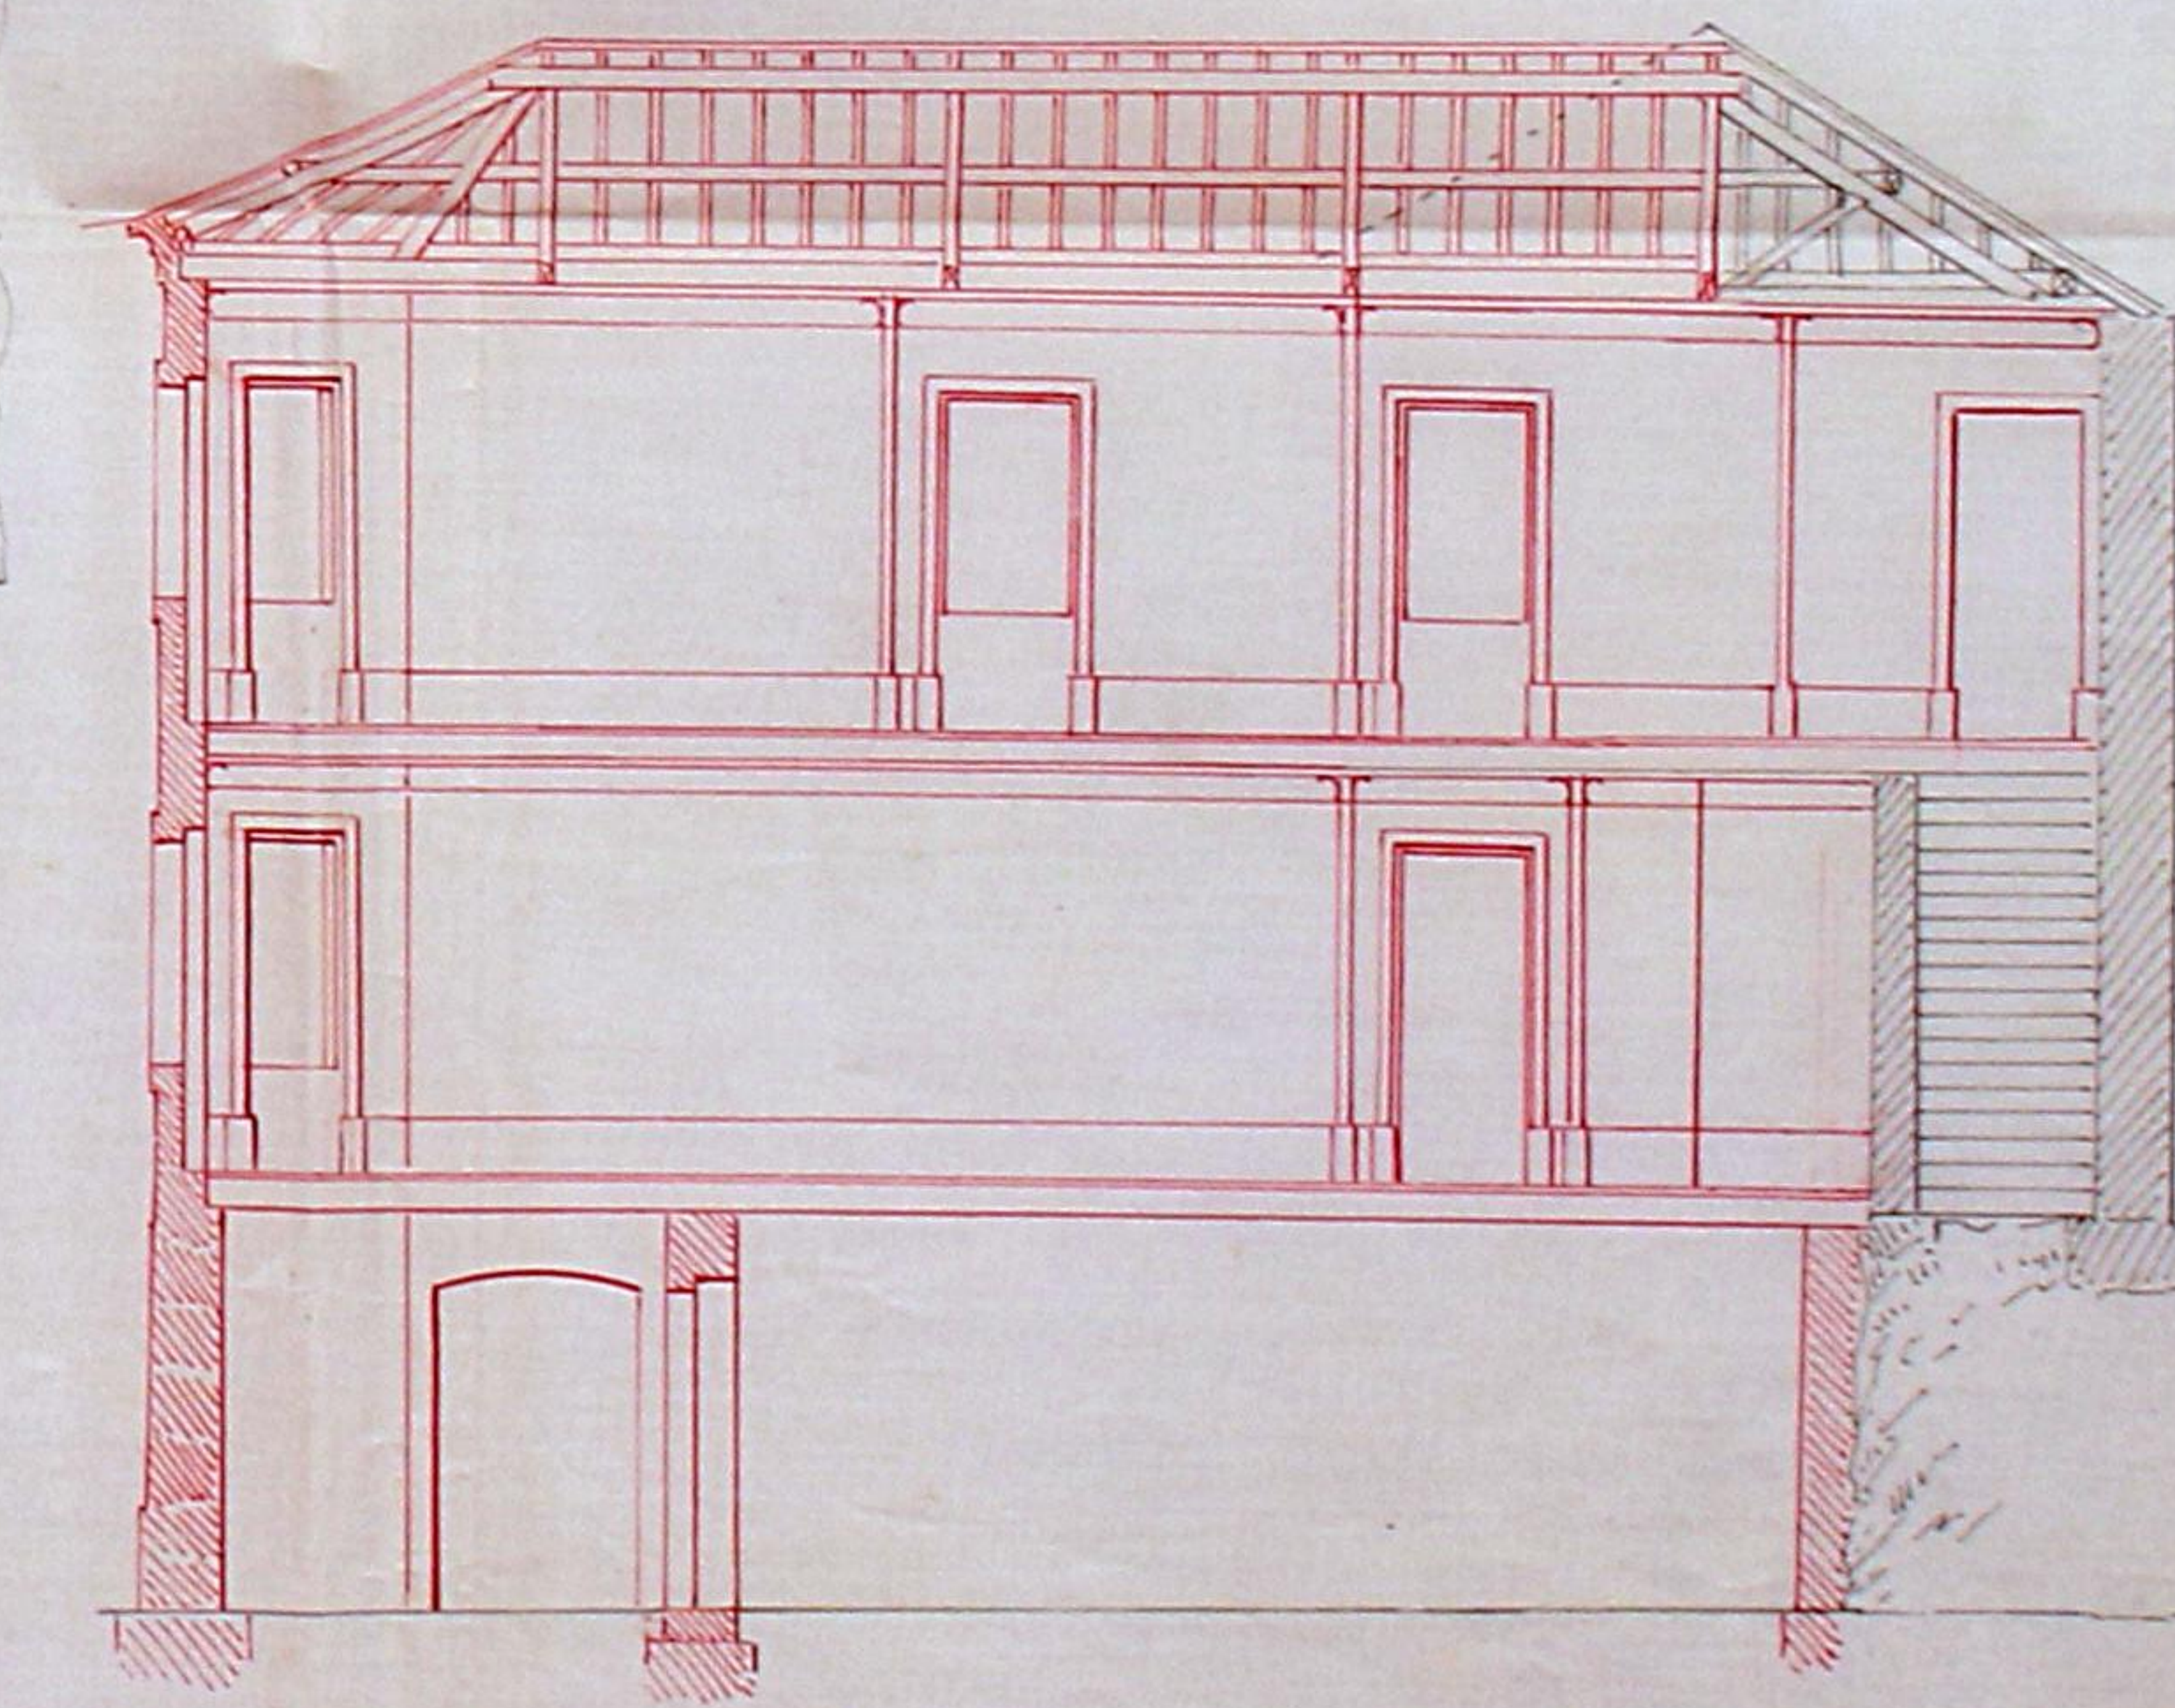


Guilherme Tait.

— Escala: 0,01 = 1,00 —

Rua de Fintre-Quintas.

88-1903



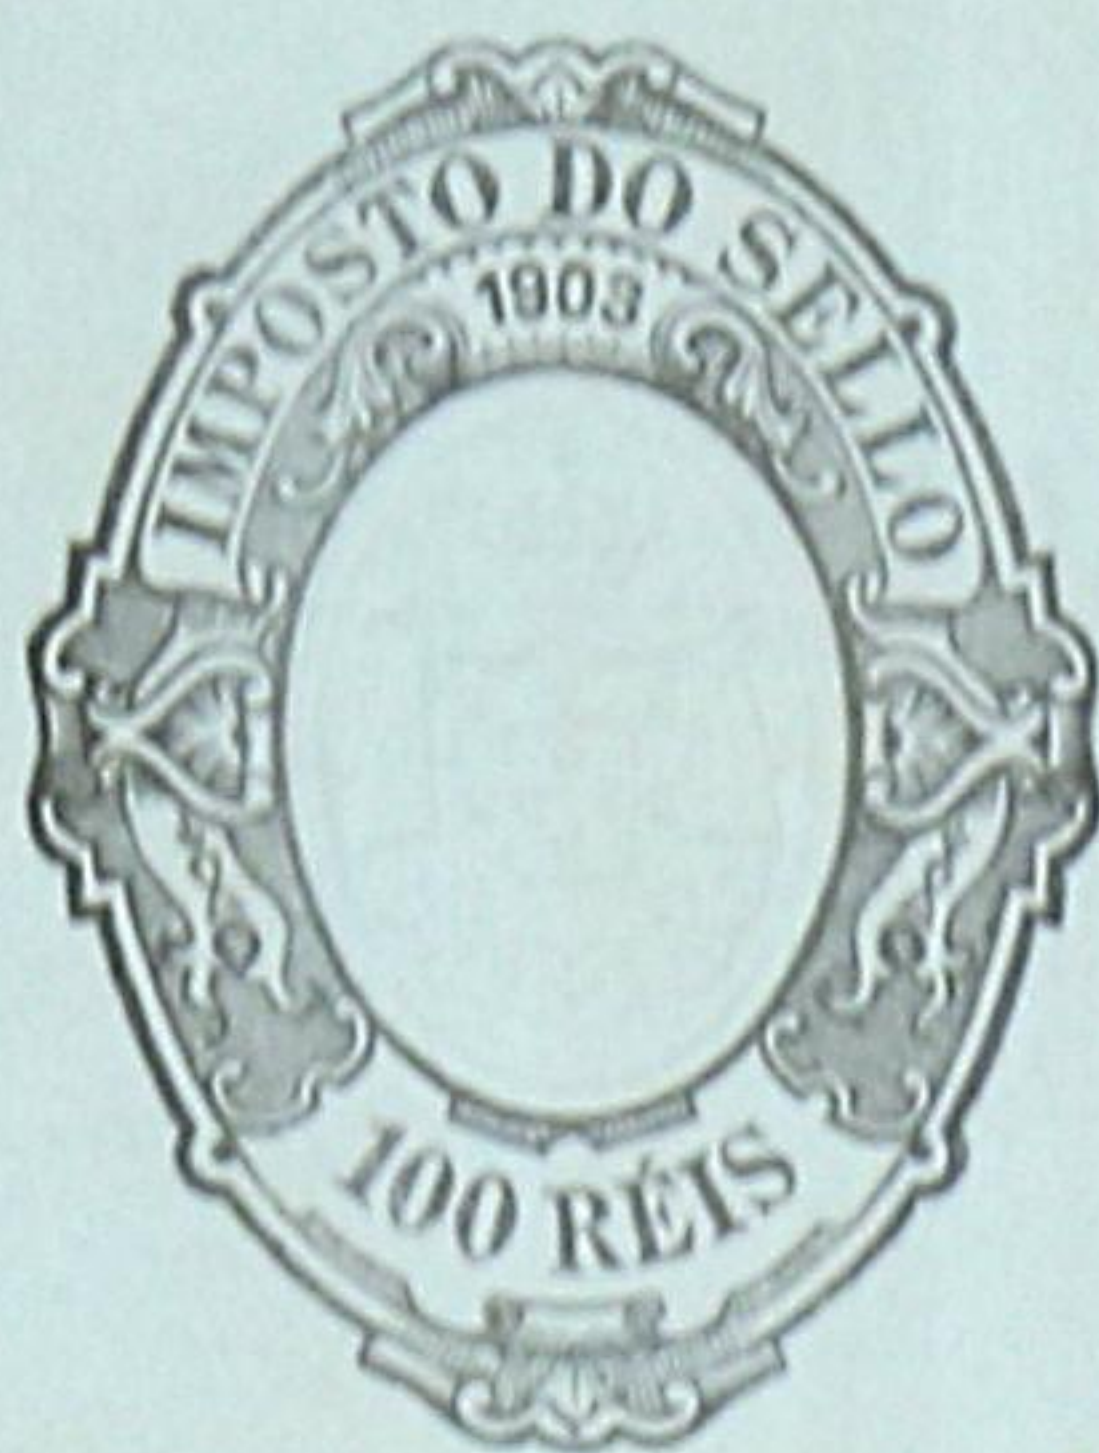

477534

Declaração

Para os effeitos do Regulamento de 6
de Junho de 1895, declaro que assumo a res-
ponsabilidade da obra de ampliação e im-
prova sita na rua d'Entre - Quintas, fre-
quencia de 27 barrarellor pertencente a
Guilherme Tuit

Porto, 13 de Março de 1903
Manoel Domingos dos Santos

Permanea assignatura supra

Porto, 14 de Março de

1903

Em test. de verid.

Notario just.



Cinquenta reis

Nº 88-1703

Fin



237

Apresento Port e Plan
de Lometa 18 de março a
1903 — final

Guilherme Spil dono d'uma propriedade
situada na rua de Entre-Quintas dentro
da qual possui uma casa de habitação
que fica recuada mais de 30^{ms} da via
pública deseja ampliar a referida casa
conforme indica a linha caminha no
desenho junto.

As paredes serão augmentadas com pe-
dra de granito arenito em argamassa
de cal e cimento.

A madeira a empregar no interior da
casa será de pinho e a do exterior será de
castanho.

A telha será de fabrico nacional.



MUNICIPALIDADE DO PORTO

REPARTIÇÃO DAS OBRAS

A licença que pede *Guilherme Teit* para

ampliar a casa que
possue na rua de
Entre Quintas, e
indica a taxa cari-
mo de seiscentos

[Signature]

está no caso de ser concedida, obrigando-se o requerente ao cum-
primento das posturas municipais, e a depositar no cofre do mu-
nicipio a quantia de *uma contagem de cinco mil* para a obra
ficar resguardada *de cinco mil* reis, para garantir a obser-
vancia d'essas posturas.

[Signature]

Porto e Paços do Concelho, 17^o de *Maio*

de 1903

[Signature]
[Signature]