


375

Publicação
imprimada
em 1903
Aide

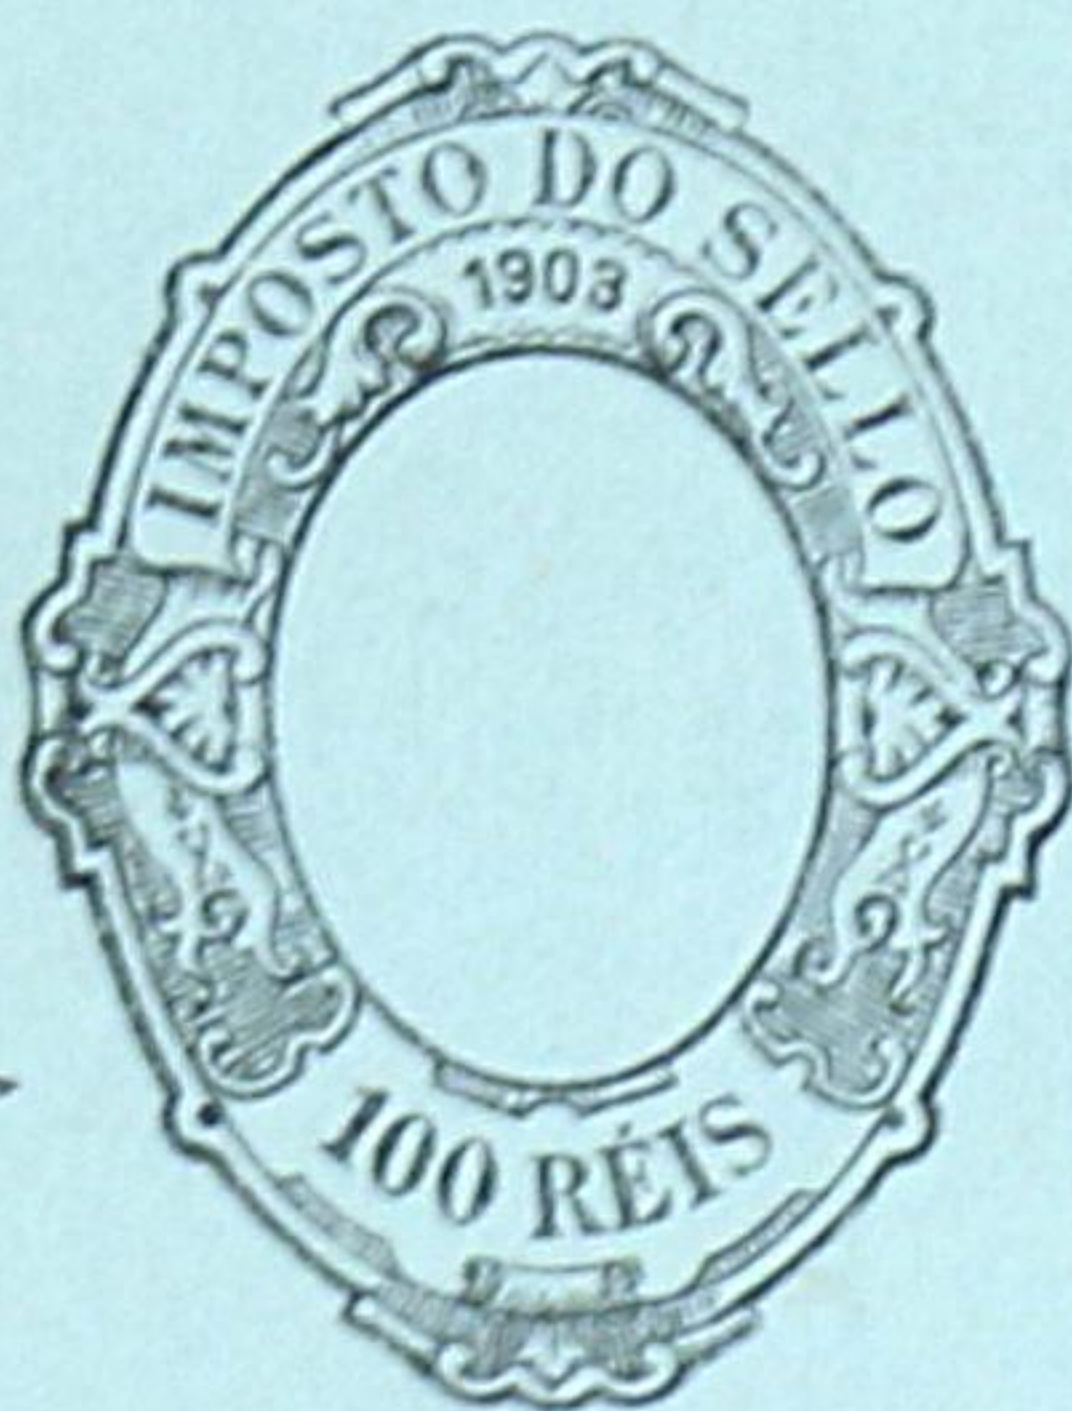

Reg 1007 250.
15-6-1903
Mundado
B002392

Ex^{ma} Camara

Din Manoel Ferreira Nevesque
pretende construir uma moradia de
casas num terreno na rua das An-
tas em harmonia com o projecto jun-
to; por isso

PG 100 REIS
LICENÇA N.º 111
GULA N.º 203

P.ª V. Ex.^{ta} se digne
conceder-lhe a res-
pectiva licença

Licença n.º 110 não
tem depositos. *Assinatura*

Sorto, 27 de Maio de 1903.

Pelo req.^{te}
João Patricio

Para entrada no Cofre Municipal, da quantia
de Rs. 5.000 a que se refere a informação
da repartição tecnica junta ao presente requeri-
mento, foi passada a guta N.º 203 n'esta data.
Rep.^{do} da Fazenda Mp.^a 15 de Junho de 1903
Procurador Chefe dos Servicos de Fazenda

Julio Zeil
Ass.^{to}

E. B. 116


Projeto de uma casa
em 2 andares em 1903
Niterói

130


N.º 182-1202

Projeto

Alçados: Frente. Ladeiras.


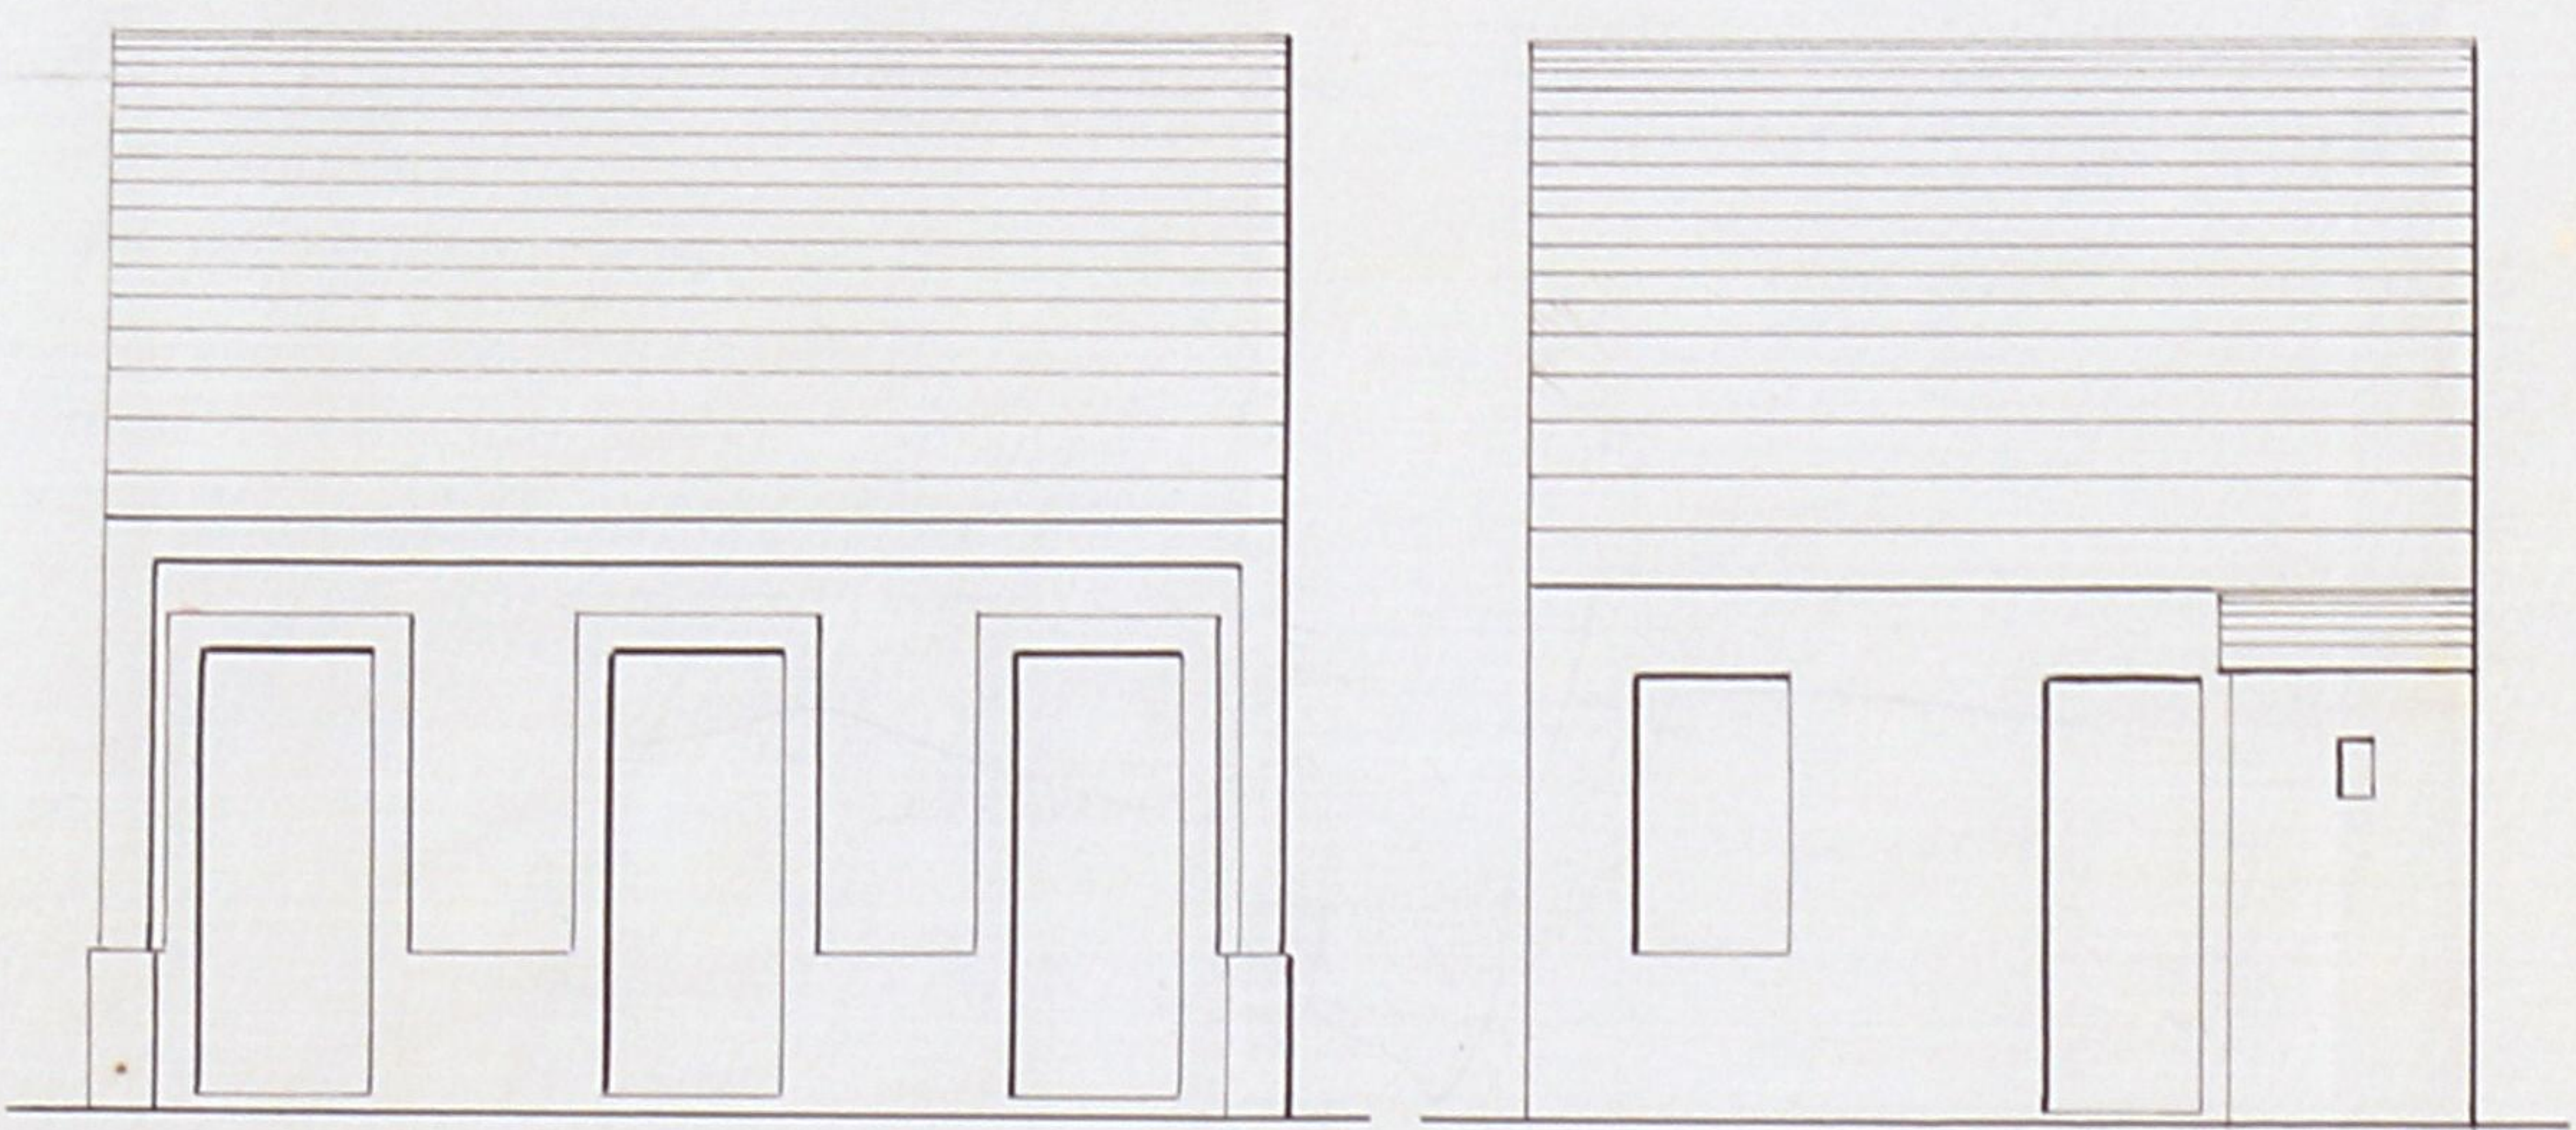


Planta.

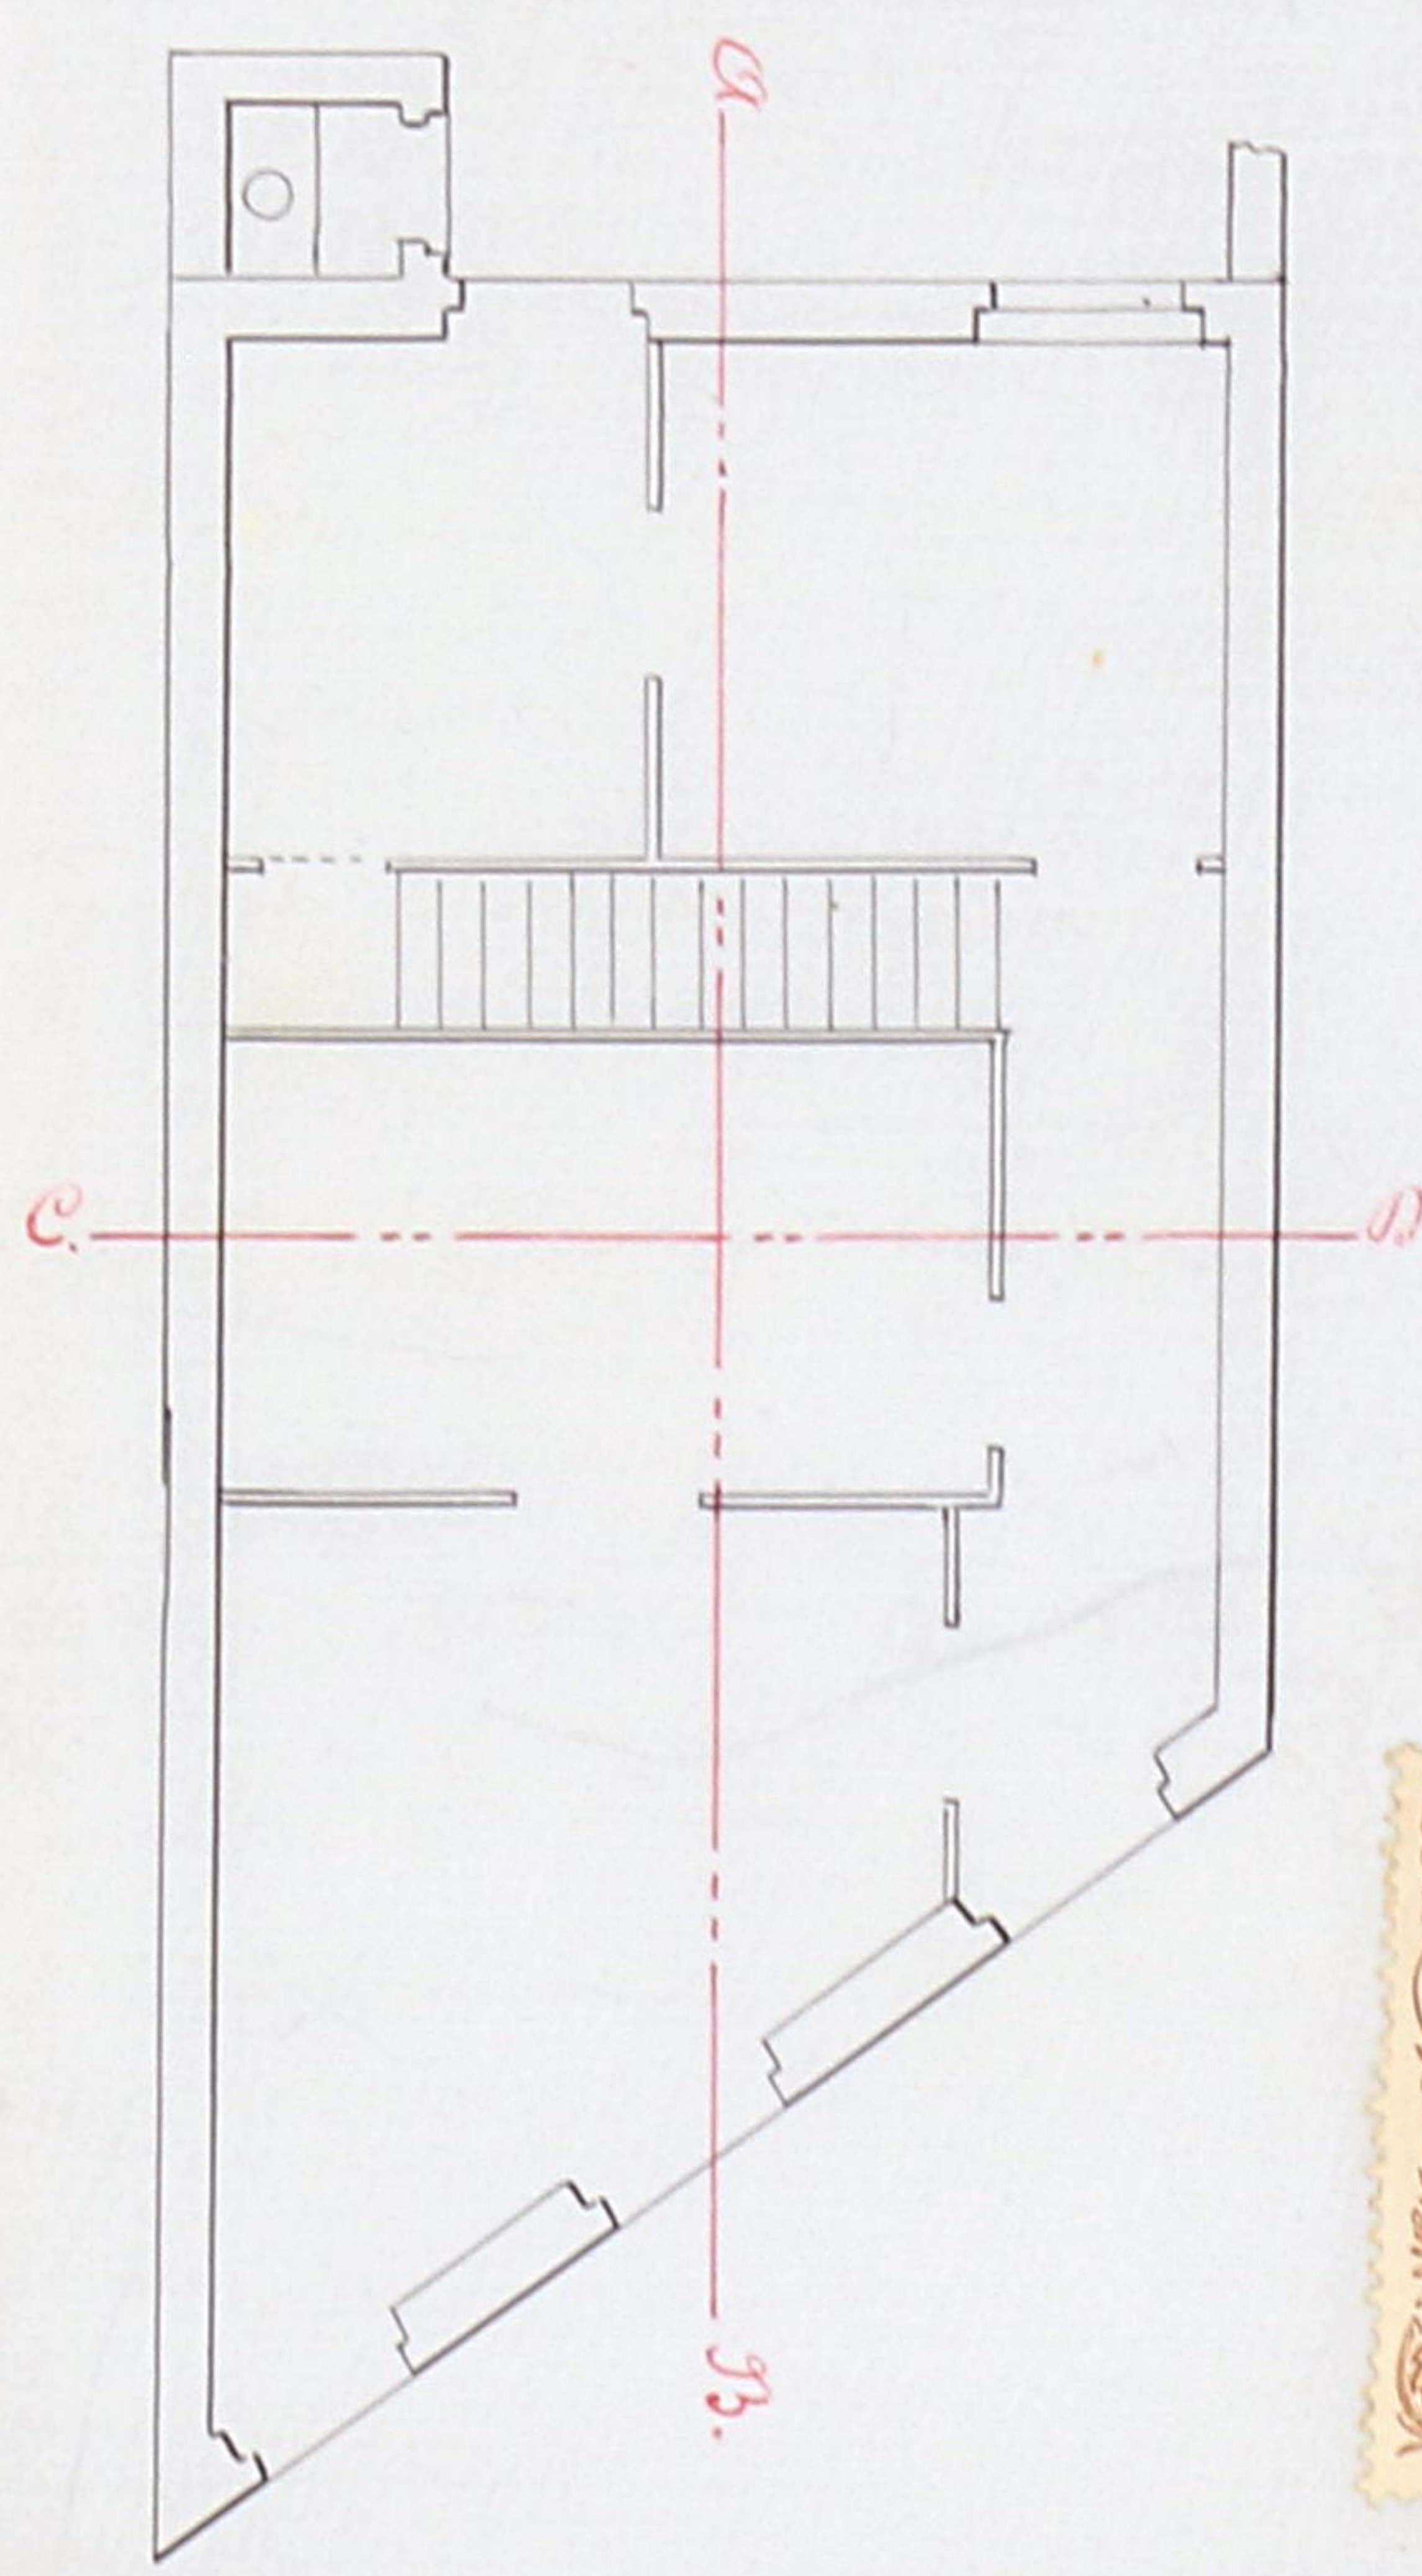


Corte em A B.

Corte em C D.

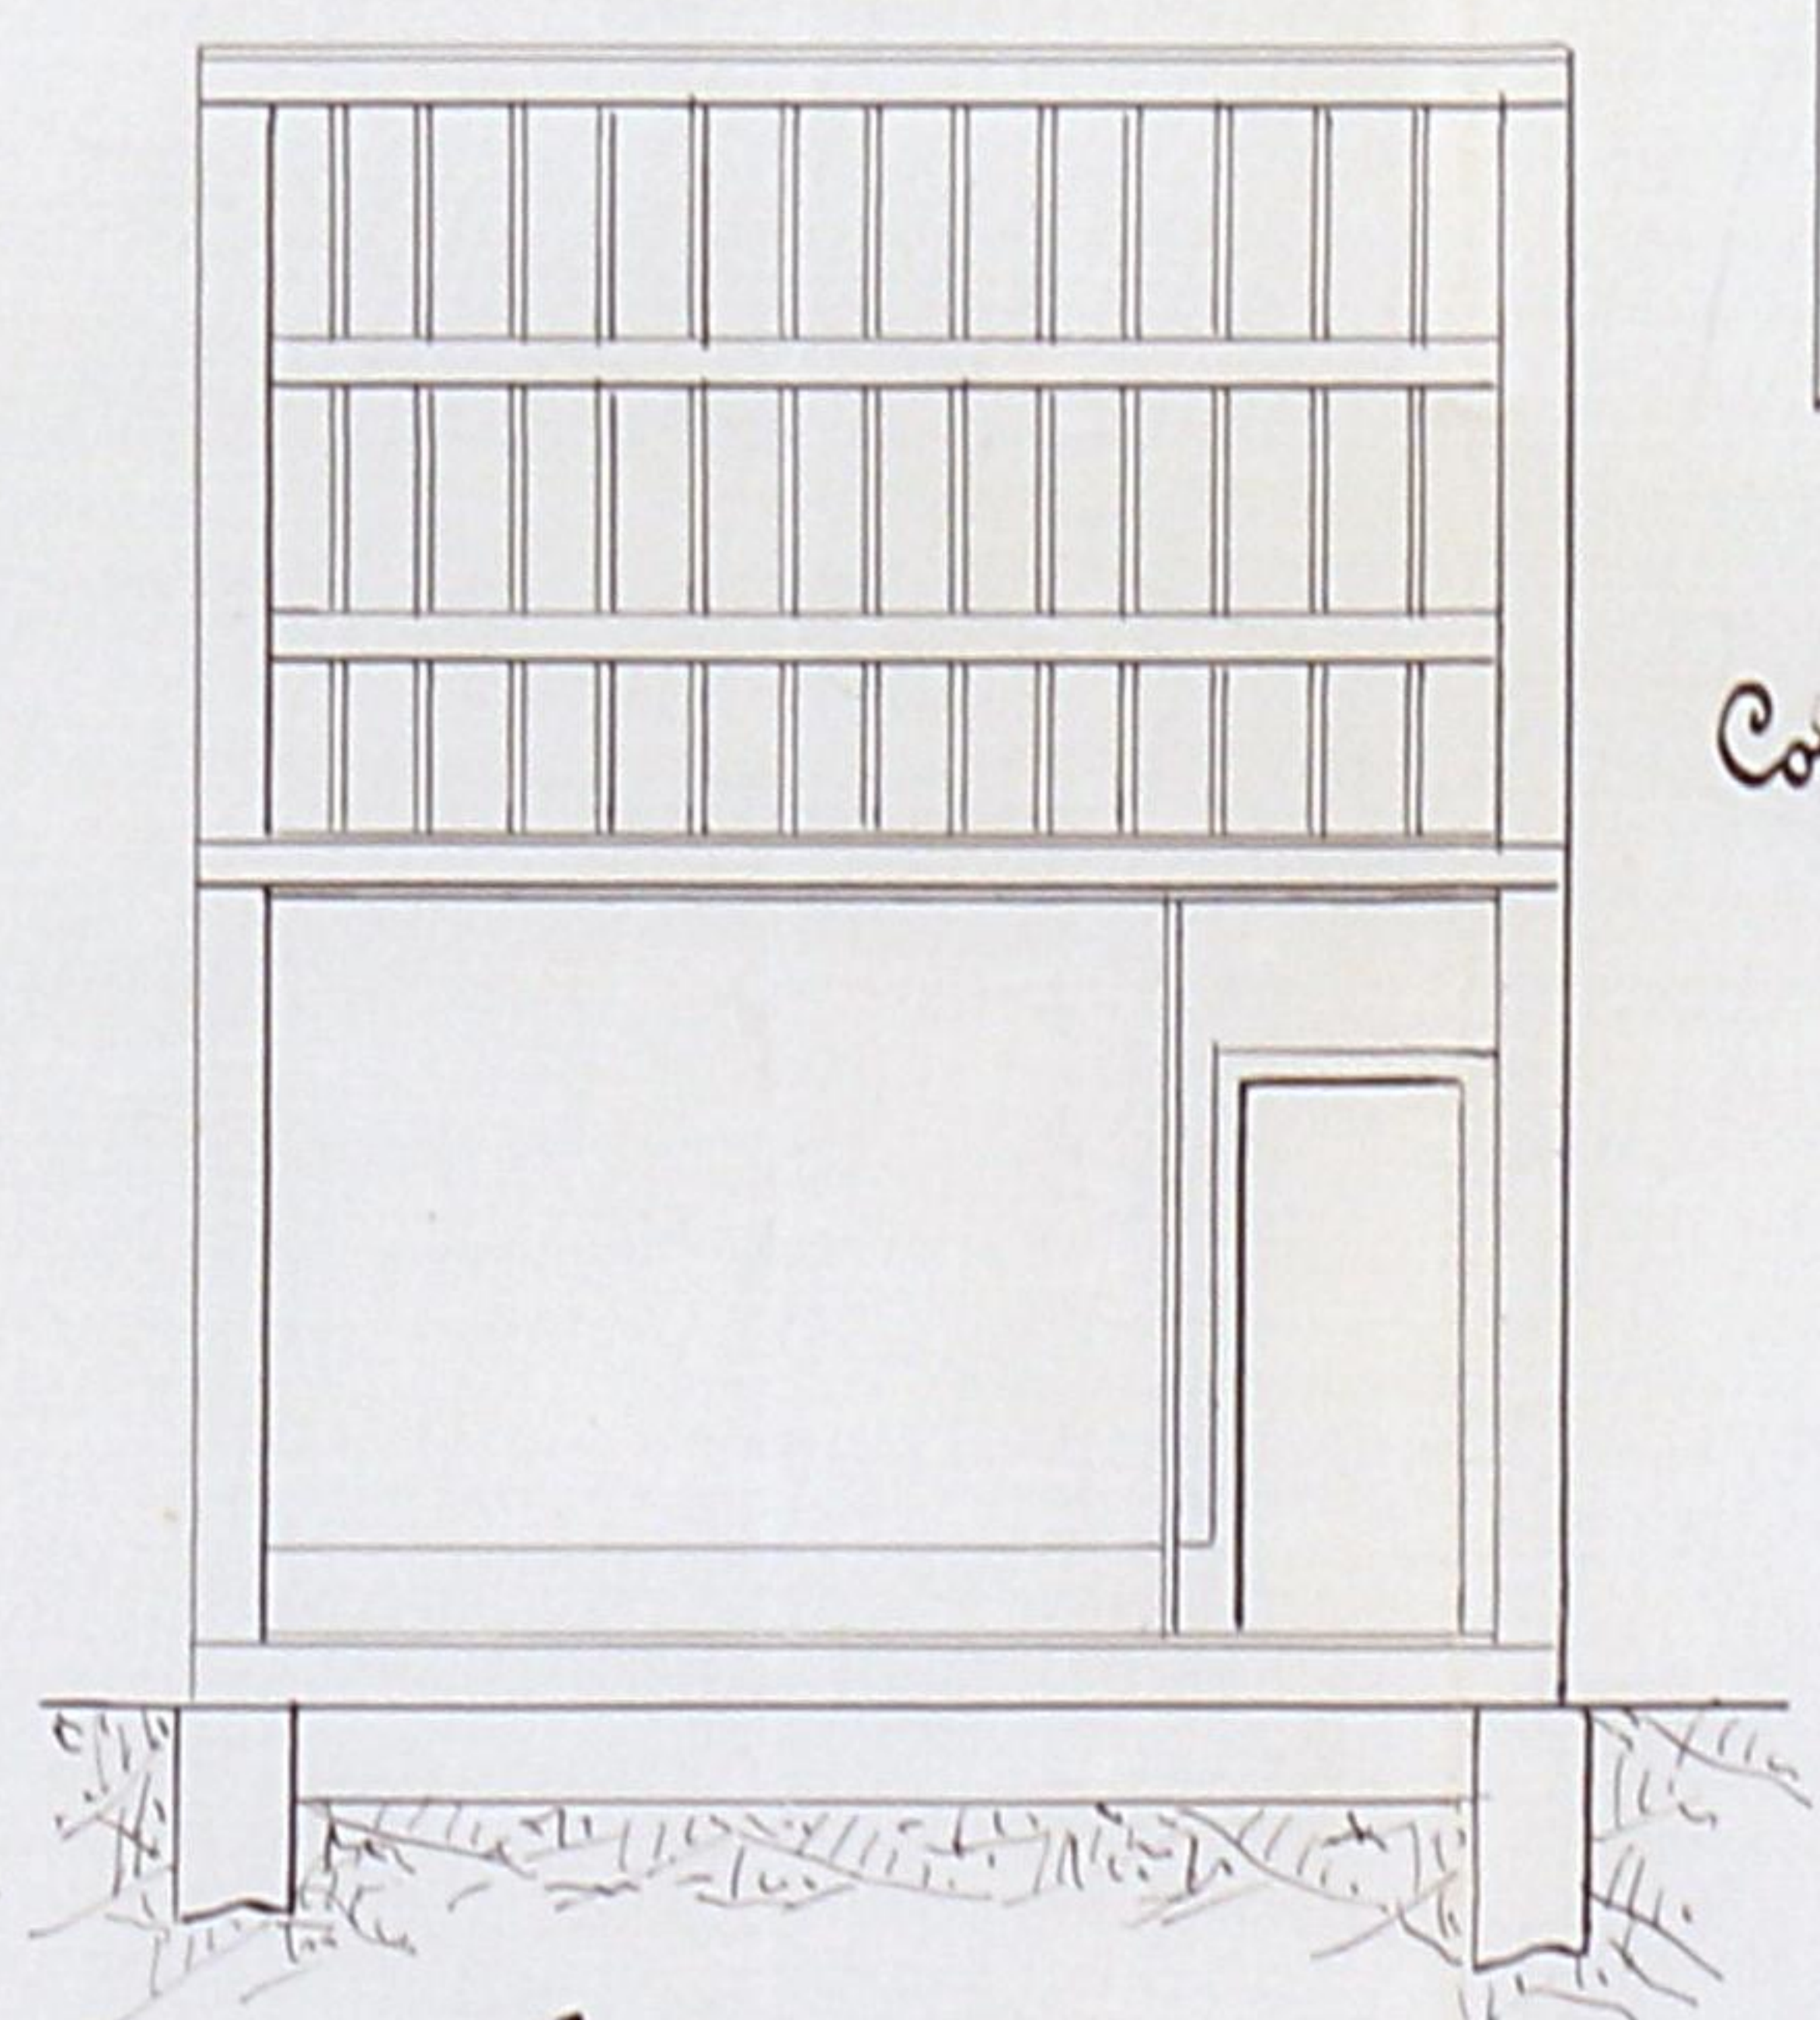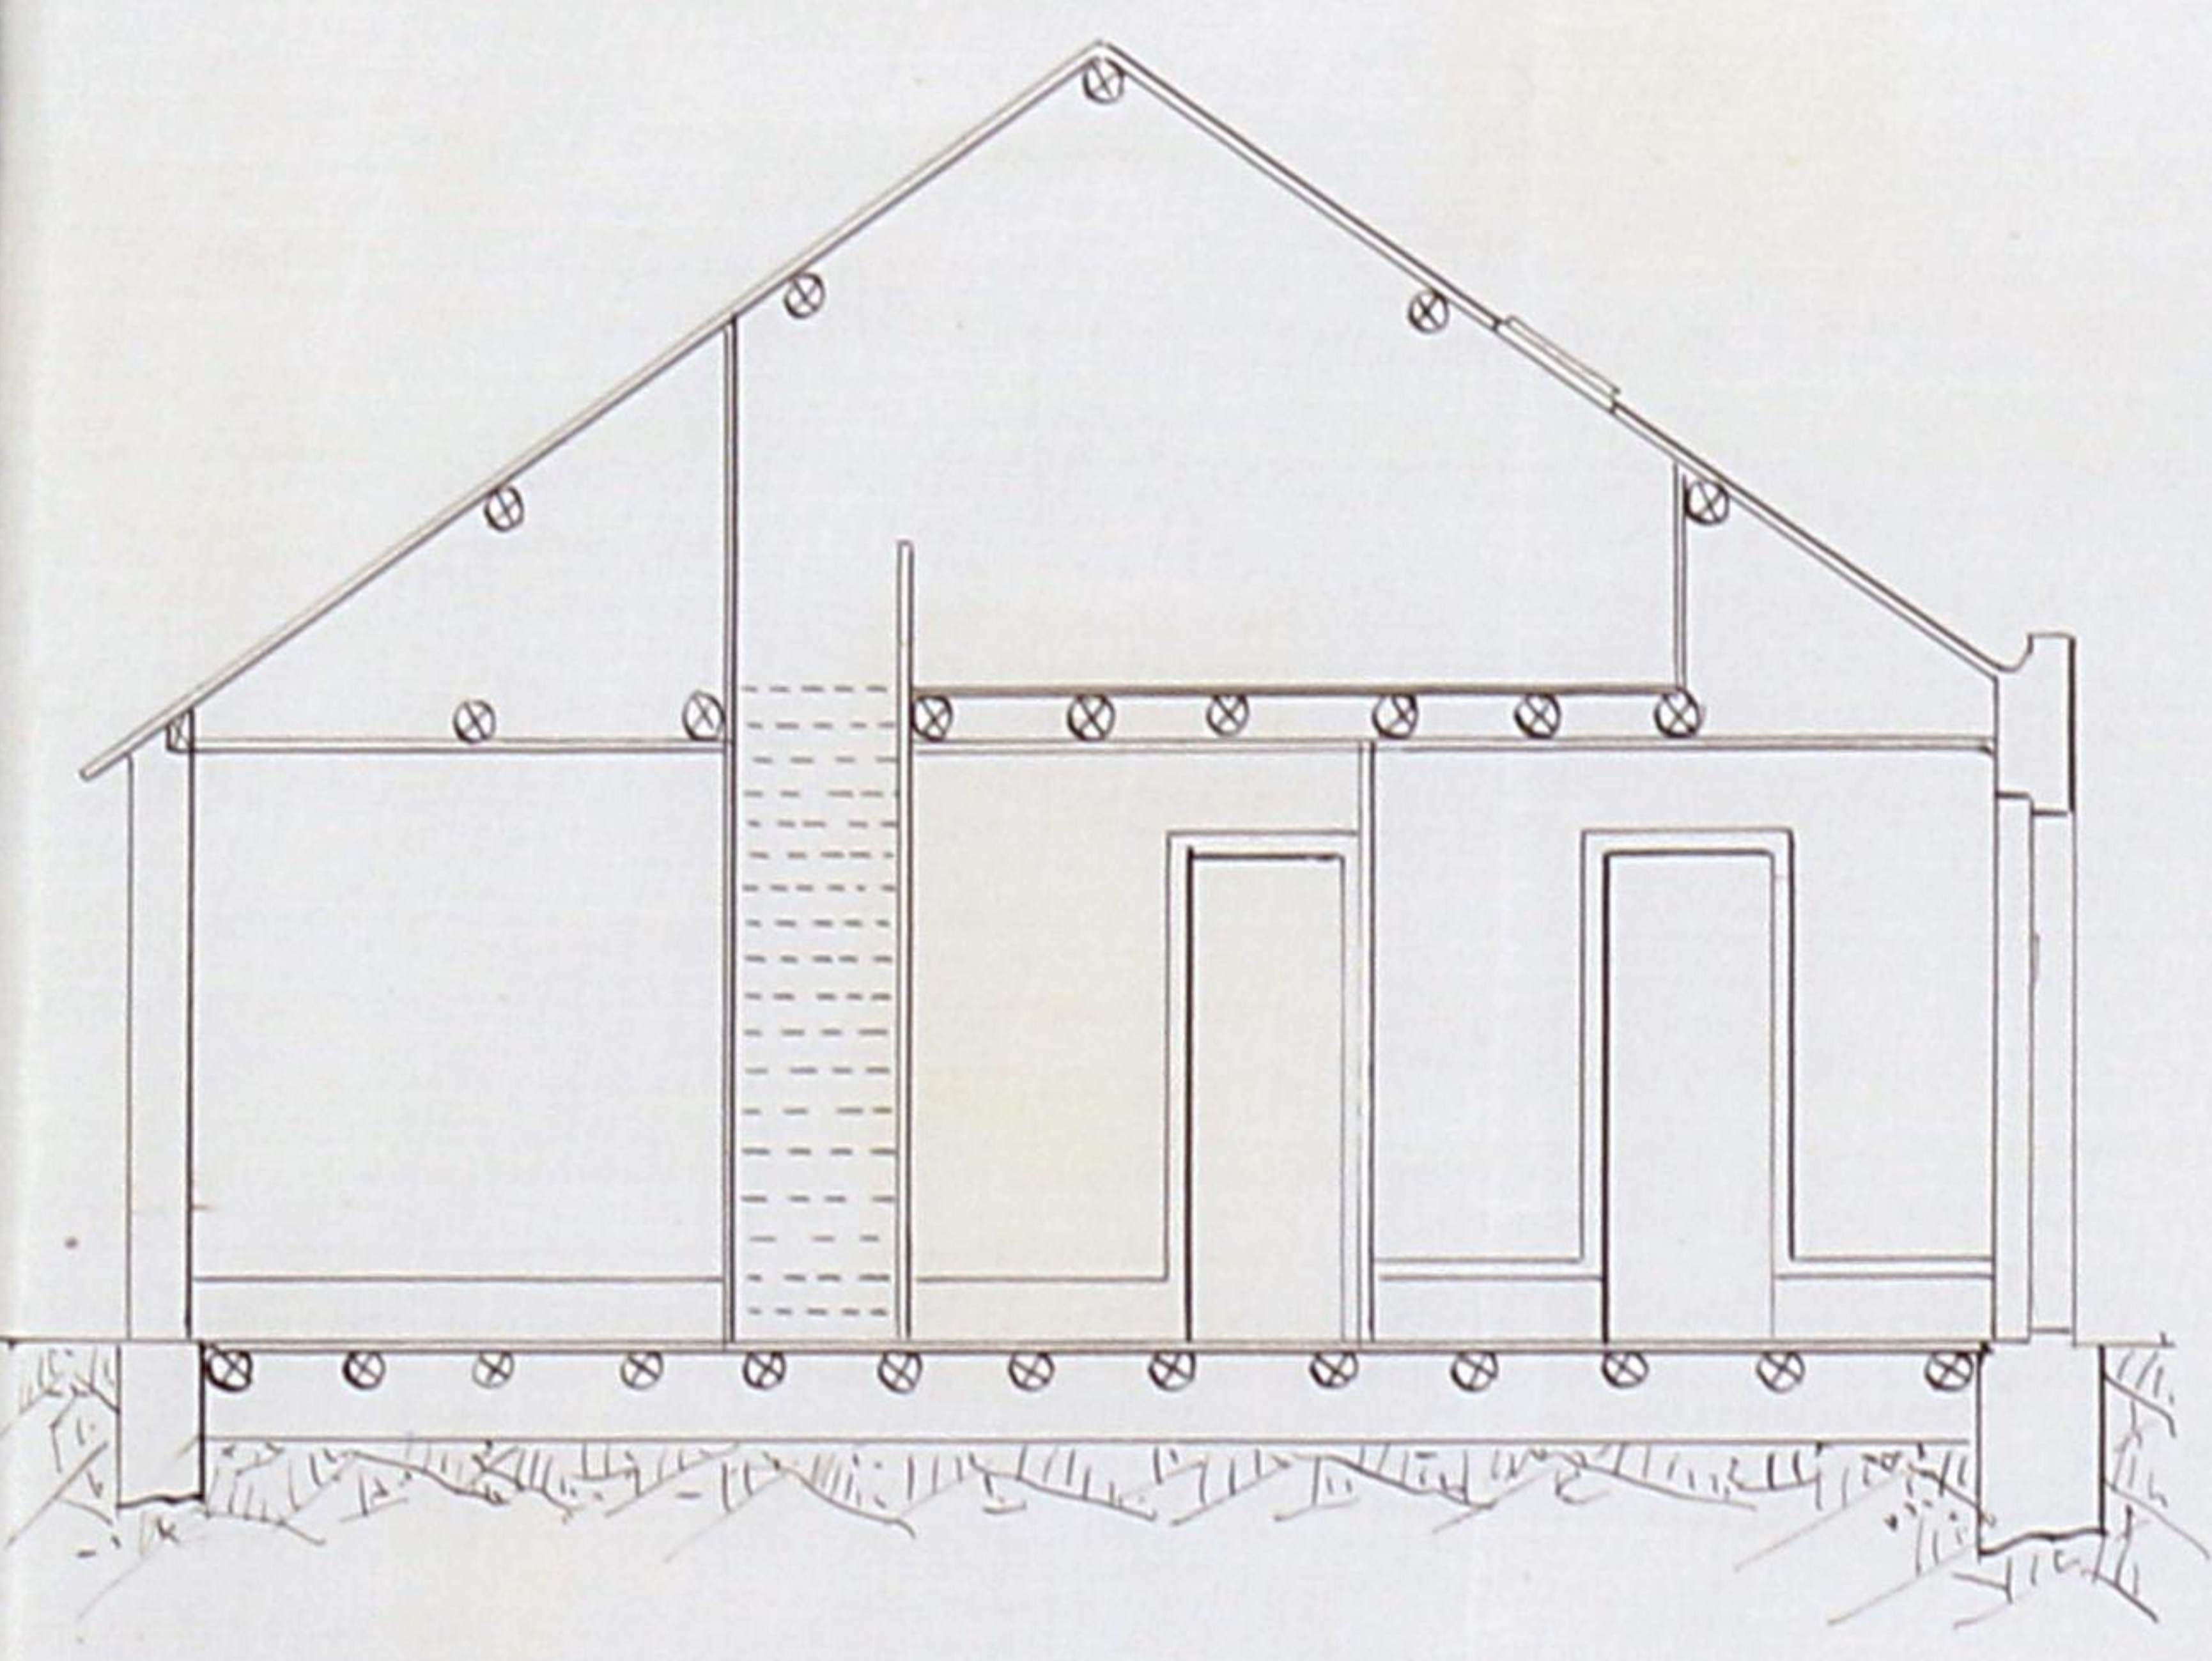

Corte vertical da fossa. Corte horizontal da fossa.

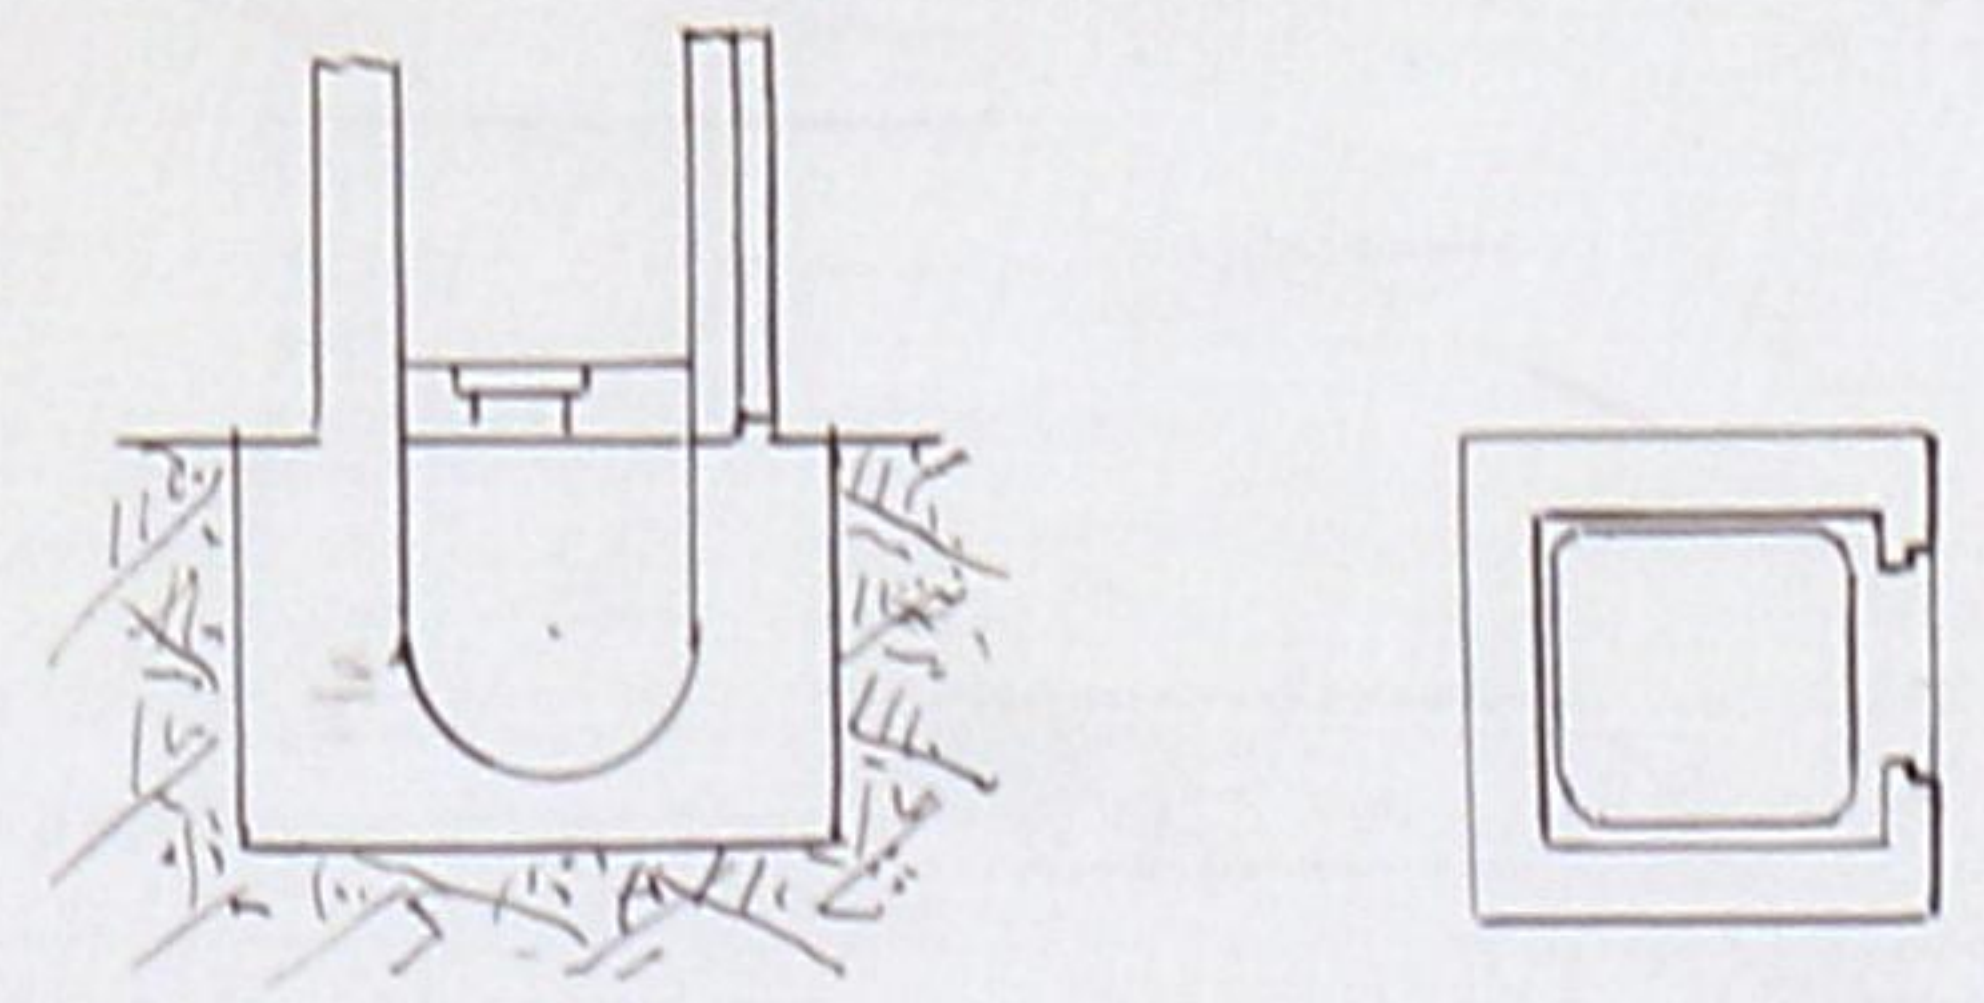


Escala: $\frac{1}{100}$

Joel Ferreira Neves.

Rua das Antas.



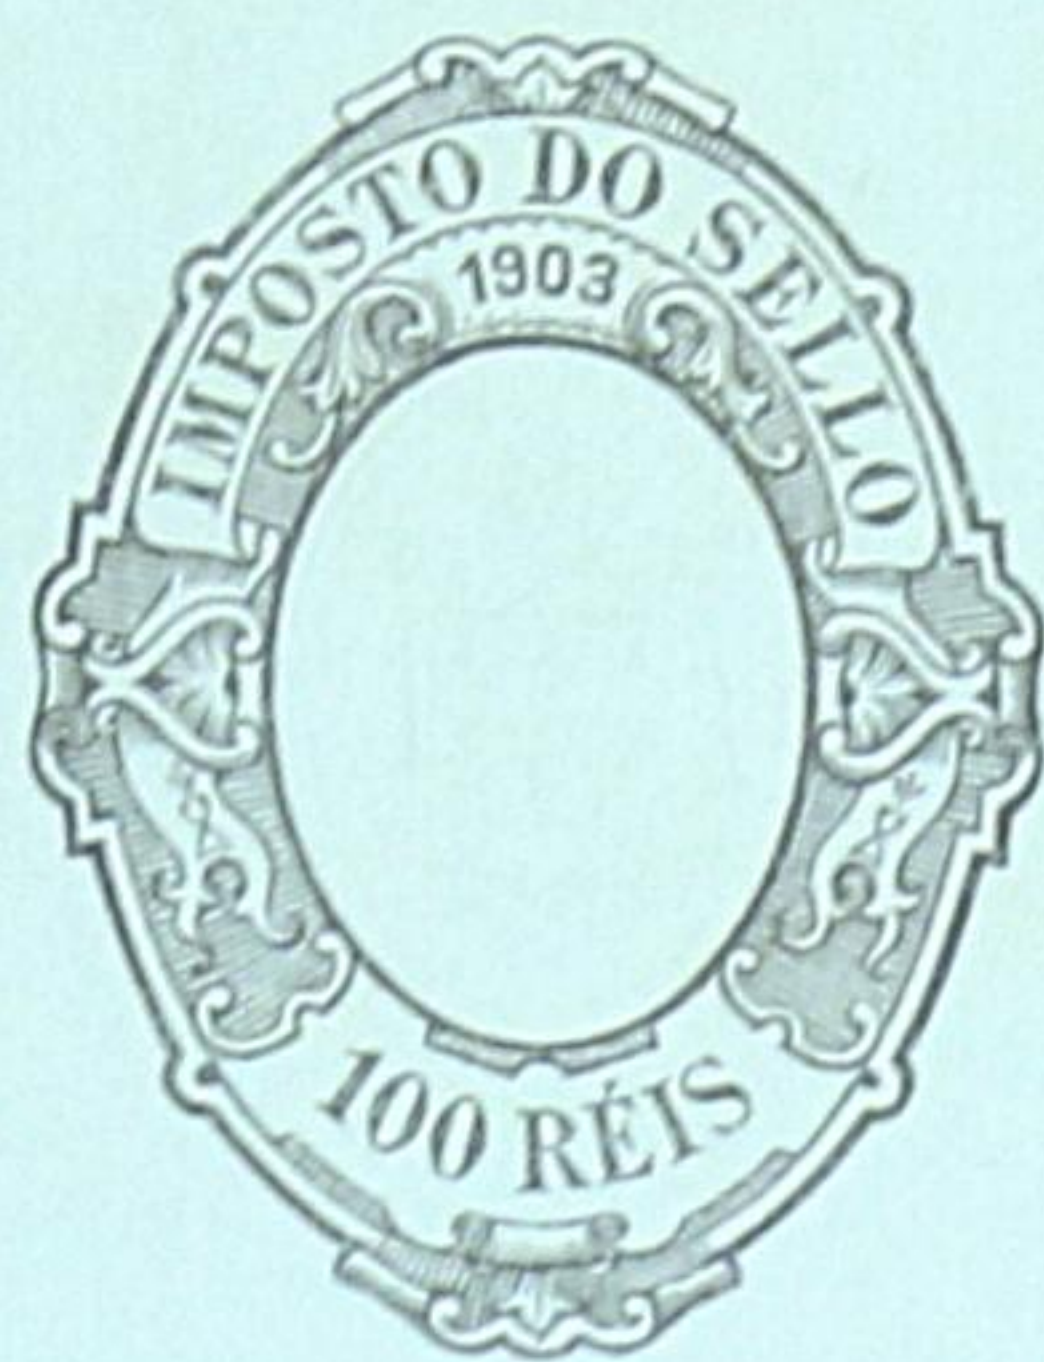

A526993

Declara que poma os effectos
do Regulamento de 6 de Junho
de 1895 assumo a responsa-
bilidade da obra de con-
tencão duma casa na
rua das Antas, fregue-
sia de Penha.

Port 2^a de Maio de 1905
Manoel Ferreira Neto

Penha assignatura: Supra

Port 30 de Maio de

1905 e no presente se fez.

Em lecto: Neto de verid.

O notario ajud.⁵



Neto de verid.

Quarenta e dois



Alfama da Santa Cruz,

2 de Junho de 1903

Amigo


Momil Ferreira Neves pretende construir uma morada de casas na rua das Antas, freguesia de Pousos, em harmonia com o projecto junto.

As paredes e respectivas alvenarias serão de pedra de granito assente em argamassa de cal e seixo.

Toda a madeira a empregar no interior da obra será de pinho e a do exterior será de castanho.

A telha será de fabrico nacional. A fôrma da lãtina será de pedra de alvenaria argamassada, granada eida interiormente a argamassa de cimento e areia e calçada de laje.

Camara Municipal

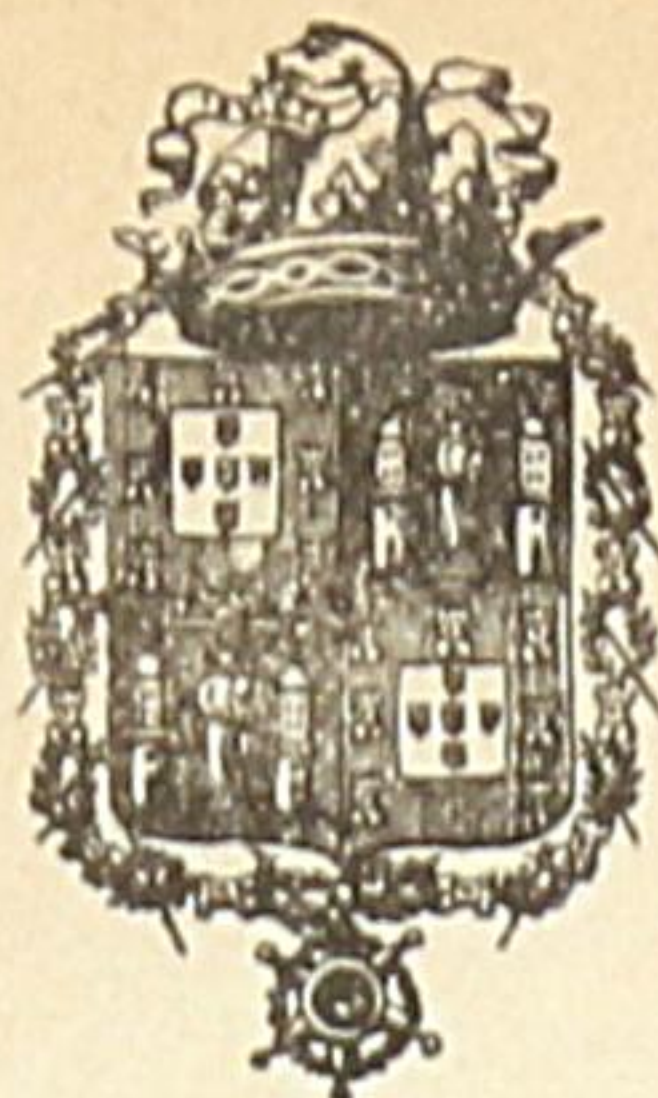

da Cidade do Porto

ANNO CIVIL DE 1903

Guia de entrada de deposito N.º 203

Despacho de 9 de Junho de 1903

{	Dinheiro corrente ...	5\$ 000
	Papeis de credito ...	\$
	Total Rs...	5\$ 000

Pela presente guia vae Manoel Ferreira Texes
 entrar no Cofre d'esta Municipalidade com a quantia de cinco mil reis, em
dinheiro

como deposito de garantia ás condições em que lhe foi concedida a
 licença N.º 111 de esta data, para construção d'uma
morada de casas na rua das Antas

; quantia de que o respectivo thesoureiro passará o competente recibo.

Porto e Repartição de Fazenda Municipal, 15 de Junho de 1903

O Chefe dos Serviços de Fazenda,

Recebi a quantia de Cinco mil reis supra mencionada.

Thesouraria Municipal do Porto, em 15 de Junho de 1903

O Thesoureiro,

Registada.

1.ª Secção da Repartição de Fazenda
 Municipal, 15 de Junho de 1903

Julio Reis

Manoel Ferreira Texes

Ex.^{ma} Camara


MUNICIPALIDADE
DO
PORTO
—
PARTIÇÃO
DAS OBRAS

Mamif Ferreira Neves
pede licença para
construir na sua casa
uma morada de casar
conforme o projecto joint

Sobre esta pretensão ha a expôr o seguinte:

O projecto está em condições de ser approvado

O requerente está pois no caso de ser attendido obrigando-se
aos alinhamentos, e nivel das soleiras, que lhe forem indicados,
ao cumprimento dos artigos das posturas e accordãos municipaes
sobre edificações, e a depositar no cofre do municipio, para garan-
tia á observancia d'essas posturas e accordãos, a quantia de

Quinze mil reis

Porto e Paços do Concelho, 8 de Julho
de 1905

Ant.^o F. L.