

Município do Porto

Repartição-Engenharia — 4.ª Secção-Edifícios





ABRIGO DOS PEQUENINOS

Fundações

Escala 1/100

O Engenheiro Chefe da Secção

O Engenheiro Chefe da Repartição

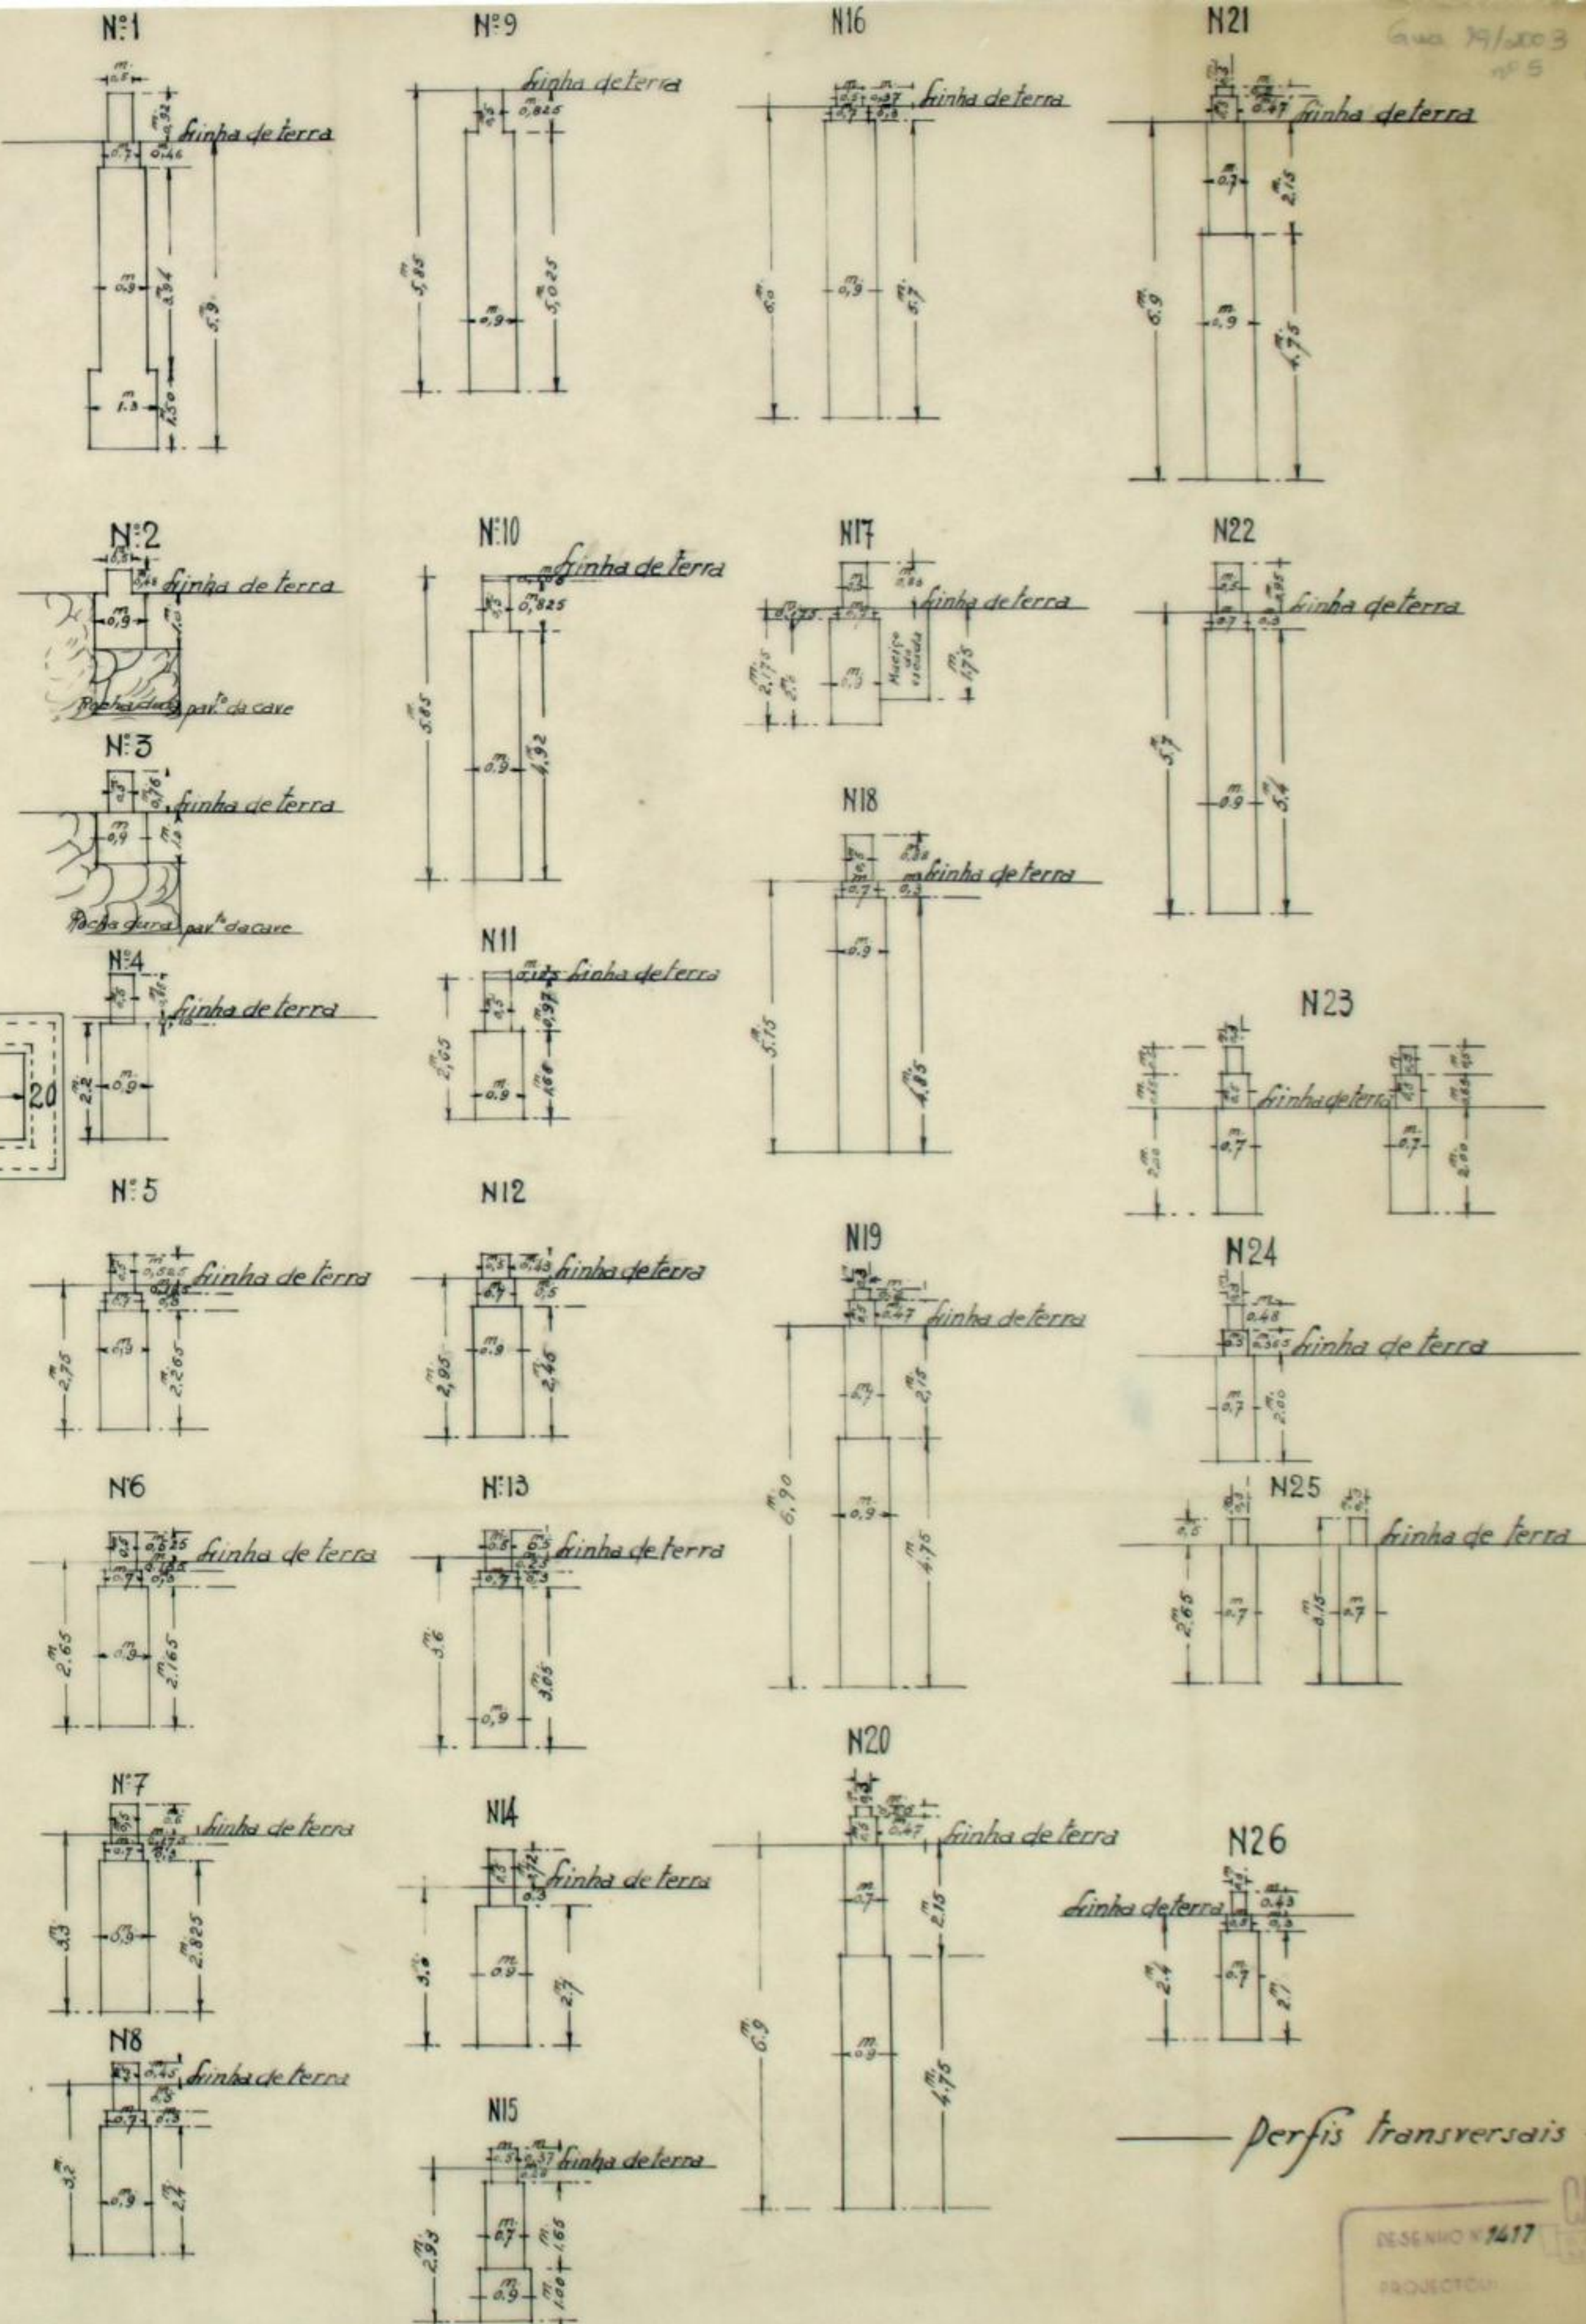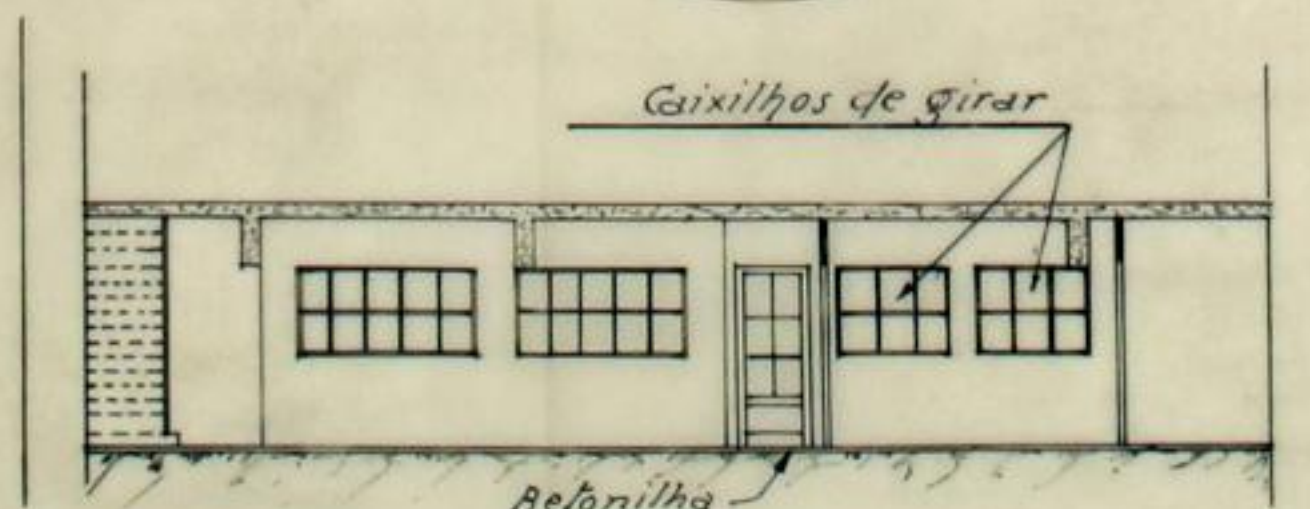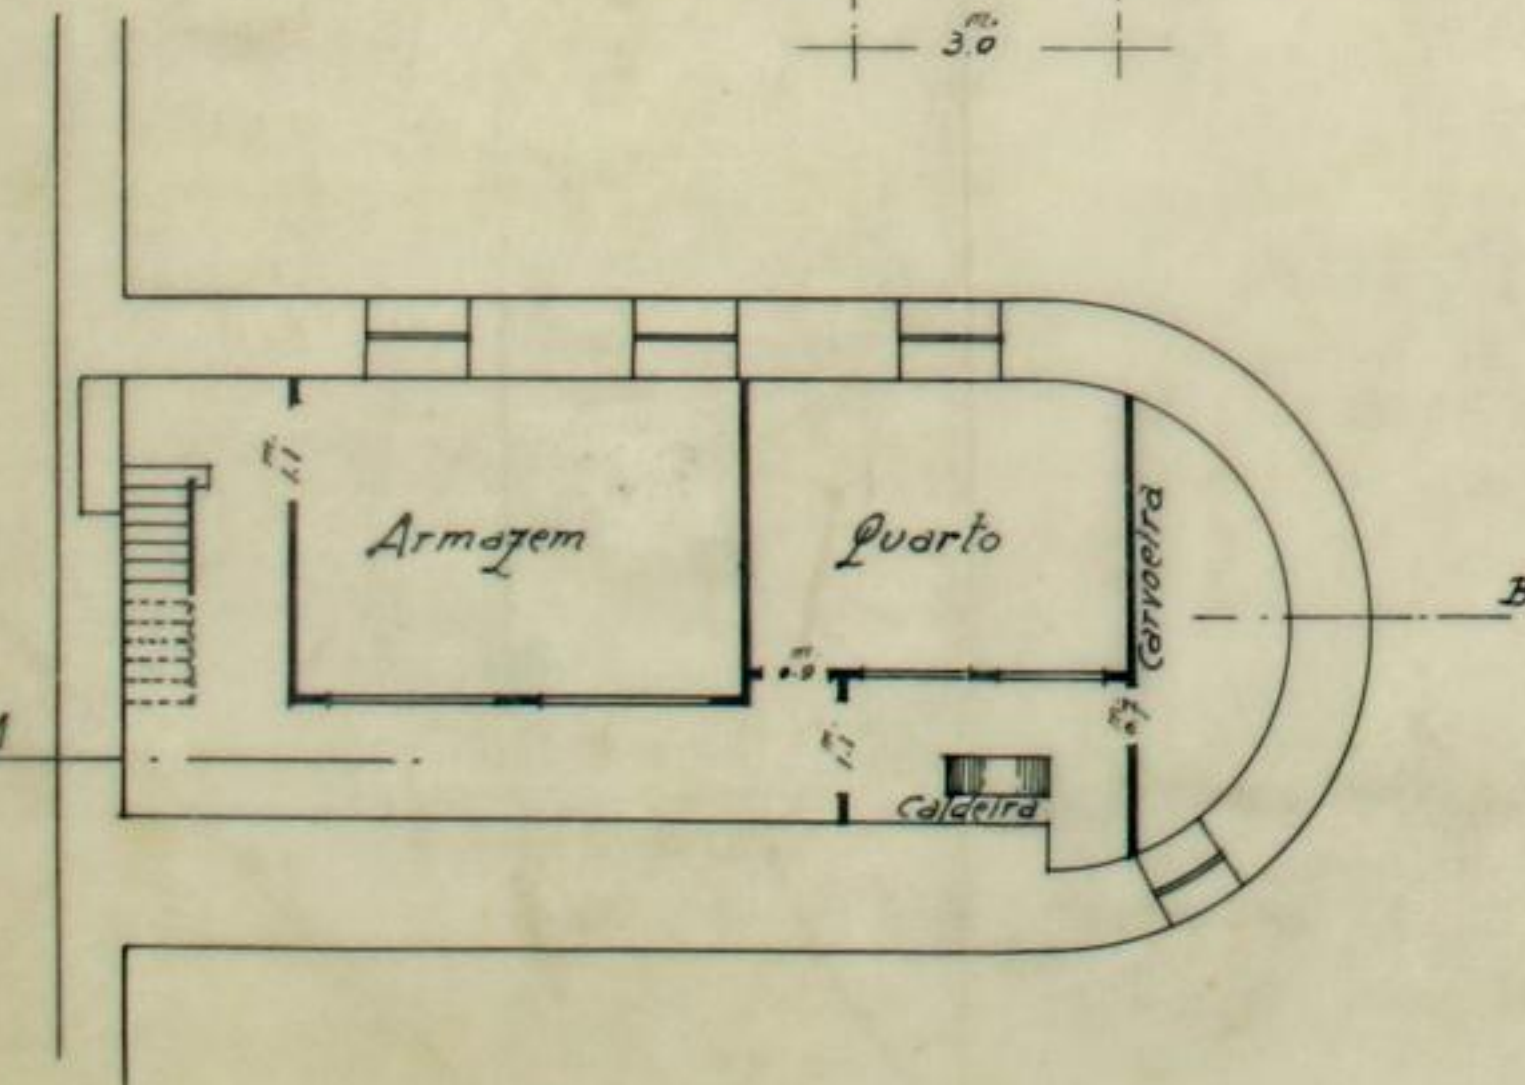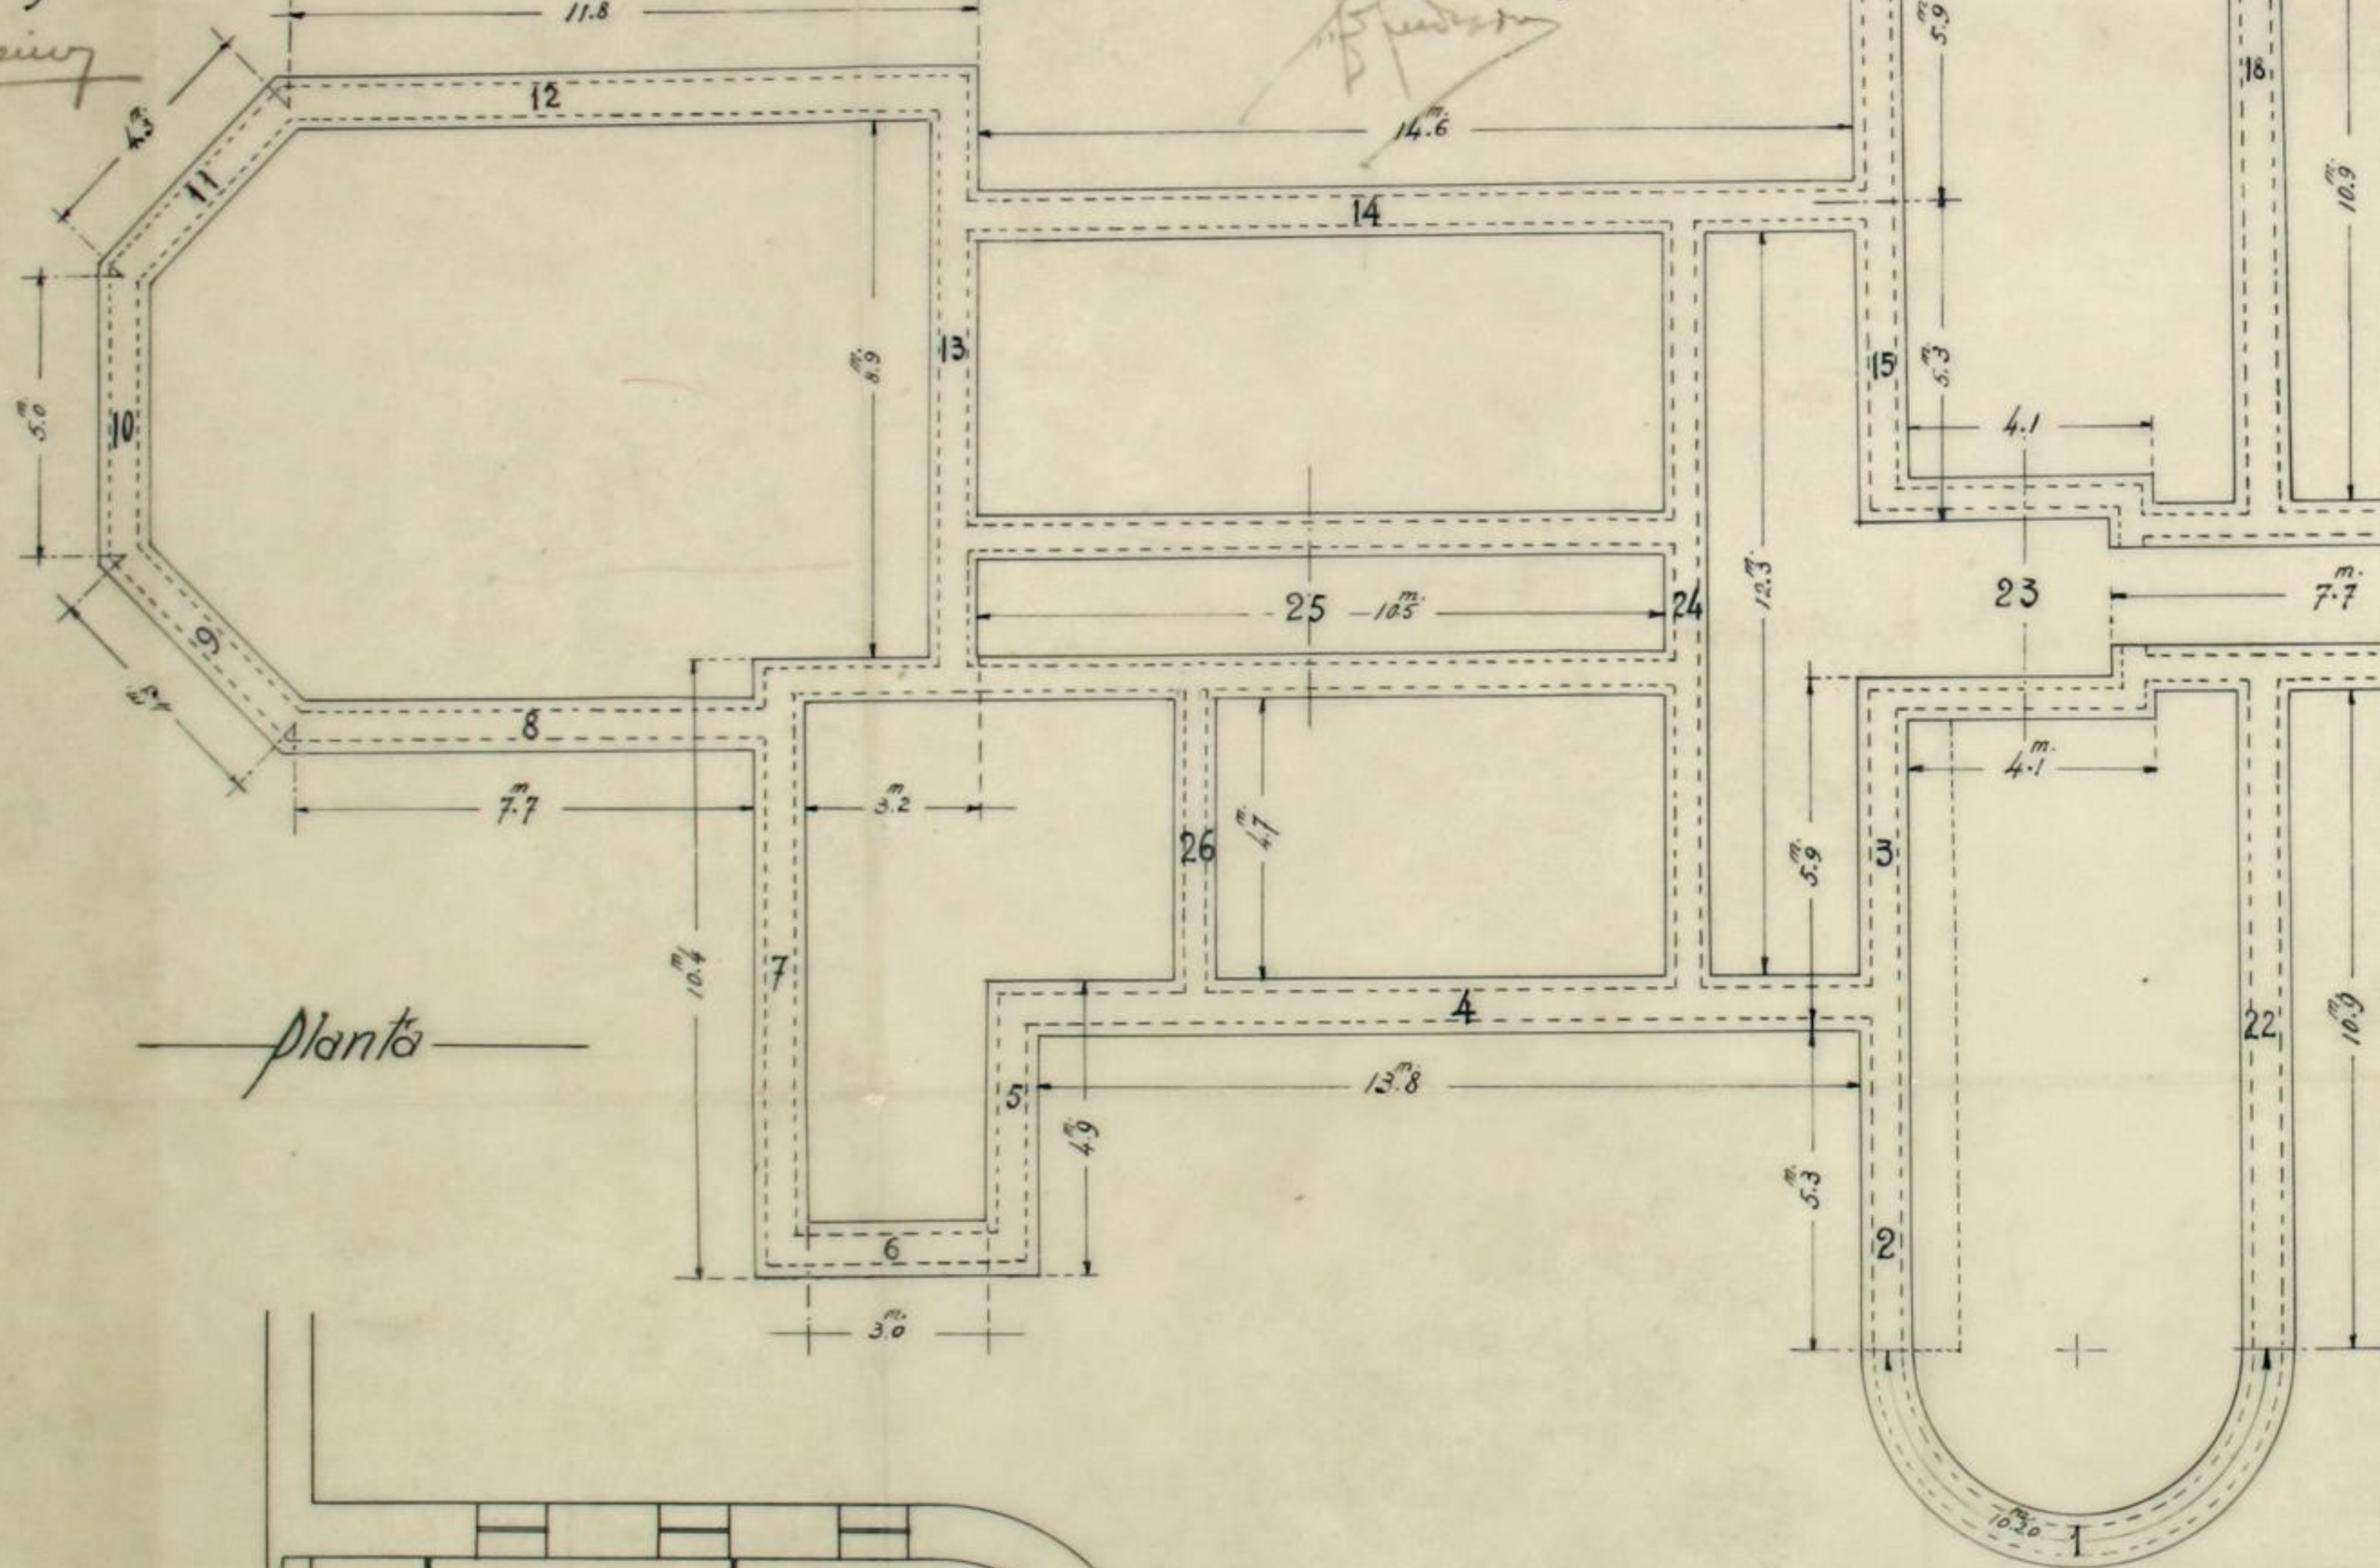

perfis transversais

