

3ª Repartição
3.ª Secção
Regis. 1.º 722
18 de VII de 1922



2.ª Secção
247
Elyzete M. M. 357

DEFERIDO em termo
da informação
Porto em sessão da Comissão Executiva,
17 de Agosto de 1922

Ex.ª Camara
19-8-22



A Companhia "A Gaduana" (Empresa de
Pena de Bacalhau) com sede na Praça da Li-
berdade #53-1.ª possuindo um terreno junto
à Estrada da Circunvalação, deseja n'ele cons-
truir um armazem para preparação de Baca-
lhau, conforme o desenho junto e precisa-
do da devida licença

Para arrendar no Cofre Municipal de quantia de
R\$ 45,00 com a taxa de administração
de 10% a mais a pagar N.º 600 e esta taxa
fora cobrada a thesouraria.
Rep.ª da Fazenda Municipal, 26 de Agosto de 1922

Sum

R.E.
3ª REPARTIÇÃO
Registo, 1283
13-7-22

P.ª V.ª lhe seja conve-
nida a devida licença

Porto, 11 de julho de 1922

1283

Pela requerente
Jozé Maria da Silva

Licença N.º 1162
26 de Agosto de 1922



DA. PORTO EM CAMARA.

DE 1924


O PRESIDENTE

Memoria


Inal Custas Civis

O presente projecto, que se destina a um armazem para preparacão de Bacalhau sera' construido sob as seguintes condicoes: os alicerces serao assentes em terreno firme e devidamente asfaltados dobrando 0,10 no arranque das paredes que serao de perpectivo de 0,30; para a frente da Estrada levara' dois portoes sem padieira com pilastros de cantaria lavrada e o portoes de madeira; levando uma janella com grade de ferro por assim o determinar a Administracão das Alfandegas; os portoes, lateraes e das traseiras serao torcos; o pavimento sera' de betonilha; a armacão do telhado e portas serao de pinho; a cobertura sera' de telha tipo Marneiro; o resto da vedacão do terreno sera' de arame farpado, pois esta obra e' prioritaria;


Corte por C D.

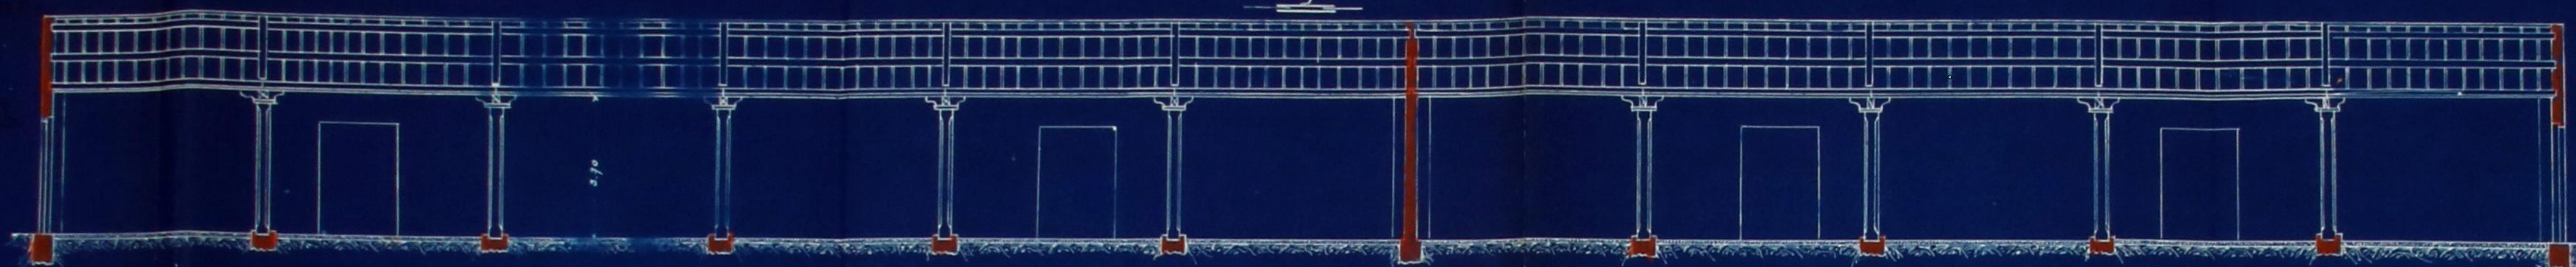


Alçado das Traseiras

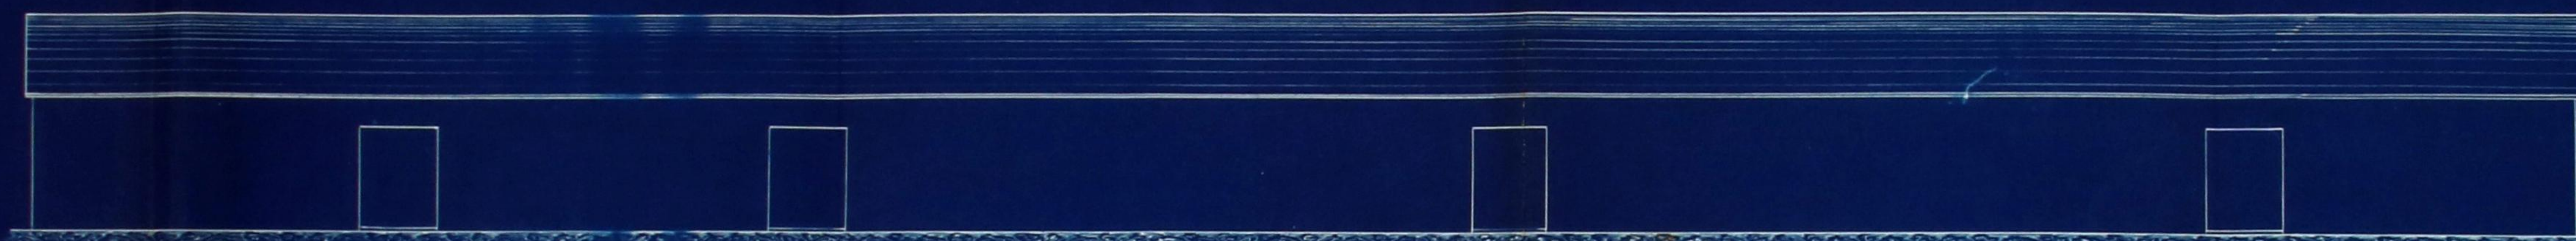

Alçado da Frente

 


Planta térrea

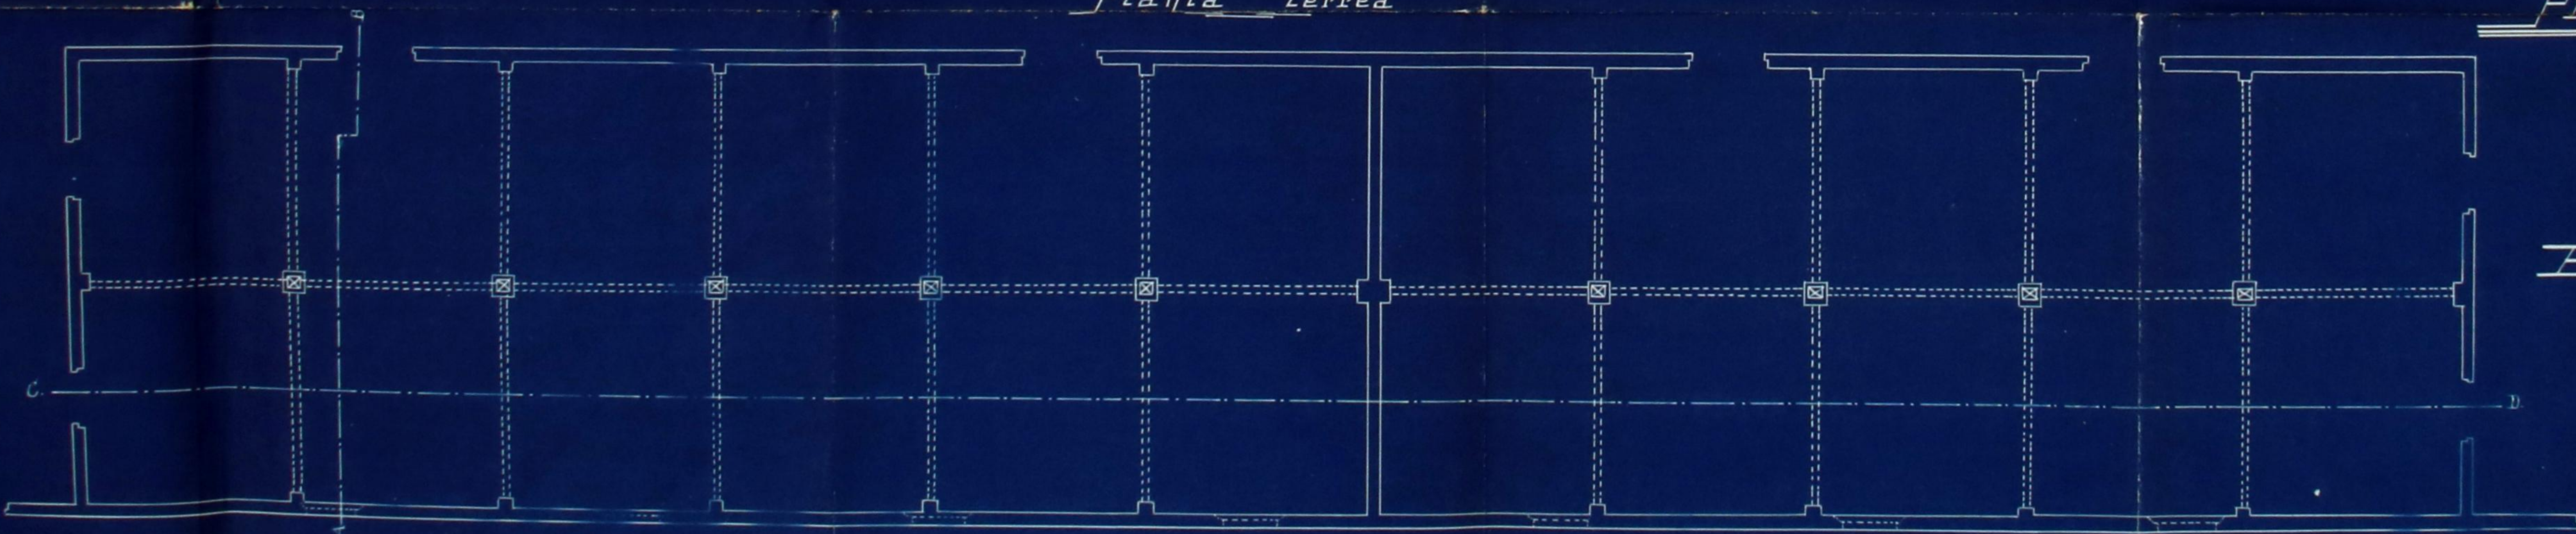

Escala 1:1000

Corte por A B.

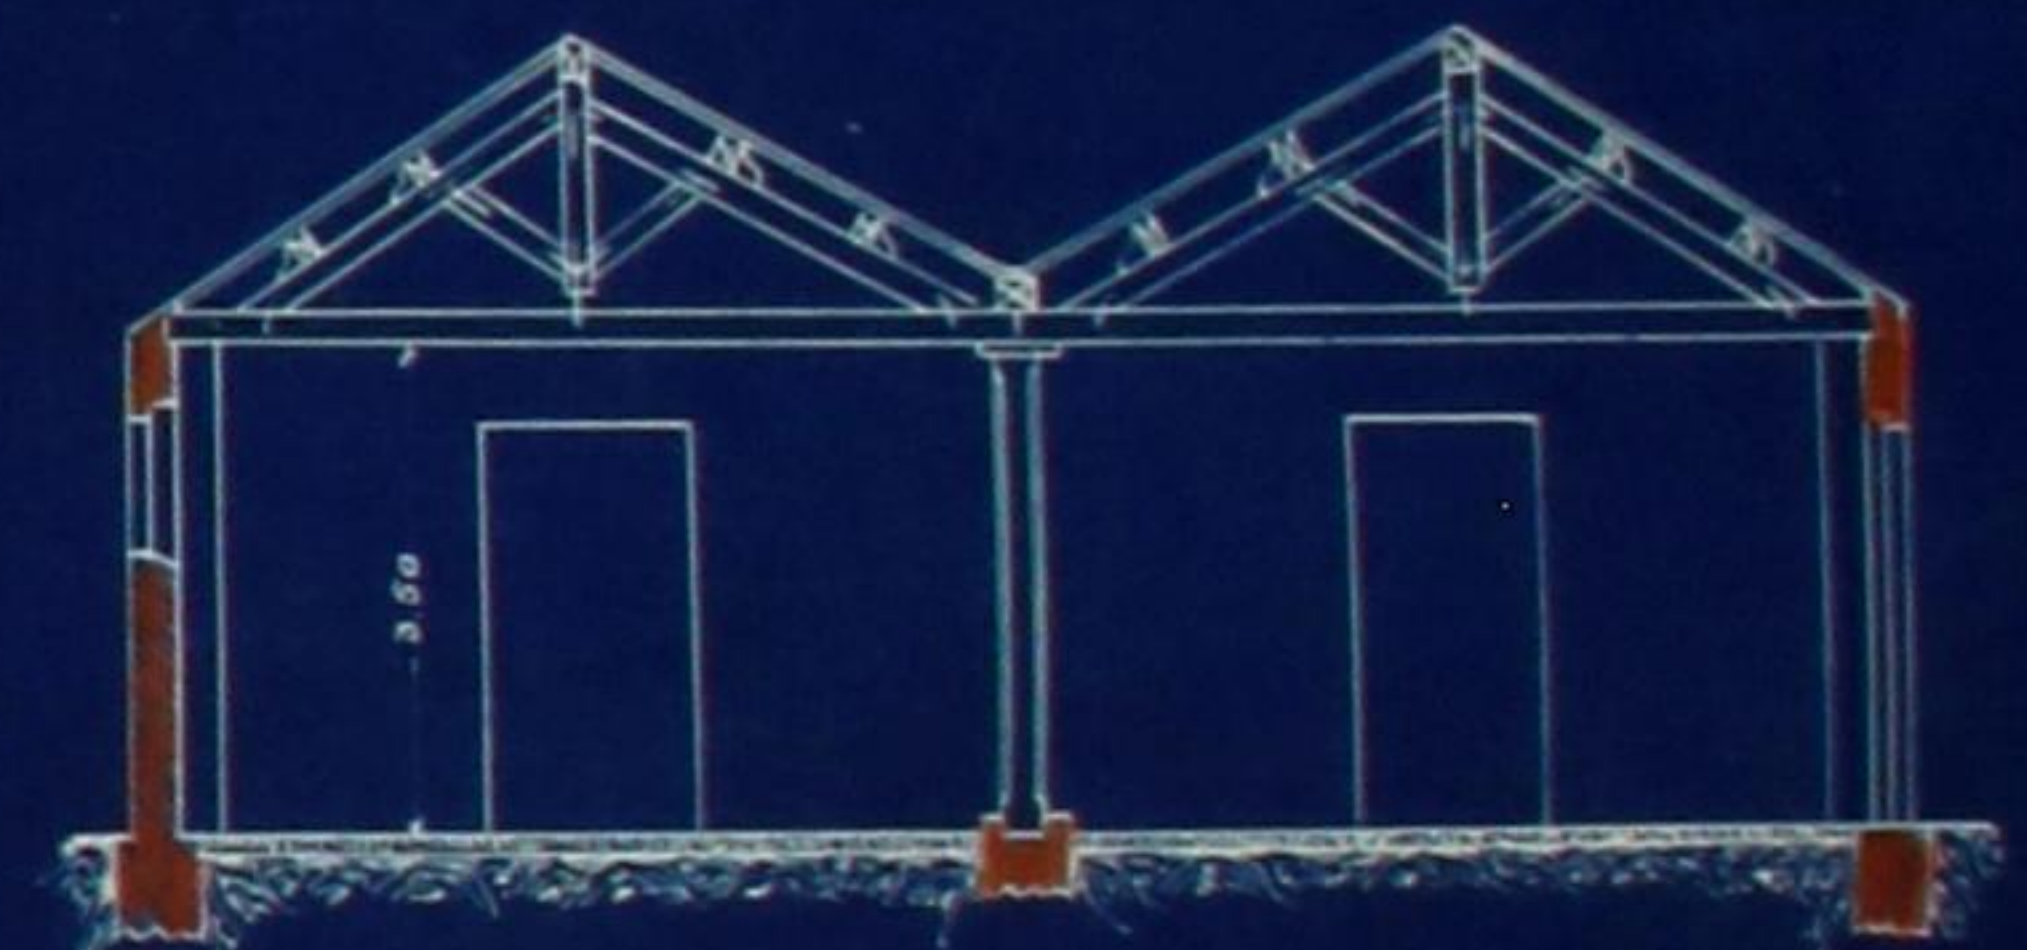


PROJECTO que se refere o requerimento da
Companhia "A Paduana"

Estrada de Circunvalação

Alçados Lateraes

Escala: 1:100

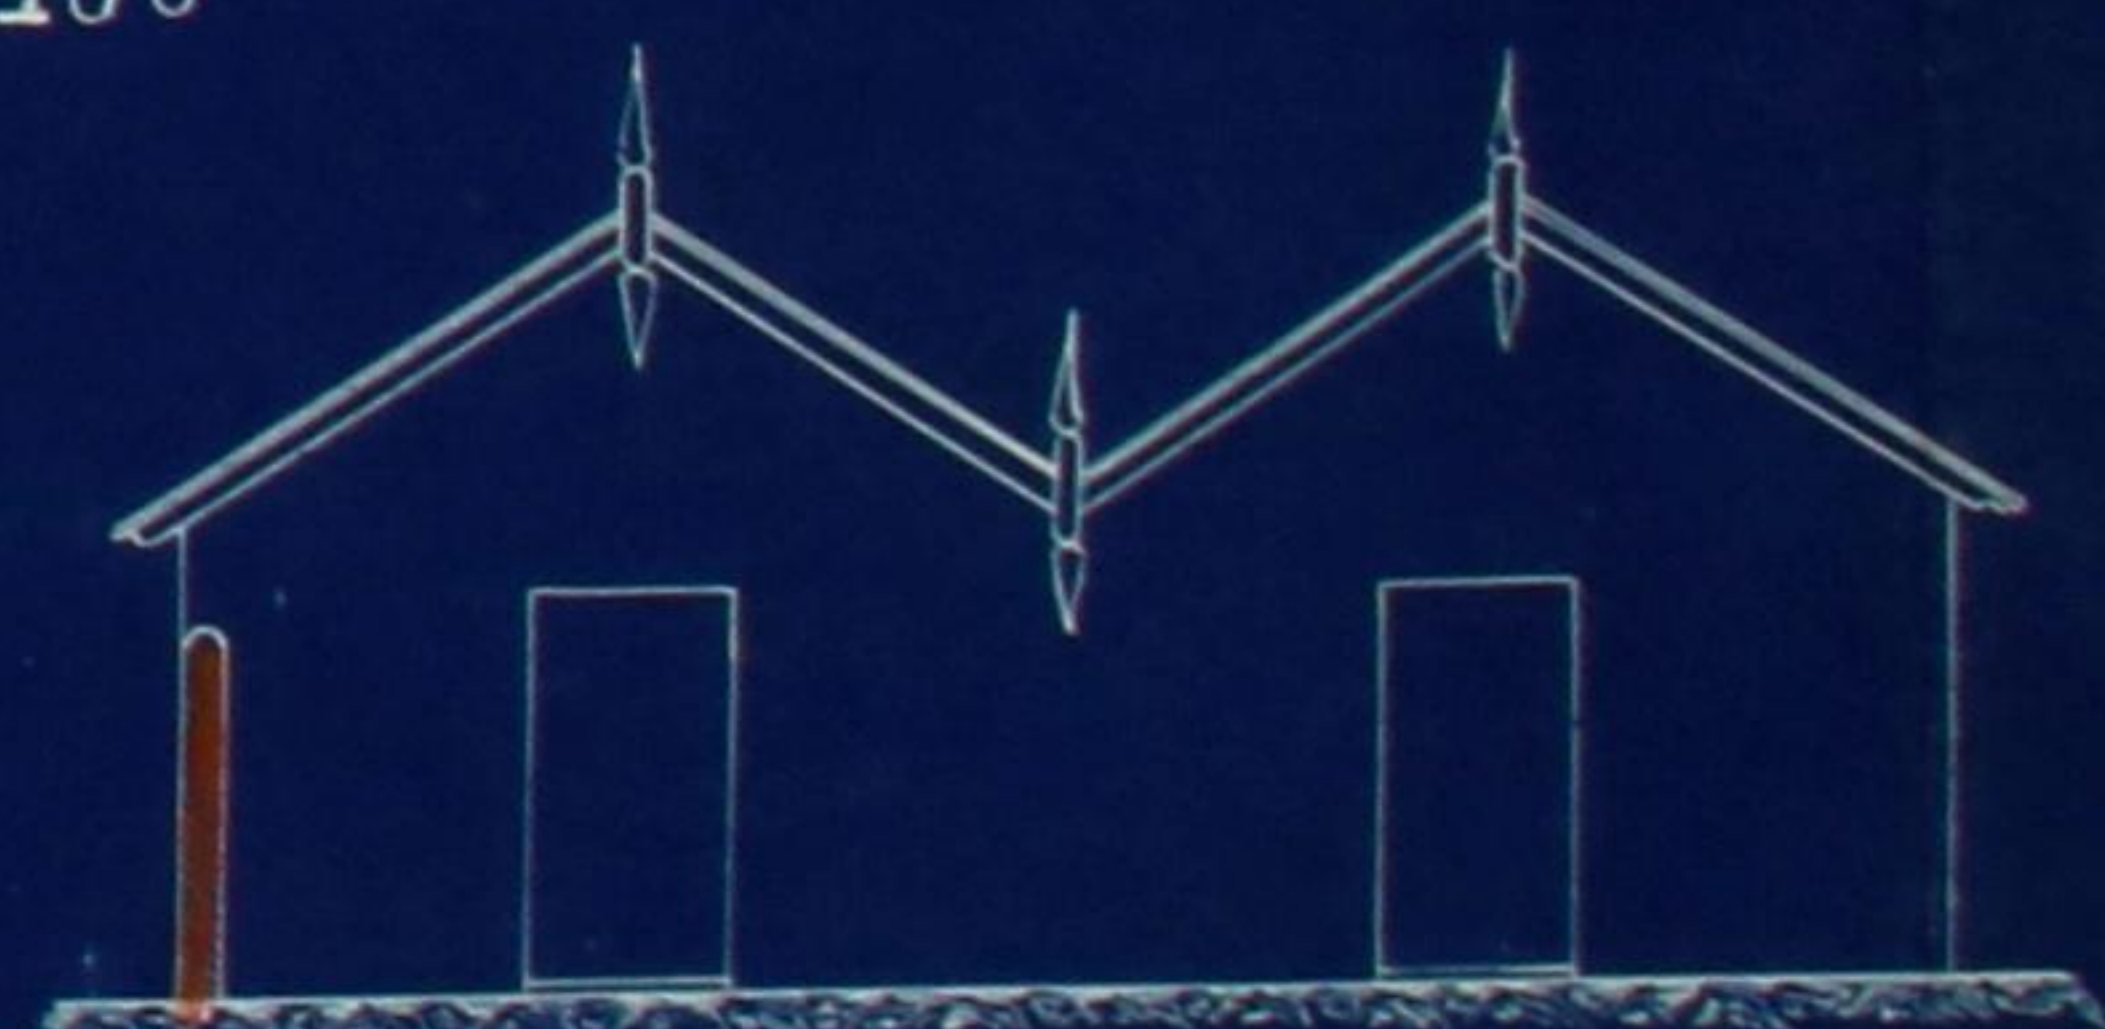

DETERMINO no termo
da informação
Parta, em sessão da Comissão Executiva
14 de Agosto de 1922
Jm. l. C. Santos



Carta Municipal 8/50



Em
Cm. Camara
6398

19-8-922

A Companhia A Gaduana, tendo submetido a aprovação da Cm. Camara um projecto sob o n.º 1283 em 13 de corrente, para construir um armazem, para preparação de bacalhau junto a estrada de Circunvalação e ao caminho para Aveoigilse e como a Direcção Geral das Alfândegas não permite que se faça a construção, com frente para a Estrada, vem apresentar a planta topografica do terreno, onde se vê marcado a linha do caminho e local onde se deseja construir os ditos armazens, subsistindo os dois portões que no projecto já apresentados se veem e ligando-os por um muro de 2.0 de alto, com fachos e chapim de cantos, rio e revestido a Carapinha.

Deseja que este requerimento e a planta junta seja apenso ao projecto apresentado sob. n.º 1283 e lhe seja concedida a devida licença.

Para requerente

Parto, 31 de julho de 1922 Jose Maria da Silva

R.E.

REPARTIÇÃO
n.º 1283

7-922

8/11

Planta a que se refere o requerimento
da Firma. "C^a A Gadmaná."


128

APPROVADA. PORTO EM CAMARA,

17 DE *Agosto* DE 1922

O PRESIDENTE

In al. C. A. Gadmaná

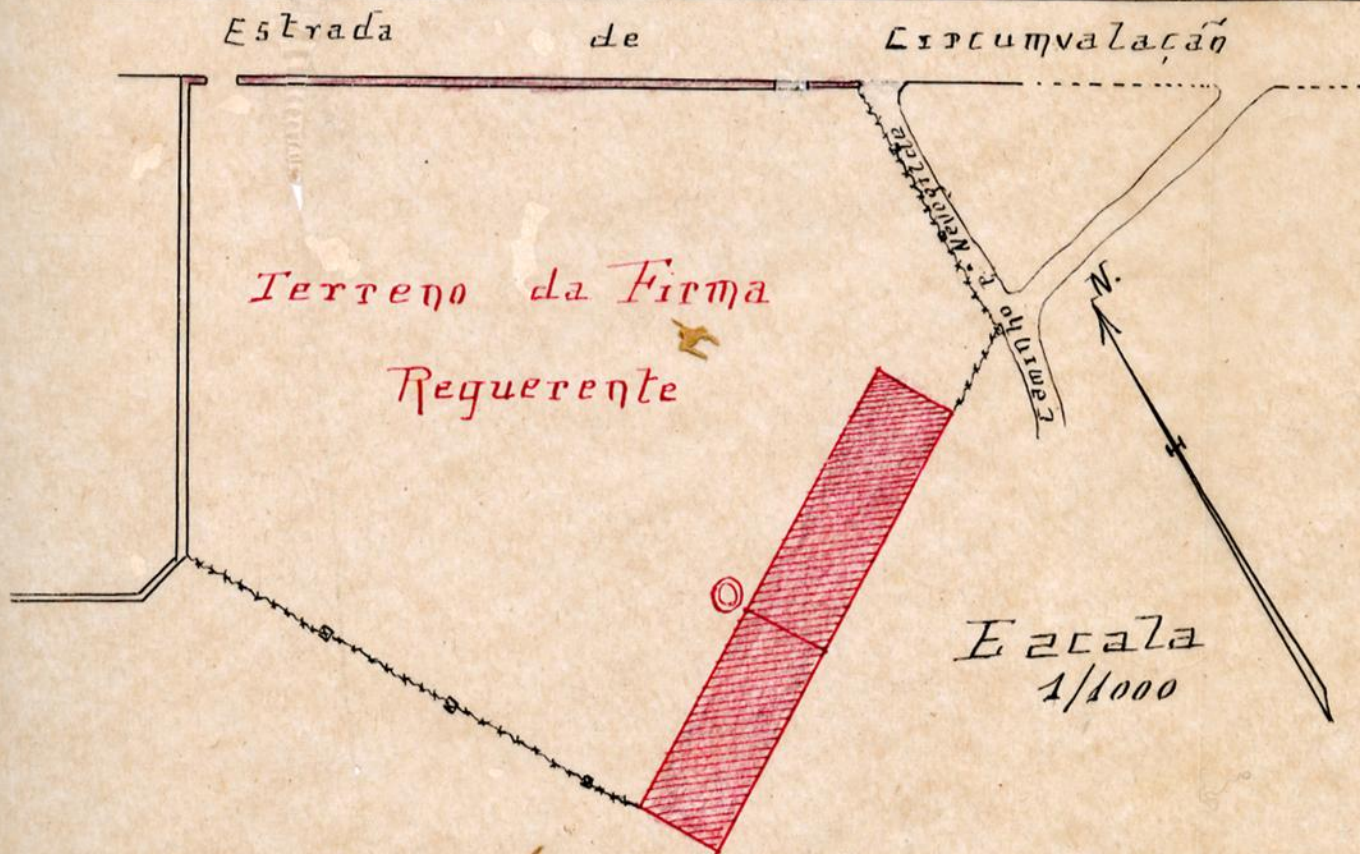

Planta Topografica

Registo { N.º 1283 R. L.
 Data 13-7-222
 Licença { N.º
 Data



Câmara Municipal do Porto

3.ª Repartição — Obras Públicas

OBRAS DIVERSAS

Especificação da obra: *construção de armazém*

Requerente: *Companhia "O Godriana"*

Morada:

Situação da obra: *Calçada de Circumvallação*

Responsável:

Está nos casos do art. do Cod. de Post.

Declaração de responsabilidade:

Projecto da obra:

Condições a impôr:

Alinhamento: A determinação (deu afixar)
Nível de soleiras: (" ") para pedras
Depósito: 45,00
Licença: 8,00
Taxa: 26,00

Observações:

A 3ª Secção para informar se a construção
implica com algum projecto de melhoramentos municipais

17-7-222

S. M. M. M.

A implantação de projecto junto a via implica
previamente com qualquer projecto de melhoramentos
estudados para o local

Posto a 3ª secção 24. 7. 222

Pelo Eng.º Chefe

M. M. M.

S. M. M.

Condição a impôr: construir uma retrete para uso do pessoal
empregado nas condições indicadas no Ref.º de Salubridade.

A Comissão de Estética

24-7-222

Pelo Eng.º chef de 2ª Secção

M. M. M.

COMISSÃO DE ESTÉTICA

CIDADE DO PORTO

Reunião de ... de 192...

O Secretário

Alg.

Na execução das obras a que se refere o projecto R.E. nº 1283, de 13-7-922, da Companhia "A Gaduana", cumpre, a bem da segurança contra o risco de incendio, fazer o seguinte:

a) construir a meio uma parede transversal continua ultrapassando os telhados 1^m,50, pelo menos;

b) se houver necessidade de estabelecer a comunicação entre os dois corpos do edificio em que este ficou dividido pela parede transversal, abrindo n'esta um vão, construir n'este vão uma porta de cimento armado.

Porto e Secretaria, 15 de Agosto de 1922.

O Inspector Geral

Nst^o Augusto

R.E.
REPARTICAO
Registo 1283
13-7-922

R.E.
3ª REPARTIÇÃO
Registo 1283
13-7-72



Junto um novo requerimento
acompanhado de desenho em
31-8-72

Guimarães

APROVADO

COMISSÃO DE ESTÉTICA

DA

CIDADE DO PORTO

Sessão de 2 de Agosto de 1922

O Secretario

Sebastião

Ulysses

Camilo

Fredes de Oliveira

Informo que o pedido está em termos de
deferimento, com as condições impostas por esta Re-
partição e pelo Inspector dos Incendios, devendo a
obra ser executada de harmonia com o desenho apre-
sentado em 31 do mês findo

16-8-922

Pelo Enge. Chefe,

*Proponho
deferimento
M. Augusto*

Frederico

Câmara Municipal da Cidade do Porto



255

ANO CIVIL DE 1922

Guia de entrada de depósito N.º 600

Despacho de 17 de Agosto de 1922

Dinheiro corrente.....	4.5 \$ 00
Fapeis de crédito.....	\$
Total Esc. ..	4.5 \$ 00

Pela presente guia vai a Companhia "A Gaduana" entrar no Cofre desta Municipalidade com a quantia de quarenta e cinco escudos, em dinheiro

como depósito de garantia ás condições em que lhe foi concedida a licença N.º 1162 para constituir um armazem para preparação de bacalhau num terreno que possui na freguesia de Circunvalação.

; quantia de que o respectivo tesoureiro passará o competente recibo.

Porto e Repartição de Fazenda Municipal, 26 de Agosto de 1922.

Pe O Chefe da 2.ª Repartição Municipal,

António Oliveira da Silva

Recebi a quantia de quarenta e cinco escudos

supra mencionada.

Tesouraria Municipal do Porto, em 26 de Agosto de 1922

Registada

Em 26 de Agosto de 1922.

O Tesoureiro, ajudante

[Signature]

[Signature]



Câmara Municipal do Porto

3.^a REPARTIÇÃO — 2.^a Secção

Concede-se licença a *Comp.^a "Gaduarana"*

para que possa *construir um armazem para pre-*
paração de lanchas num terreno que
possua na Estrada da Circunvalação, con-
forme o projecto que lhe foi ^{respeitadamente} aprovado em
17 do corrente, com as condições seguintes:
Deverá construir uma retrete, para uso do pessoal
empregado, nas condições do R. de Salubridade;
Construir a meio uma parede transversal
continua ultrapassando os toldados 150, pelo
menos, e se houver necessidade de estabele-
cer a comunicação entre os dois corpos do
edifício em que este ficar dividido pela pa-
rede transversal, abindo nesta um vão, construído
neste vão uma porta de cimento armado.
Frequentemente inspectar-se-ha os alinhamentos
e nível de soleiras que lhe forem determi-
nadas.

Pôrto e Paços do Concelho, 26 de Agosto de 1922.

(a) *Monteiro S. Andrad, Prof. Eng.º Bel.* Engenheiro Chefe da 3.^a Repartição, subscrevi.

O Presidente da Comissão Executiva,

(a) *M.º Caetano S. Oliveira*

licença	8\$ 00
taxa	26\$ 00
impresso	\$ 01 -
Selo	\$ 3 -
Soma — Total	34\$ 35 -

RECEBI.

REGISTADA.

Depositou na tesouraria do Concelho a quantia de *quarenta*
ecus Esc., conforme a guia n.º 600