



EX. RA S ENH O RA D. ELSA FIGUEIREDO DE ALMEIDA LICAS RUA DE S DE ABRIL - ESCALA: 0,01 P. M.

CAMARA MUNICIPAL DO PORTO
2.ª Repartição-Edificações Urbanas
APROVADO
Mês de 23 OUT. 1952


O CHEFE DA REPARTIÇÃO

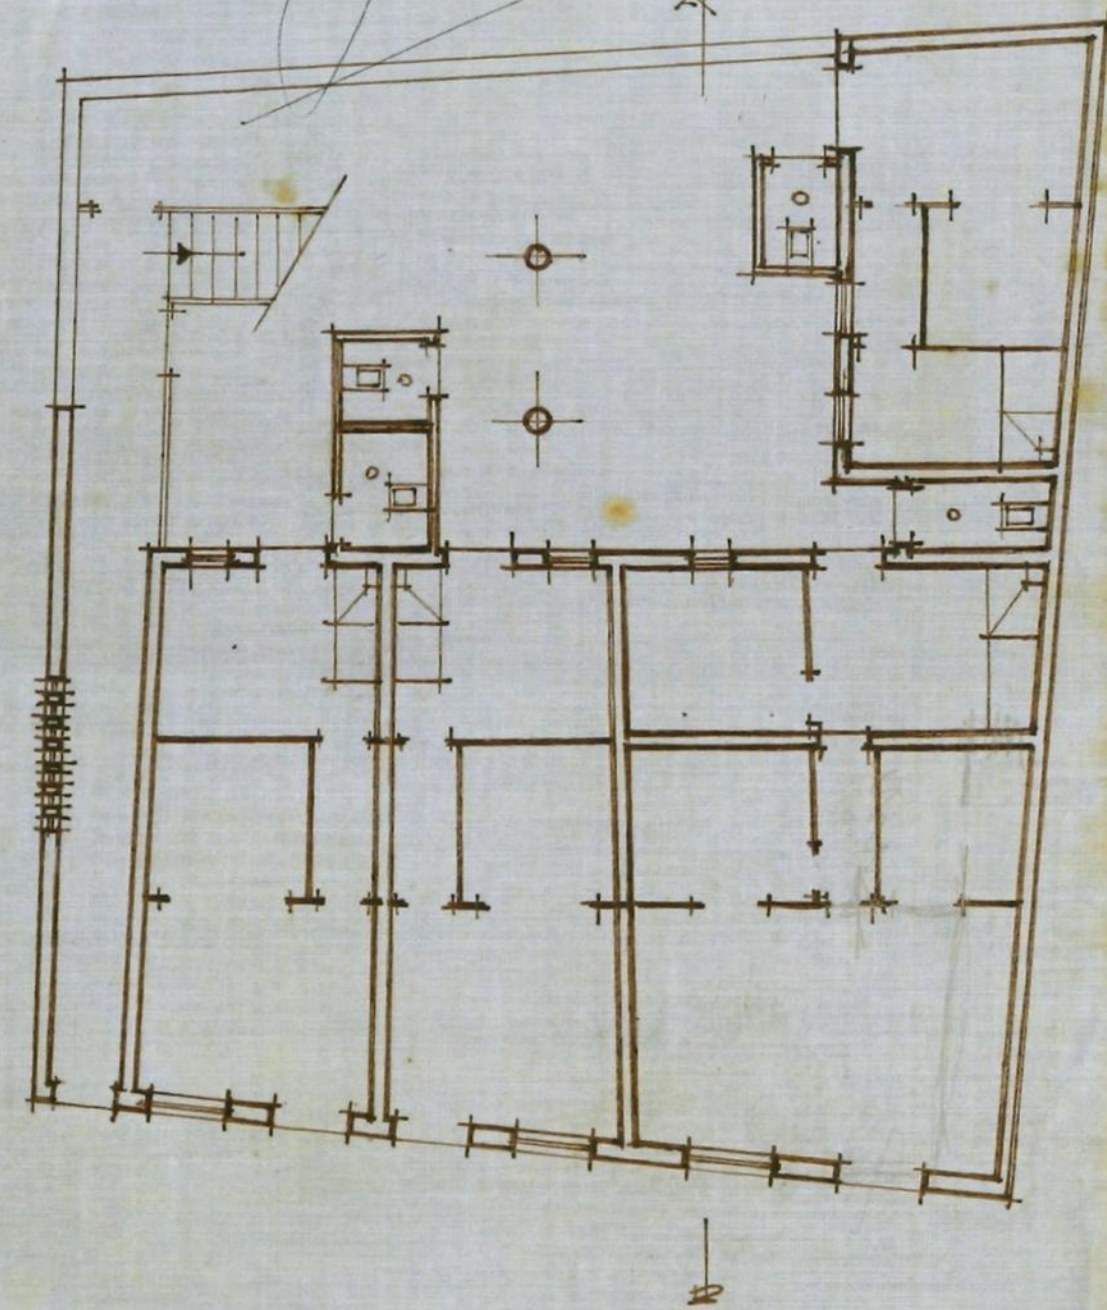


N.º DO CHÃO (EXISTENTE)

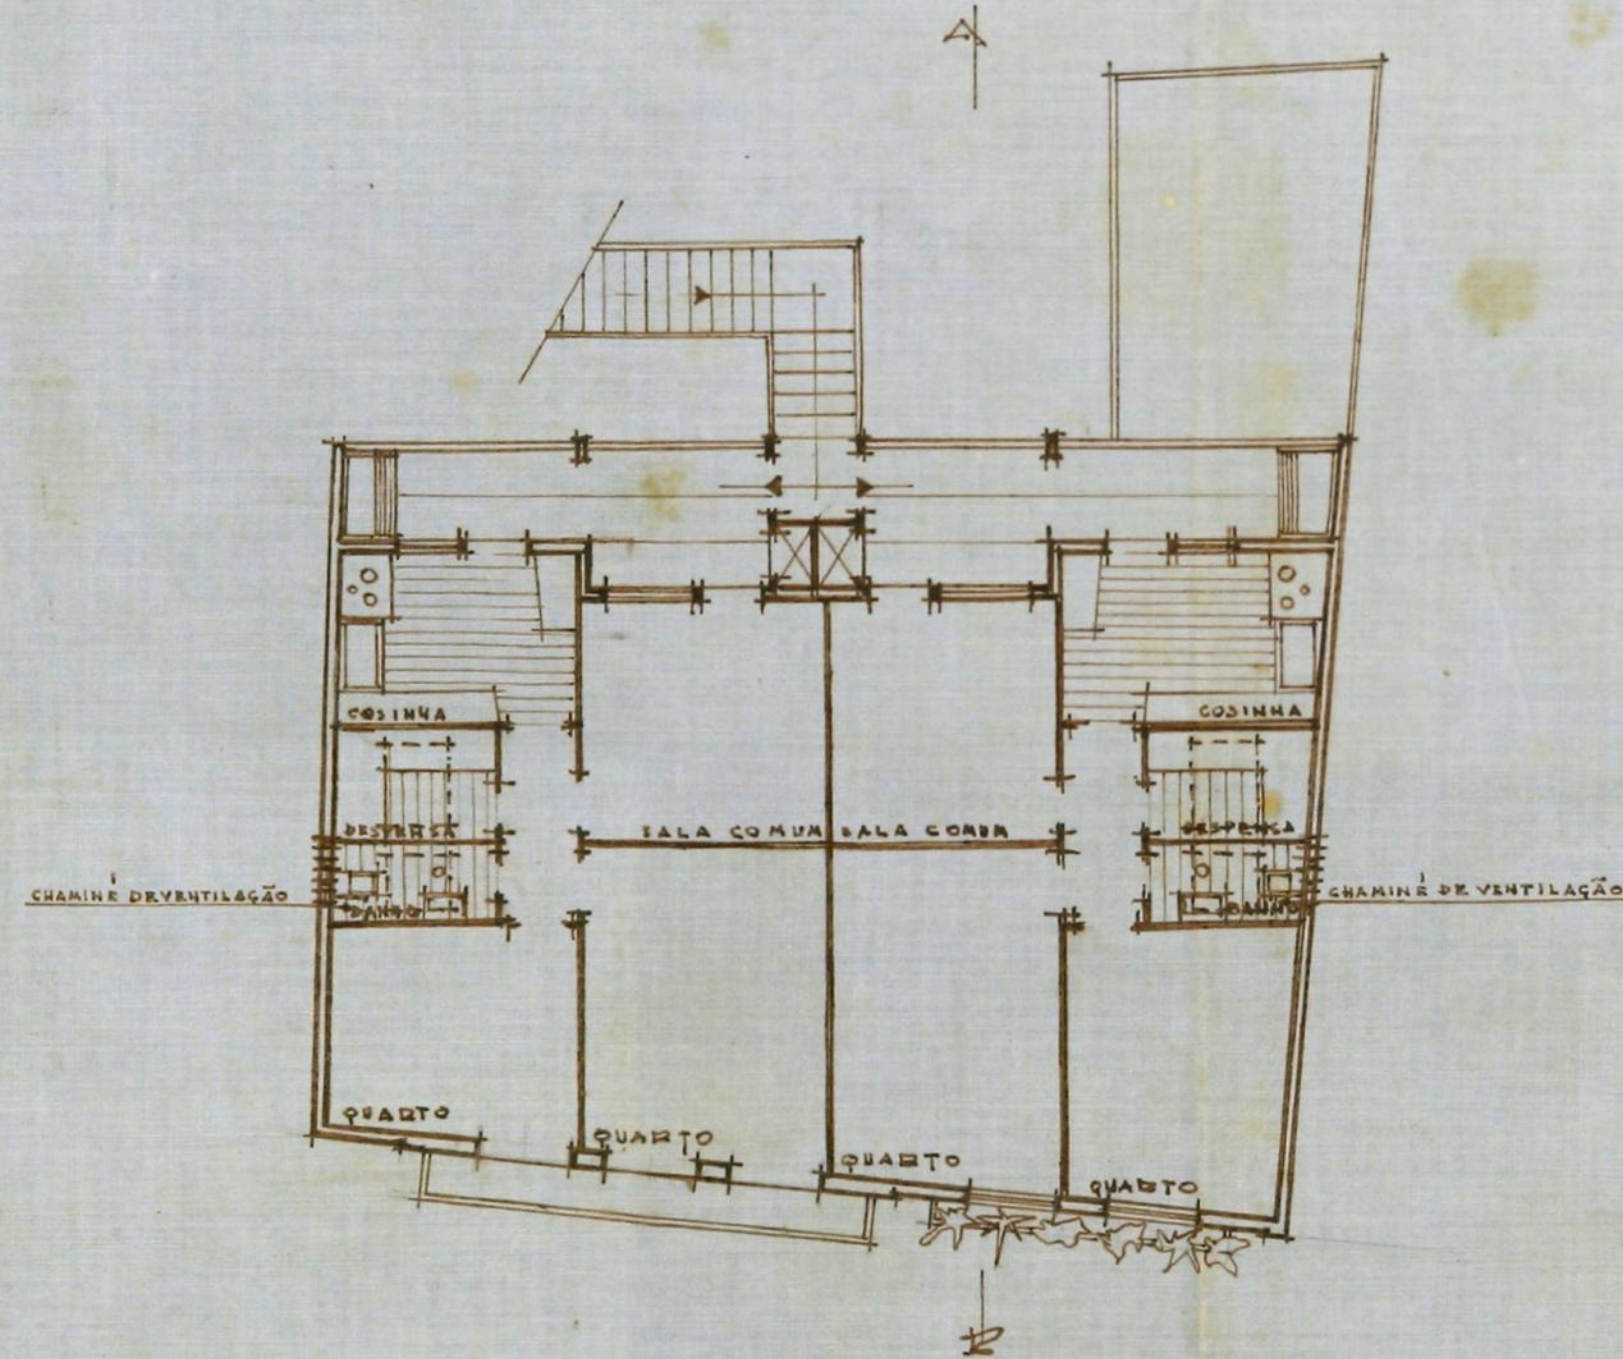


ANDAR (A CONSTRUIR)

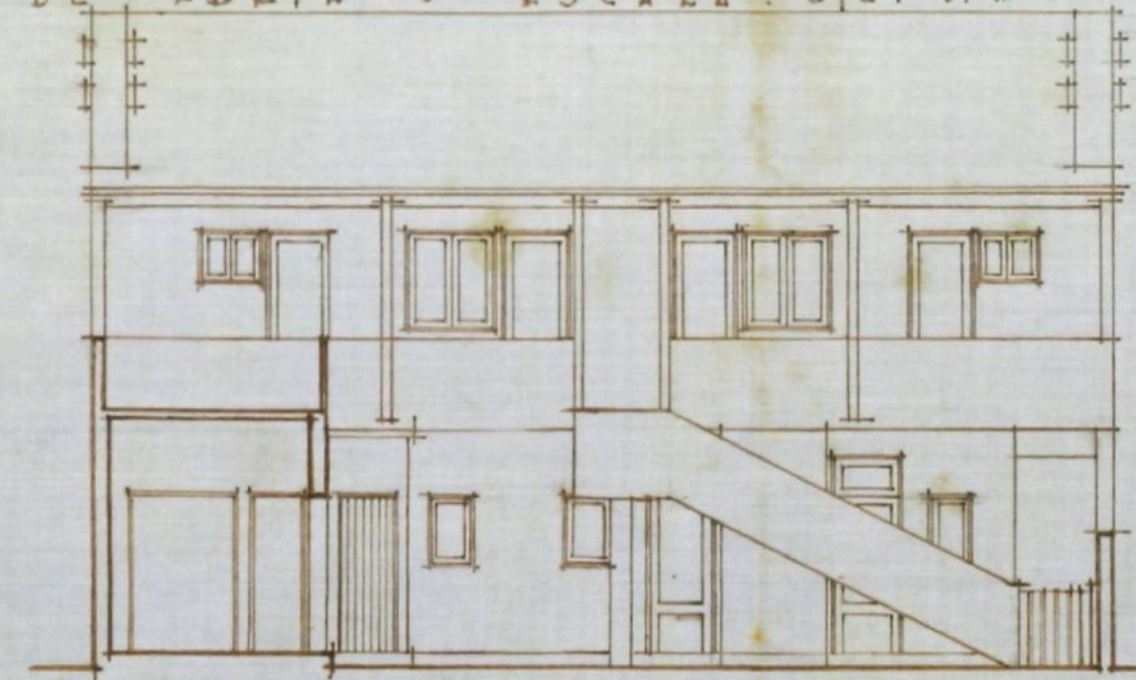

FACHADA POSTERIOR

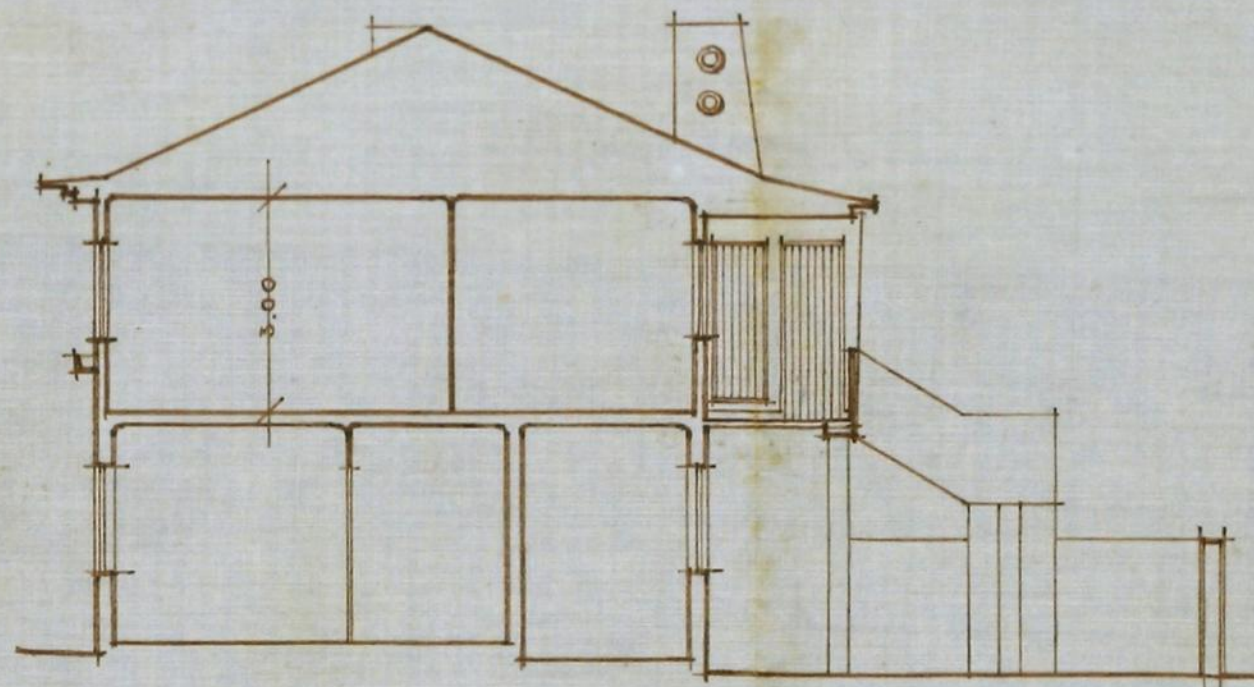

SECÇÃO A-B

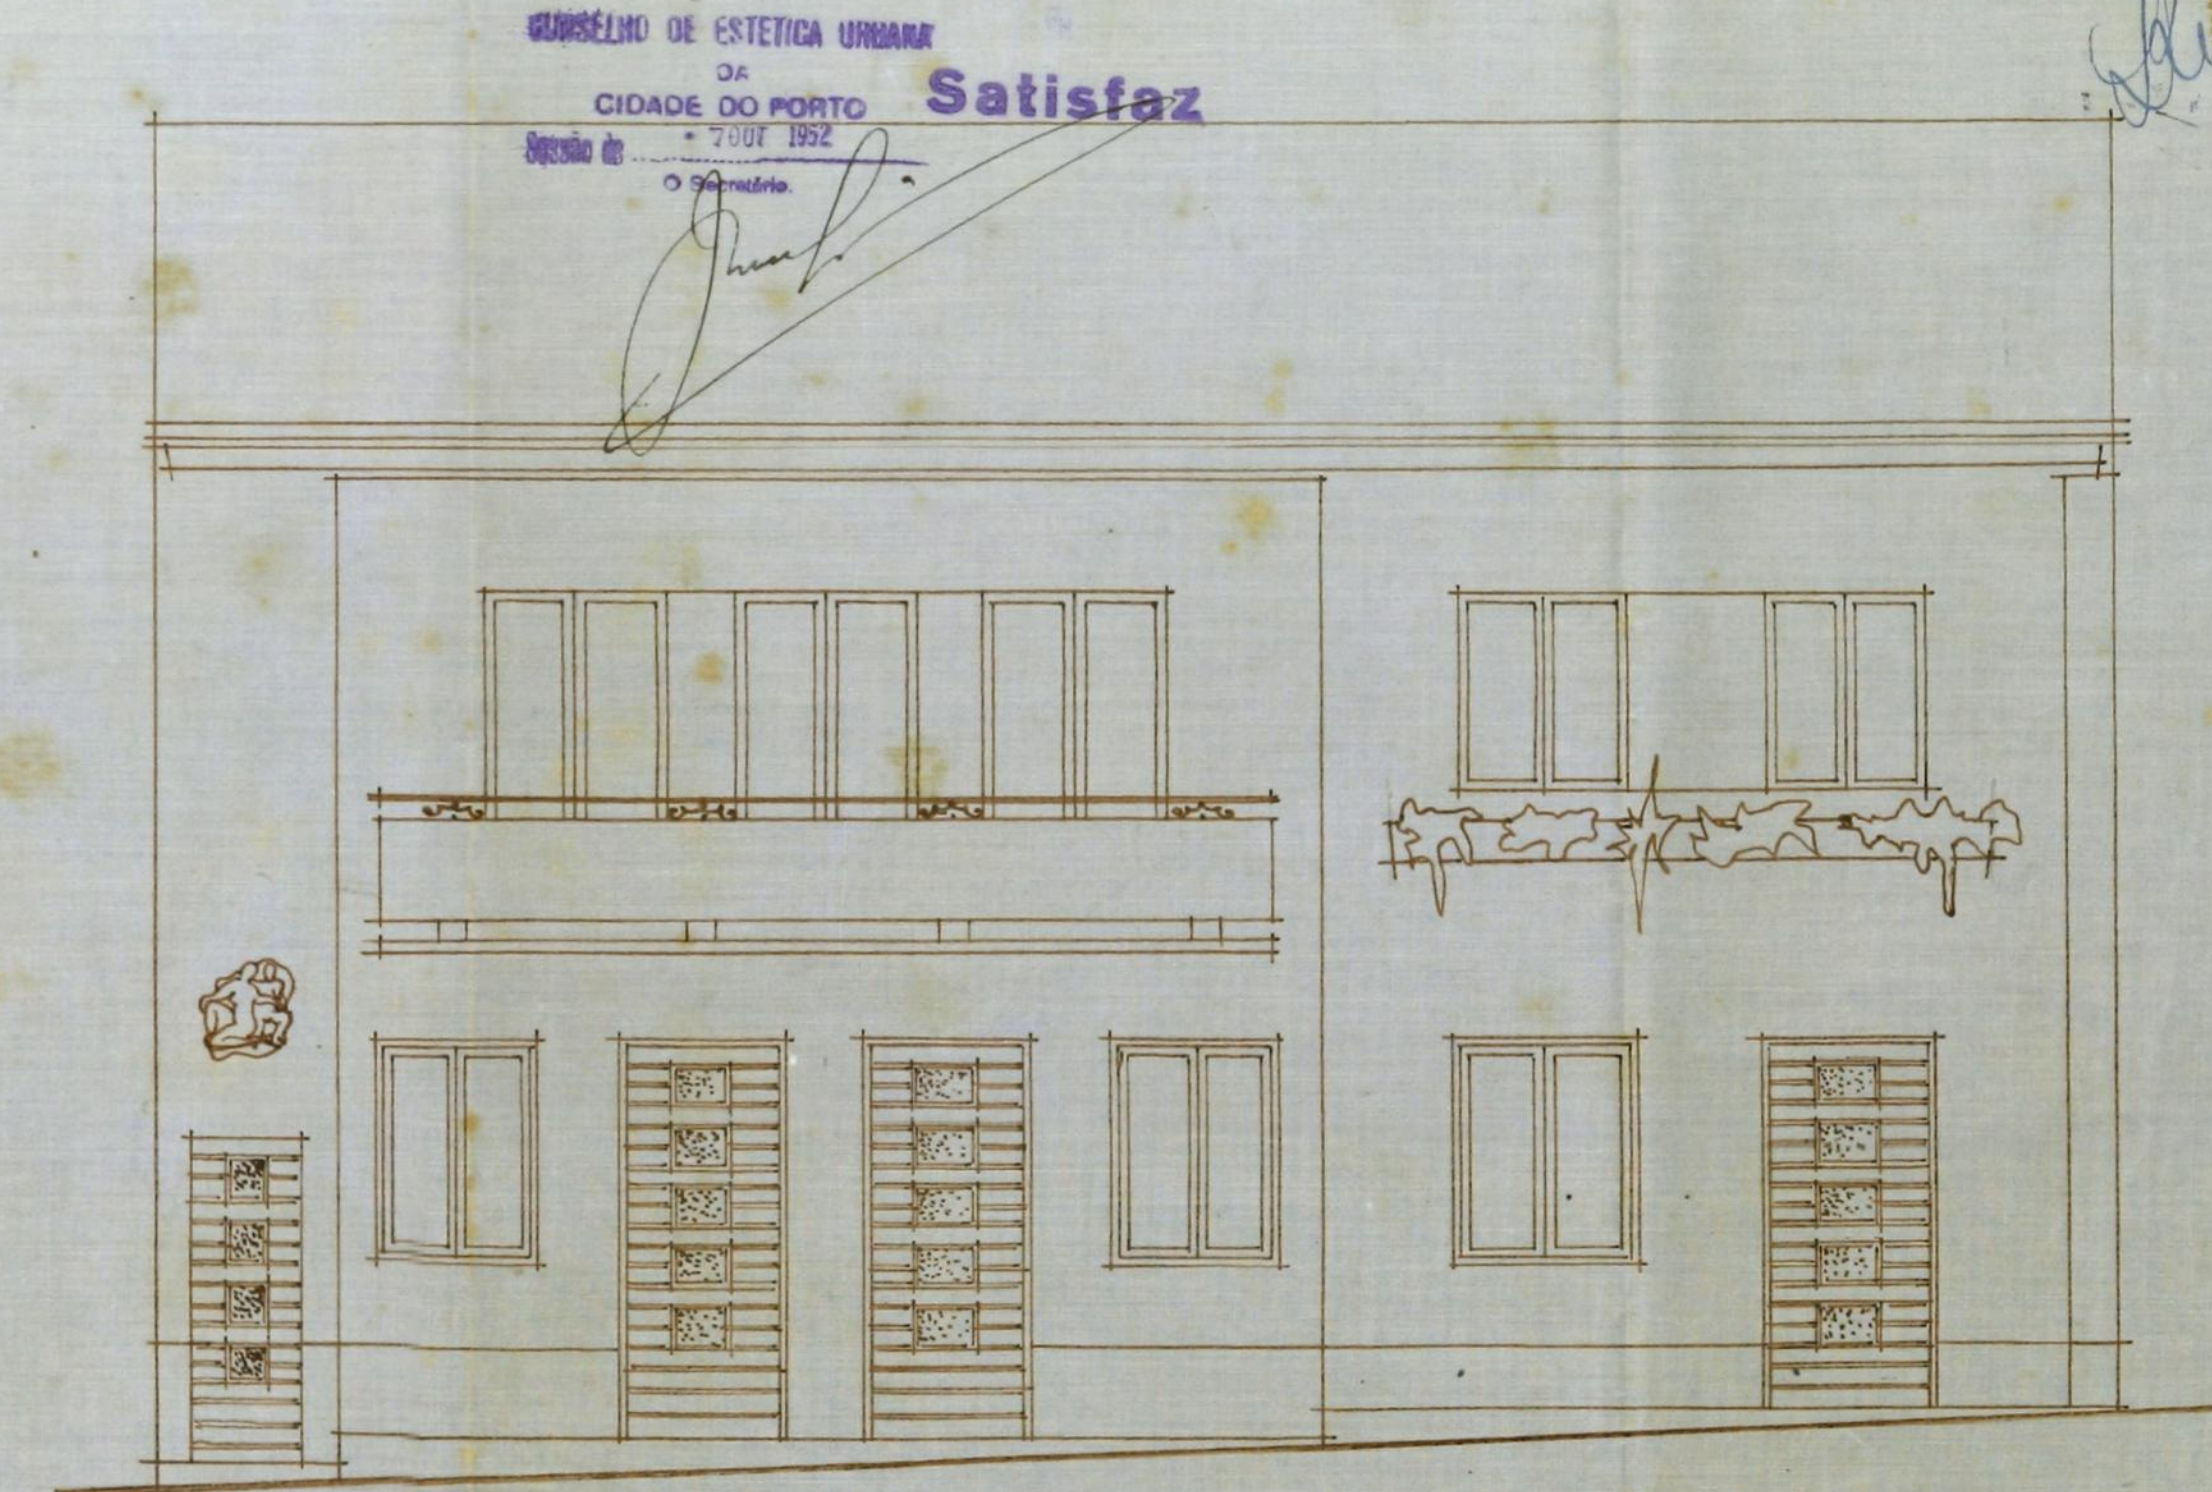

FACHADA PRINCIPAL - ESCALA: 0,02 P. M.

Spurboanca