

EXFERNIDOS nos termos
da inforomaca
Porto, em sessão da Comissão Executiva
4 de Maio de 1923

322
87



Alameda Municipal
926
SERVIÇO DOS
ACTOS BEMHE



Sanctio e ass. Jacin

Registado

Exma Camara

Para entrar no Livro Municipal da quantia de
Rs. 2500 constante da informação
foi passada a guia N.º 204 que n'esta data
foi enviada á thesouraria.

Reg.º da Fazenda Municipal, 4 de Maio de 1923

Aurora Oliveira e Menigo, residente na rua For-
mosa n.º 444-3.º, tendo obtido licenca da Exma
Camara para construir um predio na rua 5 de
Outubro junto ao n.º 184, cuja licenca encontra se
registada sob o n.º 166, dactada de 18 de Fevereiro
de 1921, e o projecto aprovado em Sessão de Comi-
ssão Executiva de 20 de Janeiro de 1921. Vem
com o presente aditamento, desenhado, ao projecto
para construir mais: um portão para entrada
de carros; uma rampa para passagem de carros;
uma pequena garage no fundo do quintal,
e galinheiro no fundo do quintal, de harmo-
nia com o aditamento junto.

475

Solicita da Exma Camara
a aprovação destes e a competente
licenca como requer.

Porto 17 de Março de 1923 Licença N.º 468
pela reg.º Inacio de Sa de 30 de Maio de 1923
Leoberto 68650

RE.
3ª REPARTIÇÃO
Regist. 490
17-3-923

23-4-923


Alencar

Handwritten signature and initials in red ink.




Aditamentos ao projecto da casa que D. Aurora Oliveira Nogueira
faz em construção na rua 5 de Outubro, junto ao prédio n.º 184


APPROVADA FORTO EM CAMARA
Escala de 1:100 DE 1927 DE 1927
O PRESIDENTE

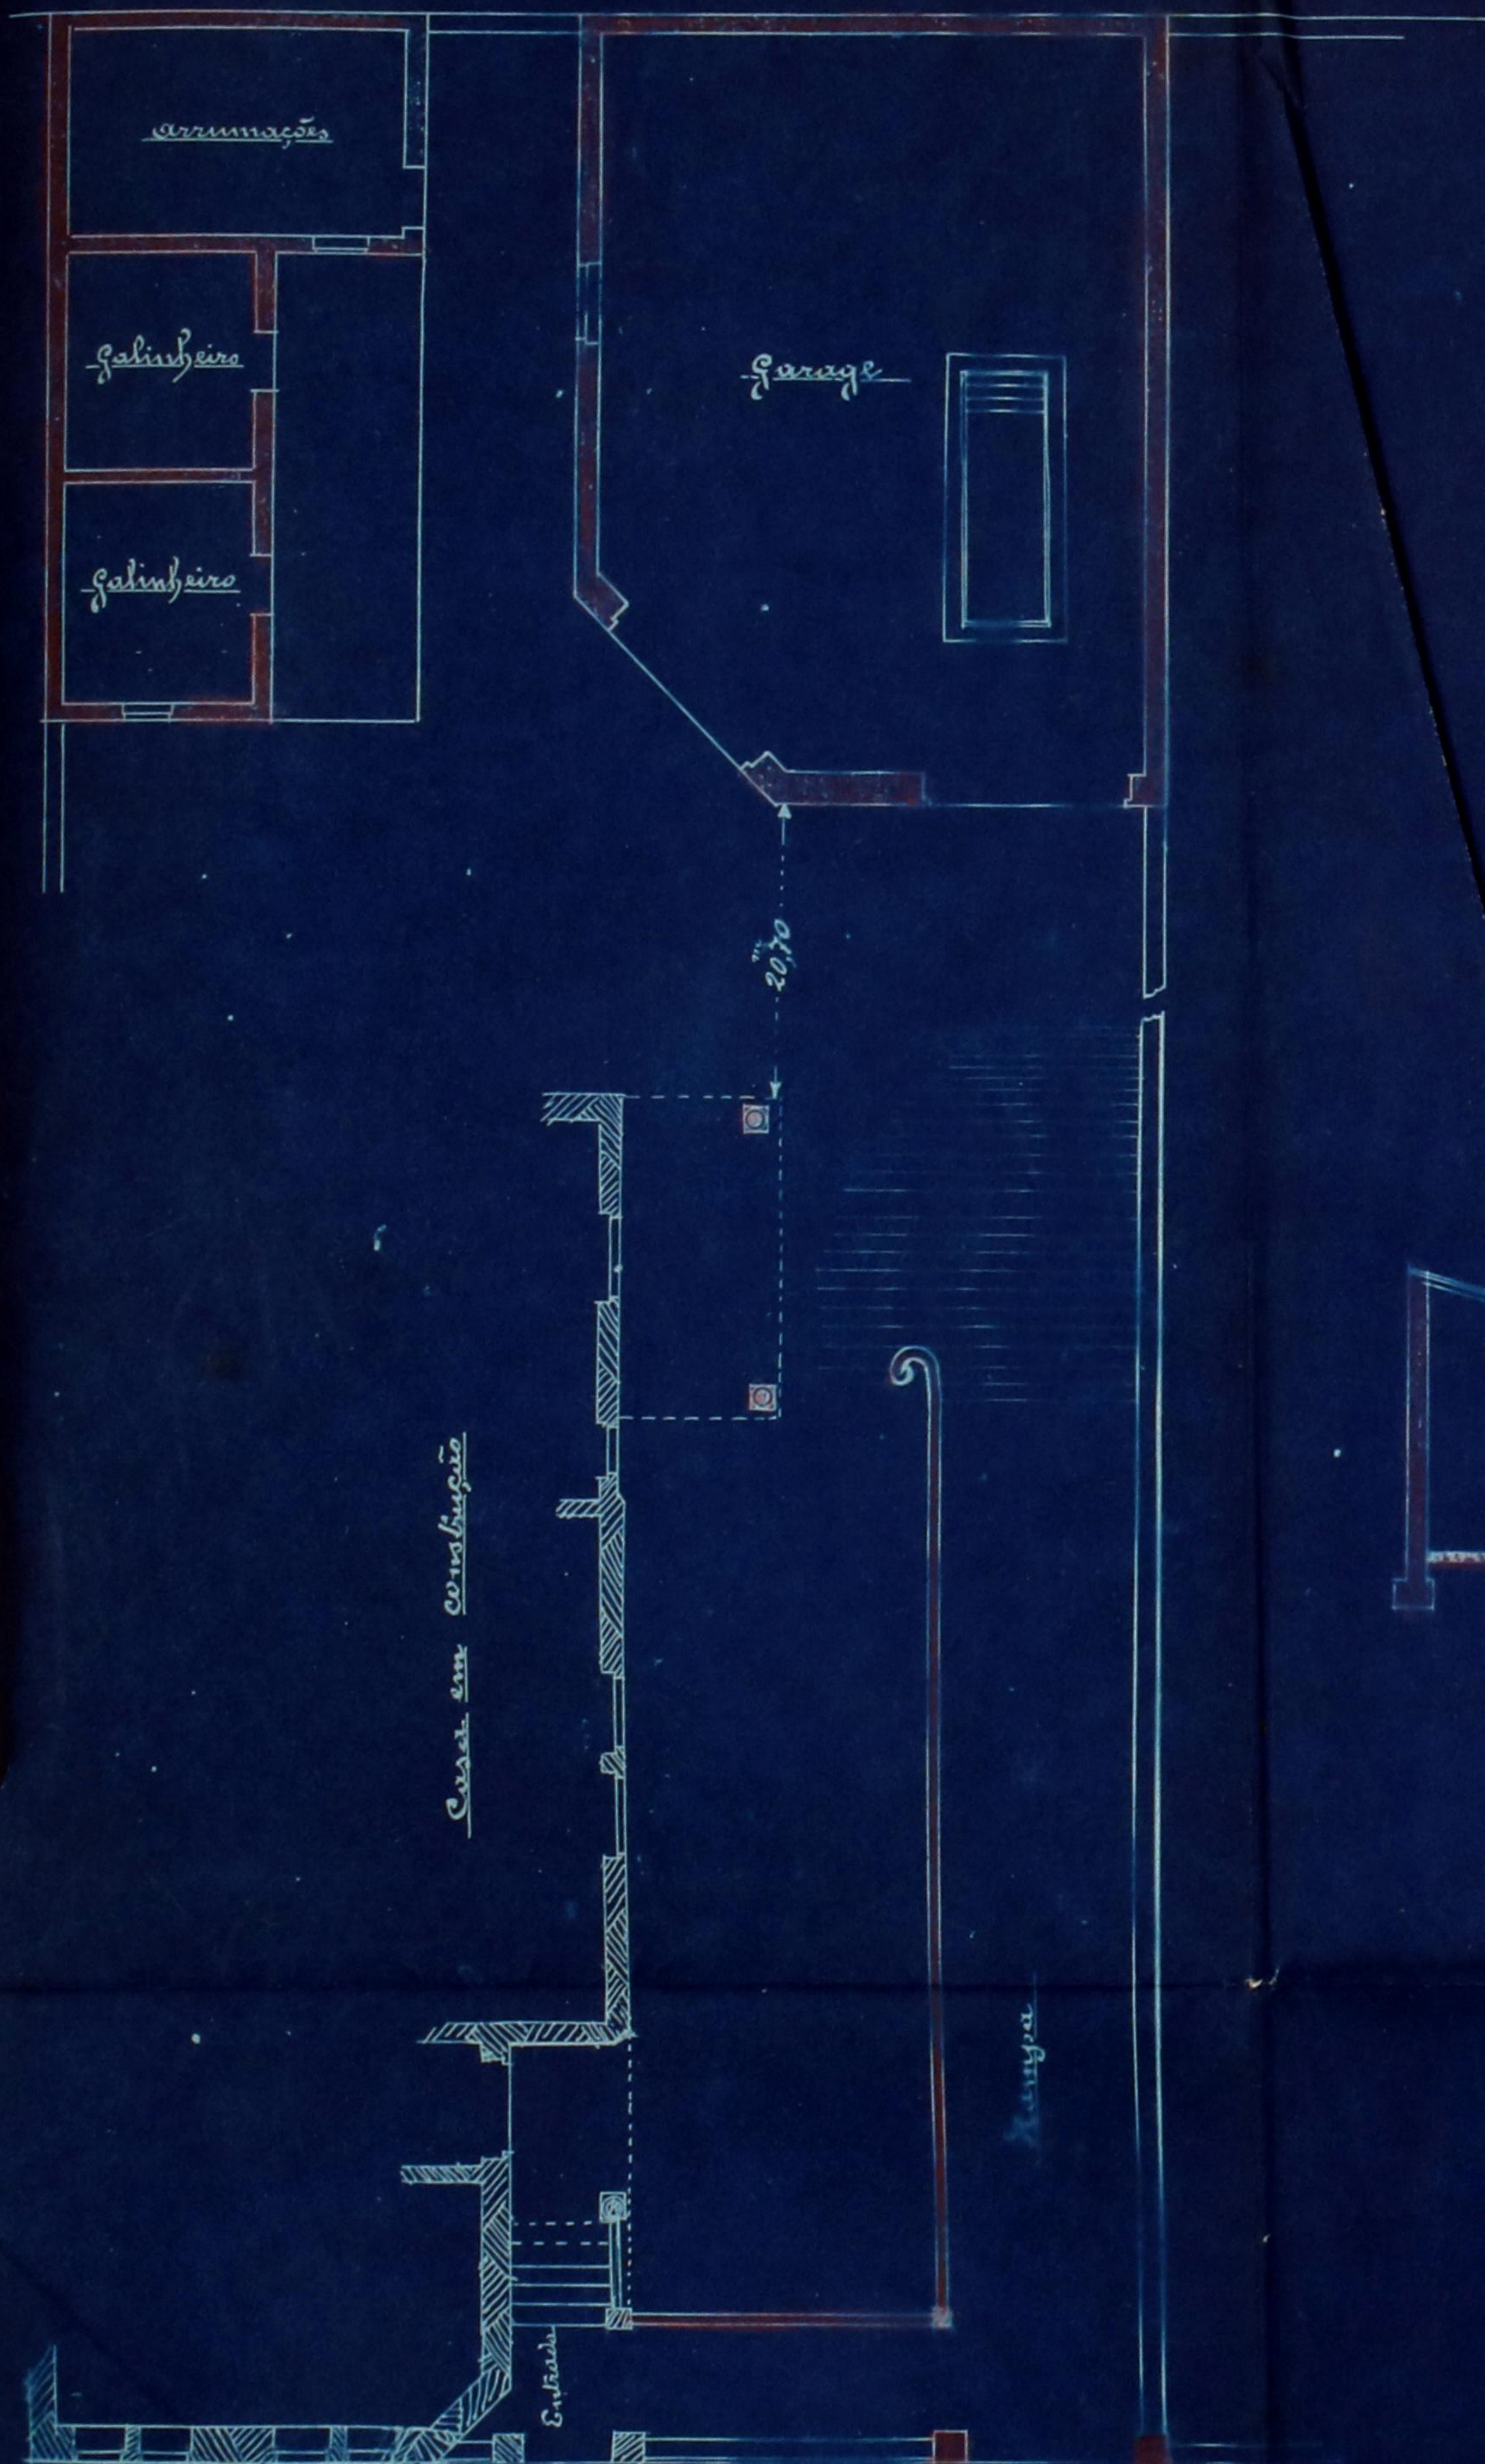


Planta

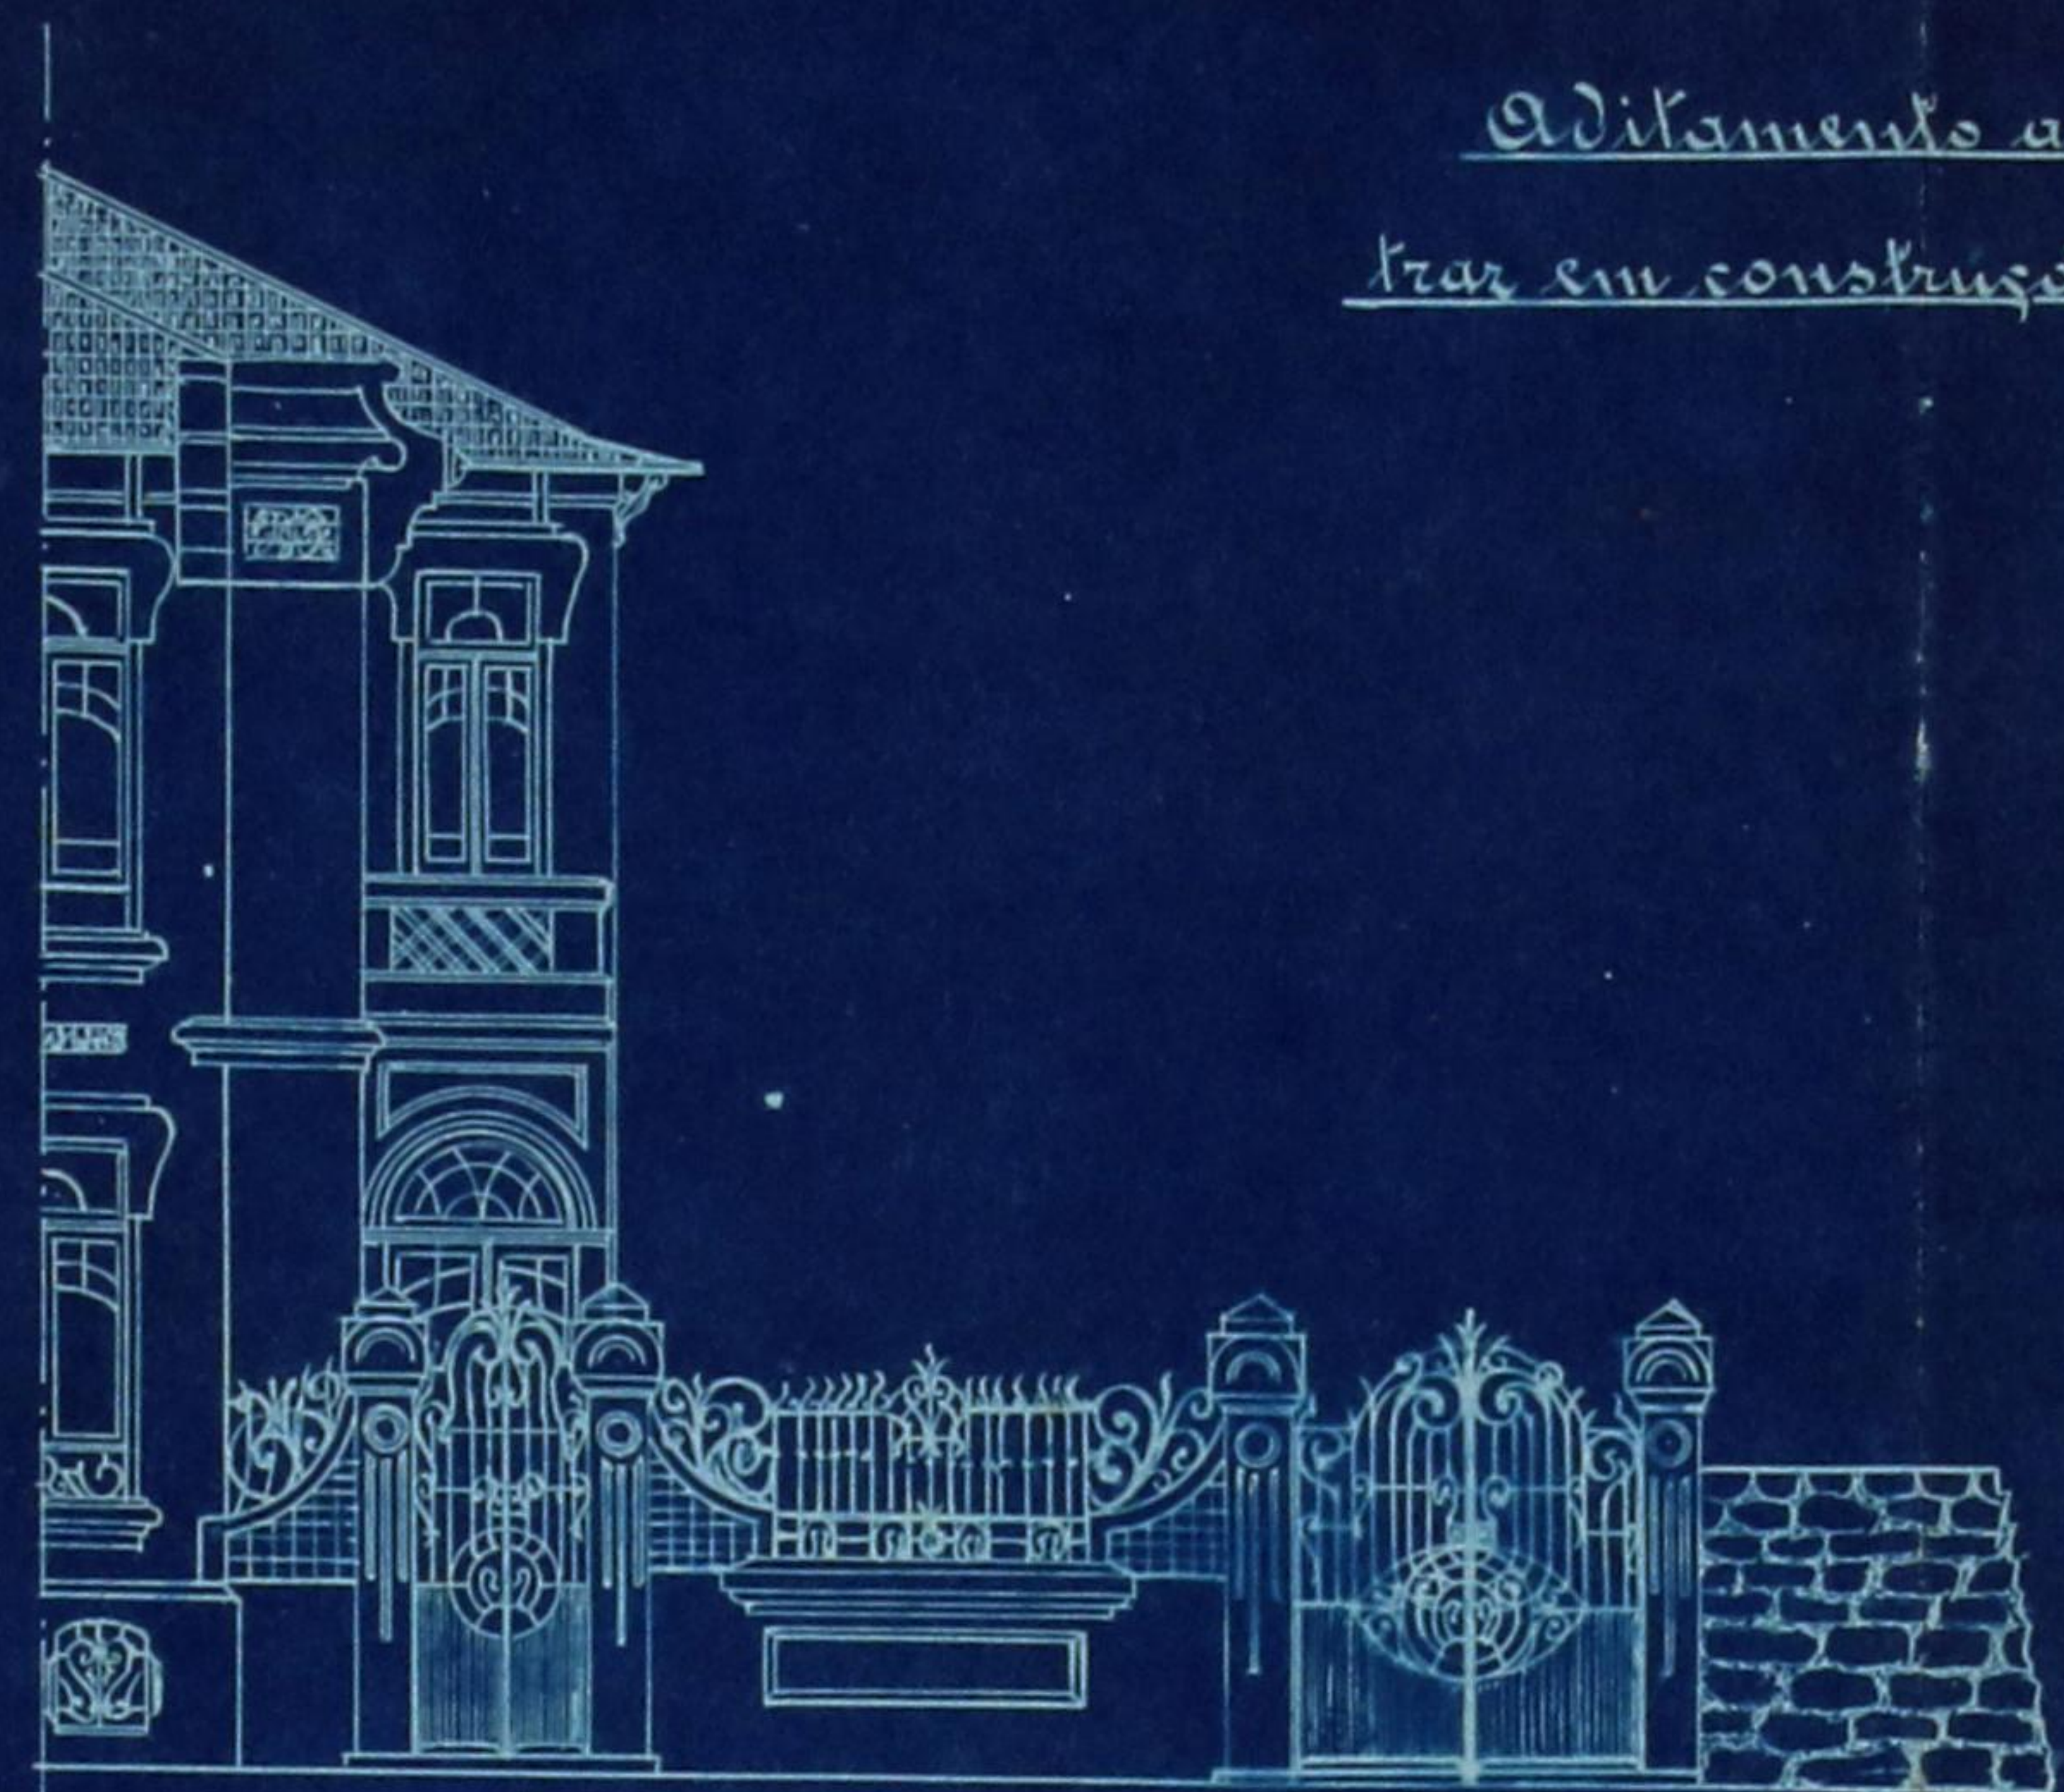


Fachada de frente

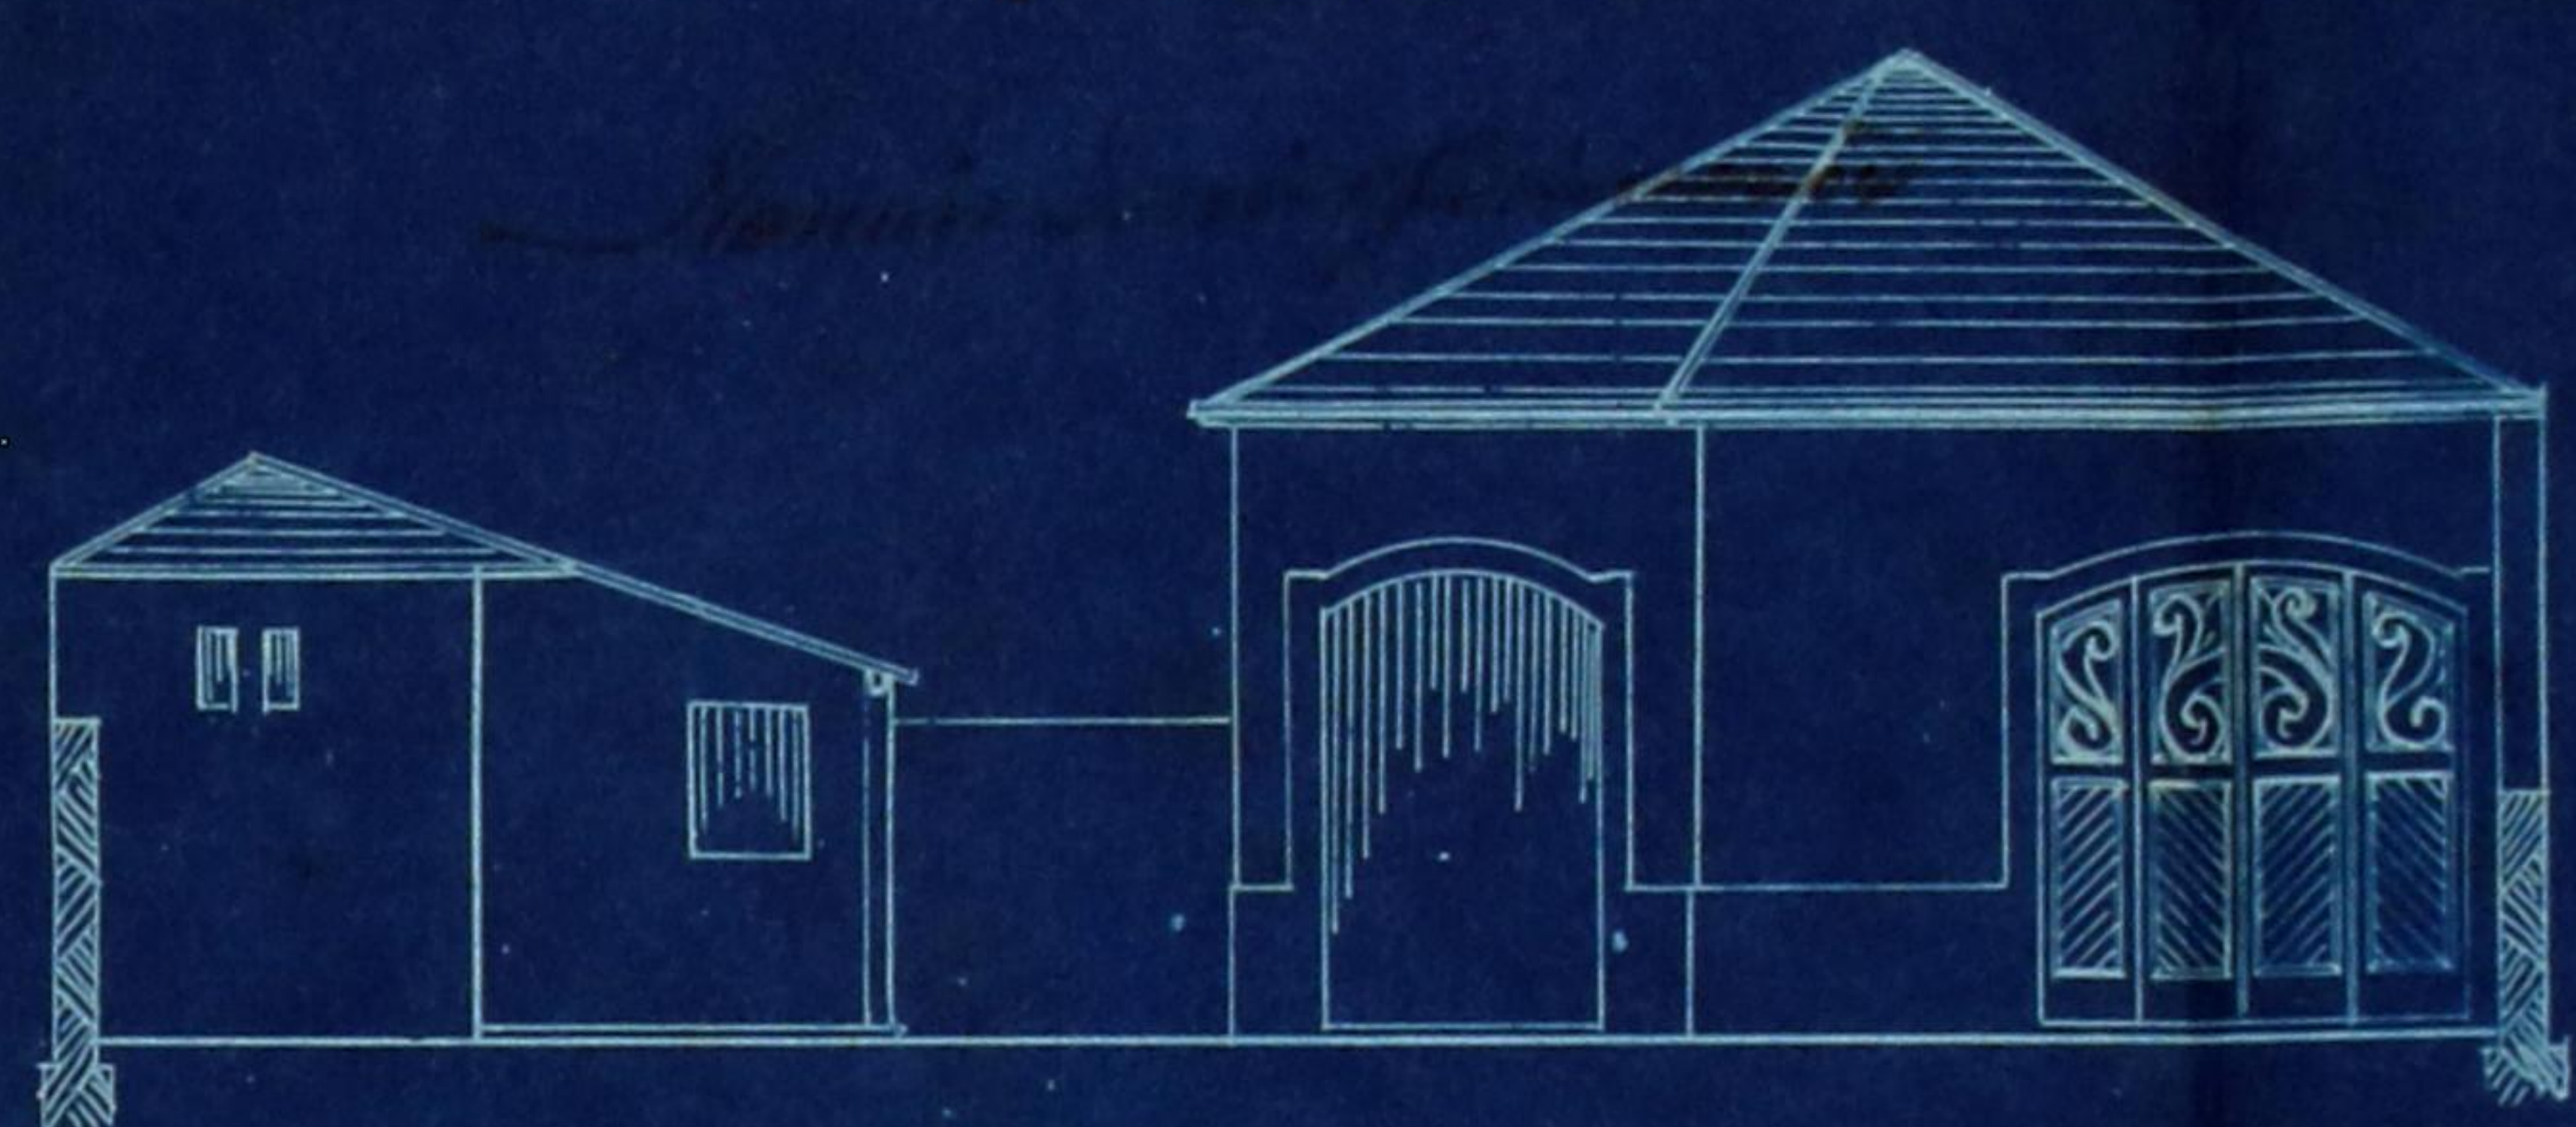


Fachada da garage e galinheira

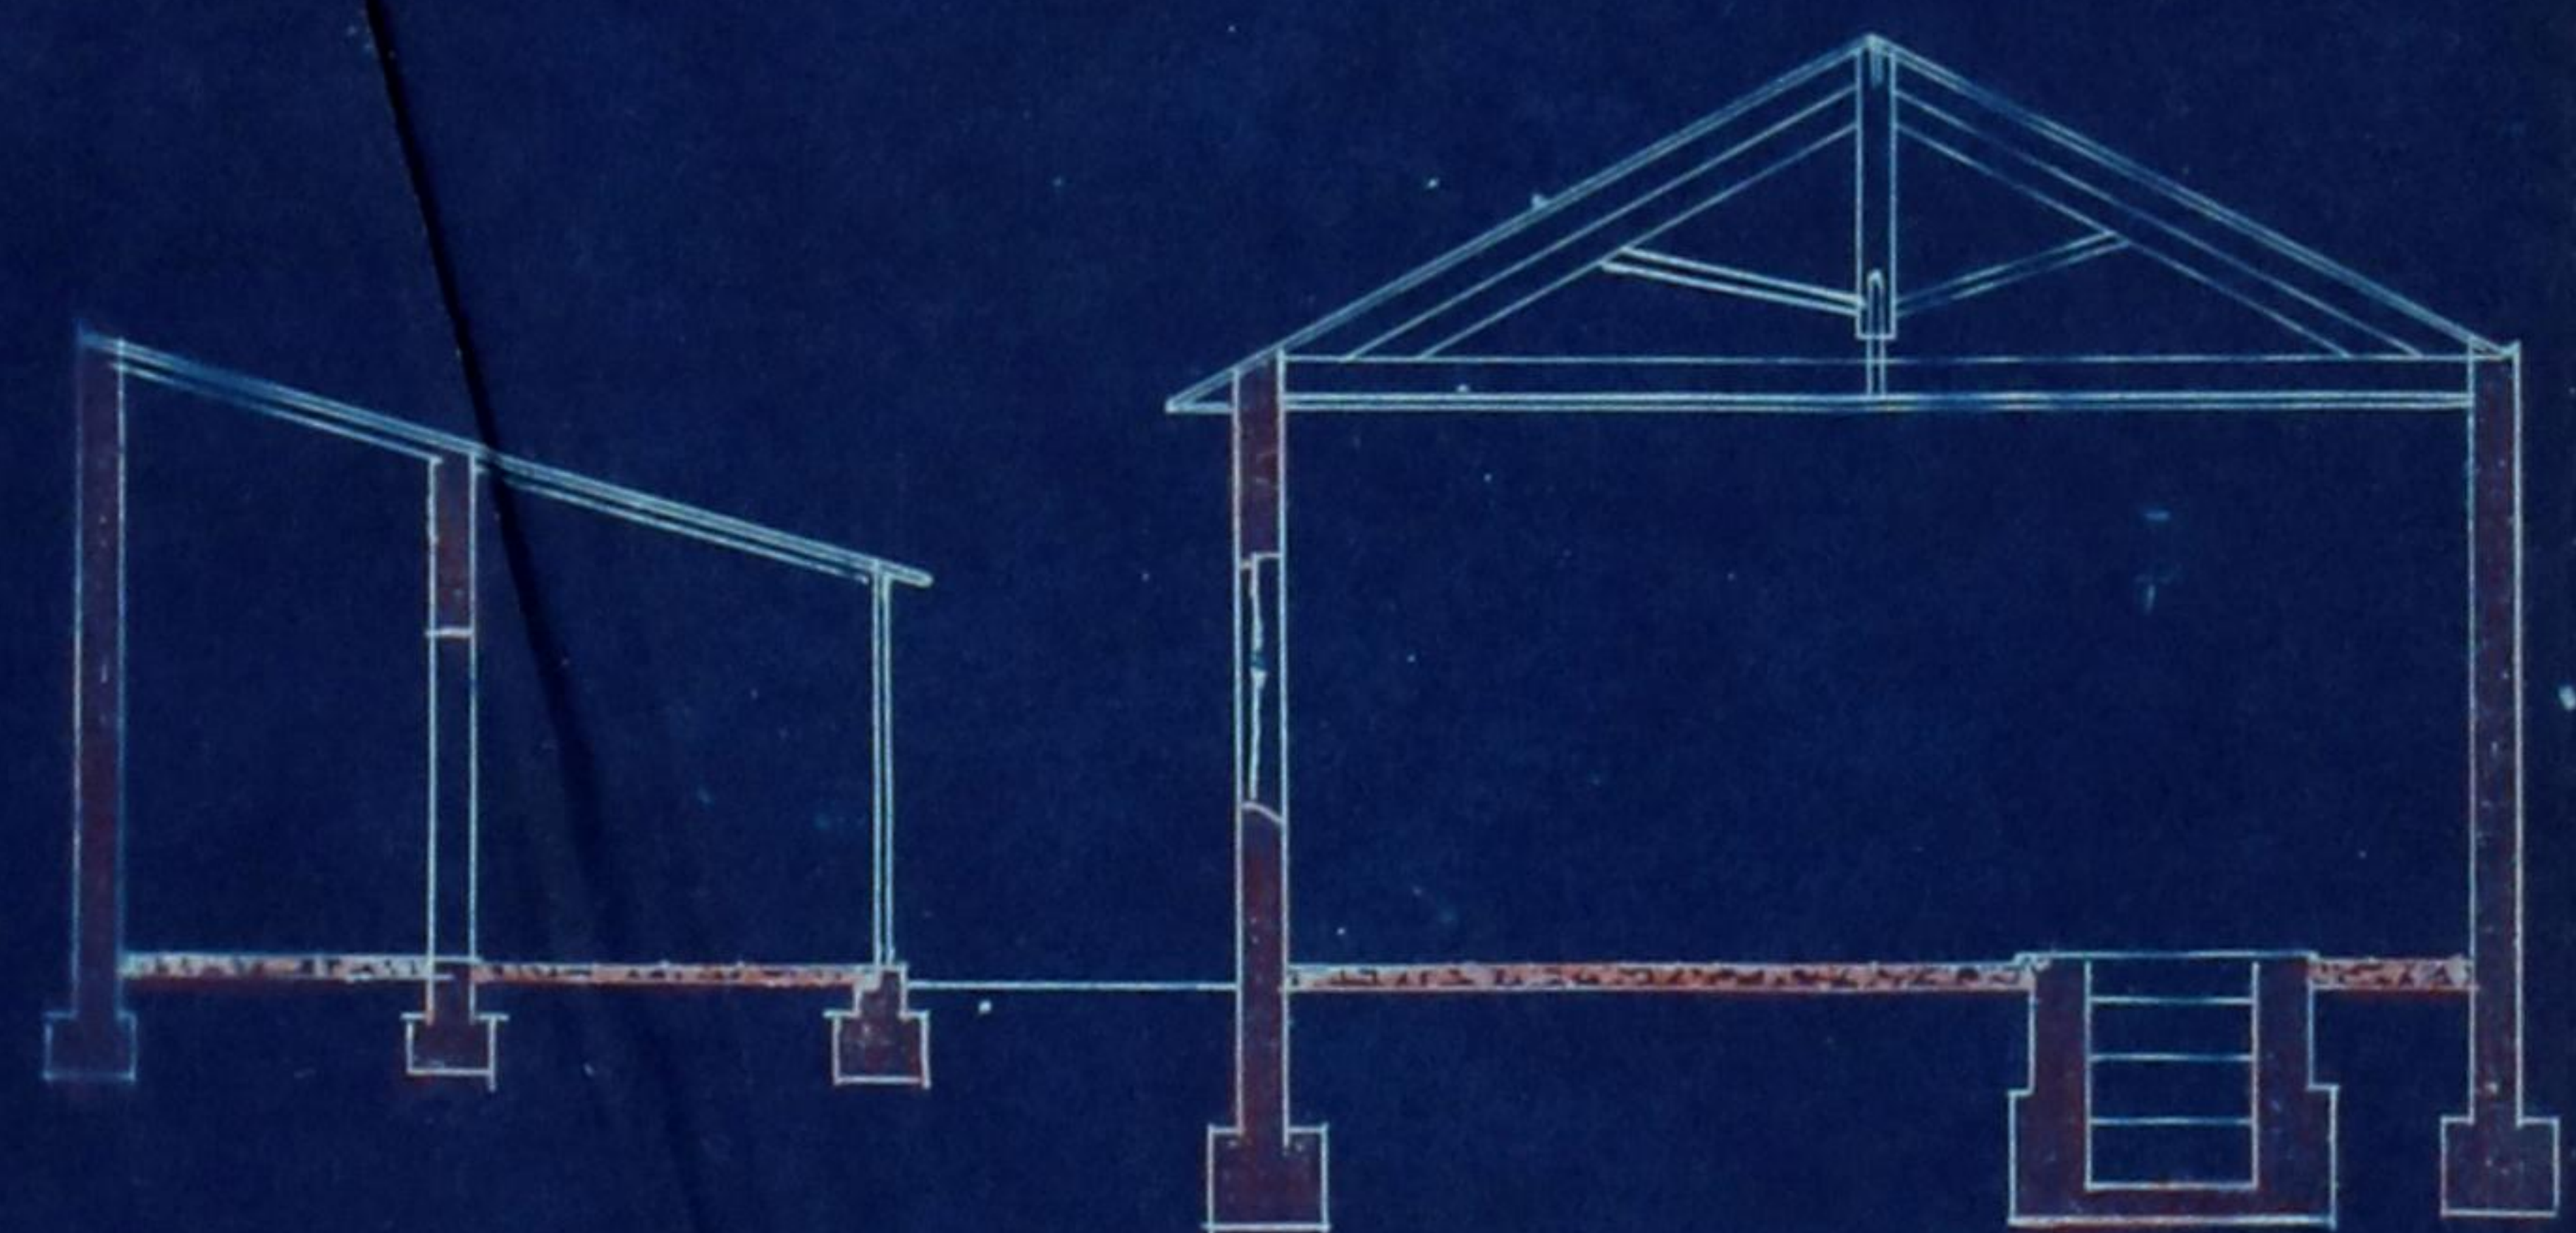


Secção transversal

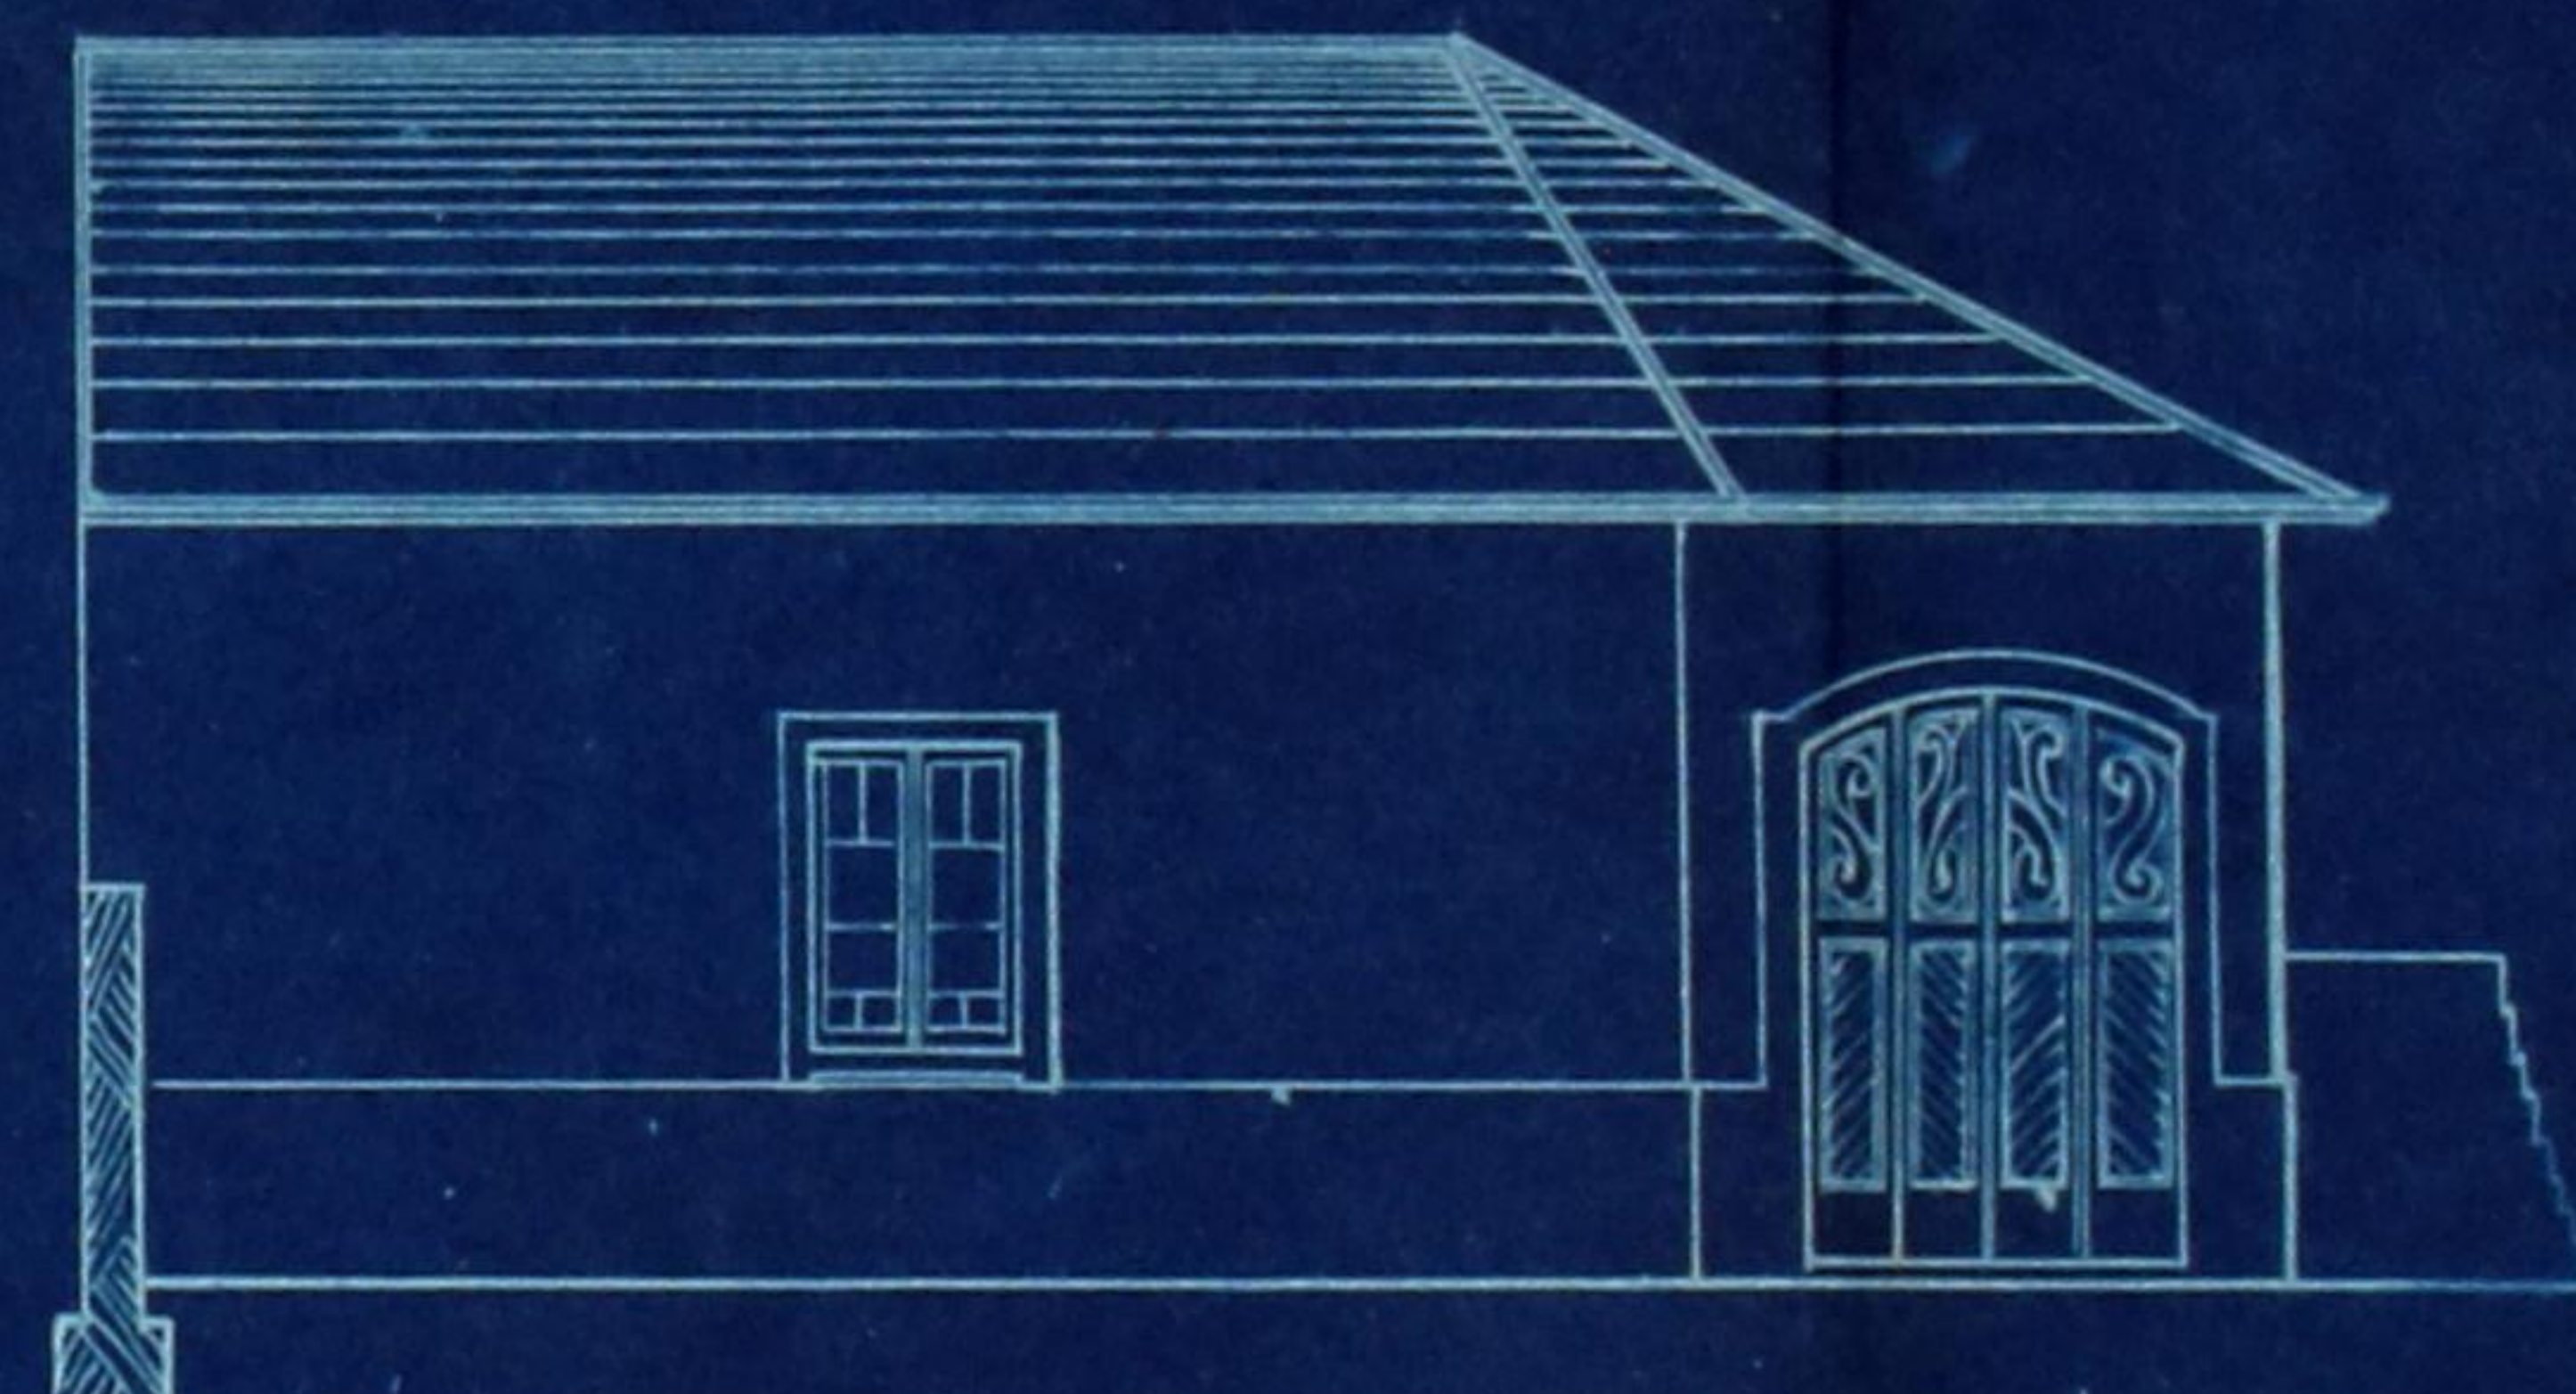

Fachada lateral da garage

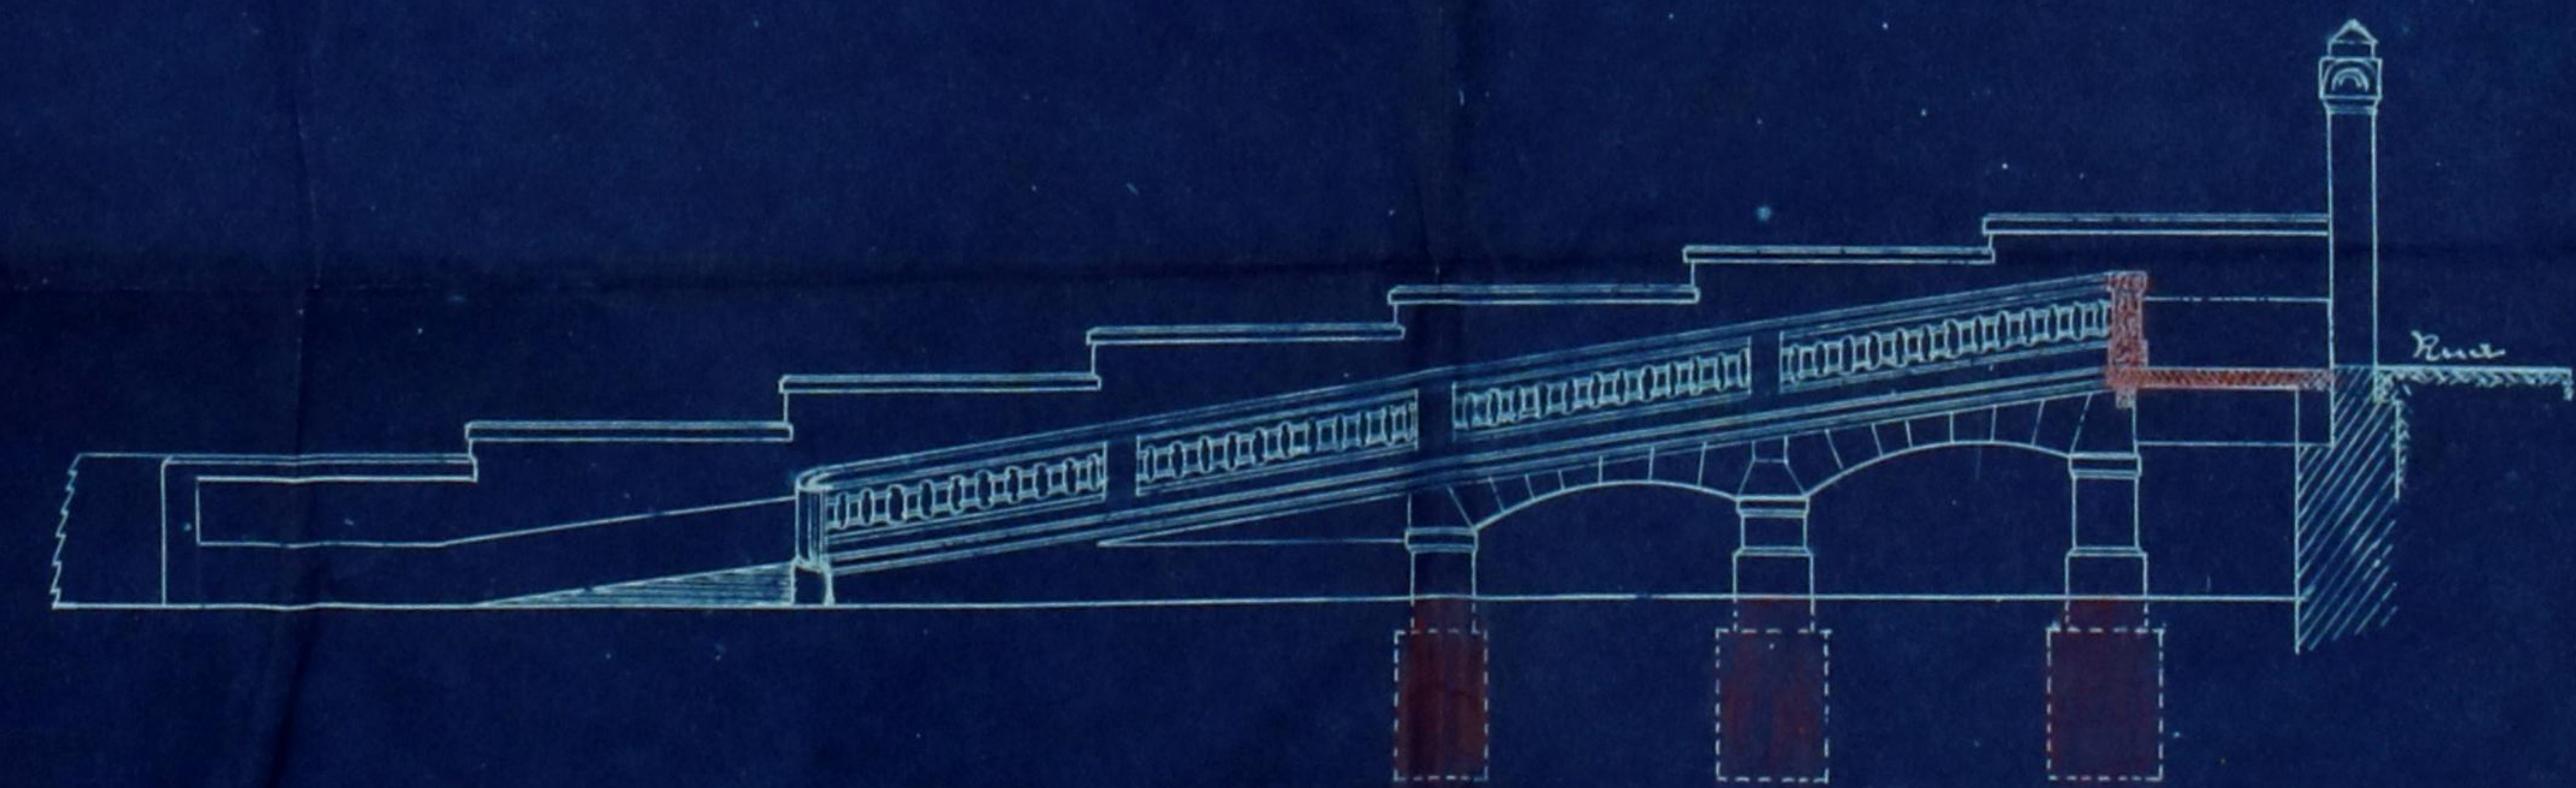

Fachada da rampa

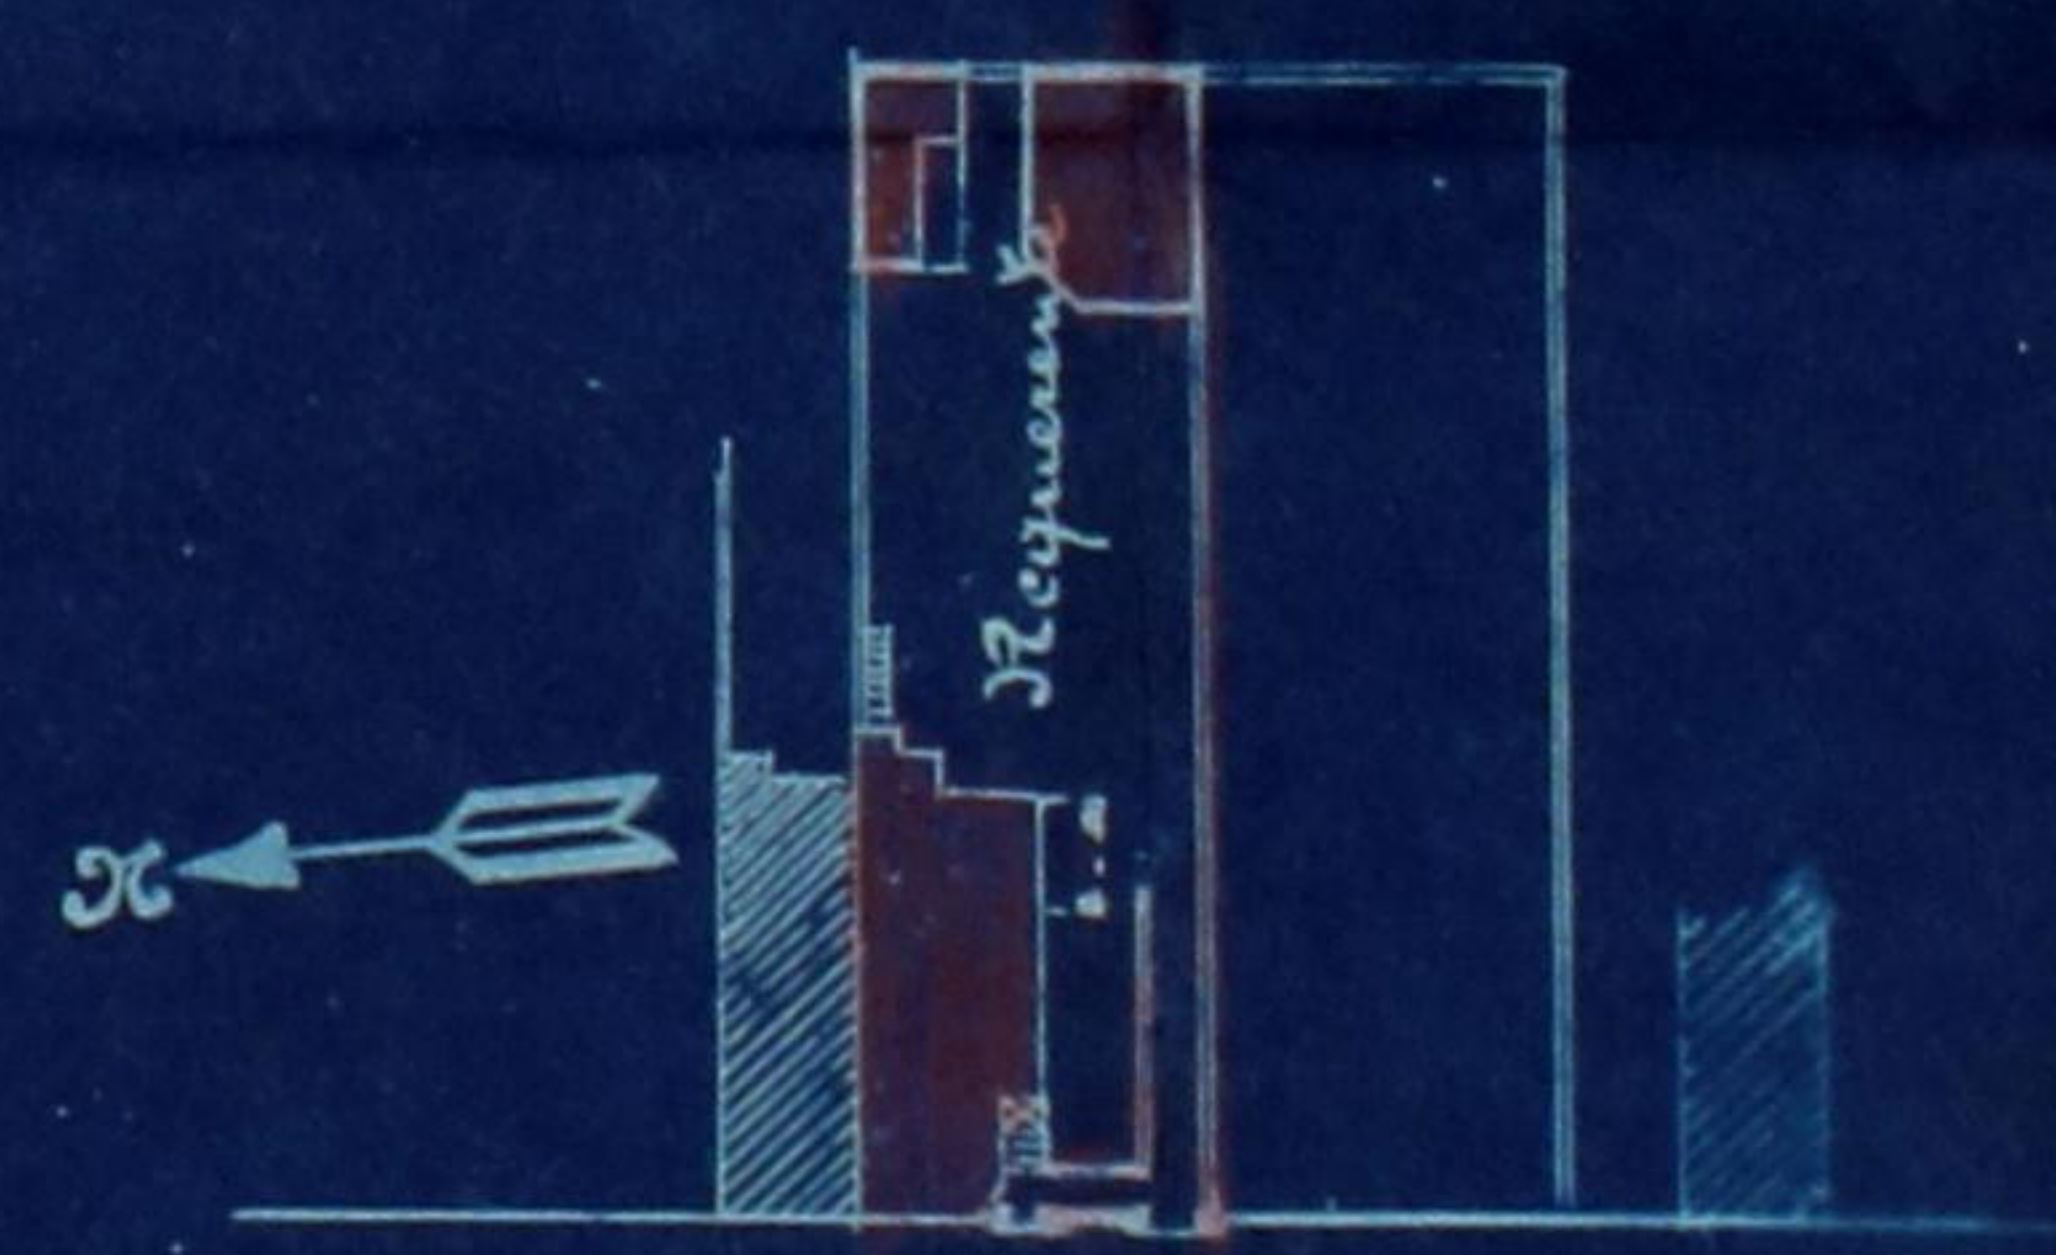

Rua 5 de Outubro

Planta topografica do local
Escala de 1:1000



325

JN



Na execução das obras a que se refere o projecto R.E. nº 475, de 17-3-923, de Aurora de Oliveira Mingo, nada ha a observar.

3ª Repartição - TÉCNIC

OBRAS DIVER

Especificação da obra: *obras de reparação*

Porto e Secretaria, 26 de Março de 1923.

Respectante: *Antonio* O Inspector Geral
Motivação: *Acto Imp. Mando*
Situação da obra: *em execução*

R.E. nº



do art. ... do Cod. de Post.

Declaração de responsabilidade:

Projecto da obra: *obras de reparação*

Registo { N.º 475 P. E.
 Data 17-8-923

Licença { N.º
 Data



Câmara Municipal do Porto

3.ª Repartição — TÉCNICA

OBRAS DIVERSAS

Especificação da obra: *alterar projecto*

Requerente: *Curra Chieira Mendes*

Morada:

Situação da obra: *Rua 5 d'Outubro*

Responsável:

Está nos casos do art. do Cod. de Post.

Declaração de responsabilidade:

Projecto da obra: *Em termos de desenvolvimento.
A Comissão de Estética*

20-11-923

*O Eng.º Chefe da II. Sec.º
A. M. Rodrigues*

APROVADO

COMISSÃO DE ESTÉTICA

**DA
CIDADE DO PORTO**

Sessão de 21 de Novembro de 1923

O Secretário

alves

Carreira

Frederico de Almeida

Condições a impôr:

Alinhamento: *a requeres*

Nível de soleiras: *4*

Depósito: *25.000*

Licença: *3.000*

Saxa *39.000*

Imp. etc *50*

Observações:

o. r. 1.000
68.500

On
Informo que o pedido está em termos de defe-
rimento.

26-3-923

o Eng.º Chefe,

[Signature]

*Proposta
de fornimento
de materiais*

4711

327
87




Câmara Municipal da Cidade do Porto

ANO CIVIL DE 1923

Guia de entrada de deposito N.º 264

Despacho de / de <u>Maio</u> de 1923	}	Dinheiro corrente.	25\$ 00
		Fapeis de crédito.	\$
		Total Esc.	<u>25\$ 00</u>

Pela presente guia vai Aurora Oliveira Menço entrar no Cofre desta Municipalidade com a quantia de vinte e cinco escudos, em dinheiro

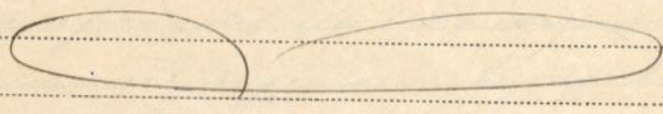

como depósito de garantia ás condições em que lhe foi concedida a licença N.º 468, para construir um portão e uma rampa em cimento armado para passagem de carros, bem como uma garage e um galinheiro no prédio que traz em constituição na rua 5 de Outubro junto ao n.º 184

; quantia de que o respectivo tesoureiro passará o competente recibo.

Porto e Repartição de Fazenda Municipal, 4 de Maio de 1923

Pelo Chefe da 2.ª Repartição Municipal,

Jose Luis Santos Junior

Recebi a quantia de vinte e cinco escudos.

Tesouraria Municipal do Porto, em 4 de Maio de 1923 ^{supra mencionada.}

Registada

Em 4 de Maio de 1923

O Tesoureiro,

[Signature]

[Signature]



Câmara Municipal do Porto

3.ª REPARTIÇÃO — 2.ª Secção

Concede-se licença a Assesora Olívia da Cunha
 para que possa construir uma portada e uma varanda em terreno
de assada para paragem de carros, bem como uma garagem
e um galinheiro, no prédio que está em construção na
rua 5-2ª Oitaviana, junto ao nº 184, conforme o projecto
que lhe foi aprovado em 7 de Fevereiro.
 A requerente apresenta as habilitações e meios
 de solida que lhe foram determinados.

Pôrto e Paços do Concelho, 30 de Abril de 1923.

(a) A. J. Miranda Suedez Engenheiro Chefe da 3.ª Repartição, subscrevi.

O Presidente da Comissão Executiva,

(a) João B. Alves Guimarães

Licença	3\$00
Taxa	39\$00
Impresso	2\$00
Soma — total	44\$00

P. F. Nov

RECEBI.

(a) Albino Coelho

REGISTADA.

Porto

Depositou na tesouraria do Concelho a quantia de quatro
e sessenta e quatro Esc., conforme a guia n.º 264