




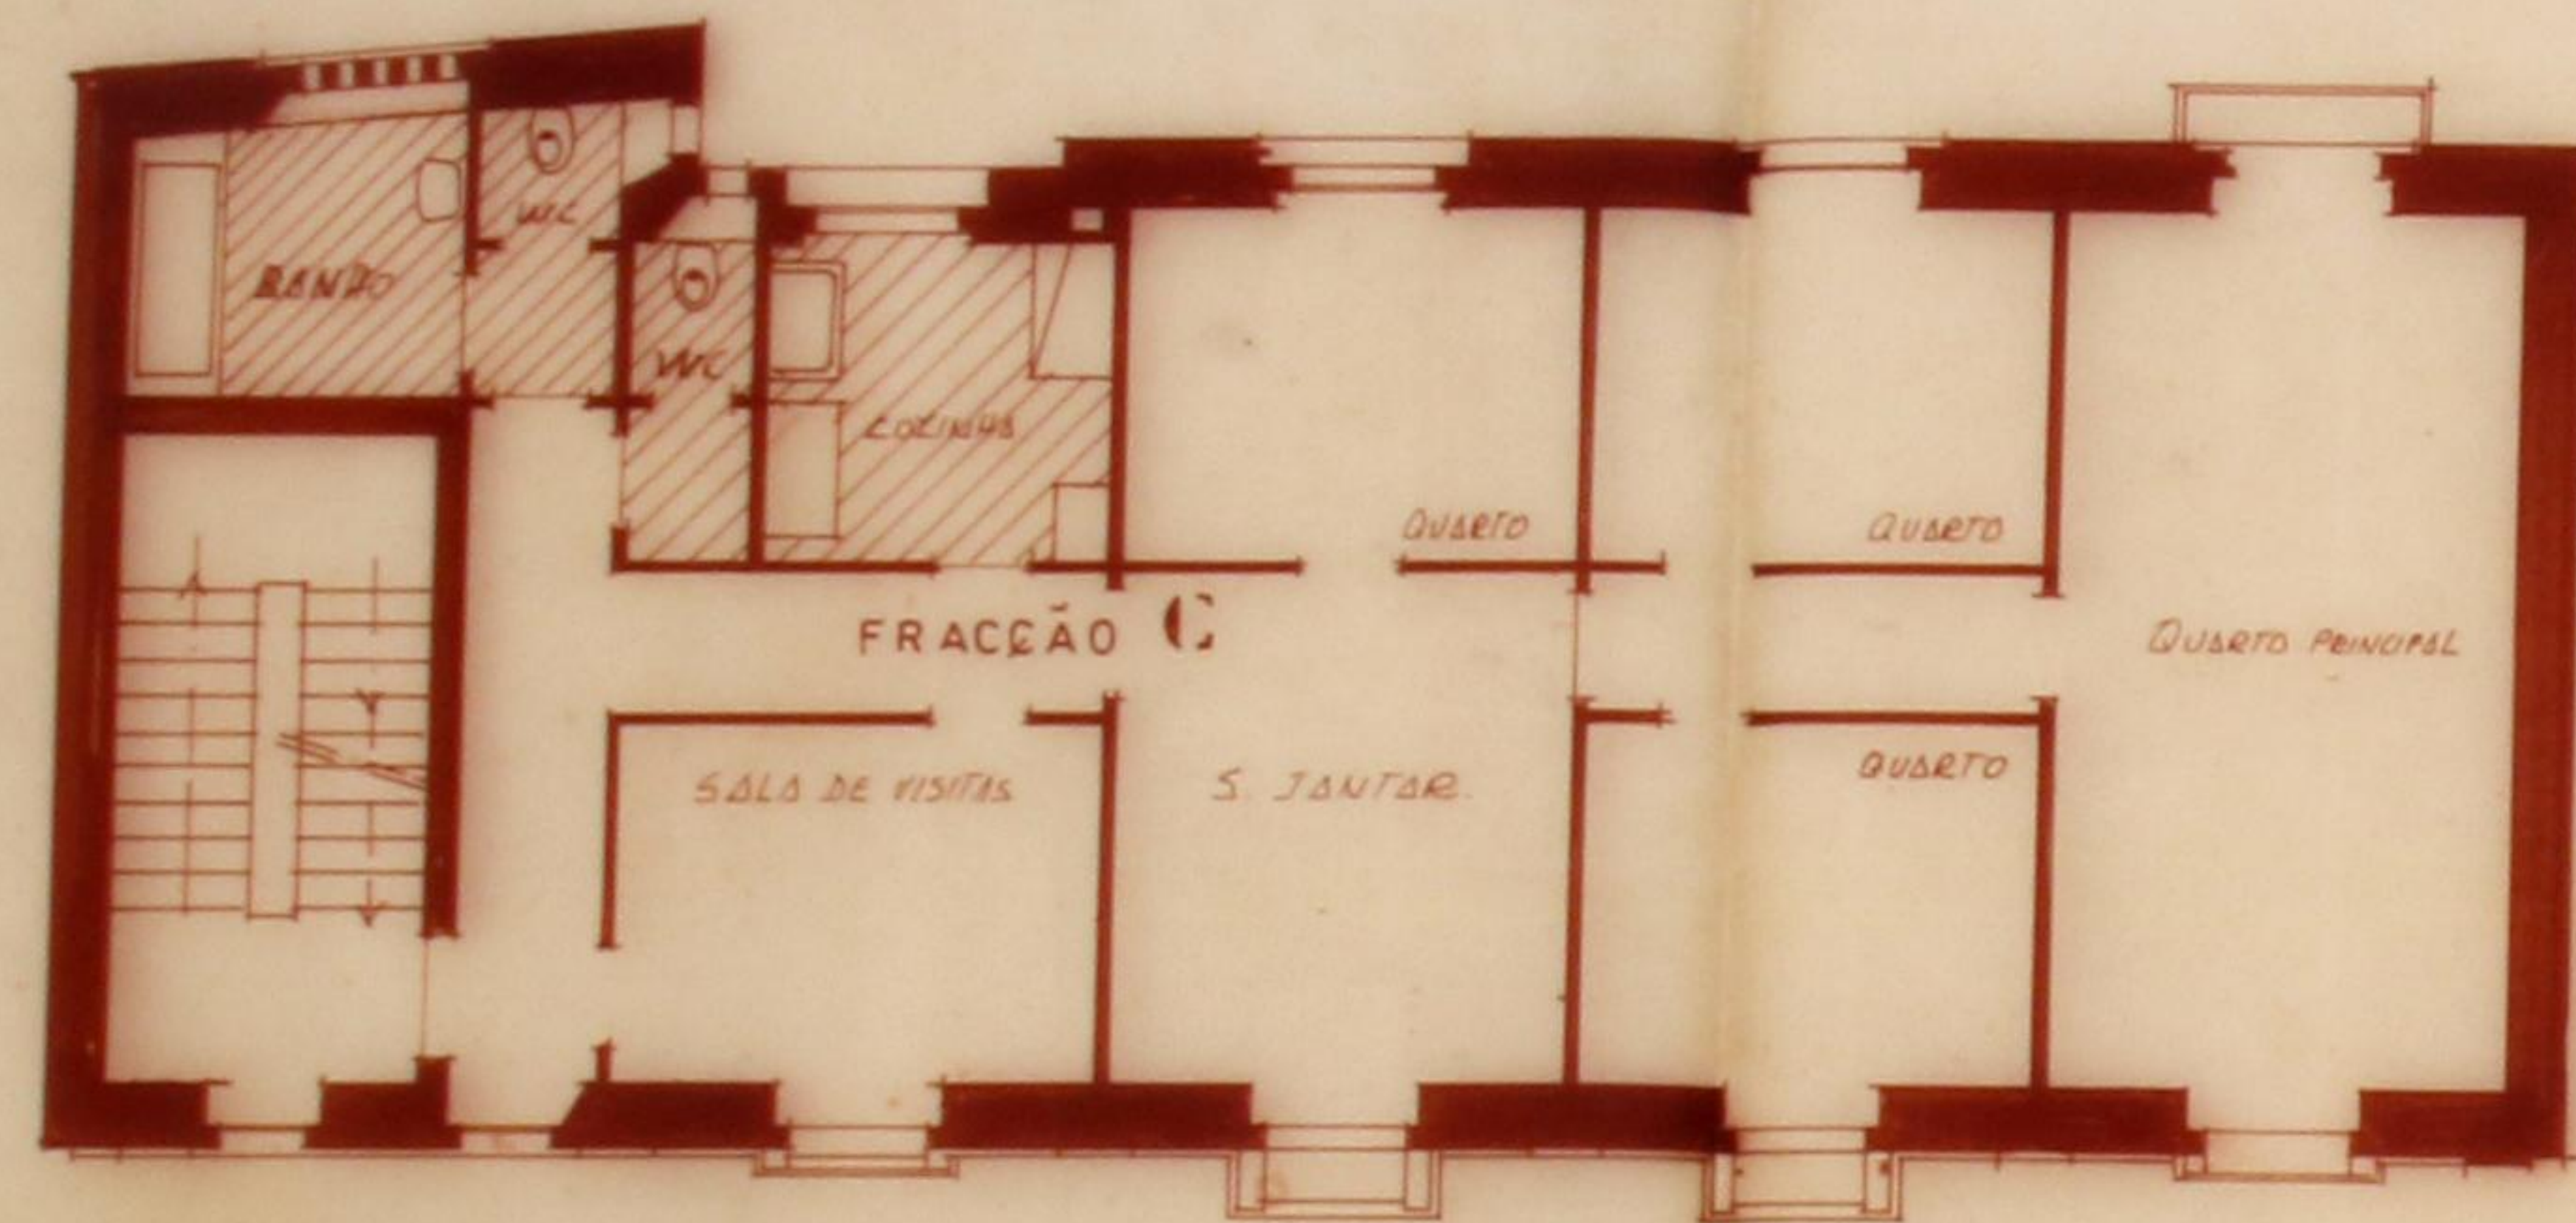


PLANTA DO 2º ANDAR

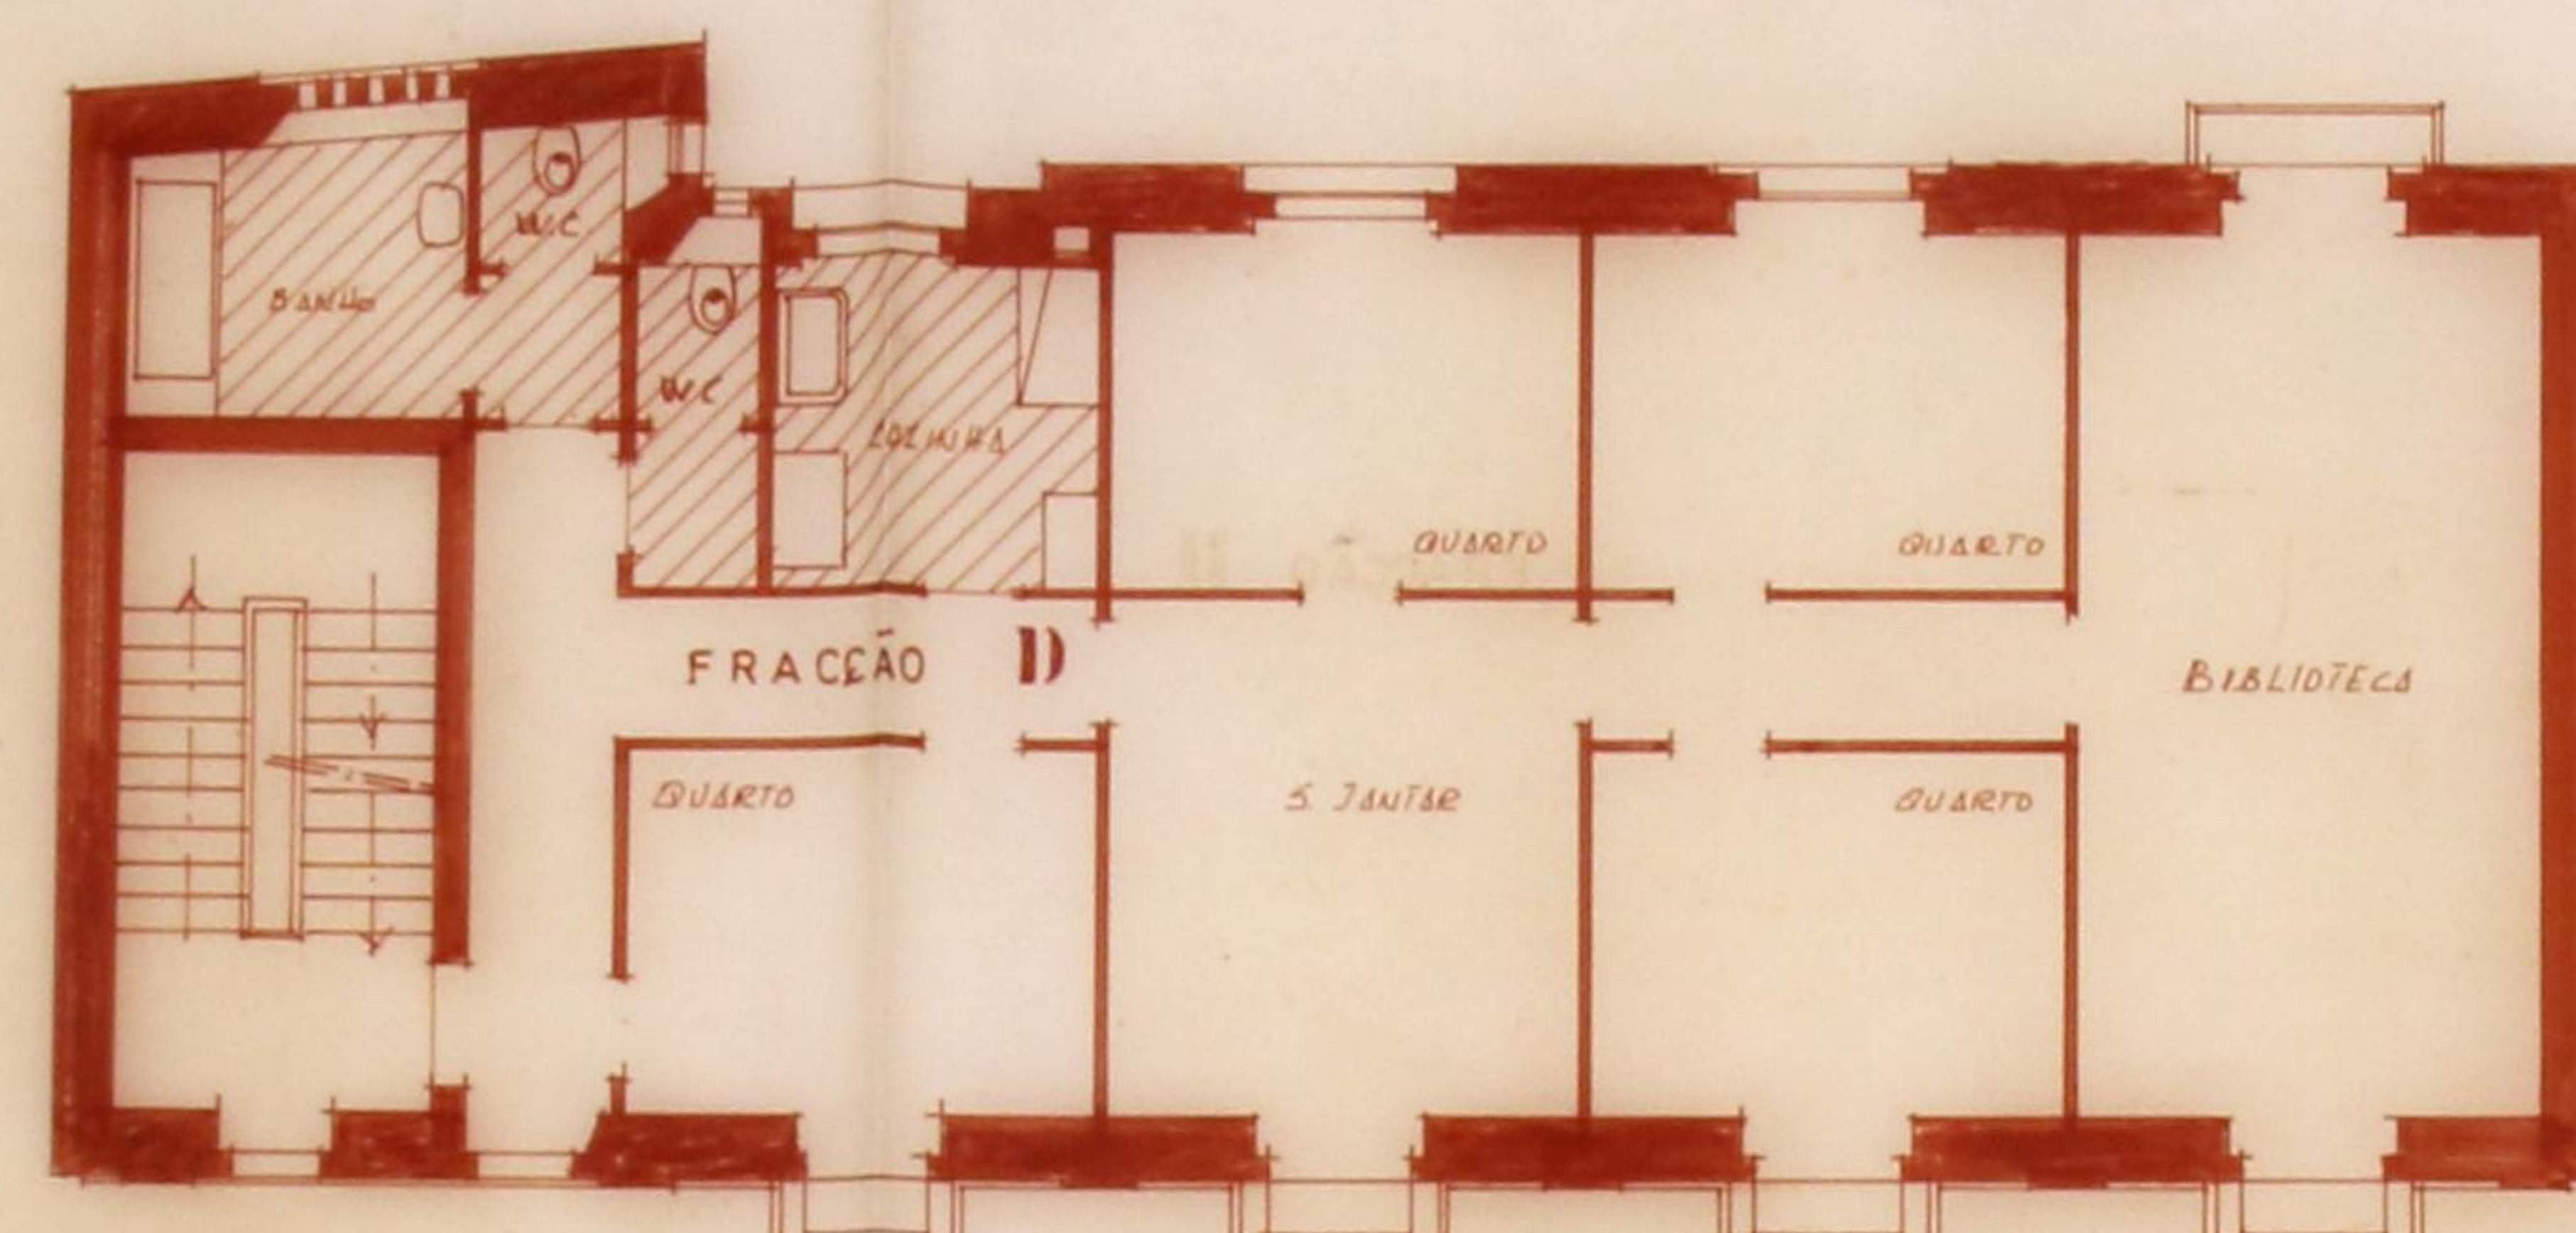


PLANTA DO 3º ANDAR

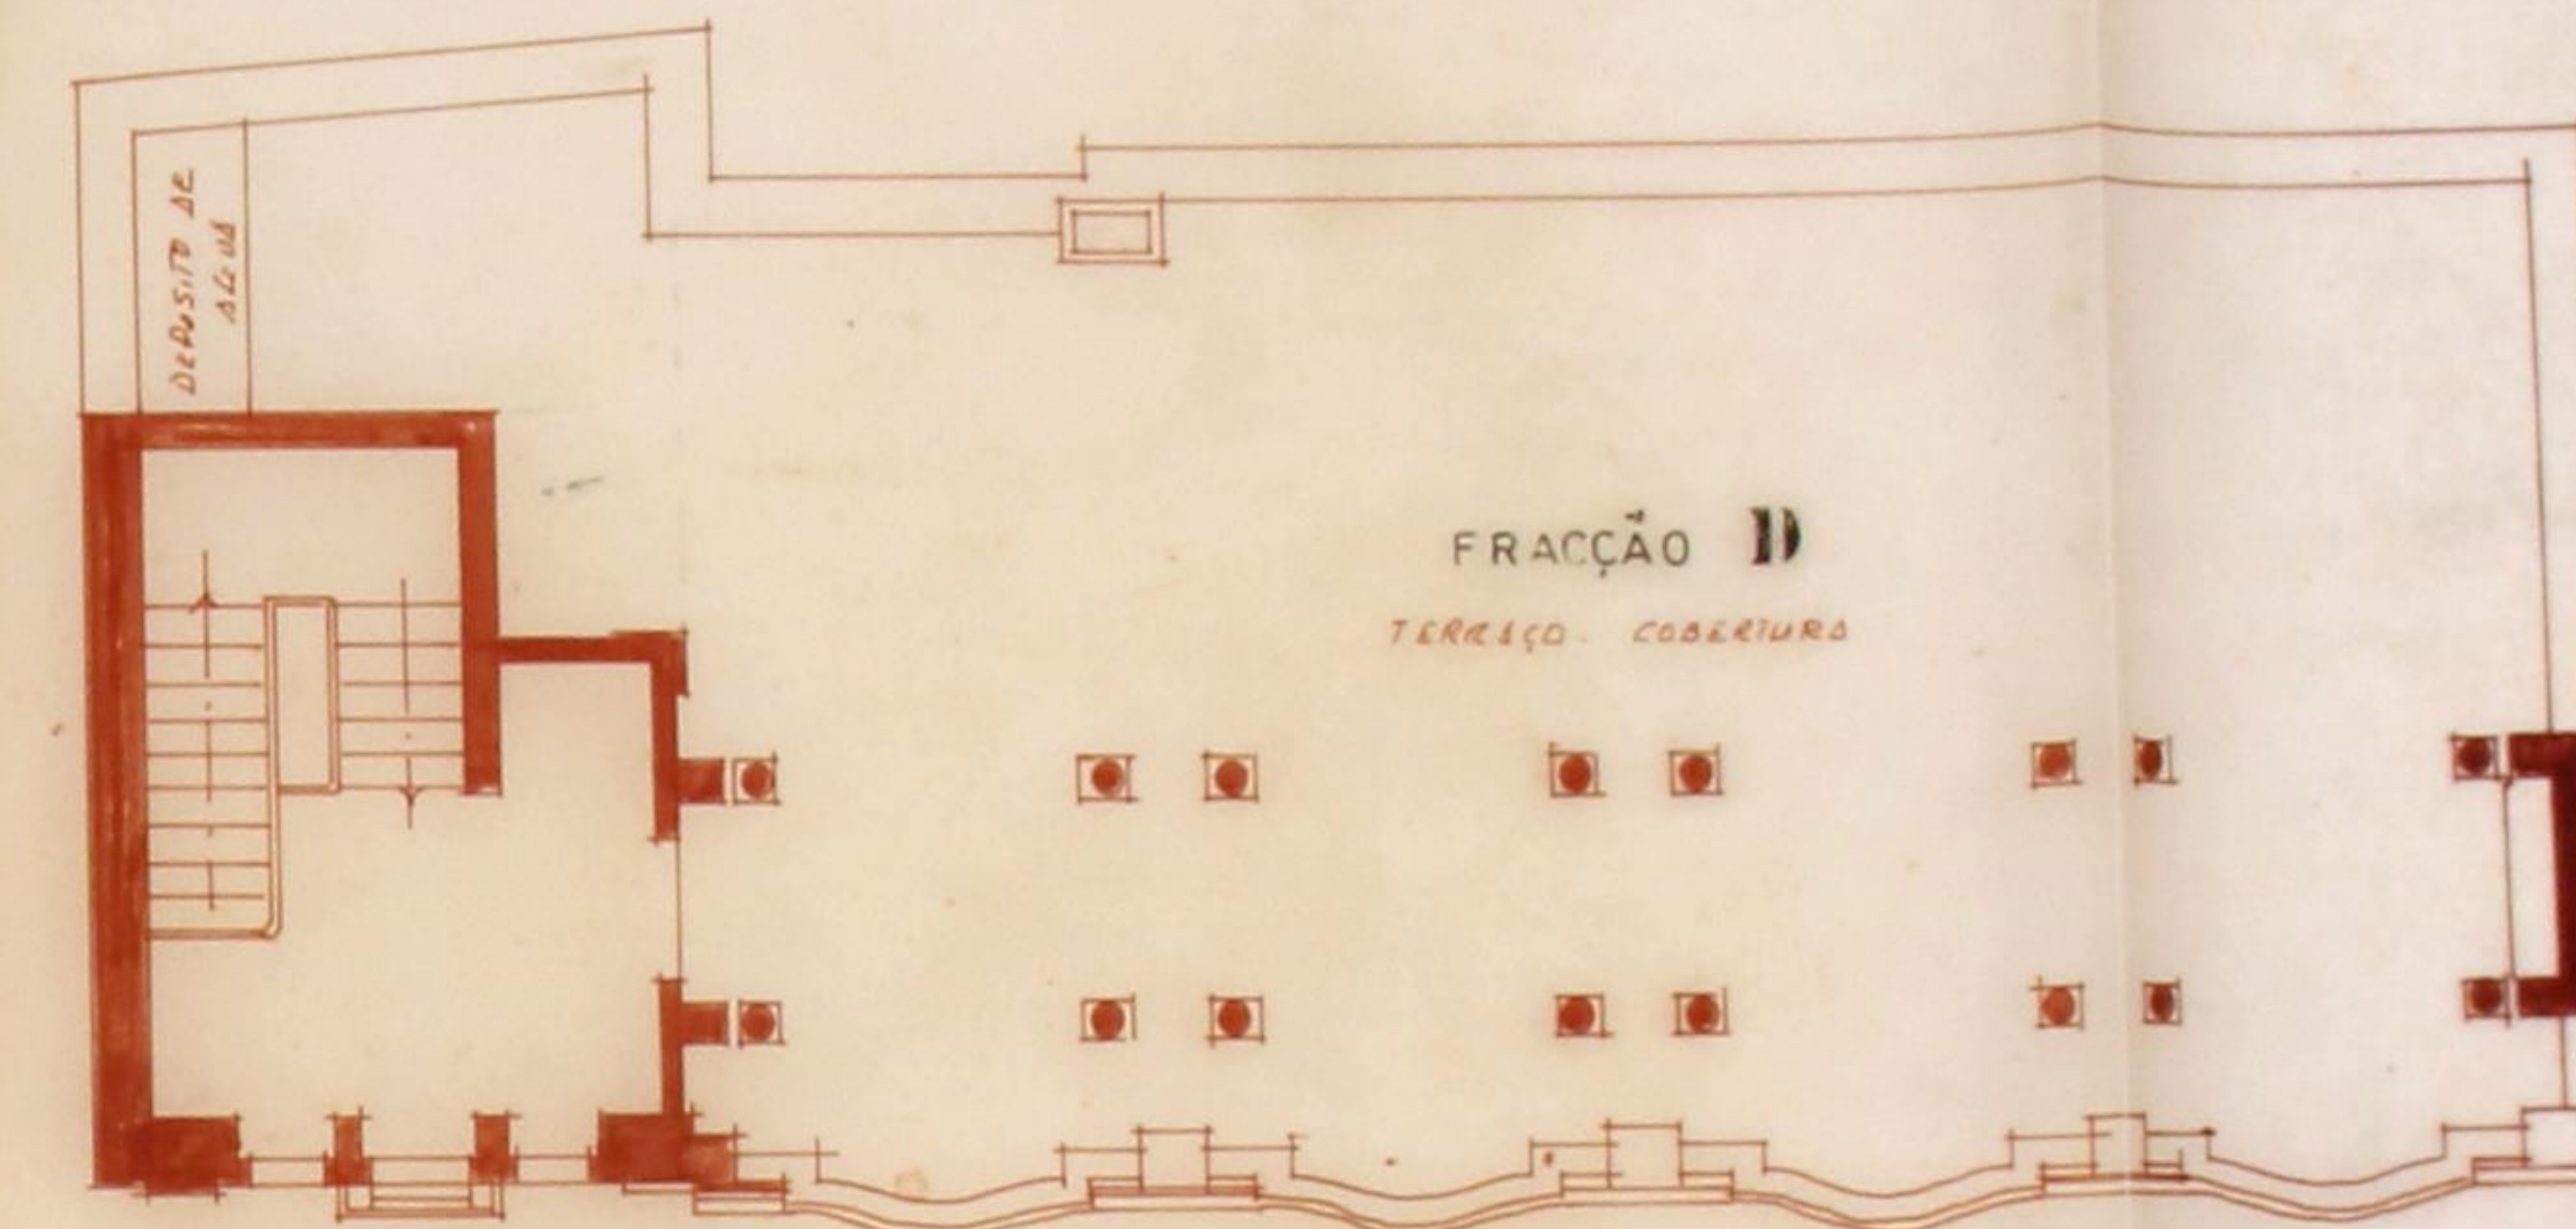


PLANTA DO TERRAÇO

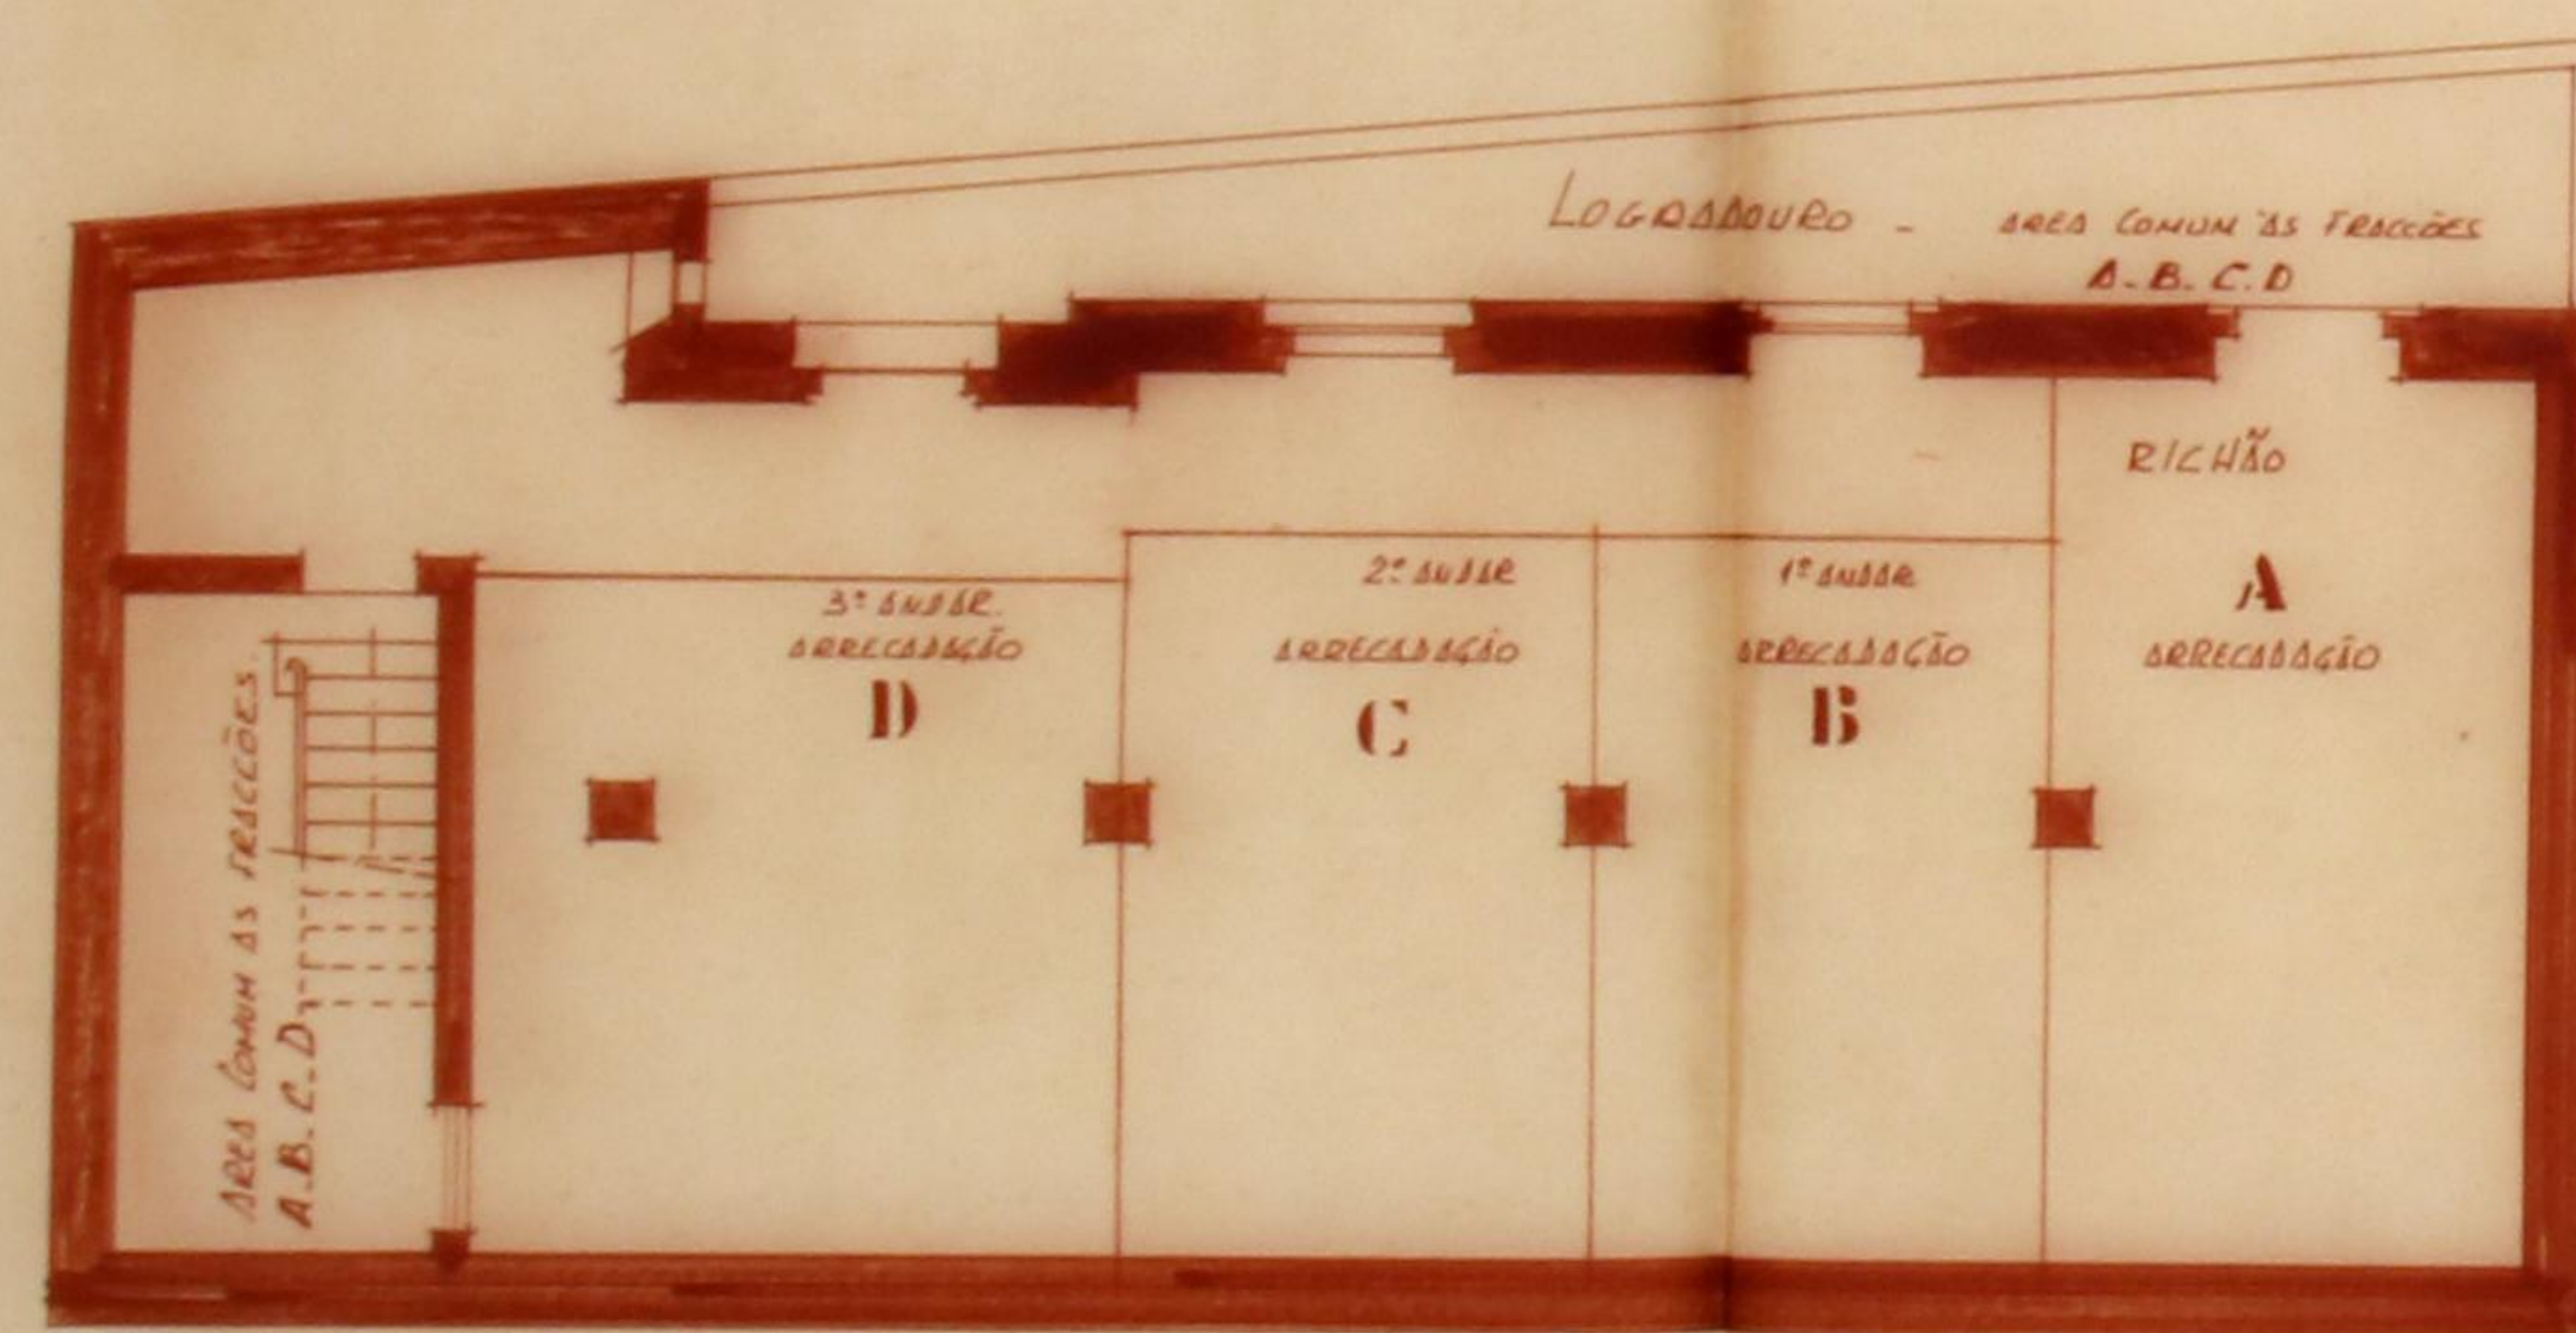

PLANTA DA CAVE

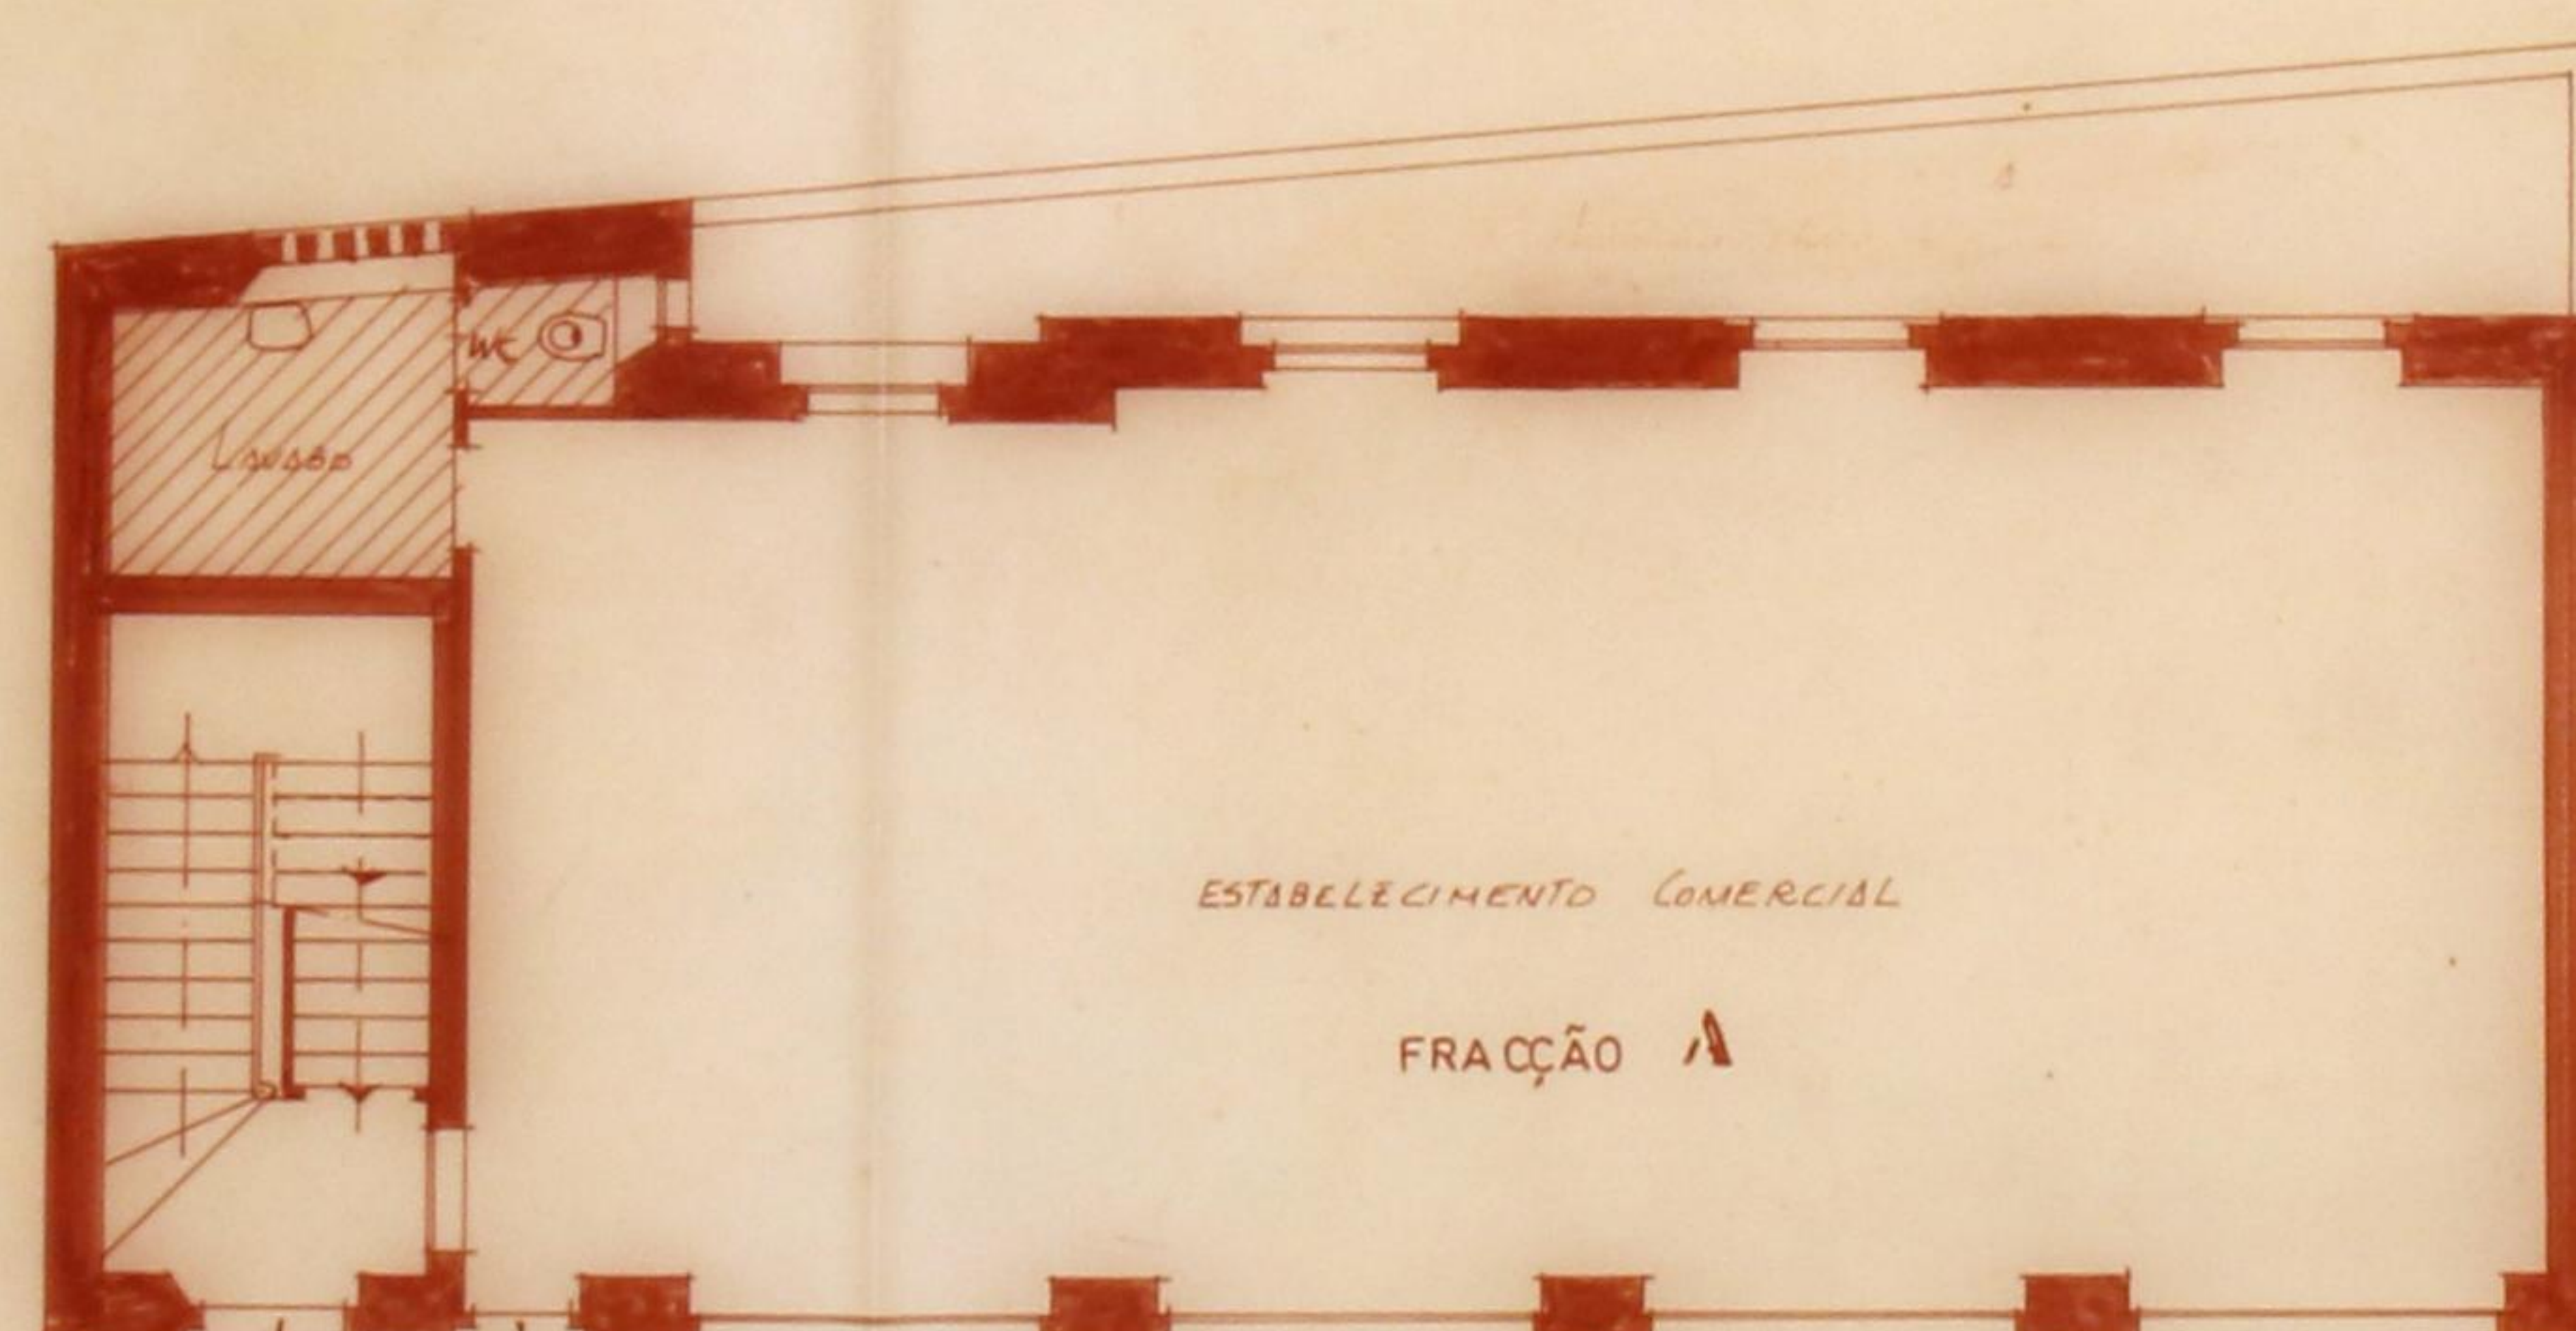

PLANTA DO R/CHÃO

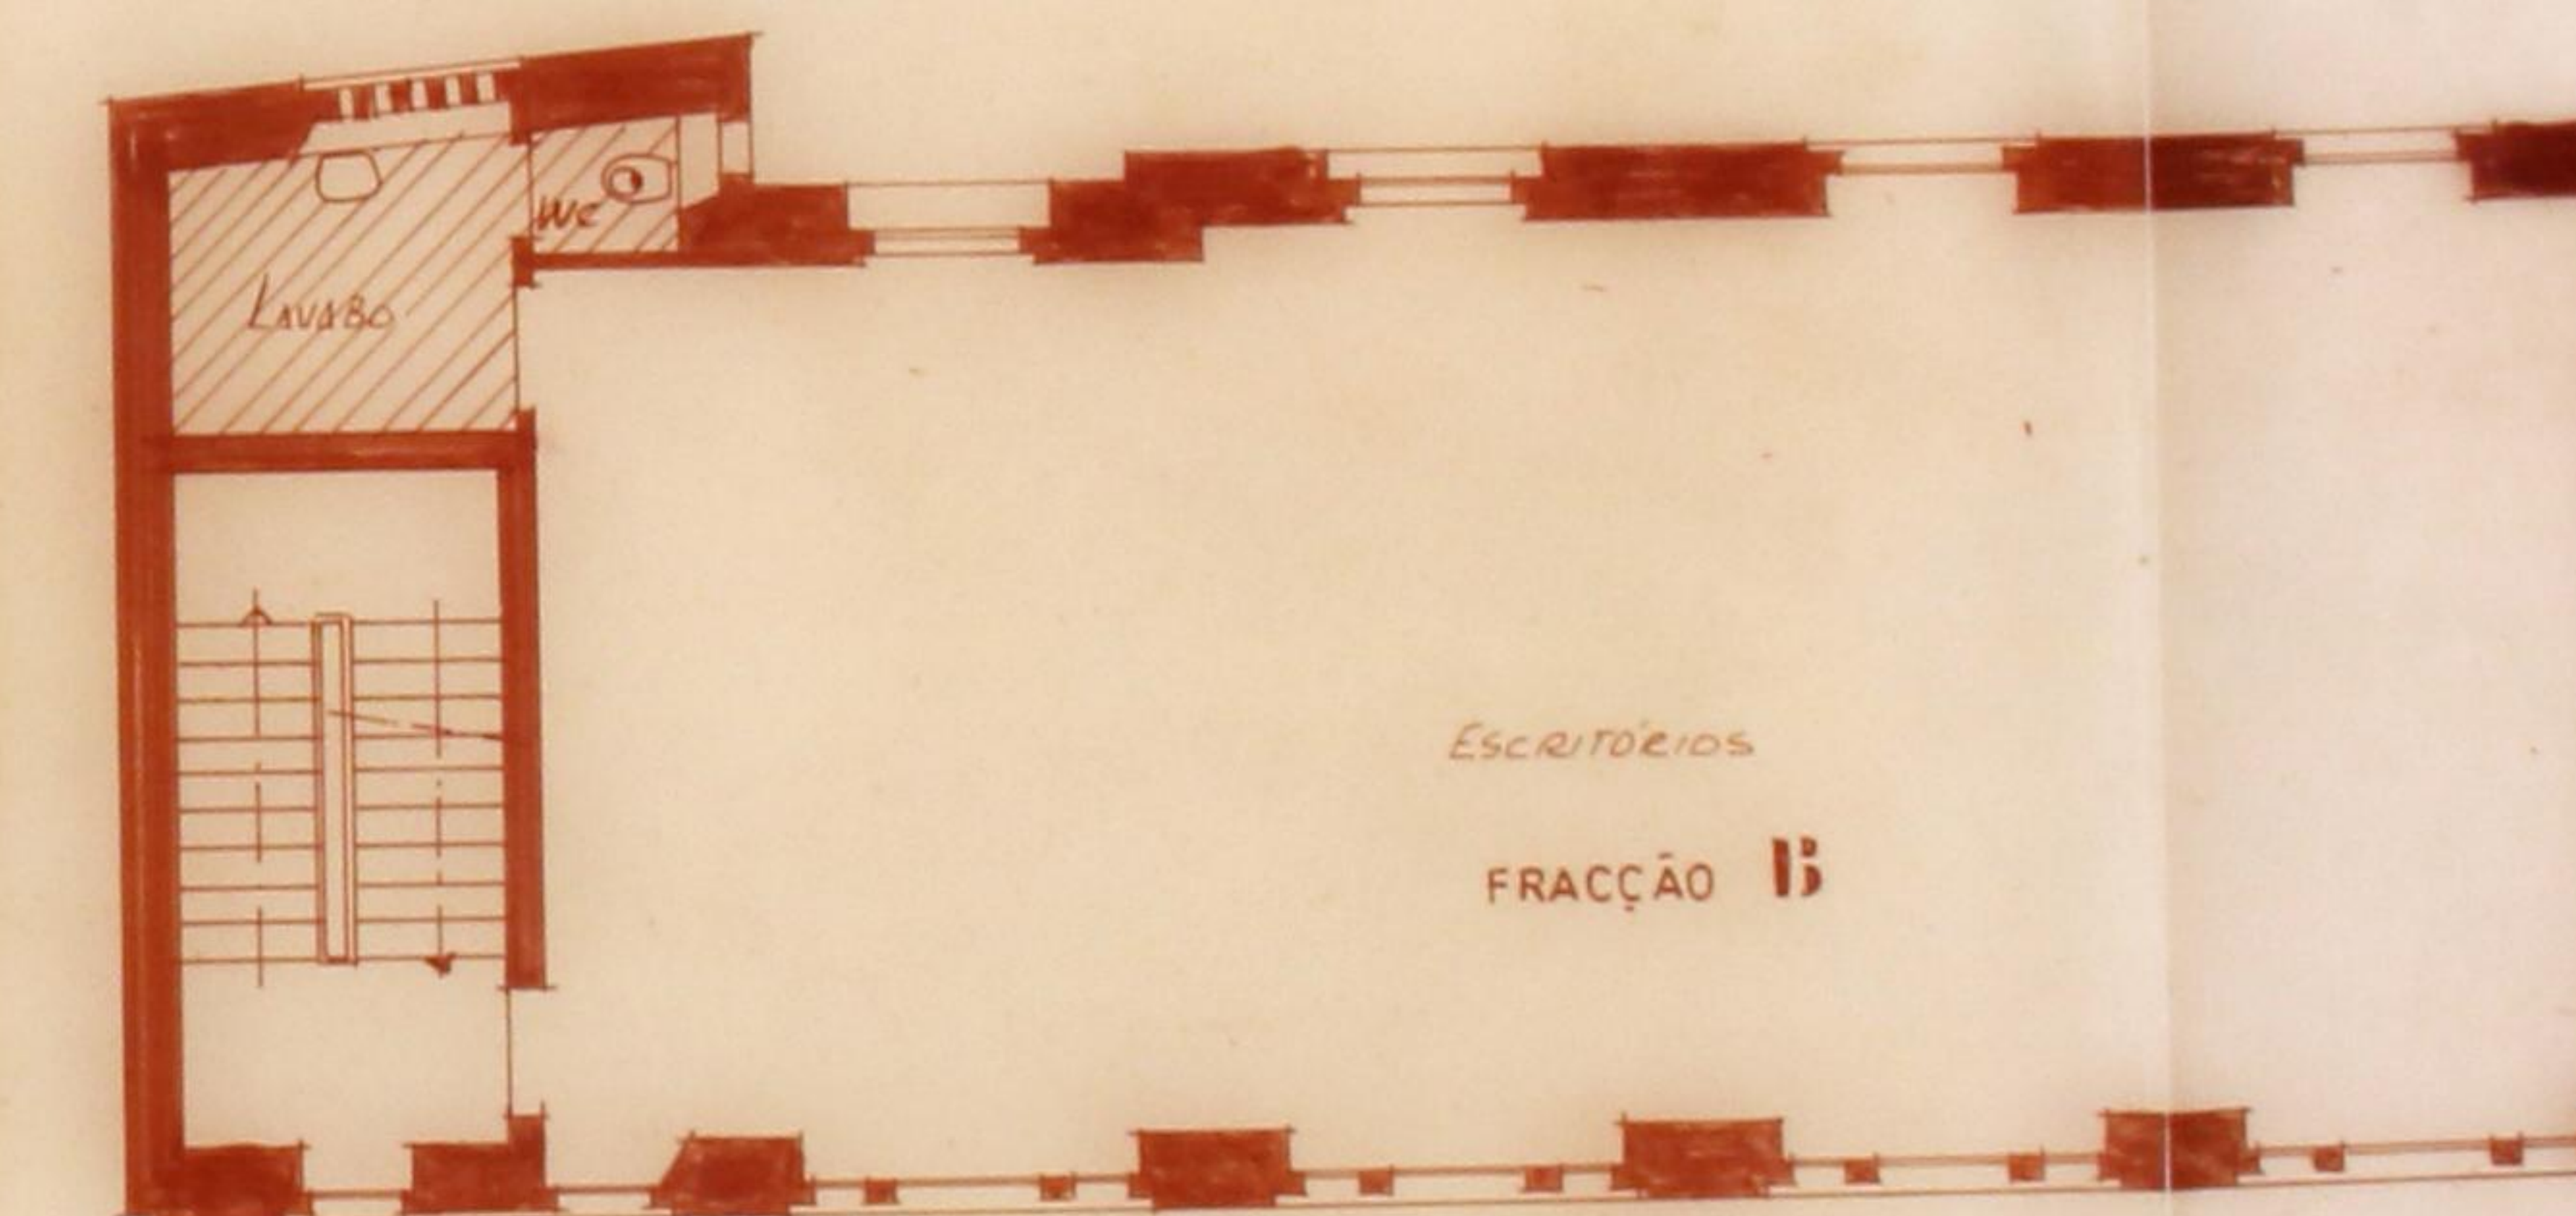

PLANTA DO 1º ANDAR

req. te

AMELIA XAVIER ESTEVES PINA

Rua do Dr. Magalhães Lemos 83 / 85

PORTO

plantas

esc. 1/100

propriedade horizontal

*[Handwritten signature]*

