

2

REQ.^{te}: EX.MO SR. ANTÓNIO DIÓBORI DOS SANTOS JÚNIOR
ESCALA DE 0.02

O "TECNICO"




MUNICÍPIO DE PORTO
Serviço de Edificação
APPROVALO
- 2 DEZ, 1955 -
O SR. CARLOS DA SILVA


Car. Silva

Ant. Ag. + L. C.
b. m.

TECNICO

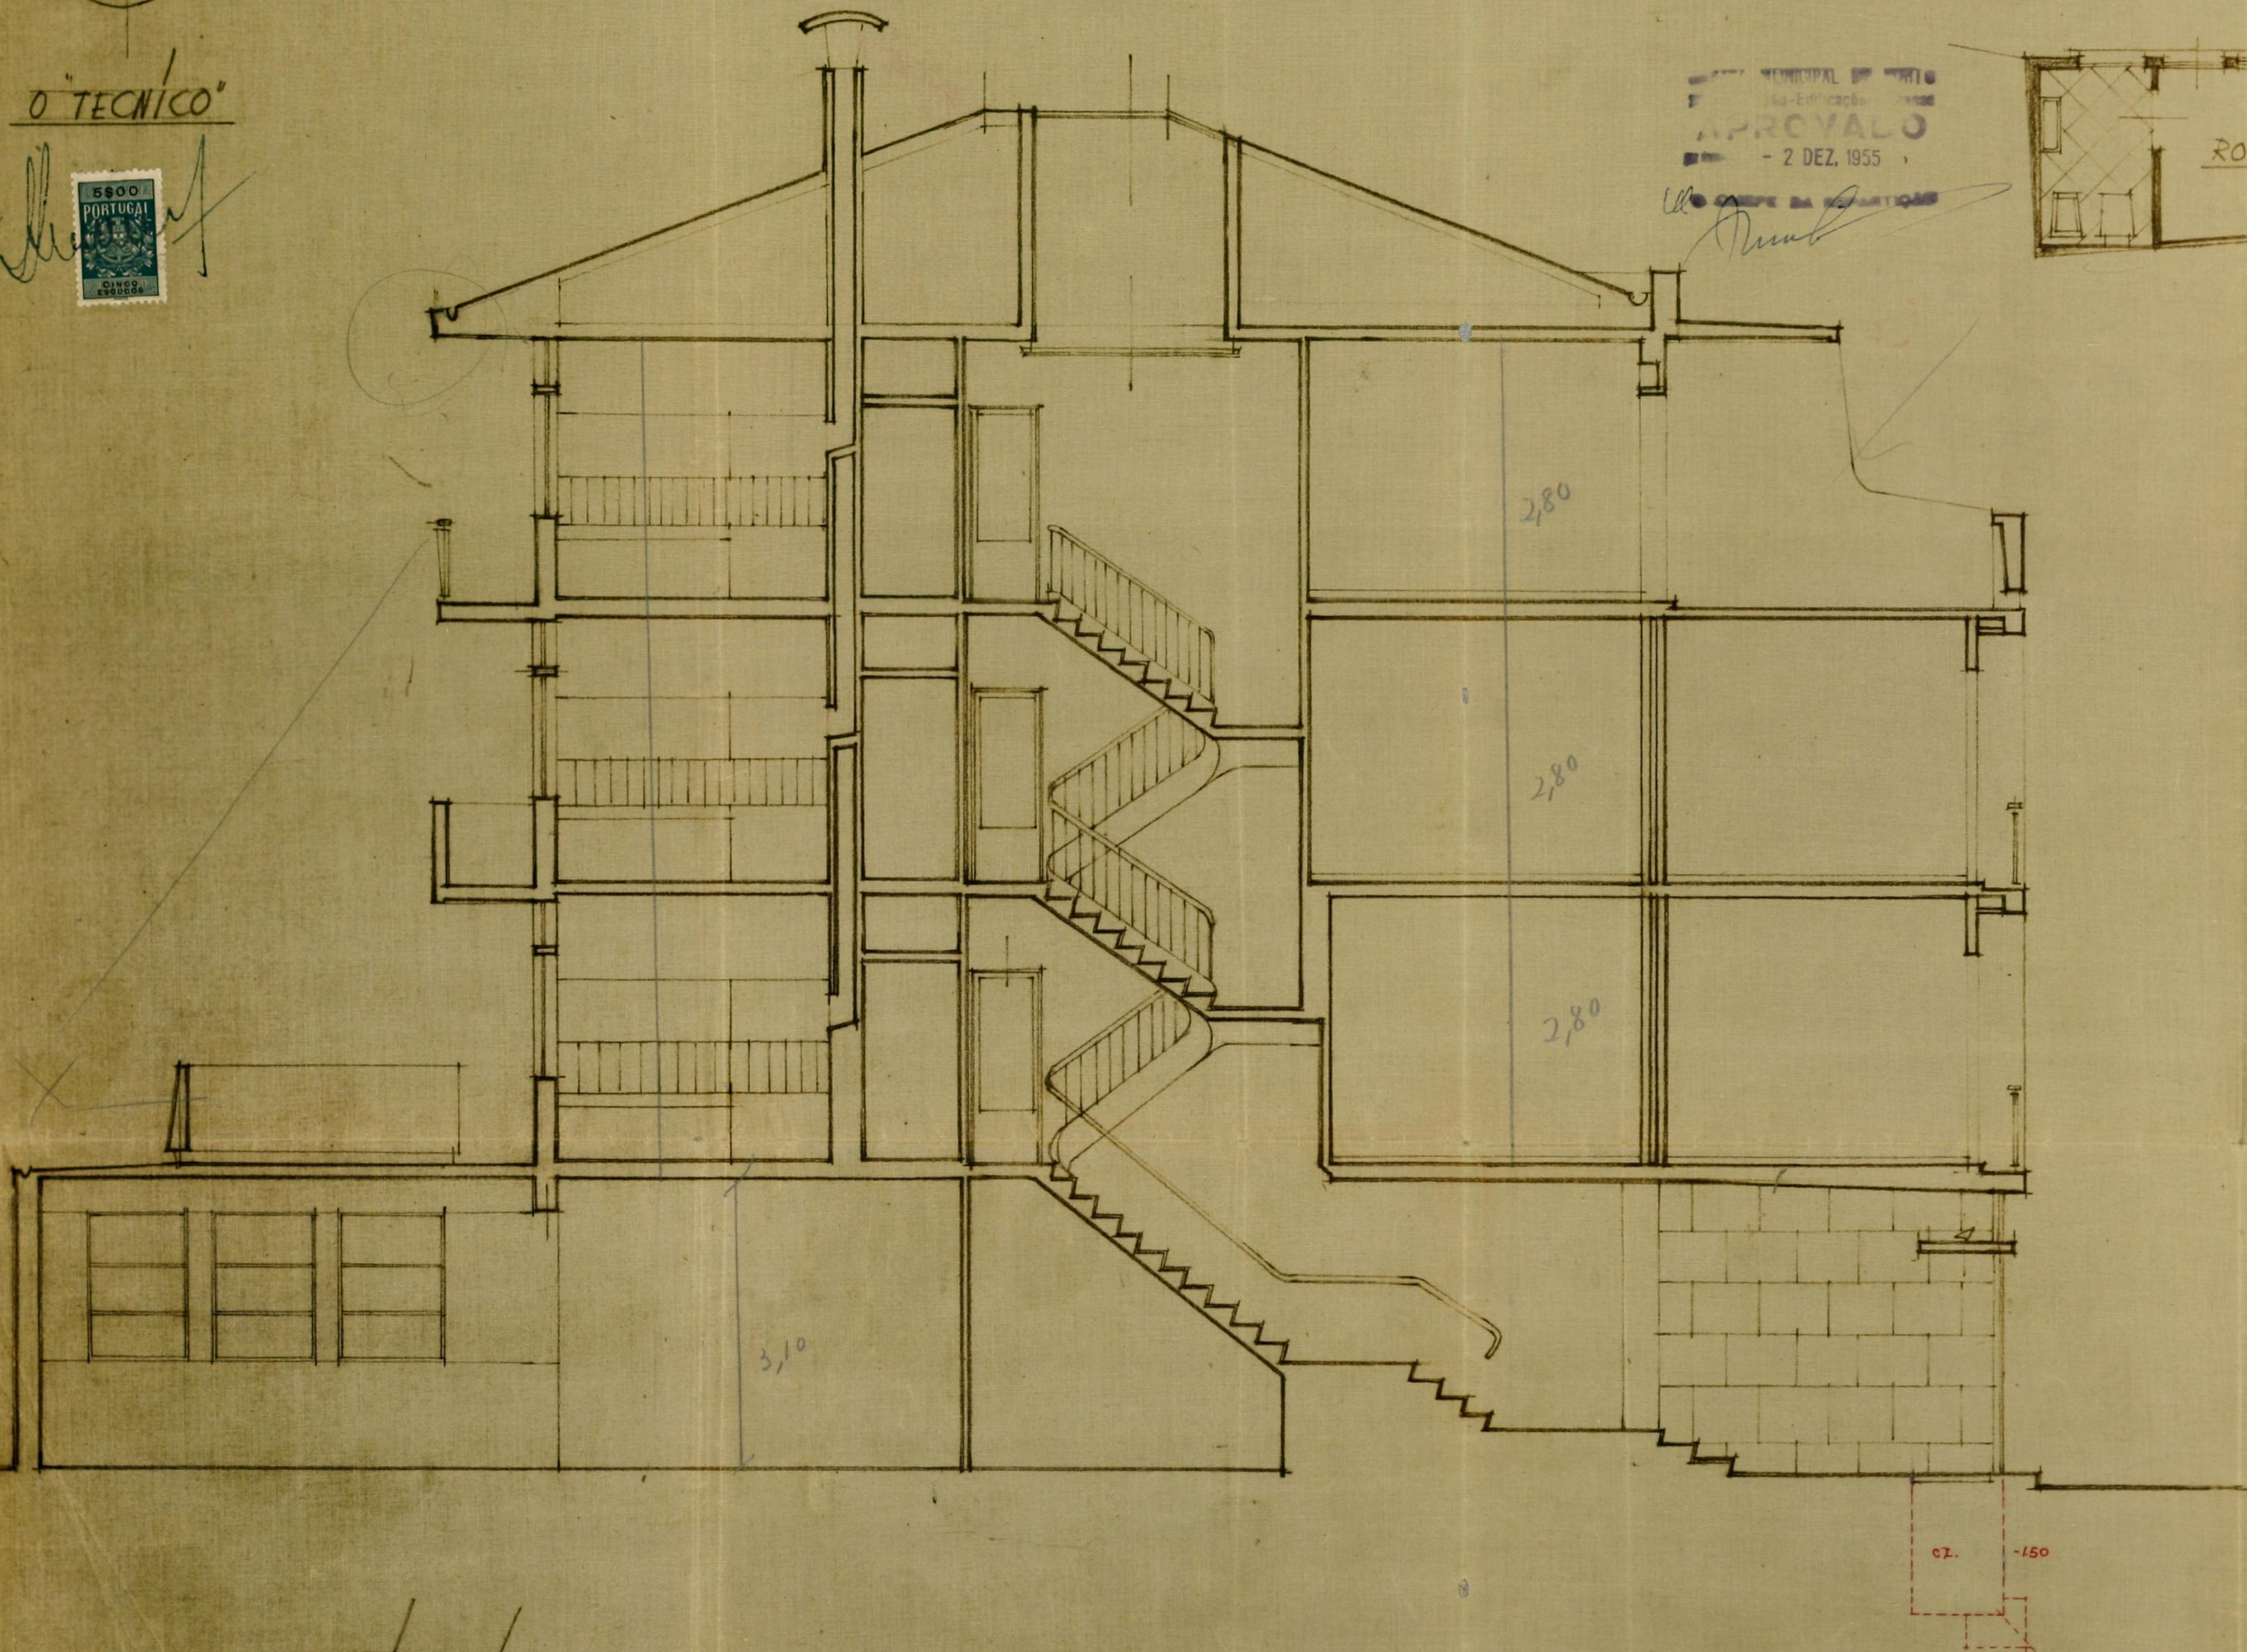

CORTE LONGITUDINAL

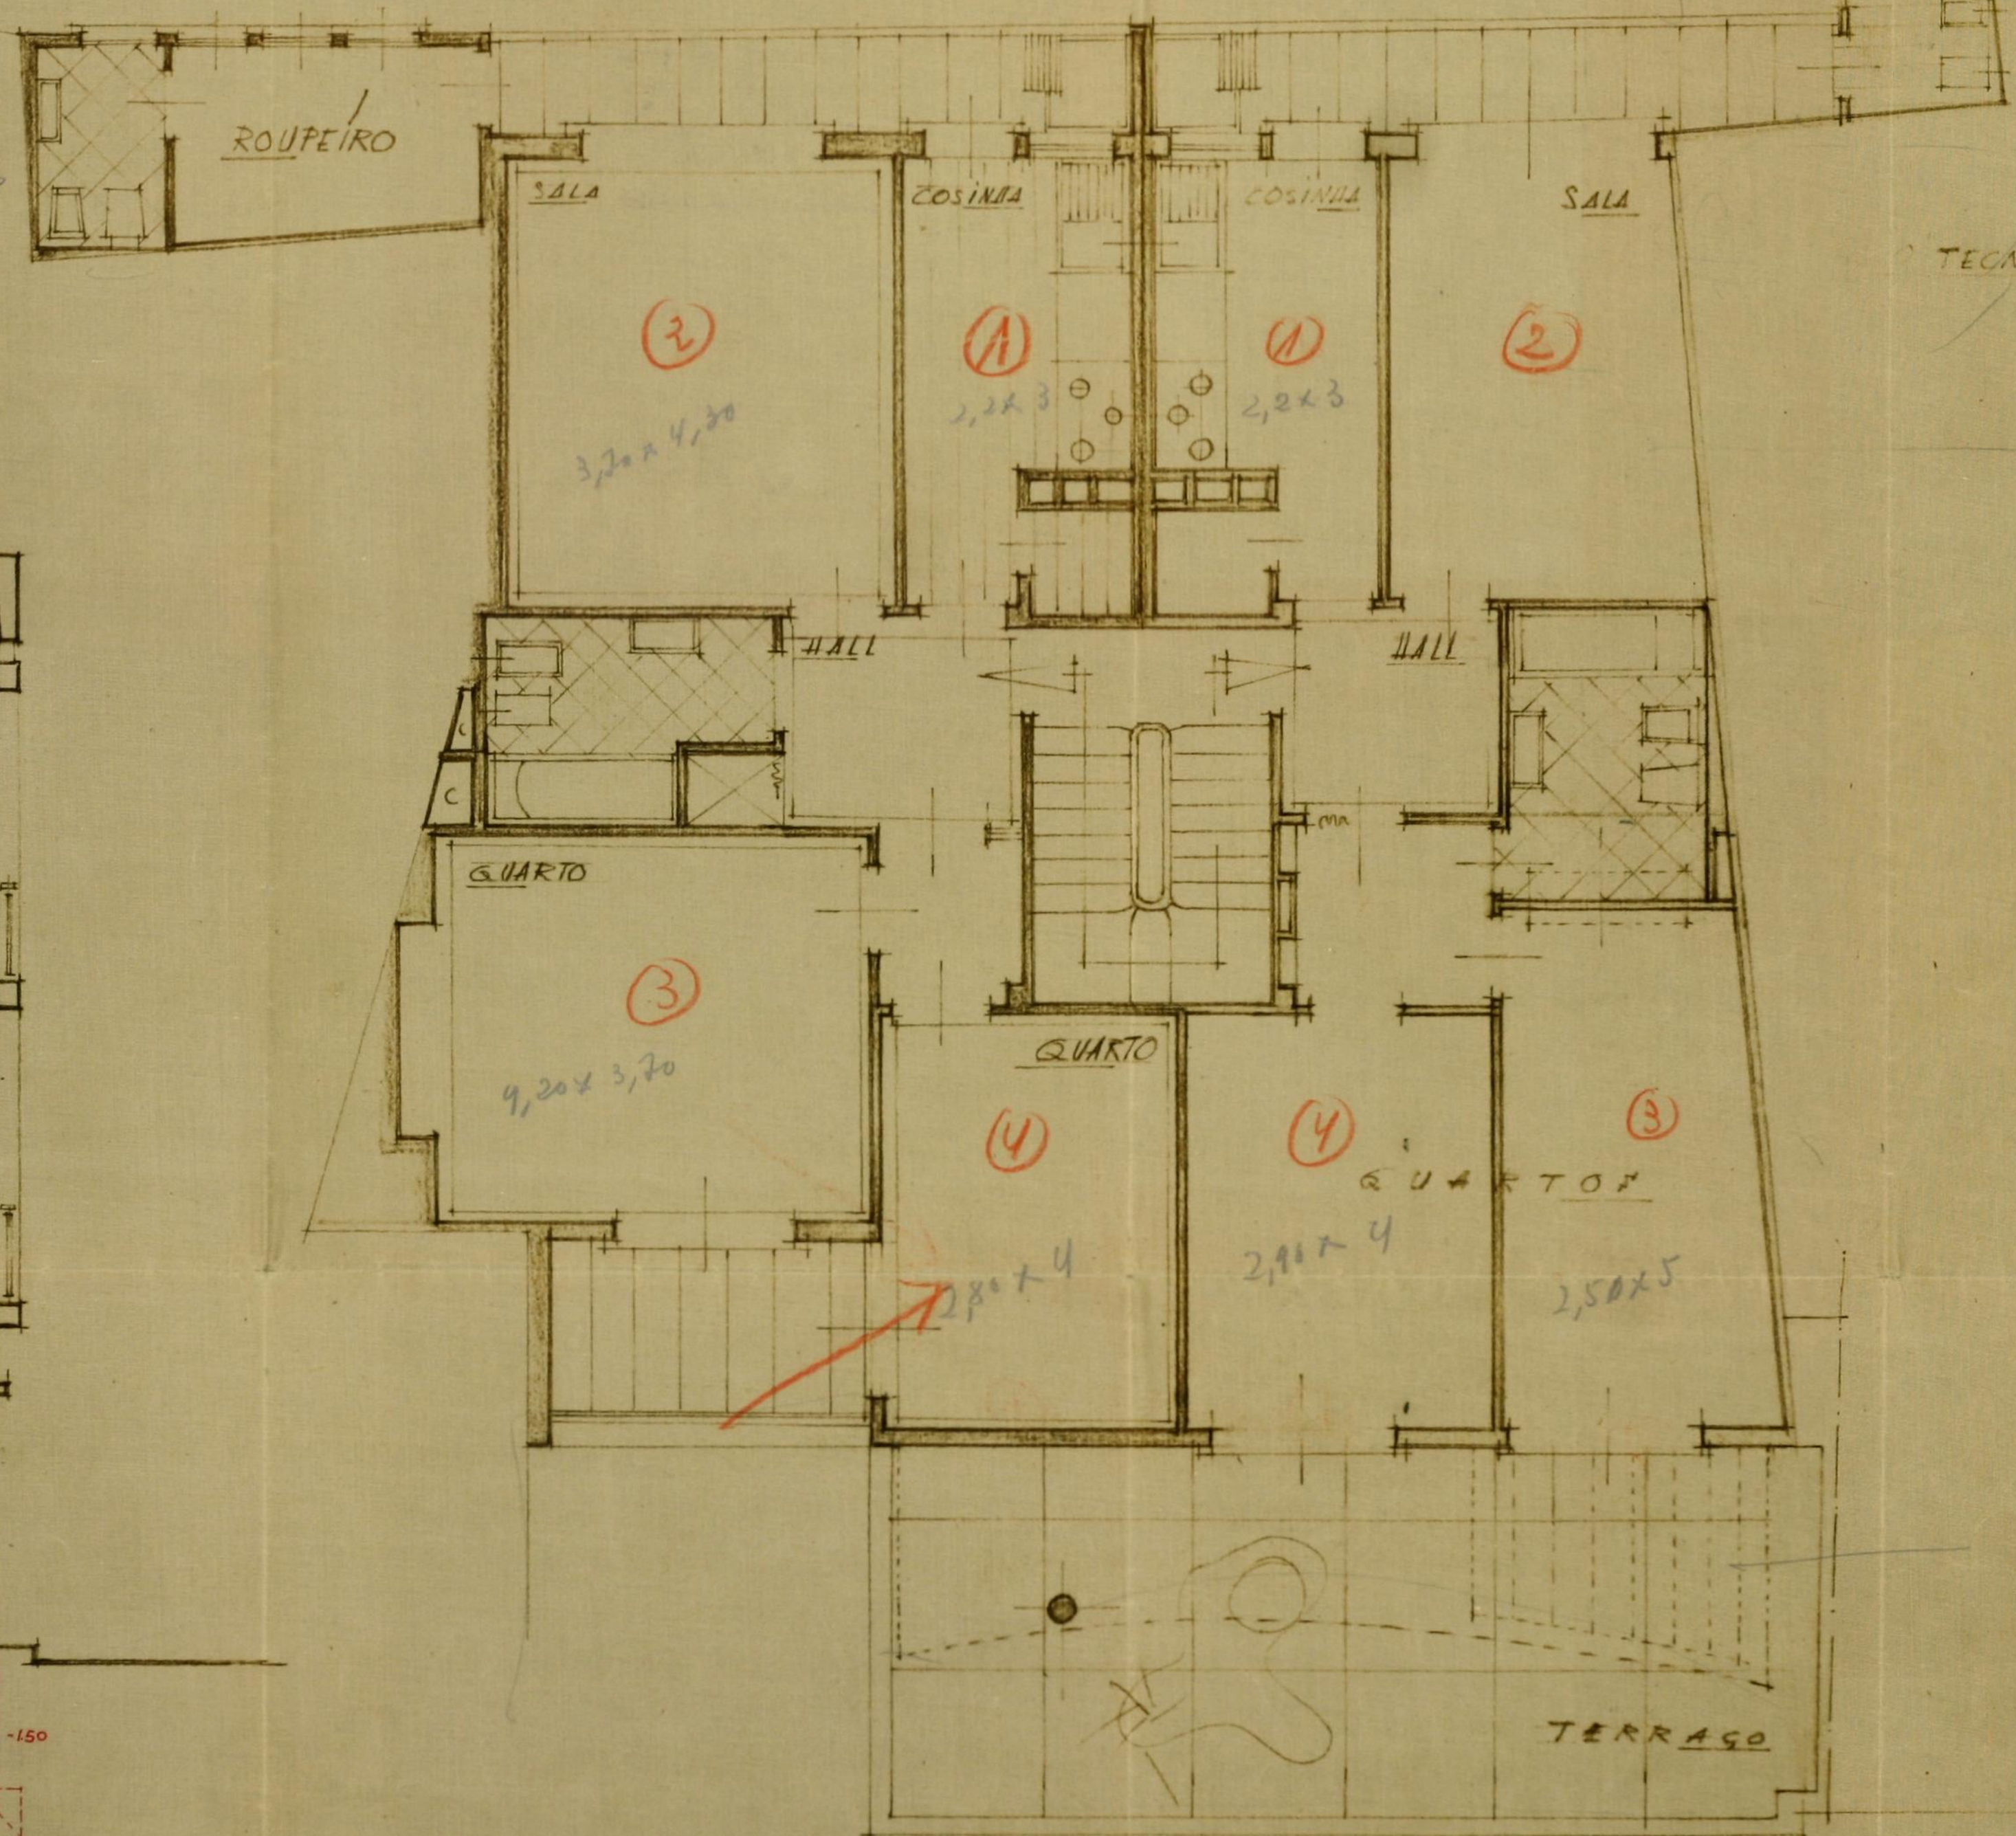

PLANTA do 3º ANDAR

Alfredo Soares