



**Câmara
Municipal
do Porto**

N.º

Direção dos Serviços de Urbanização e Obras

Serviços de Obras Municipais e Habitações Populares


Fonte pública da R. de Mouzinho
da Sobeira - Clemente para a
sua reconstrução.

Porto, de Agosto de 1965


Inte ohr Pri de su inauguraçã
em Abril do próximo ano

[Signature]
26-11-65

511

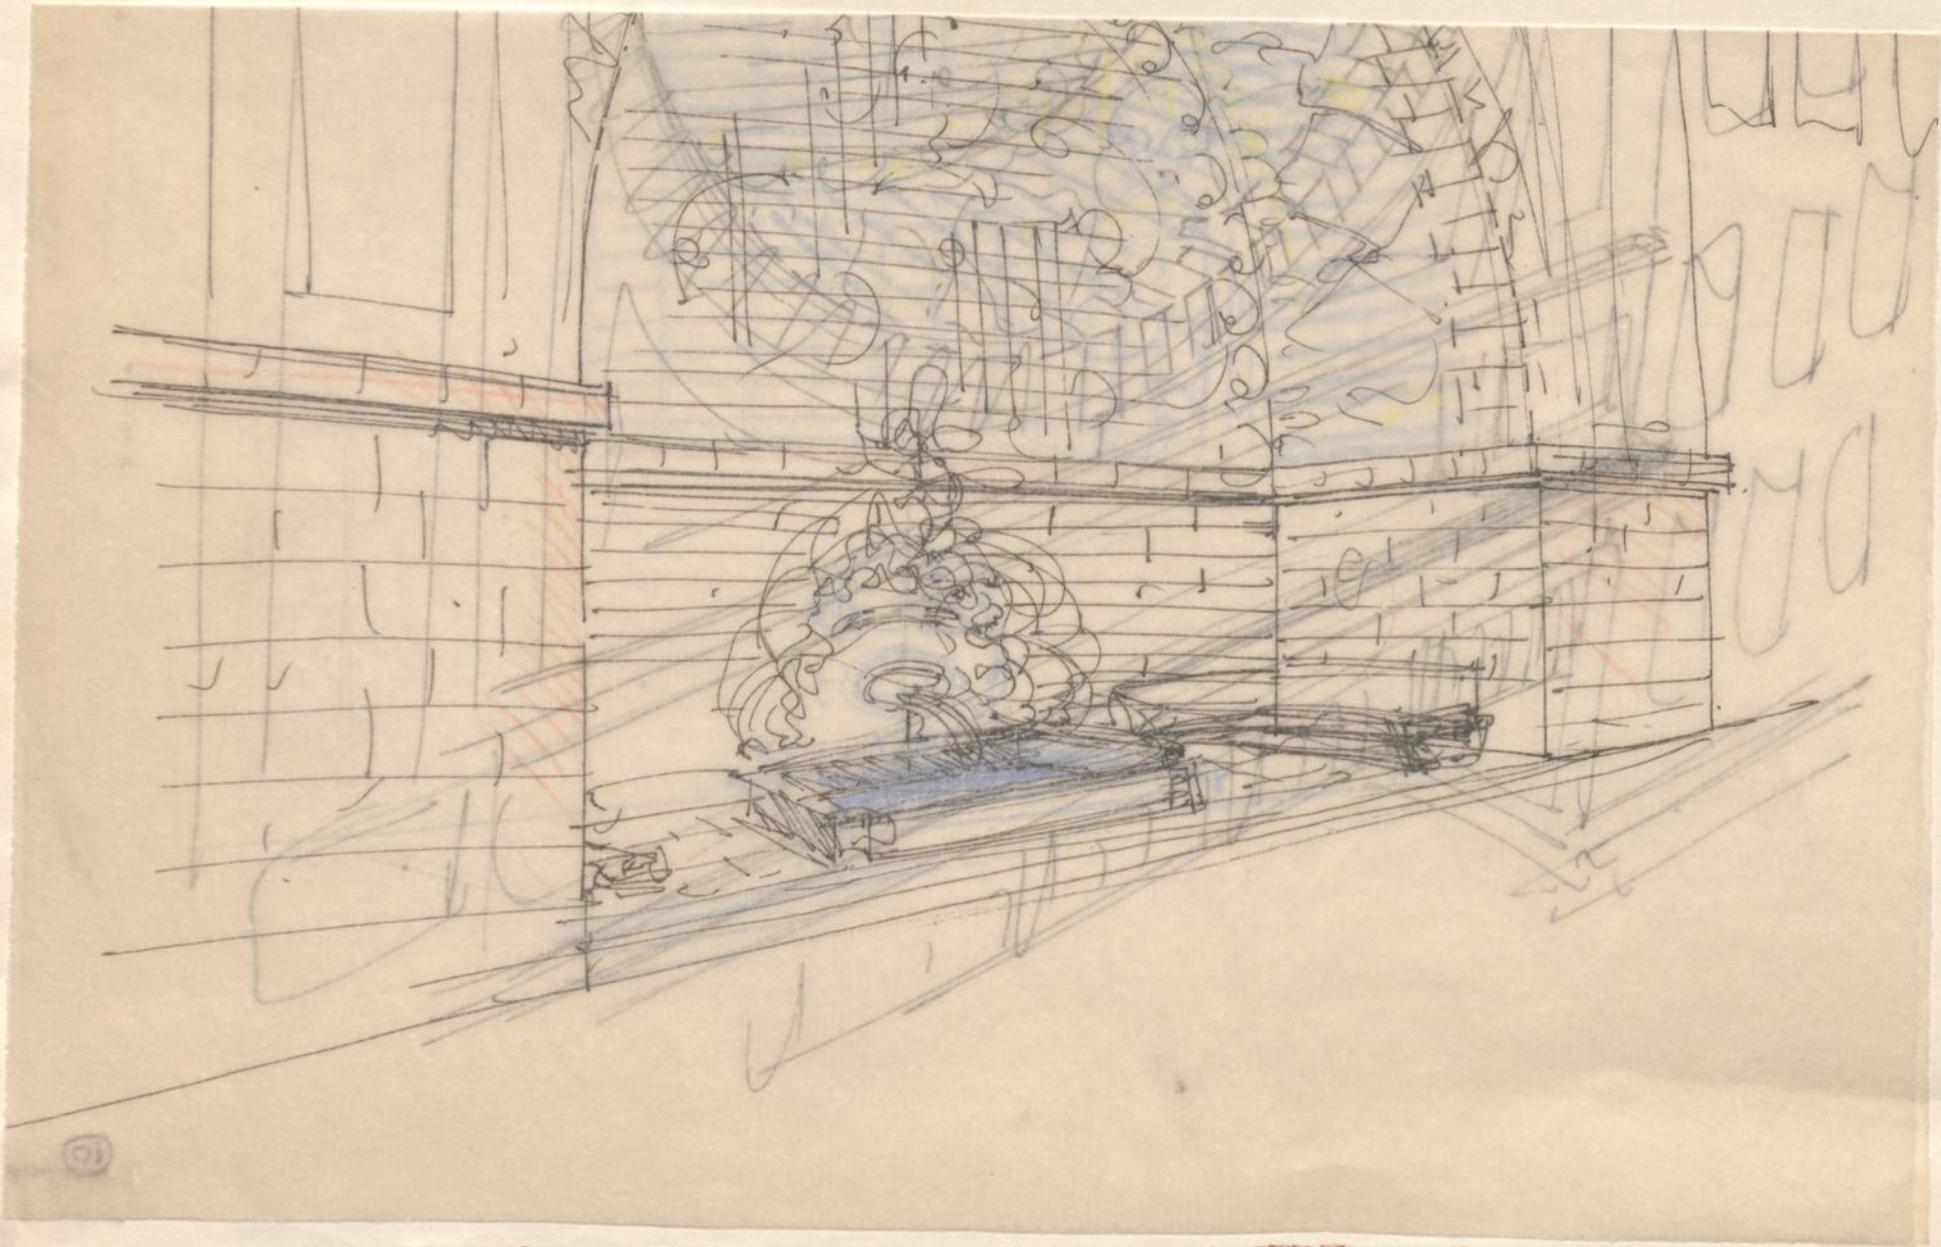


©

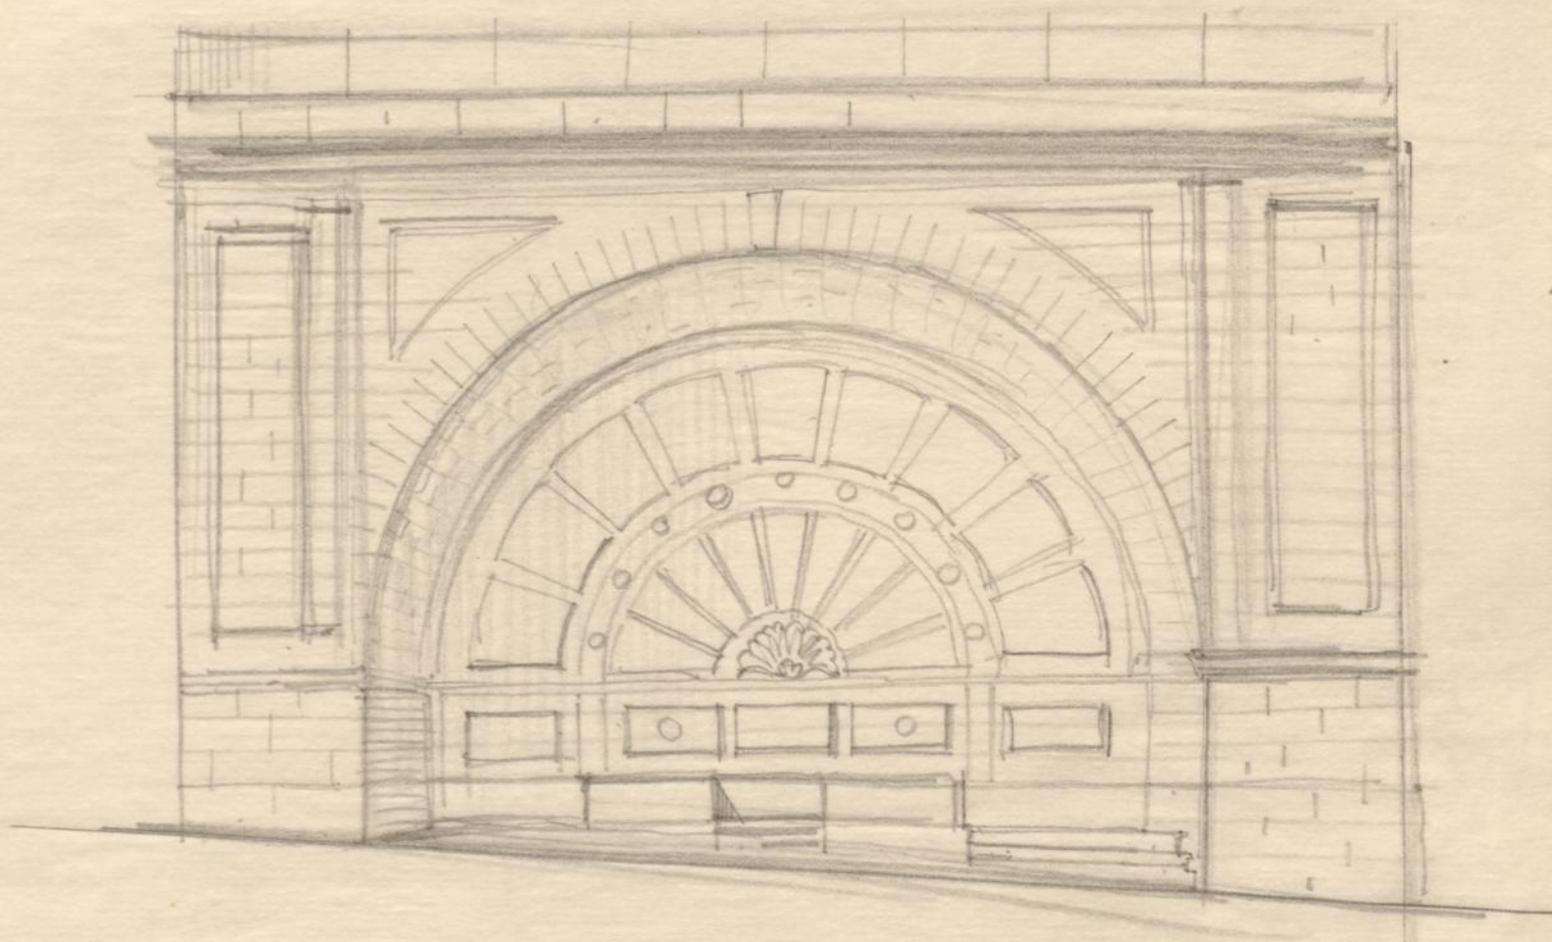

Part. Sect. de l'Abat
de Val...


"Croqui"

da estrutura planta de Foz de
R. M. de Itaipava

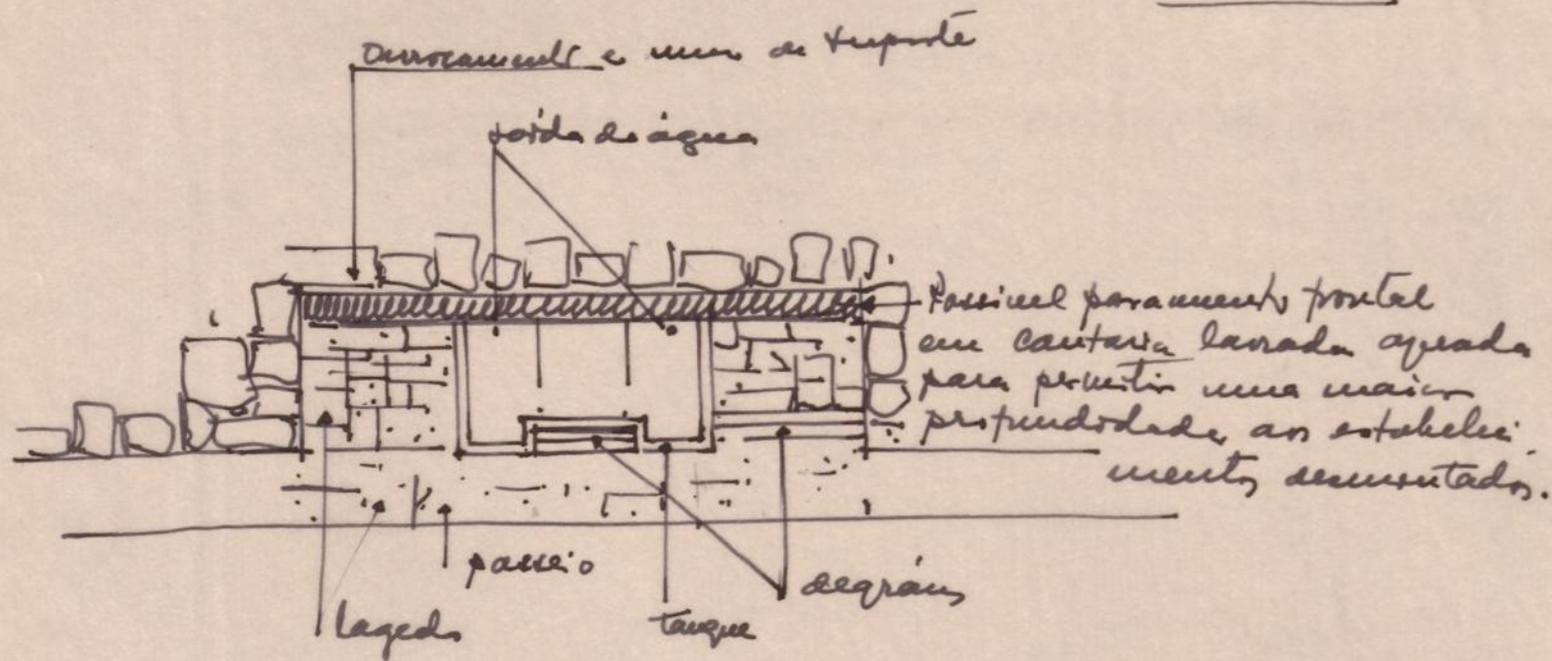



Pach. Set de 1/165

B.V.


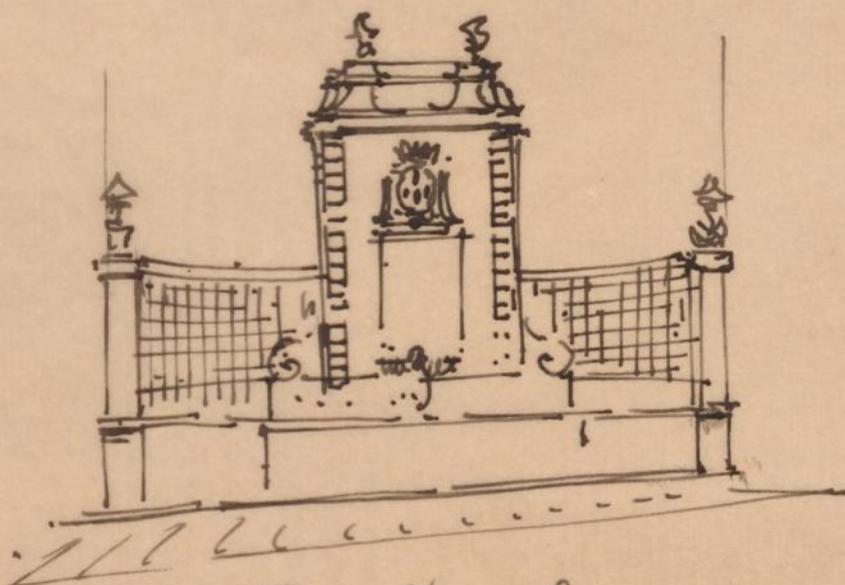


1^o Fonte da R. do Almada





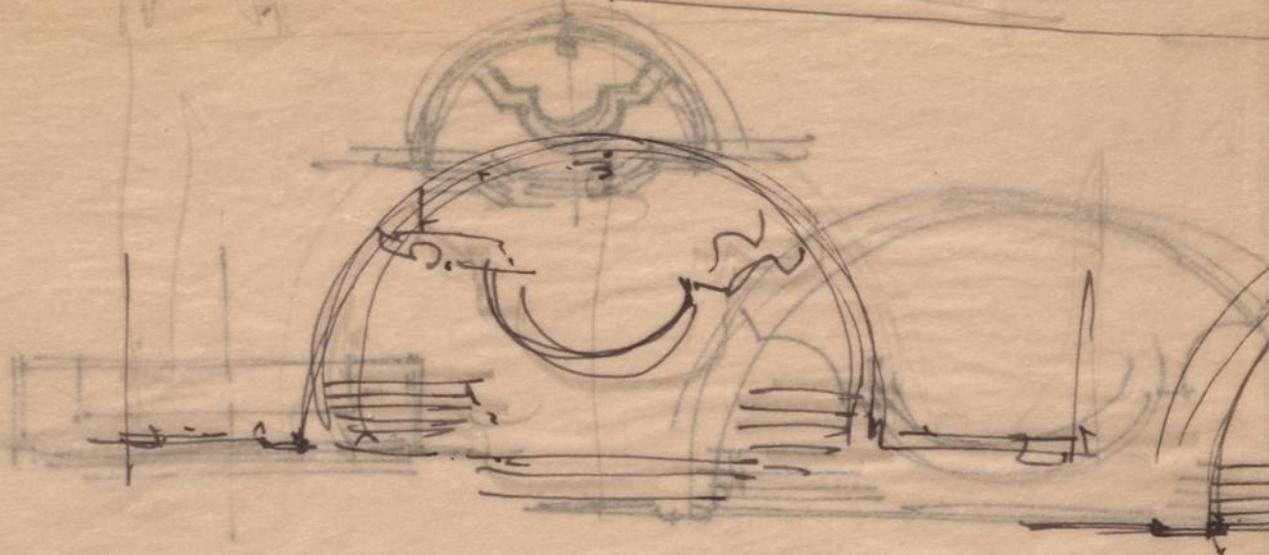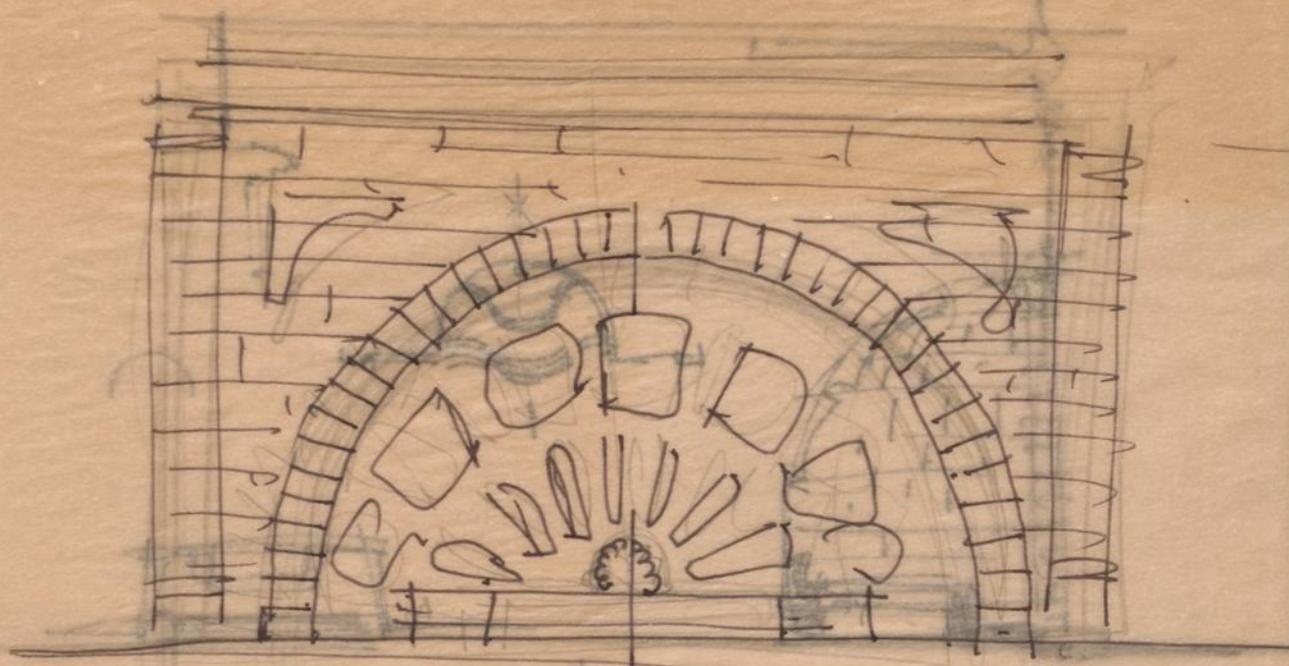


Plano de elementos
relativos a secção transversal
da Fonte da R. de Marinhos
da Vila Rica (Setúbal).
N.º de desenho de 965

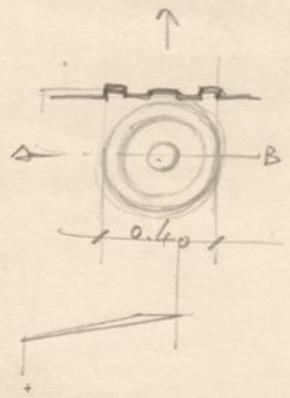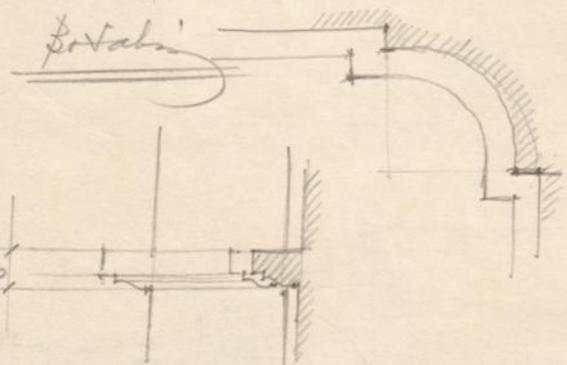


39
20
7.8
19
20
3 9.8
18
2
3

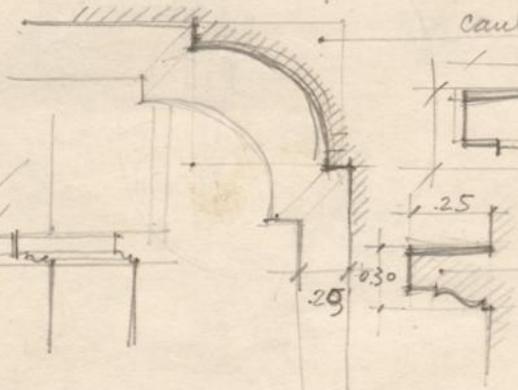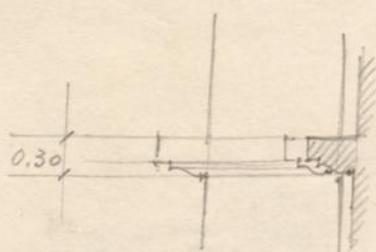

caus. Côncavos simétricos;
execuções mais
decurvada, por ter
de ser executada
lavada a cinzel.
Fios de coroamento
e sócos.

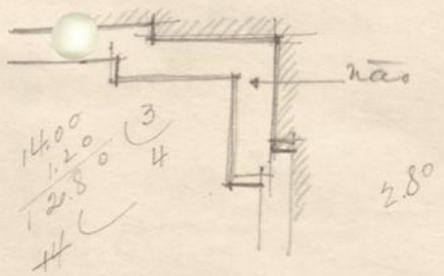


14.00
1.20
12.80
4

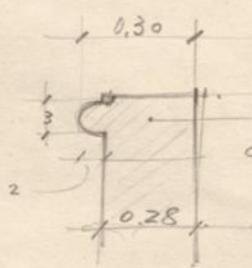


Remate superior
do tanque.







7.00
1.20
5.80
2.80
1.93


1.93

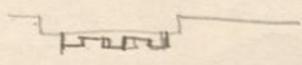

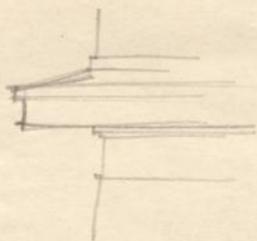

ϕ
30
1.2
3
0
30

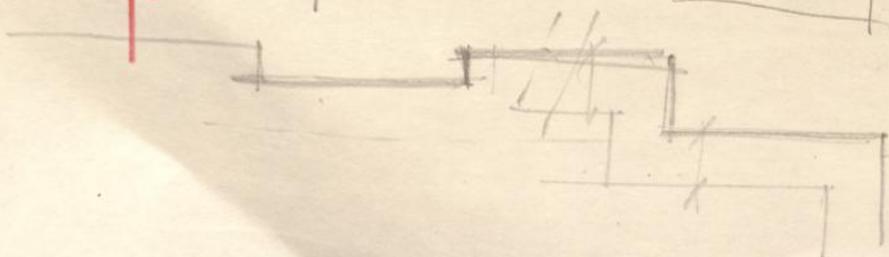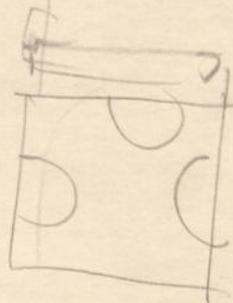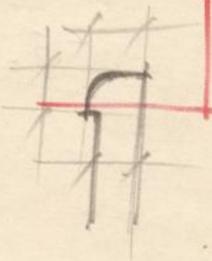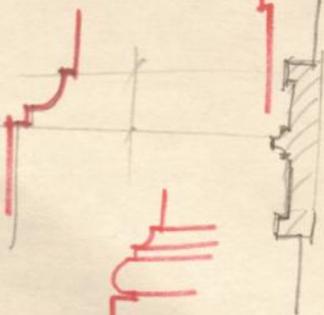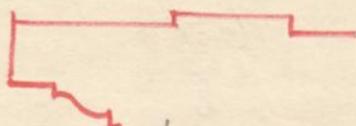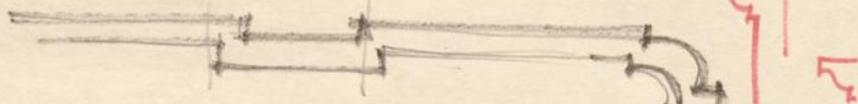


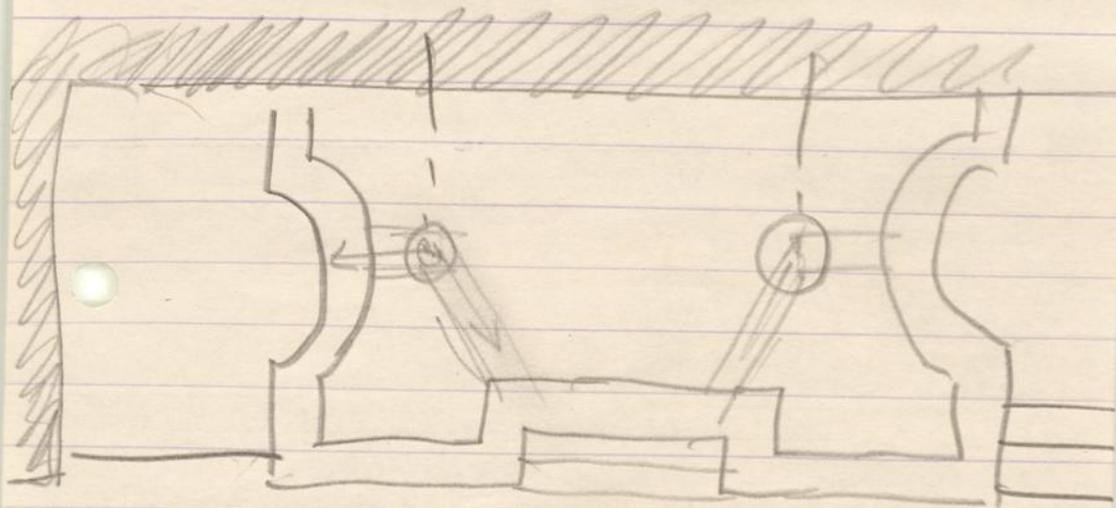




Não esquecer:


5^ª feir., Cooperativa dos Pedreiros
- Recusar os elevamentos existentes
(desnecessários e topográficos) da
Frente da R. de Mau Mau de
Liberté.

~~Frente de~~ Obsteracimento
de águas. a 10h.

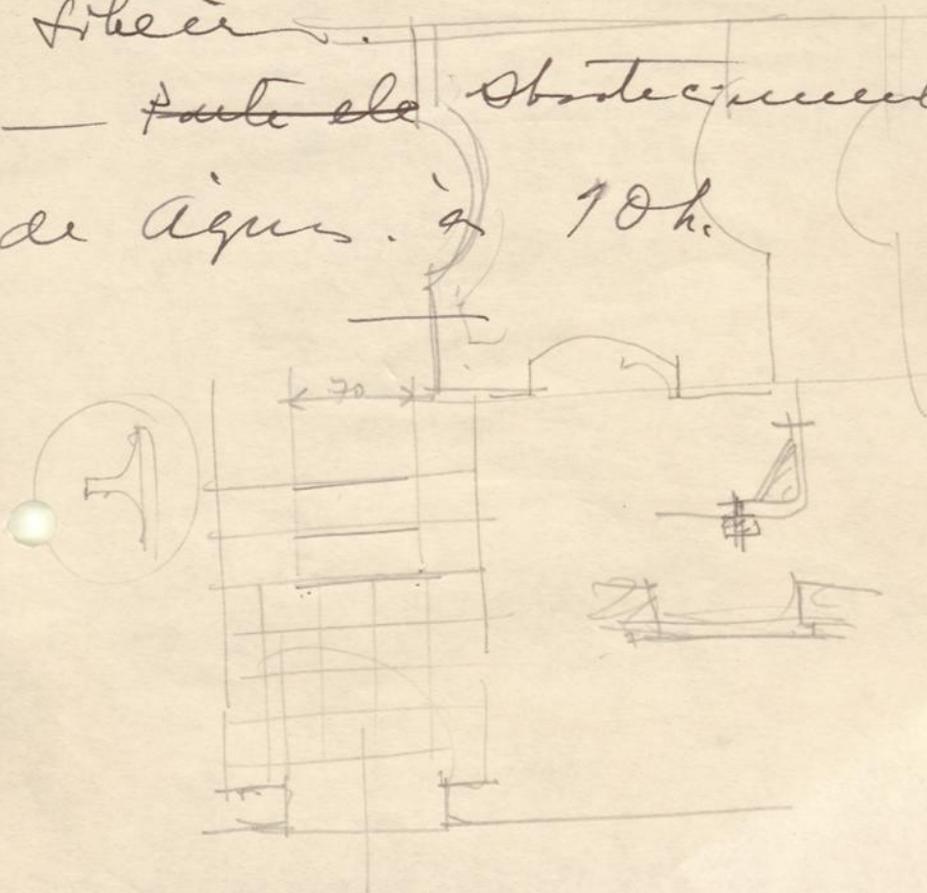



4. base

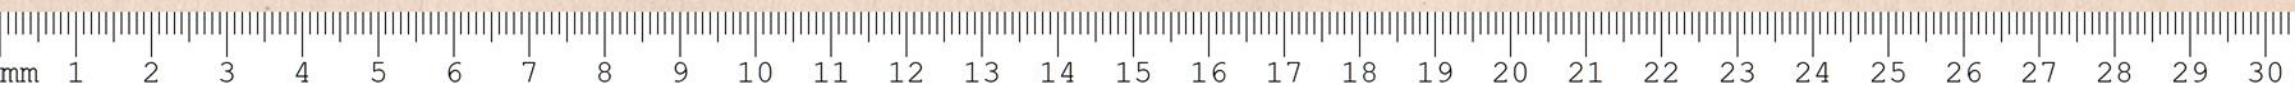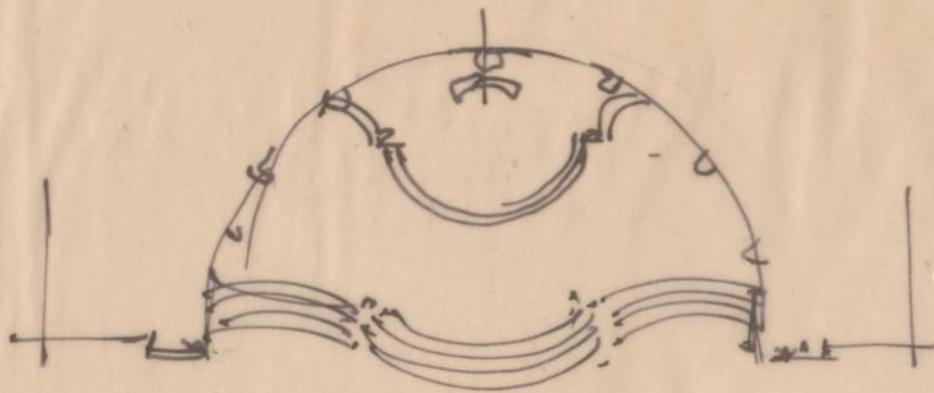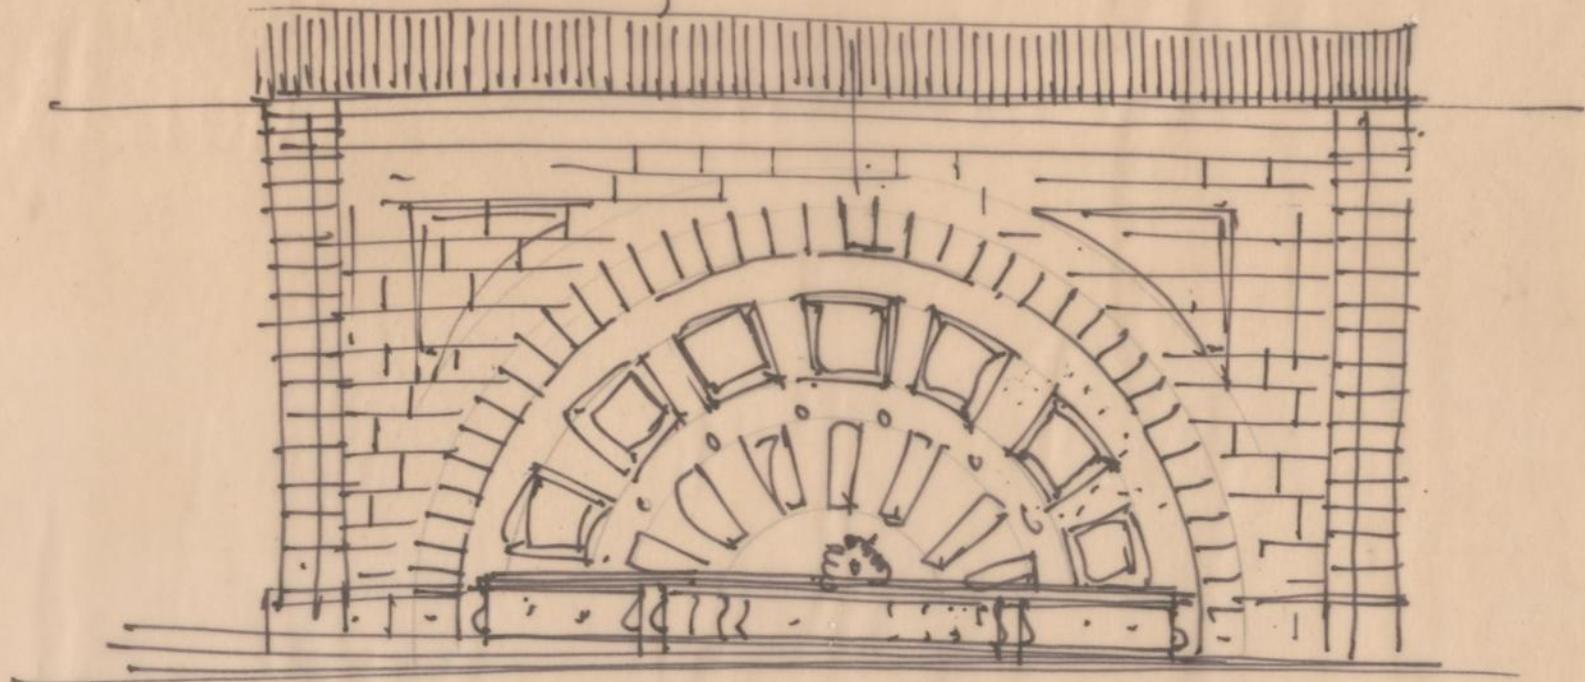


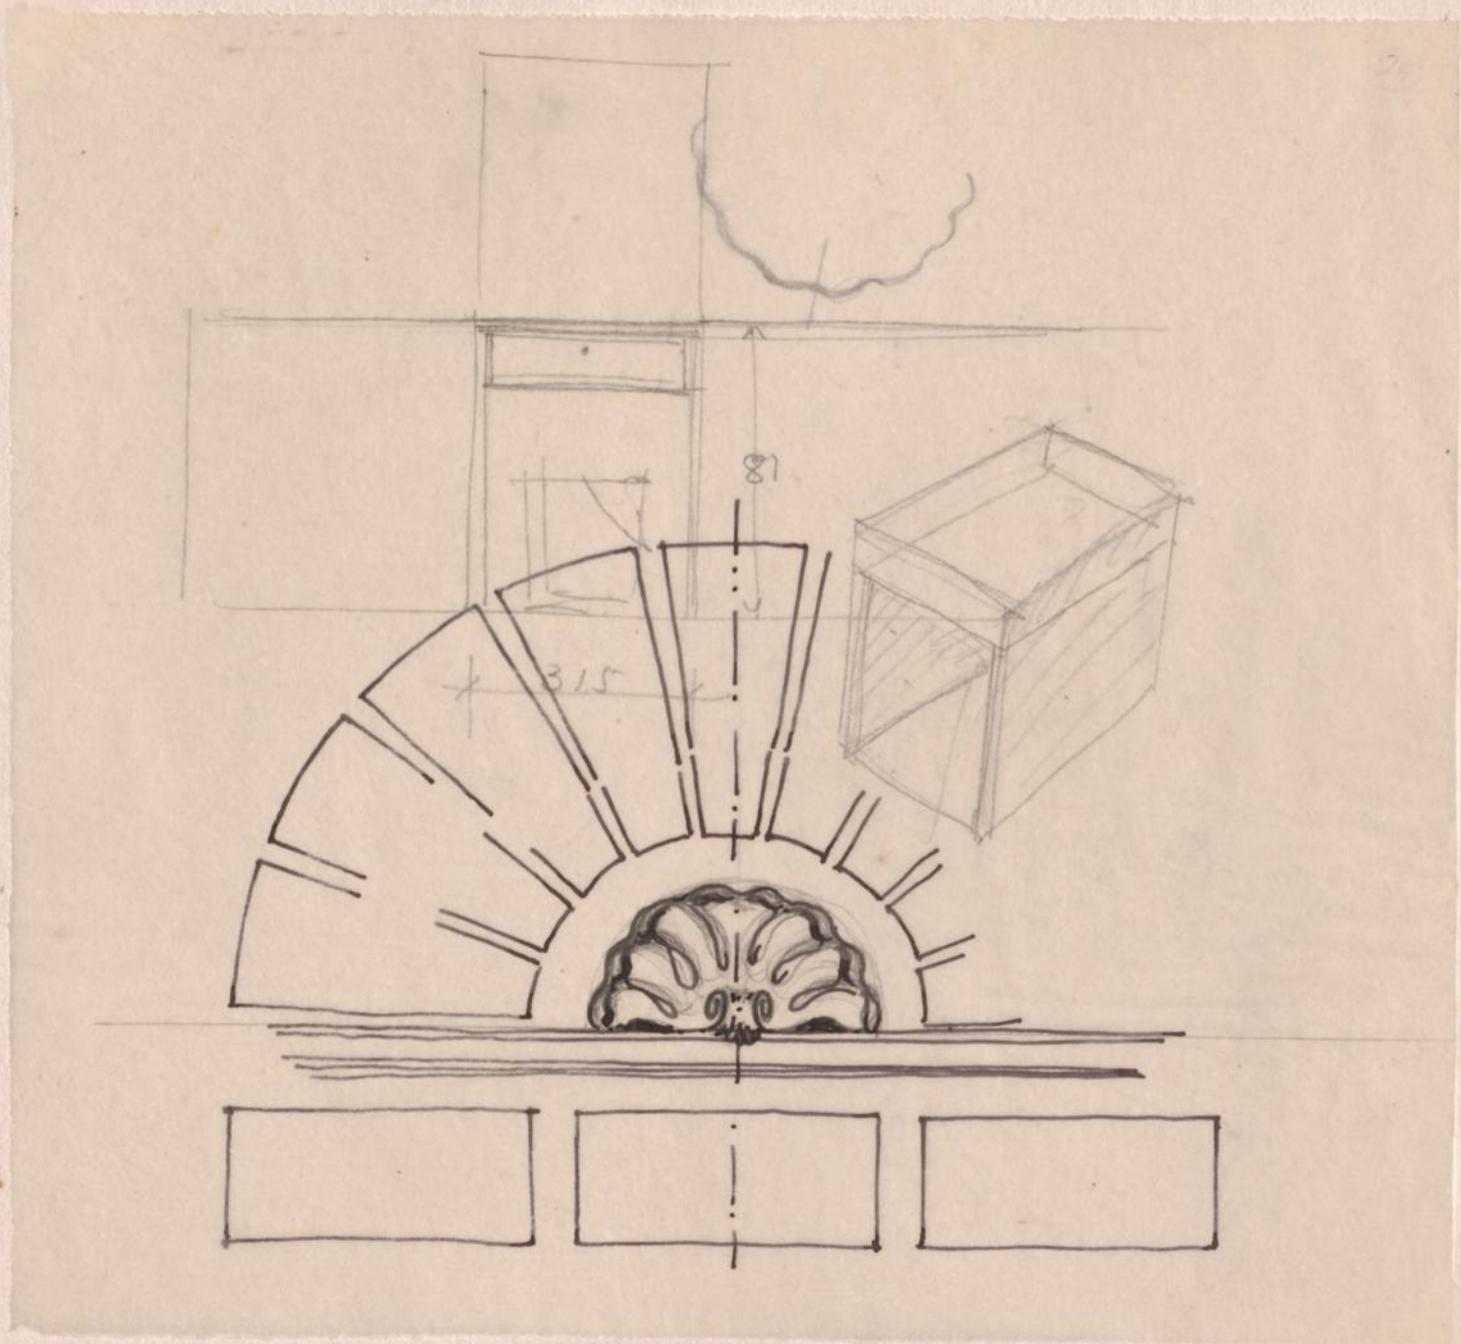

21

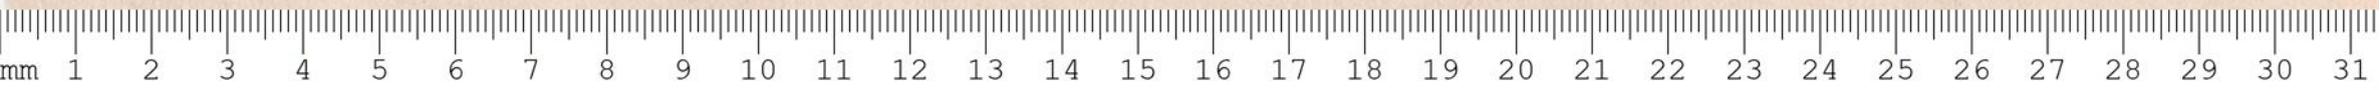


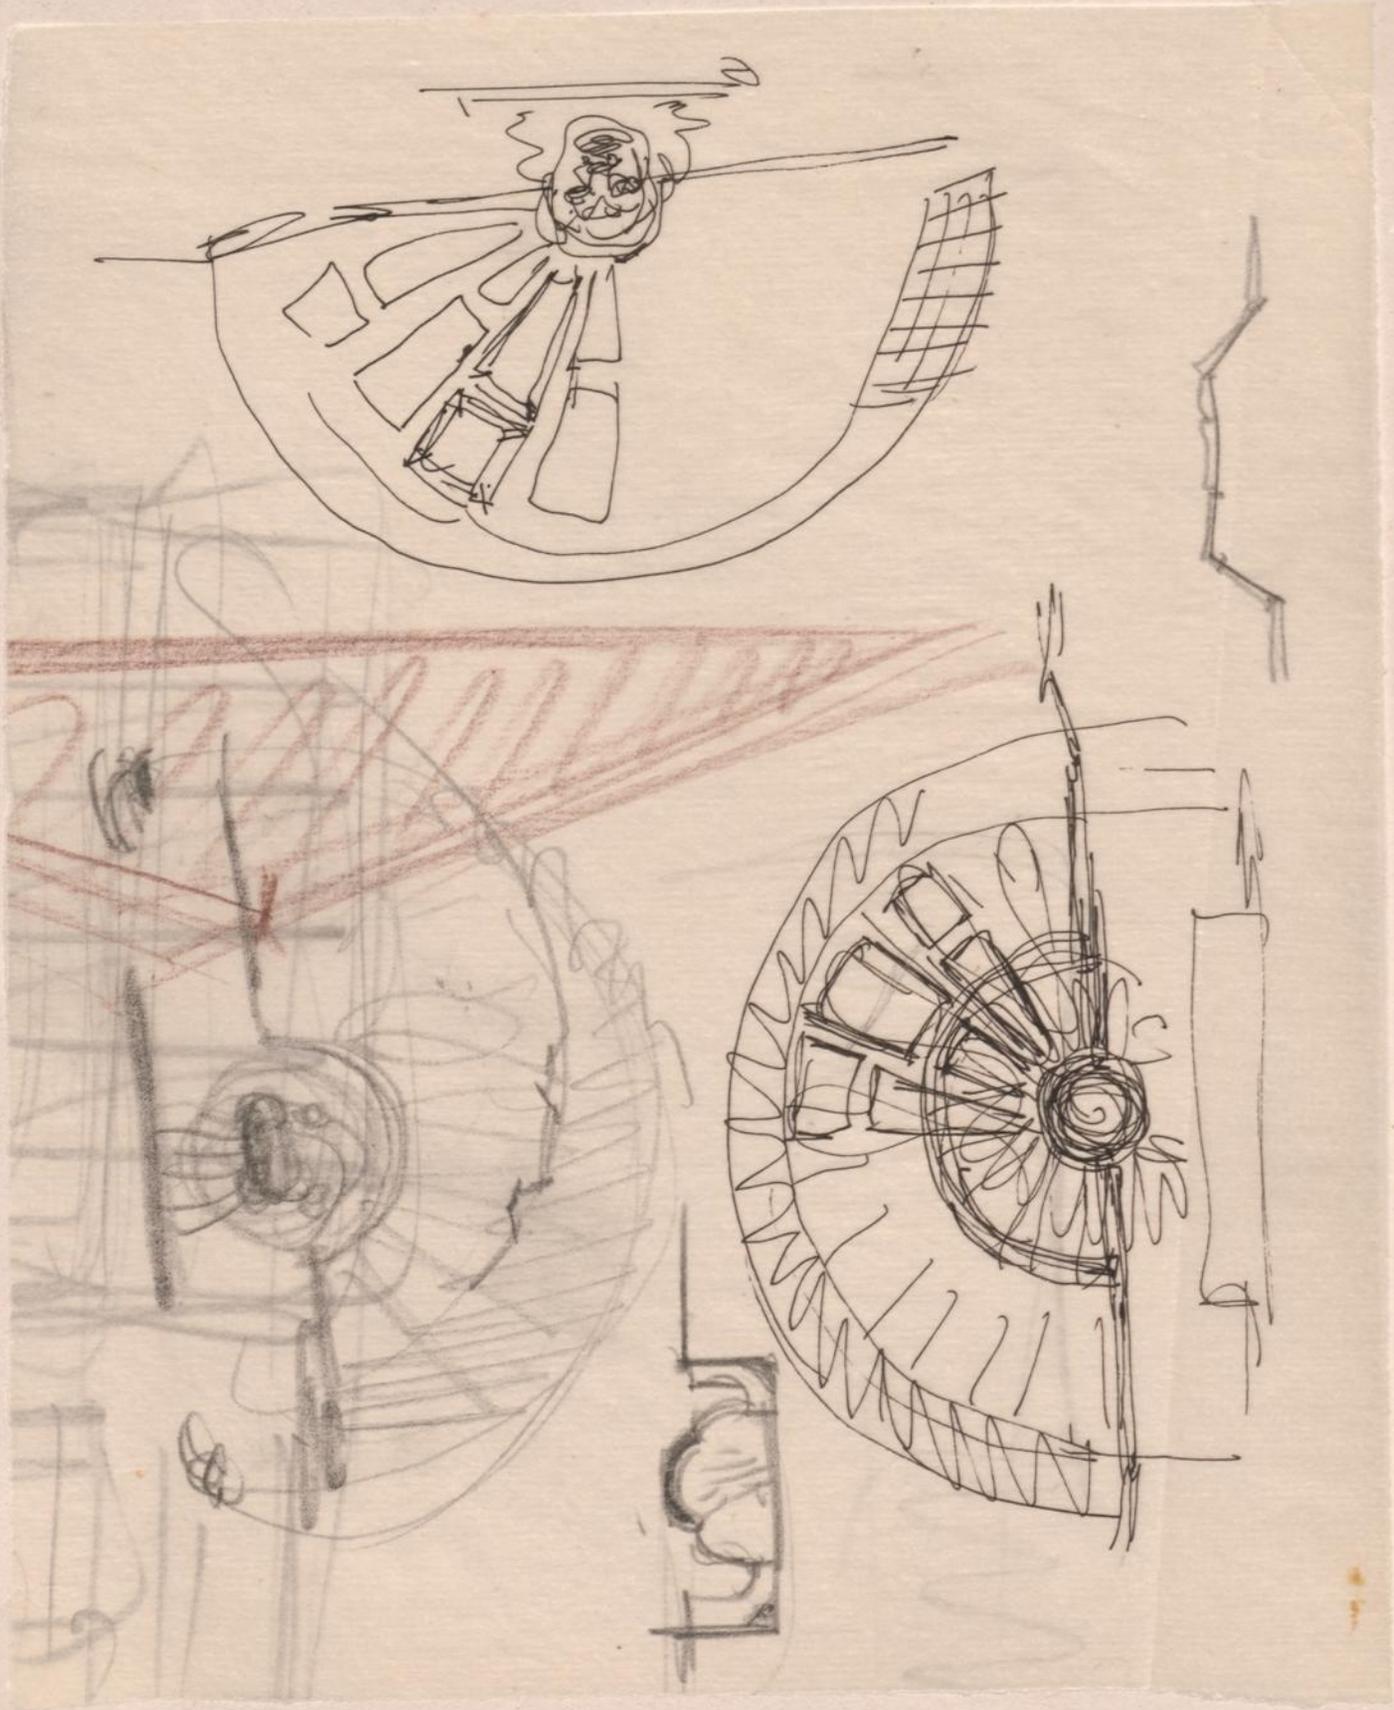

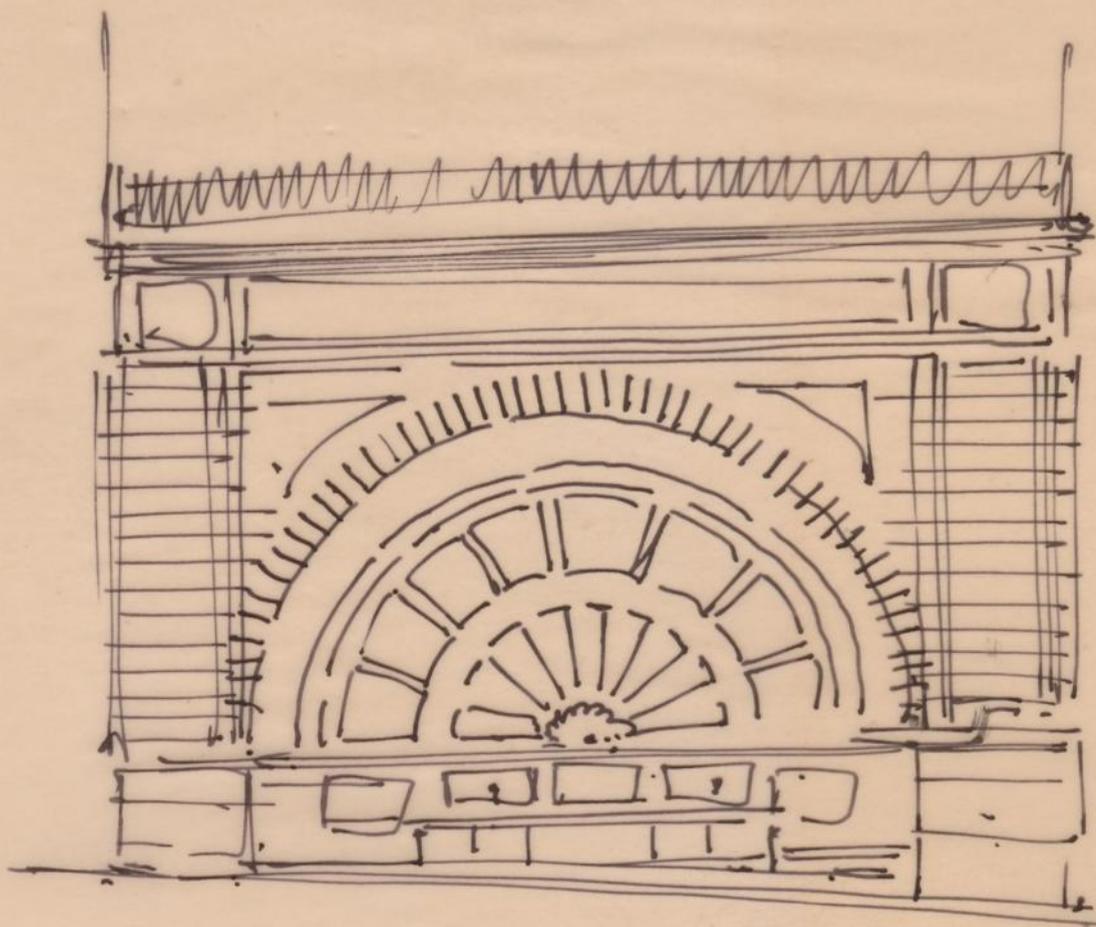

A este desenul
 fetei care a
 Director al S.M.A.S.,
 din 11-6-1965.

Bastab

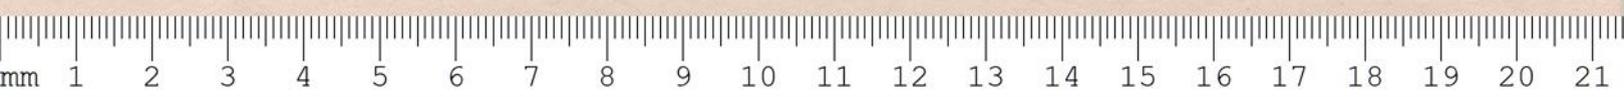






Na presença do h. Leg^o / J. Mendes
 de Vasconcelos, no dia 1 de Set.
 de 1968, e pectivamente, uma visita
 à antiga fante da R. de Minibus
 a Alveira, para se colher uma
 impressão acerca que infodamente
 te, do estado actual em que
 a república se encontra, após a
 desmontagem de todos a anexos
 ali existentes, relativos a estruturas de
 estabelecimentos ali existentes.


Porto, Set. de 1968

Dr. Paul Vabing.


✓

Eu miile opinii, a fotografia
mostra acelu, mas repara.
Hij

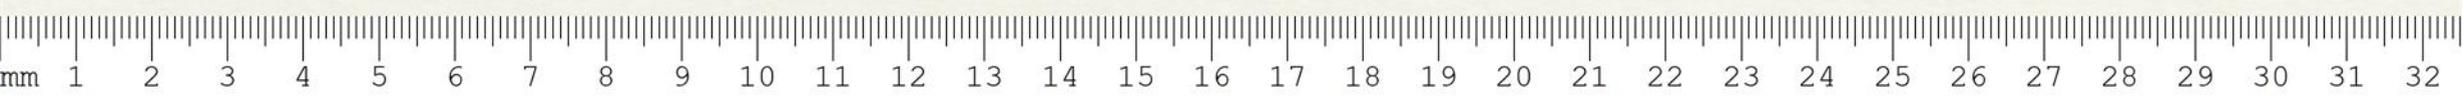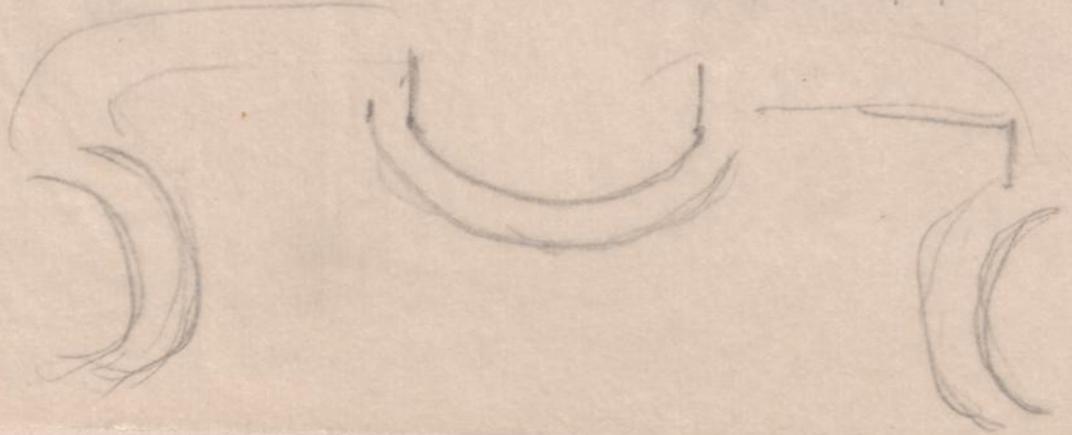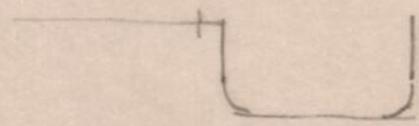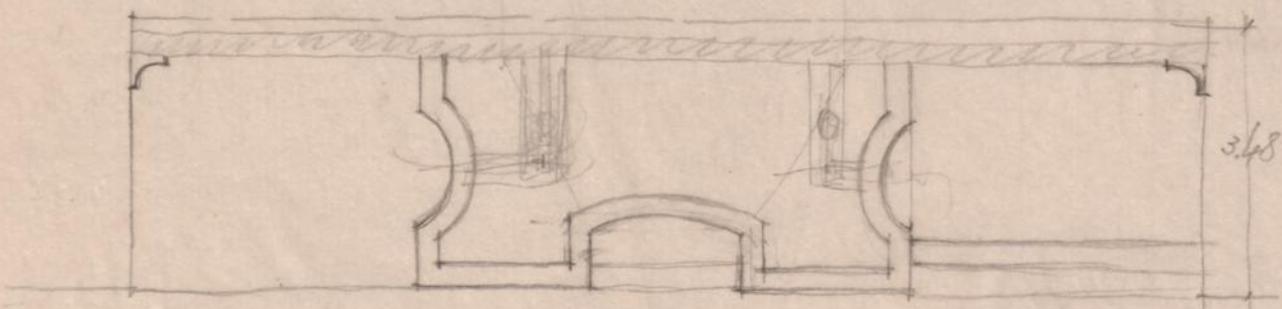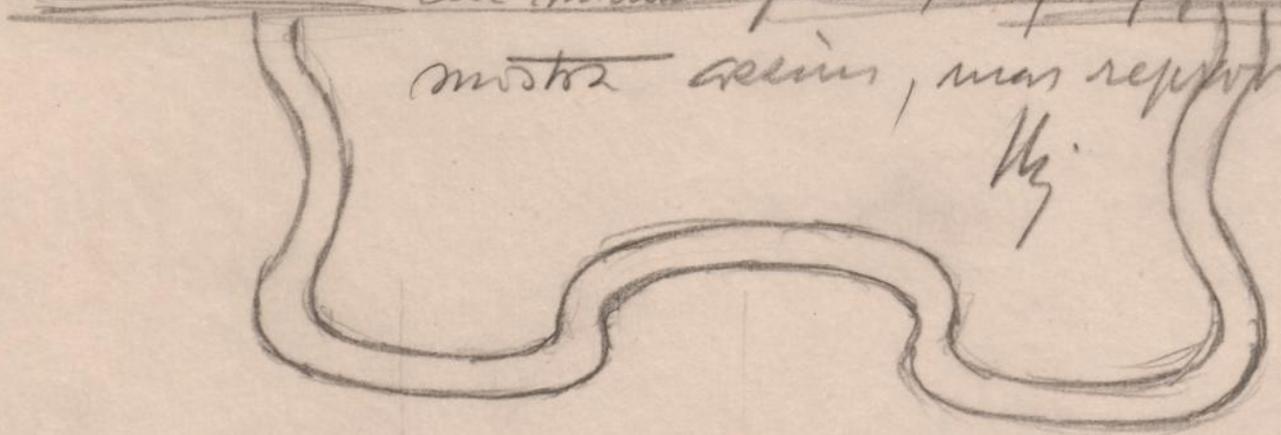


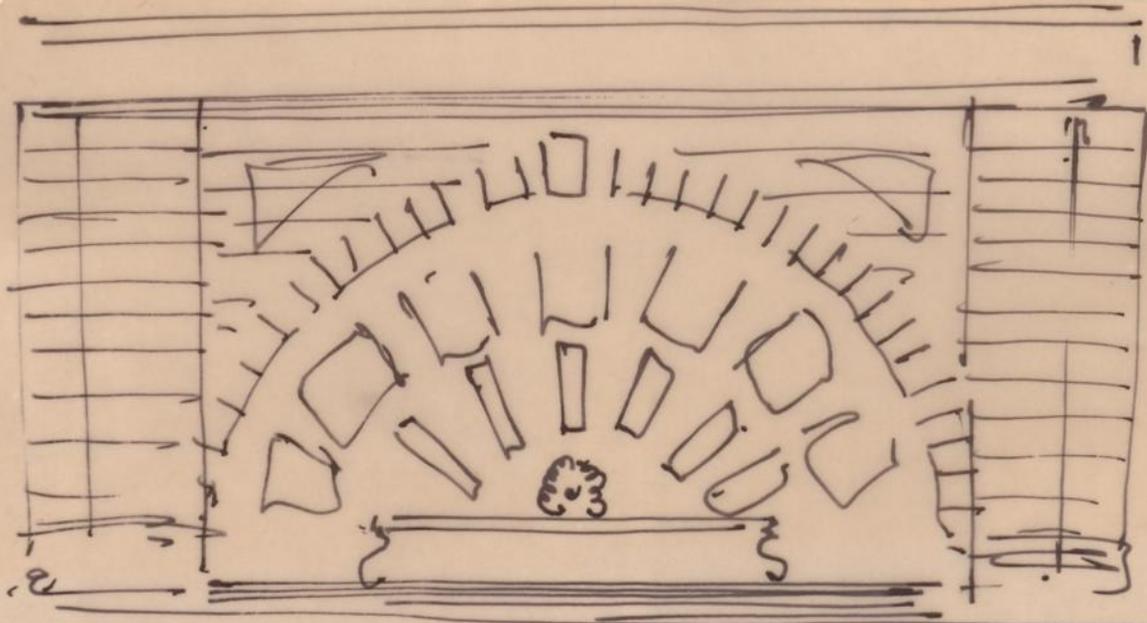

27

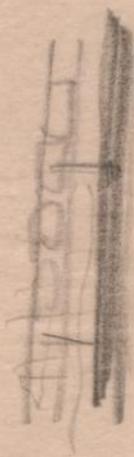

1502
H

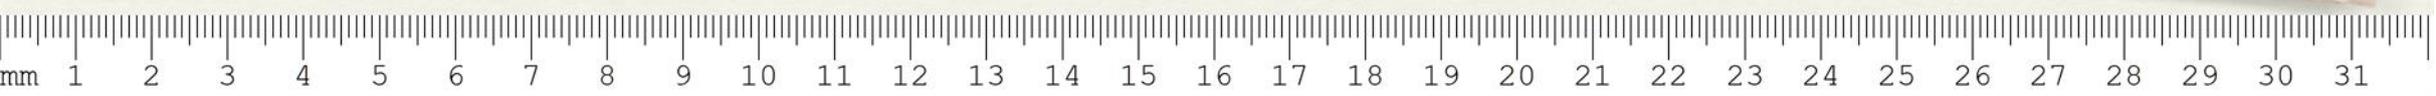

A reunião da C. N. S. A. R. Q., de 16. XII. 65,
foi presente o projecto da Fonte da R. de
Mauinho da Silveira, tendo o mesmo sido
aprovado por unanimidade.

- Pormenores dos Cantaros para a Cooperação.
- 1 - Recantos
 - 2 - Fios, intermédios das alças (parte superior)
 - 3 - Couche
 - 4 - Laços
 - 5 - Fios (remate dos encasamentos)

u

Pormenores das bocas (Bronze?).

u

Gradamentos da parte superior da
Fonte da R. de Mauinho da Silveira. (já foi
o assunto tratado com as obras).

Dr. J. Bahia Yimior.

Av. Fernão de Magalhães, 2345

Porto.

==

projeto de reconstrução de Tabela d'Alfabeto
nos seus fundamentos silábicos

343.742.10


INICIADA EM ___/___/1962






ACABADA EM ___/___/196_

Fiscalizada por


J. Augusto Fabris

Ao Senhor _____

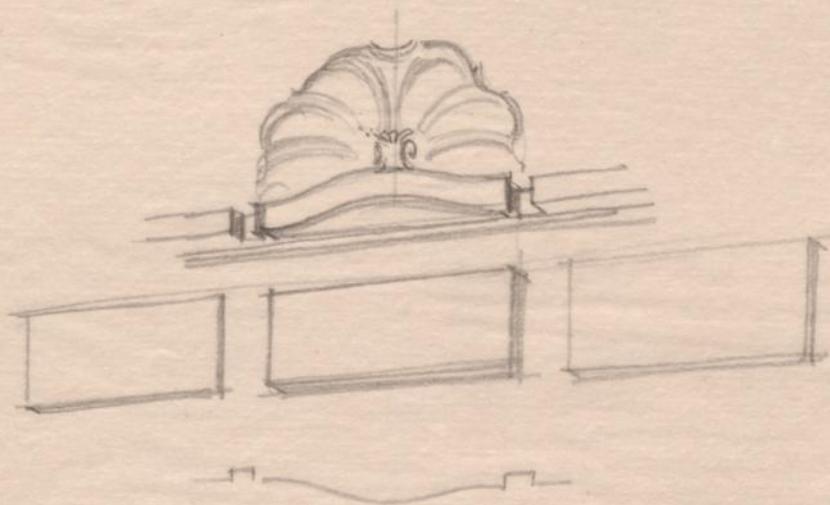

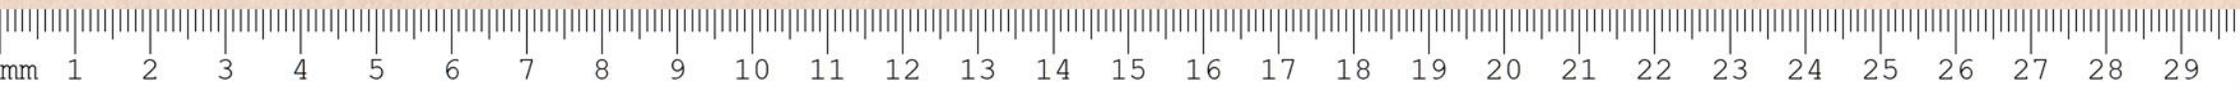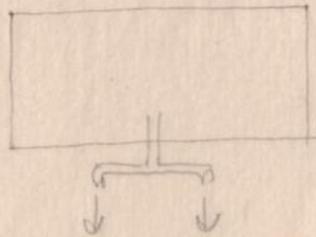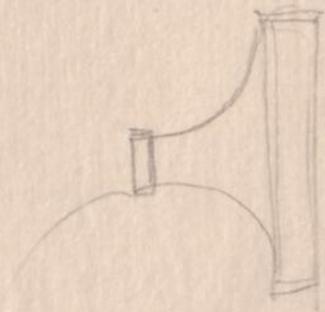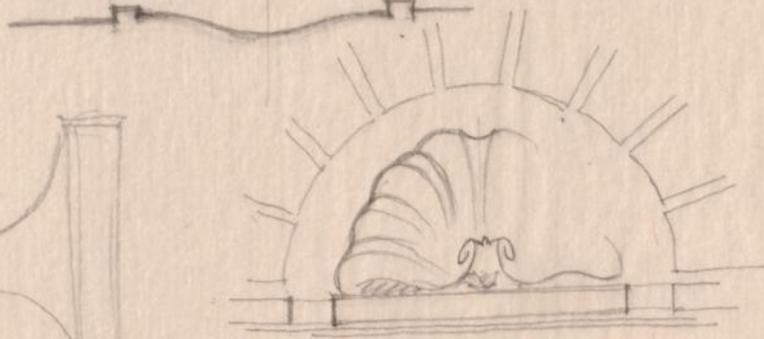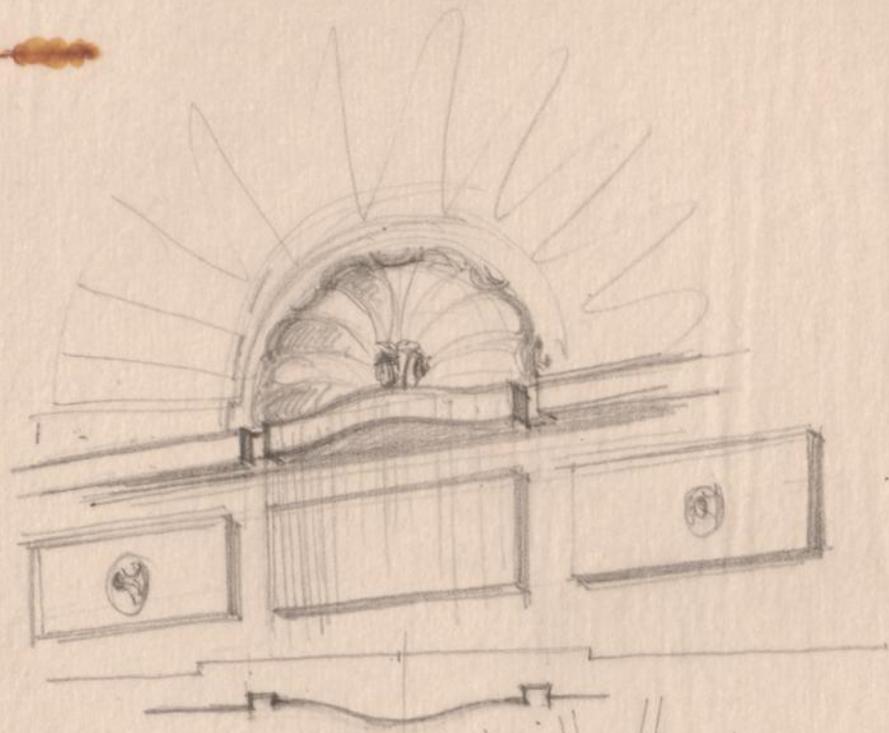


15

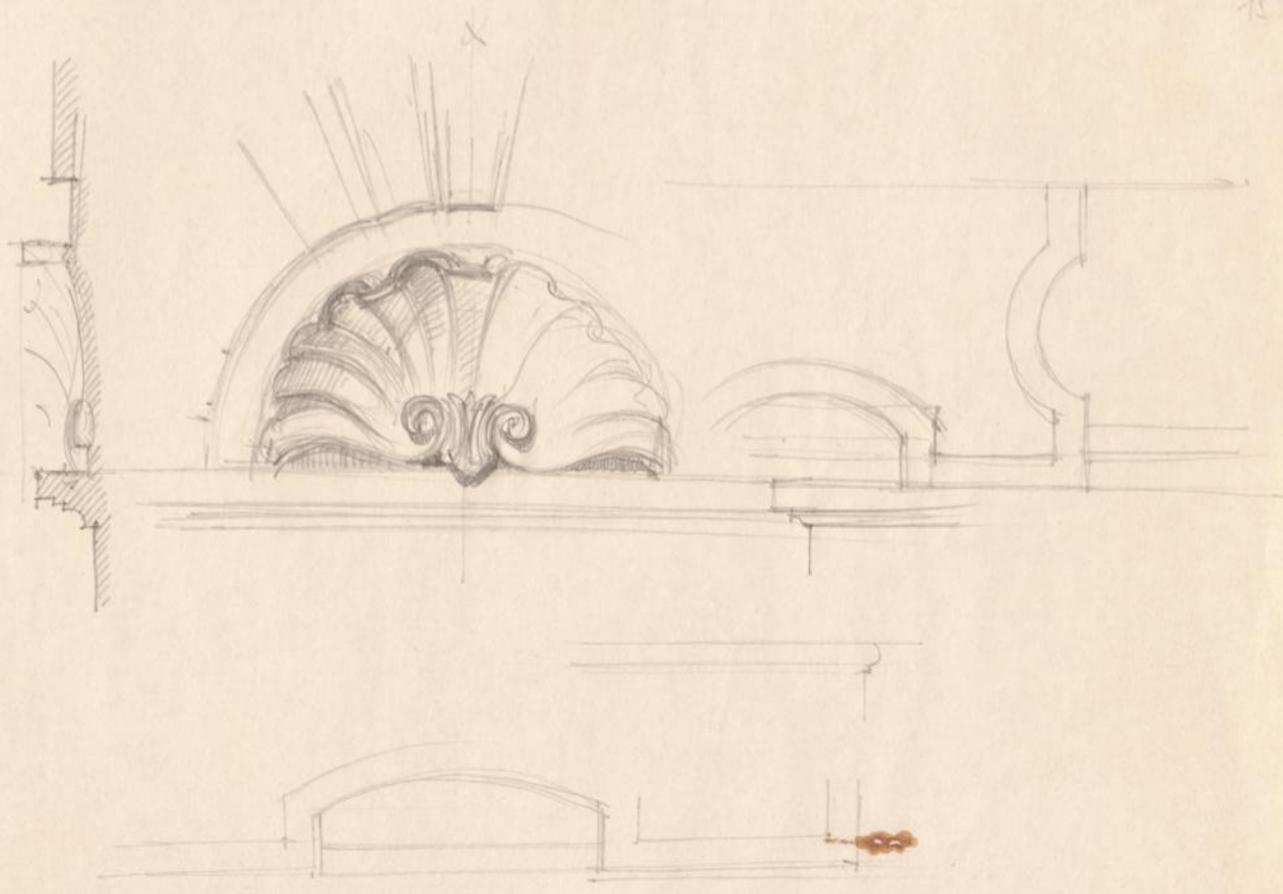

32



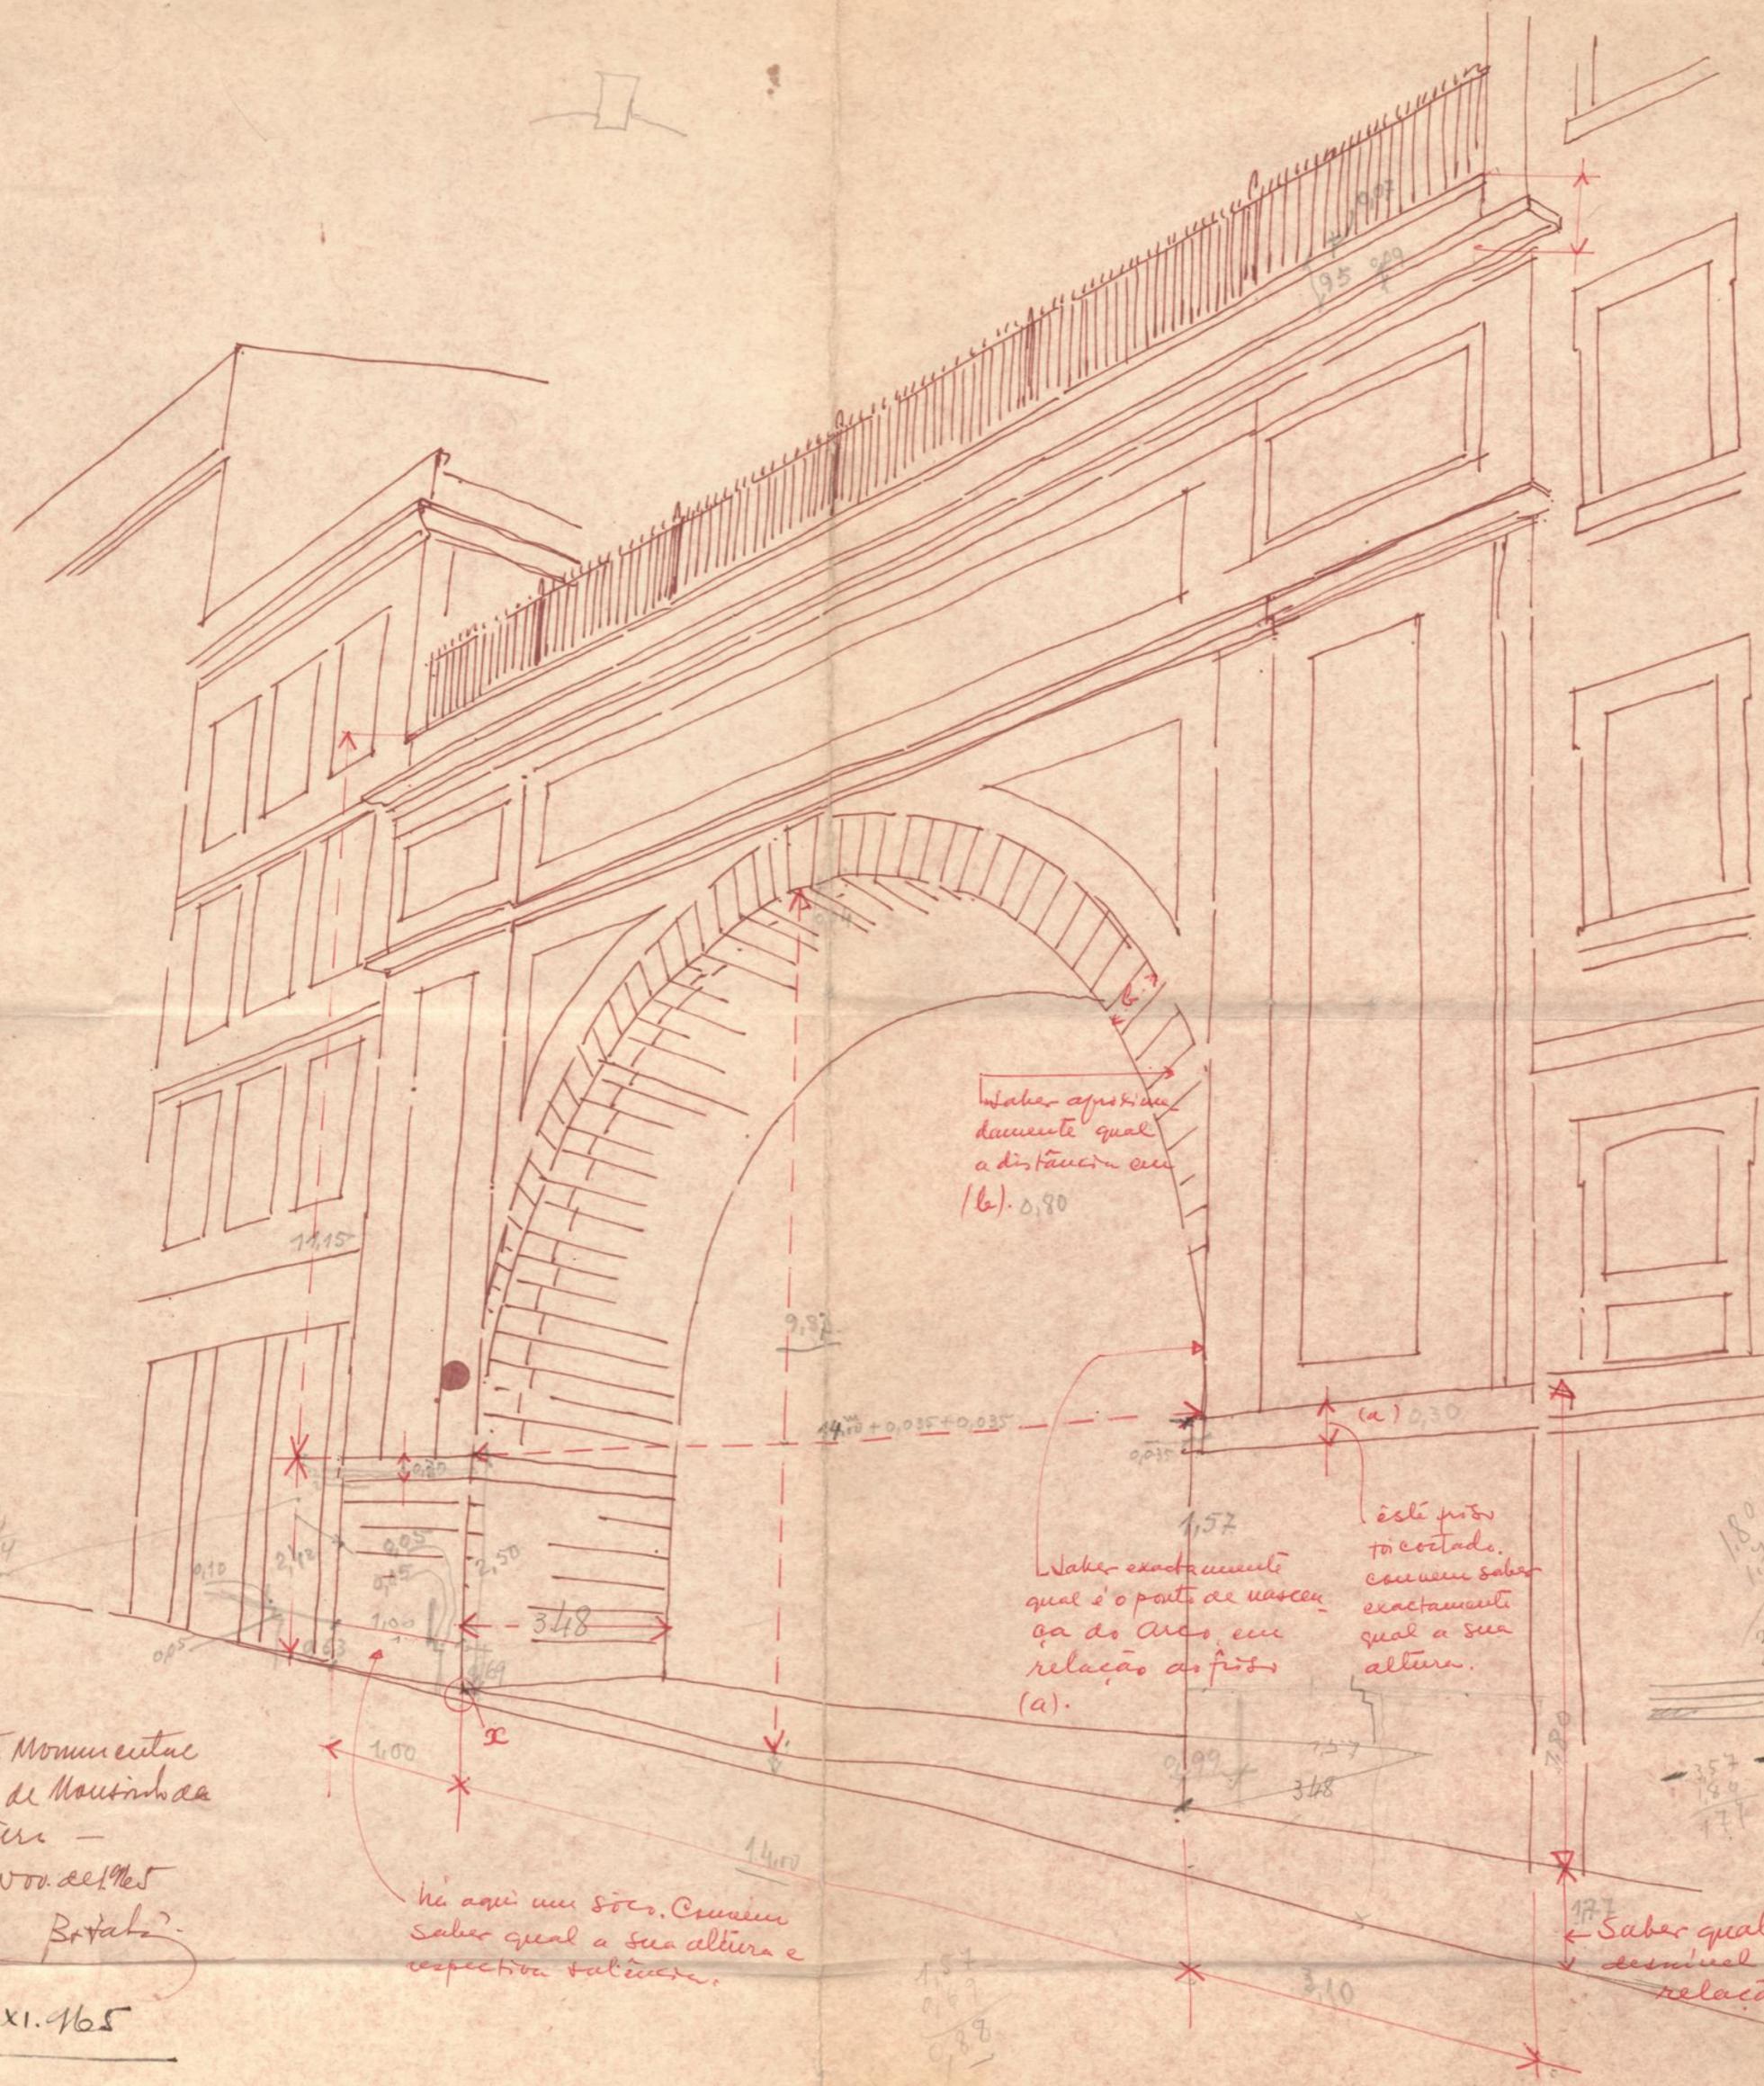

Saber exatamente qual a distância em (b) 0,80

Saber exatamente qual é o ponto de nascimento do arco em relação ao piso (a).

Está próximo ao costado. Consegue saber exatamente qual a sua altura.

Saber qual o desnível em relação (x)

Fonte Monumental da R. de Mourim das Hóveis -

Nº 221/95
Batalha

23. XI. 1965

há aqui um sótão. Consegue saber qual a sua altura e respectiva talagem.

