


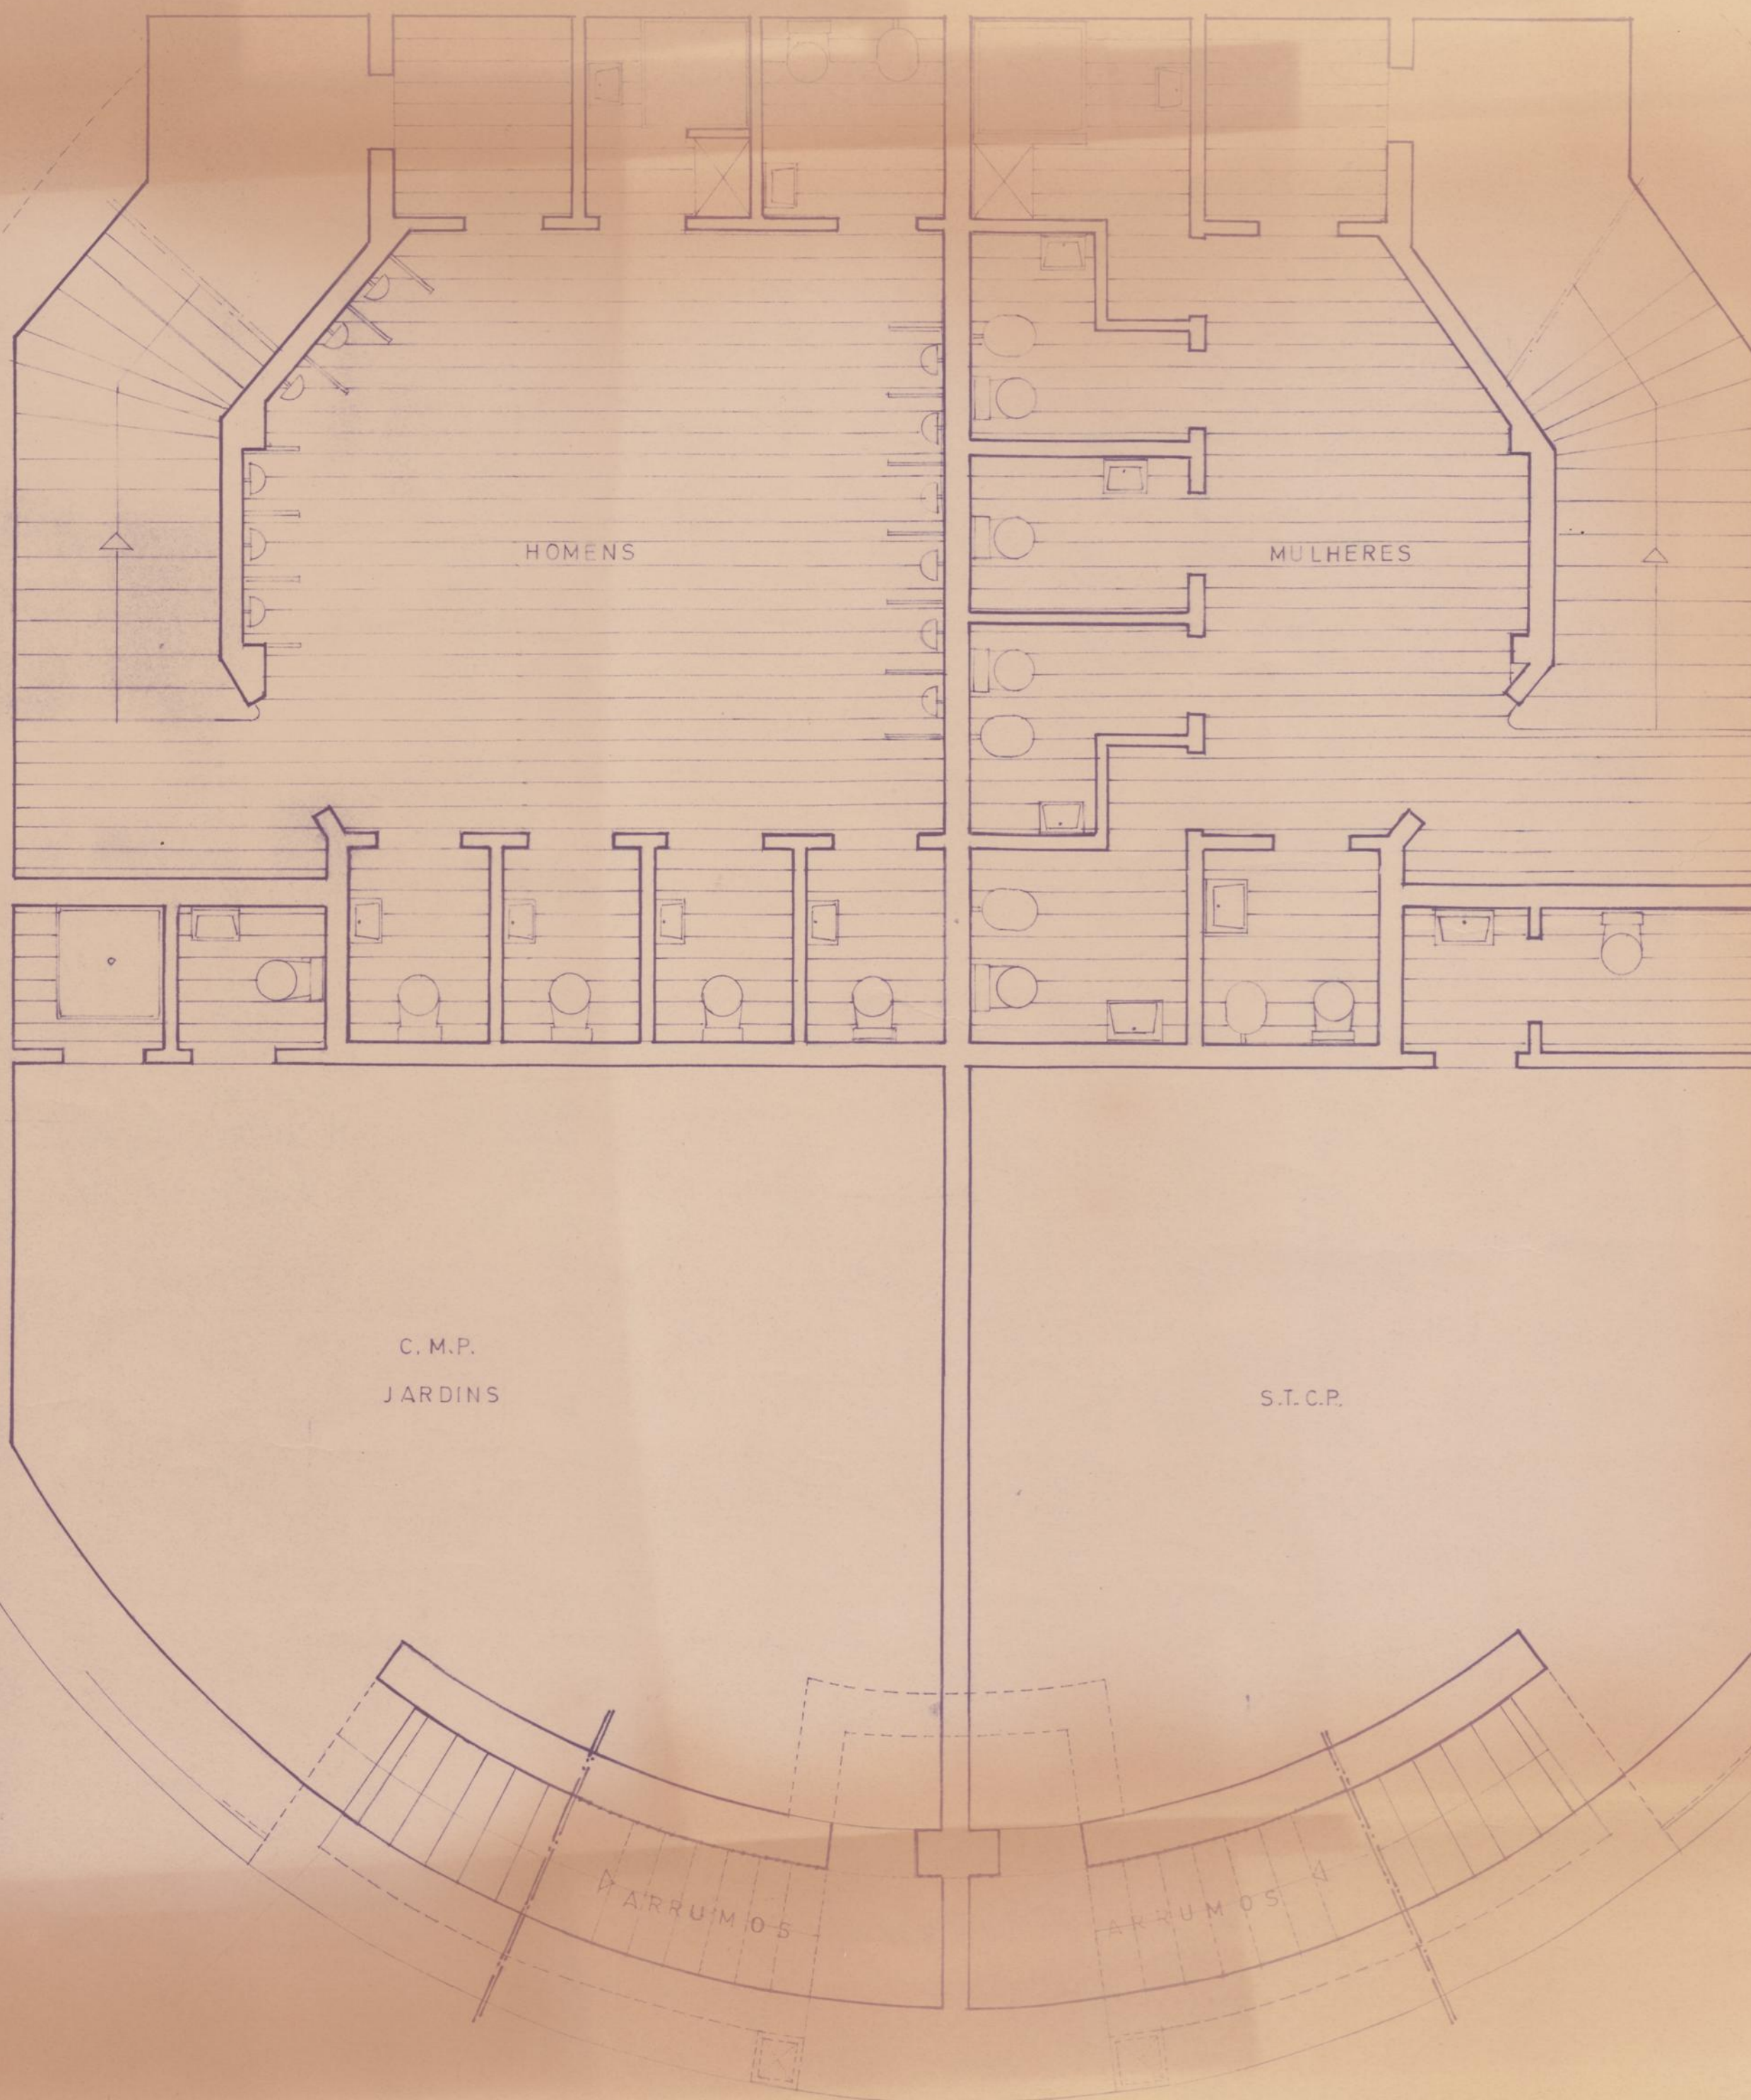

INSTALAÇÕES SANITÁRIAS  
DA  
AVENIDA DOS ALIADOS

ESCALA: 1/50