


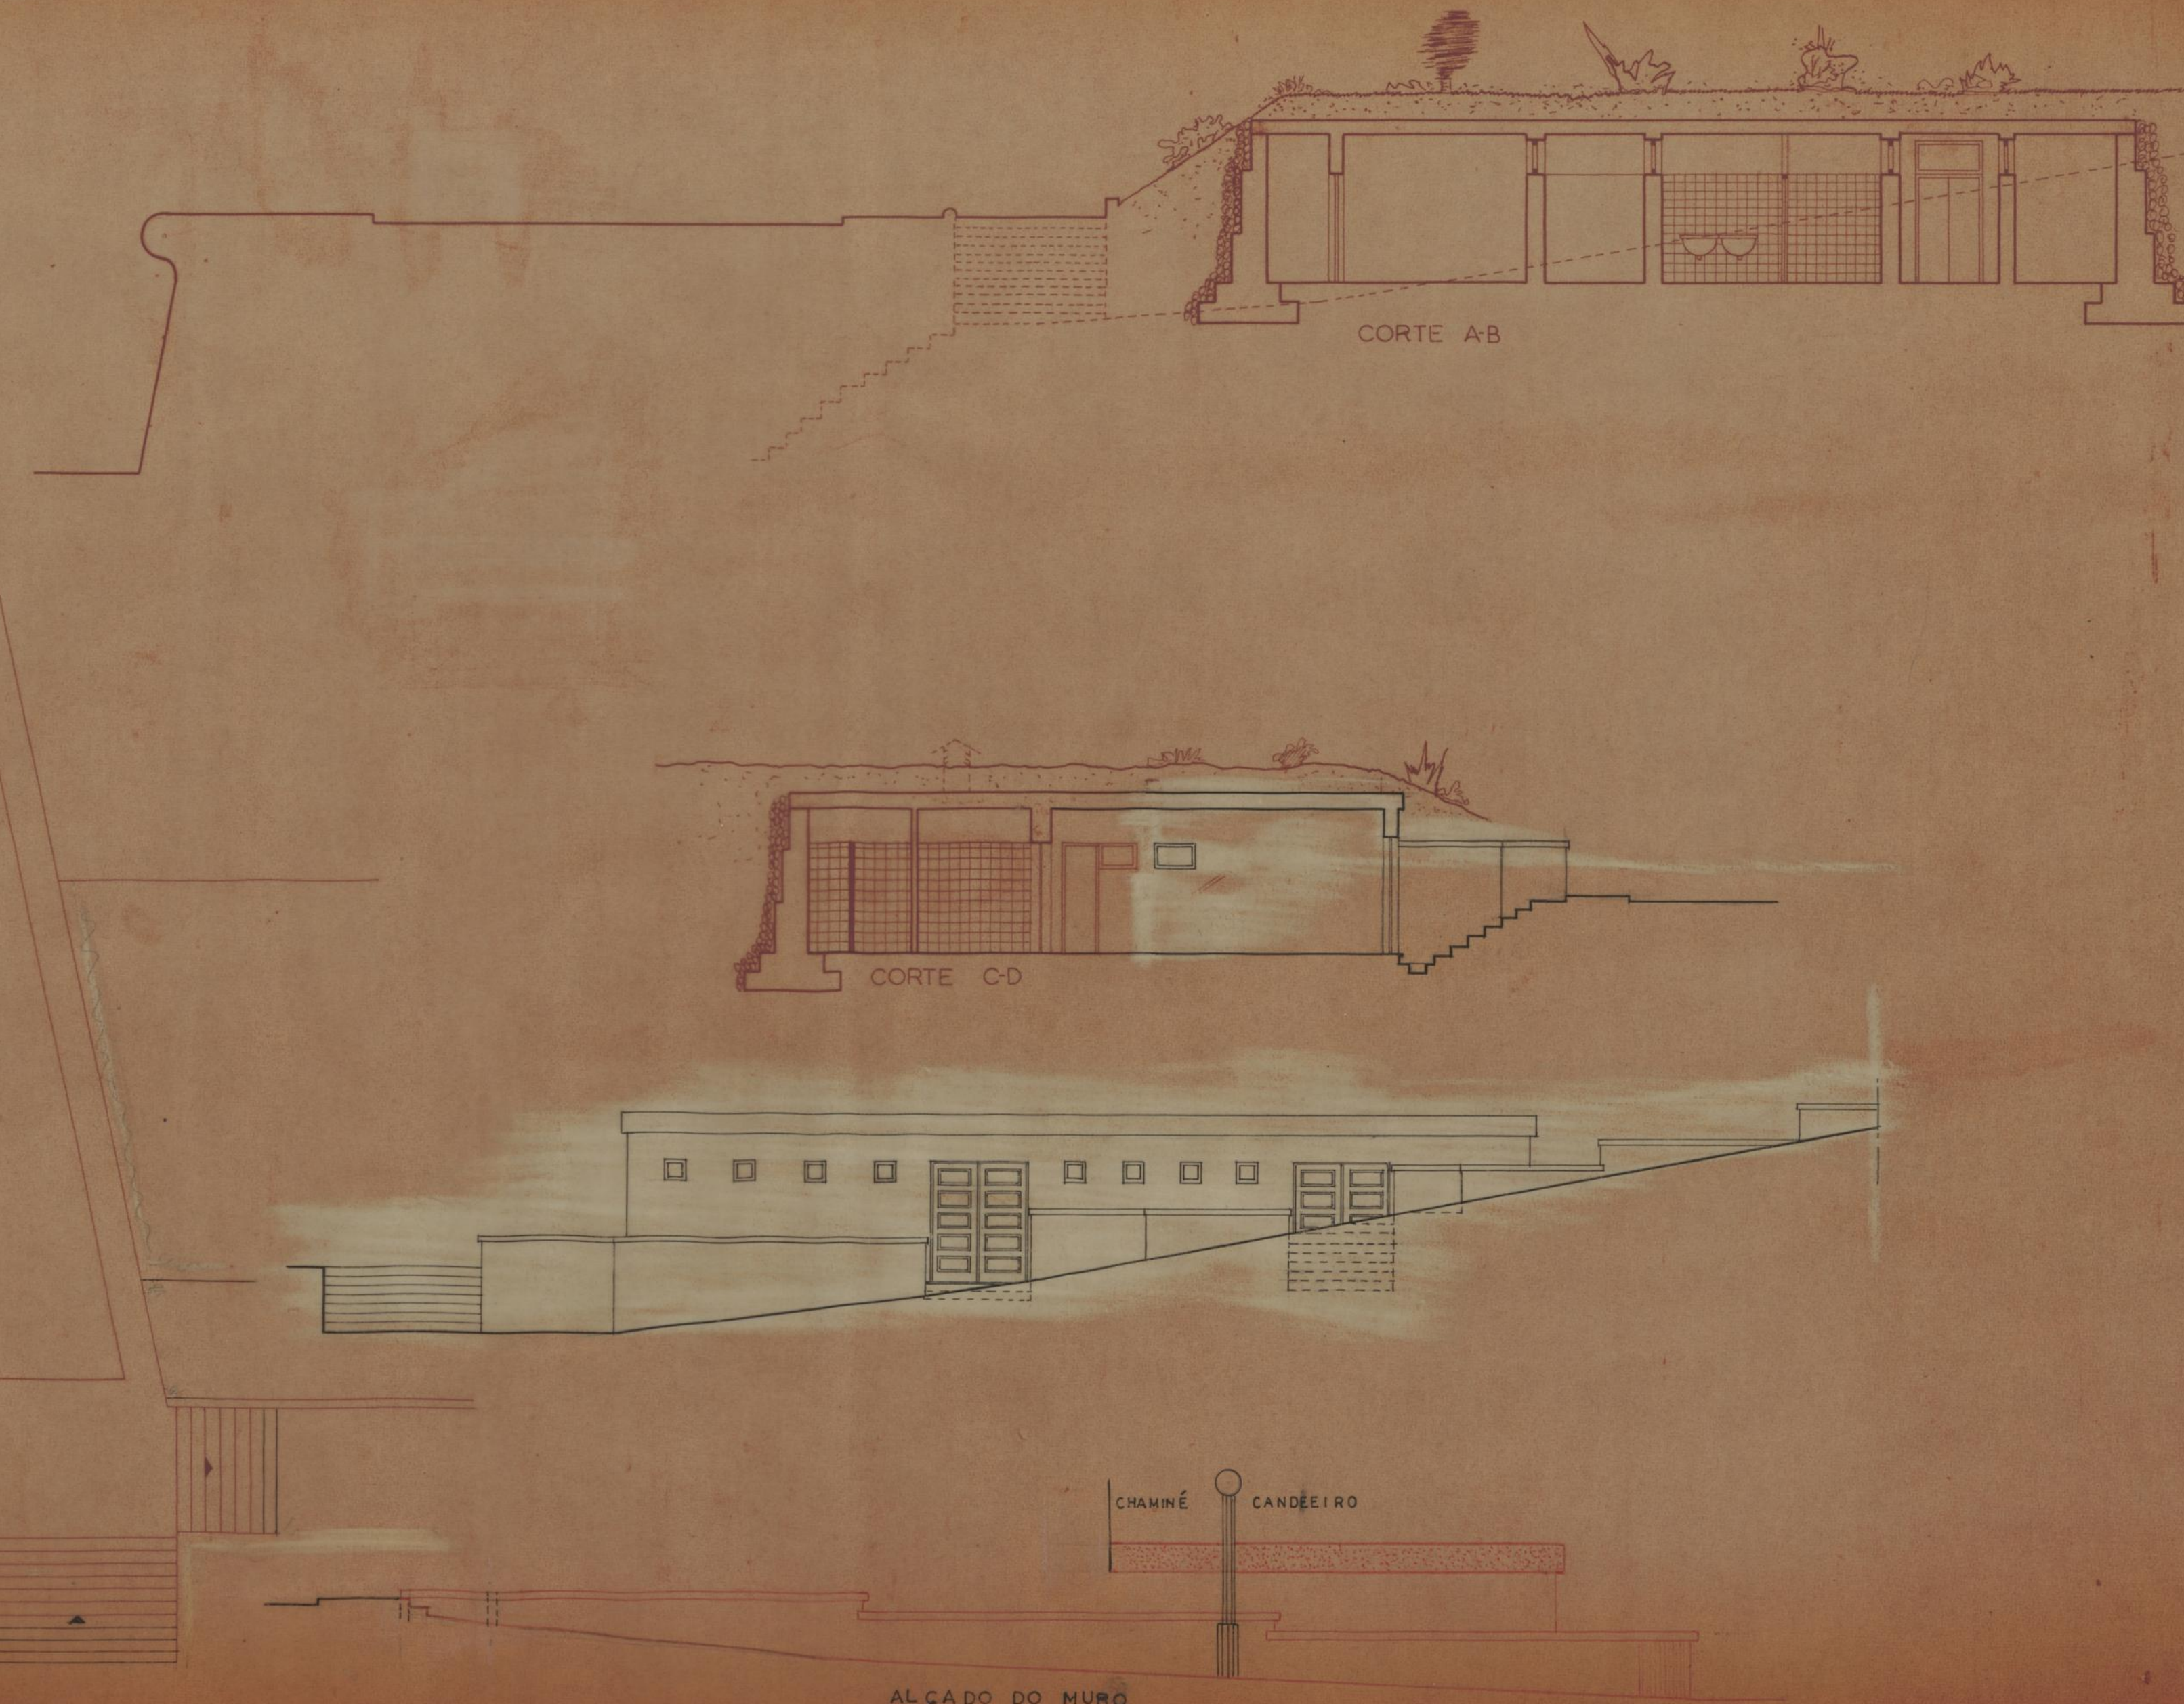

CMP D. S. U. O. REPARTIÇÃO DE OBRAS MUNICIPAIS	INSTALAÇÕES SANTARIAS JUNTO À NOVA PRAIA DOS INGLESES		
	planta, alçado e cortes	escala 1/100	DES. Nº 52/0
	<i>Handwritten signature</i>		