

CMP
AG
5
JF

REQUERENTE : JAIME PINTO DOS SANTOS

BAIRRO DE COSTA CABRAL R+ ALCANTARA N° 100


CÂMARA MUNICIPAL DO PORTO
1.ª Repartição - Edificações Urbanas
APROVADO
em 27 JAN. 1954

Jaime Pinto dos Santos




Jaime Pinto dos Santos

PIANTA TOPOGRAFICA ESC. 1/500

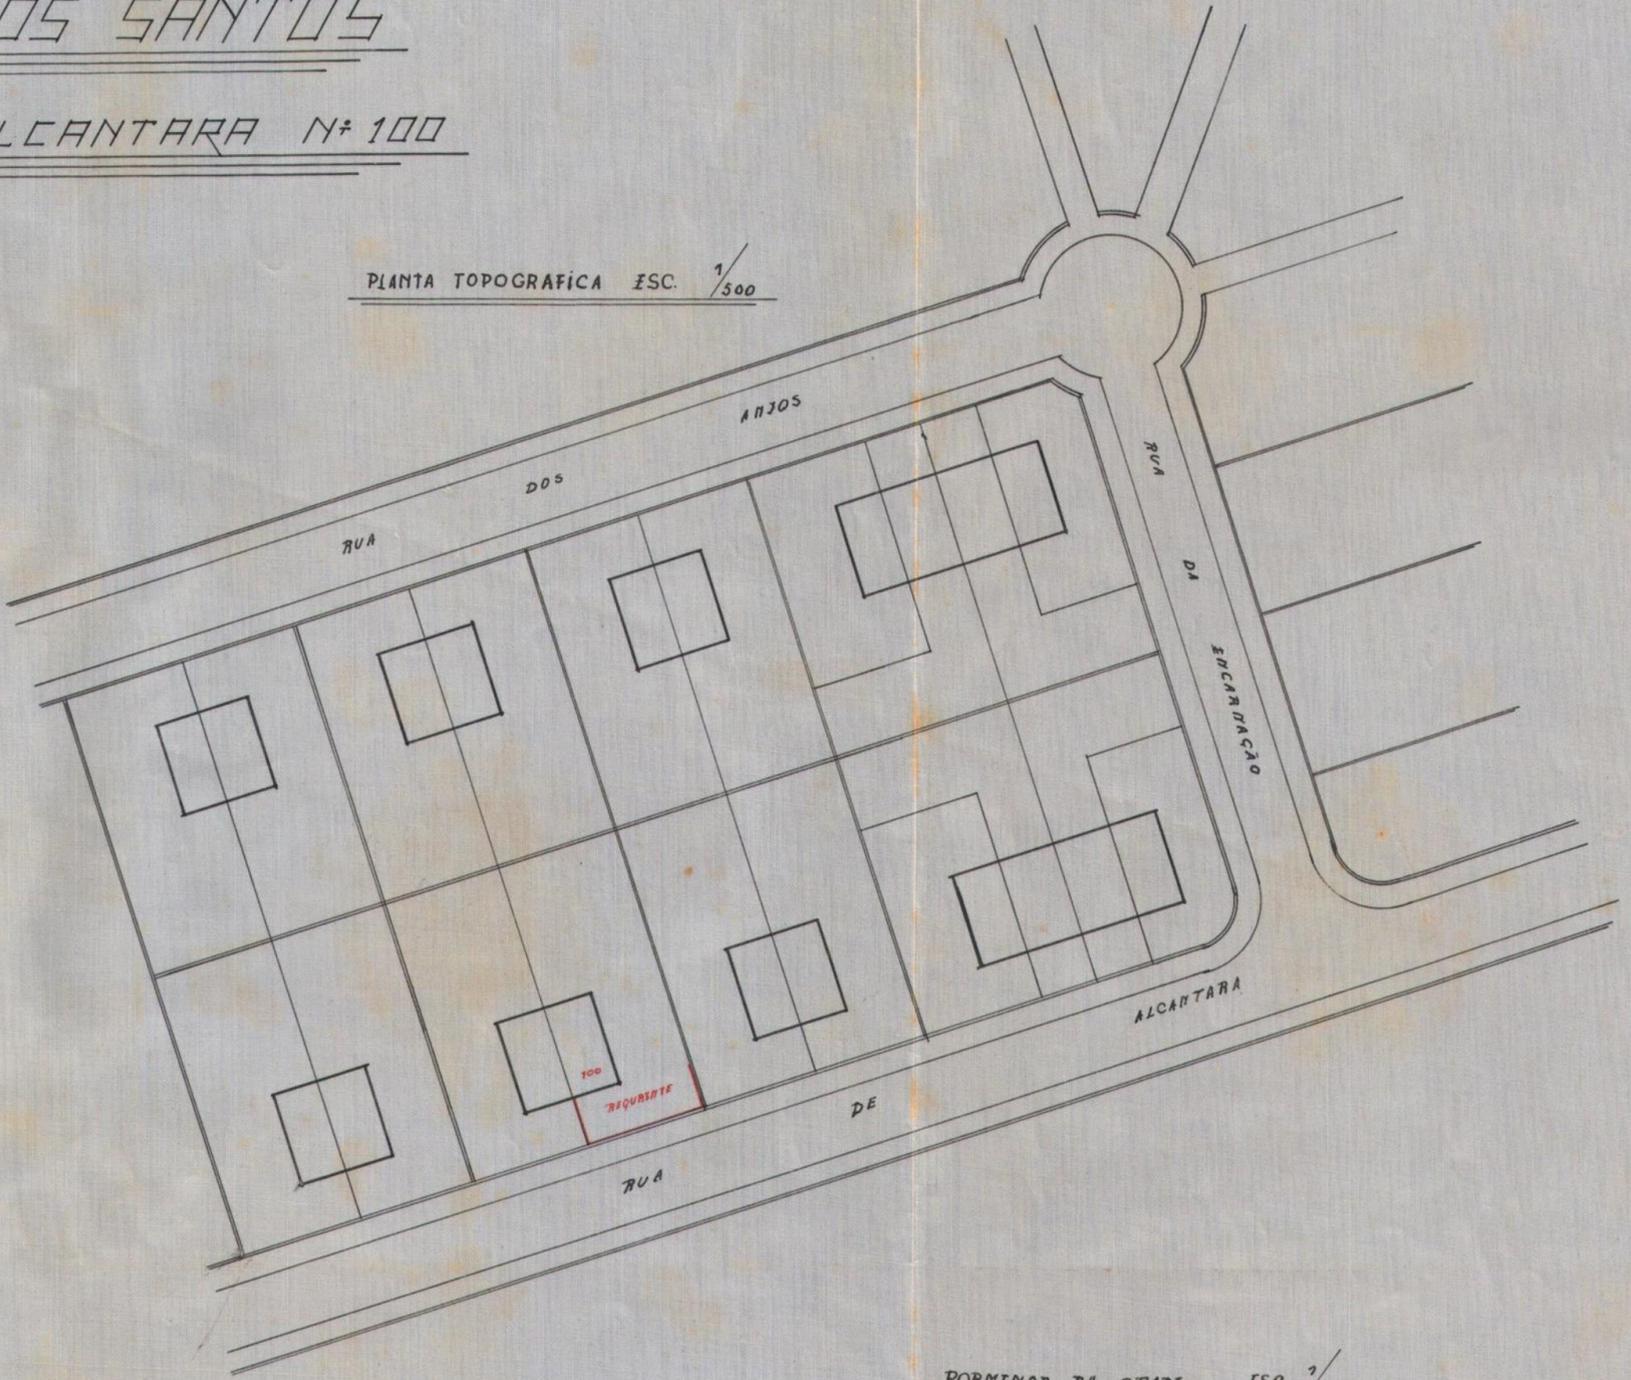

FORMENOR DA GRADE ESC. 1/10

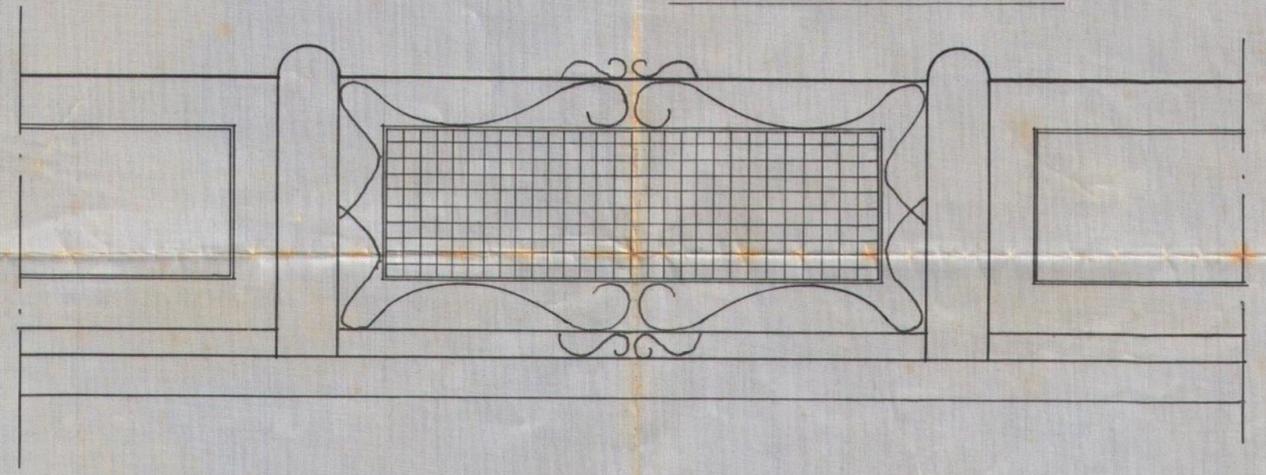

ALCADO ESC. 1/50

