





1º Prémio 40
Satisfez

APROVADO
10 DE ABRIL DE 1924
M. S. C. P.

6

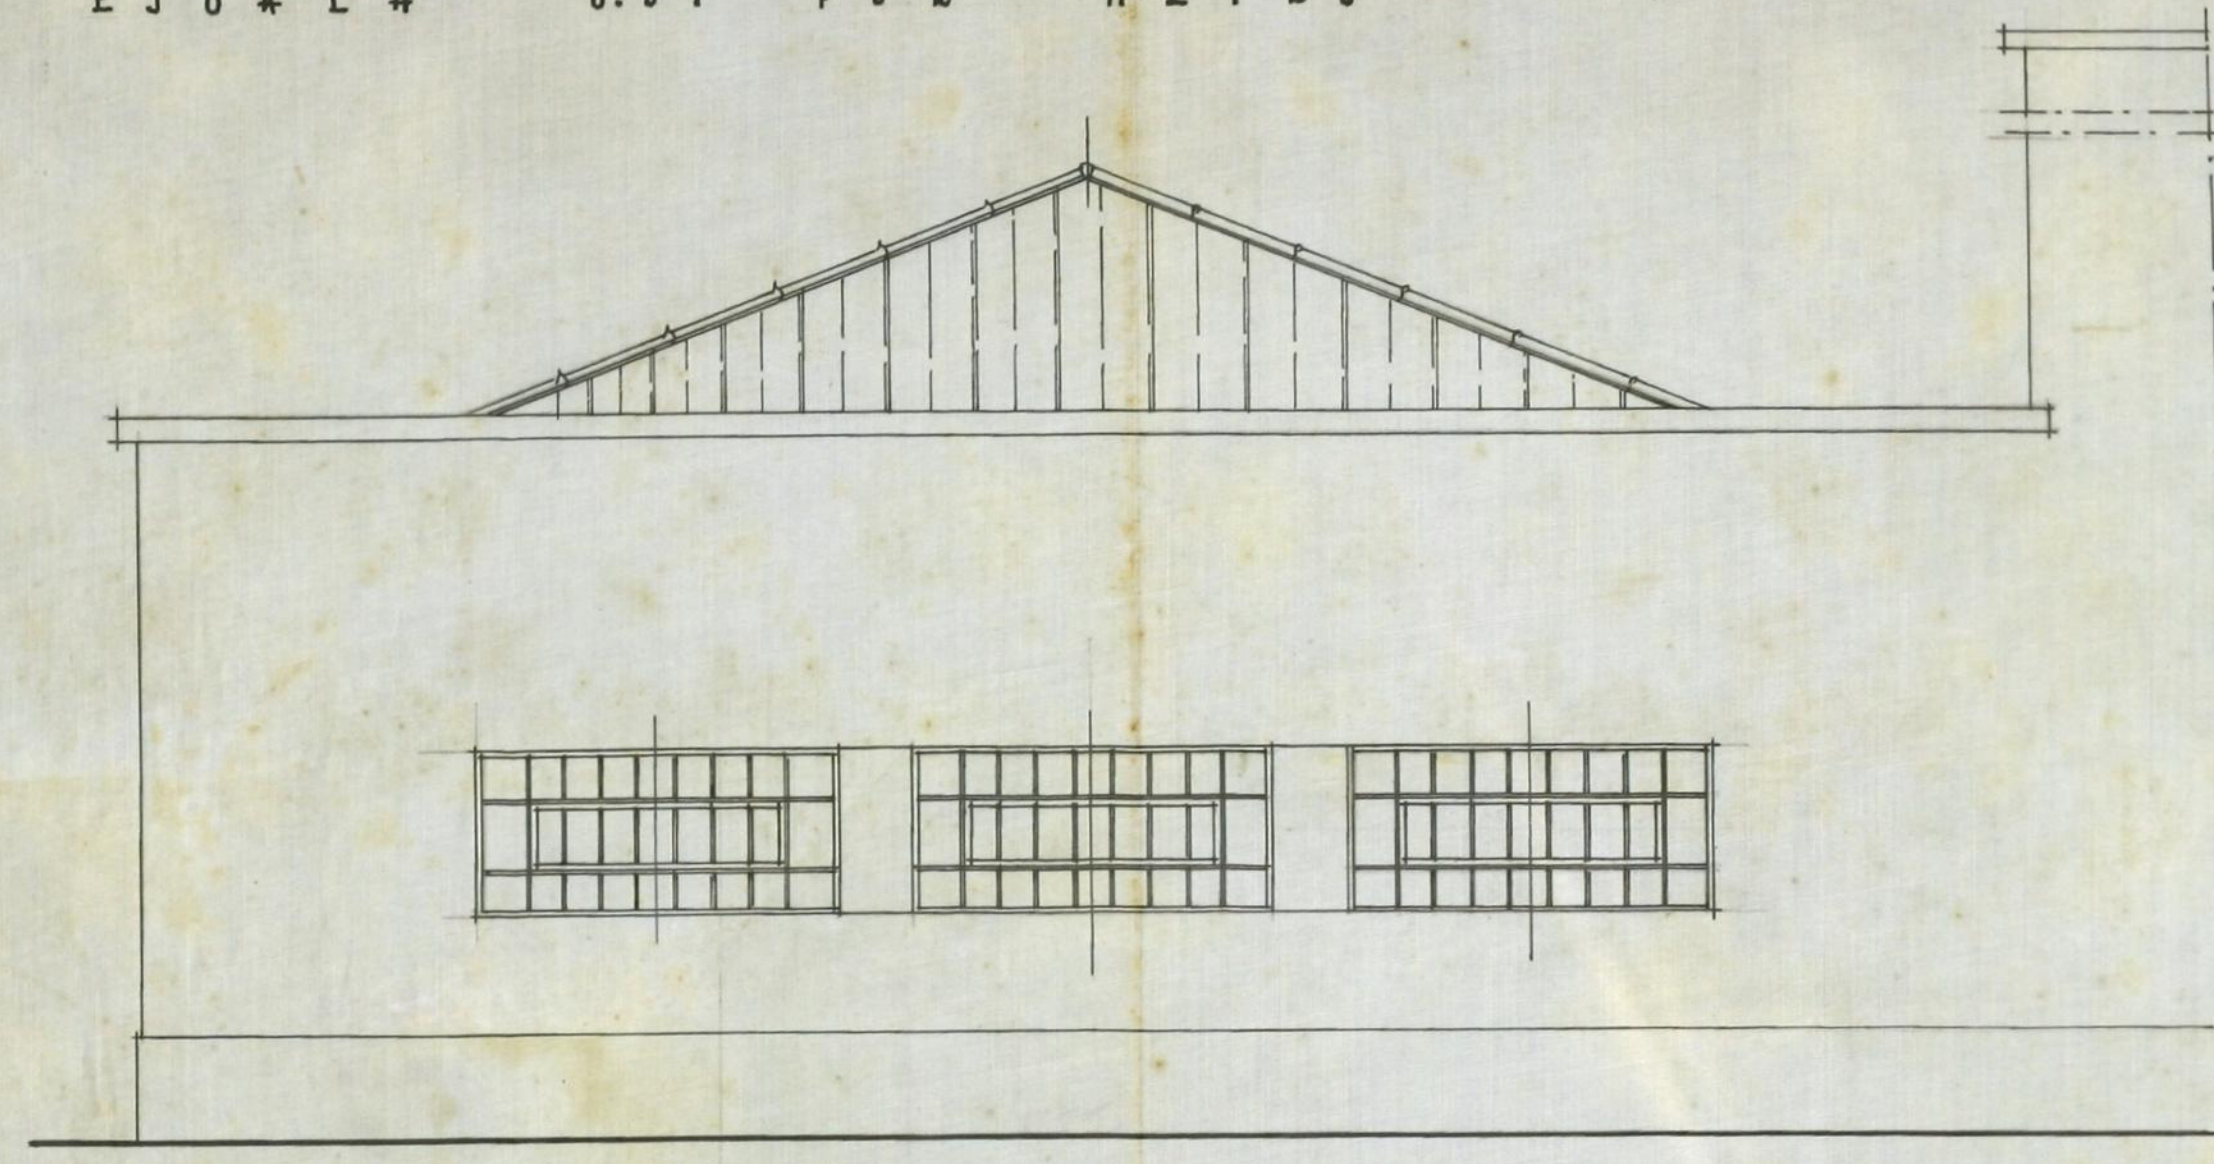


ALÇADO NASCENTE ESC. 0.02 V. Mº

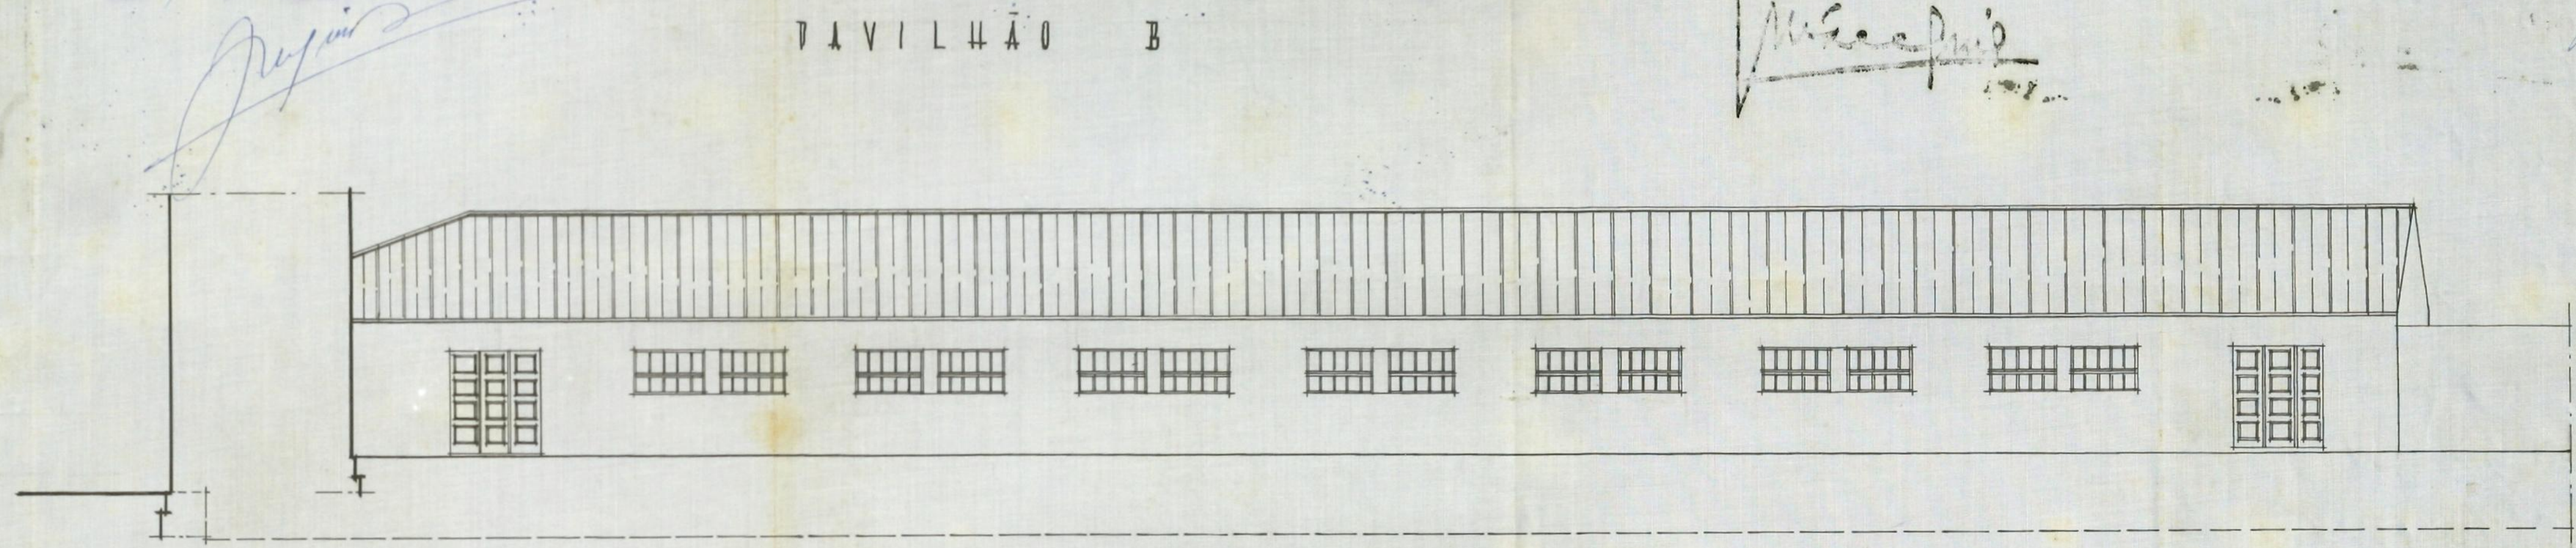


PAVILHÃO B

ALÇADO NORTE

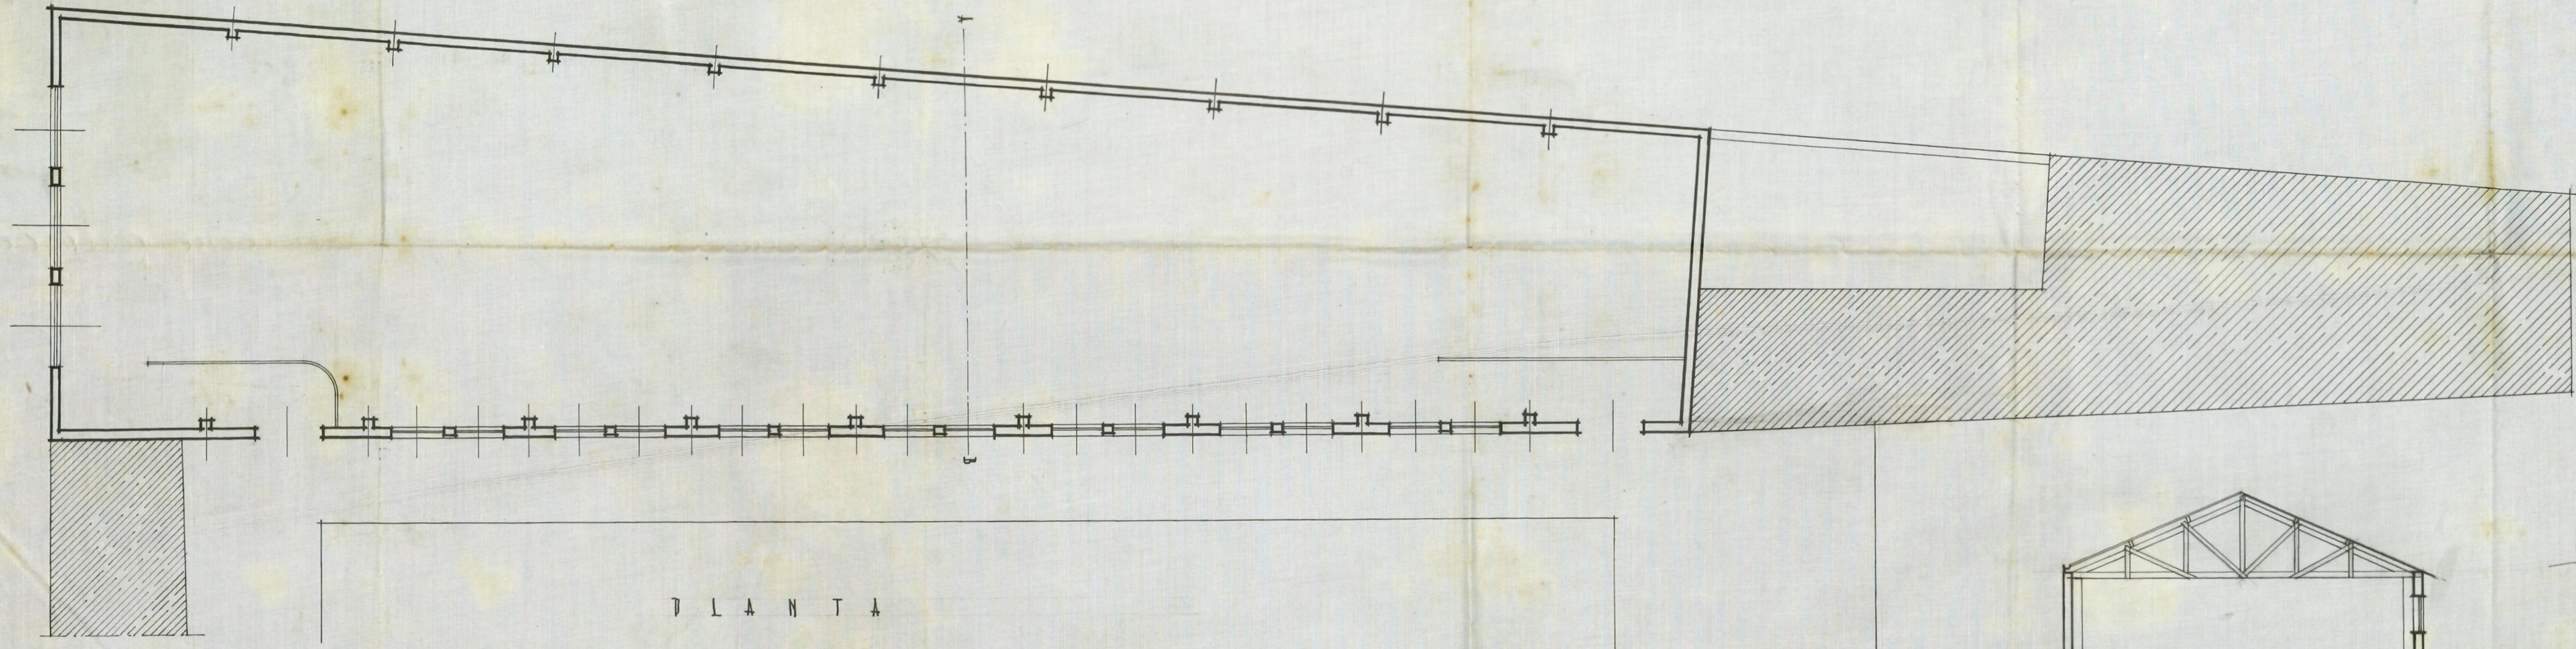

PLANTA

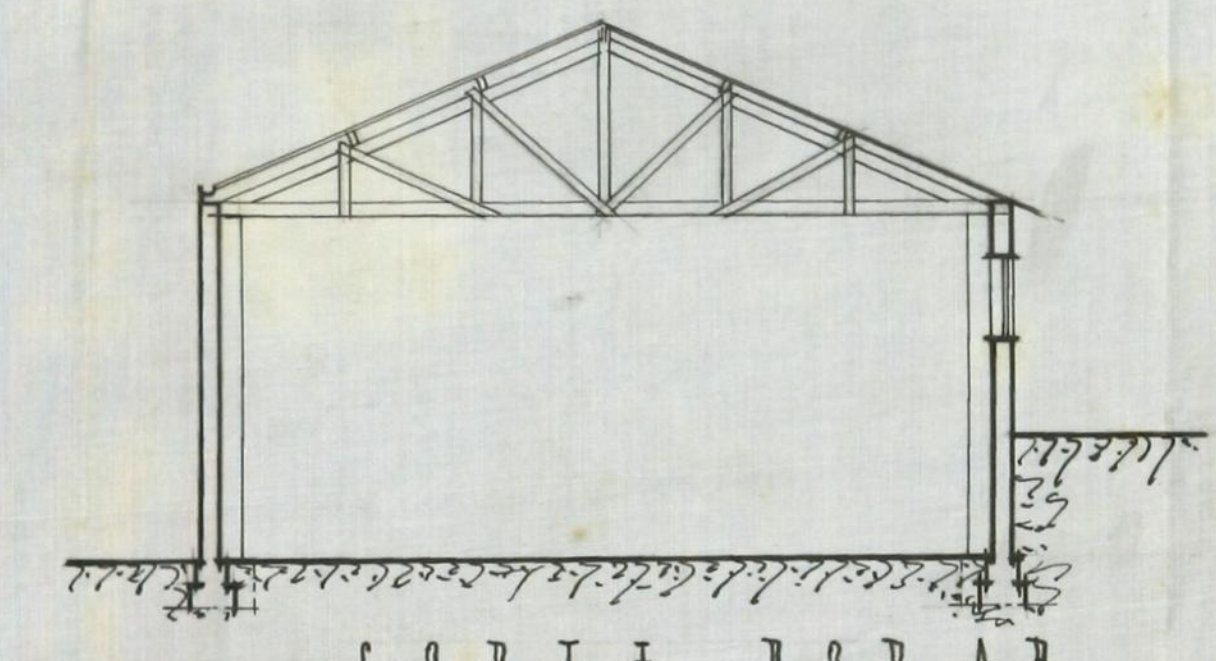

CORTE POR A.B.

Handwritten signature and initials.