



o proprietário:  
Albergaria do Norte, Lda  
DETENHE

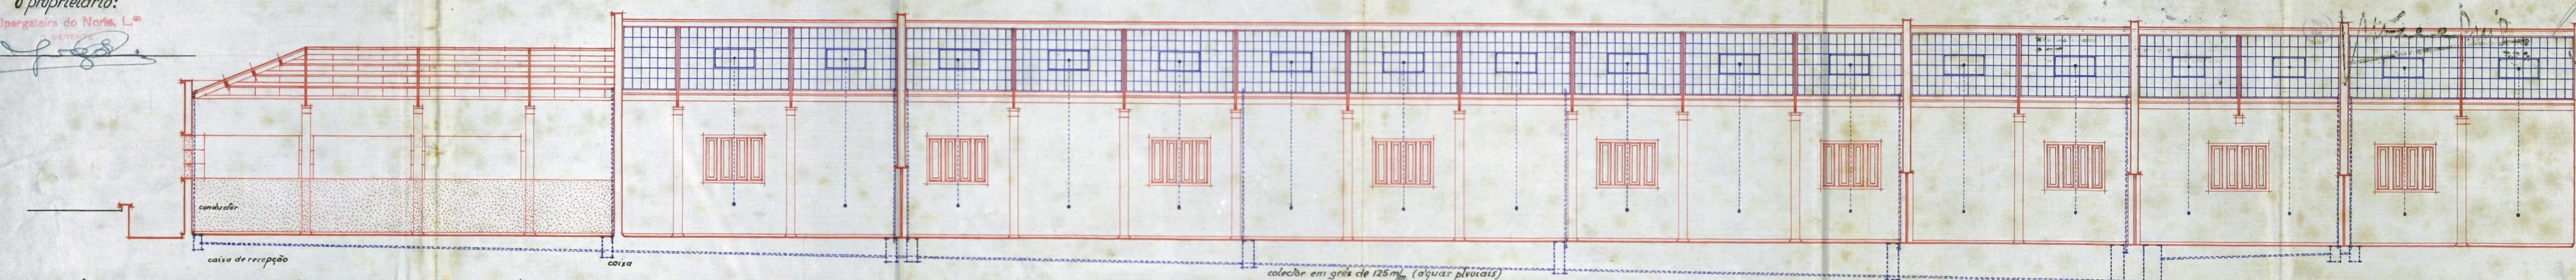

PROJÉCTO PARA A CONSTRUÇÃO DE UM SALÃO DE FÁBRICA REQUERENTE: "ALBERGARIA DO NORTE, LIMITADA" RUA DOMINGOS MACHADO N.ºS 126 A 210, PORTO ESCALA: 0,01-D.M.

CORTE LONGITUDINAL POR A-B

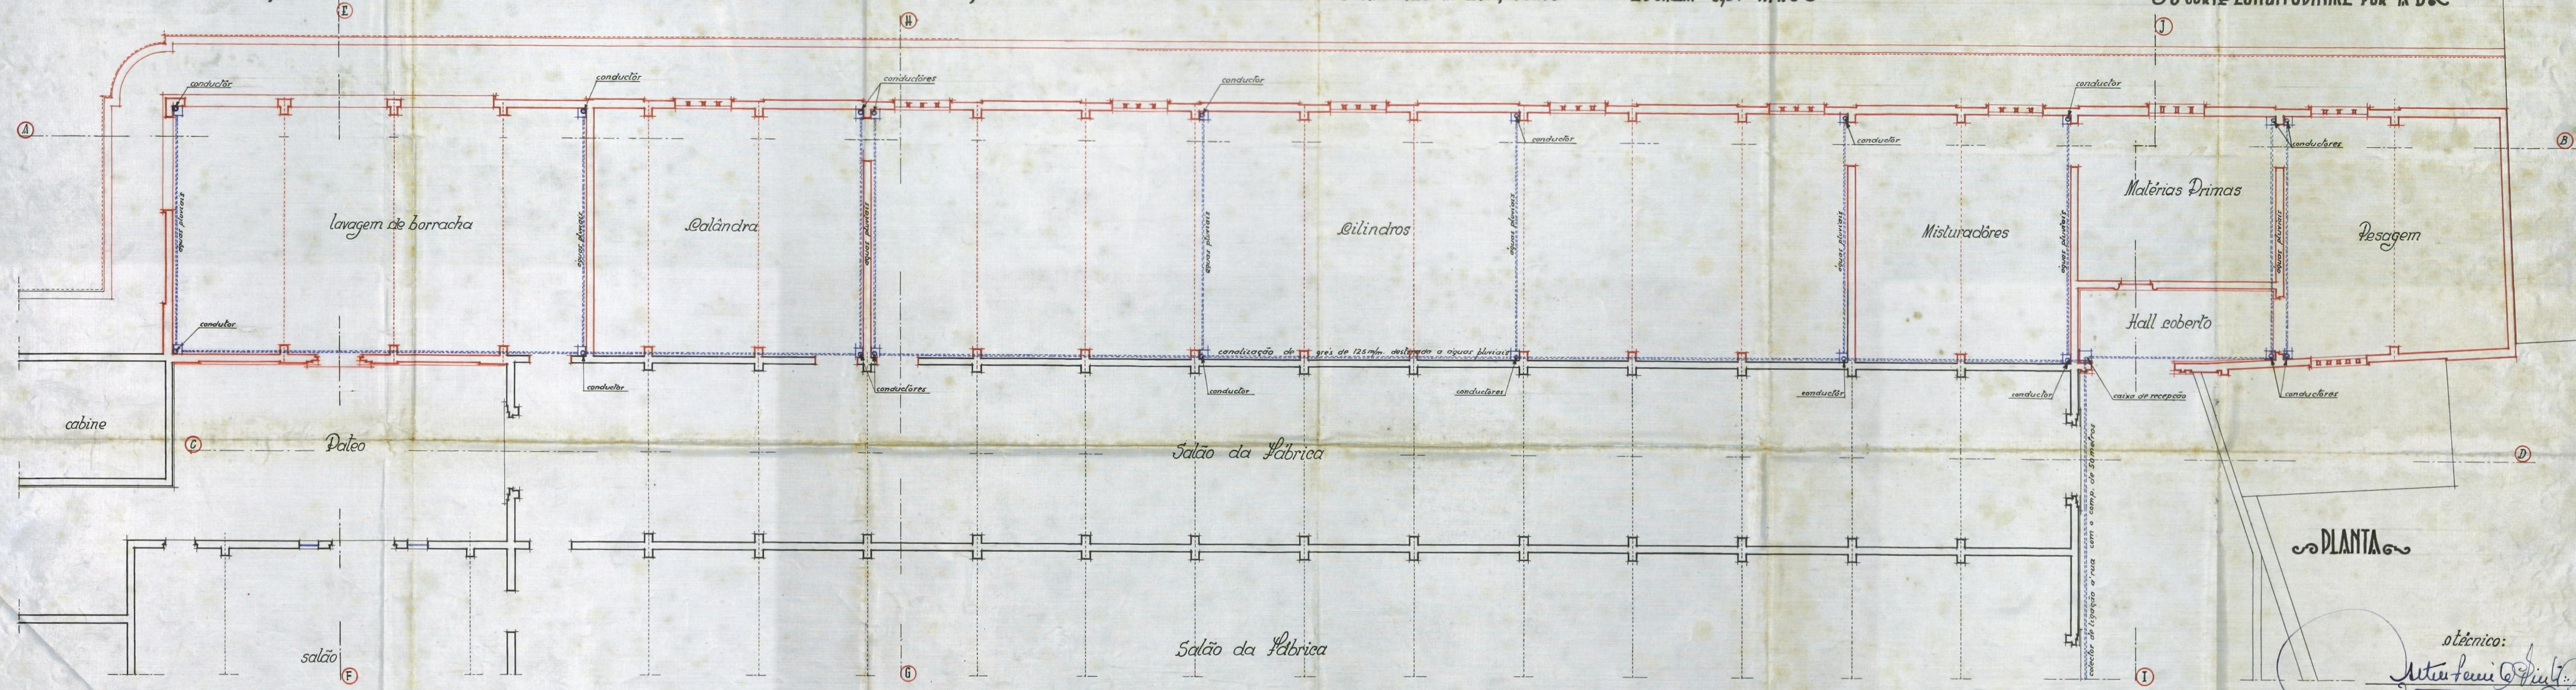

PLANTA

o técnico:  
António Luís  
Porto, Abril de 1945