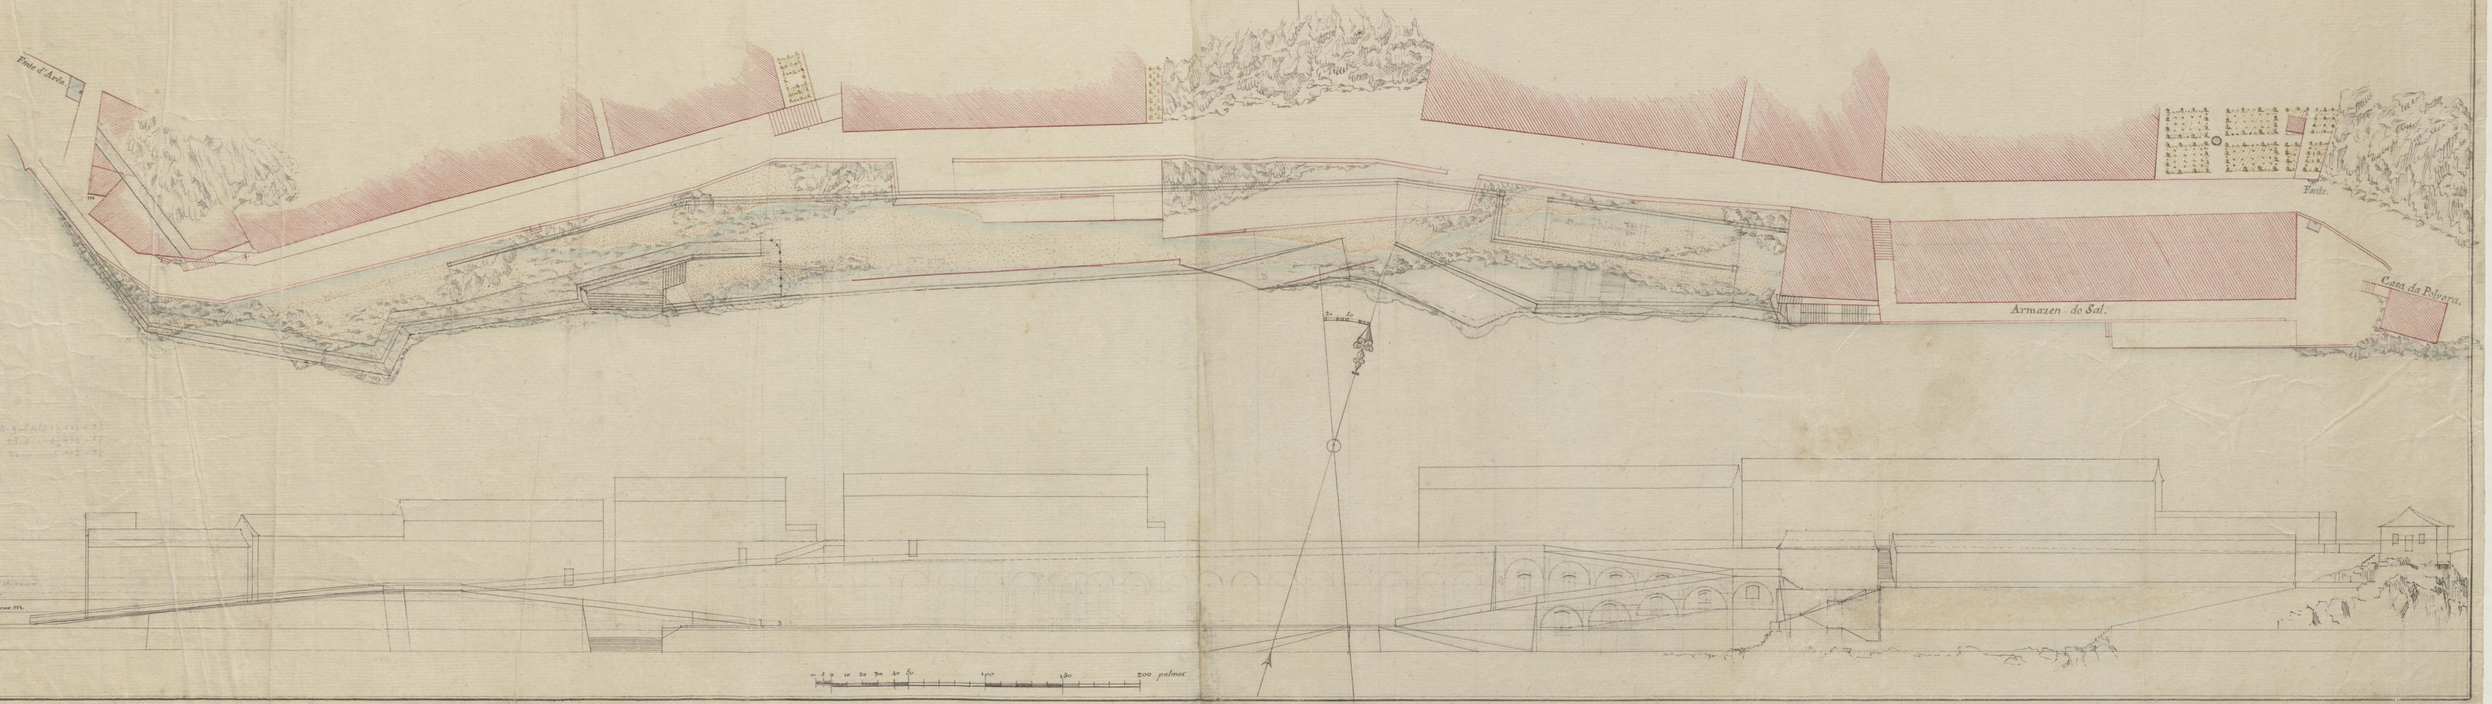PLANTA PARTICULAR
DOS GUINDAES