


Planta geral do terreno.

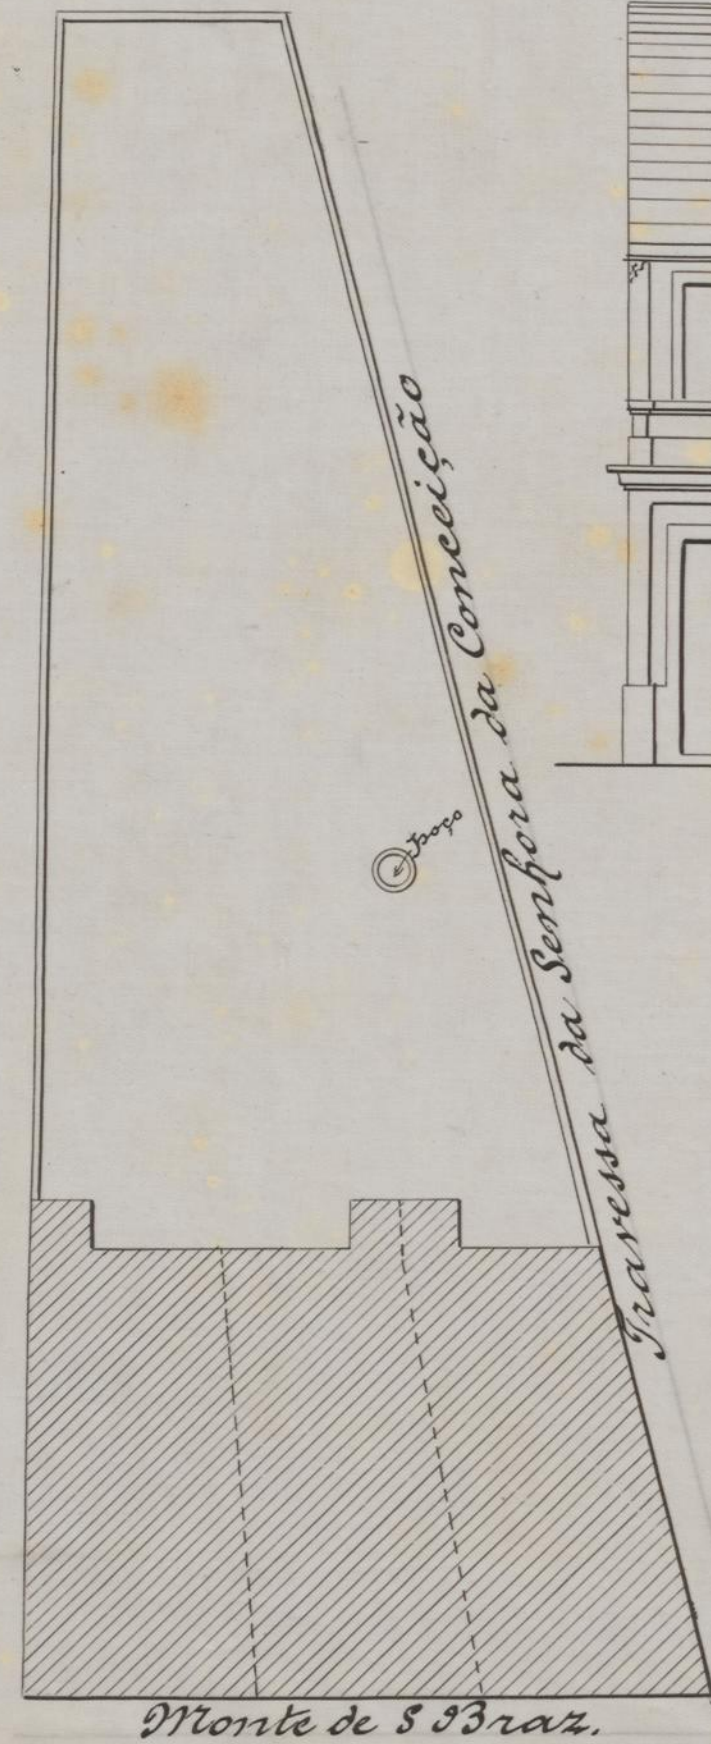


Escala:  $\frac{1}{100}$

Monte de S. Braz.




Planta do pavimento terreo.

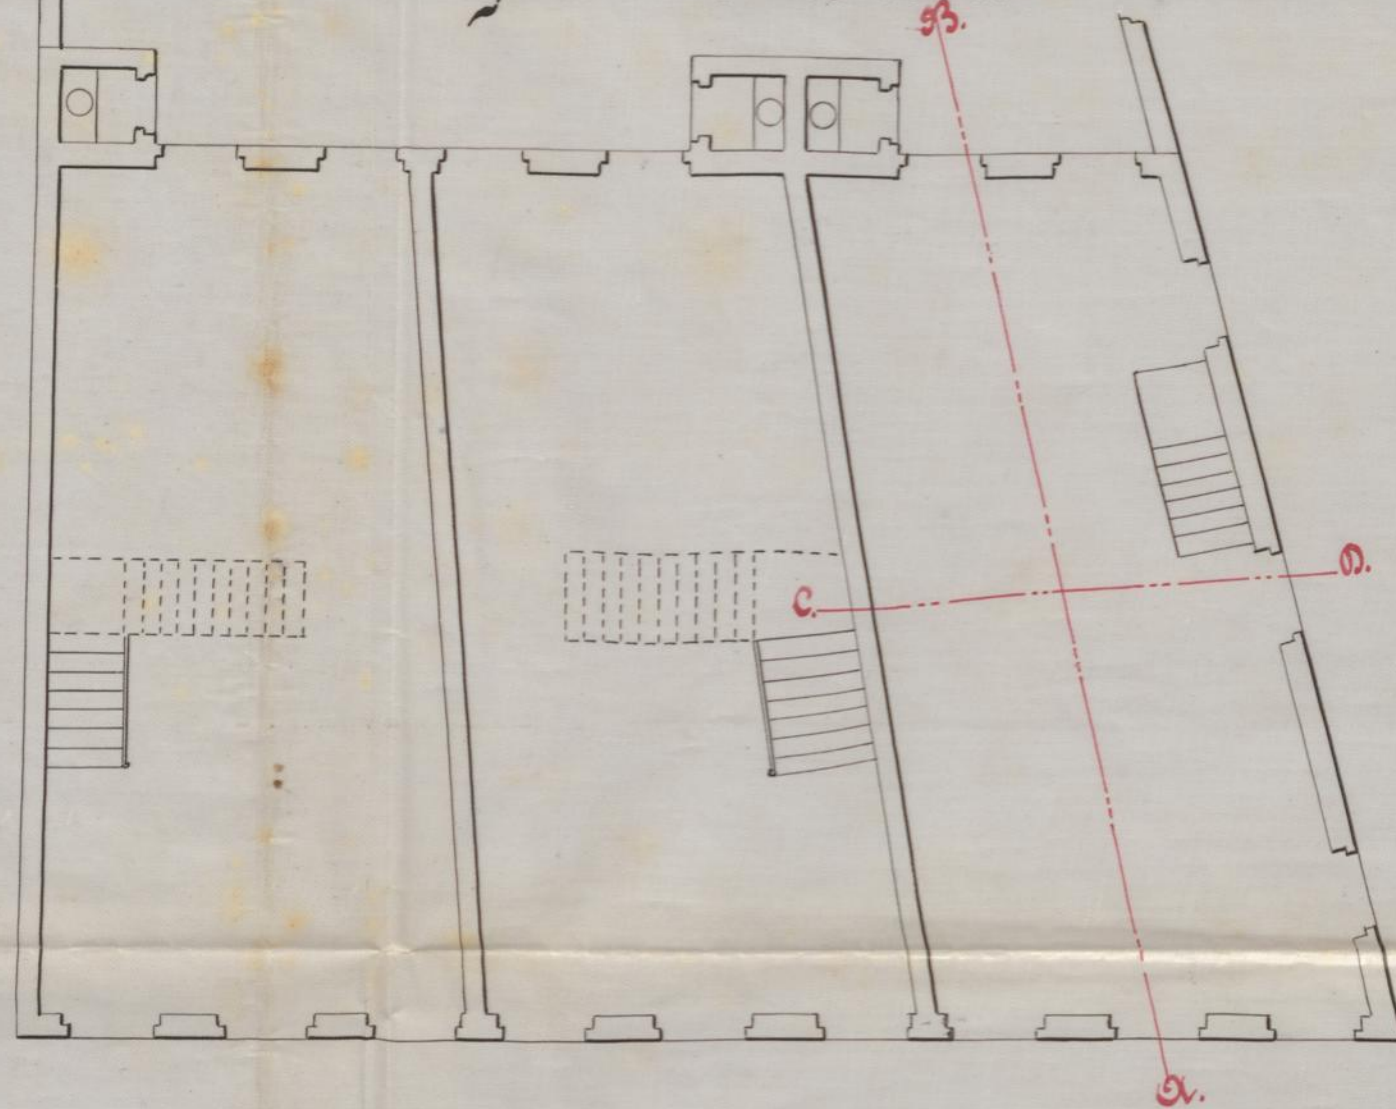

Alçados:  
Travessa da Senhora da Conceição.




Planta do pavimento superior.

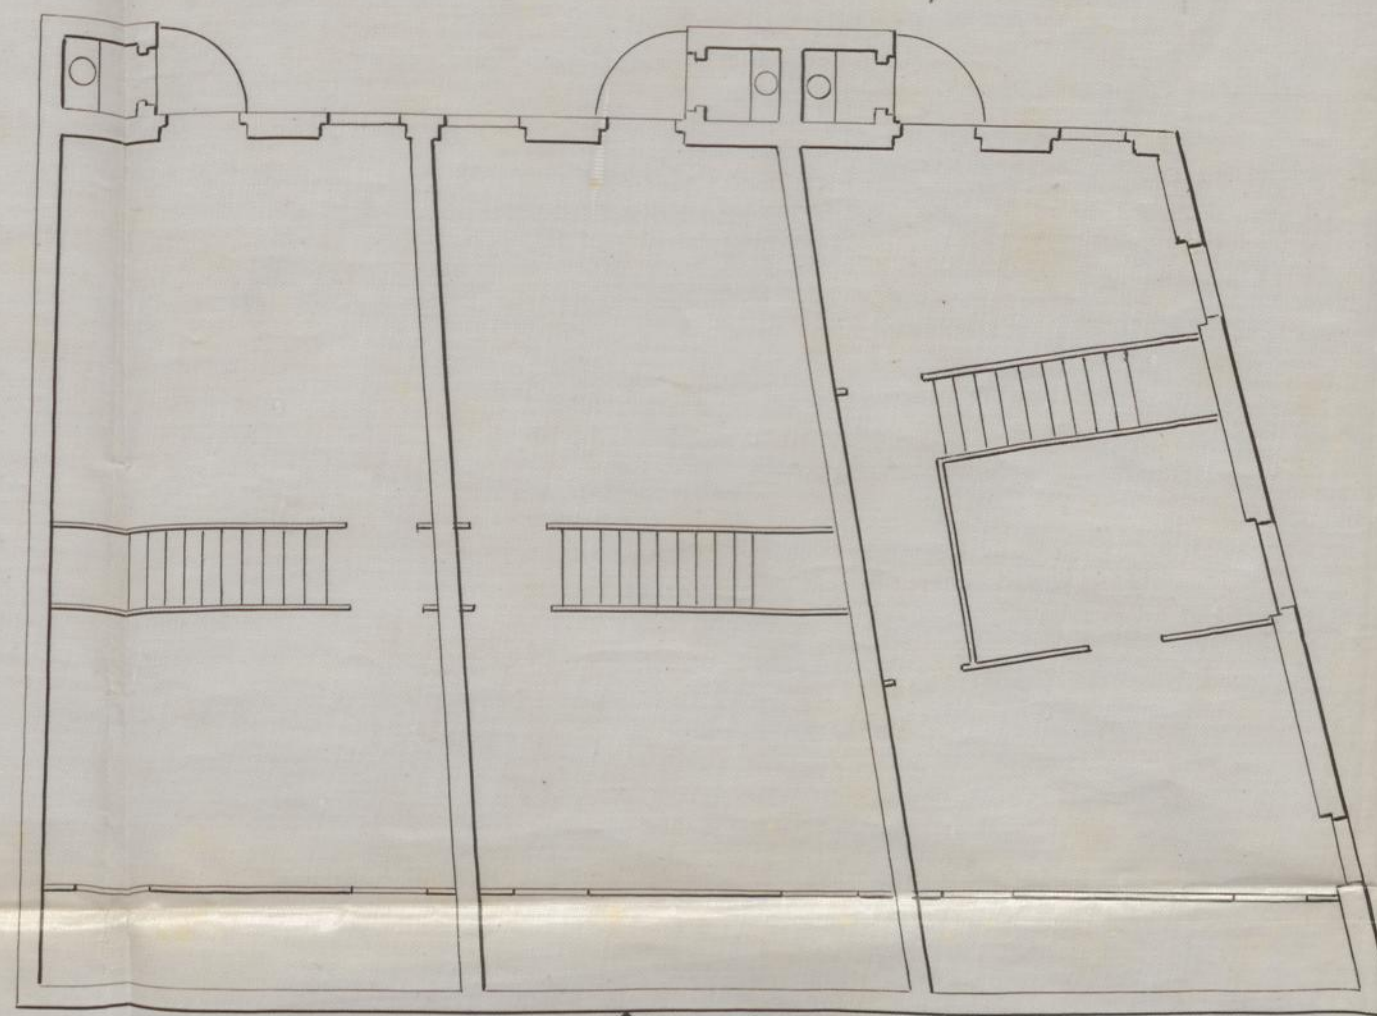


Escala:  $\frac{1}{100}$   
Antonio Joaquim da Costa


Travessas.

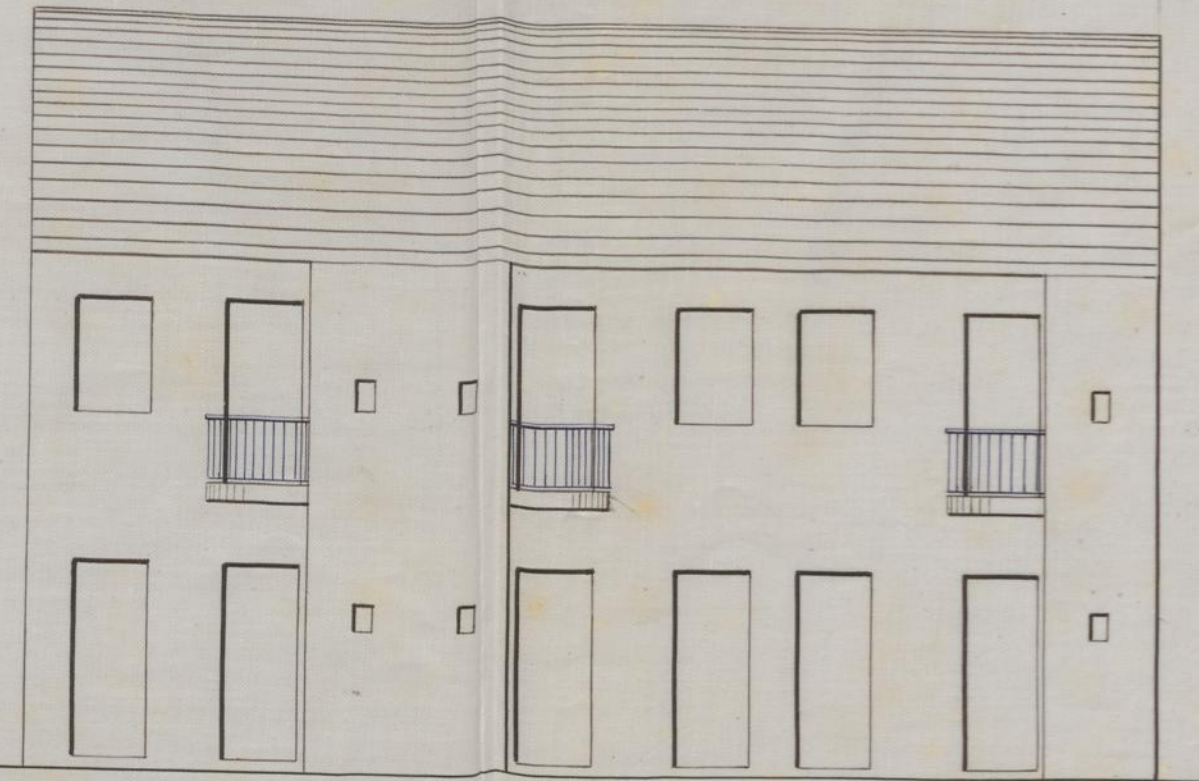

Corte em C.D.

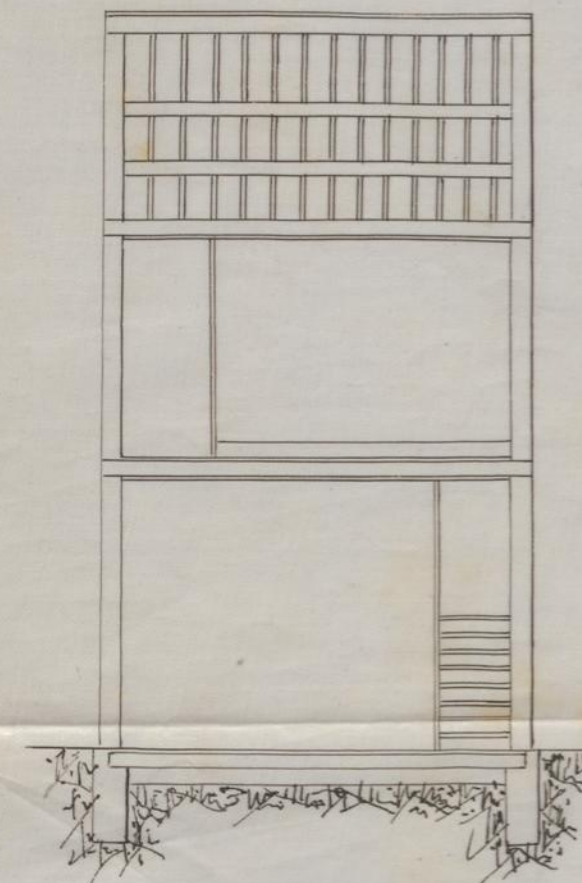


Corte em A.B.

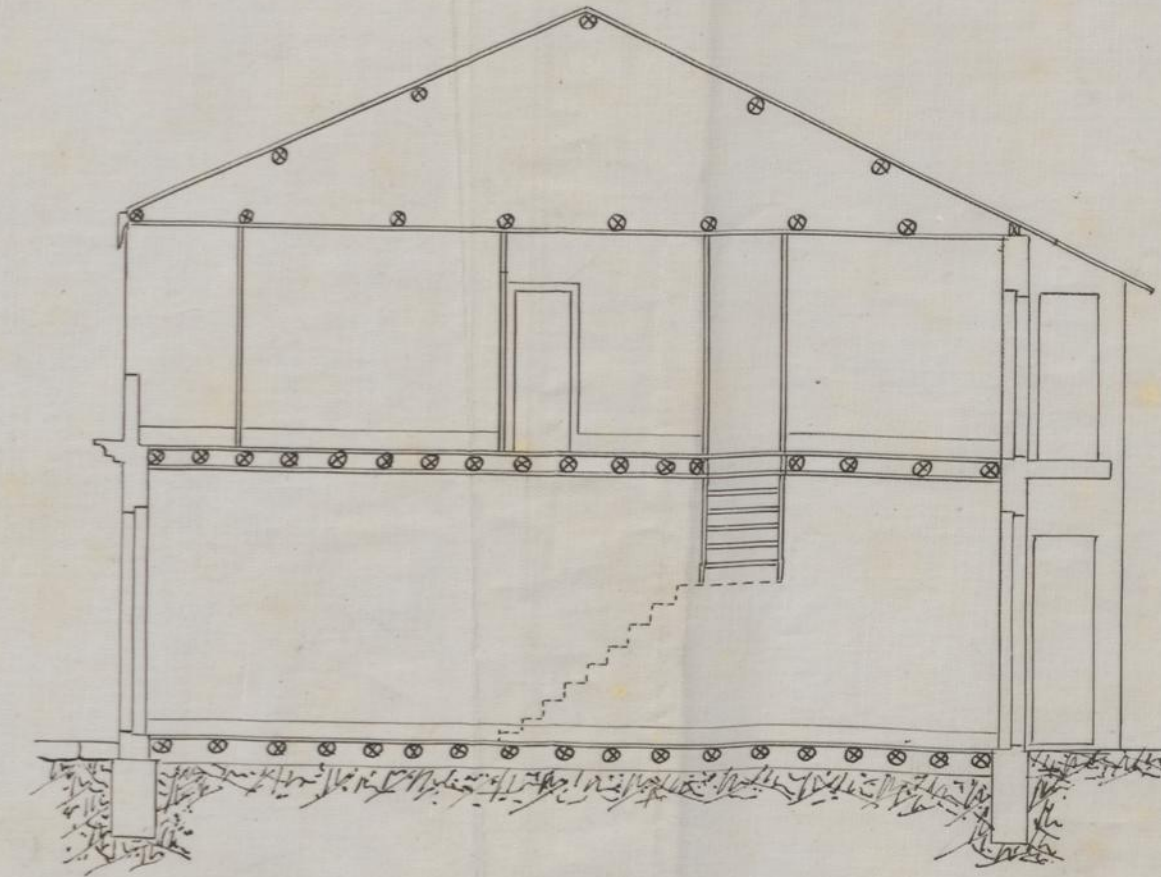


Detalhe da fossa da latrina:

Corte vertical.

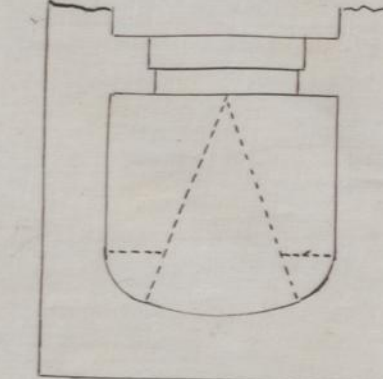

Corte horizontal.

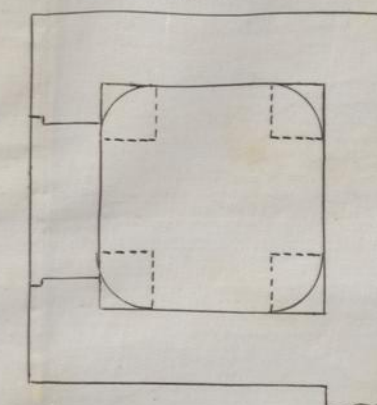

Escala deste detalhe:  $\frac{1}{20}$

