

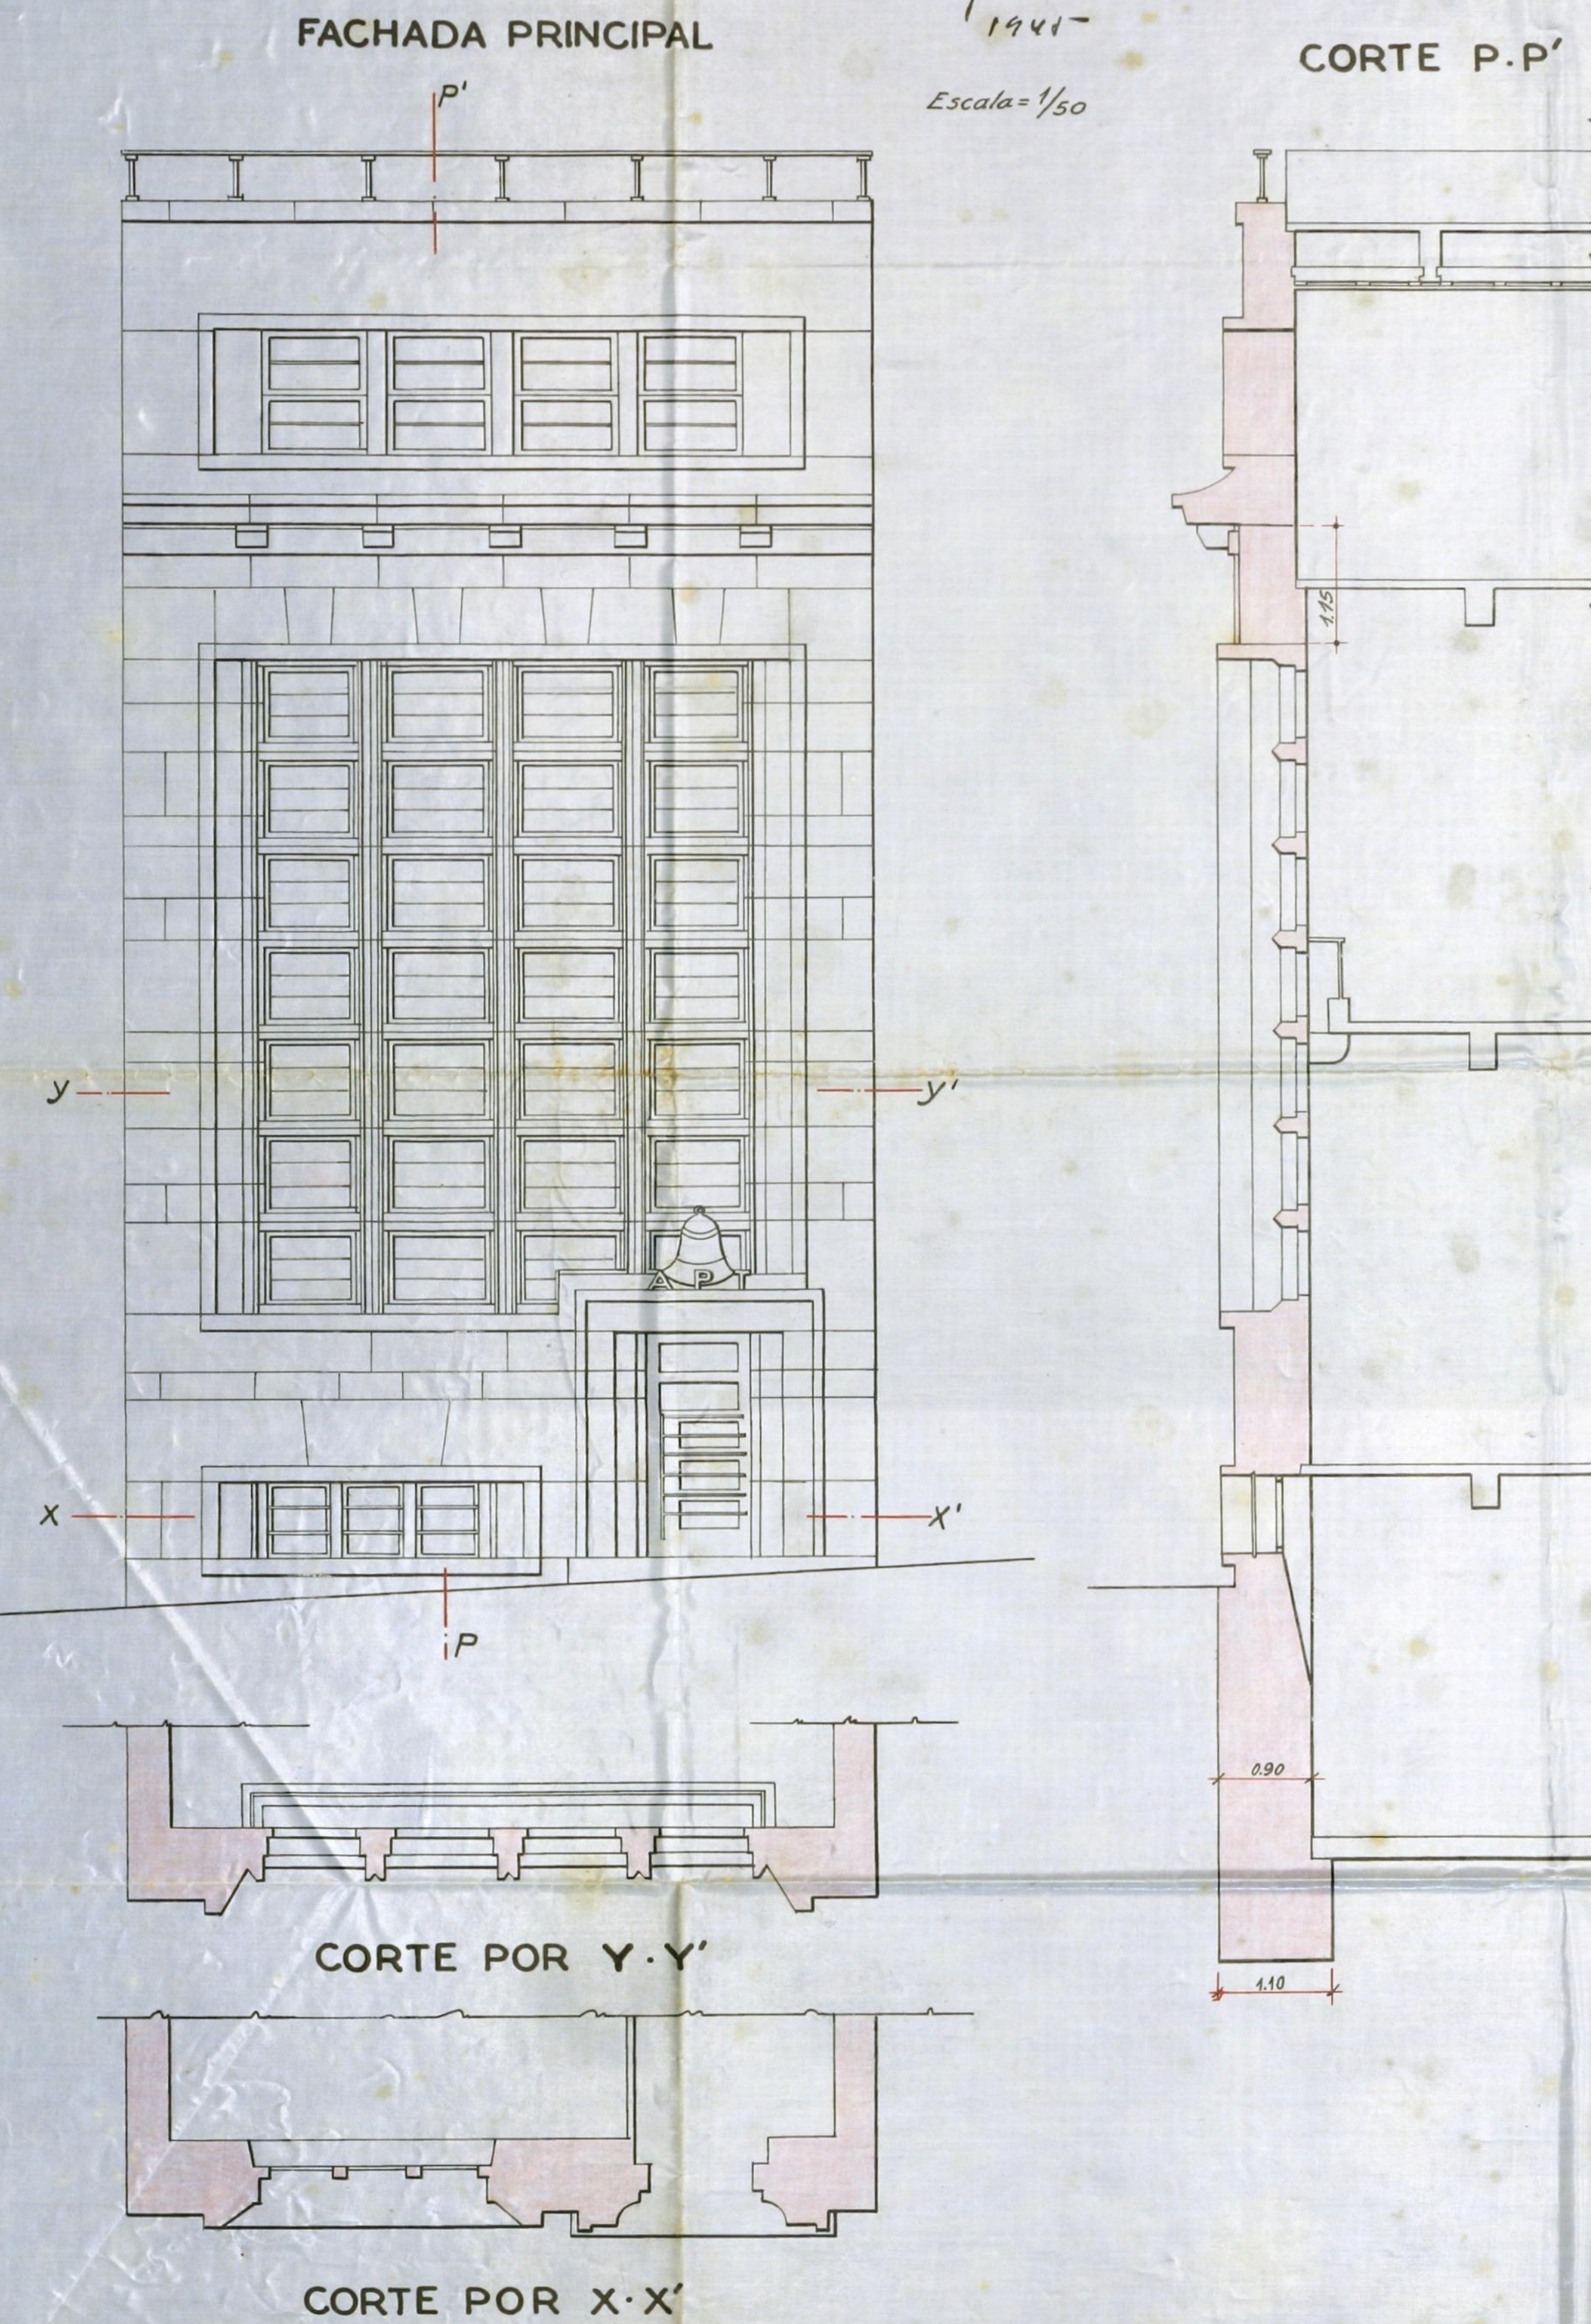
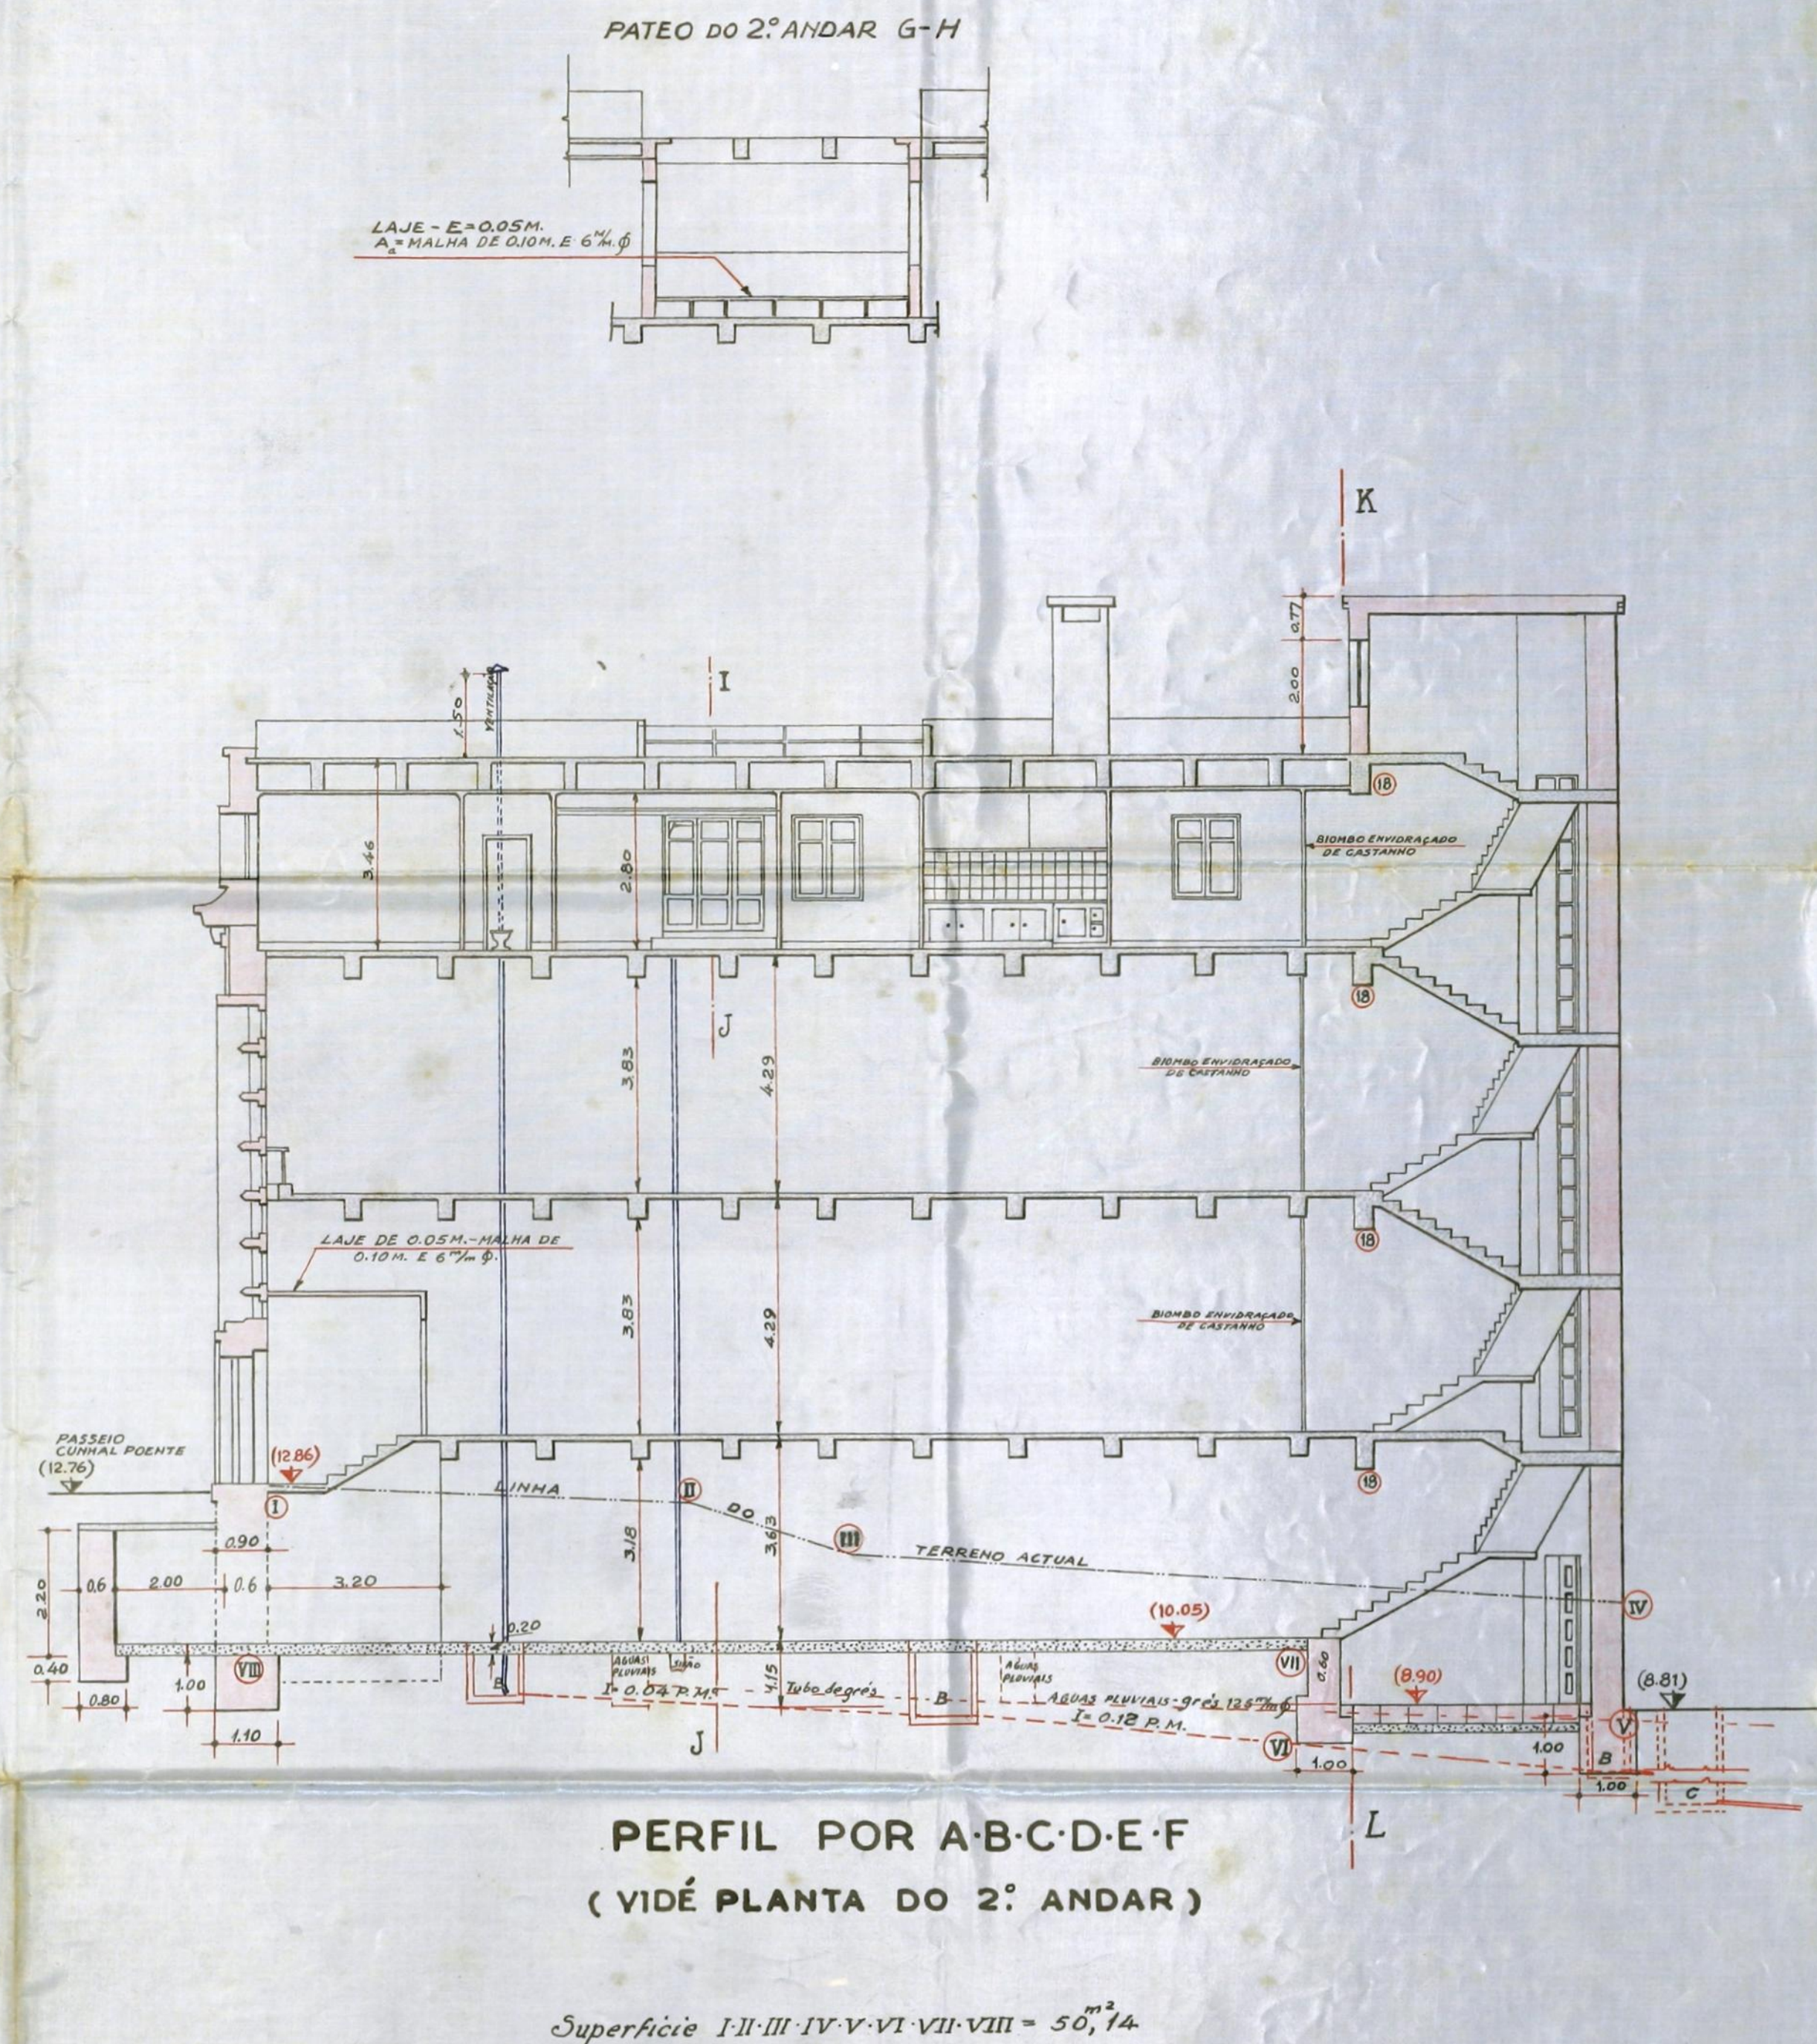


COMPANHIA DOS TELEFONES
Sub-estação do Bomfim
Pôrto

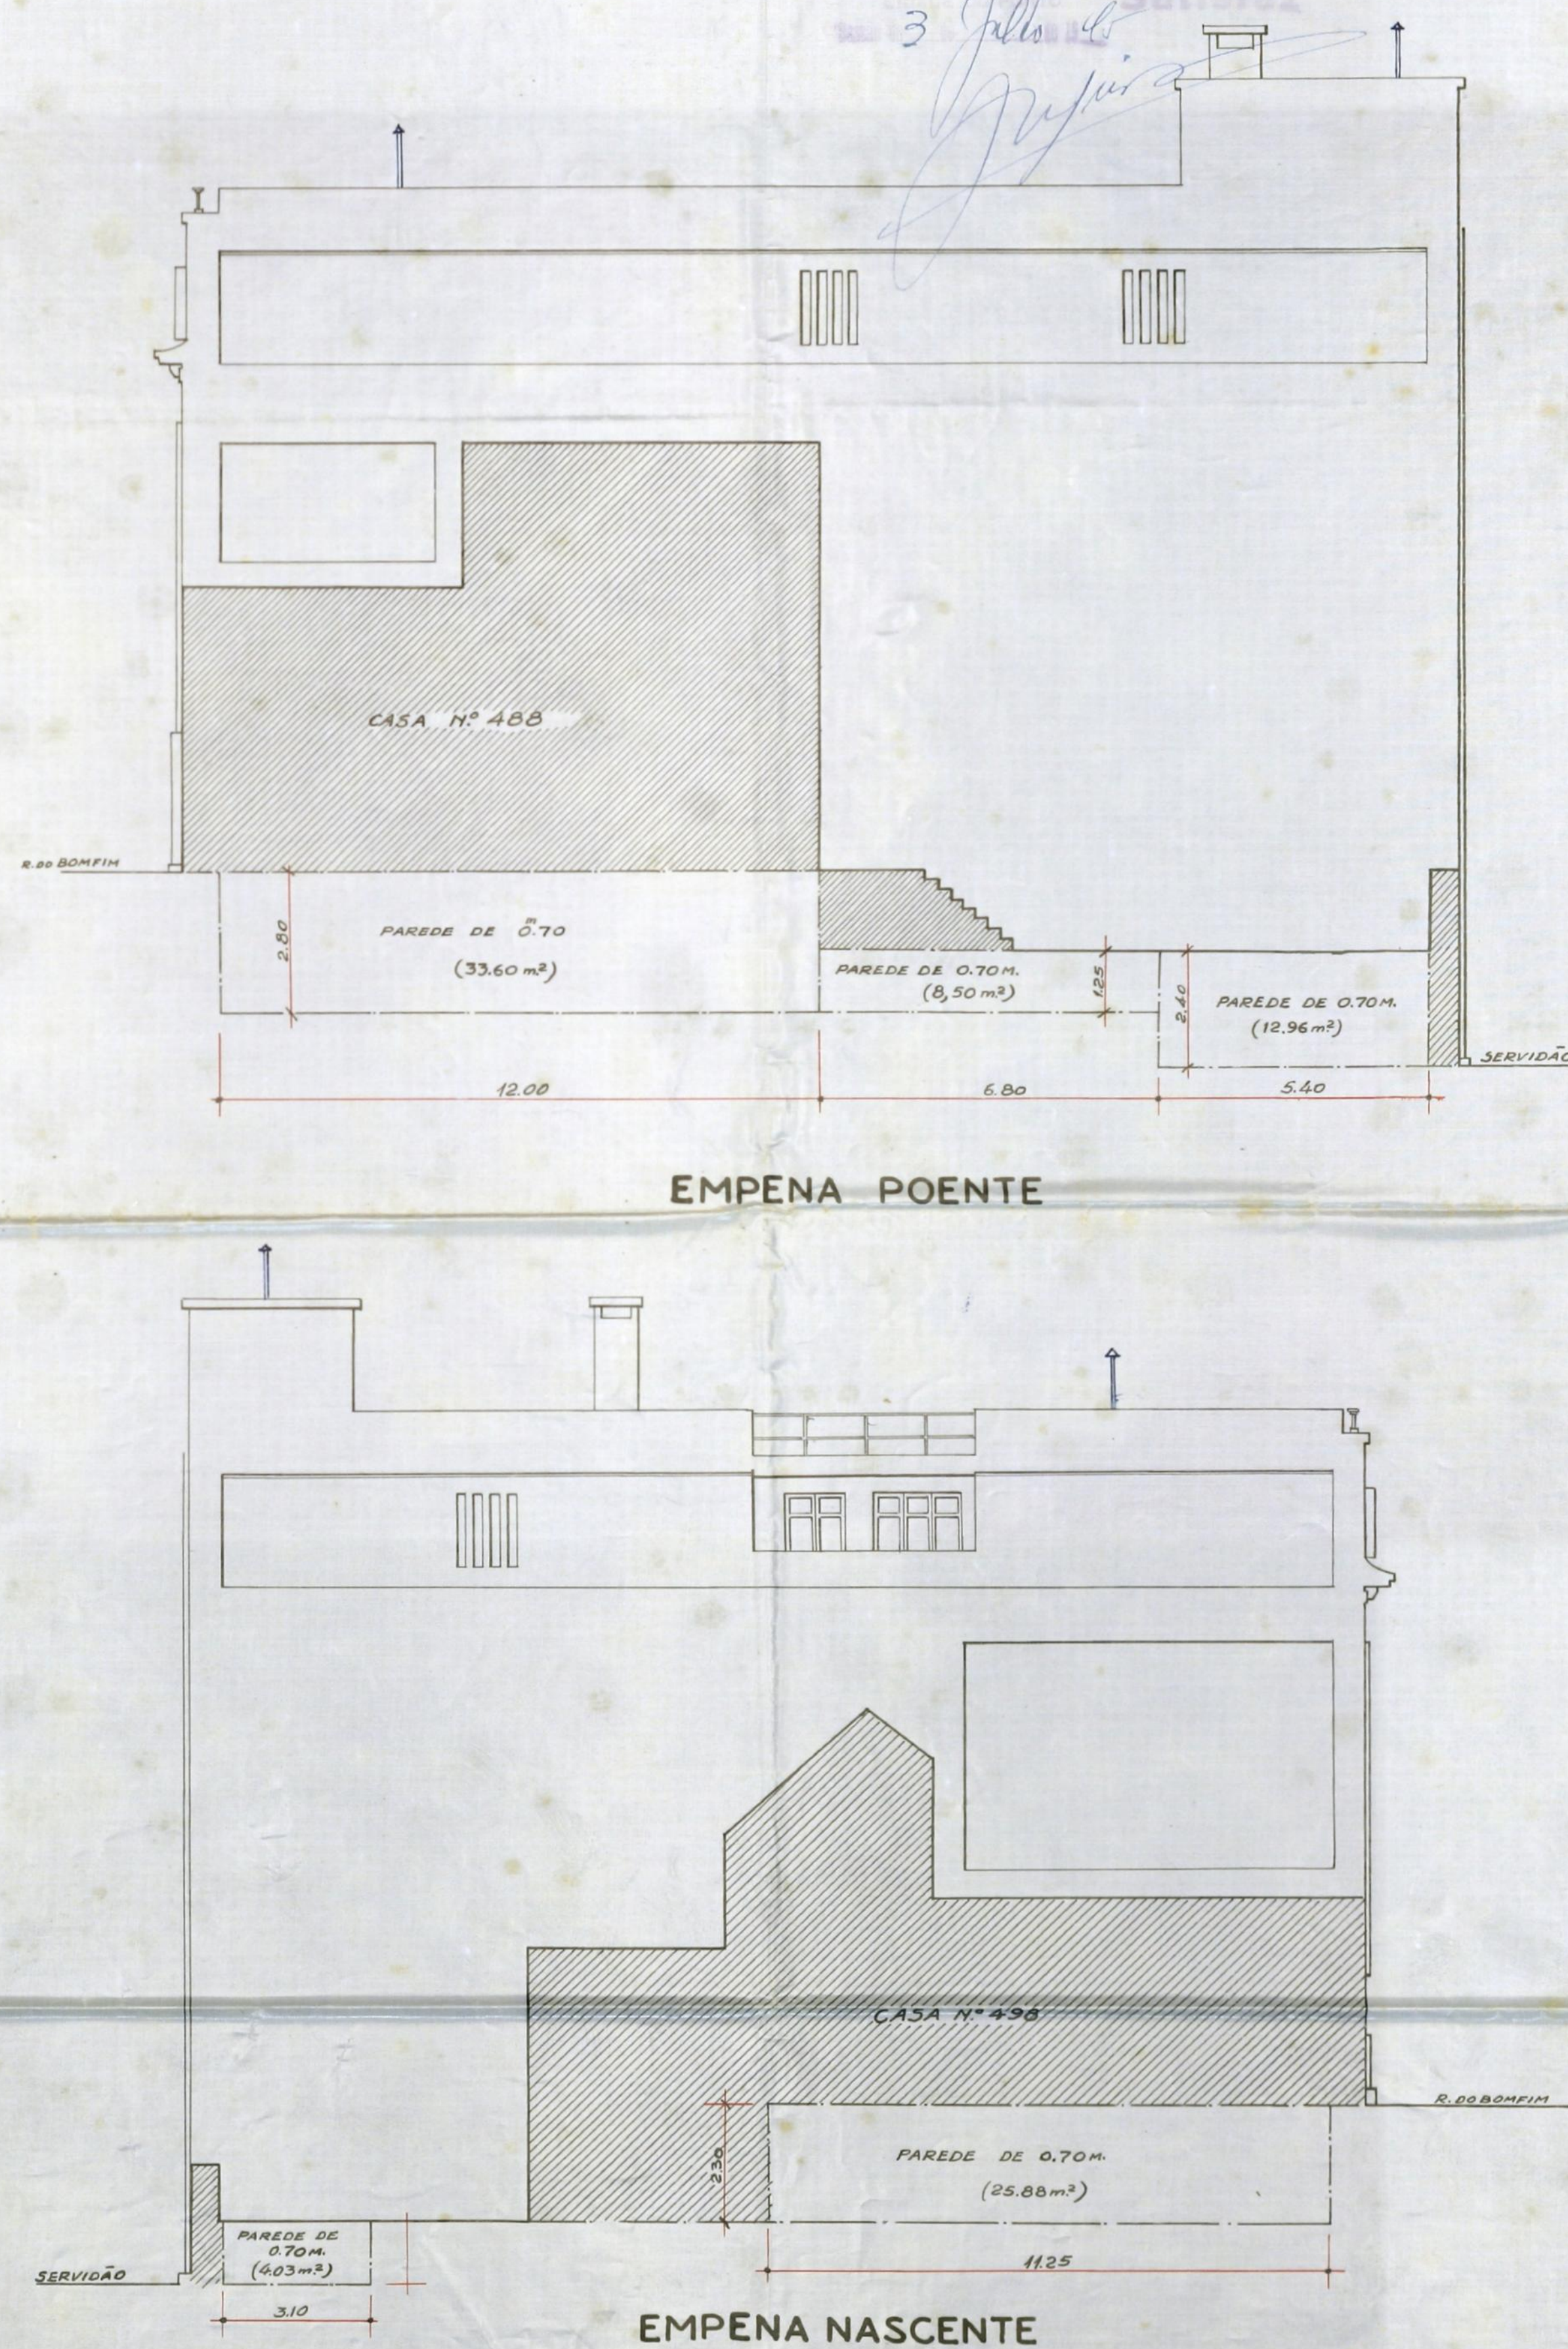

FACHADA POSTERIOR

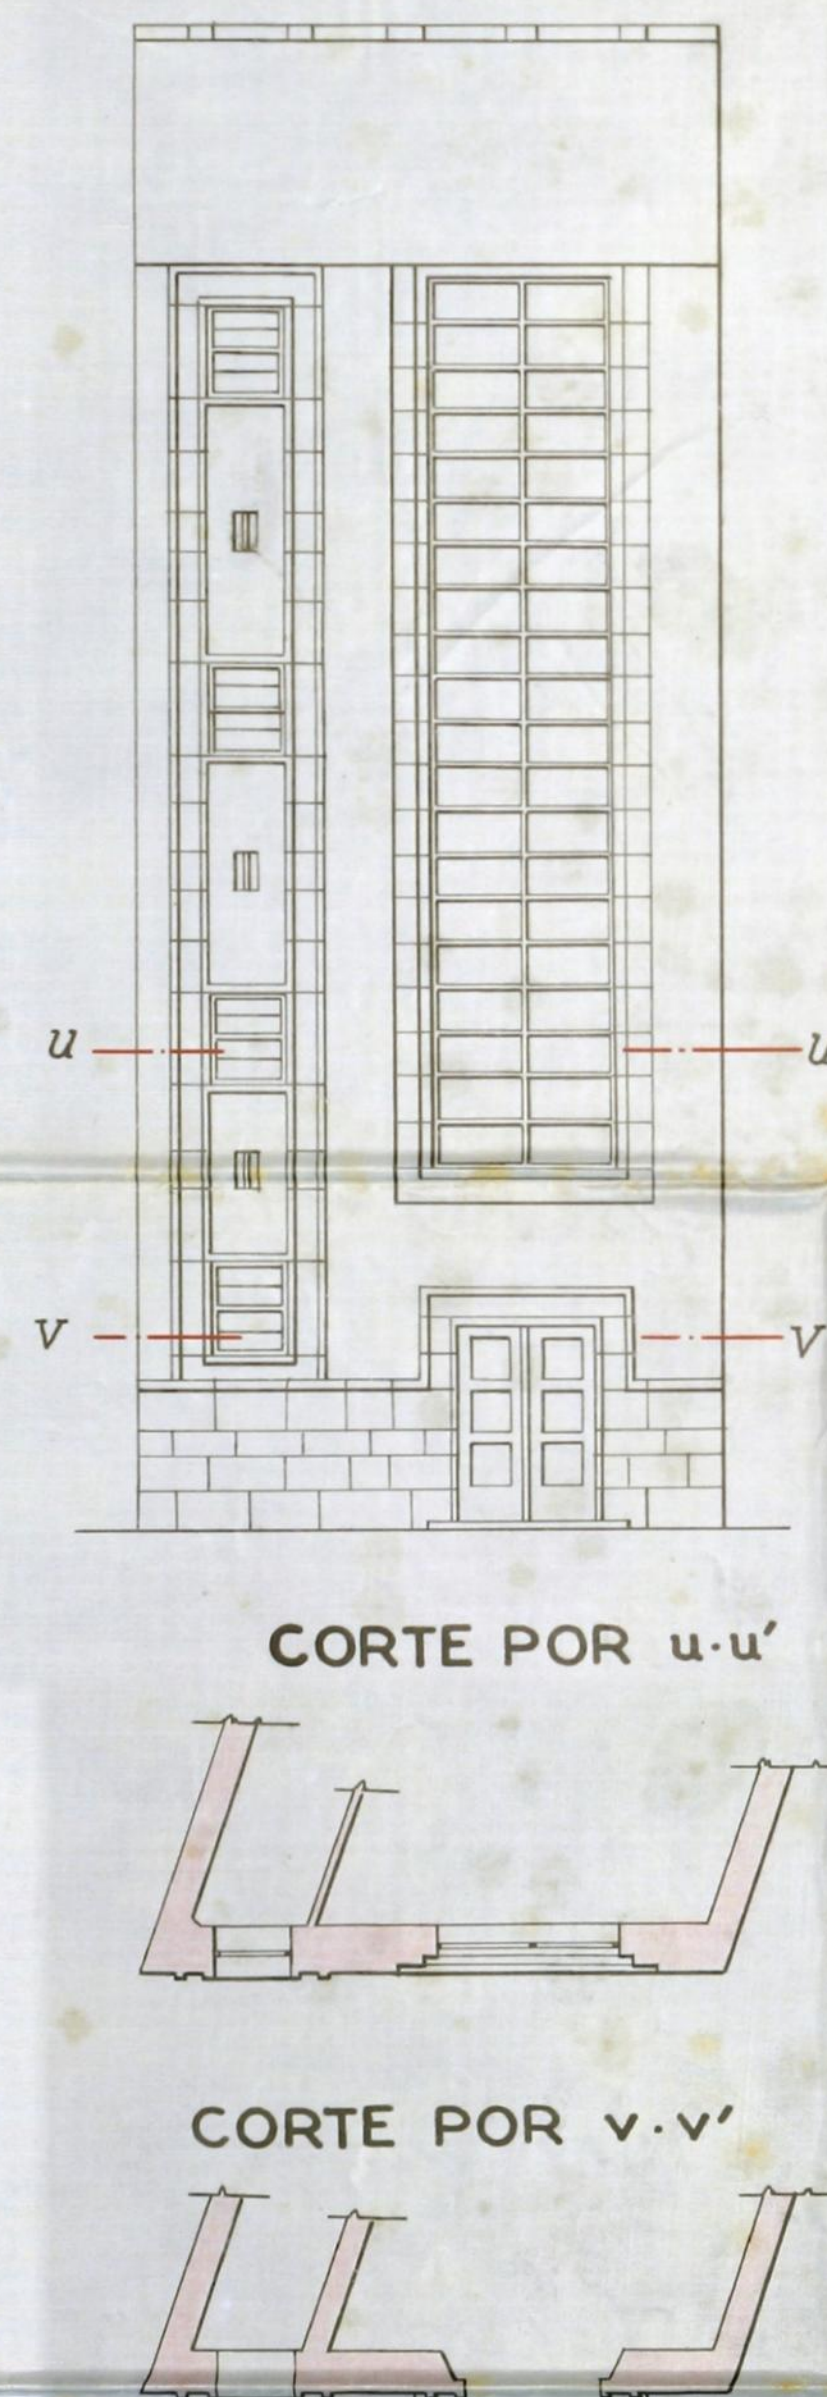

ALÇADOS E CORTES
Esca. = 1/100
DES. n° 3

