

14/56  
licença na  
fornitura da in-  
ter. Porto Alegre,  
com. 31 de março  
1897



212

2ma Camara

Dir. Manoel Gomes da Silva, mestre d'obras,  
que estando encarregado de ampliar dois terraços  
no interior do terreno da fabrica de tabacos no  
Campo 24 d'Agosto, tem como de altear o muro  
de vedação que confronta com o dito Campo, obras  
estas que vão indicadas a vermelho no projecto  
junto; por isso

P. a V. Ex.ª se dignar  
conceder-lhe a licença  
precisa.

PG. 500 REIS

LICENÇA N. 124

GUIA N. 207

Porto 26 de Marco de 1897  
pelo reg.º  
Manoel Pinto

191

C. R. M. c.



243

Manoel Gomes da Silva  
mestre d'obras, declara  
para os effectos do Regula-  
mento de 6 de Junho de 1895  
que assume a responsabi-  
lidade da obra constante  
da Ampliacao d'um  
armazem e althoament  
d'um muro de recan-  
cos, pertencente á  
Fábrica de Tabacos  
Portuense, no Campo  
24 d'Agost

Port 24 de Maio  
de 1897

Manoel Gomes da Silva

EM A. ASSIDA supra

PORTO, 26 de Maio DE 1897  
EM T.T. DE VERDE



Ant. J. da Silva

N.º 191-97



Appendice. Pat. de

de Lencastre, 31 de maio  
de 1897

*[Signature]*

244

A fabrica de Tabacos estabelecida no Campo 24 d'Agosto, para armazenagem e para armazenagem pretende ampliar dois barracões conforme indica a planta e annexo no projecto joint.

A frente d'estes barracões fica voltada para o interior do terreno e será feita com pedra de porphyro assente sobre alicerces de pedra de alvenaria. Toda a pedra será assente em argamassa.


A cobertura será feita com laje ou com telha do tipo da de effarelha.

A meio dos barracões haverá os precisos passos de ferro como indica o projecto.





O muro que confronta com a rua será levantado com pedra como igualmente indica o projecto a linha de tinta carmin.

Alameda - Porto Alegre  
do m. do m. do m.  
de 1877

Alçado em E. F.

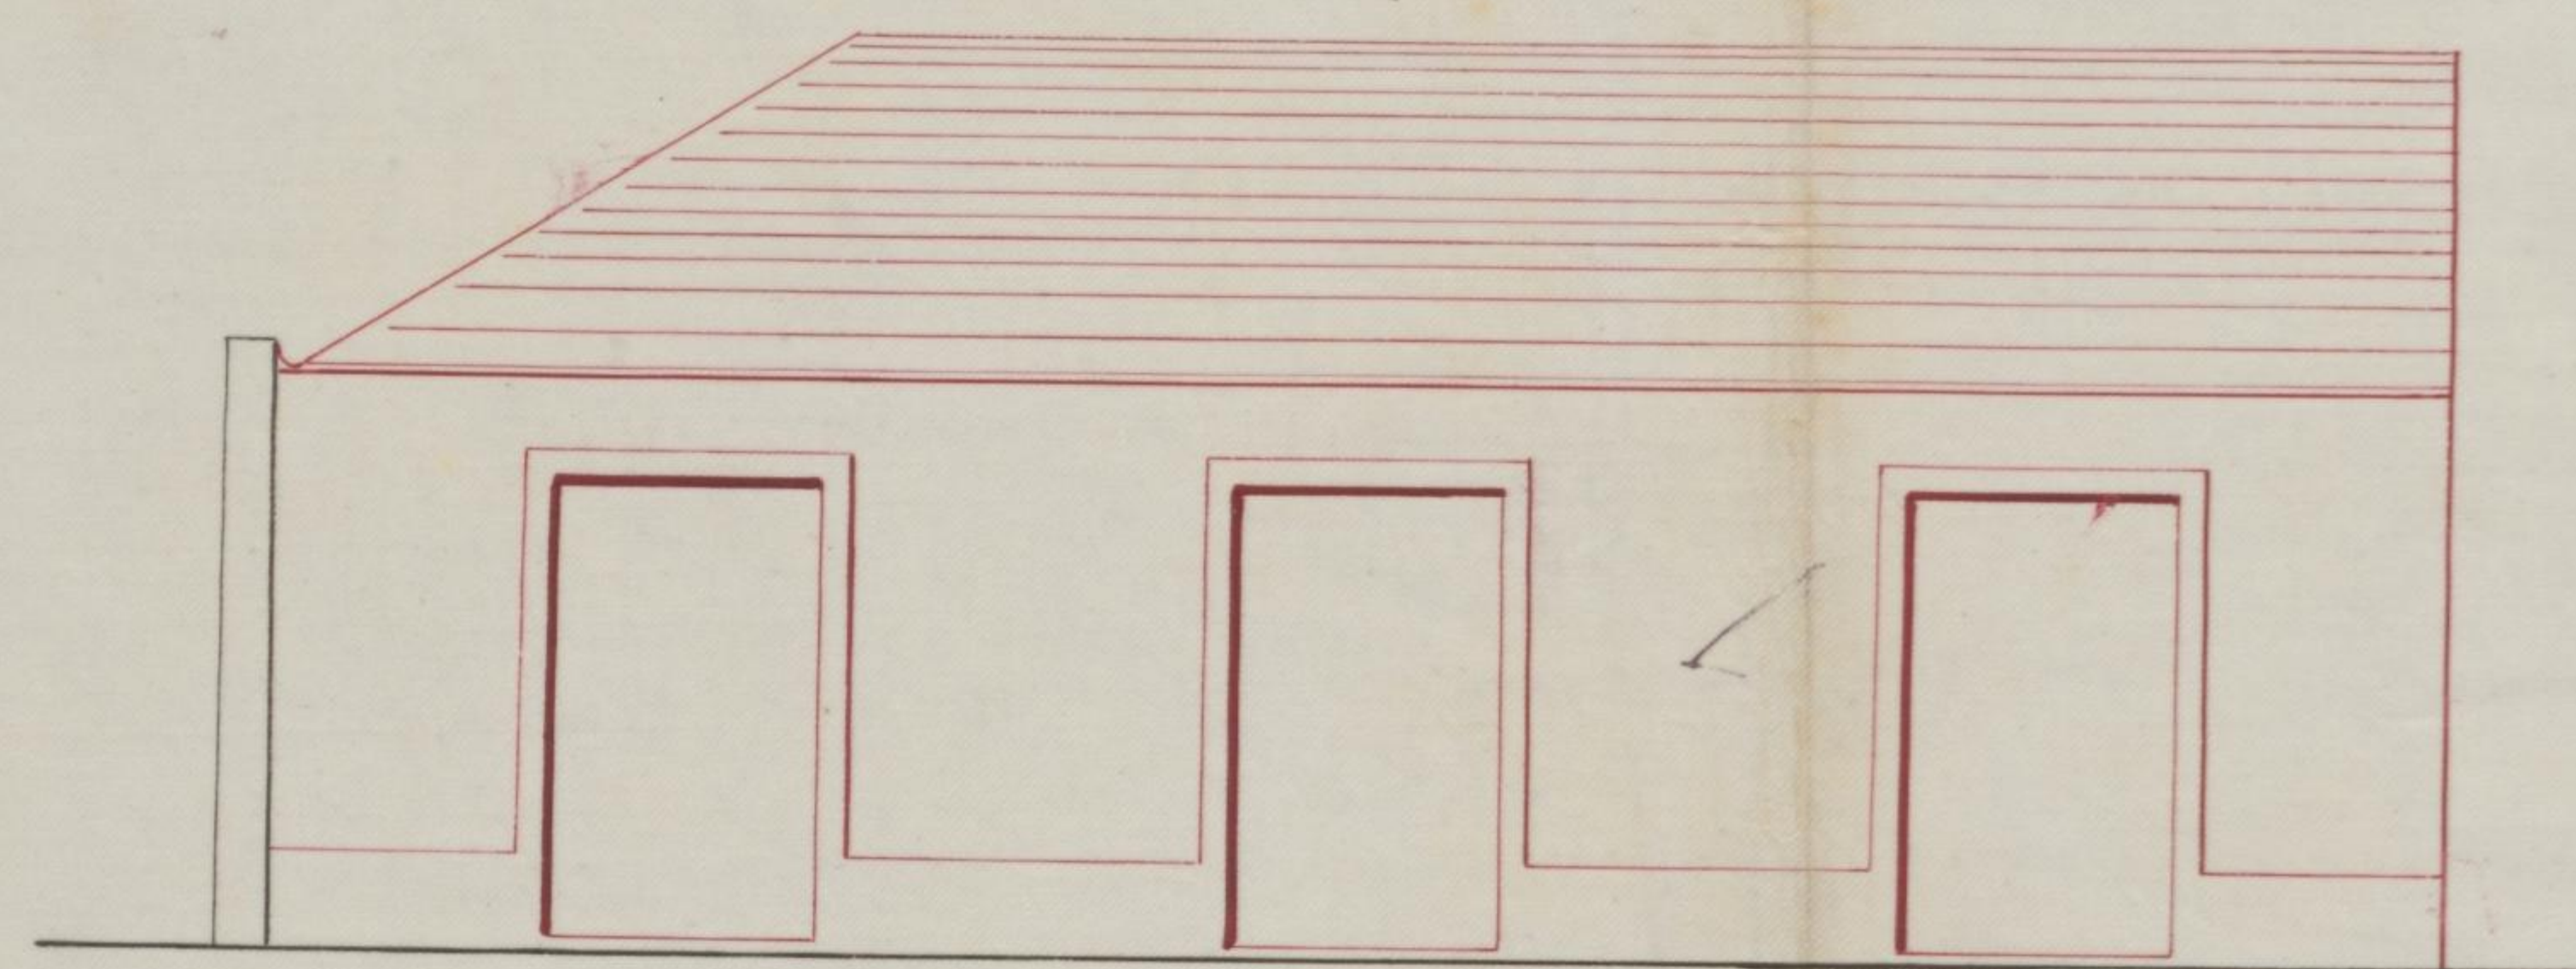

Alçado em S. H.

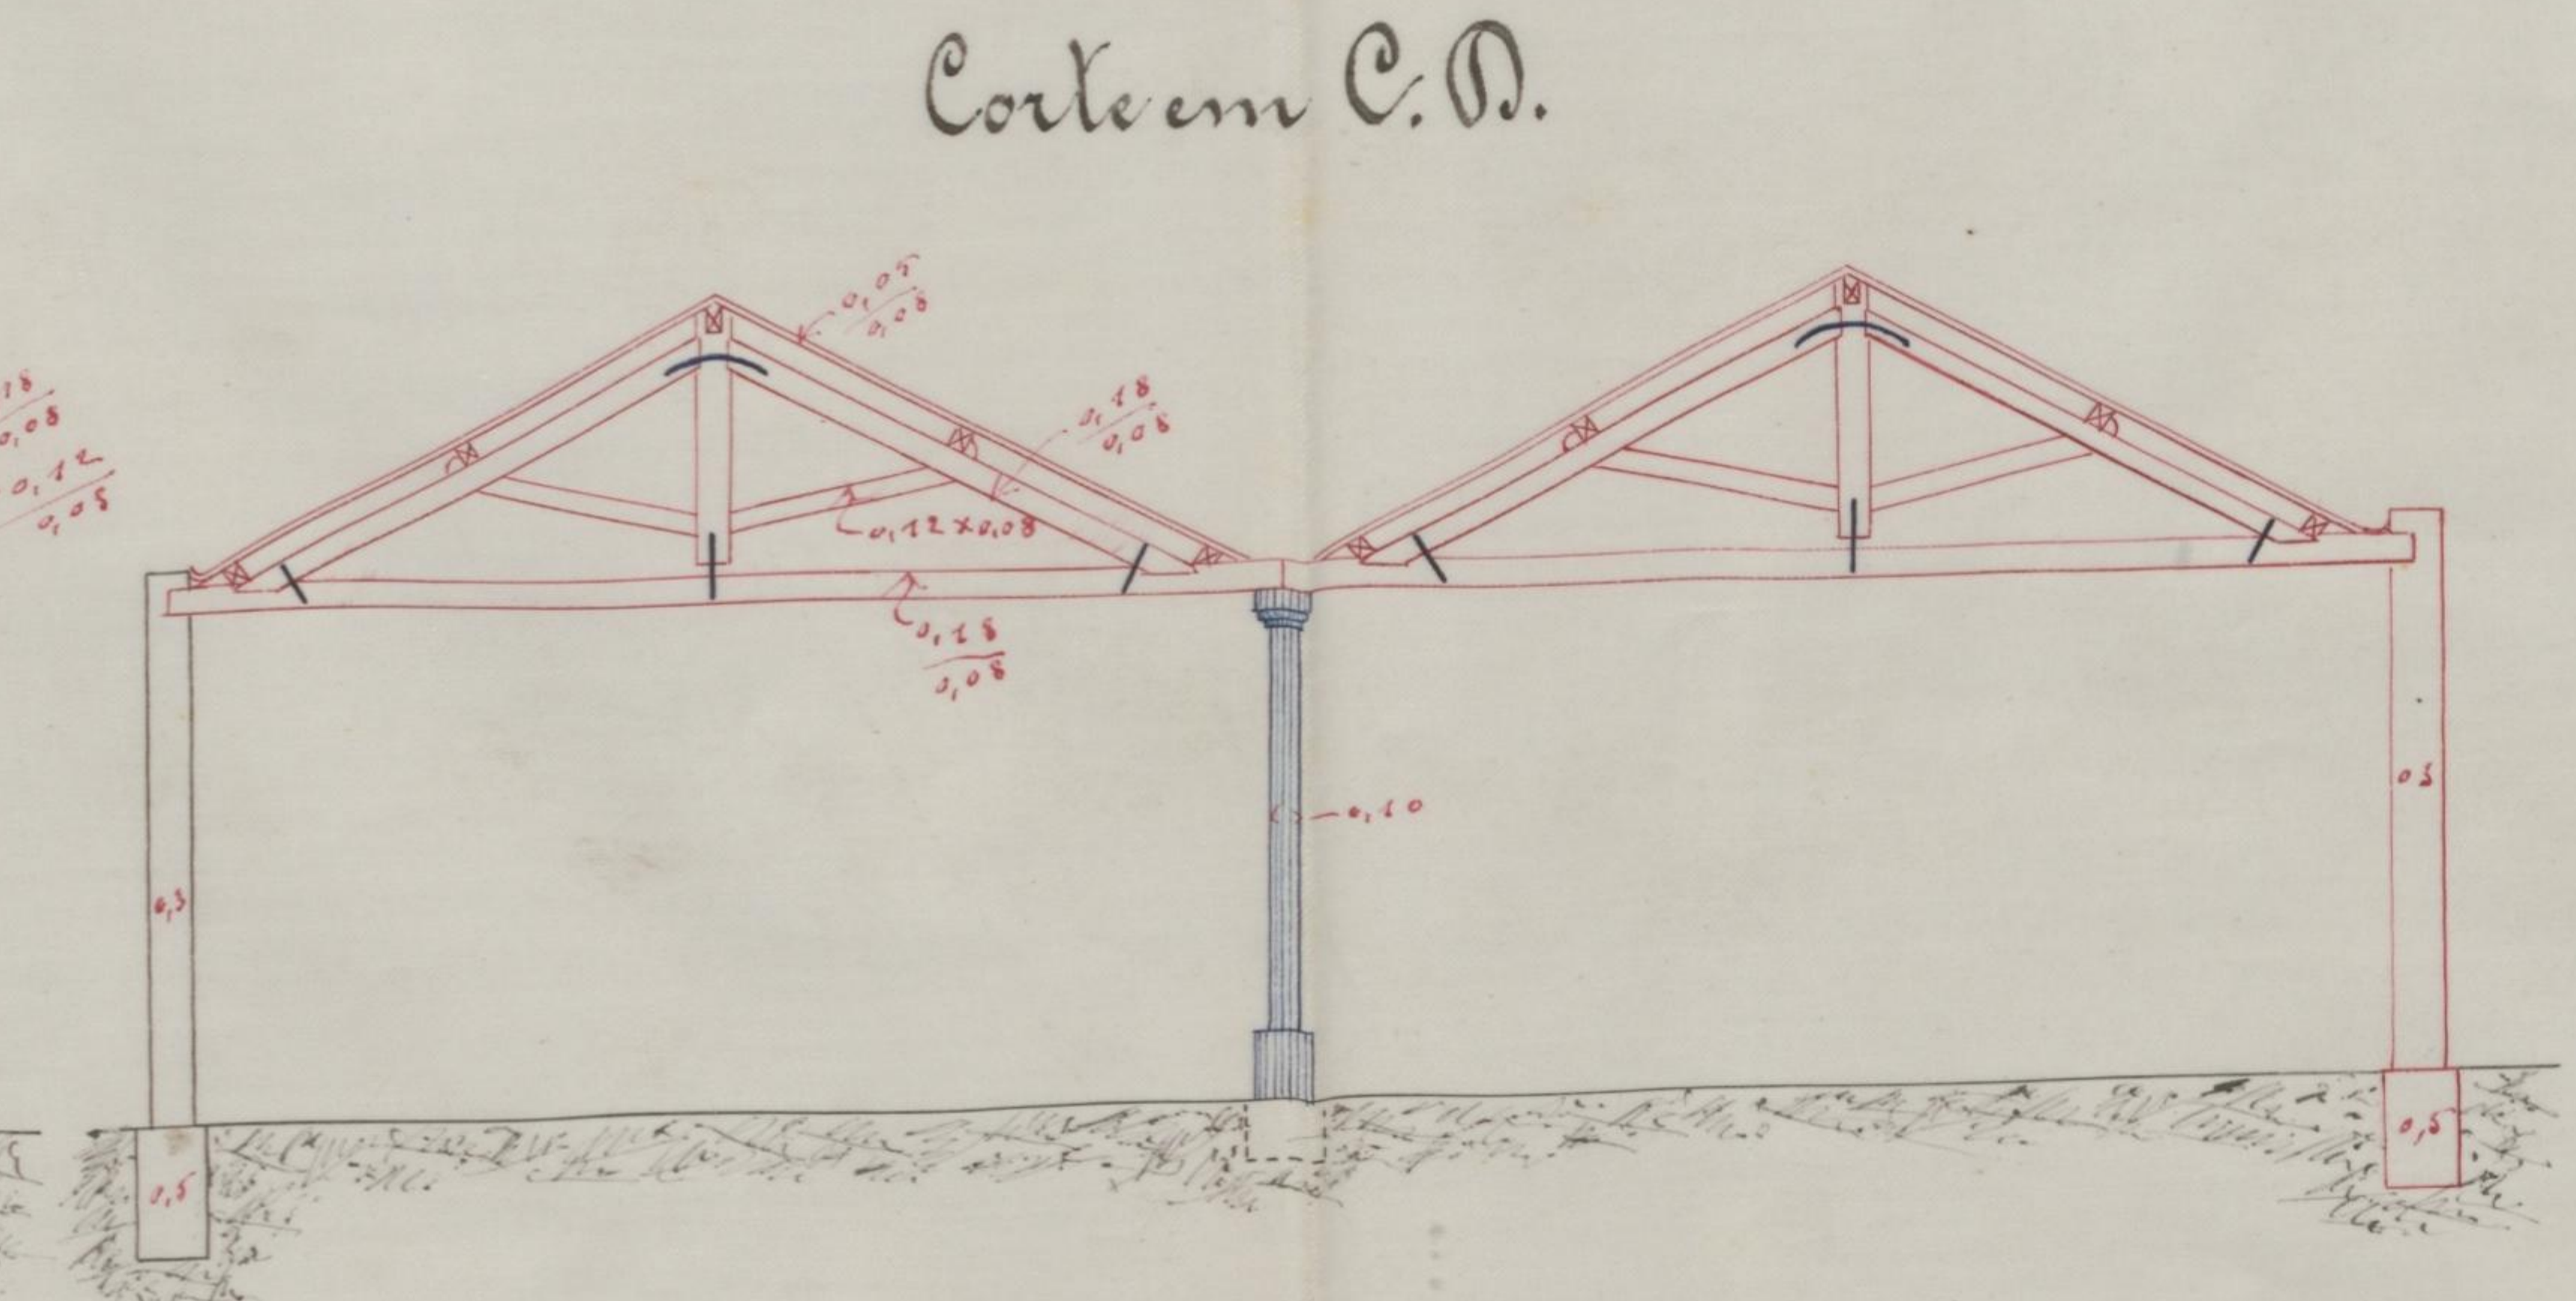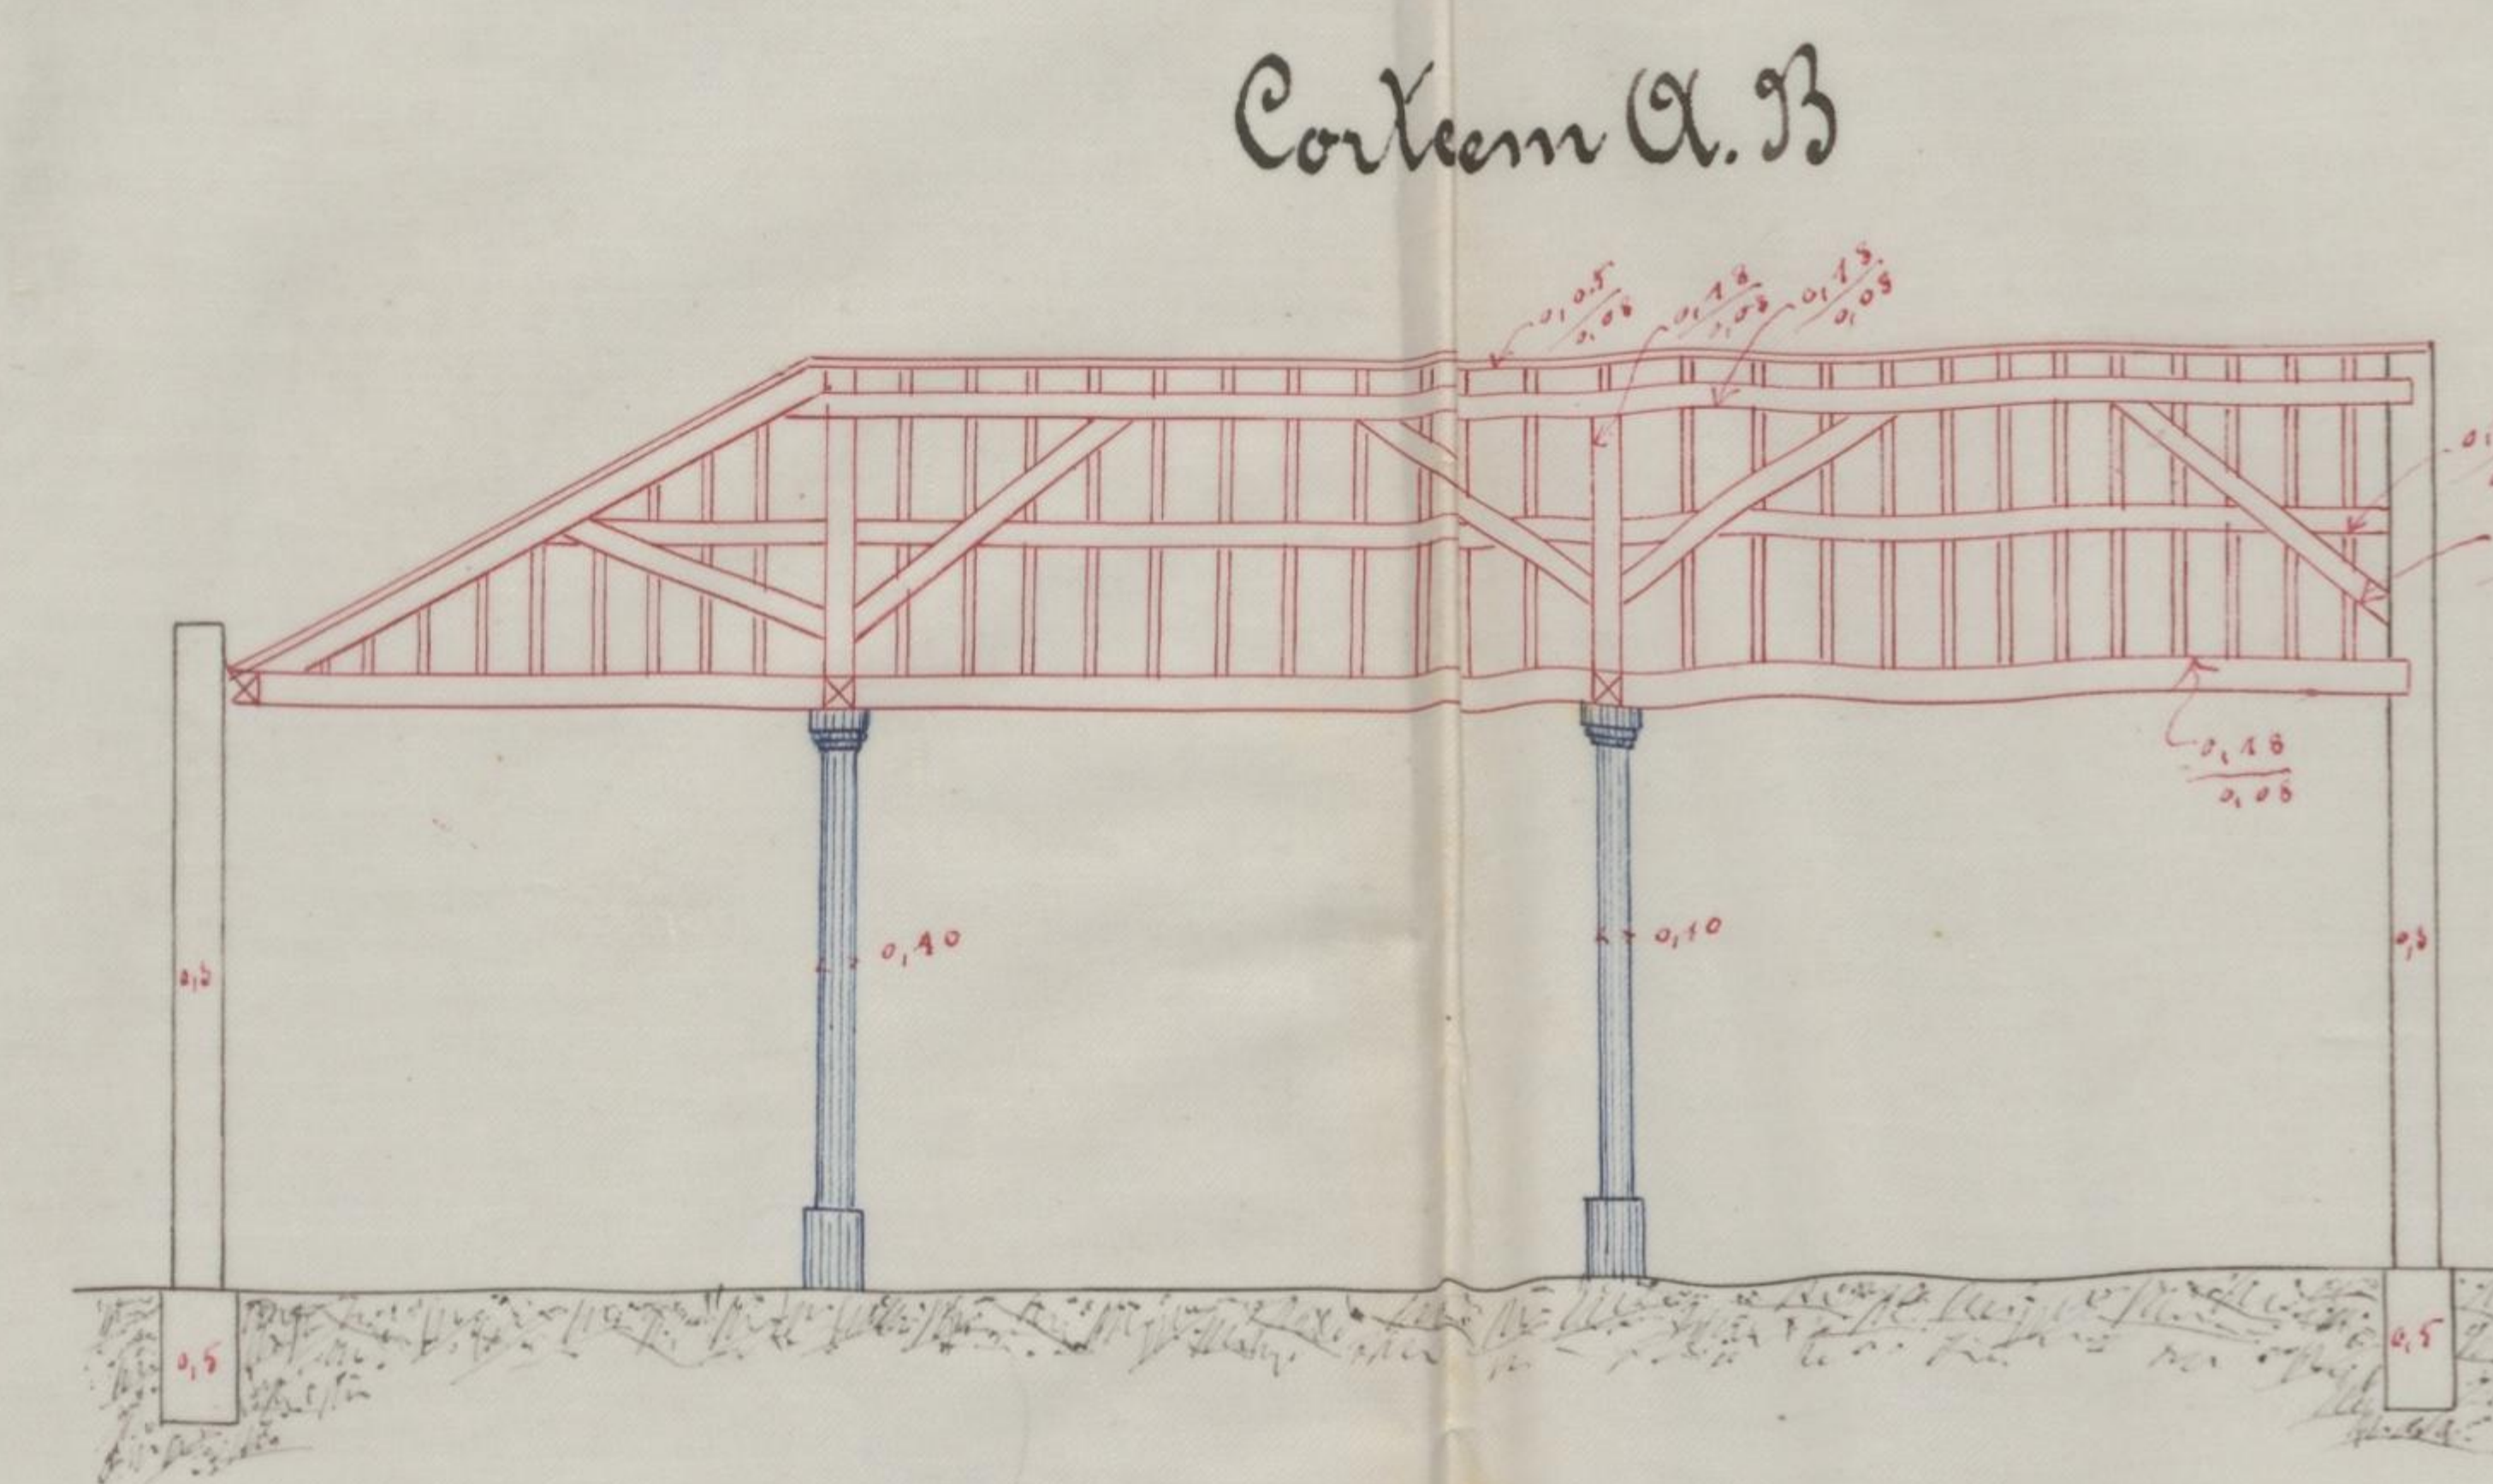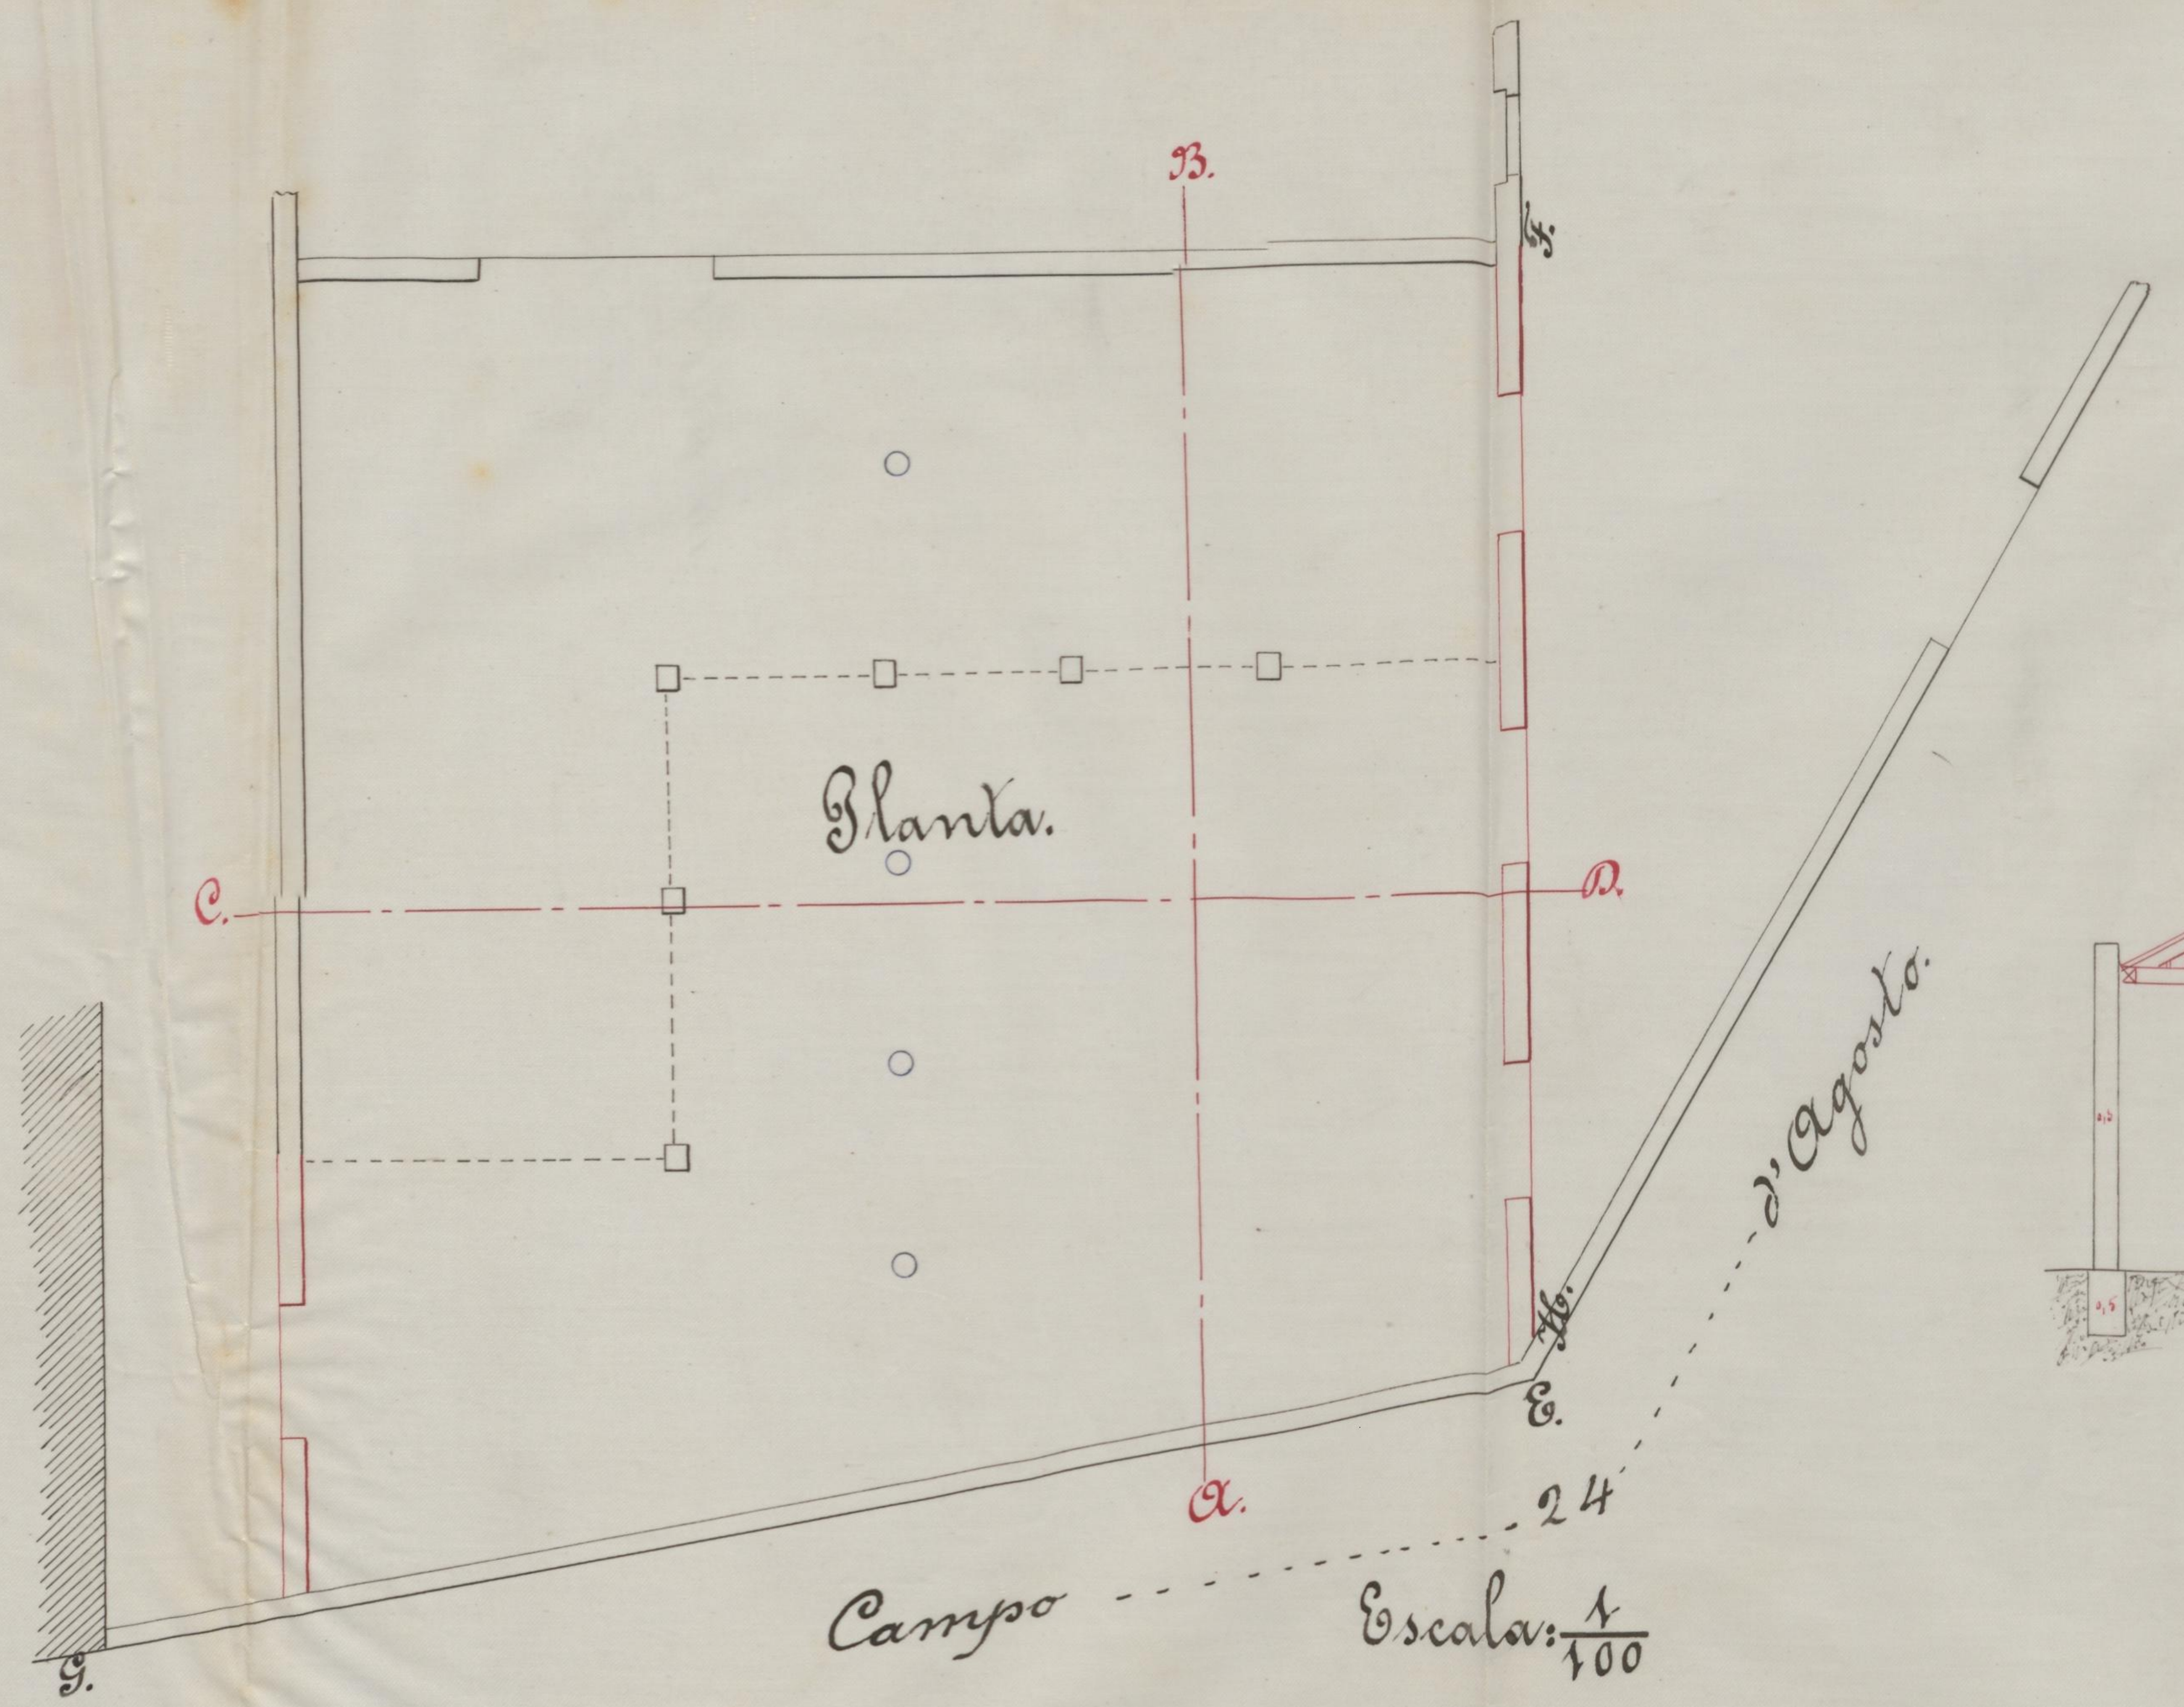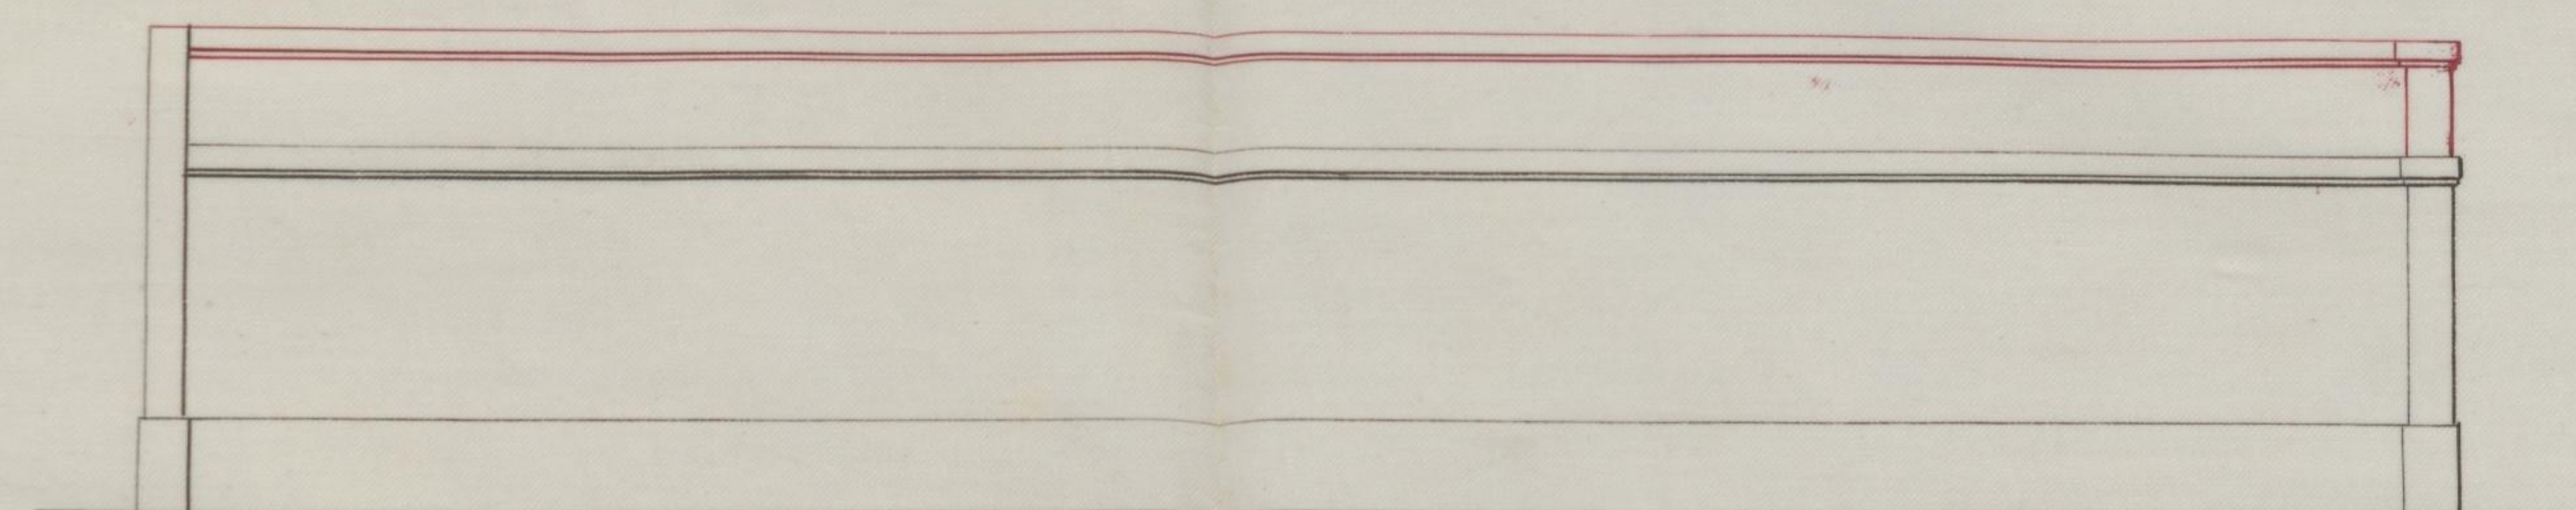

Manoel Gomes da Silva.



MUNICIPALIDADE DO PORTO

DIVISÃO DAS OBRAS

Ex.<sup>ma</sup> Camara.

246

A licença que pede Manuel Gomes da Silva  
para  
ampliar dois barracos no interior do terreno da  
fabrica de tabacos no Campo 24 de Agostinho  
como allear o muro de vedação que confronta com  
o dito Campo como mostra a seguinte no projecto  
junto

está no caso de ser concedida, obrigando-se o requerente ao  
cumprimento das posturas municipaes, e a depositar no cofre  
do municipio a quantia de 5:000 reis  
reis, para garantir a obser-  
vancia d'essas posturas.

Porto e Paços do Concelho, 27 de Março  
de 1897.

Ant.<sup>o</sup> e Tit.<sup>o</sup> Sec.  
acertado

João  
Machado