


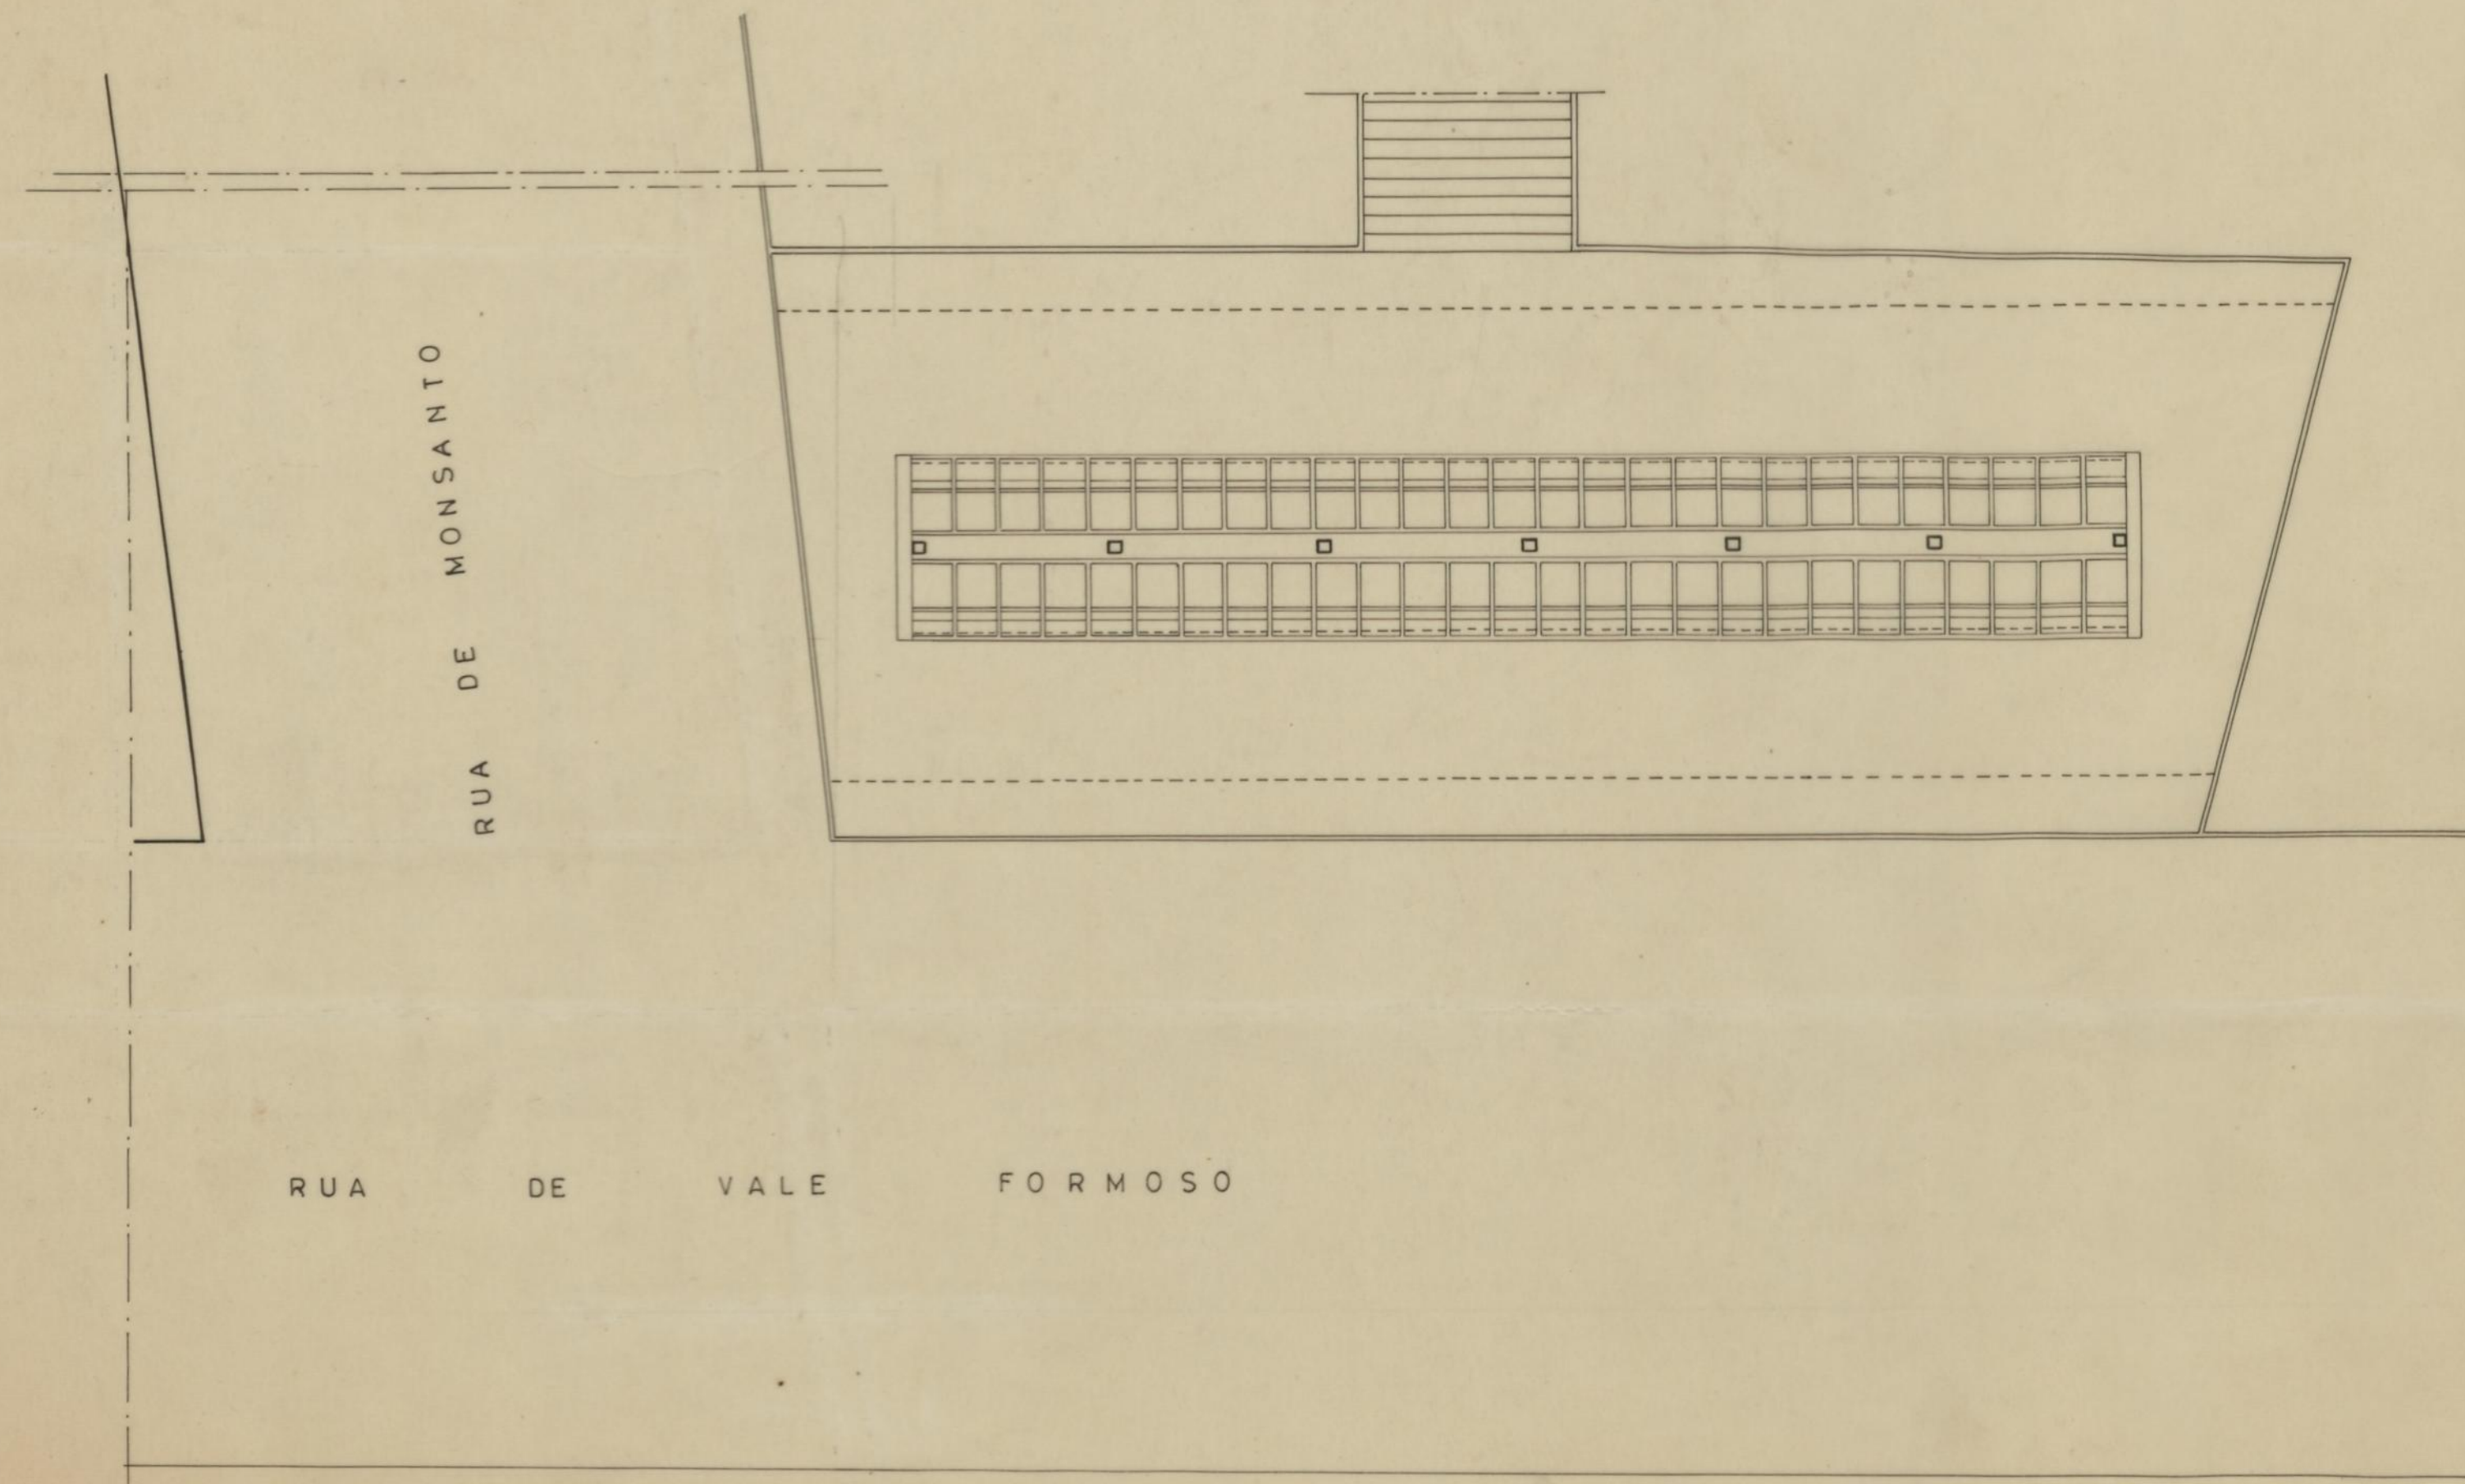

C.M.P.

LAVADOUROS DA PRAÇA 9 DE ABRIL
(PLANTA TOPOGRÁFICA)

R. O. M.


DES. *Regina D. L.*

ENG. *Admiral da Costa*
CHEFE

ESC. 1/100


DES. Nº 34/70

(1) F. 51-1A / JOR-TOO-C

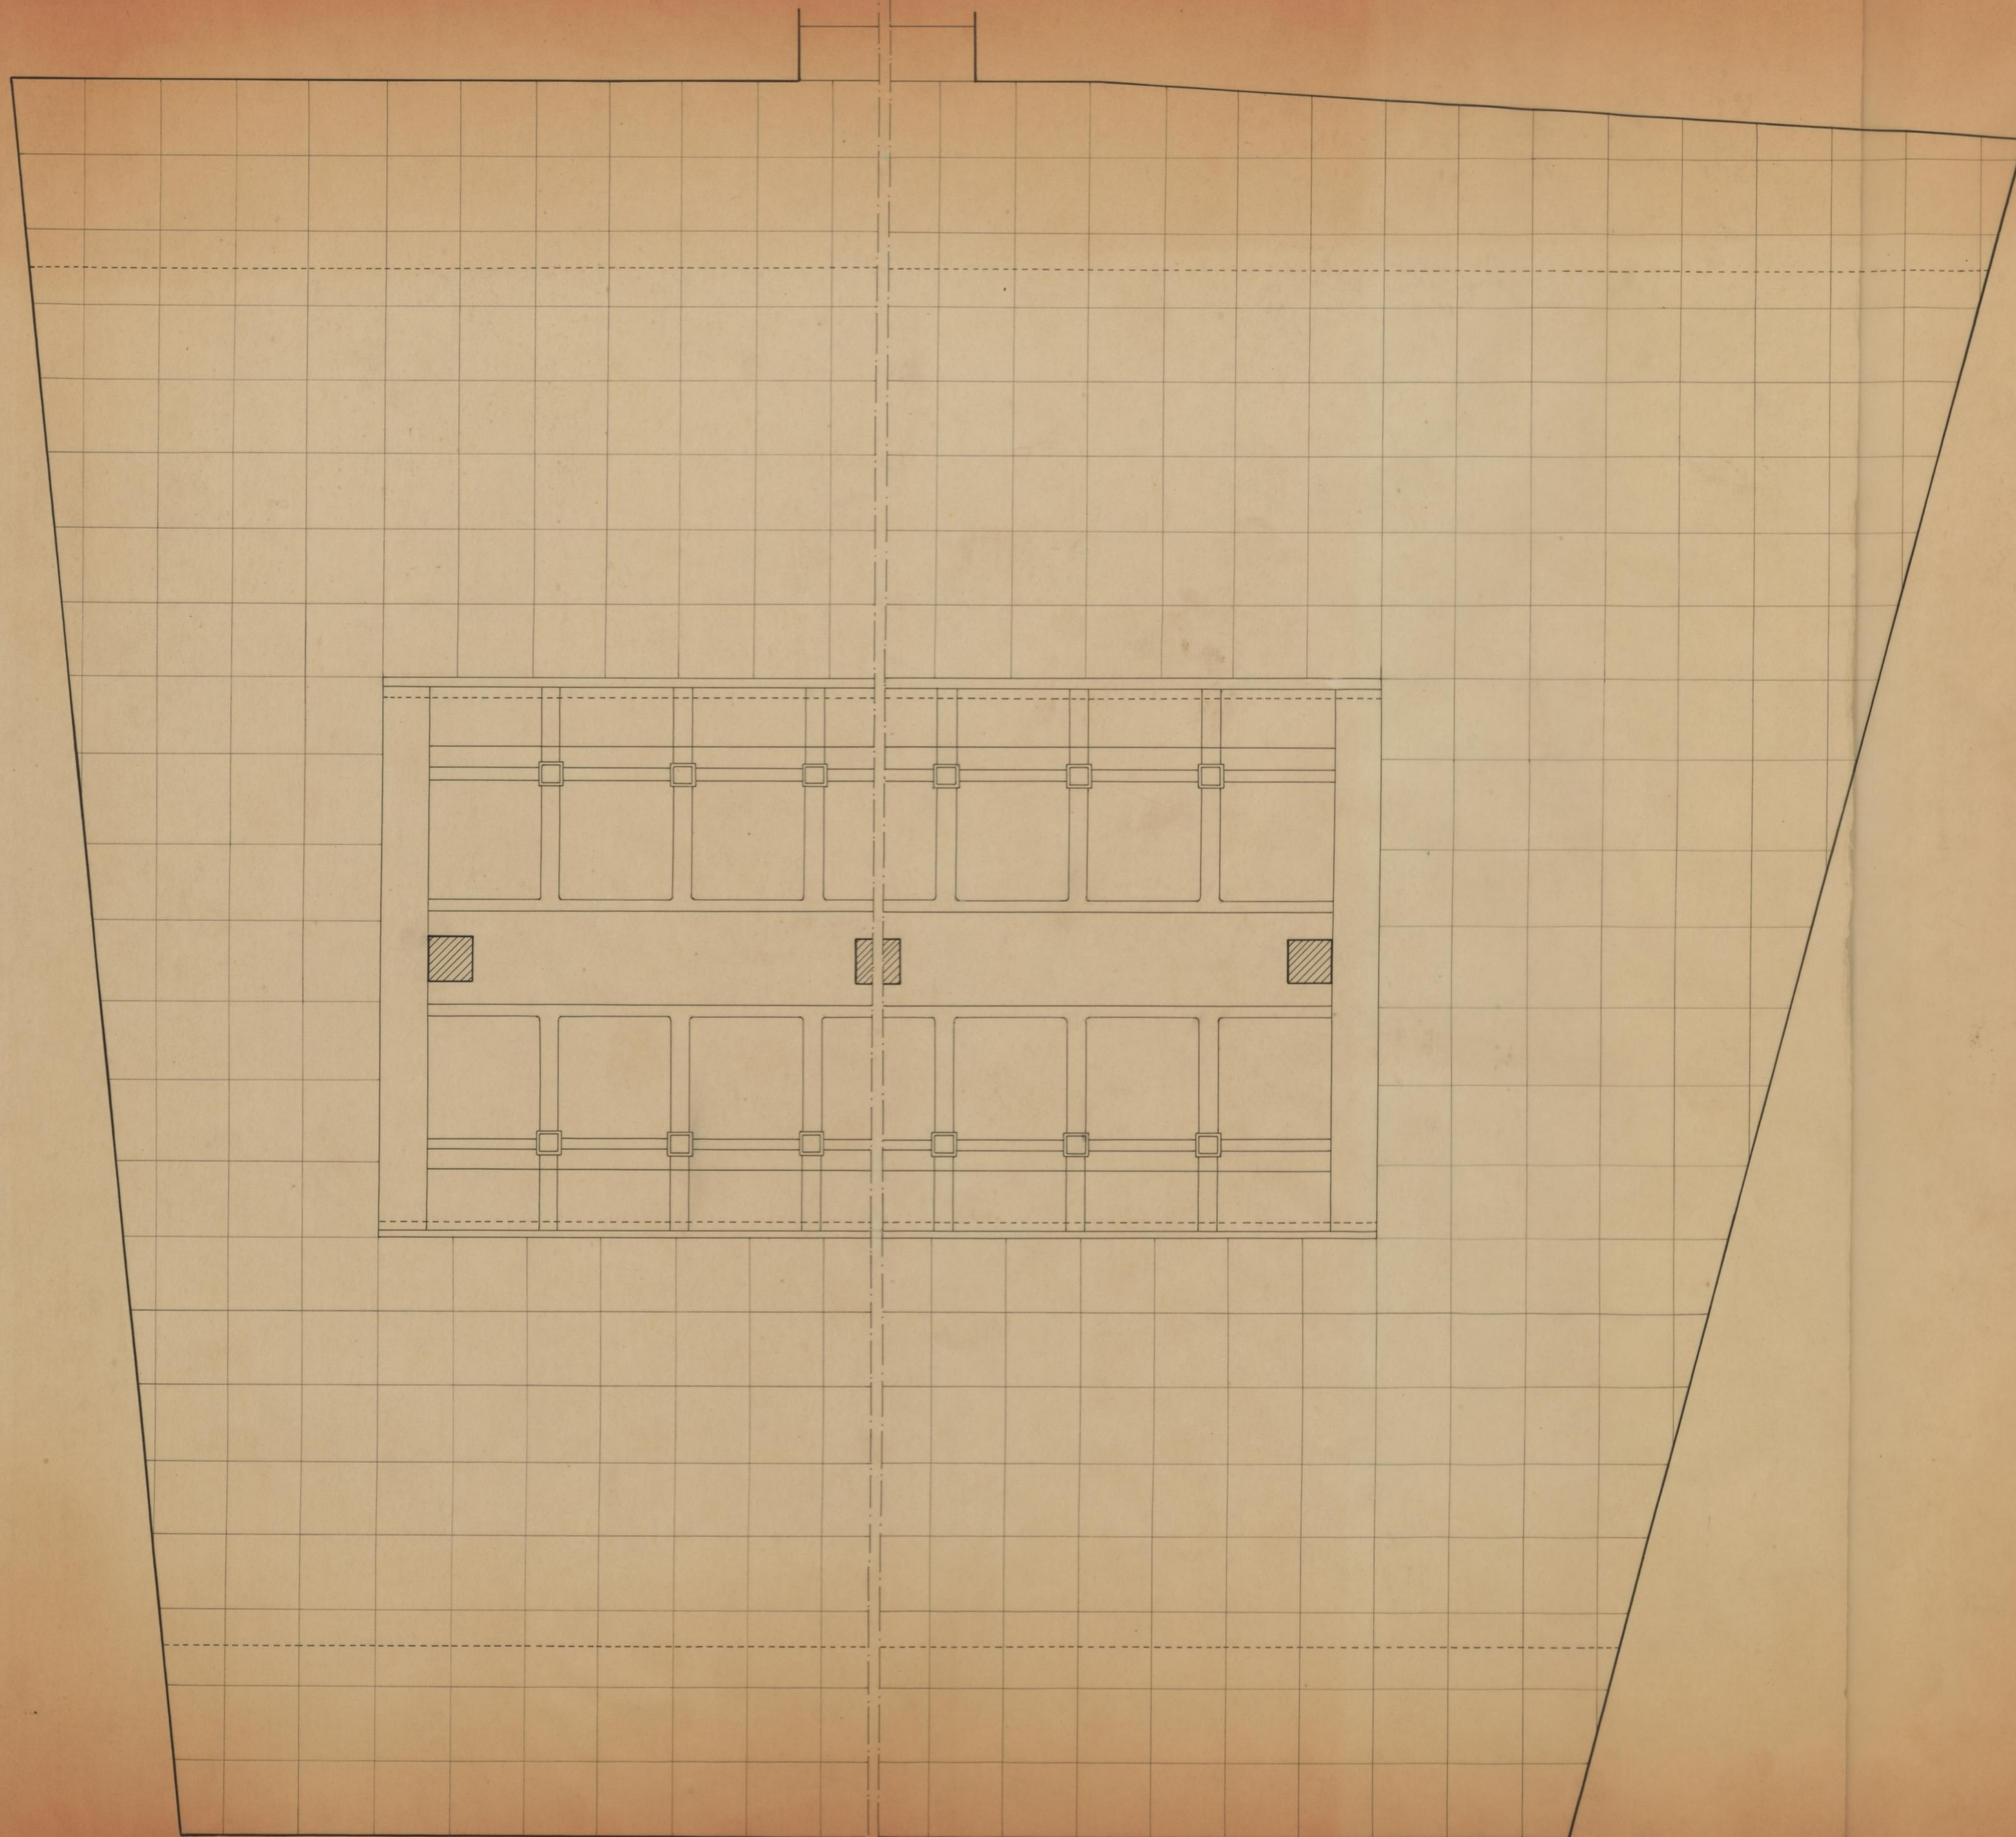


CMP	LAVADOUROS DA PRAÇA 9 DE ABRIL	
	PLANTA (PORMENOR DOS 54 TANQUES)	
R. O. M.	ENG. <i>Eng. D. P. P.</i>	ESC. 1/20
DES. <i>Eng. D. P. P.</i>	CHEFE <i>Eng. D. P. P.</i>	DES. Nº 35/70

(S) 161-1A/104-105-1

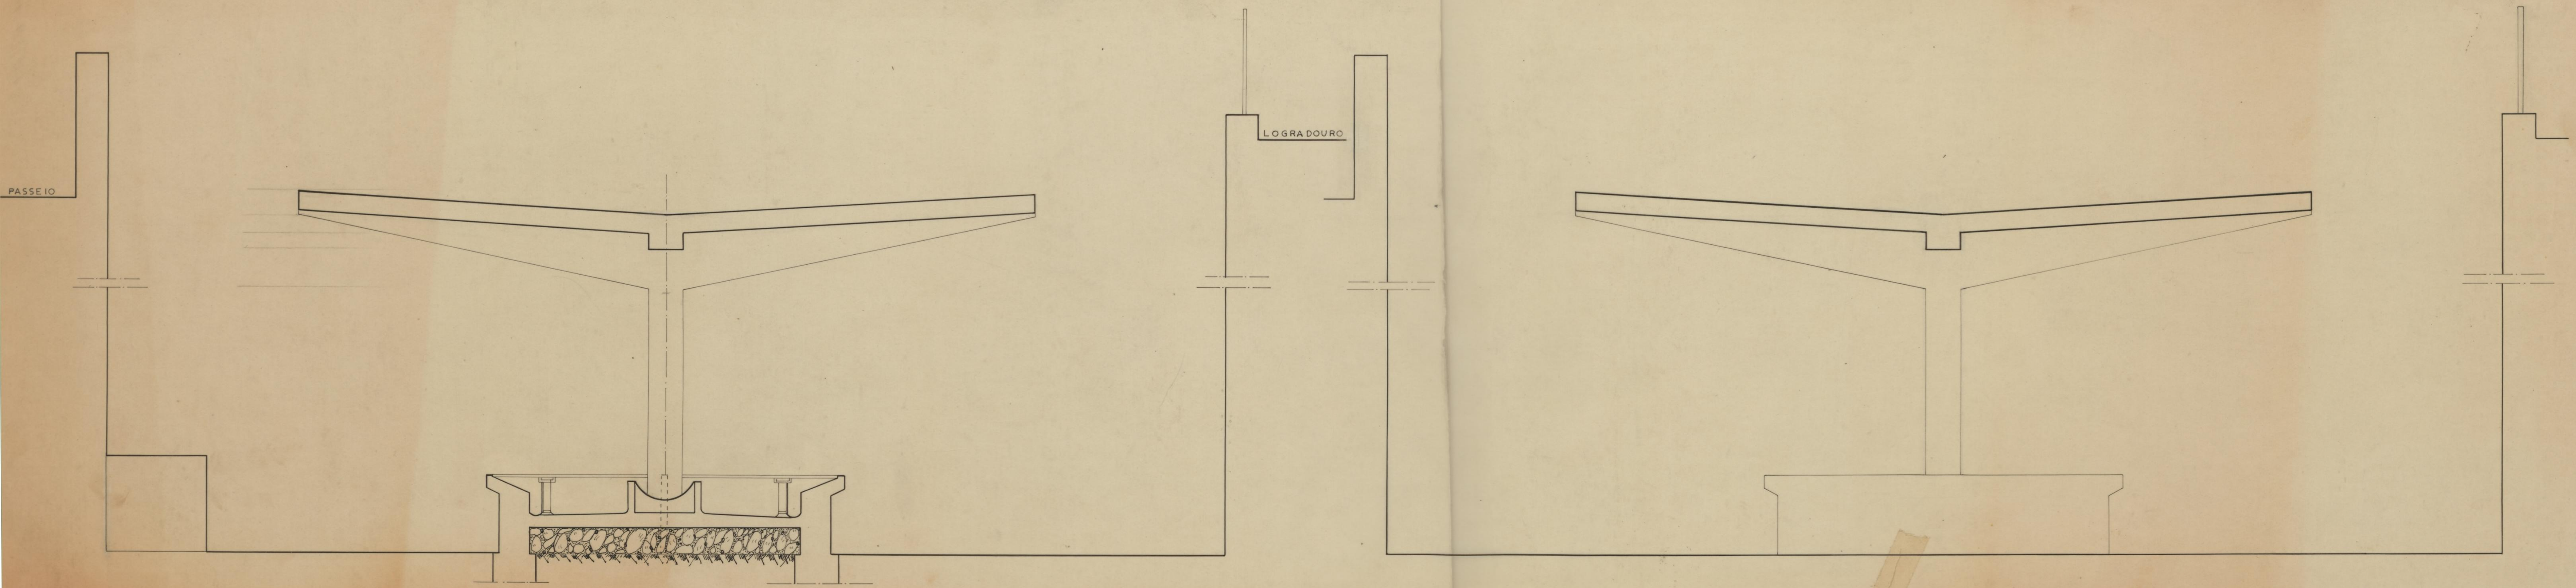



C.M.P.	LAVADOUROS DA PRAÇA 9	
	(CORTE E ALGADO)	
R. O. M.	DES. <i>Eng. R. O. M.</i>	ENG. CHEFE <i>Eng. R. O. M.</i>



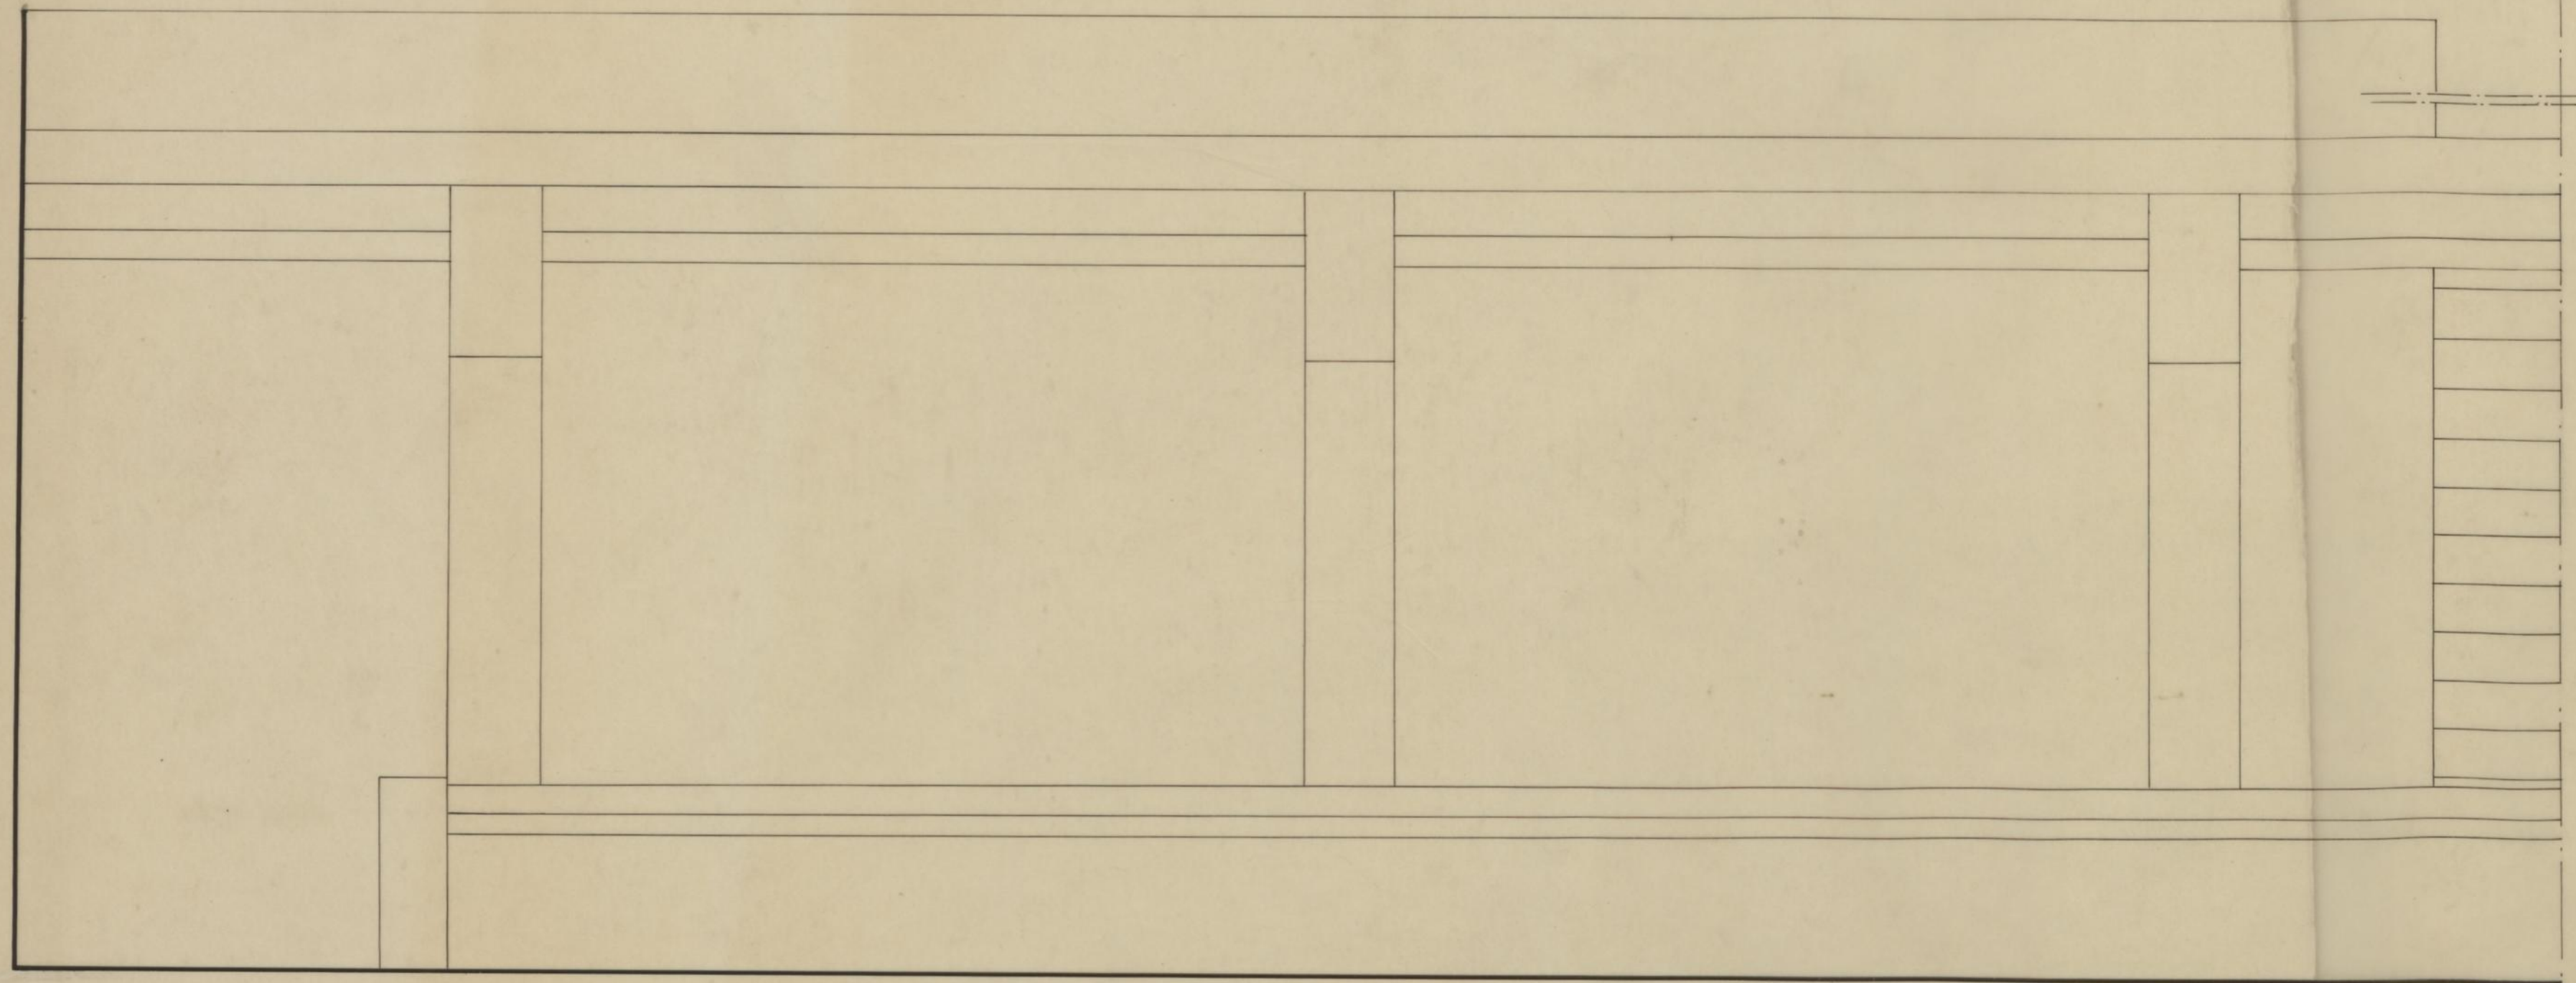

C.M.P.	LAVADOUROS DA PRAGA 9 DE ABRIL		
	(PARTE DO ALCADO PRINCIPAL)		
R. O. M.	DES. <i>[Signature]</i>	ENG. <i>[Signature]</i>	ESC. 1/20
		CHEFE <i>[Signature]</i>	DES. Nº 37/70

(H) FEP-1A/JOR-TCC-C

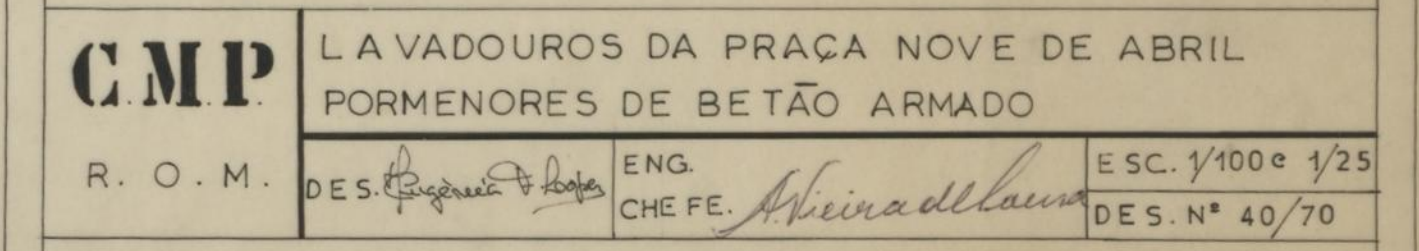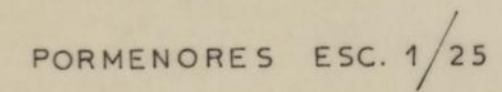

(2) FET-1A / JOR-TOT-C