


PLANTA P^a ACONTINUAÇÃO DA CALCADA DOS CLERIGOS.

Aprouva. Por mandado do Ex^{to} Sr. D. João de Castro, 12 de Setembro de 1733
 Como J^o de Eng^o de J^o de Castro. *Francisco de Paula*

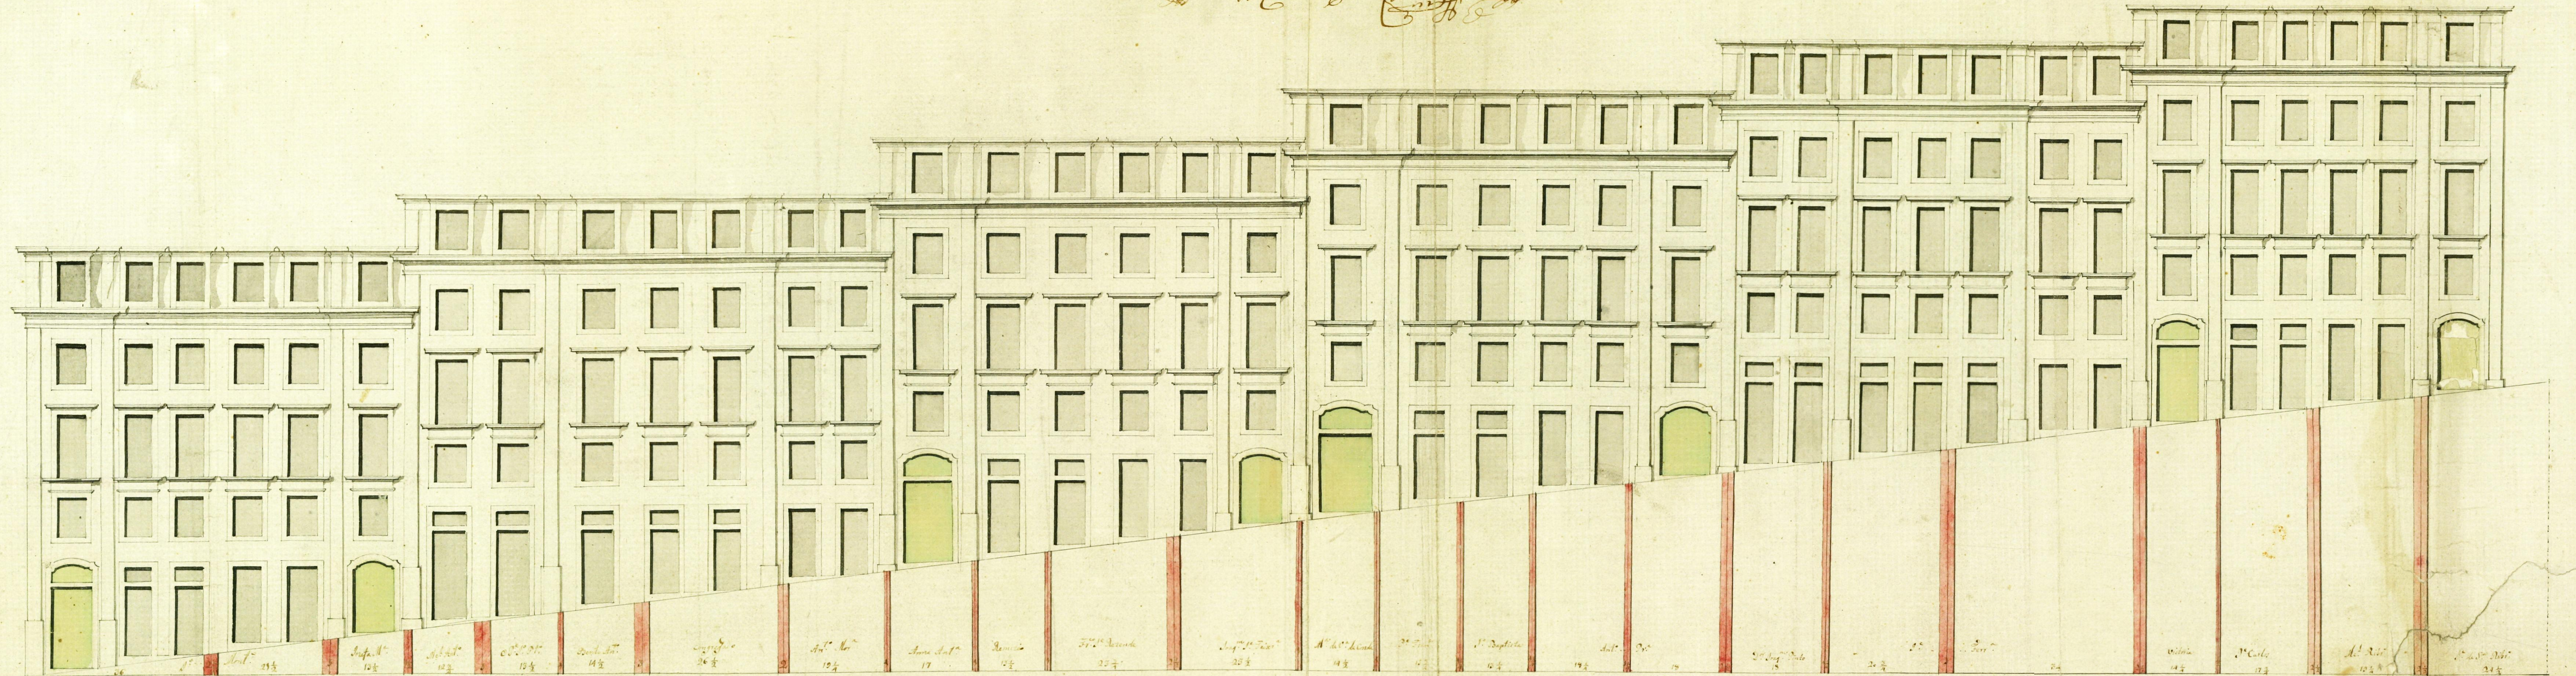

100 palmos.