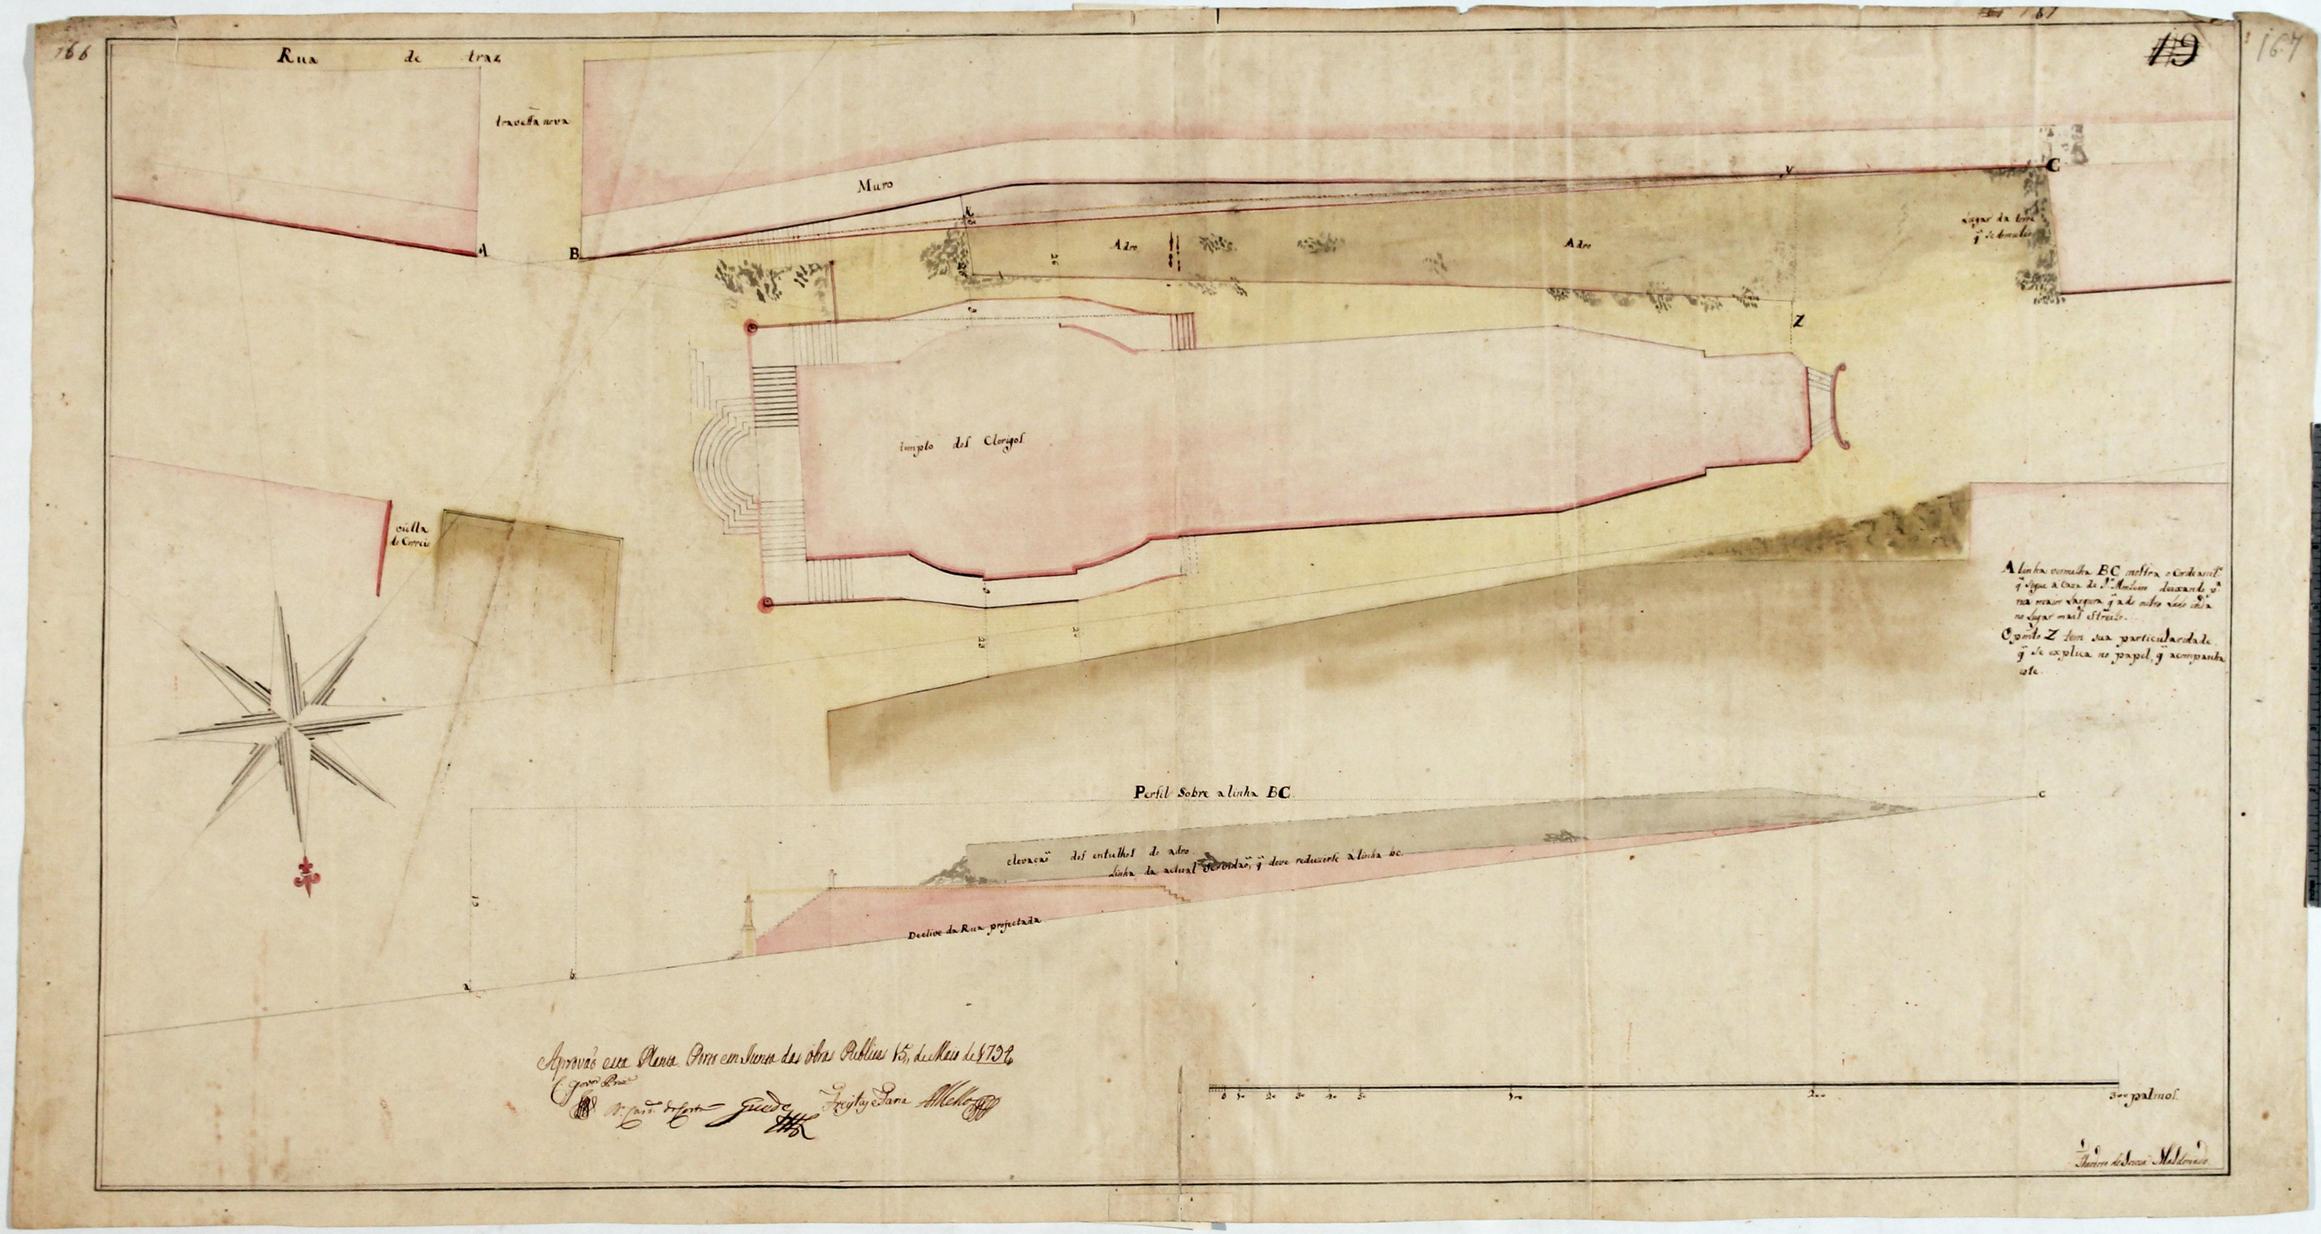

A linha vermelha BC mostra a Ordem q segue a Caza de N. Senhora deixando q na mayor largura q ha entre ellas fica no lugar mais estreito.

O ponto Z tem sua particularidade de q ele explica no papel q acompanha este.

Aprovão esta Planta Para em Junta das obras Publicas 15 de Mayo de 1792

Joaquim Pereira

Fr. Joaquim de Santa Gertrudes

Fr. José Maria de Jesus

Fr. José Maria de Jesus Machado